Archi Axis

Designed by

AADF

Investor

Qendra e Vizitoreve_Drilon-Tushemisht

Projekti Audio - Vizual

Interior Design

10.03.2026

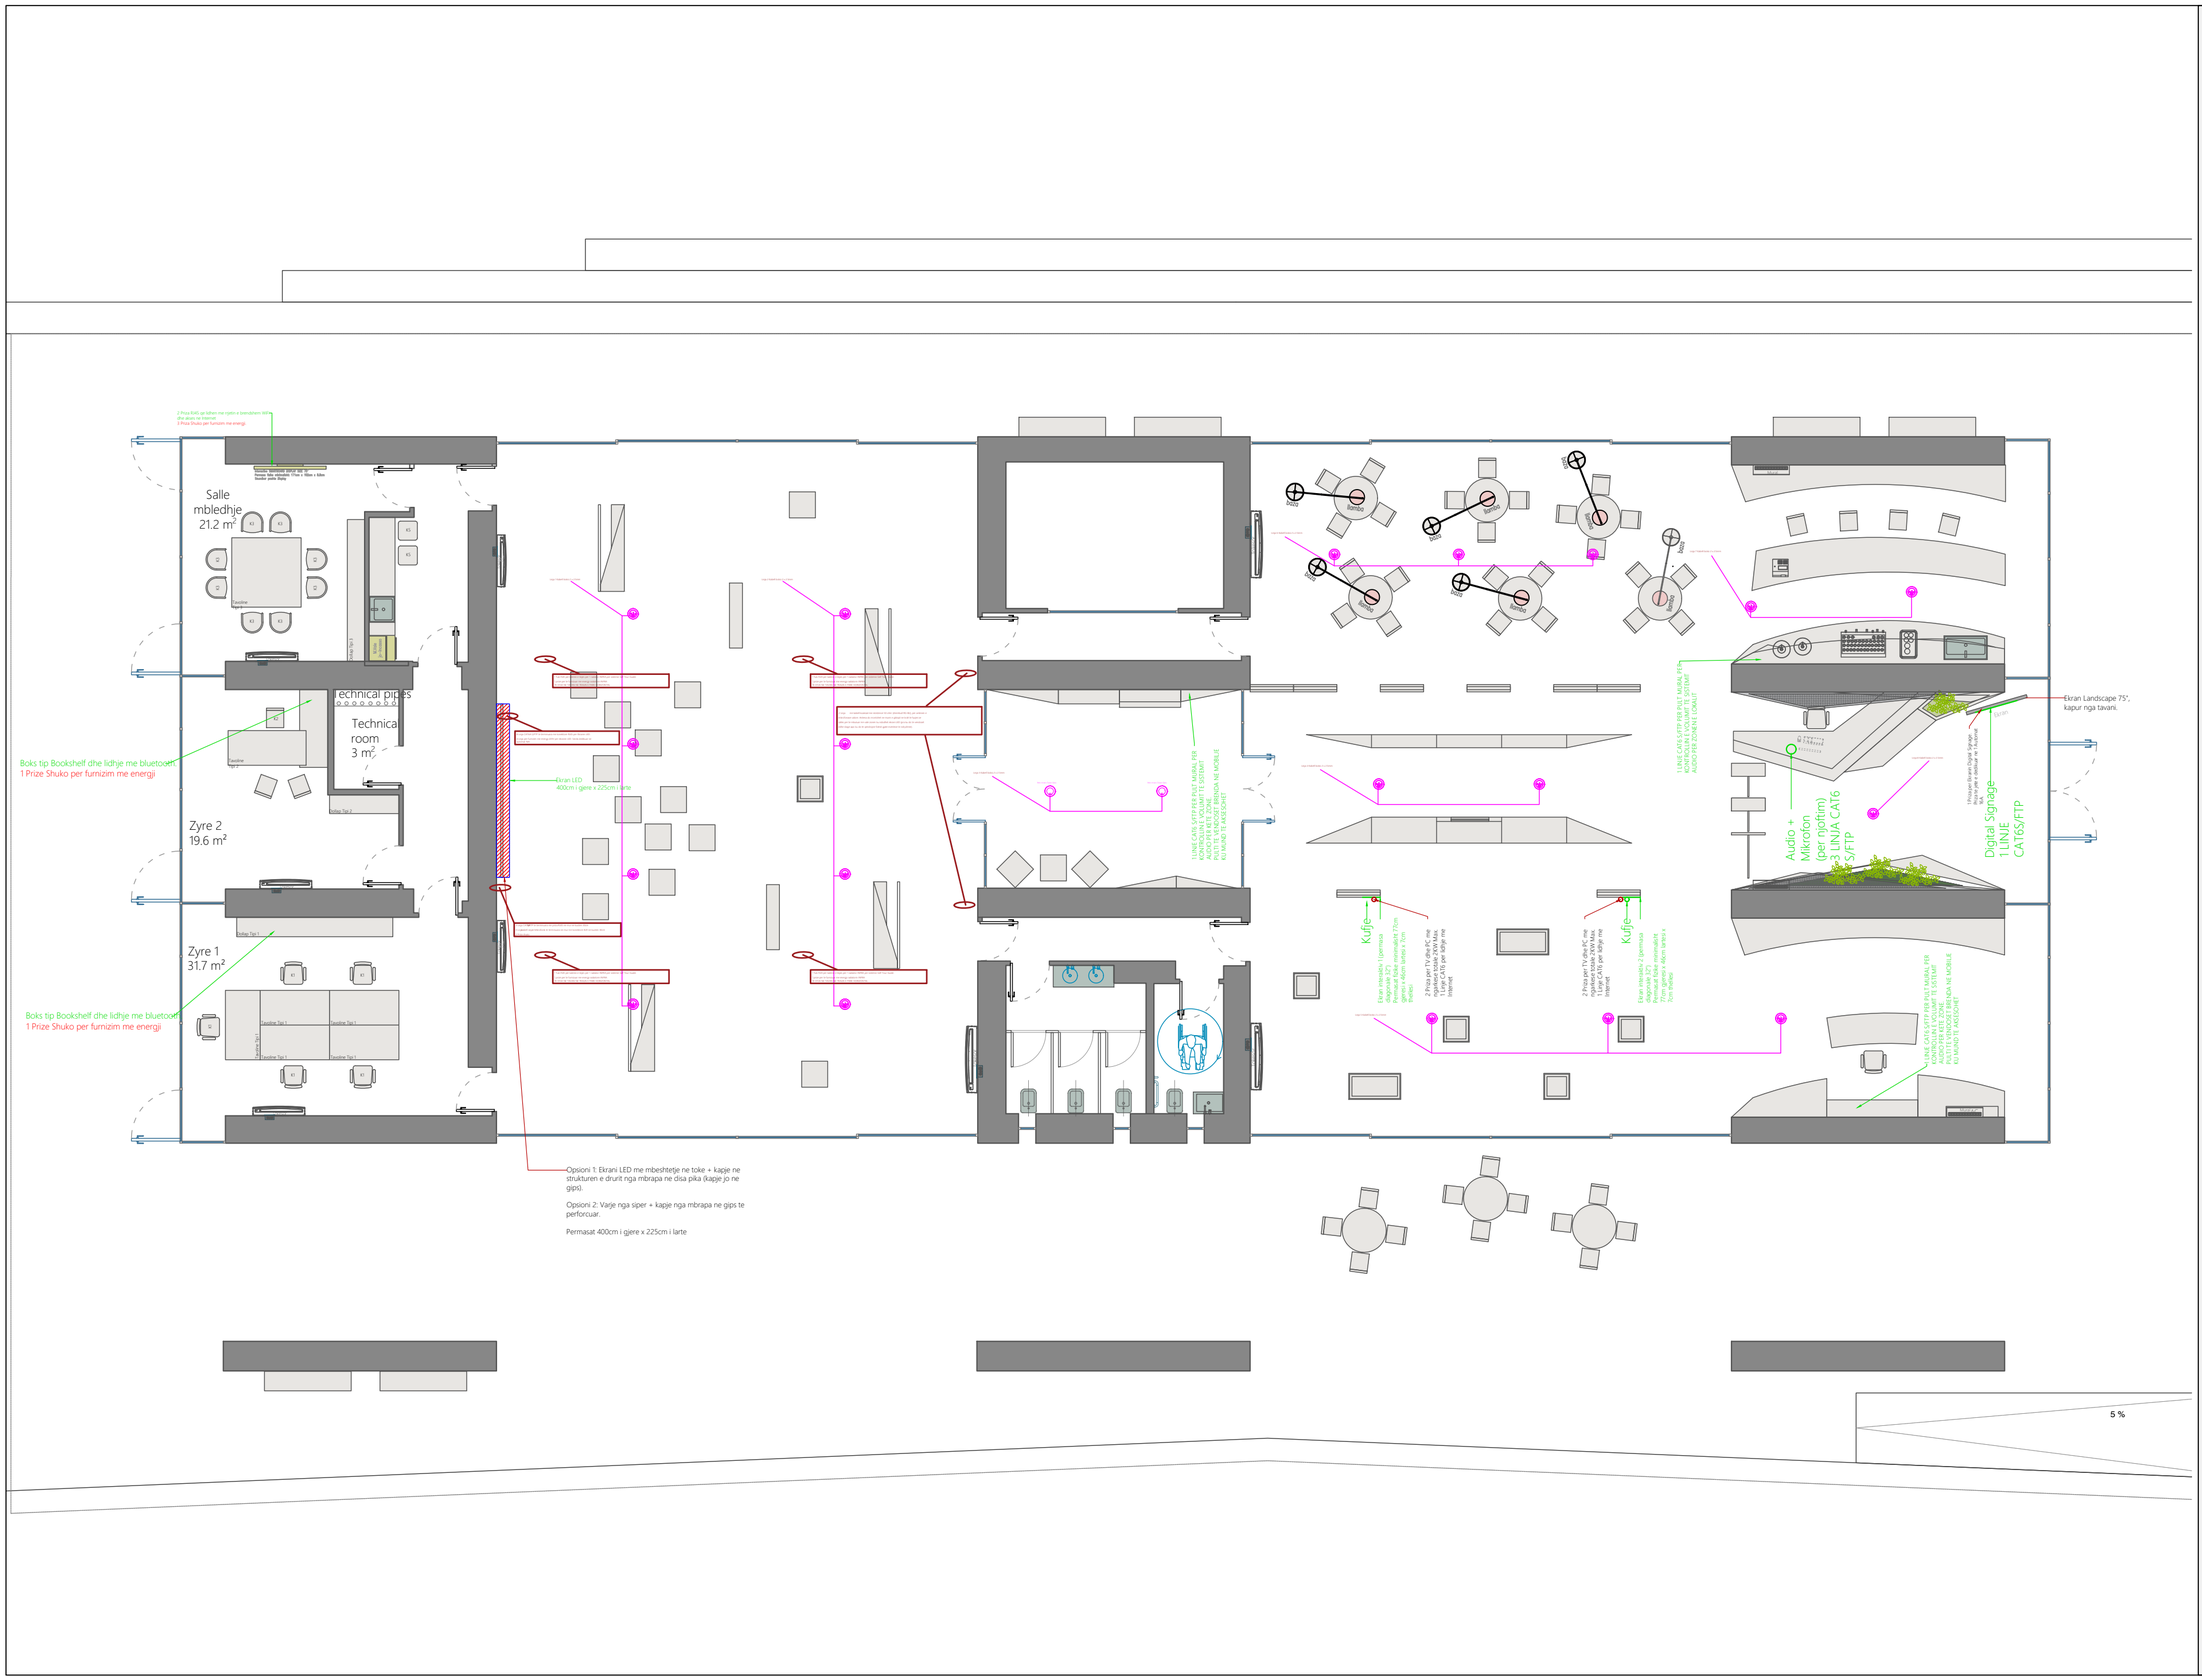

Archi Axis

Projektoi

AADF

Porositës

Qendra e Vizitoreve Drilon-Tushemisht

Projekti

Projekt Teknik

Faza (Projekt Arkitekture Interieri)

10.03.2026

Revizionime

1)

2)

3)

4)

Shenime

Legjendë

Veriu

Shkalla 1:100

Fleta A2

Plan mobilimi Audio - Vizuale

A01

Numri i fletës

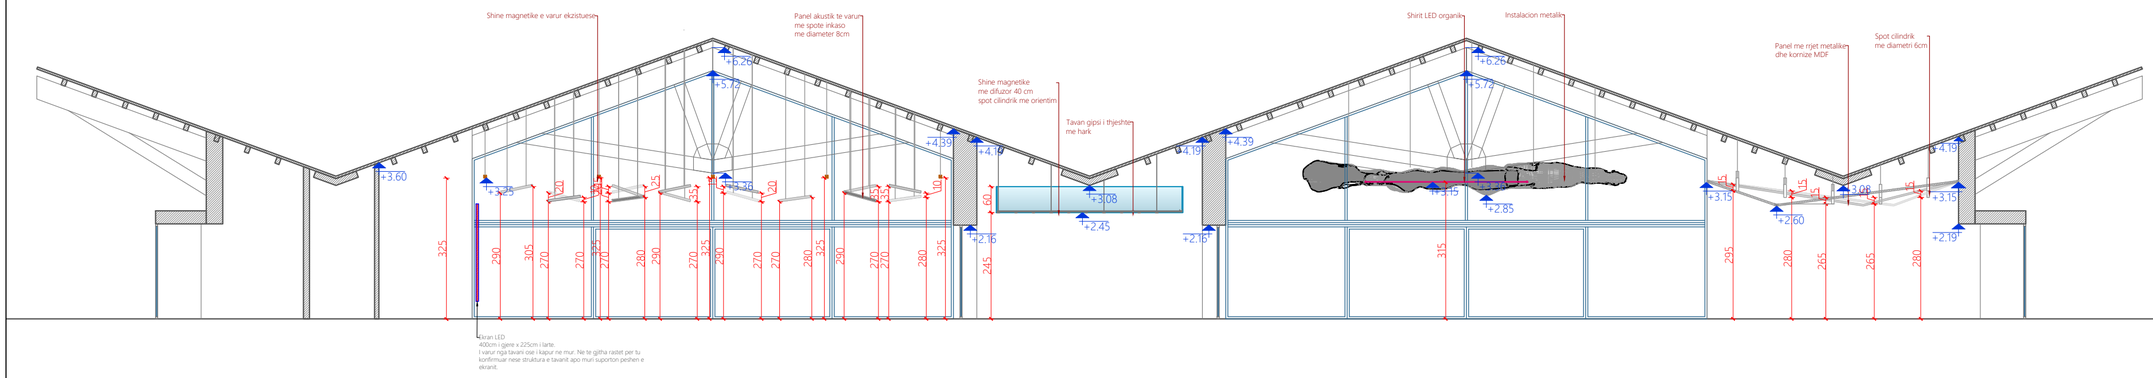

Archi Axis

Projektoi

AADF

Porositës

Qendra e Vizitoreve Drilon-Tushemisht

Projekti

Projekt Teknik

Faza (Projekt Arkitekture Interieri)

10.03.2026

Revizionime

1)

2)

3)

4)

Shenime

Legjendë

Veriu

Shkalla 1:100

Fleta A2

Prerje Audio - Vizuale

A02

Numri i fletës