

Projektoi



Porositës

AADF

Qendra e Vizitoreve_Drilon-Tushemisht


Katalog Mobilimi

Arhitektura Interieri

07.01.2026

Shenime

Ngjyrat dhe kodet e paraqitura në këtë dokument janë orientuese dhe vlejné vetém për ofertim. Përzgjedhja përfundimtare do të bëhet në fazën e zbatimit nga arkitekti përgjegjës, pas shqyrtimit të tre mostrave të nuancave të ndryshme për secilin kod, të marra në dispozicion nga kontraktori përkatës dhe të miratuara nga investitori.

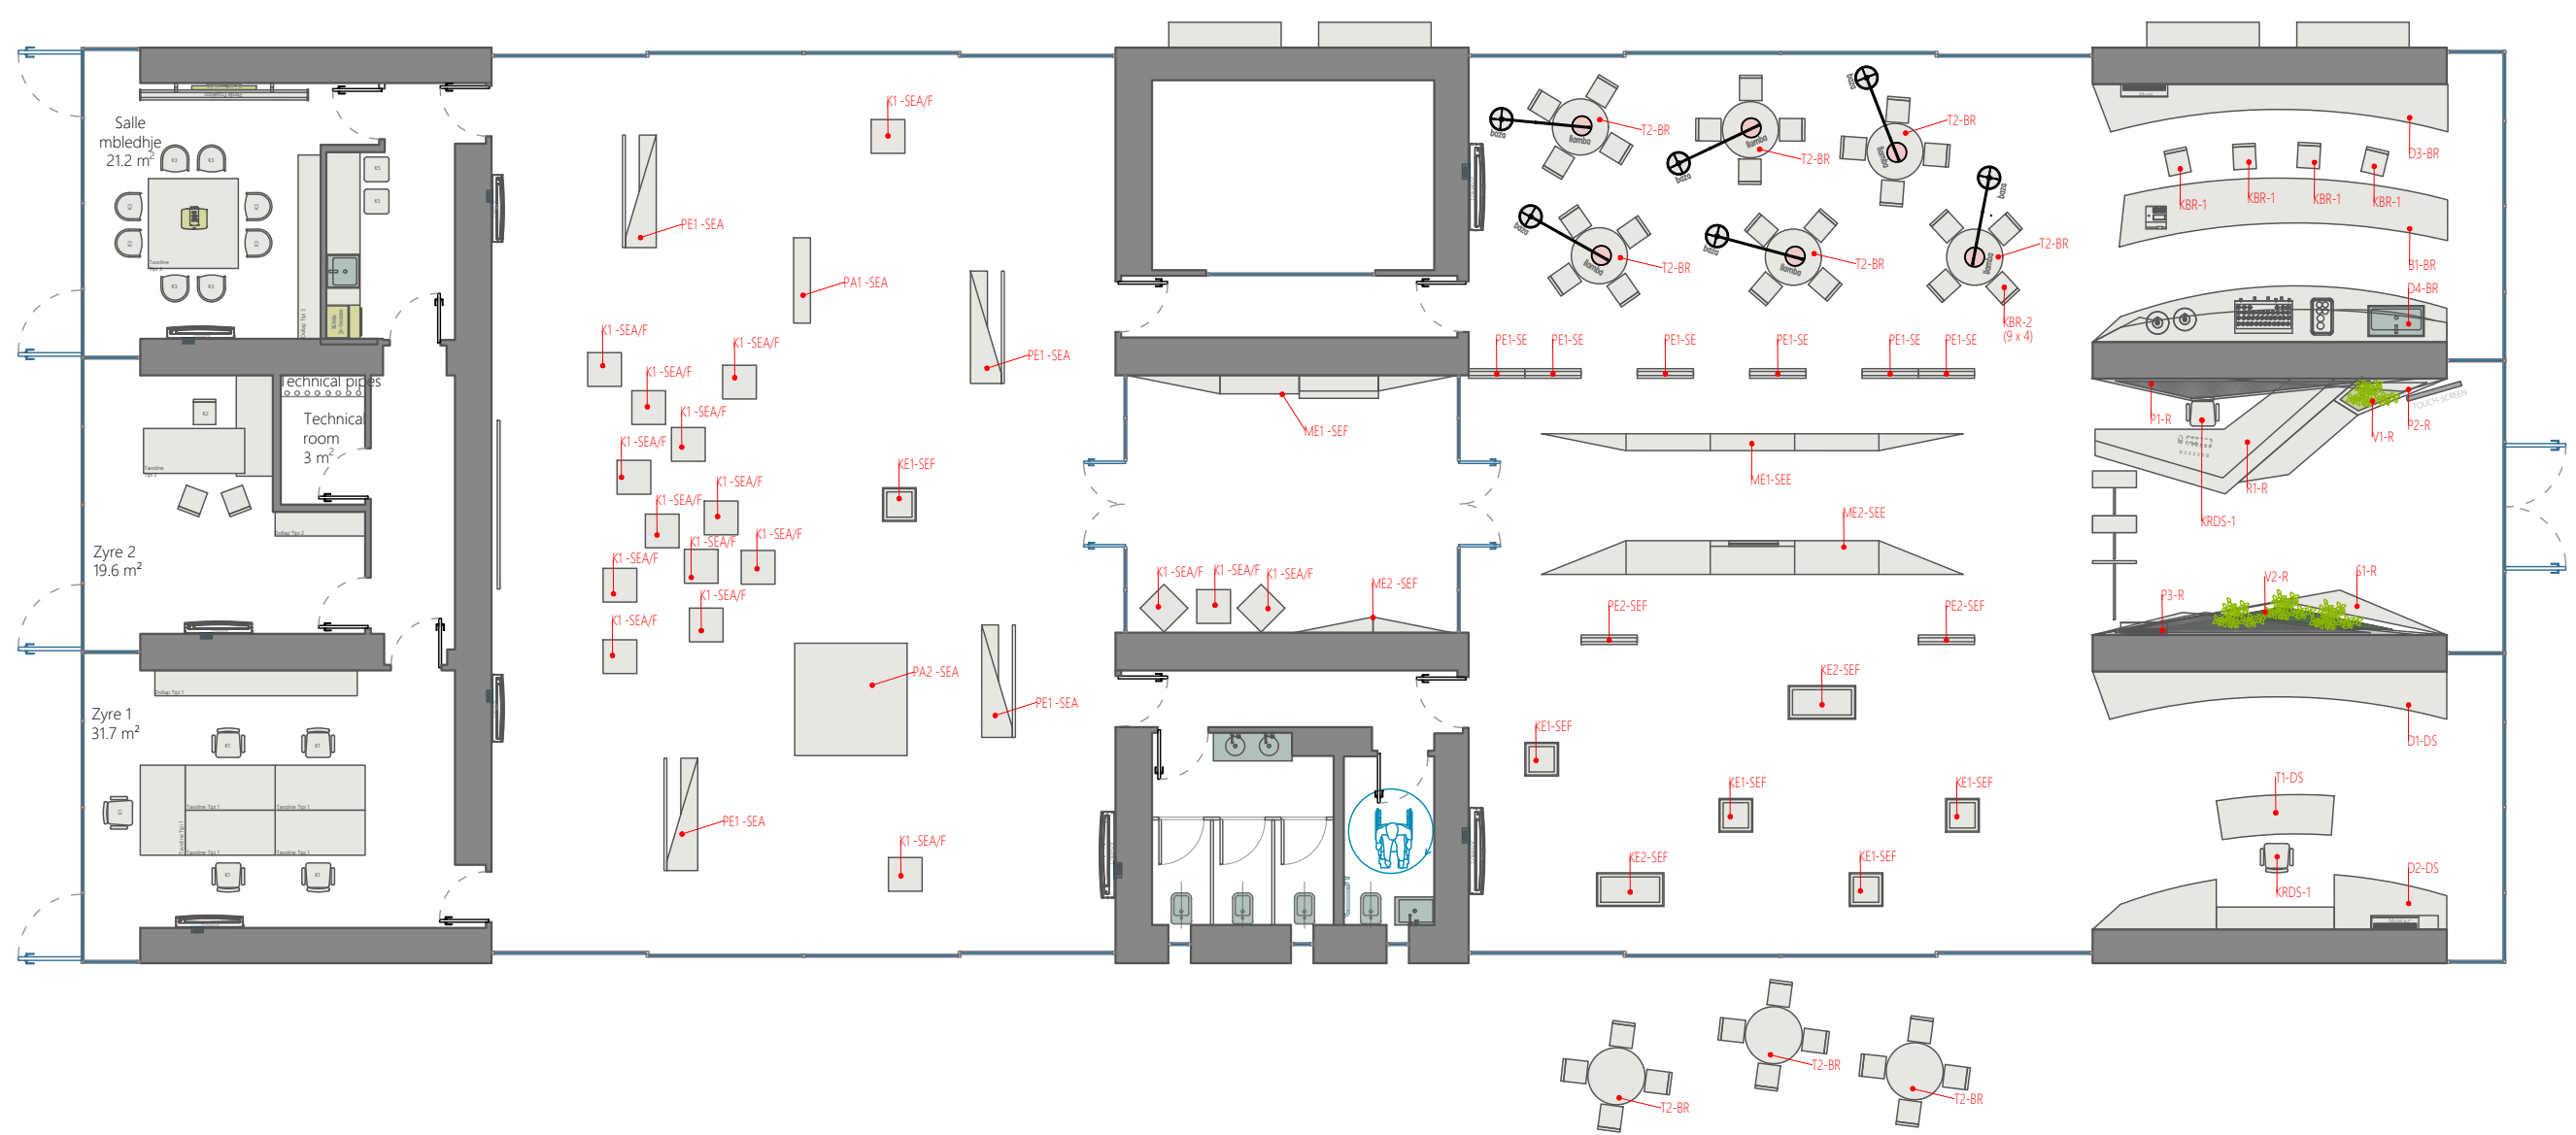

Legjendë



Veriu

Shkalla 1:--

Fleta A3




Planimetri

A00

Numri i fletës

Panel 1_Recepsioni Kodi: P1 -R
sasia:1

Pamje ballore

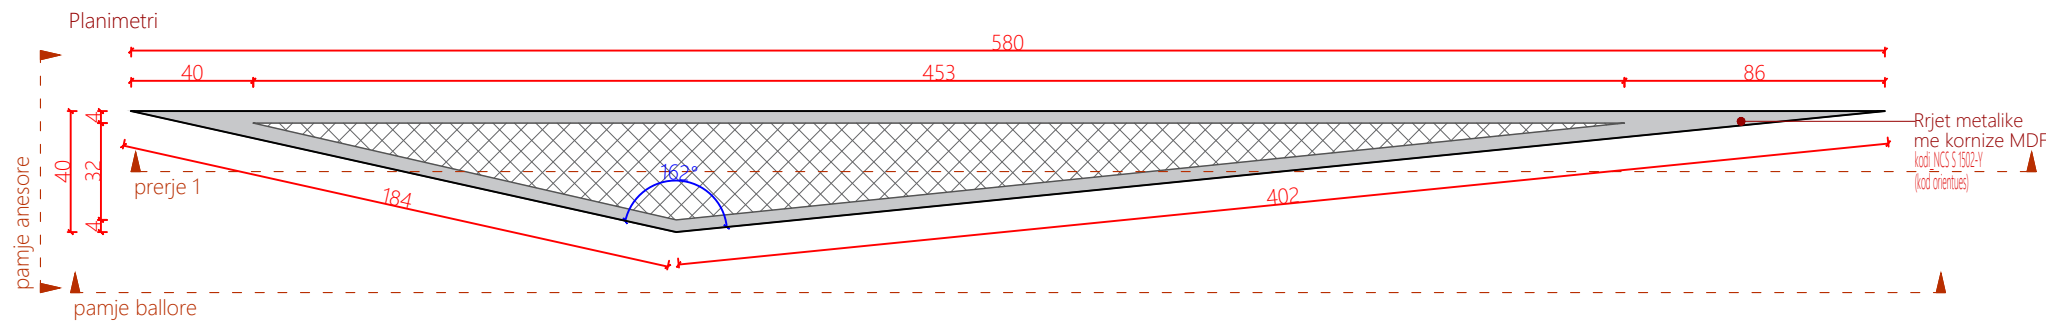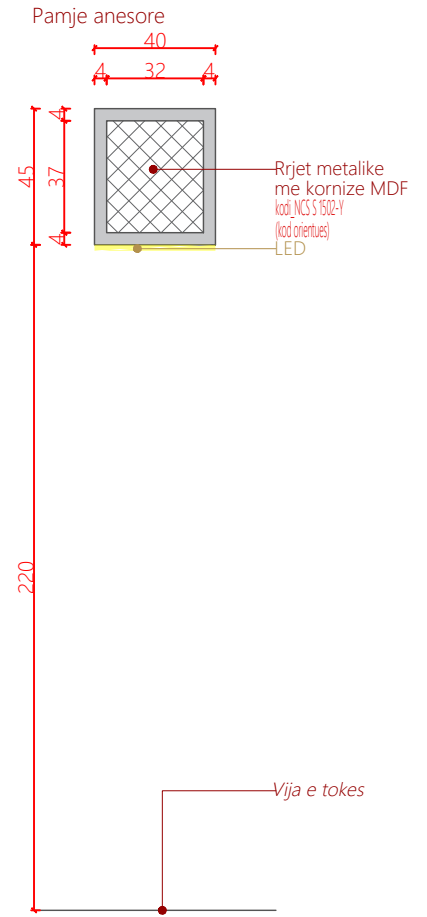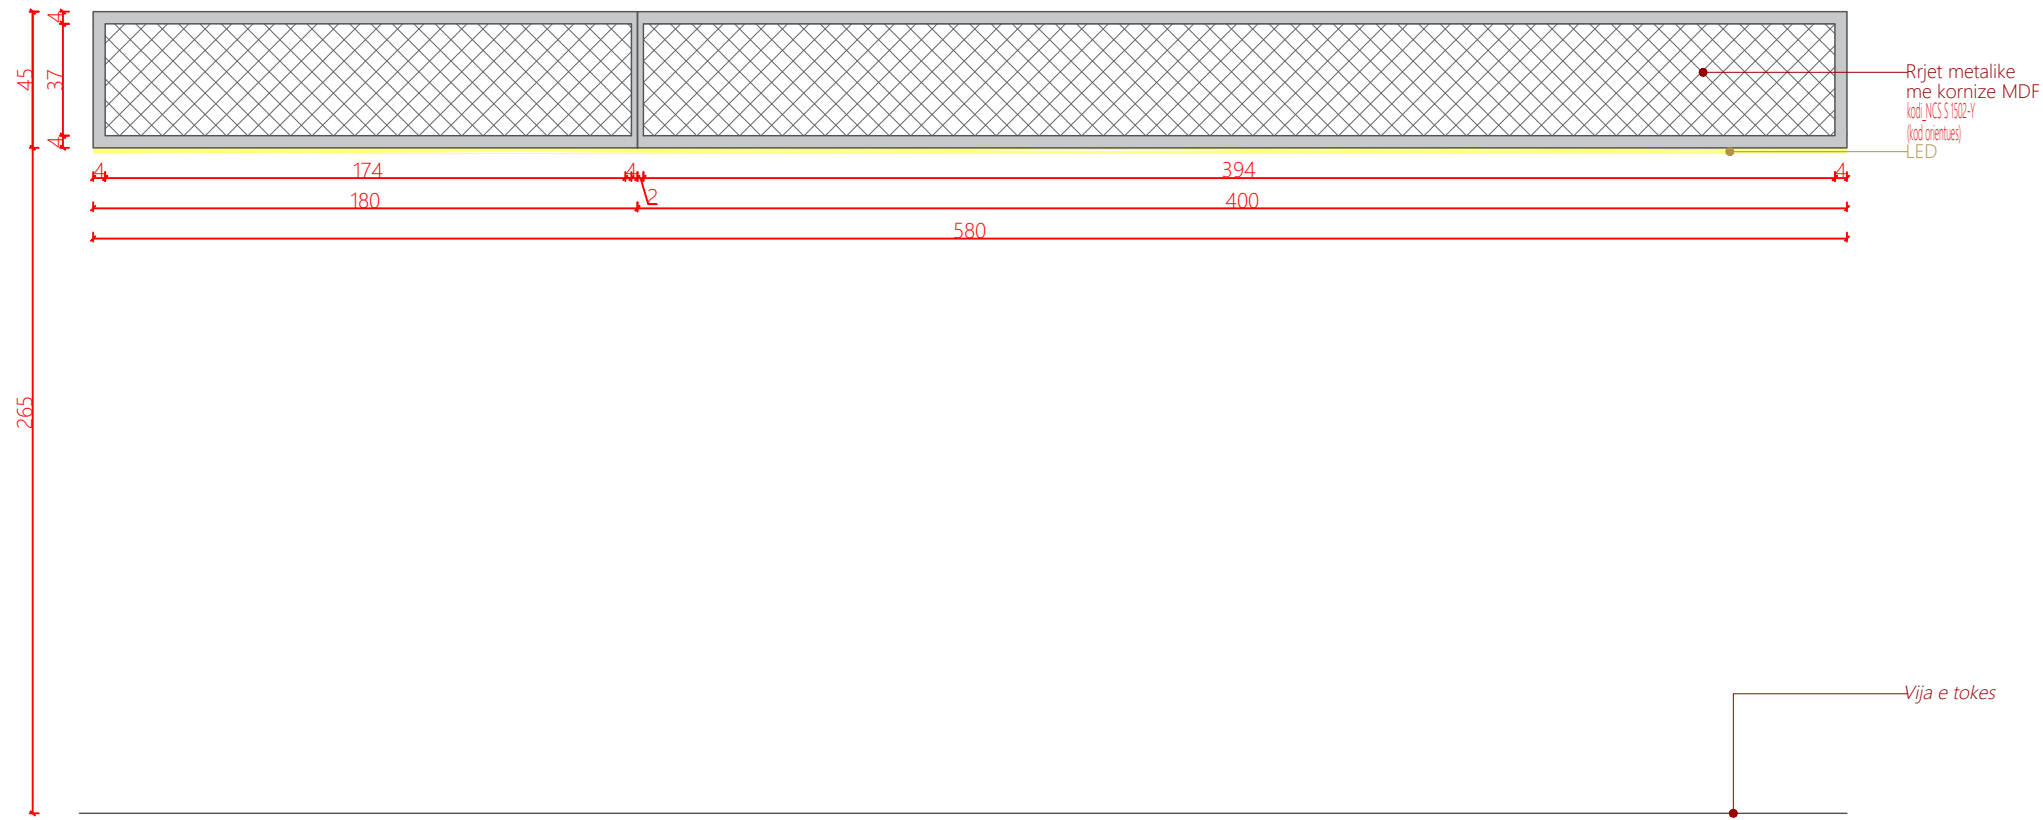

Pamje 3D



Projektoi



AADF

Porositës

Qendra e Vizitoreve
Drilon-Tushemisht

Dega

Katalog mobilimi

07.01.2026

Shenime

Ngjyrat dhe kodet e paraqitura në këtë dokument janë orientuese dhe vlejné vetém për ofertim. Përzgjedhja përfundimtare do të bëhet në fazën e zbatimit nga arkitekti përgjegjës, pas shqyrtimit të tre mostrave të nuancave të ndryshme për secilin kod, të marra në dispozicion nga kontraktori përkatës dhe të miratuara nga investitori.

Legjendë



Veriu

Shkalla 1:25



Fleta A3

Panel 1_Recepsionl
P1_R

A01

Numri i fletës

Panel 1_Recepsioni Kodi: P1 -R
sasia:1

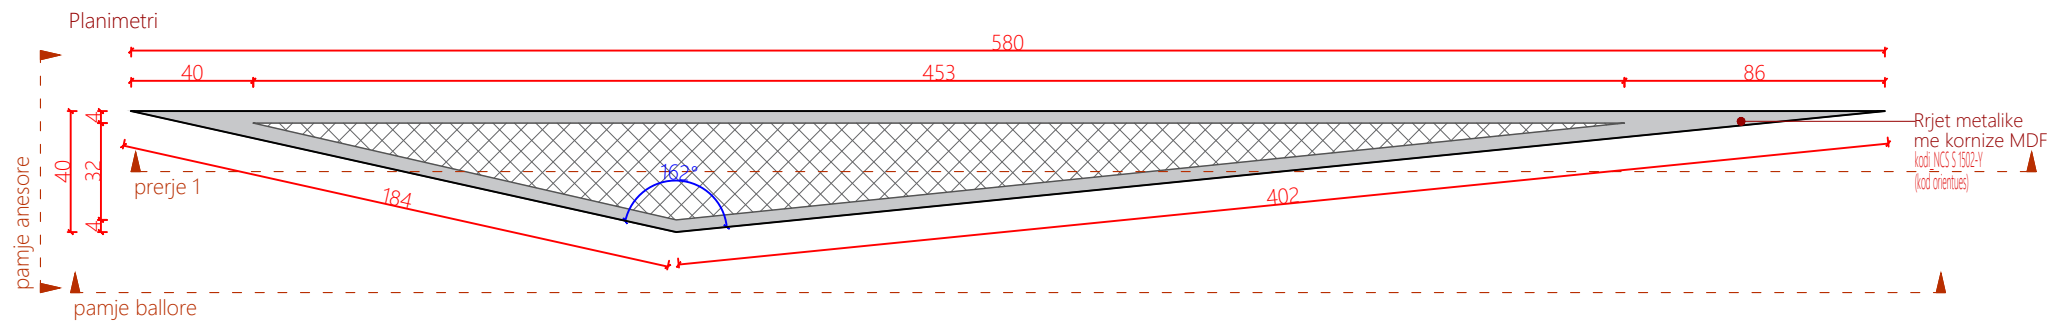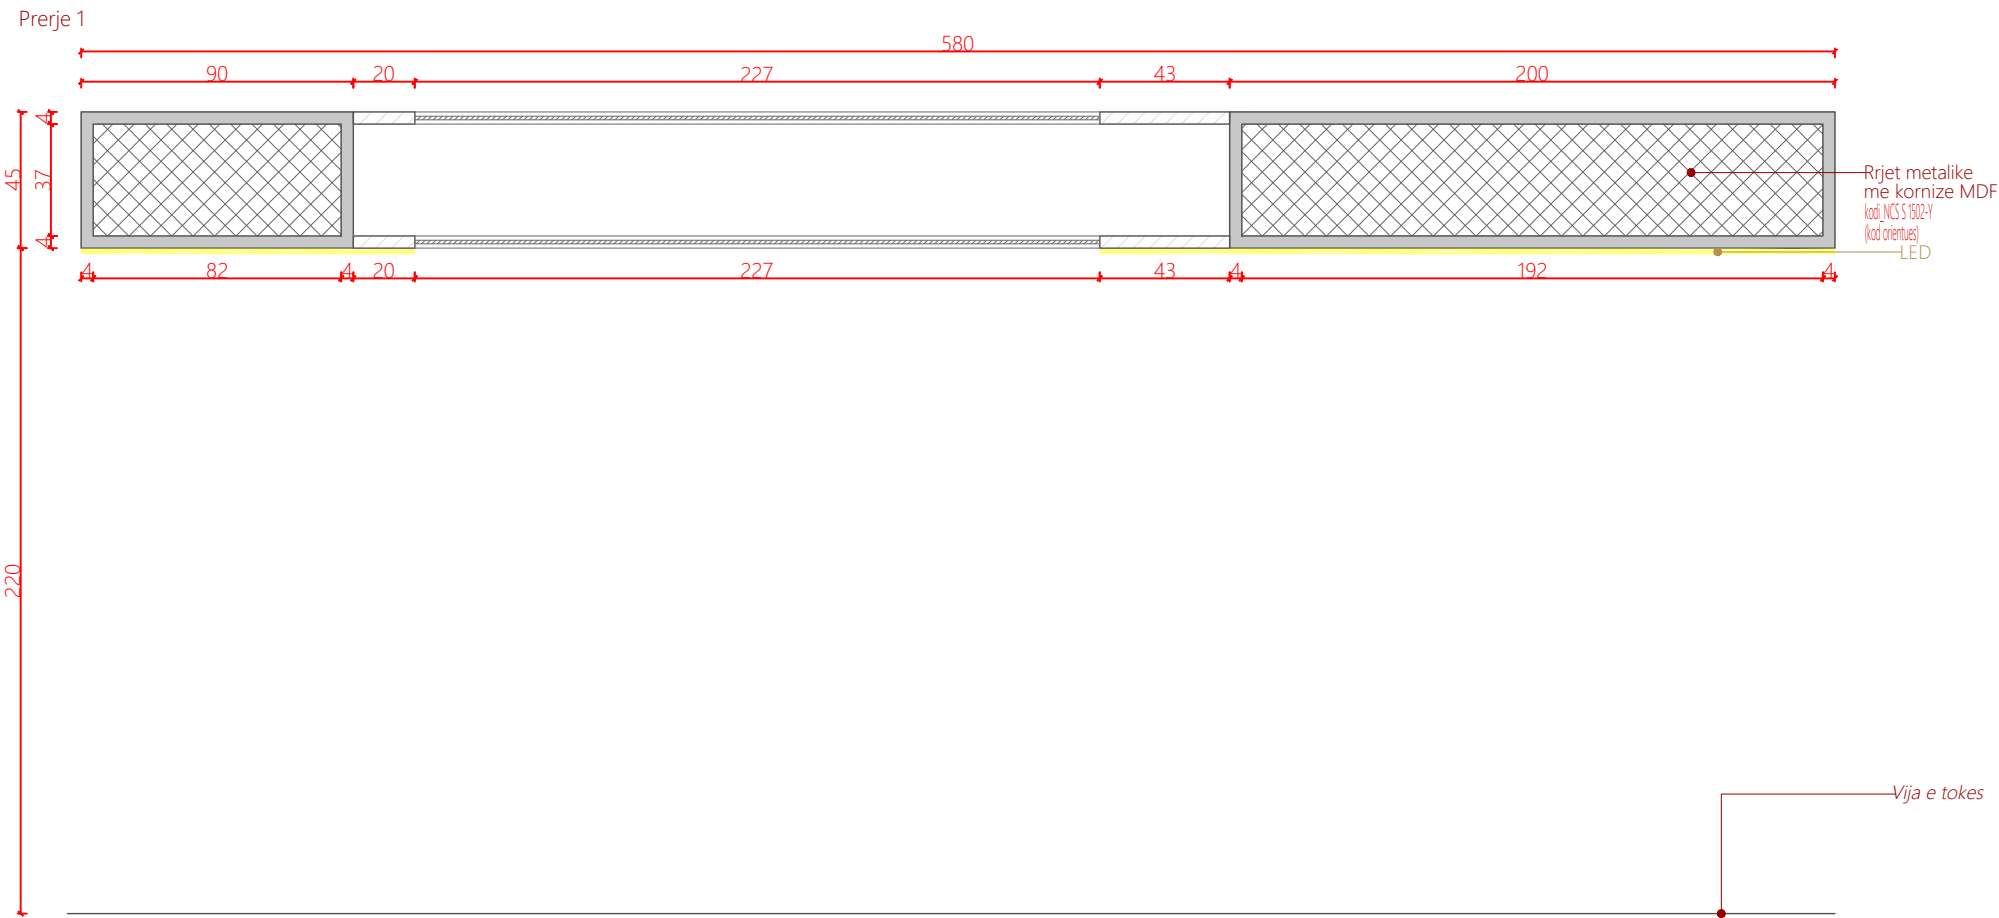

Pamje 3D



Projektoi



AADF

Porositës

Qendra e Vizitoreve
Drilon-Tushemisht

Dega

Katalog mobilimi

07.01.2026

Shenime

Ngjyrat dhe kodet e paraqitura në këtë dokument janë orientuese dhe vlejné vetém për ofertim. Përzgjedhja përfundimtare do të bëhet në fazën e zbatimit nga arkitekti përgjegjës, pas shqyrtimit të tre mostrave të nuancave të ndryshme për secilin kod, të marra në dispozicion nga kontraktori përkatës dhe të miratuara nga investitori.

Legjendë



Veriu

Shkalla 1:25

Fleta A3

Panel 1_Recepsionl
P1_R

A02


Numri i fletës

Panel 2_Recepsioni Kodi: P2 -R
sasia:1


Pamje ballore




Pamje anesore

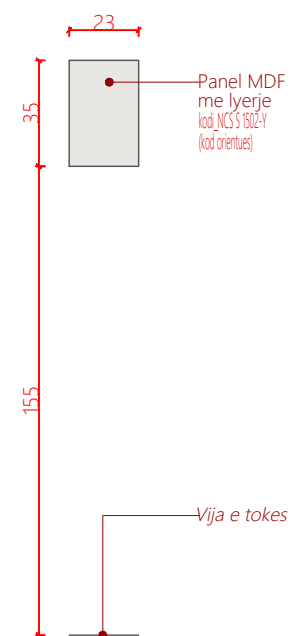


Prerje 1

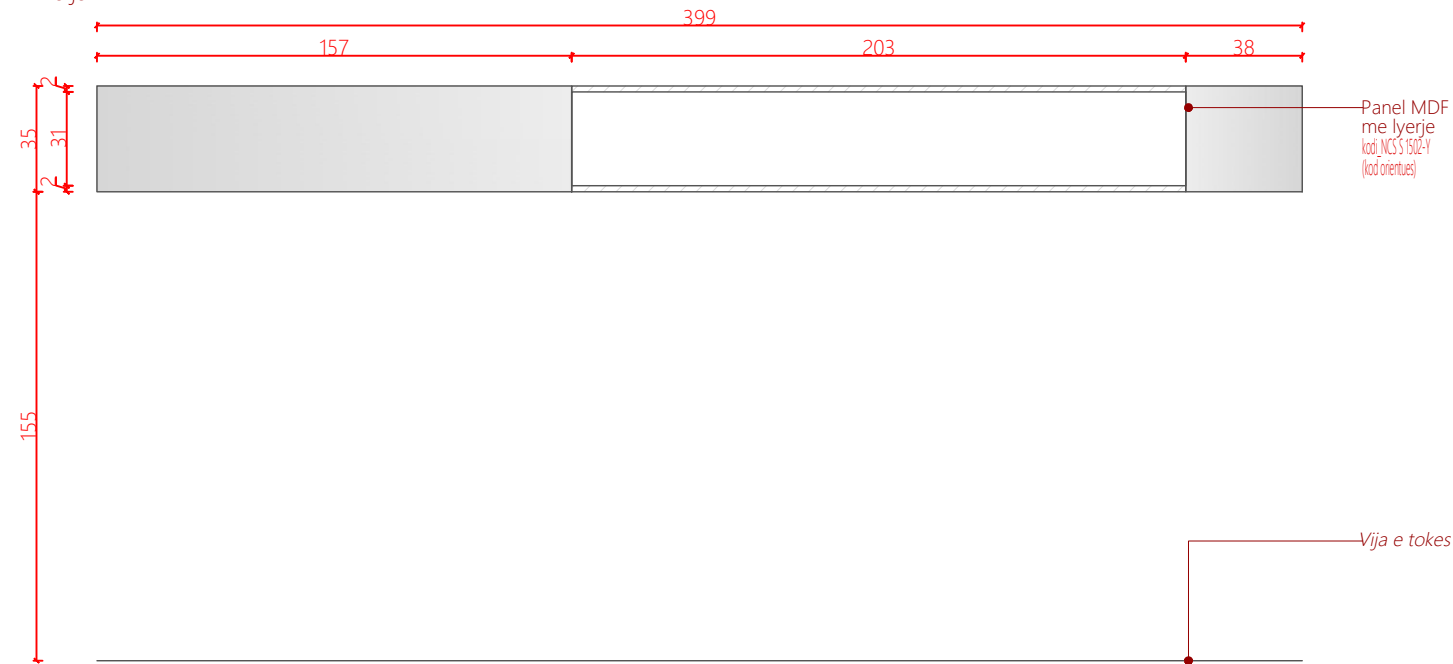

Pamje 3D

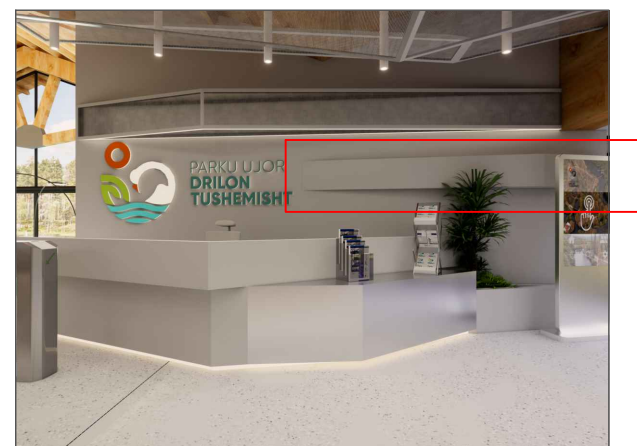

Planimetri

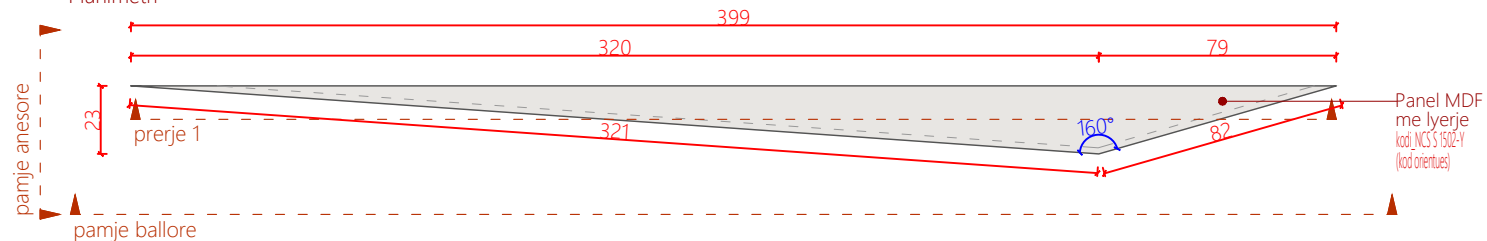

Projektoi



AADF

Porositës

Qendra e Vizitoreve
Drilon-Tushemisht

Dega

Katalog mobilimi

07.01.2026

Shenime

Ngjyrat dhe kodet e paraqitura në këtë dokument janë orientuese dhe vlejné vetëm për ofertim. Përzgjedhja përfundimtare do të bëhet në fazën e zbatimit nga arkitekti përgjegjës, pas shqyrtimit të tre mostrave të nuancave të ndryshme për secilin kod, të marra në dispozicion nga kontraktori përkatës dhe të miratuara nga investitori.

Legjendë



Veriu

Shkalla 1:25

Fleta A3


Panel 2_Recepsionl
P2_R

A03


Numri i fletës

Vazo 1_Receptionsi Kodi: V2 -R
sasia:1


Pamje nga mbrapa

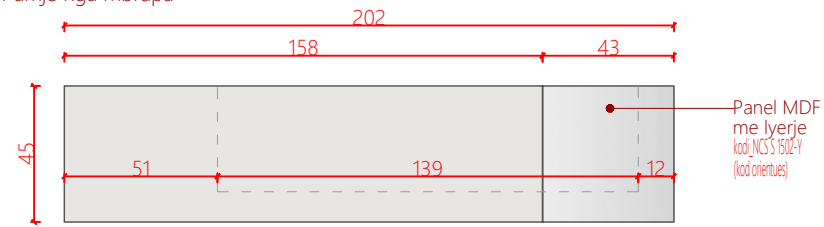


Pamje ballore

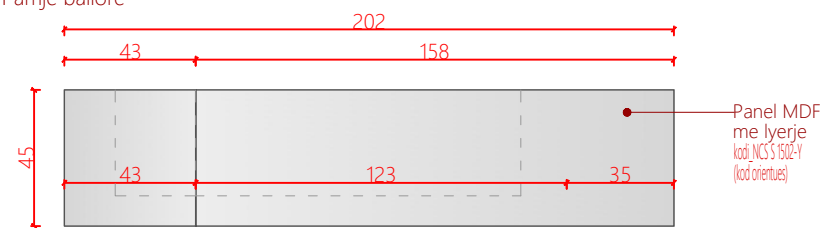


Pamje anesore

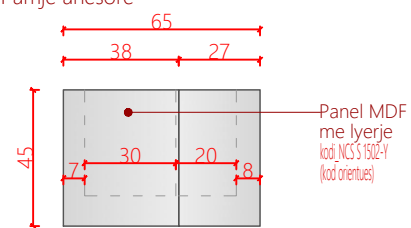


Prerje 1

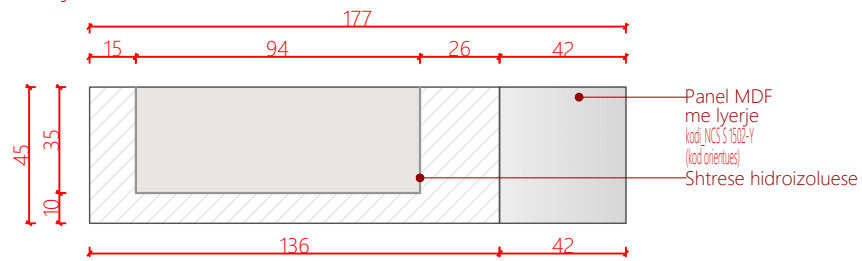

Prerje 2

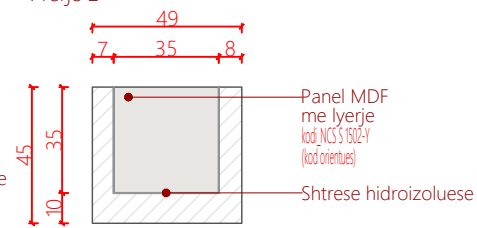

Planimetri

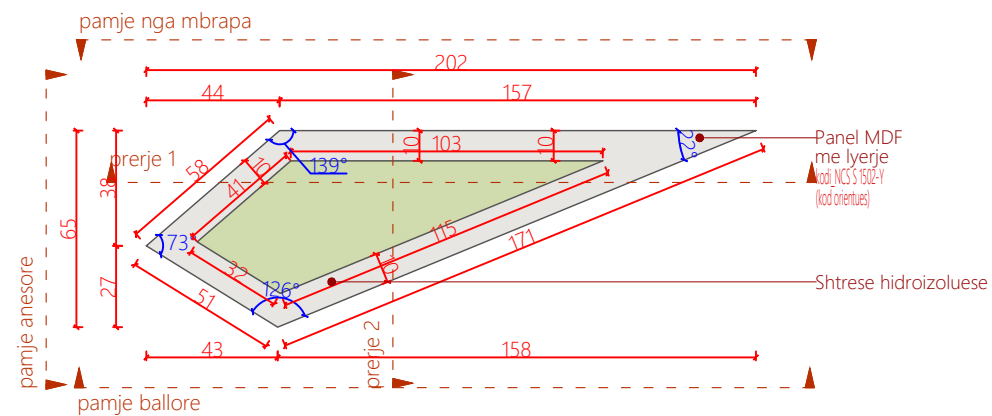

Pamje 3D



Projektoi



AADF

Porositës

Qendra e Vizitoreve
Drilon-Tushemisht

Dega

Katalog mobilimi

07.01.2026

Shenime

Ngjyrat dhe kodet e paraqitura në këtë dokument janë orientuese dhe vlejné vetém për ofertim. Përzgjedhja përfundimtare do të bëhet në fazën e zbatimit nga arkitekti përgjegjës, pas shqyrtimit të tre mostrave të nuancave të ndryshme për secilin kod, të marra në dispozicion nga kontraktori përkatës dhe të miratuara nga investitori.

Legjendë



Veriu

Shkalla 1:25


Fleta A3

Vazo1_Receptionsi
V1_R

A04

Numri i fletës


Recepsioni1_Recepsioni Kodi: R1 -R
sasia:1

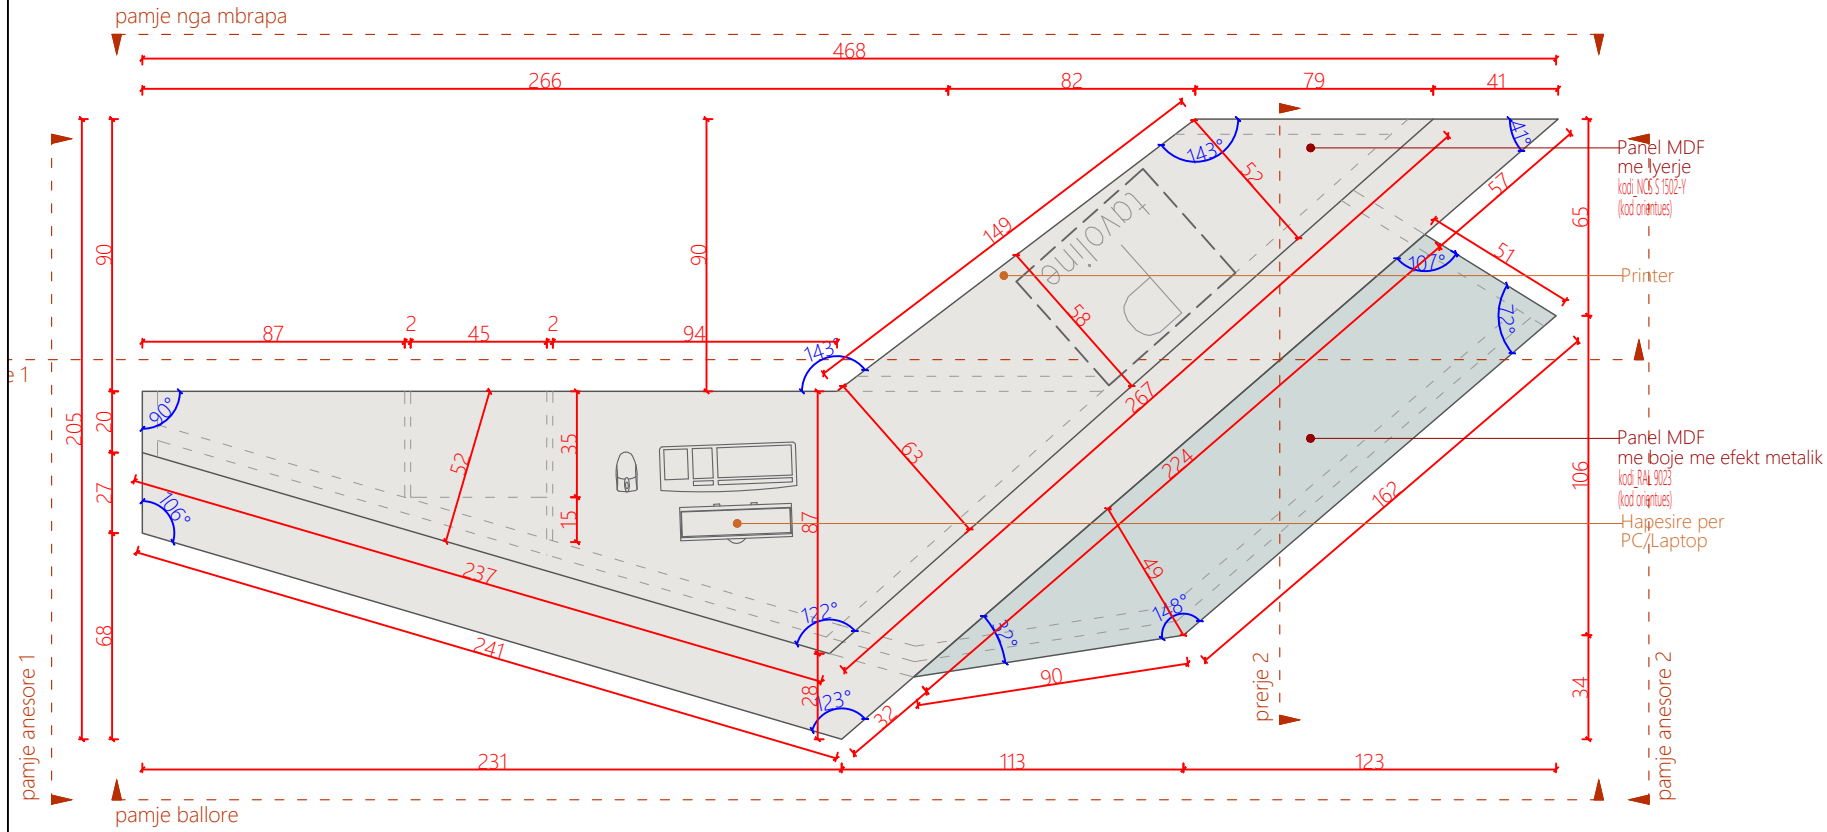

Pamje 3D



Pamje nga poshte (Planimetri)

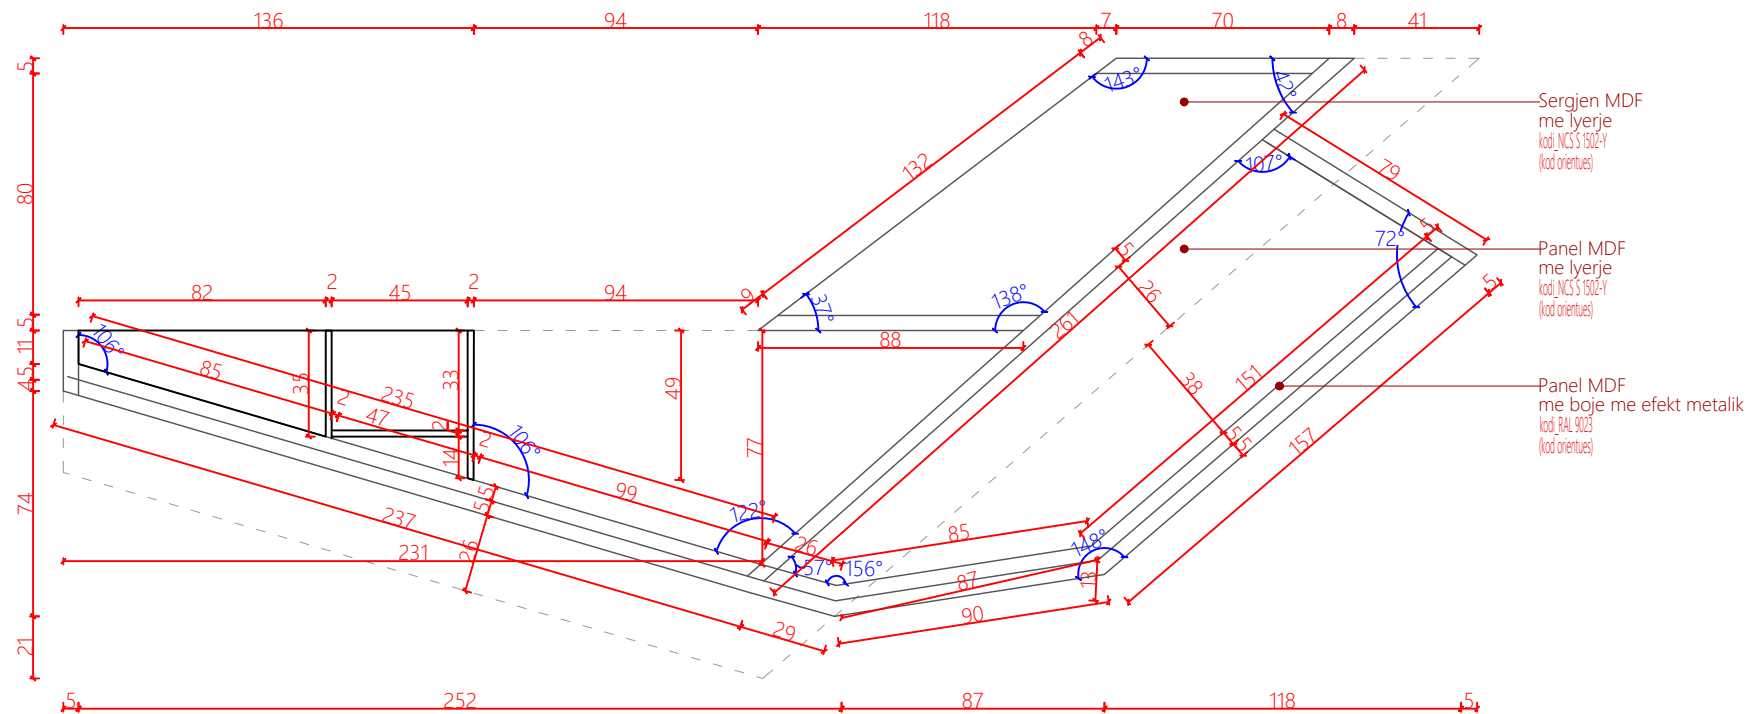

Pamje 3D



Projektoi



AADF

Porositës

Qendra e Vizitoreve
Drilon-Tushemisht

Dega

Katalog mobilimi

07.01.2026

Shenime

Ngjyrat dhe kodet e paraqitura në këtë dokument janë orientuese dhe vlejné vetém për ofertim. Përzgjedhja përfundimtare do të bëhet në fazën e zbatimit nga arkitekti përgjegjës, pas shqyrtimit të tre mostrave të nuancave të ndryshme për secilin kod, të marra në dispozicion nga kontraktori përkatës dhe të miratuara nga investitori.

Legjendë



Veriu

Shkalla 1:25

Fleta A3

Recepsioni1_Recepsion
R1_R

A05

Numri i fletës

Recepsioni1_Recepsioni Kodi: R1 -R
sasia:1



Projektoi



AADF

Porositës

Qendra e Vizitoreve
Drilon-Tushemisht

Dega


Katalog mobilimi

07.01.2026


Shenime

Ngjyrat dhe kodet e paraqitura në këtë dokument janë orientuese dhe vlejné vetëm për ofertim. Përzgjedhja përfundimtare do të bëhet në fazën e zbatimit nga arkitekti përgjegjës, pas shqyrtimit të tre mostrave të nuancave të ndryshme për secilin kod, të marra në dispozicion nga kontraktori përkatës dhe të miratuara nga investitori.


Pamje ballore

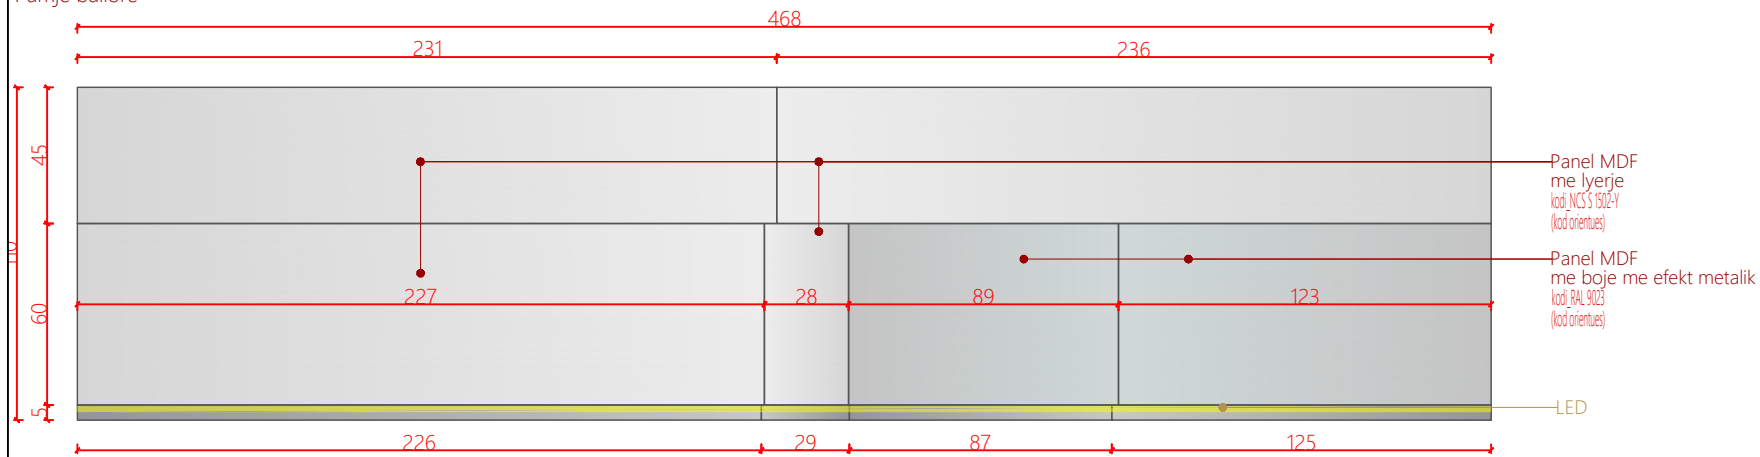


Pamje anesore 1

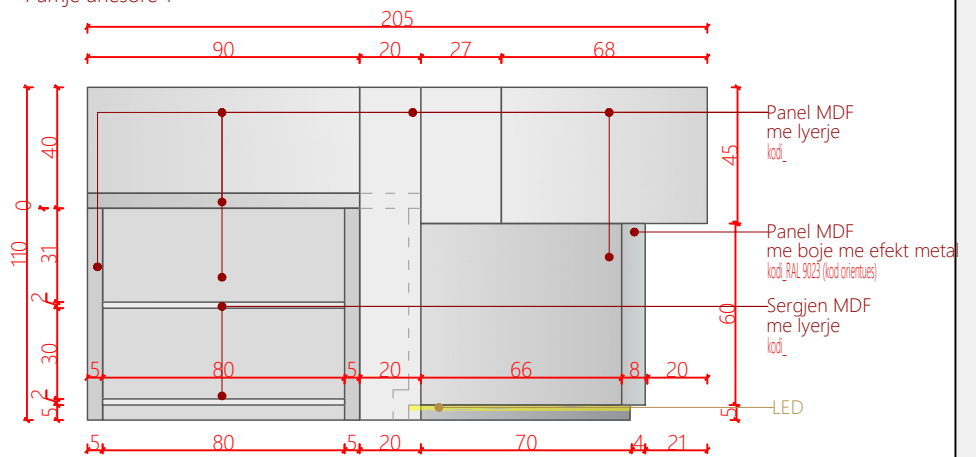


Prerje 1

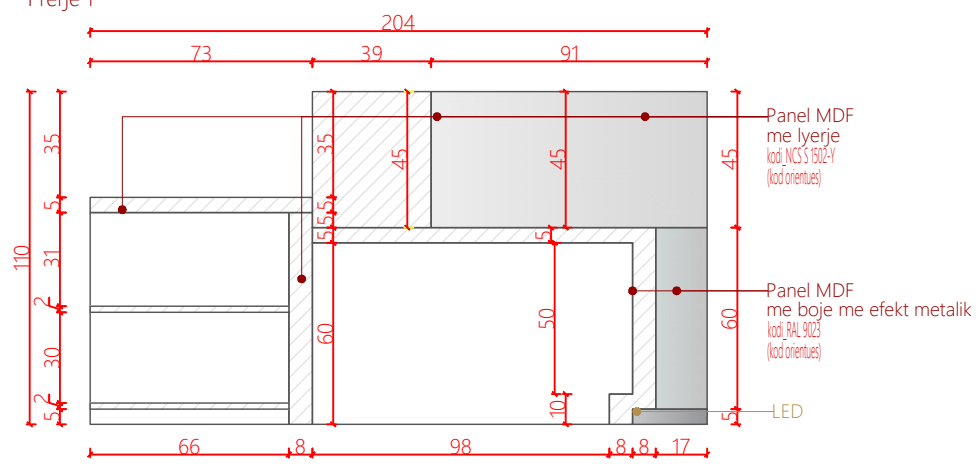

Prerje 2

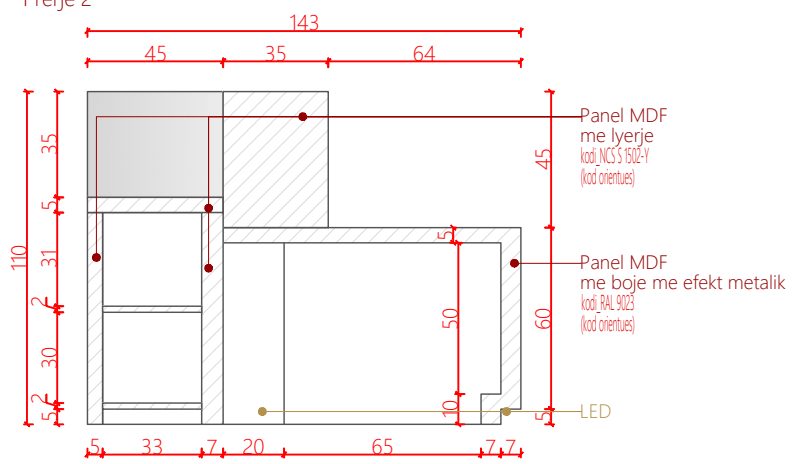

pamje nga mbrapa

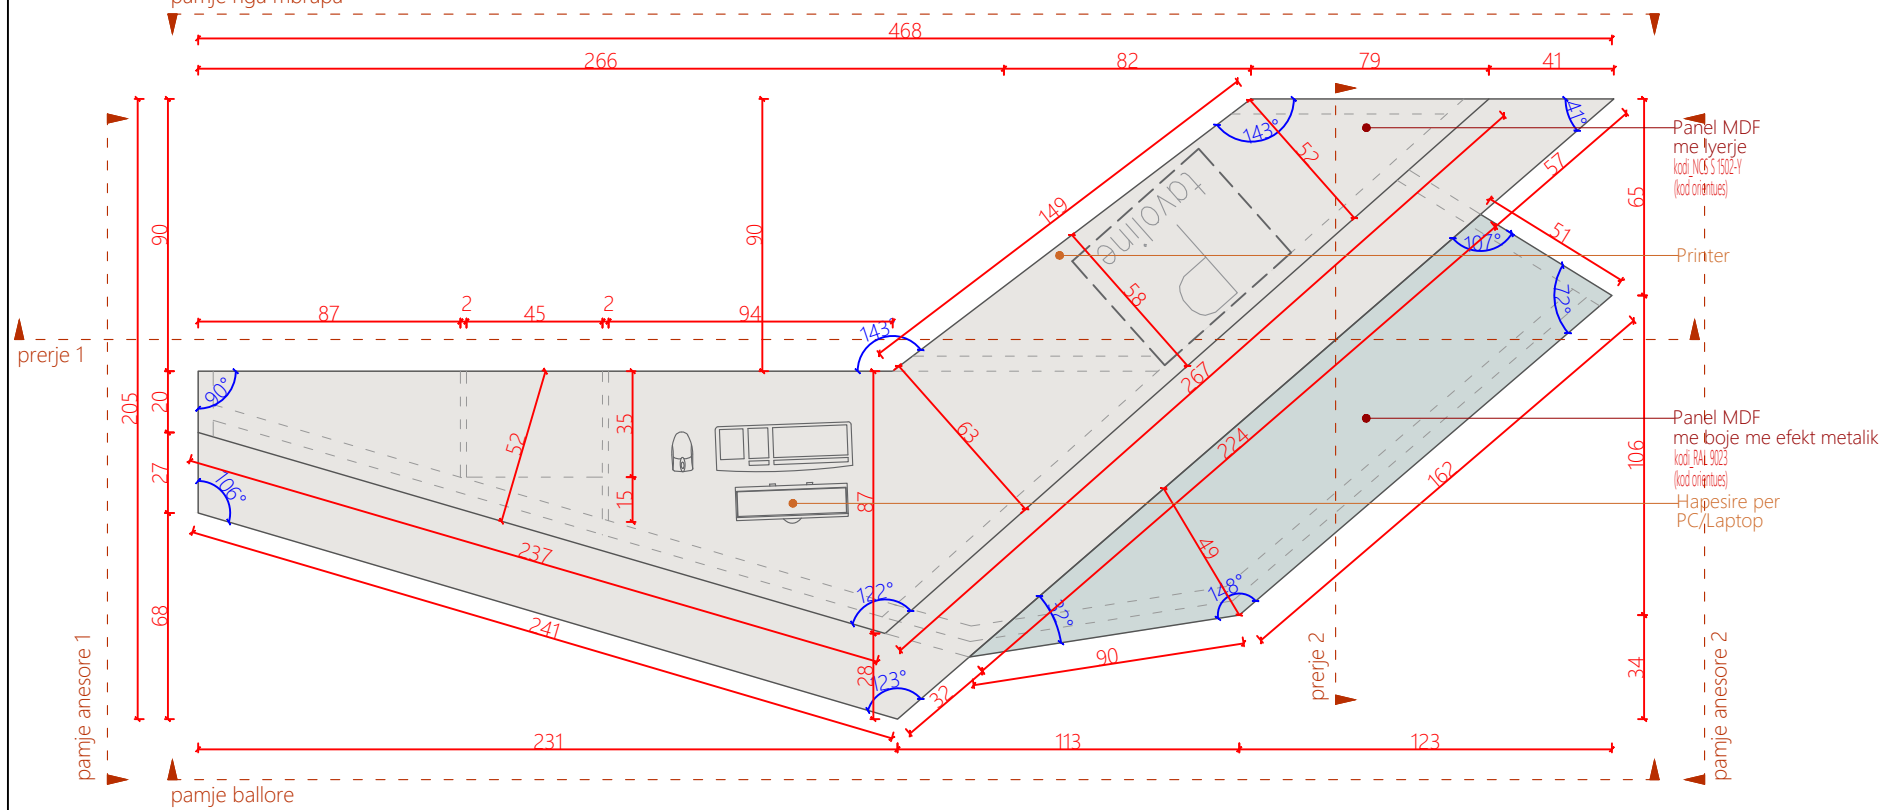

Pamje 3D



Legjendë



Veriu

Shkalla 1:25

Fleta A3

Recepsioni1_Recepsion
R1_R

A06

Numri i fletës

Recepsioni1_Recepsioni Kodi: R1 -R
 sasia:1



Projektoi



AADF

Porositës

Qendra e Vizitoreve
 Drilon-Tushemisht

Dega


Katalog mobilimi

07.01.2026


Shenime

Ngjyrat dhe kodet e paraqitura në këtë dokument janë orientuese dhe vlejné vetém për ofertim. Përzgjedhja përfundimtare do të bëhet në fazën e zbatimit nga arkitekti përgjegjës, pas shqyrtimit të tre mostrave të nuancave të ndryshme për secilin kod, të marra në dispozicion nga kontraktori përkatës dhe të miratuara nga investitori.

Pamje anesore 2

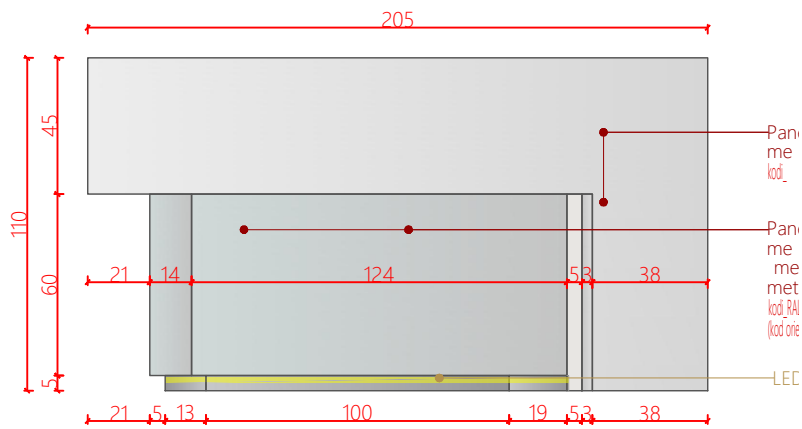


Pamje nga mbrapa

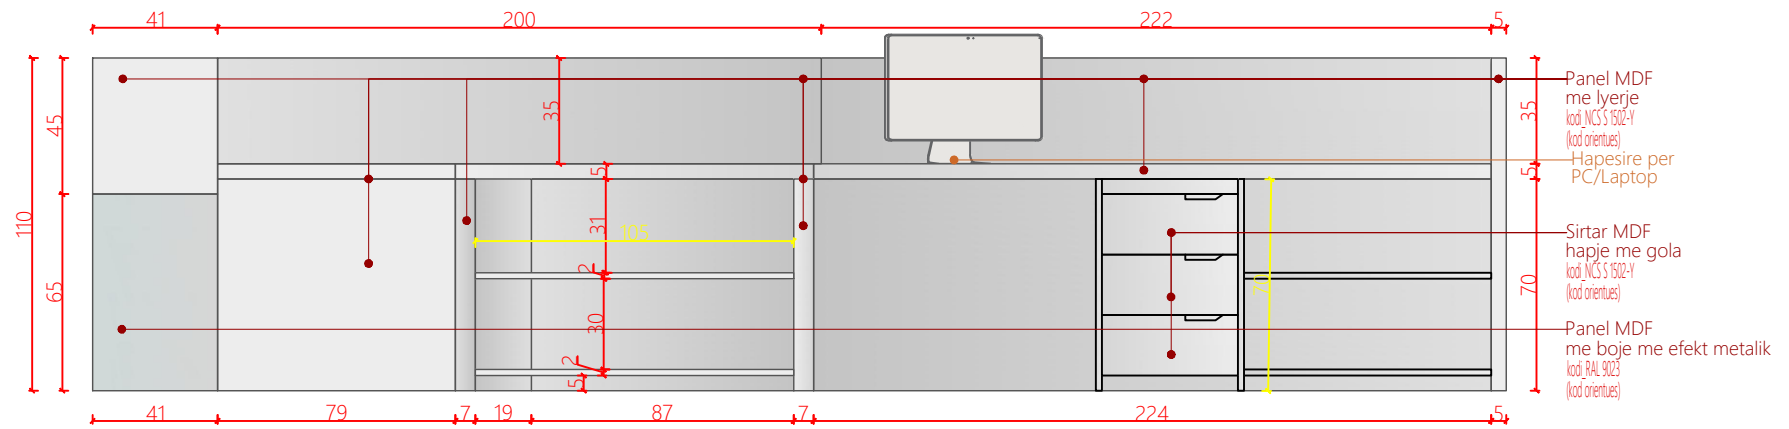

Planimetri

pamje nga mbrapa

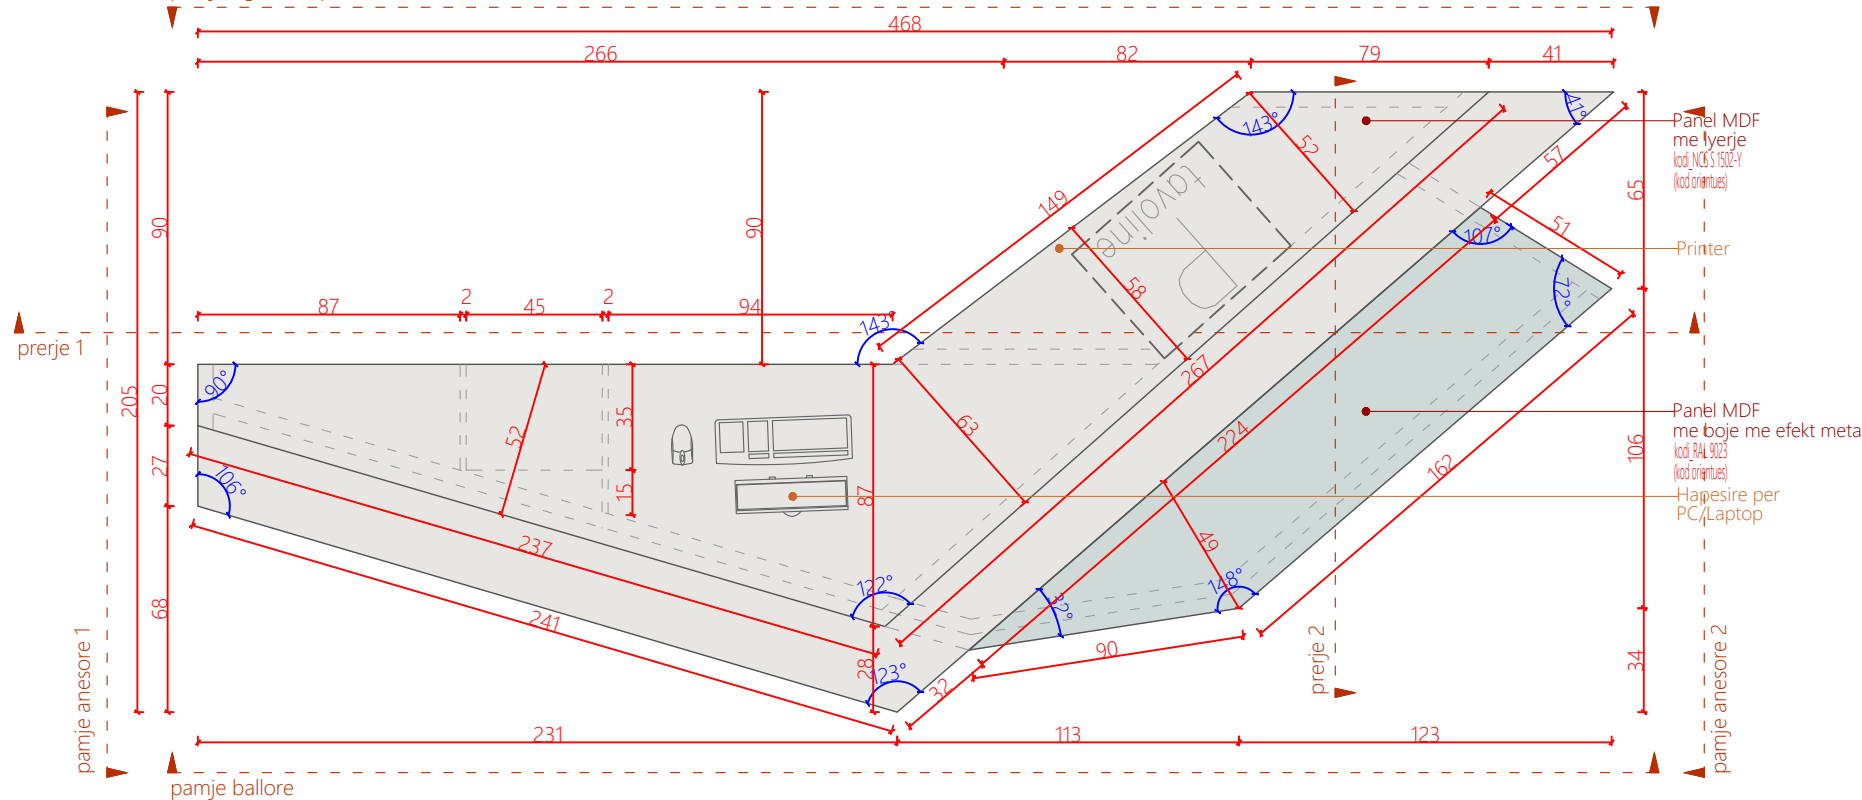

Pamje 3D



Legjendë



Veriu

Shkalla 1:25

Fleta A3

Recepsioni1_Recepsion
 R1_R


A07

Numri i fletës


Shenime

Ngjyrat dhe kodet e paraqitura në këtë dokument janë orientuese dhe vlejné vetém për ofertim. Përzgjedhja përfundimtare do të bëhet në fazën e zbatimit nga arkitekti përgjegjës, pas shqyrtimit të tre mostrave të nuancave të ndryshme për secilin kod, të marra në dispozicion nga kontraktori përkatës dhe të miratuara nga investitori.


Pamje ballore

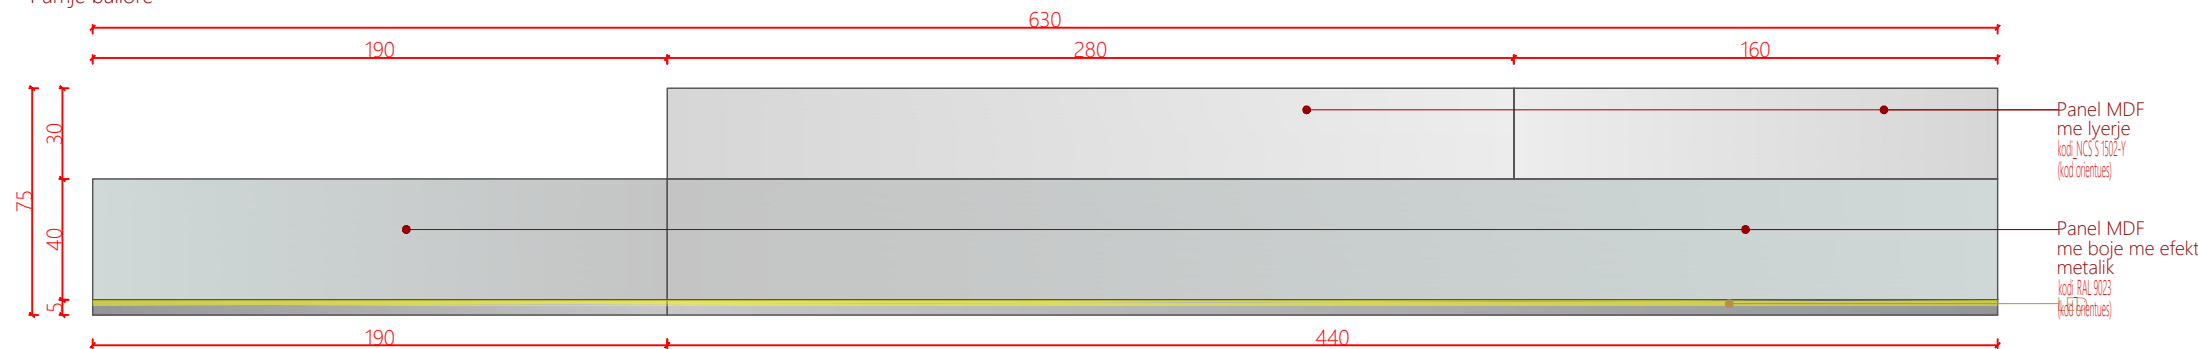

Pamje anesore

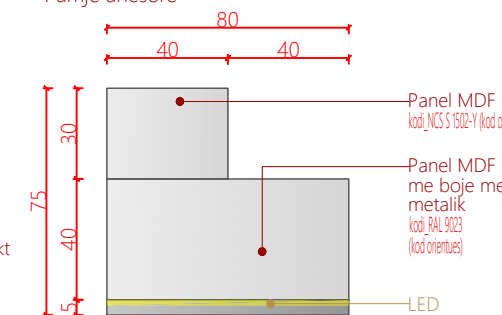

Planimetri

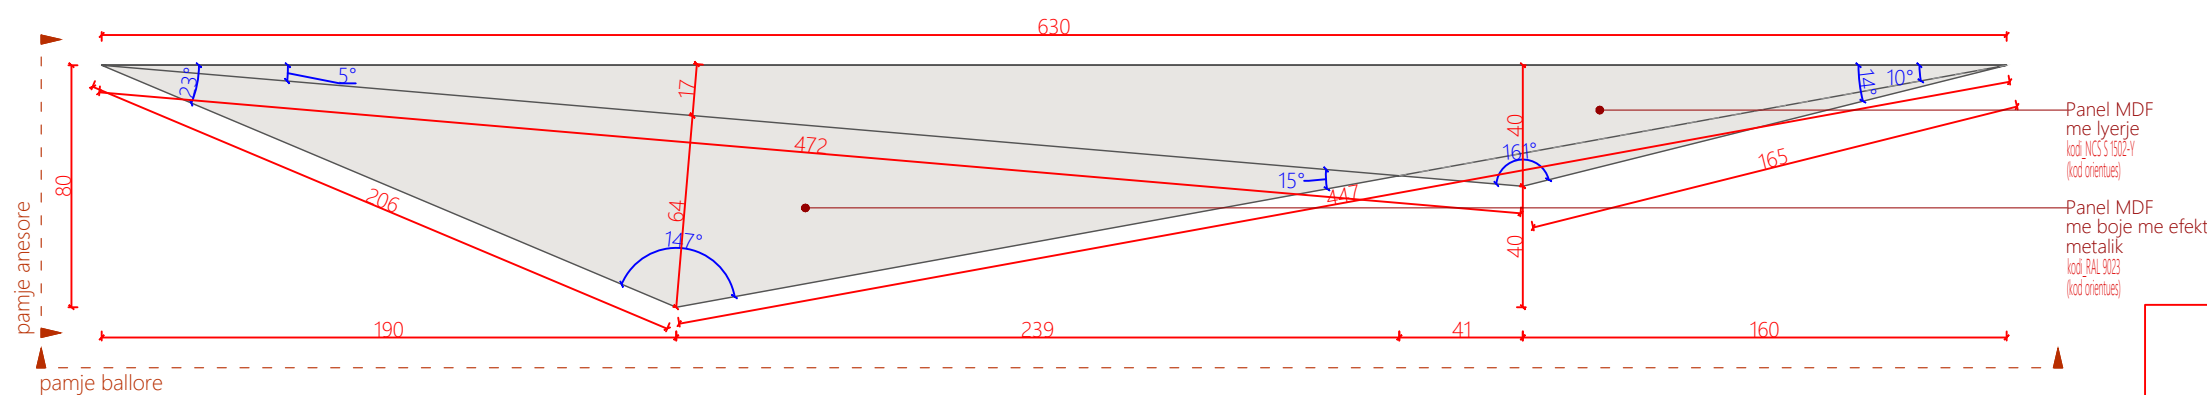

Pamje 3D



Legjendë



Veriu

Shkalla 1:25

Fleta A3

Receptionsi1_Reception
S1_R

A08

Numri i fletës


Shenime

Ngjyrat dhe kodet e paraqitura në këtë dokument janë orientuese dhe vlejné vetém për ofertim. Përzgjedhja përfundimtare do të bëhet në fazën e zbatimit nga arkitekti përgjegjës, pas shqyrtimit të tre mostrave të nuancave të ndryshme për secilin kod, të marra në dispozicion nga kontraktori përkatës dhe të miratuara nga investitori.


Pamje ballore



Pamje anesore

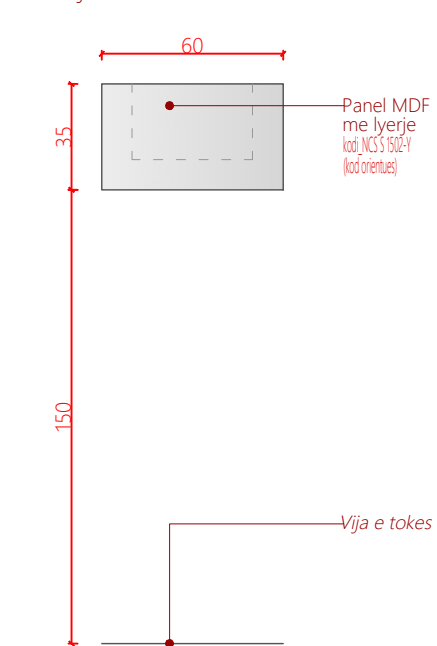

Planimetri

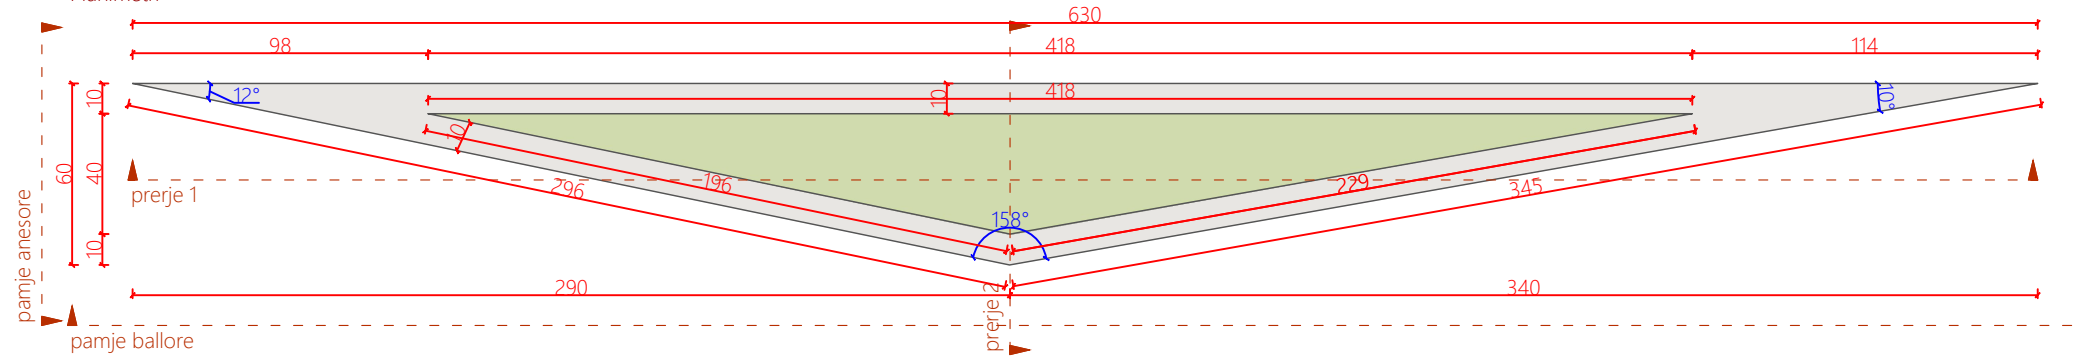

Pamje 3D



Legjendë



Veriu

Shkalla 1:25

Fleta A3

Recepsioni1_Recepsion
 S1_R


A09

Numri i fletës


Shenime

Ngjyrat dhe kodet e paraqitura në këtë dokument janë orientuese dhe vlejné vetém për ofertim. Përzgjedhja përfundimtare do të bëhet në fazën e zbatimit nga arkitekti përgjegjës, pas shqyrtimit të tre mostrave të nuancave të ndryshme për secilin kod, të marra në dispozicion nga kontraktori përkatës dhe të miratuara nga investitori.


Prerje 1

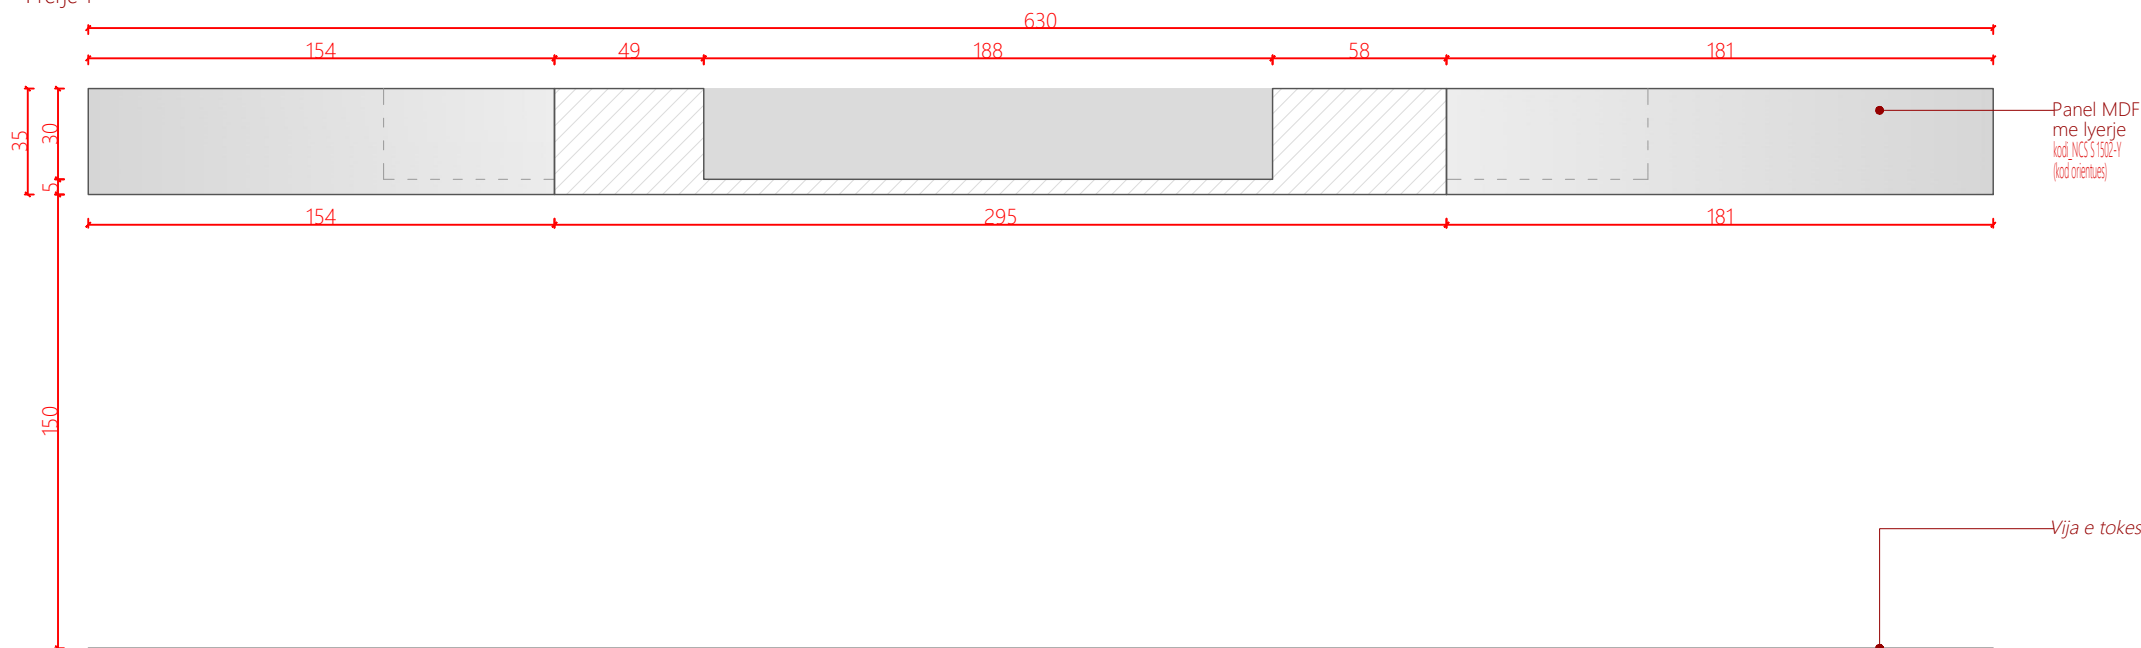

Prerje 2

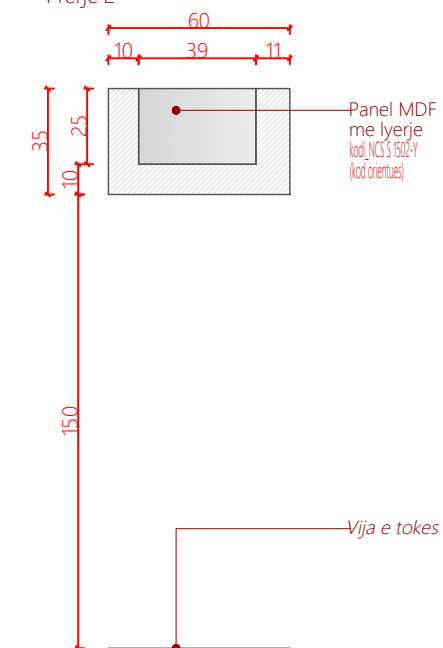

Planimetri

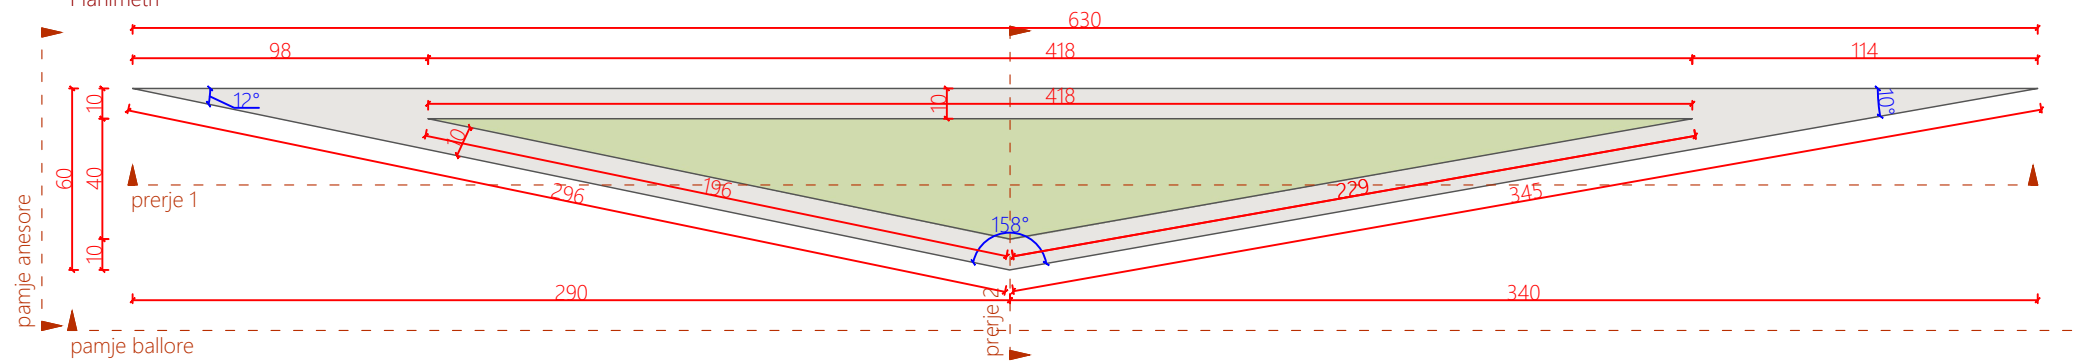

Pamje 3D



Legjendë



Veriu

Shkalla 1:25

Fleta A3

Recepsioni1_Recepsion
S1_R


A10

Numri i fletës


Shenime

Ngjyrat dhe kodet e paraqitura në këtë dokument janë orientuese dhe vlejné vetém për ofertim. Përzgjedhja përfundimtare do të bëhet në fazën e zbatimit nga arkitekti përgjegjës, pas shqyrtimit të tre mostrave të nuancave të ndryshme për secilin kod, të marra në dispozicion nga kontraktori përkatës dhe të miratuara nga investitori.


Pamje ballore

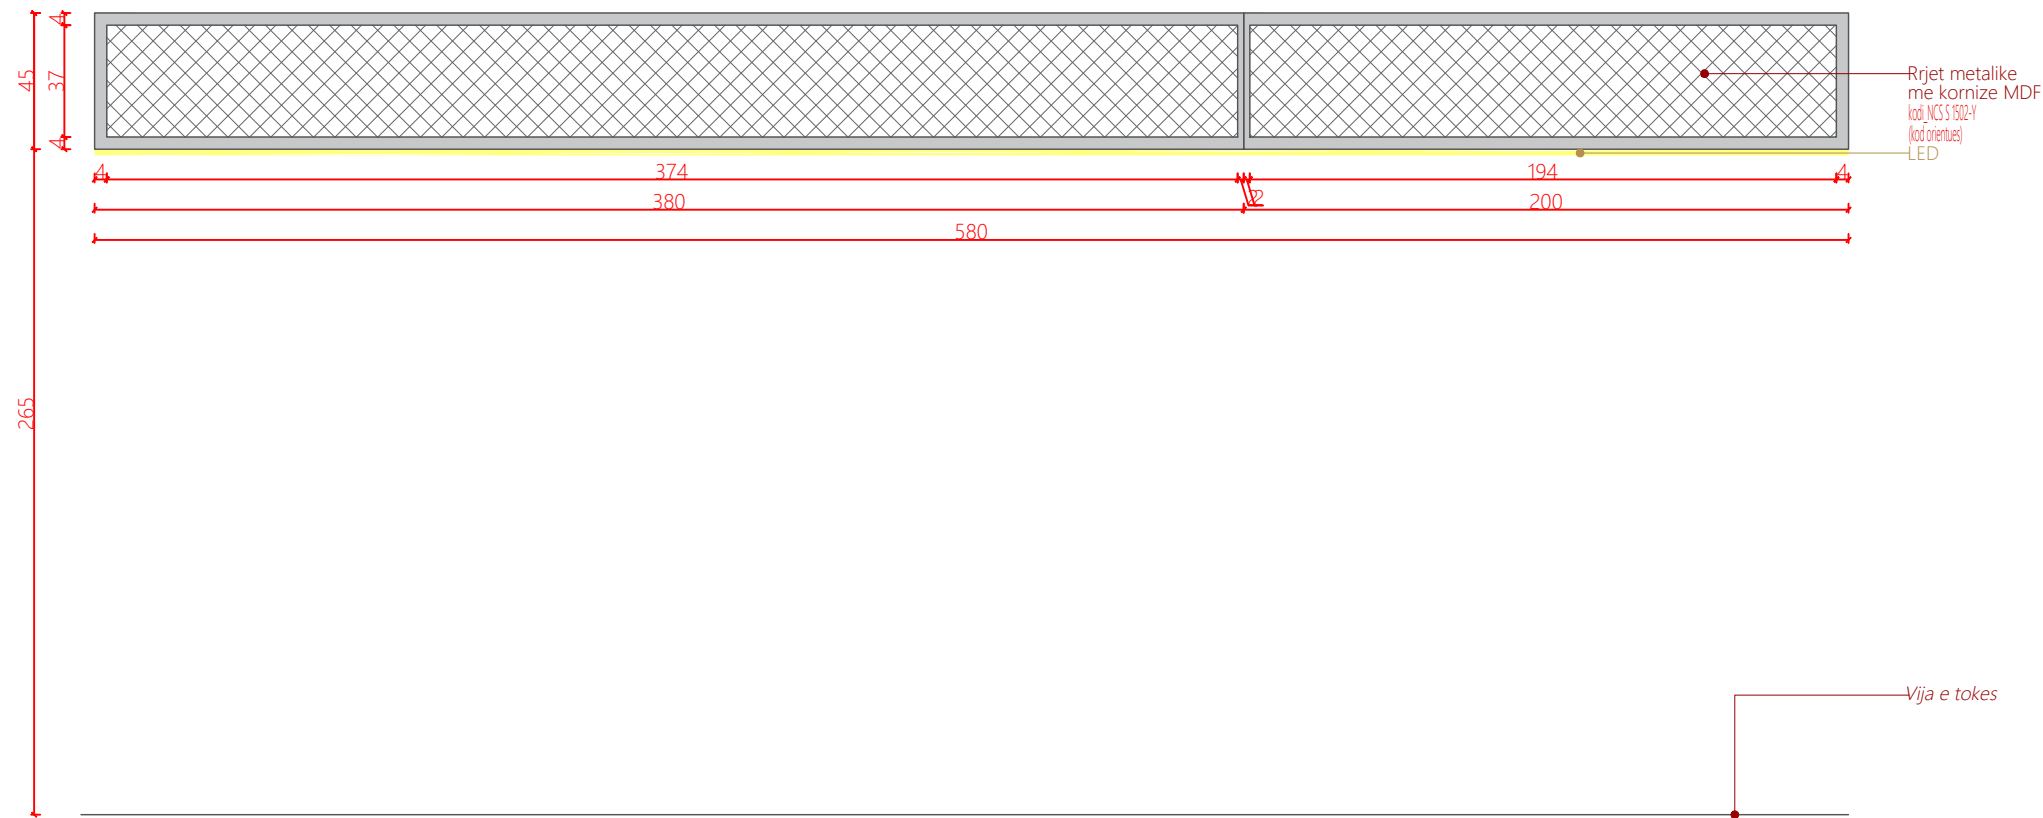

Pamje anesore

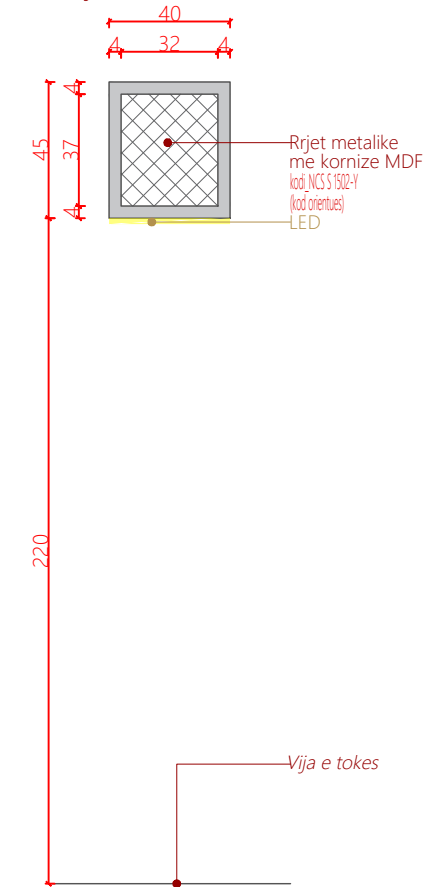

Planimetri

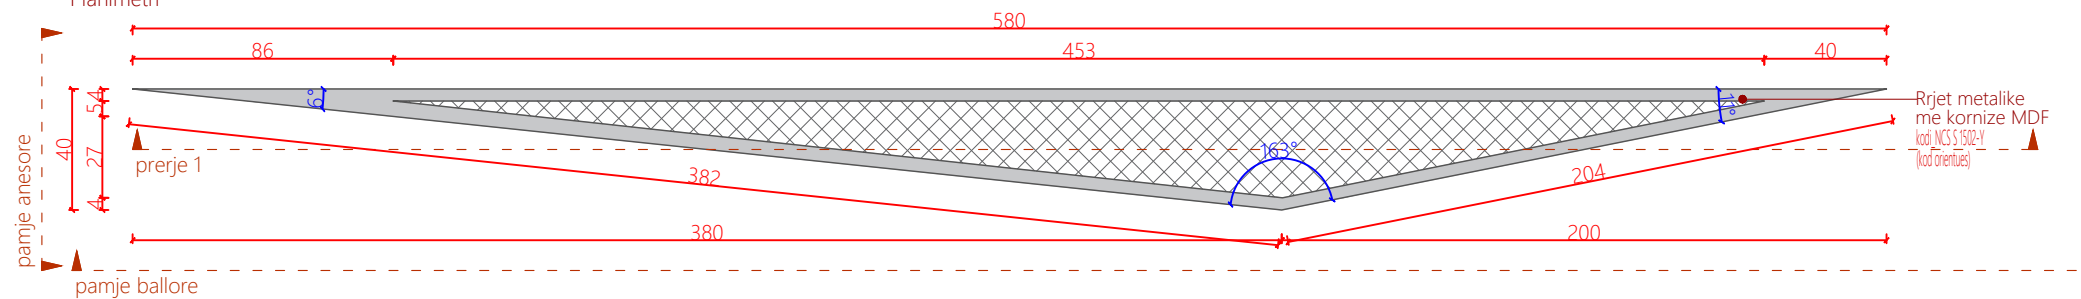

Pamje 3D



Legjendë



Veriu

Shkalla 1:25

Fleta A3

Recepsioni1_Recepsion
S1_R

A11

Numri i fletës

Panel 3_Recepsioni Kodi: P3 -R
sasia:1



Projektoi



AADF

Porositës

Qendra e Vizitoreve
Drilon-Tushemisht


Dega

Katalog mobilimi


07.01.2026

Shenime

Ngjyrat dhe kodet e paraqitura në këtë dokument janë orientuese dhe vlejné vetém për ofertim. Përzgjedhja përfundimtare do të bëhet në fazën e zbatimit nga arkitekti përgjegjës, pas shqyrtimit të tre mostrave të nuancave të ndryshme për secilin kod, të marra në dispozicion nga kontraktori përkatës dhe të miratuara nga investitori.

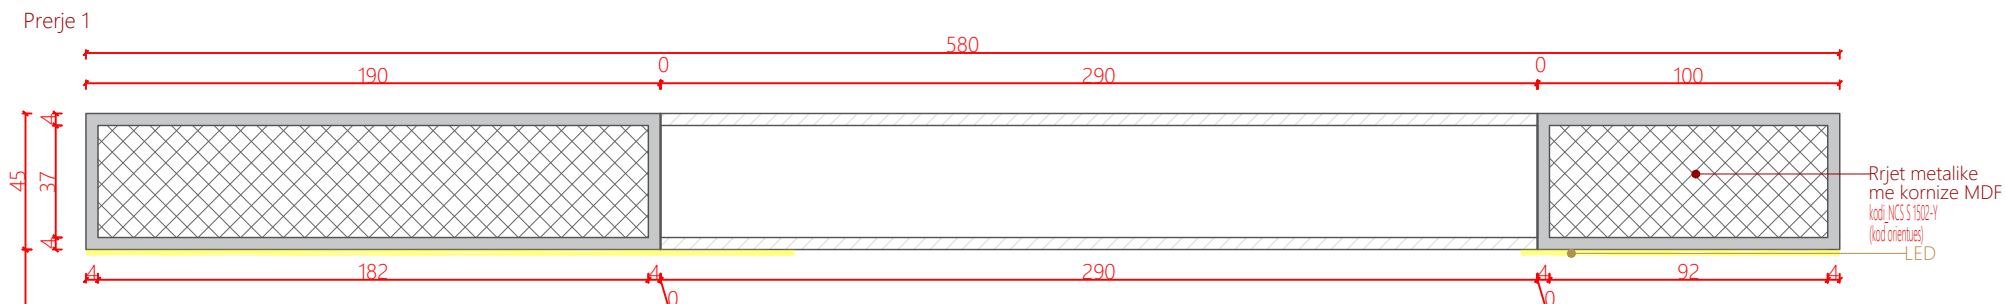

Vija e tokes

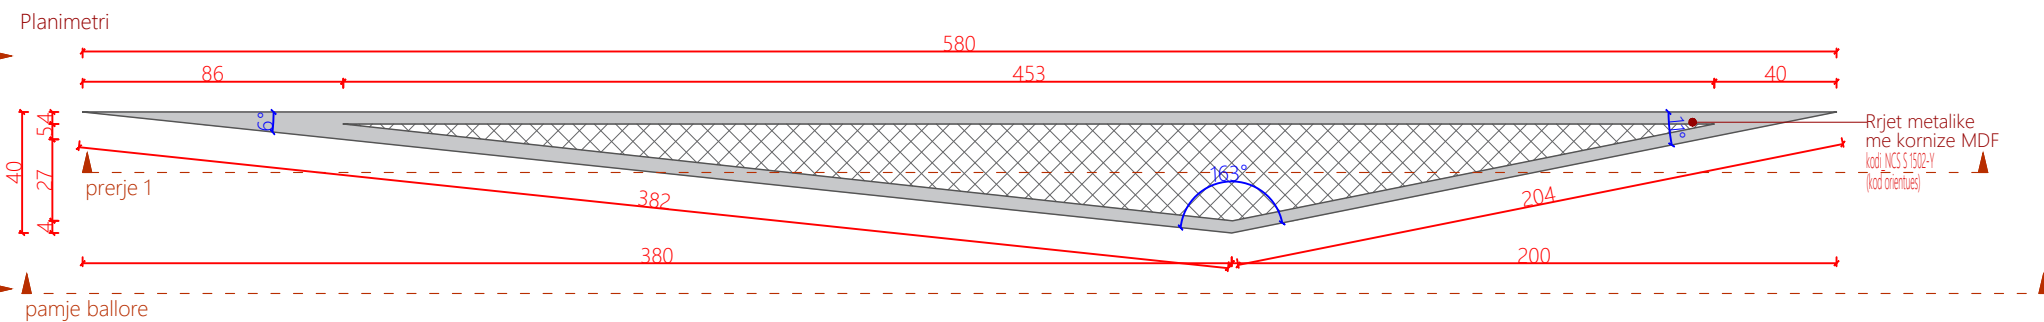

Pamje 3D



Legjendë



Veriu

Shkalla 1:25

Fleta A3


Recepsioni1_Recepsion
S1_R

A12

Numri i fletës


Shenime
 Ngjyrat dhe kodet e paraqitura në këtë dokument janë orientuese dhe vlejné vetëm për ofertim. Përzgjedhja përfundimtare do të bëhet në fazën e zbatimit nga arkitekti përgjegjës, pas shqyrtimit të tre mostrave të nuancave të ndryshme për secilin kod, të marra në dispozicion nga kontraktori përkatës dhe të miratuara nga investitori.

Planimetri

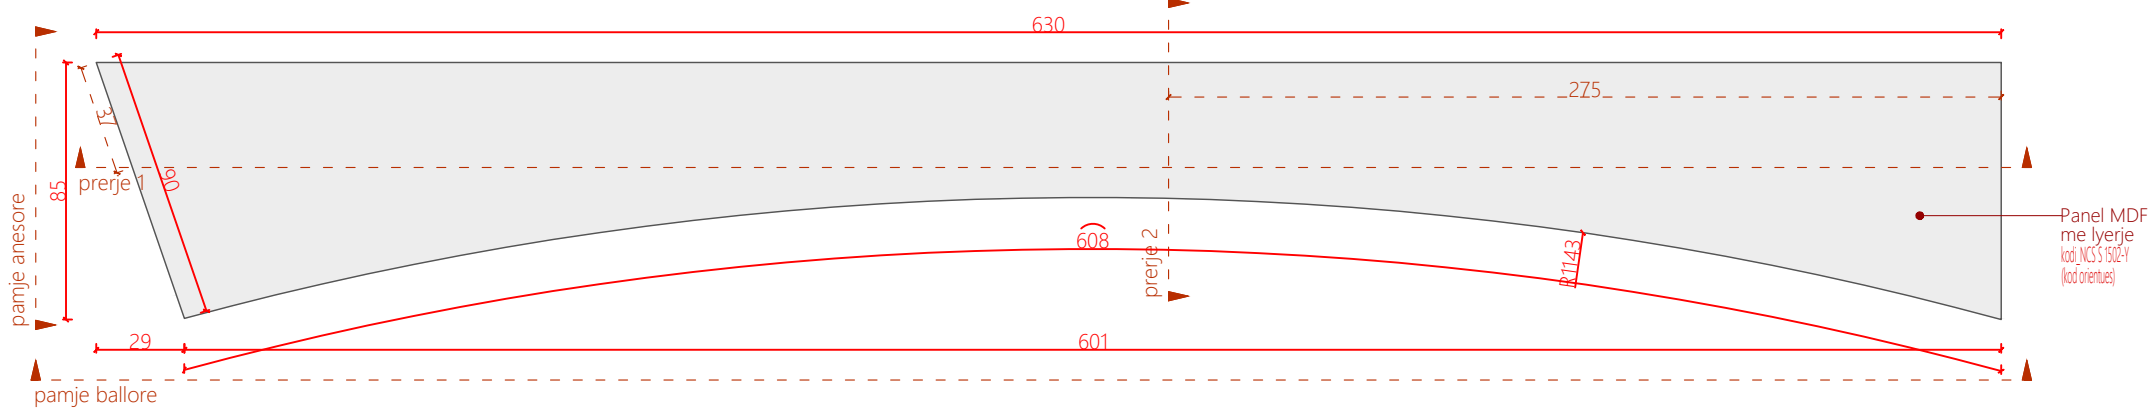

Panel MDF me lyerje
 Kodi: NCS S 1502-Y (kod orientues)


Prerje 3

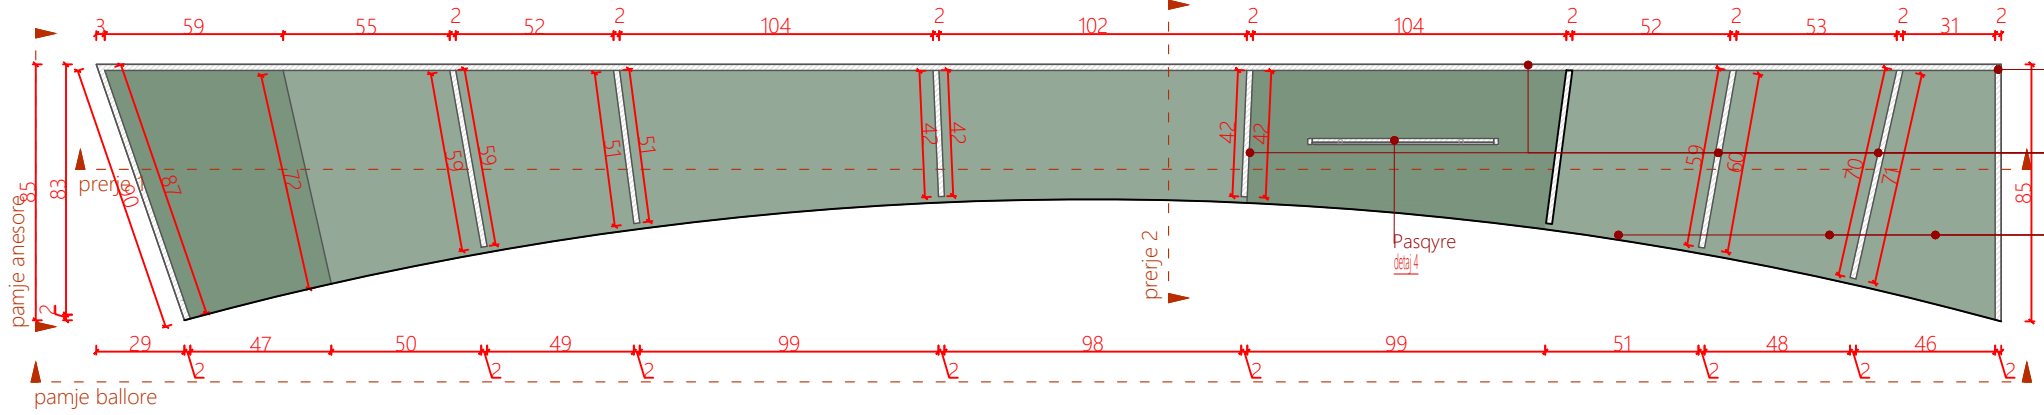

Panel MDF me lyerje
 Kodi: NCS S 1502-Y (gjatë)
 Kodi: NCS S 2020-G01Y (brenda (kod orientues))
 Panel MDF me lyerje
 Kodi: NCS S 2020-G01Y (kod orientues)
 Sergjen MDF me lyerje
 Kodi: NCS S 2020-G01Y (kod orientues)

Pasqyre
 40x40

Prerje 4

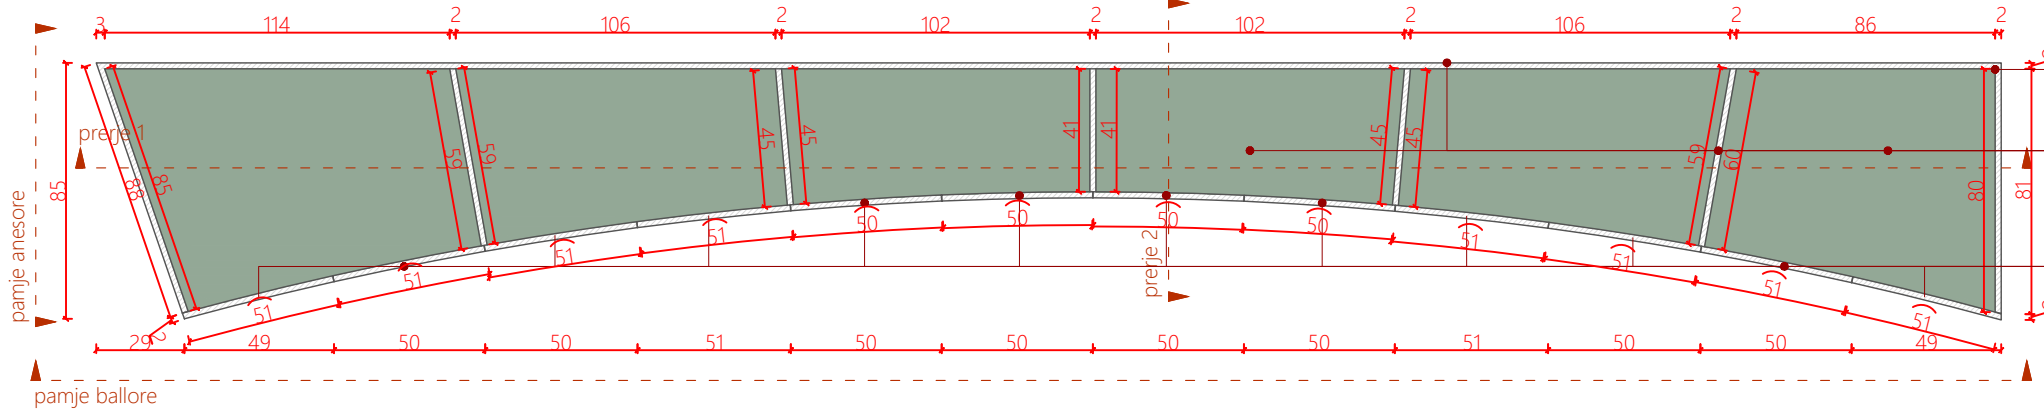

Panel MDF me lyerje
 Kodi: NCS S 1502-Y (gjatë)
 Kodi: NCS S 2020-G01Y (brenda (kod orientues))
 Panel MDF me lyerje
 Kodi: NCS S 2020-G01Y (kod orientues)
 Kapak MDF (e harkuar) hapje me grole me lyerje
 Kodi: NCS S 2020-G01Y (kod orientues)

Legjendë



Veriu

Shkalla 1:25






Fleta A3

Dollap1_Dyqan Suvenir
 D1_DS

A13

Numri i fletës

Dollap 1_Dyqani i Suvenireve Kodi: D1 -DS
 *Opsioni me kapak te thjeshte
 sasia:1

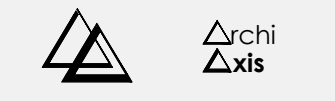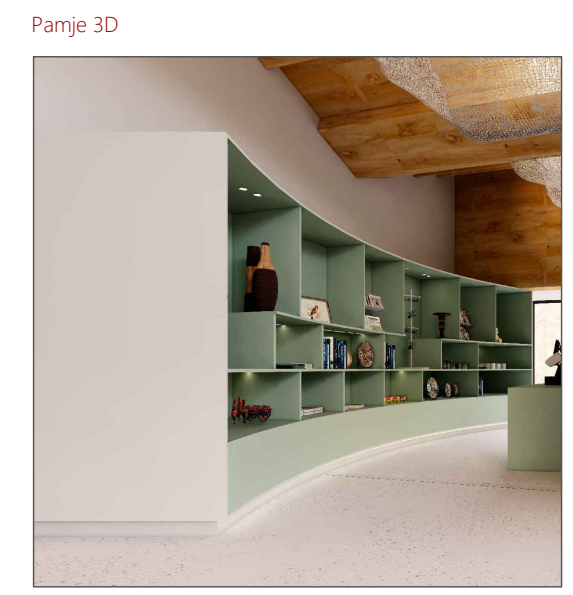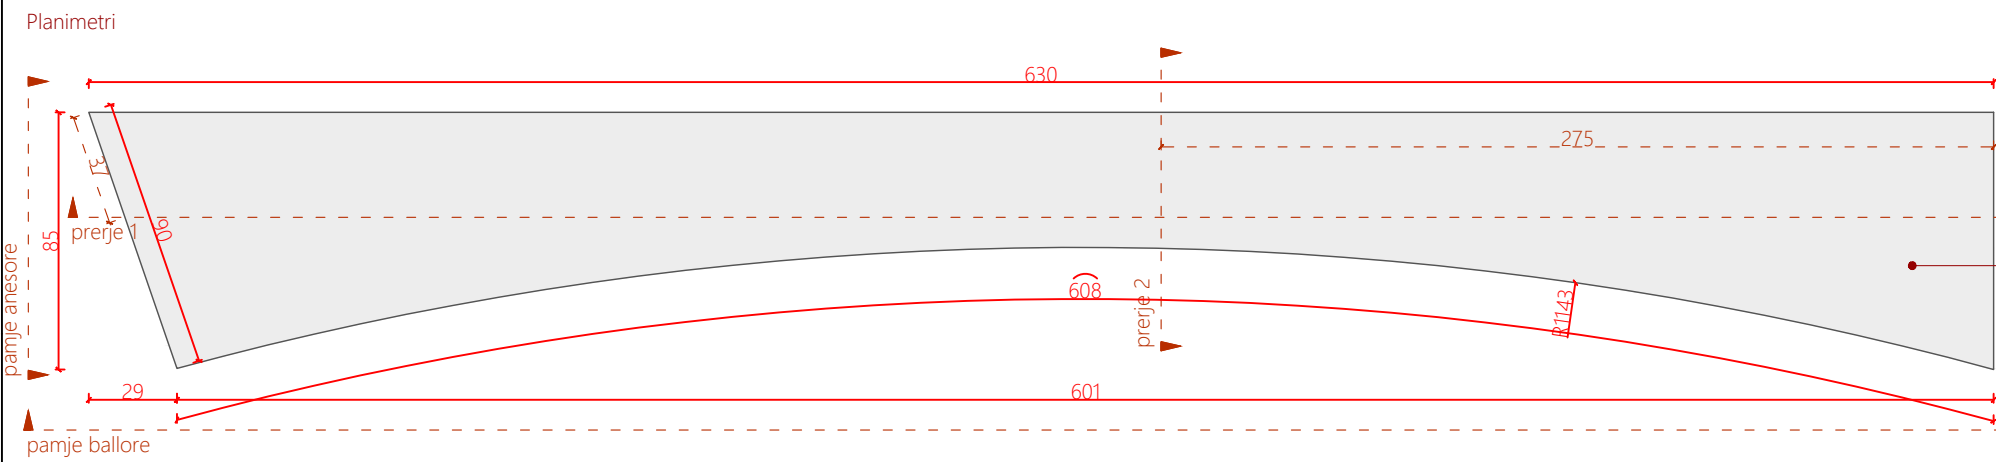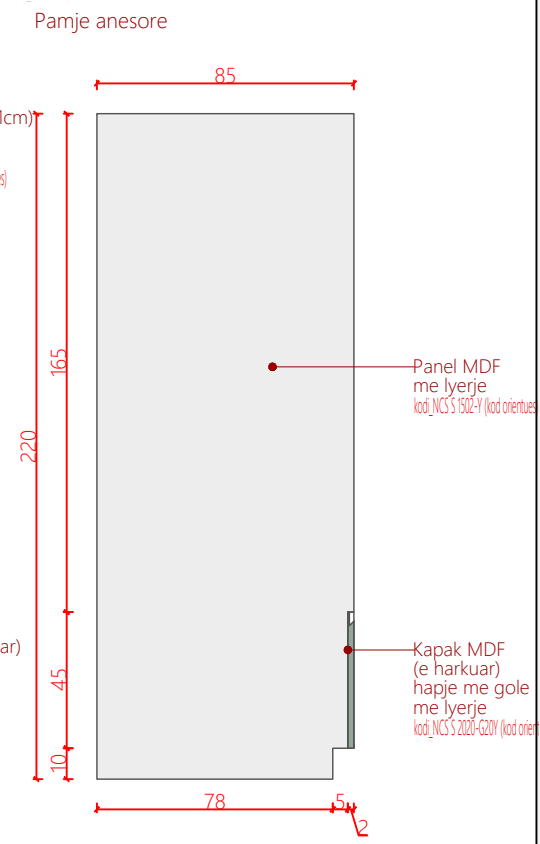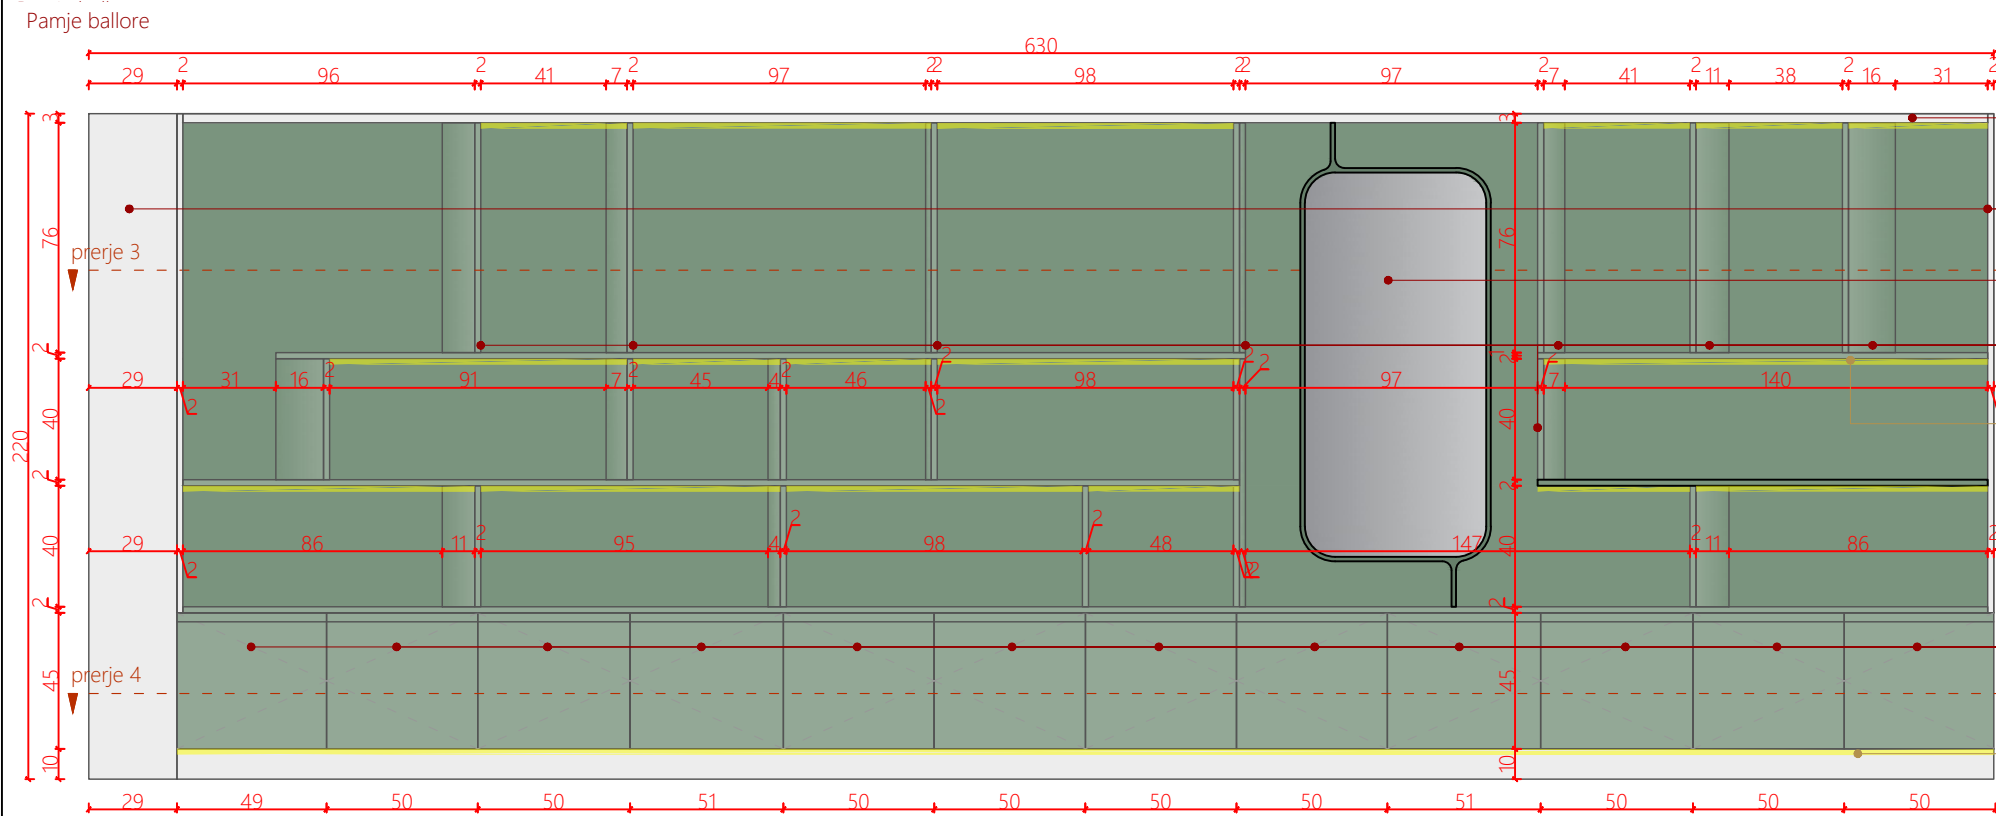




Projektoi
 AADF

Porositës
Qendra e Vizitoreve Drilon-Tushemisht

Dega
Katalog mobilimi

07.01.2026


Shenime
 Ngjyrat dhe kodet e paraqitura në këtë dokument janë orientuese dhe vlejën vetëm për ofertim. Përzgjedhja përfundimtare do të bëhet në fazën e zbatimit nga arkitekti përgjegjës, pas shqyrtimit të tre mostrave të nuancave të ndryshme për secilin kod, të marra në dispozicion nga kontraktori përkatës dhe të miratuara nga investitori.

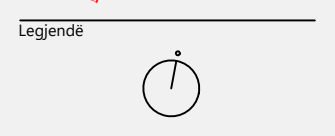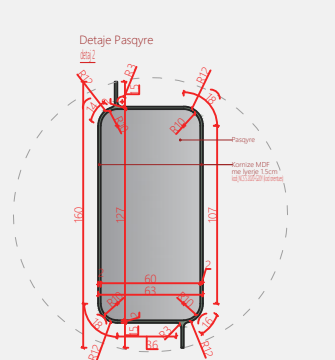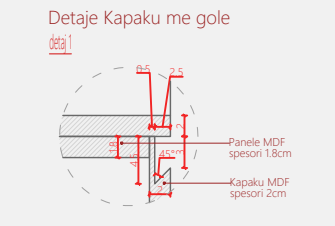


Veriu
 Shkalla 1:25
 Fleta A3

Dollap1_Dyqan Suvenir D1_DS
A14
 Numri i fletës


Dollap 1_Dyqani i Suvenireve Kodi: D1 -DS
 *Opsioni me kapak te thjeshte
 sasia:1

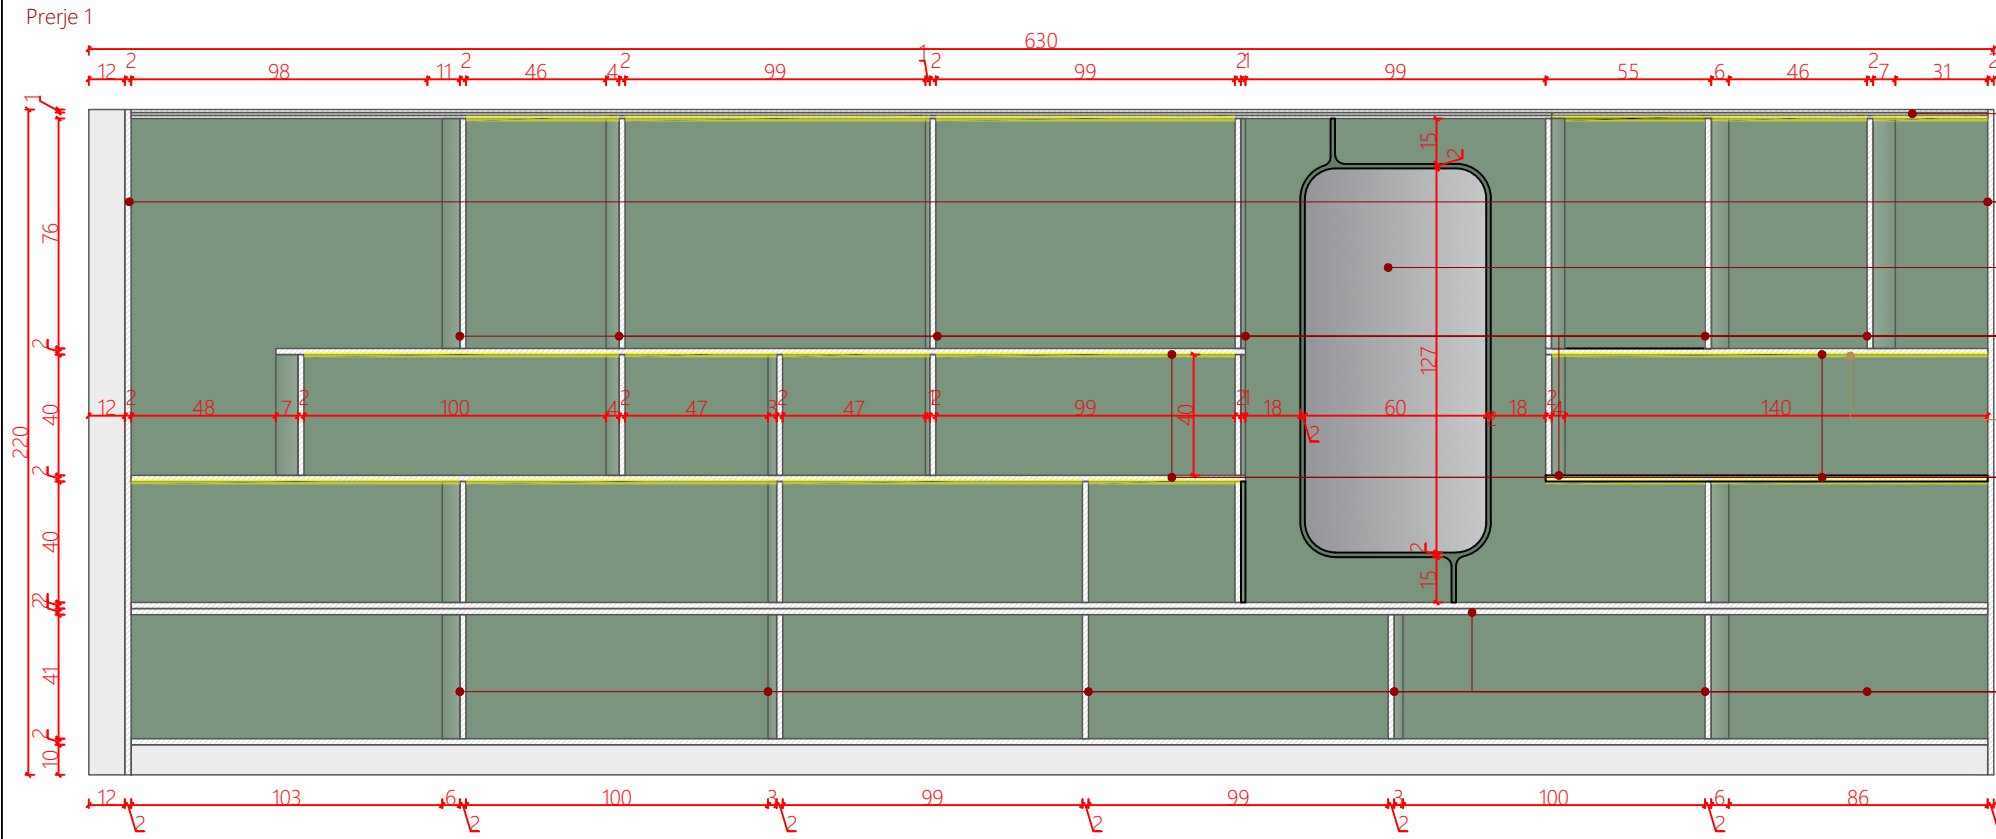

- Panel MDF (3xMDF 1cm) me lyerje kod_NCS S 1502-Y jashte kod_NCS S 2003-G20V (kod orientues)
- Panel MDF me lyerje kod_NCS S 2003-G20V (kod orientues)
- Pasqyre kod_NCS S 2003-G20V (kod orientues) detaj 2
- Panel MDF me lyerje kod_NCS S 2003-G20V (kod orientues)
- LED
- Sergjen MDF me lyerje kod_NCS S 2003-G20V (kod orientues)
- Panel MDF me lyerje kod_NCS S 2003-G20V (kod orientues)


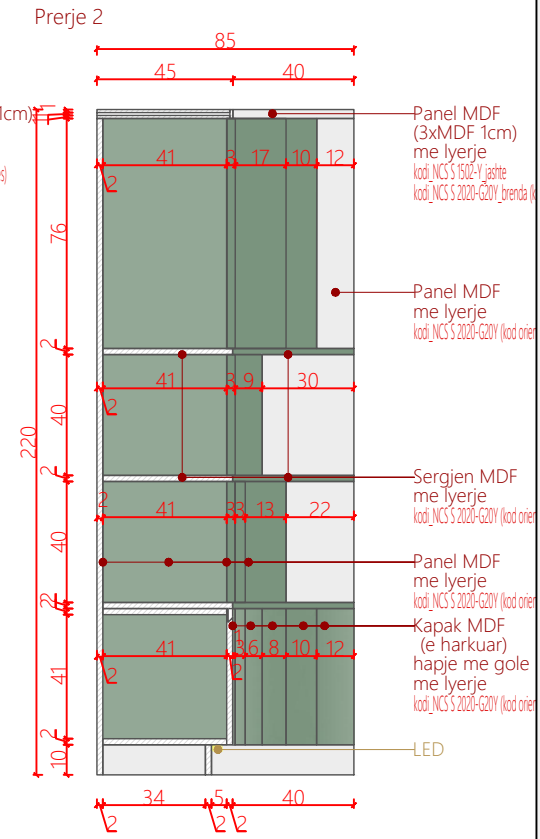


- Panel MDF (3xMDF 1cm) me lyerje kod_NCS S 1502-Y jashte kod_NCS S 2003-G20V (kod orientues)
- Panel MDF me lyerje kod_NCS S 2003-G20V (kod orientues)
- Sergjen MDF me lyerje kod_NCS S 2003-G20V (kod orientues)
- Panel MDF me lyerje kod_NCS S 2003-G20V (kod orientues)
- Kapak MDF (e harkuar) hapje me gole me lyerje kod_NCS S 2003-G20V (kod orientues)
- LED

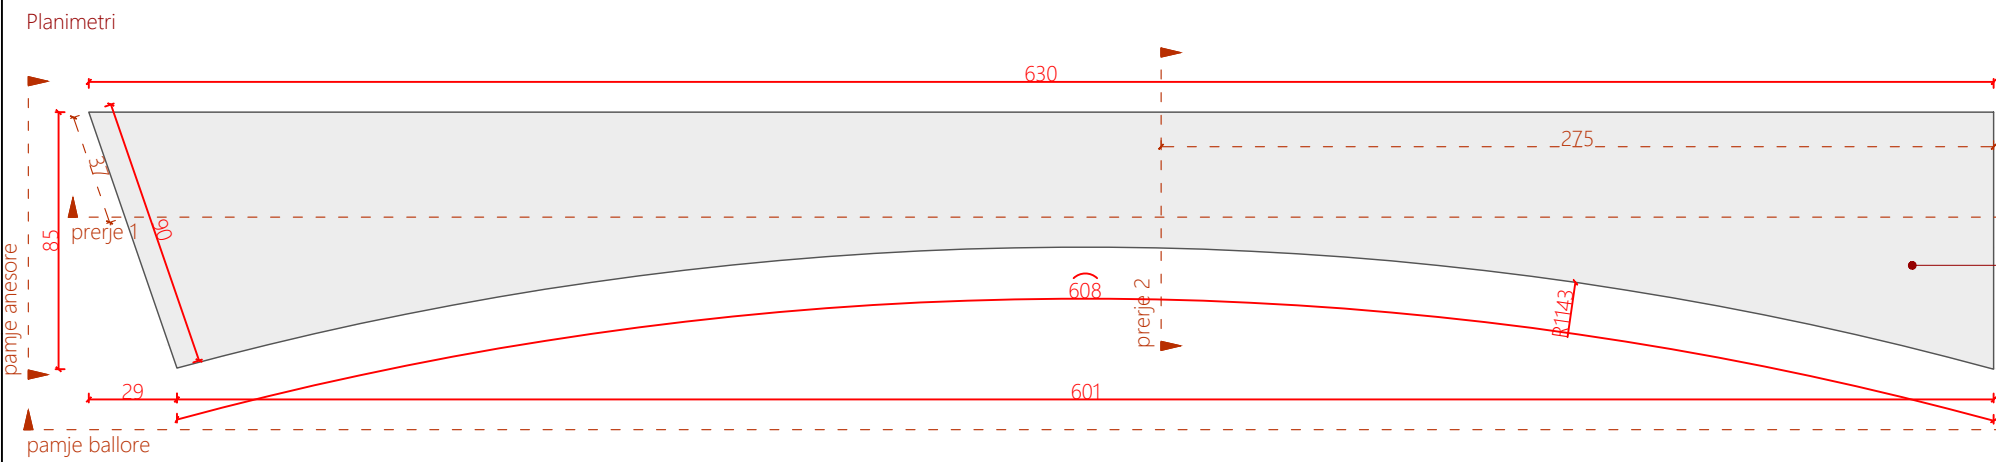

- Panel MDF me lyerje kod_NCS S 1502-Y (kod orientues)

Pamje 3D


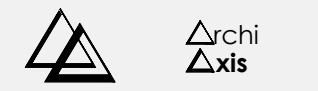
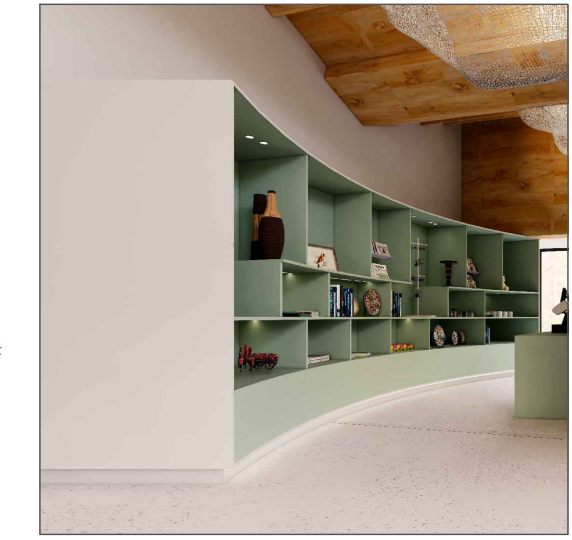


Projektoi
 Porositës
Qendra e Vizitoreve Drilon-Tushemisht

Dega
Katalog mobilimi

07.01.2026


Shenime
 Ngjyrat dhe kodet e paraqitura në këtë dokument janë orientuese dhe vlejën vetëm për ofertim. Përzgjedhja përfundimtare do të bëhet në fazën e zbatimit nga arkitekti përgjegjës, pas shqyrtimit të tre mostrave të nuancave të ndryshme për secilin kod, të marra në dispozicion nga kontraktori përkatës dhe të miratuara nga investitori.

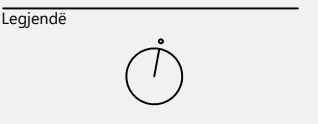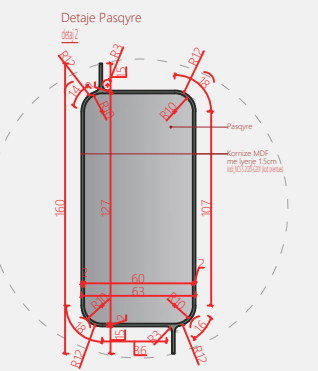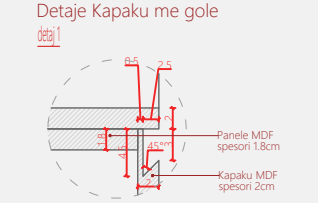

Veriu
 Shkalla 1:25
 Fleta A3

Dollap1_Dyqan Suvenir
 D1_DS
A15
 Numri i fletës

Dollap 1_Dyqani i Suvenireve Kodi: D1 -DS
 *Opsioni me kapak te thjeshte
 sasia:1

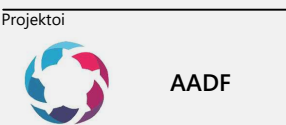


Porositës
**Qendra e Vizitoreve
 Drilon-Tushemisht**

Dega
Katalog mobilimi

07.01.2026


Shenime
 Ngjyrat dhe kodet e paraqitura në këtë dokument janë orientuese dhe vlejné vetém për ofertim. Përzgjedhja përfundimtare do të bëhet në fazën e zbatimit nga arkitekti përgjegjës, pas shqyrtimit të tre mostrave të nuancave të ndryshme për secilin kod, të marra në dispozicion nga kontraktori përkatës dhe të miratuara nga investitori.

Planimetri

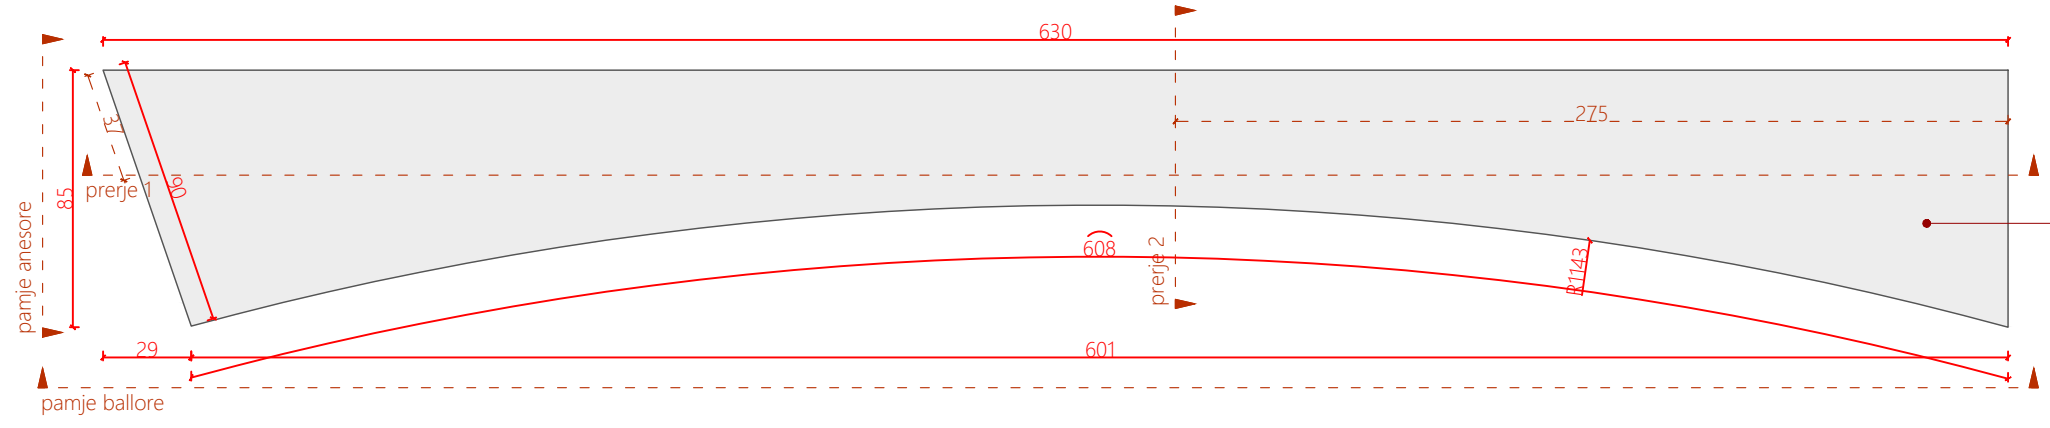


Panel MDF me lyerje
 kod_NCSS 1502-Y
 (kod orientues)

Prerje 3

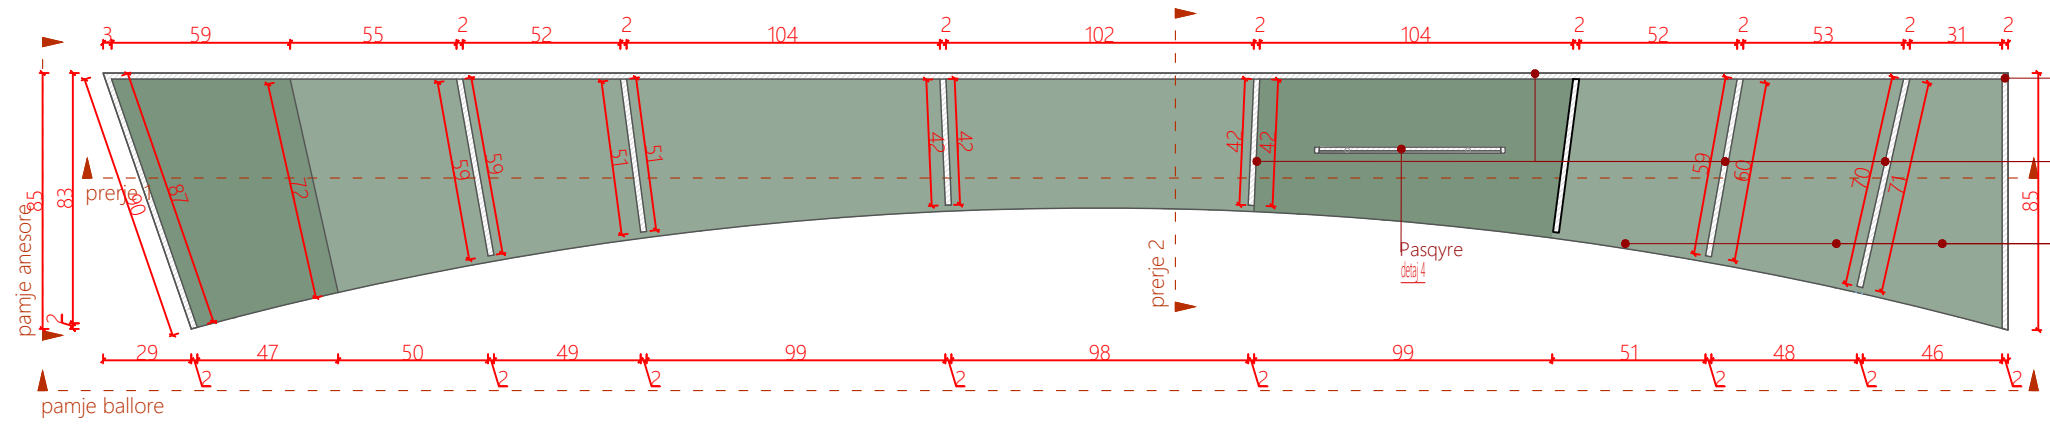


Panel MDF me lyerje
 kod_NCSS 1502-Y jashte
 kod_NCSS 2020-G20Y brenda (kod orientues)
 Panel MDF me lyerje
 me lyerje
 kod_NCSS 2020-G20Y (kod orientues)
 Sergjen MDF me lyerje
 me lyerje
 kod_NCSS 2020-G20Y (kod orientues)

Prerje 4

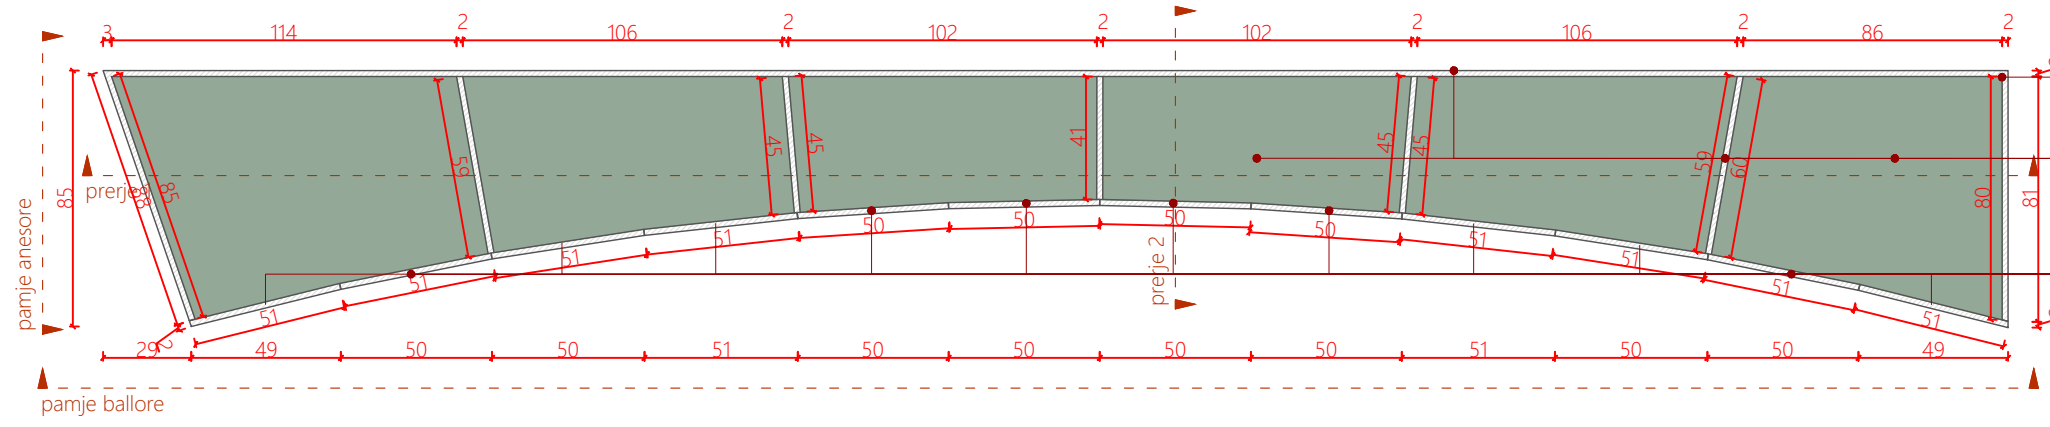






Panel MDF me lyerje
 kod_NCSS 1502-Y jashte
 kod_NCSS 2020-G20Y brenda (kod orientues)
 Panel MDF me lyerje
 me lyerje
 kod_NCSS 2020-G20Y (kod orientues)
 Kapak MDF (e harkuar hapje me gole me lyerje me lyerje
 kod_NCSS 2020-G20Y (kod orientues)

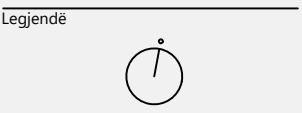

Veriu
 Shkalla 1:25
 Fleta A3

Dollap1/2_Dyqan
 Suvenir
 D1_DS
A16
 Numri i fletës

Dollap 1_Dyqani i Suvenireve Kodi: D1 -DS
 *Opsioni me kapak te thjeshte
 sasia:1

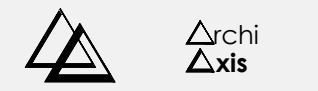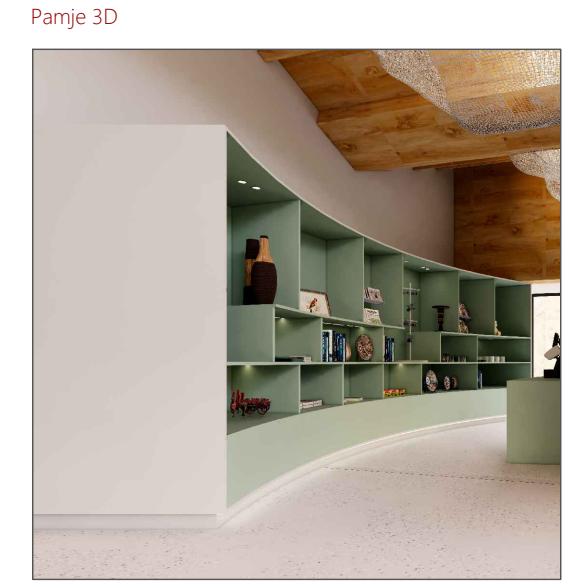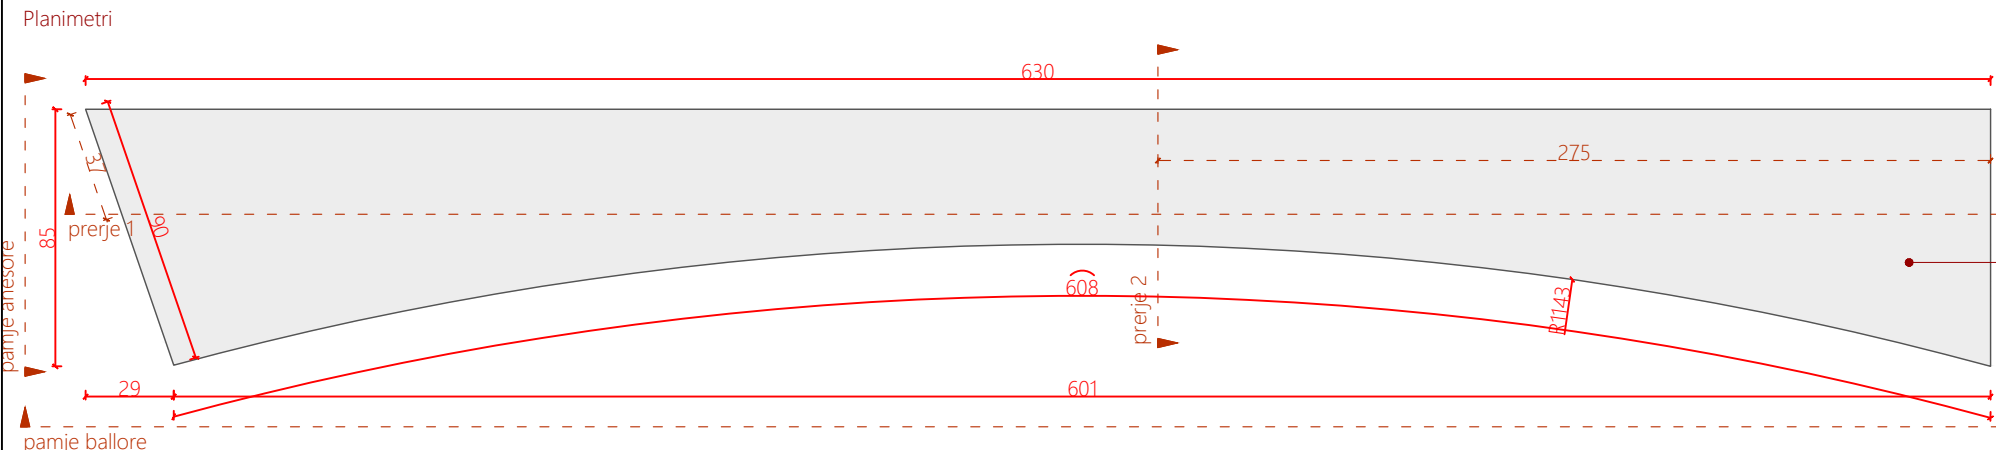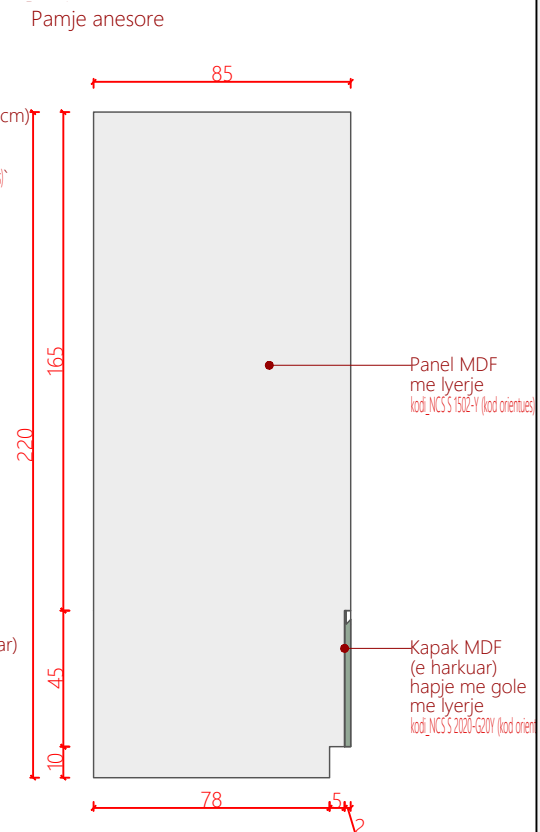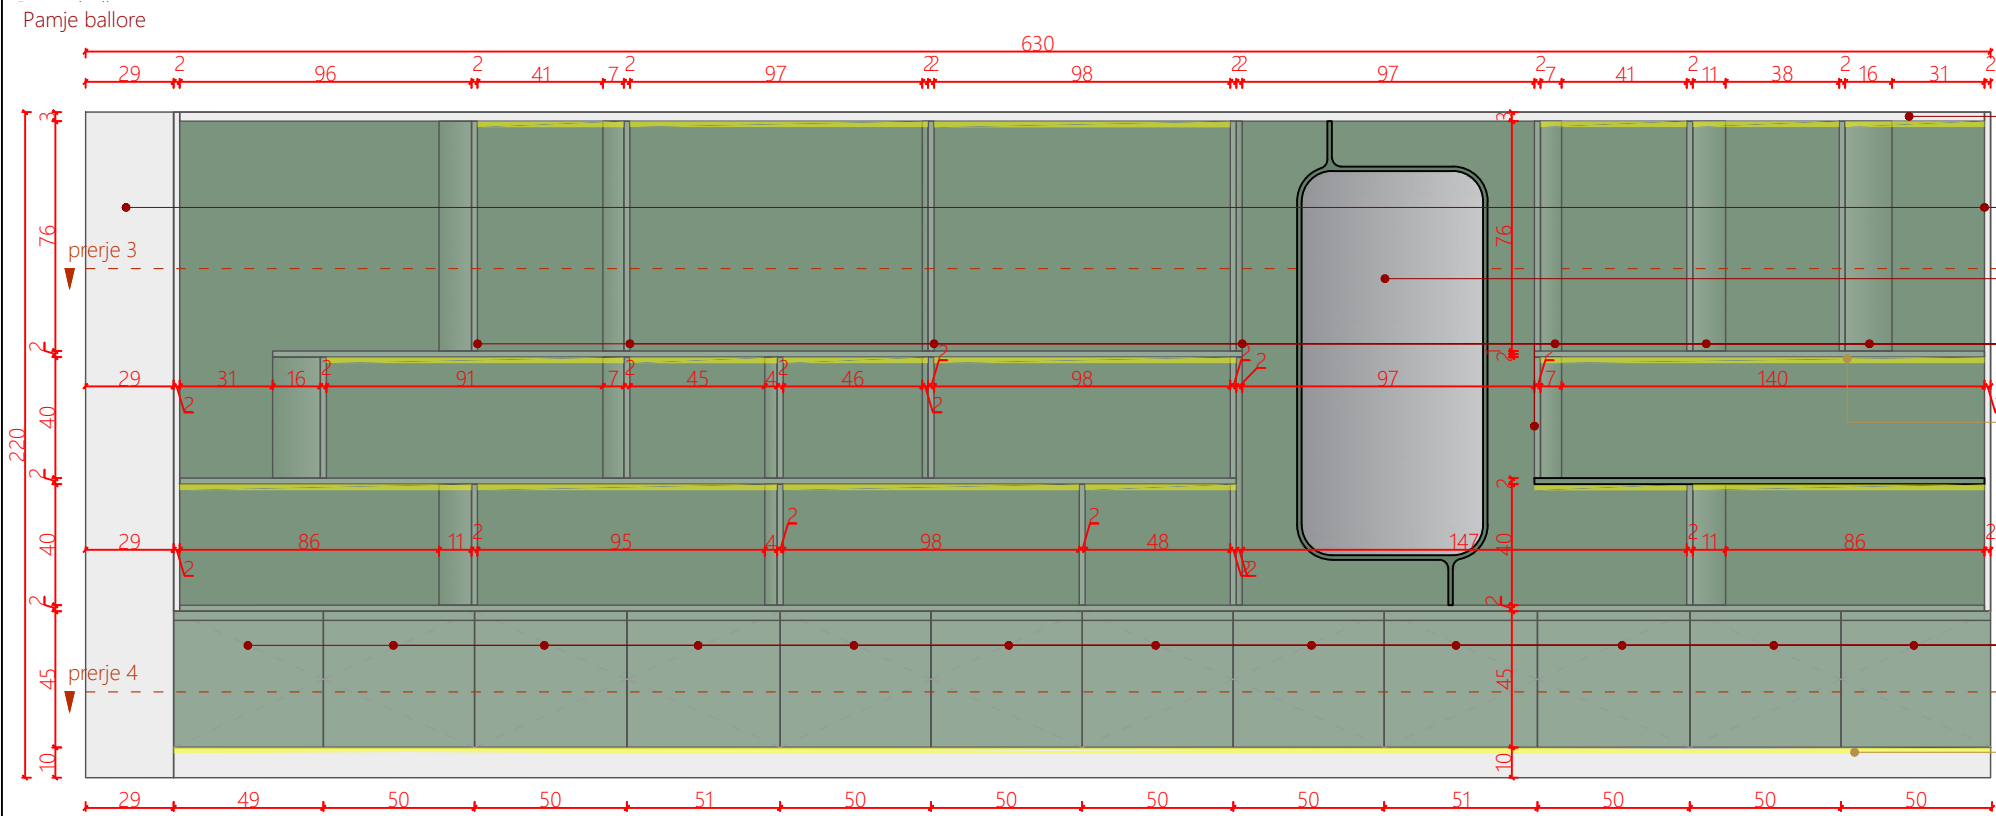



Projektoi
 Porositës
 AADF

Qendra e Vizitoreve
 Drilon-Tushemisht

Dega
 Katalog mobilimi

07.01.2026

Shenime
 Ngjyrat dhe kodet e paraqitura në këtë dokument janë orientuese dhe vlejné vetém për ofertim. Përzgjedhja përfundimtare do të bëhet në fazën e zbatimit nga arkitekti përgjegjës, pas shqyrtimit të tre mostrave të nuancave të ndryshme për secilin kod, të marra në dispozicion nga kontraktori përkatës dhe të miratuara nga investitori.

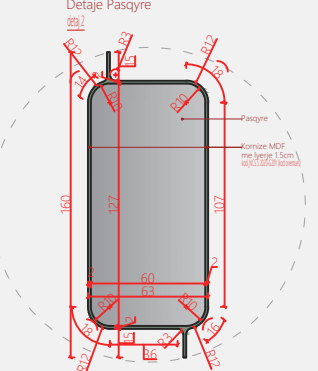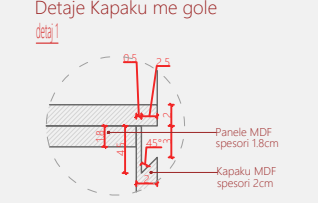

Legjendë

Veriu
 Shkalla 1:25
 Fleta A3

Dollap1_Dyqan Suvenir
 D1_DS
A17
 Numri i fletës

Dollap 1_Dyqani i Suvenireve Kodi: D1 -DS
 *Opsioni me kapak te thjeshte
 sasia:1



Projektoi



AADF

Porositës

Qendra e Vizitoreve
 Drilon-Tushemisht

Dega


Katalog mobilimi

07.01.2026


Shenime

Ngjyrat dhe kodet e paraqitura në këtë dokument janë orientuese dhe vlejën vetëm për ofertim. Përzgjedhja përfundimtare do të bëhet në fazën e zbatimit nga arkitekti përgjegjës, pas shqyrtimit të tre mostrave të nuancave të ndryshme për secilin kod, të marra në dispozicion nga kontraktori përkatës dhe të miratuara nga investitori.

Detaje Kapaku me gole
 detaj 1

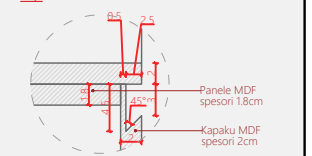

Detaje Pasqyre
 detaj 1

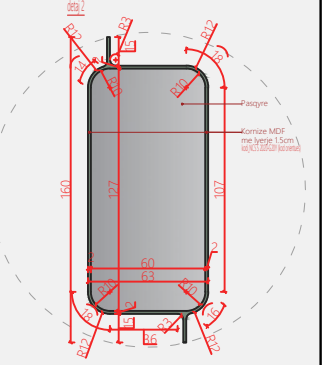

Legjendë



Veriu



Shkalla 1:25

Fleta A3

Dollap1_Dyqan Suvenir
 D1_DS


A18

Numri i fletës

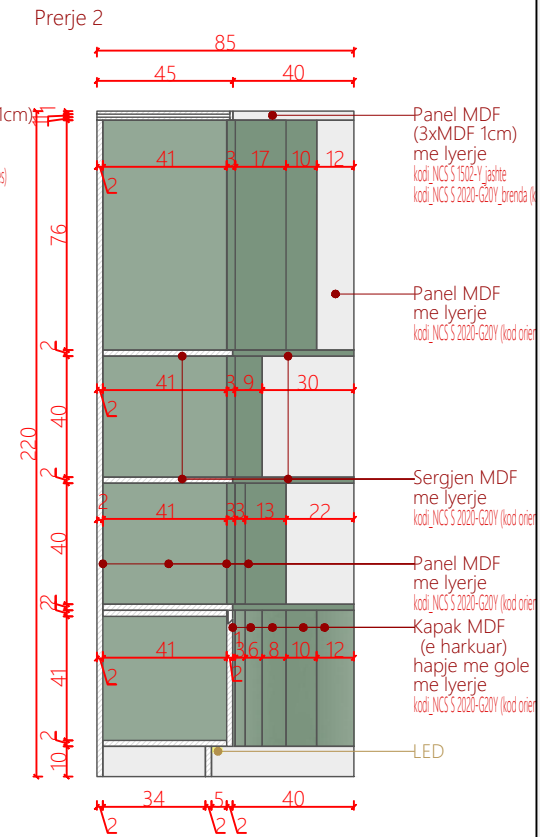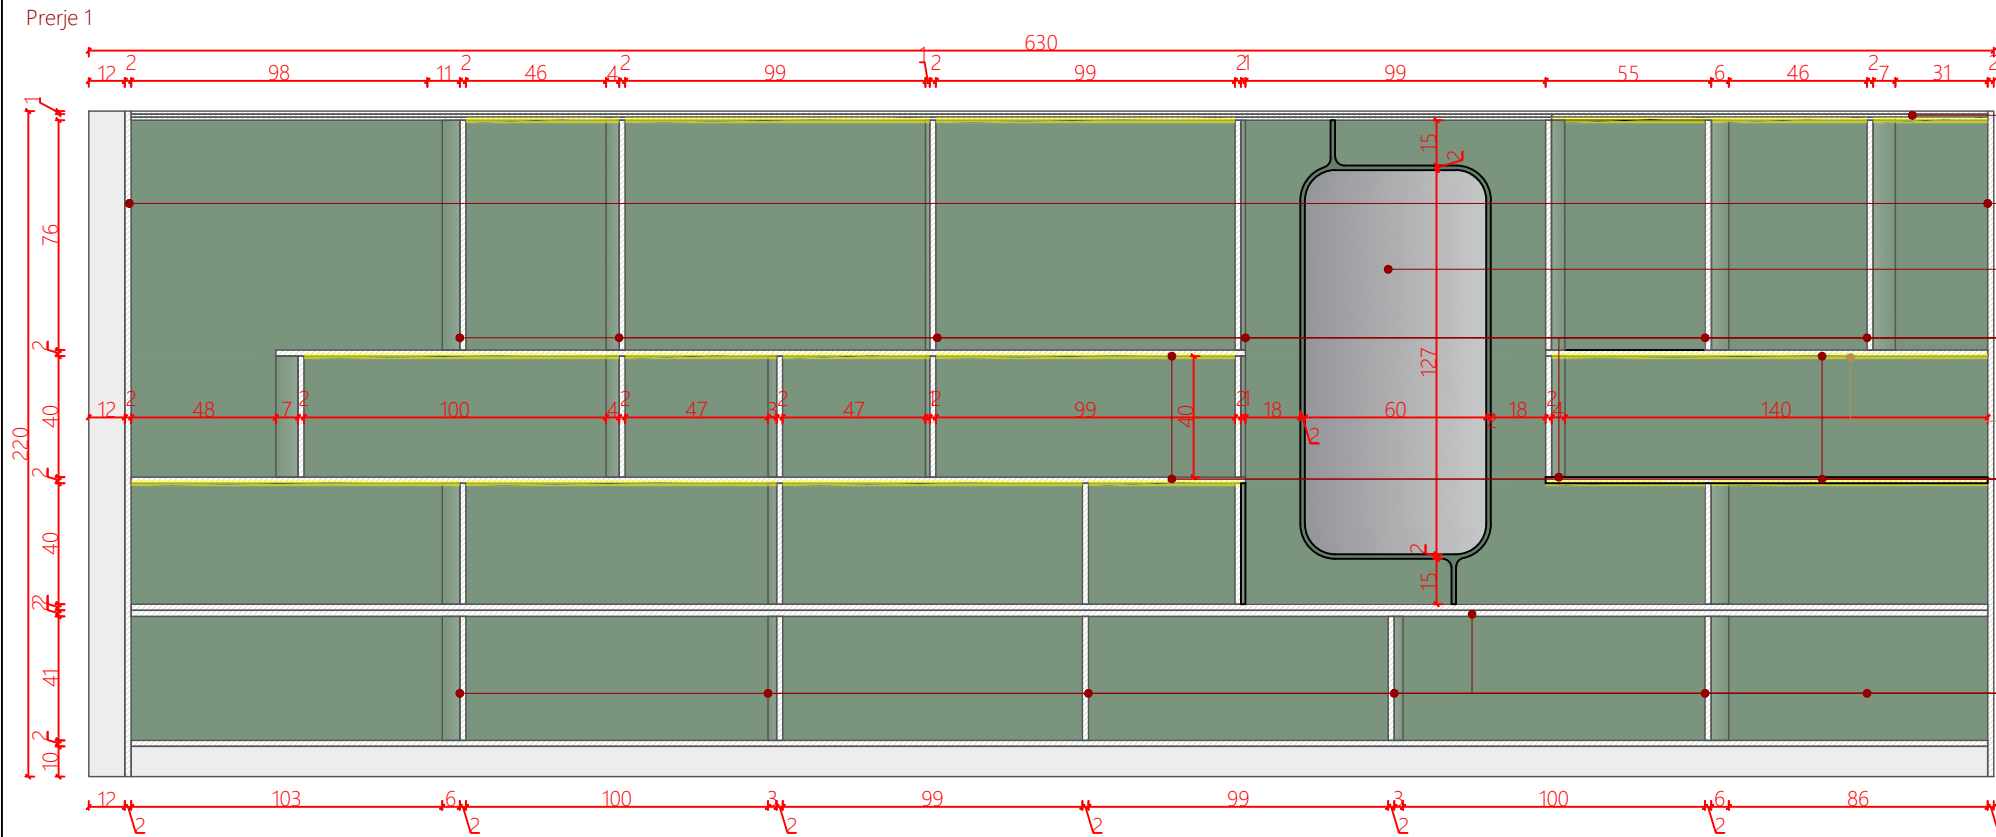


- Panel MDF (3xMDF 1cm) me lyster
kod_NCSS 1502-Y (pashte)
kod_NCSS 2003-G20V (kod orientues)
- Panel MDF me lyster
kod_NCSS 2003-G20V (kod orientues)
- Pasqyre
kod_NCSS 2003-G20V (kod orientues)
detaj 2
- Panel MDF me lyster
kod_NCSS 2003-G20V (kod orientues)
- LED
- Sergjen MDF me lyster
kod_NCSS 2003-G20V (kod orientues)
- Panel MDF me lyster
kod_NCSS 2003-G20V (kod orientues)

- Panel MDF (3xMDF 1cm) me lyster
kod_NCSS 1502-Y (pashte)
kod_NCSS 2003-G20V (kod orientues)
- Panel MDF me lyster
kod_NCSS 2003-G20V (kod orientues)
- Sergjen MDF me lyster
kod_NCSS 2003-G20V (kod orientues)
- Panel MDF me lyster
kod_NCSS 2003-G20V (kod orientues)
- Kapak MDF (e harkuar) hapje me gole me lyster
kod_NCSS 2003-G20V (kod orientues)
- LED

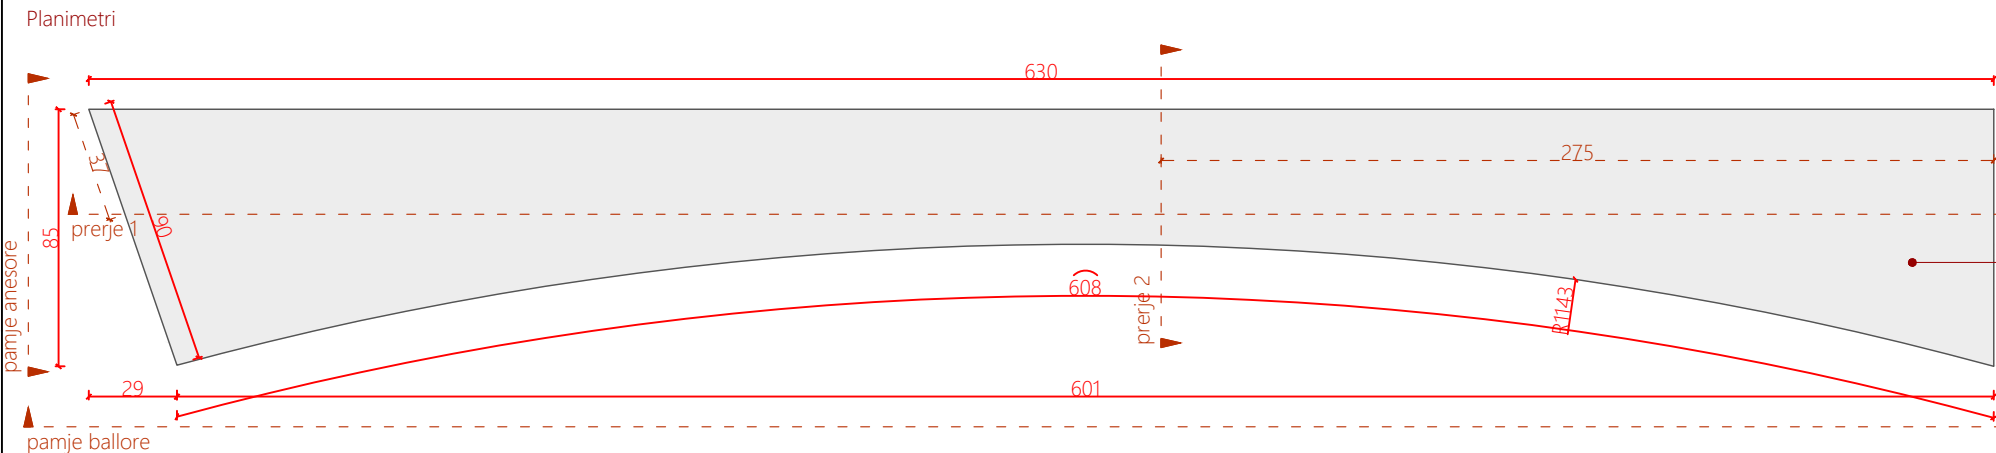


Pamje 3D

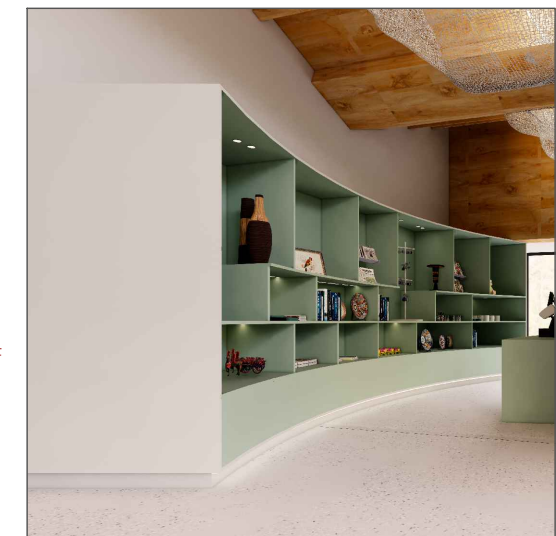


- Panel MDF me lyster
kod_NCSS 1502-Y (kod orientues)

Tavolina 1_Dyqani i Suvenireve Kodi: T1 -DS
 sasia:1


Pamje nga mbrapa

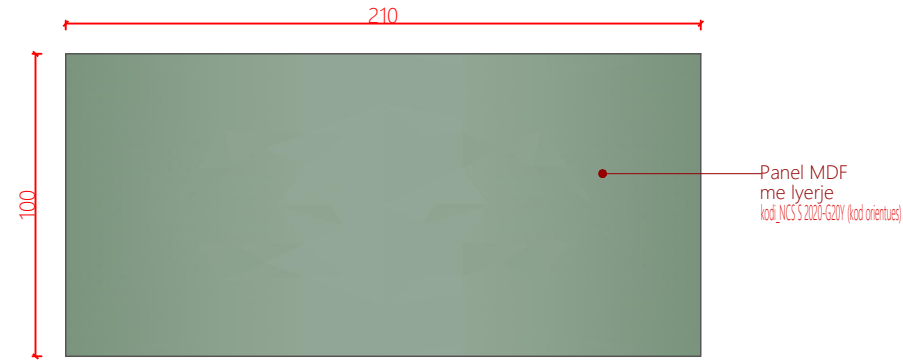


Pamje anesore 2

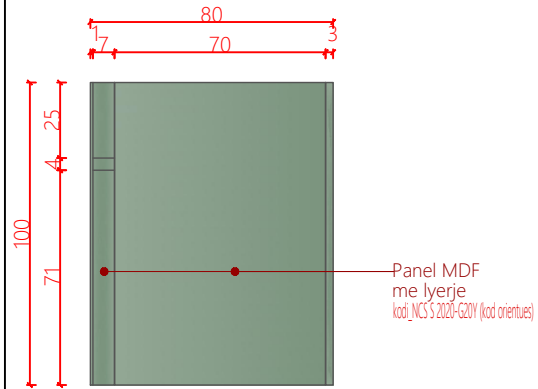


Pamje ballore

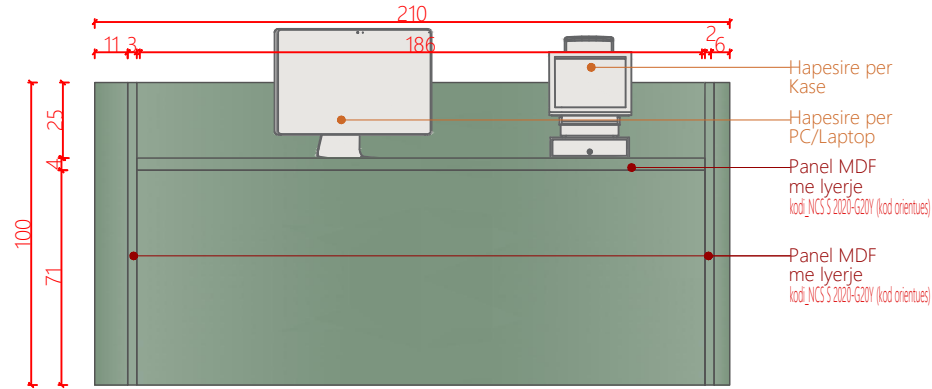


Pamje anesore 1

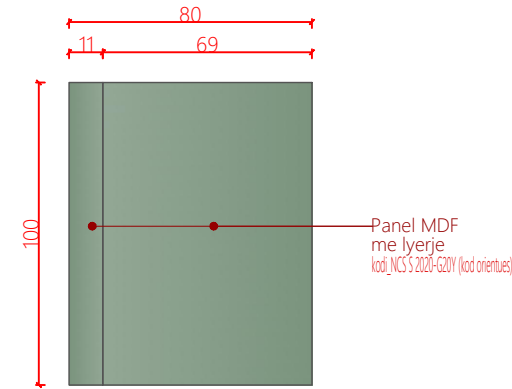

Prerje 2

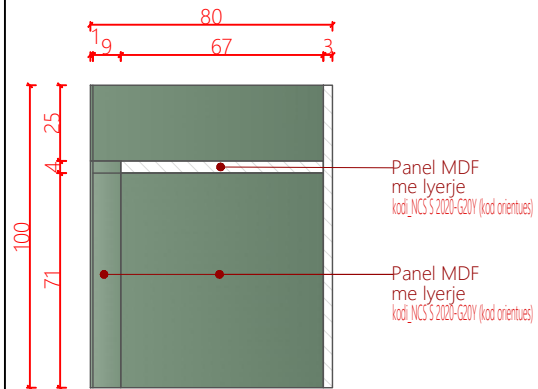


Prerje 1

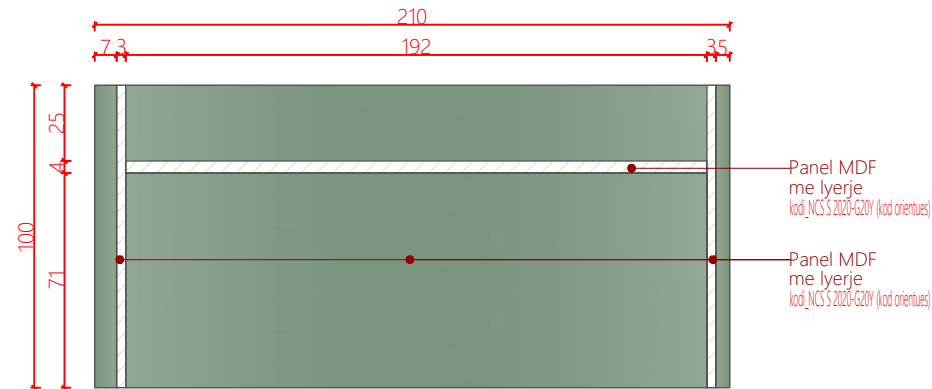


Pamje 3D



Planimetri

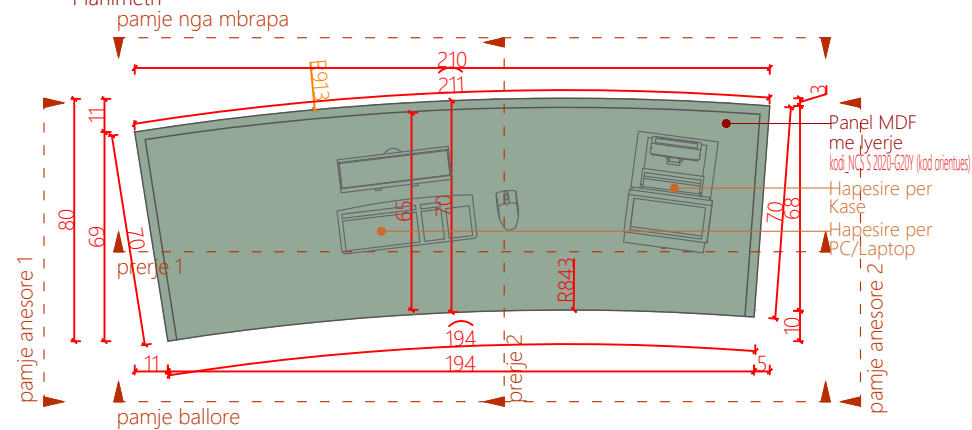

Planimetri (kembet)

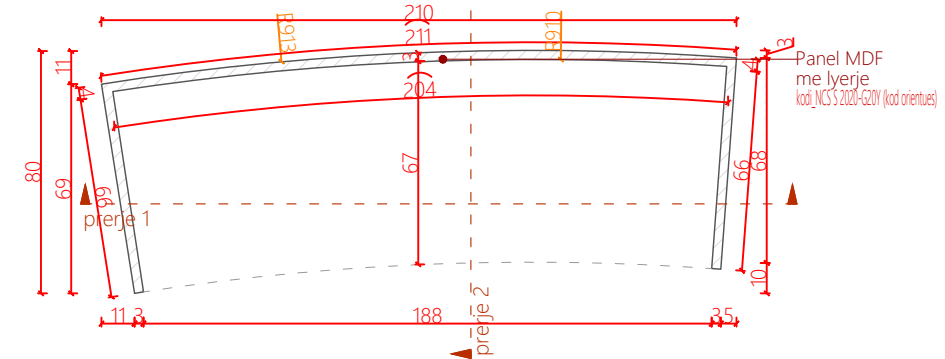

Projektoi



AADF

Porositës

Qendra e Vizitoreve
 Drilon-Tushemisht

Dega

Katalog mobilimi

07.01.2026

Shenime

Ngjyrat dhe kodet e paraqitura në këtë dokument janë orientuese dhe vlejné vetém për ofertim. Përzgjedhja përfundimtare do të bëhet në fazën e zbatimit nga arkitekti përgjegjës, pas shqyrtimit të tre mostrave të nuancave të ndryshme për secilin kod, të marra në dispozicion nga kontraktori përkatës dhe të miratuara nga investitori.

Legjendë



Veriu

Shkalla 1:25

Fleta A3

Tavolina1_Dyqan
 Suvenir
 T1_DS
A19


Numri i fletës




Shenime

Ngjyrat dhe kodet e paraqitura në këtë dokument janë orientuese dhe vlejné vetém për ofertim. Përzgjedhja përfundimtare do të bëhet në fazën e zbatimit nga arkitekti përgjegjës, pas shqyrtimit të tre mostrave të nuancave të ndryshme për secilin kod, të marra në dispozicion nga kontraktori përkatës dhe të miratuara nga investitori.


Pamje 3D

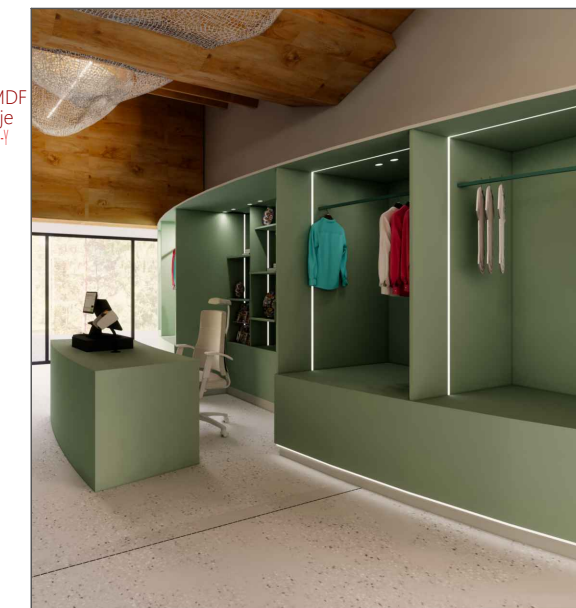


Planimetri

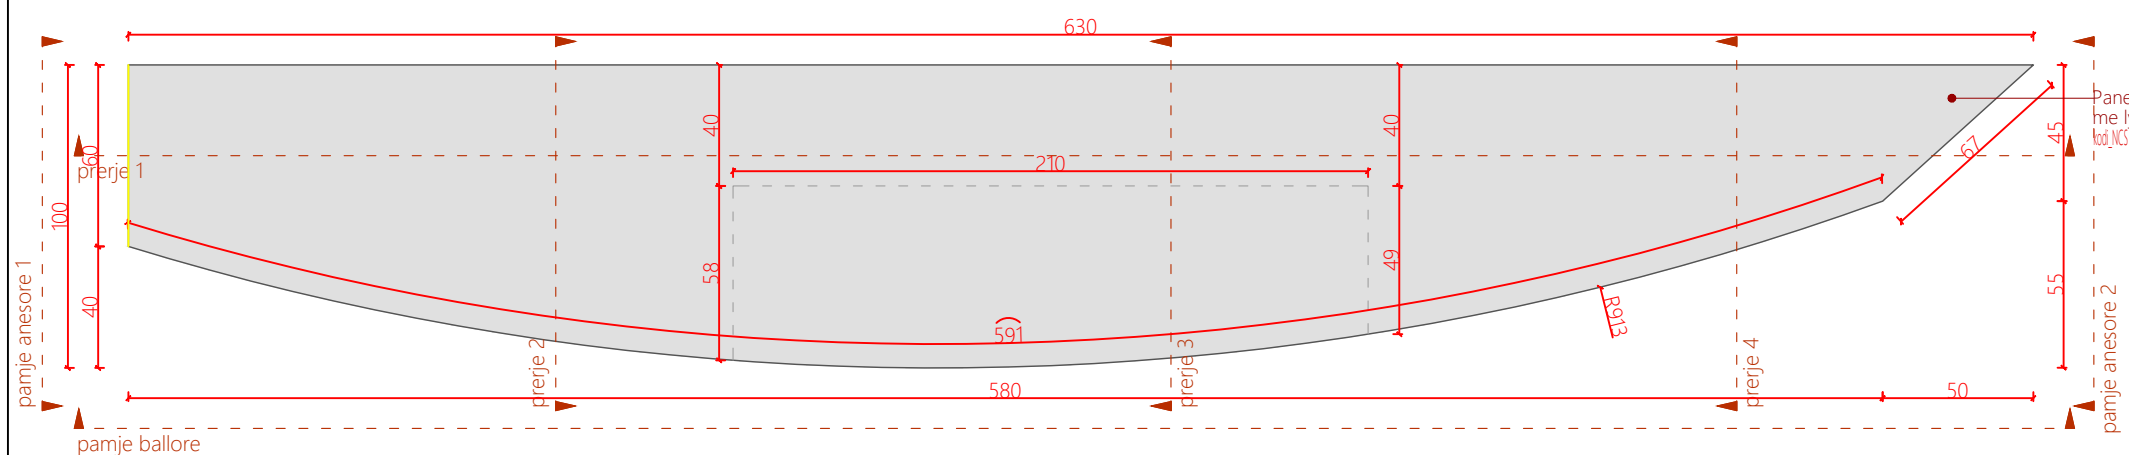


Prerje 5

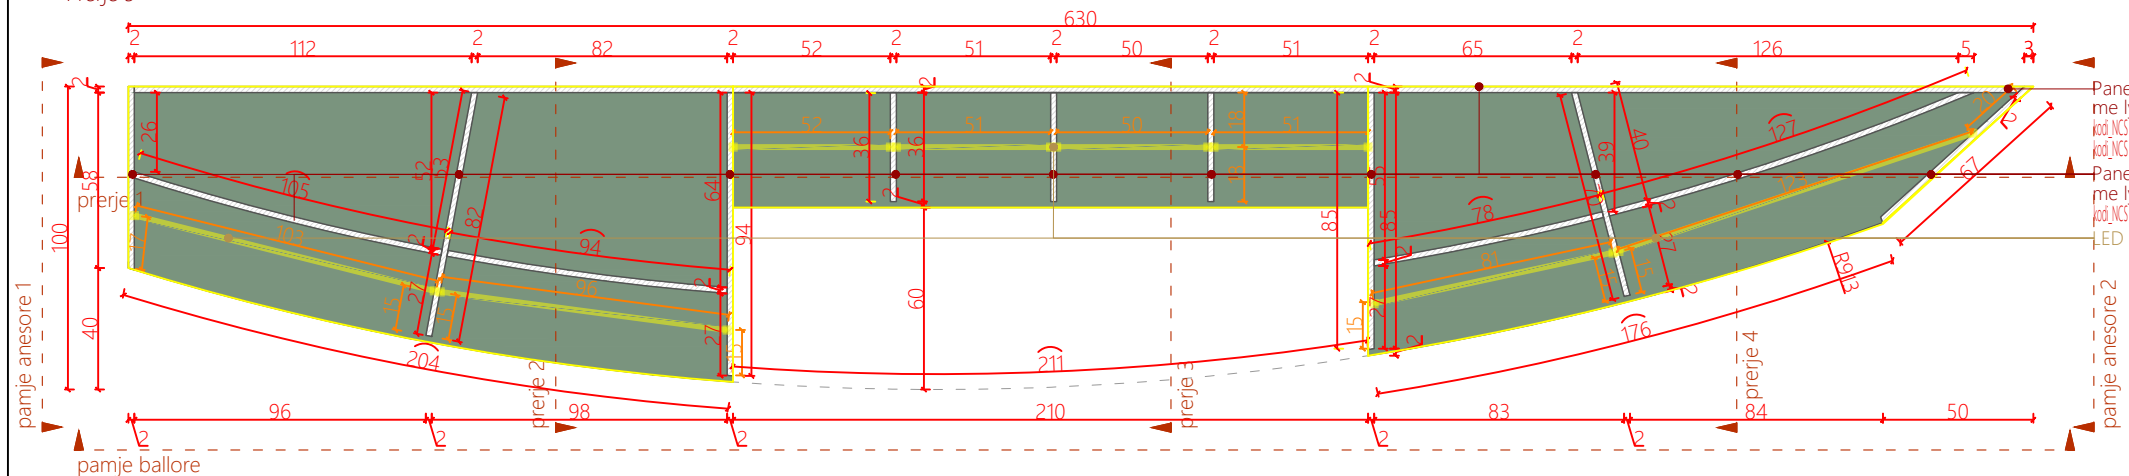

Prerje 6

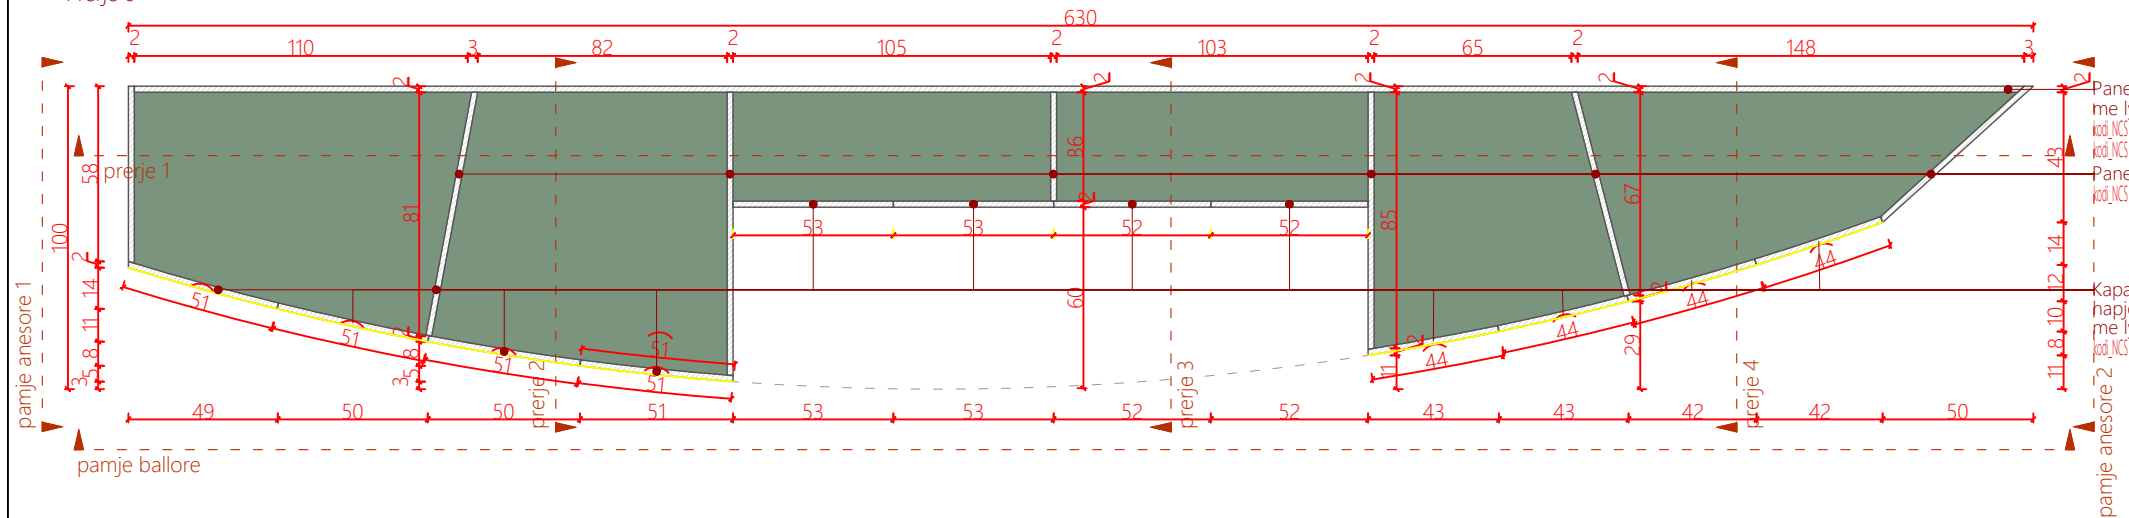

Detaje Kapaku me gole

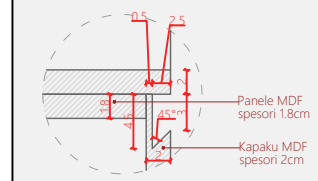

Legjendë



Veriu


Shkalla 1:25

Fleta A3


Dollap 2 -
Dyqani i Suvenireve
D2-DS

A20


Pamje balllore

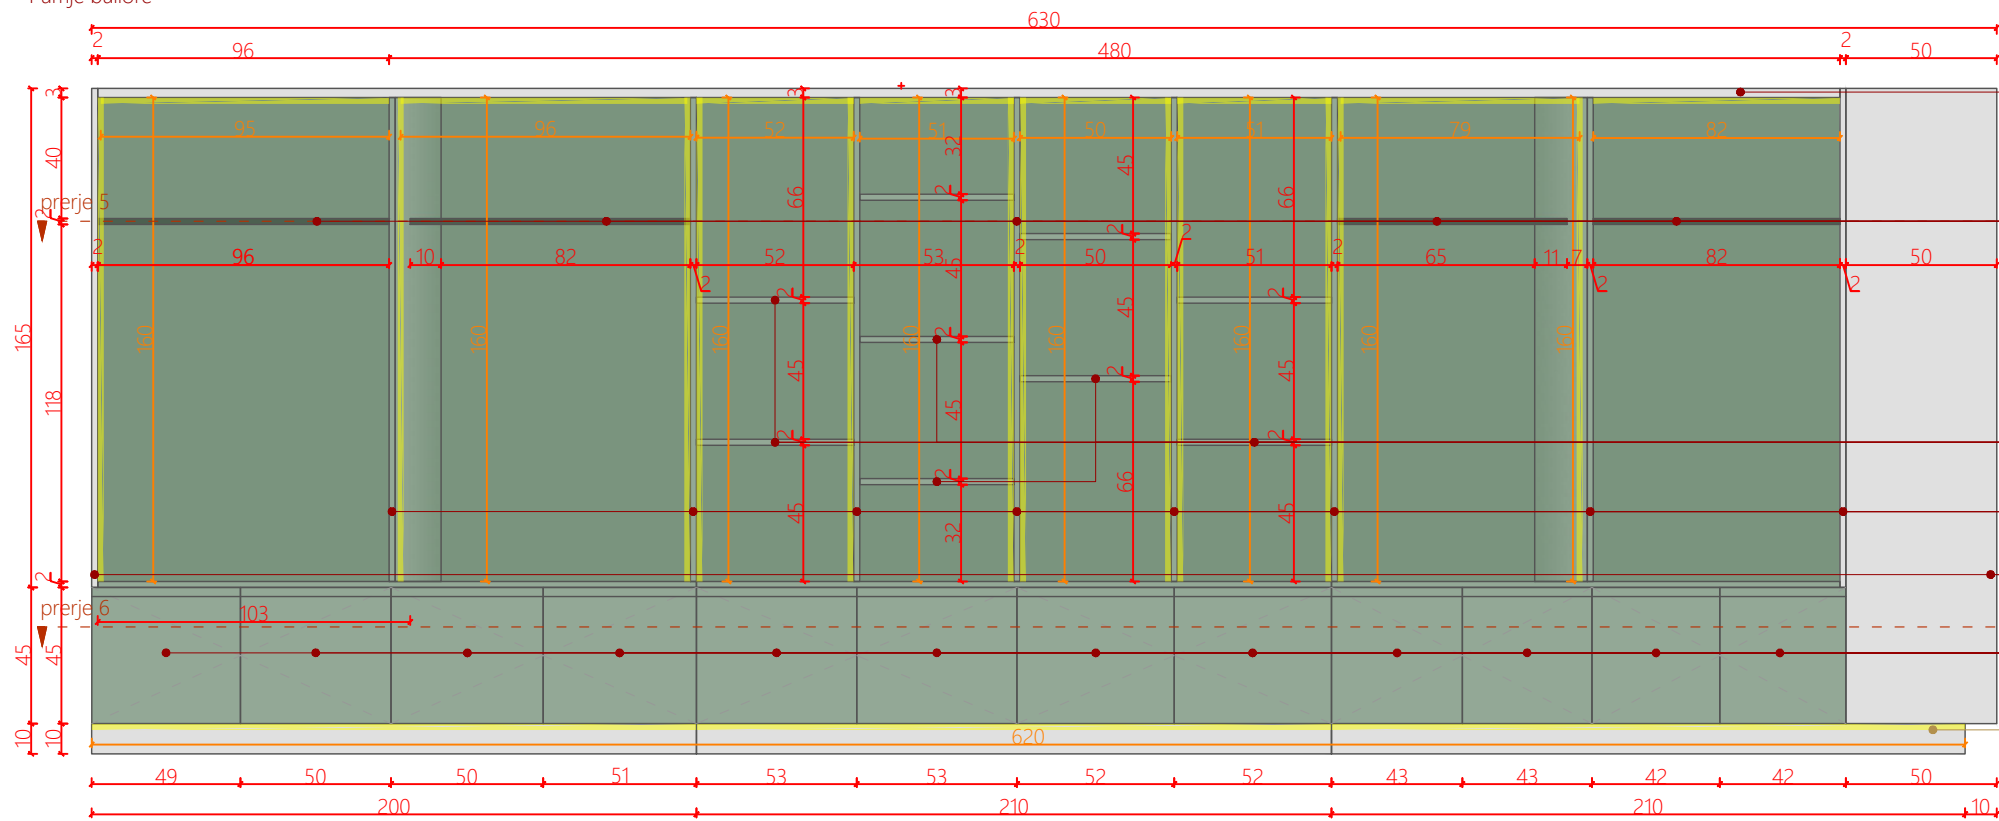

Pamje anesore 1

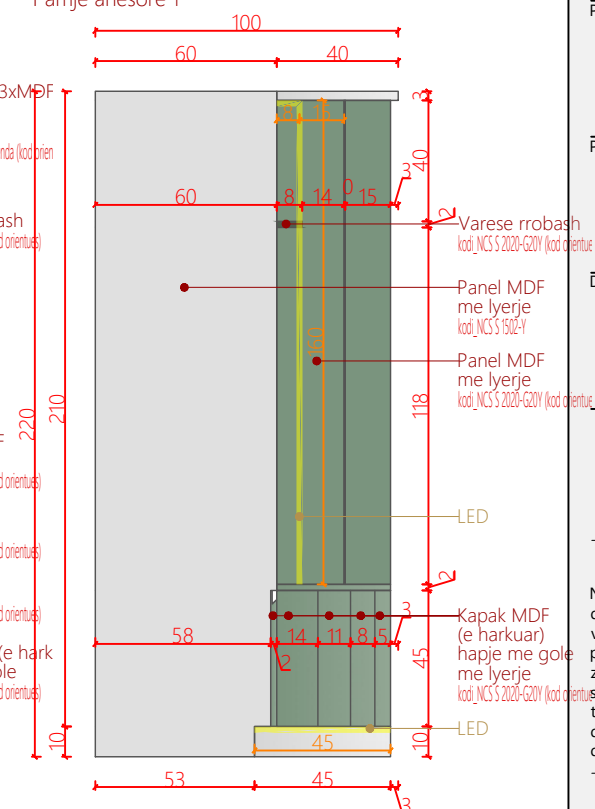


Planimetri

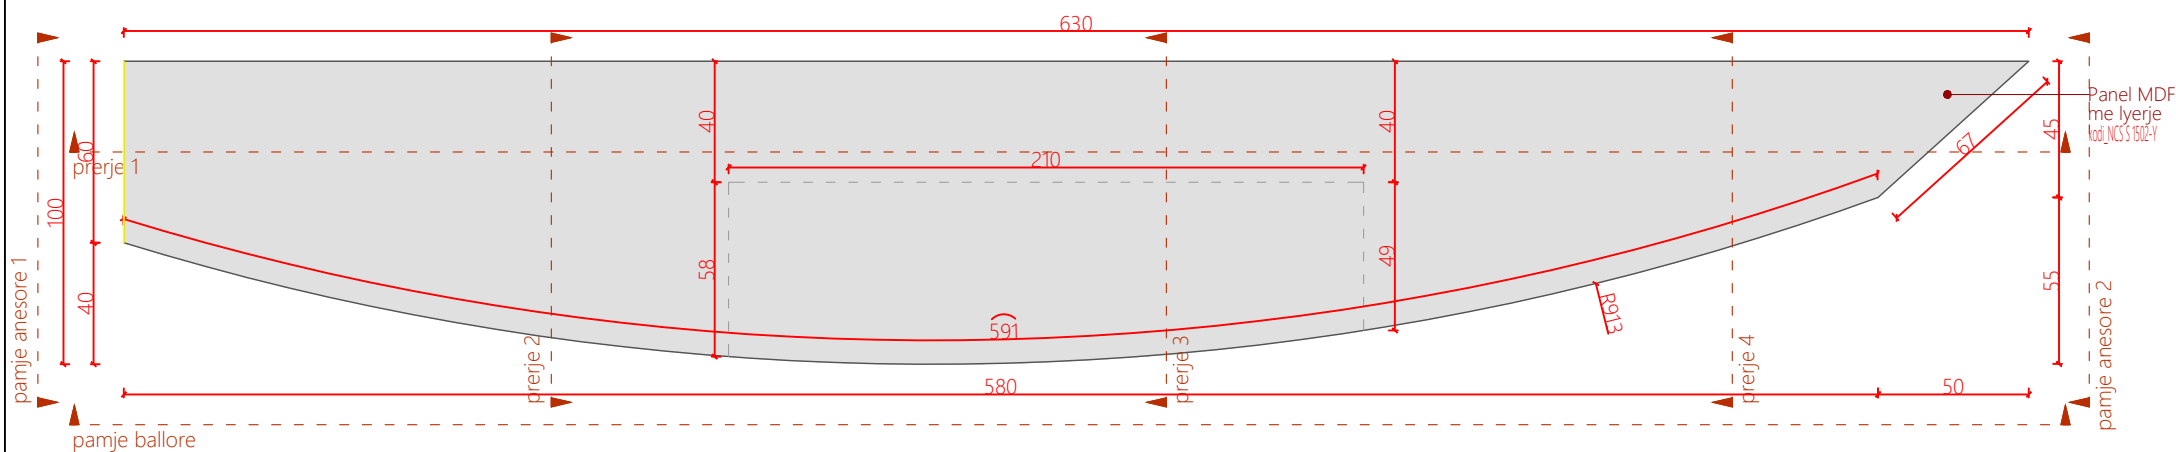

Pamje 3D



Detaje Kapaku me gole

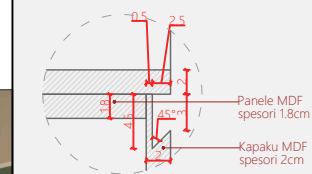

Legjendë



Veriu

Shkalla 1:25

Fleta A3

Dollap 2 -
 Dyqani i Suvenireve
 D2-DS

A21

Numri i fletës



Archi
 Axis

Projektoi



AADF

Porositës

Qendra e Vizitoreve
 Drilon-Tushemisht

Dega

Katalog mobilimi

07.01.2026

Shenime

Ngjyrat dhe kodet e paraqitura në këtë dokument janë orientuese dhe vlejné vetém për ofertim. Përzgjedhja përfundimtare do të bëhet në fazën e zbatimit nga arkitekti përgjegjës, pas shqyrtimit të tre mostrave të nuancave të ndryshme për secilin kod, të marra në dispozicion nga kontraktori përkatës dhe të miratuara nga investitori.

Dollap 2_Dyqani i Suvenireve Kodi: D2 -DS

*Opsioni me kapak te thjeshte sasia:1



Projektoi



AADF

Porositës

Qendra e Vizitoreve Drilon-Tushemisht

Dega


Katalog mobilimi

07.01.2026


Shenime

Ngjyrat dhe kodet e paraqitura në këtë dokument janë orientuese dhe vlejné vetém për ofertim. Përzgjedhja përfundimtare do të bëhet në fazën e zbatimit nga arkitekti përgjegjës, pas shqyrtimit të tre mostrave të nuancave të ndryshme për secilin kod, të marra në dispozicion nga kontraktori përkatës dhe të miratuara nga investitori.


Detaje Kapaku me gole

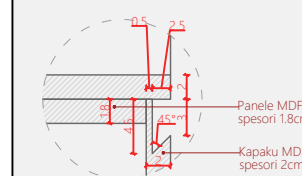

Pamje anesore 2

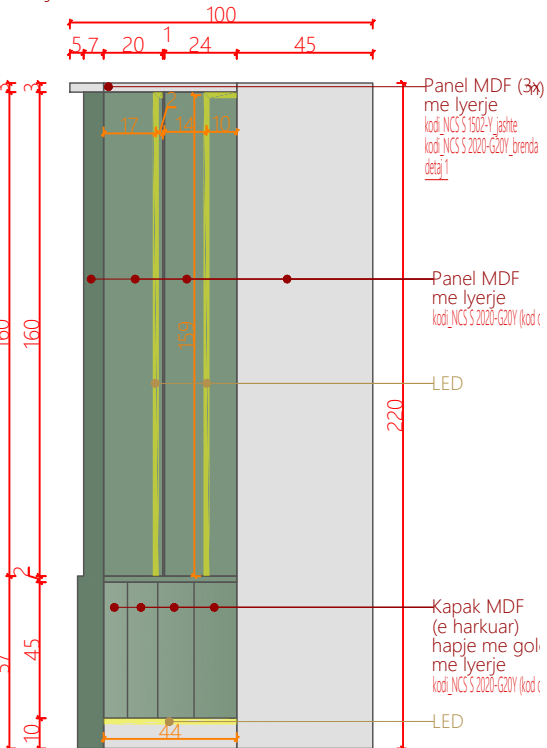


Prerje 1

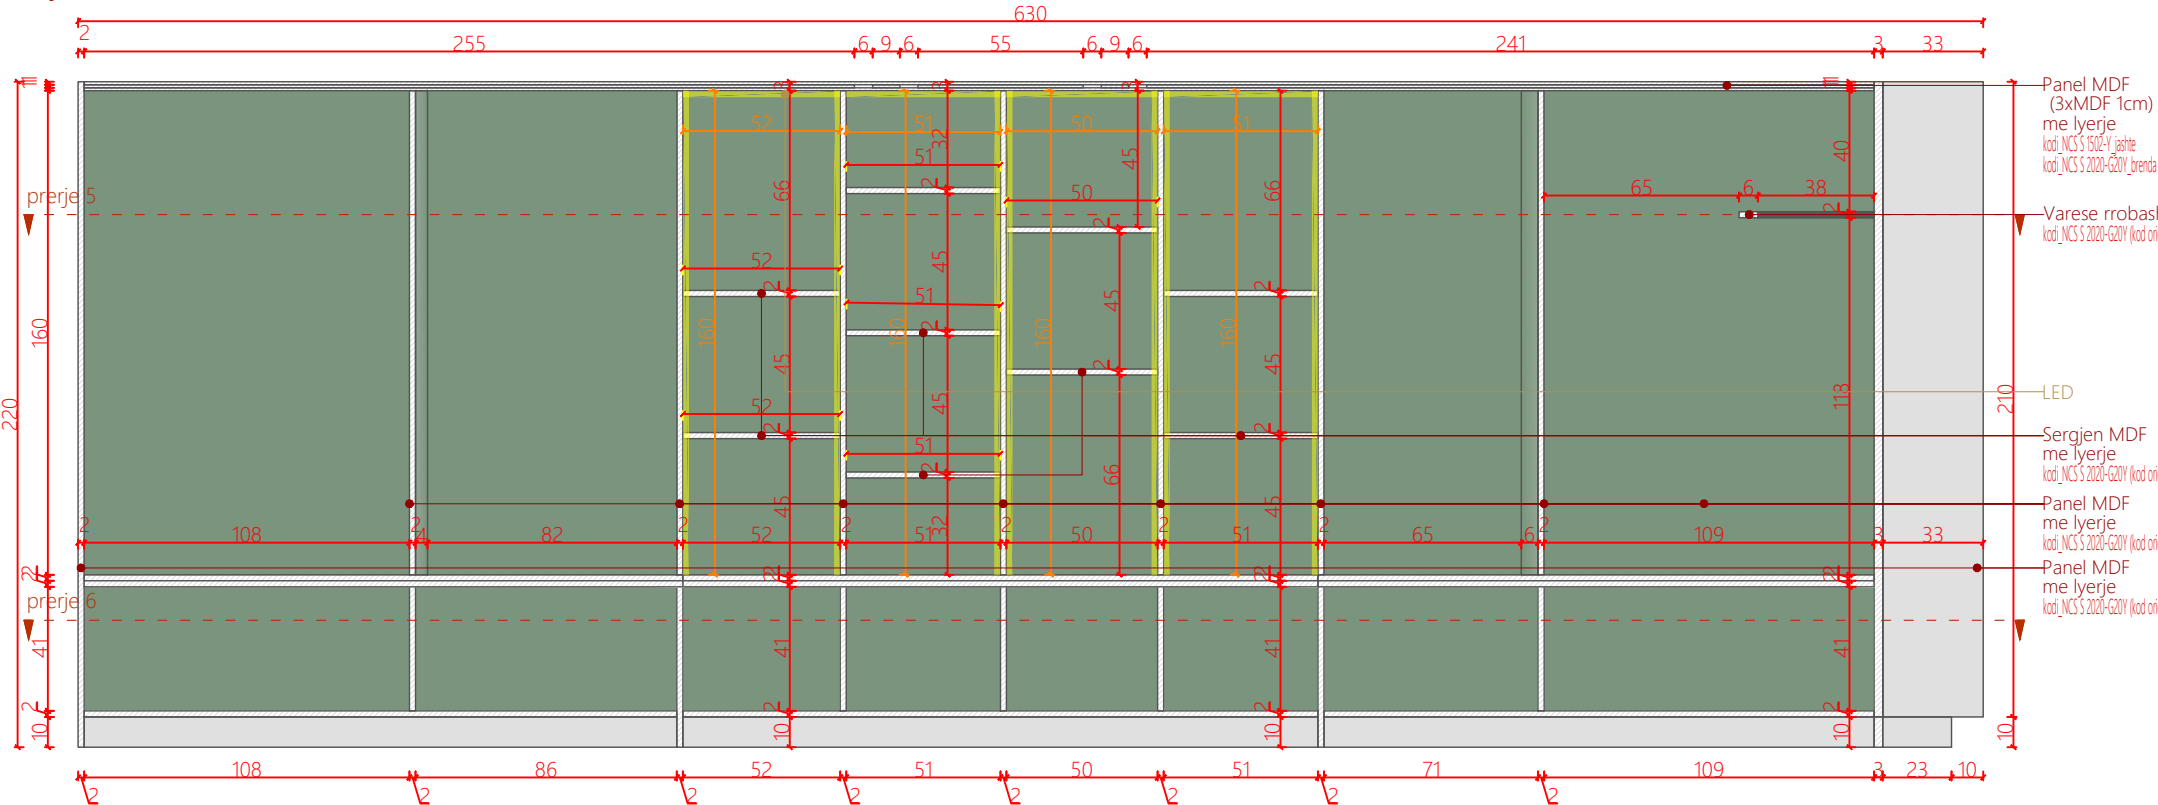

Pamje 3D



Planimetri

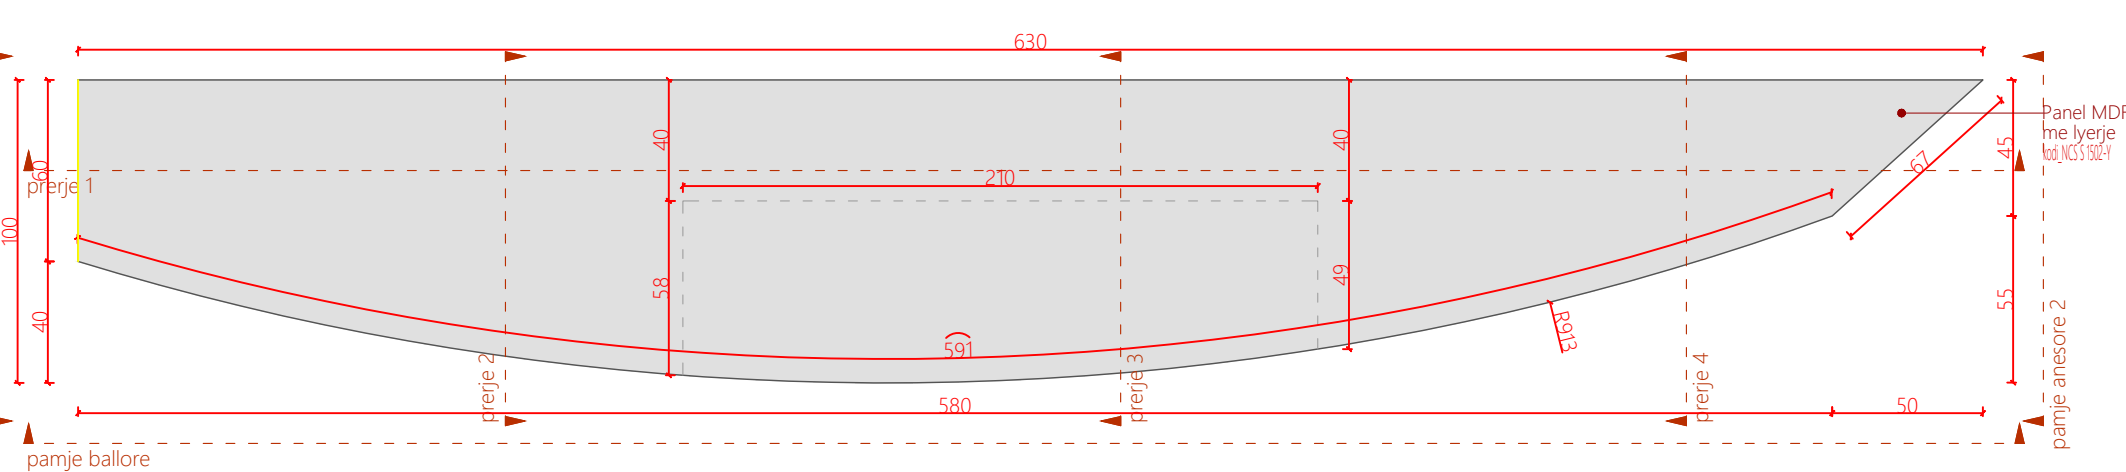

Legjendë



Veriu

Shkalla 1:25

Fleta A3




Dollap 2 - Dyqani i Suvenireve D2-DS

A22

Numri i fletës

Dollap 2_Dyqani i Suvenireve Kodi: D2 -DS

*Opsioni me kapak te thjeshte sasia:1

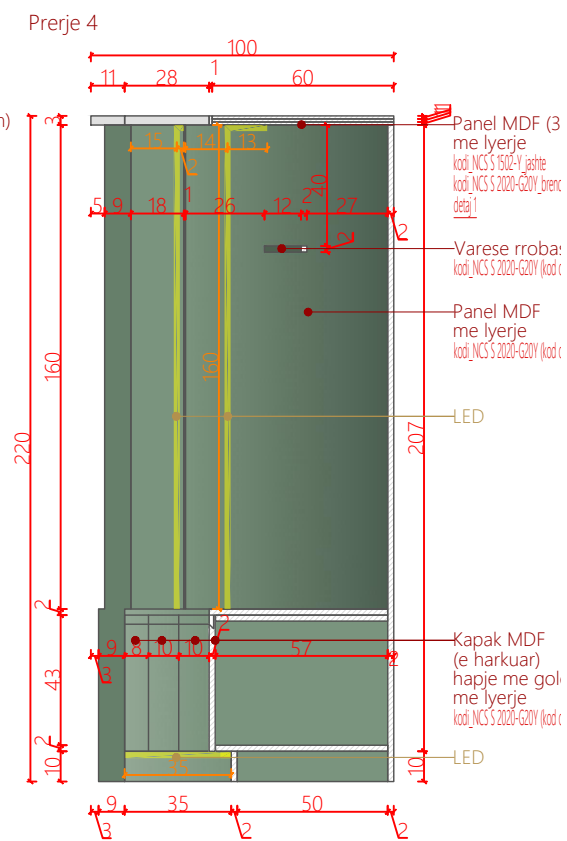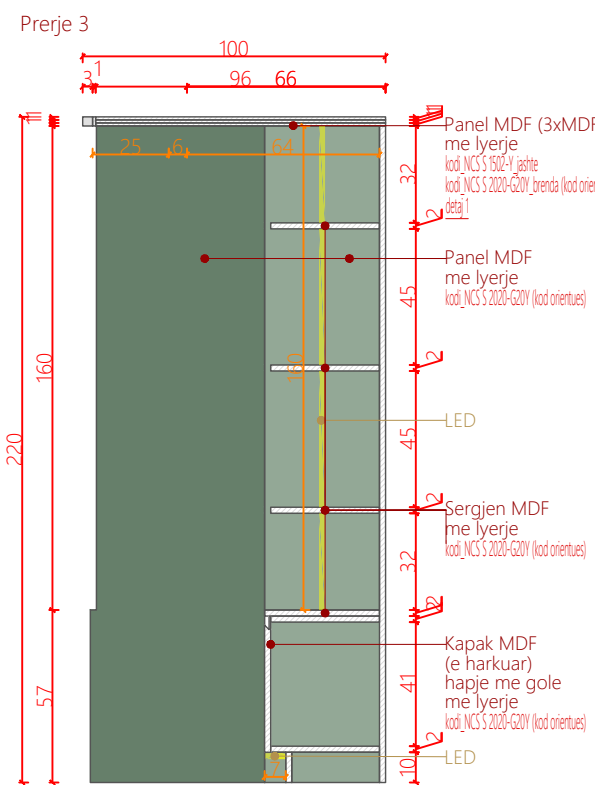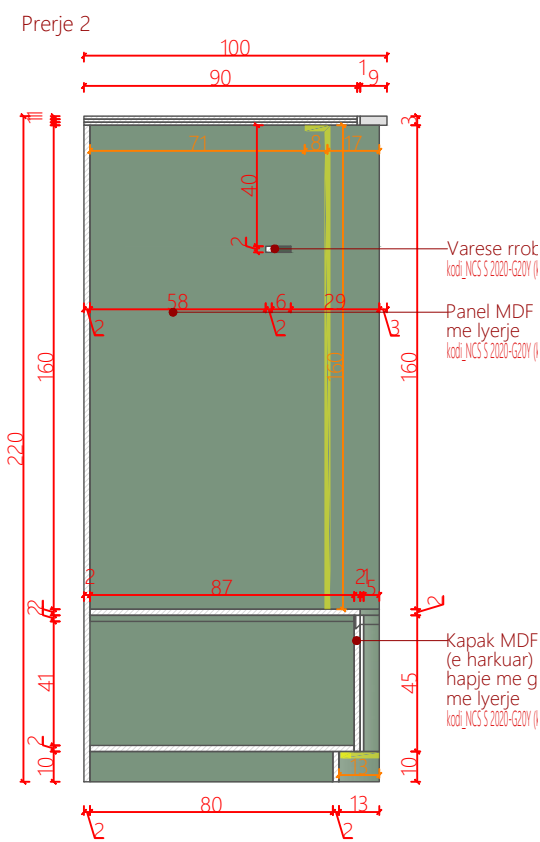

Projektoi



AADF

Porositës

Qendra e Vizitoreve Drilon-Tushemisht

Dega


Katalog mobilimi

07.01.2026

Shenime

Ngjyrat dhe kodet e paraqitura në këtë dokument janë orientuese dhe vlejné vetém për ofertim. Përzgjedhja përfundimtare do të bëhet në fazën e zbatimit nga arkitekti përgjegjës, pas shqyrtimit të tre mostrave të nuancave të ndryshme për secilin kod, të marra në dispozicion nga kontraktori përkatës dhe të miratuara nga investitori.


Detaje Kapaku me gole

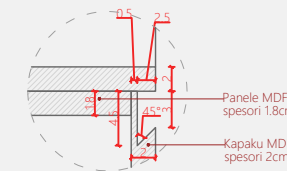

Pamje 3D



Planimetri

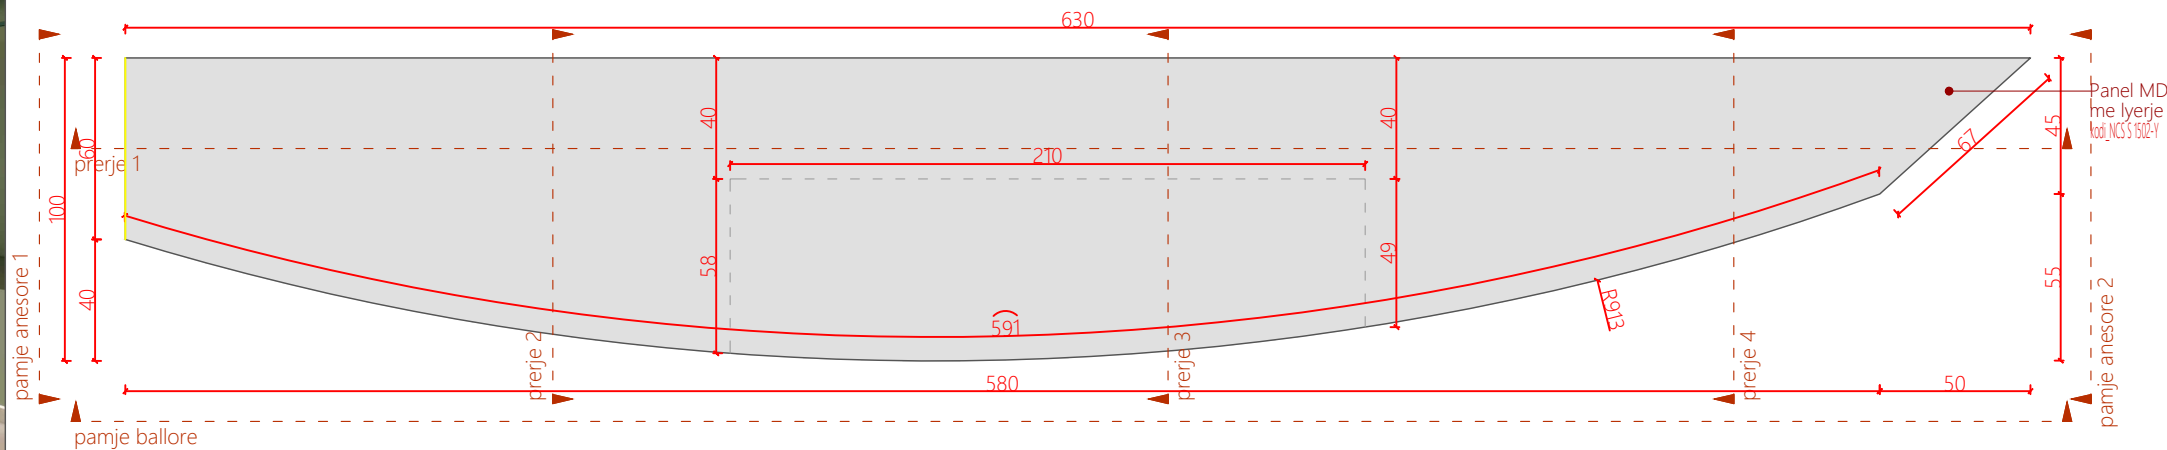

Legjendë



Veriu

Shkalla 1:25

Fleta A3

Dollap 2 - Dyqani i Suvenireve D2-DS


A23

Numri i fletës

Dollap 2_Dyqani i Suvenireve Kodi: D2 -DS

*Opsioni me kapak te thjeshte sasia:1


Planimetri

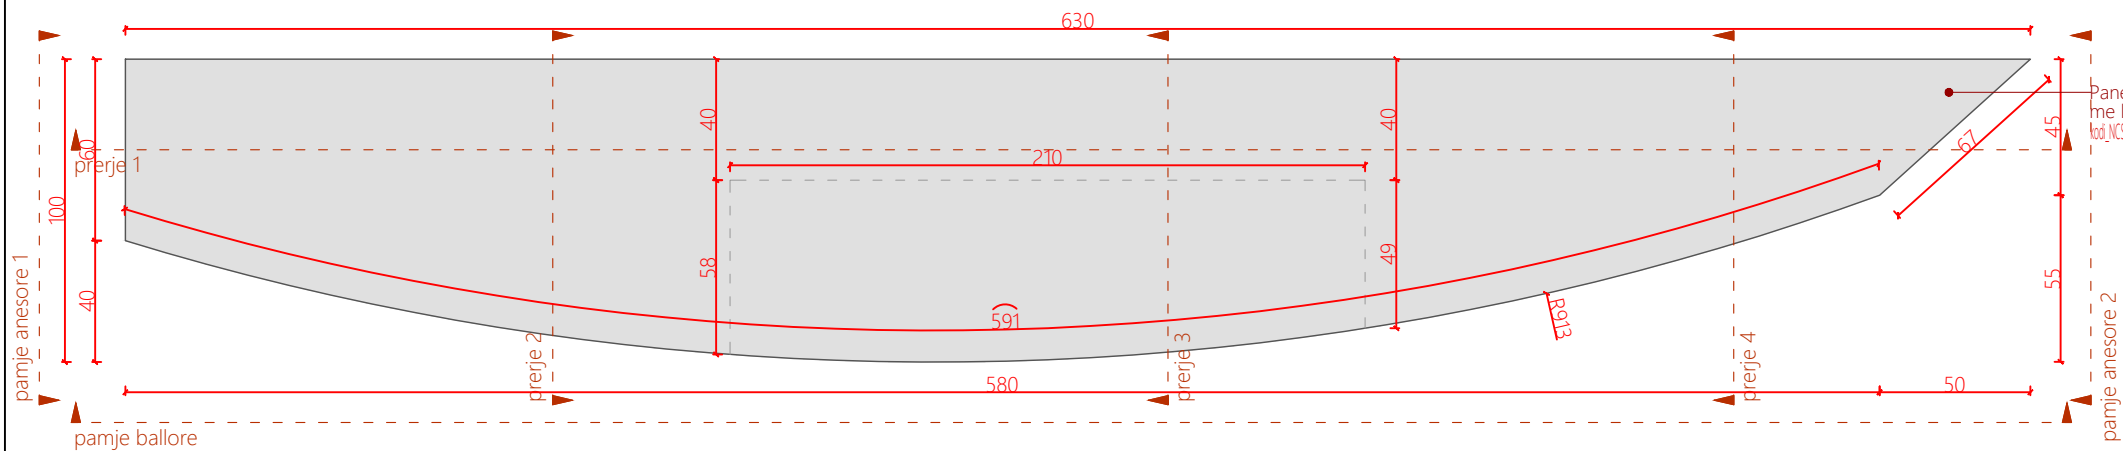


Pamje 3D



Prerje 5

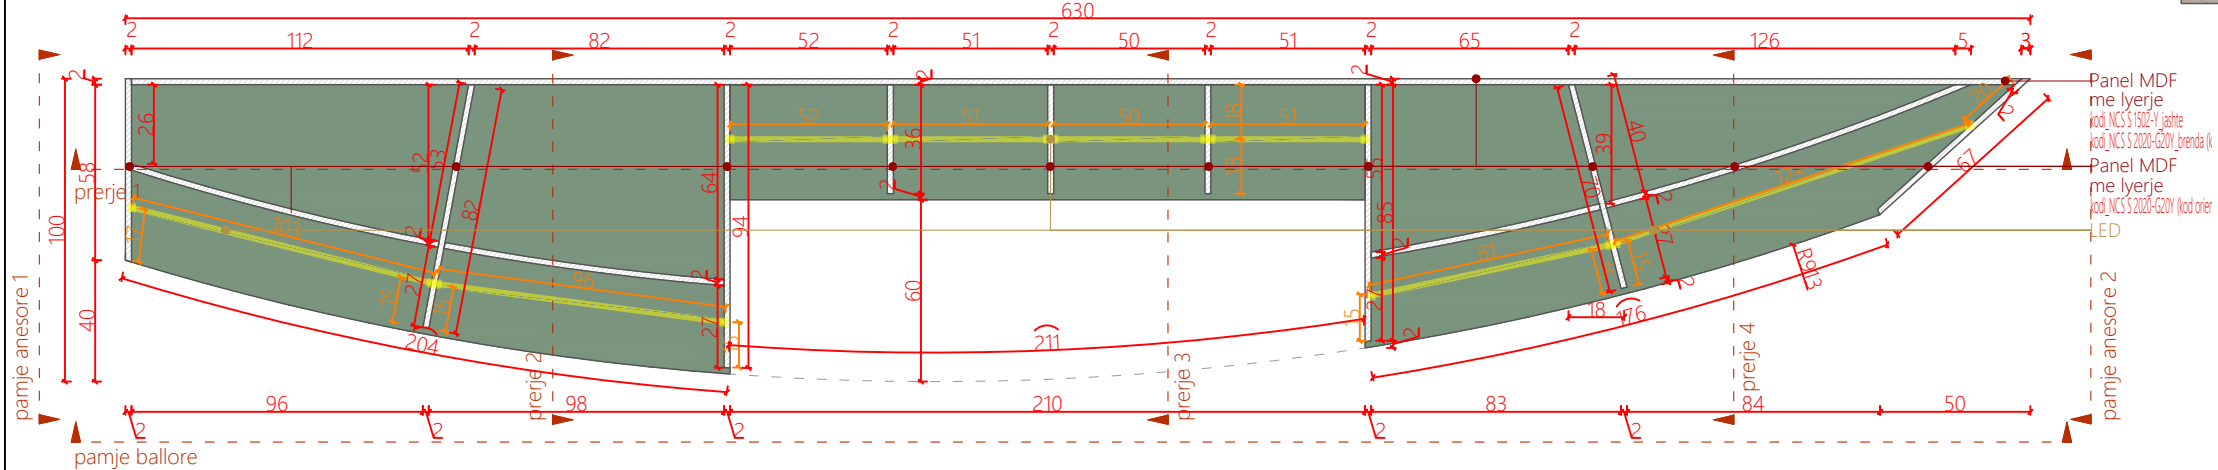

Prerje 6

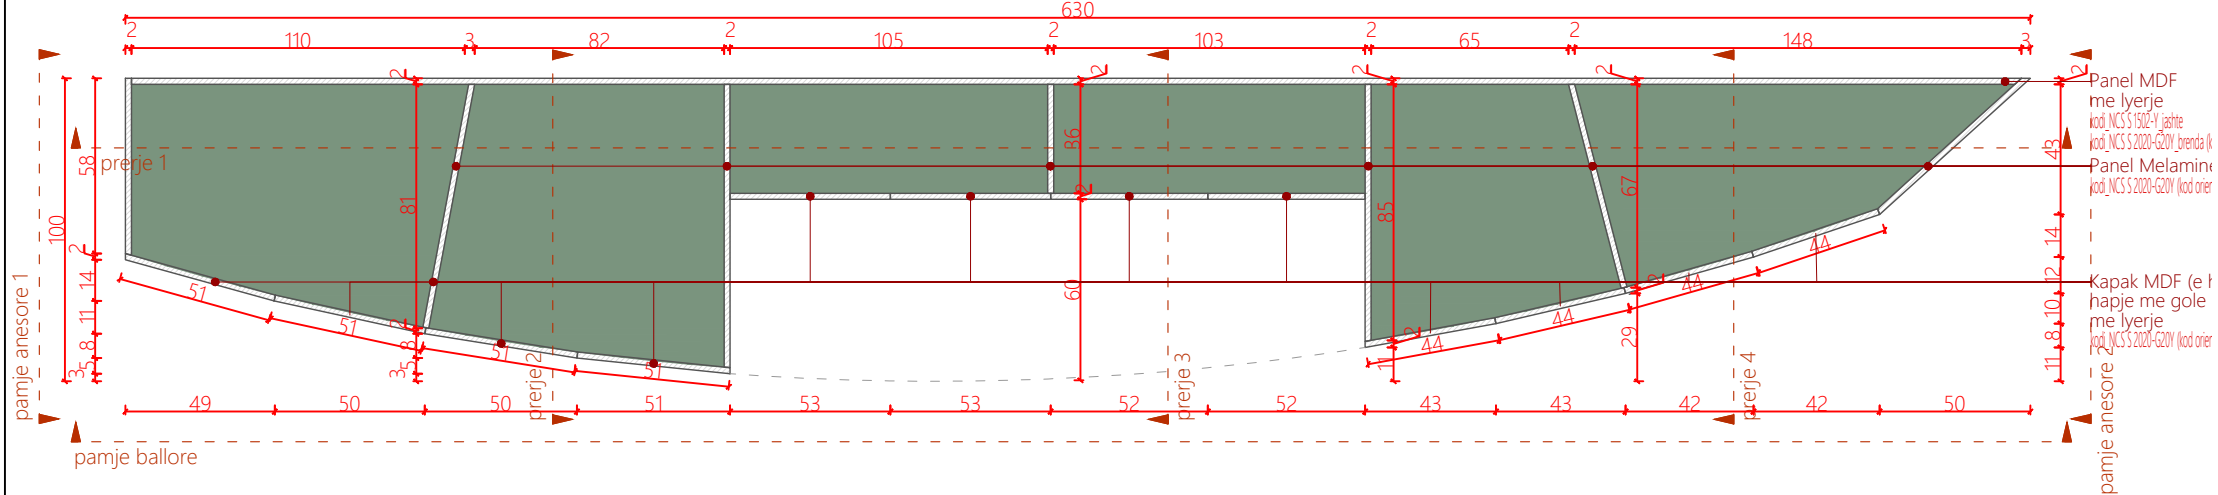

Projektoi



AADF

Porositës

Qendra e Vizitoreve Drilon-Tushemisht

Dega


Katalog mobilimi

07.01.2026

Shenime

Ngjyrat dhe kodet e paraqitura në këtë dokument janë orientuese dhe vlejné vetém për ofertim. Përzgjedhja përfundimtare do të bëhet në fazën e zbatimit nga arkitekti përgjegjës, pas shqyrtimit të tre mostrave të nuancave të ndryshme për secilin kod, të marra në dispozicion nga kontraktori përkatës dhe të miratuara nga investitori.

Detaje Kapaku me gole

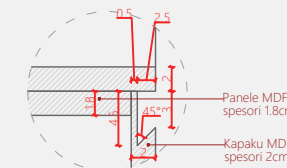

Legjendë



Veriu

Shkalla 1:25

Fleta A3

Dollap 2 - Dyqani i Suvenireve D2-DS


A24

Numri i fletës


Shenime

Ngjyrat dhe kodet e paraqitura në këtë dokument janë orientuese dhe vlejné vetém për ofertim. Përzgjedhja përfundimtare do të bëhet në fazën e zbatimit nga arkitekti përgjegjës, pas shqyrtimit të tre mostrave të nuancave të ndryshme për secilin kod, të marra në dispozicion nga kontraktori përkatës dhe të miratuara nga investitori.


Detaje Kapaku me gole

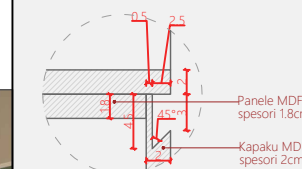


Pamje ballore

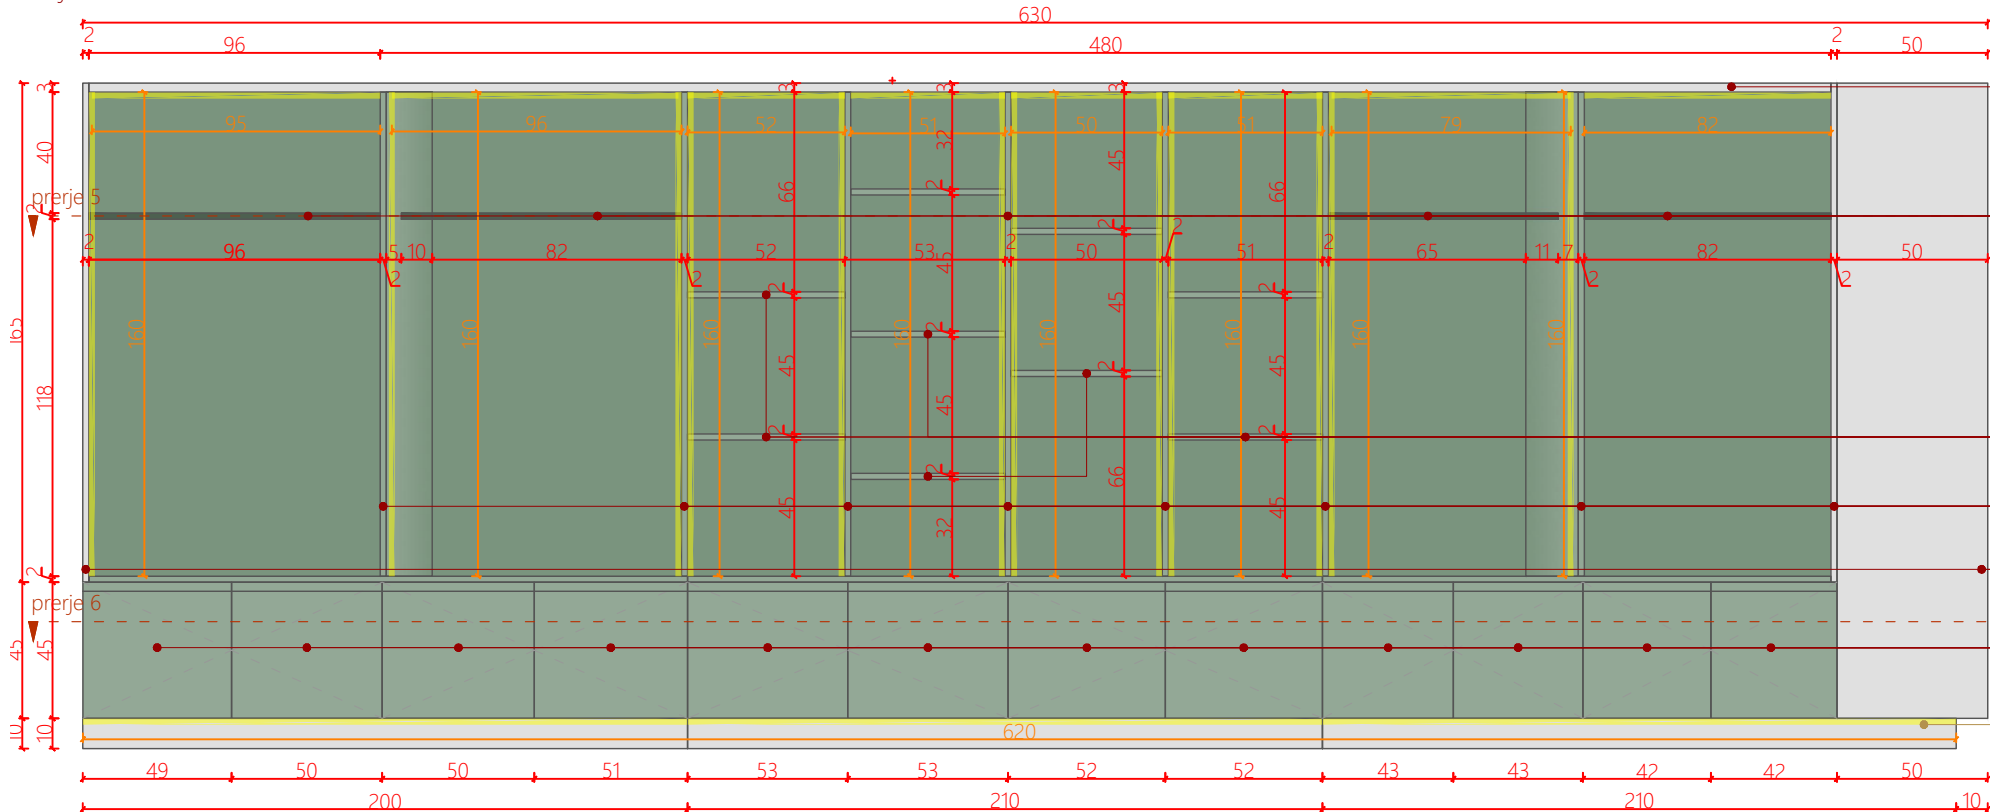

Pamje anesore 1

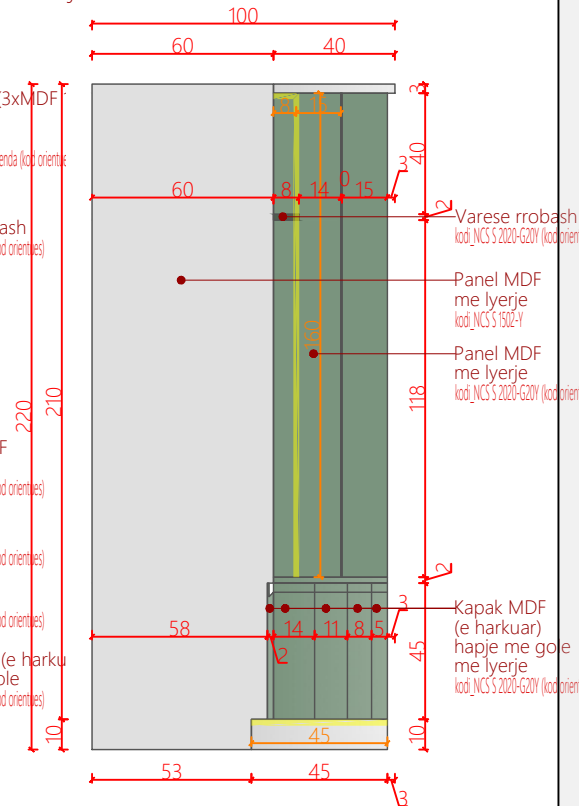

Planimetri

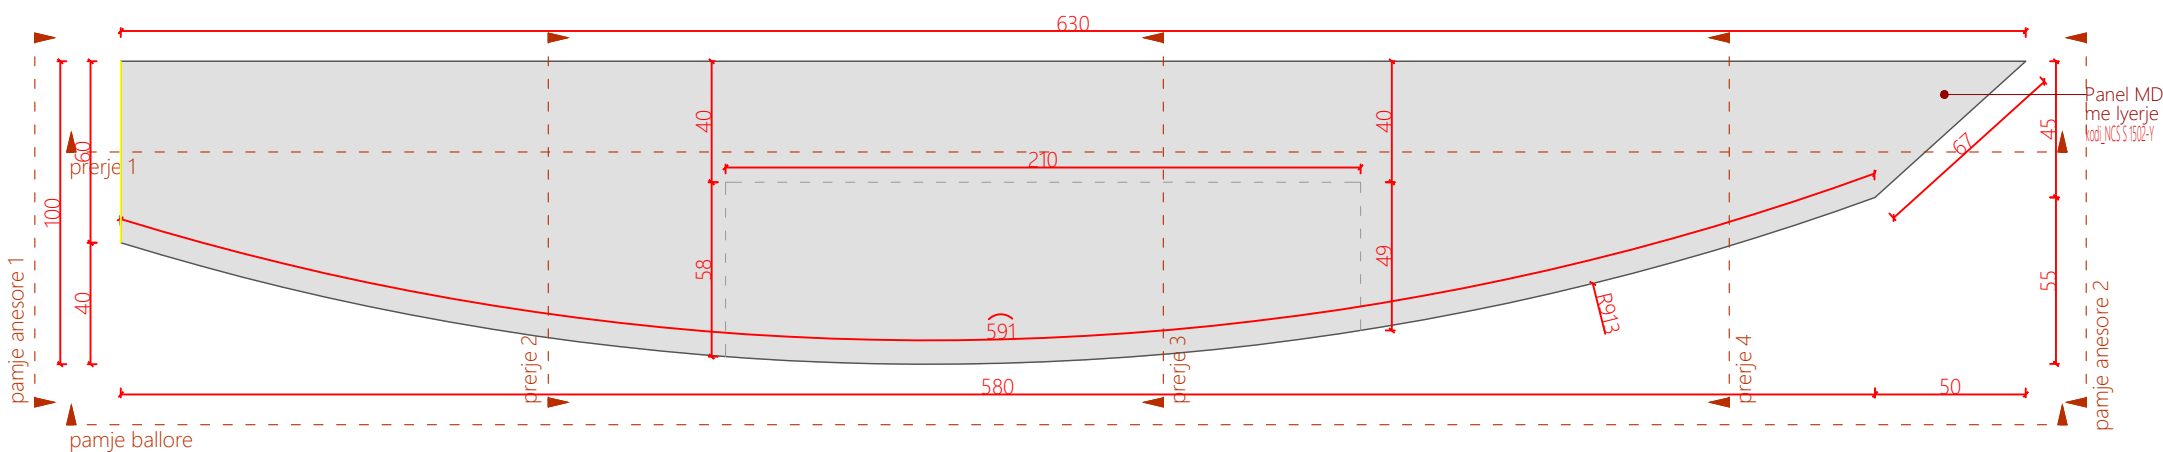

Pamje 3D



Legjendë



Veriu

Shkalla 1:25

Fleta A3

Dollap 2 -
Dyqani i Suvenireve
D2-DS

A25

Numri i fletës

Dollap 2_Dyqani i Suvenireve Kodi: D2 -DS

*Opsioni me kapak te thjeshte sasia:1



Projektoi



AADF

Porositës

Qendra e Vizitoreve Drilon-Tushemisht

Dega



Katalog mobilimi

07.01.2026


Shenime

Ngjyrat dhe kodet e paraqitura në këtë dokument janë orientuese dhe vlejné vetëm për ofertim. Përzgjedhja përfundimtare do të bëhet në fazën e zbatimit nga arkitekti përgjegjës, pas shqyrtimit të tre mostrave të nuancave të ndryshme për secilin kod, të marra në dispozicion nga kontraktori përkatës dhe të miratuara nga investitori.

Detaje Kapaku me gole

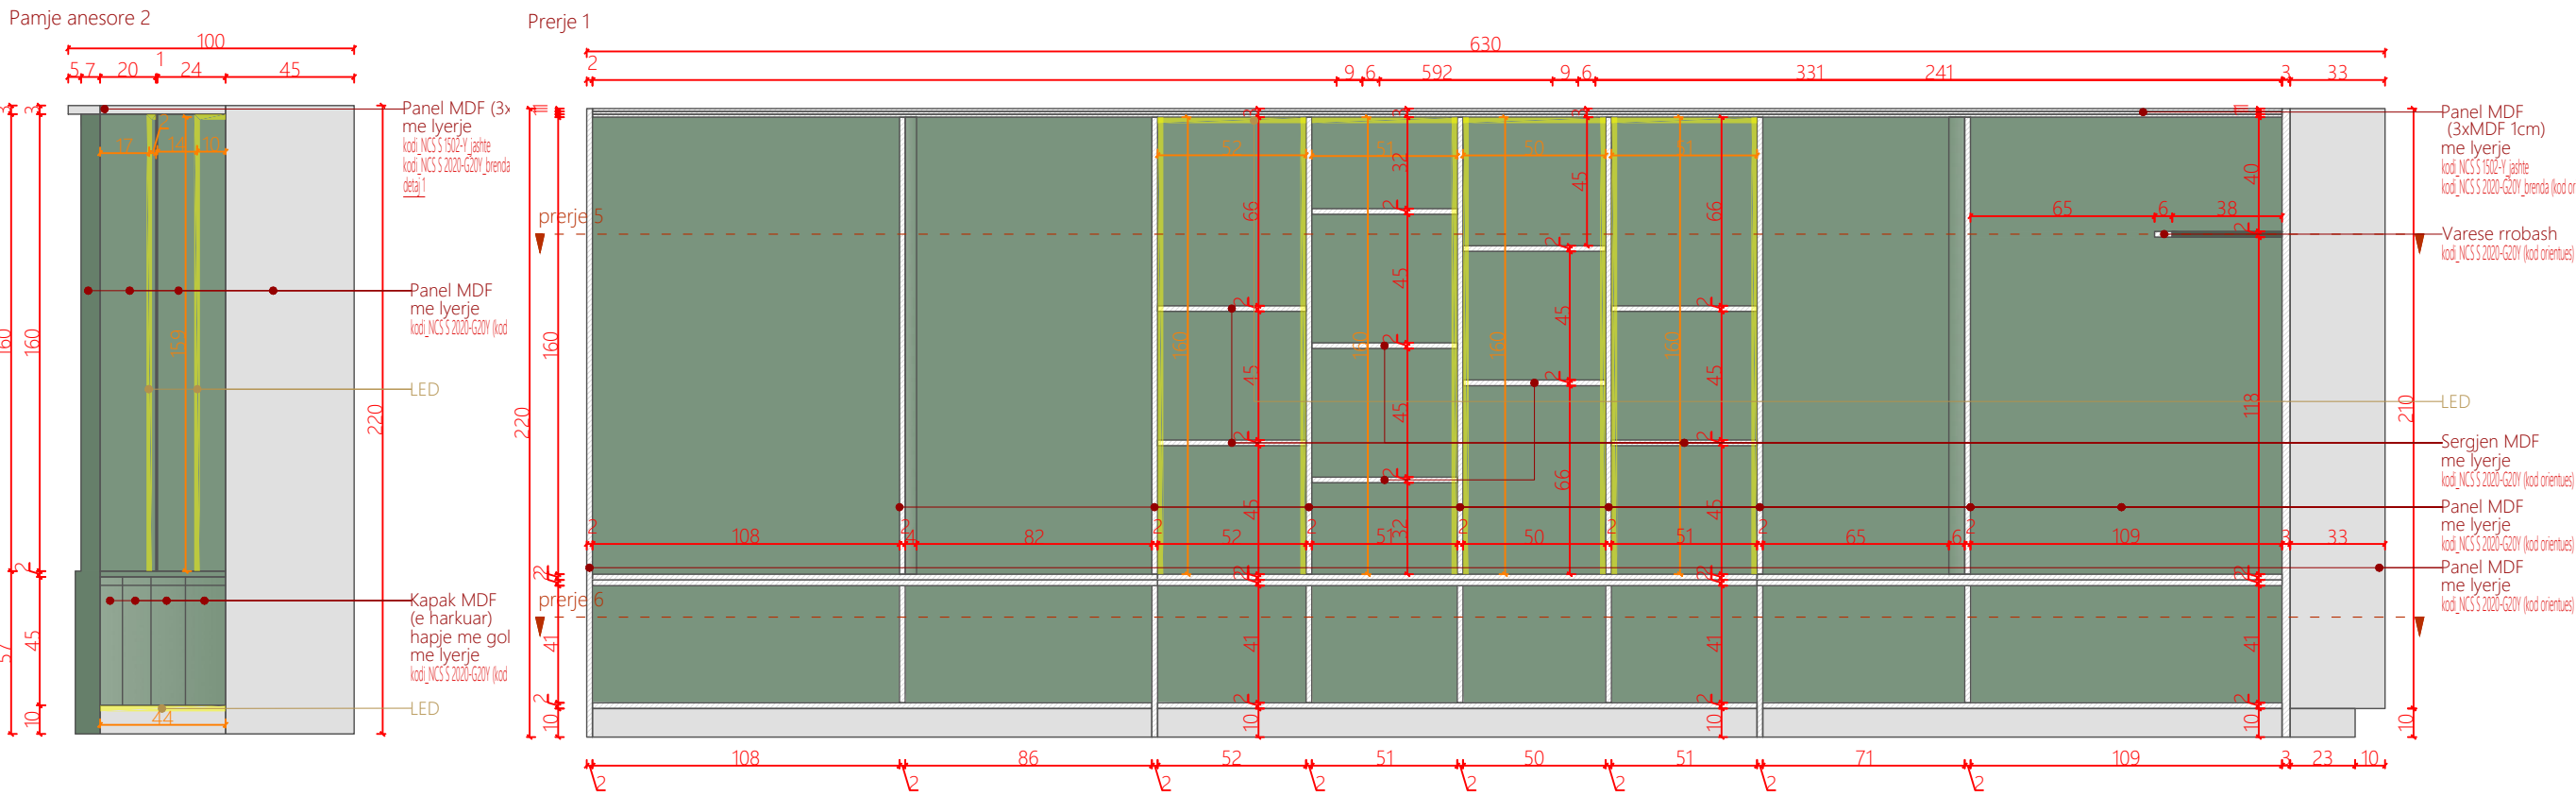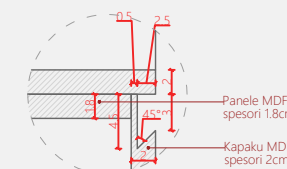

Pamje 3D

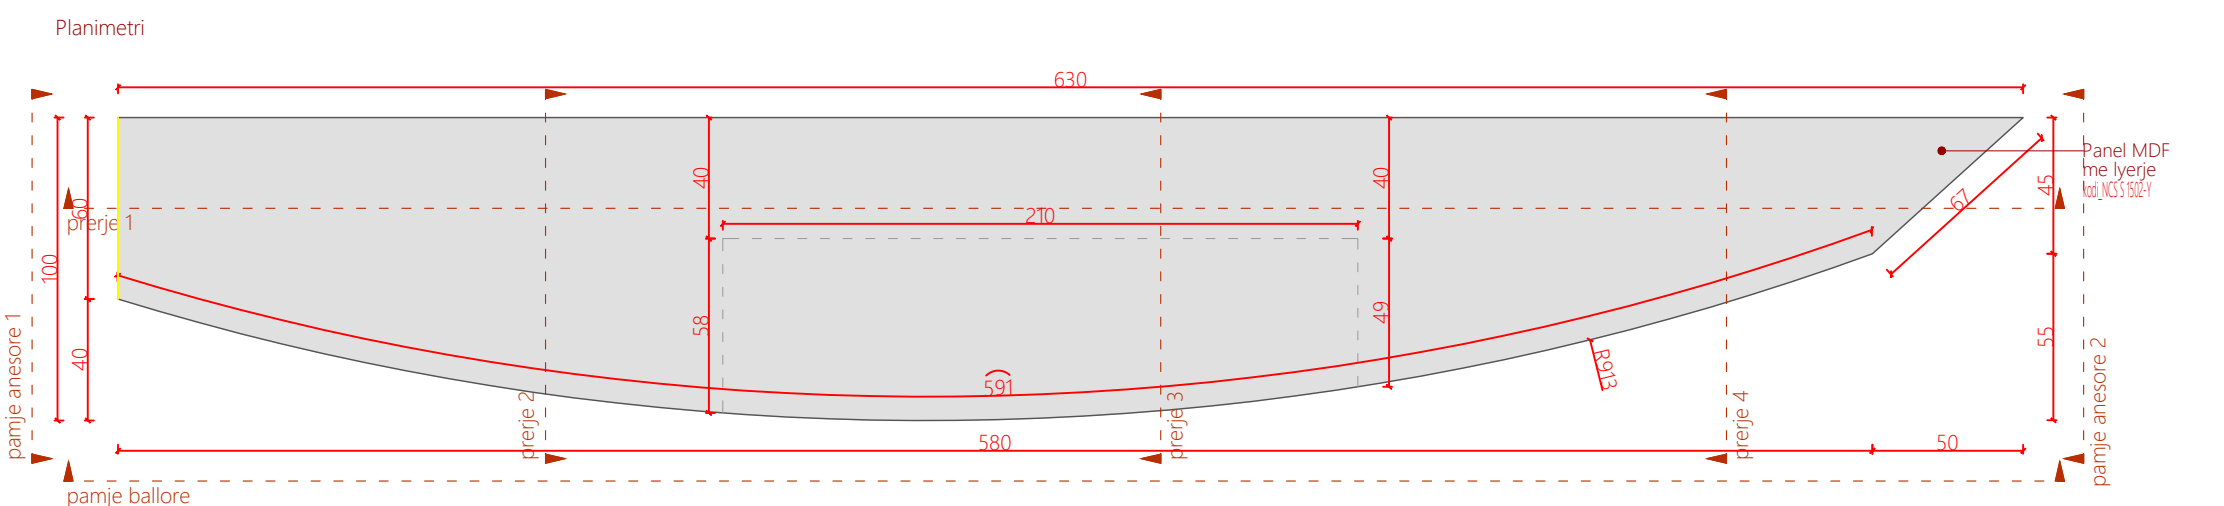

Legjendë



Veriu

Shkalla 1:25

Fleta A3

Dollap 2 - Dyqani i Suvenireve D2-DS

A26

Numri i fletës

Dollap 2_Dyqani i Suvenireve Kodi: D2 -DS

*Opsioni me kapak te thjeshte sasia:1



Projektoi



AADF

Porositës

Qendra e Vizitoreve Drilon-Tushemisht

Dega


Katalog mobilimi

07.01.2026

Shenime

Ngjyrat dhe kodet e paraqitura në këtë dokument janë orientuese dhe vlejné vetém për ofertim. Përzgjedhja përfundimtare do të bëhet në fazën e zbatimit nga arkitekti përgjegjës, pas shqyrtimit të tre mostrave të nuancave të ndryshme për secilin kod, të marra në dispozicion nga kontraktori përkatës dhe të miratuara nga investitori.


Detaje Kapaku me gole

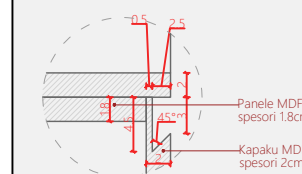

Pamje 3D



Planimetri

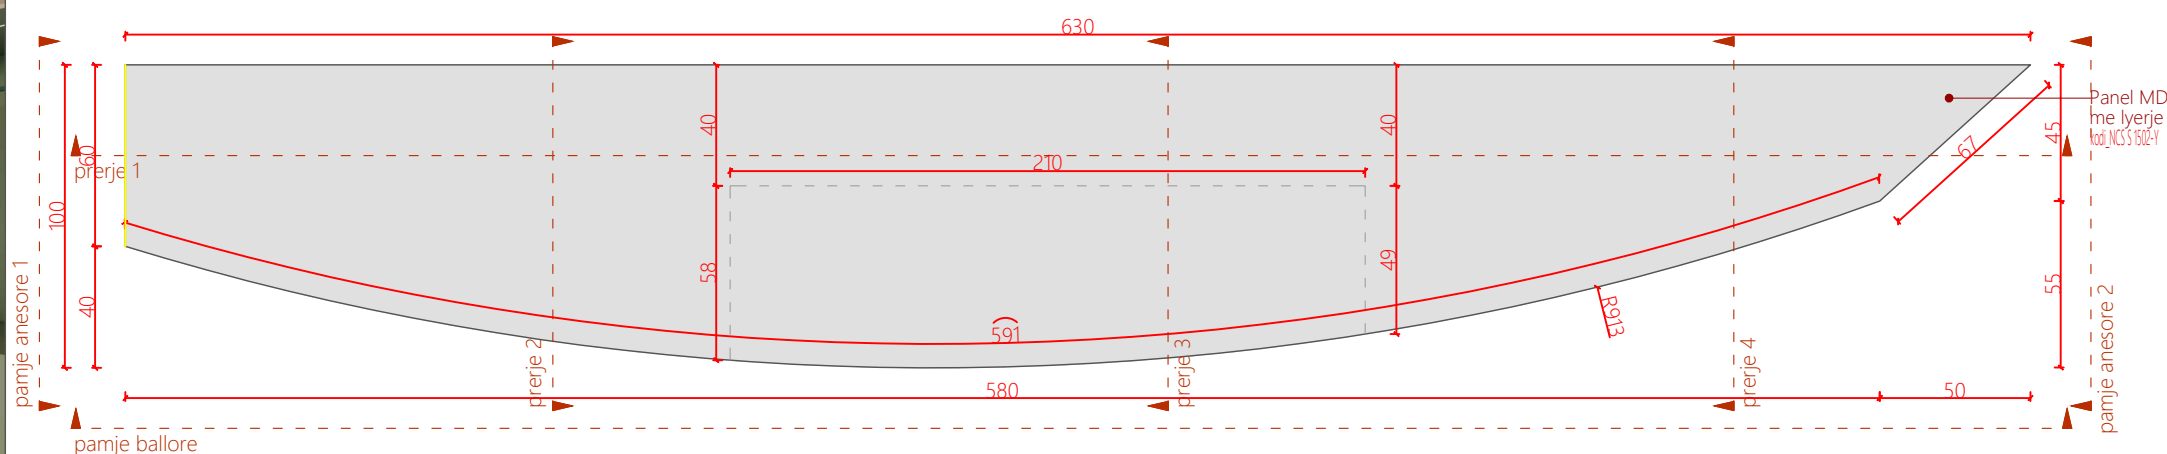

Legjendë



Veriu

Shkalla 1:25


Fleta A3

Dollap 2 - Dyqani i Suvenireve D2-DS

A27

Numri i fletës


Planimetri

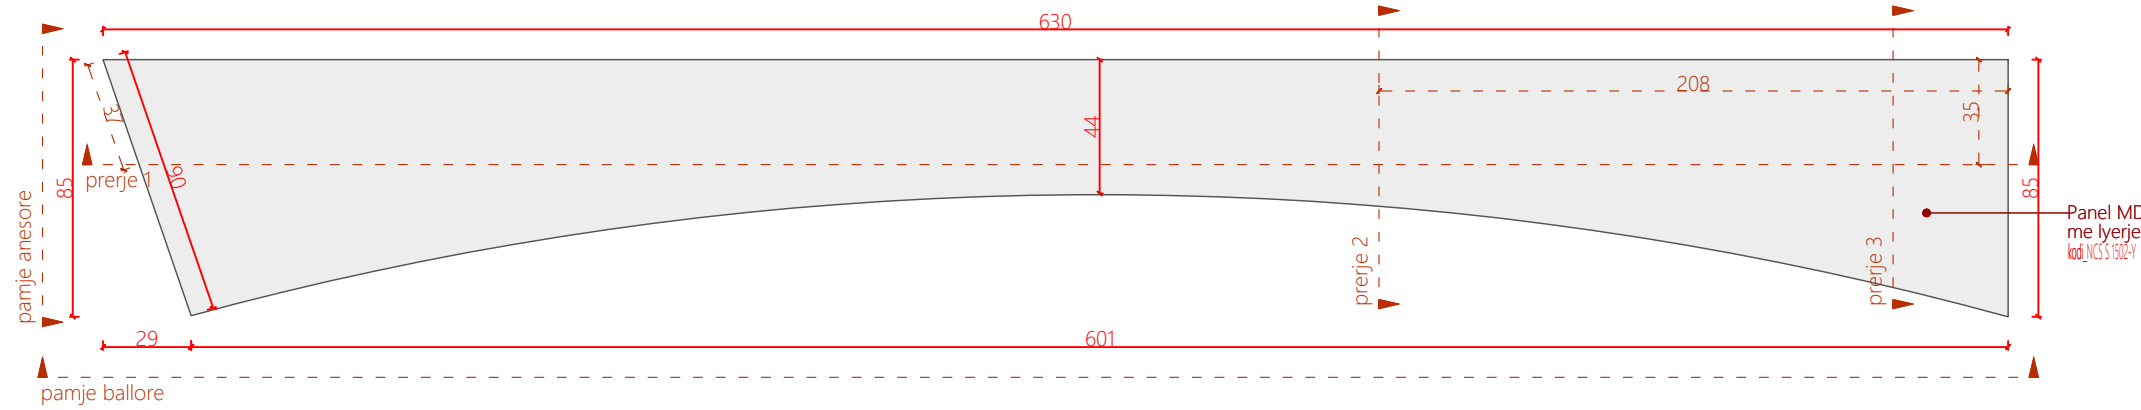


Pamje 3D



Prerje 4

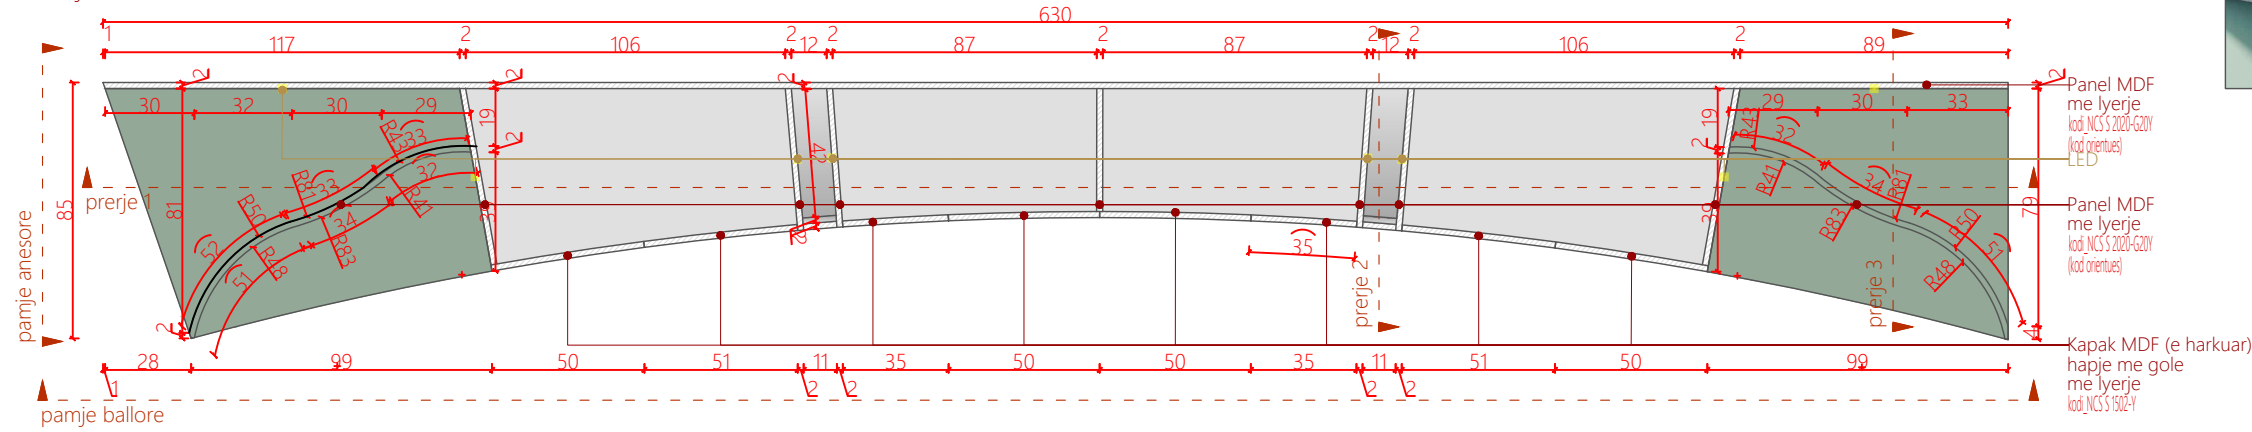


Prerje 5

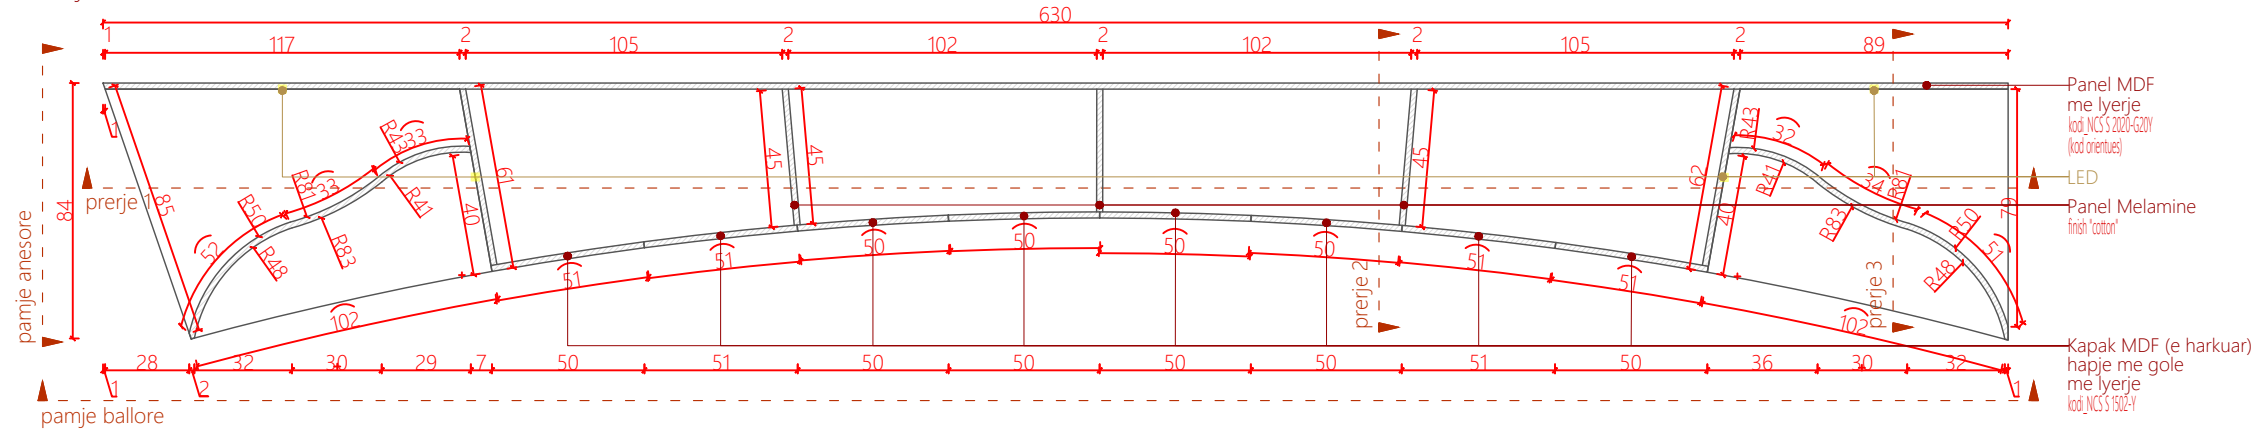

Shenime
 Ngjyrat dhe kodet e paraqitura në këtë dokument janë orientuese dhe vlejné vetém për ofertim. Përzgjedhja përfundimtare do të bëhet në fazën e zbatimit nga arkitekti përgjegjës, pas shqyrtimit të tre mostrave të nuancave të ndryshme për secilin kod, të marra në dispozicion nga kontraktori përkatës dhe të miratuara nga investitori.

Detaje Kapaku me gole

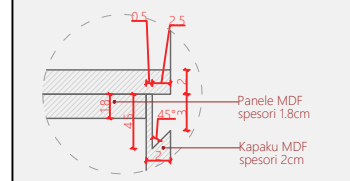

Legjendë




Veriu	
Shkalla	1:25
Fleta	A3


Shenime

Ngjyrat dhe kodet e paraqitura në këtë dokument janë orientuese dhe vlejné vetém për ofertim. Përzgjedhja përfundimtare do të bëhet në fazën e zbatimit nga arkitekti përgjegjës, pas shqyrtimit të tre mostrave të nuancave të ndryshme për secilin kod, të marra në dispozicion nga kontraktori përkatës dhe të miratuara nga investitori.


Detaje Kapaku me gole

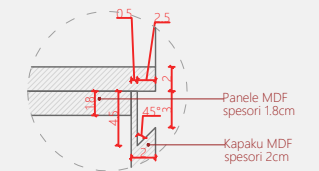


Pamje ballore

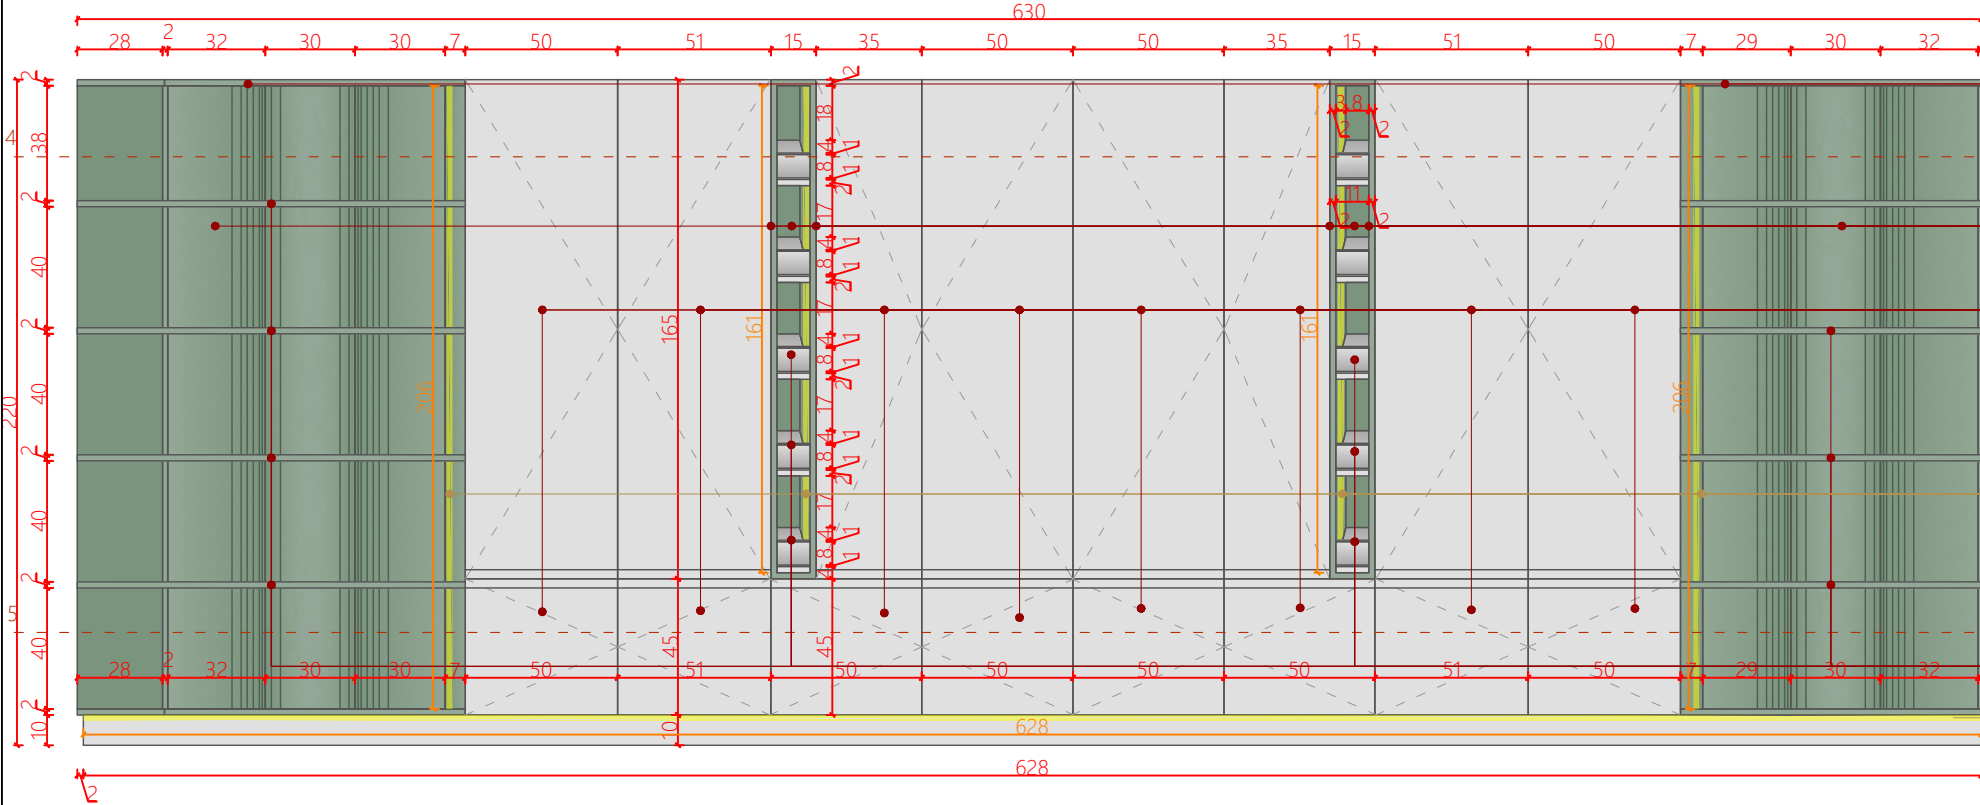


Pamje anesore

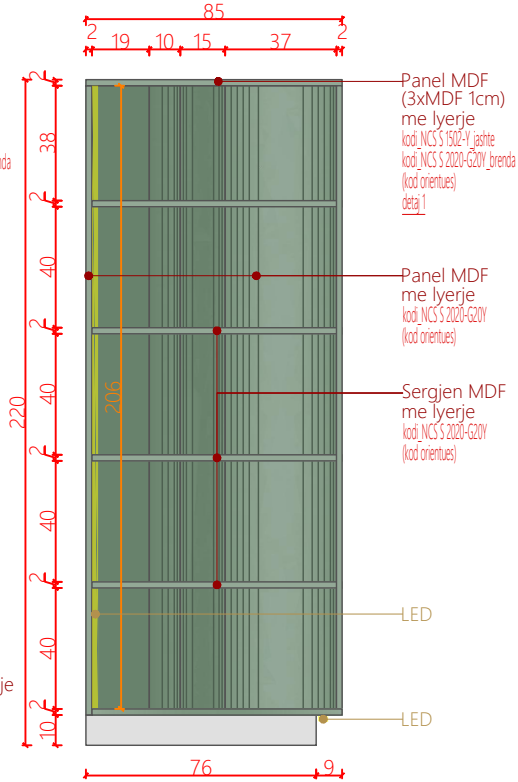

Planimetri

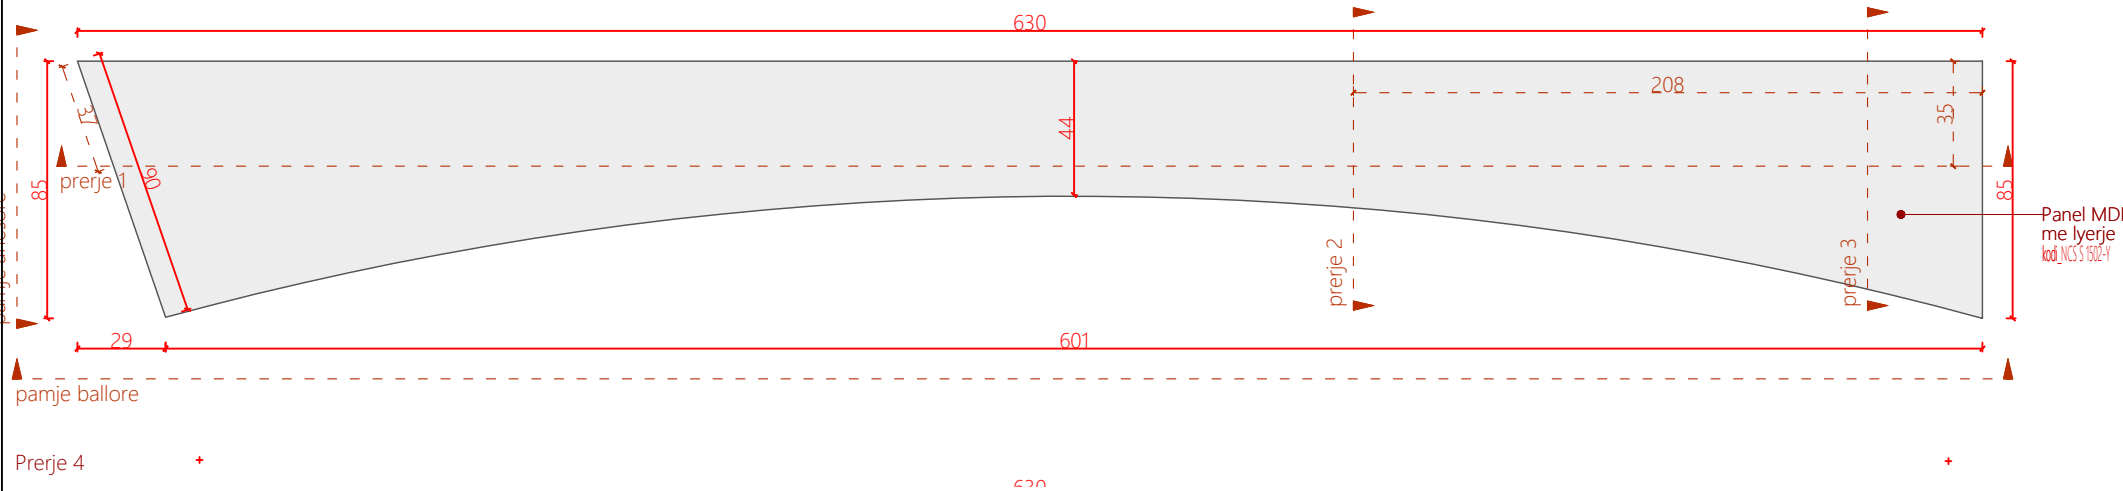

Pamje 3D

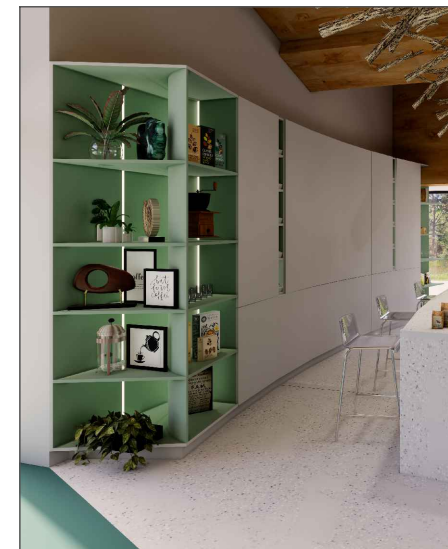

Legjendë



Veriu

Shkalla 1:25

Fleta A3

Dollap 3_Bar-Rekreativ D3-BR


A29

Numri i fletës


Shenime

Ngjyrat dhe kodet e paraqitura në këtë dokument janë orientuese dhe vlejné vetém për ofertim. Përzgjedhja përfundimtare do të bëhet në fazën e zbatimit nga arkitekti përgjegjës, pas shqyrtimit të tre mostrave të nuancave të ndryshme për secilin kod, të marra në dispozicion nga kontraktori përkatës dhe të miratuara nga investitori.


Detaje Kapaku me gole

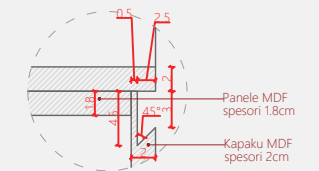


Prerje 1

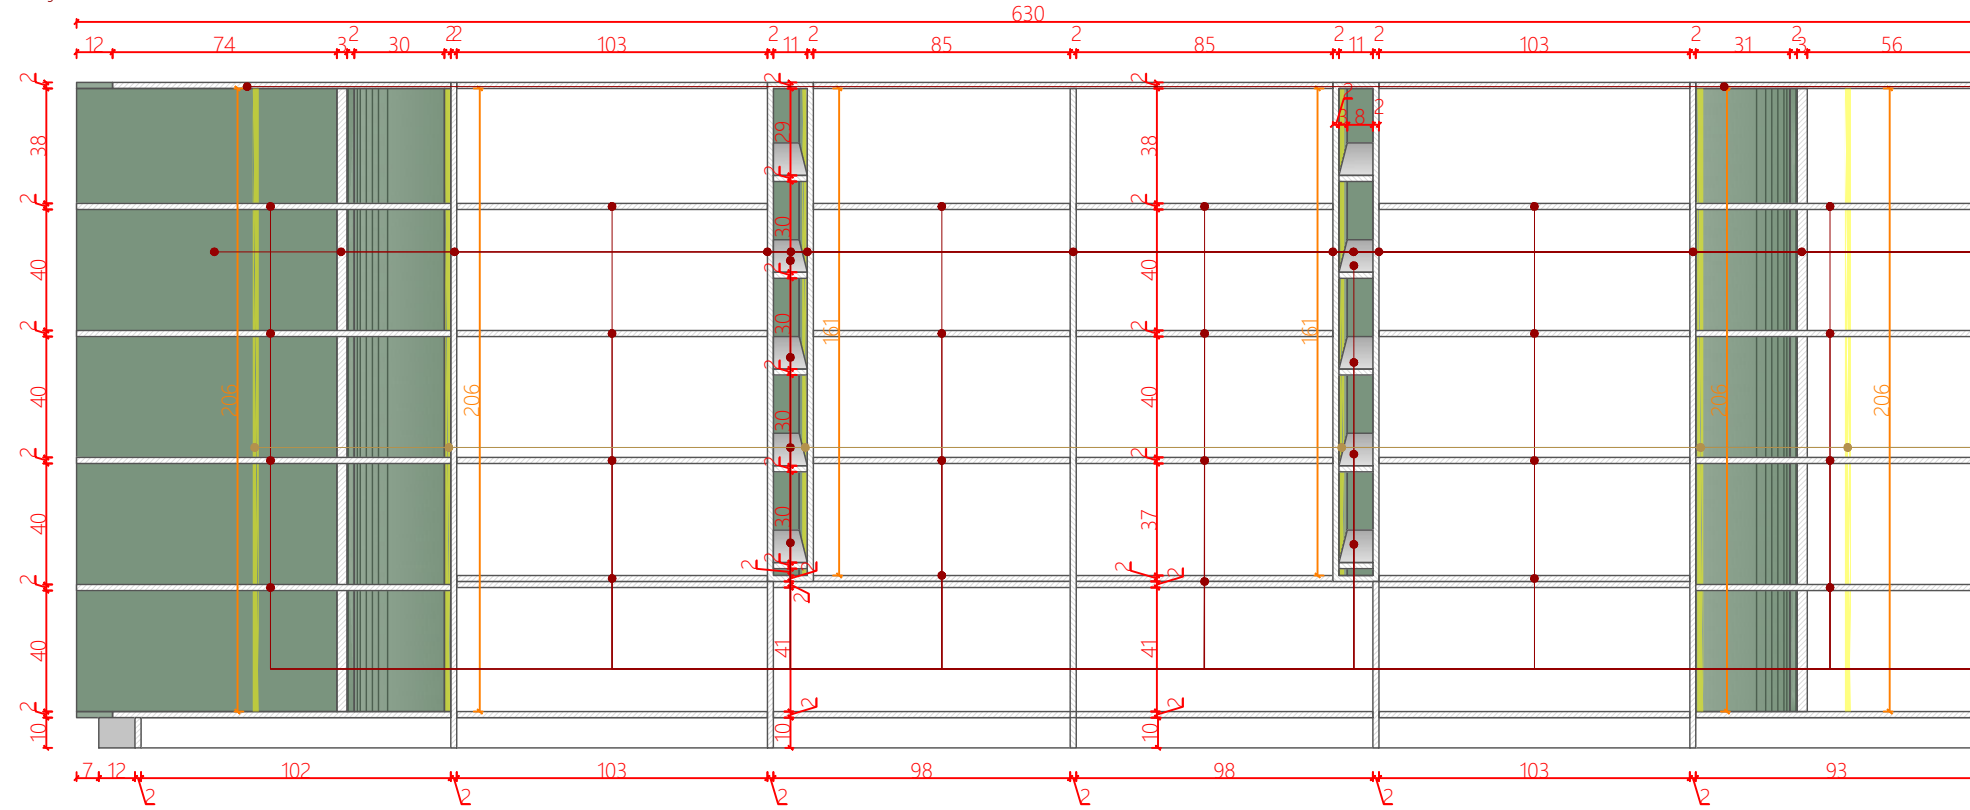


Prerje 2

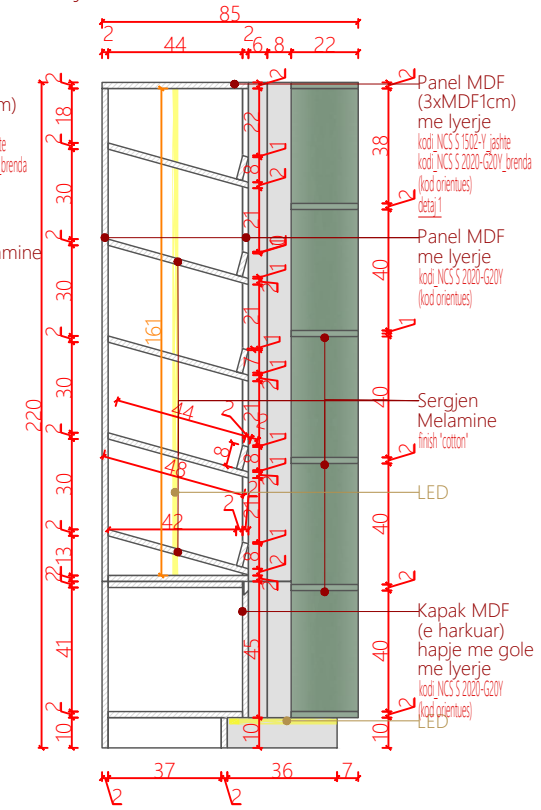

Planimetri

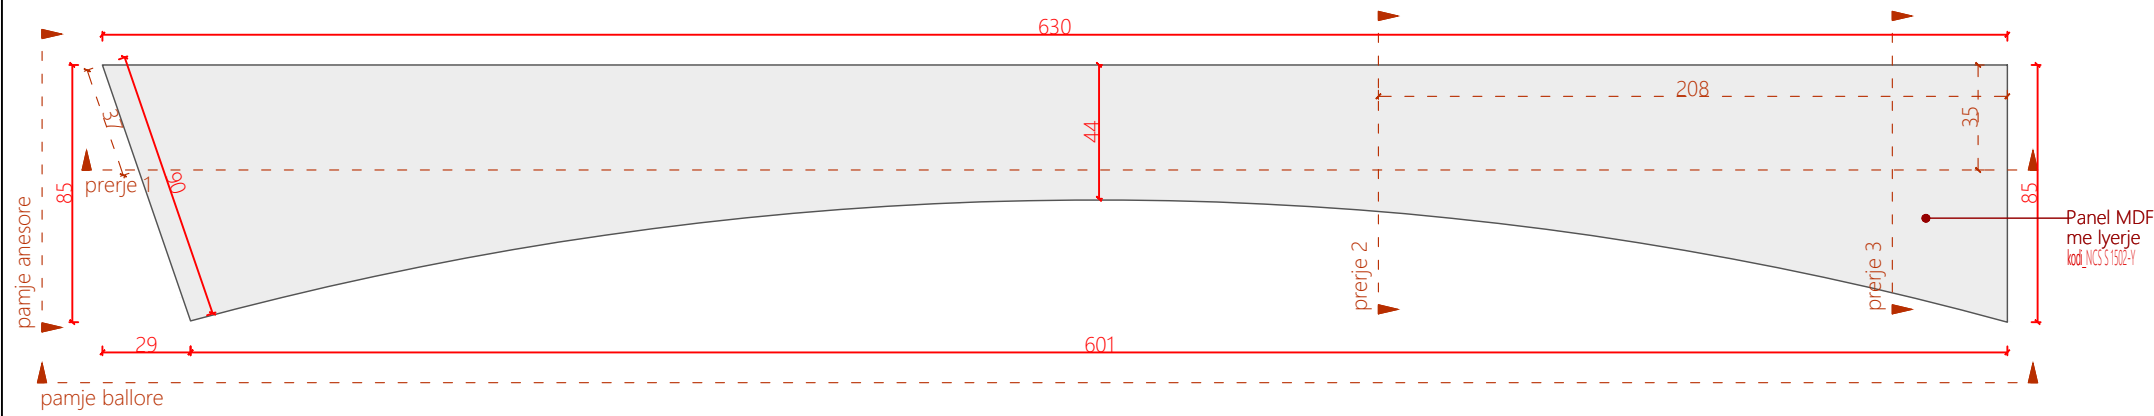

Pamje 3D

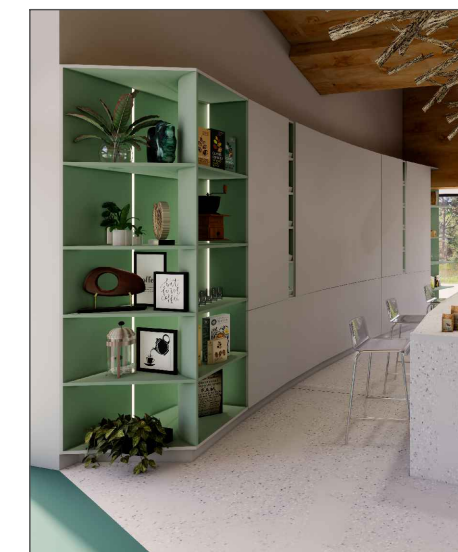

Legjendë




Veriu

Shkalla 1:25

Fleta A3


Ngjyrat dhe kodet e paraqitura në këtë dokument janë orientuese dhe vlejné vetém për ofertim. Përzgjedhja përfundimtare do të bëhet në fazën e zbatimit nga arkitekti përgjegjës, pas shqyrtimit të tre mostrave të nuancave të ndryshme për secilin kod, të marra në dispozicion nga kontraktori përkatës dhe të miratuara nga investitori.

Planimetri

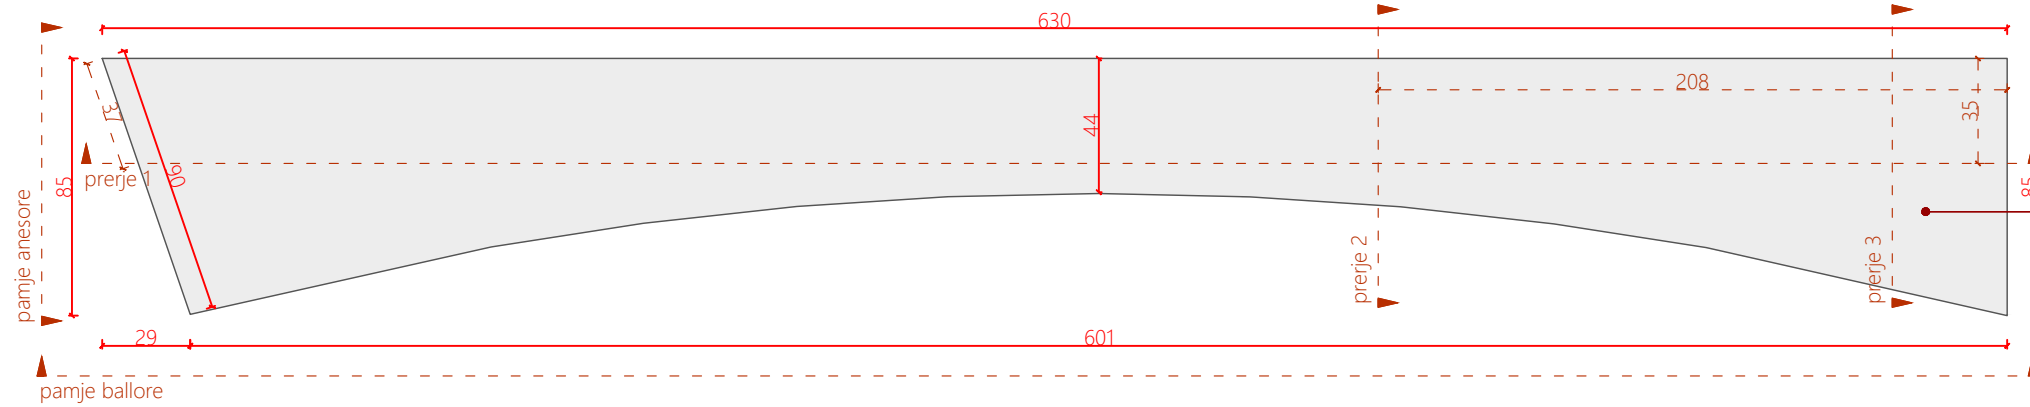


Panel MDF me lyerje
kodi_NCS'S 1502-Y

Pamje 3D

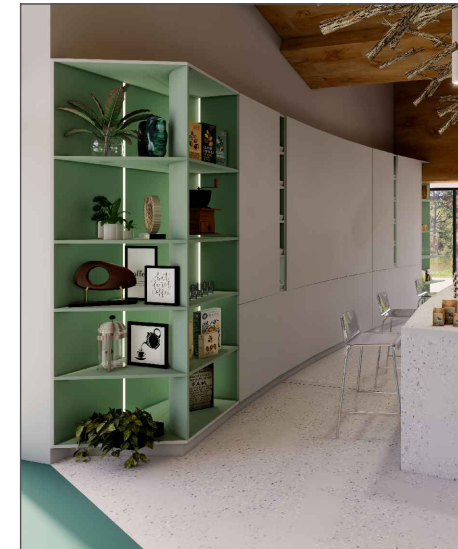

Prerje 4

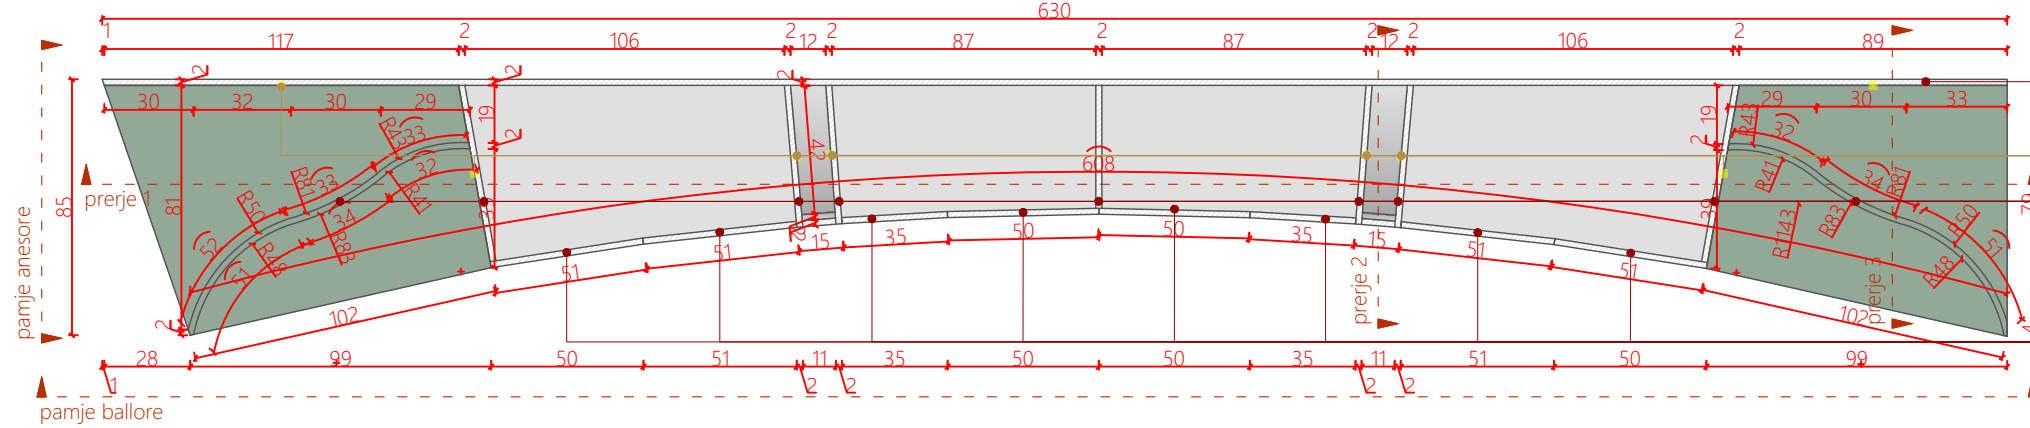


Panel MDF me lyerje
kodi_NCS'S 2020-G20V
(kod orientues)
LED

Panel MDF me lyerje
kodi_NCS'S 2020-G20V
(kod orientues)

Kapak MDF (e harkuar)
hapje me gole
me lyerje
kodi_NCS'S 1502-Y

Prerje 5

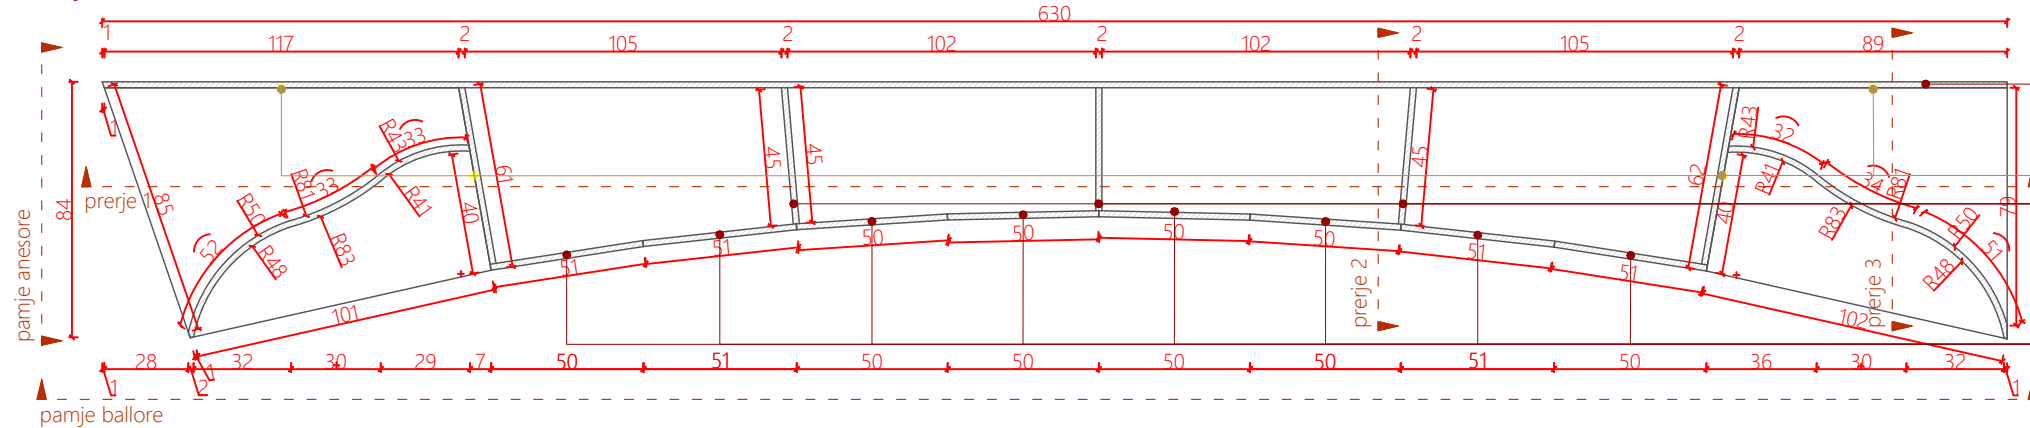



Panel MDF me lyerje
kodi_NCS'S 2020-G20V
(kod orientues)

LED


Panel Melamine
finish "cotton"

Kapak MDF (e harkuar)
hapje me gole
me lyerje
kodi_NCS'S 1502-Y



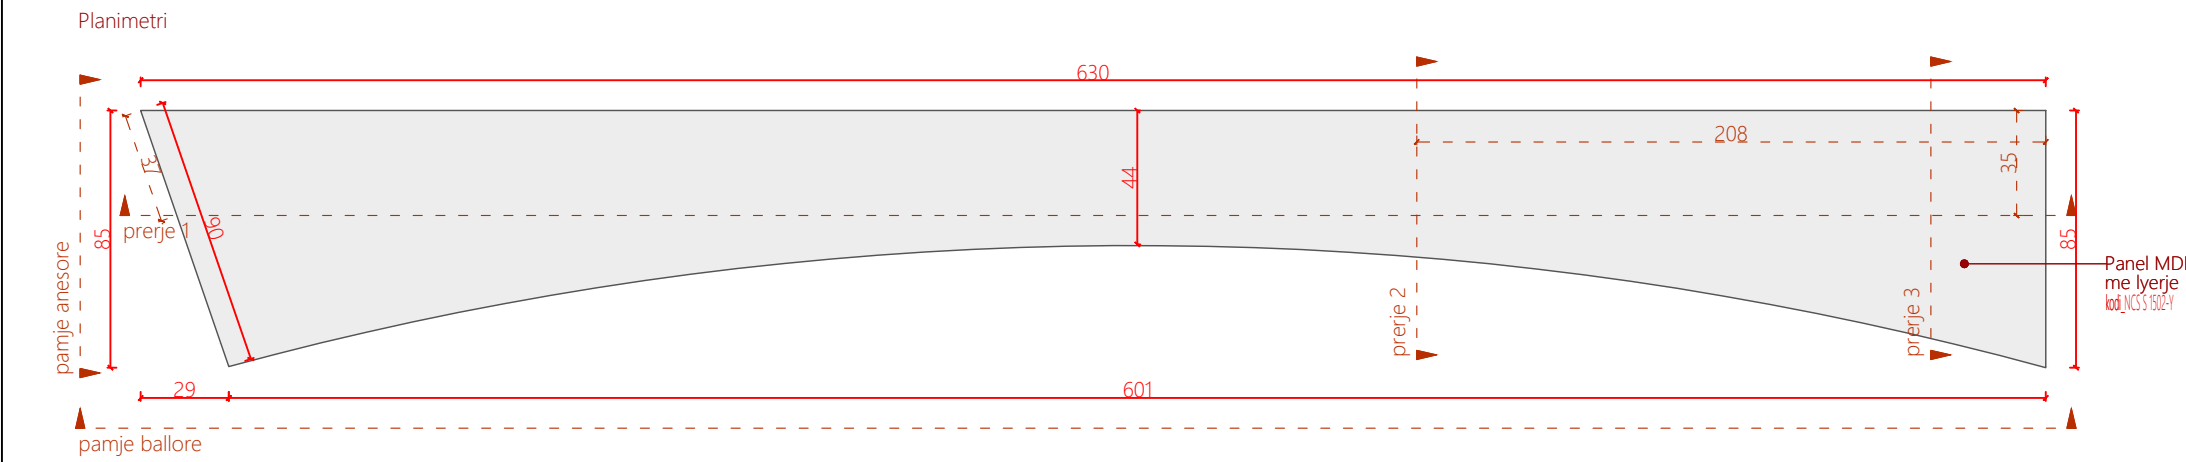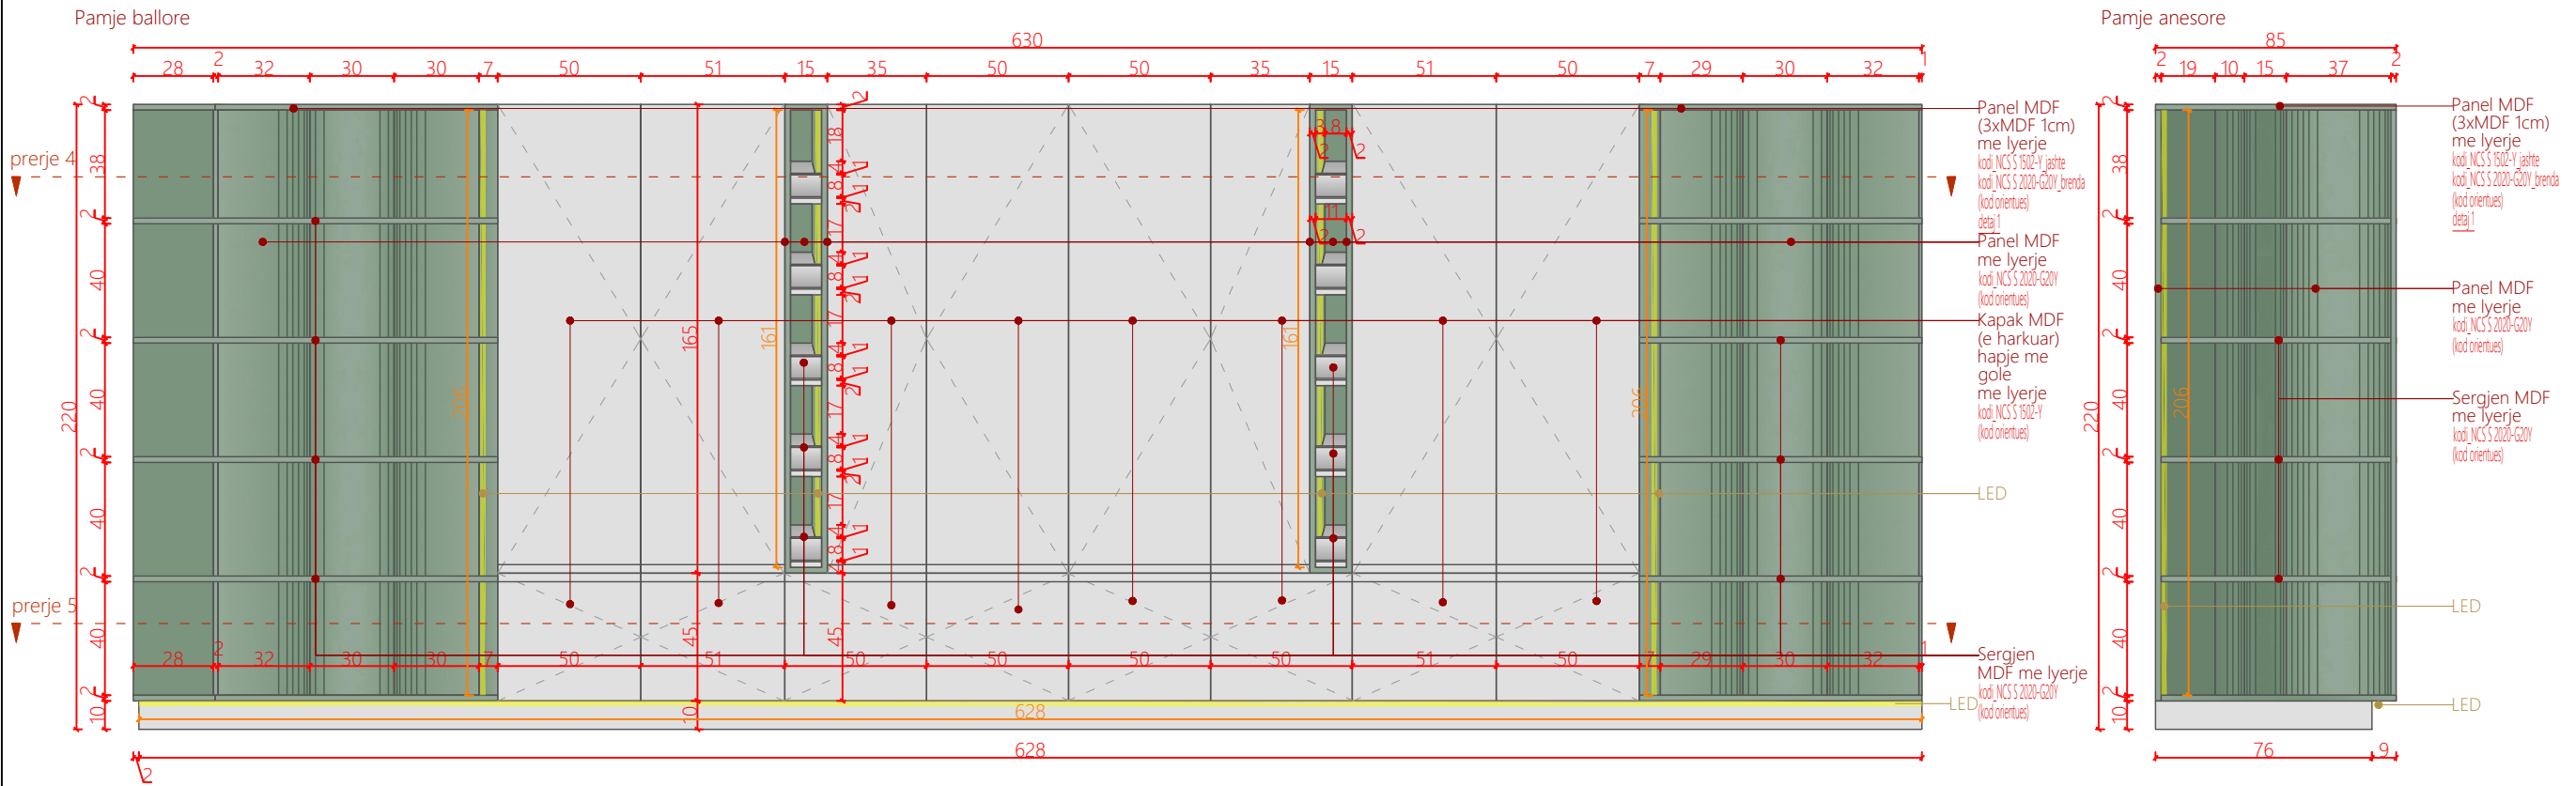

Pamje 3D

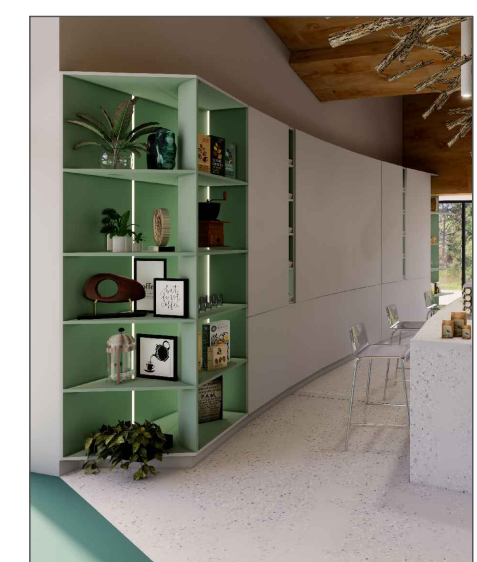

Projektoi
AADF


Porositës
Qendra e Vizitoreve Drilon-Tushemisht

Dega
Katalog mobilimi

07.01.2026

Shenime
Ngjyrat dhe kodet e paraqitura në këtë dokument janë orientuese dhe vlejné vetém për ofertim. Përzgjedhja përfundimtare do të bëhet në fazën e zbatimit nga arkitekti përgjegjës, pas shqyrtimit të tre mostrave të nuancave të ndryshme për secilin kod, të marra në dispozicion nga kontraktori përkatës dhe të miratuara nga investitori.

Detaje Kapaku me gole

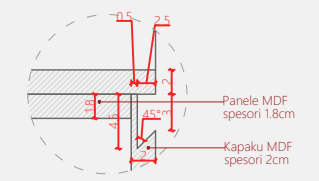

Legjendë




Veriu
Shkalla 1:25
Fleta A3

Dollap 3_Bar-Rekreativ D3-BR


A32

Numri i fletës


Prerje 1

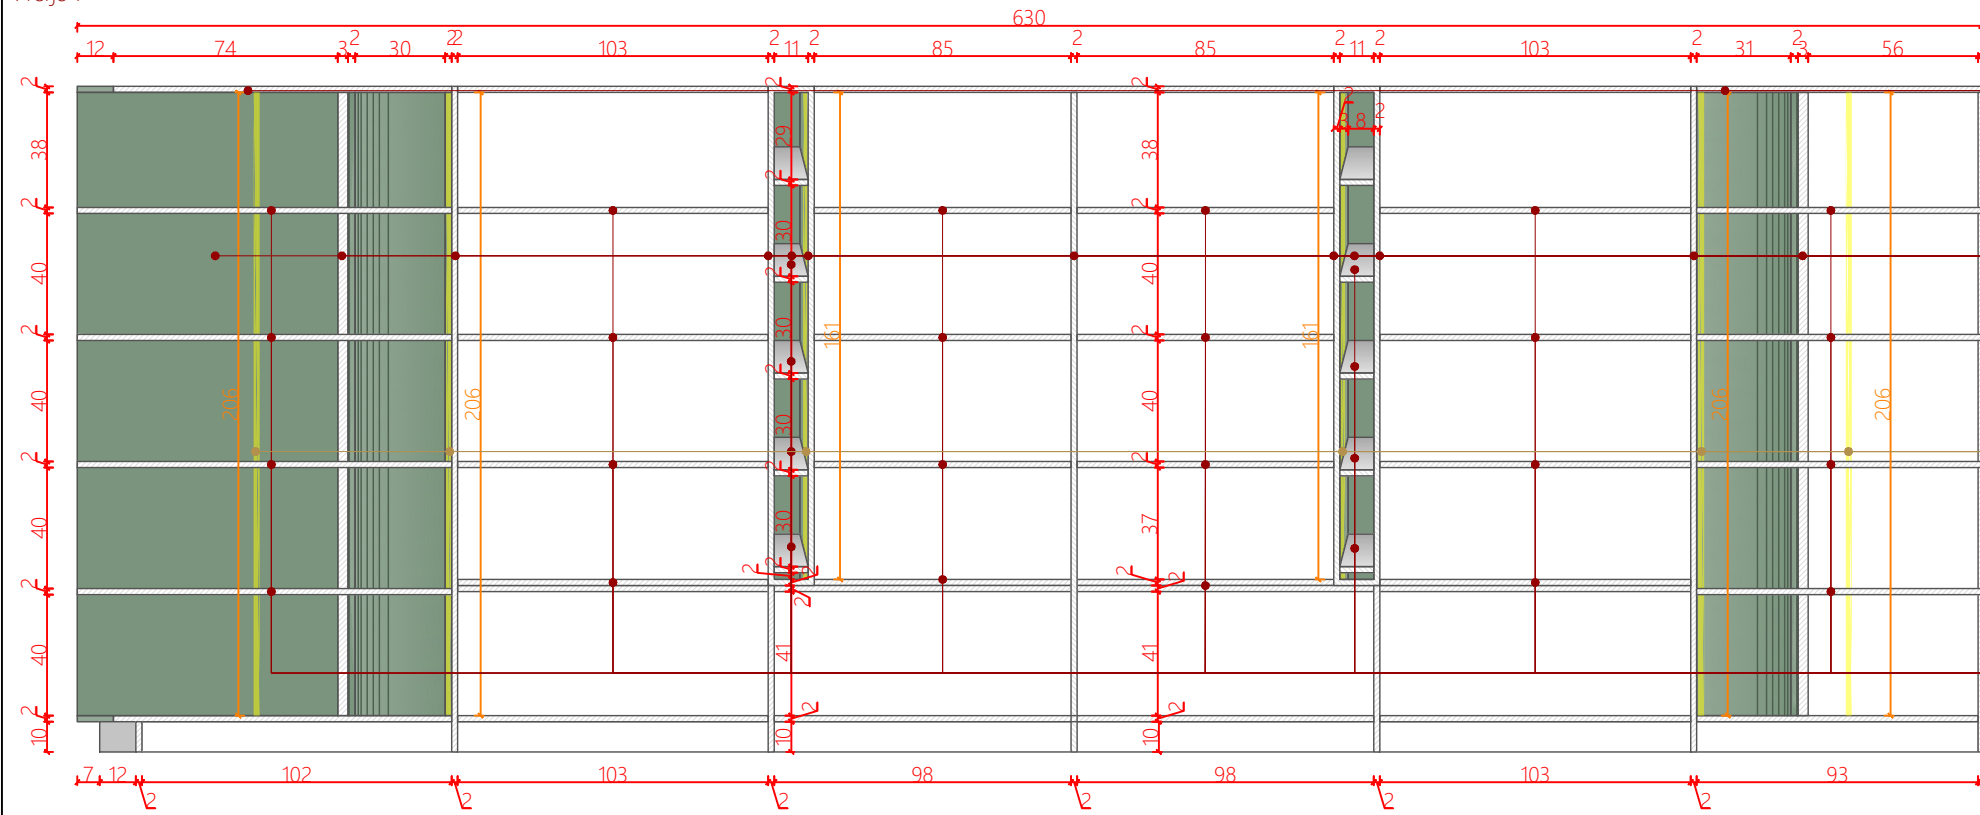


Prerje 2

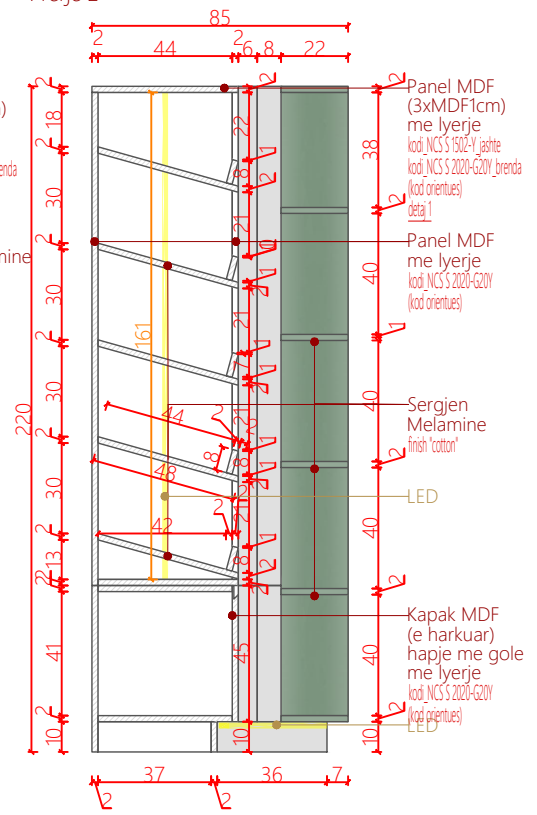

Planimetri

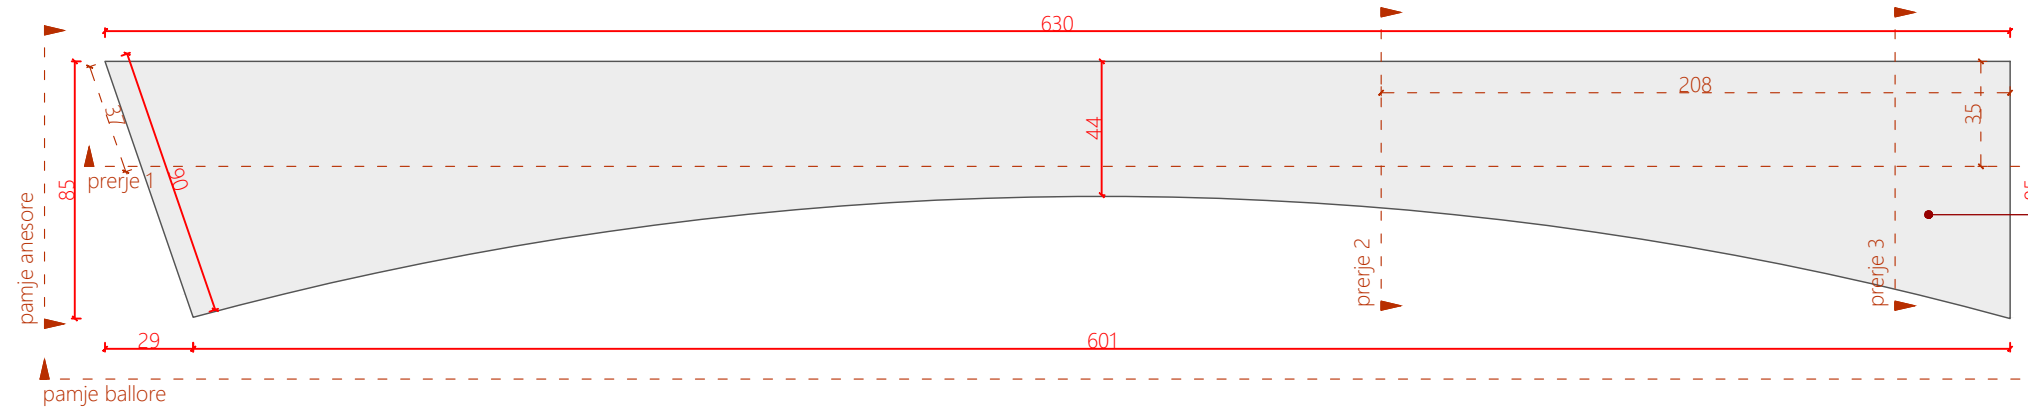

Pamje 3D

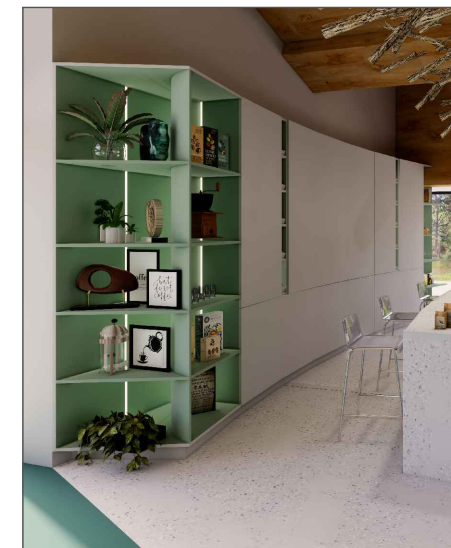


07.01.2026

Shenime

Ngjyrat dhe kodet e paraqitura në këtë dokument janë orientuese dhe vlejné vetém për ofertim. Përzgjedhja përfundimtare do të bëhet në fazën e zbatimit nga arkitekti përgjegjës, pas shqyrtimit të tre mostrave të nuancave të ndryshme për secilin kod, të marra në dispozicion nga kontraktori përkatës dhe të miratuara nga investitori.

Detaje Kapaku me gole

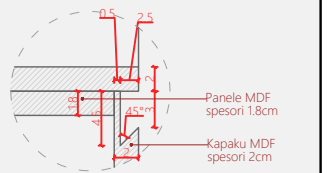

Legjendë



Veriu

Shkalla 1:25

Fleta A3





Dollap 3_Bar-Rekreativ
D3-BR

A33


Numri i fletës

Banak 1_Bar-Rekreativ Kodi: B1 -BR
 *Opsioni me kapak te harkuar
 sasia:1




Pamje nga mbrapa

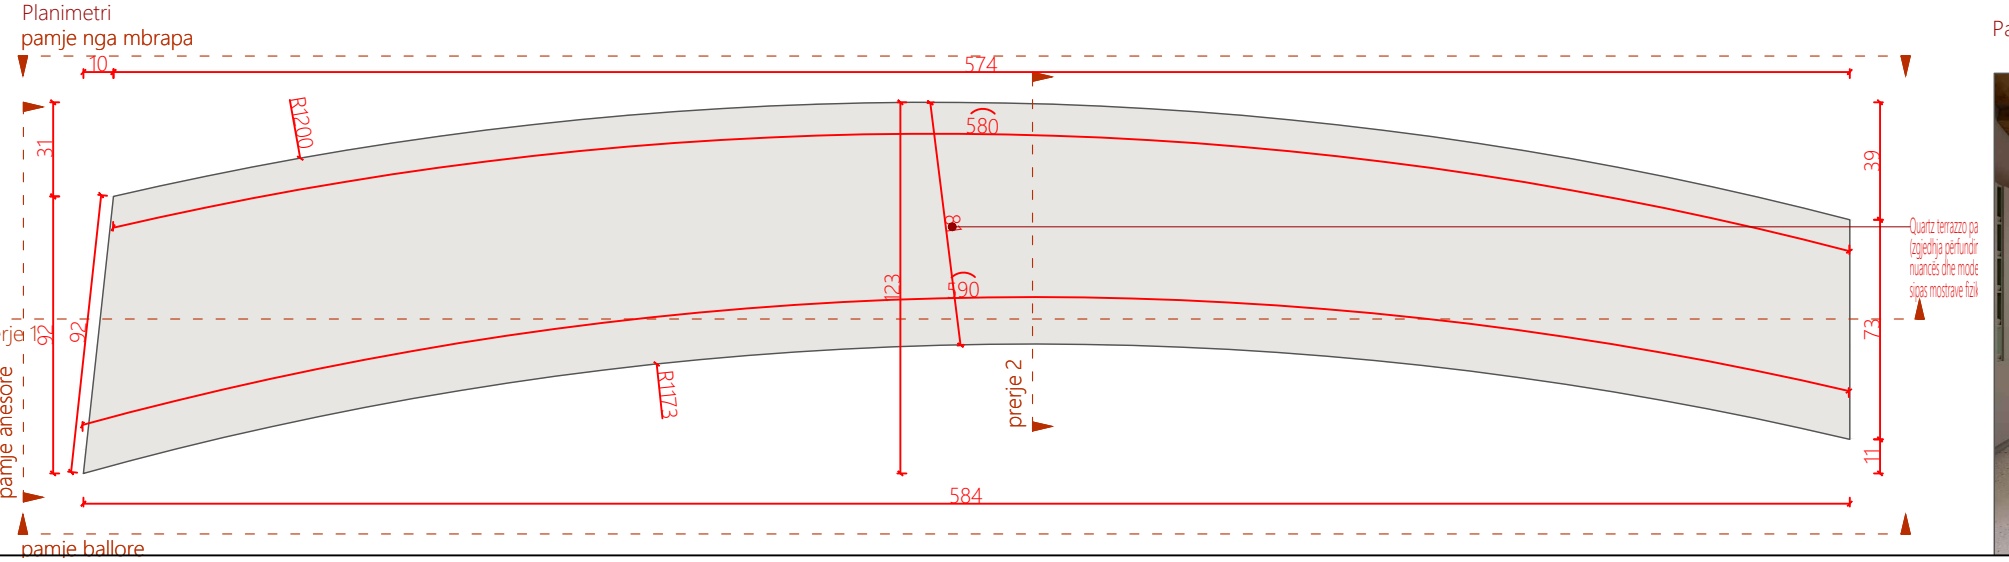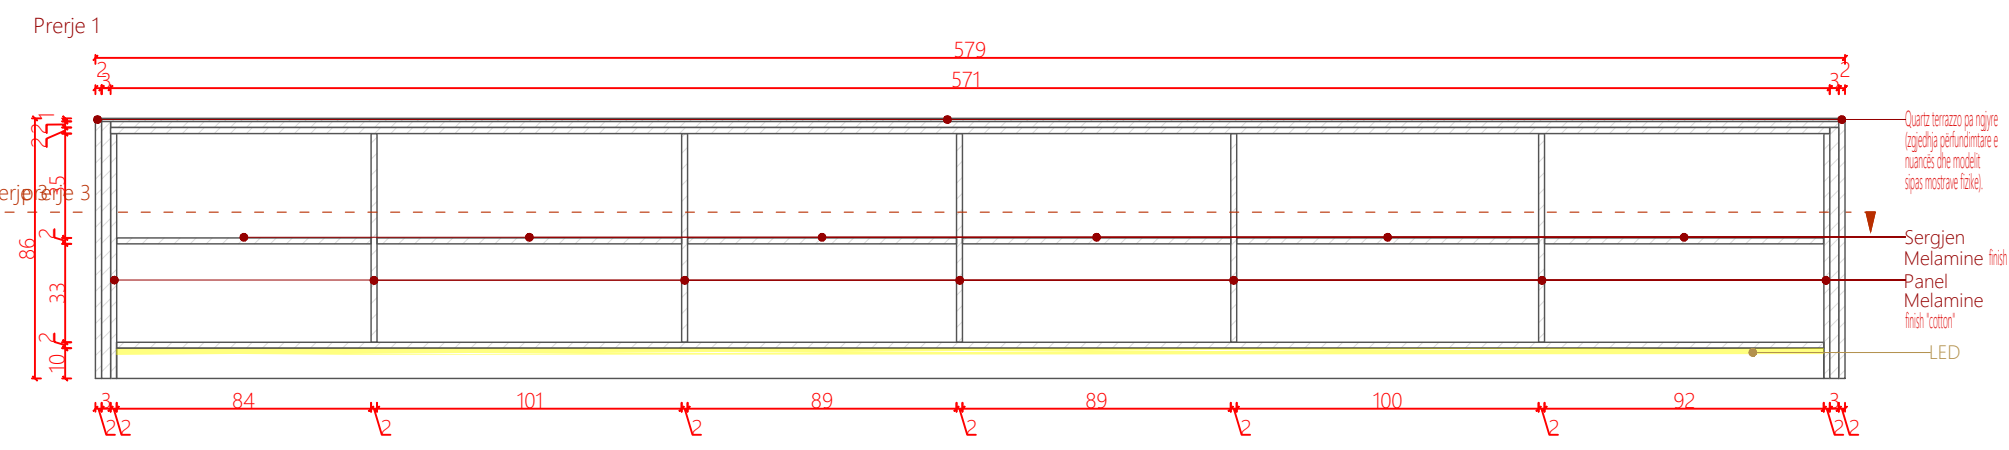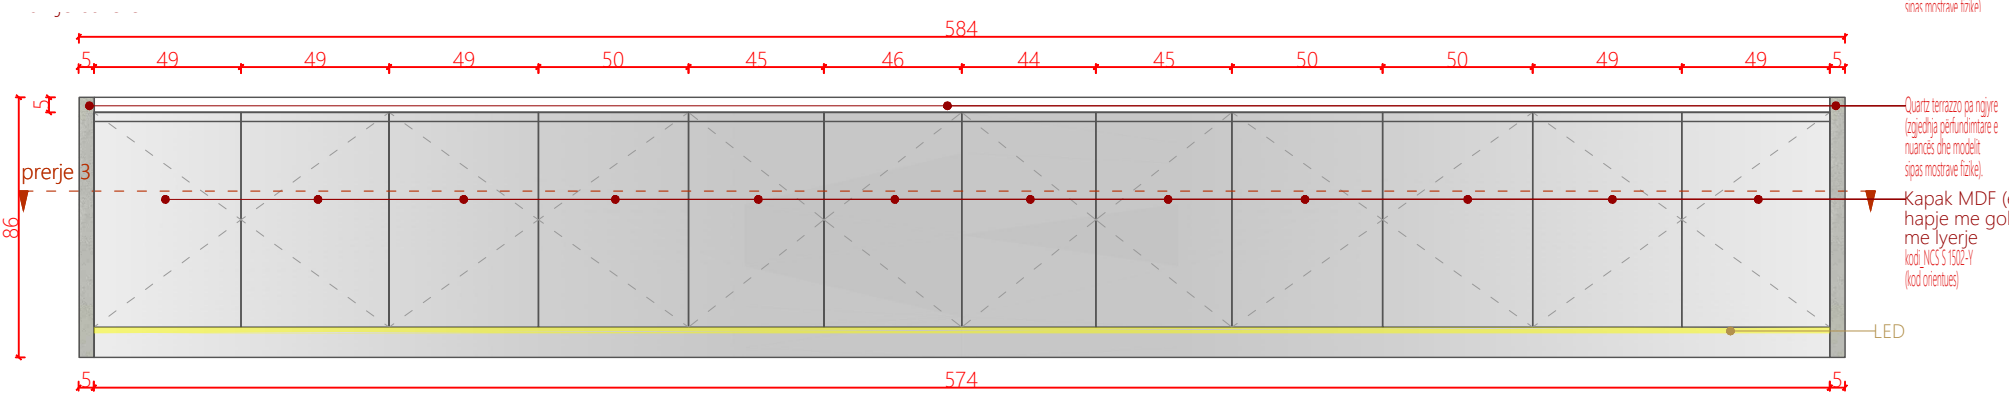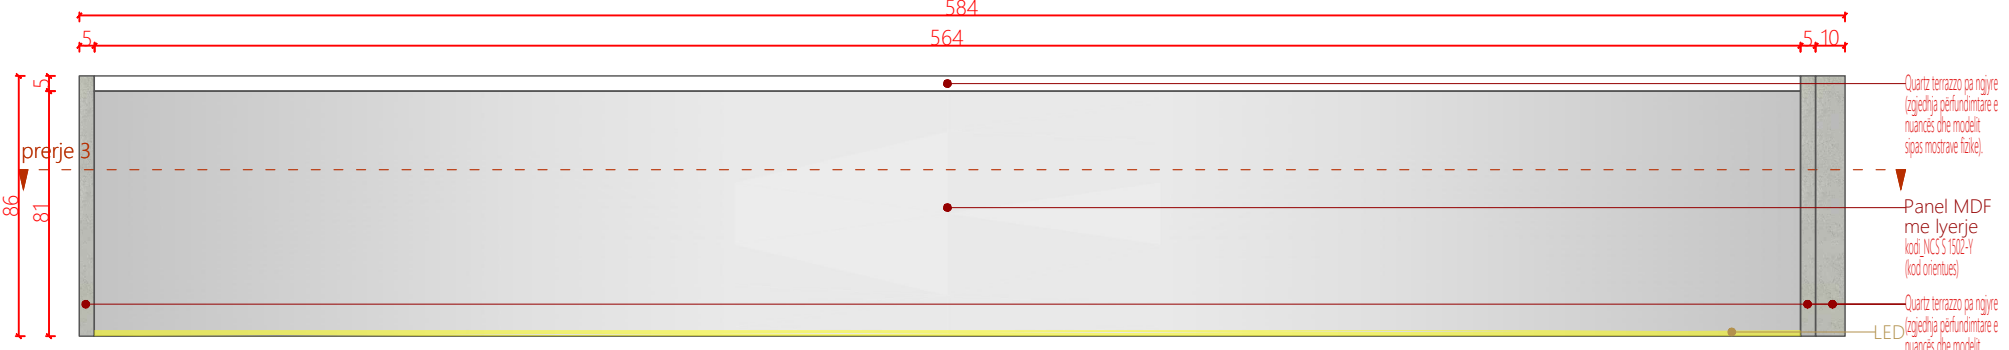

Pamje anesore

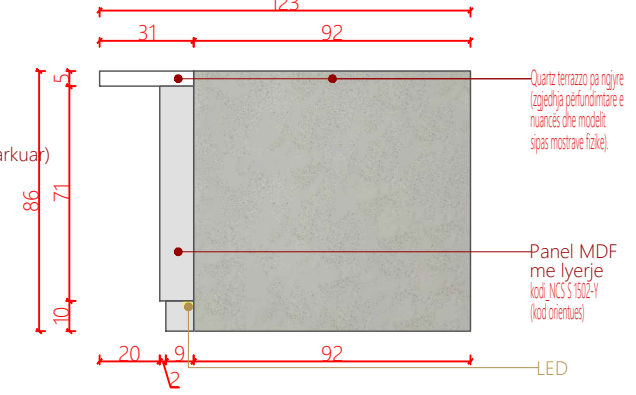

Prerje 2

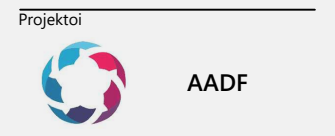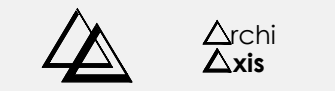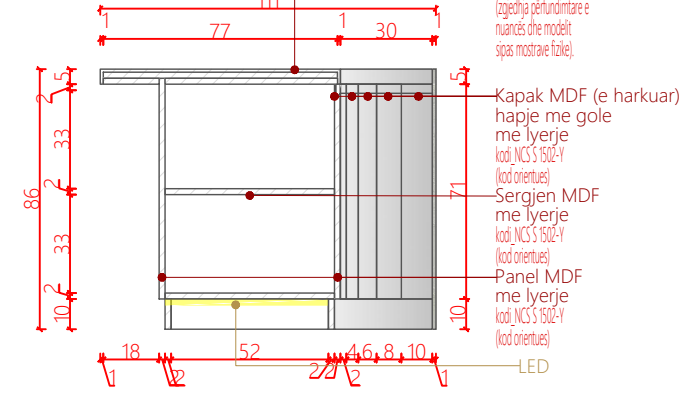


Porositës
Qendra e Vizitoreve Drilon-Tushemisht

Dega
Katalog mobilimi

07.01.2026

Shenime
 Ngjyrat dhe kodet e paraqitura në këtë dokument janë orientuese dhe vlejné vetém për ofertim. Përzgjedhja përfundimtare do të bëhet në fazën e zbatimit nga arkitekti përgjegjës, pas shqyrtimit të tre mostrave të nuancave të ndryshme për secilin kod, të marra në dispozicion nga kontraktori përkatës dhe të miratuara nga investitori.

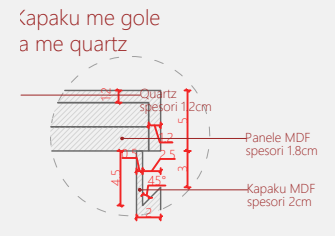

Pamje 3D



Legjendë

Veriu

Shkalla 1:25




Fleta A3

Banak 1_Bar-Rekreativ
 B1-BR
A35
 Numri i fletës


Shenime

Ngjyrat dhe kodet e paraqitura në këtë dokument janë orientuese dhe vlejné vetém për ofertim. Përzgjedhja përfundimtare do të bëhet në fazën e zbatimit nga arkitekti përgjegjës, pas shqyrtimit të tre mostrave të nuancave të ndryshme për secilin kod, të marra në dispozicion nga kontraktori përkatës dhe të miratuara nga investitori.

Pamje 3D

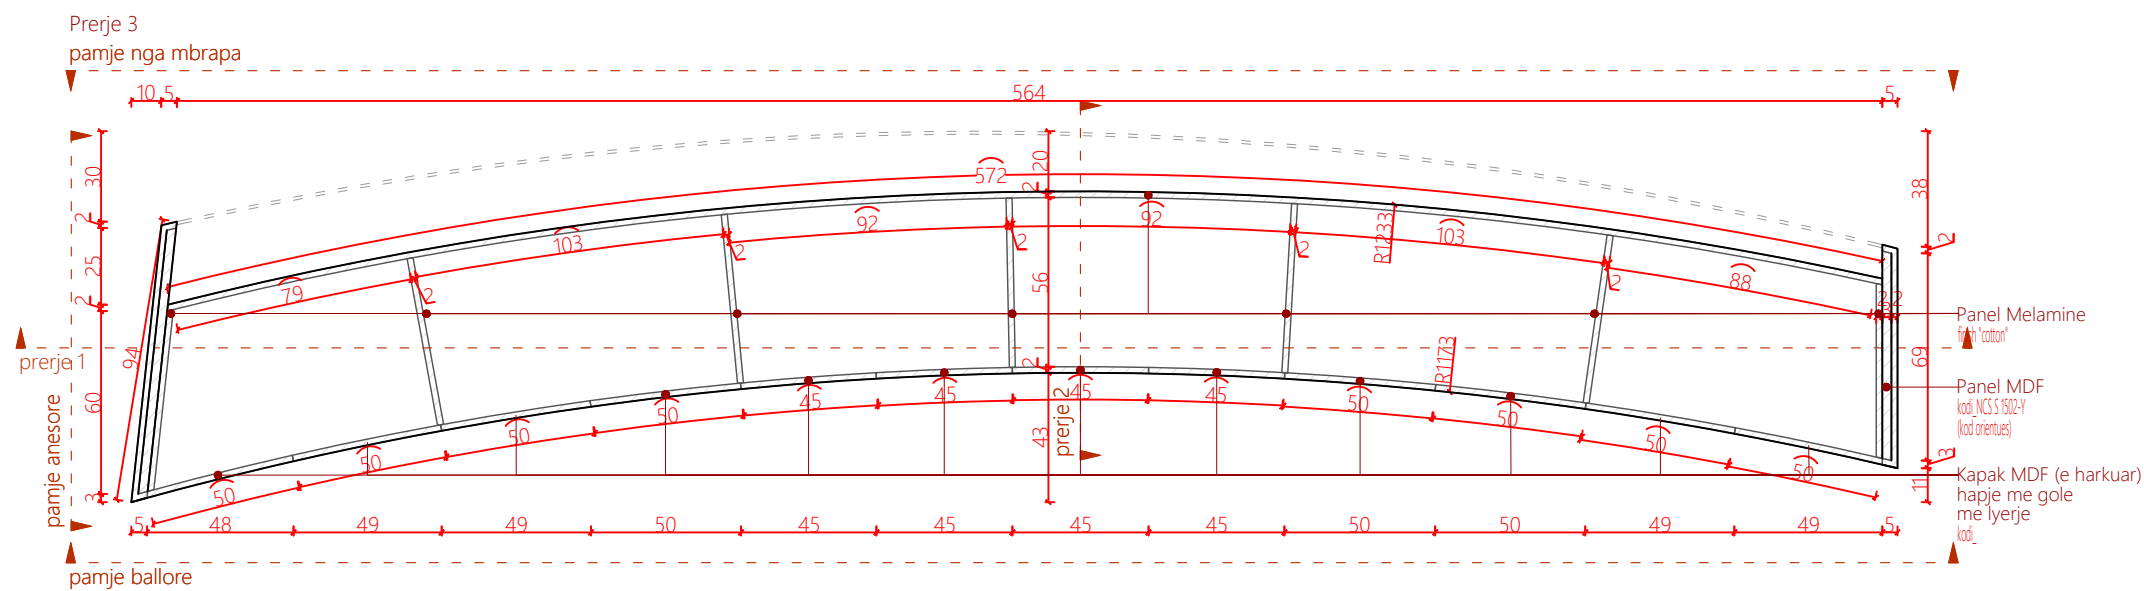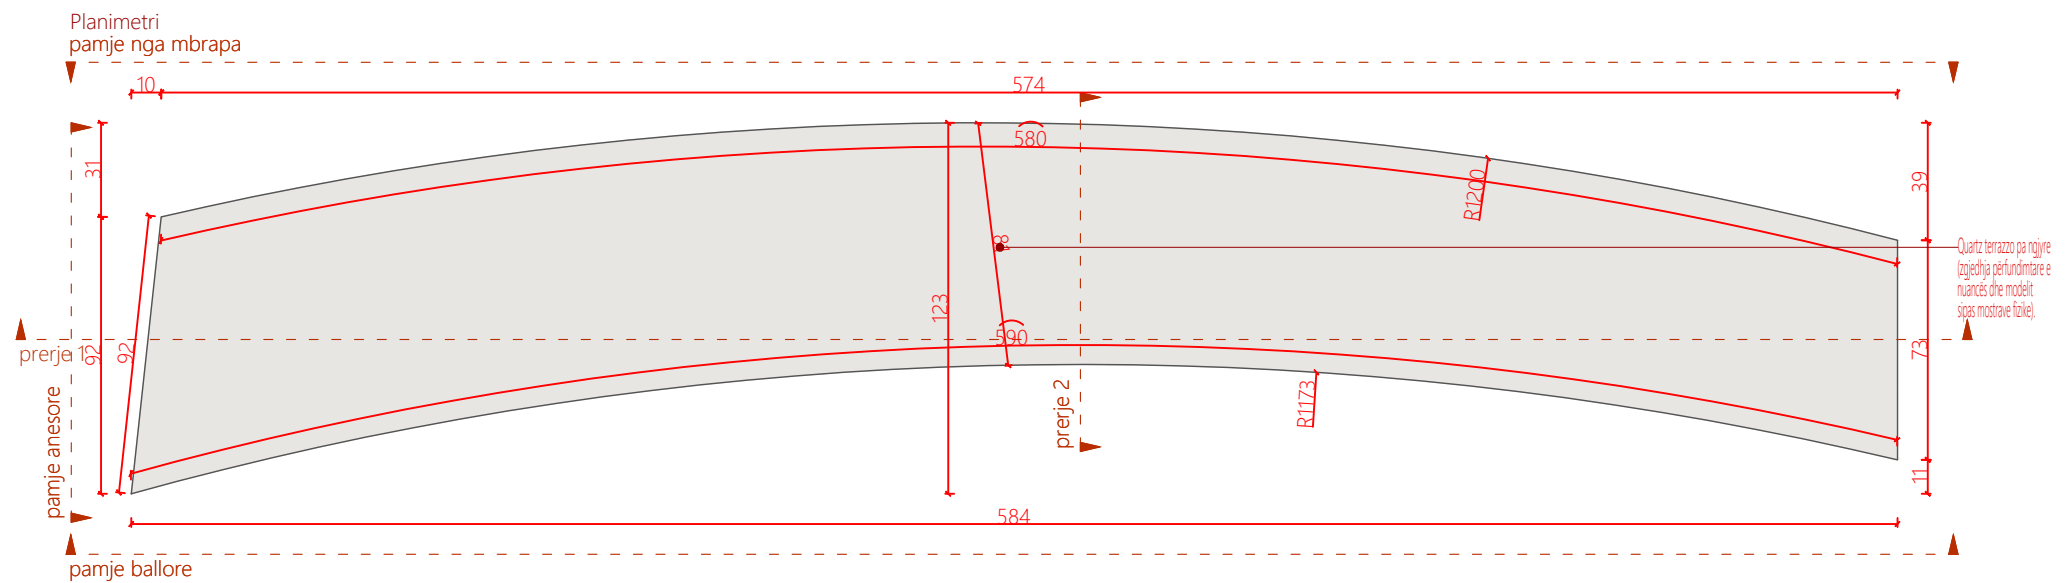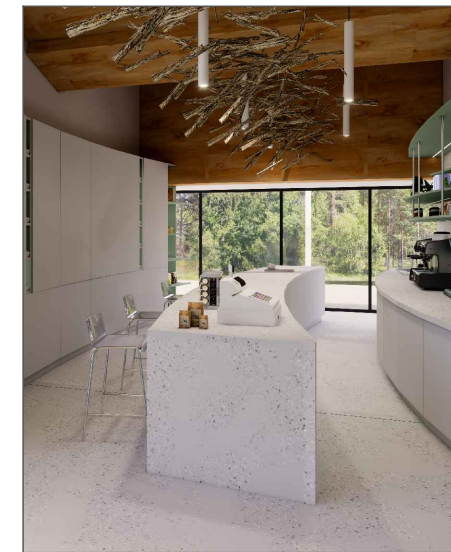

Detaje Kapaku me gole + Veshja me quartz

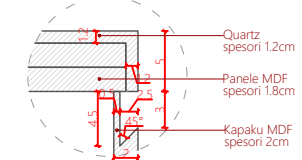

Legjendë



Veriu

Shkalla 1:25

Fleta A3

Banak 1_Bar-Rekreativ
B1-BR


A36

Numri i fletës



Dollap 4_Bar-Rekreativ Kodi: D4 -BR

*Opsioni me kapak te thjeshte


sasia:1
Pamje balllore

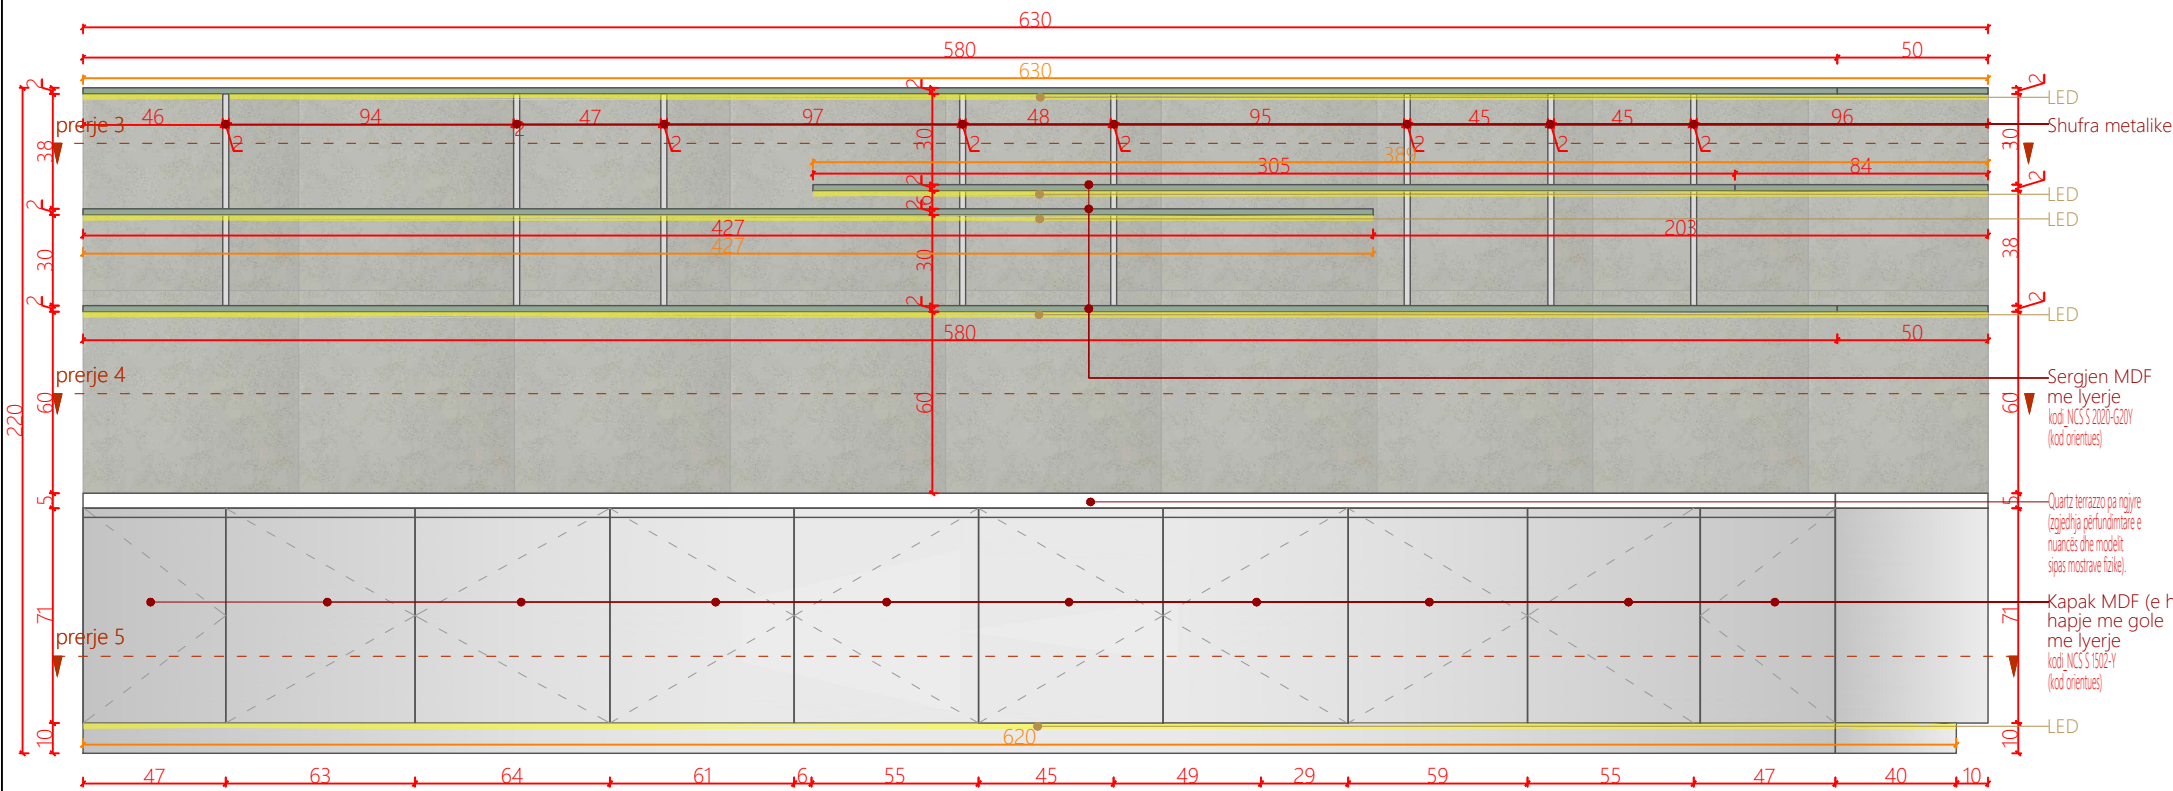

Pamje anesore

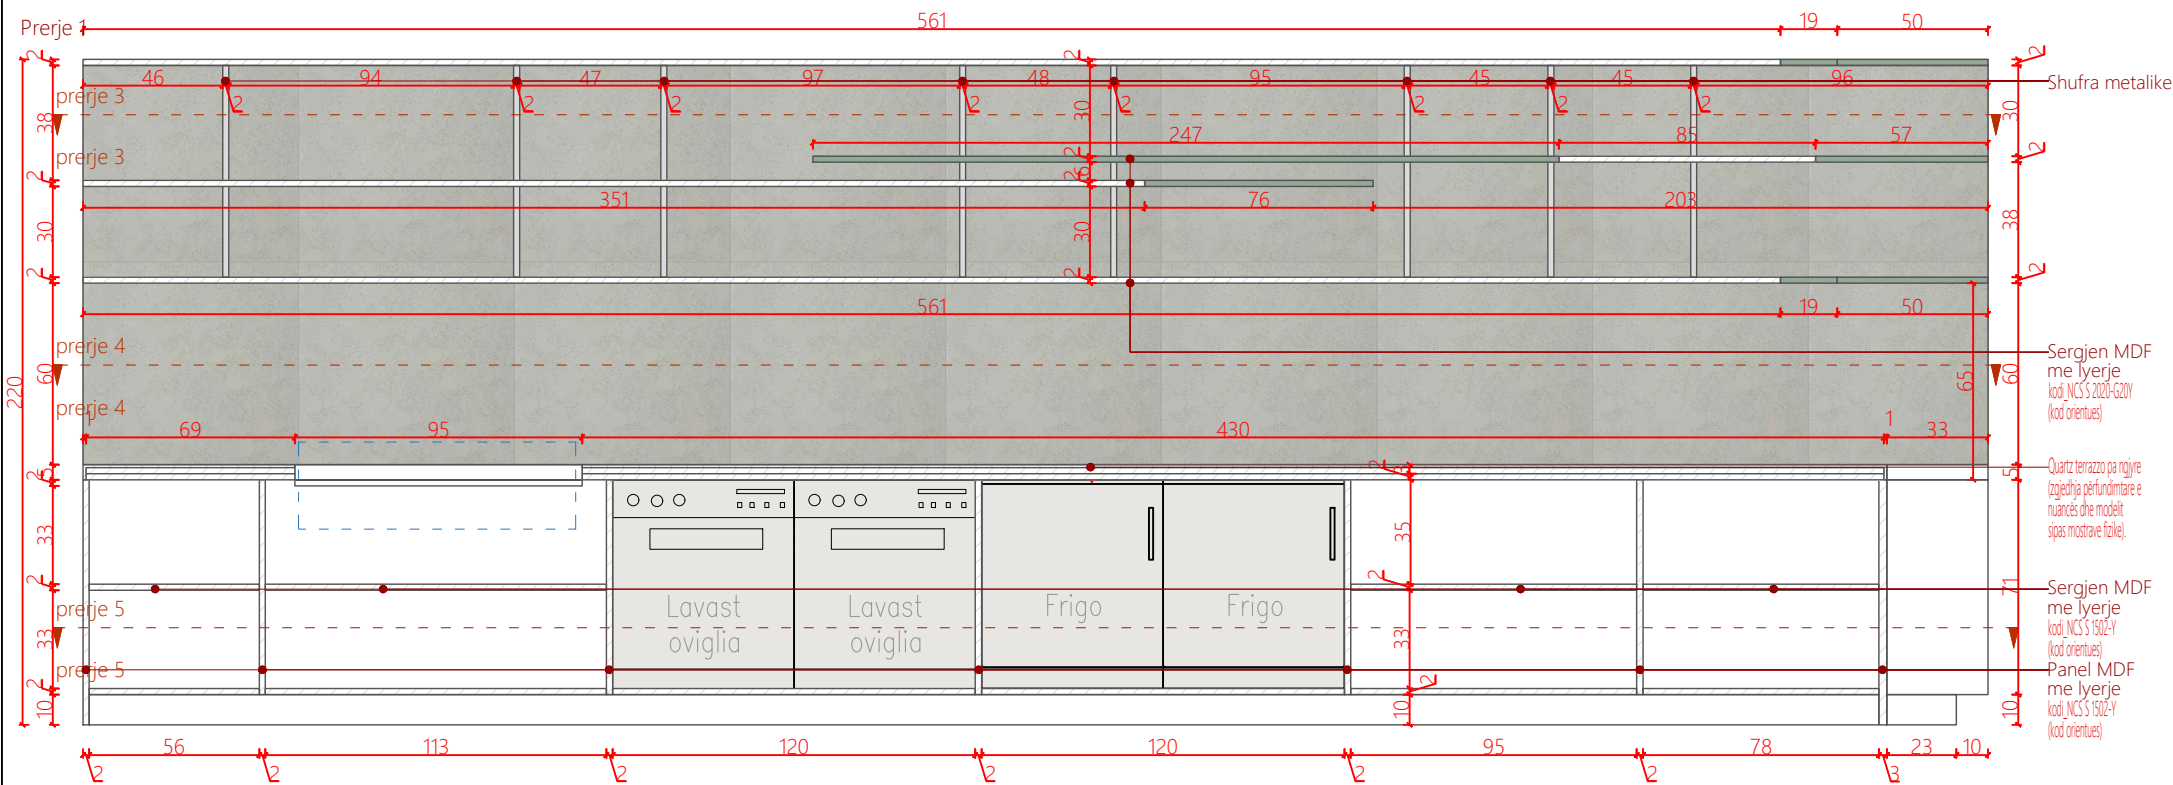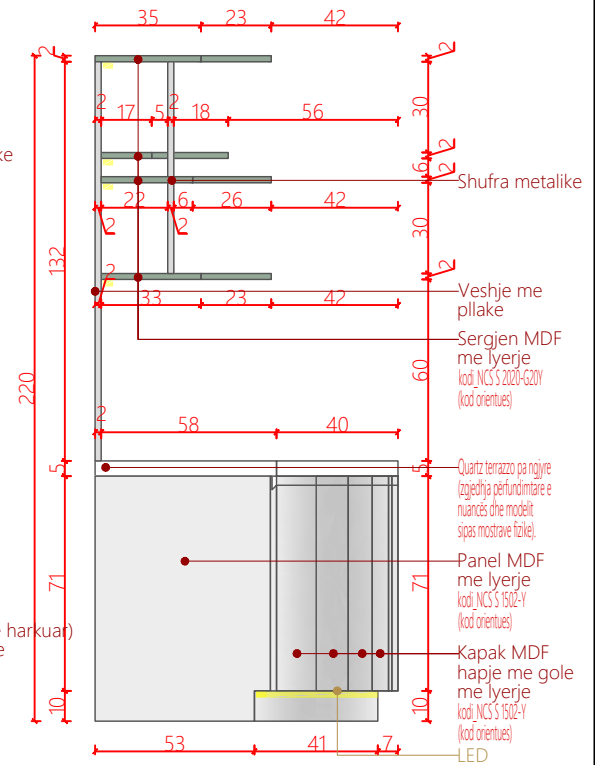

Prejje 2

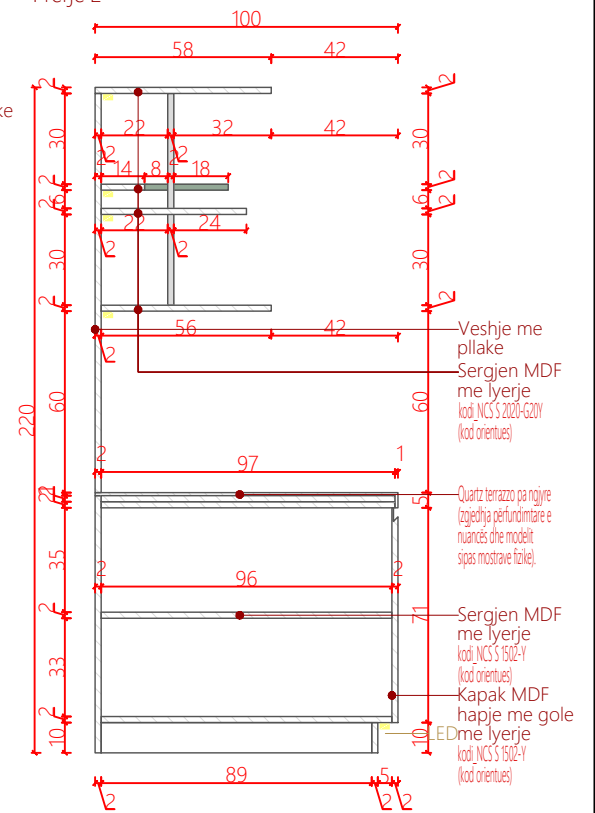

Projektoi



AADF

Porositës

Qendra e Vizitoreve
Drilon-Tushemisht

Dega

Katalog mobilimi

07.01.2026

Shenime

Ngjyrat dhe kodet e paraqitura në këtë dokument janë orientuese dhe vlejné vetém për ofertim. Përzgjedhja përfundimtare do të bëhet në fazën e zbatimit nga arkitekti përgjegjës, pas shqyrtimit të tre mostrave të nuancave të ndryshme për secilin kod, të marra në dispozicion nga kontraktori përkatës dhe të miratuara nga investitori.

Legjendë



Veriu



Shkalla 1:25

Fleta A3

Dollap 4_Bar-Rekreativ
D4-BR

A39


Numri i fletës

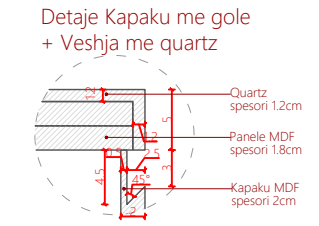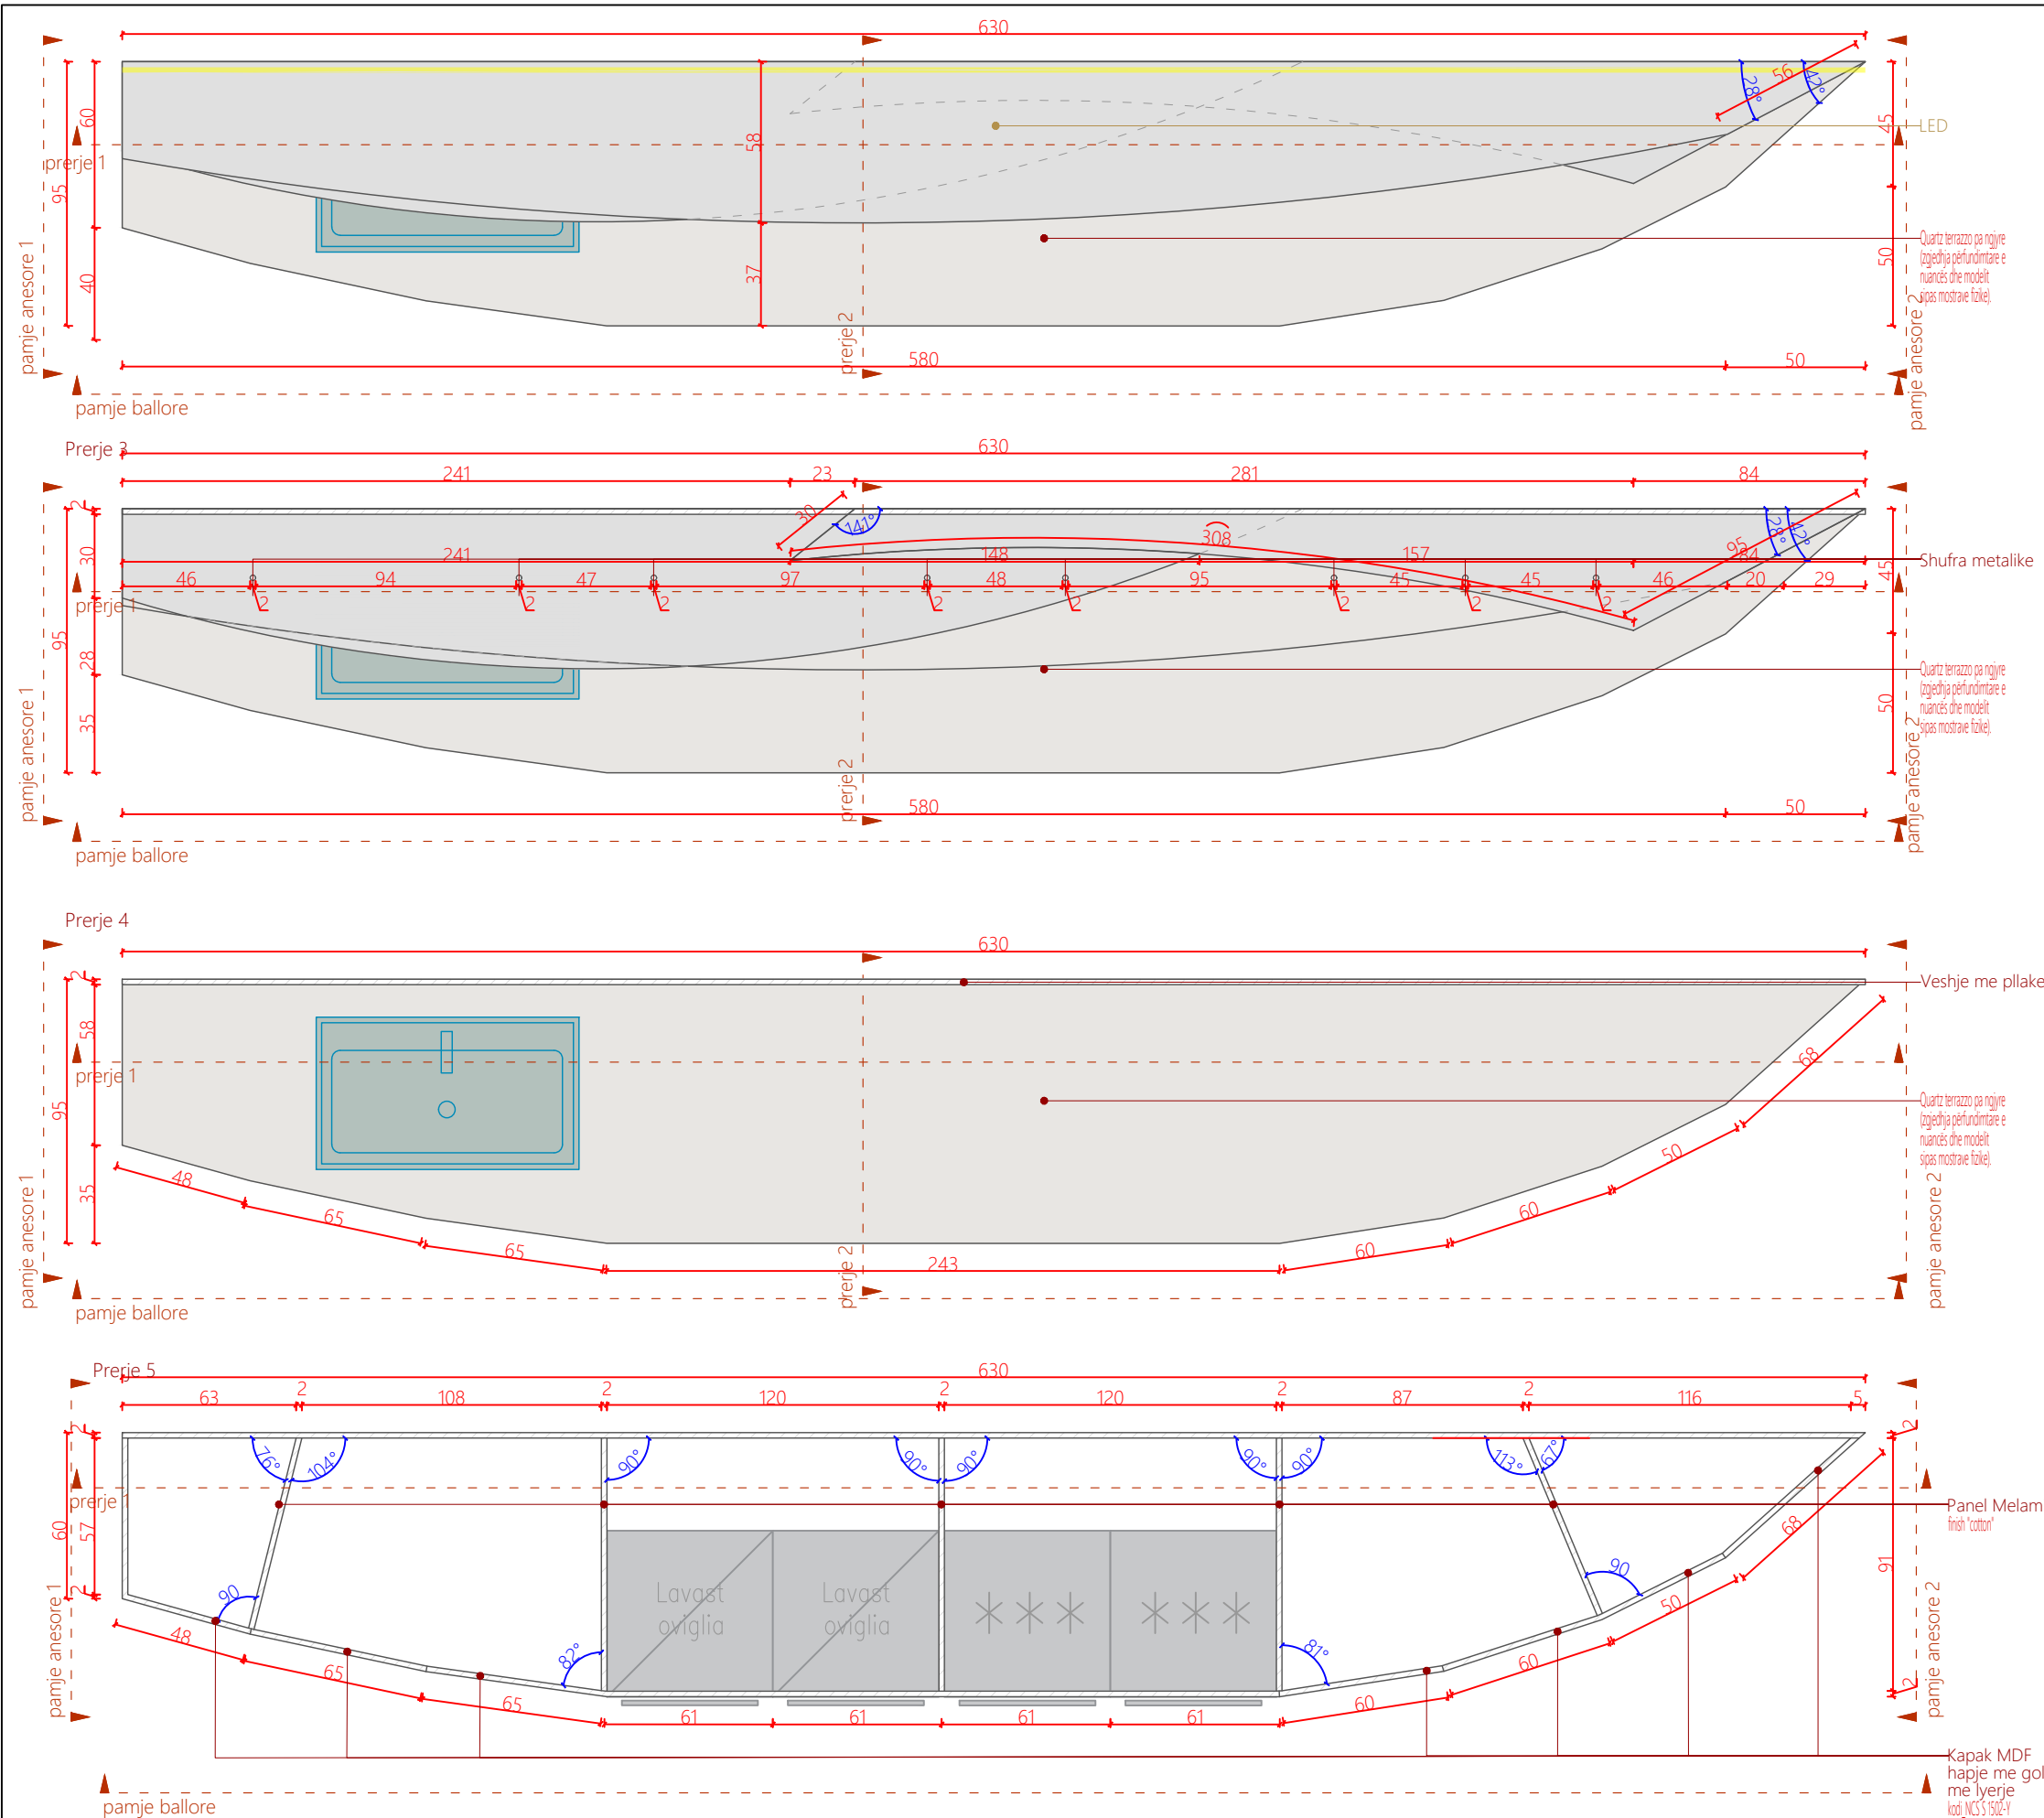


Shenime
Ngjyrat dhe kodet e paraqitura në këtë dokument janë orientuese dhe vlejné vetém për ofertim. Përzgjedhja përfundimtare do të bëhet në fazën e zbatimit nga arkitekti përgjegjës, pas shqyrtimit të tre mostrave të nuancave të ndryshme për secilin kod, të marra në dispozicion nga kontraktori përkatës dhe të miratuara nga investitori.

Panel ekspozimi 1_Salle ekspozimi Kodi: PE1 -SE
 sasia:6


Pamje nga mbrapa

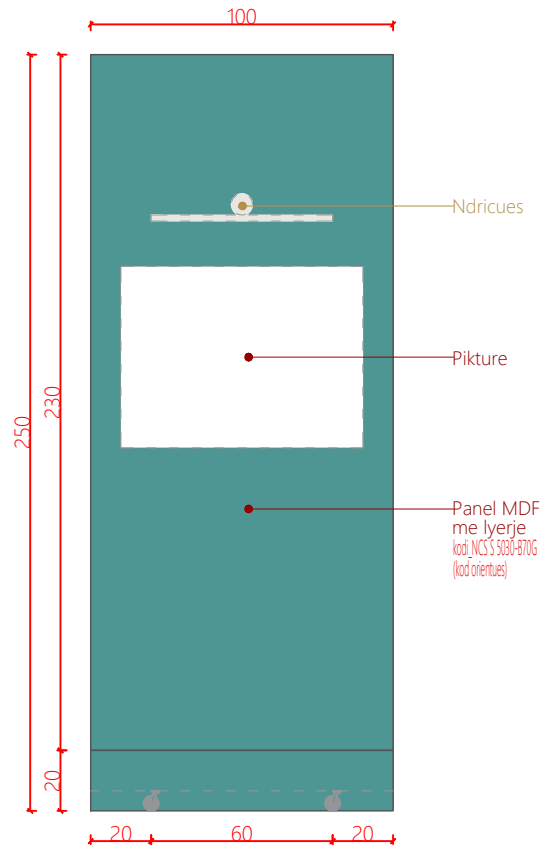


Pamje 3D

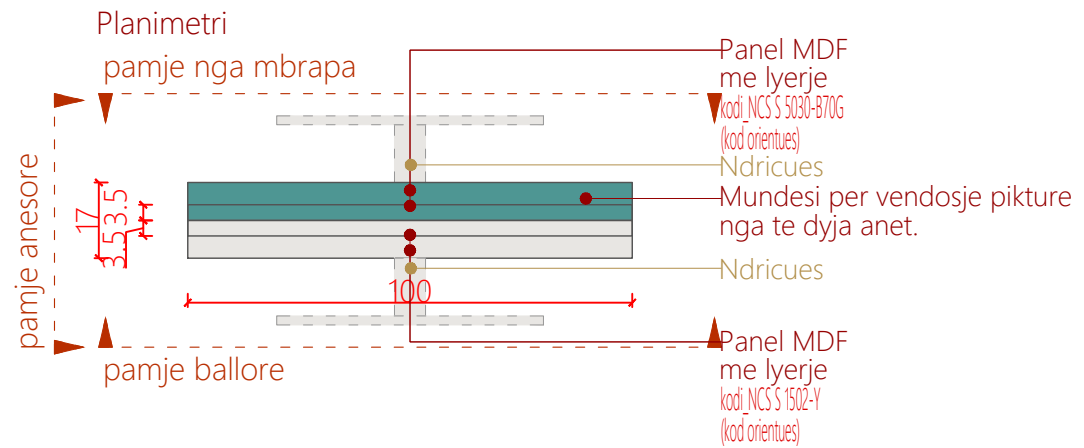


Pamje ballore

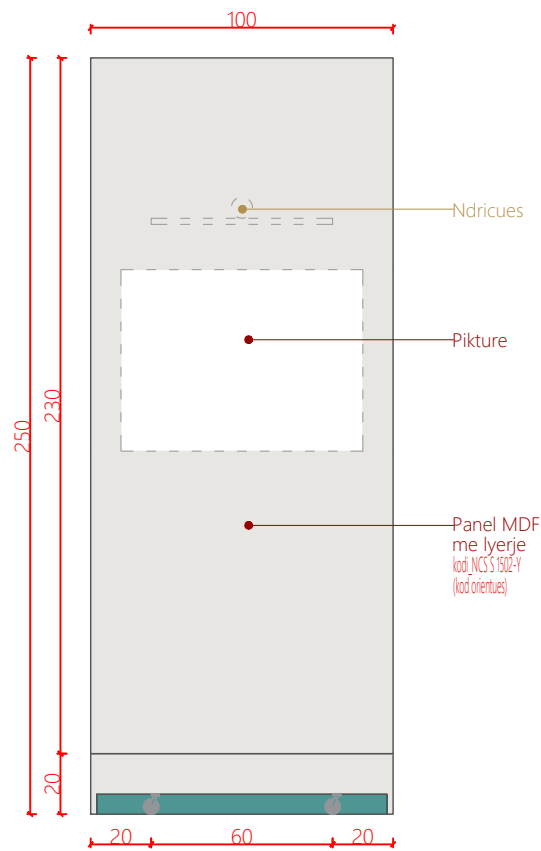

Pamje anesore

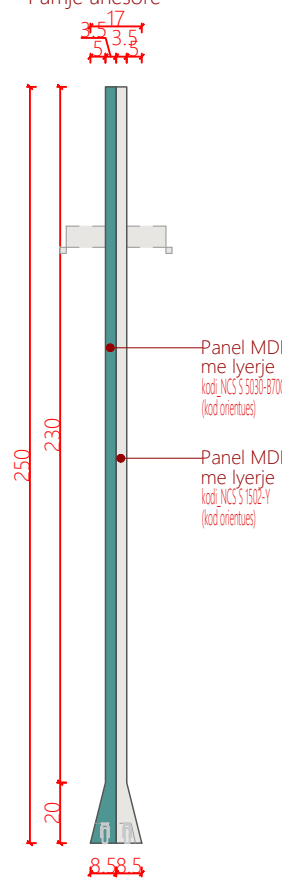

Prerje anesore

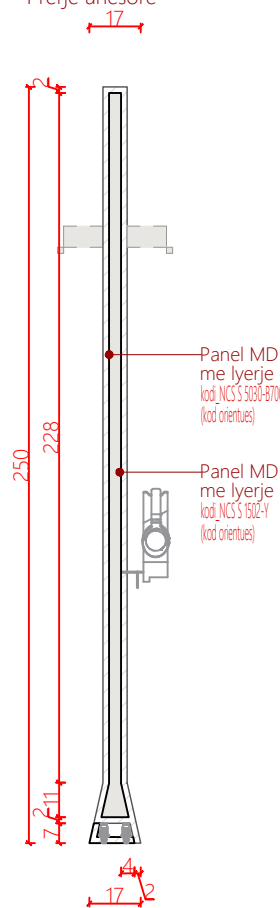

Projektoi



AADF

Porositës

Qendra e Vizitoreve
 Drilon-Tushemisht

Dega

Katalog mobilimi

07.01.2026

Shenime

Ngjyrat dhe kodet e paraqitura në këtë dokument janë orientuese dhe vlejné vetém për ofertim. Përzgjedhja përfundimtare do të bëhet në fazën e zbatimit nga arkitekti përgjegjës, pas shqyrtimit të tre mostrave të nuancave të ndryshme për secilin kod, të marra në dispozicion nga kontraktori përkatës dhe të miratuara nga investitori.

Legjendë



Veriu

Shkalla 1:25

Fleta A3

Panel ekspozimi 1_Salle
 ekspozimi
 PE1-SE


A41

Numri i fletës

Panel ekspozimi 2_Salle ekspozimi Fauna sasia:2

Kodi: PE2 -SEF

Pamje nga mbrapa

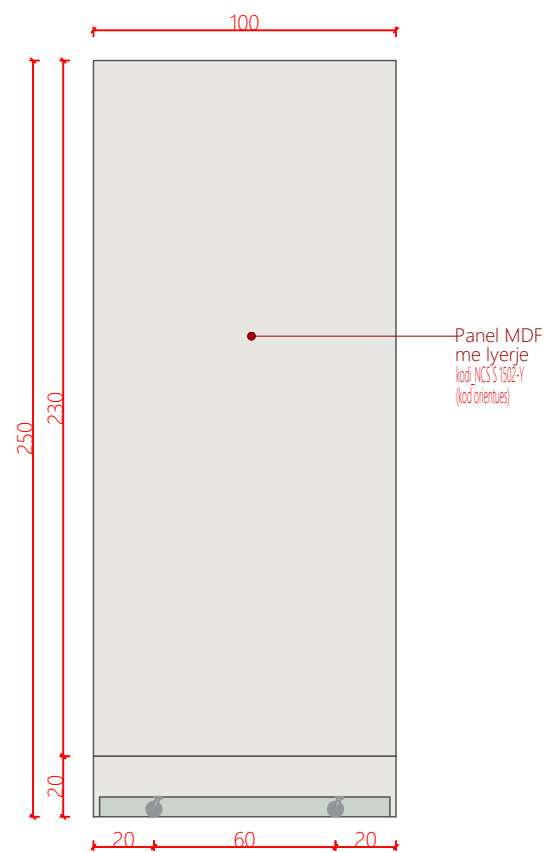


Pamje 3D




OPSION 1 - (4 Guzhineta x Ø50mm)



Pamje ballore

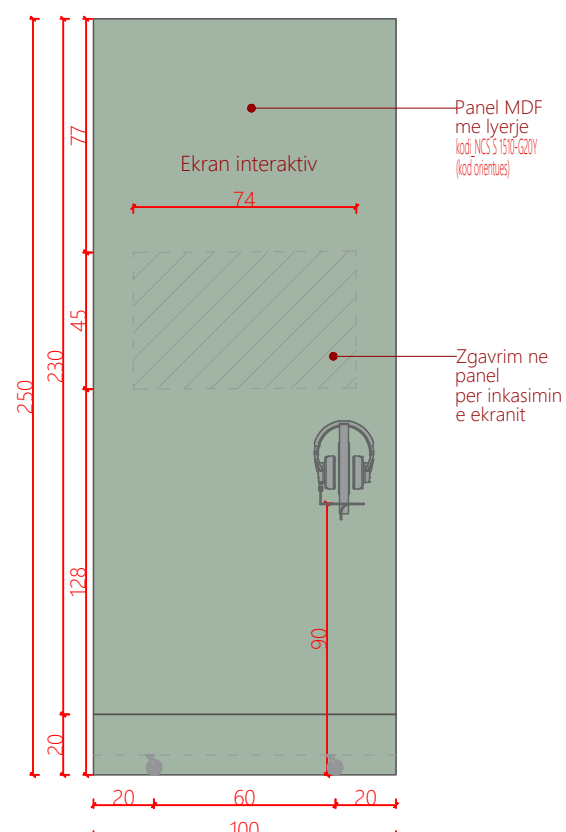

Pamje anesore

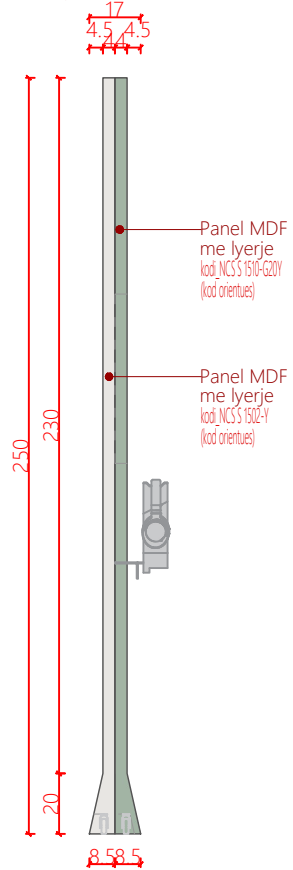

Prerje anesore

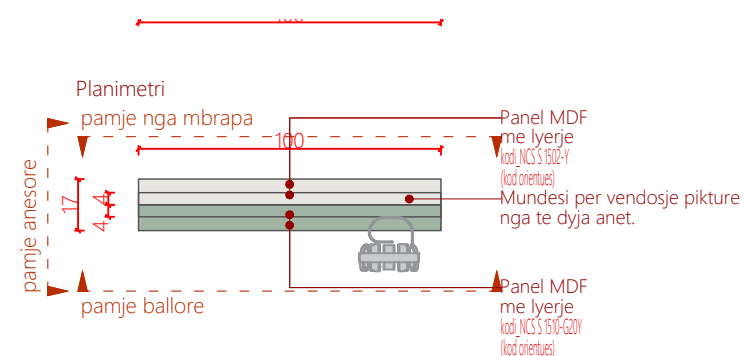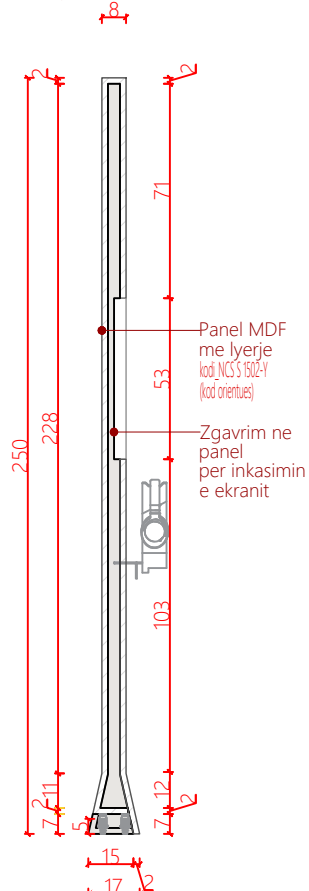

Projektoi



AADF

Porositës

Qendra e Vizitoreve Drilon-Tushemisht

Dega

Katalog mobilimi

07.01.2026

Shenime

Ngjyrat dhe kodet e paraqitura në këtë dokument janë orientuese dhe vlejné vetëm për ofertim. Përzgjedhja përfundimtare do të bëhet në fazën e zbatimit nga arkitekti përgjegjës, pas shqyrtimit të tre mostrave të nuancave të ndryshme për secilin kod, të marra në dispozicion nga kontraktori përkatës dhe të miratuara nga investitori.

Legjendë



Veriu

Shkalla 1:25

Fleta A3

Panel ekspozimi 2_Salle ekspozimi PE2 -SEF



A42

Numri i fletës



Shenime

Ngjyrat dhe kodet e paraqitura në këtë dokument janë orientuese dhe vlejné vetém për ofertim. Përzgjedhja përfundimtare do të bëhet në fazën e zbatimit nga arkitekti përgjegjës, pas shqyrtimit të tre mostrave të nuancave të ndryshme për secilin kod, të marra në dispozicion nga kontraktori përkatës dhe të miratuara nga investitori.

Kube ekspozimi 1_Salle ekspozimi Fauna Kodi: KE1 -SEF
sasia:4

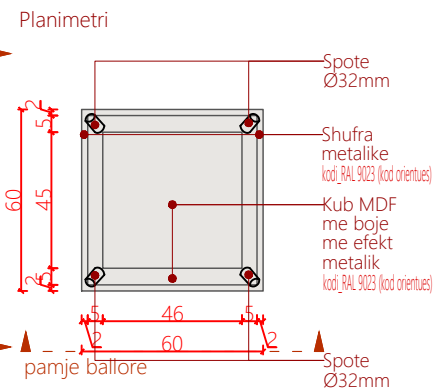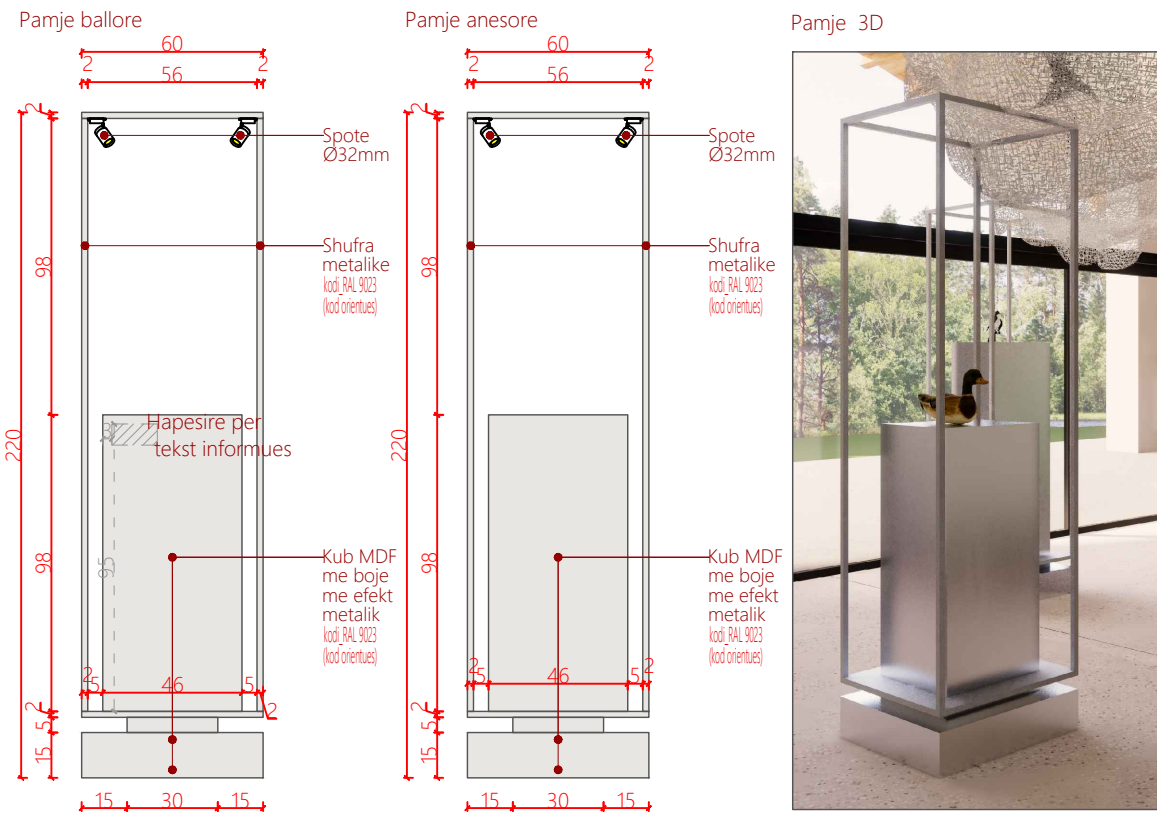

Kube ekspozimi 2_Salle ekspozimi Fauna Kodi: KE2 -SEF
sasia:2

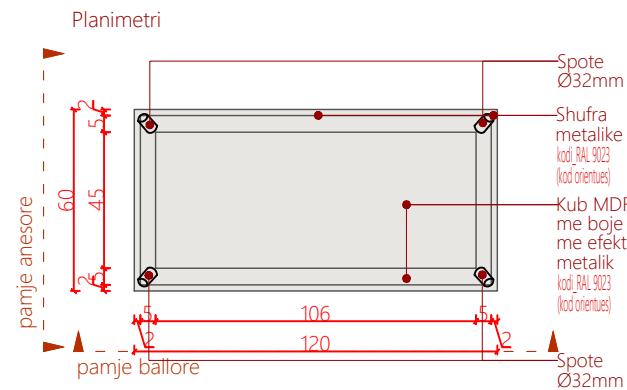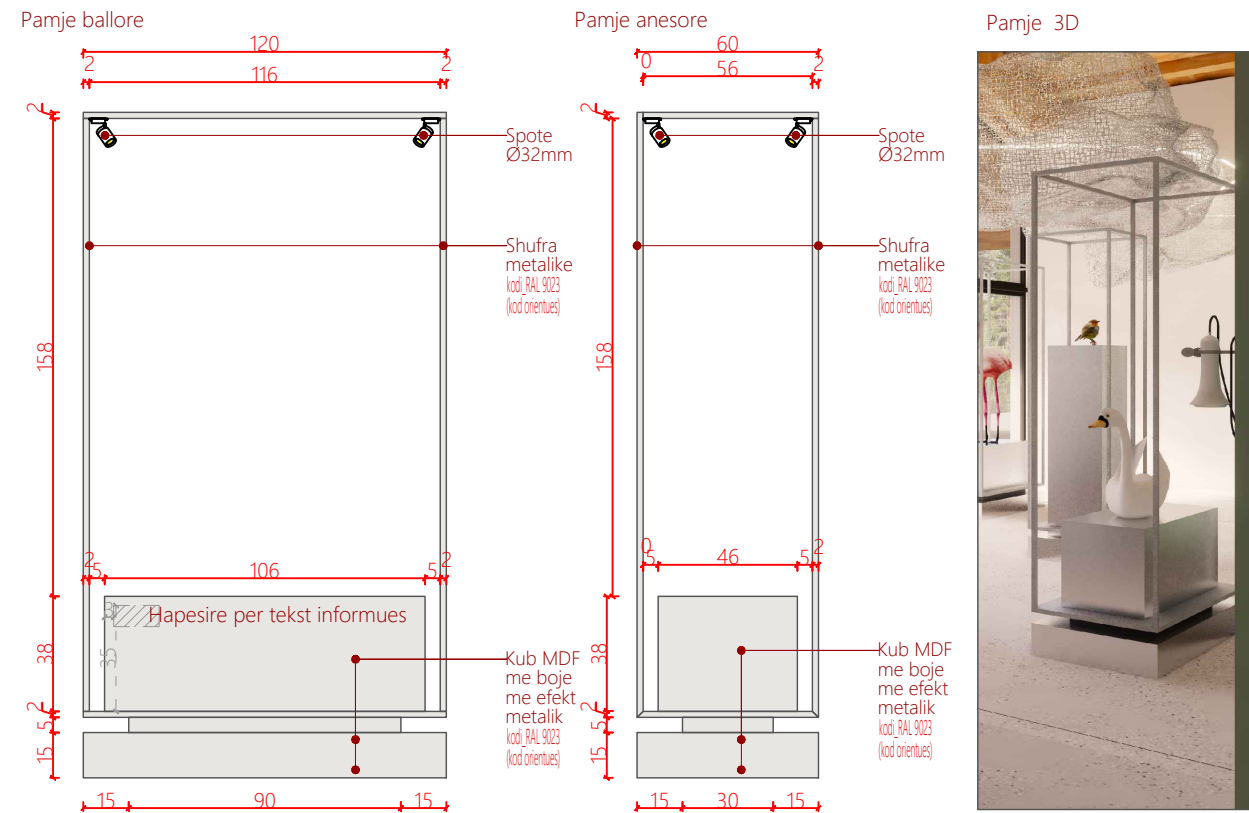

Legjendë



Veriu

Shkalla 1:25

Fleta A3

Kube ekspozimi 1/2_Salle
ekspozimi Fauna
KE1 / 2 - SEF

A43


Numri i fletës

Shenime


Ngjyrat dhe kodet e paraqitura në këtë dokument janë orientuese dhe vlejné vetém për ofertim. Përzgjedhja përfundimtare do të bëhet në fazën e zbatimit nga arkitekti përgjegjës, pas shqyrtimit të tre mostrave të nuancave të ndryshme për secilin kod, të marra në dispozicion nga kontraktori përkatës dhe të miratuara nga investitori.

Modul ekspozimi 1_Salle ekspozimi Entomologjia Kodi: ME1 -SEE sasia:1

Pamje ballore

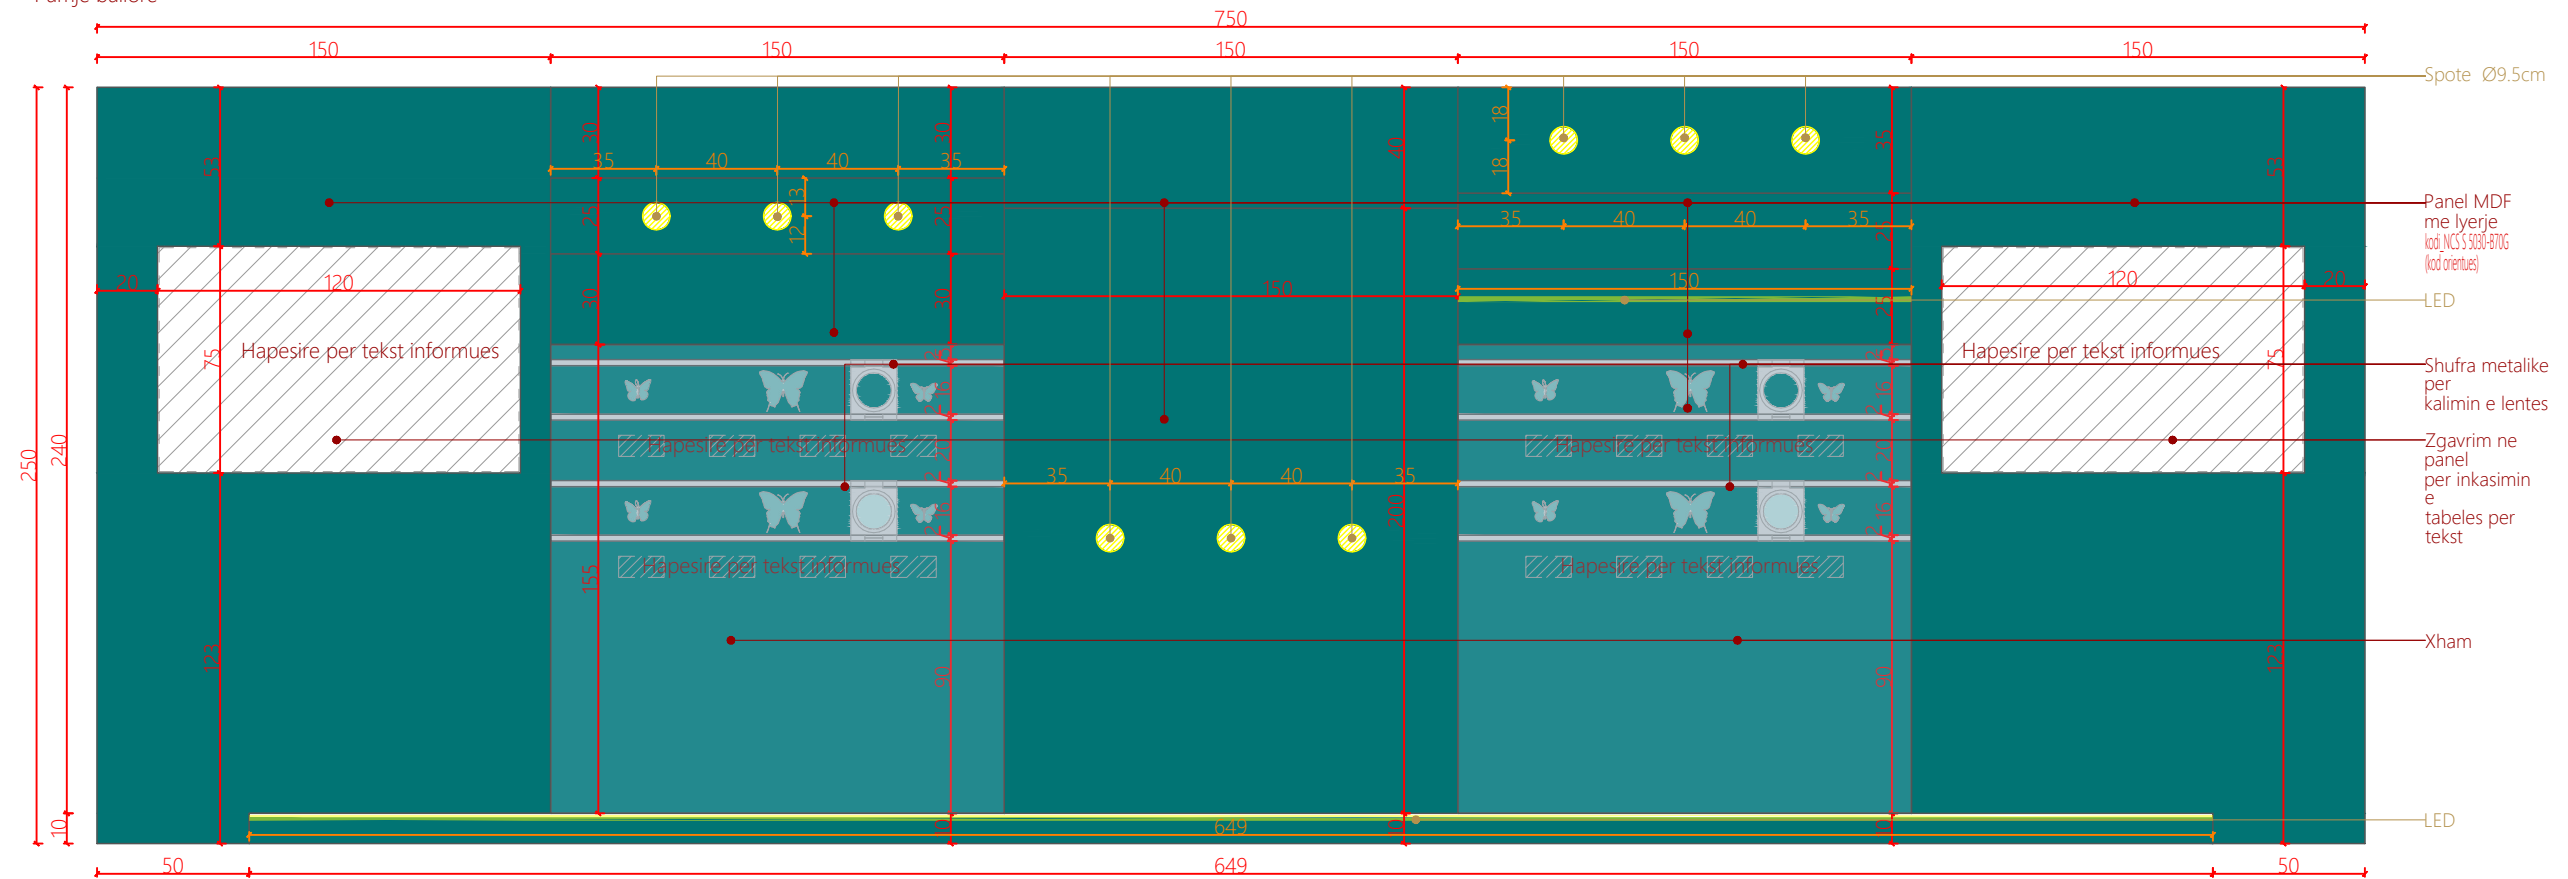

Planimetri

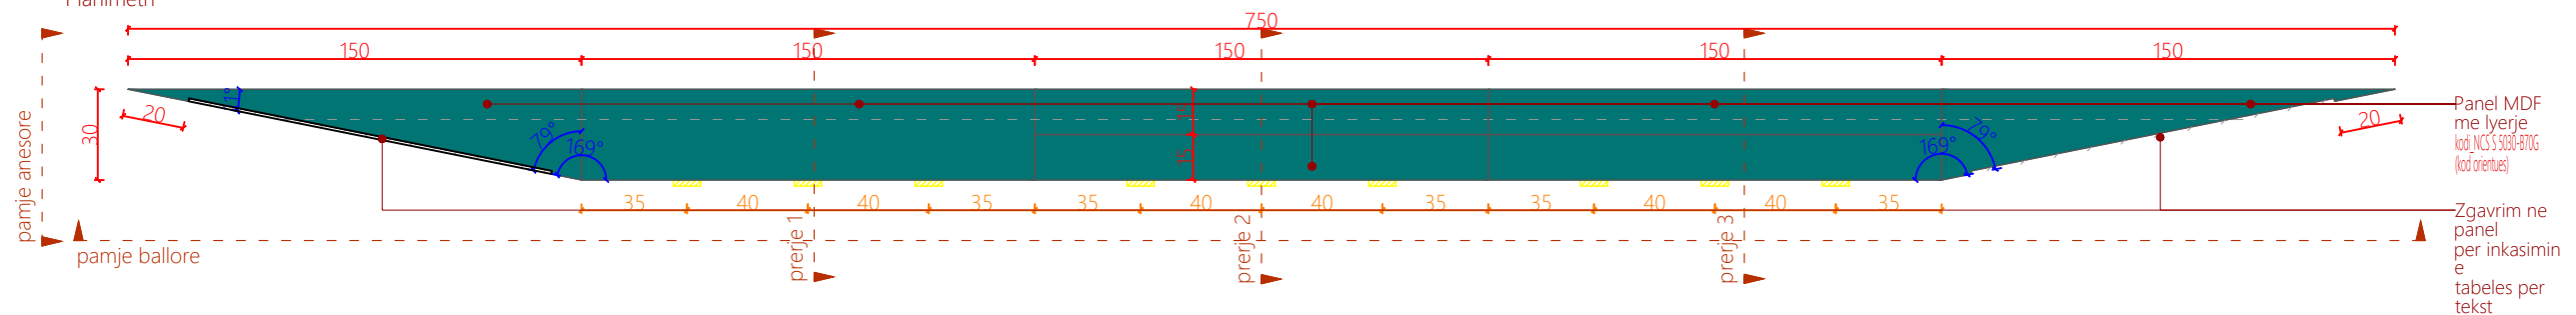

Legjendë



Veriu

Shkalla 1:25

Fleta A3


Modul ekspozimi 1_Salle ekspozimi Entomologjia ME1 -SEE

A44



Numri i fletës

Shenime

Ngjyrat dhe kodet e paraqitura në këtë dokument janë orientuese dhe vlejné vetém për ofertim. Përzgjedhja përfundimtare do të bëhet në fazën e zbatimit nga arkitekti përgjegjës, pas shqyrtimit të tre mostrave të nuancave të ndryshme për secilin kod, të marra në dispozicion nga kontraktori përkatës dhe të miratuara nga investitori.

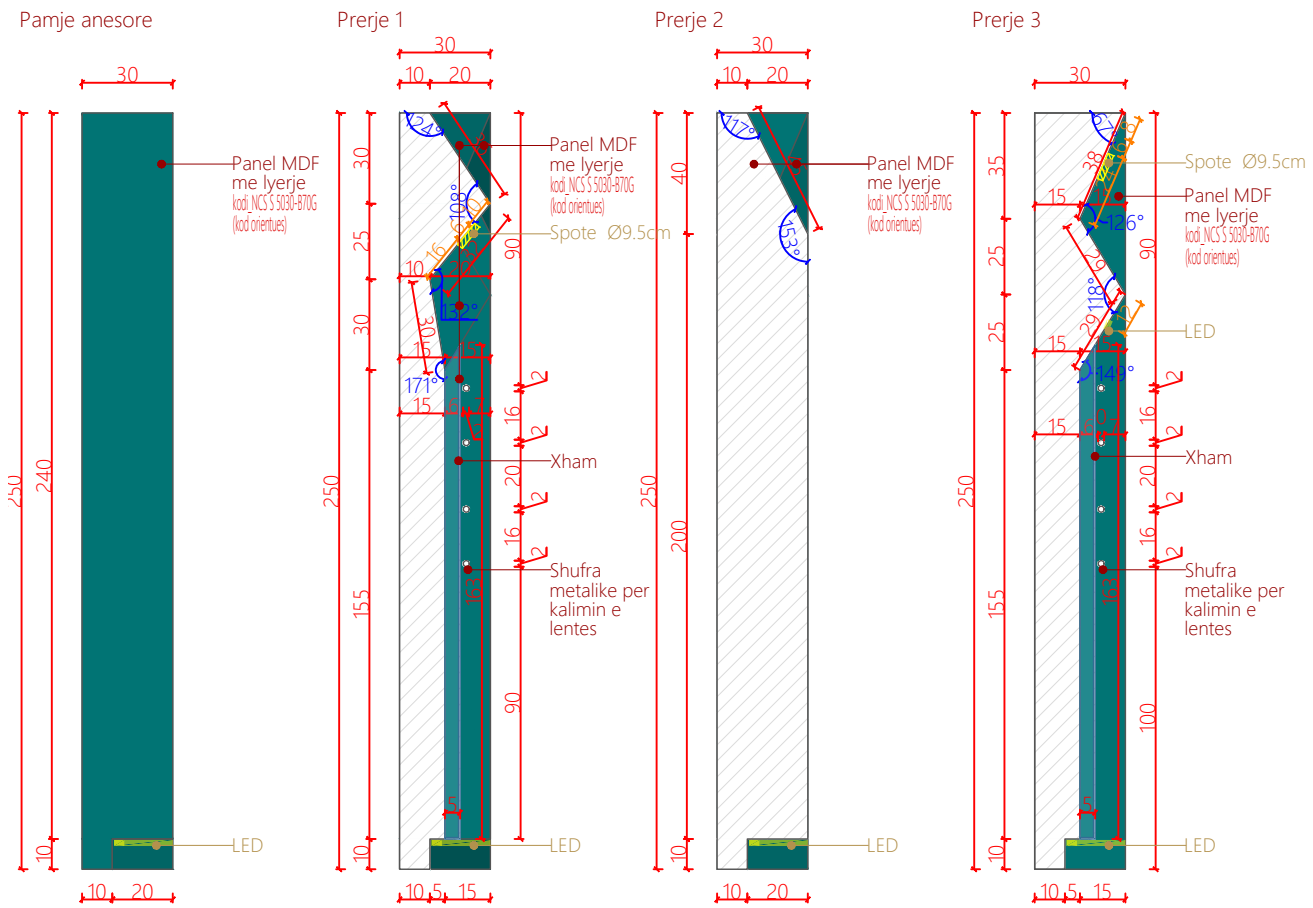

Pamje 3D

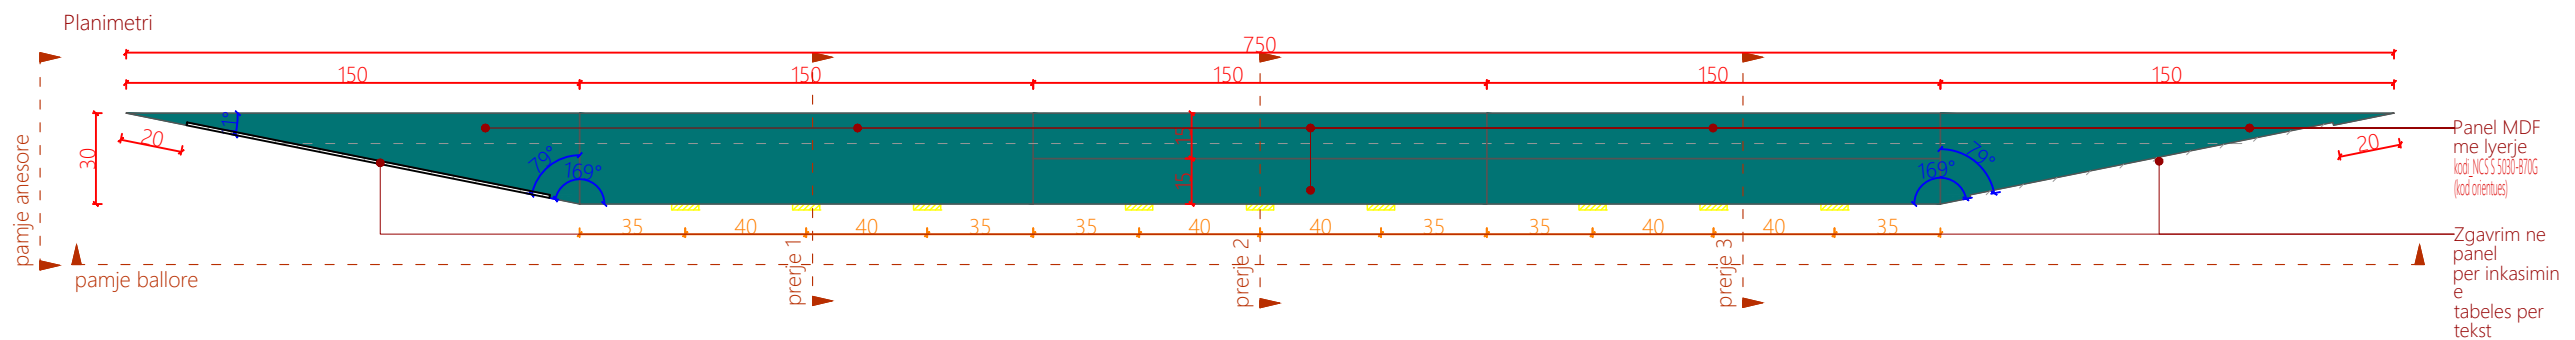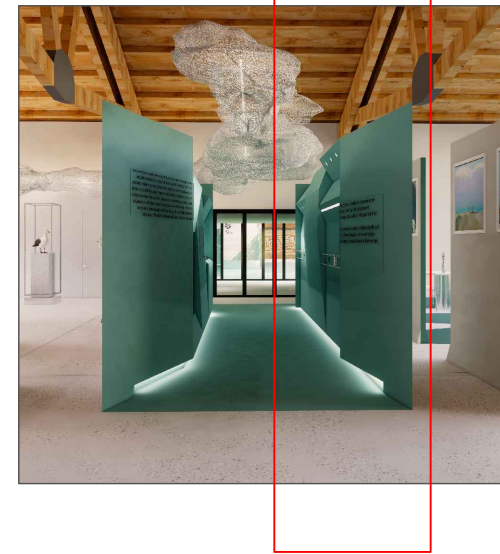

Legjendë



Veriu

Shkalla 1:25

Fleta A3

Modul ekspozimi 1_Salle ekspozimi Entomologjia ME1 -SEE

A45


Numri i fletës

Shenime

Ngjyrat dhe kodet e paraqitura në këtë dokument janë orientuese dhe vlejné vetém për ofertim. Përzgjedhja përfundimtare do të bëhet në fazën e zbatimit nga arkitekti përgjegjës, pas shqyrtimit të tre mostrave të nuancave të ndryshme për secilin kod, të marra në dispozicion nga kontraktori përkatës dhe të miratuara nga investitori.


Modul ekspozimi 2_Salle ekspozimi Entomologjia sasia:1 Kodi: ME2 -SEE

Pamje ballore

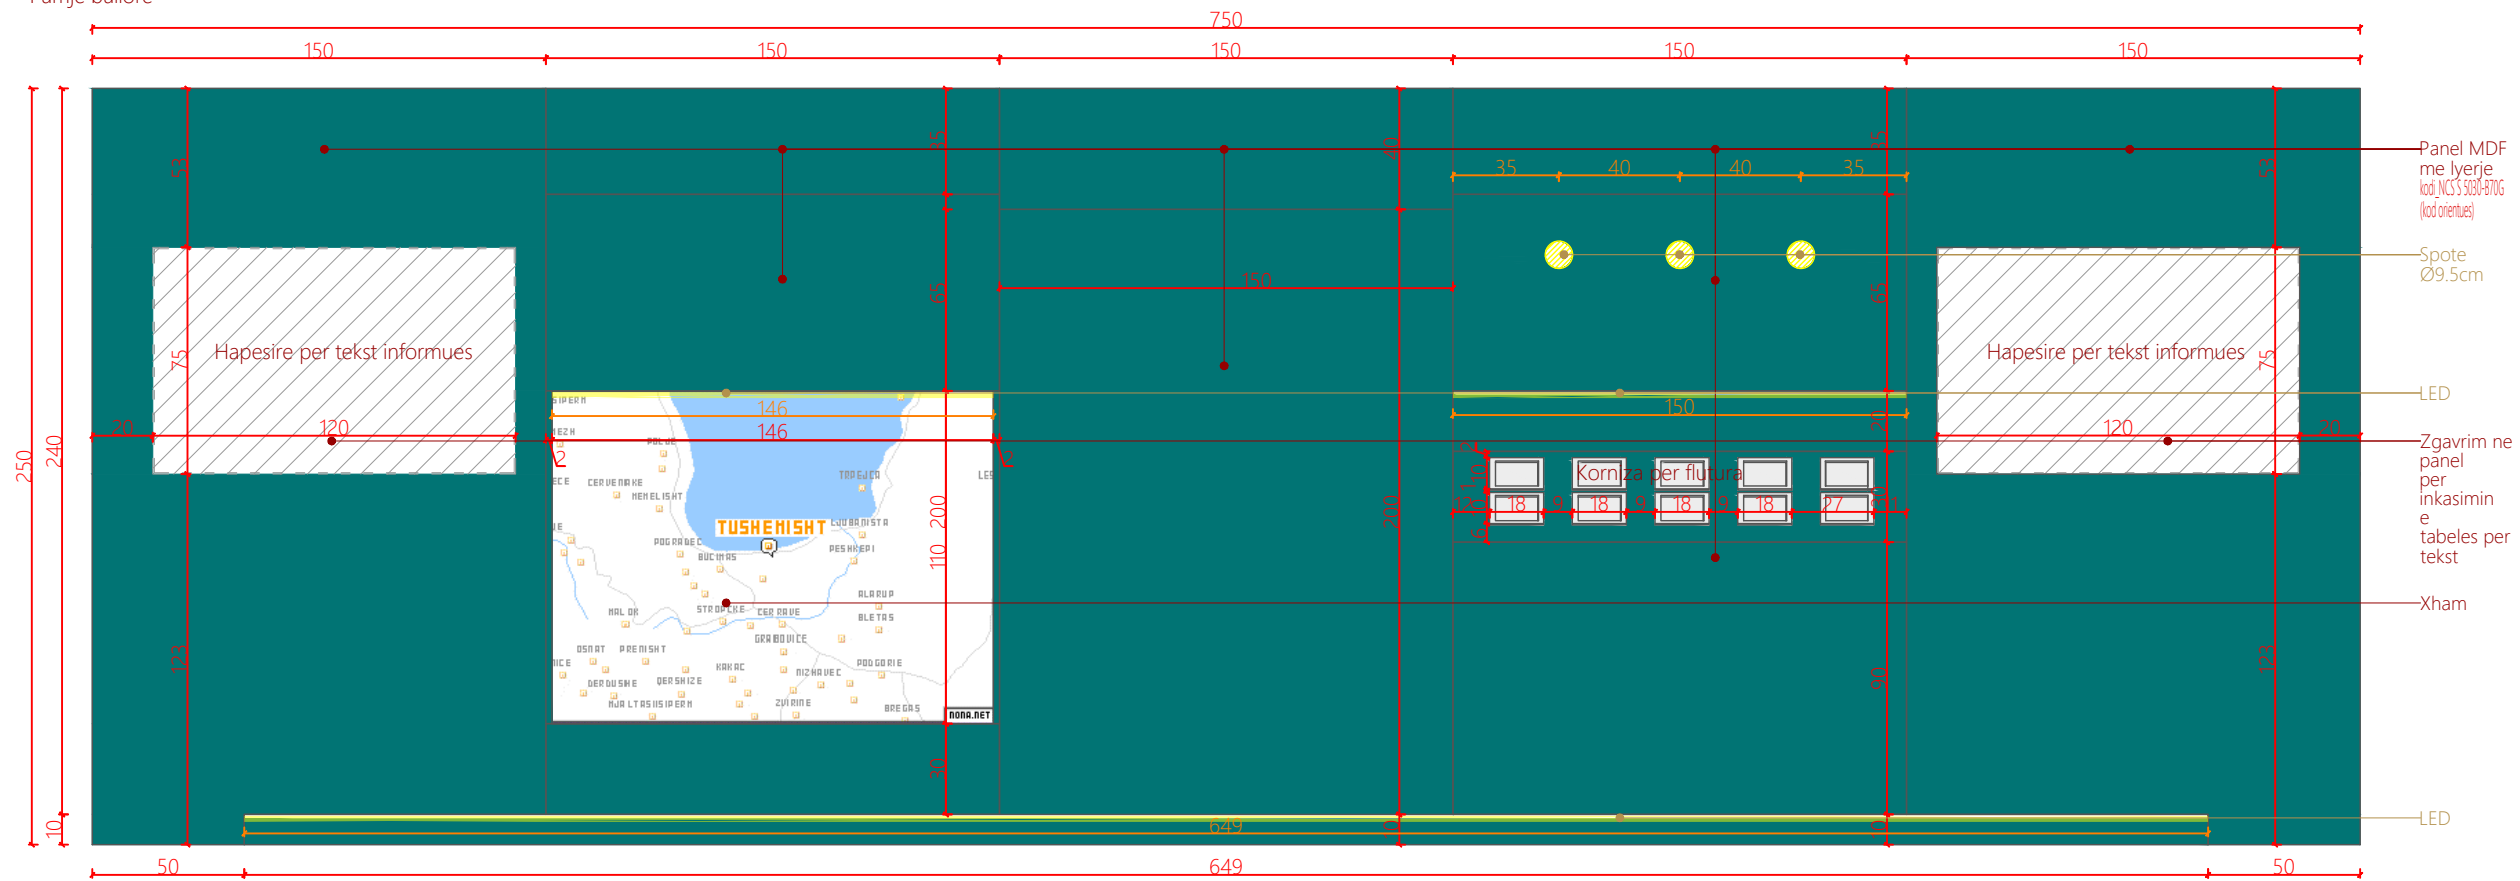

- Panel MDF me lyerje kod_NCS'S 5033-870G (kod orientues)
- Spote Ø9.5cm
- LED
- Zgavrim ne panel per inkasimin e tabelave per tekst
- Xham
- LED

Planimetri

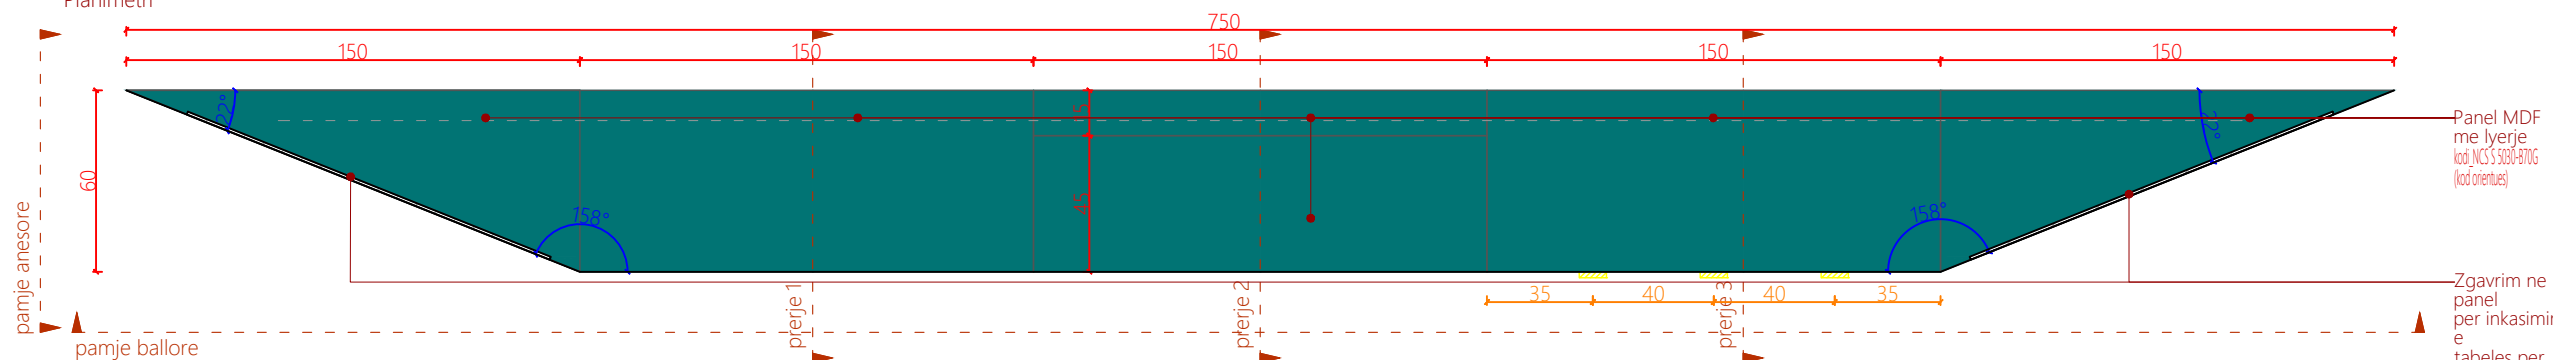

- Panel MDF me lyerje kod_NCS'S 5033-870G (kod orientues)
- Zgavrim ne panel per inkasimin e tabelave per tekst

Legjendë



Veriu

Shkalla 1:25

Fleta A3

Modul ekspozimi 2_Salle ekspozimi Entomologjia ME2 -SEE

A46

Numri i fletës

Modul ekspozimi 2_Salle ekspozimi Entomologjia sasia:1 Kodi: ME2 -SEE



Projektoi



AADF

Porositës

Qendra e Vizitoreve Drilon-Tushemisht




Dega

Katalog mobilimi

07.01.2026

Shenime

Ngjyrat dhe kodet e paraqitura në këtë dokument janë orientuese dhe vlejné vetém për ofertim. Përzgjedhja përfundimtare do të bëhet në fazën e zbatimit nga arkitekti përgjegjës, pas shqyrtimit të tre mostrave të nuancave të ndryshme për secilin kod, të marra në dispozicion nga kontraktori përkatës dhe të miratuara nga investitori.

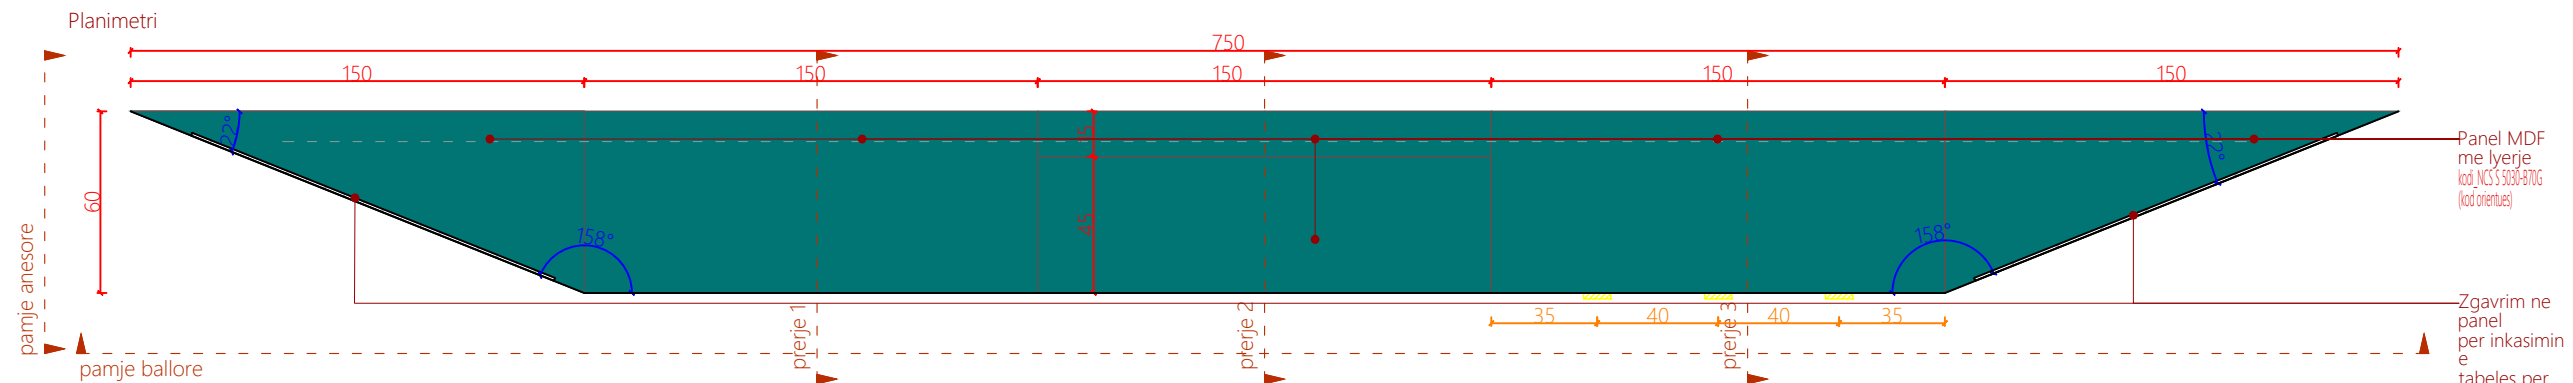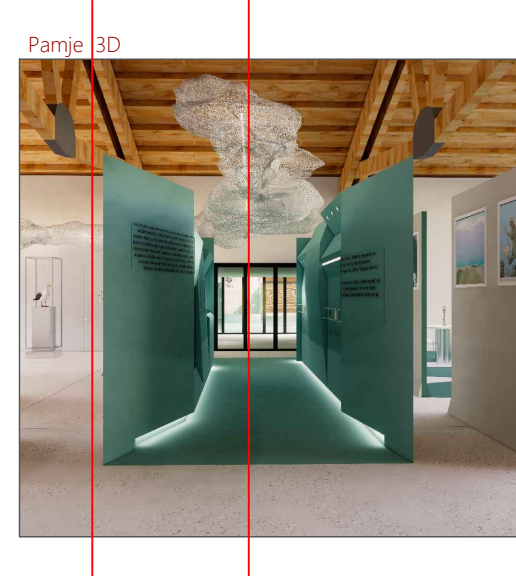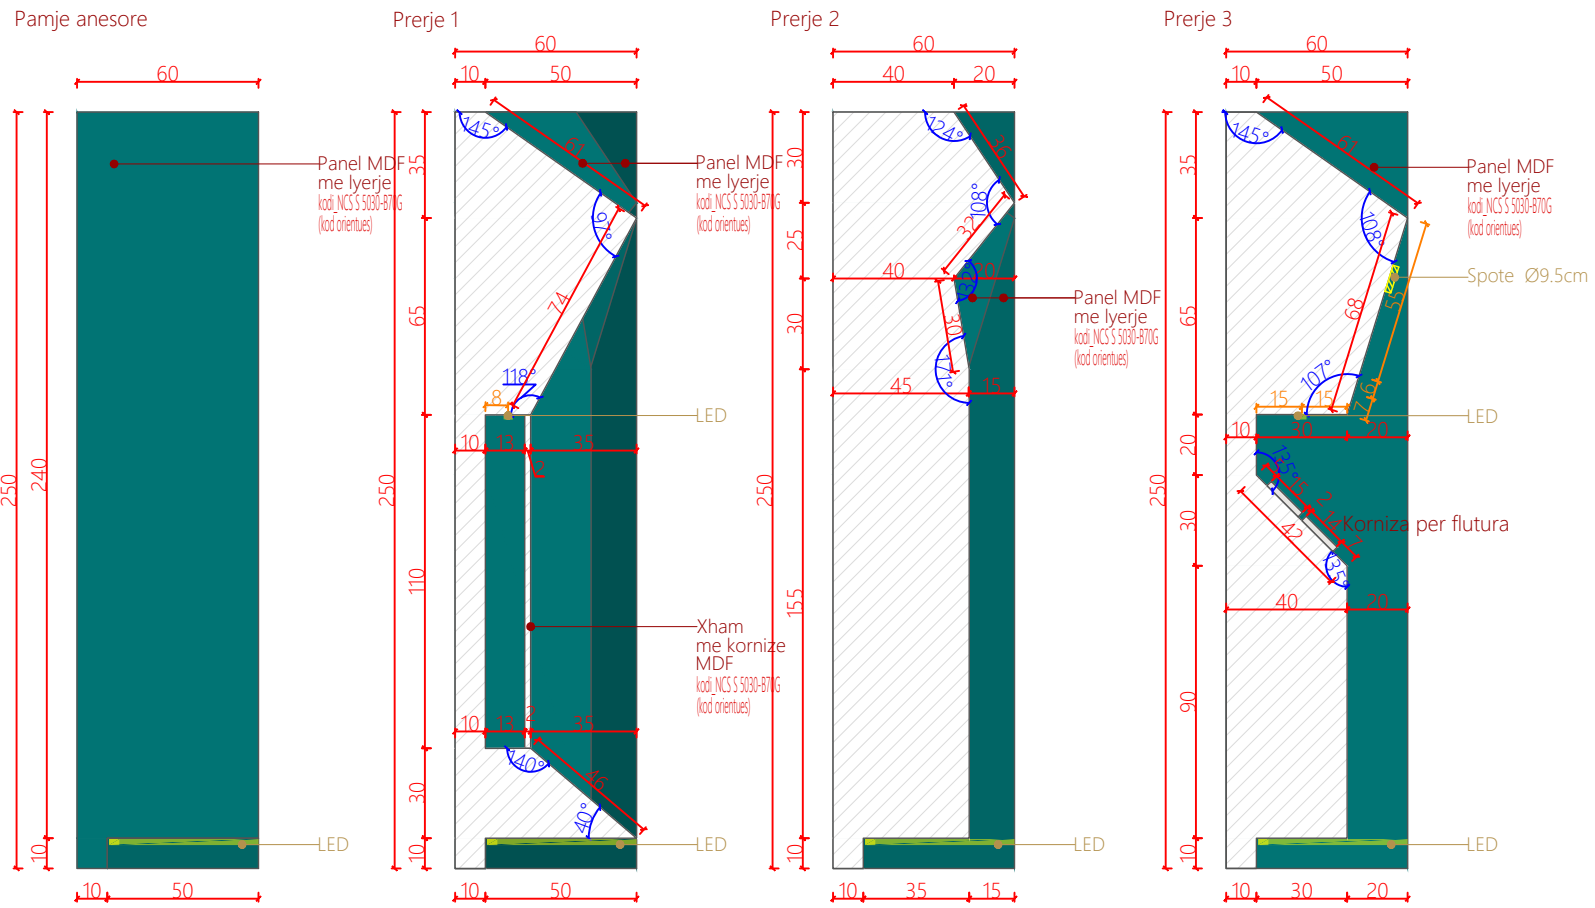

Legjendë



Veriu

Shkalla 1:25

Fleta A3

Modul ekspozimi 2_Salle ekspozimi Entomologjia ME2 -SEE

A47

Numri i fletës

Modul ekspozimi 1_Salle ekspozimi Flora
 sasia:1 Kodi: ME1 -SEF




Porositës
**Qendra e Vizitoreve
 Drilon-Tushemisht**

Dega
Katalog mobilimi



07.01.2026

Shenime
 Ngjyrat dhe kodet e paraqitura në këtë dokument janë orientuese dhe vlejné vetém për ofertim. Përzgjedhja përfundimtare do të bëhet në fazën e zbatimit nga arkitekti përgjegjës, pas shqyrtimit të tre mostrave të nuancave të ndryshme për secilin kod, të marra në dispozicion nga kontraktori përkatës dhe të miratuara nga investitori.

Pamje ballore

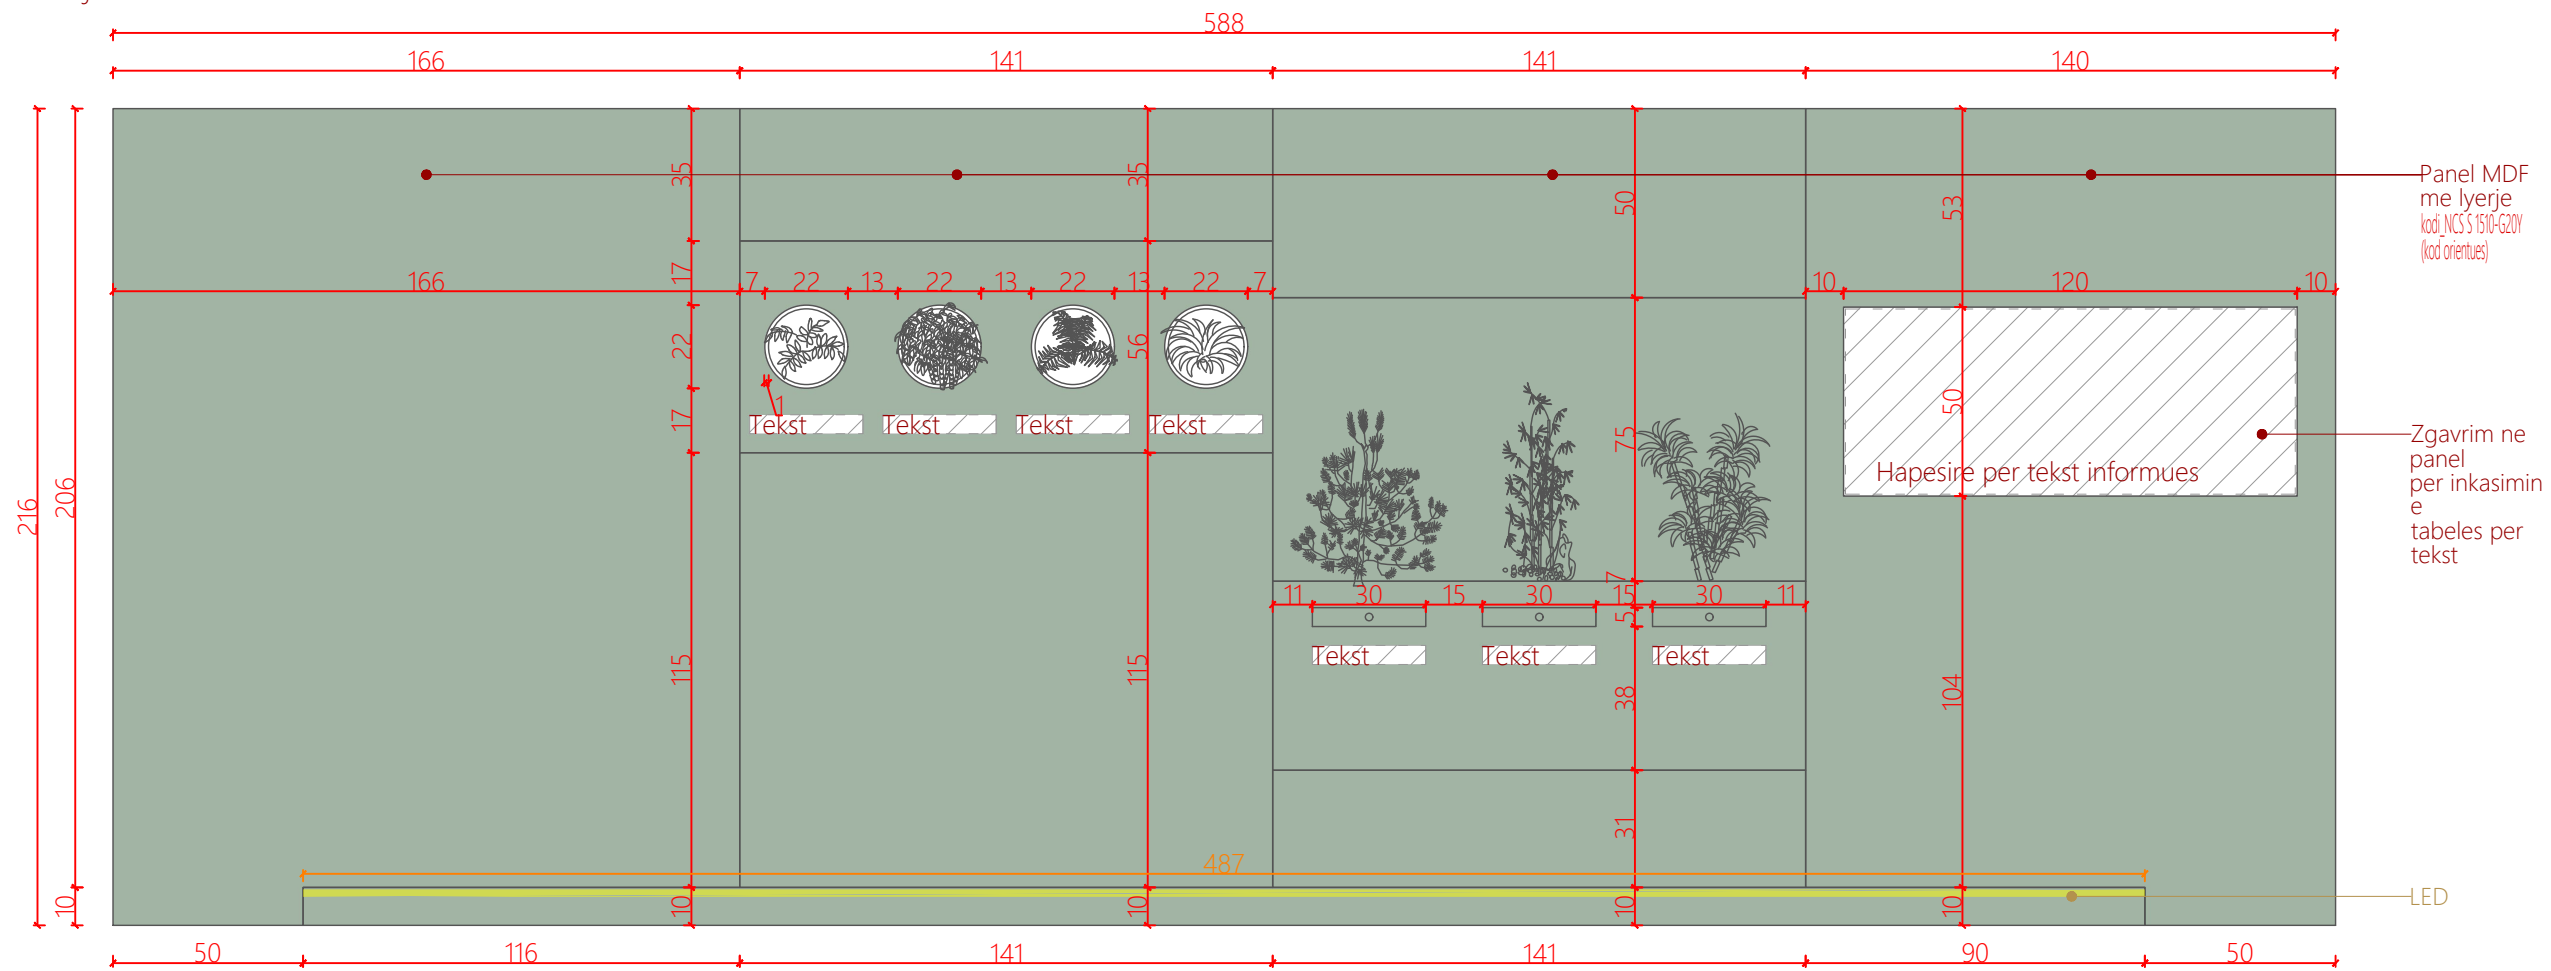

Planimetri

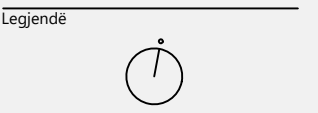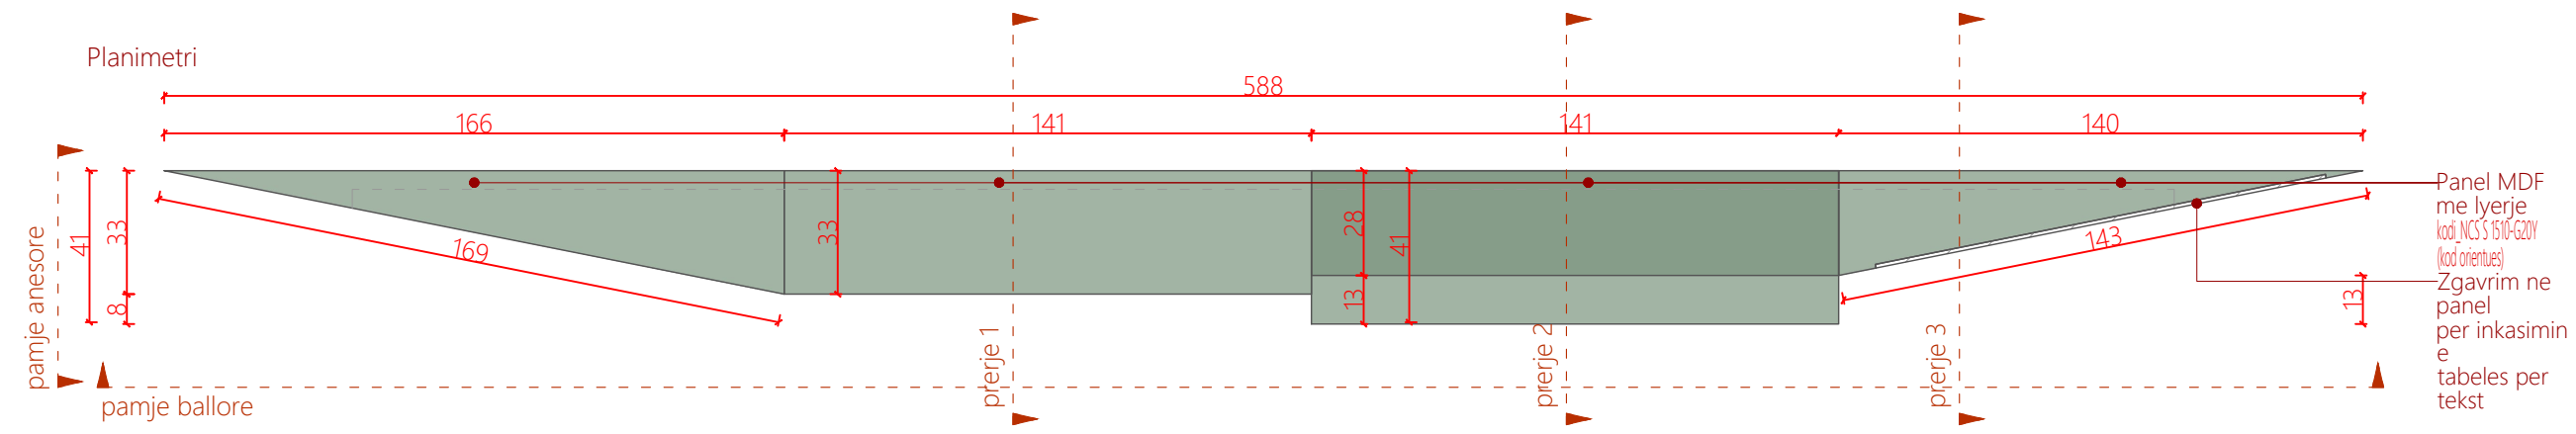


Veriu
 Shkalla 1:20
 Fleta A3

Modul ekspozimi 1_Salle
 ekspozimi Flora
 ME1 -SEF
A48
 Numri i fletës

Shenime

Ngjyrat dhe kodet e paraqitura në këtë dokument janë orientuese dhe vlejné vetém për ofertim. Përzgjedhja përfundimtare do të bëhet në fazën e zbatimit nga arkitekti përgjegjës, pas shqyrtimit të tre mostrave të nuancave të ndryshme për secilin kod, të marra në dispozicion nga kontraktori përkatës dhe të miratuara nga investitori.

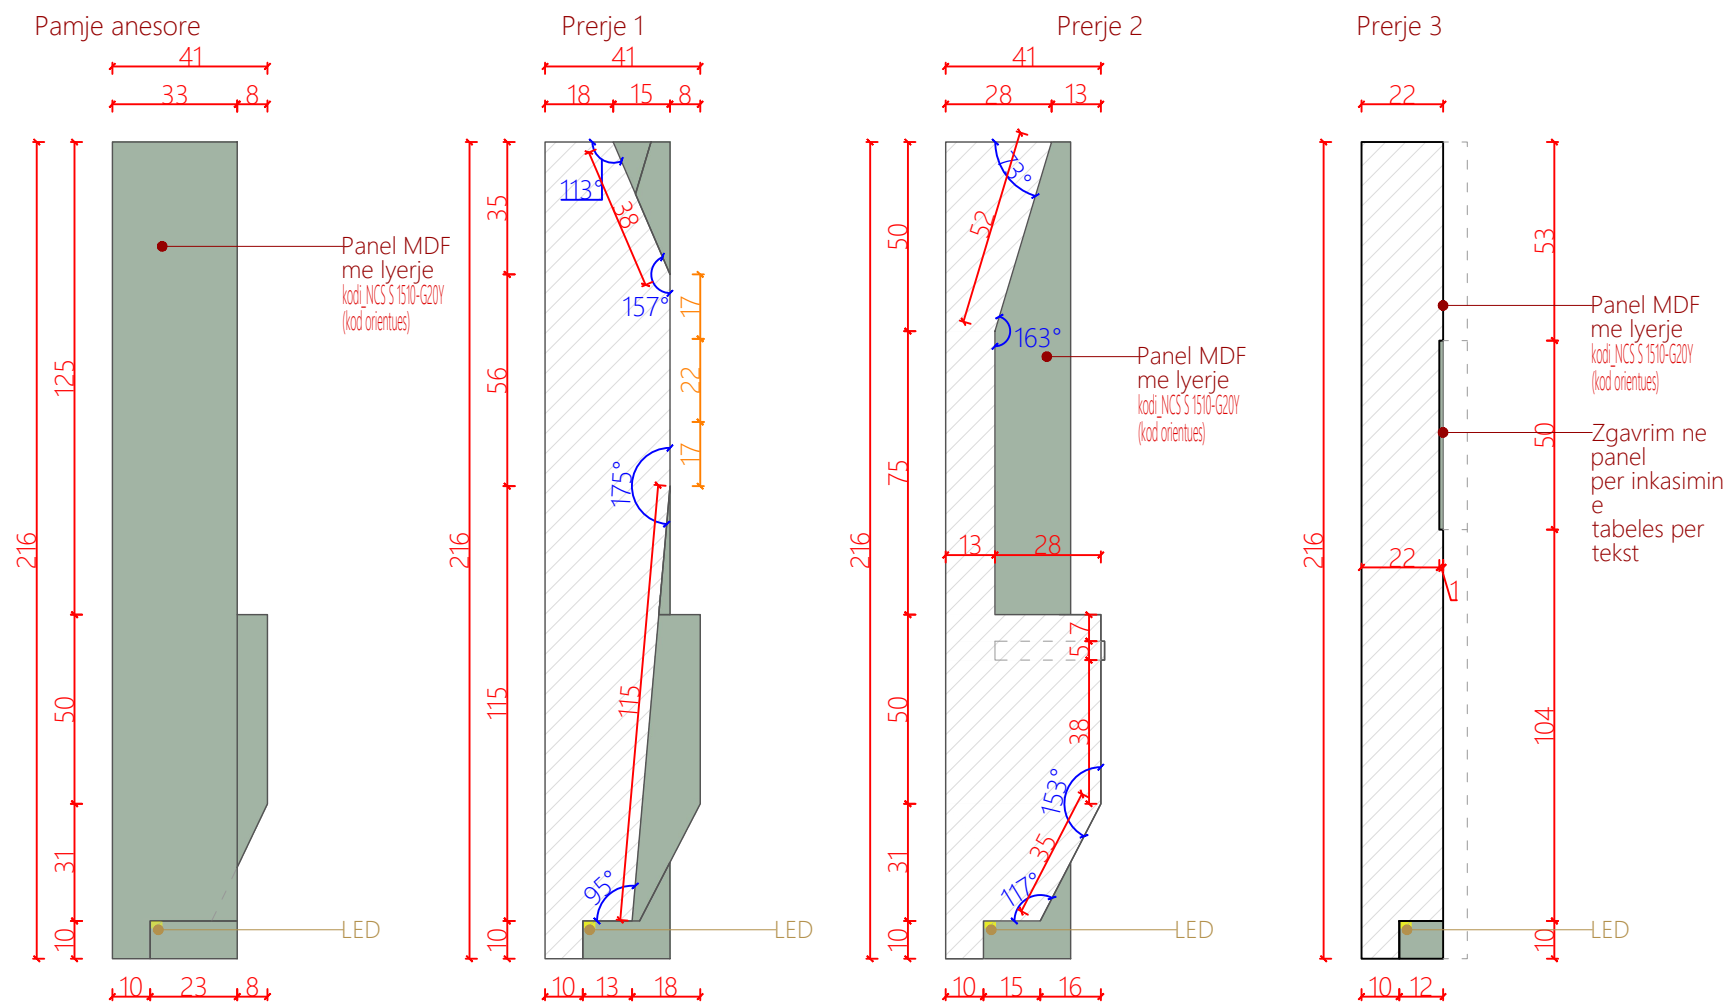

Pamje 3D



Legjendë



Veriu

Shkalla 1:20

Fleta A3

Modul ekspozimi 1_Salle
ekspozimi Flora
ME1 -SEF




A49

Numri i fletës


Shenime

Ngjyrat dhe kodet e paraqitura në këtë dokument janë orientuese dhe vlejné vetém për ofertim. Përzgjedhja përfundimtare do të bëhet në fazën e zbatimit nga arkitekti përgjegjës, pas shqyrtimit të tre mostrave të nuancave të ndryshme për secilin kod, të marra në dispozicion nga kontraktori përkatës dhe të miratuara nga investitori.

Modul ekspozimi 2_Salle ekspozimi Flora Kodi: ME2 -SEF sasia:1

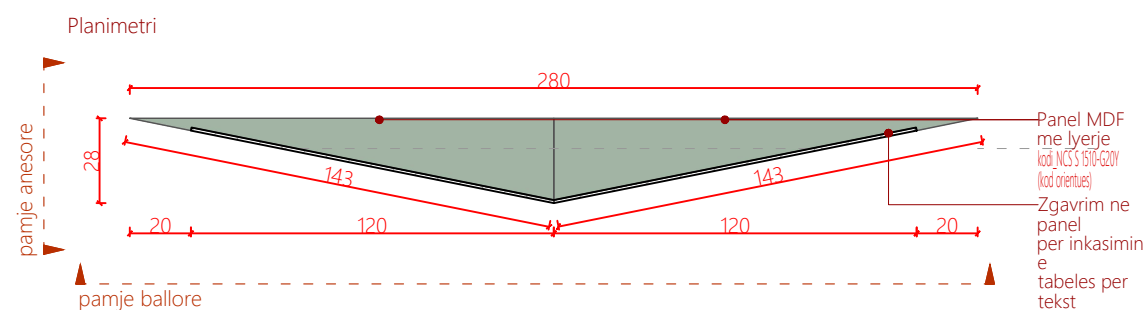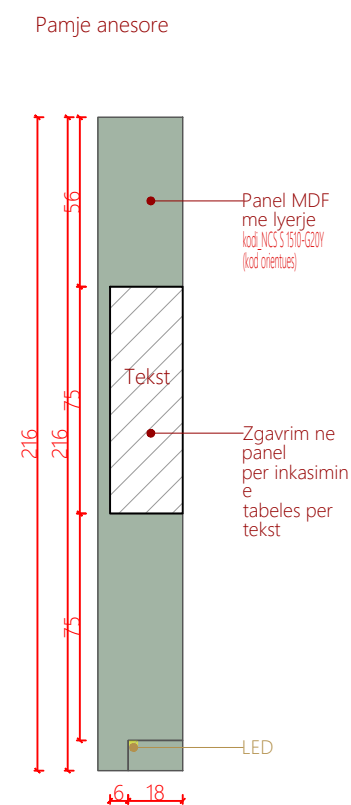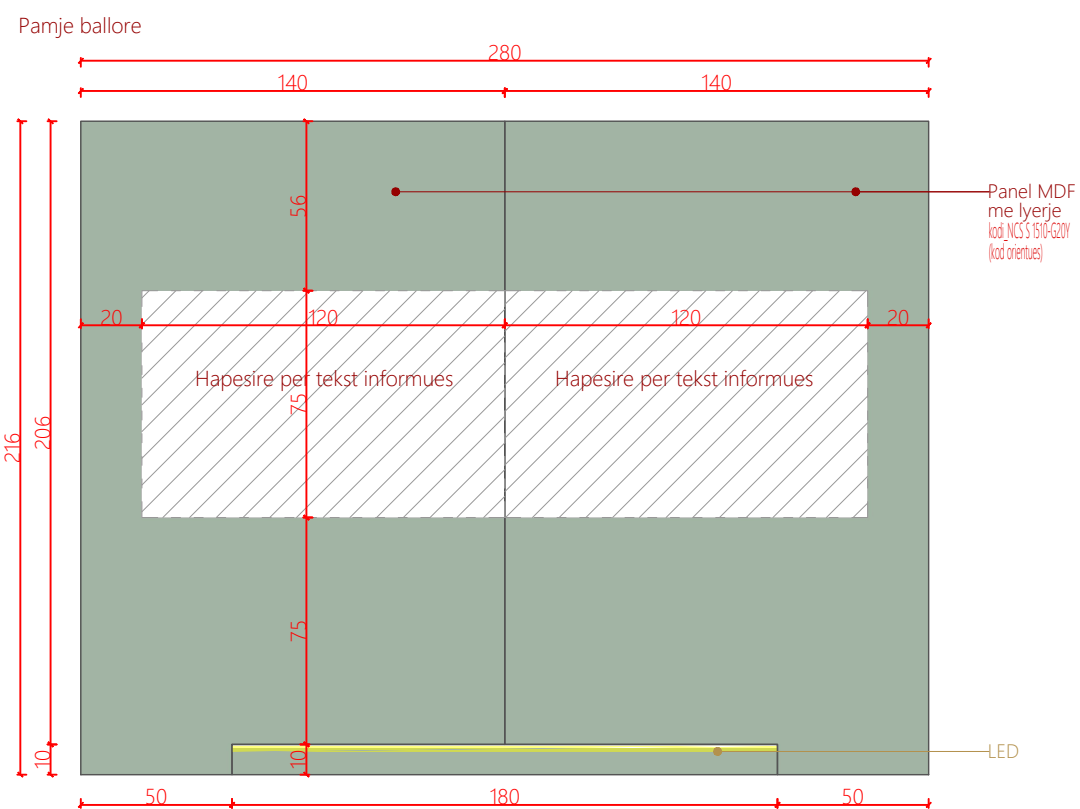

Pamje 3D

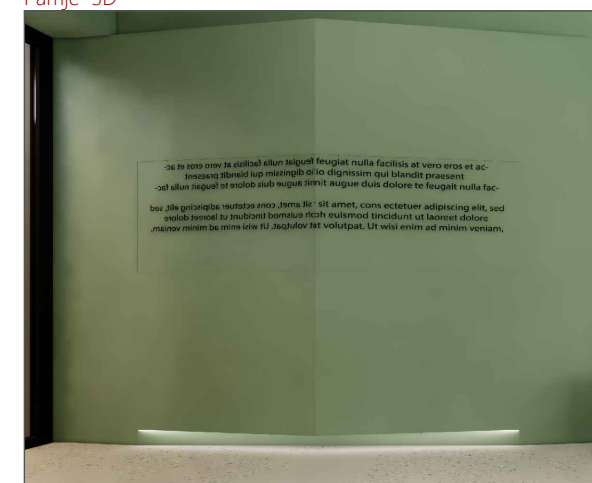

Legjendë



Veriu

Shkalla 1:25

Fleta A3



Modul ekspozimi 2_Salle ekspozimi Flora ME2 -SEF

A50

Numri i fletës

Shenime

Ngjyrat dhe kodet e paraqitura në këtë dokument janë orientuese dhe vlejné vetëm për ofertim. Përzgjedhja përfundimtare do të bëhet në fazën e zbatimit nga arkitekti përgjegjës, pas shqyrtimit të tre mostrave të nuancave të ndryshme për secilin kod, të marra në dispozicion nga kontraktori përkatës dhe të miratuara nga investitori.

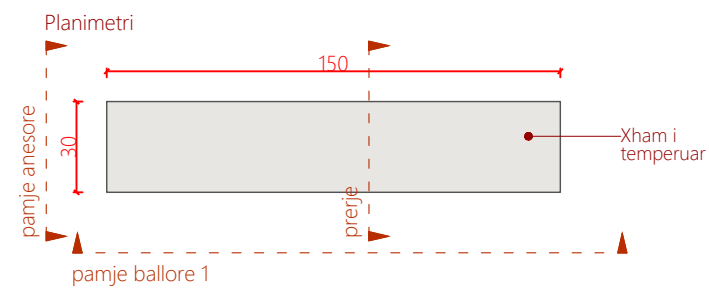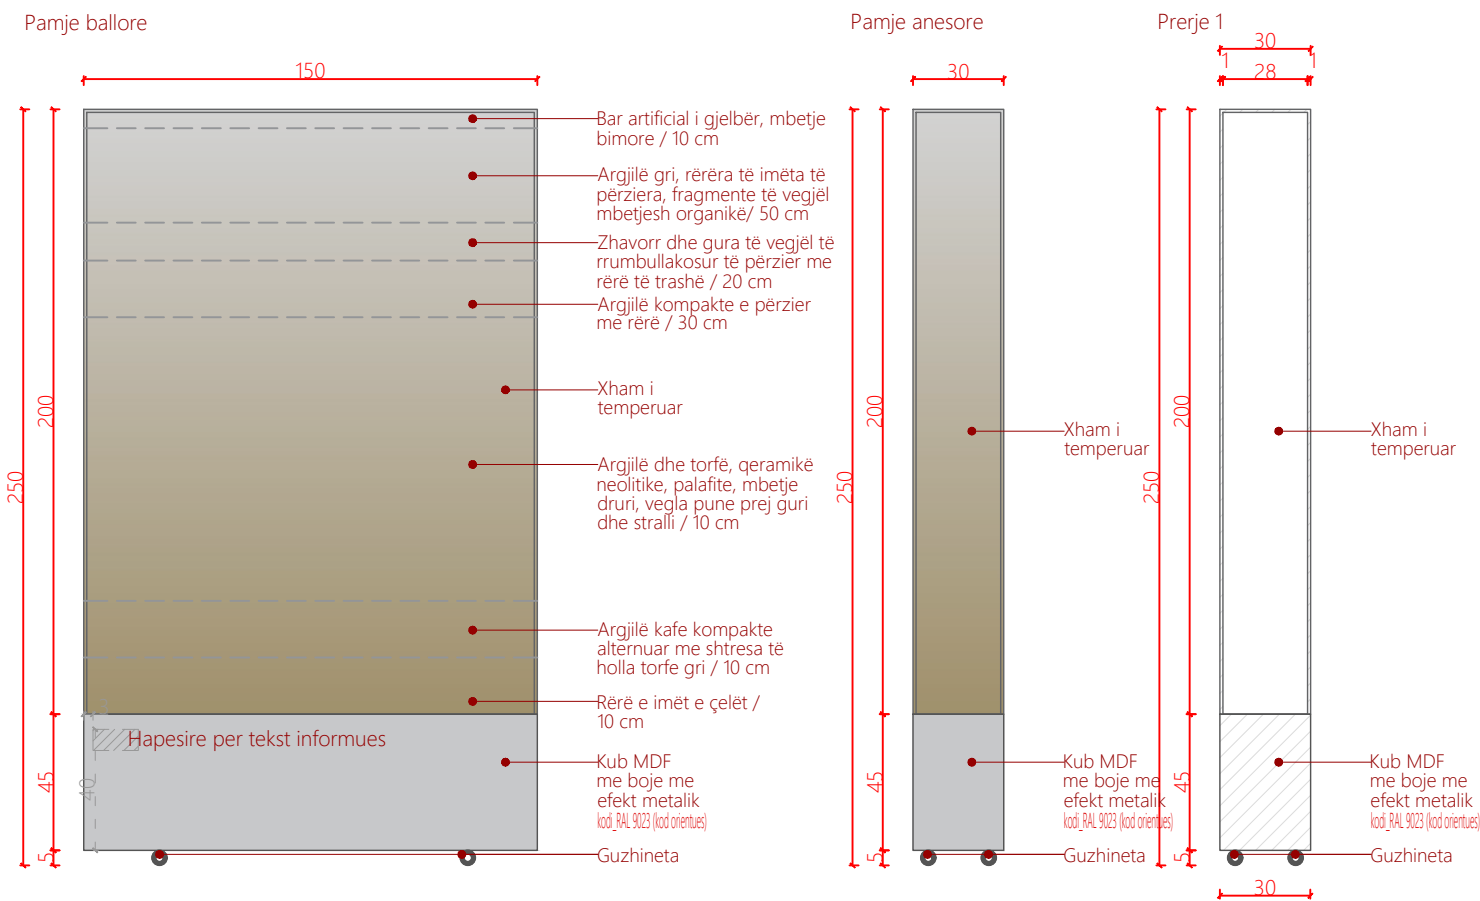

Pamje 3D



Te merret parasysh qe materiali dhe parametrat mbajtes te seciles mobilje "Panel Arkeologjik", do te jete i ndryshem ne baze te elementeve qe parashikohet te mbaje secila mobilje.

Legjendë



Veriu

Shkalla 1:25

Fleta A3


Panel Arkeologjik 1_Salle ekspozimi Arkeologji PA1 -SEA

A51


Numri i fletës

Panel Arkeologjik 2_Salle ekspozimi Arkeologji Kodi: PA2 -SEA
 sasia:1


Pamje ballore

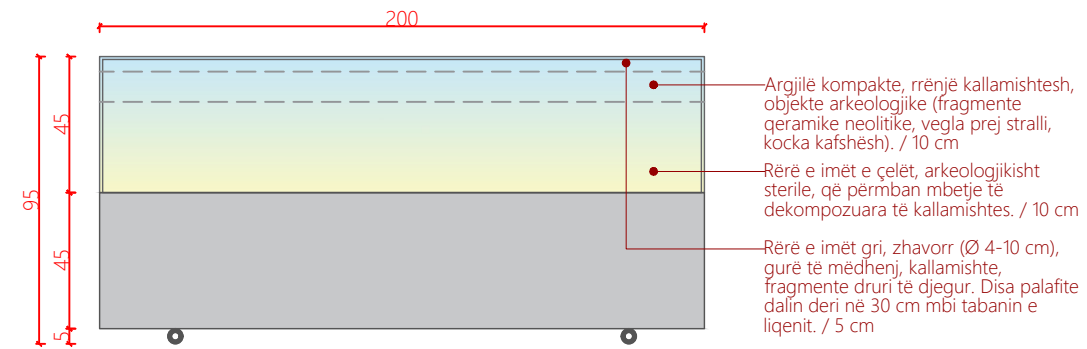



Pamje anesore

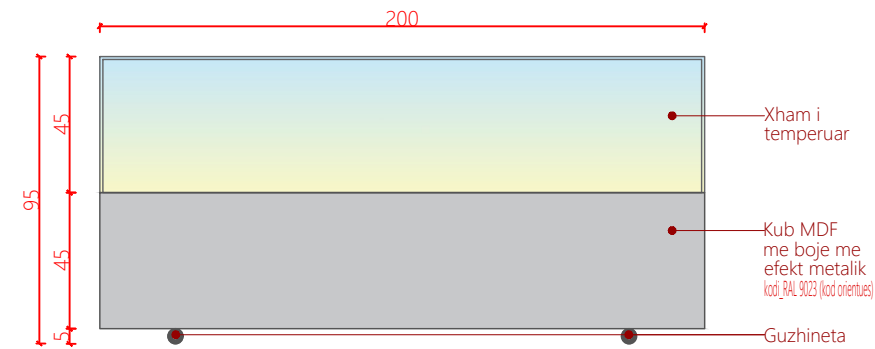

Planimetri

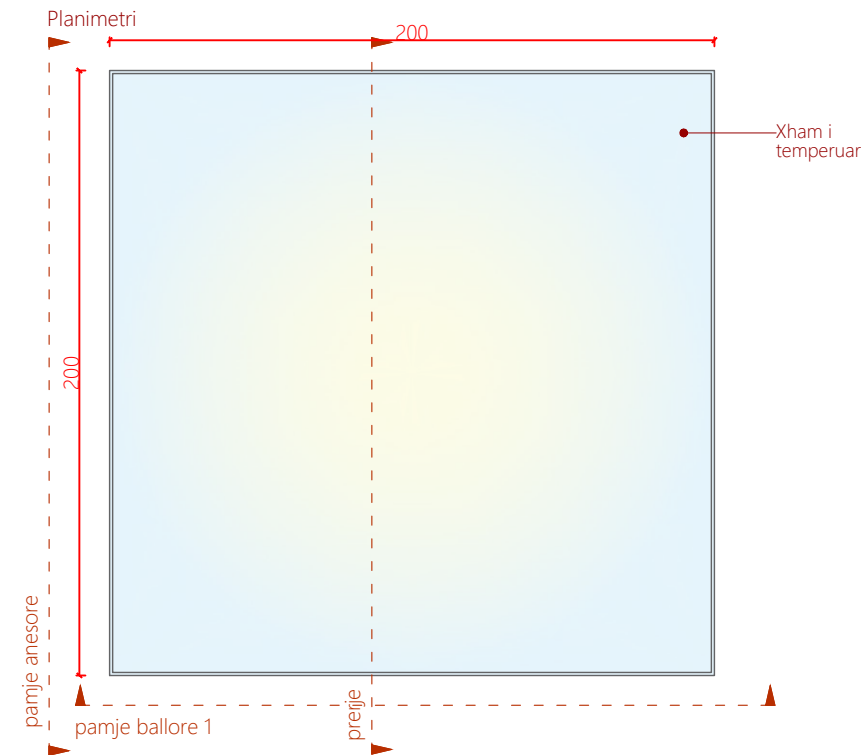

Prerje 1

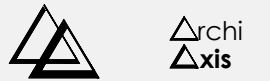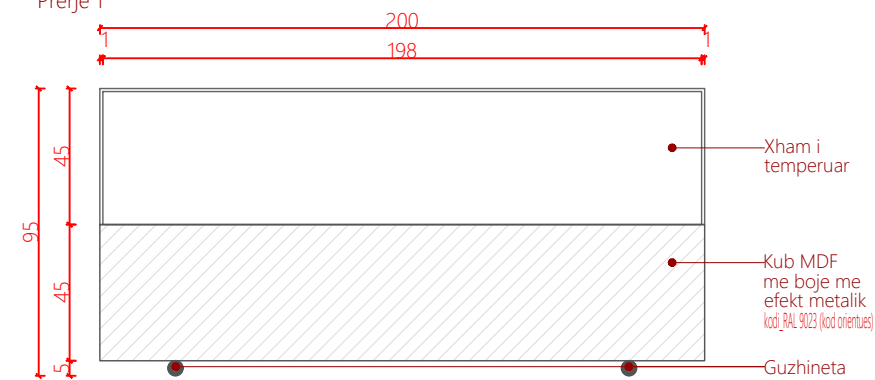

Projektoi



AADF

Porositës

Qendra e Vizitoreve
 Drilon-Tushemisht

Dega

Katalog mobilimi

07.01.2026

Shenime

Ngjyrat dhe kodet e paraqitura në këtë dokument janë orientuese dhe vlejné vetëm për ofertim. Përzgjedhja përfundimtare do të bëhet në fazën e zbatimit nga arkitekti përgjegjës, pas shqyrtimit të tre mostrave të nuancave të ndryshme për secilin kod, të marra në dispozicion nga kontraktori përkatës dhe të miratuara nga investitori.

Legjendë



Veriu

Shkalla 1:25


Fleta A3

Panel Arkeologjik 2_Salle
 ekspozimi Arkeologji
 PA2 -SEA



A52

Numri i fletës

Panel Ekspozimi 1_Salle ekspozimi Arkeologji Kodi: PE1 -SEA sasia:4

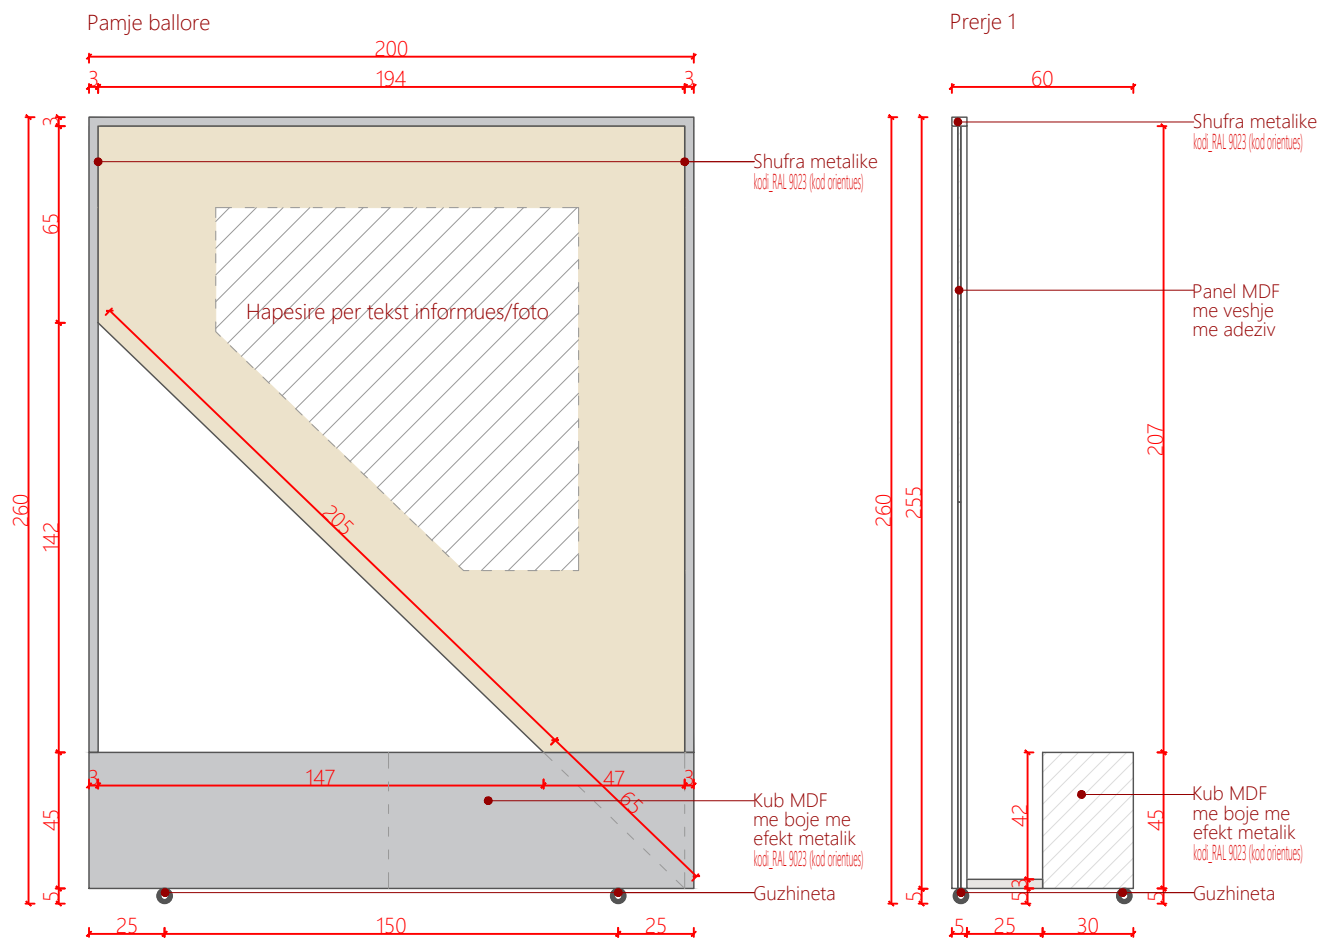

Pamje 3D

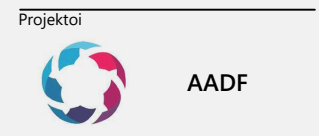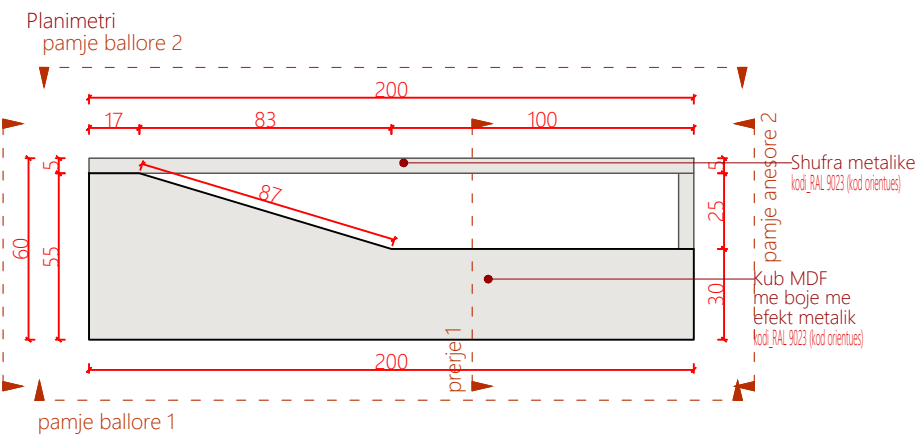


Porositës
Qendra e Vizitoreve Drilon-Tushemisht

Dega
Katalog mobilimi

07.01.2026



Shenime
 Ngjyrat dhe kodet e paraqitura në këtë dokument janë orientuese dhe vlejné vetëm për ofertim. Përzgjedhja përfundimtare do të bëhet në fazën e zbatimit nga arkitekti përgjegjës, pas shqyrtimit të tre mostrave të nuancave të ndryshme për secilin kod, të marra në dispozicion nga kontraktori përkatës dhe të miratuara nga investitori.

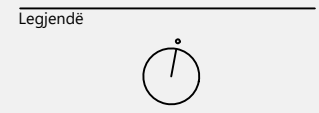

Veriu
 Shkalla 1:25
 Fleta A3

Panel Ekspozimi 2_Salle ekspozimi Arkeologji PE1 -SEA
A53
 Numri i fletës

Panel Ekspozimi 1_Salle ekspozimi Arkeologji Kodi: PE1 -SEA
 sasia:4

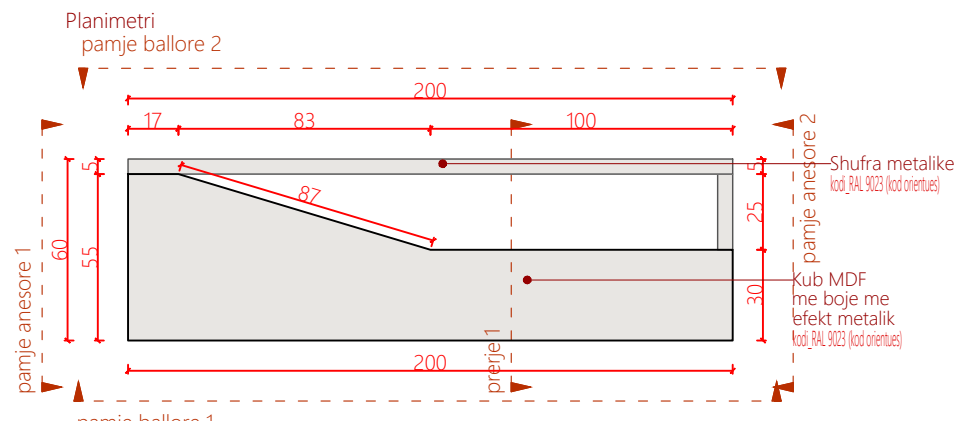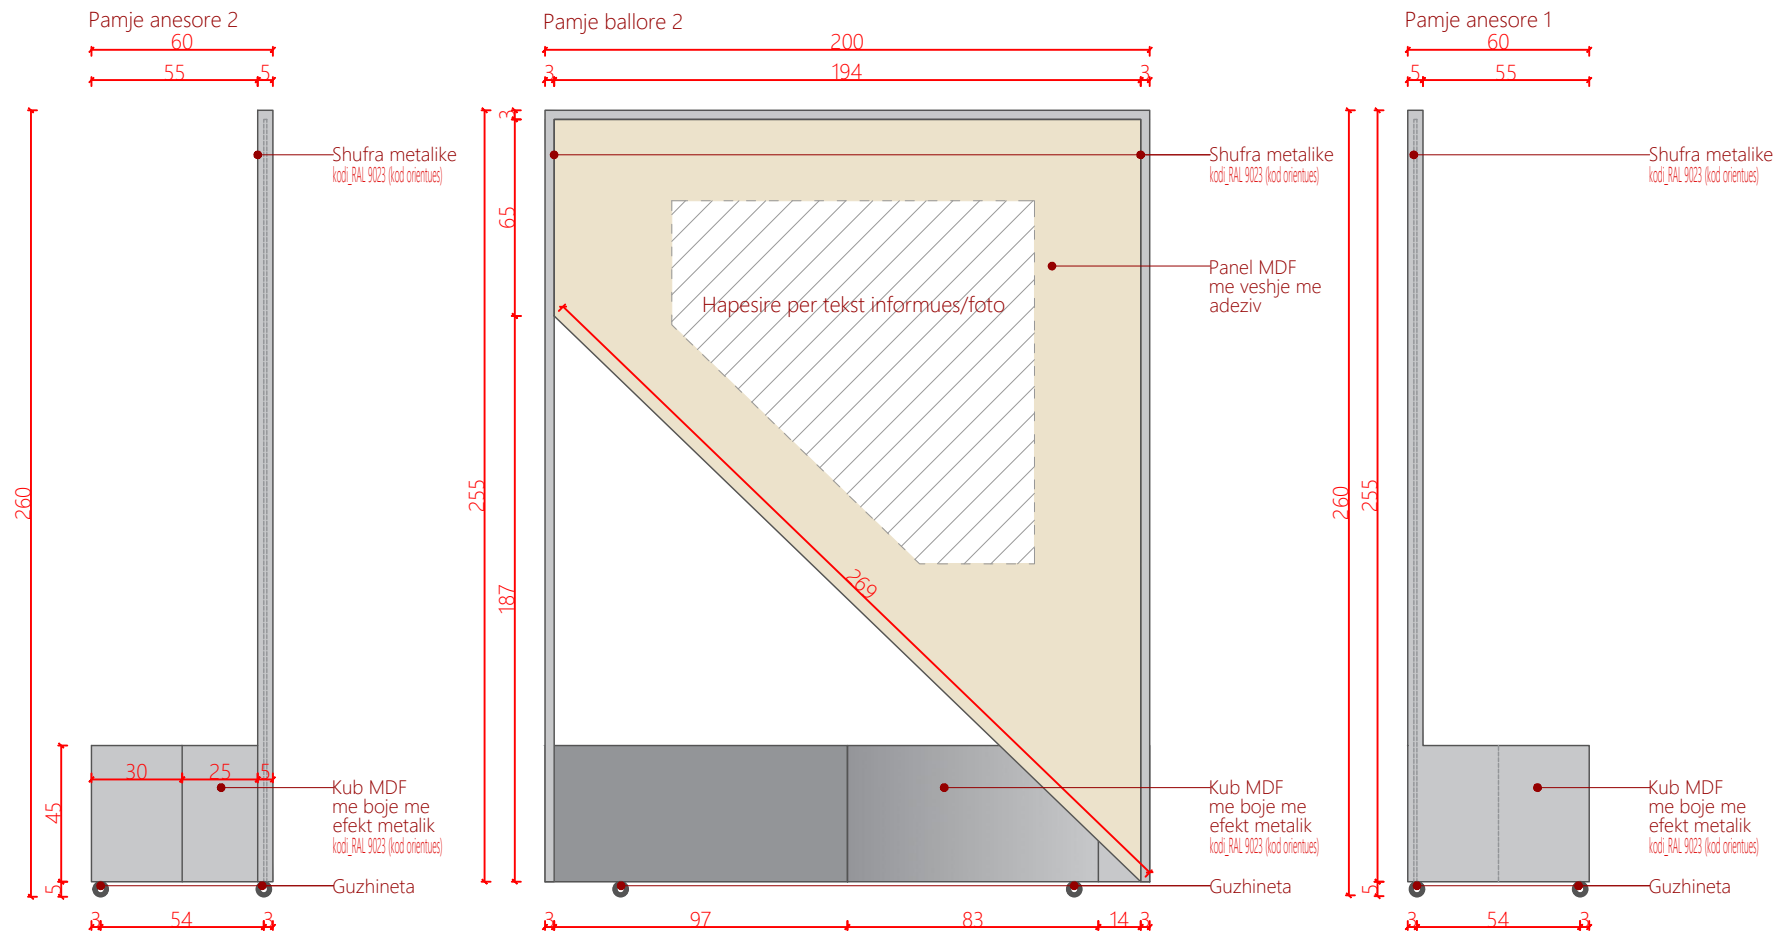

Pamje 3D



Projektoi



AADF

Porositës

Qendra e Vizitoreve
 Drilon-Tushemisht

Dega

Katalog mobilimi

07.01.2026

Shenime

Ngjyrat dhe kodet e paraqitura në këtë dokument janë orientuese dhe vlejné vetém për ofertim. Përzgjedhja përfundimtare do të bëhet në fazën e zbatimit nga arkitekti përgjegjës, pas shqyrtimit të tre mostrave të nuancave të ndryshme për secilin kod, të marra në dispozicion nga kontraktori përkatës dhe të miratuara nga investitori.

Legjendë



Veriu

Shkalla 1:25

Fleta A3


Panel Ekspozimi 2_Salle ekspozimi Arkeologji
 PE1 -SEA

A54

Numri i fletës


Kub shumeperdorimesh 1_Salle ekspozimi Arkeologji/Flora sasia:5 Kodi: K1 -SEA/F

Pamje ballore

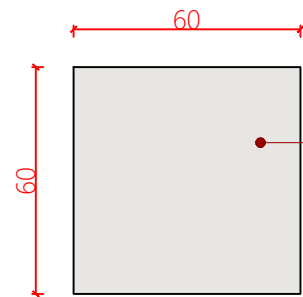


Kub MDF me boje me efekt metalik (kodi_RAL 9023 (kod orientues))

Pamje anesore

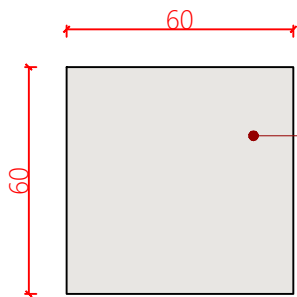


Kub MDF me boje me efekt metalik (kodi_RAL 9023 (kod orientues))

Planimetri

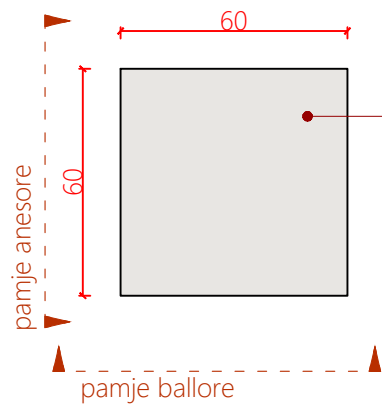

Kub MDF me boje me efekt metalik (kodi_RAL 9023 (kod orientues))

Pamje 3D

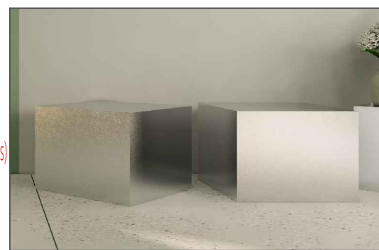

Projektoi



AADF

Porositës

Qendra e Vizitoreve
Drilon-Tushemisht

Dega

Katalog mobilimi

07.01.2026

Shenime

Ngjyrat dhe kodet e paraqitura në këtë dokument janë orientuese dhe vlejné vetëm për ofertim. Përzgjedhja përfundimtare do të bëhet në fazën e zbatimit nga arkitekti përgjegjës, pas shqyrtimit të tre mostrave të nuancave të ndryshme për secilin kod, të marra në dispozicion nga kontraktori përkatës dhe të miratuara nga investitori.

Legjendë



Veriu

Shkalla 1:20

Fleta A3


Kub shumeperdorimesh
1_Salle ekspozimi
Arkeologji/Flora
K1 -SEA/F

A55

Numri i fletës

Shenime

Ngjyrat dhe kodet e paraqitura në këtë dokument janë orientuese dhe vlejné vetém për ofertim. Përzgjedhja përfundimtare do të bëhet në fazën e zbatimit nga arkitekti përgjegjës, pas shqyrtimit të tre mostrave të nuancave të ndryshme për secilin kod, të marra në dispozicion nga kontraktori përkatës dhe të miratuara nga investitori.

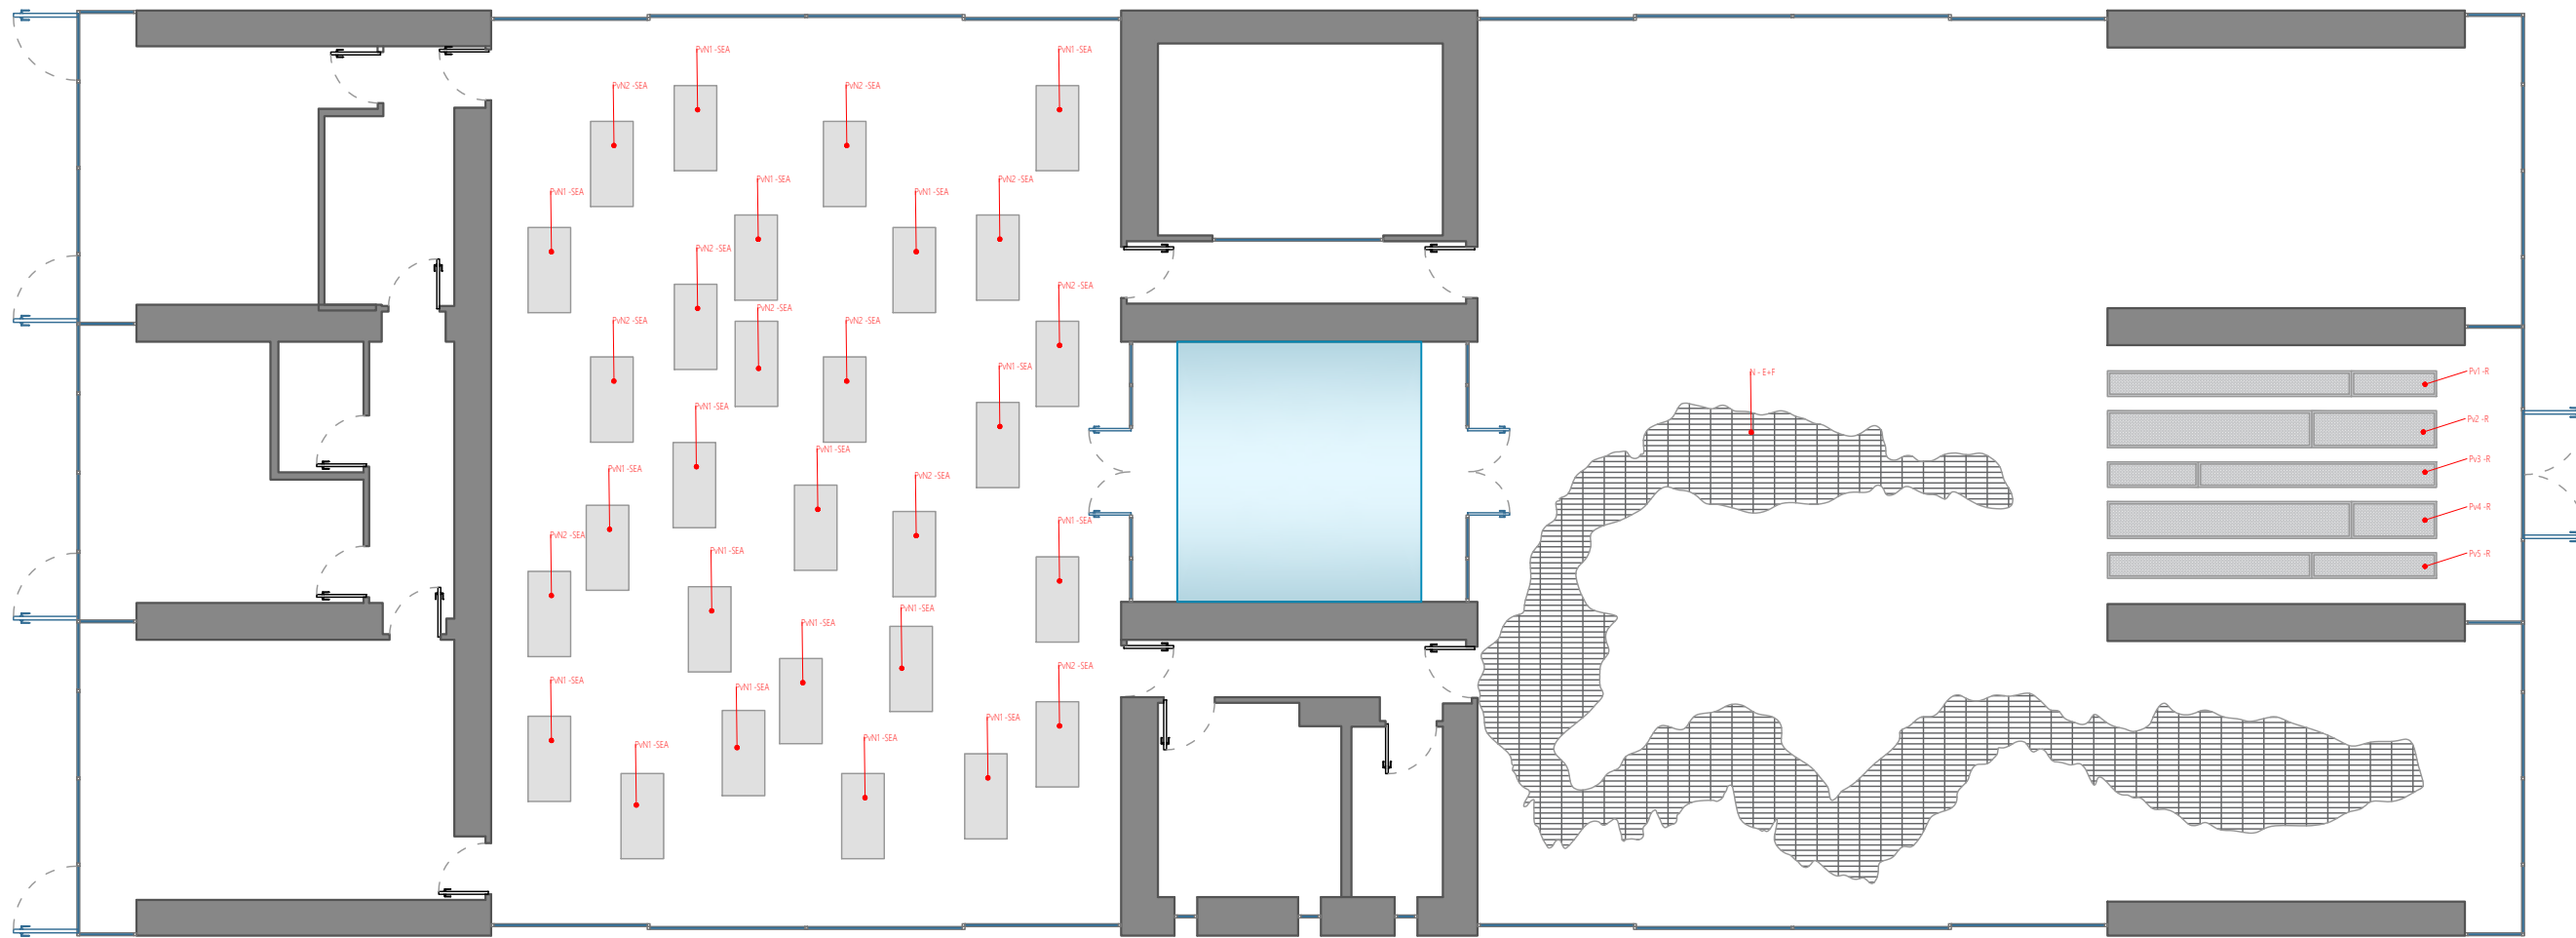

Legjendë



Veriu

Shkalla 1:--

Fleta A3

Plan Tavani

A56

Numri i fletës

5 %

Shenime

Ngjyrat dhe kodet e paraqitura në këtë dokument janë orientuese dhe vlejnjë vetëm për ofertim. Përzgjedhja përfundimtare do të bëhet në fazën e zbatimit nga arkitekti përgjegjës, pas shqyrtimit të tre mostrave të nuancave të ndryshme për secilin kod, të marra në dispozicion nga kontraktori përkatës dhe të miratuara nga investitori.

Legjendë



Veriu

Shkalla 1:25






Fleta A3

Panel i varur
1_Receptionsi
Pv1 -R

A57

Numri i fletës

Panel i varur 1_Receptionsi Kodi: Pv1 -R
sasia:1

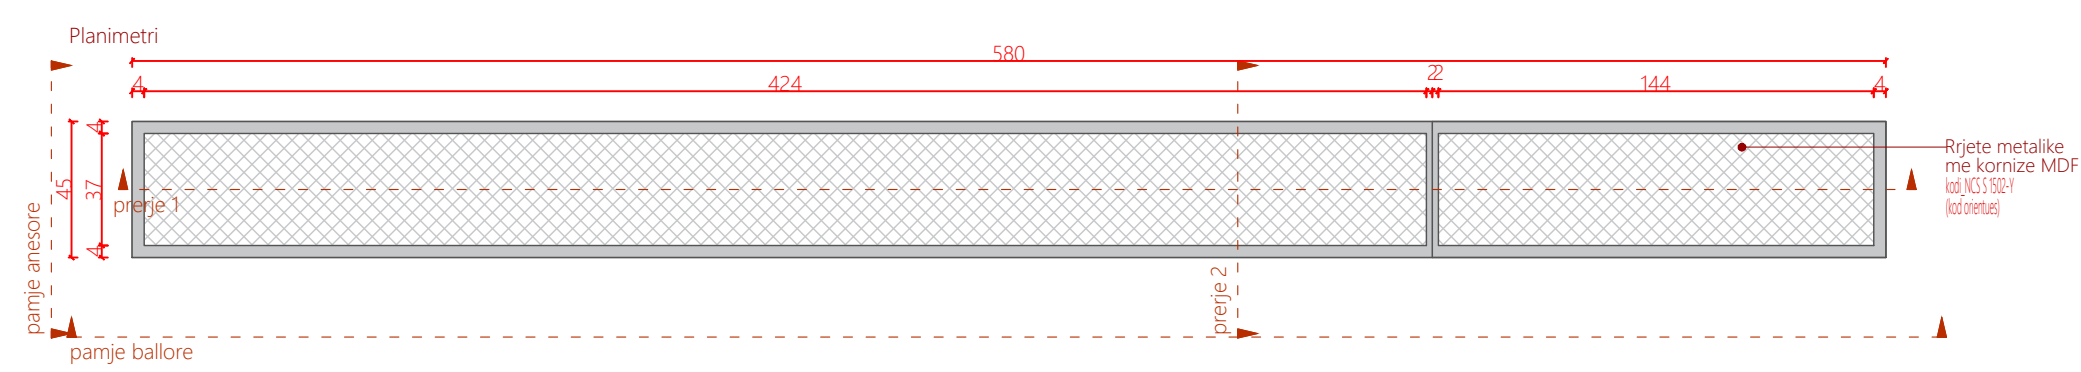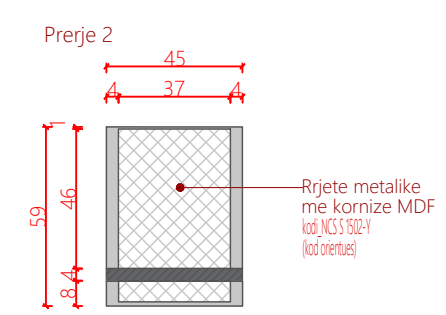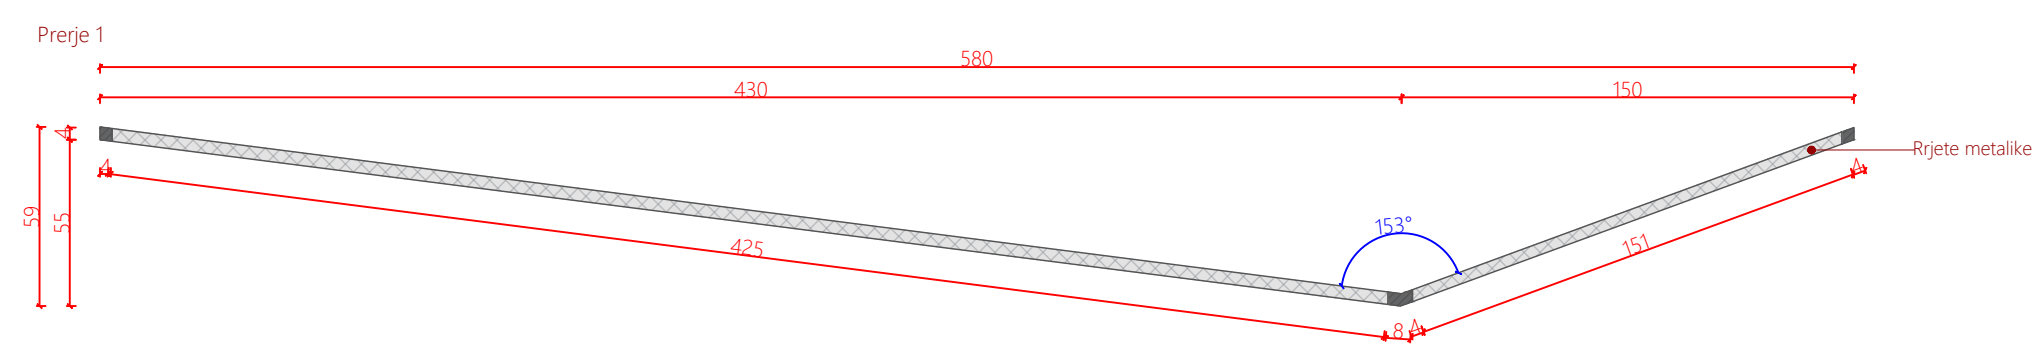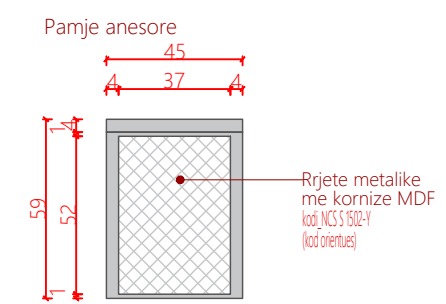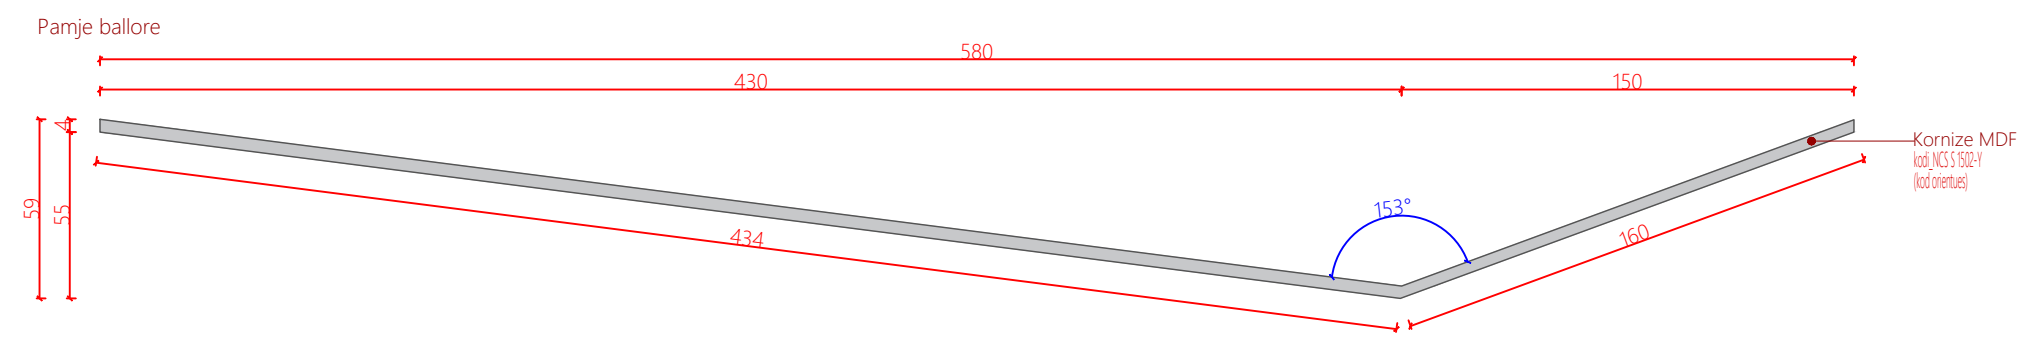

Shenime

Ngjyrat dhe kodet e paraqitura në këtë dokument janë orientuese dhe vlejën vetëm për ofertim. Përzgjedhja përfundimtare do të bëhet në fazën e zbatimit nga arkitekti përgjegjës, pas shqyrtimit të tre mostrave të nuancave të ndryshme për secilin kod, të marra në dispozicion nga kontraktori përkatës dhe të miratuara nga investitori.

Legjendë



Veriu

Shkalla 1:25

Fleta A3


Panel i varur
2_Receptionsi
Pv2 -R

A58


Numri i fletës

Panel i varur 2_Receptionsi Kodi: Pv2 -R
sasia:1


Pamje ballore

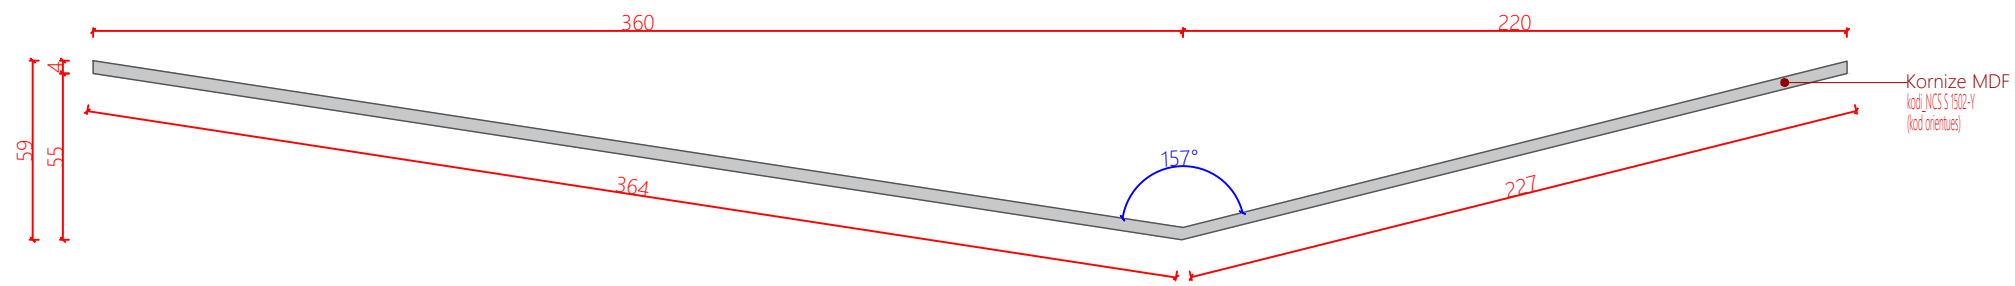


Pamje anesore

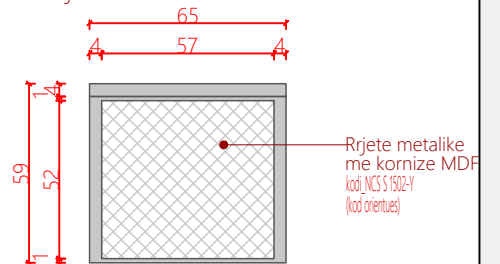


Prerje 1

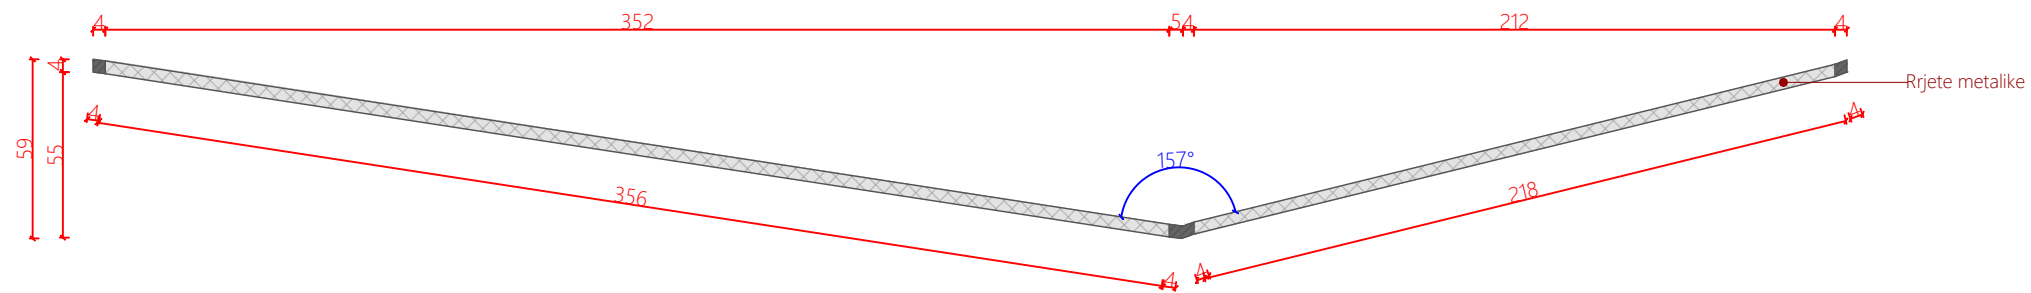

Prerje 2

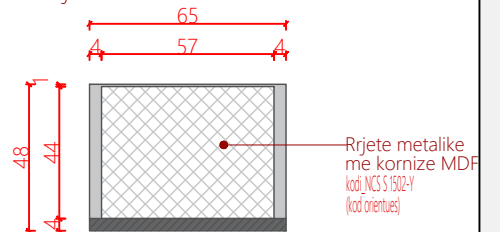






Planimetri

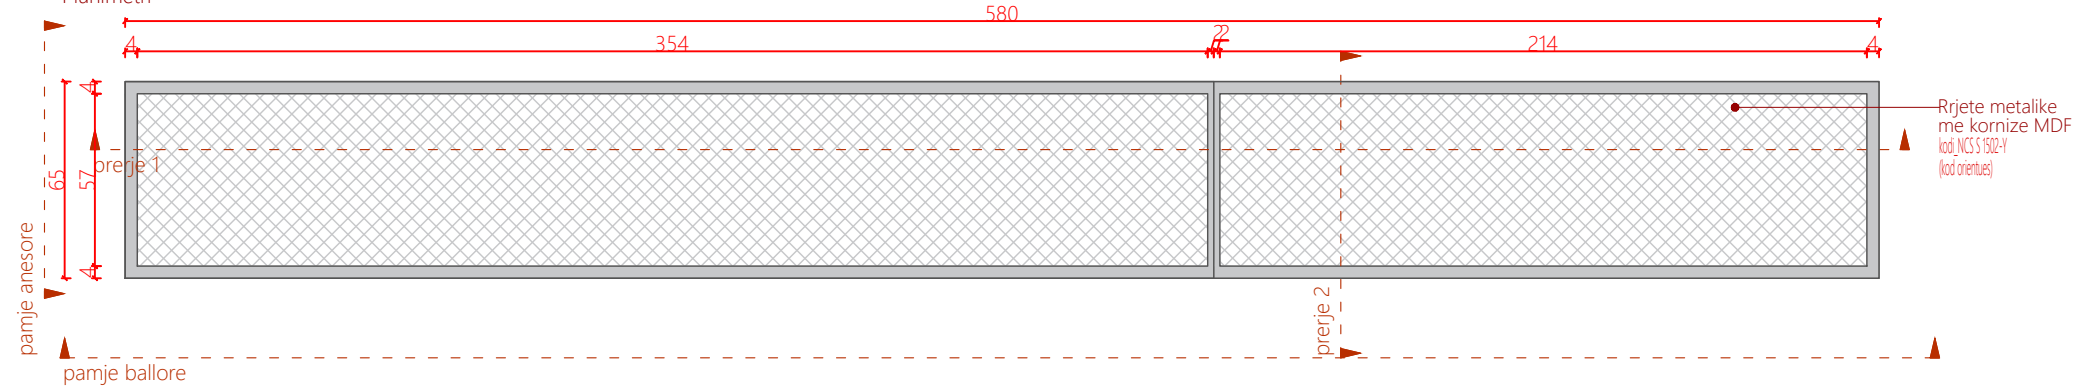

Shenime

Ngjyrat dhe kodet e paraqitura në këtë dokument janë orientuese dhe vlejné vetém për ofertim. Përzgjedhja përfundimtare do të bëhet në fazën e zbatimit nga arkitekti përgjegjës, pas shqyrtimit të tre mostrave të nuancave të ndryshme për secilin kod, të marra në dispozicion nga kontraktori përkatës dhe të miratuara nga investitori.

Panel i varur 3_Repsioni Kodi: Pv3 -R sasia:1

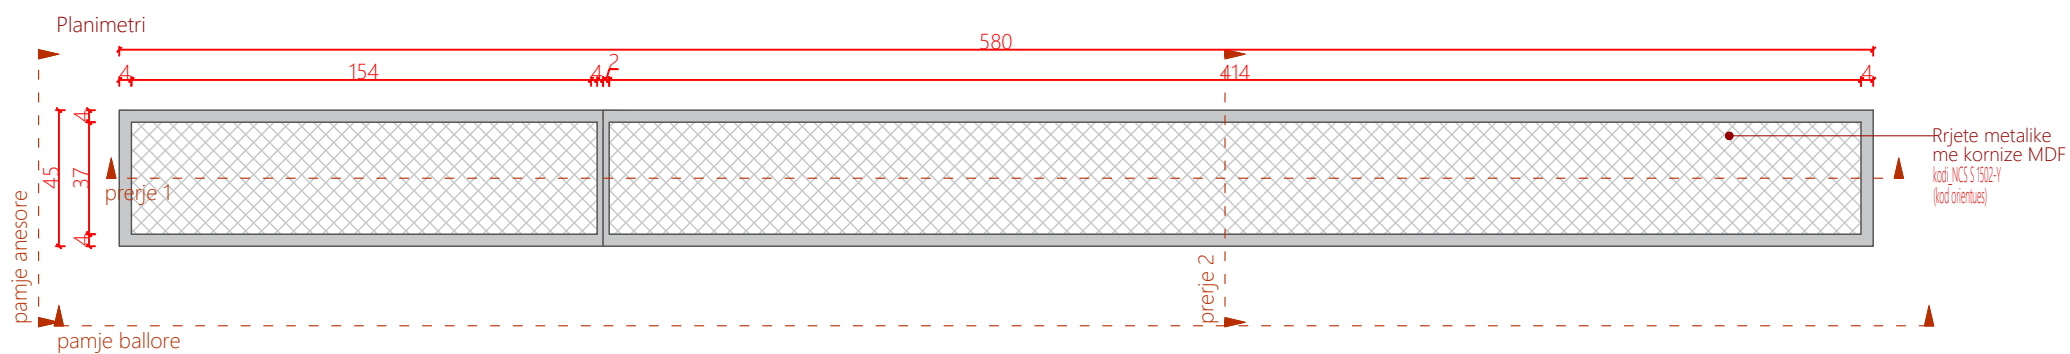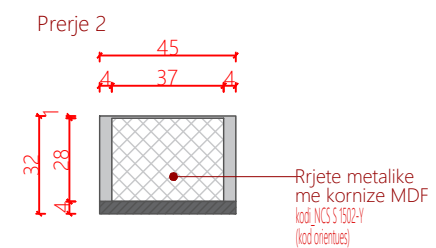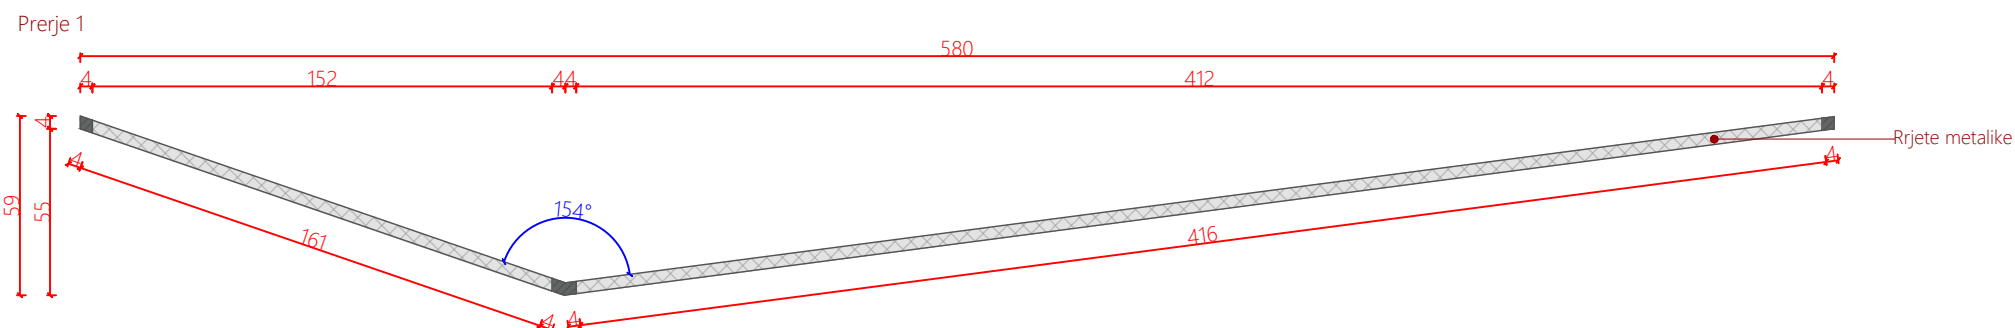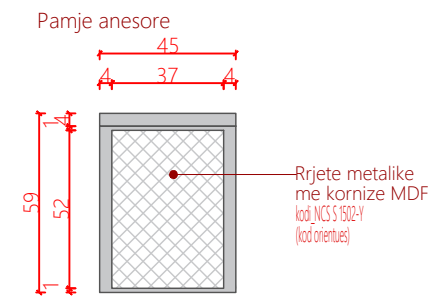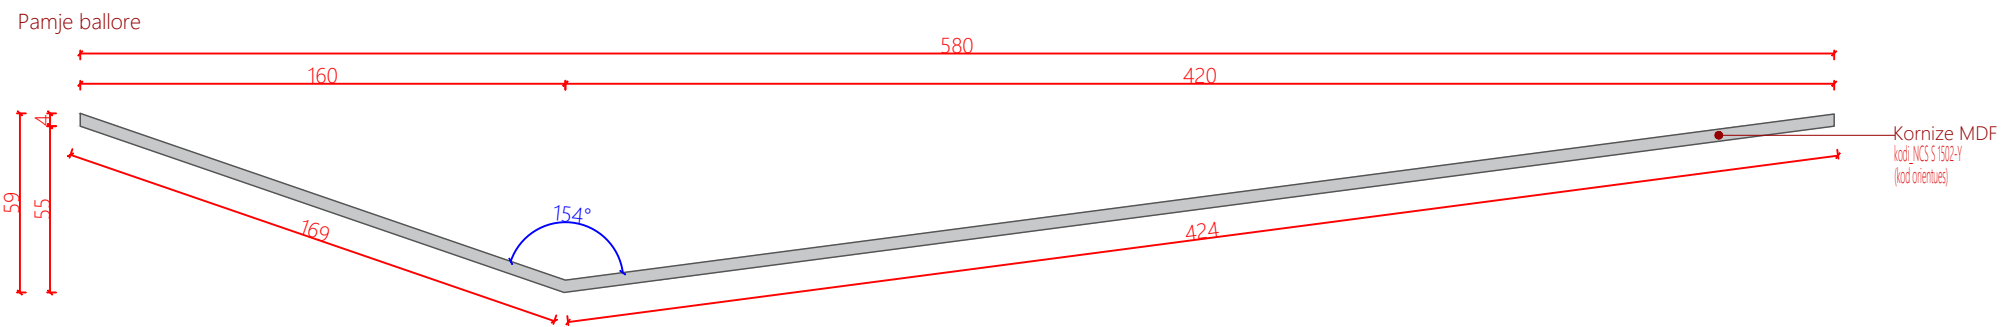

Legjendë



Veriu

Shkalla 1:25

Fleta A3

Panel i varur
3_Repsioni
Pv3 -R


A59

Numri i fletës

Shenime

Ngjyrat dhe kodet e paraqitura në këtë dokument janë orientuese dhe vlejën vetëm për ofertim. Përzgjedhja përfundimtare do të bëhet në fazën e zbatimit nga arkitekti përgjegjës, pas shqyrtimit të tre mostrave të nuancave të ndryshme për secilin kod, të marra në dispozicion nga kontraktori përkatës dhe të miratuara nga investitori.

Panel i varur 4_Recepsioni Kodi: Pv4 -R
sasia:1

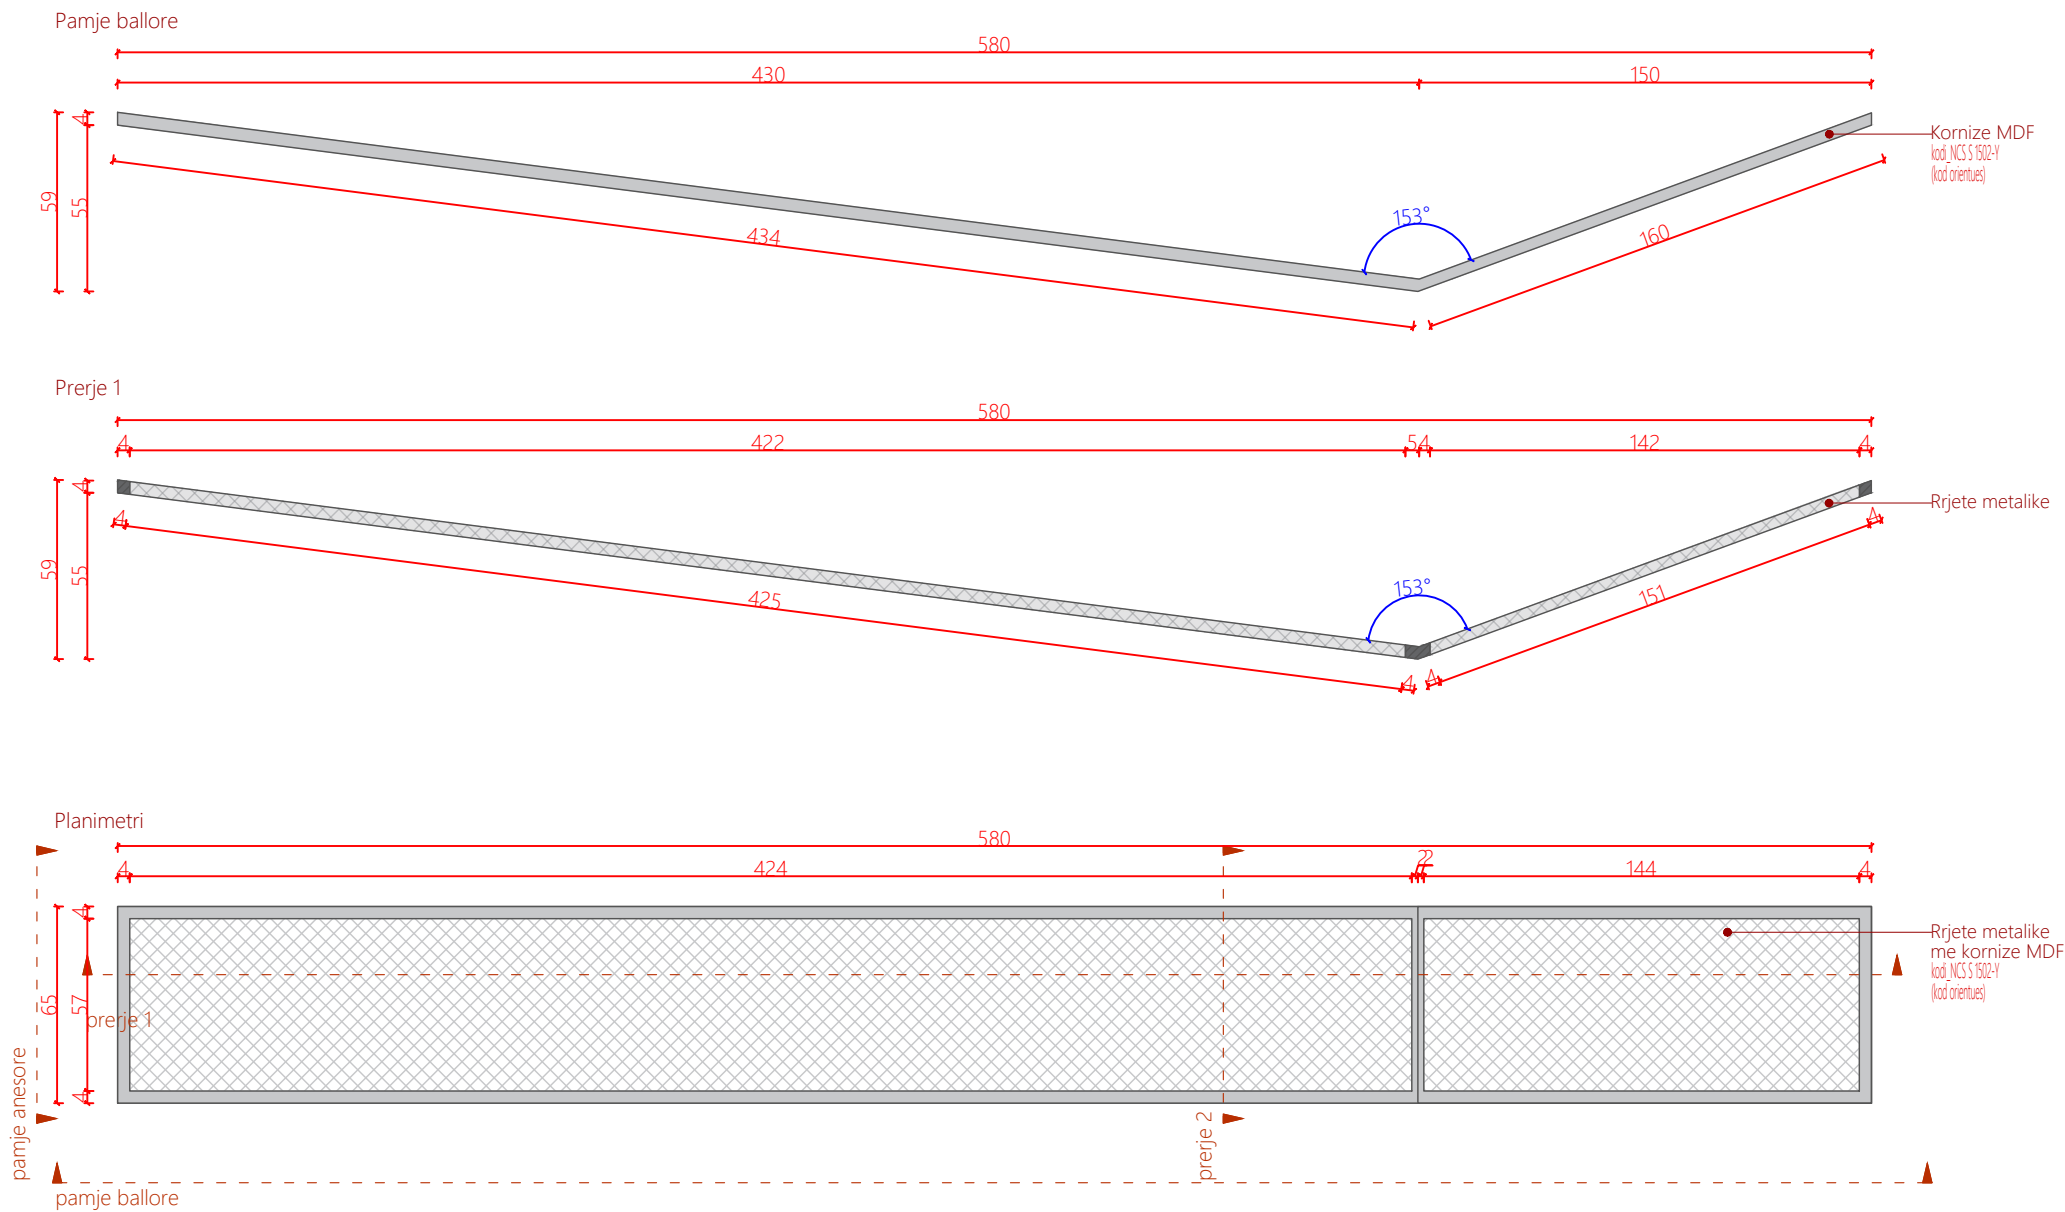

Legjendë



Veriu

Shkalla 1:25

Fleta A3

Panel i varur
4_Recepsioni
Pv4 -R

A60

Numri i fletës

Shenime

Ngjyrat dhe kodet e paraqitura në këtë dokument janë orientuese dhe vlejné vetém për ofertim. Përzgjedhja përfundimtare do të bëhet në fazën e zbatimit nga arkitekti përgjegjës, pas shqyrtimit të tre mostrave të nuancave të ndryshme për secilin kod, të marra në dispozicion nga kontraktori përkatës dhe të miratuara nga investitori.

Legjendë



Veriu

Shkalla 1:25






Fleta A3

Panel i varur
5_Receptionsi
Pv5 -R

A61


Numri i fletës

Panel i varur 5_Receptionsi Kodi: Pv5 -R
sasia:1

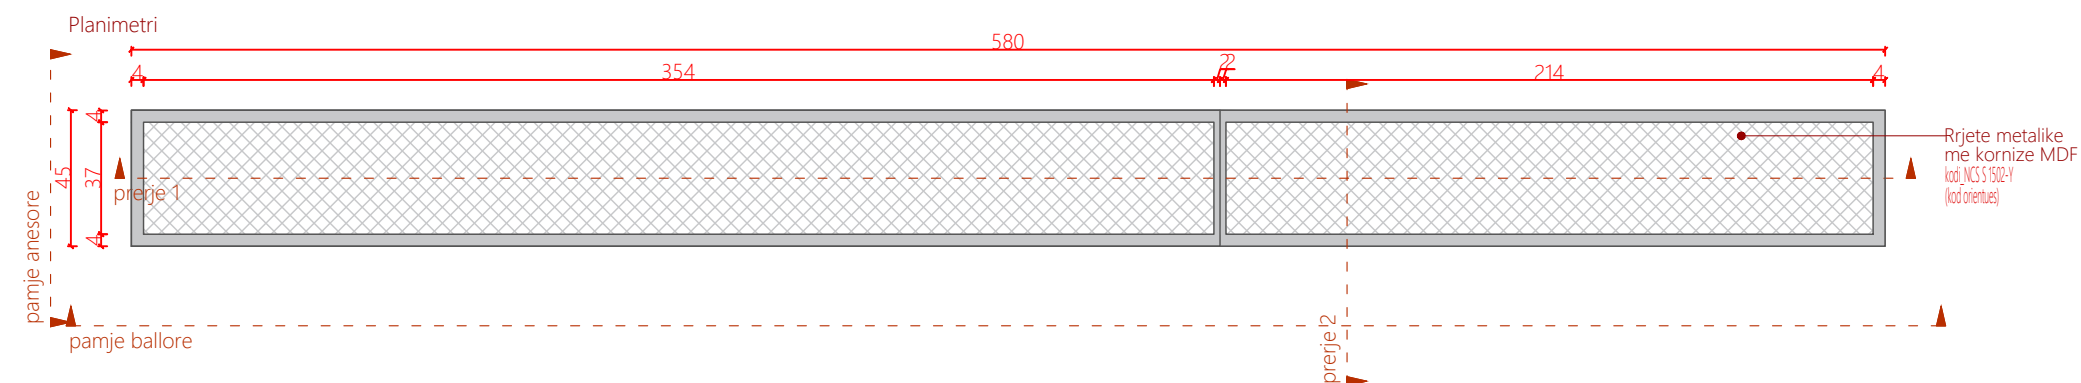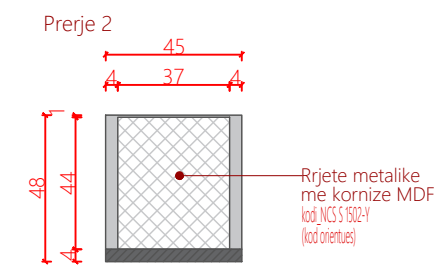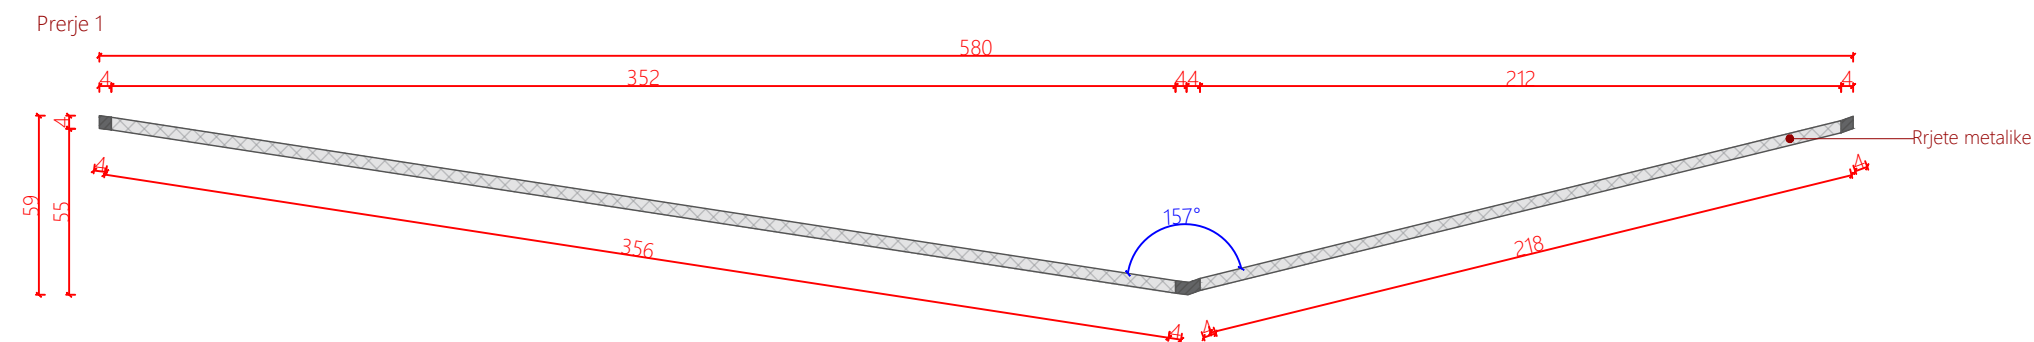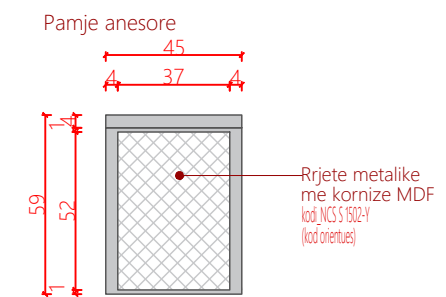
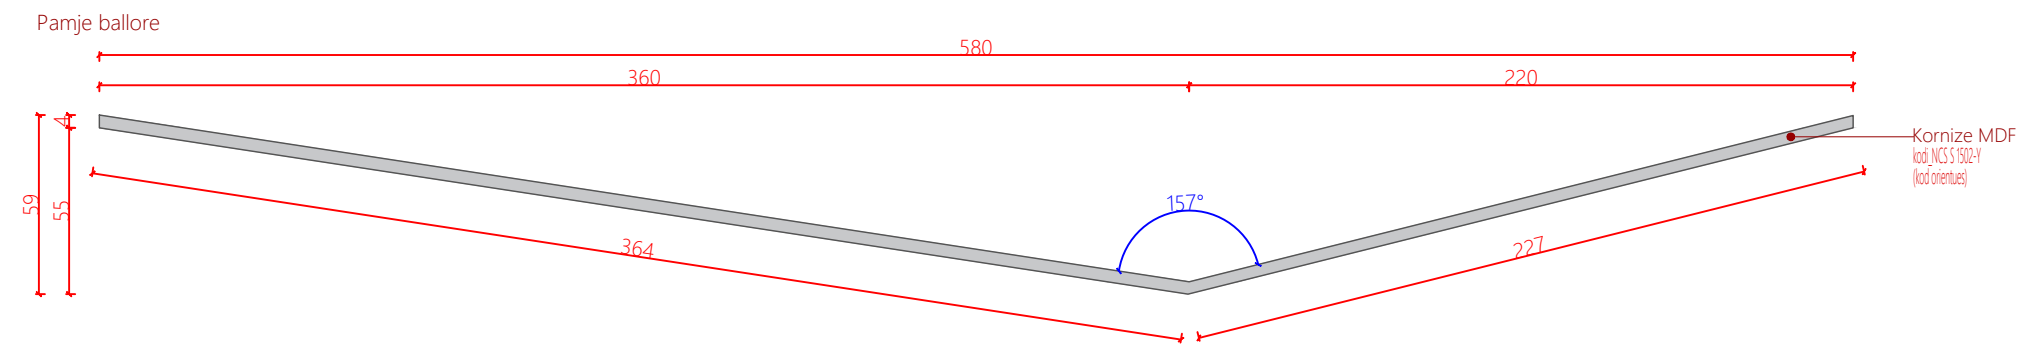


Panel ndricimi i varur 2_Salle ekspozimi Arkeologji Kodi: PvN1 -SEA; PvN2 -SEA; PvN3 -SEA; PvN4 -SEA sasia:5


sasia:11

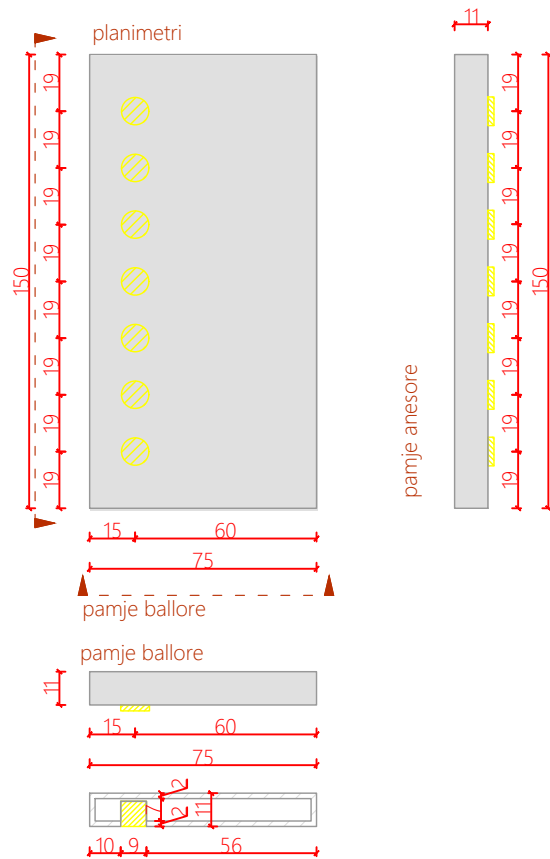

sasia:1

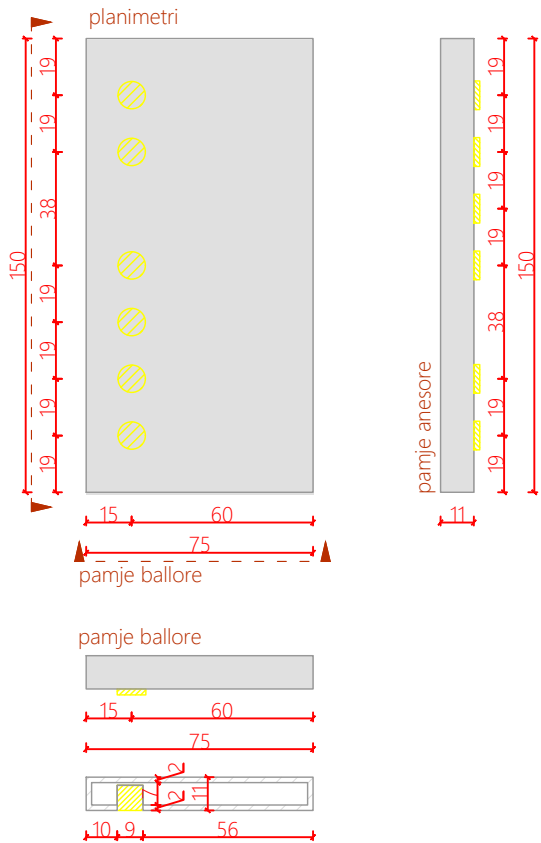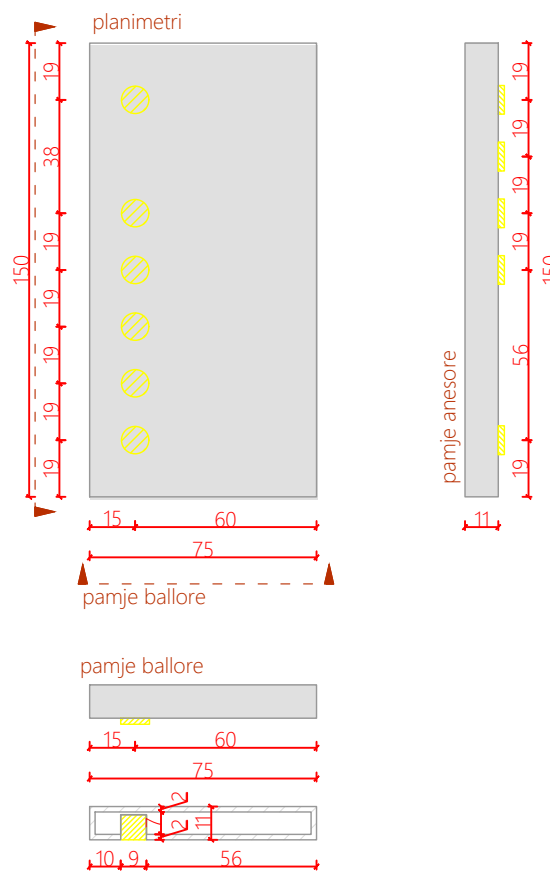

sasia:12

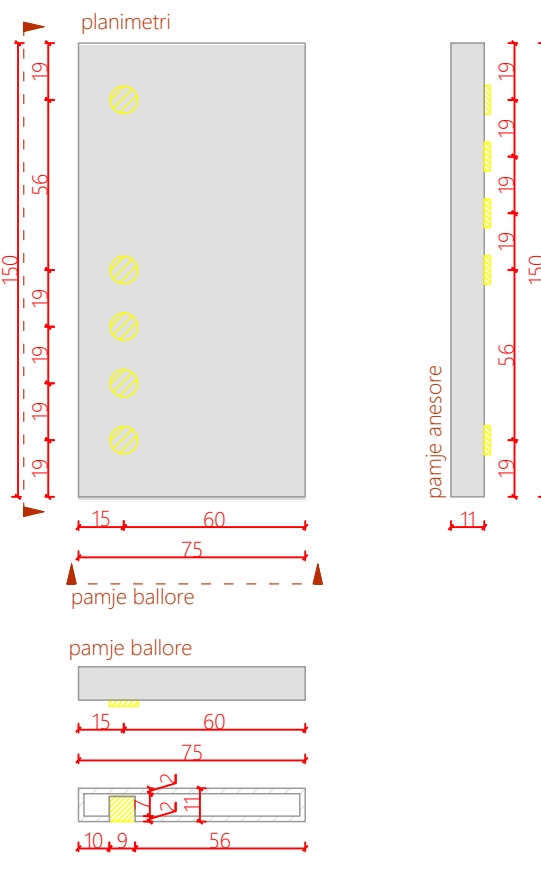

Projektoi



AADF

Porositës

Qendra e Vizitoreve
Drilon-Tushemisht

Dega

Katalog mobilimi

07.01.2026

Shenime

Ngjyrat dhe kodet e paraqitura në këtë dokument janë orientuese dhe vlejné vetém për ofertim. Përzgjedhja përfundimtare do të bëhet në fazën e zbatimit nga arkitekti përgjegjës, pas shqyrtimit të tre mostrave të nuancave të ndryshme për secilin kod, të marra në dispozicion nga kontraktori përkatës dhe të miratuara nga investitori.

Legjendë



Veriu

Shkalla 1:20


Fleta A3

Panel ndricimi i varur
Salle ekspozimi Arkeologji
PvN1 -SEA; PvN2 -SEA;
PvN2 -SEA; PvN2 -SEA

A62

Numri i fletës

Ndricues LED 1_Entomologjia + Fauna Kodi: N - E+F
 sasia:1

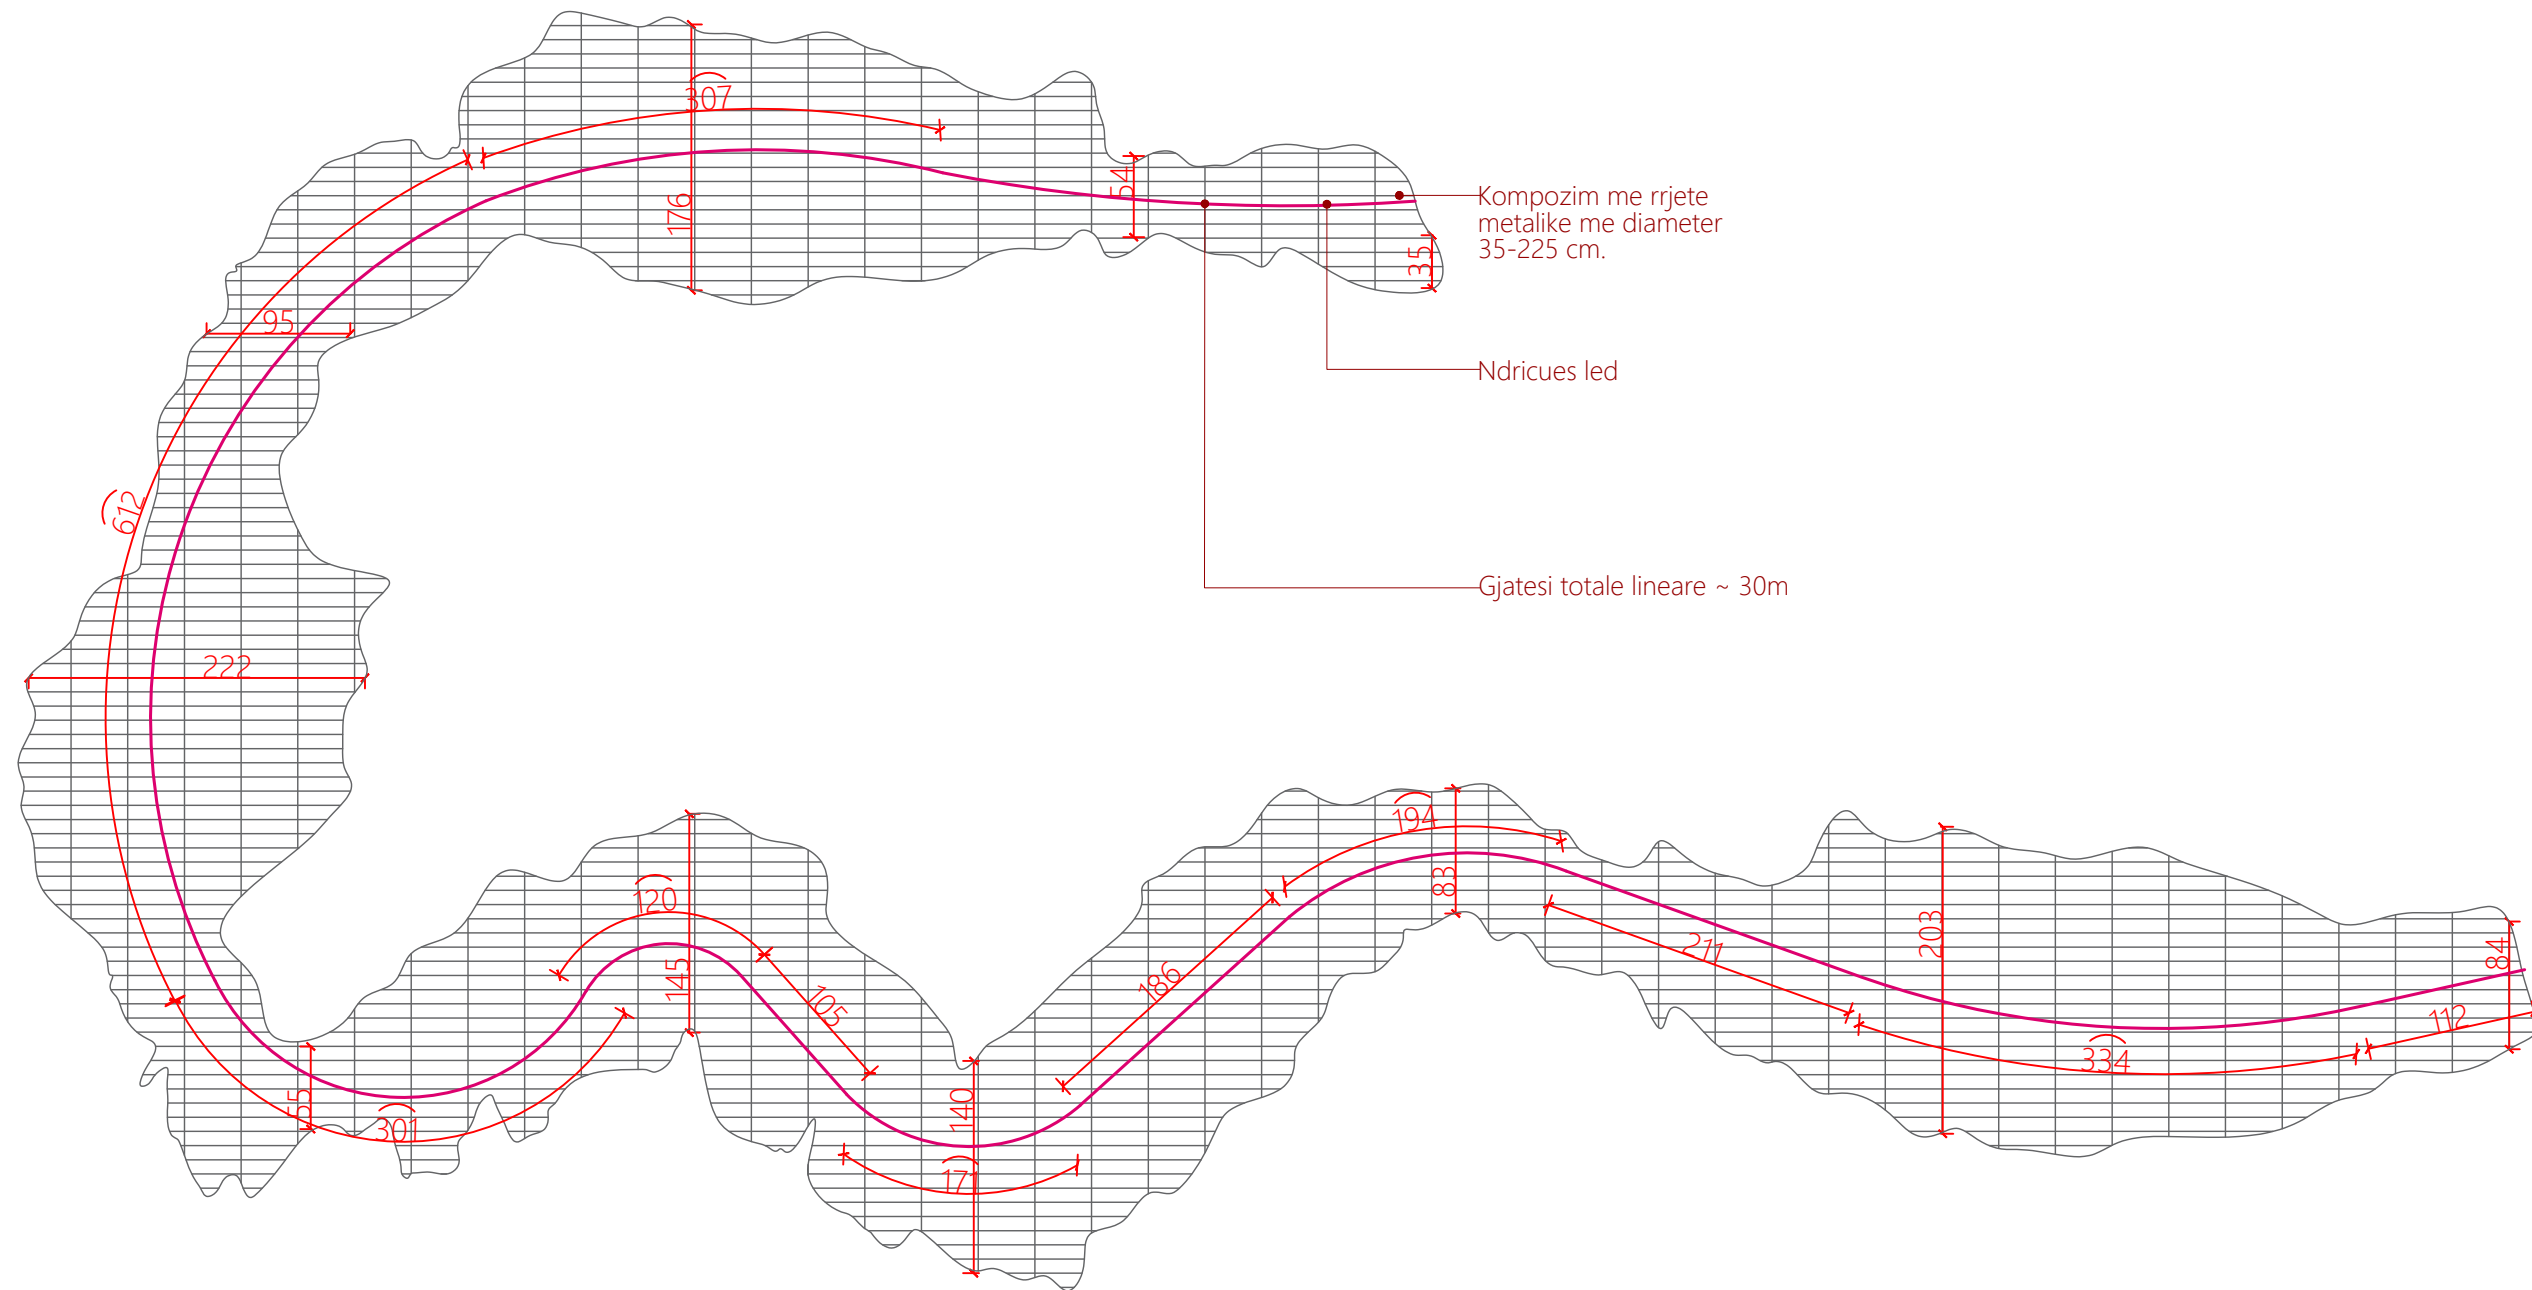

Projektoi



AADF

Porositës

Qendra e Vizitoreve
 Drilon-Tushemisht

Dega

Katalog mobilimi

07.01.2026

Shenime

Ngjyrat dhe kodet e paraqitura në këtë dokument janë orientuese dhe vlejné vetém për ofertim. Përzgjedhja përfundimtare do të bëhet në fazën e zbatimit nga arkitekti përgjegjës, pas shqyrtimit të tre mostrave të nuancave të ndryshme për secilin kod, të marra në dispozicion nga kontraktori përkatës dhe të miratuara nga investitori.

Legjendë



Veriu


Shkalla 1:50

Fleta A3

Ndricues LED
 1_Entomologjia + Fauna
 N - E+F

A63

Numri i fletës

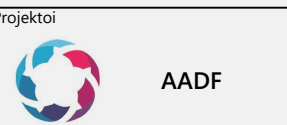

**Qendra e Vizitoreve
Drilon-Tushemisht**

Katalog mobilimi

07.01.2026

Shenime
Ngjyrat dhe kodet e paraqitura në këtë dokument janë orientuese dhe vlejné vetém për ofertim. Përzgjedhja përfundimtare do të bëhet në fazën e zbatimit nga arkitekti përgjegjës, pas shqyrtimit të tre mostrave të nuancave të ndryshme për secilin kod, të marra në dispozicion nga kontraktori përkatës dhe të miratuara nga investitori.

Legjendë



Veriu

Shkalla 1:50

Fleta A3

Ndricules LED
1_Entomologjia + Fauna
N - E+F

A64

Numri i fletës



Projektoi



AADF

Porositës

Qendra e Vizitoreve
Drilon-Tushemisht

Dega

Katalog mobilimi

07.01.2026

Shenime

Ngjyrat dhe kodet e paraqitura në këtë dokument janë orientuese dhe vlejné vetém për ofertim. Përzgjedhja përfundimtare do të bëhet në fazën e zbatimit nga arkitekti përgjegjës, pas shqyrtimit të tre mostrave të nuancave të ndryshme për secilin kod, të marra në dispozicion nga kontraktori përkatës dhe të miratuara nga investitori.

Legjendë



Veriu

Shkalla 1:50


Fleta A3

Ndricues LED
1_Entomologjia + Fauna
N - E+F

A65

Numri i fletës

Detaj_Vendosje LED-i

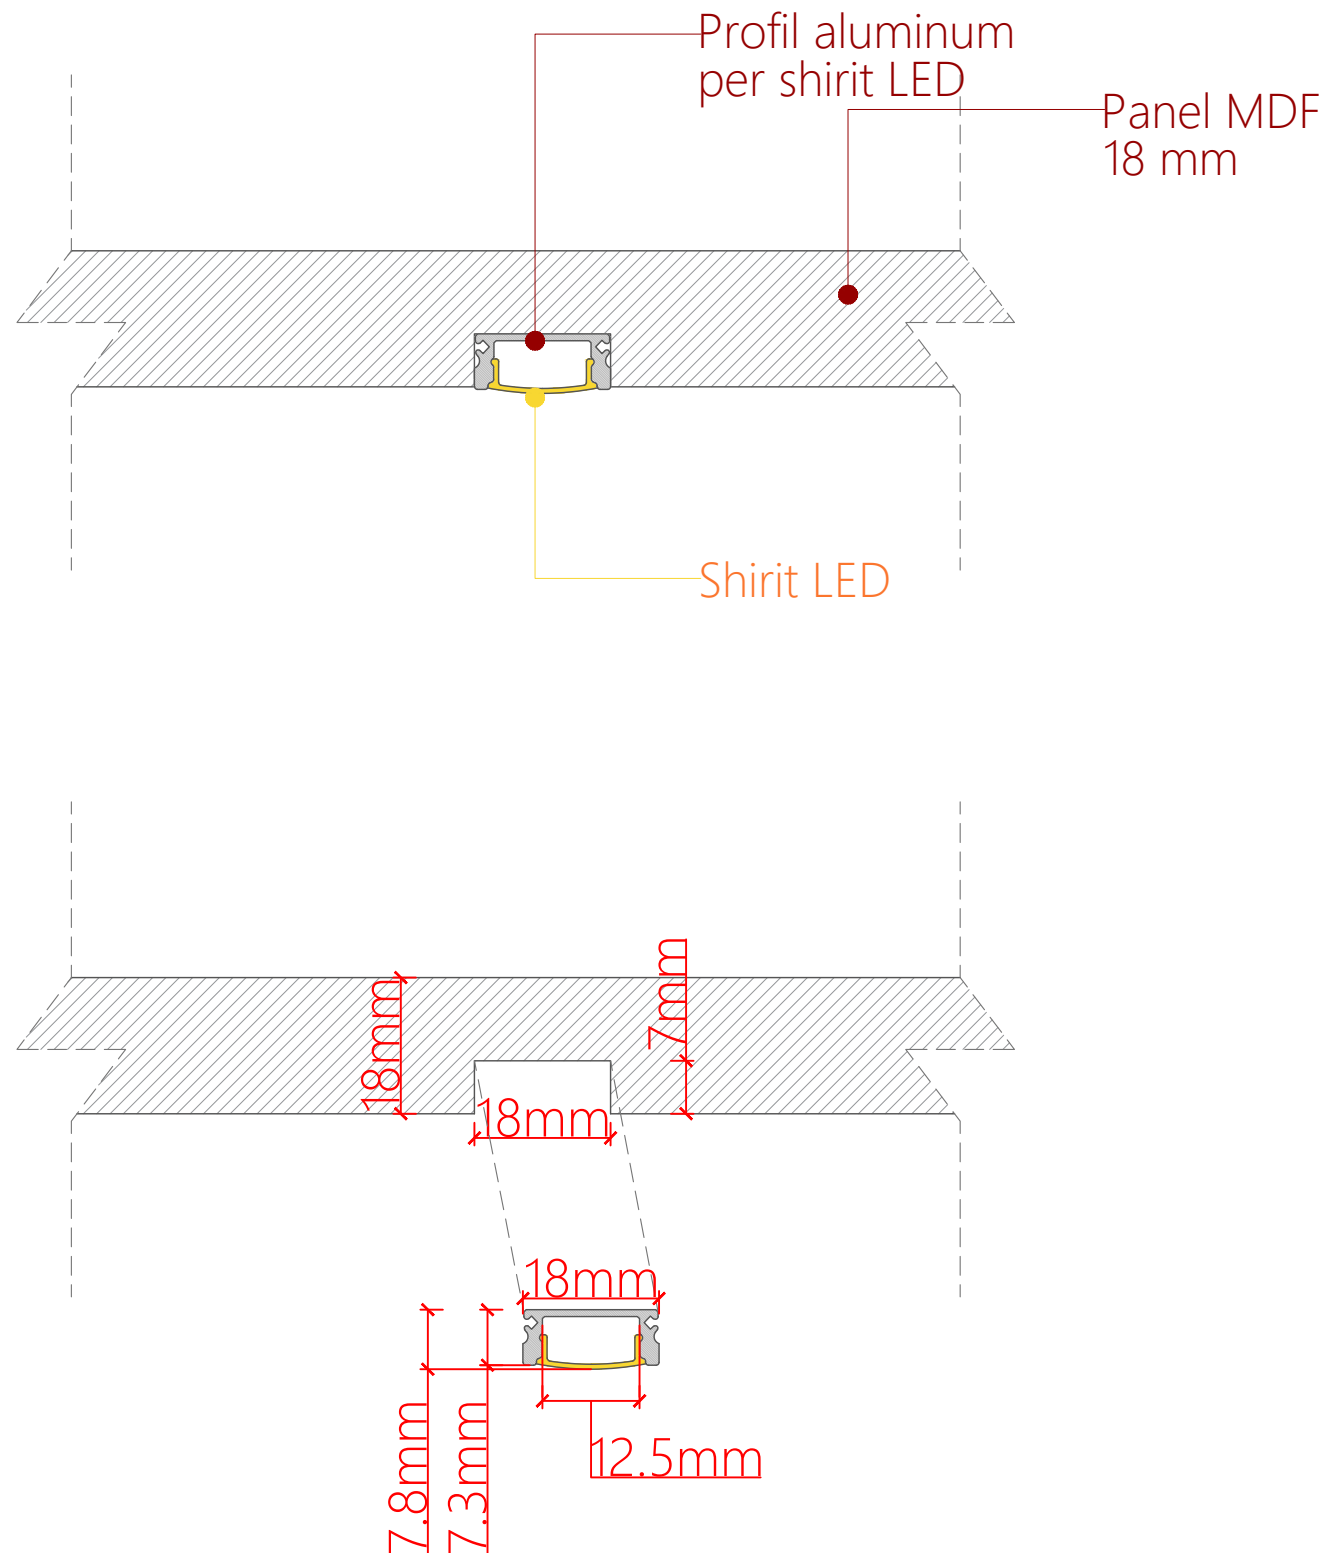

Rekomandim:

**te kontaktohet projektuesi ne rast te ndryshimit te profilit te shiritit LED*



Projektoi



AADF

Porositës

Qendra e Vizitoreve
Drilon-Tushemisht

Dega

Katalog mobilimi

07.01.2026

Shenime

Ngjyrat dhe kodet e paraqitura në këtë dokument janë orientuese dhe vlejné vetém për ofertim. Përzgjedhja përfundimtare do të bëhet në fazën e zbatimit nga arkitekti përgjegjës, pas shqyrtimit të tre mostrave të nuancave të ndryshme për secilin kod, të marra në dispozicion nga kontraktori përkatës dhe të miratuara nga investitori.

Legjendë



Veriu

Shkalla 1:10

Fleta A3

Detaj per ndricuesit LED

A65

Numri i fletës