


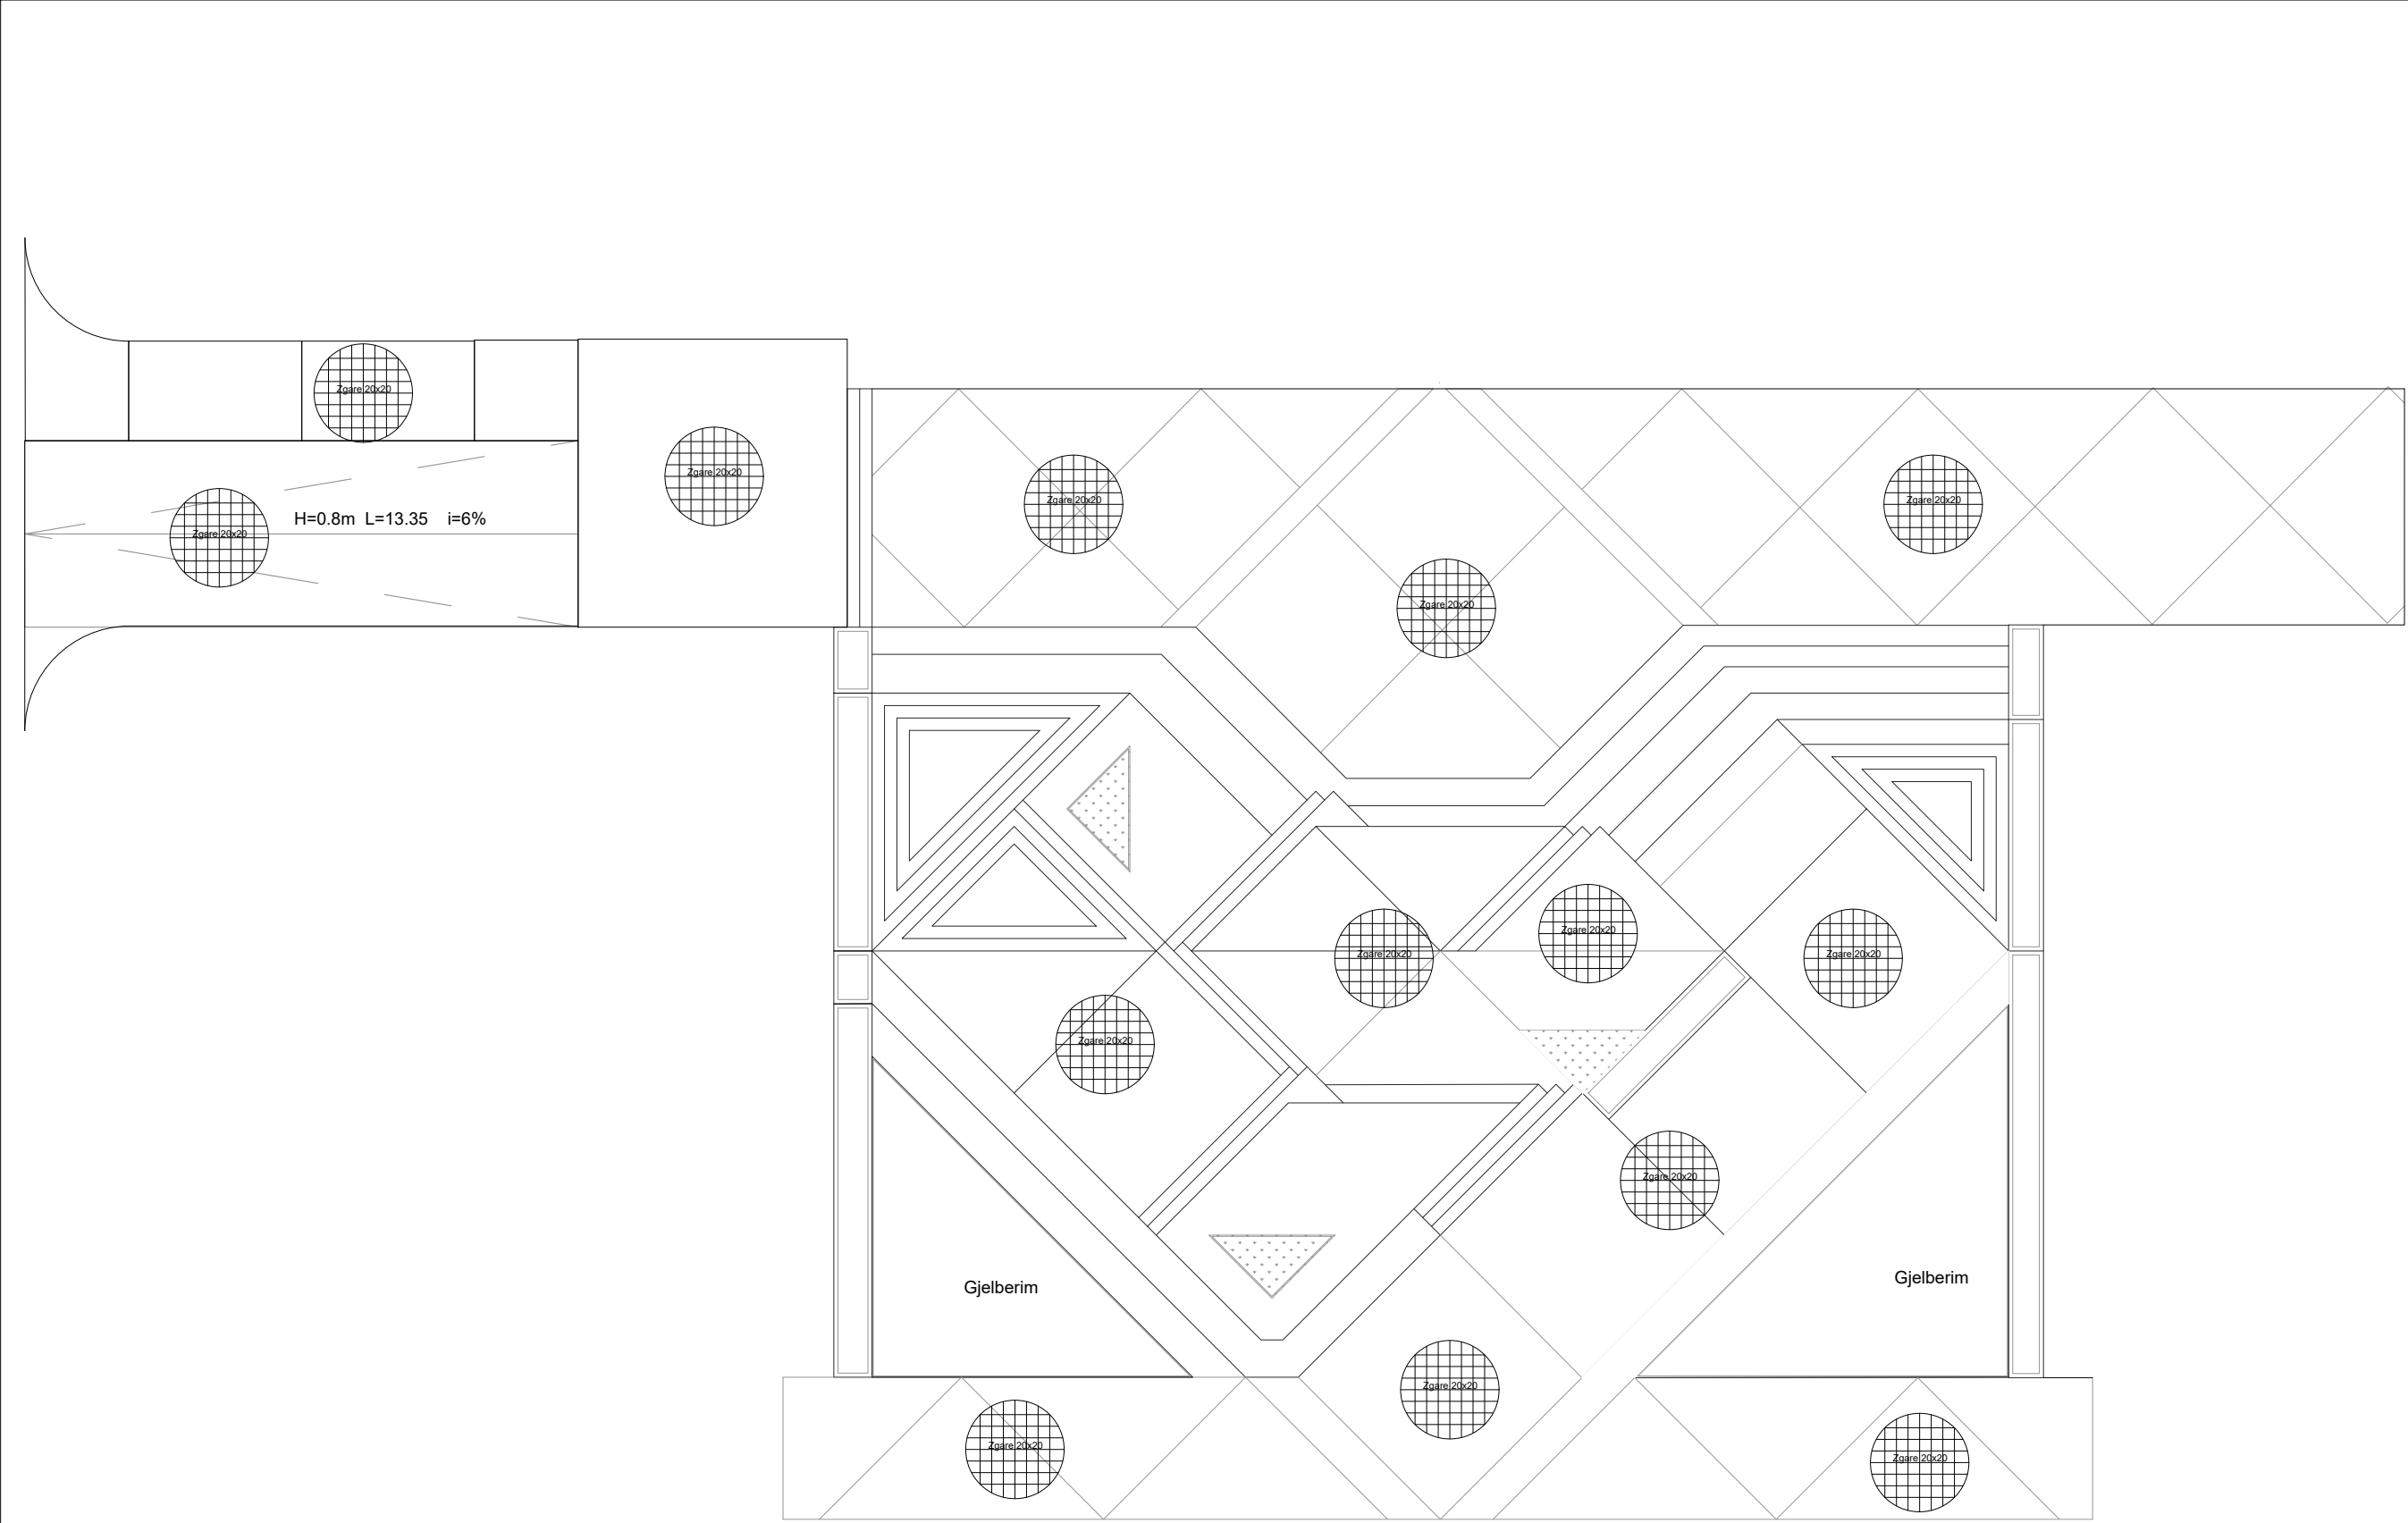

LEGJENDA

EMËRTIMI I FLETËS
Armimi i shtresës b/a

PROJEKTI
KONSTRUKTIV

OBJEKTI

ZHVILLUESI

VENDNDODHJA

PROJEKTUES

Sh.


Datë: 07/2026

Nr. 3



PRERJE SHTRESA E BETONIT TEK HAPSIRAT UJORE DHE GJELBERIMI I LARTE
SH. 1:40


DETAJ ARMIMI SHTRESA E BETONIT
SH. 1:40

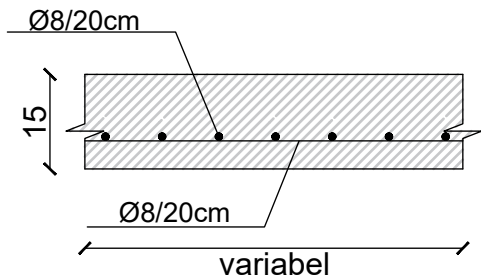

SHENIME TEKNIKE

- 1.HEKURI TE JETE I VIASKUAR ME KLASE S500.
- 2.XHUNTIMET TE JENE JO ME PAK SE 40Ø.
- 3.SHTRESA MBROJTESE PER HEKURIN ESHTË 3.0cm.
- 4.BETONI C20/25
- 5.SHTRESA TE JETE MINIMALISHT 15cm.
- 6.PERPARA HEDHJES SE BETONIT TE HIDHET NJE SHTESE E HOLLE NIVELUESE ME GRANIL.


PRERJE HORIZONTALE

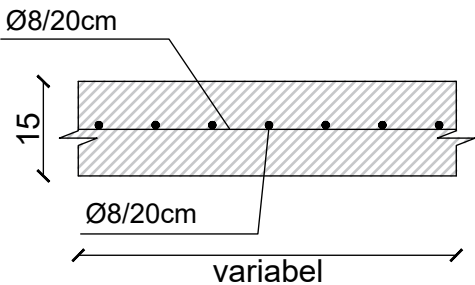


SHENIME TEKNIKE

- 1.HEKURI TE JETE I VIASKUAR ME KLASE S500.
- 2.XHUNTIMET TE JENE JO ME PAK SE 40Ø.
- 3.SHTRESA MBROJTESE PER HEKURIN ESHTË 3.0cm.
- 4.BETONI C20/25 + ADITIV KUNDER LAGESHTIRES.
- 5.SHTRESA TE JETE MINIMALISHT 15cm.
- 6.PERPARA HEDHJES SE BETONIT TE HIDHET NJE SHTESE E HOLLE NIVELUESE ME GRANIL .

PRERJE VERTIKALE

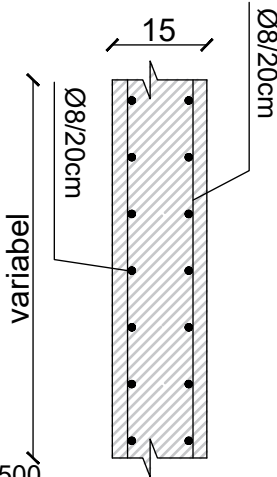

DETAJ ARMIMI SHTRESA E BETONIT TEK
SHKALLET
SH. 1:20

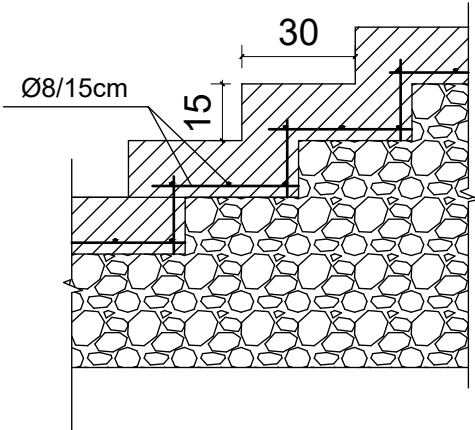

SHENIME TEKNIKE

- 1.HEKURI TE JETE I VIASKUAR ME KLASE S500.
- 2.XHUNTIMET TE JENE JO ME PAK SE 40Ø.
- 3.SHTRESA MBROJTESE PER HEKURIN ESHTË 3.0cm.
- 4.BETONI C20/25
- 5.SHTRESA TE JETE MINIMALISHT 15cm.
- 6.PERPARA HEDHJES SE BETONIT TE HIDHET NJE SHTESE E HOLLE NIVELUESE ME GRANIL.

LEGJENDA

EMËRTIMI I FLETËS
Armimi i shtreses b/a

PROJEKTI
KONSTRUKTIV

OBJEKTI

ZHVILLUESI

VENDNDODHJA

PROJEKTUES

Sh.

Datë: 07/2026

Nr. 3

