


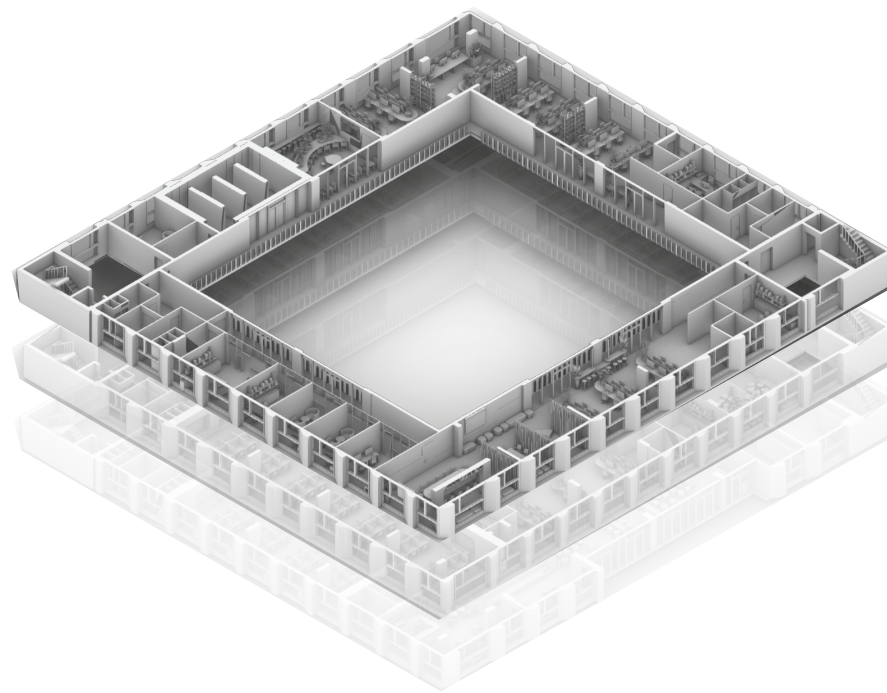

Zhvillimi i dizajnit të detajuar të brendshëm për zyrat e reja të Qendrës për Shërbime Arsimore

Tiranë, Shqipëri

Autoriteti Kontraktor: AADF

Atria Studio Nr. Lic N.6853/2

Analiza




Objekti ku do të zhvillohet ndërhyrja ndodhet në qarkun e Tiranës, njësia administrative Kamëz, brenda kampusit të Universitetit Bujqësor të Kamzës, përgjatë rrugës “Paskal Vodica”. Ai është pjesë e kompleksit të ndërtesave studentore dhe ndodhet rreth 8–10 km nga qendra e Tiranës. Zona është lehtësisht e aksesueshme me automjet ose transport publik. Në afërsi ndodhen Rektorati i UBT-së, fakultetet, rezidencat studentore dhe Qendra Shëndetësore Universitare.

Arritshmëria nga qendra e Tiranës



Imazh 01 - Harta e qytetit te Tiranës

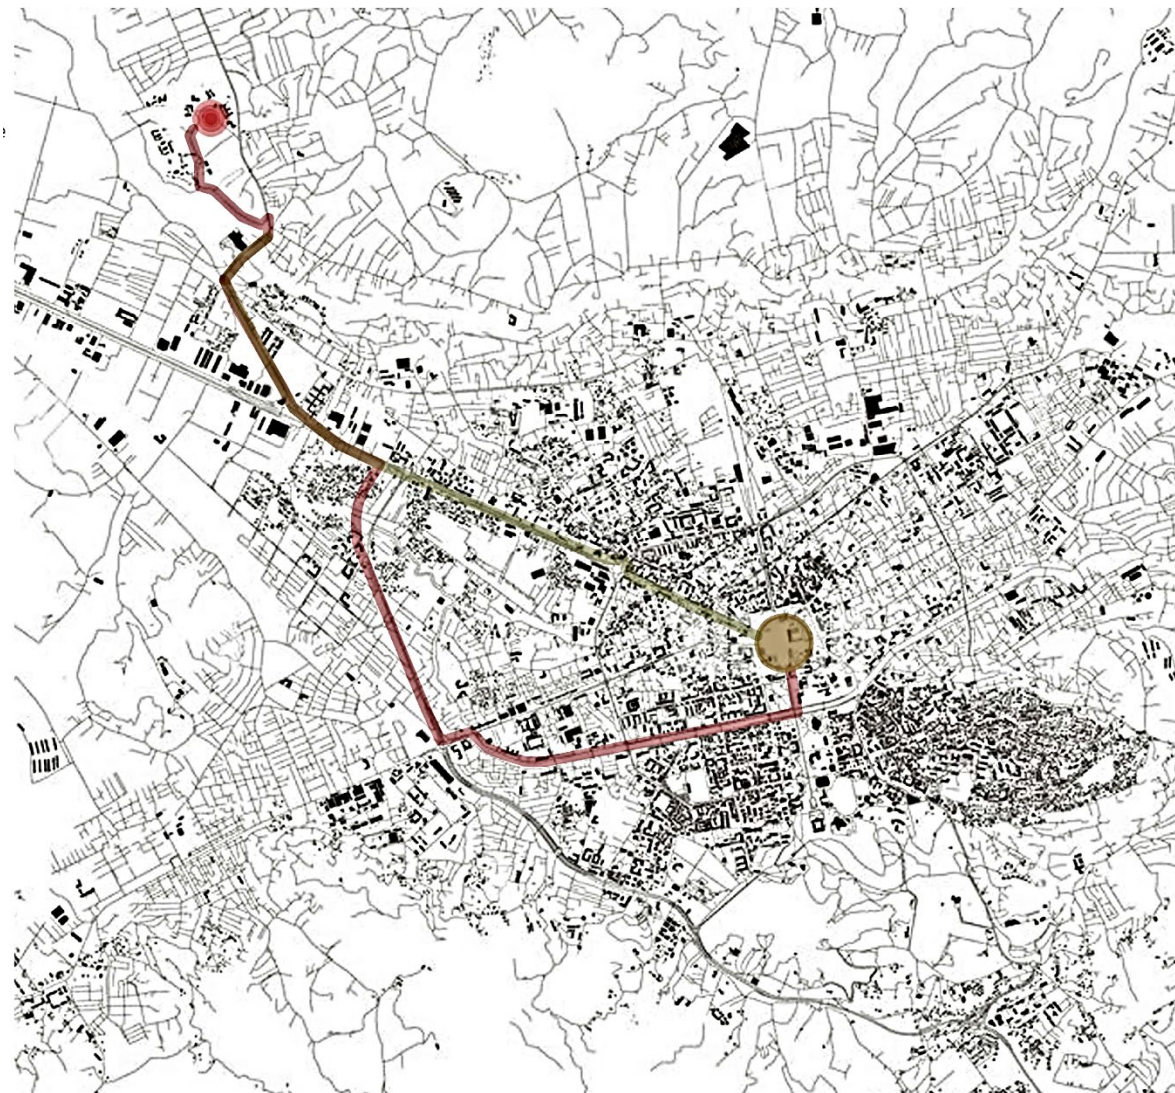

Autoriteti kontraktor:



Emertimi:

Pozita gjeografike

Vendndodhja:
Kamëz, Tiranë

Projekti arkitektonik:



Atria Studio
Atria Studio
Nr. Lic. N. 6853/5

Ark. Enola Martopullo
Nr. Lic. A.1119/2

Elma Hoxha
Leila Deliu
Pamela Hajdëraj
Frosiana Monçi
Prill 2026



Objekti 3



Objekti 4



Objektet në zonë

- LEGJENDË
- Objekti 1
 - Objekti 2 (nderhyrje)
 - Objekti 3
 - Objekti 4
 - Objekti 5
 - Objekti 6
 - Objekti 7
 - Objekti 8




Objekti 6 & 7



Objekti 5



Objekti 6

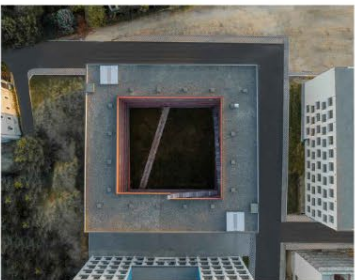

Objekti 4



Objekti 2 (nderhyrje)



Objekti 2 (nderhyrje)



Objekti 7



Objekti 8



Objekti 5 & 6 & 7

Autoriteti kontraktor:



Emertimi:

Objekte te tjera ne zone

Vendndodhja:
Kamëz, Tiranë

Projekti arkitektonik:




Atria Studio
Nr. Lic. N. 6853/5


Ark. Enola Martopullo
Nr. Lic. A.1119/2

Elma Hoxha
Leila Deliu
Pamela Hajdëraj
Frosiana Monçi
Prill 2026

01. Dere evakuimi antizjarr me hapje nga brenda

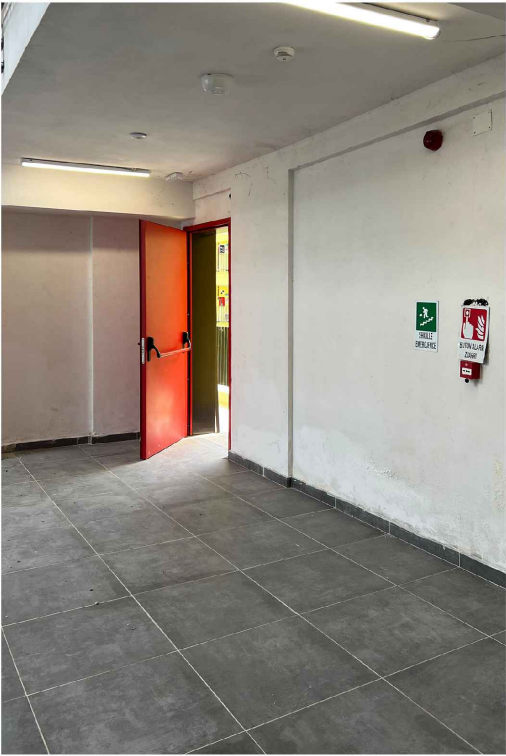

02. Korridor balator me dimensione jashte standartit

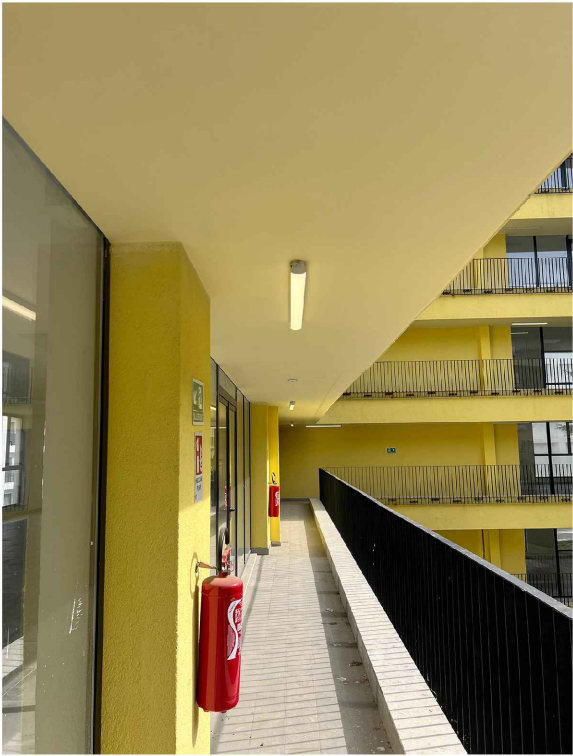

03. Prezenca e lageshtise kryesisht ne katin perdhe




04. Kati i ulet 2.73 dysHEME - tavan



Planimetri ne nivel makro



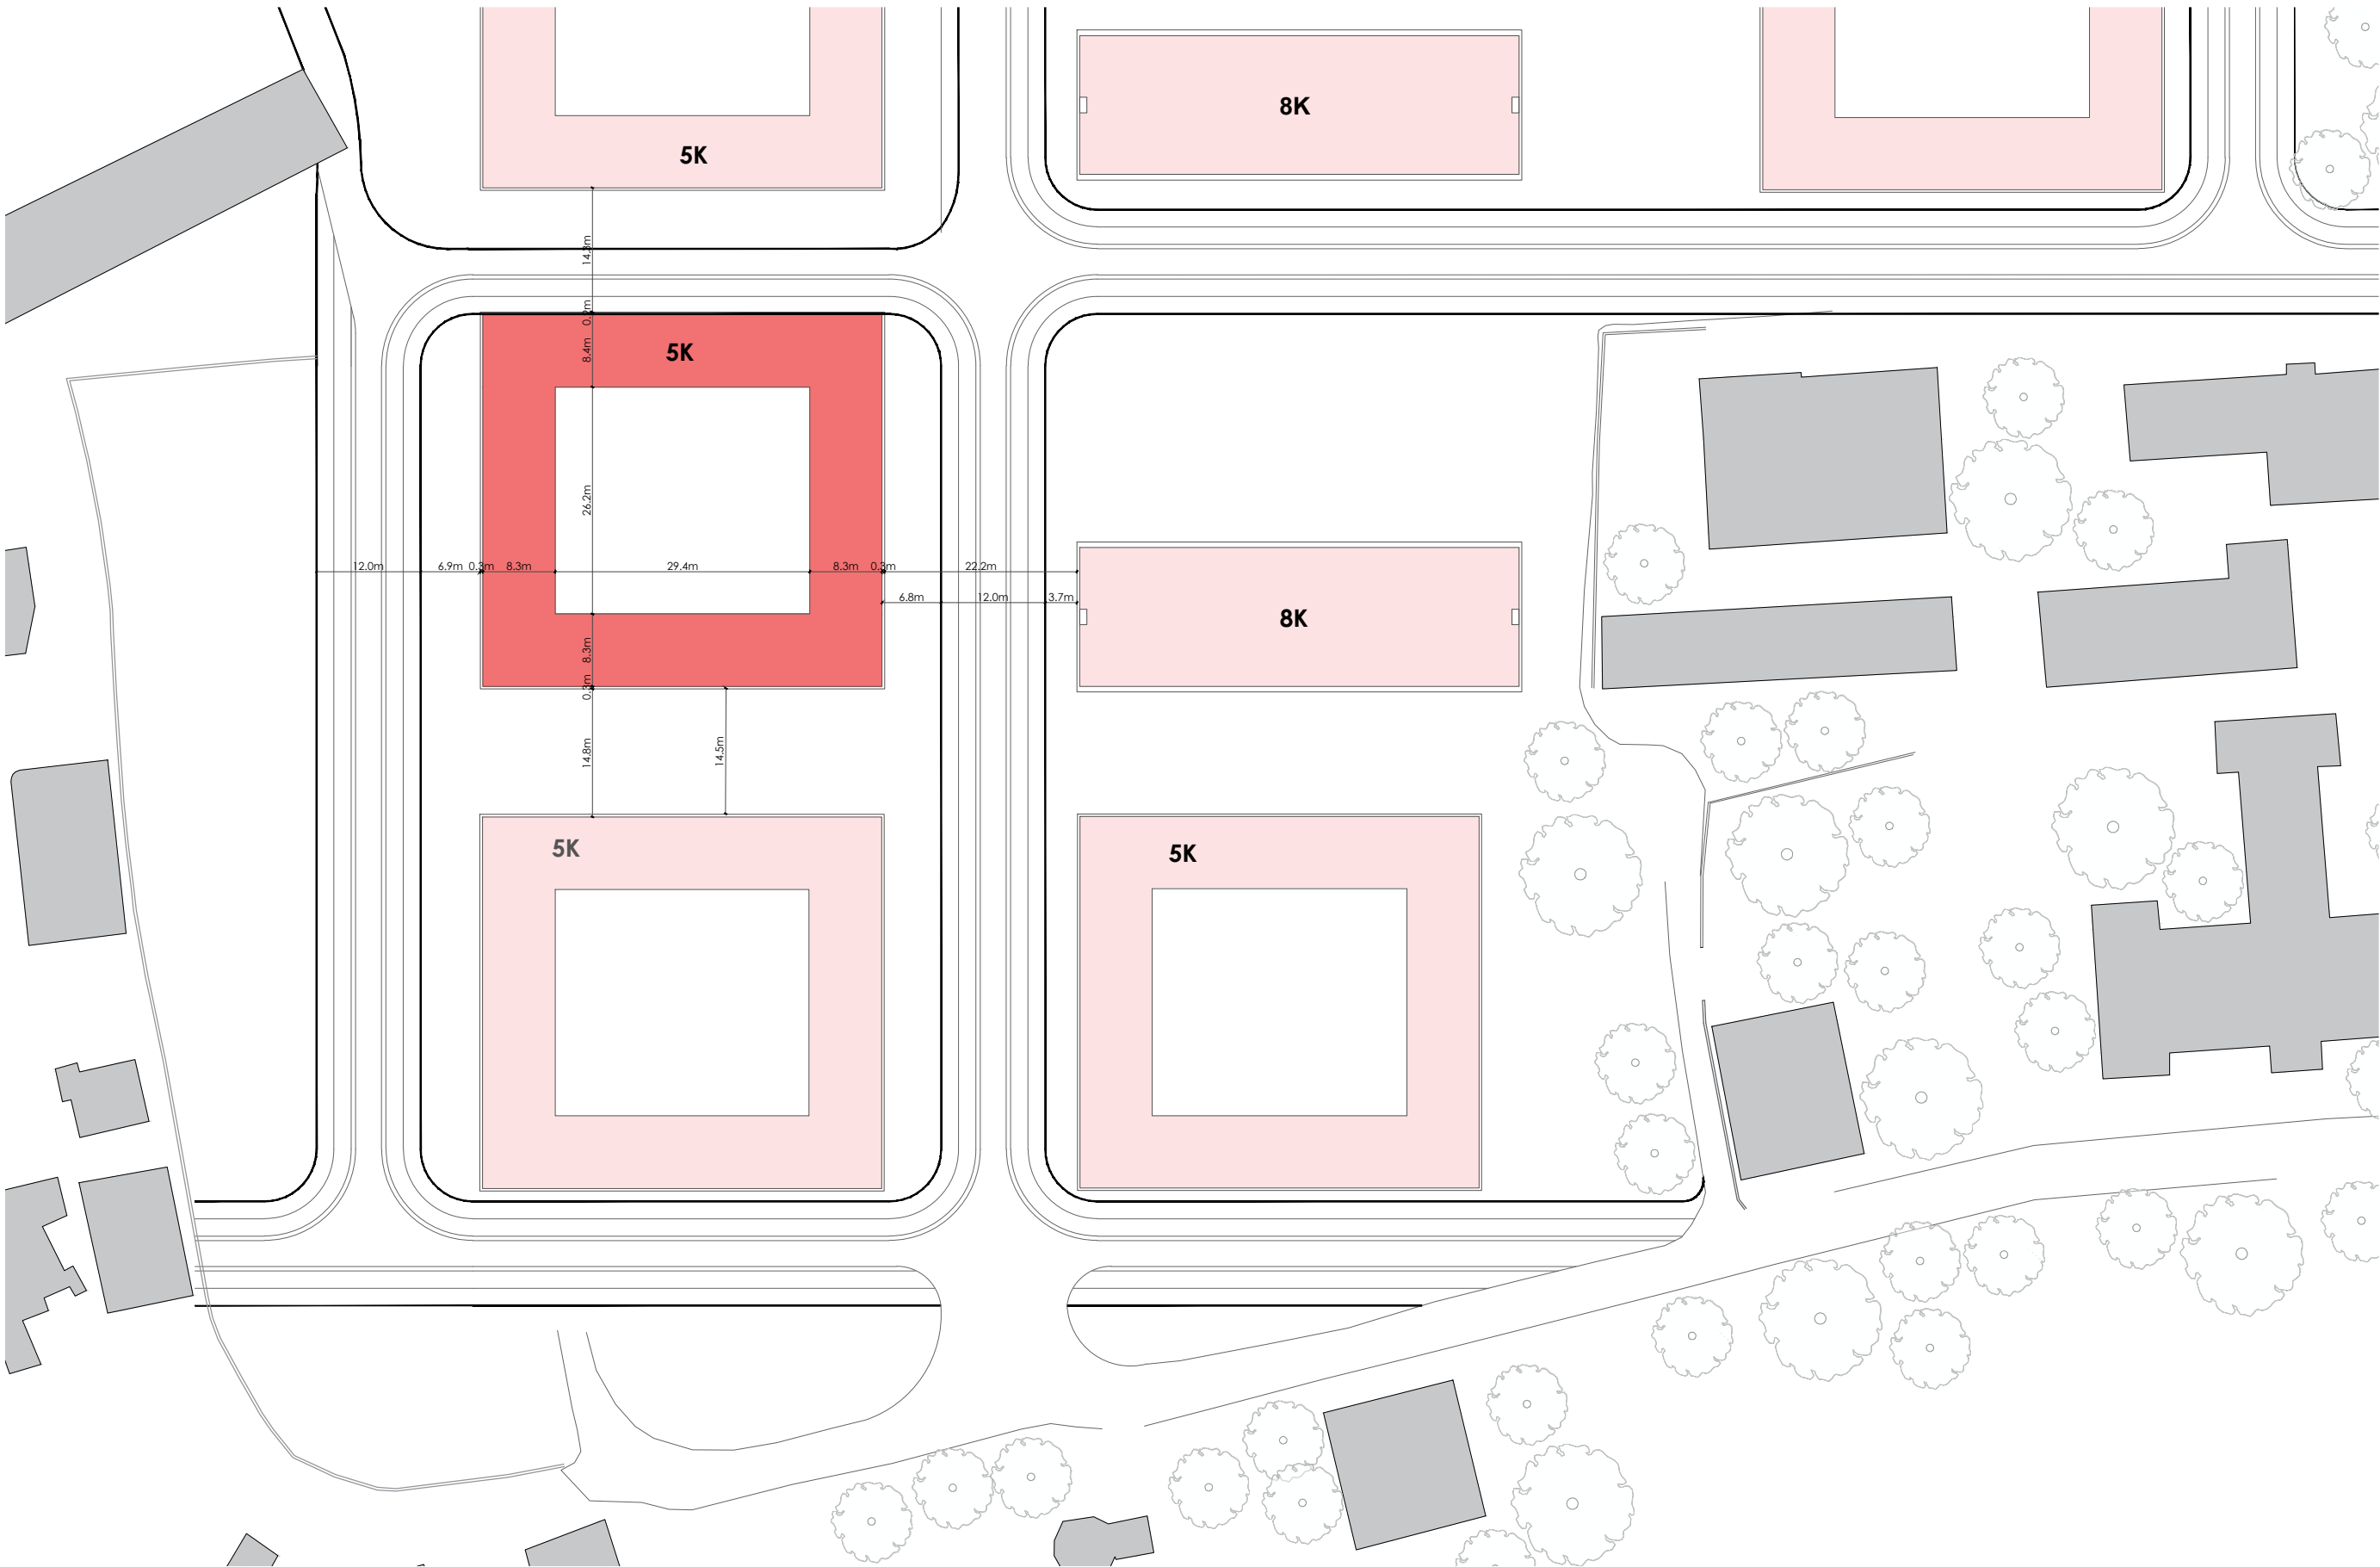

Shënim: Para fillimit të punimeve, të bëhen matjet në vend. Për çdo mospërputhje, të bëhet përshtatja sipas dimensioneve faktike.

Autoriteti kontraktor:



Emertimi:

Plani i vendosjes

Vendndodhja:

Kamëz, Tiranë

Projekti arkitektonik:



Atria Studio

Atria Studio

Nr. Lic. N. 6853/5

Ark. Enola Martopullo

Nr. Lic. A.1119/2

Elma Hoxha

Leila Deliu


Pamela Hajdëraj

Frosiana Monçi

Prill 2026

Kati -1



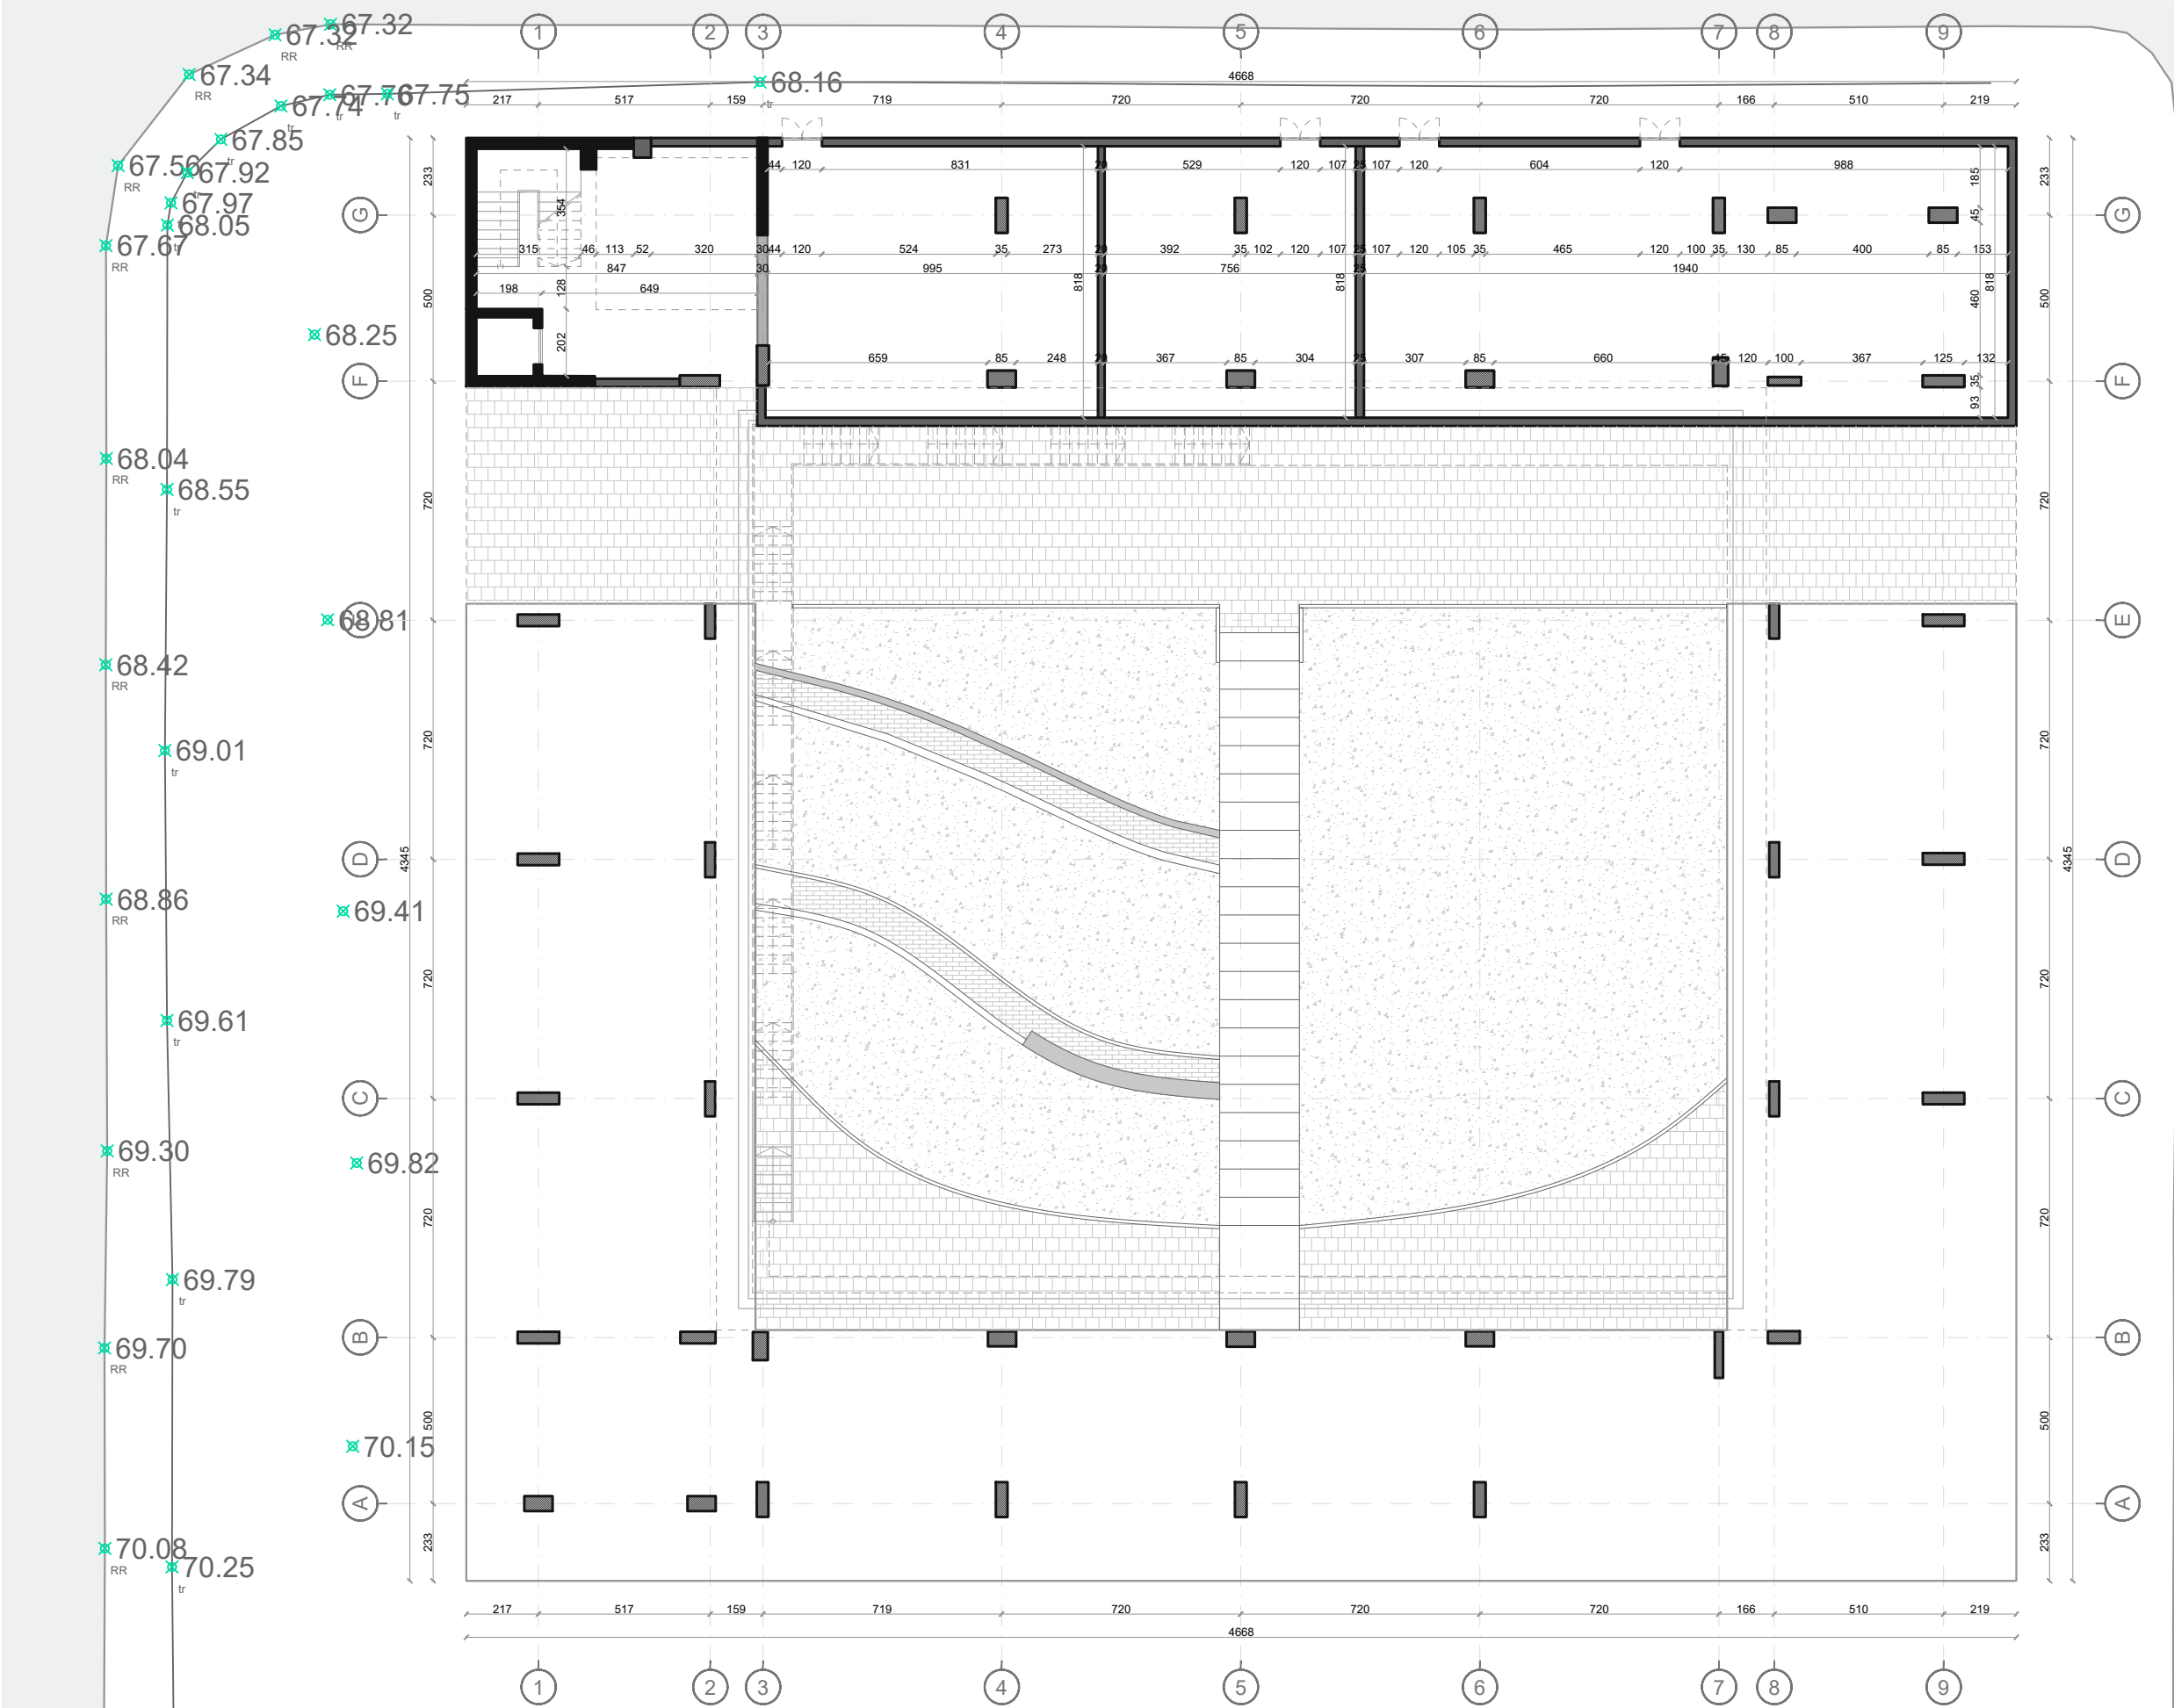

Shenim: Para fillimit te punimeve, te behen matjet ne vend. Per cdo mosperputhje, te behet pershtatja sipas dimensioneve faktike.

Autoriteti kontraktor:



Emertimi:

Plani i gjendjes ekzistues kati -1

Vendndodhja: Kamëz, Tiranë


Projekti arkitektonik:



Atria Studio
Nr. Lic. N. 6853/5

Ark. Enola Martopullo
Nr. Lic. A.1119/2

Elma Hoxha
Leila Deliu
Pamela Hajdëraj
Frosiana Monçi
Gershor 2026

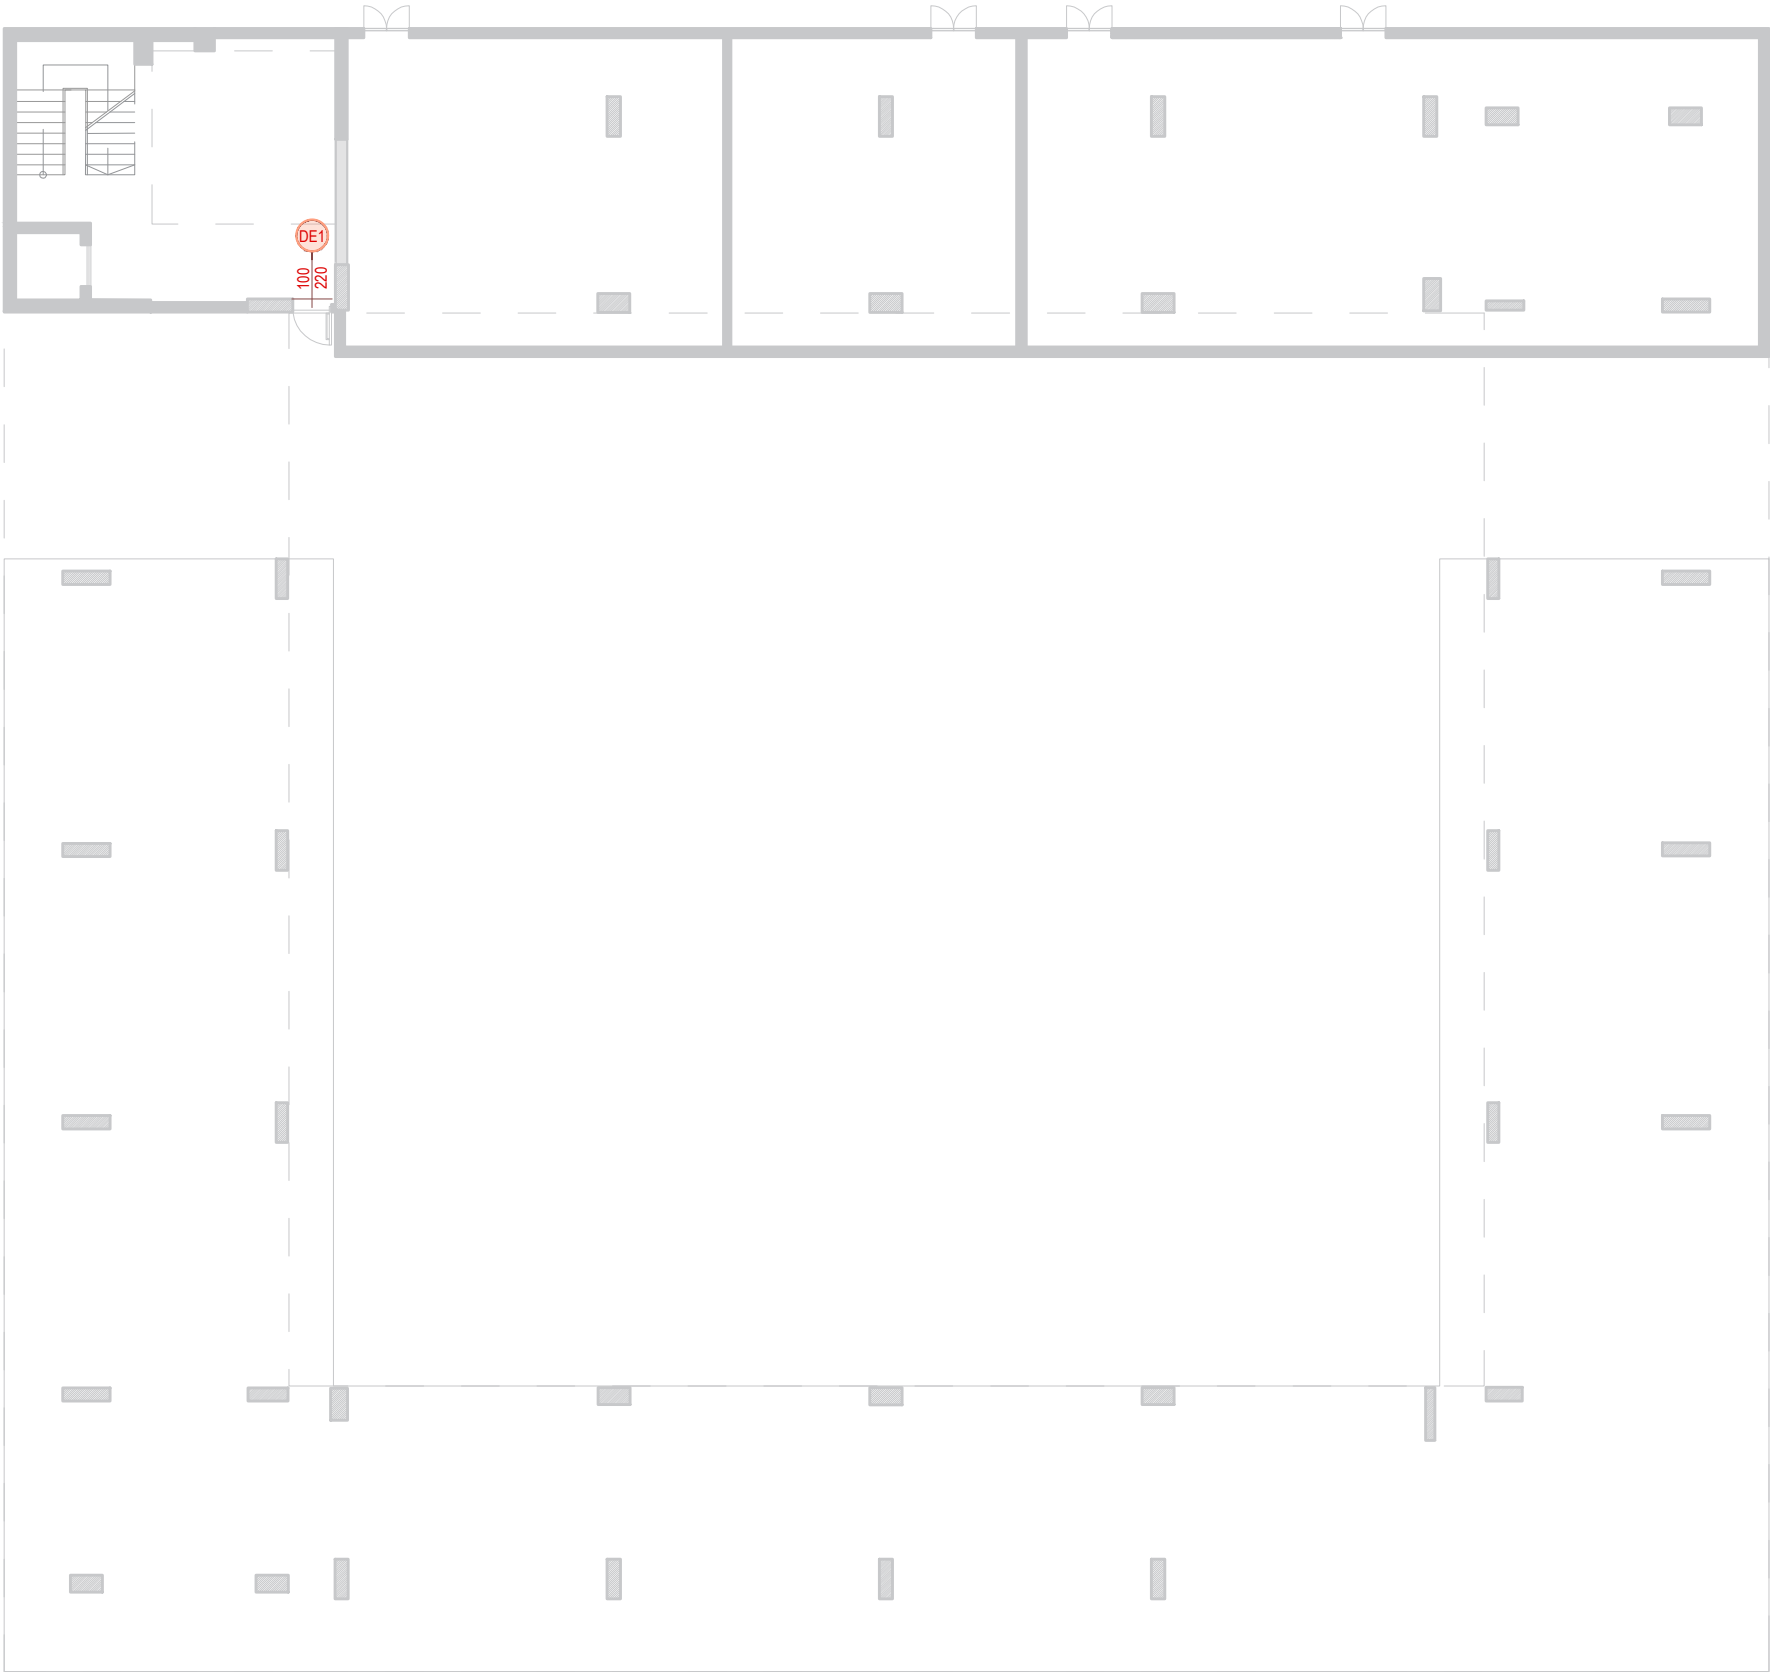

Shenim: Para fillimit te punimeve, te behen matjet ne vend. Per cdo mosperputhje, te behet pershtatja sipas dimensioneve faktike.

Autoriteti kontraktor:



Emertimi:

Planimetria e
dyerve- K-1

Vendndodhja:

Kamëz, Tiranë

Projekti arkitektonik:



Atria Studio

Atria Studio
Nr. Lic. N. 6853/5

Ark. Enola Martopullo
Nr. Lic. A.1119/2


Elma Hoxha
Leila Deliu
Pamela Hajdëraj
Frosiana Monçi
Korrik 2026

Kati 0



Plani i gjendjes ekzistuese- Kati 0

Sh1:200

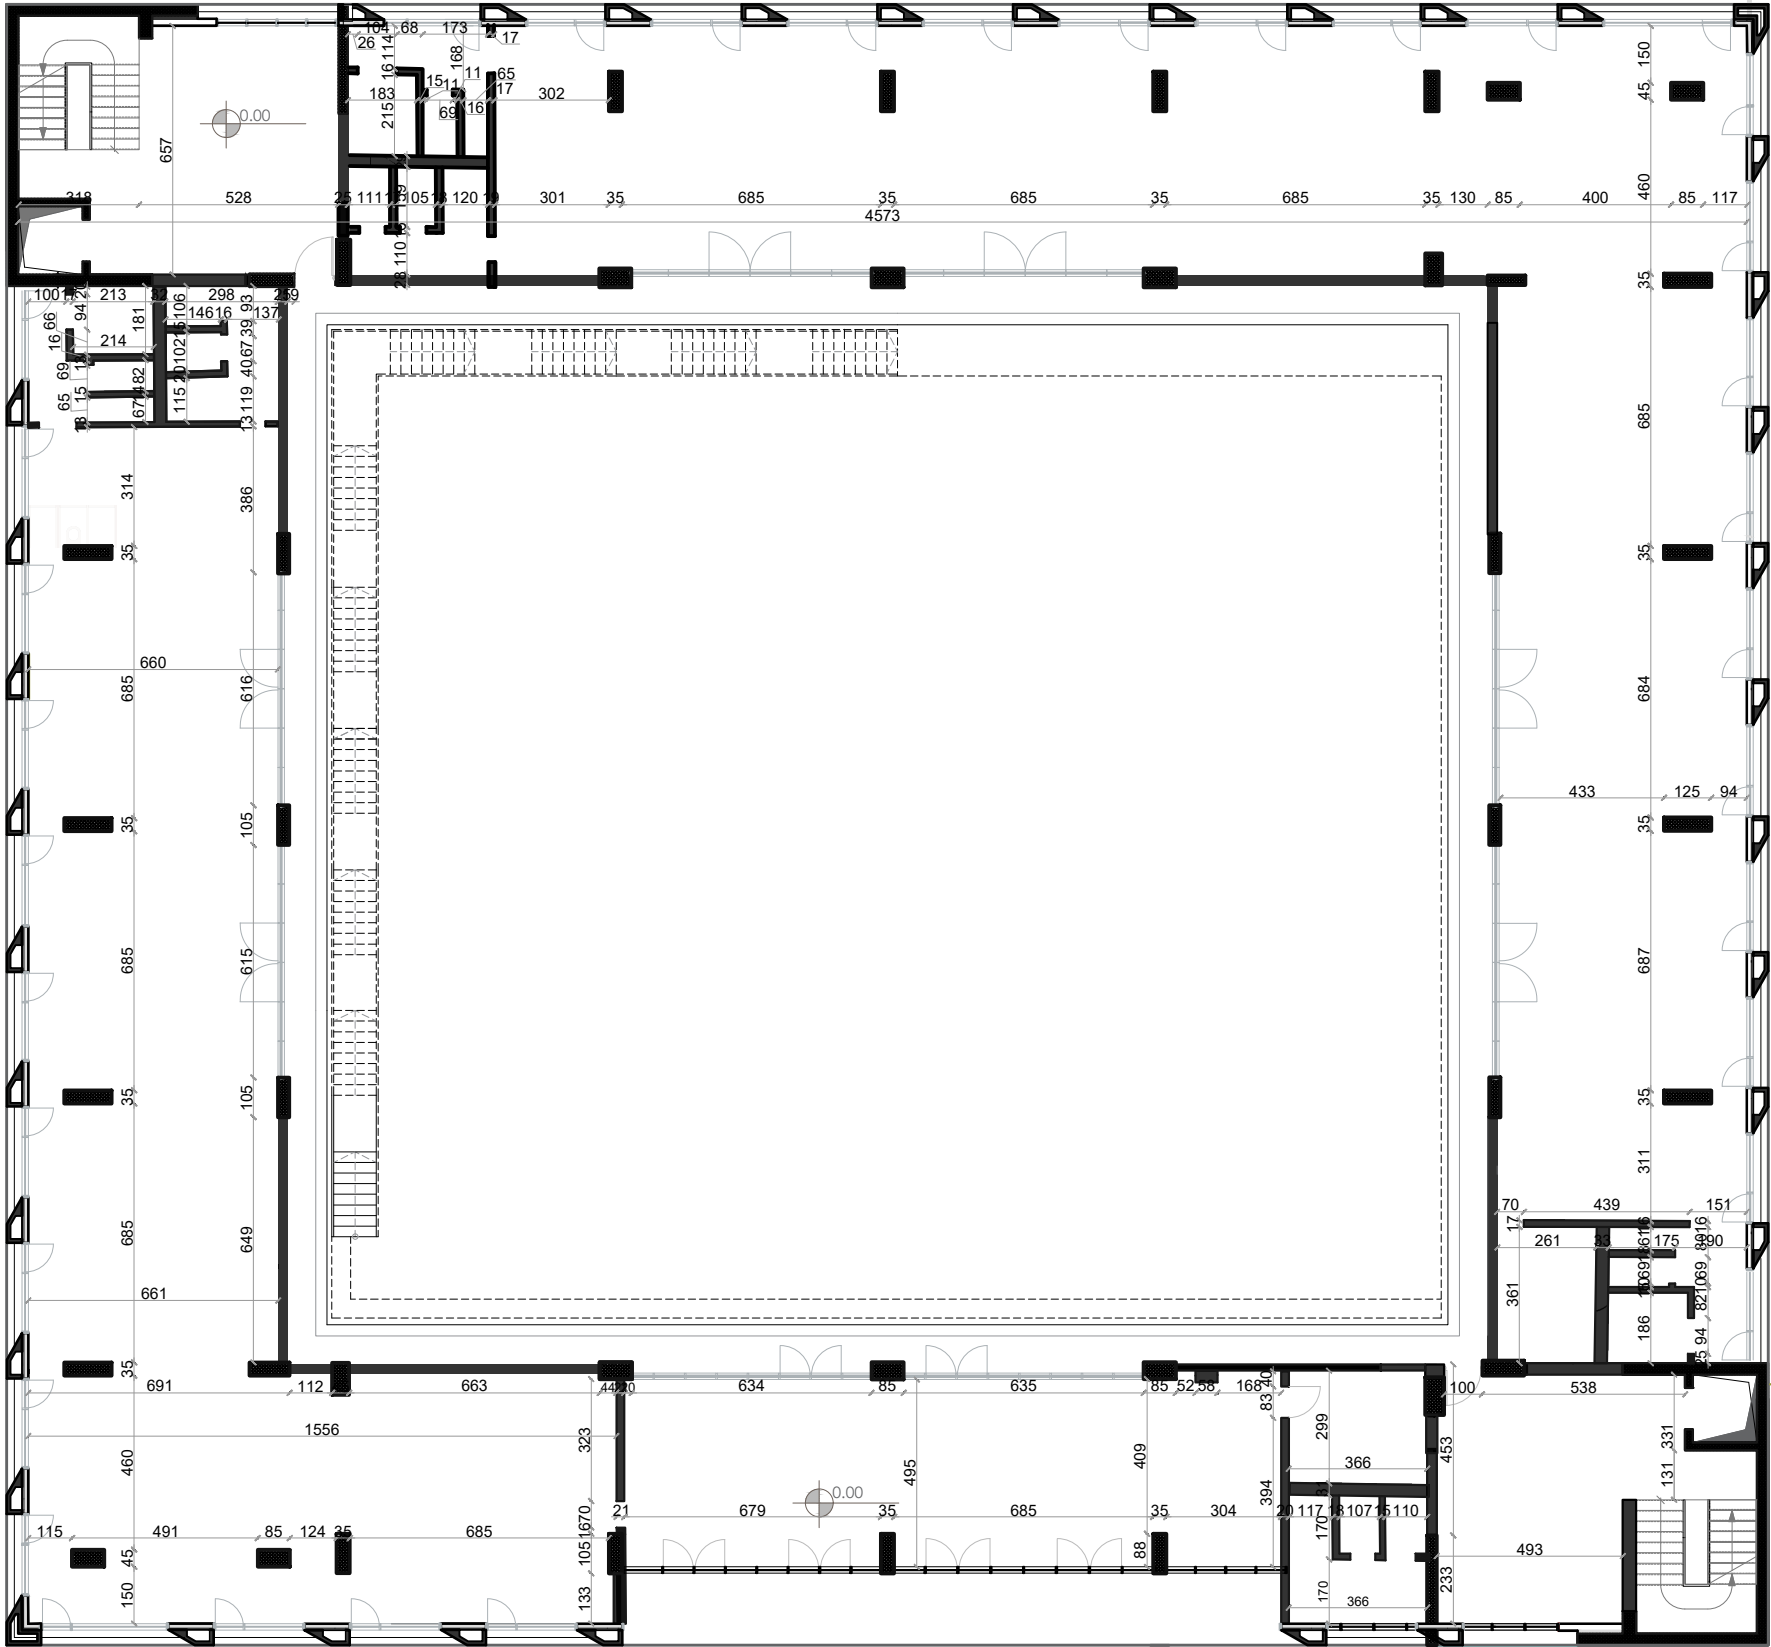

Shenim: Para fillimit te punimeve, te behen matjet ne vend. Per cdo mosperputhje, te behet pershtatja sipas dimensioneve faktike.

Autoriteti kontraktor:



Emertimi:

Plani i gjendjes ekzistuese- Kati 0

Vendndodhja:
Kamëz, Tiranë

Projekti arkitektonik:



Atria Studio
Nr. Lic. N. 6853/5

Ark. Enola Martopullo
Nr. Lic. A.1119/2

Elma Hoxha
Leila Deliu
Pamela Hajdëraj
Frosiana Monçi
Prill 2026

Zevendesimi i vetratave per daljen e grilave ne fasade

Zevendesimi i vetratave ne zonen e receptionit

Zevendesimi i vetratave per daljen e grilave ne fasade

Shenim: Para fillimit te punimeve, te behen matjet ne vend. Per cdo mosperputhje, te behet pershtatja sipas dimensioneve faktike.

Autoriteti kontraktor:



Emertimi:

Plani i muratures se prishur - Kati 0

Vendndodhja:
Kamëz, Tiranë

Projekti arkitektonik:



Atria Studio
Nr. Lic. N. 6853/5

Ark. Enola Martopullo
Nr. Lic. A.1119/2

Elma Hoxha
Leila Deliu
Pamela Hajdëraj
Frosiana Monçi
Qershor 2026

Zevendesimi i vetratave per daljen e grilave ne fasade

Zevendesimi i vetratave ne zonen e receptionit

Zevendesimi i vetratave per daljen e grilave ne fasade

Shenim: Para fillimit te punimeve, te behen matjet ne vend. Per cdo mosperputhje, te behet pershtatja sipas dimensioneve faktike.

Autoriteti kontraktor:



Emertimi:

Plani i muratures se shtuar - Kati 0

Vendndodhja:
Kamëz, Tiranë


Projekti arkitektonik:



Atria Studio
Nr. Lic. N. 6853/5

Ark. Enola Martopullo
Nr. Lic. A.1119/2

Elma Hoxha
Leila Deliu
Pamela Hajdëraj
Frosiana Monçi
Gershor 2026

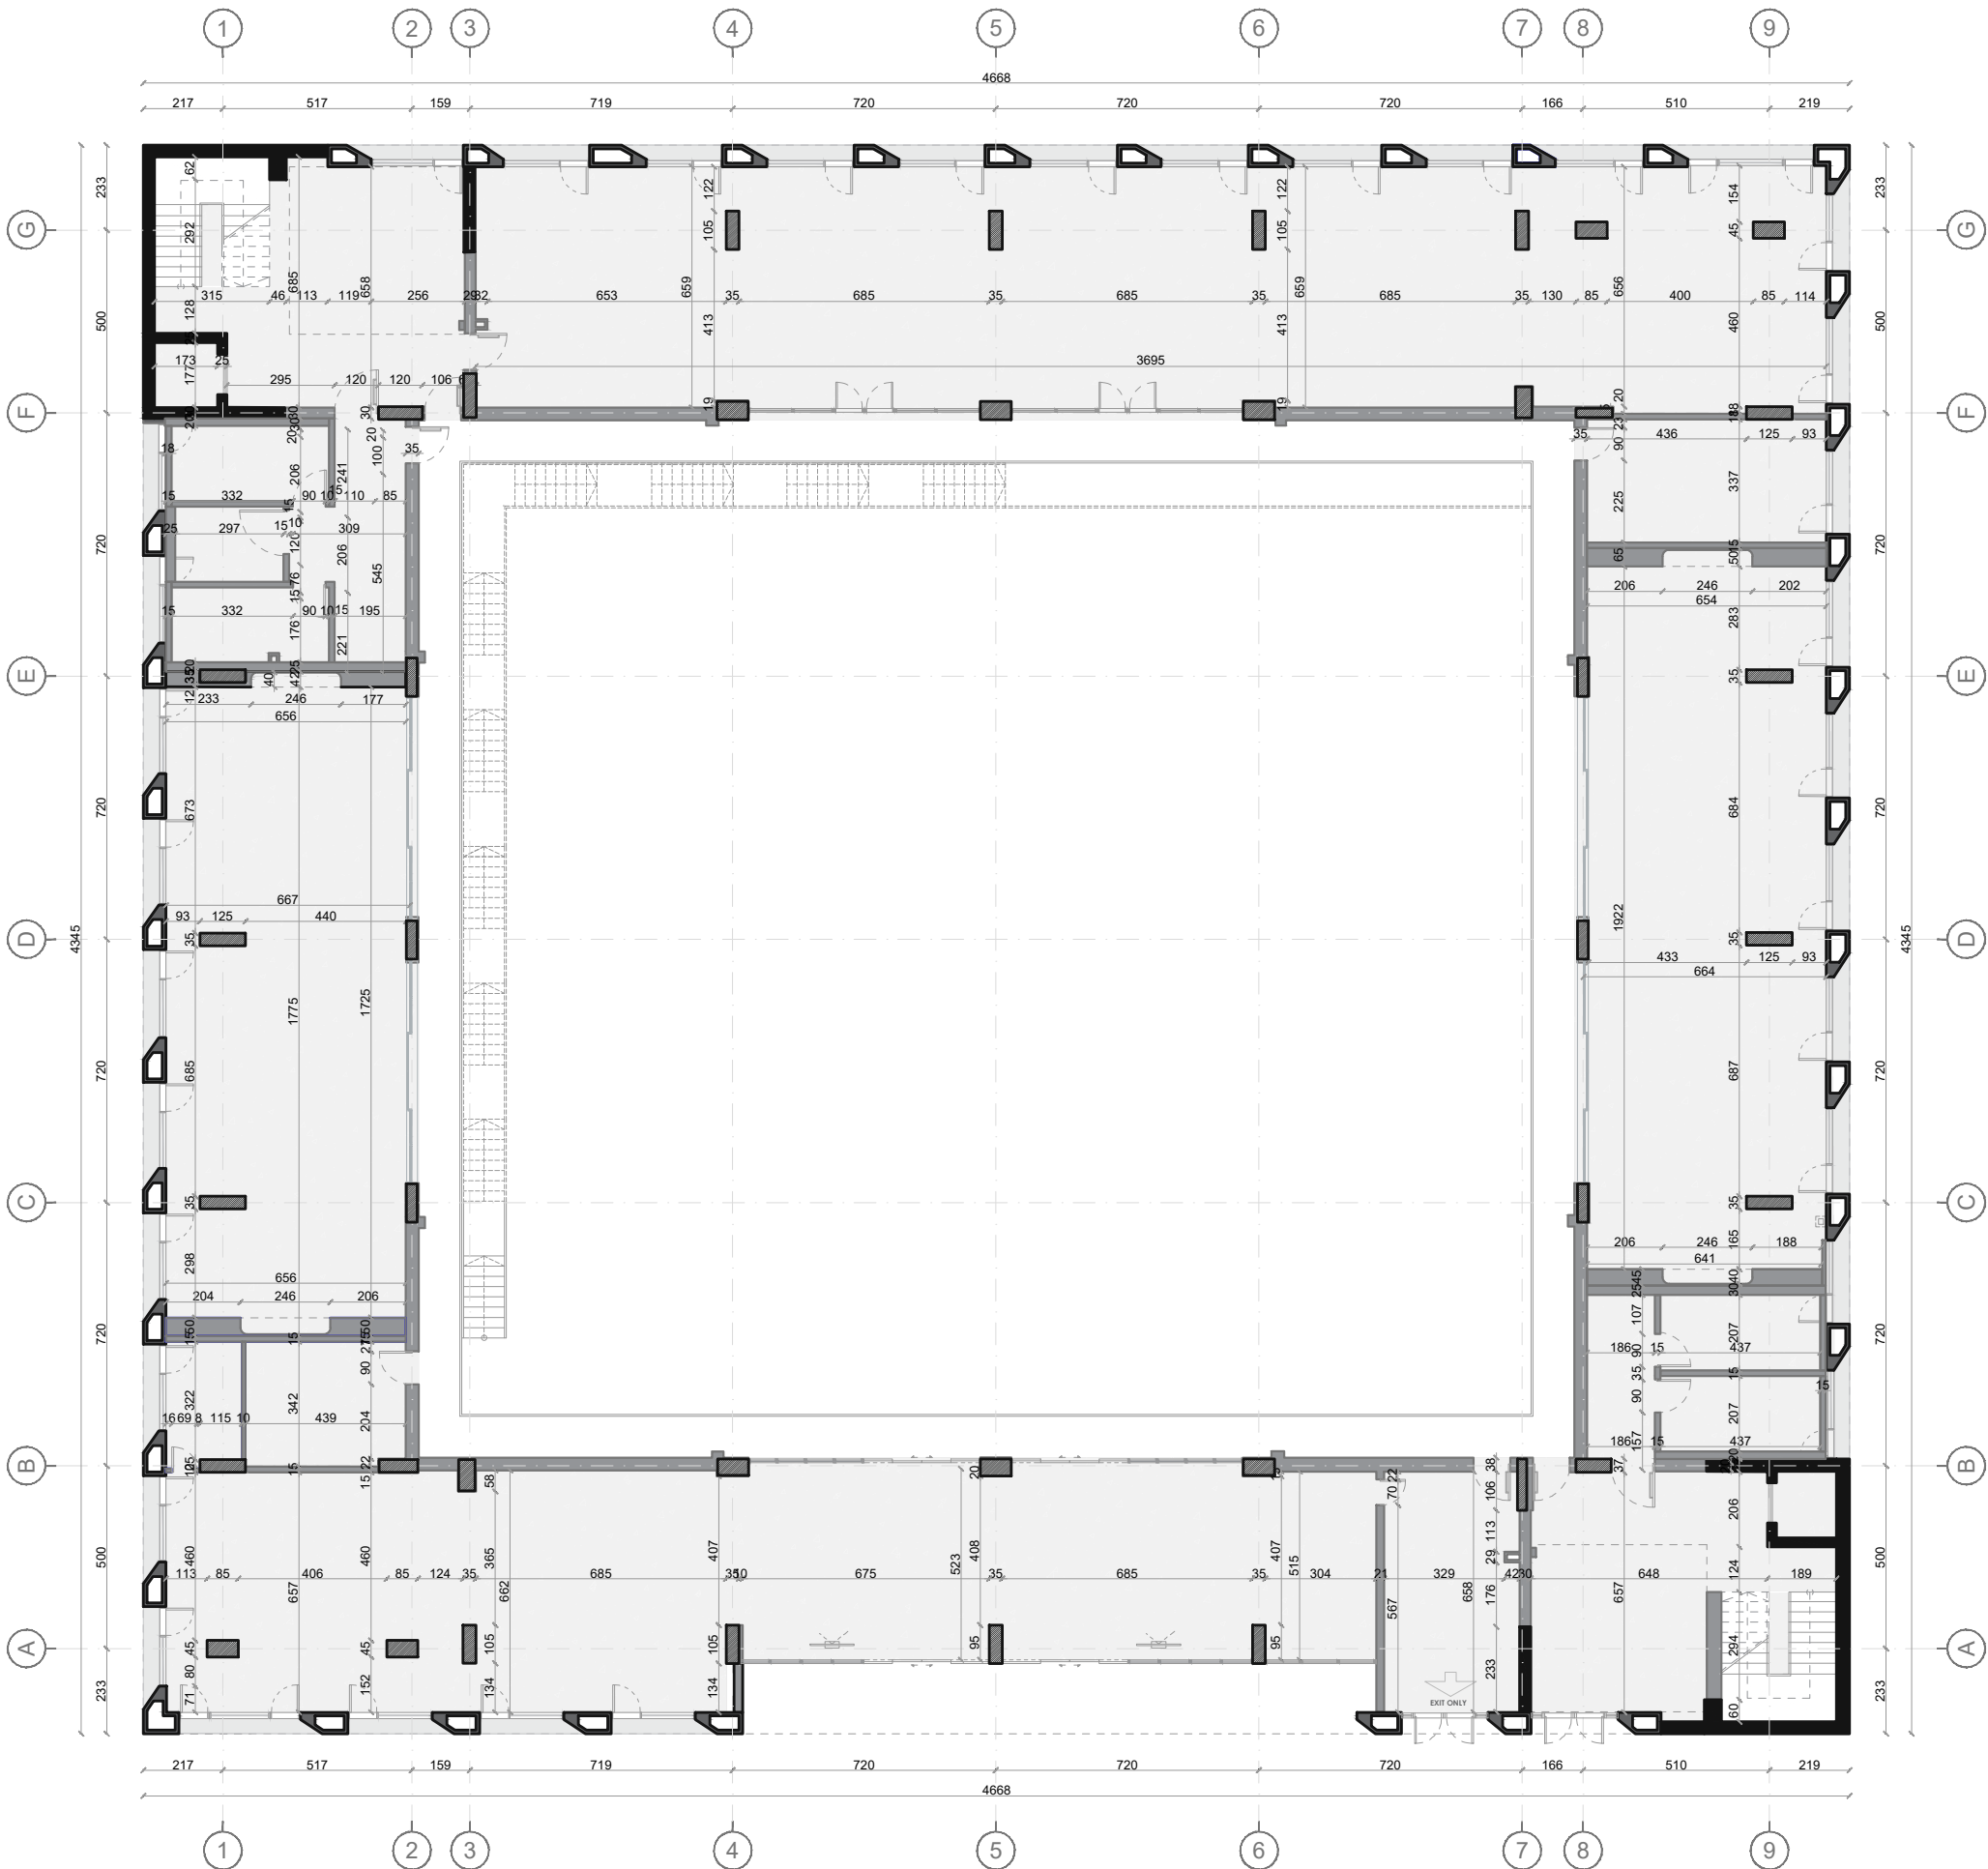

Shenim: Para fillimit te punimeve, te behen matjet ne vend. Per cdo mosperputhje, te behet pershtatja sipas dimensioneve faktike.

Autoriteti kontraktor:



Emertimi:

Plani i propozuar -
Kati 0

Vendndodhja:
Kamëz, Tiranë

Projekti arkitektonik:



Atria Studio
Nr. Lic. N. 6853/5

Ark. Enola Martopullo
Nr. Lic. A.1119/2

Elma Hoxha
Leila Deliu
Pamela Hajdëraj
Frosiana Monçi
Qershor 2026



Plani i mobiluar i katit 0

Sh1:200



Legjendë

- 1.Recepsion
- 2.Hapësirë pritjeje
- 3.Hapësirë për lexim
- 4.Kafe
- 5.Bar
- 6.Depo në shërbim të barit
- 7.Monitorim
- 8.Klasa testimi dixhitale
 - a.Klasë për 30 persona
 - b.Klasë për 37 persona
 - c.Klasë për 51 persona
 - d.Klasë për 53 persona
 - e.Klasë për 38 persona
- 9.Tualet për femra
- 10.Tualet për njerëzit me aftësi të kufizuara
- 11.Tualet për meshkuj
- 12.Grupi shkallë/ashensor
- 13.Hapësirë për shumëfishimin e provimeve
- 14.Magazinimi i provimeve
- 15.Dollapë me çelës

Shenim: Para fillimit te punimeve, te behen matjet ne vend. Per cdo mosperputhje, te behet pershtatja sipas dimensioneve faktike.

Autoriteti kontraktor:



Emertimi:

Plani i Katit 0

Vendndodhja:

Kamëz, Tiranë

Projekti arkitektonik:



Atria Studio

Nr. Lic. N. 6853/5


Ark. Enola Martopullo
Nr. Lic. A.1119/2

Elma Hoxha
Leila Deliu
Pamela Hajdëraj
Frosiana Monçi
Korrik 2026

Kati 00 - Muratura e gipsit

SH 1:200

09'

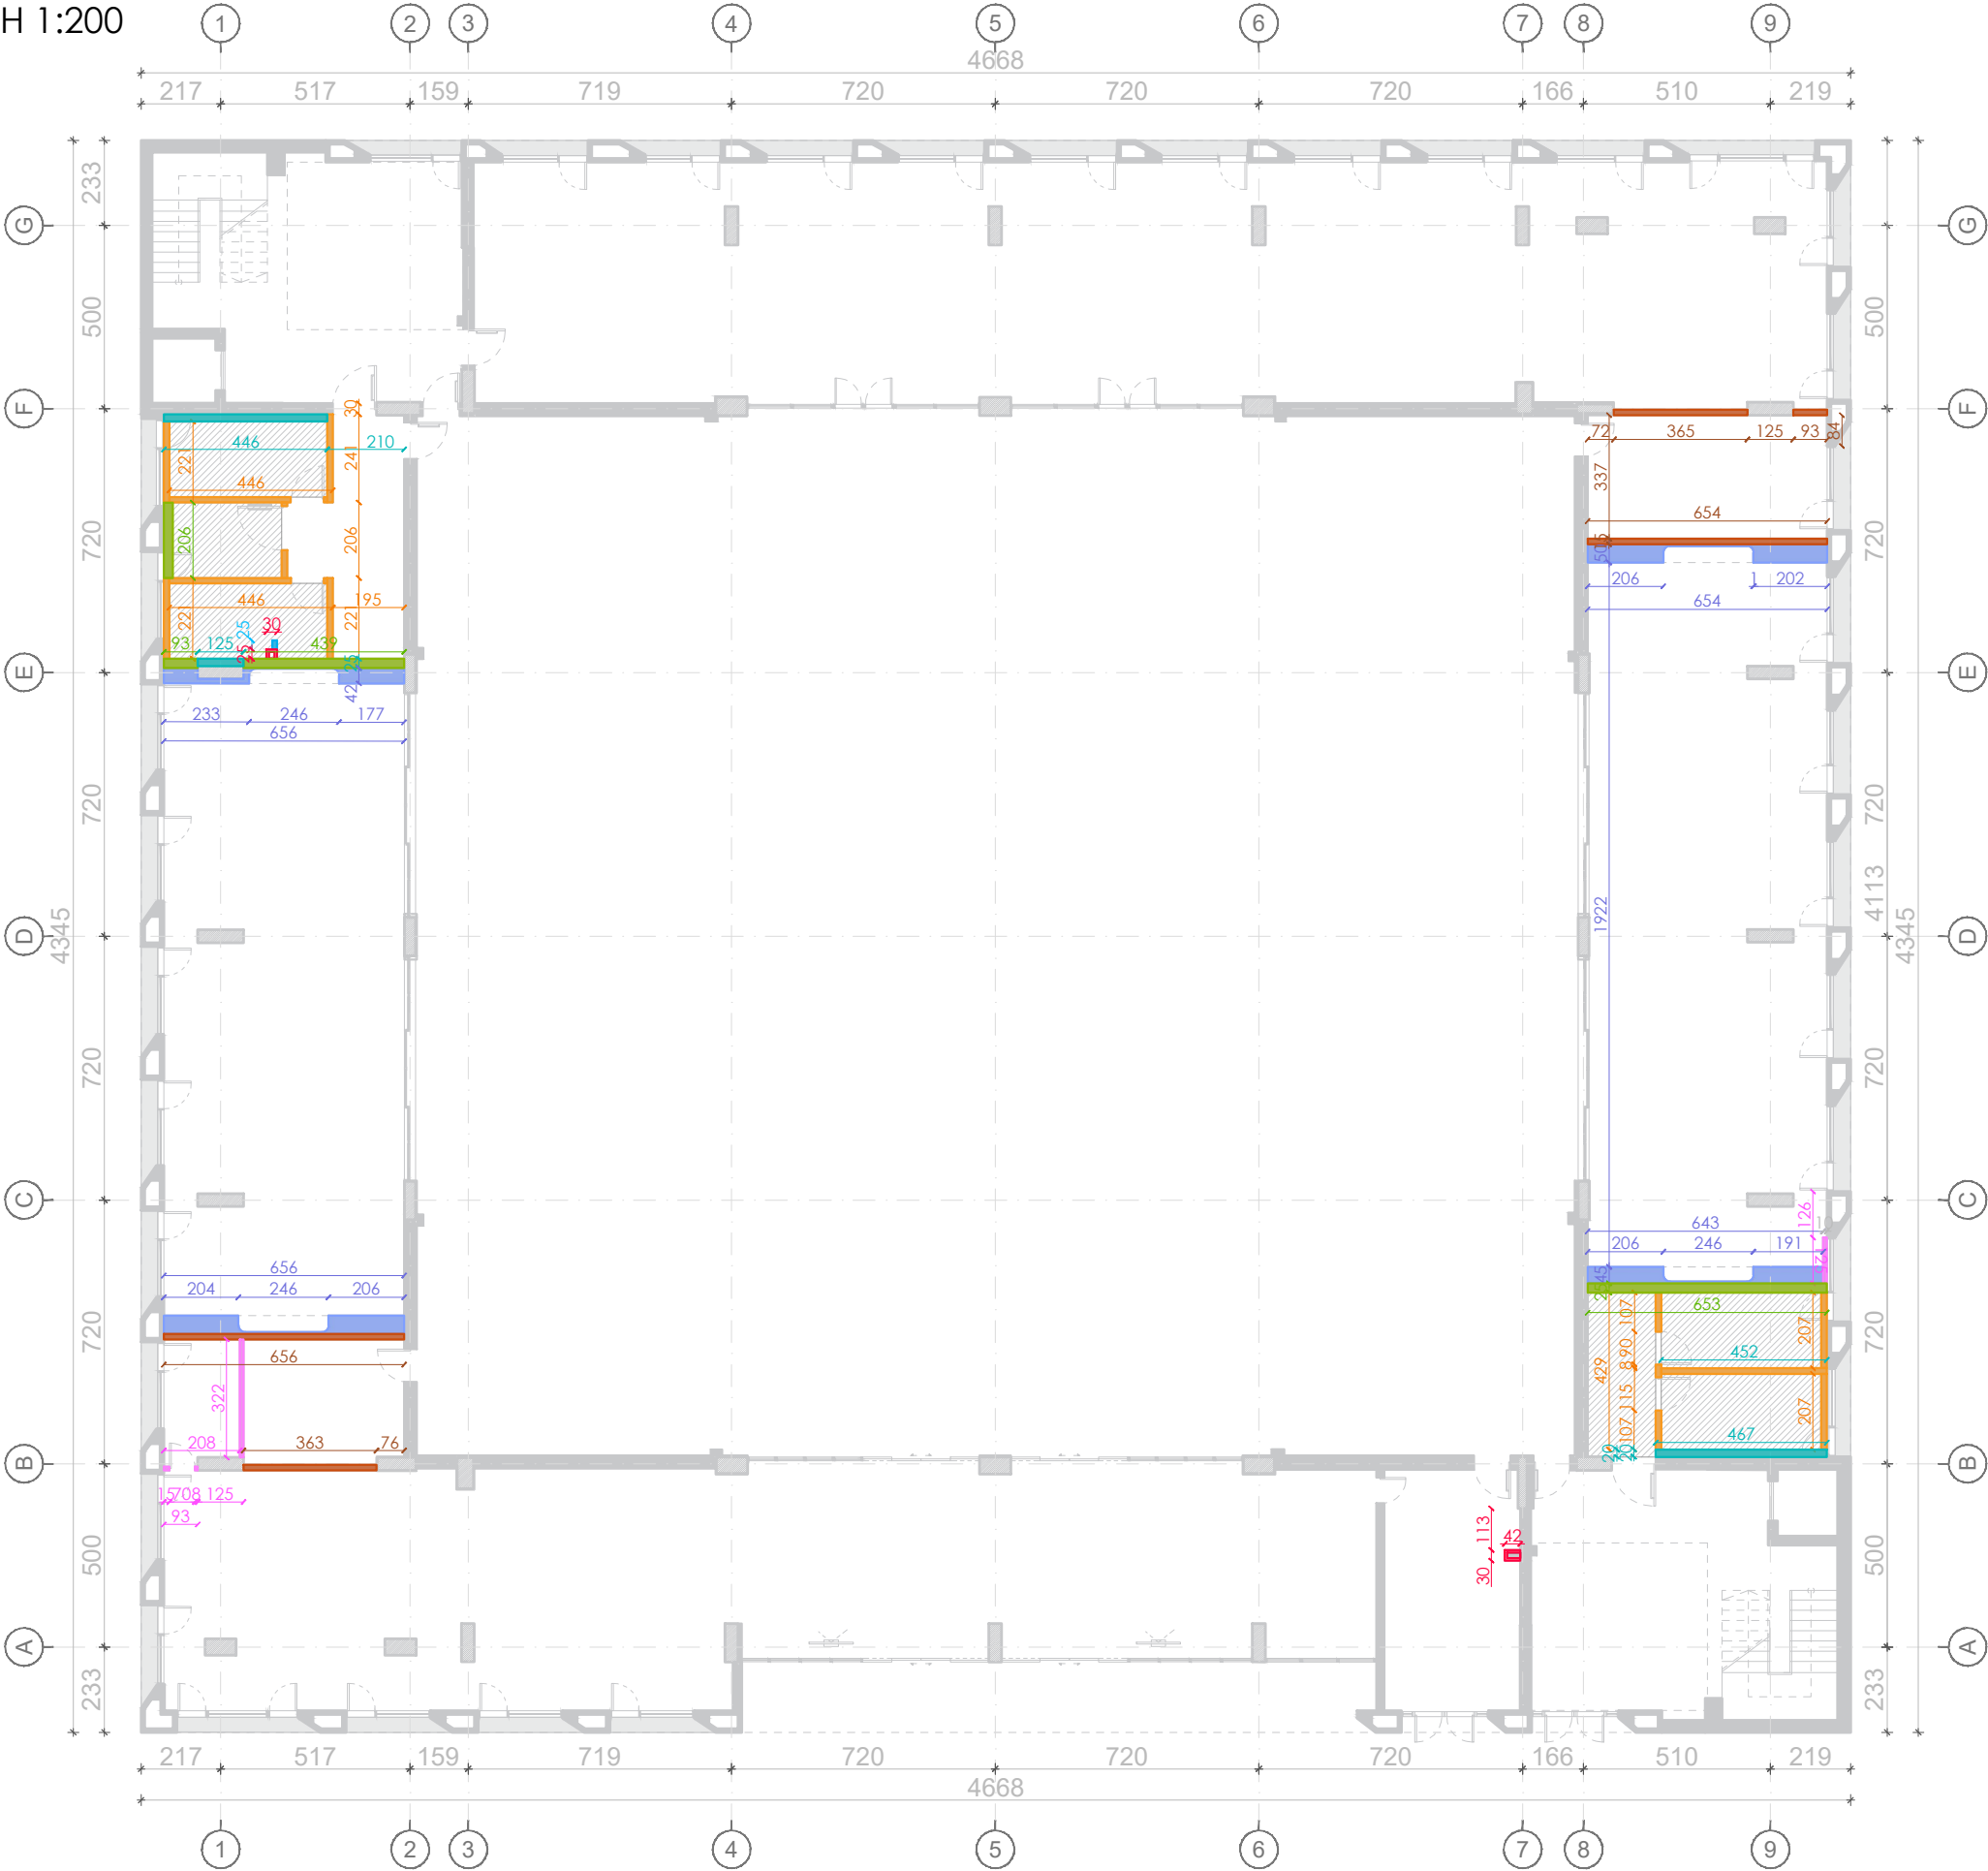

Legjende:

- M0 - mure betoni 15 cm për arkivën
- M1 - mure gipsi kunder lageshtisë 25 cm
- M2 - mure gipsi kunder lageshtisë 20 cm
- M3 - mure gipsi kunder lageshtisë 15 cm
- M4 - mure gipsi normal 15 cm
- M5 - mure gipsi 10 cm
- M6 - mure gipsi për ulëset në klasë
- M8 - mure gipsi për lavaman 13 cm
- M7 - mure gipsi për kolonat e shkarkimit 7 cm
- TV1 - Tavan gipsi me ulje 65 cm

Lloji i muratures	Gjatesia totale(ml)	Profile UA(per derë)
M1	14 ml	-
M2	15 ml	-
M3	28.4 ml	5 dyer me profile UA 100mm
M4	21.3 ml	-
M5	5.55 ml	1 derye me profil UA 50mm
M6	26.1 ml	-
M7	1.27 ml	-
M8	0.25 ml	-
TV1	50.2 m2	-

Shenim: Para fillimit të punimeve, të behen matjet në vend. Për çdo mosperputhje, të behet përshtatja sipas dimensioneve faktike.

Autoriteti kontraktor:



Emertimi:

Kati 00

Vendndodhja:
Kamëz, Tiranë


Projekti arkitektonik:



Atria Studio
Nr. Lic. N. 6853/5

Ark. Enola Martopullo
Nr. Lic. A.1119/2

Elma Hoxha
Leila Deliu
Pamela Hajdëraj
Frosiana Monçi
Korrik 2026

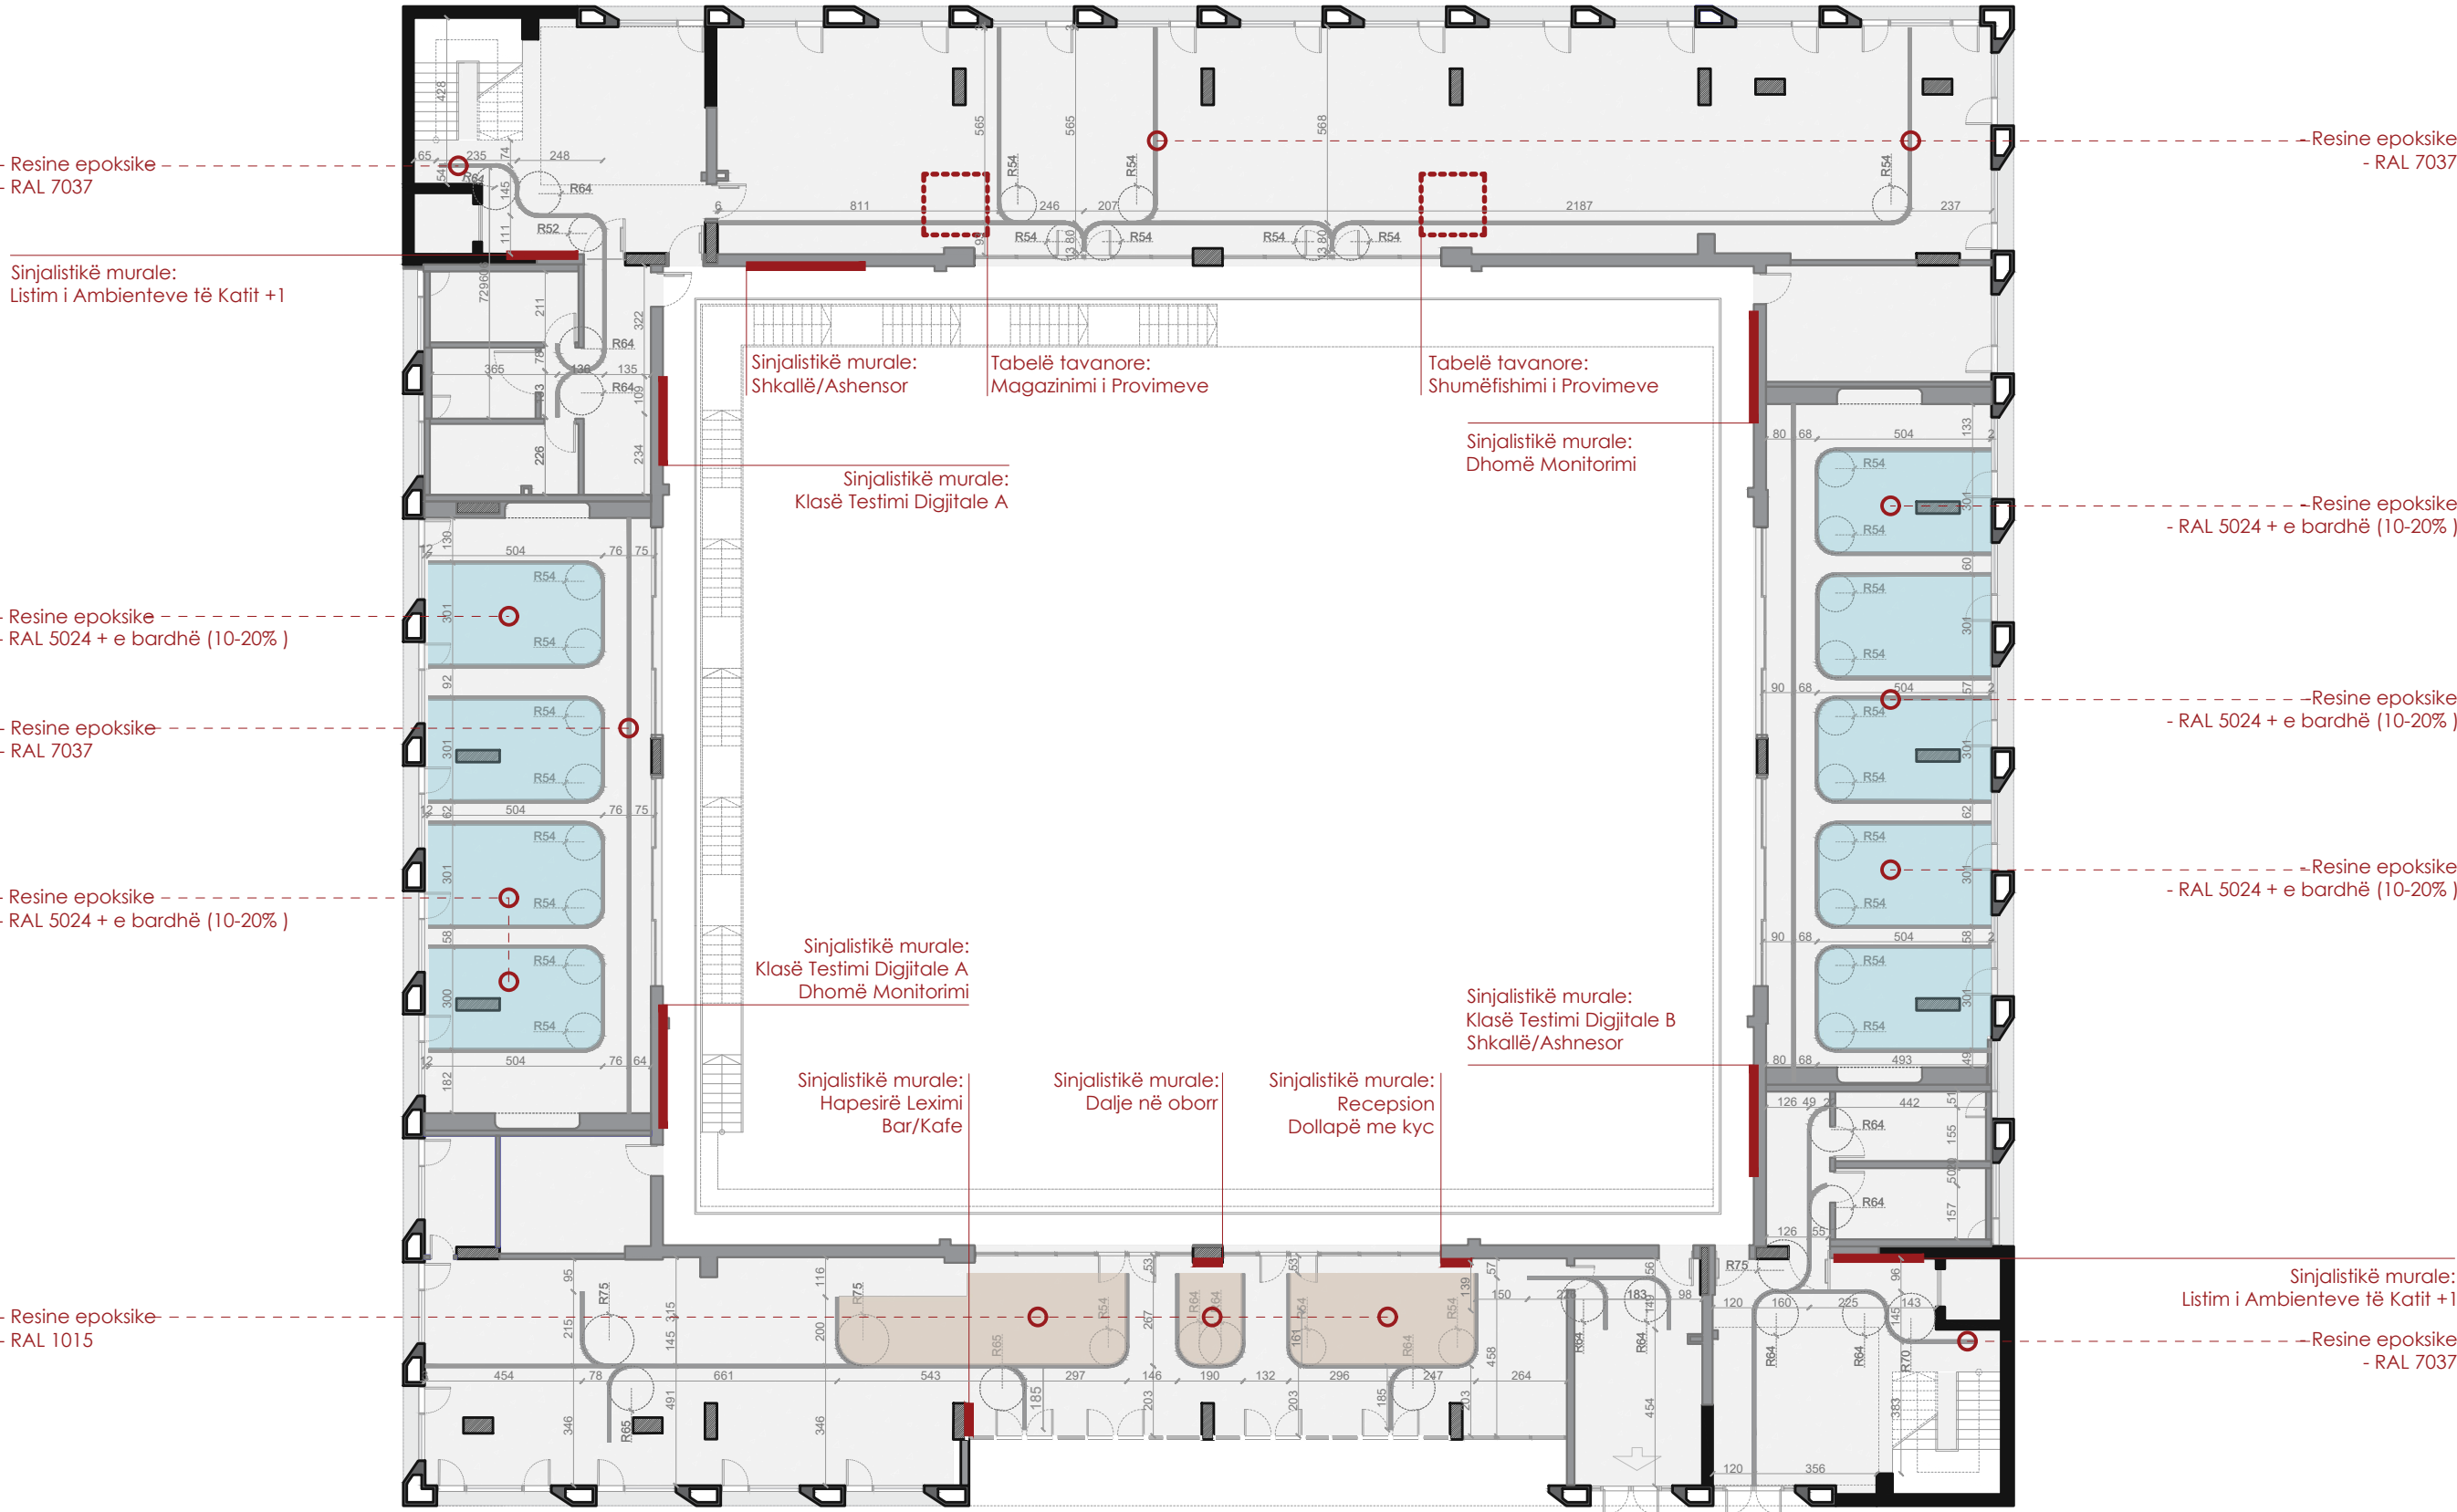

Autoriteti kontraktor:



Emertimi:
Plani i vijëzimeve të
dyshemesë dhe i
sinjalistikës- K0

Vendndodhja:
Kamëz, Tiranë

Projekti arkitektonik:



Atria Studio
Nr. Lic. N. 6853/5

Ark. Enola Martopullo
Nr. Lic. A.1119/2


Elma Hoxha
Leila Deliu
Pamela Hajdëraj
Frosiana Monçi
Mars 2026

Shenim: Projektimi i sinjalistikës (dizajni, dimensione dhe pozicionimi) të realizohet në bashkëpunim me një specialist të fushës.



Plani i Tavanit: Kati 0

Sh1:200

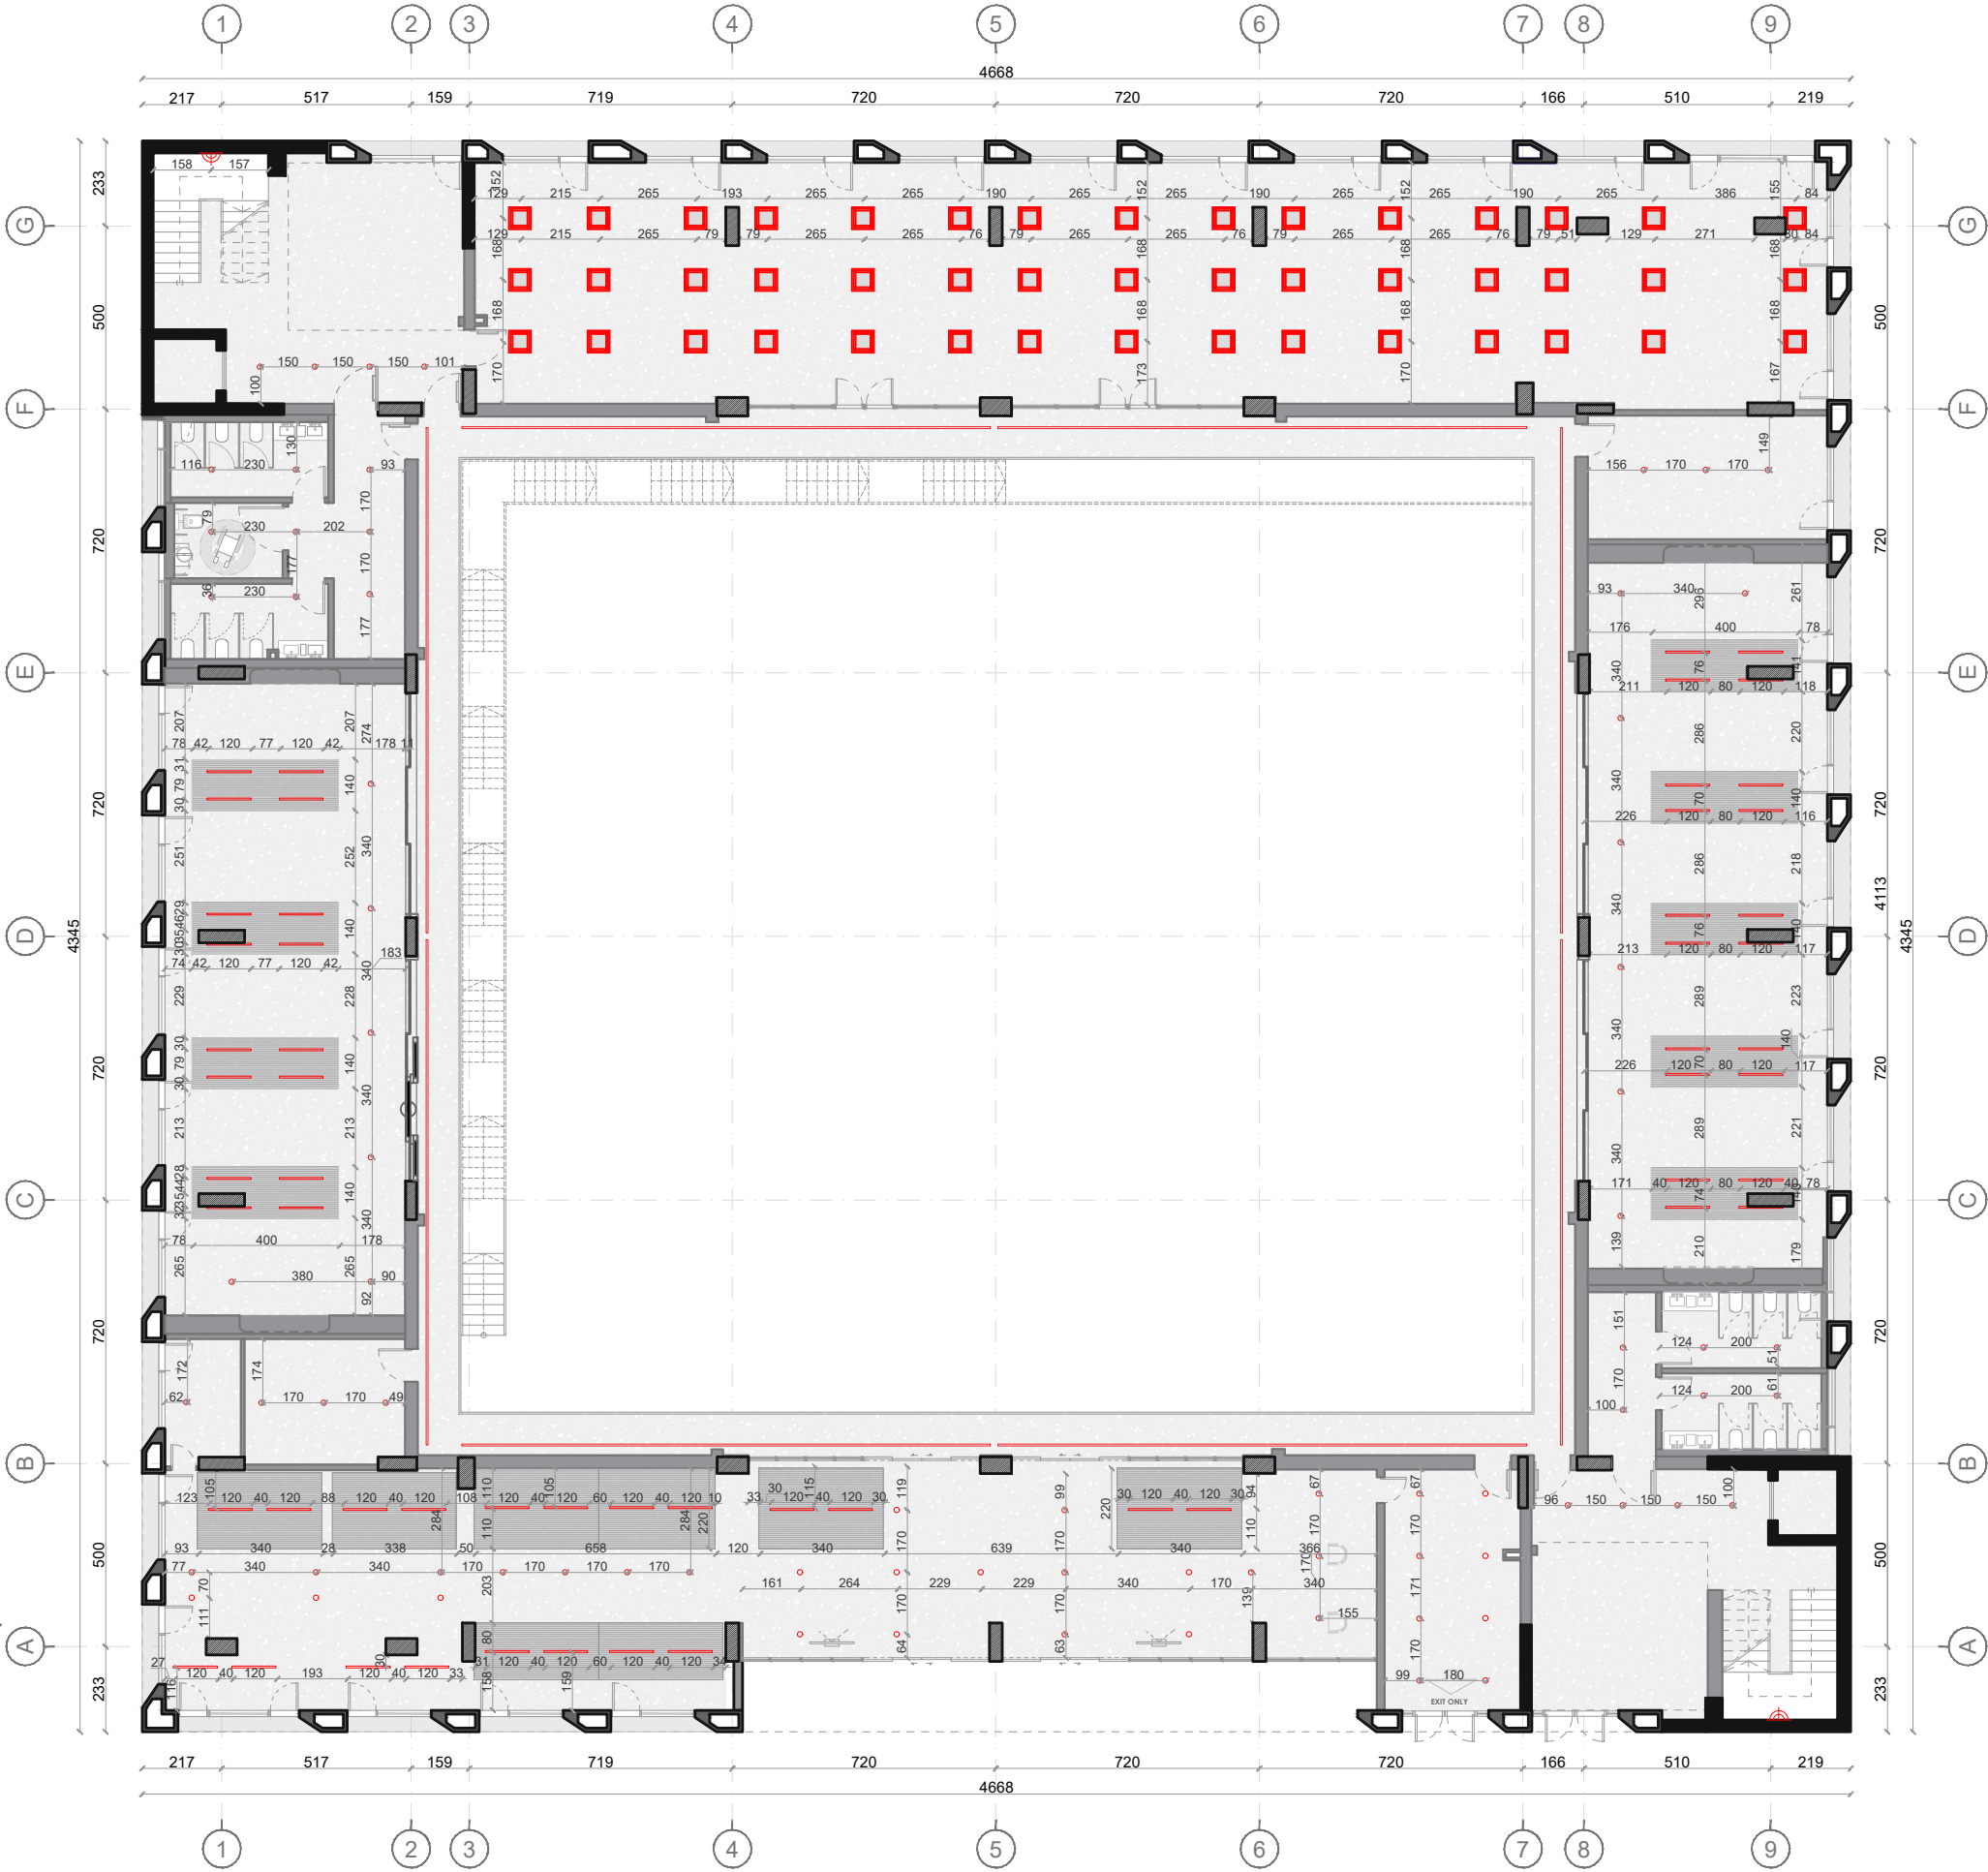

Legjendë

- Dalje ndriçimi
- Ndriçues mural
- Ndriçues LED i varur tavanor
- Panel tavanor LED
- Material zëizolues

Shenim: Para fillimit te punimeve, te behen matjet ne vend. Per cdo mosperputhje, te behet pershtatja sipas dimensioneve faktike.

Autoriteti kontraktor:



Emertimi:

Plani i Katit 0

Vendndodhja:

Kamëz, Tiranë

Projekti arkitektonik:



Atria Studio

Nr. Lic. N. 6853/5


Ark. Enola Martopullo
Nr. Lic. A.1119/2

Elma Hoxha
Leila Deliu
Pamela Hajdëraj
Frosiana Monçi
Korrik 2026



Plani i Tavanit, Mbivendosja e paisjeve: Kati 0

Sh1:200

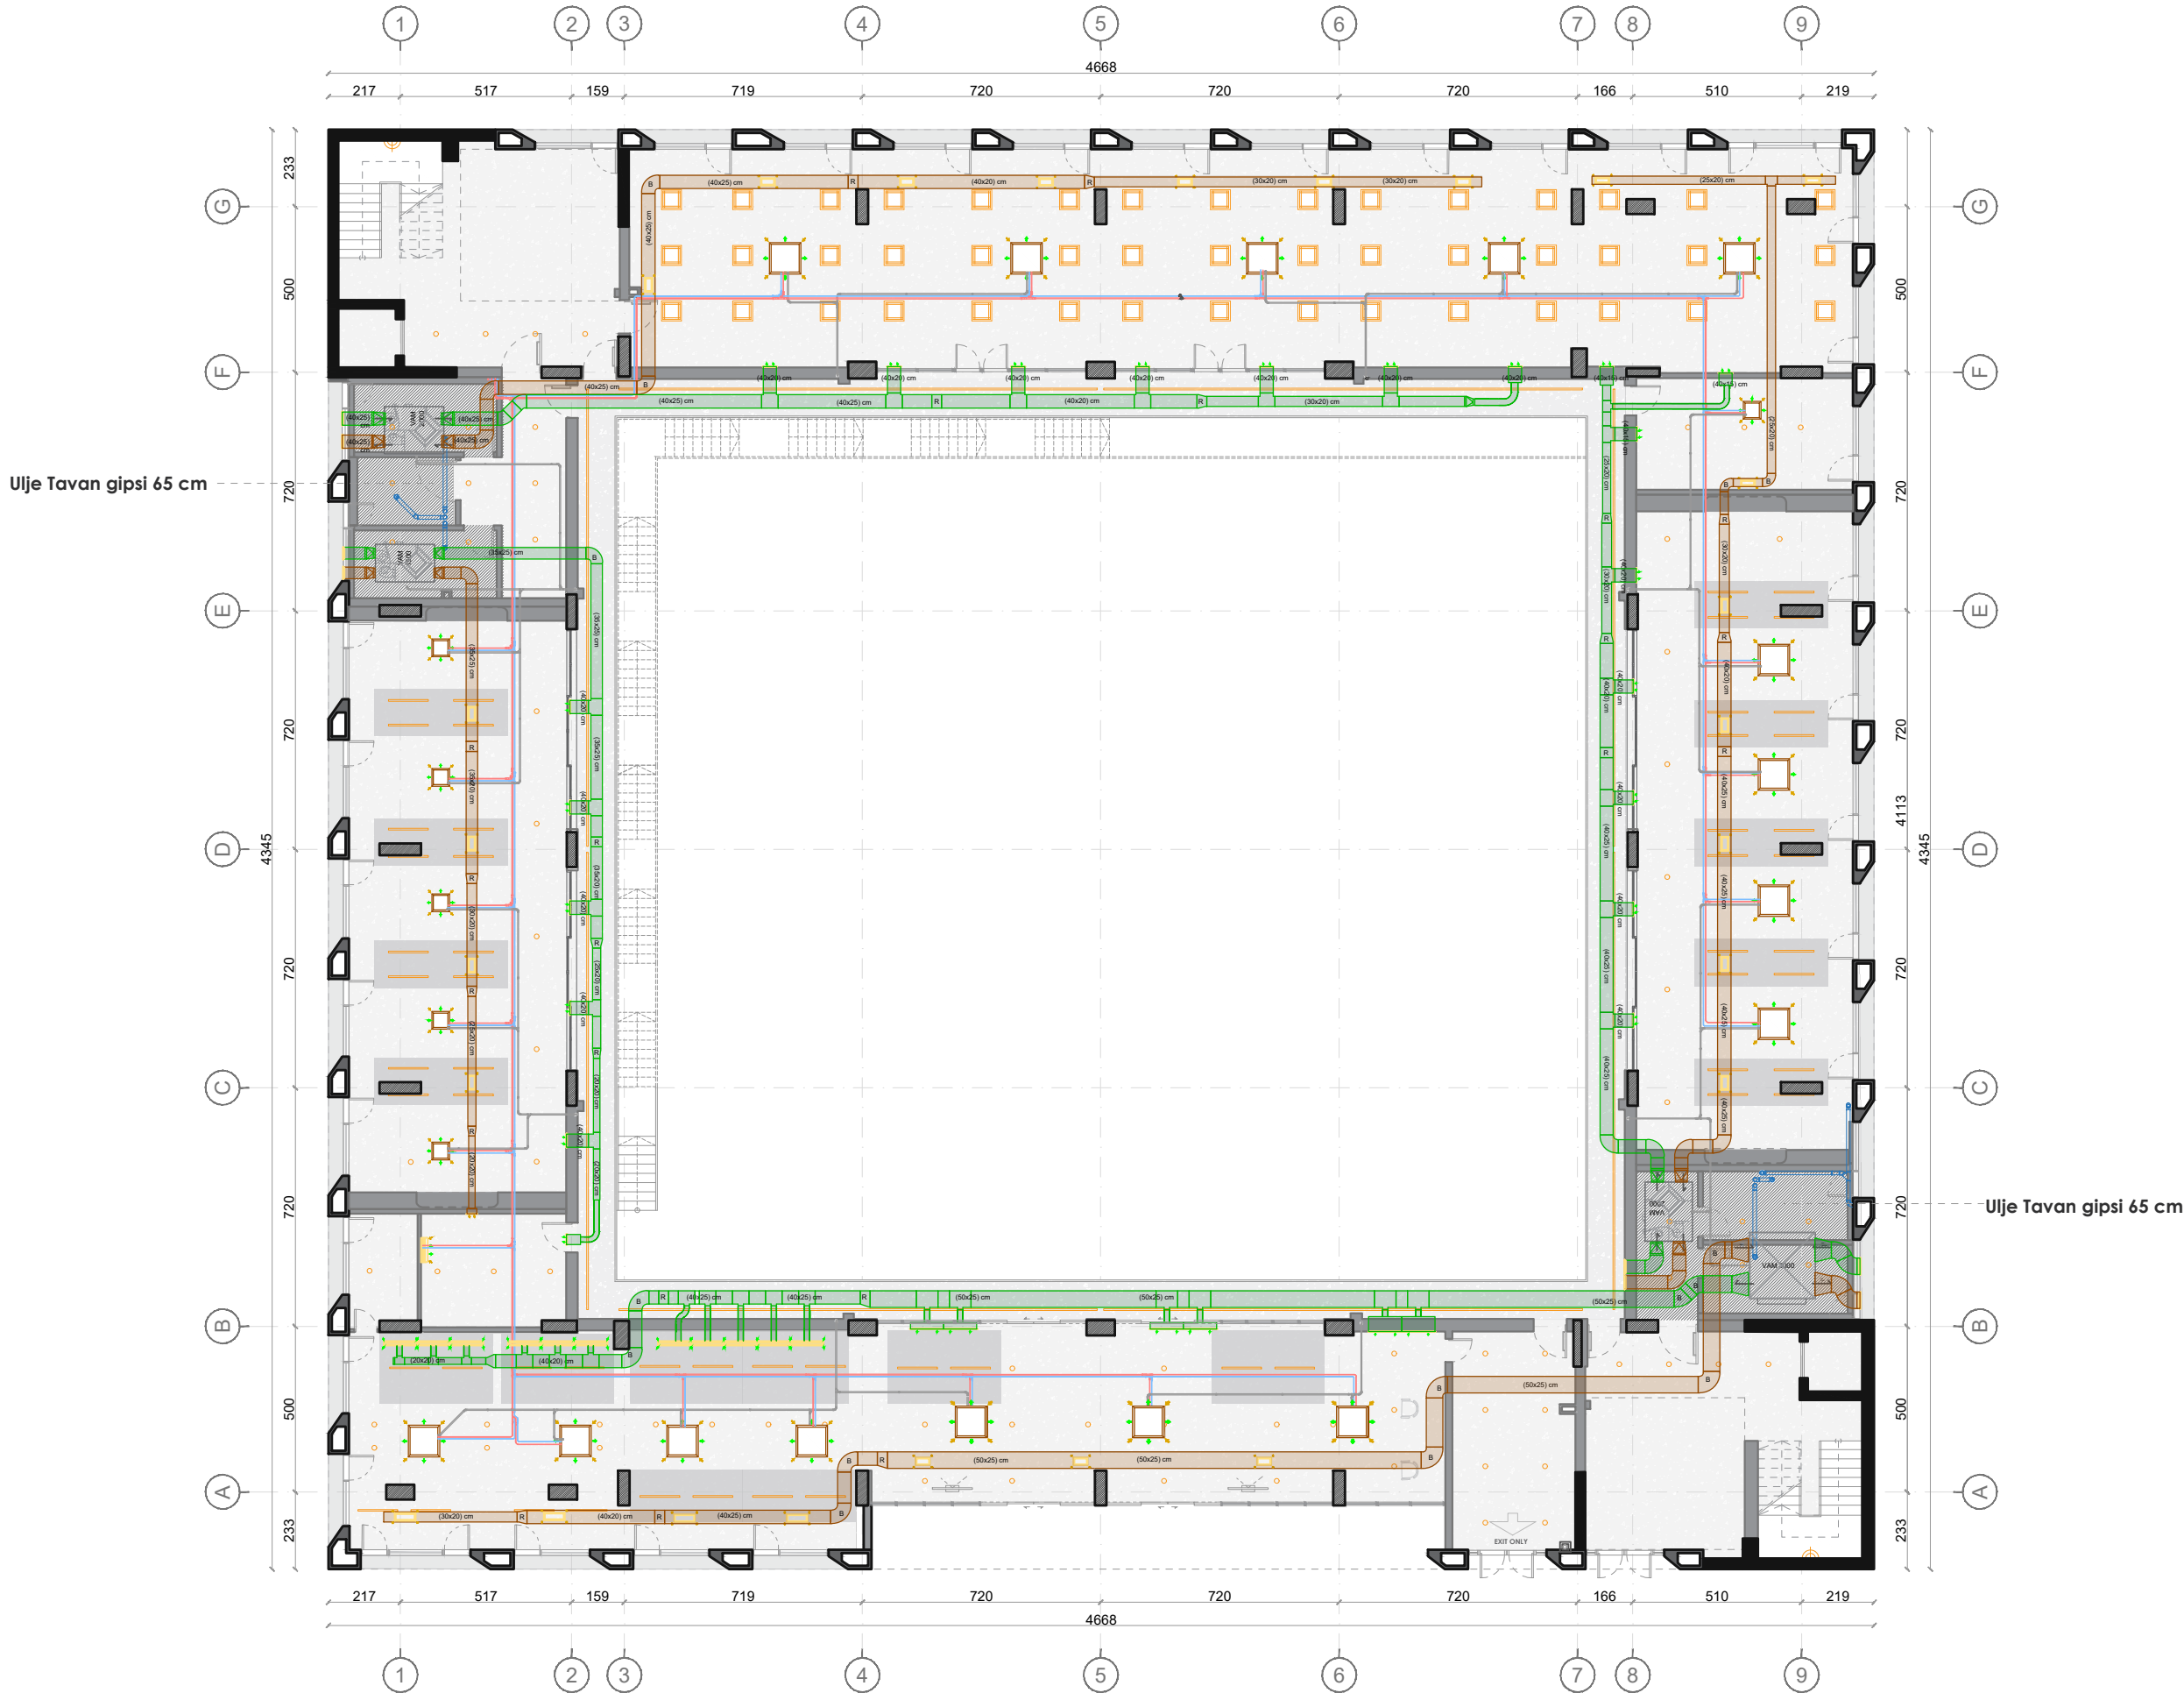

Shenim: Para fillimit te punimeve, te behen matjet ne vend. Per cdo mosperputhje, te behet pershtatja sipas dimensioneve faktike.

Autoriteti kontraktor:



Emertimi:
Plani i Katit 0

Vendndodhja:
Kamëz, Tiranë


Projekti arkitektonik:



Atria Studio
Nr. Lic. N. 6853/5

Ark. Enola Martopullo
Nr. Lic. A.1119/2

Elma Hoxha
Leila Deliu
Pamela Hajdëraj
Frosiana Monçi
Korrik 2026

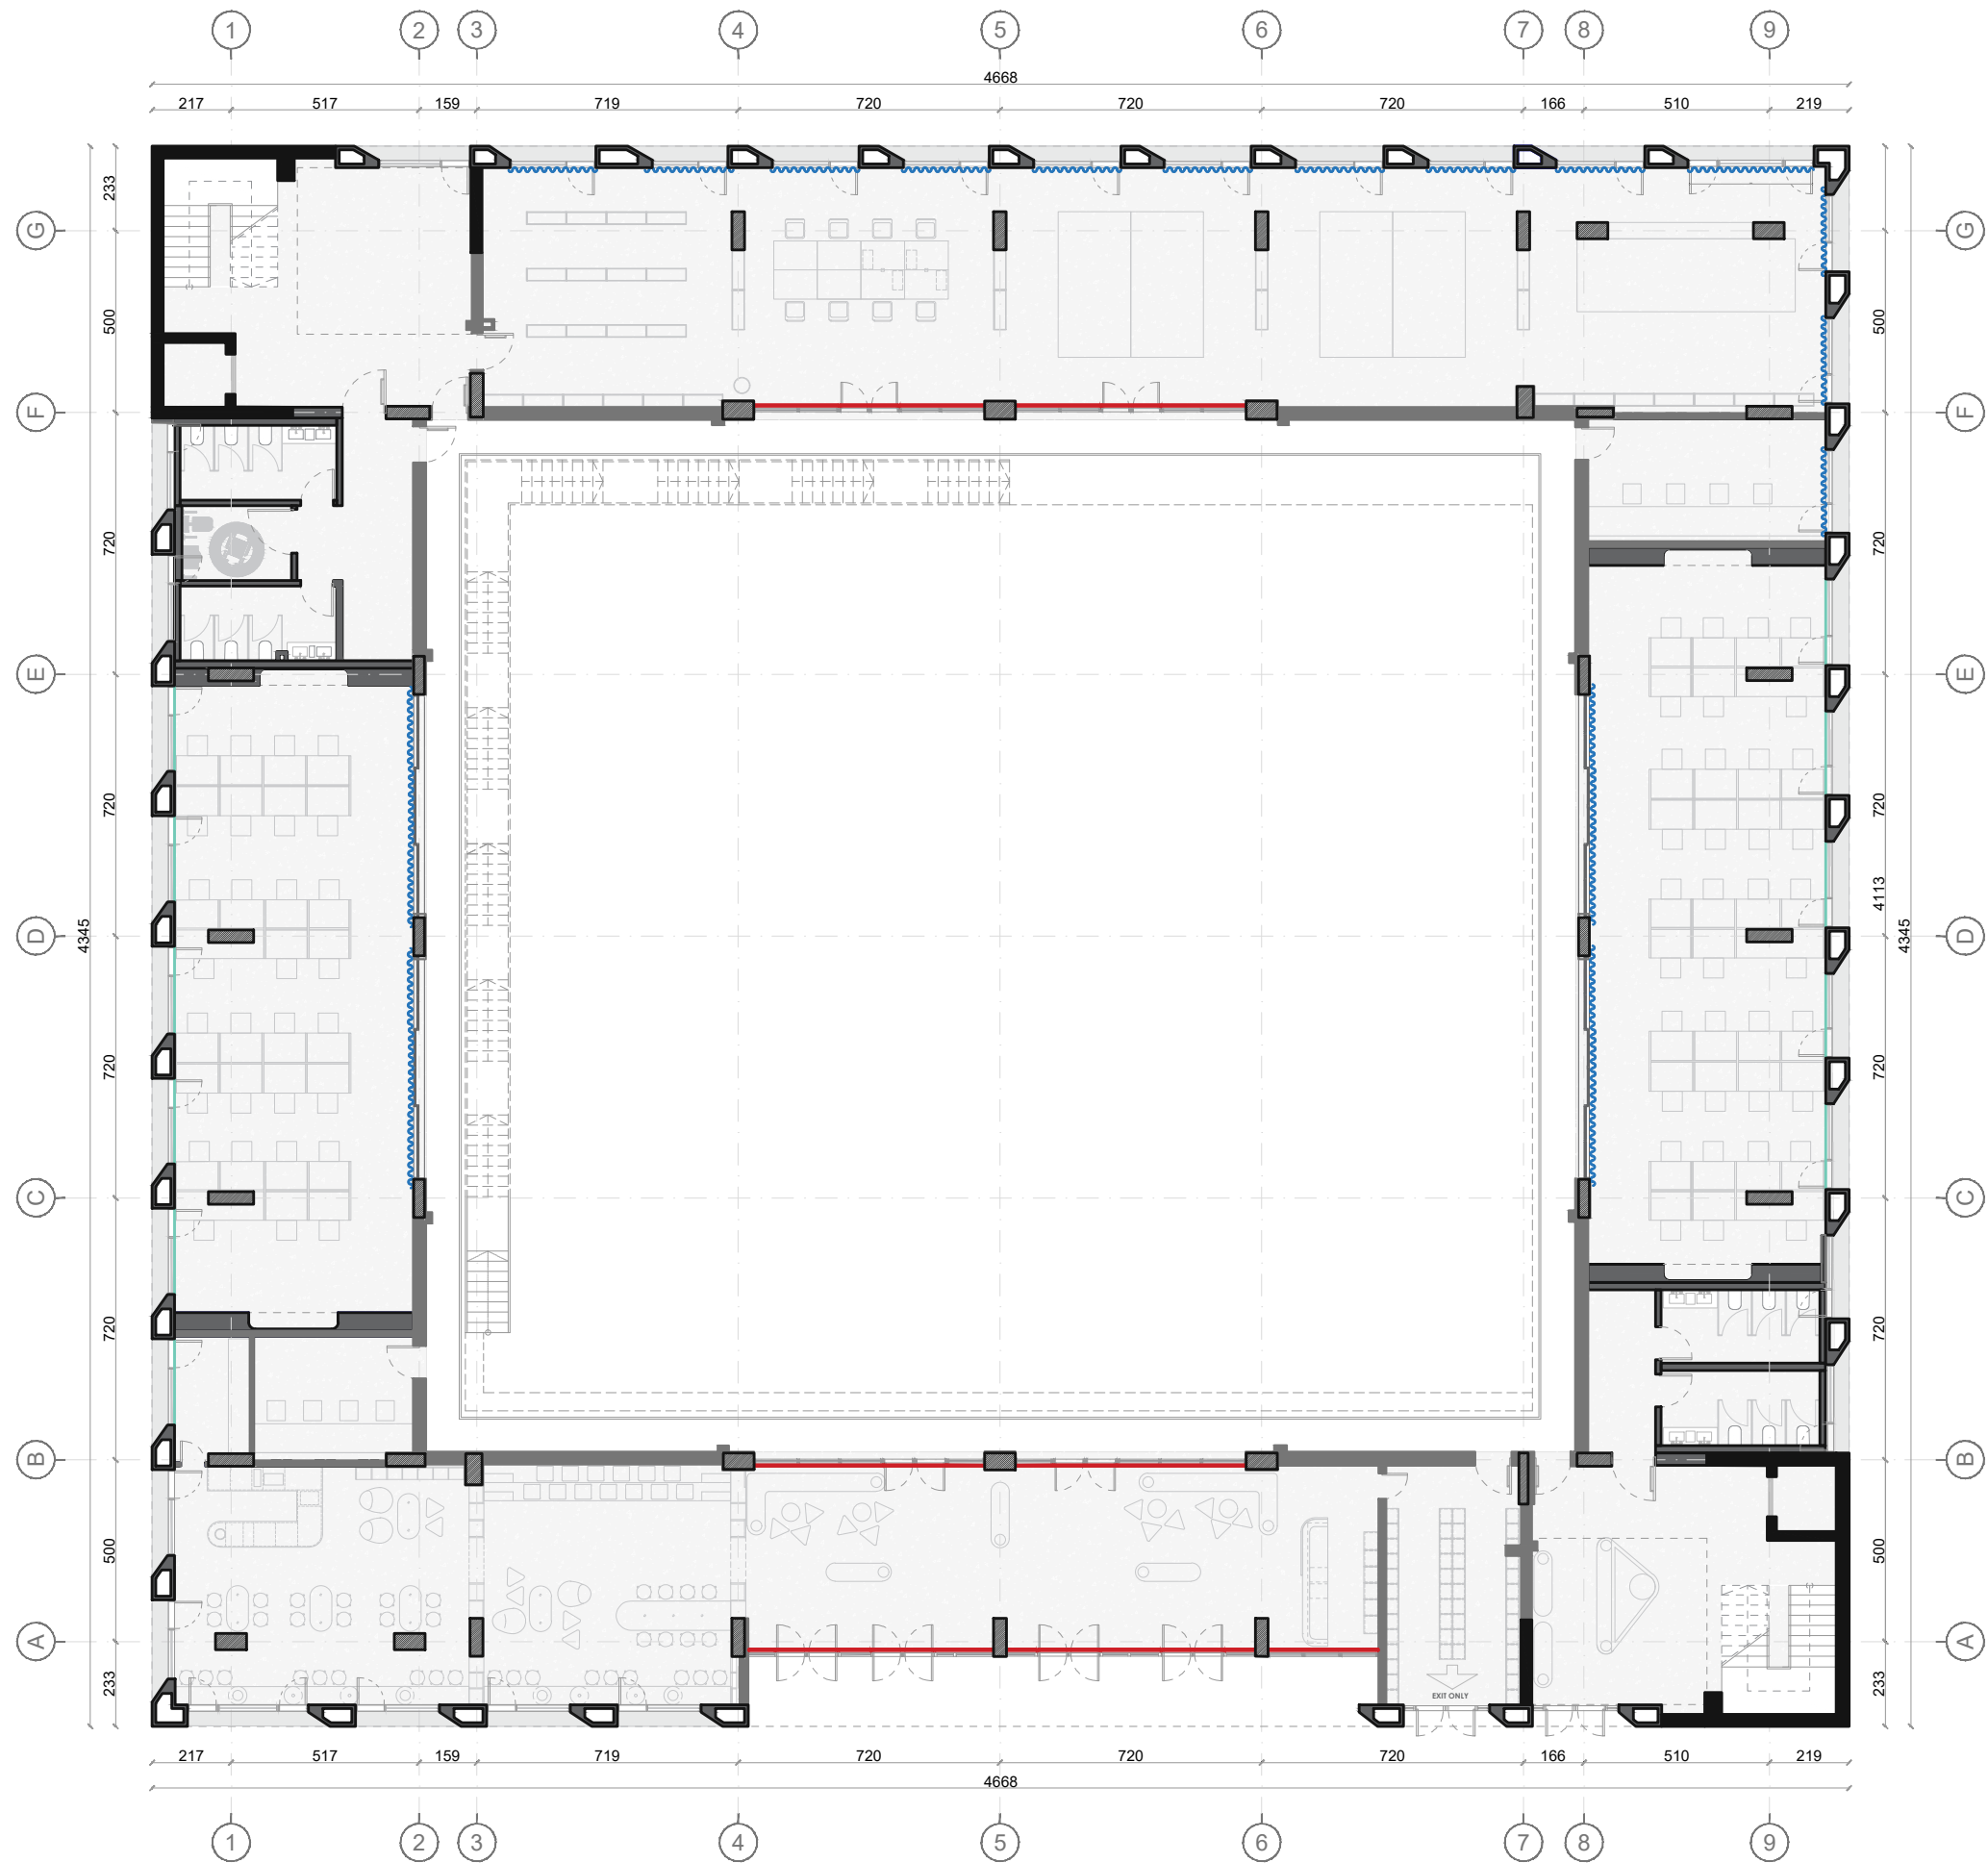

Legjendë

Perde

Roller

Adeziv

Shenim: Para fillimit te punimeve, te behen matjet ne vend. Per cdo mosperputhje, te behet pershtatja sipas dimensioneve faktike.

Autoriteti kontraktor:



Emertimi:

Plani i vendosjes se perdeve, roller & adeziv - Kati 0

Vendndodhja:

Kamëz, Tiranë

Projekti arkitektonik:



Atria Studio

Nr. Lic. N. 6853/5

Ark. Enola Martopullo

Nr. Lic. A.1119/2

Elma Hoxha

Leila Deliu

Pamela Hajdëraj


Frosiana Monçi

Prill 2026

Planimetria e dyerve- Kati 0

SH 1:200

13'

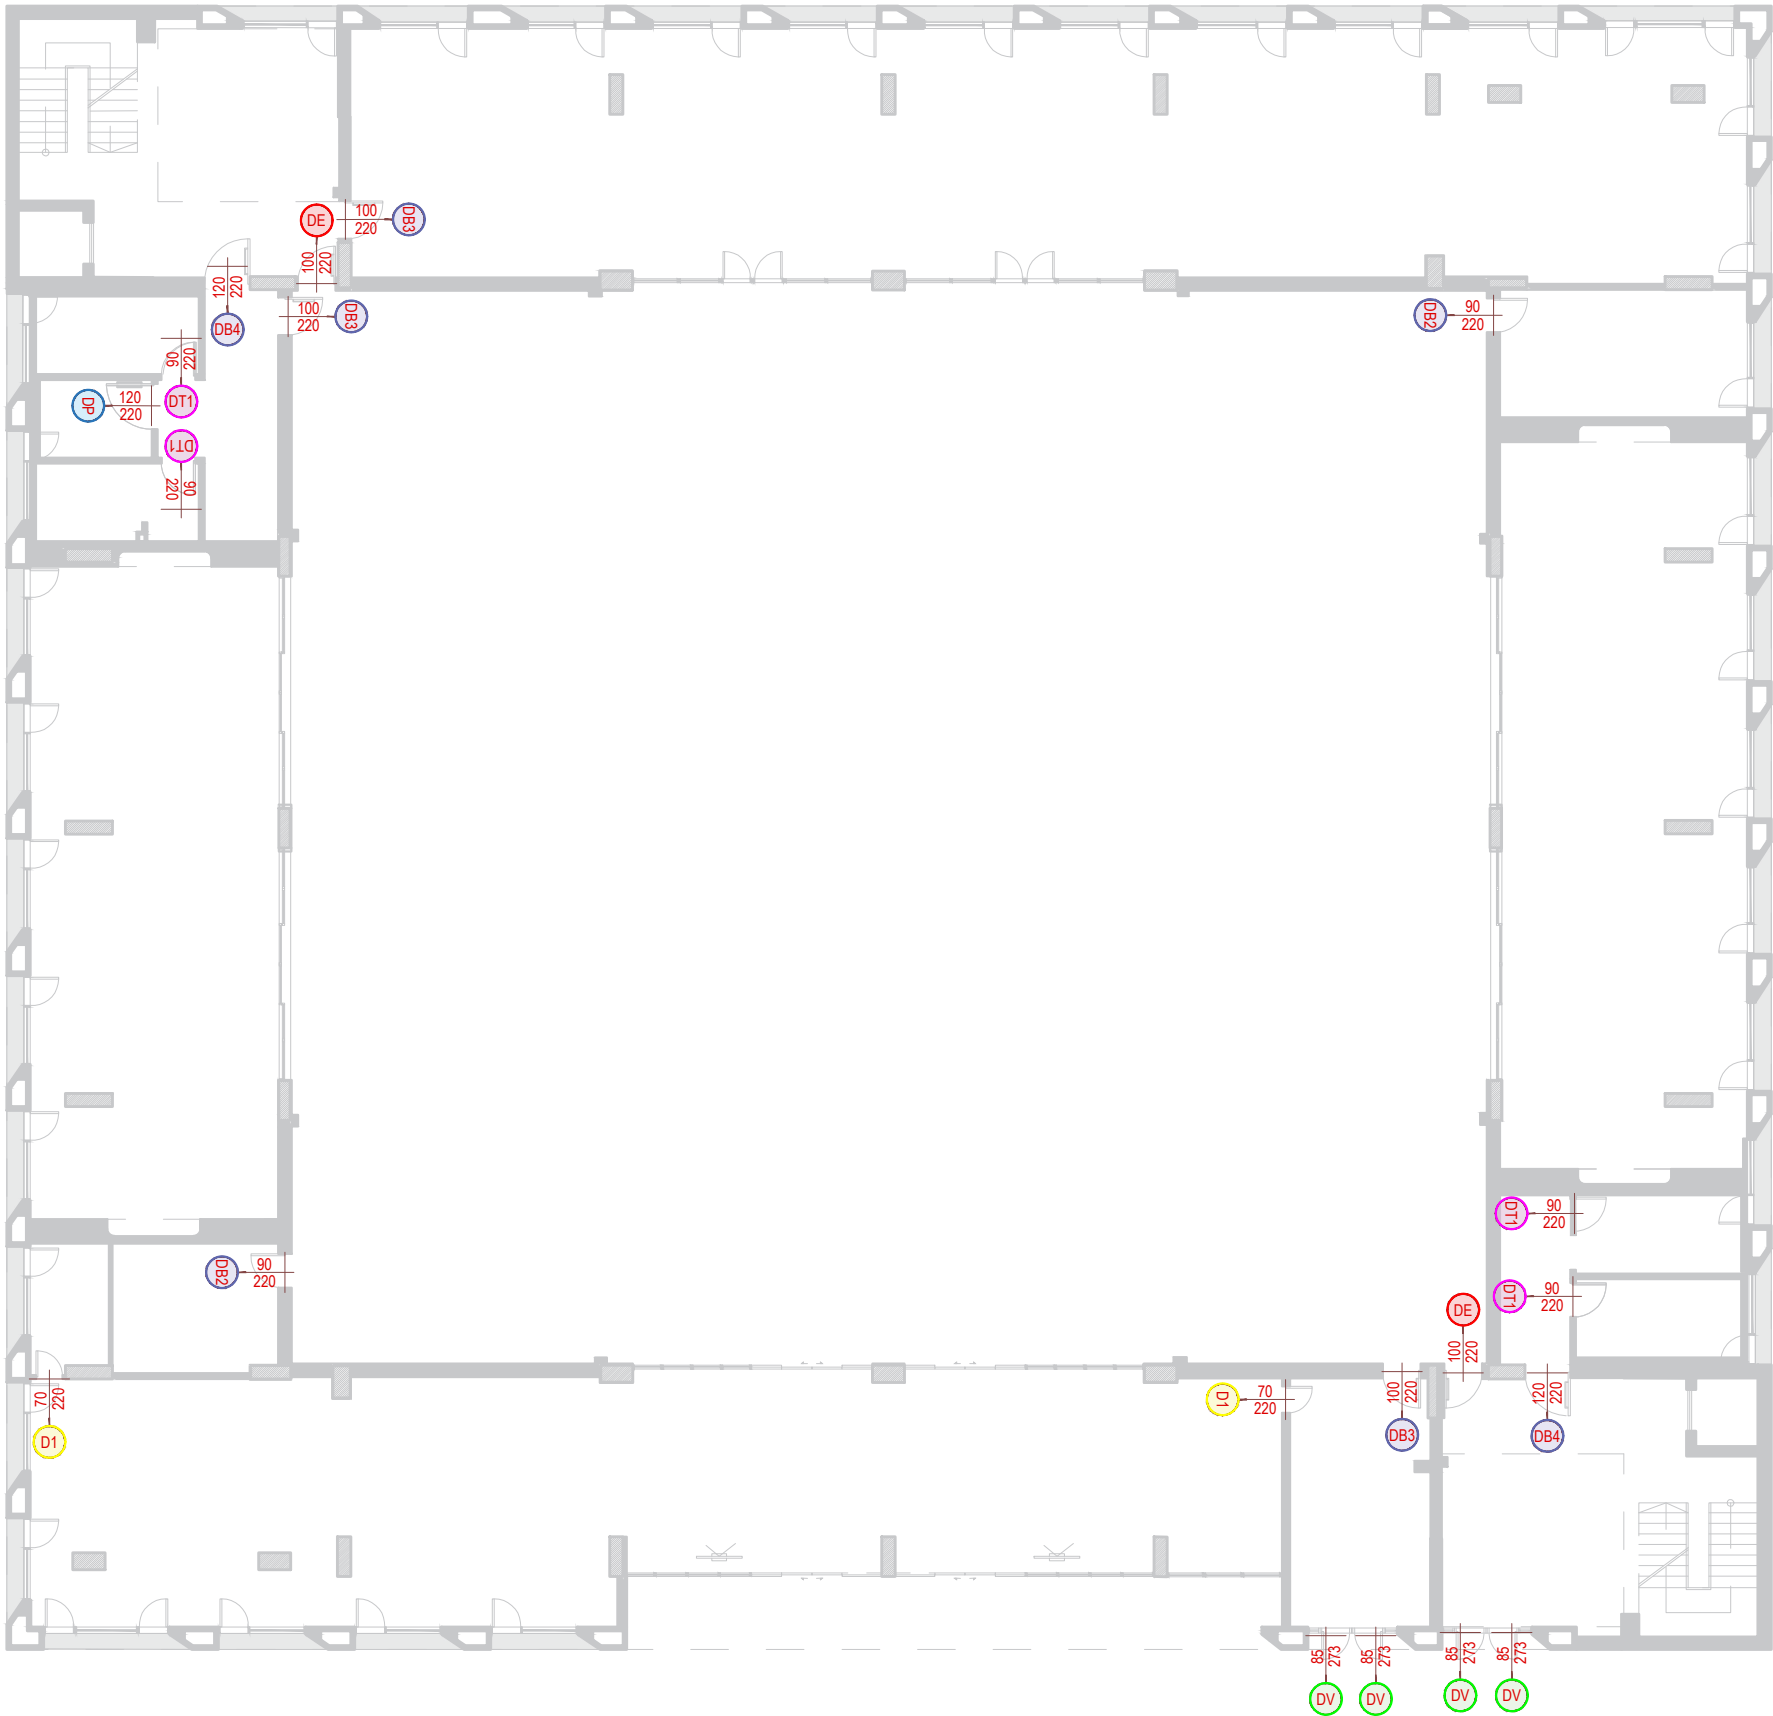

Shenim: Para fillimit te punimeve, te behen matjet ne vend. Per cdo mosperputhje, te behet pershtatja sipas dimensioneve faktike.

Autoriteti kontraktor:



Emertimi:
Planimetria e
dyerve- K0

Vendndodhja:
Kamëz, Tiranë

Projekti arkitektonik:



Atria Studio
Nr. Lic. N. 6853/5

Ark. Enola Martopullo
Nr. Lic. A.1119/2


Elma Hoxha
Leila Deliu
Pamela Hajdëraj
Frosiana Monçi
Korrik 2026

Kati 01



Plani i gjendjes ekzistuese- Kati 01

Sh1:200

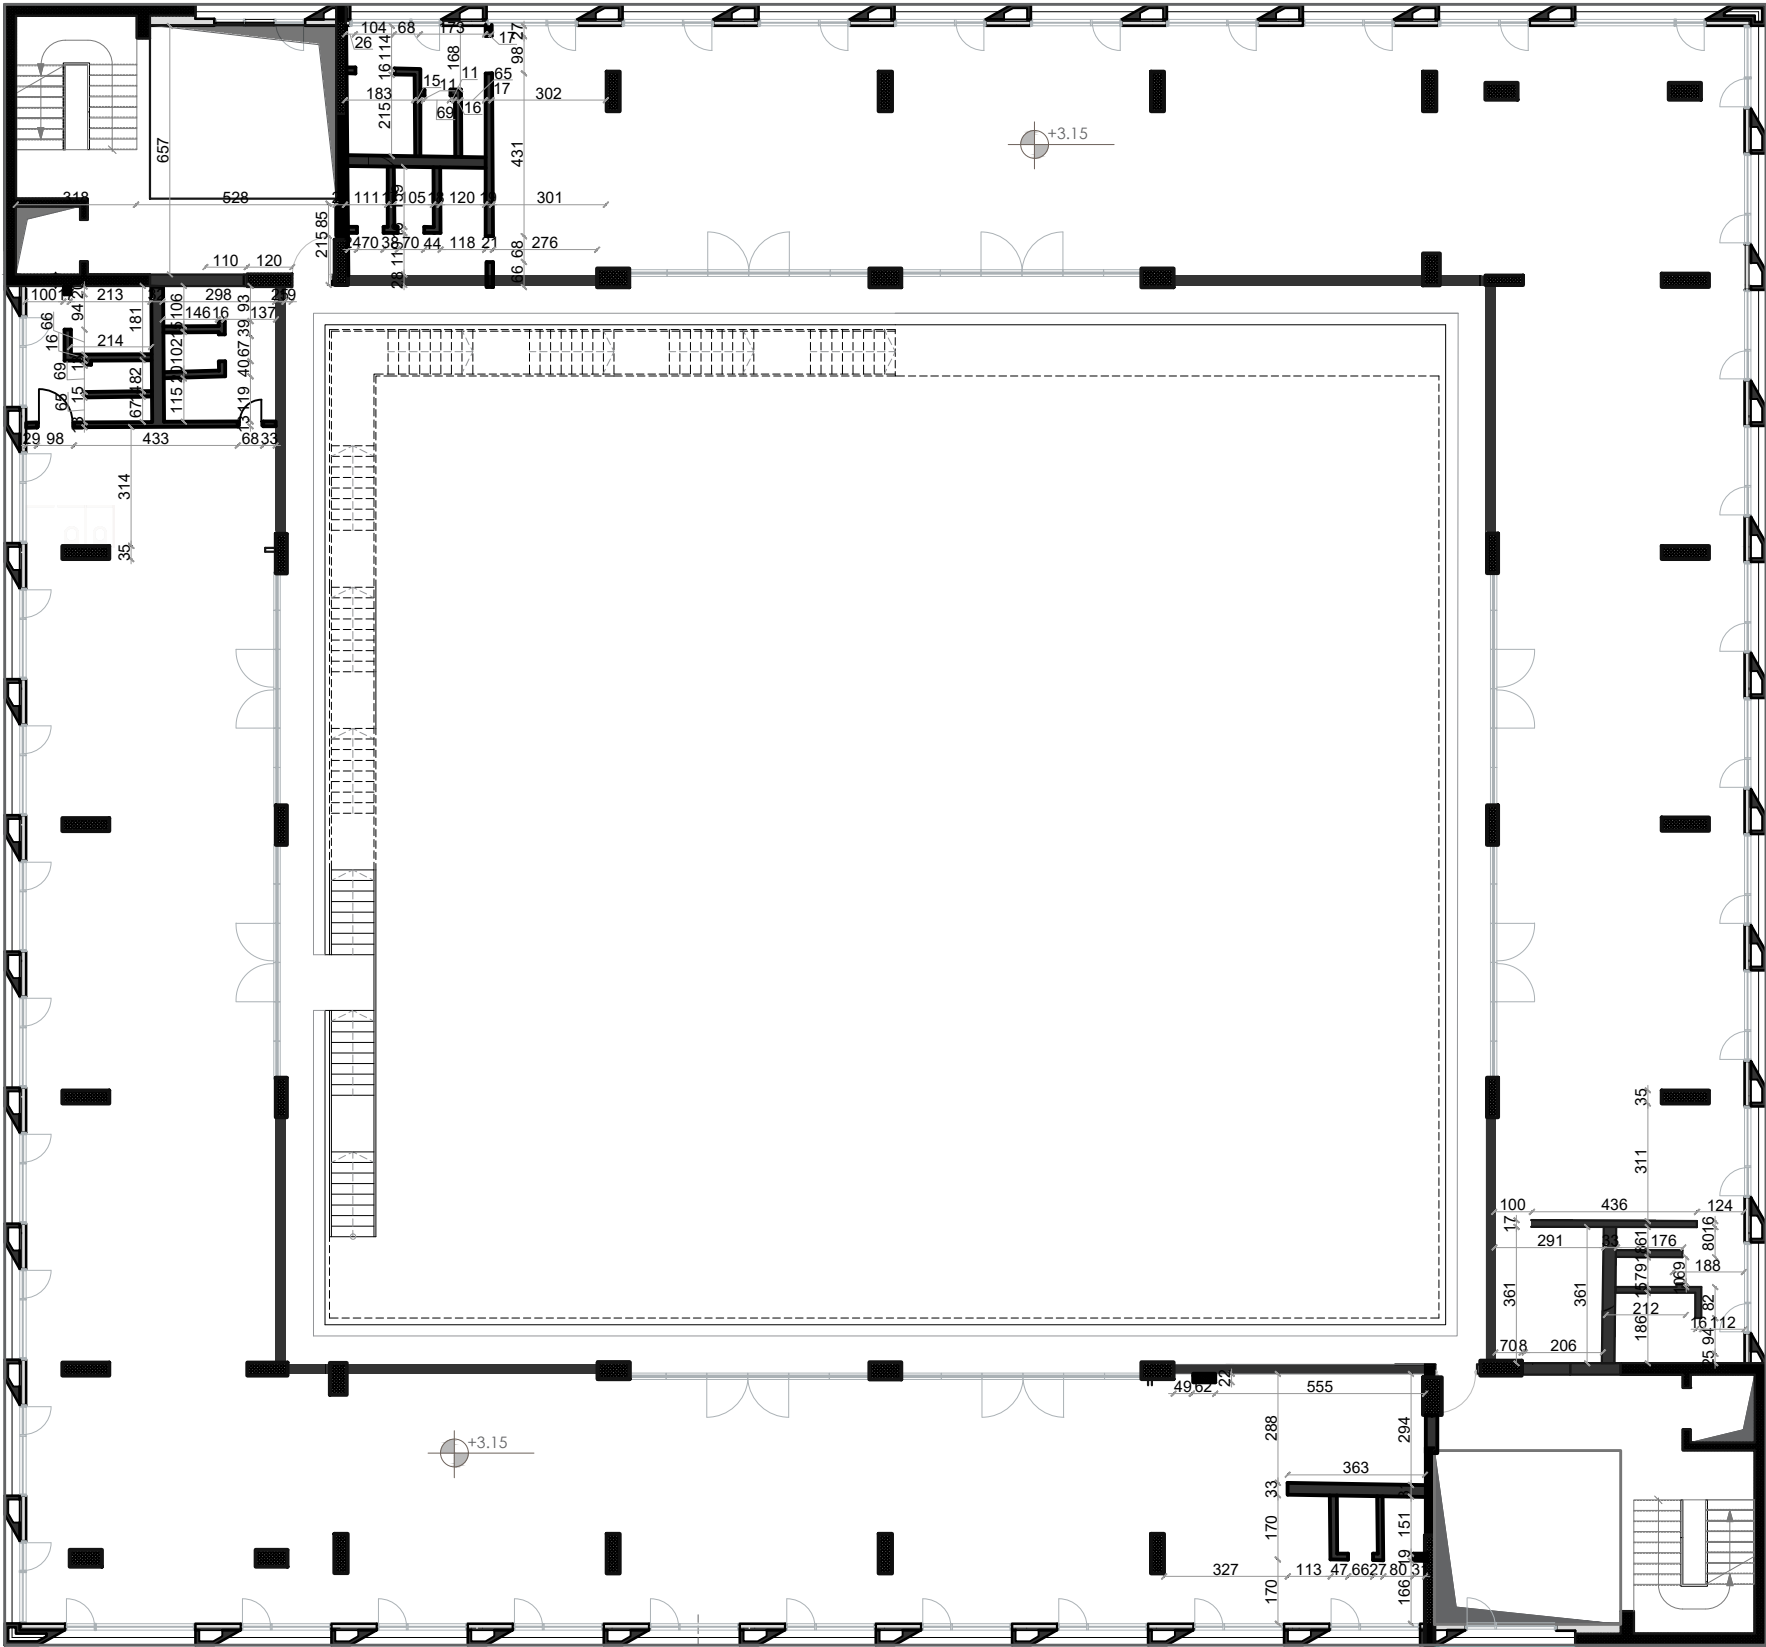

Shenim: Para fillimit te punimeve, te behen matjet ne vend. Per cdo mosperputhje, te behet pershtatja sipas dimensioneve faktike.

Autoriteti kontraktor:



Emertimi:

Plani i gjendjes ekzistuese- Kati 1

Vendndodhja:
Kamëz, Tiranë

Projekti arkitektonik:



Atria Studio
Nr. Lic. N. 6853/5

Ark. Enola Martopullo
Nr. Lic. A.1119/2

Elma Hoxha
Leila Deliu
Pamela Hajdëraj
Frosiana Monçi
Prill 2026

Zevendesimi i vetratave per daljen e grilave ne fasade

Zevendesimi i vetratave per daljen e grilave ne fasade

Shenim: Para fillimit te punimeve, te behen matjet ne vend. Per cdo mosperputhje, te behet pershtatja sipas dimensioneve faktike.

Autoriteti kontraktor:



Emertimi:

Plani i muratures se prishur - Kati 1

Vendndodhja:
Kamëz, Tiranë

Projekti arkitektonik:



Atria Studio
Nr. Lic. N. 6853/5

Ark. Enola Martopullo
Nr. Lic. A.1119/2

Elma Hoxha
Leila Deliu
Pamela Hajdëraj
Frosiana Monçi
Qershor 2026



Zevendesimi i vetratave per daljen e grilave ne fasade

Zevendesimi i vetratave per daljen e grilave ne fasade

Shenim: Para fillimit te punimeve, te behen matjet ne vend. Per cdo mosperputhje, te behet pershtatja sipas dimensioneve faktike.

Autoriteti kontraktor:



Emertimi:

Plani i muratures se shtuar - Kati 1

Vendndodhja:
Kamëz, Tiranë


Projekti arkitektonik:



Atria Studio
Nr. Lic. N. 6853/5

Ark. Enola Martopullo
Nr. Lic. A.1119/2

Elma Hoxha
Leila Deliu
Pamela Hajdëraj
Frosiana Monçi
Qershor 2026

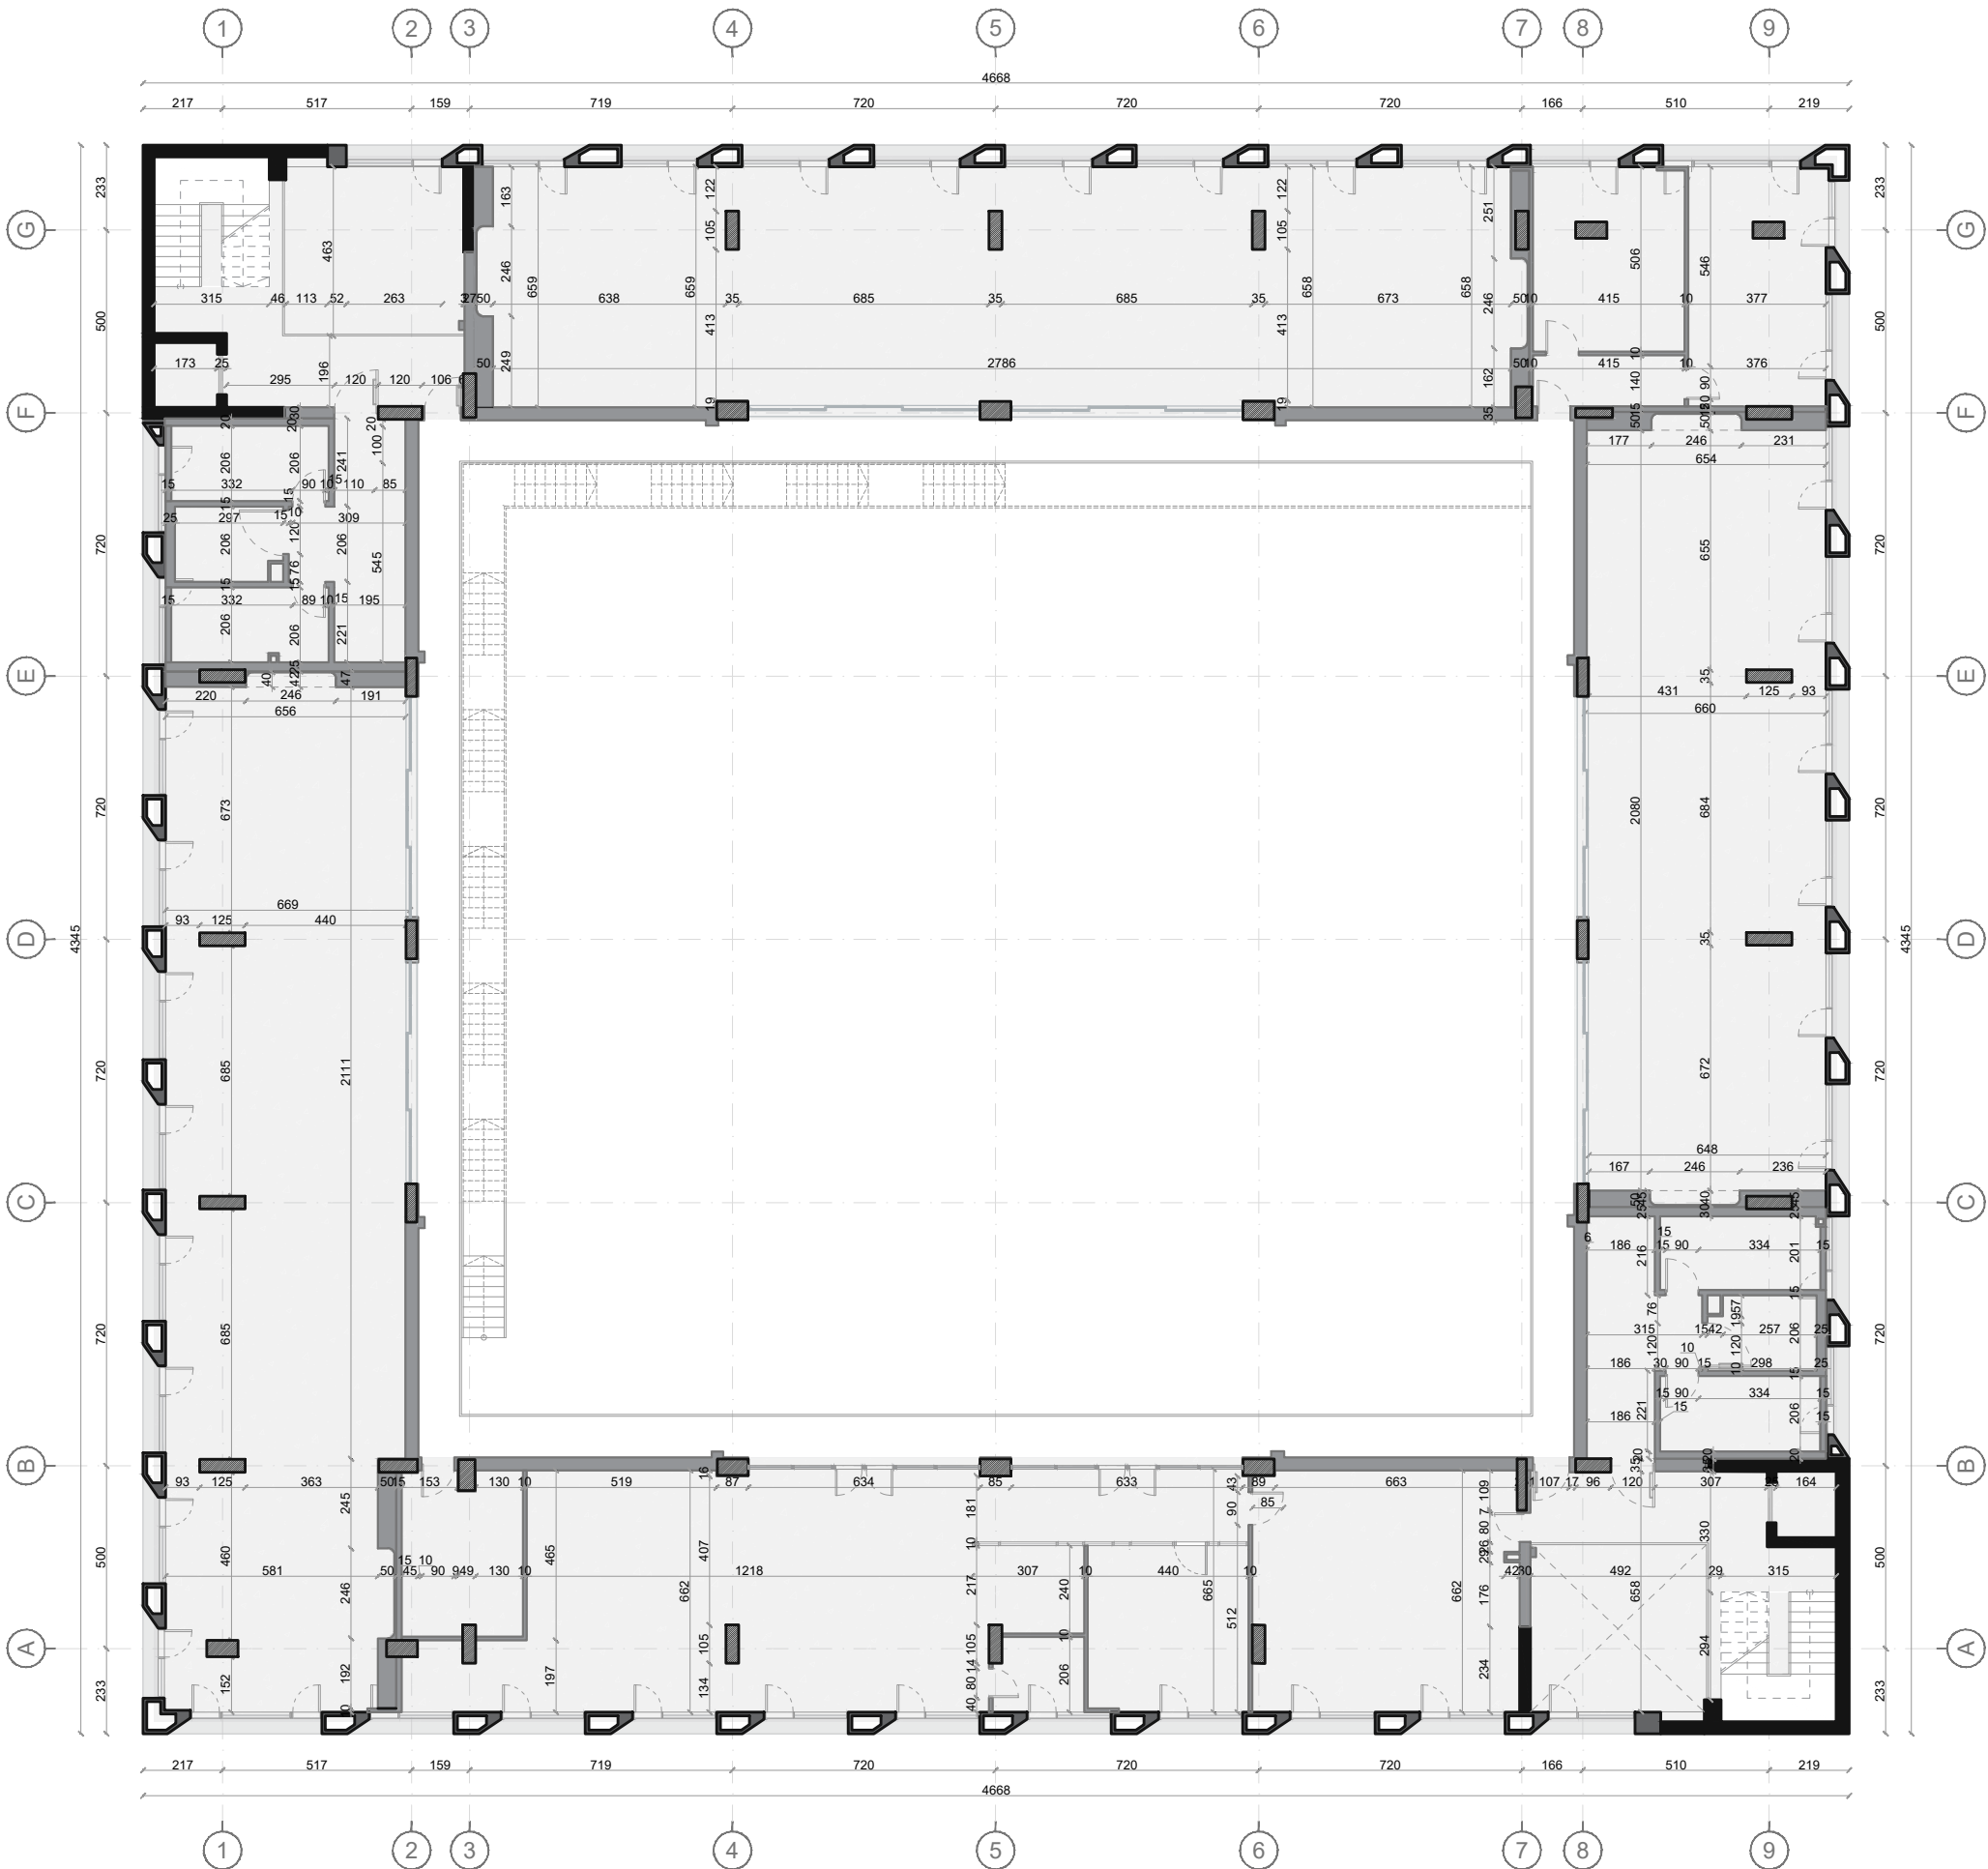

Shenim: Para fillimit te punimeve, te behen matjet ne vend. Per cdo mosperputhje, te behet pershtatja sipas dimensioneve faktike.

Autoriteti kontraktor:



Emertimi:

Plani i propozuar -
Kati 1

Vendndodhja:
Kamëz, Tiranë

Projekti arkitektonik:



Atria Studio
Nr. Lic. N. 6853/5


Ark. Enola Martopullo
Nr. Lic. A.1119/2

Elma Hoxha
Leila Deliu
Pamela Hajdëraj
Frosiana Monçi
Qershor 2026



Plani i mobiluar i katit 01

Sh1:200

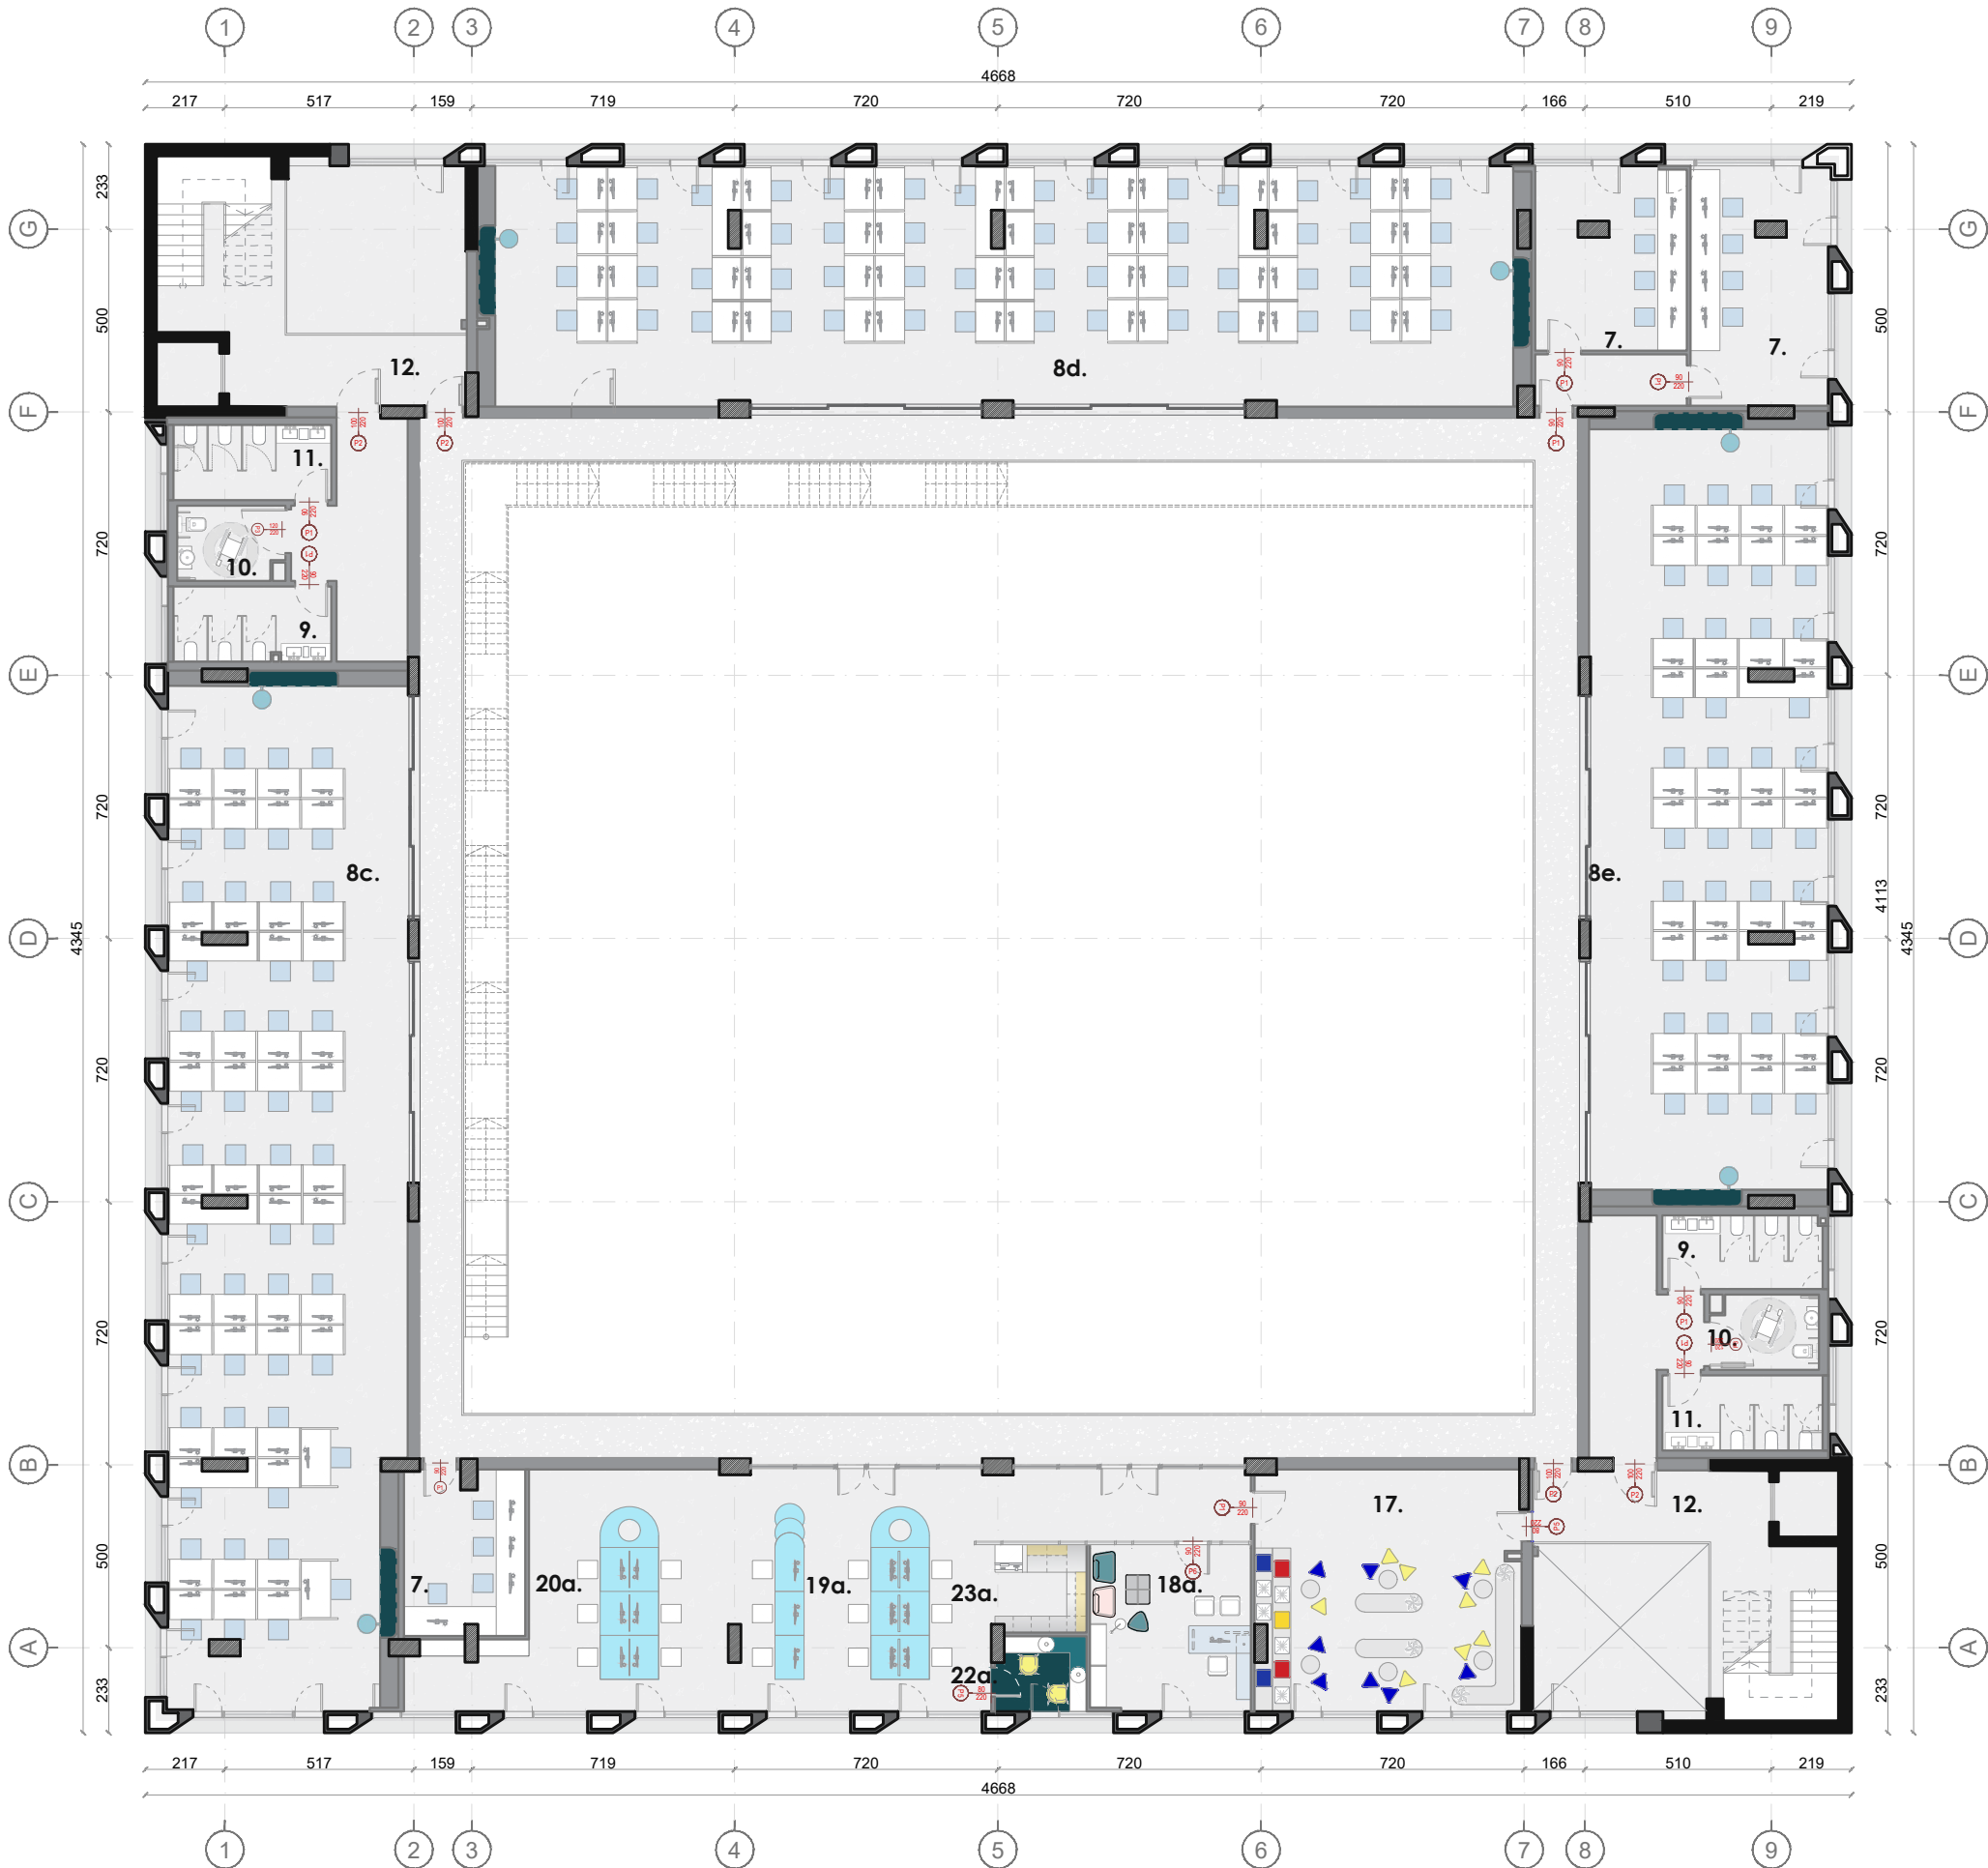

Legjendë

7.Monitorimi i klasave dixhitale

8.Klasa testimi dixhitale

a.Klasë për 30 persona

b.Klasë për 37 persona

c.Klasë për 51 persona

d.Klasë për 53 persona

e.Klasë për 38 persona

9.Tualet për femra

10.Tualet për njerëzit me aftësi të

kufizuara

11.Tualet për meshkuj

12.Grupi shkallë/ashensor

17. Hapesire pritjeje per klasat

dixhitale

a.Drejtorja e provimit shteteror

18a. Zyra e Drejtorit

19a. Sektori i Administrimit të

Provimeve të Profesioneve të

Rregulluara

- 8 Specialiste dhe 1 Shef Sektori

20a. Sektori i Administrimit të

Bankës së Testeve dhe

Standardizimit

- 6 Specialiste dhe 1 Shef Sektori

22a. Dhomë e qetë (Takime online)

23a. Stacion pritimi

Shenim: Para fillimit te punimeve, te behen matjet ne vend. Per cdo mosperputhje, te behet pershtatja sipas dimensioneve faktike.

Autoriteti kontraktor:



Emertimi:

Plani i Katit 1

Vendndodhja:

Kamëz, Tiranë

Projekti arkitektonik:



Atria Studio
Nr. Lic. N. 6853/5


Ark. Enola Martopullo
Nr. Lic. A.1119/2

Elma Hoxha
Leila Deliu
Pamela Hajdëraj
Frosiana Monçi
Korrik 2026

Kati 01 - Muratura e gipsit

SH 1:200

18'

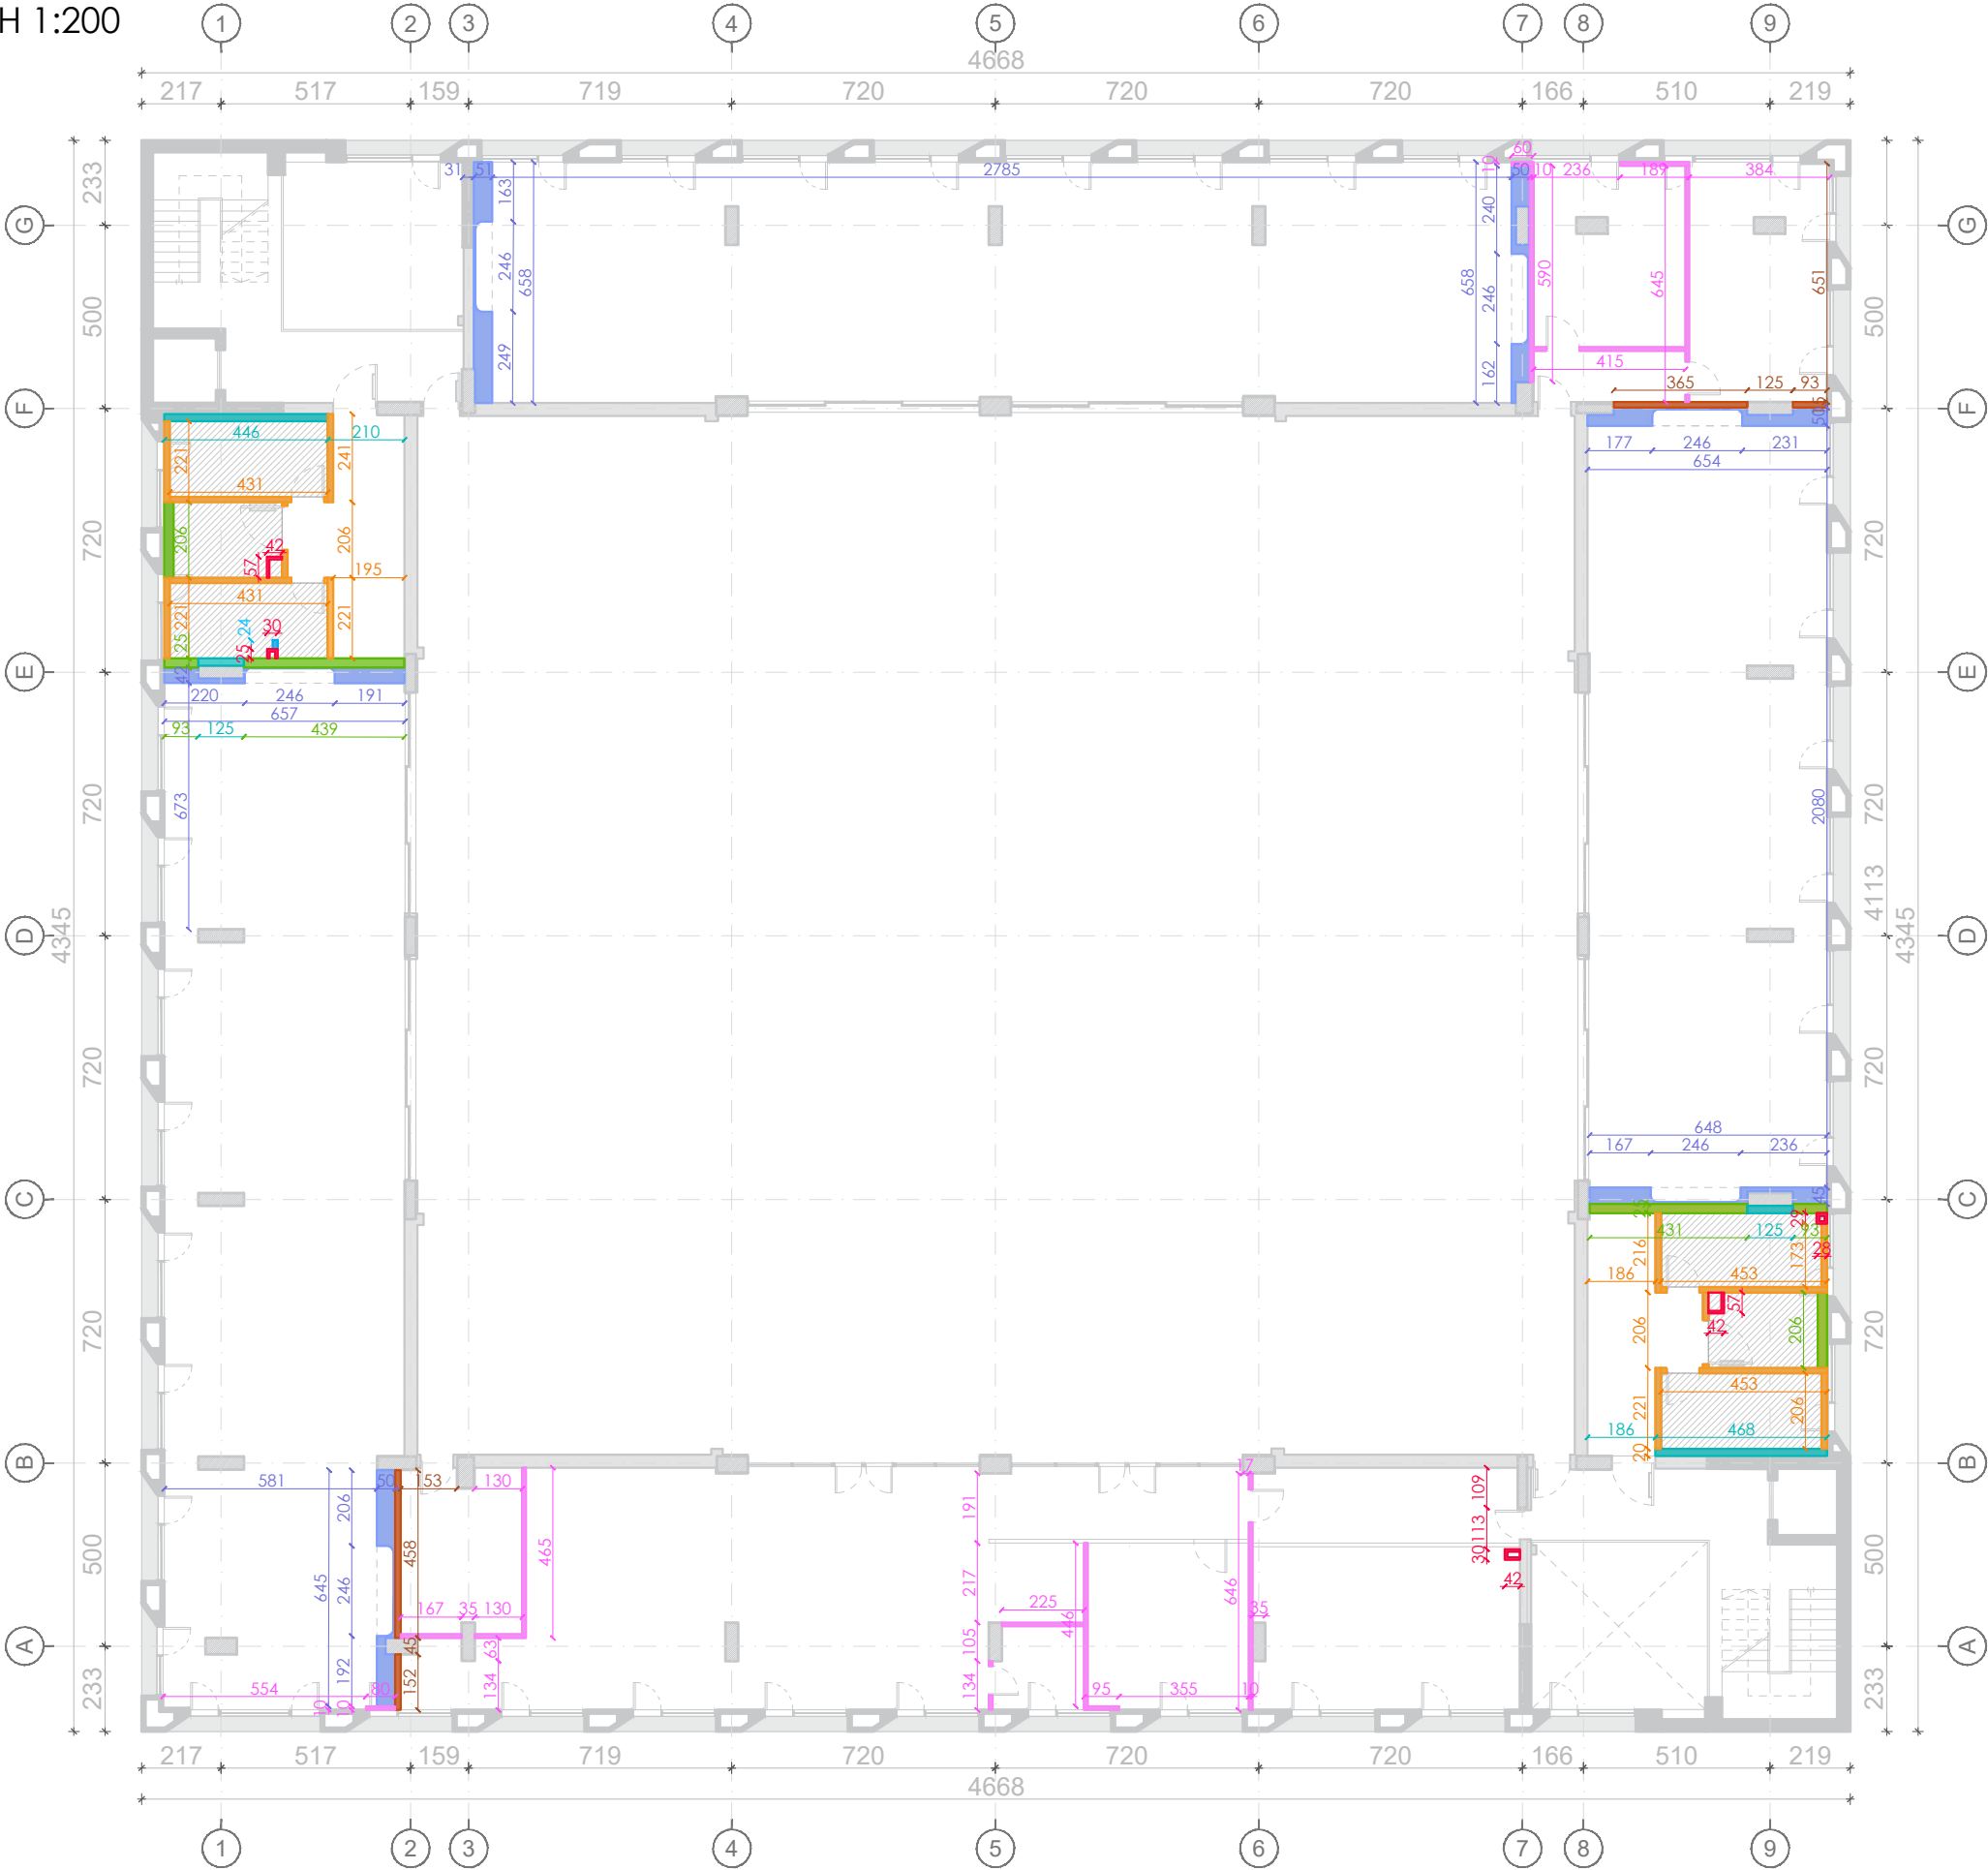

Legjende:

- M0 - mure betoni 15 cm për arkivën
- M1 - mure gipsi kunder lageshtisë 25 cm
- M2 - mure gipsi kunder lageshtisë 20 cm
- M3 - mure gipsi kunder lageshtisë 15 cm
- M4 - mure gipsi normal 15 cm
- M5 - mure gipsi 10 cm
- M6 - mure gipsi për ulëset në klasë
- M7 - mure gipsi për kolonat e shkarkimit 7 cm
- M8 - mure gipsi për lavaman 13 cm
- TV1 - Tavan gipsi me ulje 65 cm

Lloji i muratures	Gjatesia totale(ml)	Profile UA për dyert(per derë)
M1	14.7 ml	-
M2	11.6 ml	-
M3	36.94 ml	6 dyer me profile UA 100mm
M4	10.68 ml	-
M5	34.45 ml	4 dyer me profil UA 50mm
M6	39.2 ml	-
M7	3.82 ml	-
M8	0.24 ml	-
TV1	48 m2	-

Shenim: Para fillimit të punimeve, të behen matjet në vend. Për çdo mosperputhje, të behet pershtatja sipas dimensioneve faktike.

Autoriteti kontraktor:



Emertimi:

Kati 01

Vendndodhja:
Kamëz, Tiranë


Projekti arkitektonik:



Atria Studio
Nr. Lic. N. 6853/5

Ark. Enola Martopullo
Nr. Lic. A.1119/2

Elma Hoxha
Leila Deliu
Pamela Hajdëraj
Frosiana Monçi
Korrik 2026

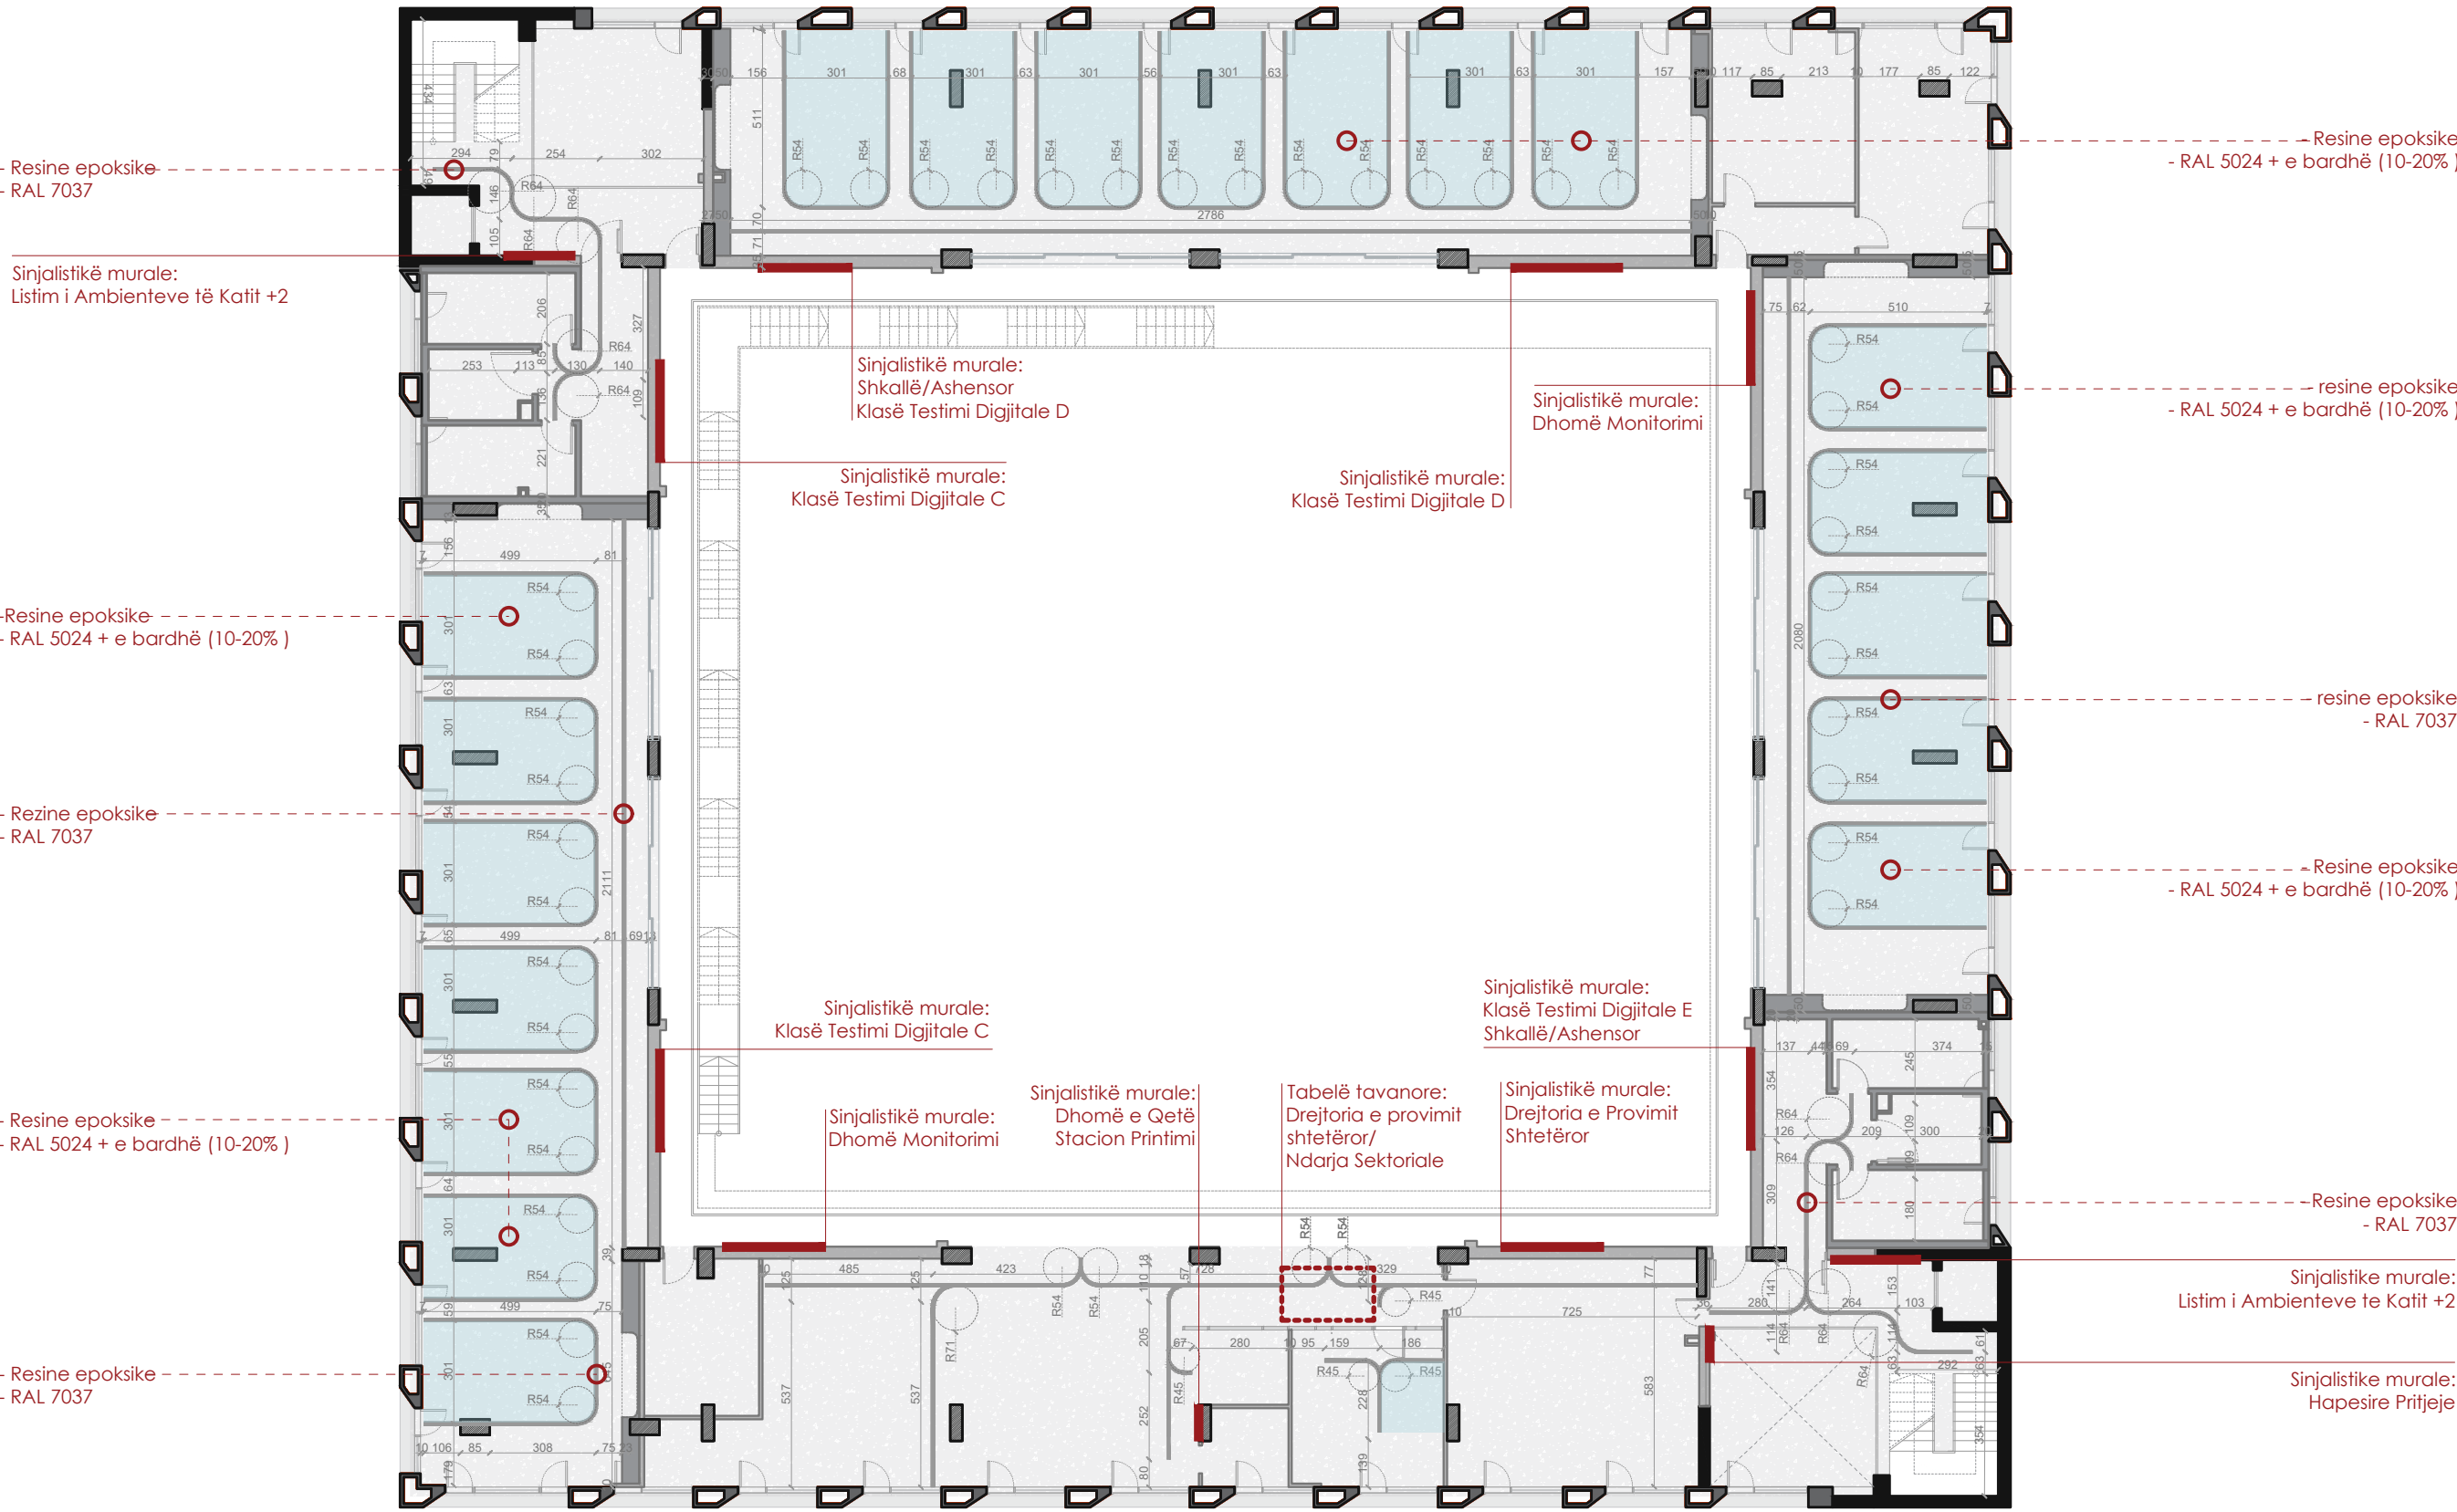

Autoriteti kontraktor:



Emertimi:
Plani i vijëzimeve të
dyshemesë dhe i
sinjalistikës- K1

Vendndodhja:
Kamëz, Tiranë

Projekti arkitektonik:



Atria Studio
Nr. Lic. N. 6853/5


Ark. Enola Martopullo
Nr. Lic. A.1119/2

Elma Hoxha
Leila Deliu
Pamela Hajdëraj
Frosiana Monçi
Mars 2026

Shenim: Projektimi i sinjalistikës (dizajni, dimensione dhe pozicionimi) të realizohet në bashkëpunim me një specialist të fushës.

Plani i Tavanit: Kati 01

Sh1:200

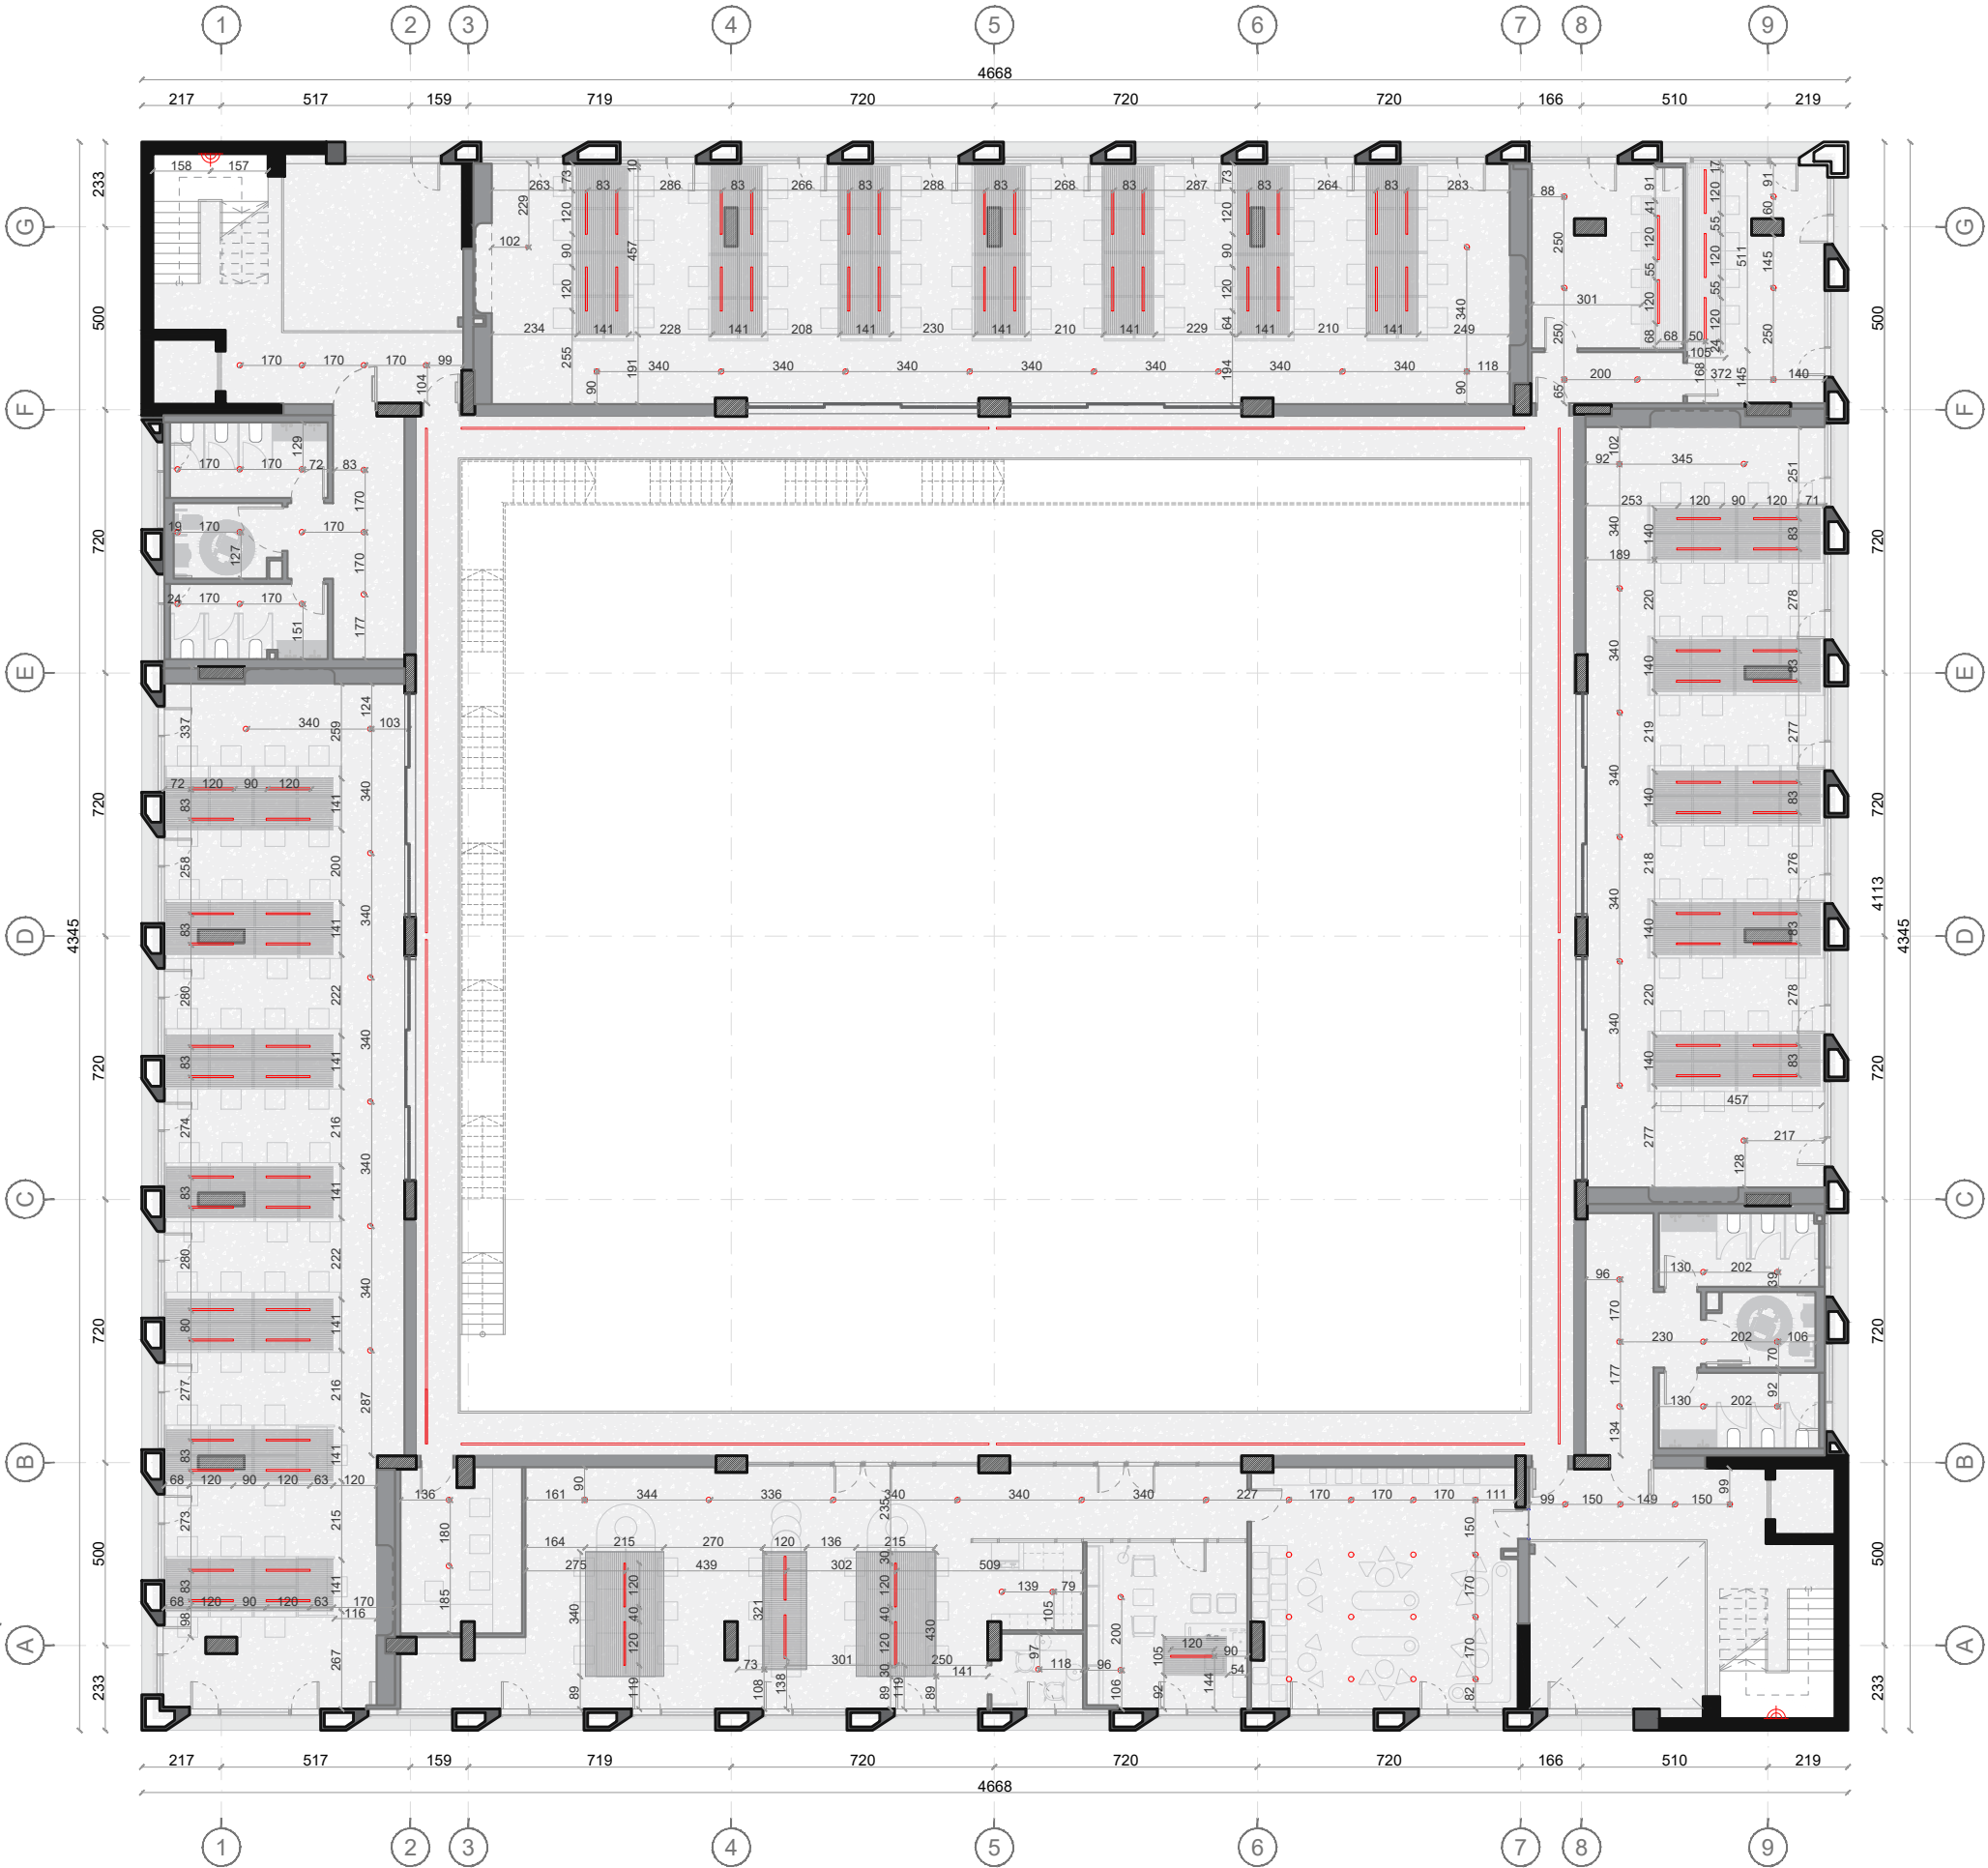

Legjendë

- Dalje ndriçimi
- Ndrriqes mural
- Ndrriqes LED i varur tavanor
- Panel tavanor LED
- Material zëizolues

Shenim: Para fillimit te punimeve, te behen matjet ne vend. Per cdo mosperputhje, te behet pershtatja sipas dimensioneve faktike.

Autoriteti kontraktor:



Emertimi:

Plani i Katit 1

Vendndodhja:

Kamëz, Tiranë

Projekti arkitektonik:



Atria Studio
Nr. Lic. N. 6853/5


Ark. Enola Martopullo
Nr. Lic. A.1119/2

Elma Hoxha
Leila Deliu
Pamela Hajdëraj
Frosiana Monçi
Korrik 2026



Plani i Tavanit, Mbivendosja e paisjeve: Kati 01

Sh1:200

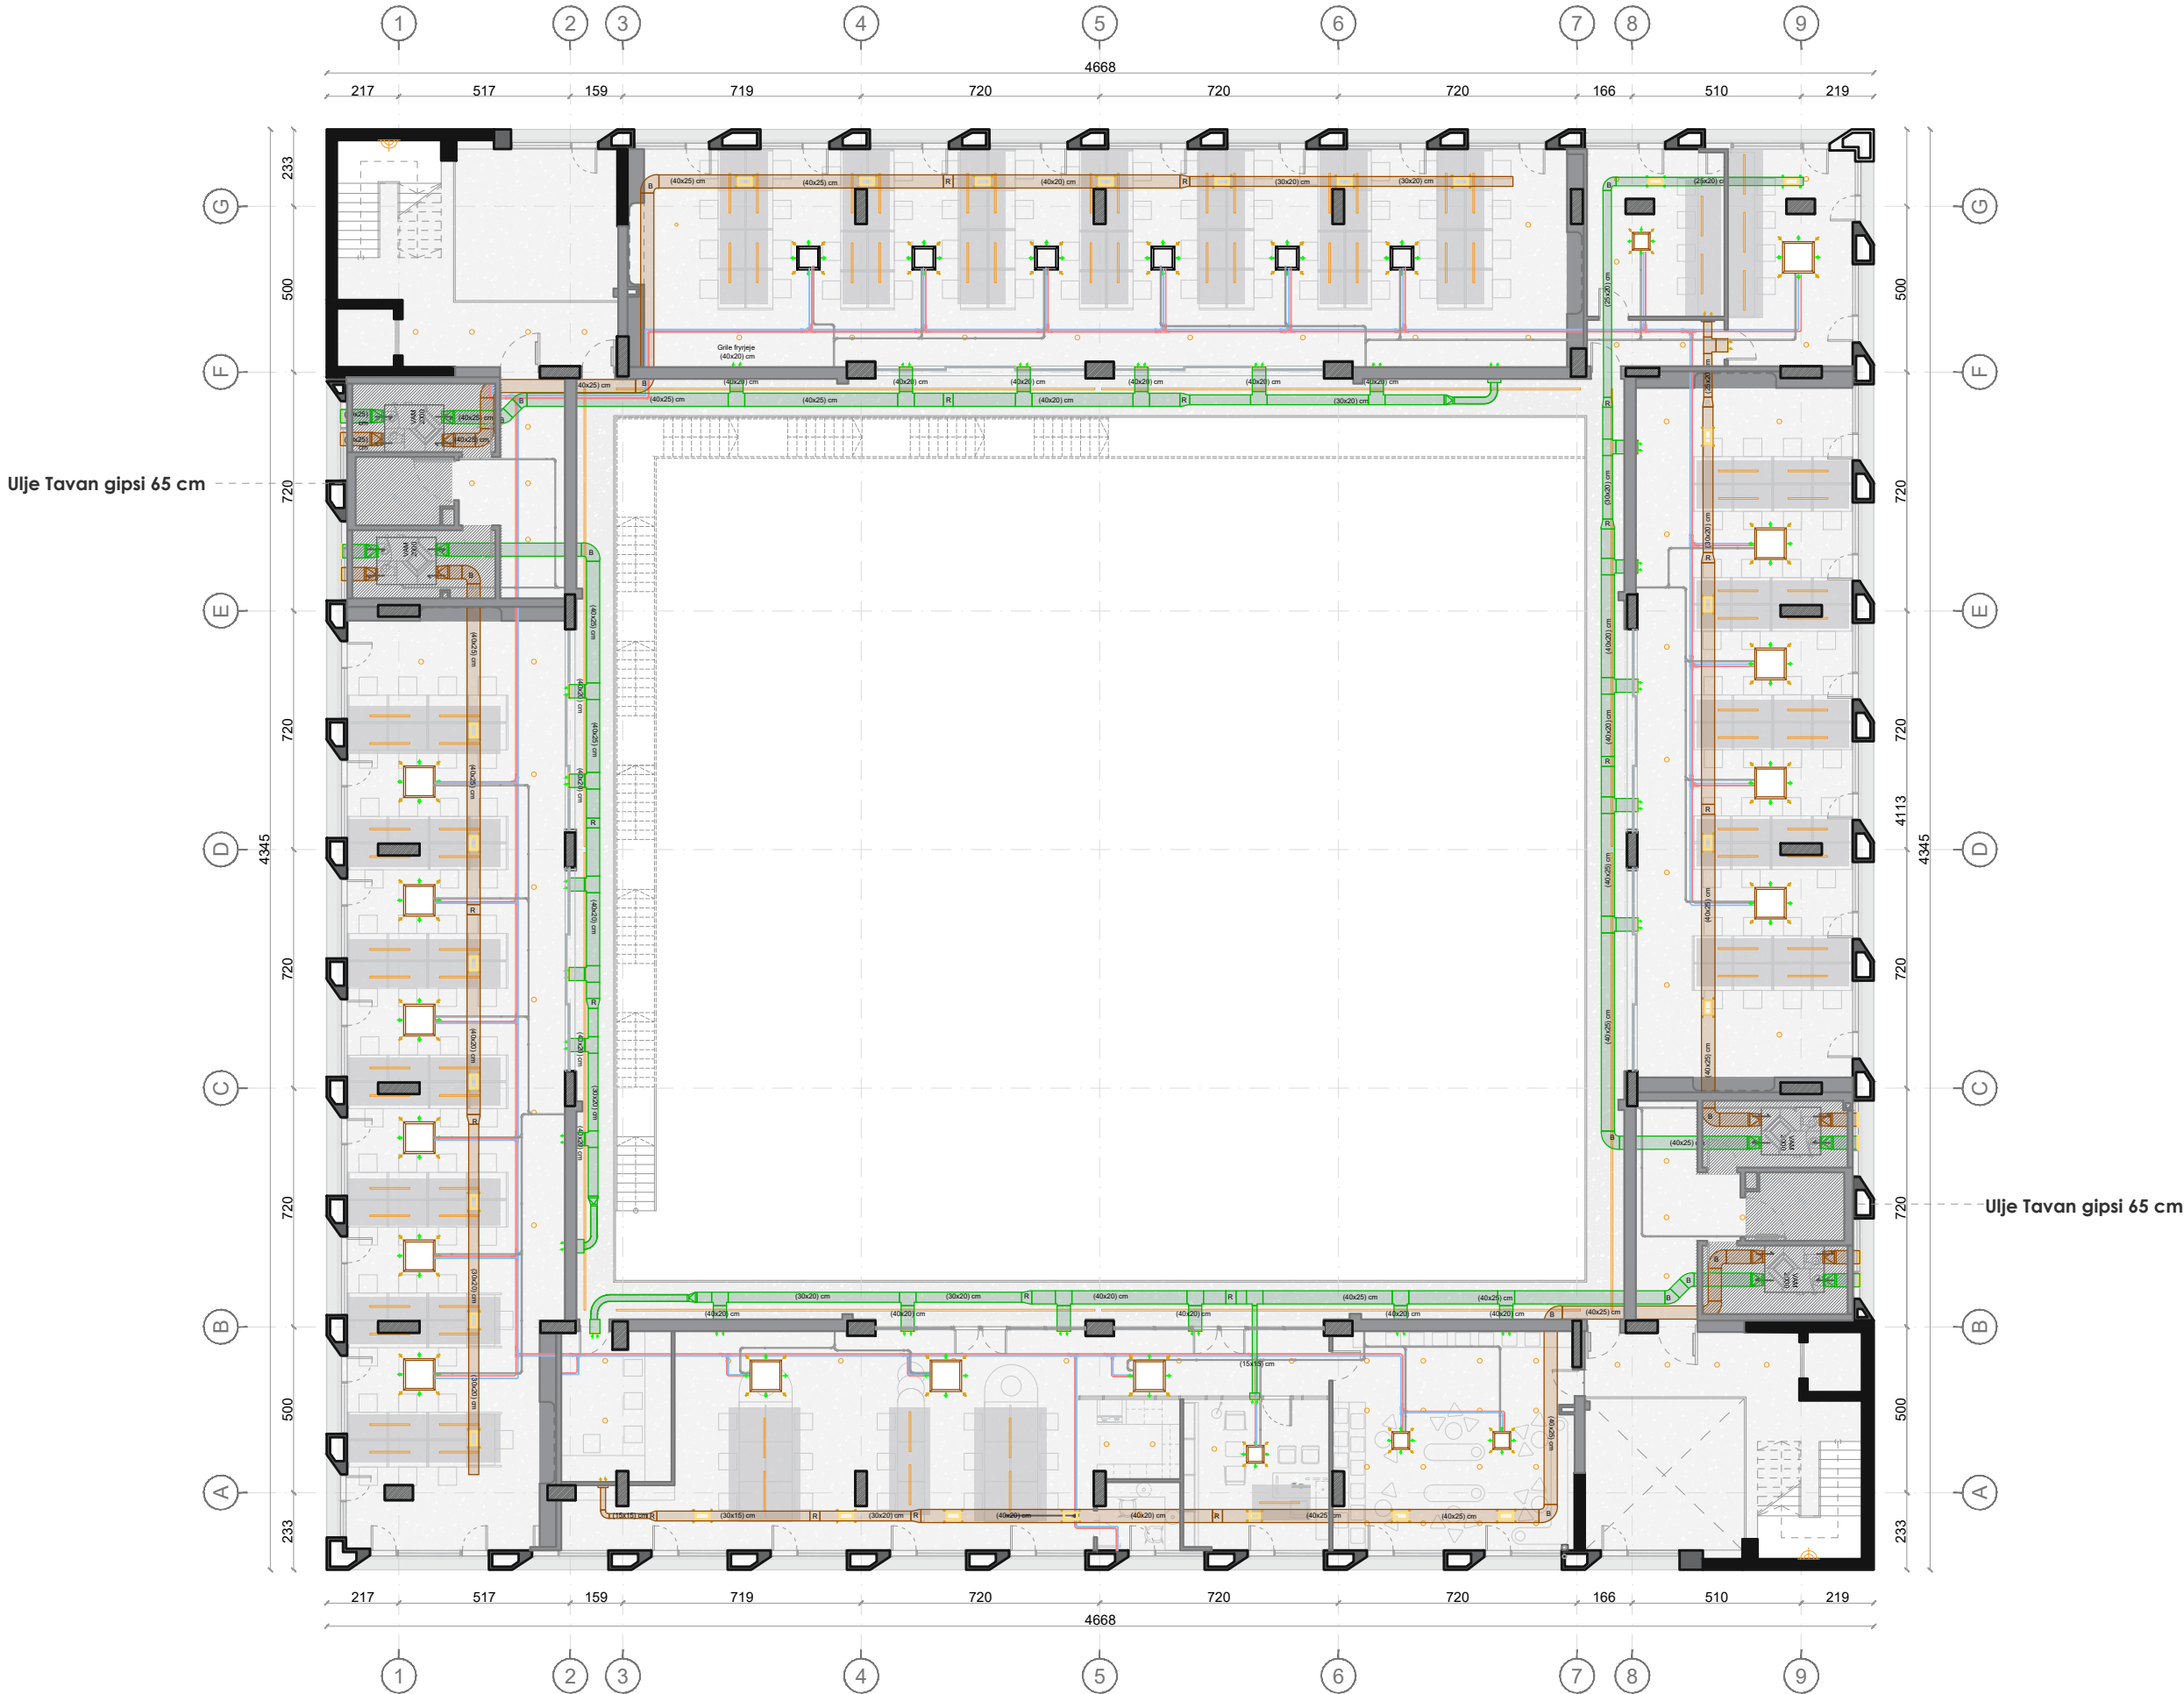

Shenim: Para fillimit te punimeve, te behen matjet ne vend. Per cdo mosperputhje, te behet pershtatja sipas dimensioneve faktike.

Autoriteti kontraktor:



Emertimi:
Plani i Katit 1

Vendndodhja:
Kamëz, Tiranë


Projekti arkitektonik:



Atria Studio
Nr. Lic. N. 6853/5

Ark. Enola Martopullo
Nr. Lic. A.1119/2

Elma Hoxha
Leila Deliu
Pamela Hajdëraj
Frosiana Monçi
Korrik 2026

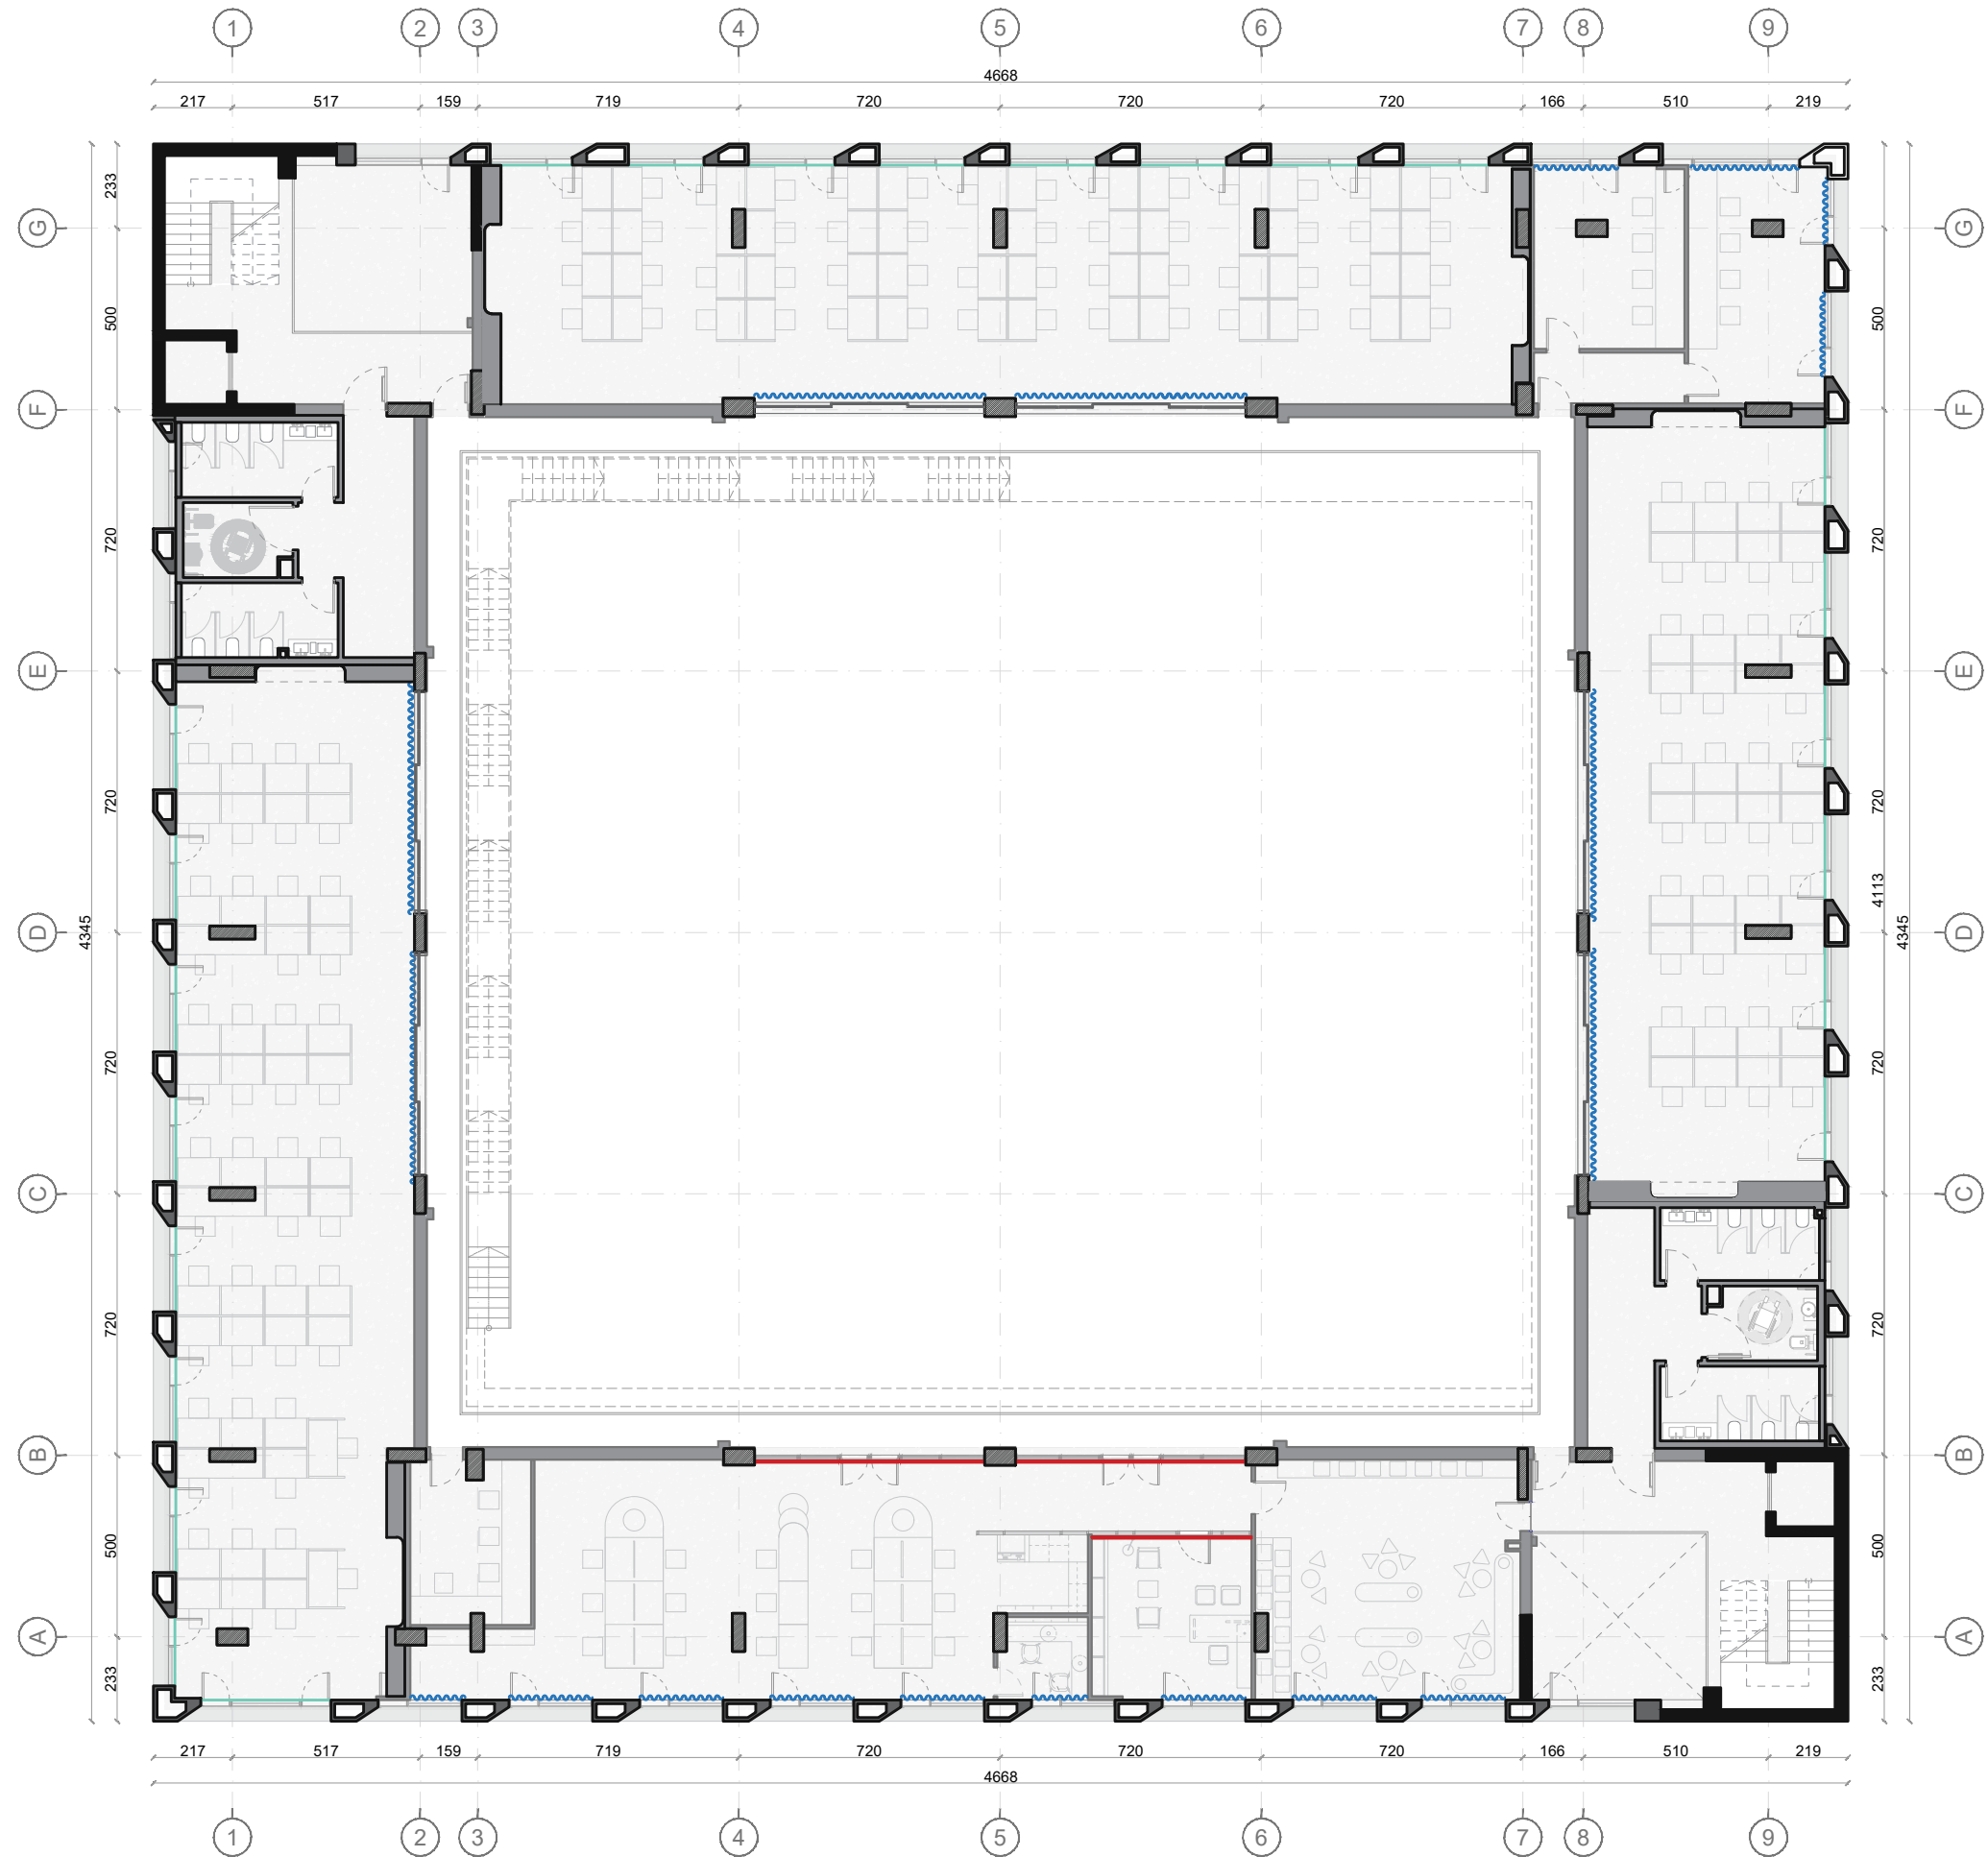

Shenim: Para fillimit te punimeve, te behen matjet ne vend. Per cdo mosperputhje, te behet pershtatja sipas dimensioneve faktike.

Autoriteti kontraktor:

Emertimi:
Plani i vendosjes se perdeve, roller & adeziv - Kati +1

Vendndodhja:
Kamëz, Tiranë

Projekti arkitektonik:

Atria Studio

Atria Studio
Nr. Lic. N. 6853/5


Ark. Enola Martopullo
Nr. Lic. A.1119/2

Elma Hoxha
Leila Deliu
Pamela Hajdëraj
Frosiana Monçi
Prill 2026

Planimetria e dyerve- Kati 1

SH 1:200

22'

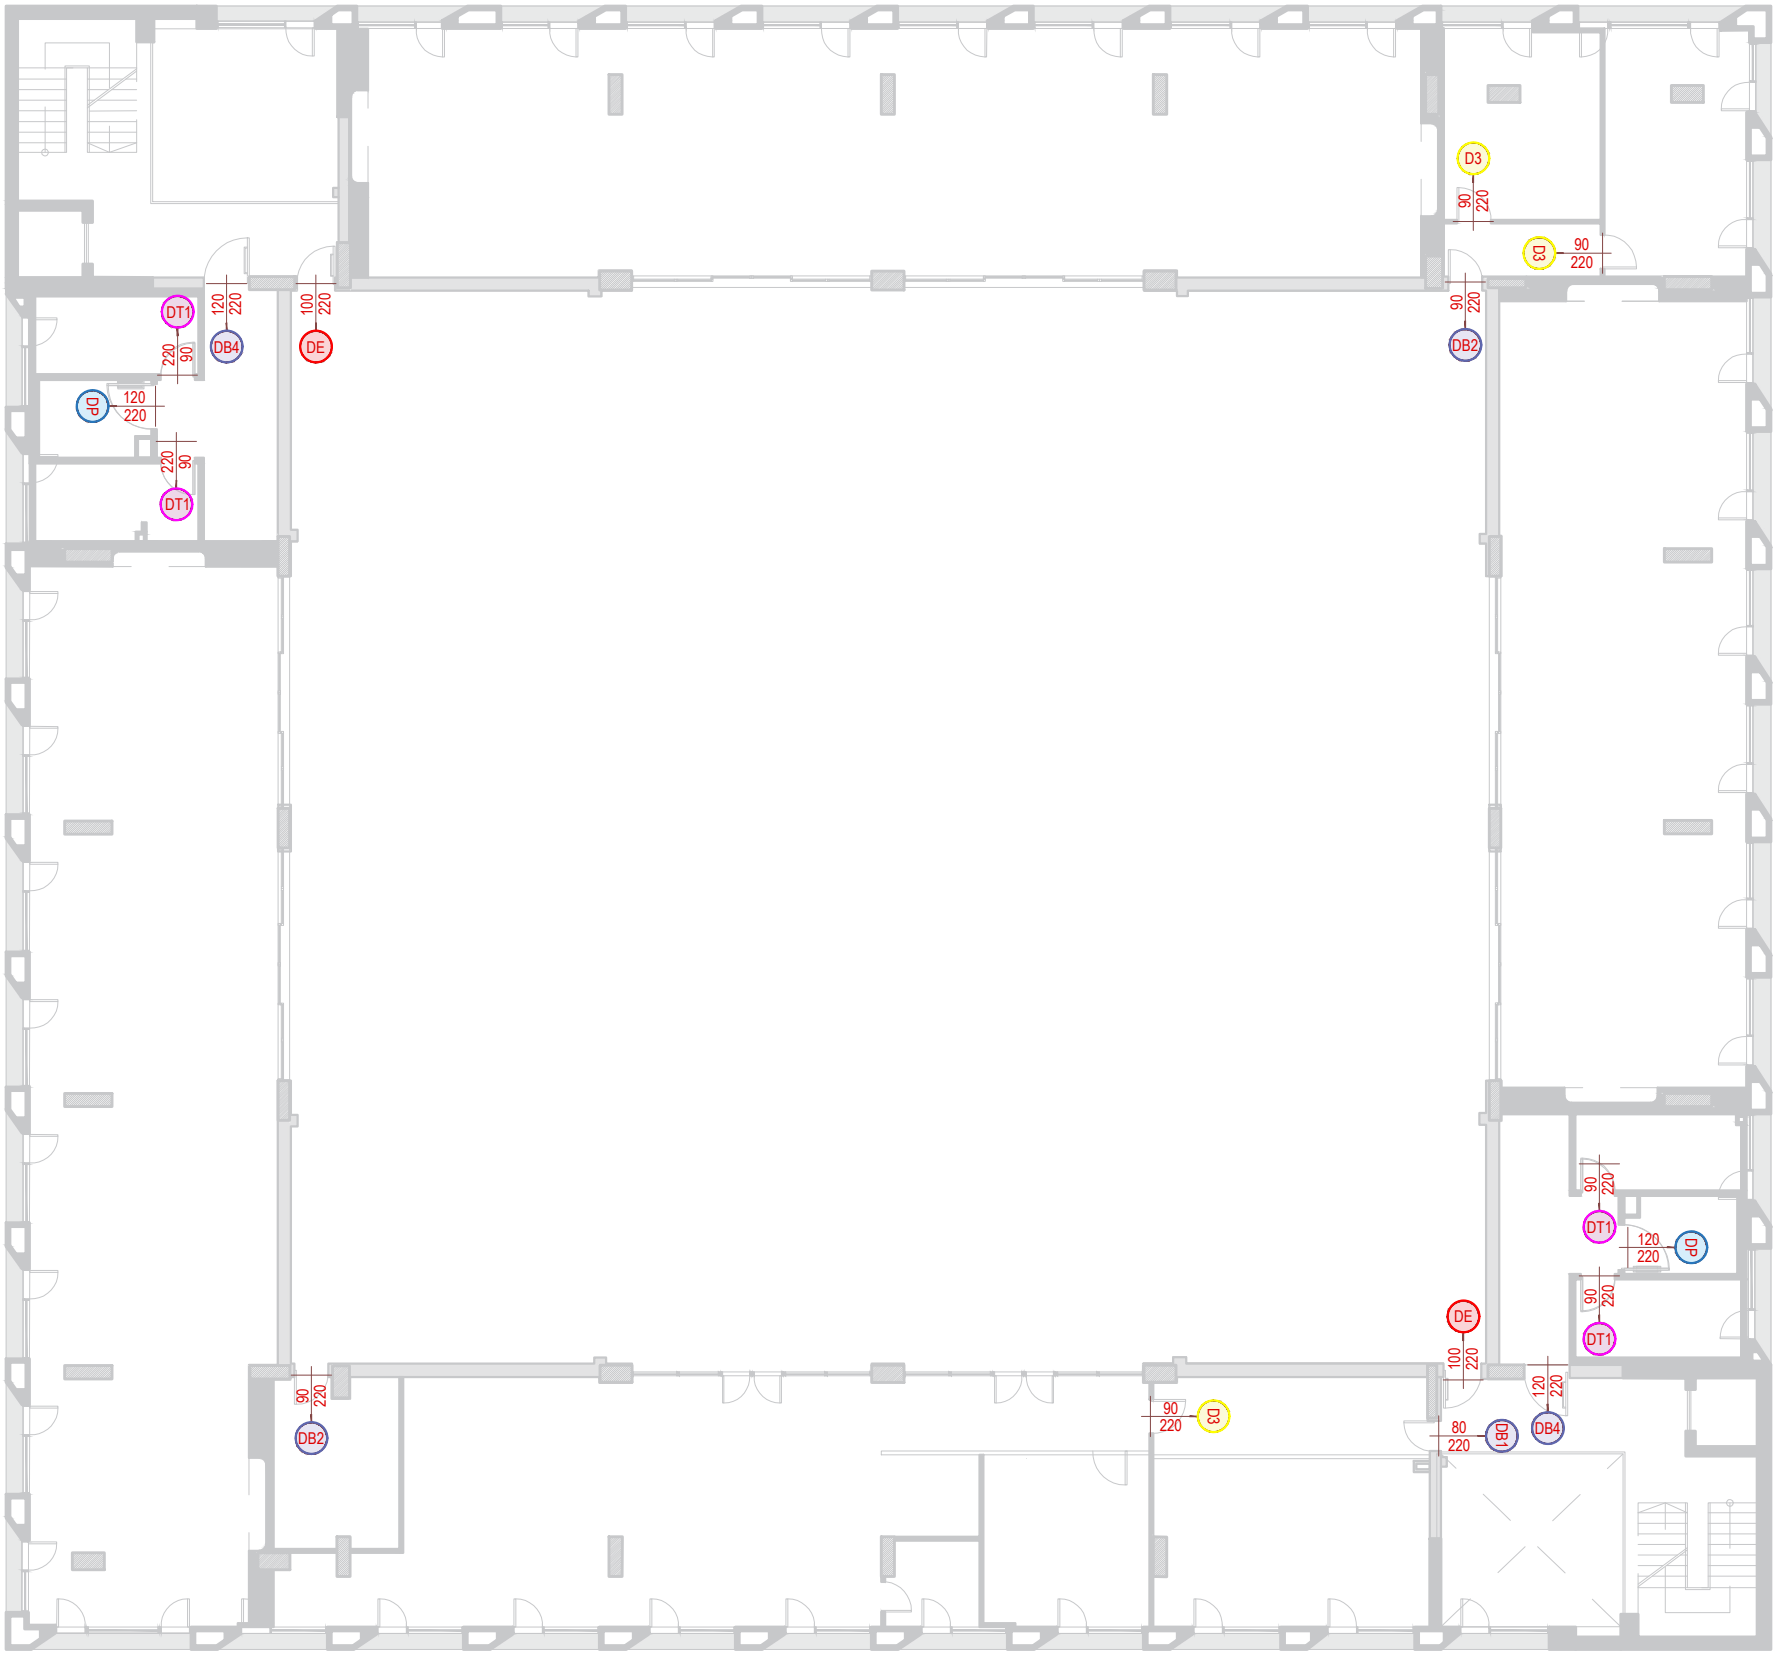

Shenim: Para fillimit te punimeve, te behen matjet ne vend. Per cdo mosperputhje, te behet pershtatja sipas dimensioneve faktike.

Autoriteti kontraktor:



Emertimi:
Planimetria e
dyerve- K1

Vendndodhja:
Kamëz, Tiranë

Projekti arkitektonik:



Atria Studio
Nr. Lic. N. 6853/5

Ark. Enola Martopullo
Nr. Lic. A.1119/2

Elma Hoxha
Leila Deliu
Pamela Hajdëraj
Frosiana Monçi
Korrik 2026

Kati 02





1



1

1

1

1



1

1

1

1

Zevendesimi i vetratave per daljen e grilave ne fasade

Zevendesimi i vetratave per daljen e grilave ne fasade

Shenim: Para fillimit te punimeve, te behen matjet ne vend. Per cdo mosperputhje, te behet pershtatja sipas dimensioneve faktike.

Autoriteti kontraktor:



Emertimi:

Plani i muratures se prishur - Kati 2

Vendndodhja:
Kamëz, Tiranë

Projekti arkitektonik:



Atria Studio
Nr. Lic. N. 6853/5

Ark. Enola Martopullo
Nr. Lic. A.1119/2

Elma Hoxha
Leila Deliu
Pamela Hajdëraj
Frosiana Monçi
Qershor 2026

Zevendesimi i vetratave per daljen e grilave ne fasade

Zevendesimi i vetratave per daljen e grilave ne fasade

Shenim: Para fillimit te punimeve, te behen matjet ne vend. Per cdo mosperputhje, te behet pershtatja sipas dimensioneve faktike.

Autoriteti kontraktor:



Emertimi:

Plani i muratures se shtuar - Kati 2

Vendndodhja:
Kamëz, Tiranë


Projekti arkitektonik:



Atria Studio
Nr. Lic. N. 6853/5

Ark. Enola Martopullo
Nr. Lic. A.1119/2

Elma Hoxha
Leila Deliu
Pamela Hajdëraj
Frosiana Monçi
Gershor 2026

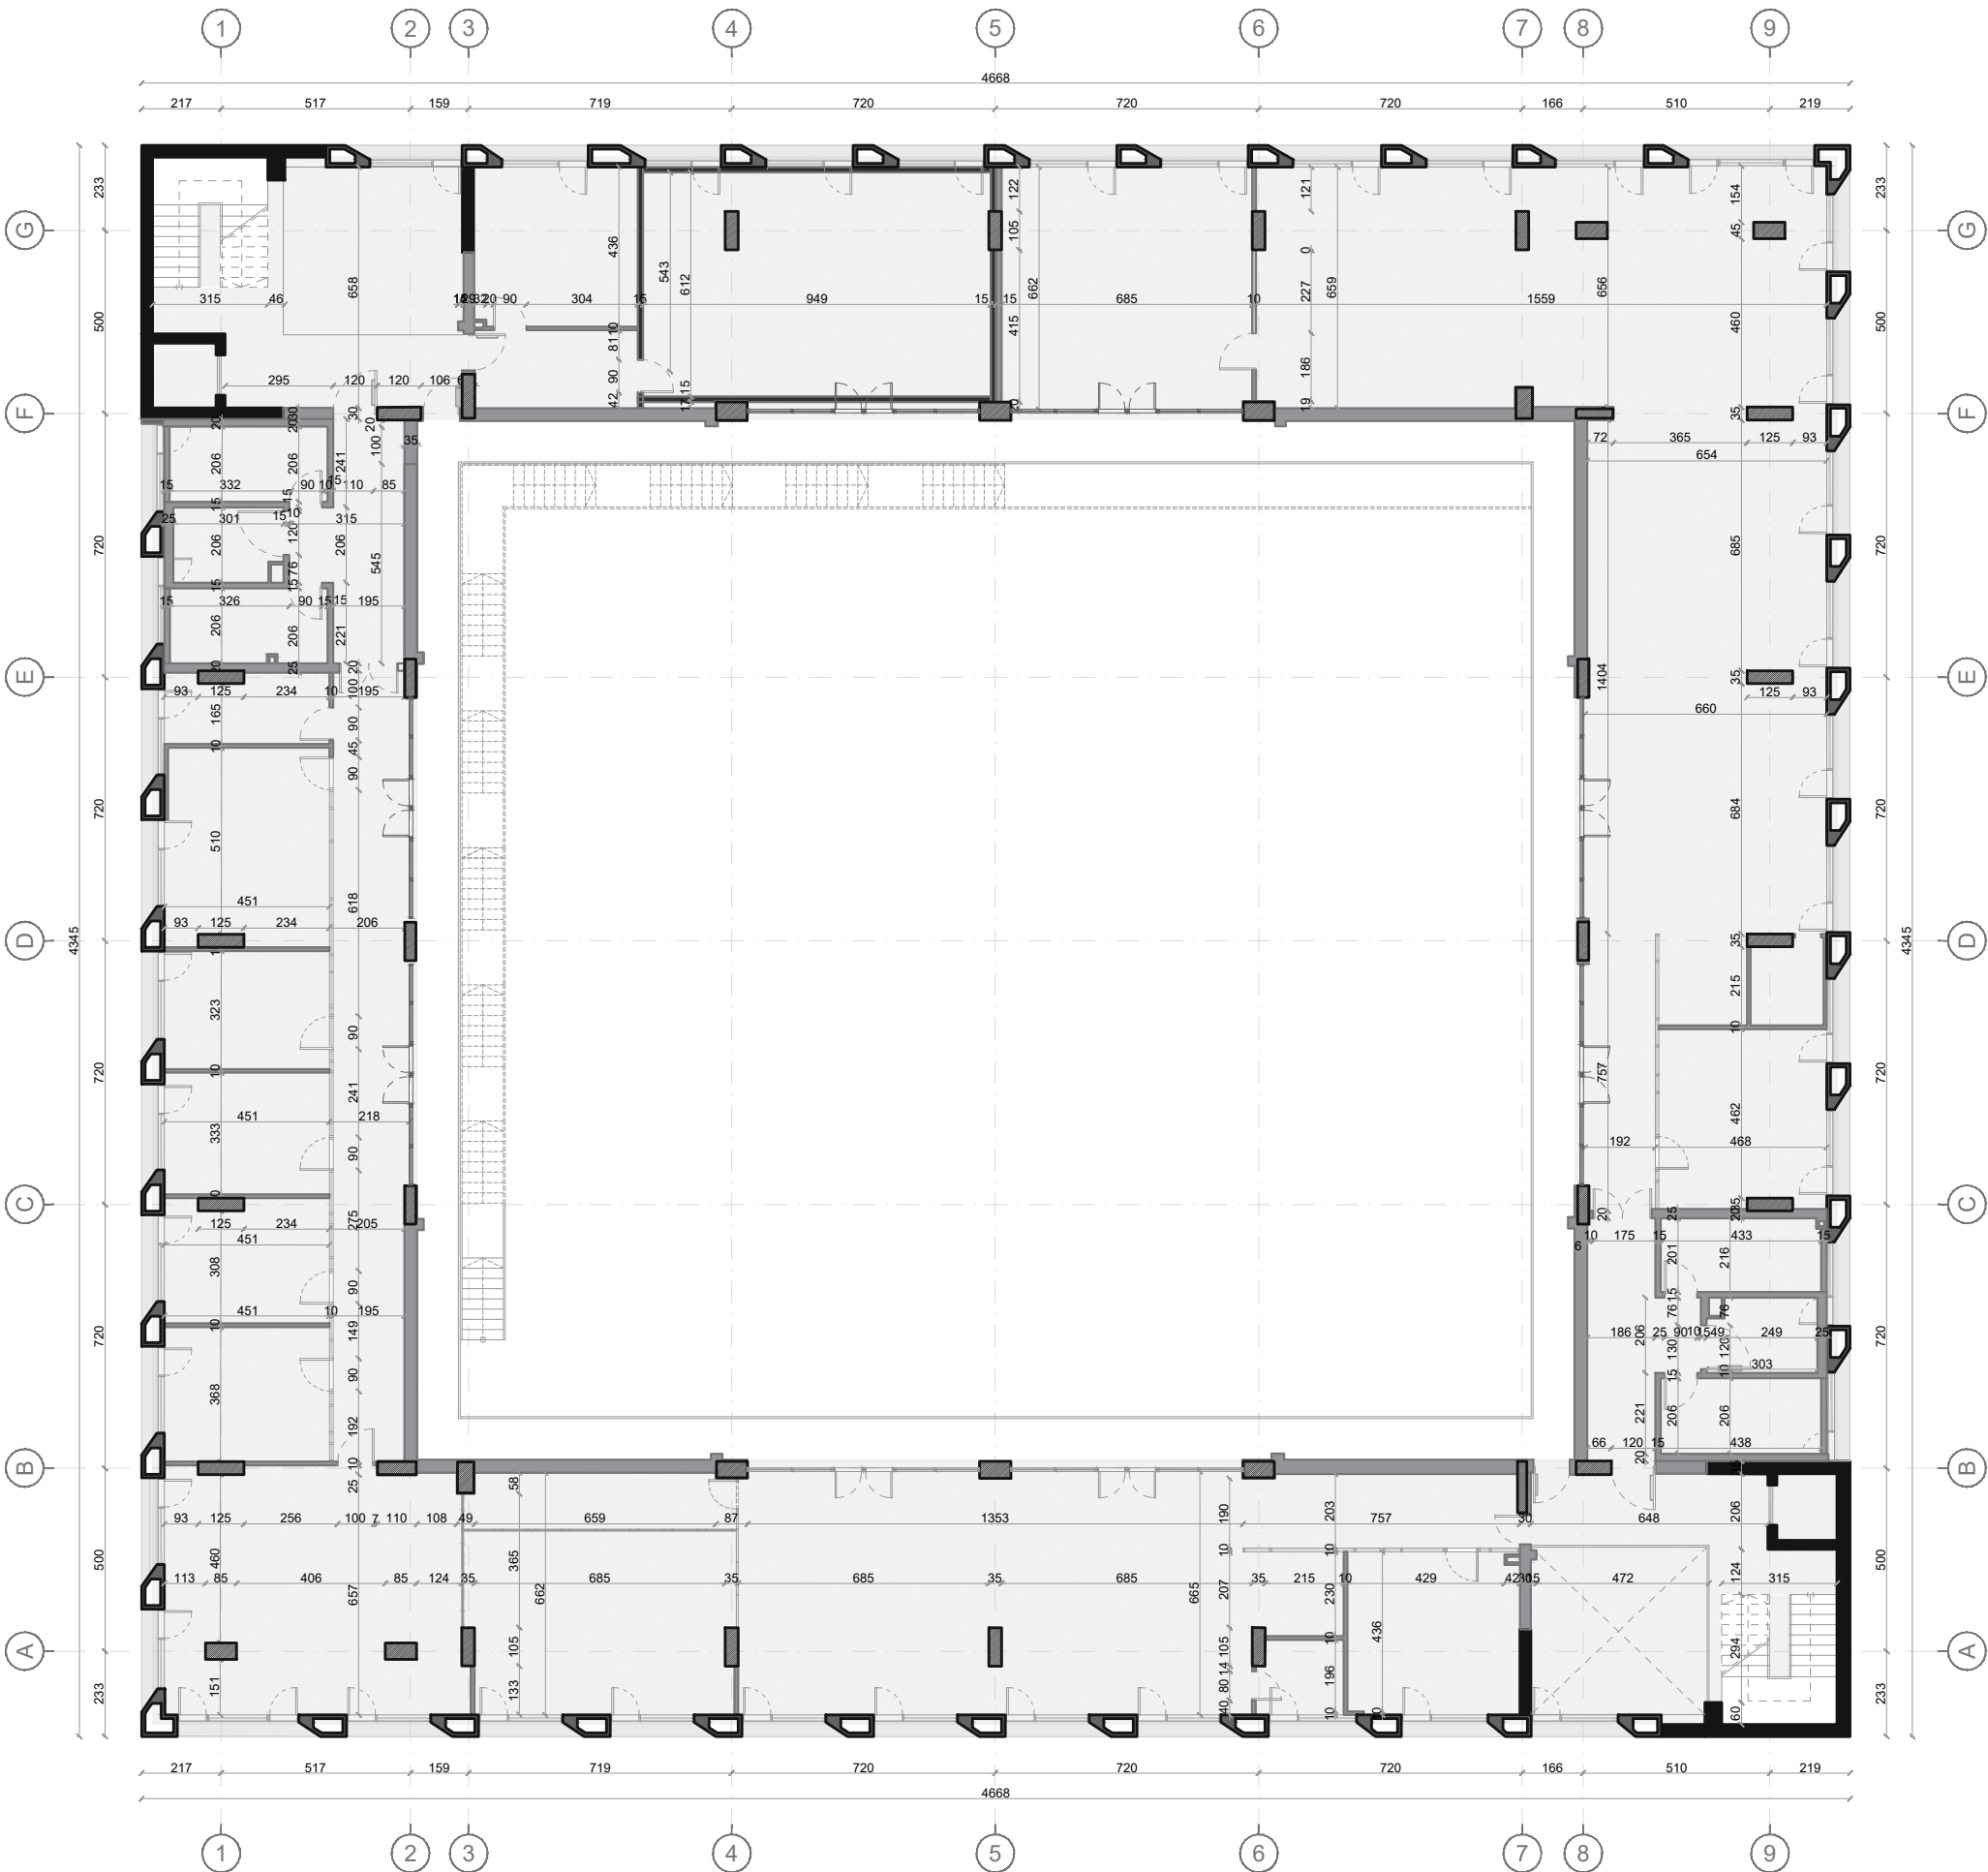

Shenim: Para fillimit te punimeve, te behen matjet ne vend. Per cdo mosperputhje, te behet pershtatja sipas dimensioneve faktike.

Autoriteti kontraktor:



Emertimi:

Plani i propozuar -
Kati 2

Vendndodhja:
Kamëz, Tiranë

Projekti arkitektonik:



Atria Studio
Nr. Lic. N. 6853/5

Ark. Enola Martopullo
Nr. Lic. A.1119/2

Elma Hoxha
Leila Deliu
Pamela Hajdëraj
Frosiana Monçi
Qershor 2026



Plani i mobiluar i katit 02

Sh1:200

Legjendë

- 9.Tualet për femra
- 10.Tualet për njerëzit me aftësi të kufizuara
- 11.Tualet për meshkuj
- 12.Grupi shkallë/ashensor
- 17. Hapesire pritjeje per klasat dixhitale
- 24. Kuzhina/ Kafeteria
- 25. Arkiva e sigurisë së lartë për institucionin
- 26. Kabinë zyre për personin përgjegjës për protokollin
- 27. Ambient Teknik
- 28. Zyra e Drejtorit te pergjithshem
- 29. Zyra e dy nendrejtoreve
- 30. Salle mbledhje
- (2 salla te cilat mund te bashkohen ne nje te vetme)
- 31. Hapesire pritjeje

b.Drejtoria e Vlerësimit të Performancës dhe Arritjeve Arsimore

- 18b. Zyra e Drejtorit
- 19b.
- 1. Sektori i regjistrimit per studentet
- 8 Specialiste dhe 1 Shef sektor
- 2. Sektori i Administrimit te Provimeve
- (4 specialiste+1 shef sektori)
- 20b.
- 1. Sketori i njohjes së diplomës Universitare dhe sektori i Certifikatës
- 6 specialiste dhe 1 Shef Sektori
- 2. Sektori i Vleresimit dhe Arritjeve Kombetare
- 7 specialiste dhe 1 Shef Sektori

- 21b.
- 1.Sketori i njohjes se diplomes Universitare dhe sektori i Certifikates
- 6 Specialiste dhe 1 Shef sektori
- 2. Sektori i Vleresimit dhe Arritjeve Kombetare
- 7 specialiste dhe 1 Shef Sektori


- 22b. Dhomë e qetë (Takime online)
- 23b. Stacion printimi

c.Drejtoria e Shërbimeve arsimore

- 18c. Zyra e Drejtorit
- 19c. Sektori i regjistrimit per studentet
- 8 Specialiste dhe 1 Shef sektor
- 20c. Sketori i njohjes se diplomes para Universitare dhe Sektori i Certifikates
- 5 Specialiste dhe 1 shef sektori
- 21c. Sketori i njohjes se diplomes Universitare dhe sektori i Certifikates
- 3 Specialiste dhe 1 Shef sektori
- 22c. Dhomë e qetë (Takime online)
- 23c. Stacion printimi

d.Drejtoria e Finances dhe Sherbimit suportues

- 18d. Zyra e Drejtorit
- 19d. 4 specialiste

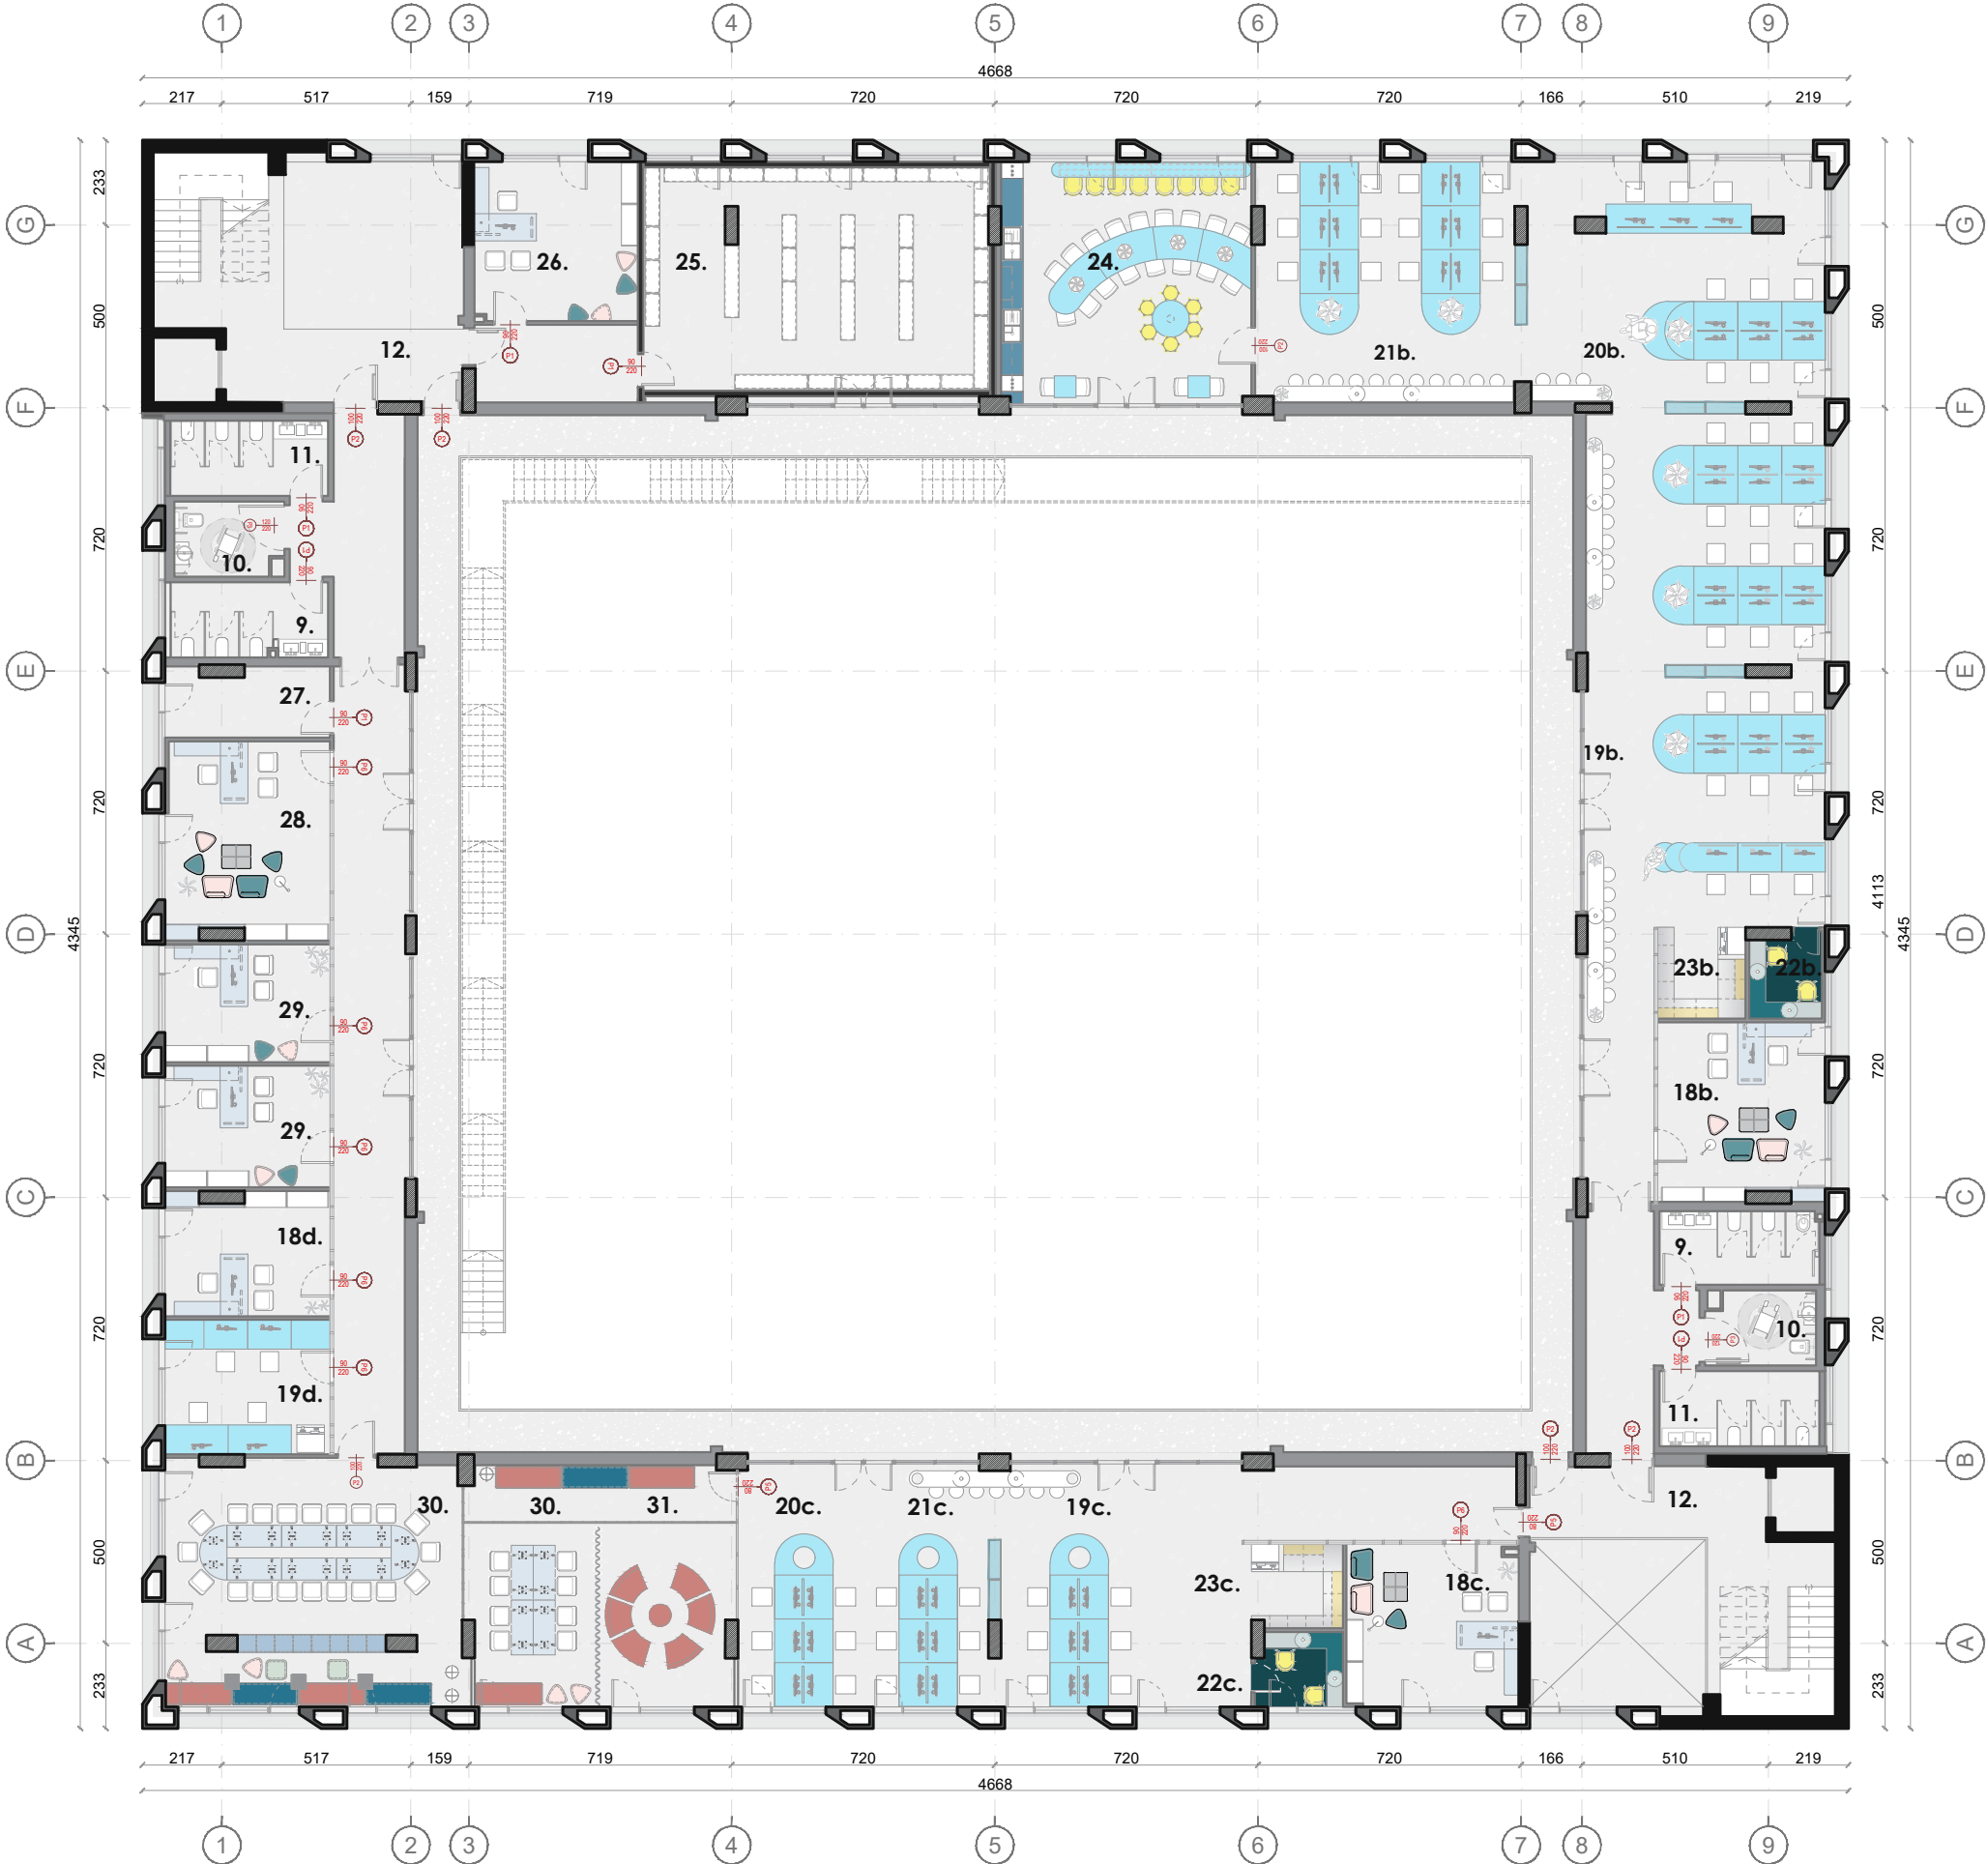

Shenim: Para fillimit te punimeve, te behen matjet ne vend. Per cdo mosperputhje, te behet pershtatja sipas dimensioneve faktike.

Autoriteti kontraktor:



Emertimi:

Plani i Katit 2

Vendndodhja:

Kamëz, Tiranë

Projekti arkitektonik:



Atria Studio
Nr. Lic. N. 6853/5


Ark. Enola Martopullo
Nr. Lic. A.1119/2

Elma Hoxha
Leila Deliu
Pamela Hajdëraj
Frosiana Monçi
Korrik 2026

Kati 02 - Muratura e gipsit

SH 1:200

27'

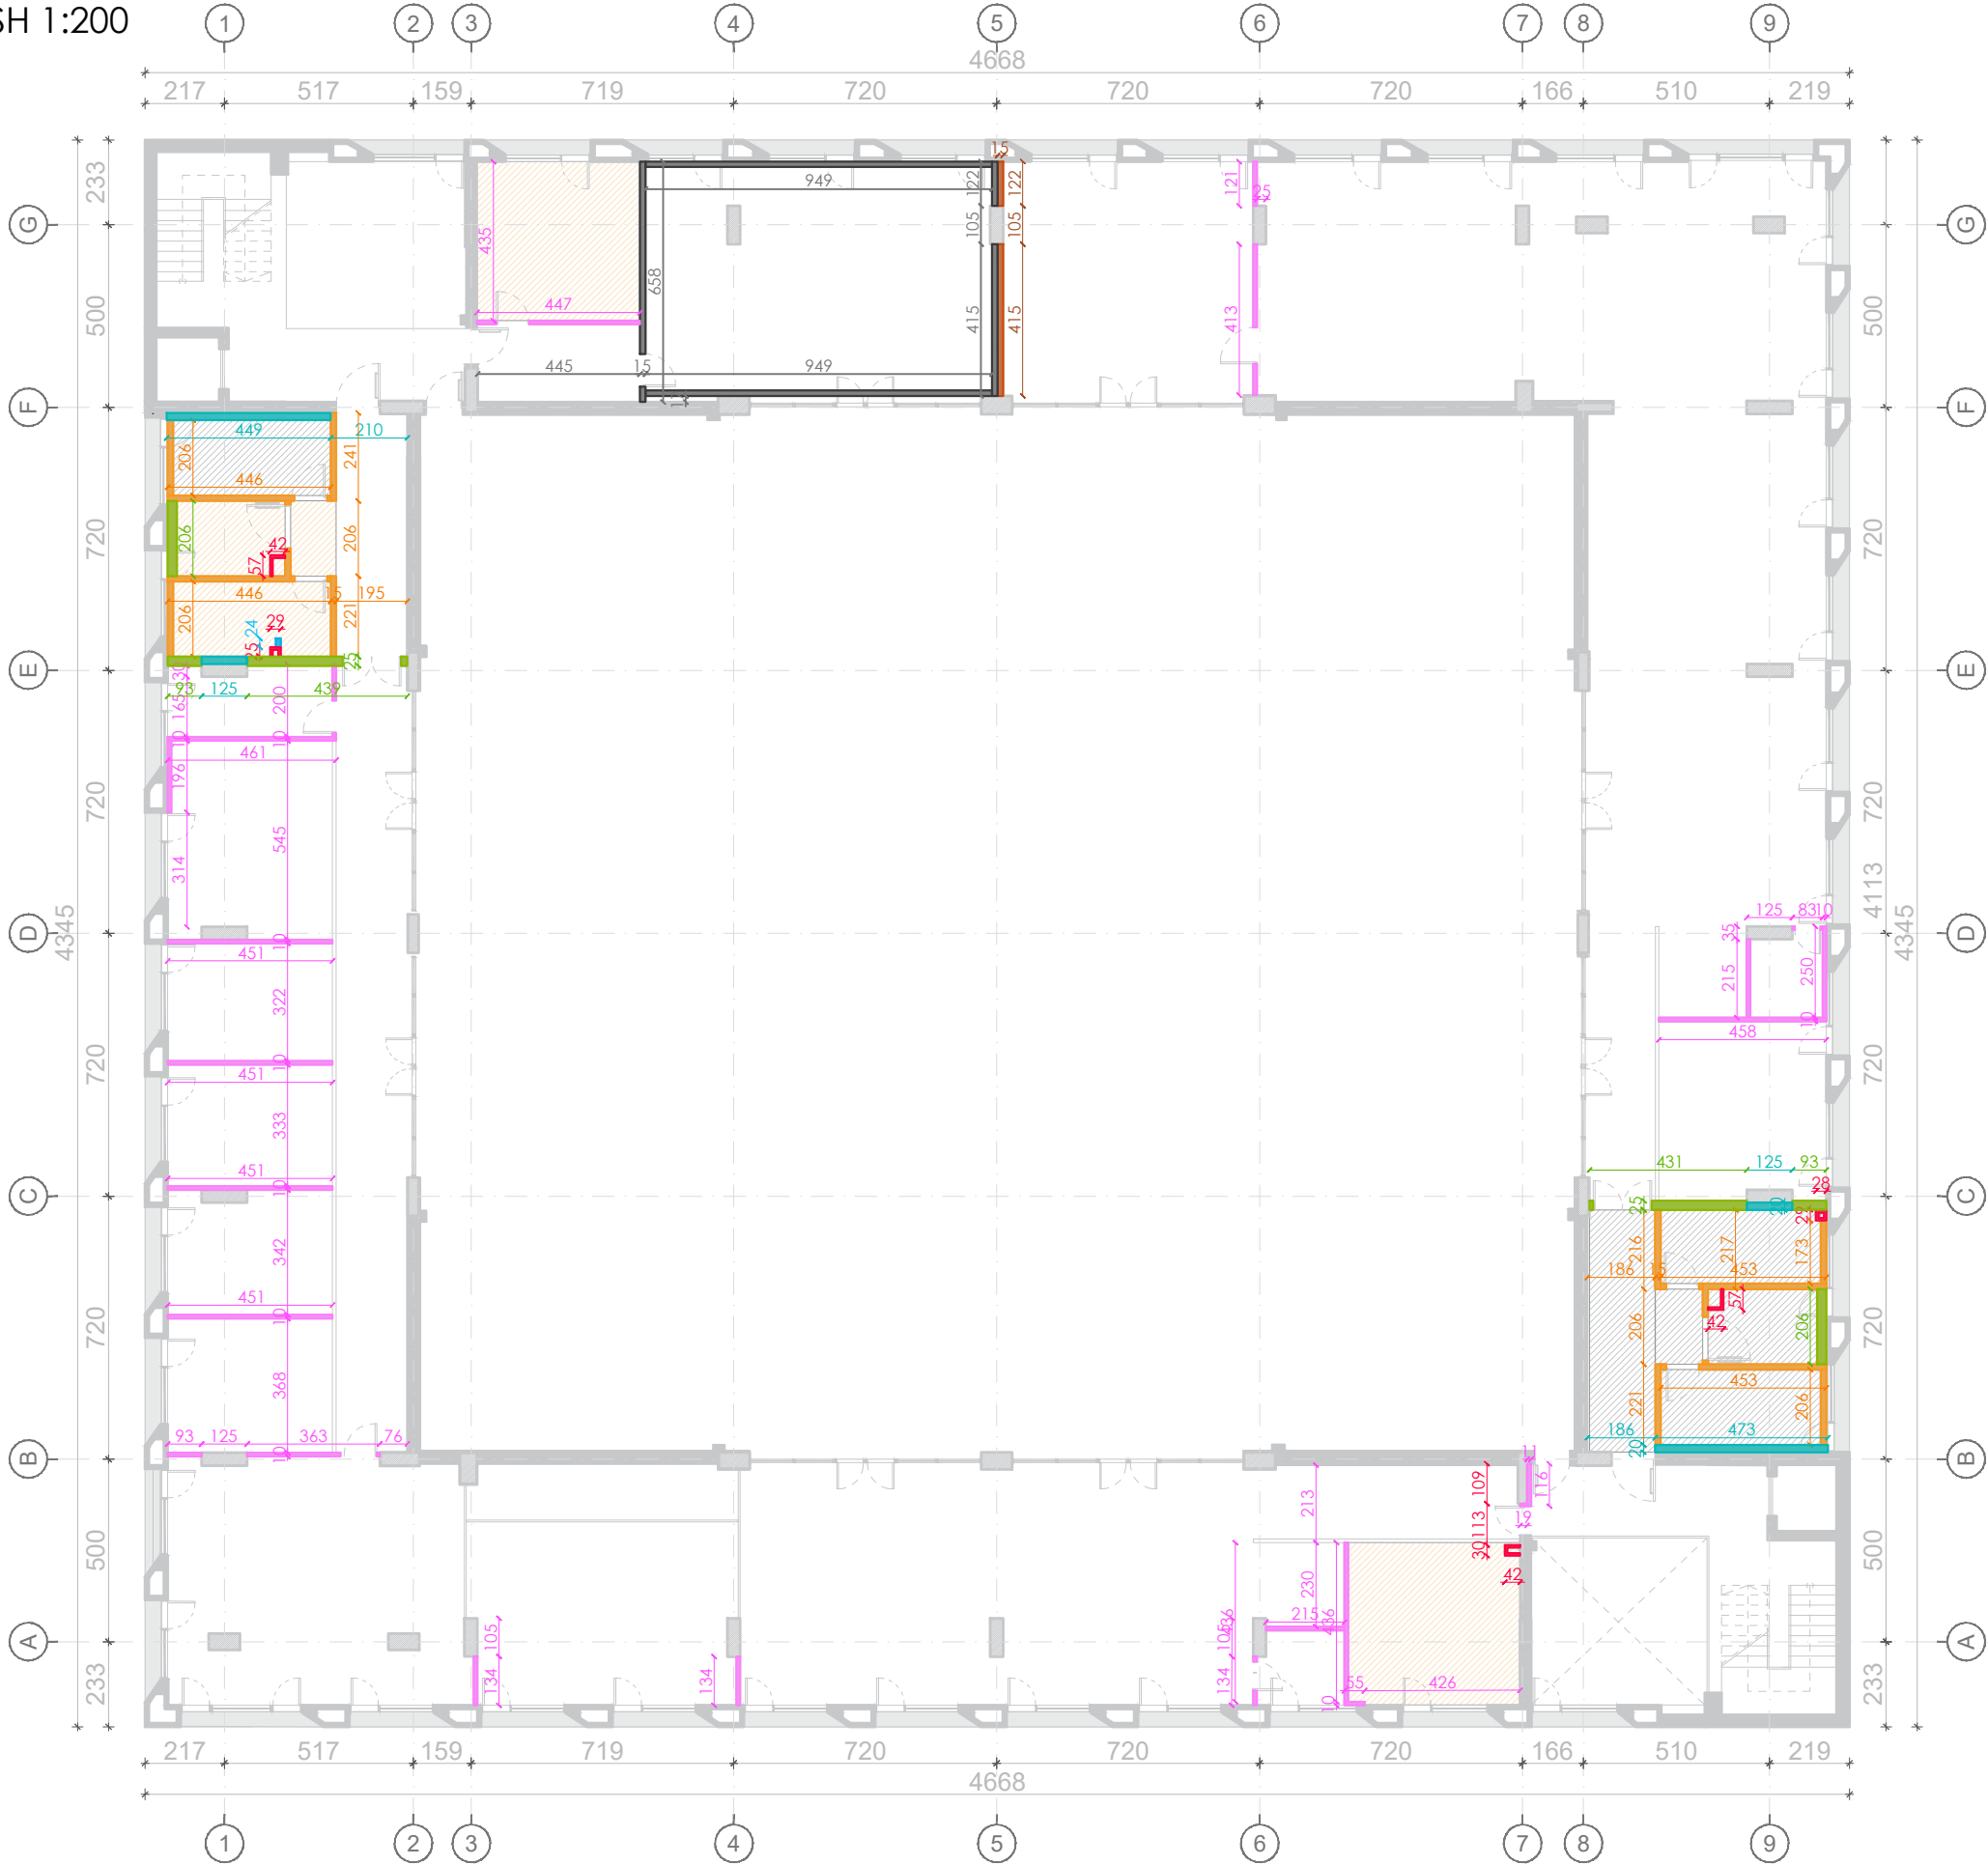

Legjende:

- M0 - mure betoni 15 cm për arkivën
- M1 - mure gipsi kunder lageshtisë 25 cm
- M2 - mure gipsi kunder lageshtisë 20 cm
- M3 - mure gipsi kunder lageshtisë 15 cm
- M4 - mure gipsi normal 15 cm
- M5 - mure gipsi 10 cm
- M6 - mure gipsi për ulëset në klasë
- M7 - mure gipsi për kolonat e shkarkimit 7 cm
- M8 - mure gipsi për lavaman 13 cm
- TV1 - Tavan gipsi me ulje 65 cm
- TV2 - Tavan gipsi me ulje 25 cm

Lloji i muratures	Gjatesia totale(ml)	Profile UA(për derë)
M0	30.9 ml	-
M1	14.68 ml	-
M2	11.7 ml	-
M3	39.00 ml	6 dyer me profile UA 100mm
M4	5.37 ml	-
M5	63.48 ml	6 dyer me profil UA 50mm
M6	-	-
M7	3.82 ml	-
M8	0.24 ml	-
TV1	48 m2	-
TV2	60 m2	-

Shenim: Para fillimit të punimeve, të behen matjet në vend. Për çdo mosperputhje, të behet pershtatja sipas dimensioneve faktike.

Autoriteti kontraktor:



Emertimi:

Kati 02

Vendndodhja:
Kamëz, Tiranë


Projekti arkitektonik:




Atria Studio
Nr. Lic. N. 6853/5

Ark. Enola Martopullo
Nr. Lic. A.1119/2


Elma Hoxha
Leila Deliu
Pamela Hajdëraj
Frosiana Monçi
Korrik 2026

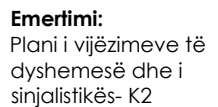

Projekti arkitektonik:

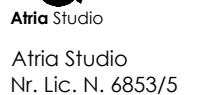

Elma Hoxha
Leila Deliu
Pamela Hajdëraj
Frosiana Monçi
Mars 2026

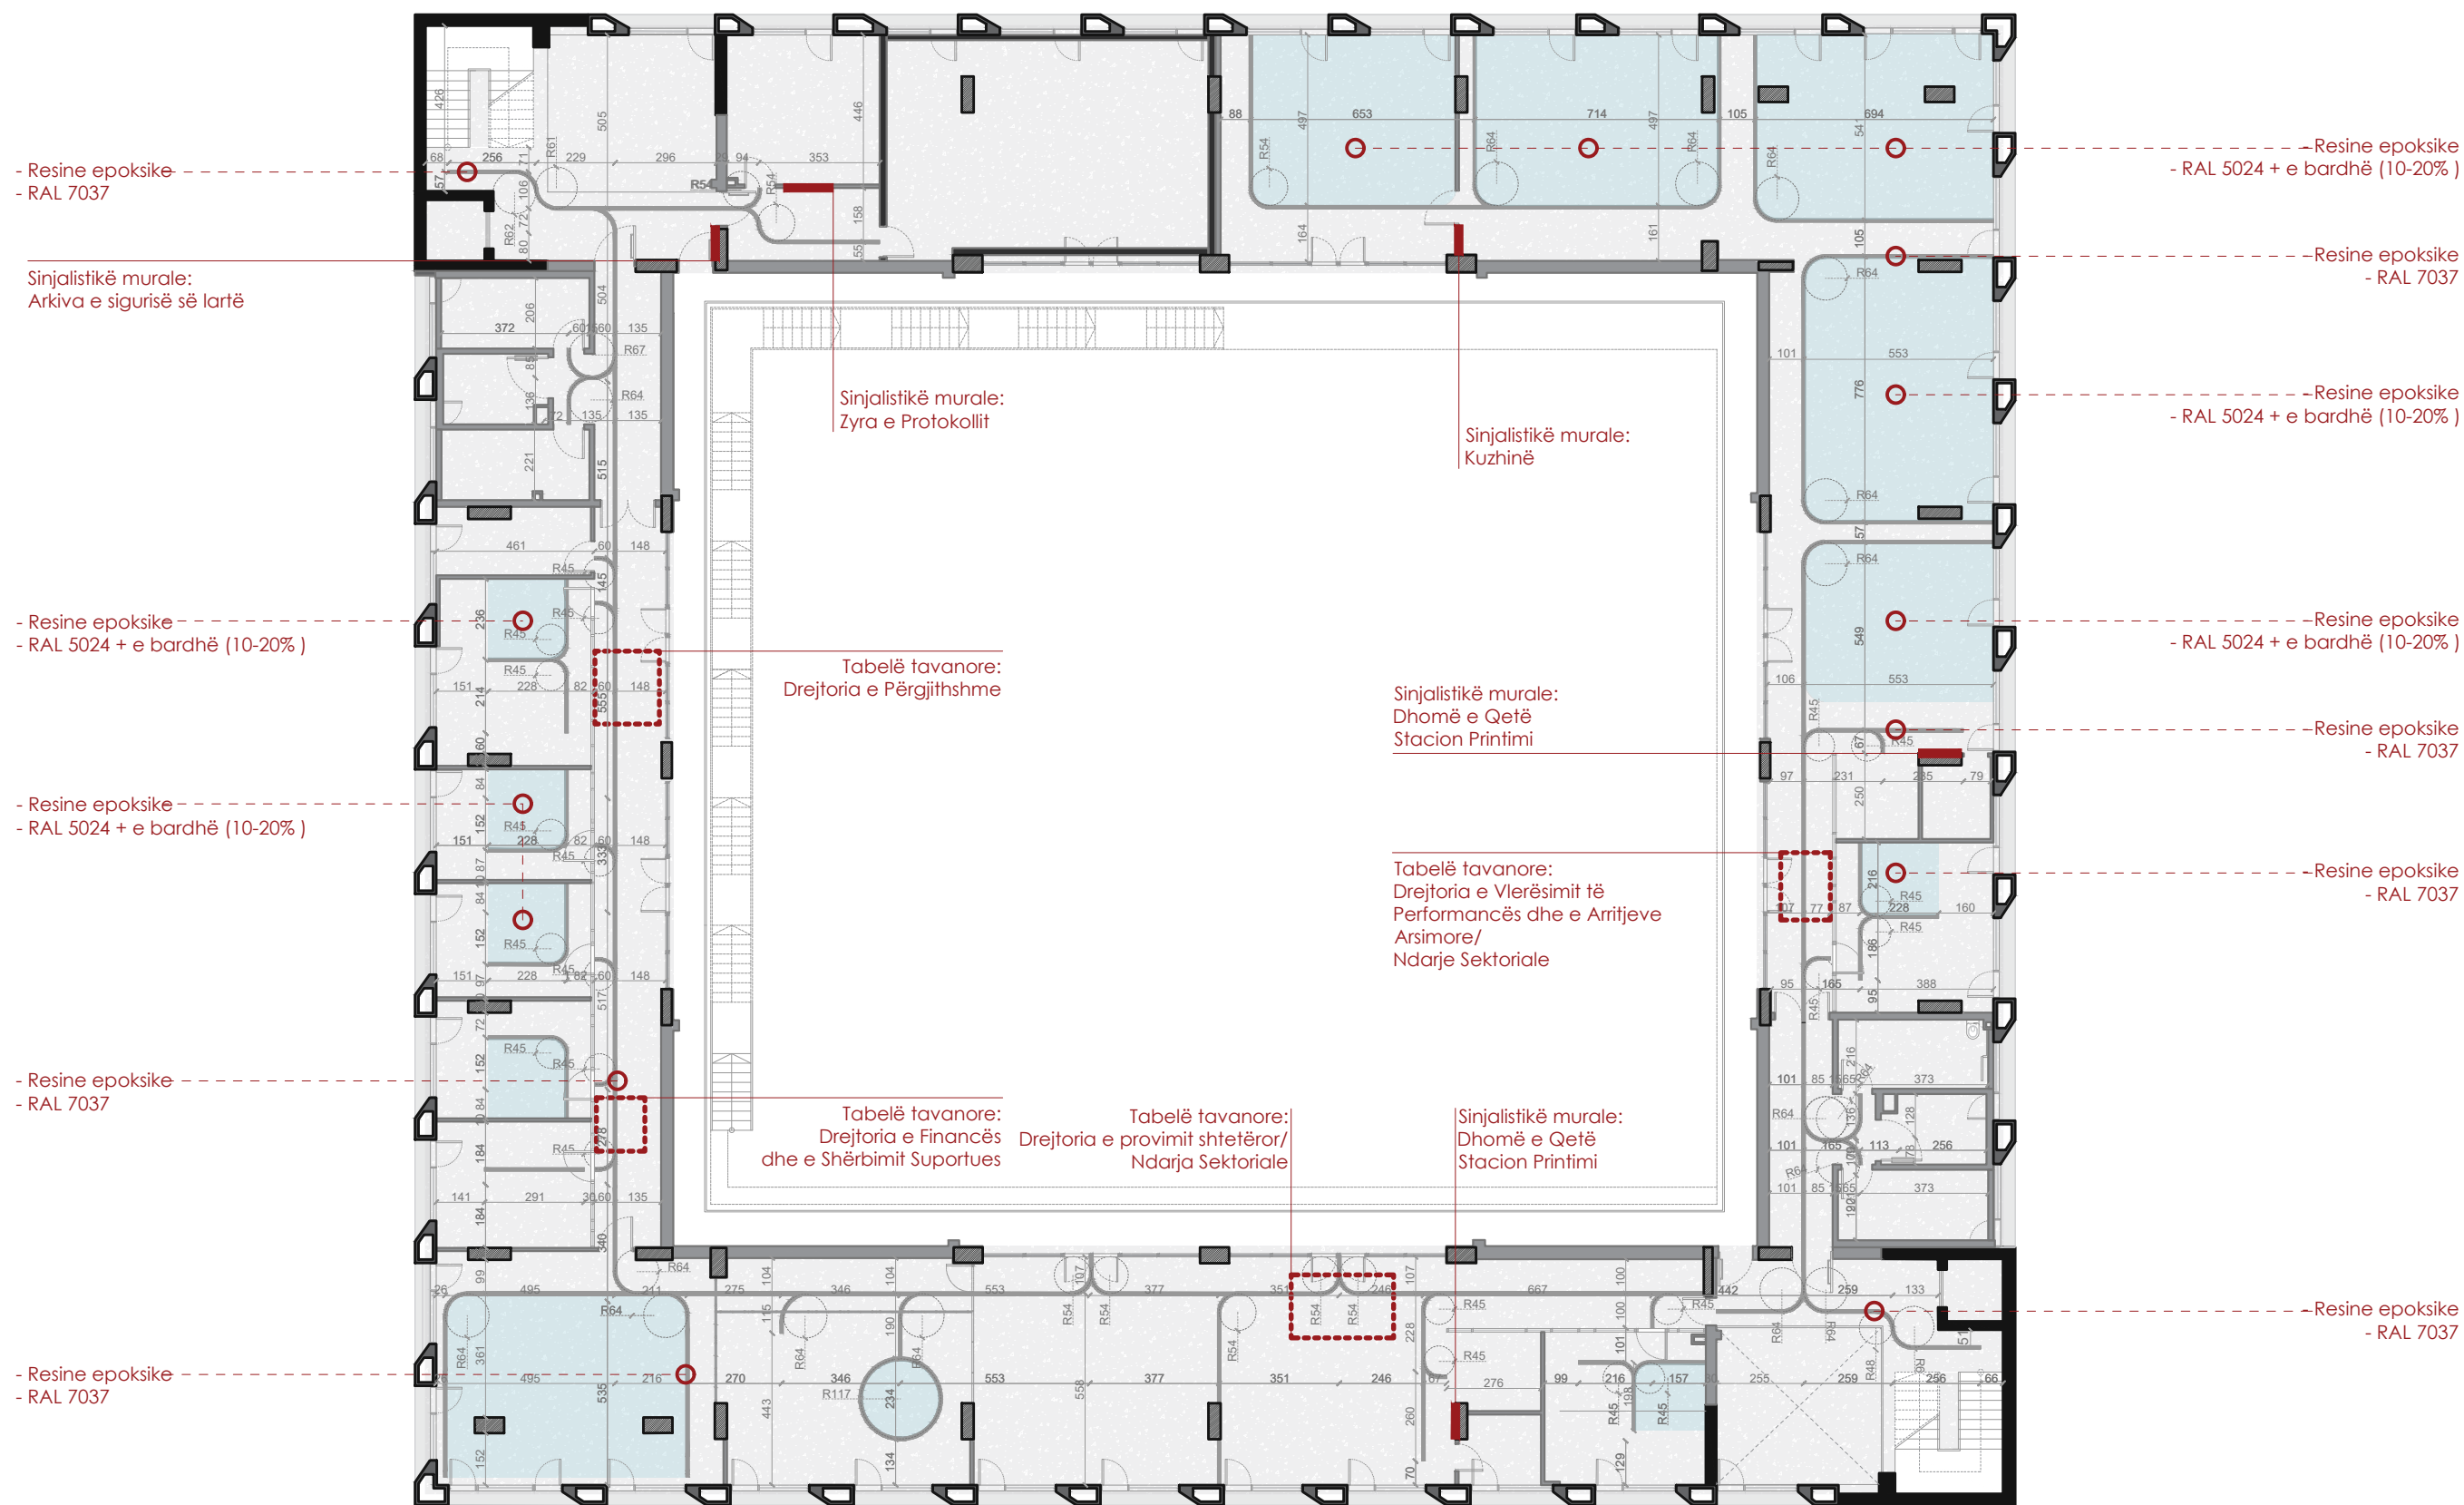

Shenim: Projektimi i sinjalistikës (dizajni, dimensione dhe pozicionimi) të realizohet në bashkëpunim me një specialist të fushës.

Legjendë

- Dalje ndriçimi
- Ndriçues mural
- Ndriçues LED i varur tavanor
- Panel tavanor LED
- Material zëizolues

Shenim: Para fillimit te punimeve, te behen matjet ne vend. Per cdo mosperputhje, te behet pershtatja sipas dimensioneve faktike.

Autoriteti kontraktor:



Emertimi:

Plani i Katit 2

Vendndodhja:

Kamëz, Tiranë

Projekti arkitektonik:

Atria Studio

Atria Studio

Nr. Lic. N. 6853/5


Ark. Enola Martopullo
Nr. Lic. A.1119/2

Elma Hoxha
Leila Deliu
Pamela Hajdëraj
Frosiana Monçi
Korrik 2026



Plani i Tavanit, Mbivendosja e paisjeve: Kati 02

Sh1:200

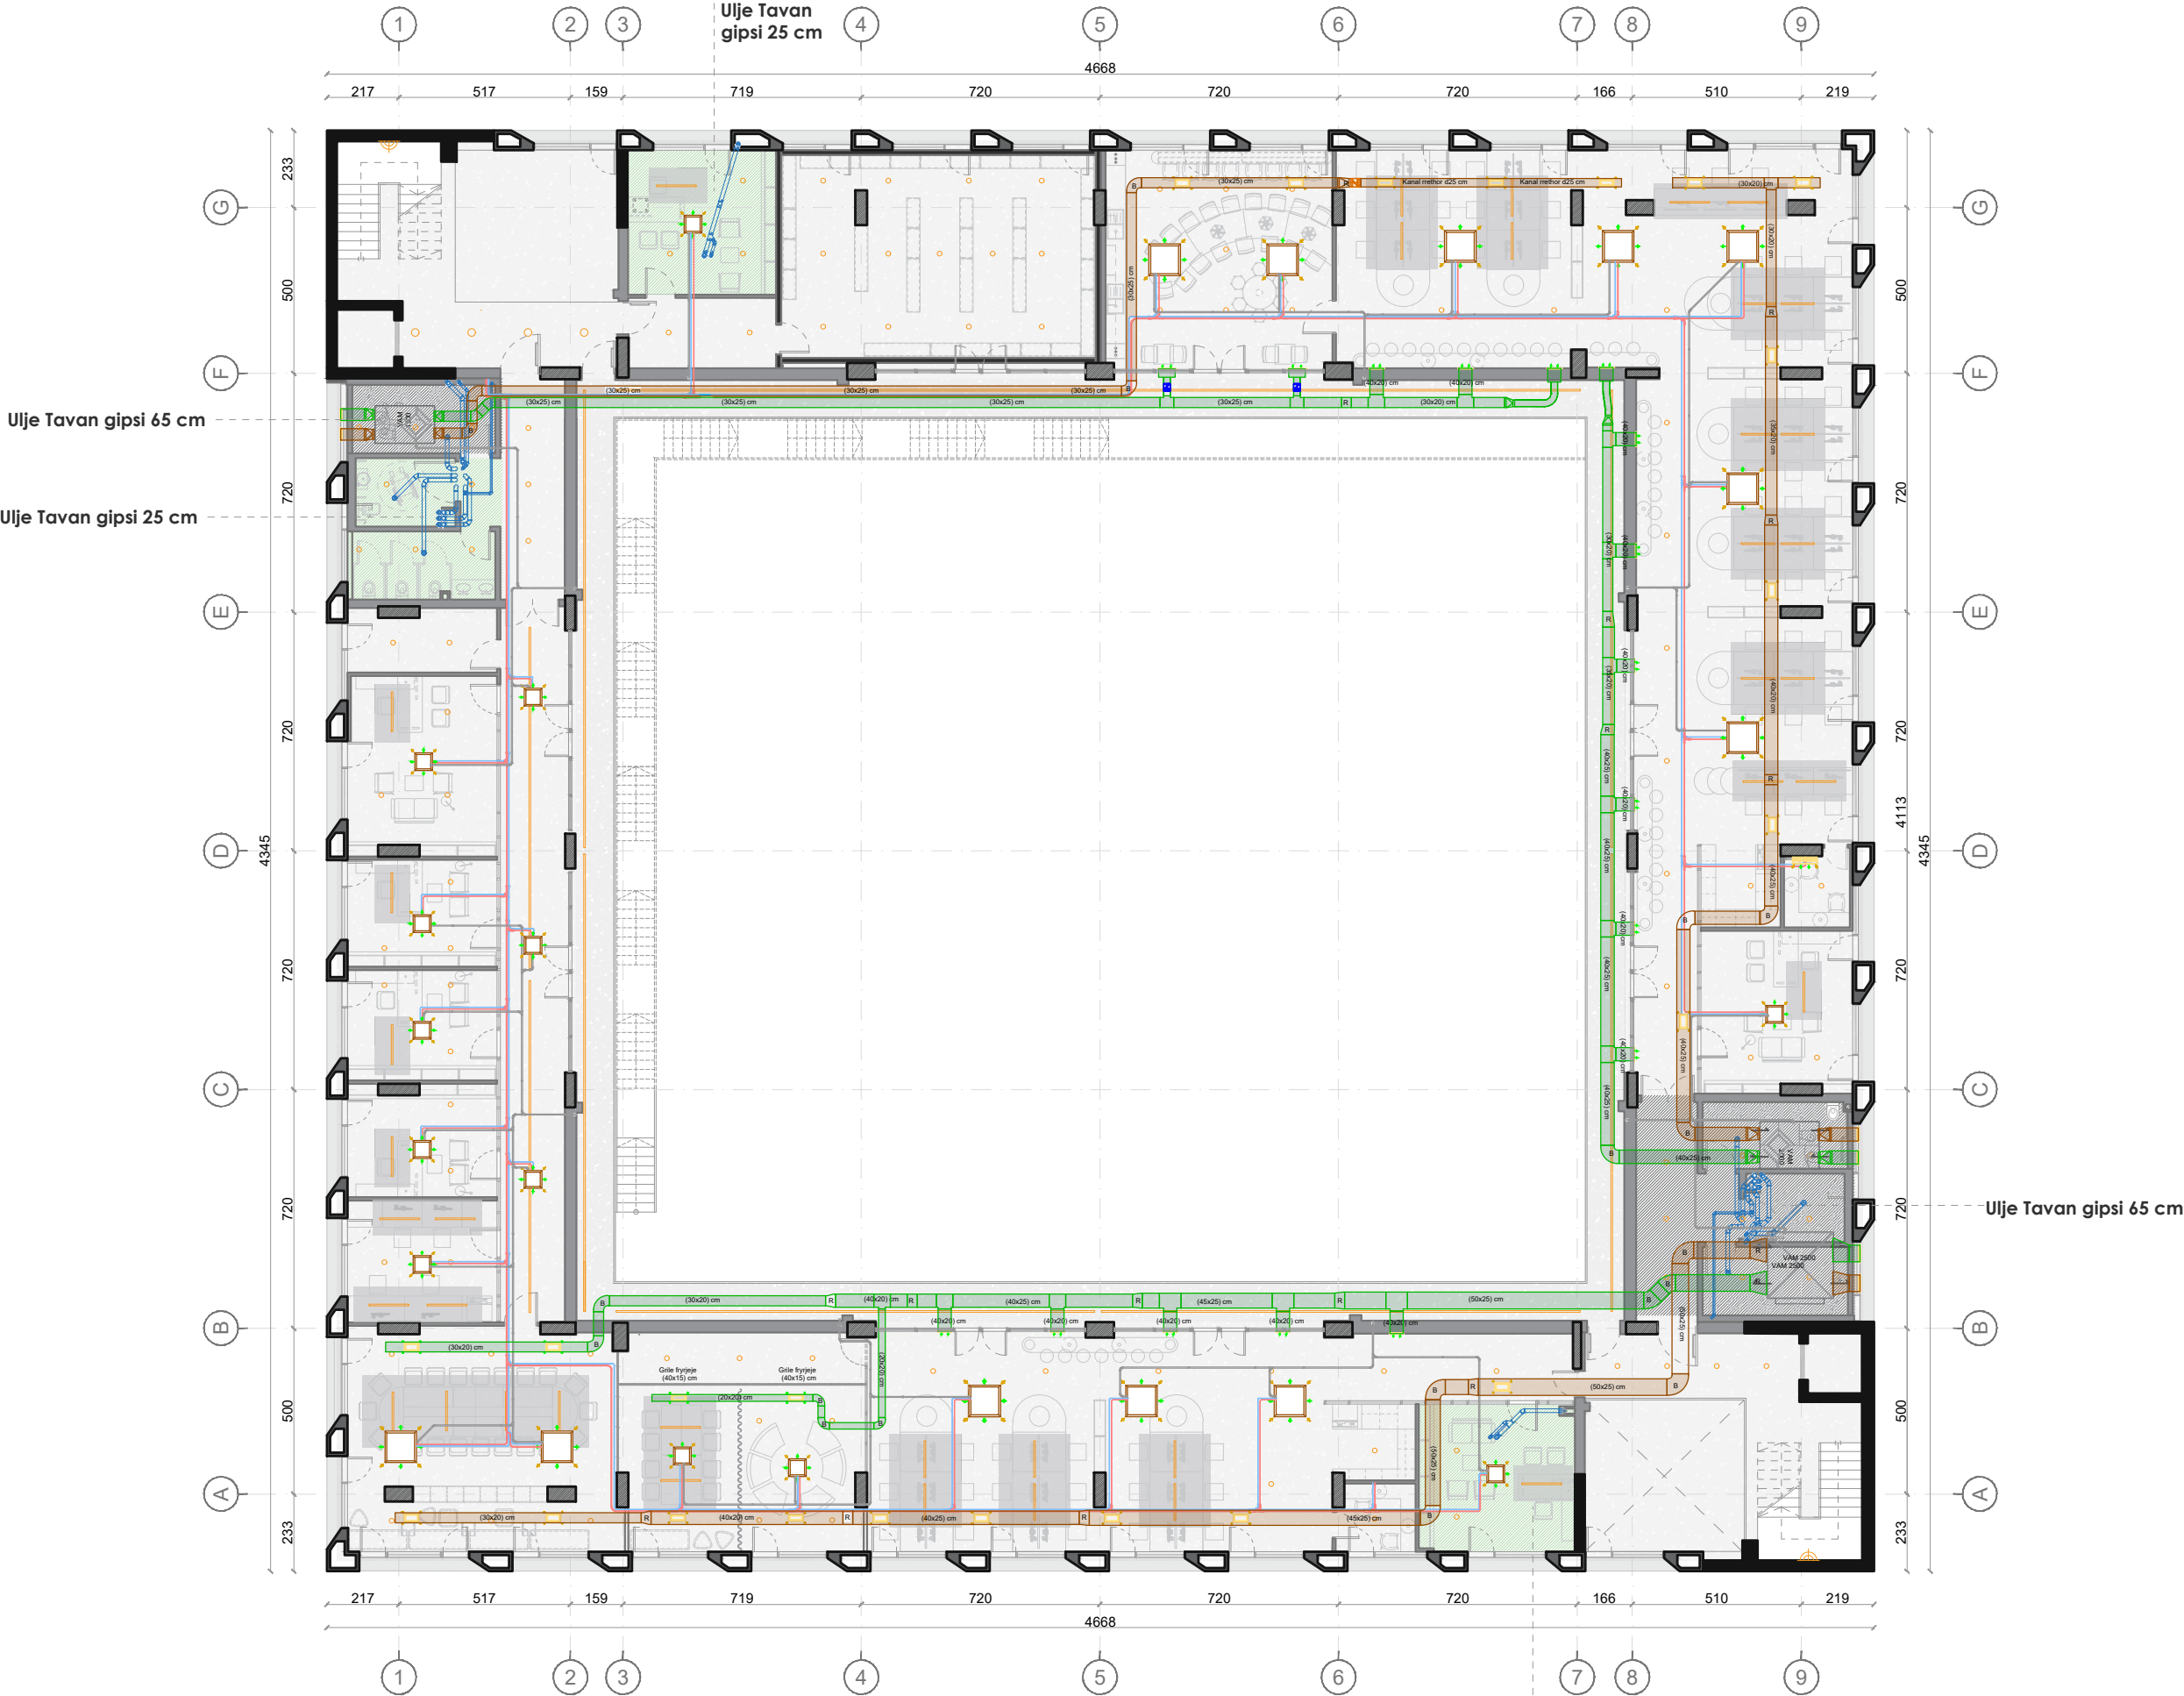

Shenim: Para fillimit te punimeve, te behen matjet ne vend. Per cdo mosperputhje, te behet pershtatja sipas dimensioneve faktike.

Autoriteti kontraktor:



Emertimi:

Plani i Katit 2

Vendndodhja:

Kamëz, Tiranë

Projekti arkitektonik:




Atria Studio

Atria Studio
Nr. Lic. N. 6853/5

Ark. Enola Martopullo
Nr. Lic. A.1119/2

Elma Hoxha
Leila Deliu
Pamela Hajdëraj
Frosiana Monçi
Korrik 2026

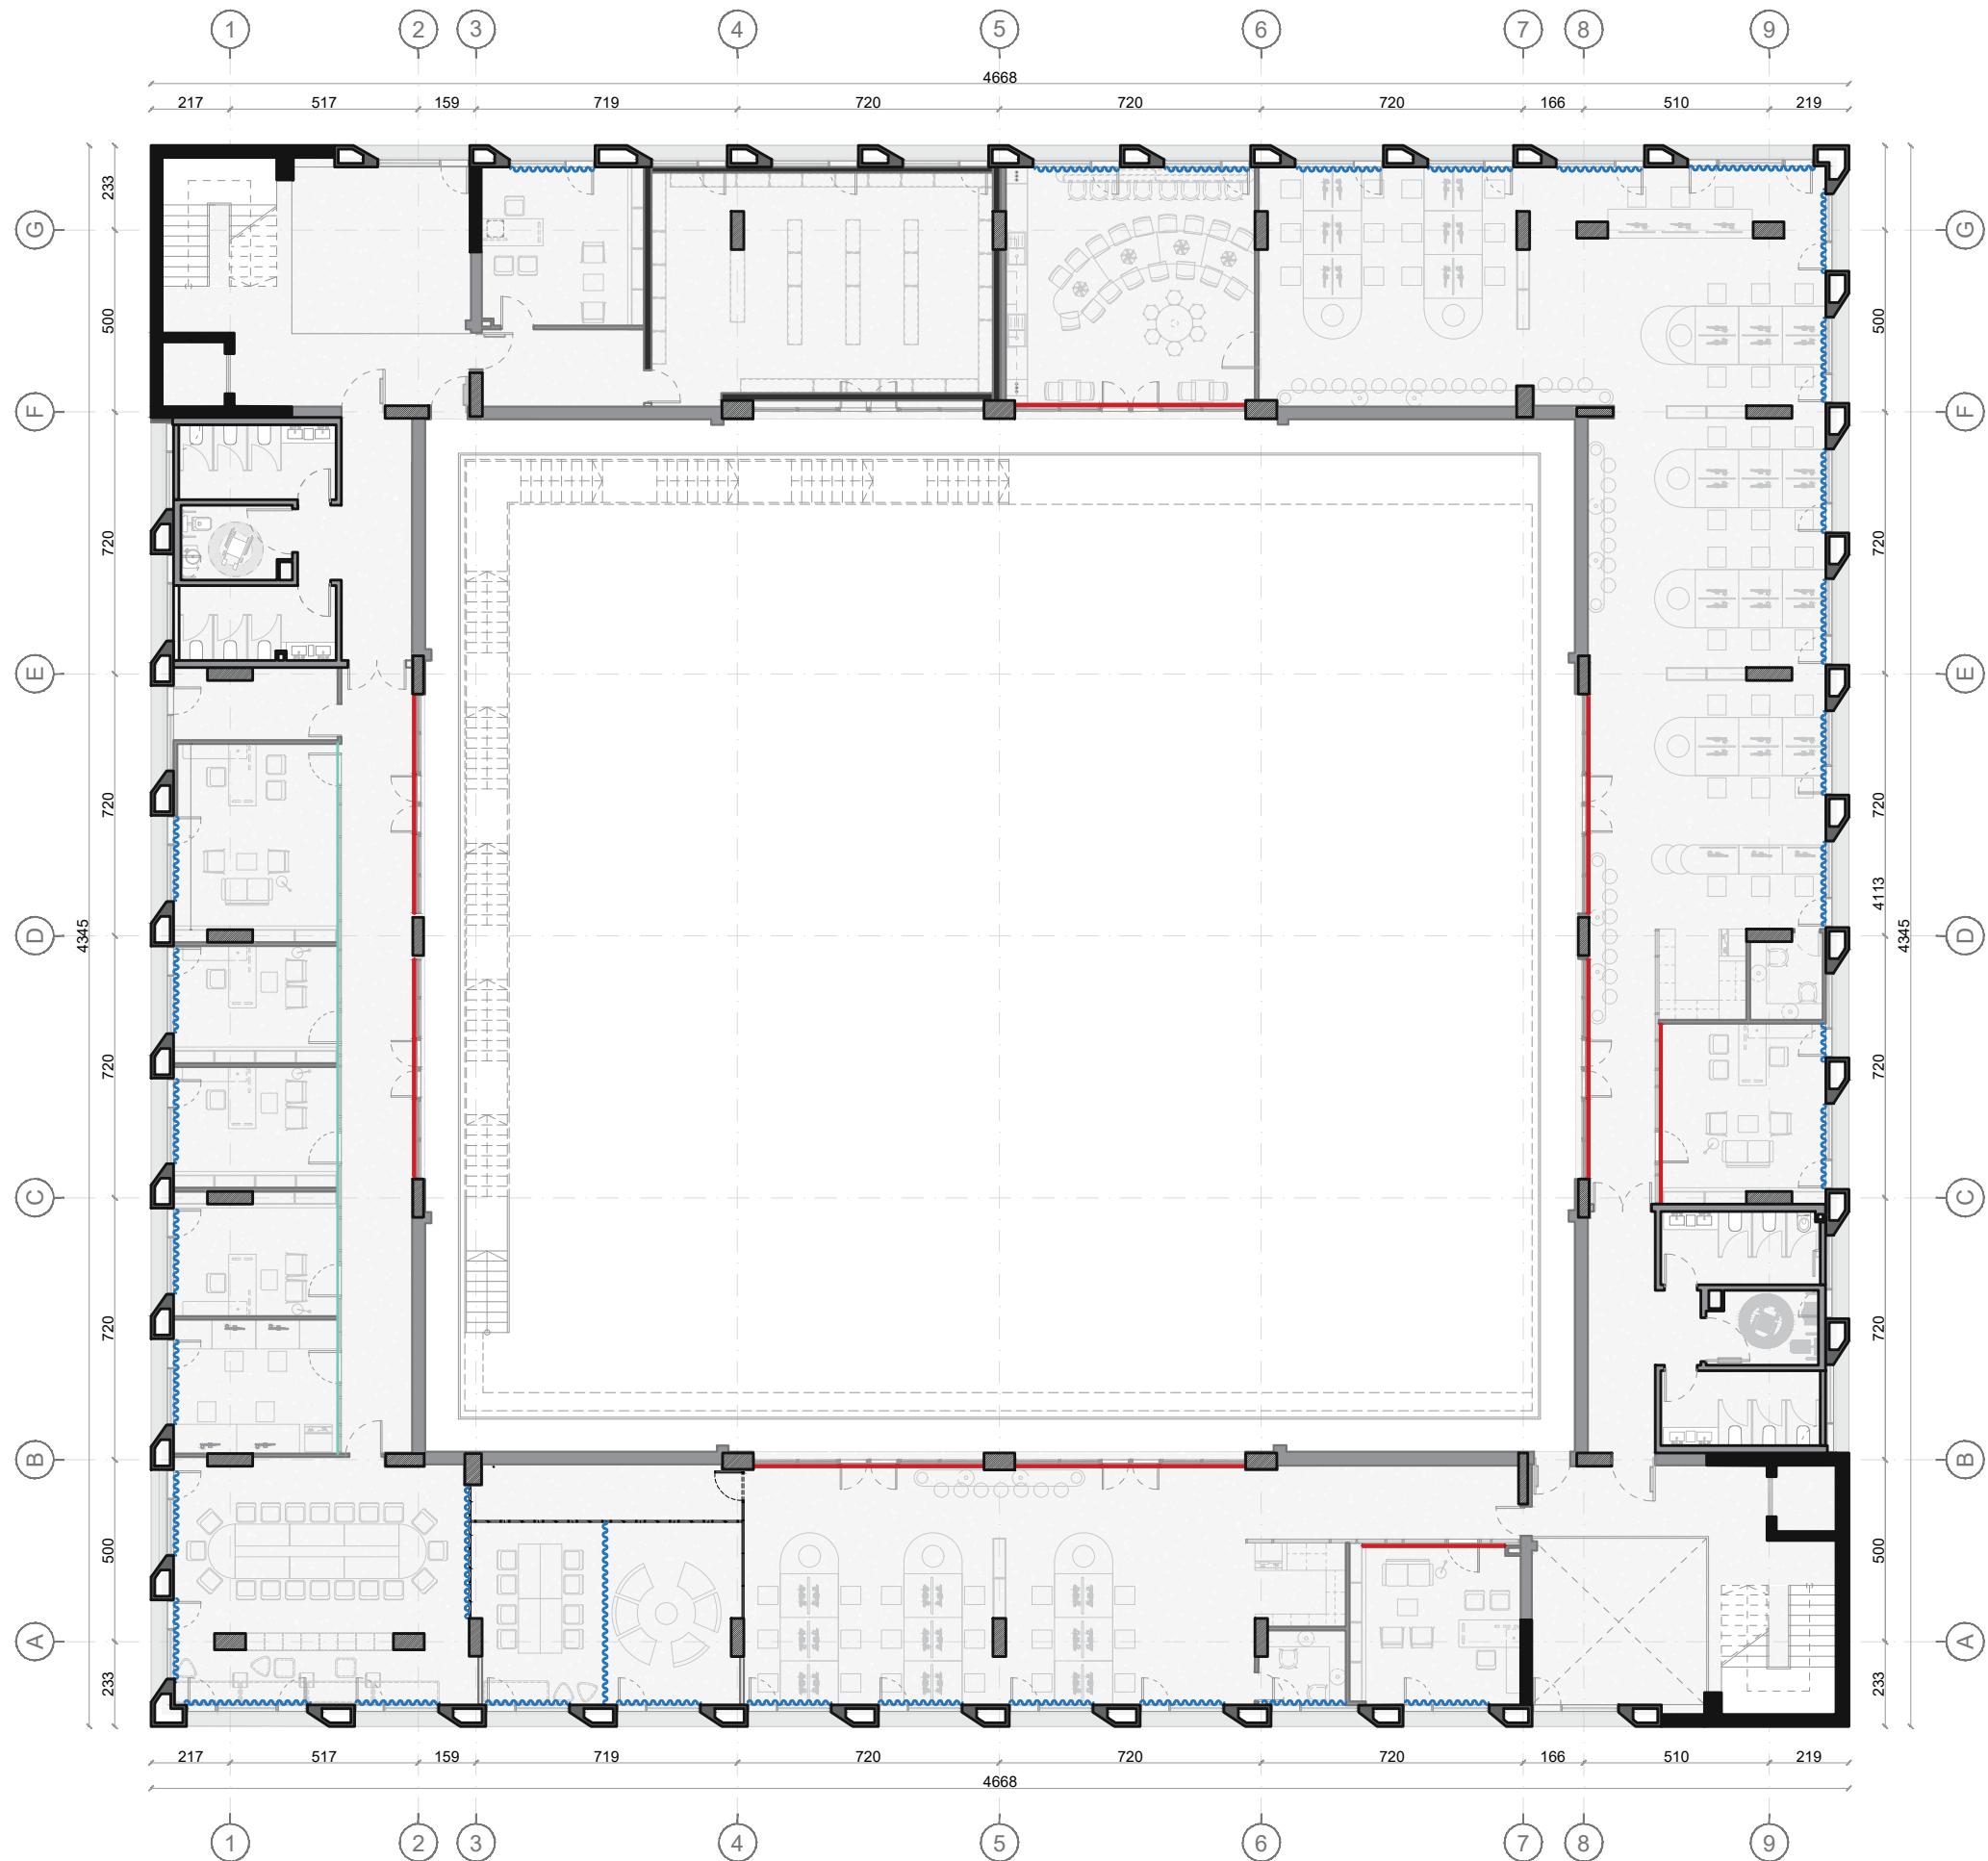

Legjendë

Perde

Roller

Adeziv

Shenim: Para fillimit te punimeve, te behen matjet ne vend. Per cdo mosperputhje, te behet pershtatja sipas dimensioneve faktike.

Autoriteti kontraktor:



Emertimi:

Plani i vendosjes se perdeve, roller & adeziv - Kati +2

Vendndodhja:

Kamëz, Tiranë

Projekti arkitektonik:



Atria Studio

Nr. Lic. N. 6853/5

Ark. Enola Martopullo

Nr. Lic. A.1119/2

Elma Hoxha

Leila Deliu

Pamela Hajdëraj


Frosiana Monçi

Prill 2026

Planimetria e dyerve- Kati 2

SH 1:200

31'

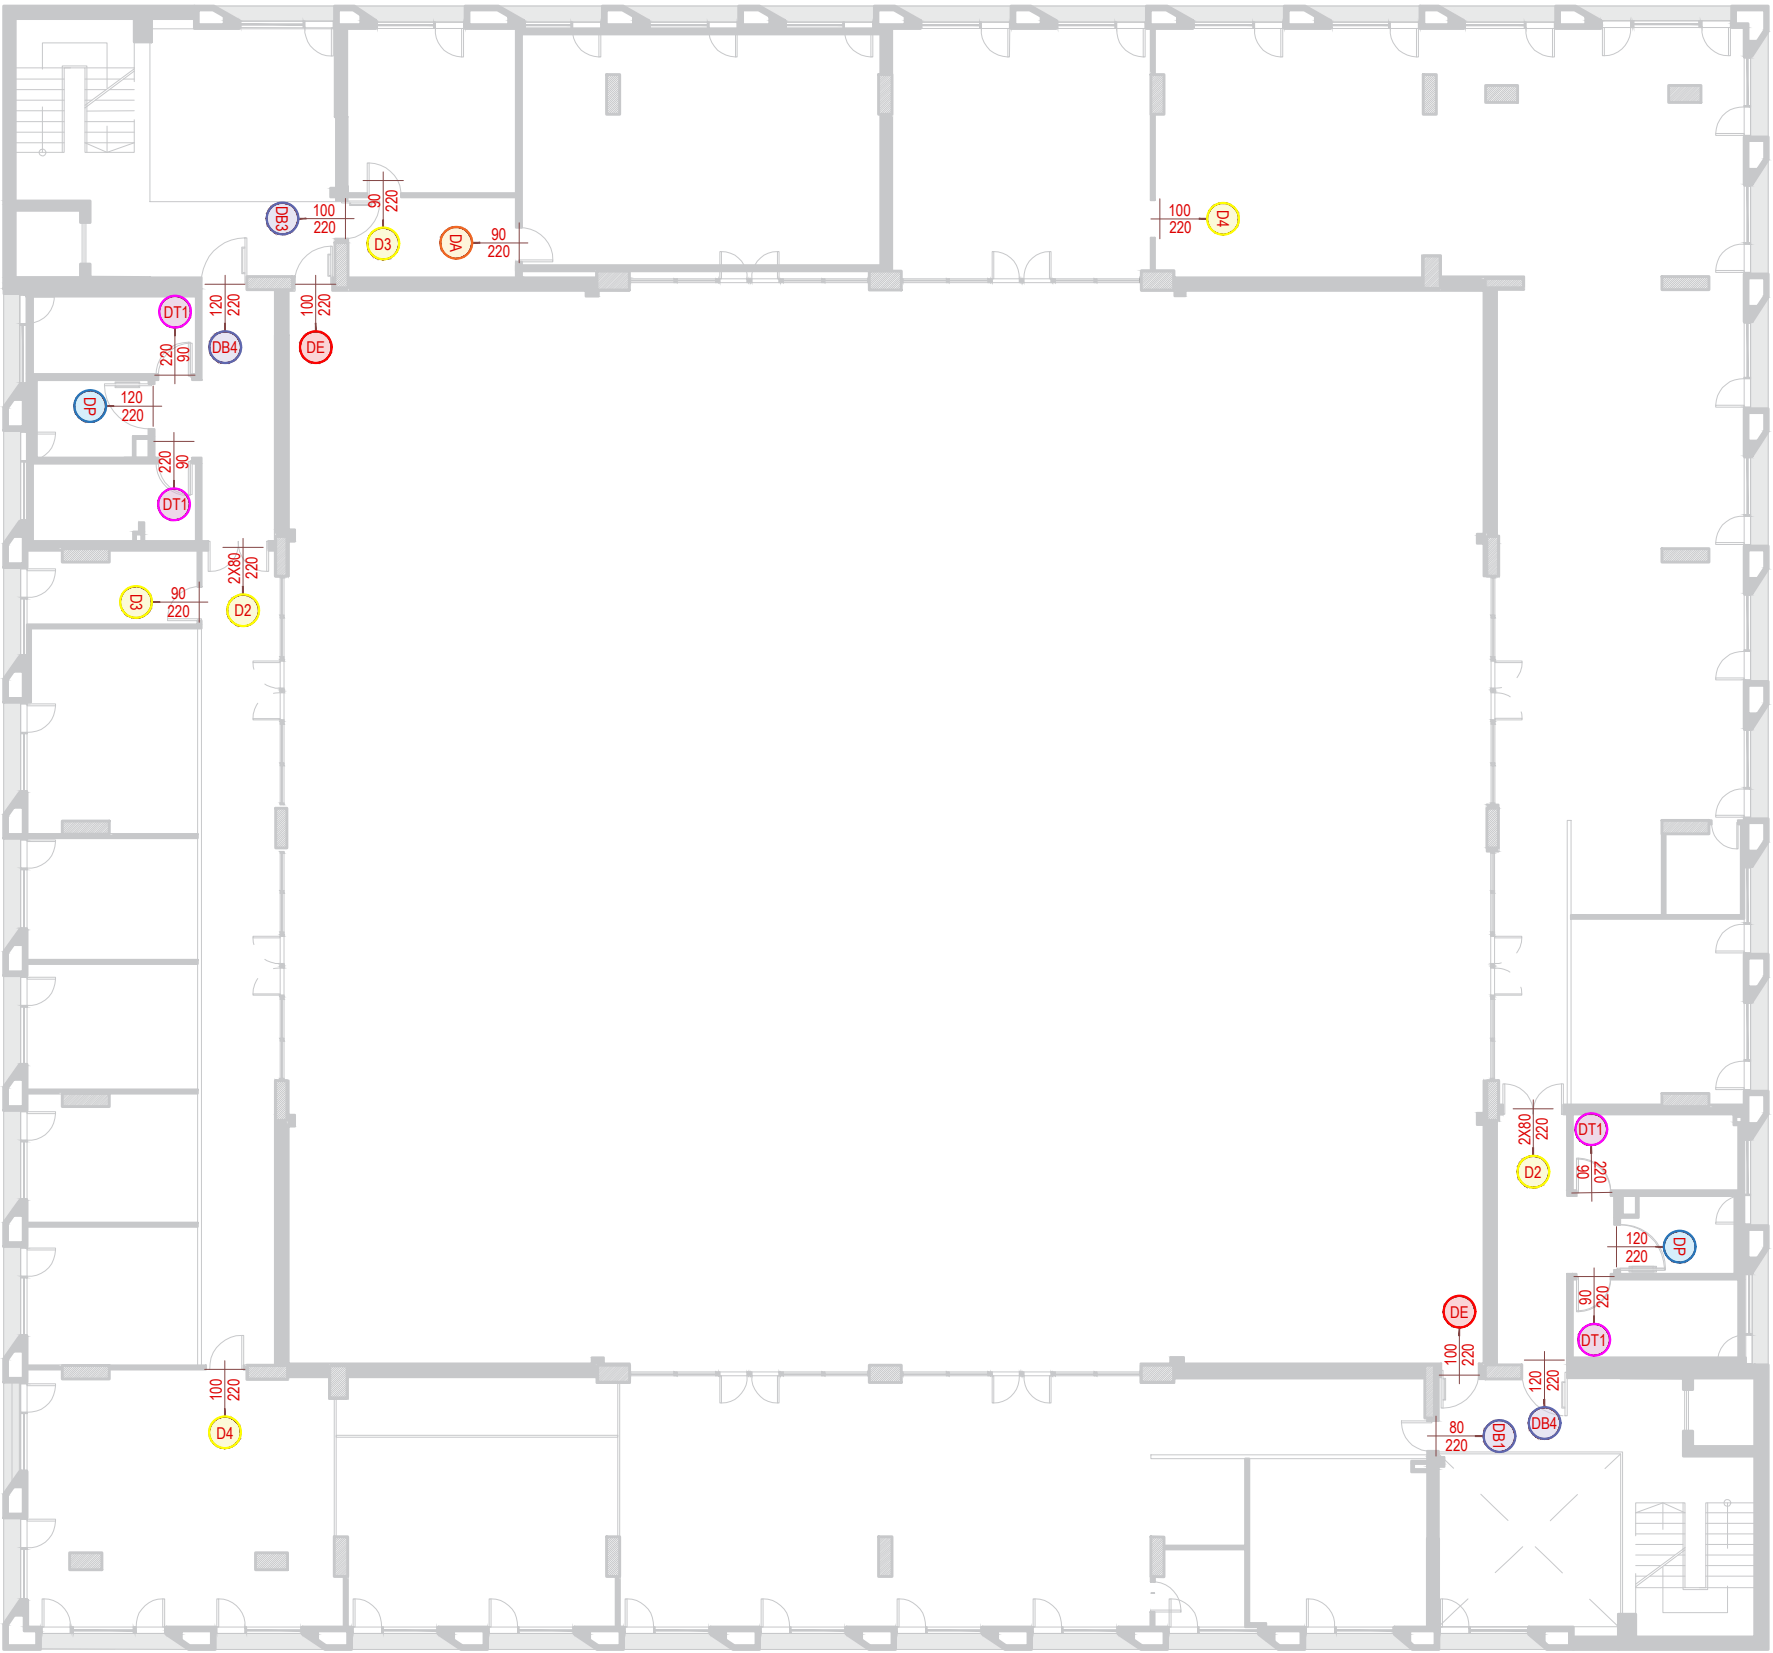

Shenim: Para fillimit te punimeve, te behen matjet ne vend. Per cdo mosperputhje, te behet pershtatja sipas dimensioneve faktike.

Autoriteti kontraktor:



Emertimi:

Planimetria e
dyerve- K2

Vendndodhja:

Kamëz, Tiranë

Projekti arkitektonik:



Atria Studio
Nr. Lic. N. 6853/5


Ark. Enola Martopullo
Nr. Lic. A.1119/2

Elma Hoxha
Leila Deliu
Pamela Hajdëraj
Frosiana Monçi
Korrik 2026



Prerje e objektit A-A

SH 1:125

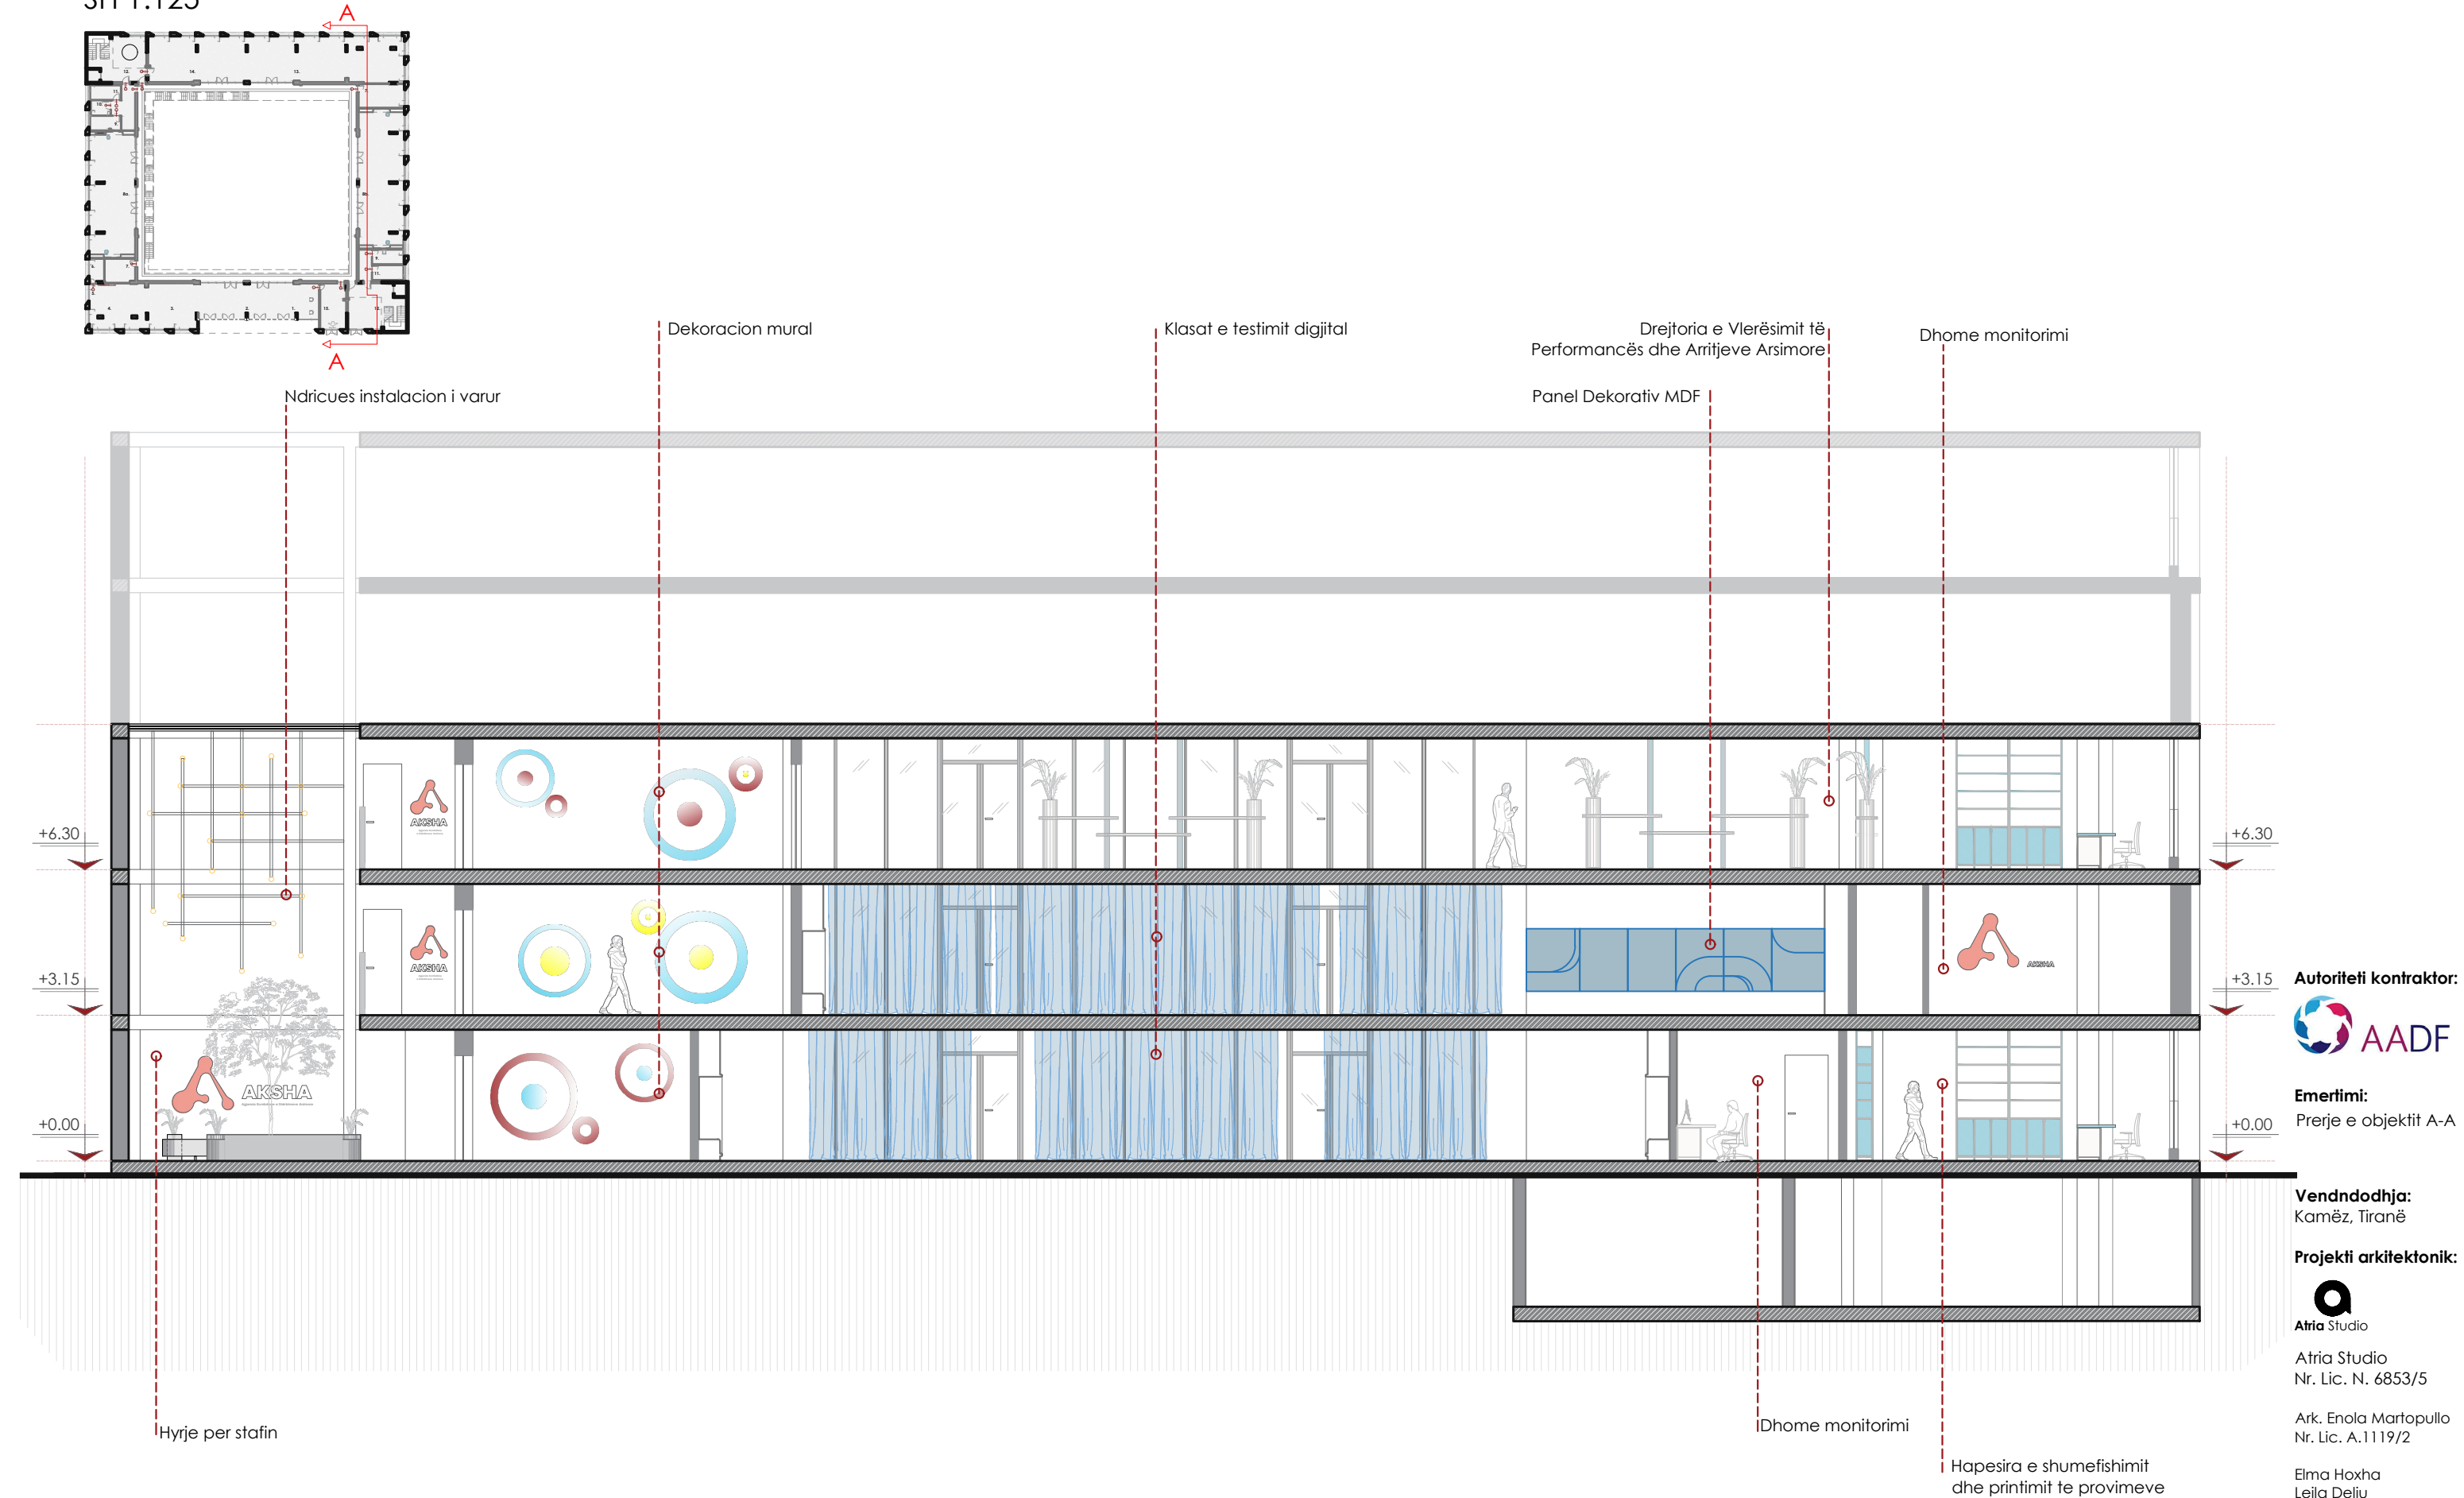

Shenim: Para fillimit te punimeve, te behen matjet ne vend. Per cdo mosperputhje, te behet pershtatja sipas dimensioneve faktike.

Autoriteti kontraktor:



Emertimi:
Prerje e objektit A-A

Vendndodhja:
Kamëz, Tiranë

Projekti arkitektonik:



Atria Studio
Nr. Lic. N. 6853/5

Ark. Enola Martopullo
Nr. Lic. A.1119/2

Elma Hoxha
Leila Deliu
Pamela Hajdëraj
Frosiana Monçi
Prill 2026




Shenim: Para fillimit te punimeve, te behen matjet ne vend. Per cdo mosperputhje, te behet pershtatja sipas dimensioneve faktike.



Prerje e objektit C-C

SH 1:125

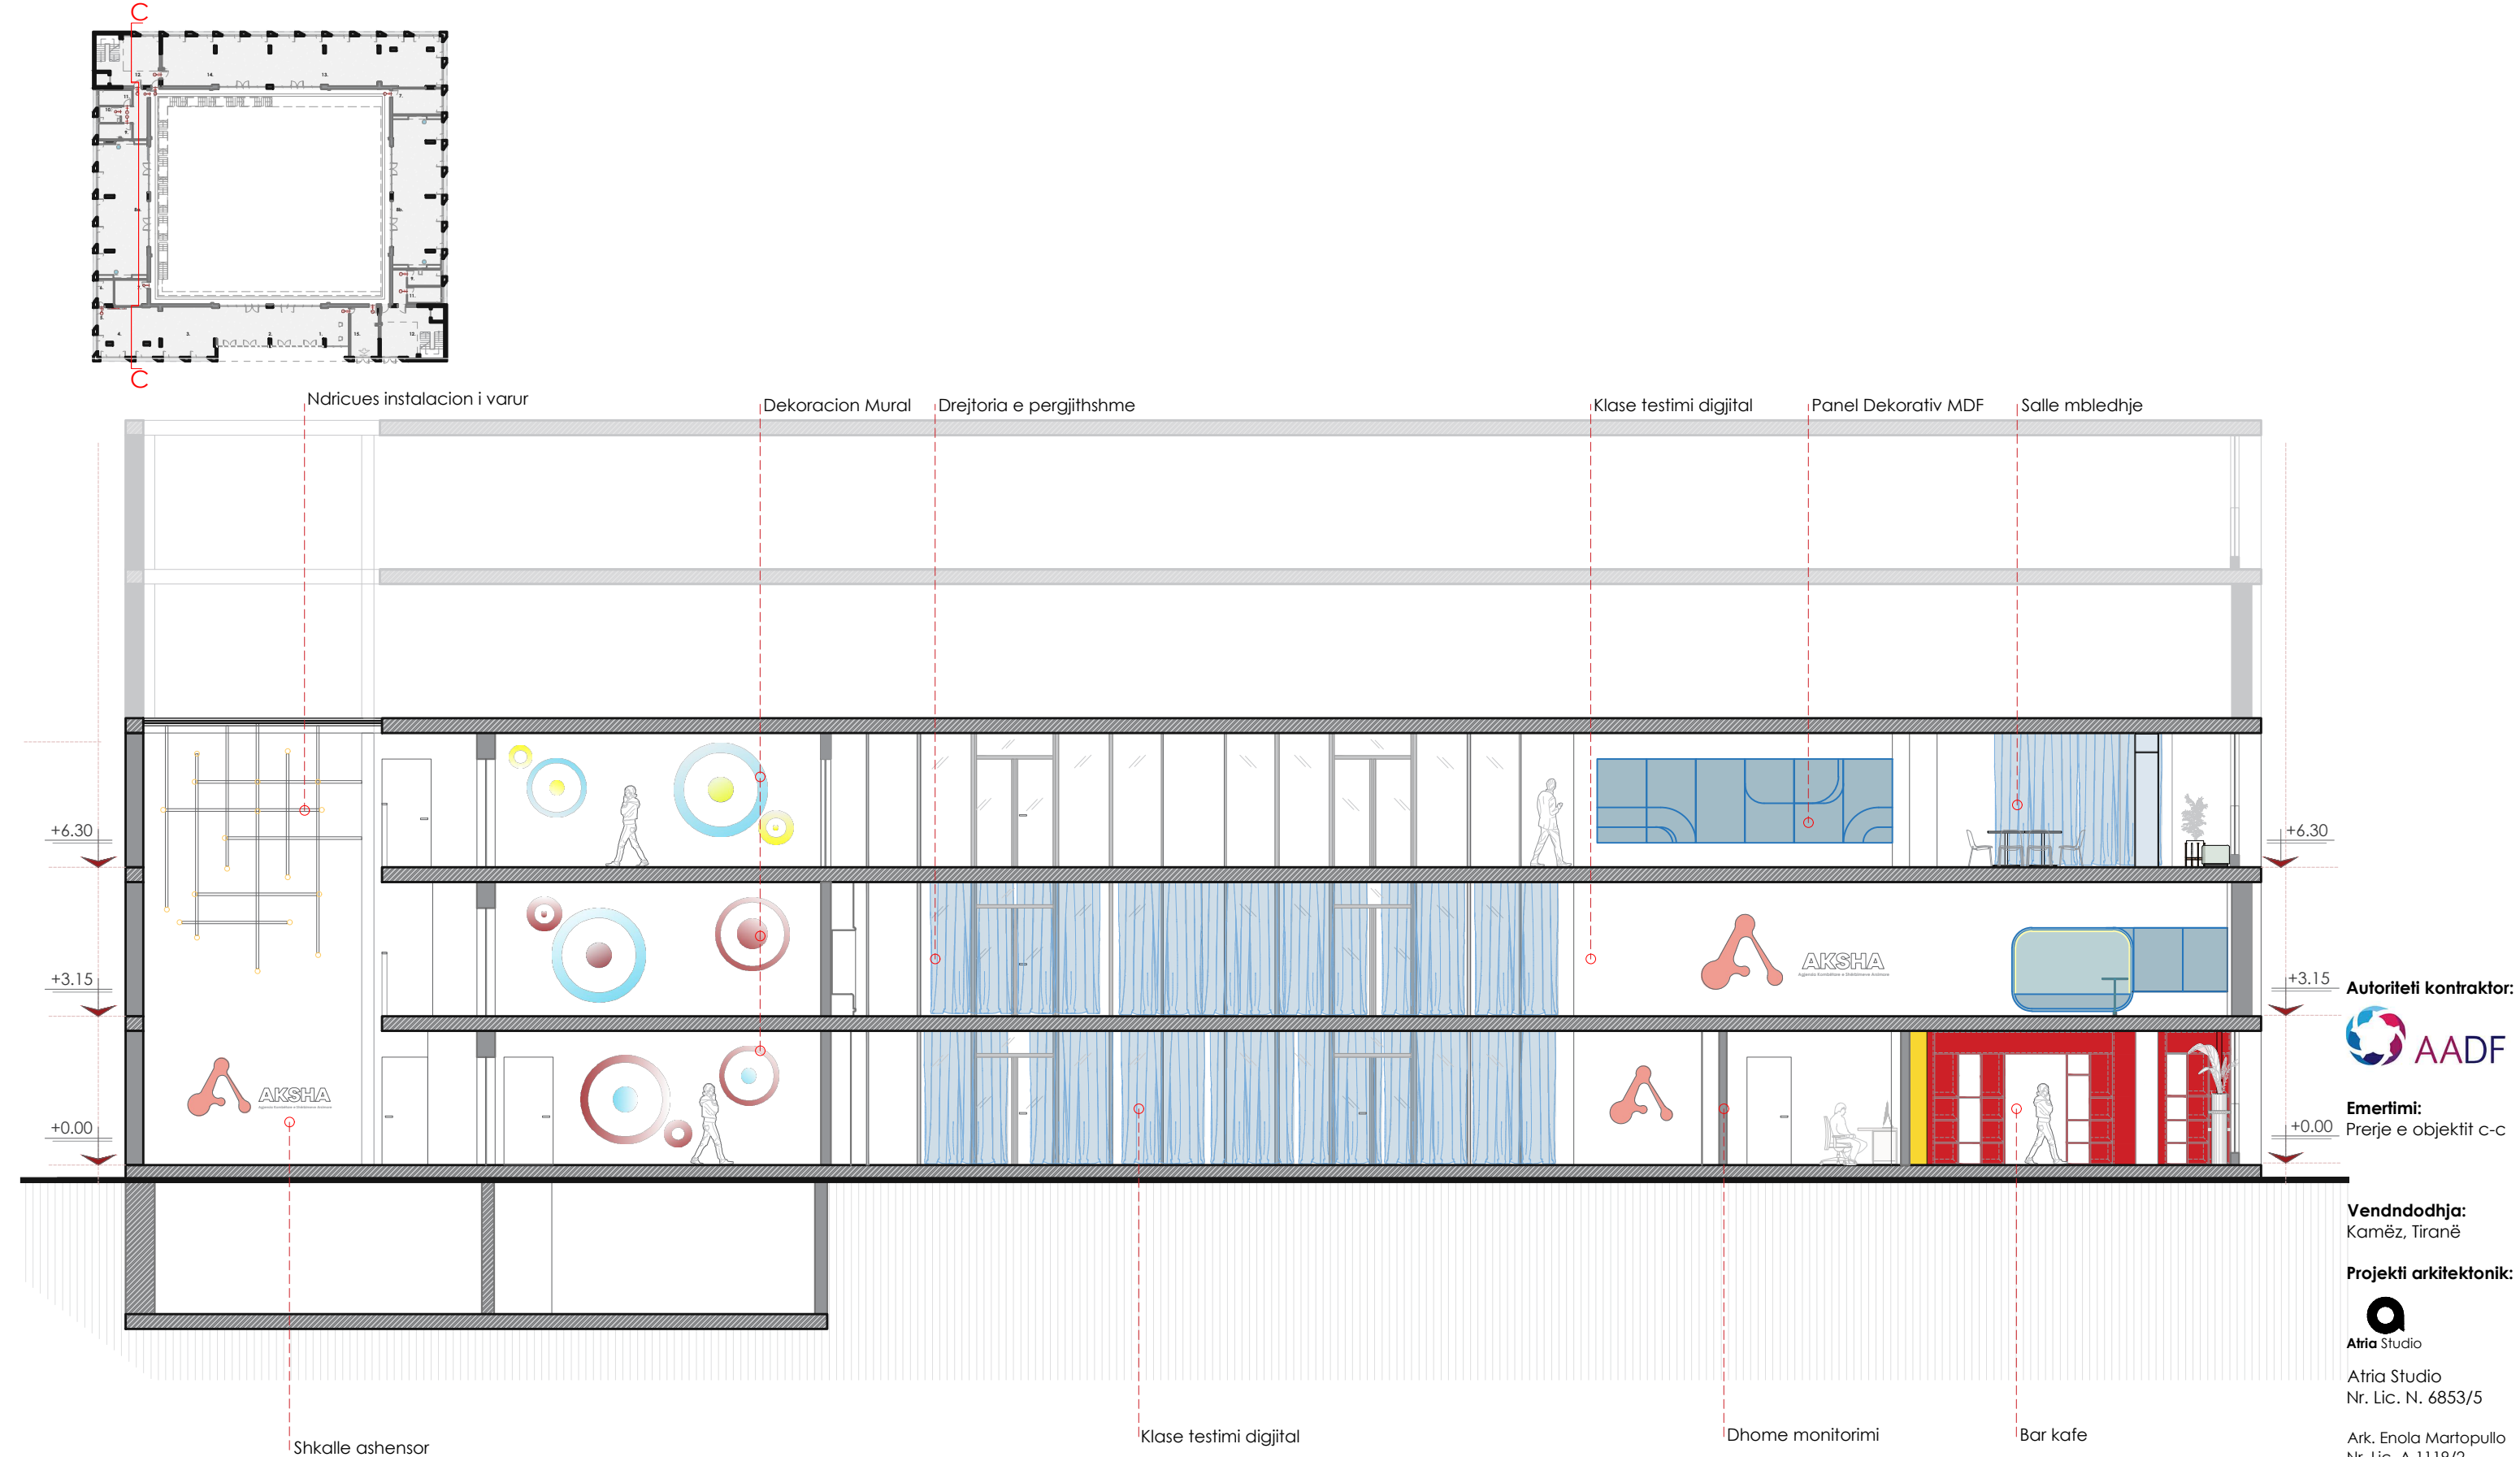

Shenim: Para fillimit te punimeve, te behen matjet ne vend. Per cdo mosperputhje, te behet pershtatja sipas dimensioneve faktike.

Autoriteti kontraktor:



Emertimi:
Prerje e objektit c-c

Vendndodhja:
Kamëz, Tiranë

Projekti arkitektonik:




Atria Studio
Nr. Lic. N. 6853/5

Ark. Enola Martopullo
Nr. Lic. A.1119/2

Elma Hoxha
Leila Deliu
Pamela Hajdëraj
Frosiana Monçi
Prill 2026

Prerje e objektit D-D
SH 1:125

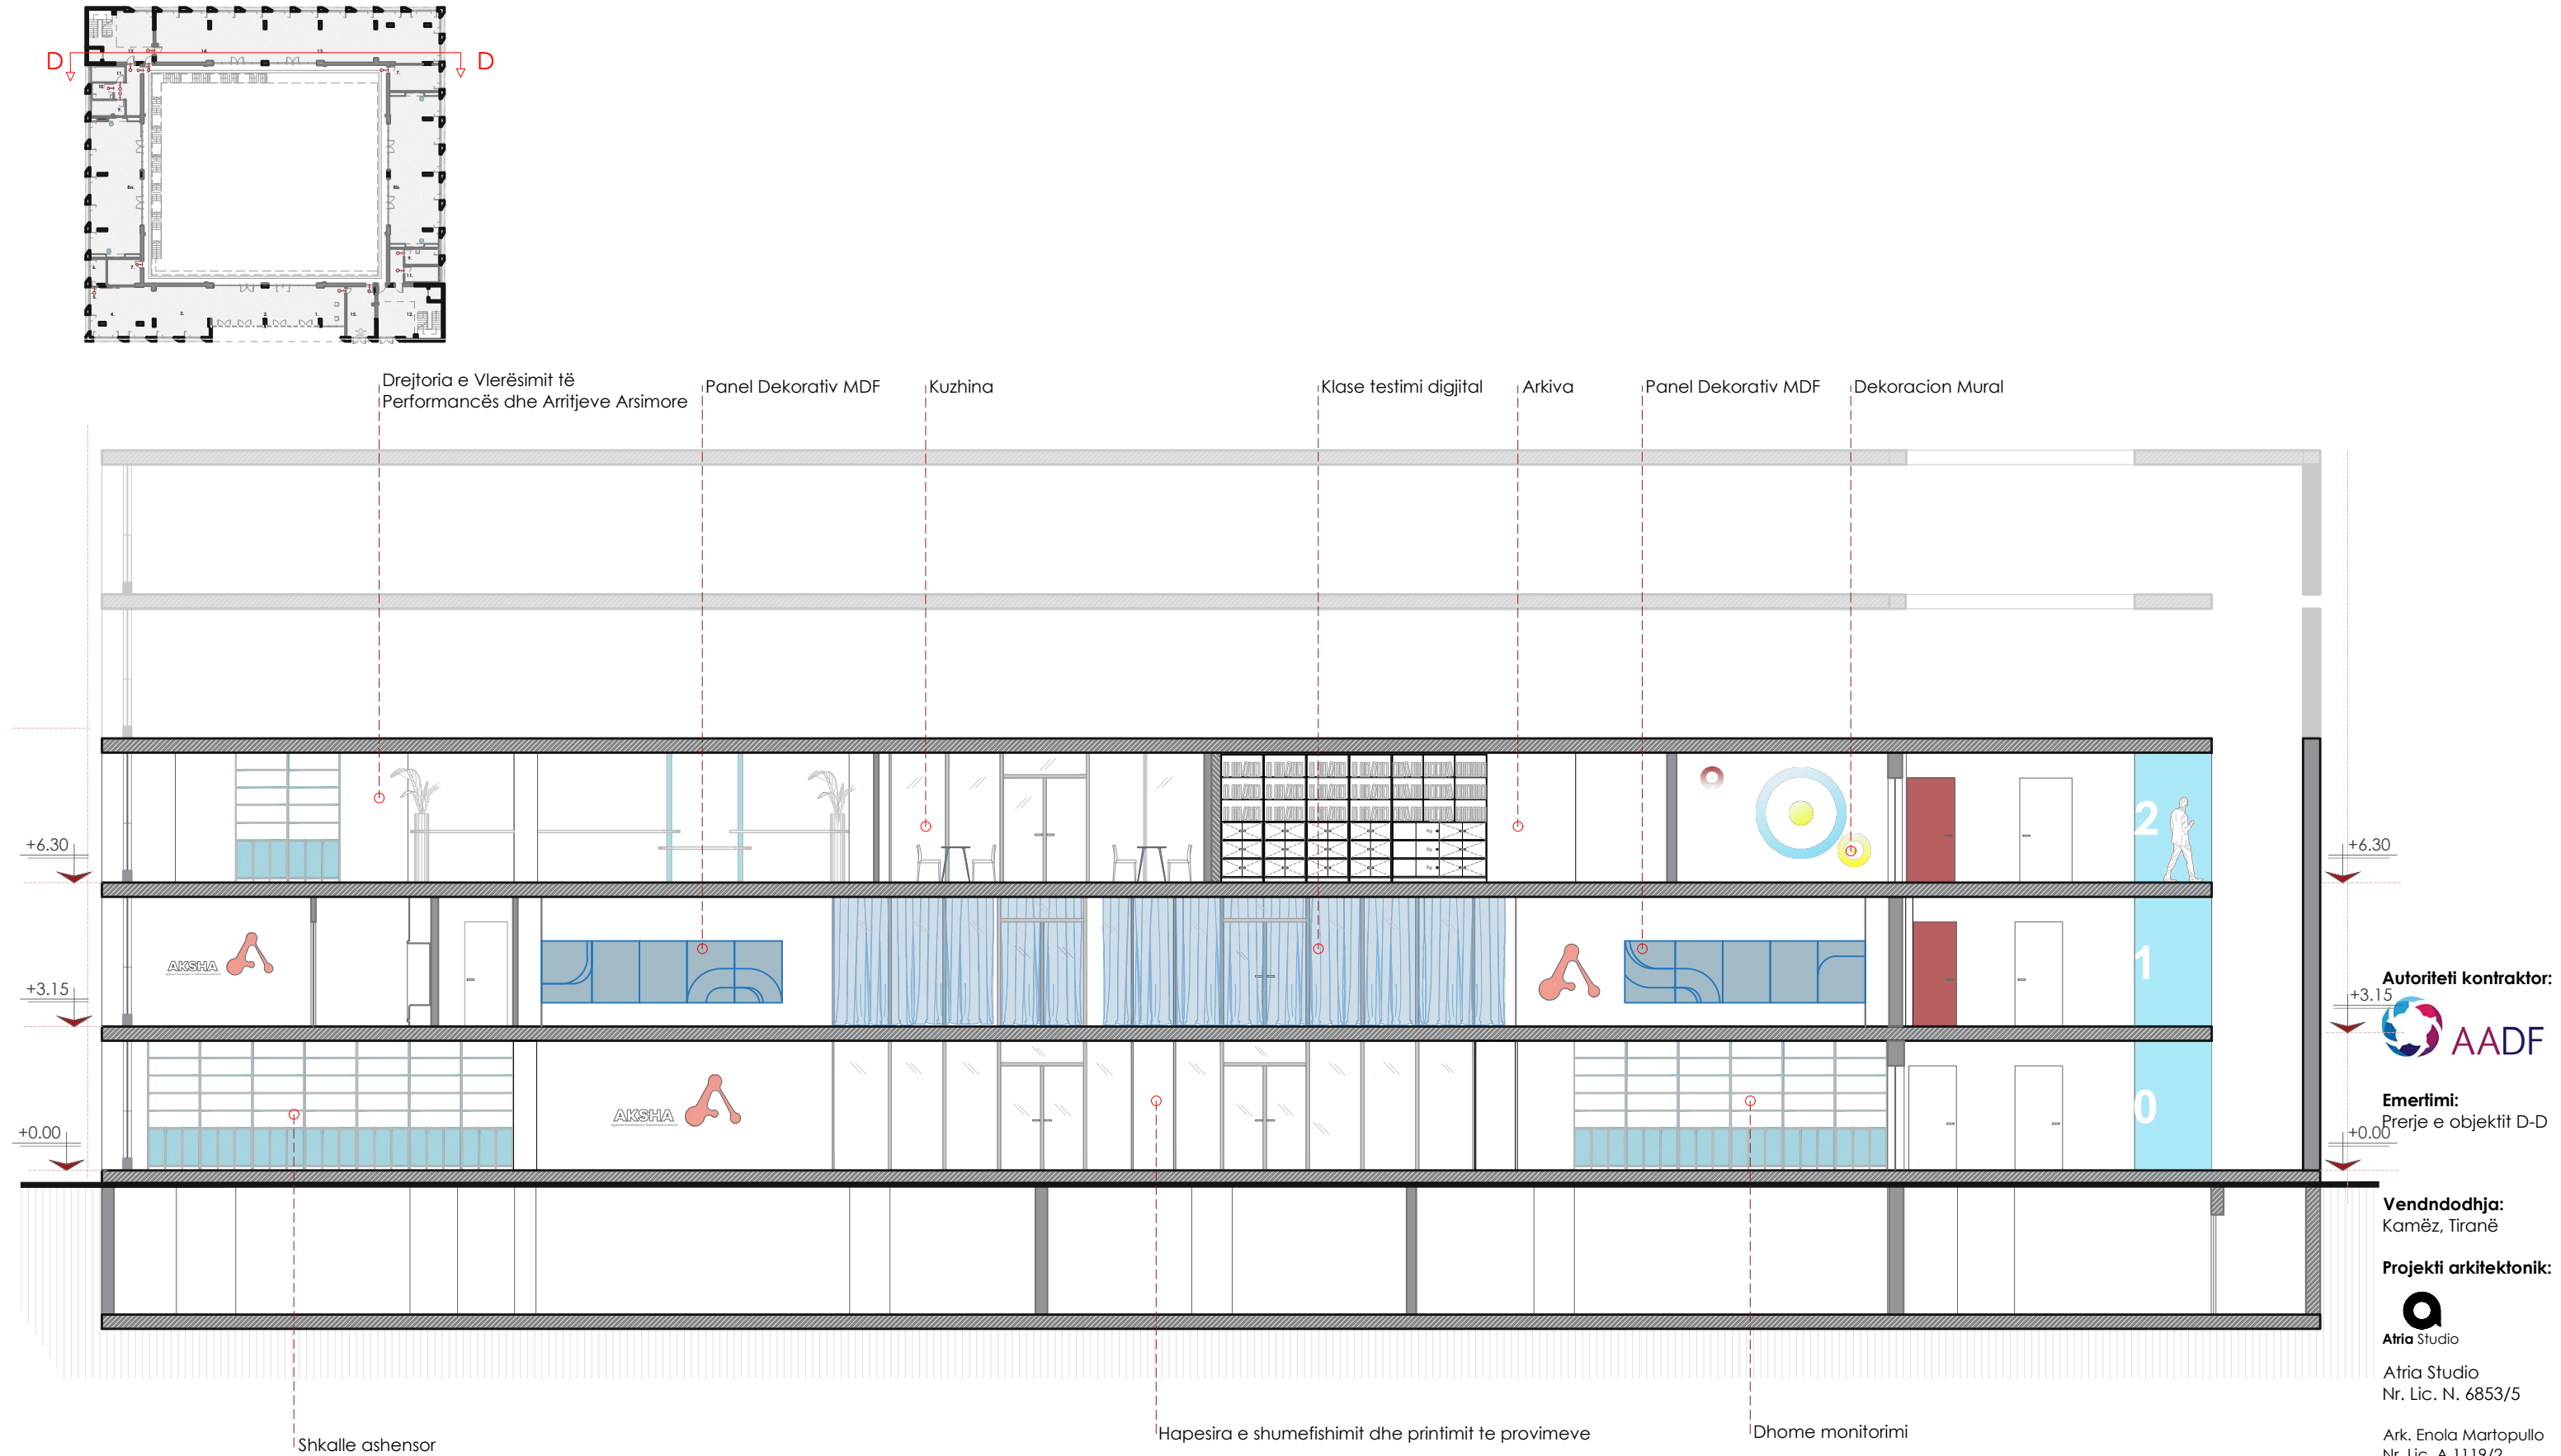


Shenim: Para fillimit te punimeve, te behen matjet ne vend. Per cdo mosperputhje, te behet pershtatja sipas dimensioneve faktike.

Detaje



Detaji i ndricueseve me zeizolim

SH 1:15

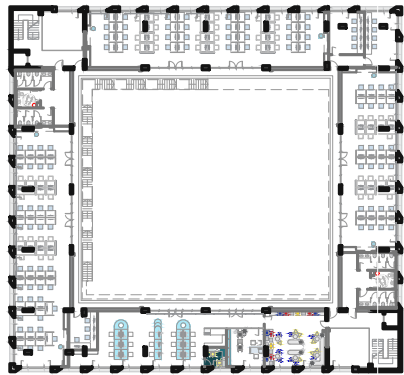


PLAN




IMAZH REFERENCE



PAMJE BALLORE

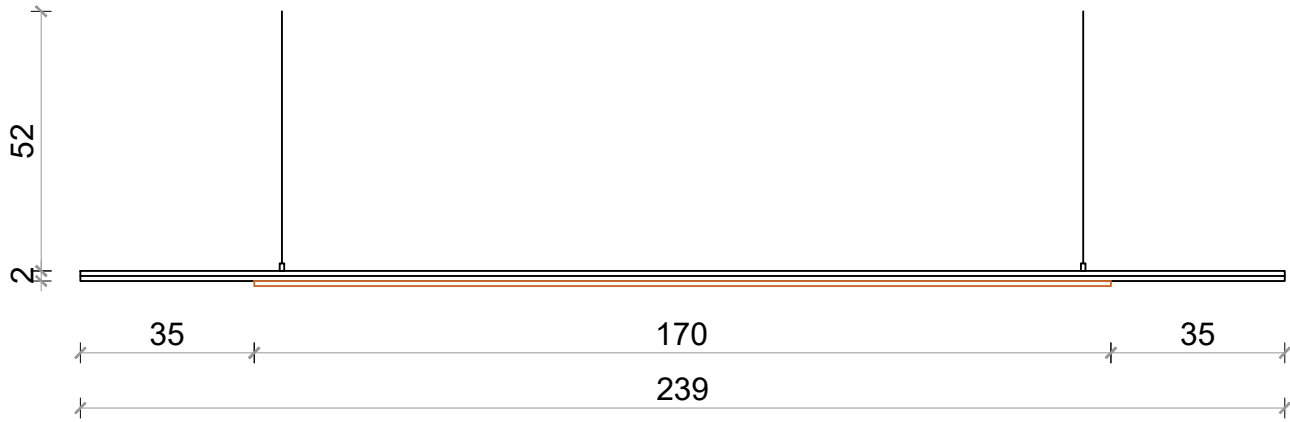

PAMJE ANESORE

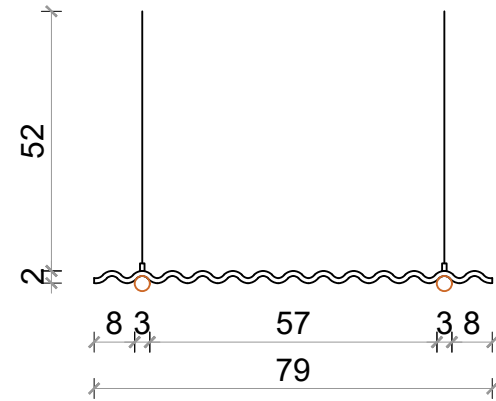

Shenim: Para fillimit te punimeve, te behen matjet ne vend. Per cdo mosperputhje, te behet pershtatja sipas dimensioneve faktike.

Autoriteti kontraktor:



Emertimi:

Detaji i ndricueseve me zeizolim

Vendndodhja:
Kamëz, Tiranë

Projekti arkitektonik:



Atria Studio
Nr. Lic. N. 6853/5

Ark. Enola Martopullo
Nr. Lic. A.1119/2

Elma Hoxha
Leila Deliu
Pamela Hajdëraj
Frosiana Monçi
Prill 2026



Technical drawing of a mechanical part, likely a cross-section of a shaft or pipe. The drawing shows a main body with a rounded end and a flange. Dimensions are provided in millimeters (mm).

Dimensions:

- Overall length: 206 mm
- Overall width: 206 mm
- Flange thickness: 10 mm
- Flange outer diameter: 105 mm
- Flange inner diameter: 30 mm
- Flange hole diameter: 45 mm
- Flange hole offset: 2 mm
- Flange hole radius: R40
- Flange hole radius: R35
- Flange hole radius: R30
- Flange hole radius: R25
- Flange hole radius: R20
- Flange hole radius: R15
- Flange hole radius: R10
- Flange hole radius: R5
- Flange hole radius: R0

Section Line:

The section line is a blue line with a blue arrow pointing to the right, indicating the direction of the section cut.

Sherim: Para fillimit te punimeve, te behen matjet ne vend. Per cdo mosperputhje, te behet pershtatja sipas dimensioneve faktike.




Klasat e testimi-
Detaji i uleses


Projekti arkitektonik:

Atria Studio
Nr. Lic. N. 6853/5


Elma Hoxha
Leila Deliu
Pamela Hajdëraj
Frosiana Monçi
Prill 2026

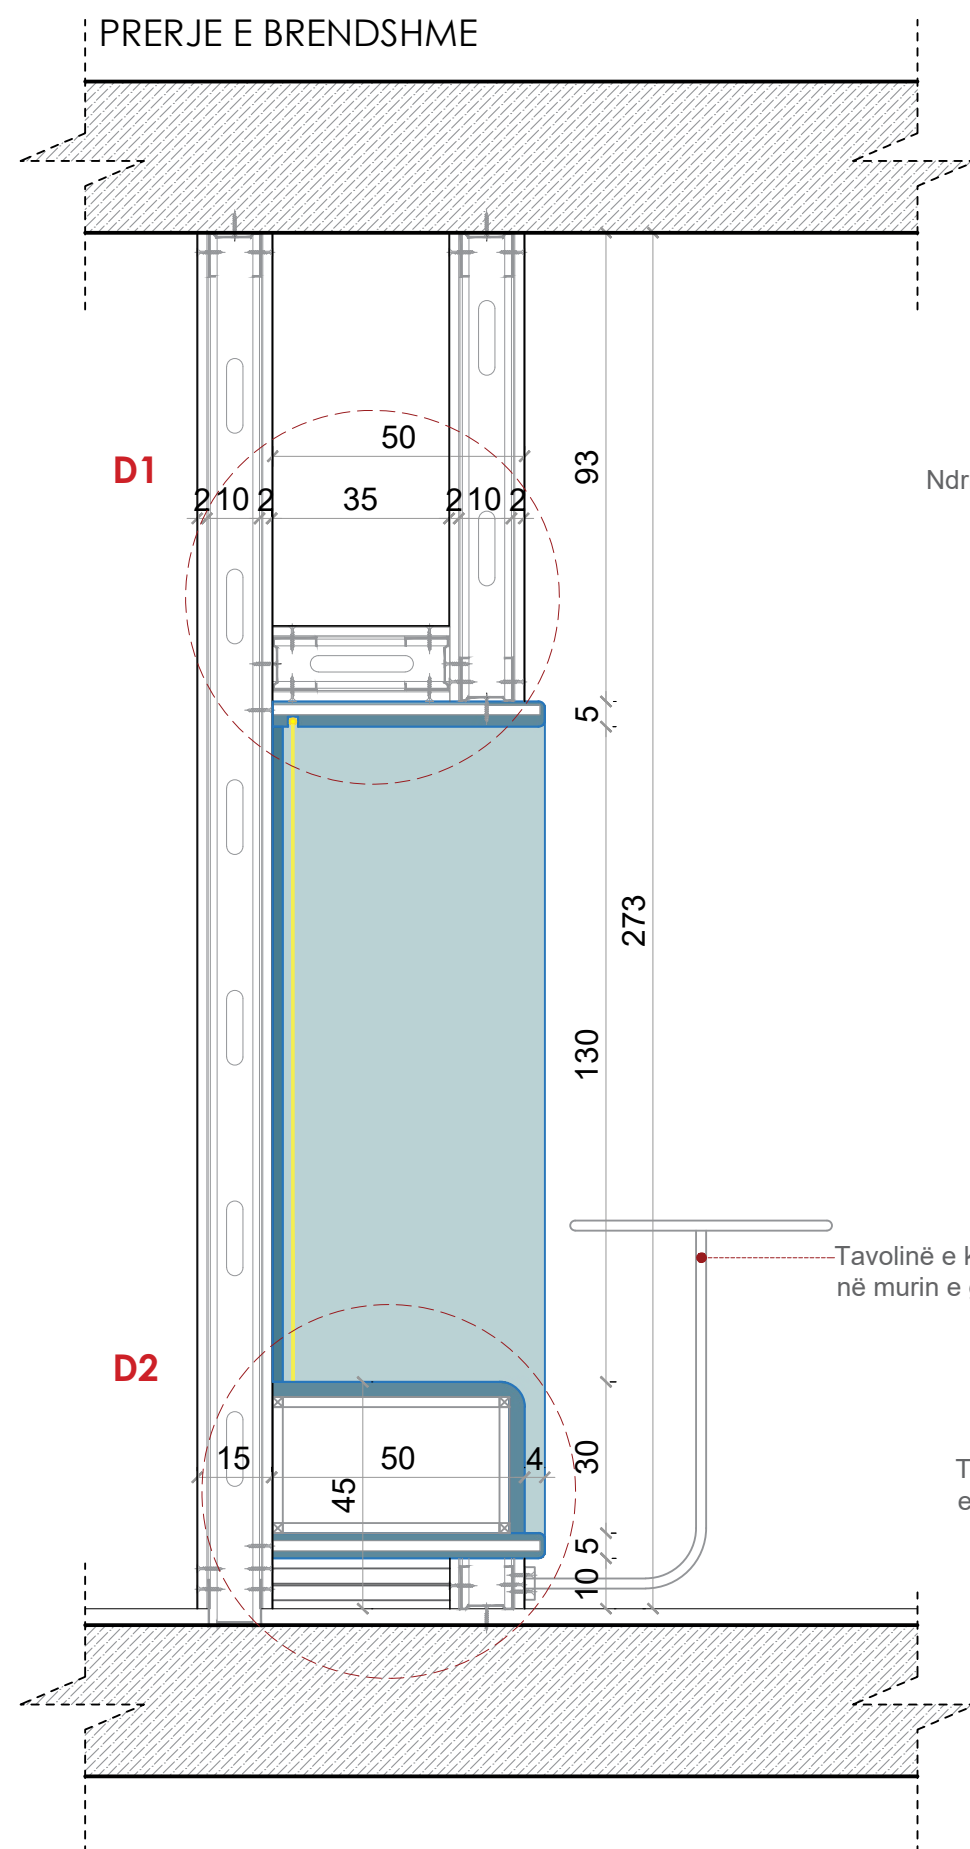

DETAJI 1
SH 1:5

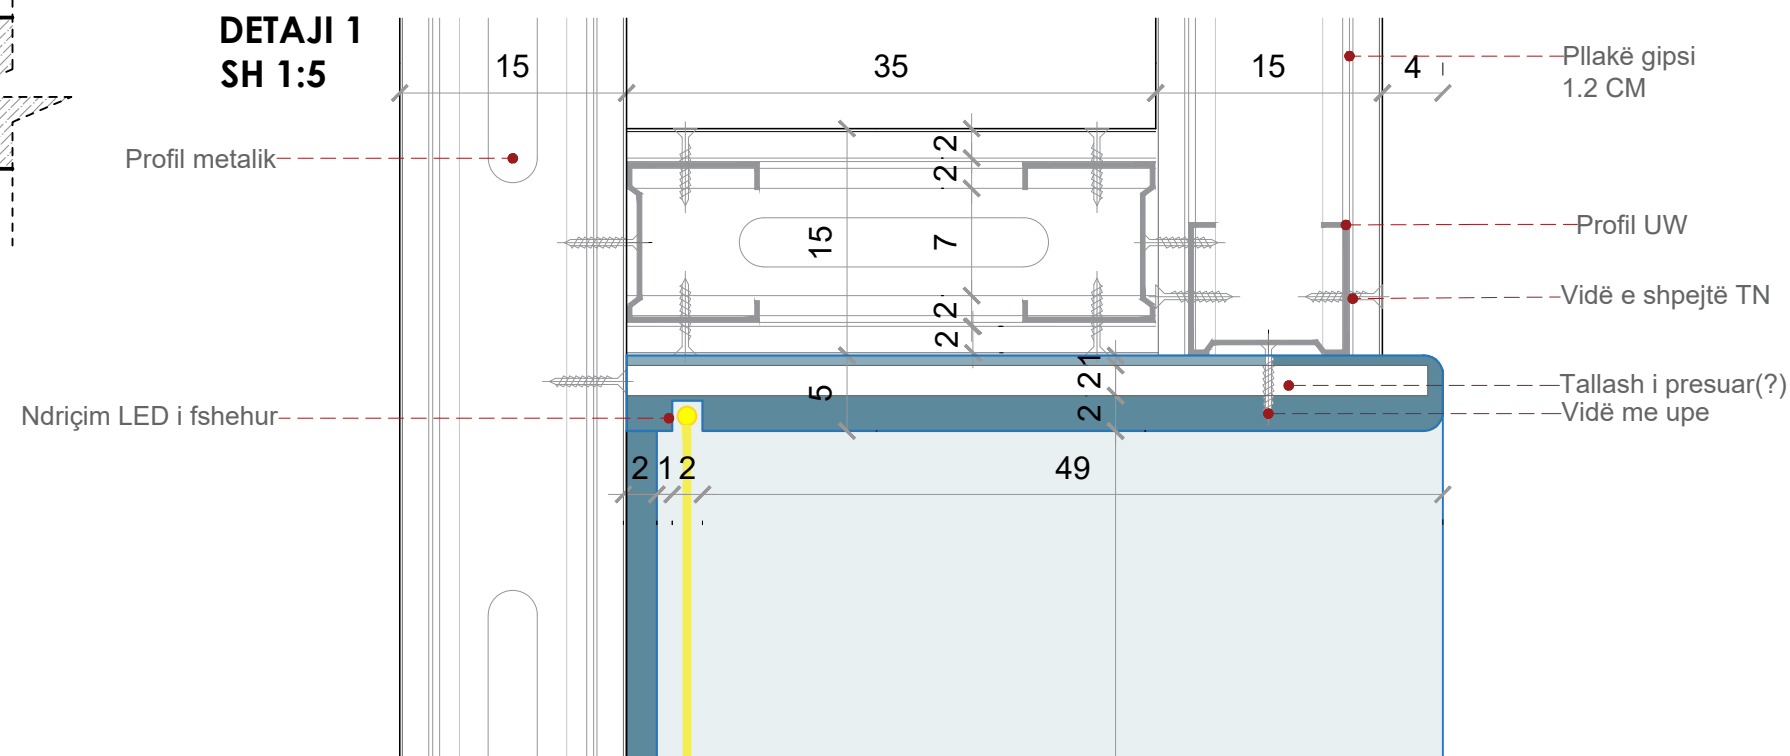

DETAJI 2
SH 1:5

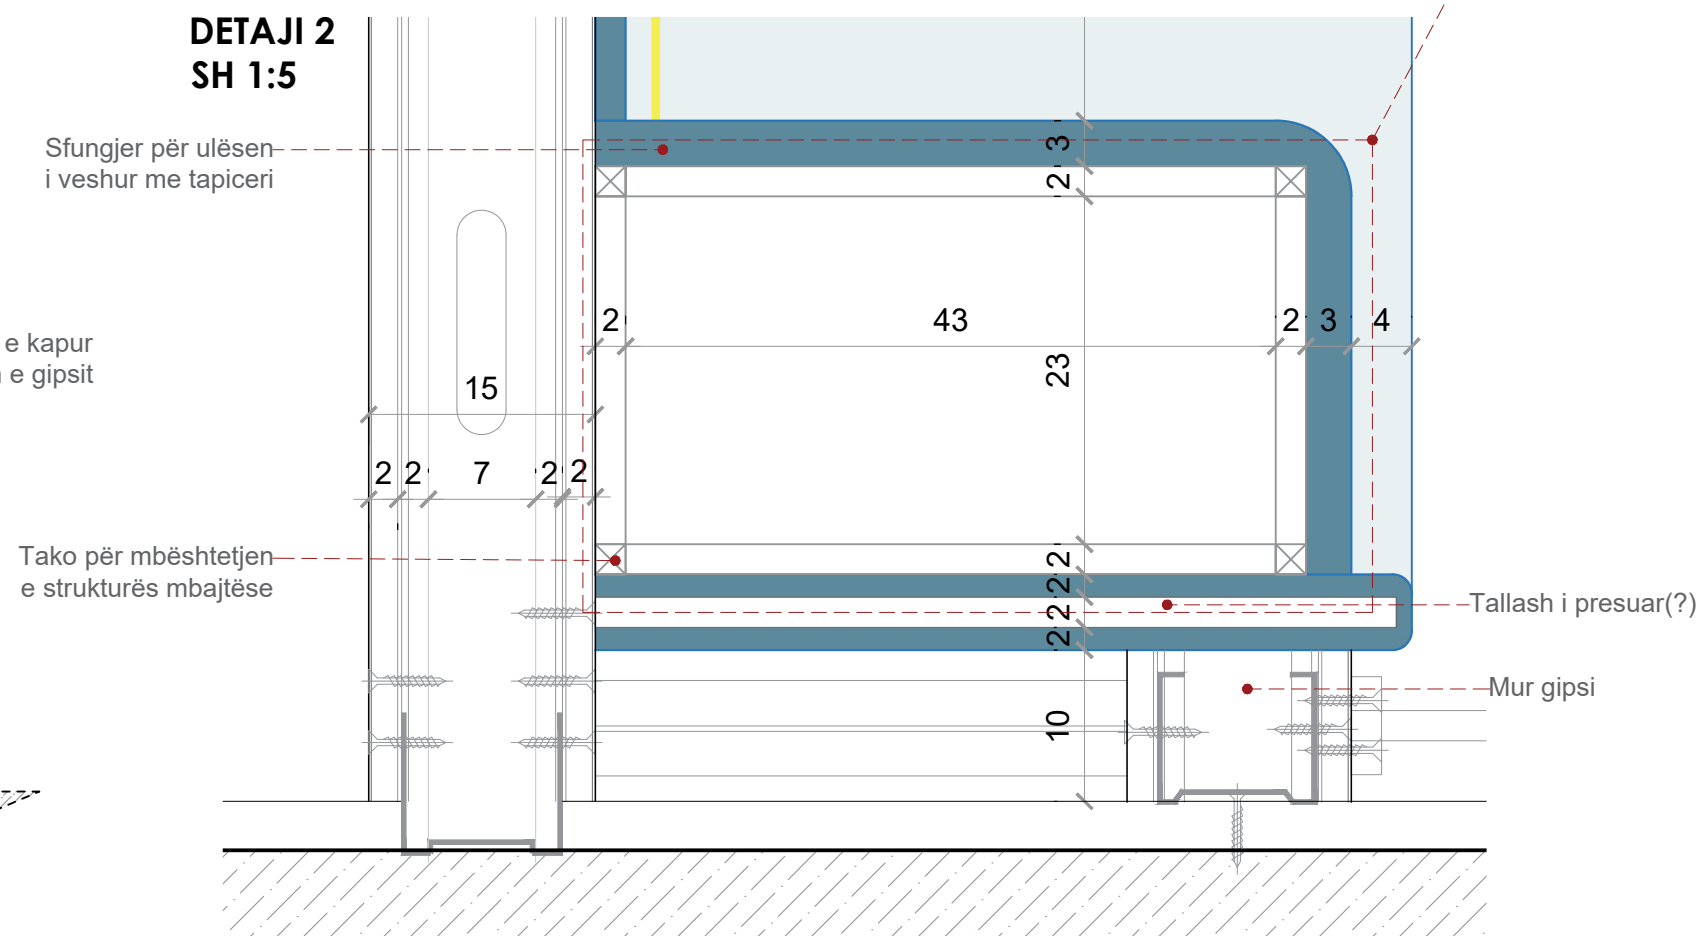

Të shihet mundësia ulëses
pa strukturë mbajtëse
(Dyshek+Stusta)(?)

Autoriteti kontraktor:



Emertimi:

Klasat e testimit-
Detaji i uleses

Vendndodhja:
Kamëz, Tiranë

Projekti arkitektonik:




Atria Studio
Nr. Lic. N. 6853/5

Ark. Enola Martopullo
Nr. Lic. A.1119/2

Elma Hoxha
Leila Deliu
Pamela Hajdëraj
Frosiana Monçi
Prill 2026

Shenim: Para fillimit te punimeve, te behen matjet ne vend. Per cdo mosperputhje, te behet pershtatja sipas dimensioneve faktike.

Shenim: Para fillimit te punimeve, te behen matjet ne vend. Per cdo mosperputhje, te behet pershtatja sipas dimensioneve faktike.

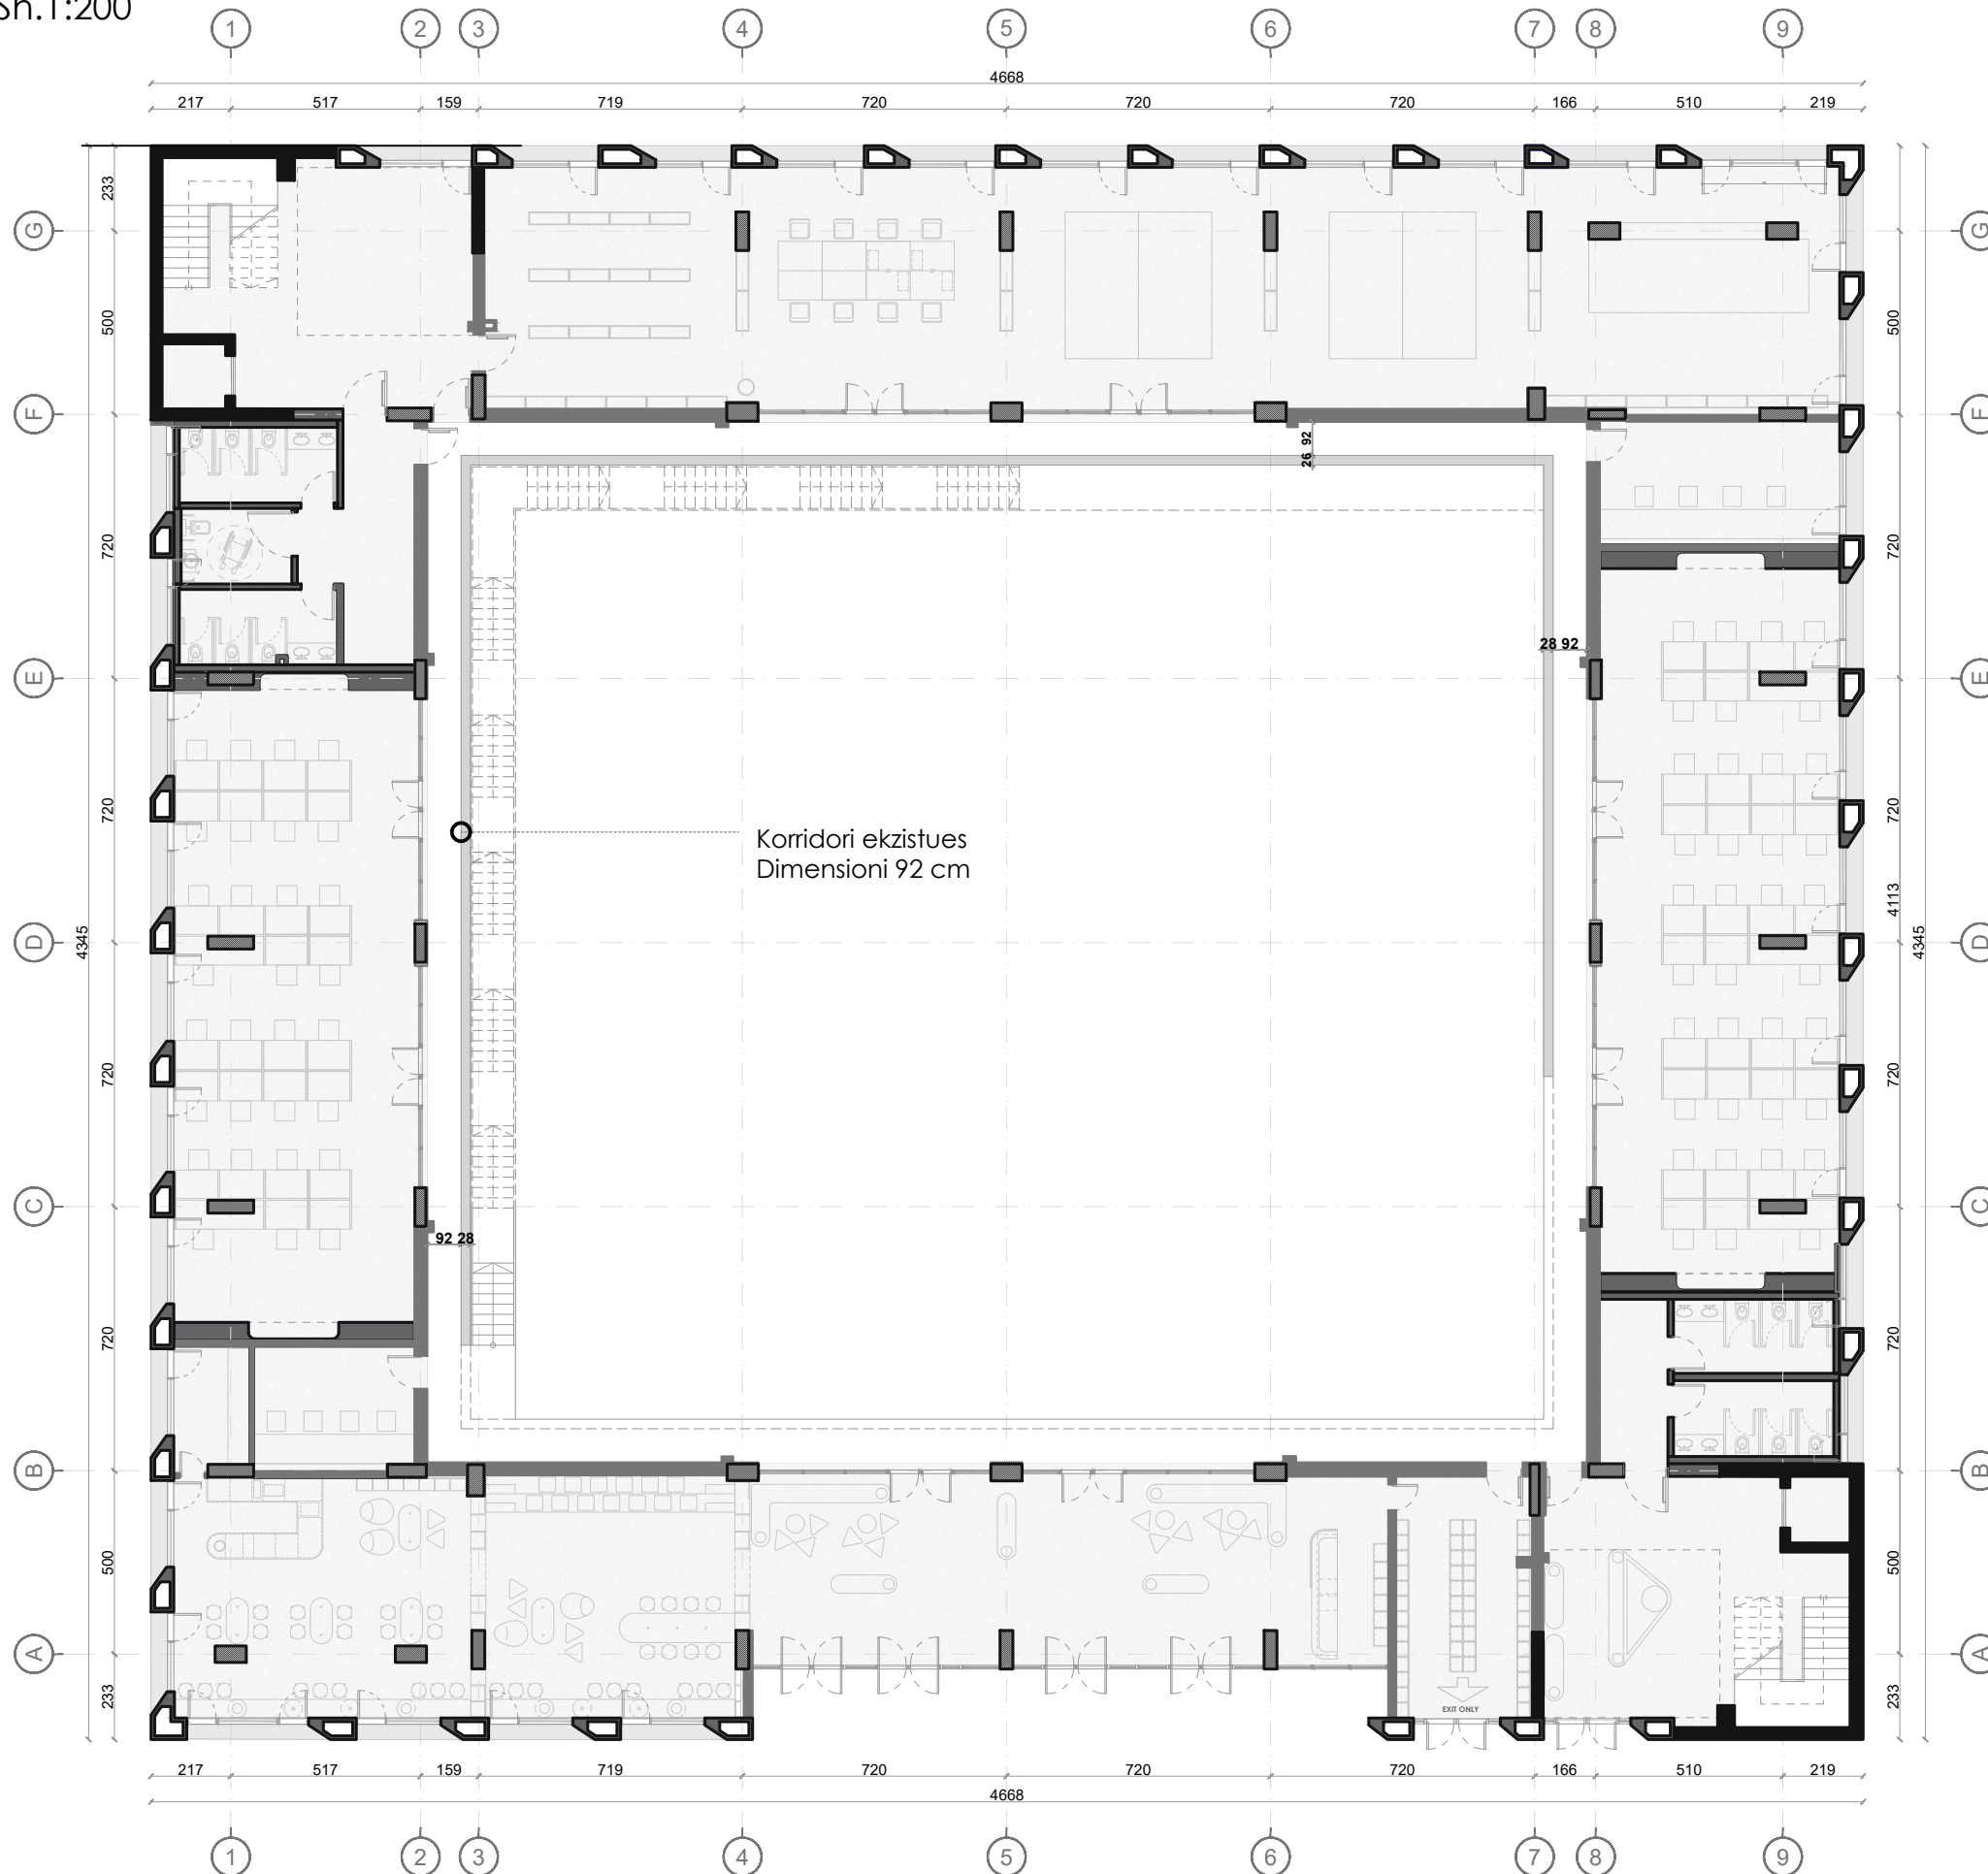

Technical drawing of a rectangular structure, likely a wall or partition, showing dimensions and internal components. The overall height is 130 units. The width is divided into sections: 9, 3, 11, 20, 10, 20, 10, 10, 20, 10, 20, 10. The structure features vertical lines and two horizontal sections, each containing two small circles, possibly representing doors or windows.



Vendndodhja:
Kamëz, Tiranë



Atria Studio
Nr. Lic. N. 6853/5


Ark. Enola Martopullo
Nr. Lic. A.1119/2

Elma Hoxha
Leila Deliu
Pamela Hajdëraj
Frosiana Monçi
Korrik 2026

Plani i korridorit te jashtem

Sh.1:200

38B

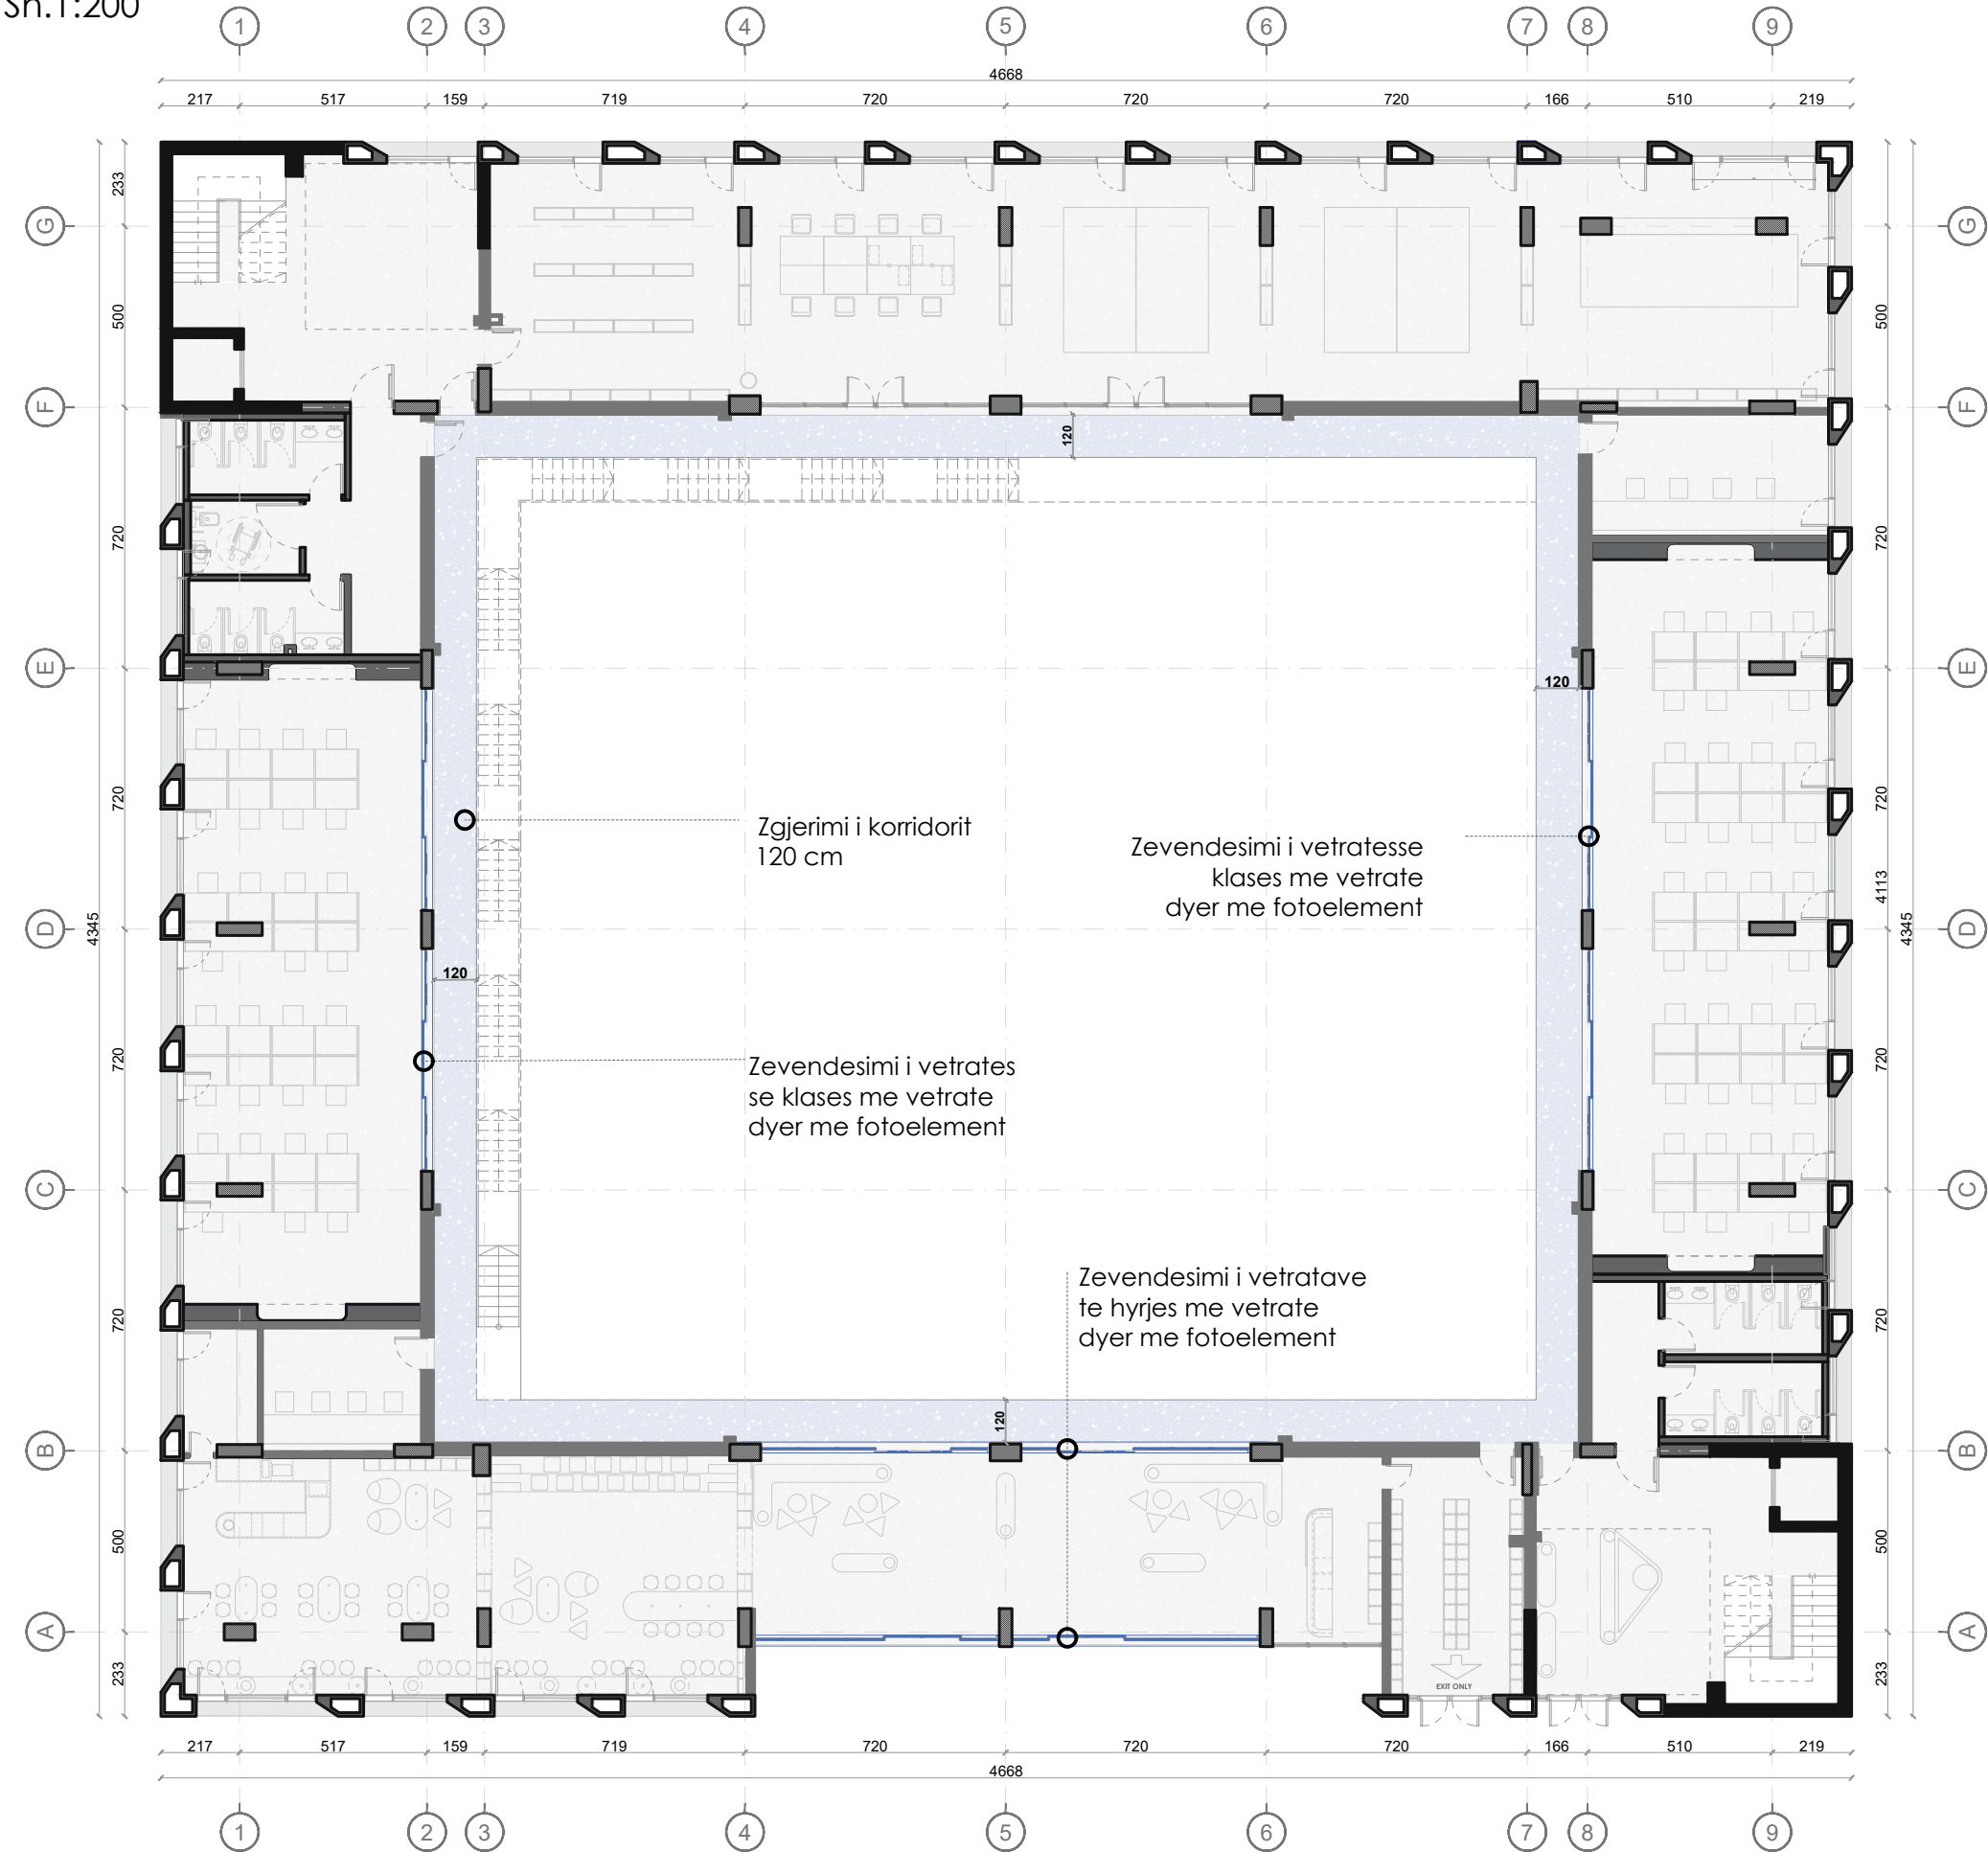

Shenim: Para fillimit te punimeve, te behen matjet ne vend. Per cdo mosperputhje, te behet pershtatja sipas dimensioneve faktike.

Autoriteti kontraktor:



Emertimi:
Plani i korridorit te jashtem

Vendndodhja:
Kamëz, Tiranë

Projekti arkitektonik:




Atria Studio
Nr. Lic. N. 6853/5

Ark. Enola Martopullo
Nr. Lic. A.1119/2

Elma Hoxha
Leila Deliu
Pamela Hajdëraj
Frosiana Monçi
Korrik 2026

Sh.1:100

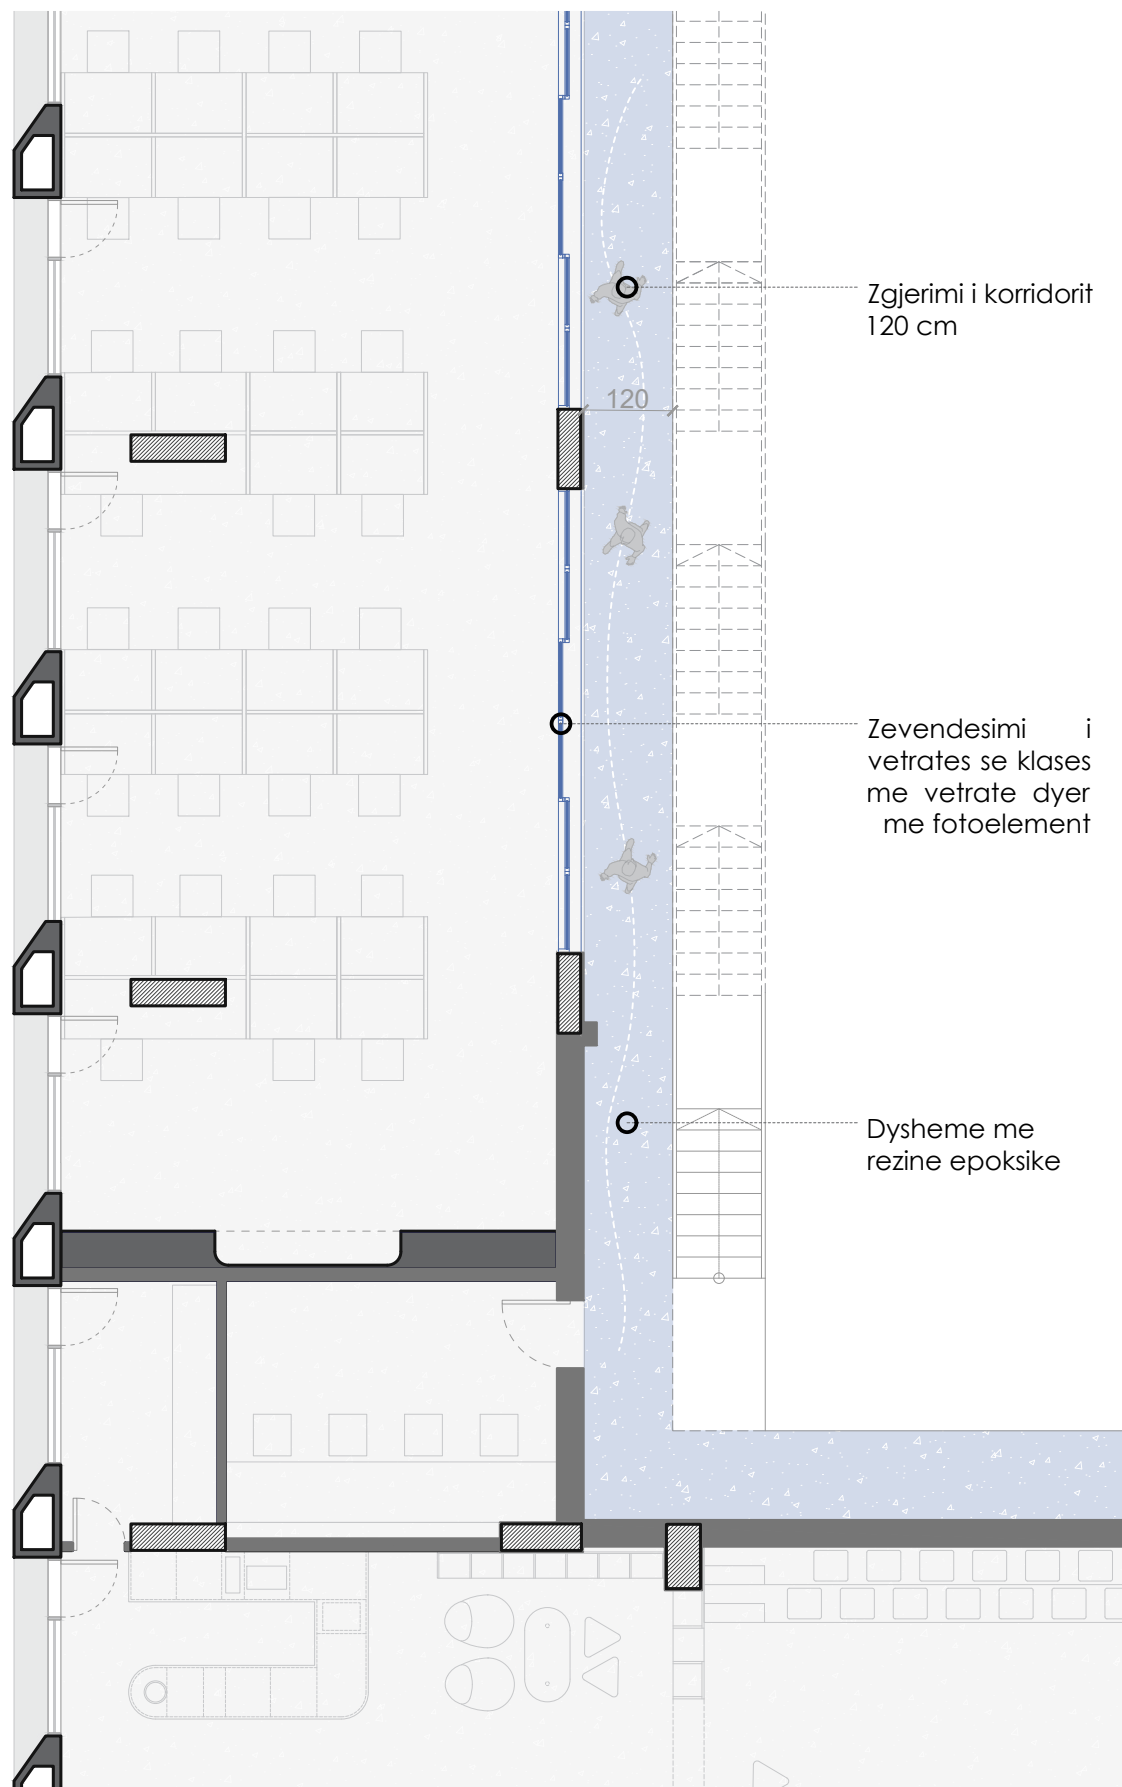


*** Zgjerimi i korridorit
120 cm

Zevendesimi i
vetrates se klases
me vetrate dyer
me fotoelement

--- Dysheme me
rezine epoksike

Sh.1:20

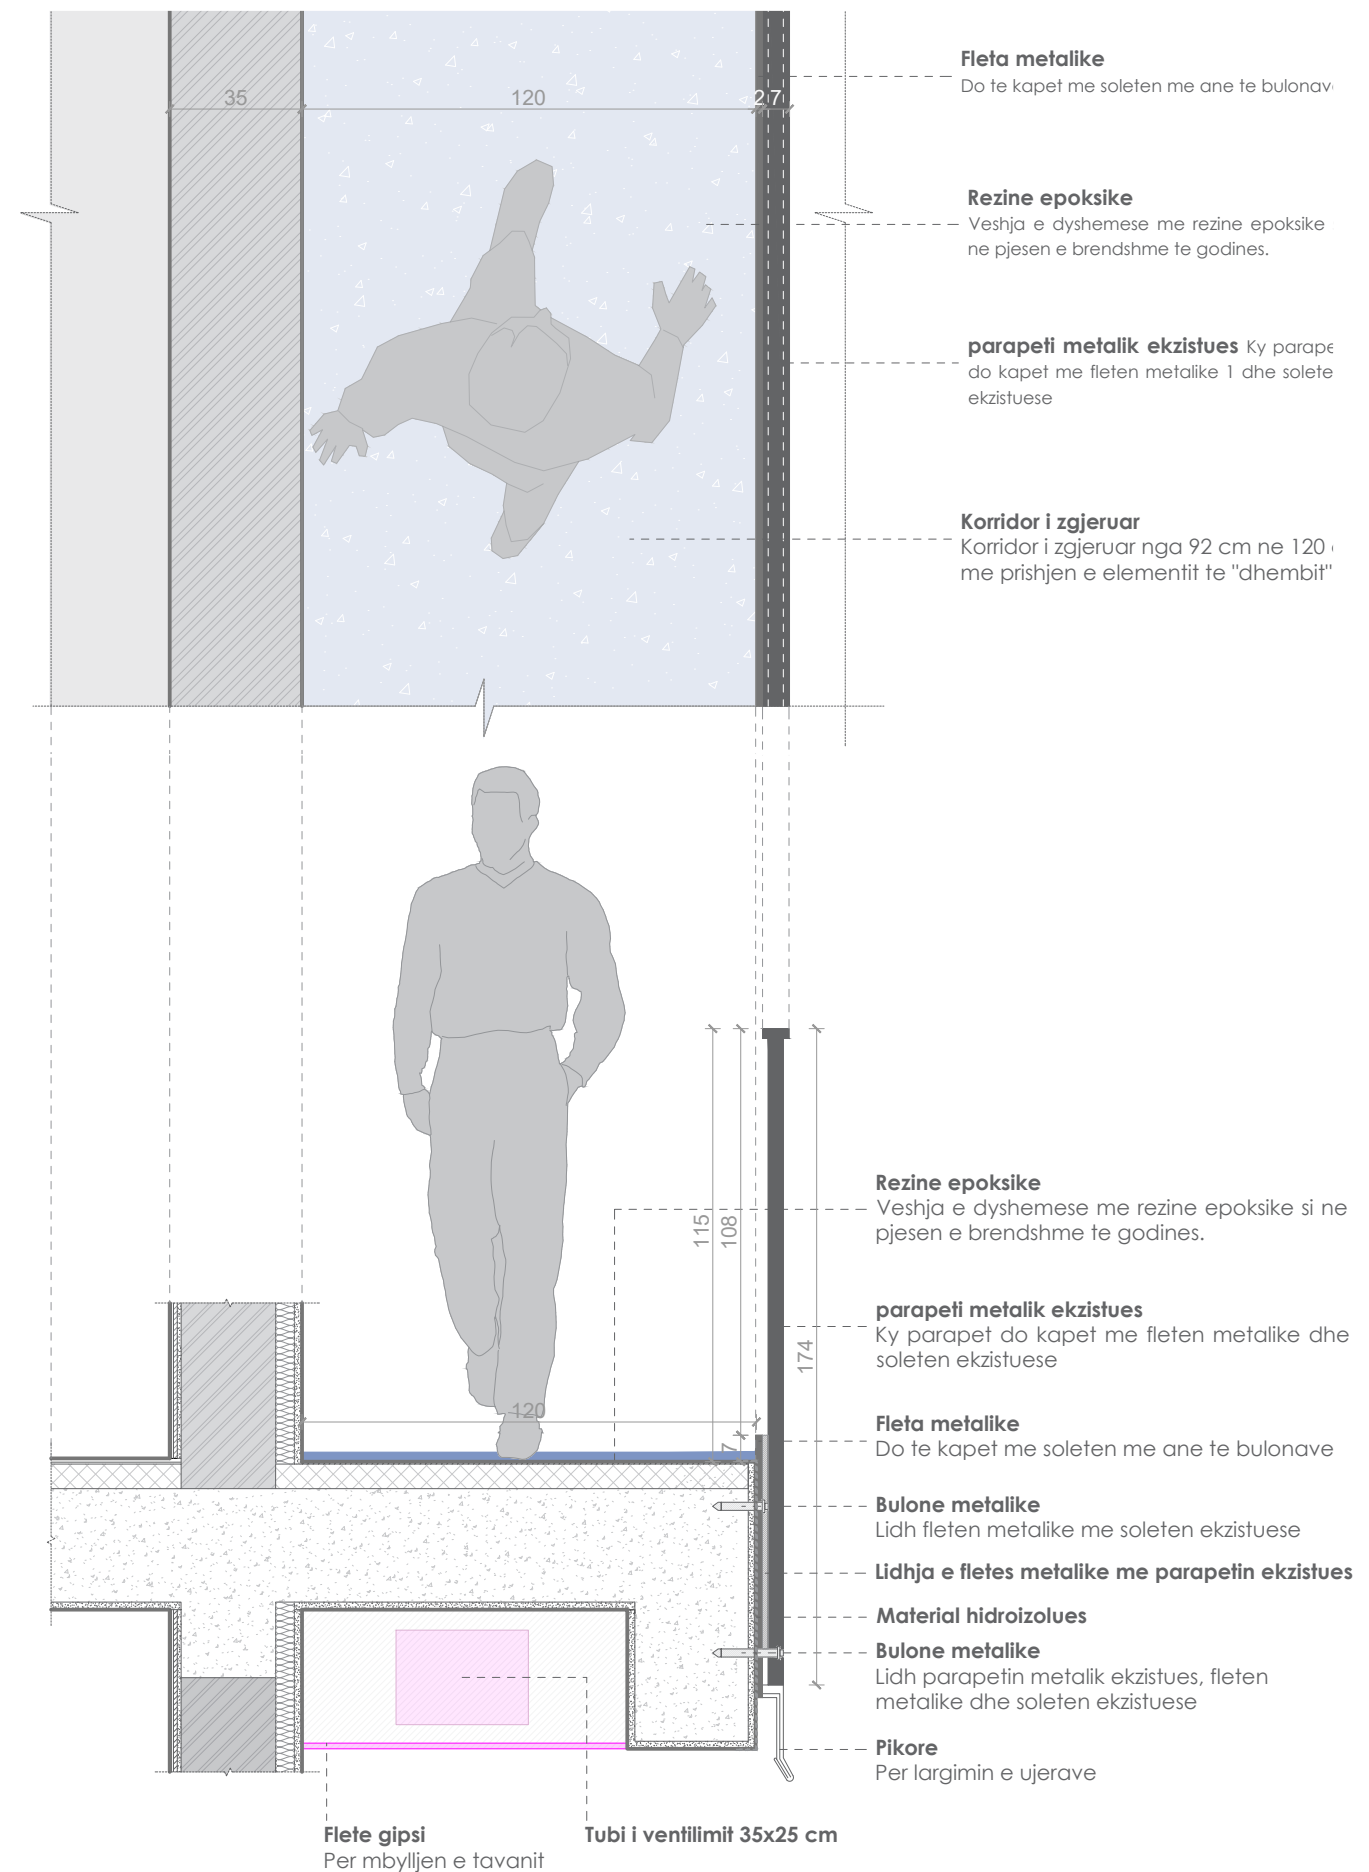

Fleta metalike

— Do te kapet me soleten me ane te bulonavi.

Rezine epoksike

- Veshja e dyshemese me rezine epoksike ne pjesen e brendshme te godines.

parapeti metalik ekzistues Ky parapete

- do kapet me fleten metalike 1 dhe solete ekzistuese

Korridor i zgjeruar

- Korridor i zgjeruar nga 92 cm ne 120 cm me prishjen e elementit te "dhembit"

Rezine epoksike

- Veshja e dyshemese me rezine epoksike si ne pjesen e brendshme te godines.

parapeti metalik ekzistues

- Ky parapet do kapet me fleten metalike dhe soleten ekzistuese

Fleta metalike

- Do te kapet me soleten me ane te bulonave

- - Bulone metalike

Lidh fleten metalike me soleten ekzistuese

- Lidhja e fletes metalike me parapetin ekzistues

- – **Material hidroizolues**

- Bulone metalike

Lidh parapetin metalik ekzistues, fleten

metalike dhe soleten ekzistuese

Pikere

– **PIROLE**
Per largimin e uierave

Perforating the eardrum

38C



Autoriteti kontraktor:



Emertimi:

Detaj i korridorit të jashtëm

Vendndodhia:

Kamëz, Tiranë

Projekti arkitektonik:



Atria Studio

Atria Studio
Nr. Lic. N. 6853/5


Ark. Enola Martopullo
Nr. Lic. A.1119/2

Elma Hoxha
Leila Deliu
Pamela Hajdëraj
Frosiana Monçi
Korrik 2026


Shenim: Para fillimit te punimeve, te behen matjet ne vend. Per cdo mosperputhje, te behet pershtatja sipas dimensioneve faktike.

Gjendje ekzistuese e vetratave të klasave

Sh 1:40

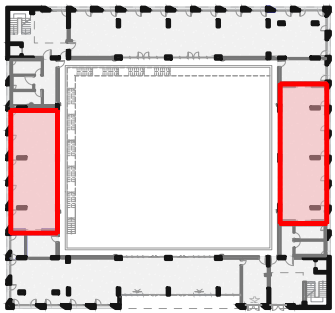

Kati 0

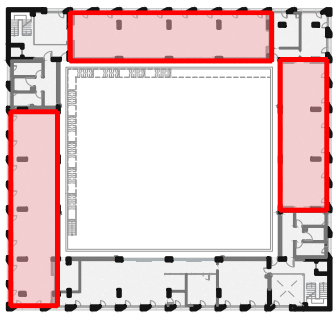


Kati +1


Foto gjendje ekzistuese



PLAN

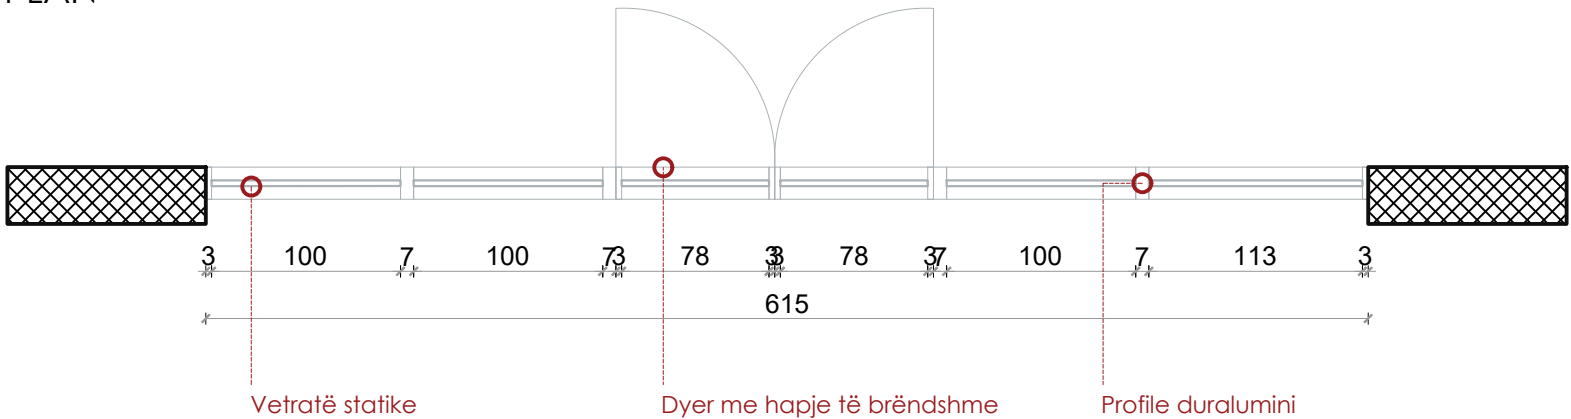

PAMJE

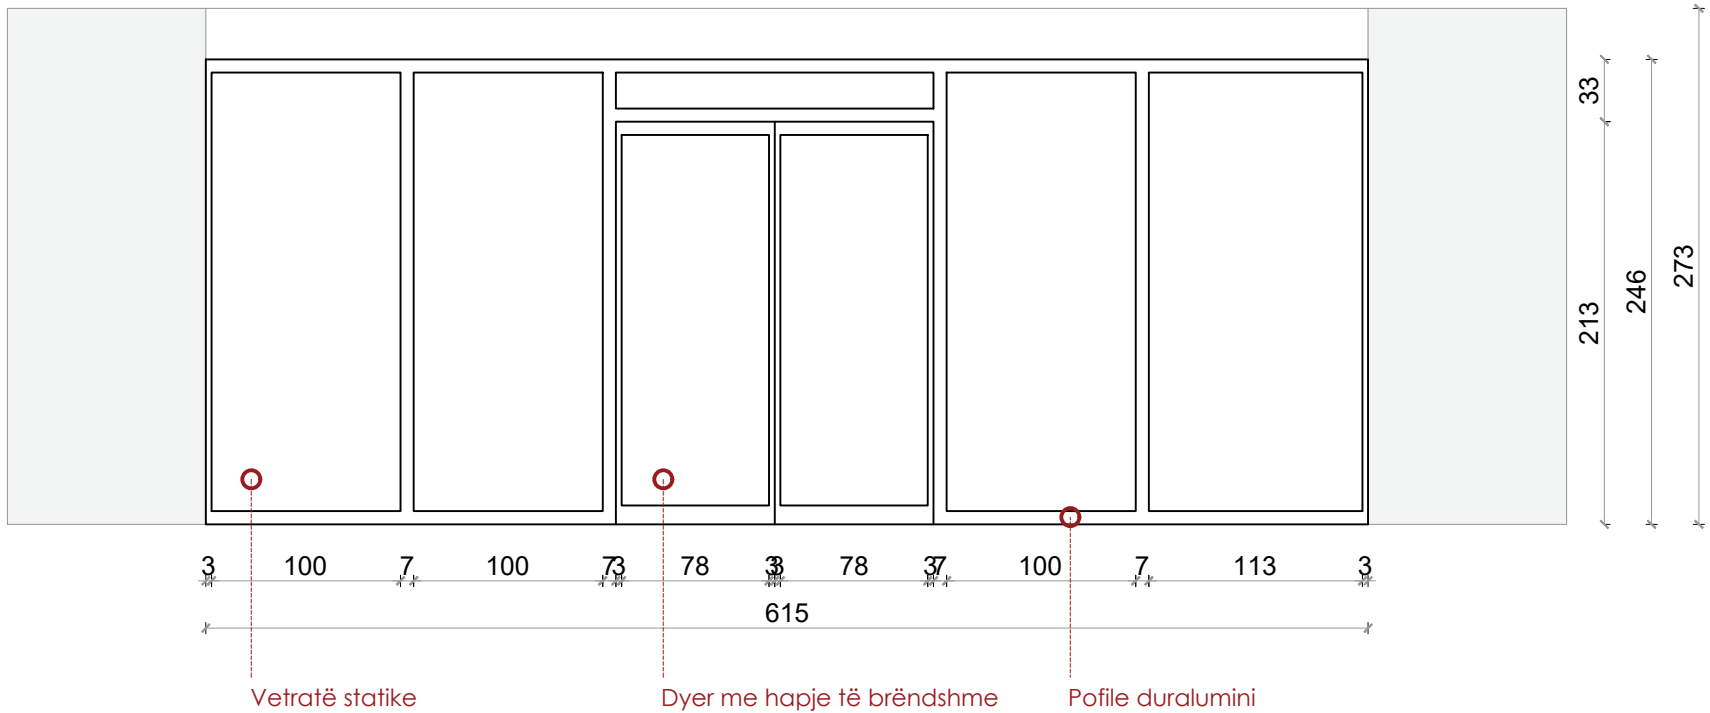

Autoriteti kontraktor:



Emerlimi:
Gendja ekzistuese e
vetratave te klasave

Vendndodhja:
Kamëz, Tiranë

Projekti arkitektonik:



Atria Studio
Nr. Lic. N. 6853/5


Ark. Enola Martopullo
Nr. Lic. A.1119/2

Elma Hoxha
Leila Deliu
Pamela Hajdëraj
Frosiana Monçi
Dhjetor 2025


Shenim: Para fillimit te punimeve, te behen matjet ne vend. Per cdo mosperputhje, te behet pershtatja sipas dimensioneve faktike.

1

39'

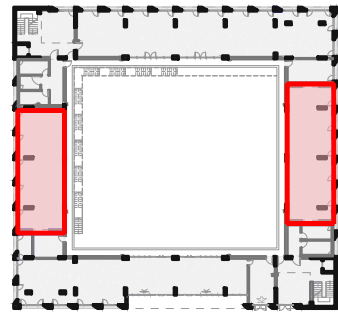

Kati 0

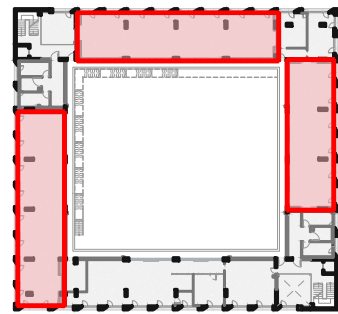


Kati + 1

Foto referencë




Sherim: Para fillimit te punimeve, te behen matjet ne vend. Per cdo mosperputhje, te behet pershtatja sipas dimensioneve faktike.

PLAN

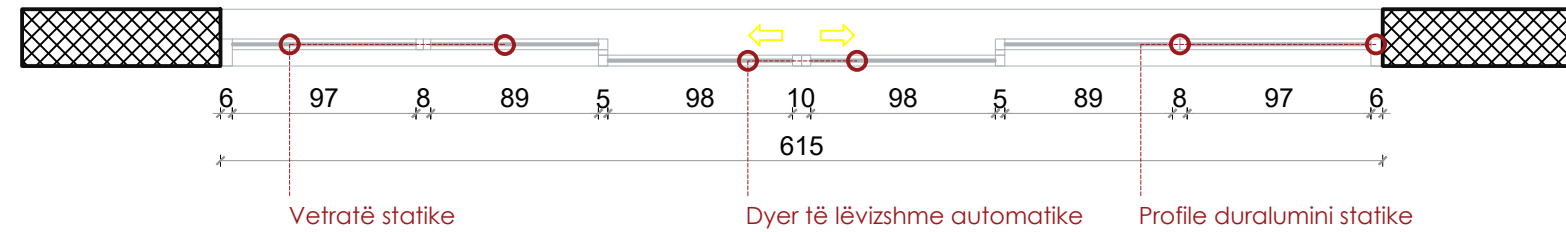


PAMJE

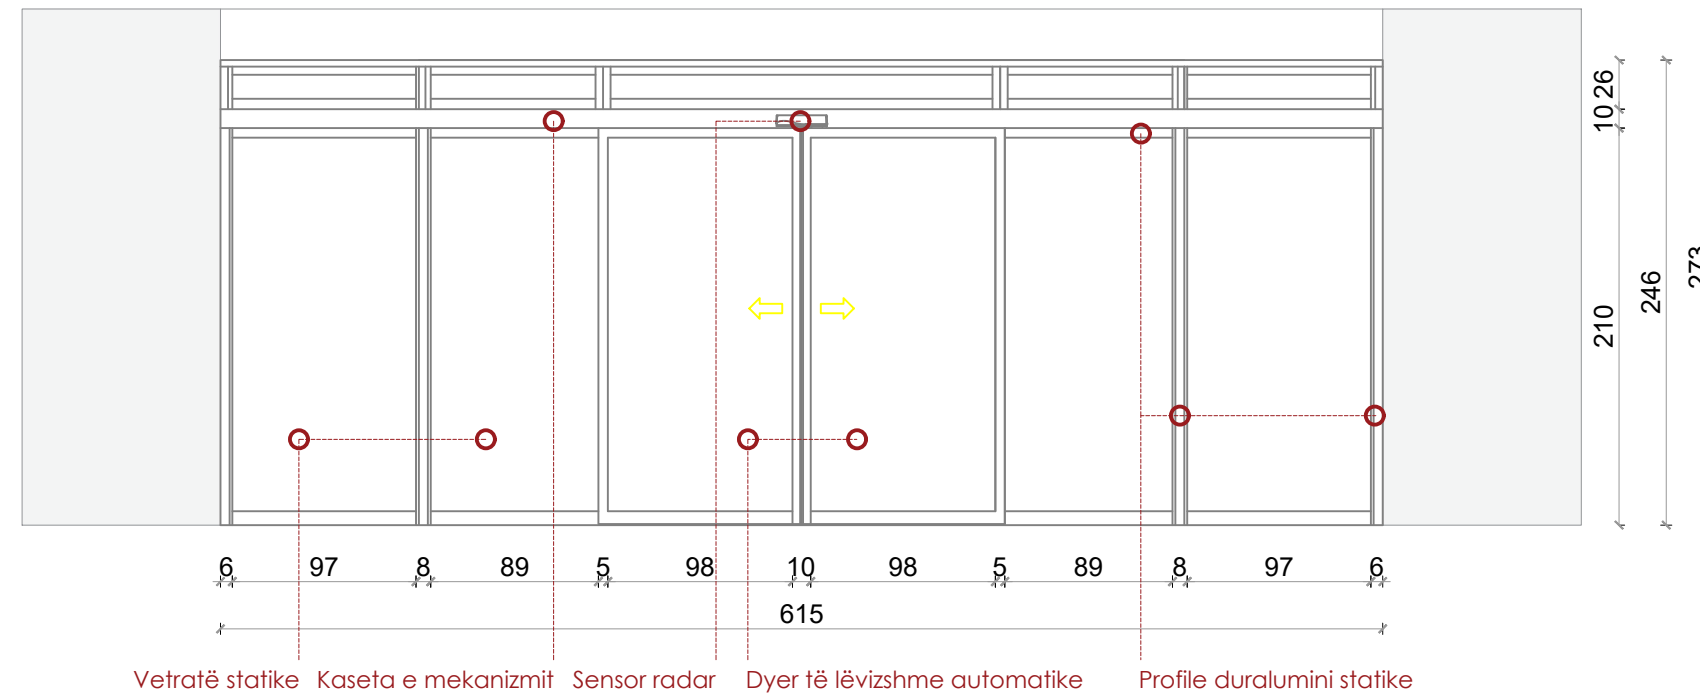


Detaji i kapjes në kolonë, Sh 1:5




Detaji i kapjes së dy vetratave statike, Sh 1:5

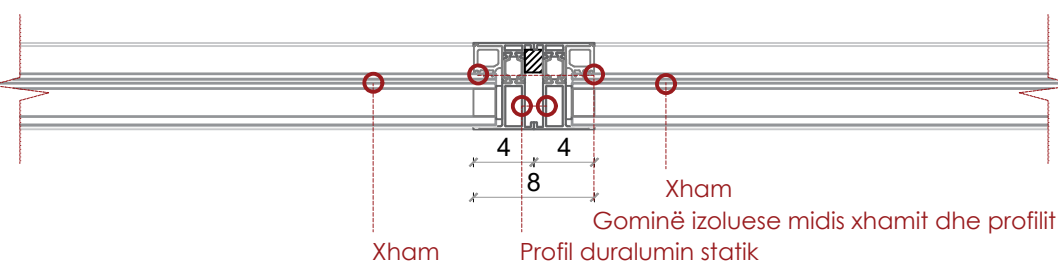


Detaji i kapjes së vetratës statike me vetratën levizëse, Sh 1:5

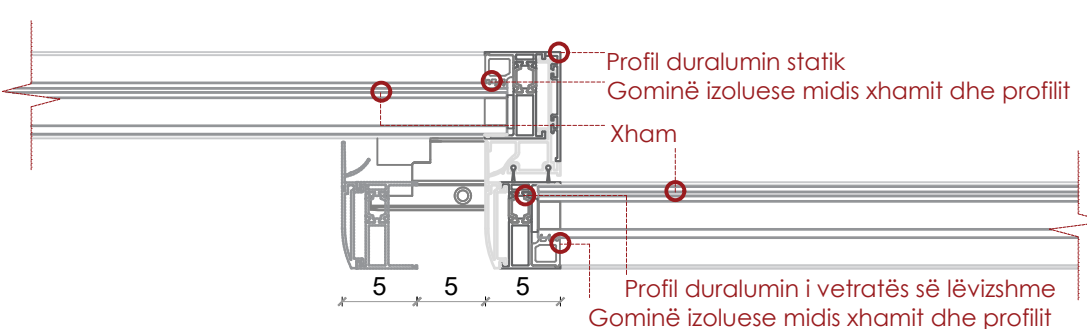

Detaji i kapjes së dy vetratave levizëse, Sh 1:5

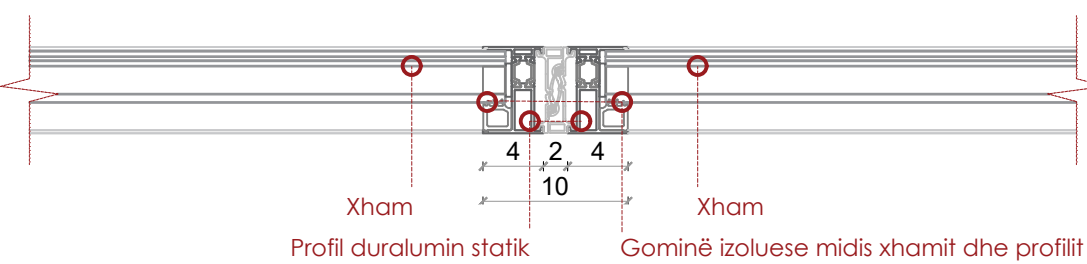

PRERJE, Sh 1:10

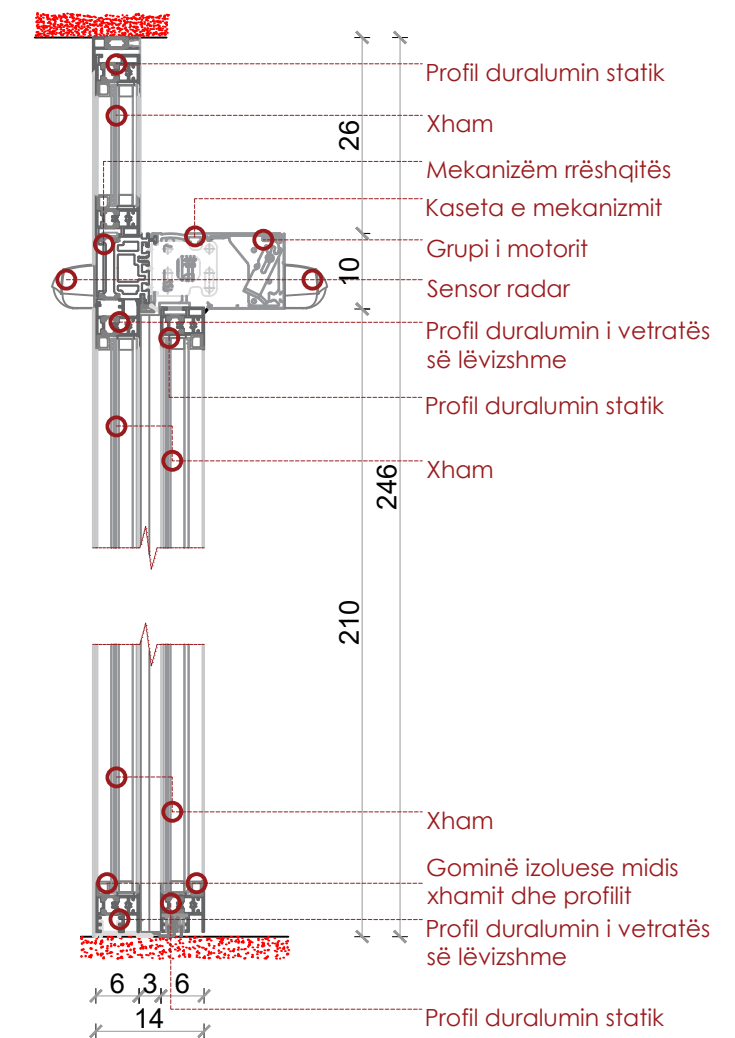

Autoriteti kontraktor:



Emeritimi:
Propozimi i
vetratave te klasave

Vendndodhja:
Kamëz, Tiranë








Projekti arkitektonik:








Atria Studio
Nr. Lic. N. 6853/5

Ark. Enola Martopullo
Nr. Lic. A.1119/2

Elma Hoxha
Leila Deliu
Pamela Hajdëraj
Frosiana Monçi
Dhjetor 2025

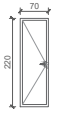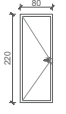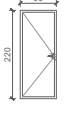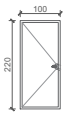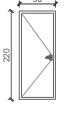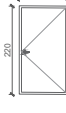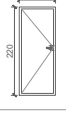DERA	KODI	EMERTIMI	PAMJA	HAPËSIRA	TË DHËNAT SPECIFIKIMESH	L	H	COPË	SHËNIME
1	D1	Dere ne hapesire te brendshme		Interier	Materiali MDF Derë e brendshme, Derë e plotë e lyer, RAL sipas specifikimeve të arkitektit	70	220	2	-
2	D2	Dere ne hapesire te brendshme		Interier	Materiali MDF Derë e brendshme, Derë e plotë e lyer, RAL sipas specifikimeve të arkitektit	80	220	2	
3	D3	Dere ne hapesire te brendshme		Interier	Materiali MDF Derë e brendshme, Derë e plotë e lyer, RAL sipas specifikimeve të arkitektit	90	220	5	
4	D4	Dere ne hapesire te brendshme		Interier	Materiali MDF Derë e brendshme, Derë e plotë e lyer, RAL sipas specifikimeve të arkitektit	100	220	2	
5	DT1	Dere e perdorur ne hapesiren e tualetit		Interier	Fletë dere: MDF rezistent ndaj lagështisë, e veshur me laminat/HP.L. Kornizë: dru ose metal, sipas udhezimeve. Doreza dhe bravë inox. 3 mentesha të rënda. Mbyllës hidraulik (door closer), sipas nevojës. Rezistente ndaj lagështisë dhe përdorimit të shpeshtë.	90	220	12	
6	DP	Dere tualeti per P.A.K		Interier	Fletë dere: MDF rezistent ndaj lagështisë, e veshur me laminat/HP.L. Kornizë: dru ose metal, sipas projektit. Doreza ergonomike inox. Bravë me mundësi zhblokimi nga jashtë në rast emergjence. 3 mentesha të rënda. Mbyllës hidraulik (door closer), sipas nevojës. Hapje e përshtatshme për akses të karrigës me rrota. Rezistente ndaj lagështisë dhe përdorimit intensiv.	120	220	5	
7	DB1	Dere e blinduar Tipi 1		Eksterier	Fletë çeliku e blinduar me mbushje termo-akustike. Trashësia e derës: 70-90 mm. Kornizë çeliku e përforcuar. Bravë sigurie me shumë pika mbylljeje. Mentesha të përforuara. Doreza dhe aksesori inox. Komplet me kasë, aksesori dhe montim.	80	220	2	
8	DB2	Dere e blinduar Tipi 2		Eksterier	Fletë çeliku e blinduar me mbushje termo-akustike. Trashësia e derës: 70-90 mm. Kornizë çeliku e përforcuar. Bravë sigurie me shumë pika mbylljeje. Mentesha të përforuara. Doreza dhe aksesori inox. Komplet me kasë, aksesori dhe montim.	90	220	4	

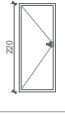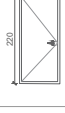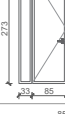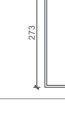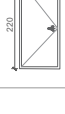9	DB3	Dere e blinduar Tipi 3		Eksterier	Fletë çeliku e blinduar me mbushje termo-akustike. Trashësia e derës: 70-90 mm. Kornizë çeliku e përforcuar. Bravë sigurie me shumë pika mbylljeje. Mentesha të përforuara. Doreza dhe aksesori inox. Komplet me kasë, aksesori dhe montim.	100	220	4	
10	DB4	Dere e blinduar Tipi 4		Interier	Fletë çeliku e blinduar me mbushje termo-akustike. Trashësia e derës: 70-90 mm. Kornizë çeliku e përforcuar. Bravë sigurie me shumë pika mbylljeje. Mentesha të përforuara. Doreza dhe aksesori inox. Komplet me kasë, aksesori dhe montim.	120	220	5	
11	DA	Dere e arkives		Interier	Dere e blinduar automatike, hermetike, me sistem alarmi, antizjarr	90	220	1	
11	DE	Dere per dalje emergjence (ekzistuese)		Eksterier		100	220	6	Ekzistuese, nuk ka nevojë për nderhyrje
12	DV	Dyer Vetrate per hyrje		Eksterier	Sistem alumini me ndërprerje termike Thellësia e kornizës: 97 mm. Gjerësia e dukshme e profilit: 77 mm. Xham dopio termoizolues sigurie, trashësi deri në 34 mm. Dy kanata me hapje, komplet me mentesha, bravë, doreza dhe mbyllës hidraulik.	85	273	4	
13	V1	Vetratë e jashtme		Eksterier	Sistem alumini me ndërprerje termike Profil alumini me thellësi 60-75 mm (sipas sistemit). Xham dopio termoizolues sigurie, trashësi 24-32 mm. Guarnicione EPDM për izolim termik dhe akustik.	85	273	8	
14	V2	Vetratë e jashtme		Eksterier	Sistem alumini me ndërprerje termike Profil alumini me thellësi 60-75 mm (sipas sistemit). Xham dopio termoizolues sigurie, trashësi 24-32 mm. Guarnicione EPDM për izolim termik dhe akustik.	105	220	3	
15	V3	Vetratë e jashtme		Eksterier	Sistem alumini me ndërprerje termike Profil alumini me thellësi 60-75 mm (sipas sistemit). Xham dopio termoizolues sigurie, trashësi 24-32 mm. Guarnicione EPDM për izolim termik dhe akustik.	80	220	8	
16	DE1	Dere emergjence		Eksterier	Dere emergjence e re e shuar, hapja nga jashte rezistente ndaj zjarrit	100	220	1	

Shenim: Para fillimit te punimeve, te behen matjet ne vend. Per cdo mosperputhje, te behet pershtatja sipas dimensioneve faktike.

Autoriteti kontraktor:



Emertimi:
Lista e llojeve te dyerve

Vendndodhja:
Kamëz, Tiranë


Projekti arkitektonik:



Atria Studio
Nr. Lic. N. 6853/5

Ark. Enola Martopullo
Nr. Lic. A.1119/2

Elma Hoxha
Leila Deliu
Pamela Hajdëraj
Frosiana Monçi
Korrik 2026

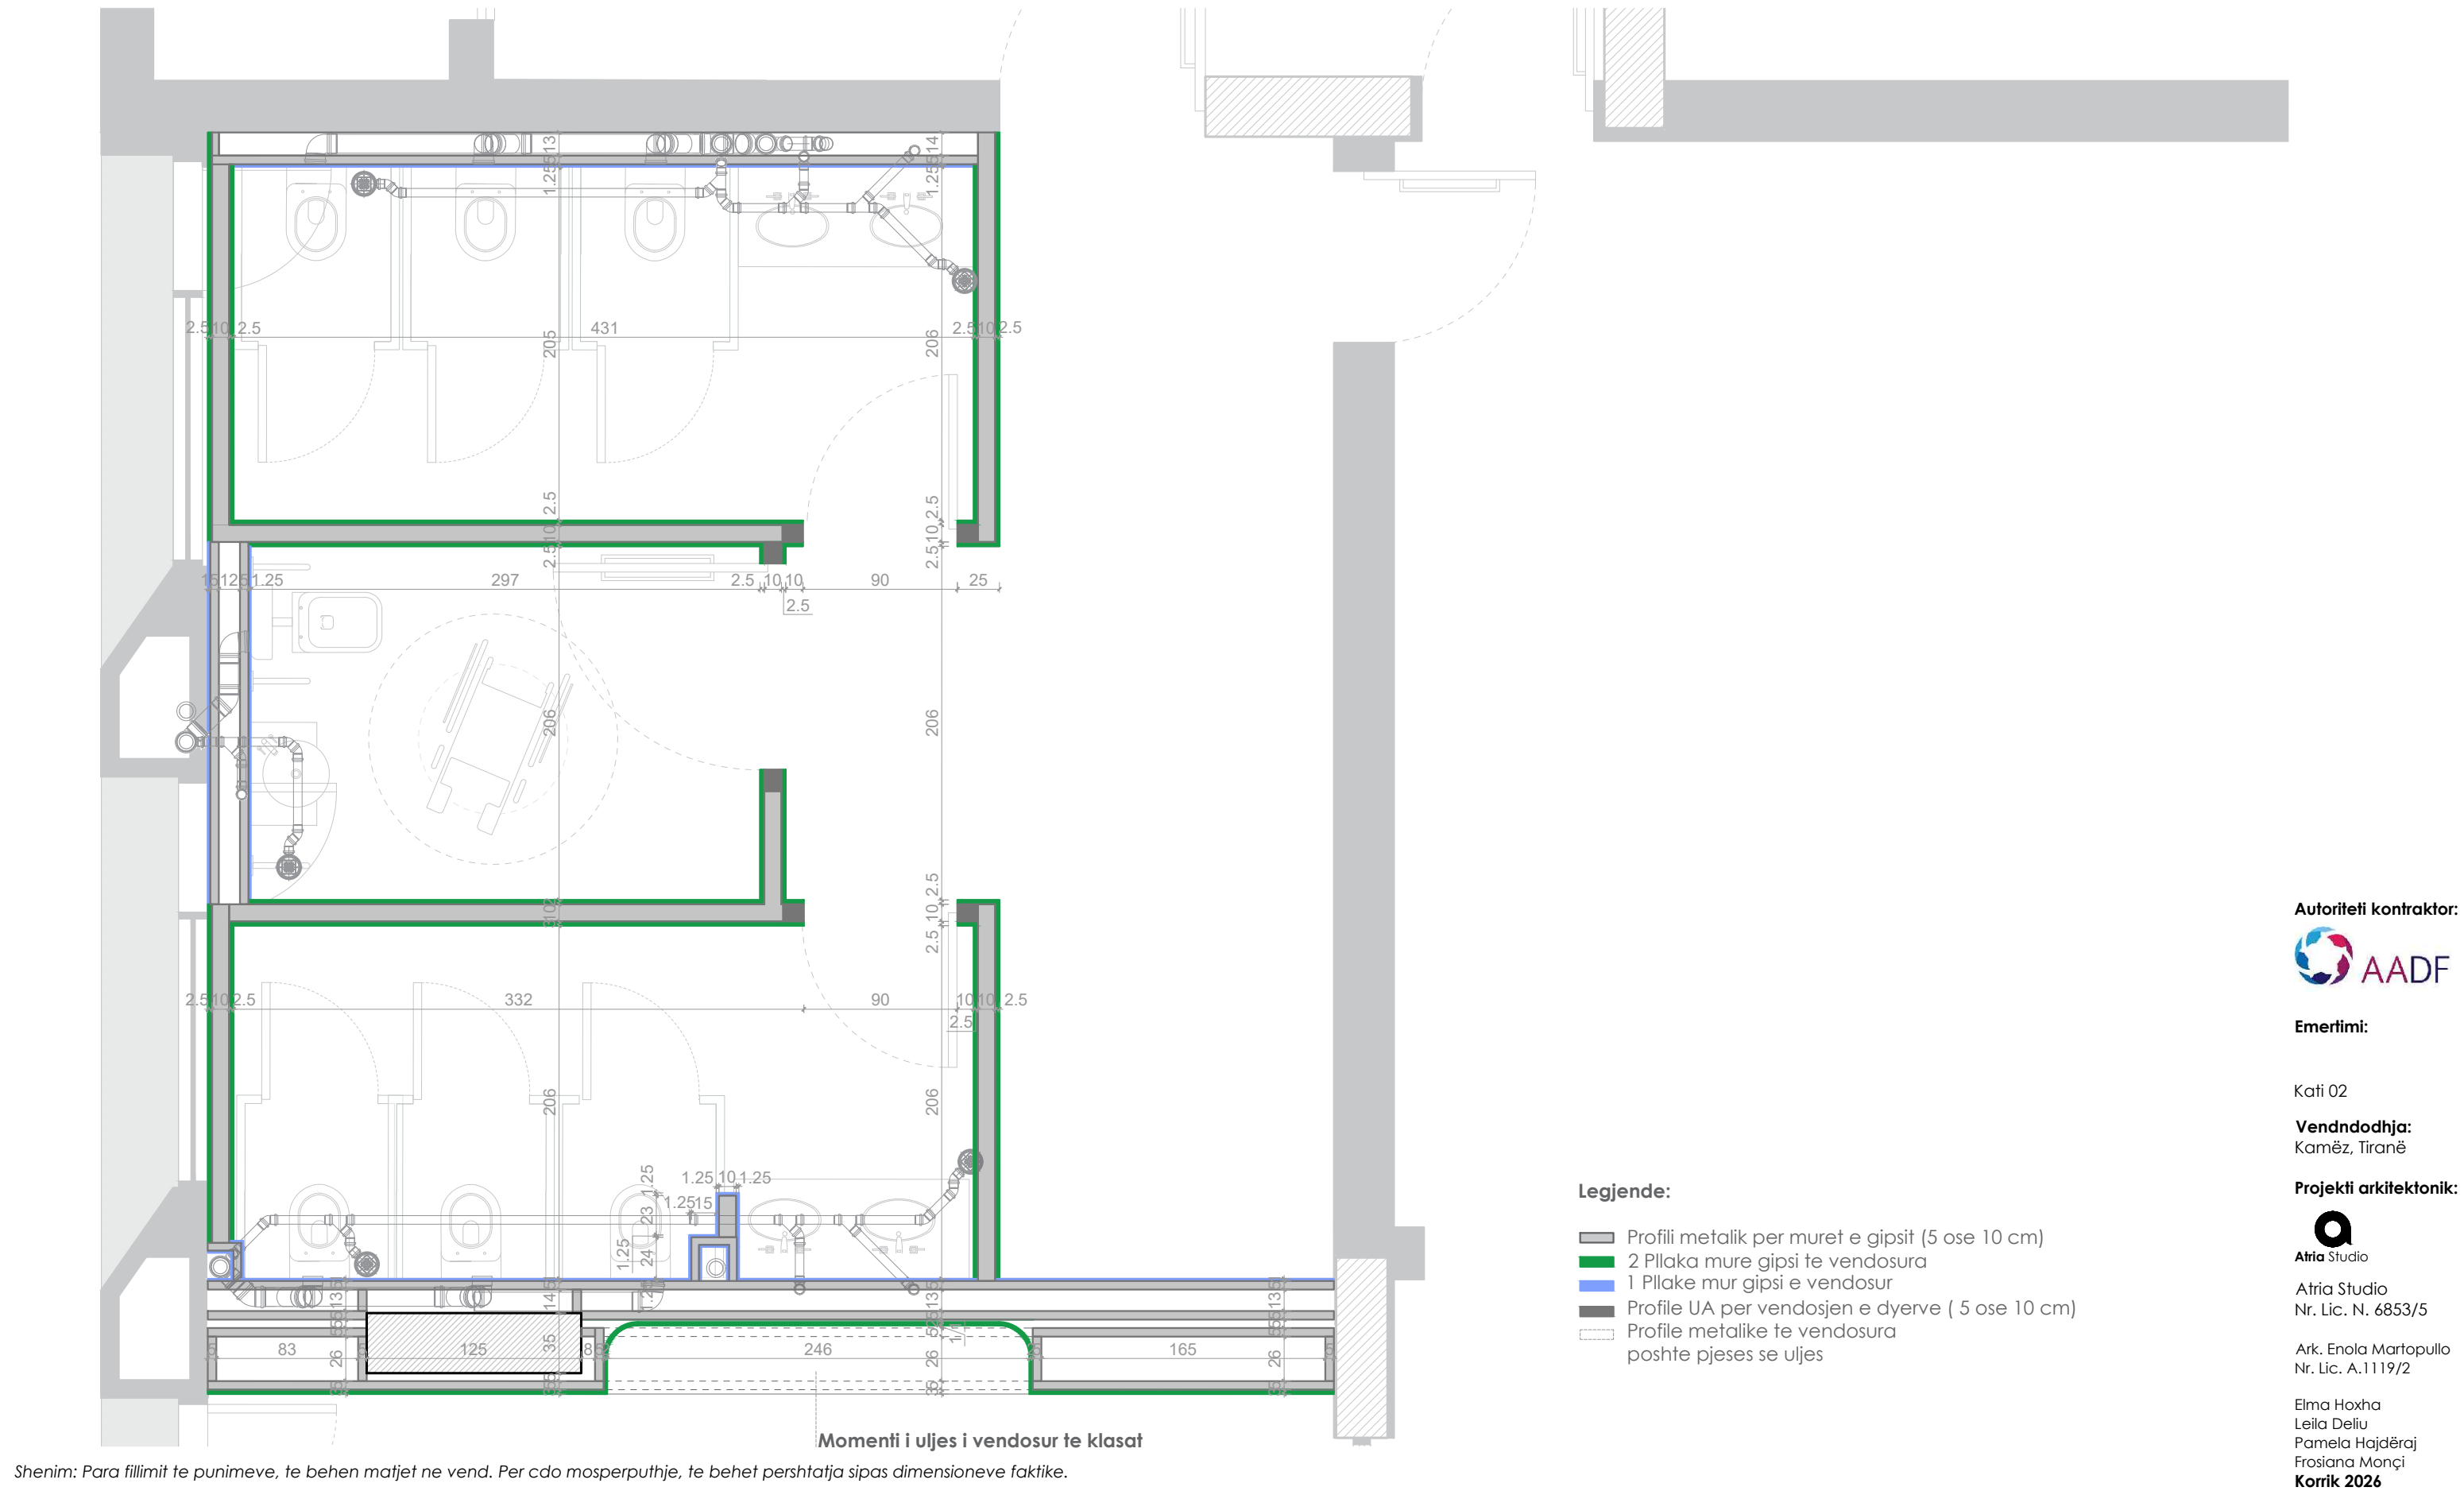

Autoriteti kontraktor:



Emertimi:

Kati 02

Vendndodhja:
Kamëz, Tiranë

Projekti arkitektonik:



Atria Studio
Nr. Lic. N. 6853/5

Ark. Enola Martopullo
Nr. Lic. A.1119/2


Elma Hoxha
Leila Deliu
Pamela Hajdëraj
Frosiana Monçi
Korrik 2026




Detaje te muraturave te gipsit

M1 - mure gipsi kunder lageshtise 25 cm

01 Dist. nga akset e profileve metalike 50mm

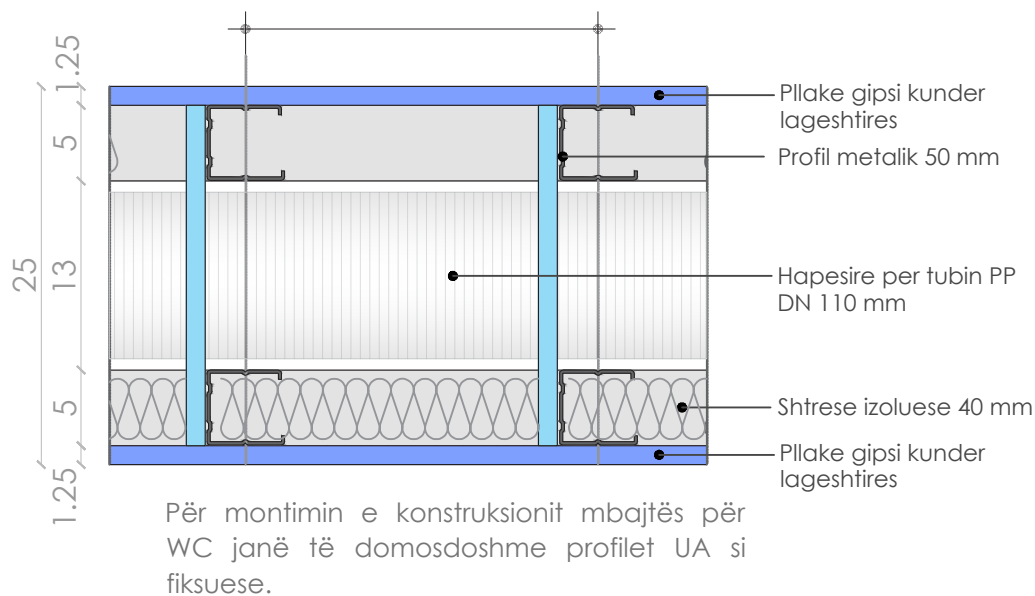


02 Bashkimi ne solete tavani

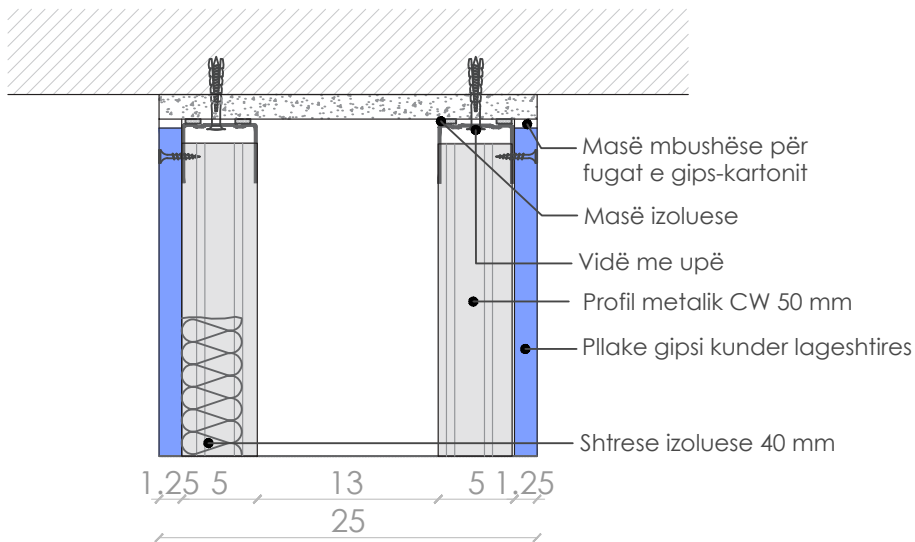


- Legjende:**
- M0 - mure betoni 15 cm për arkivën
 - M1 - mure gipsi kunder lageshtise 25 cm
 - M2 - mure gipsi kunder lageshtisë 20 cm
 - M3 - mure gipsi kunder lageshtisë 15 cm
 - M4 - mure gipsi normal 15 cm
 - M5 - mure gipsi 10 cm
 - M6 - mure gipsi per ulëset në klasa
 - M7 - mure gipsi per kolonat e shkarkimit 7 cm
 - M8 - mure gipsi per lavaman 13 cm

03 Bashkimi ne dyshemene e paperpunuar

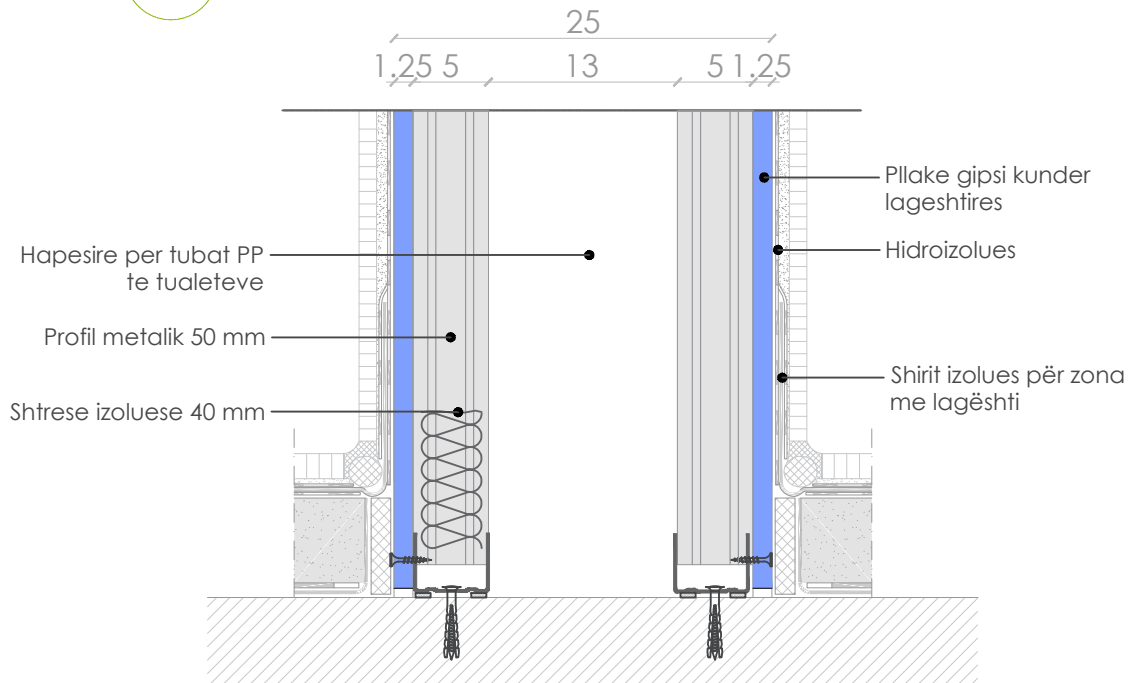

04 Aksonometri e shtresave te murit

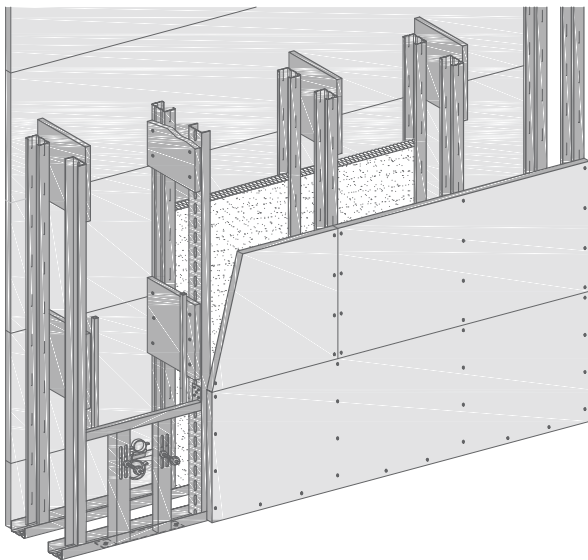

Shenim: Para fillimit te punimeve, te behen matjet ne vend. Per cdo mosperputhje, te behet pershtatja sipas dimensioneve faktike.

Autoriteti kontraktor:



Emertimi:

Kati 02

Vendndodhja:
Kamëz, Tiranë

Projekti arkitektonik:



Atria Studio
Nr. Lic. N. 6853/5

Ark. Enola Martopullo
Nr. Lic. A.1119/2


Elma Hoxha
Leila Deliu
Pamela Hajdëraj
Frosiana Monçi
Korrik 2026




Detaje te muraturave te gipsit

M1 - mure gipsi kunder lageshtise 25 cm

01 Dist. nga akset e profileve metalike 50mm

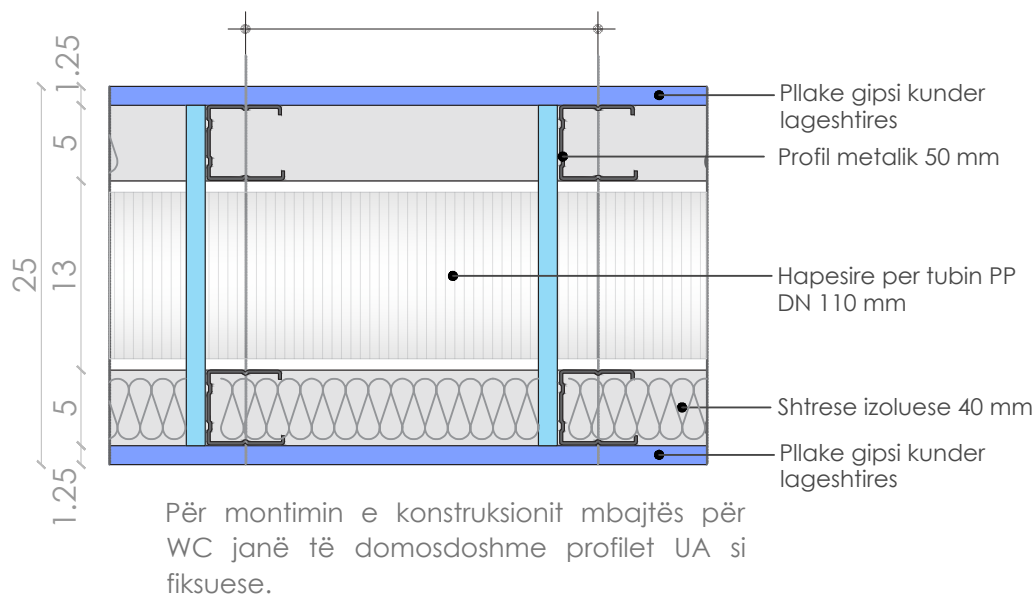


02 Bashkimi ne solete tavani

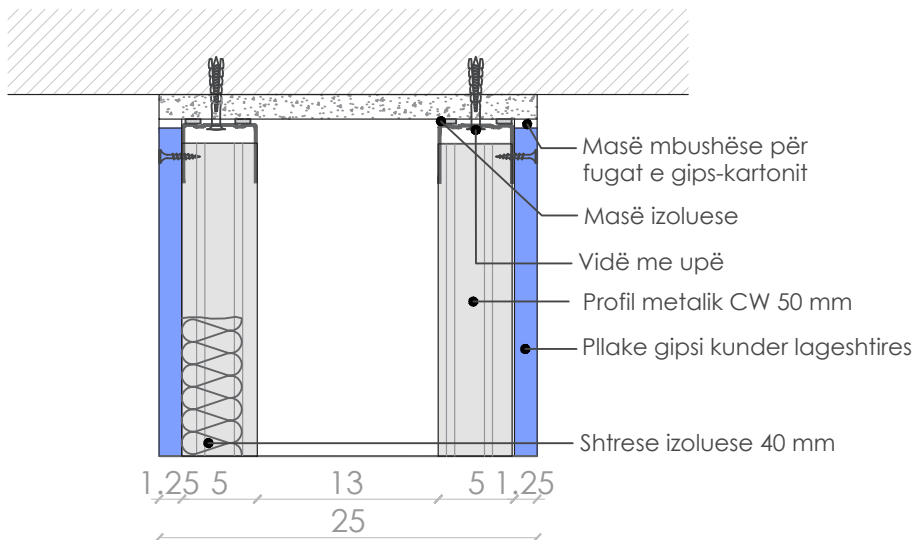


- Legjende:**
- M0 - mure betoni 15 cm për arkivën
 - M1 - mure gipsi kunder lageshtisë 25 cm
 - M2 - mure gipsi kunder lageshtisë 20 cm
 - M3 - mure gipsi kunder lageshtisë 15 cm
 - M4 - mure gipsi normal 15 cm
 - M5 - mure gipsi 10 cm
 - M6 - mure gipsi per ulëset në klasa
 - M7 - mure gipsi per kolonat e shkarkimit 7 cm
 - M8 - mure gipsi per lavaman 13 cm

03 Bashkimi ne dyshemene e paperpunuar

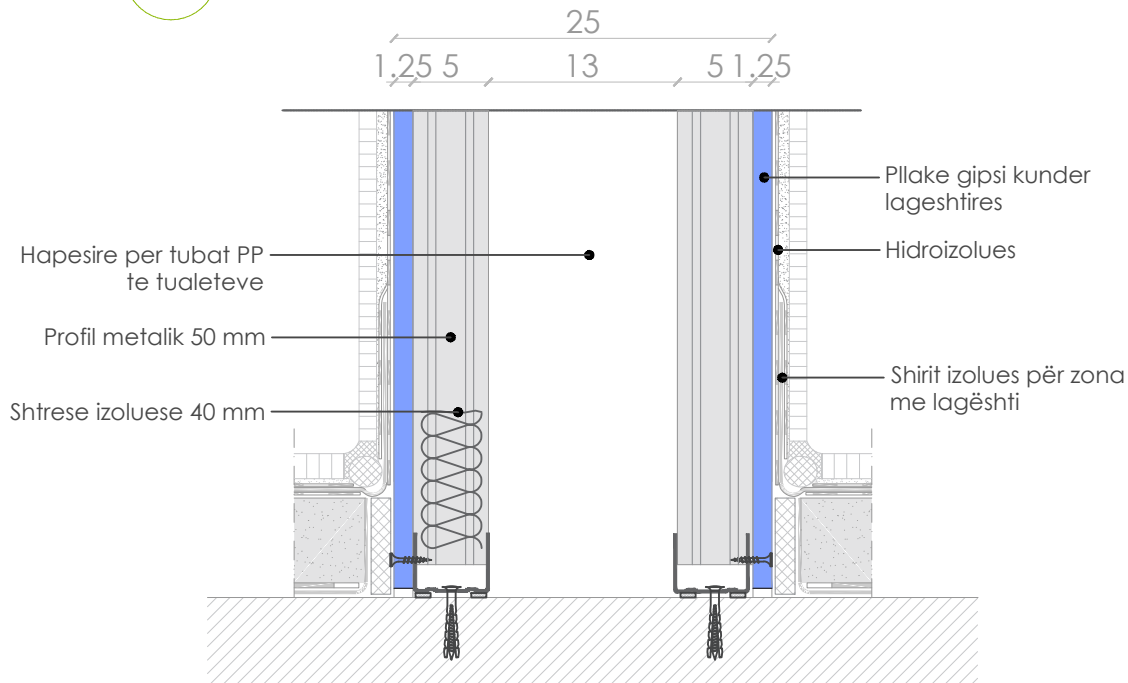

04 Aksonometri e shtresave te murit

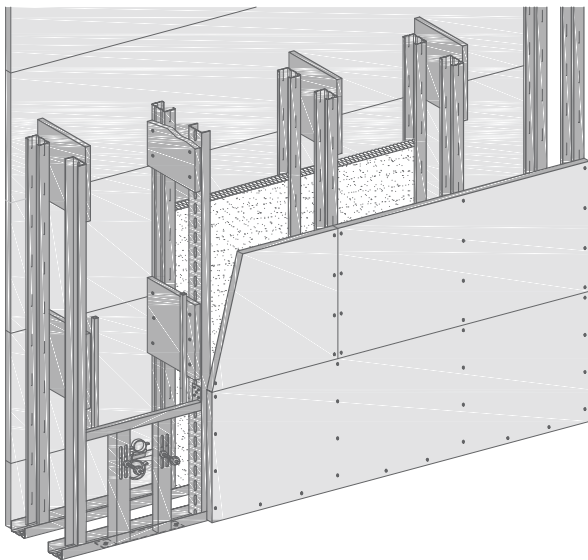

Shenim: Para fillimit te punimeve, te behen matjet ne vend. Per cdo mosperputhje, te behet pershtatja sipas dimensioneve faktike.

Autoriteti kontraktor:



Emertimi:

Detaji i murit 25 cm

Vendndodhja:
Kamëz, Tiranë

Projekti arkitektonik:



Atria Studio
Nr. Lic. N. 6853/5

Ark. Enola Martopullo
Nr. Lic. A.1119/2


Elma Hoxha
Leila Deliu
Pamela Hajdëraj
Frosiana Monçi
Korrik 2026




Detaje te muraturave te gipsit

M3 - mure gipsi kunder lageshtise 15 cm


01 Dist. nga akset e profileve metalike 100 mm

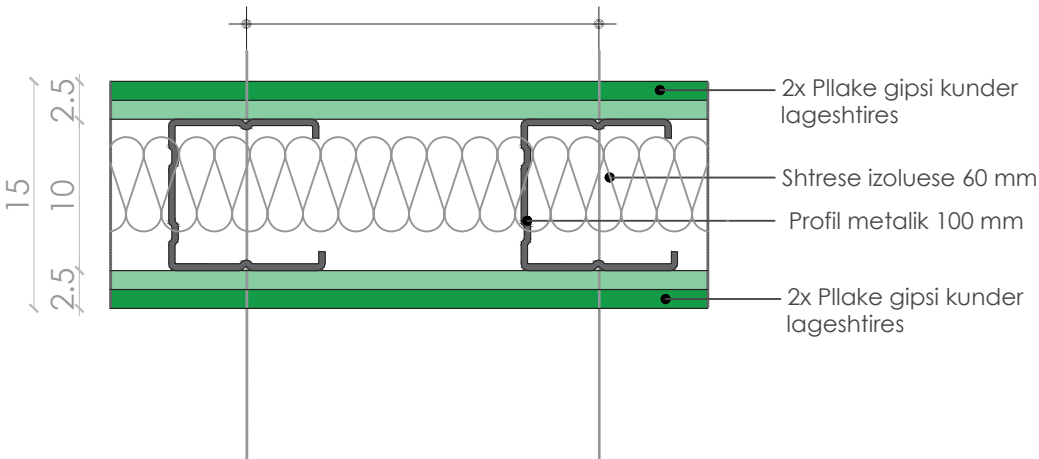


02 Bashkimi ne solete tavani

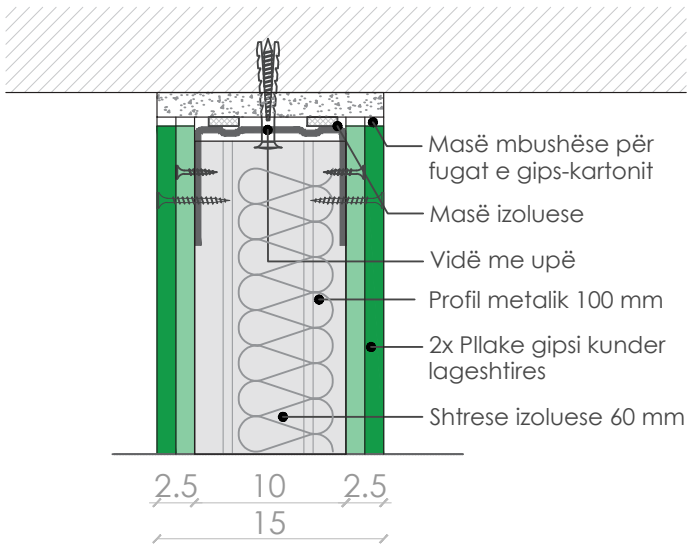

03 Bashkimi ne dyshemene e paperpunuar

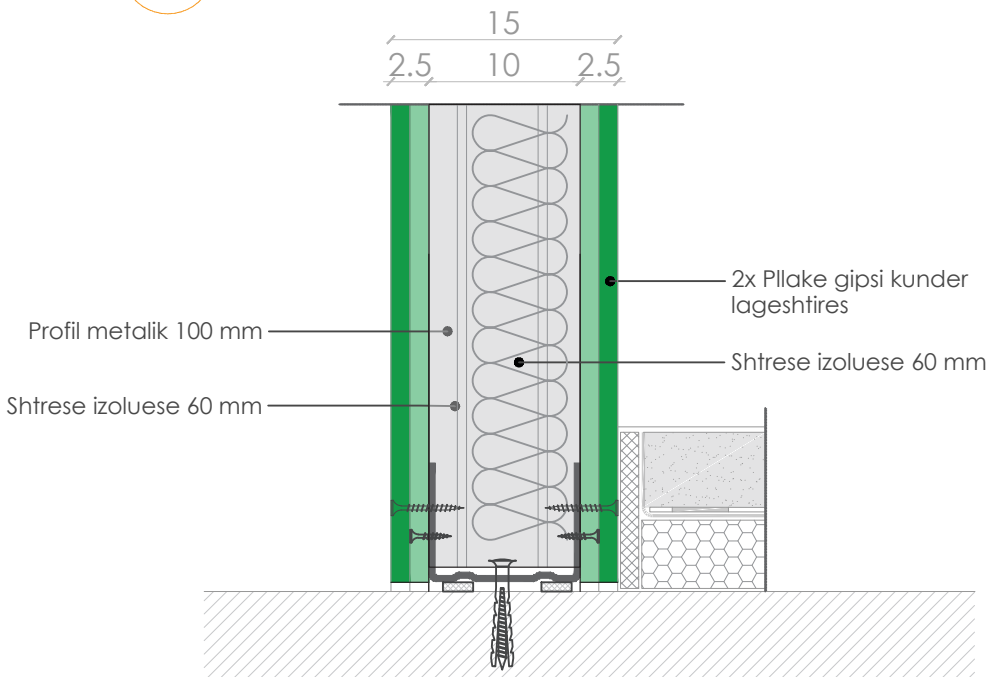

04 Aksonometri e shtresave te murit

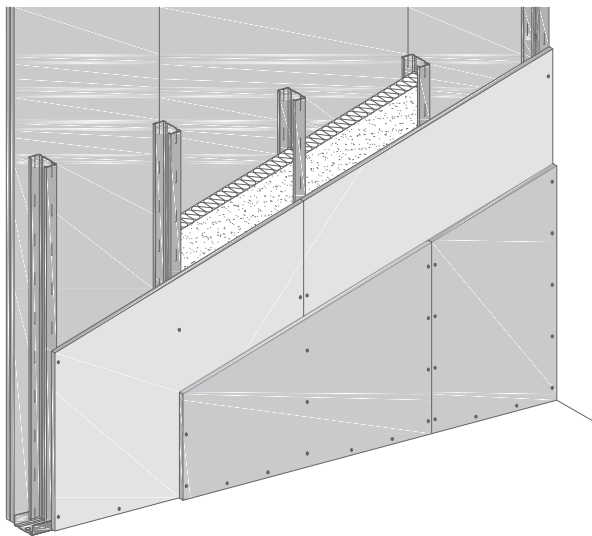

Legjende:

- M0 - mure betoni 15 cm për arkivën
- M1 - mure gipsi kunder lageshtise 25 cm
- M2 - mure gipsi kunder lageshtisë 20 cm
- M3 - mure gipsi kunder lageshtisë 15 cm
- M4 - mure gipsi normal 15 cm
- M5 - mure gipsi 10 cm
- M6 - mure gipsi per ulëset në klasa
- M7 - mure gipsi per kolonat e shkarkimit 7 cm
- M8 - mure gipsi per lavaman 13 cm

Autoriteti kontraktor:



Emertimi:

Detaji i murit 15 cm

Vendndodhja:
Kamëz, Tiranë

Projekti arkitektonik:



Atria Studio
Nr. Lic. N. 6853/5

Ark. Enola Martopullo
Nr. Lic. A.1119/2

Elma Hoxha
Leila Deliu
Pamela Hajdëraj
Frosiana Monçi
Korrik 2026


Shenim: Para fillimit te punimeve, te behen matjet ne vend. Per cdo mosperputhje, te behet pershtatja sipas dimensioneve faktike.




Detaje te muraturave te gipsit

M4 - mure gipsi normal 15 cm


01 Dist. nga akset e profileve metalike 100 mm

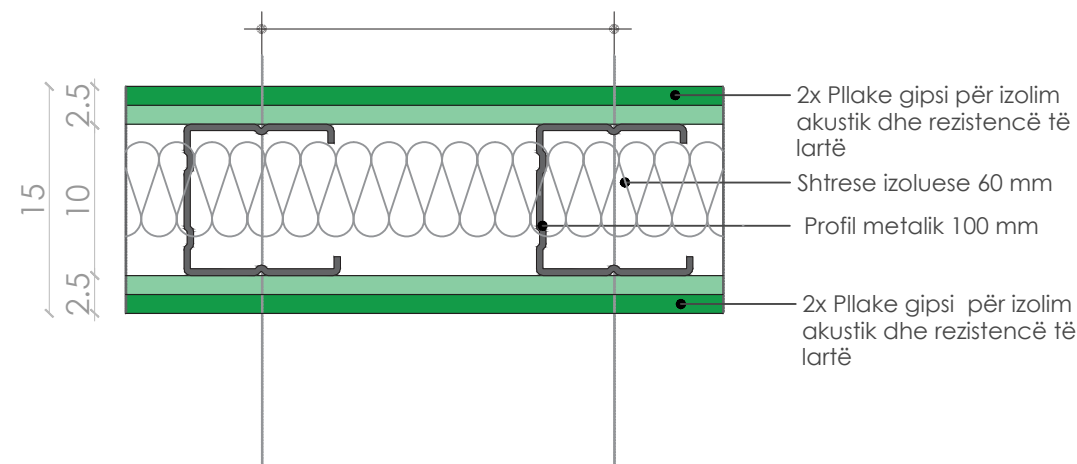


02 Bashkimi ne solete tavani

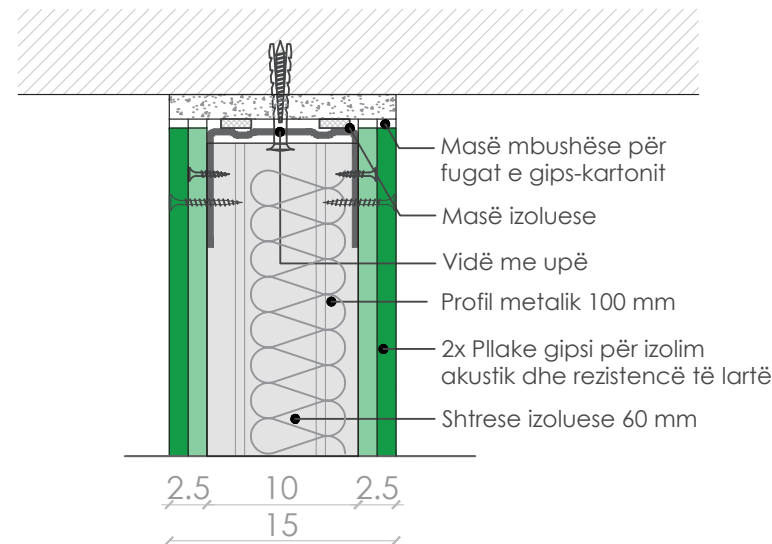

03 Bashkimi ne dyshemene e paperpunuar

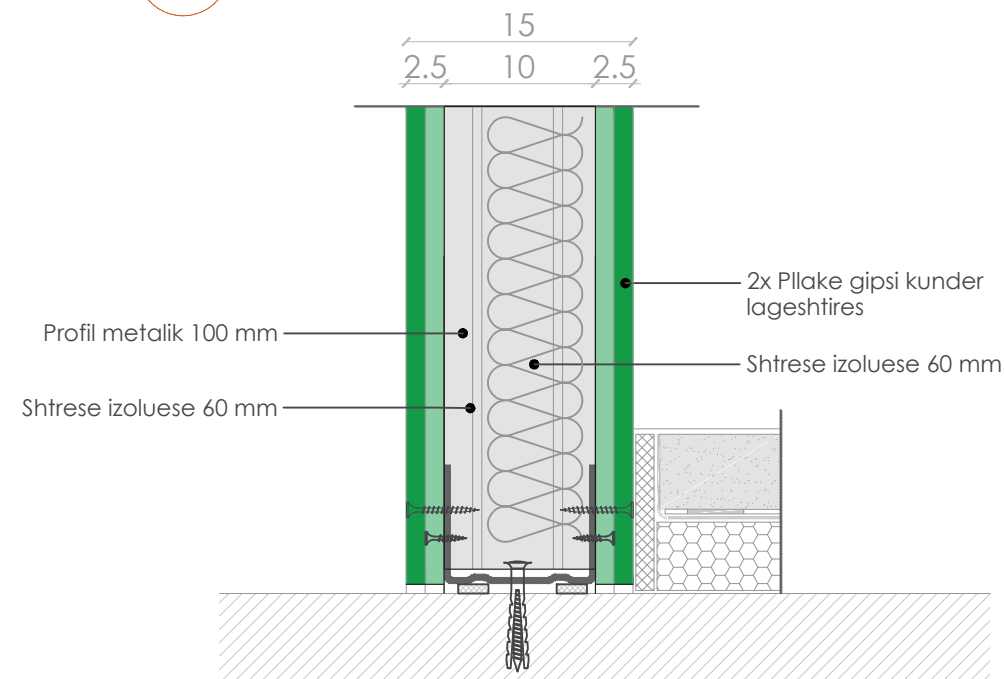

04 Aksonometri e shtresave te murit

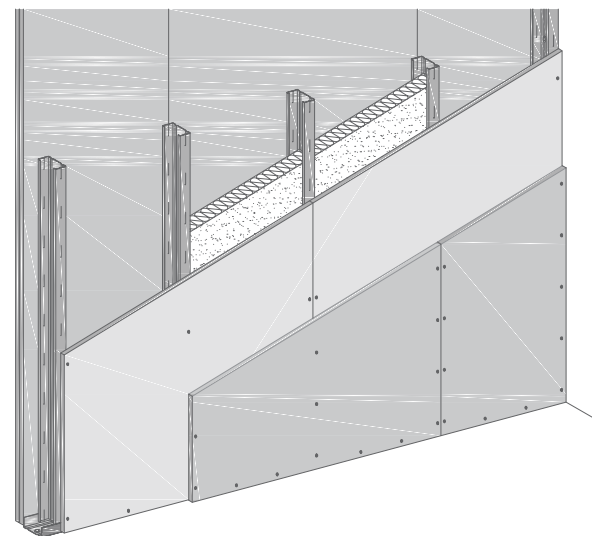

Legjende:

- M0 - mure betoni 15 cm për arkivën
- M1 - mure gipsi kunder lageshtise 25 cm
- M2 - mure gipsi kunder lageshtisë 20 cm
- M3 - mure gipsi kunder lageshtisë 15 cm
- M4 - mure gipsi normal 15 cm
- M5 - mure gipsi 10 cm
- M6 - mure gipsi per ulëset në klasa
- M7 - mure gipsi per kolonat e shkarkimit 7 cm
- M8 - mure gipsi per lavaman 13 cm

Autoriteti kontraktor:



Emertimi:

Detaji i murit 15 cm

Vendndodhja:
Kamëz, Tiranë

Projekti arkitektonik:



Atria Studio
Nr. Lic. N. 6853/5

Ark. Enola Martopullo
Nr. Lic. A.1119/2


Elma Hoxha
Leila Deliu
Pamela Hajdëraj
Frosiana Monçi
Korrik 2026




Detaje te muraturave te gipsit

M5 - mure gipsi normal 10 cm


01 Dist. nga akset e profileve metalike 50 mm

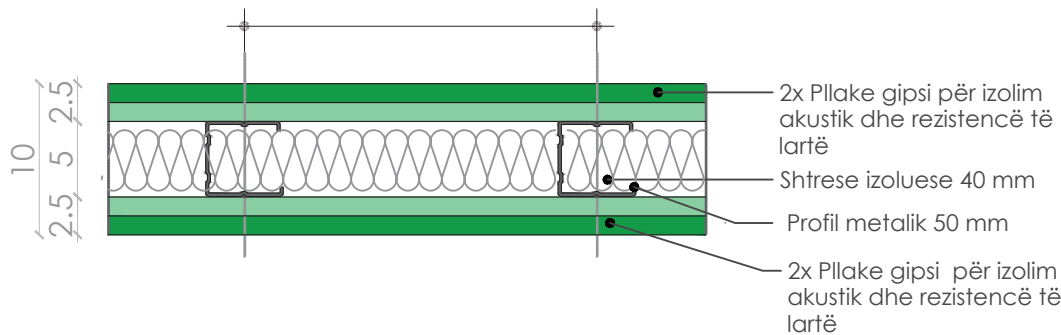


02 Bashkimi ne solete tavani

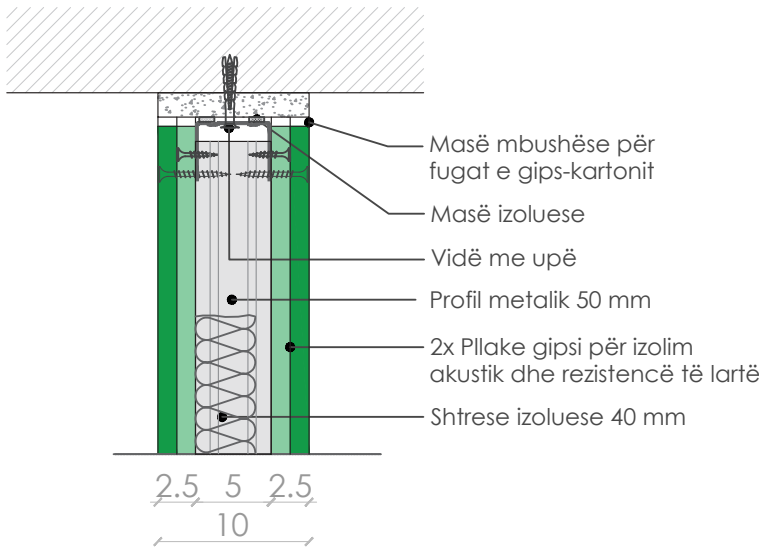

03 Bashkimi ne dyshemene e paperpunuar

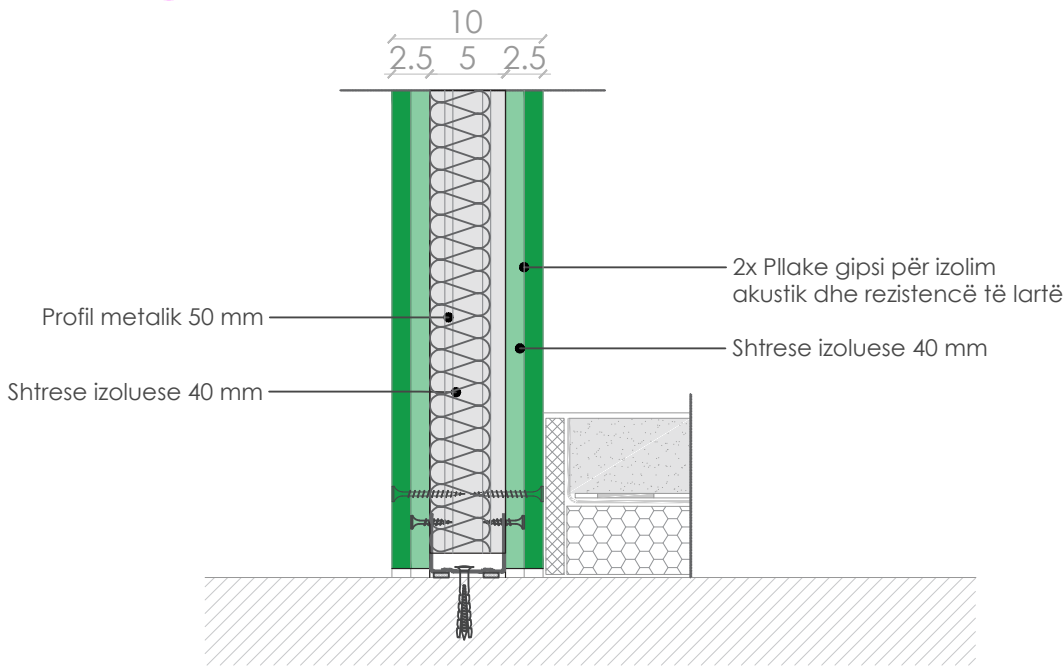

04 Aksonometri e shtresave te murit

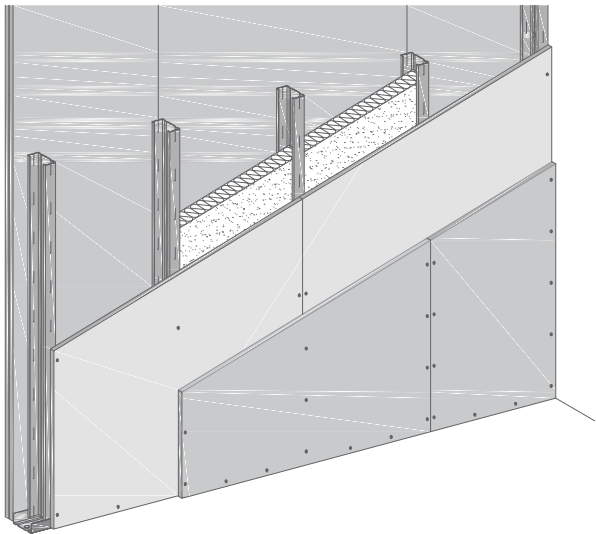

- Legjende:**
- M0 - mure betoni 15 cm për arkivën
 - M1 - mure gipsi kunder lageshtise 25 cm
 - M2 - mure gipsi kunder lageshtisë 20 cm
 - M3 - mure gipsi kunder lageshtisë 15 cm
 - M4 - mure gipsi normal 15 cm
 - M5 - mure gipsi 10 cm
 - M6 - mure gipsi per ulëset në klasa
 - M7 - mure gipsi per kolonat e shkarkimit 7 cm
 - M8 - mure gipsi per lavaman 13 cm

Shenim: Para fillimit te punimeve, te behen matjet ne vend. Per cdo mosperputhje, te behet pershtatja sipas dimensioneve faktike.

Autoriteti kontraktor:



Emertimi:

Detaji i murit 10 cm

Vendndodhja:
Kamëz, Tiranë



Projekti arkitektonik:




Atria Studio
Nr. Lic. N. 6853/5

Ark. Enola Martopullo
Nr. Lic. A.1119/2

Elma Hoxha
Leila Deliu
Pamela Hajdëraj
Frosiana Monçi
Korrik 2026

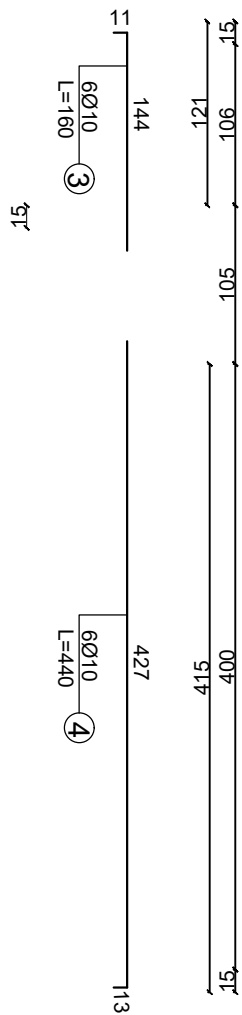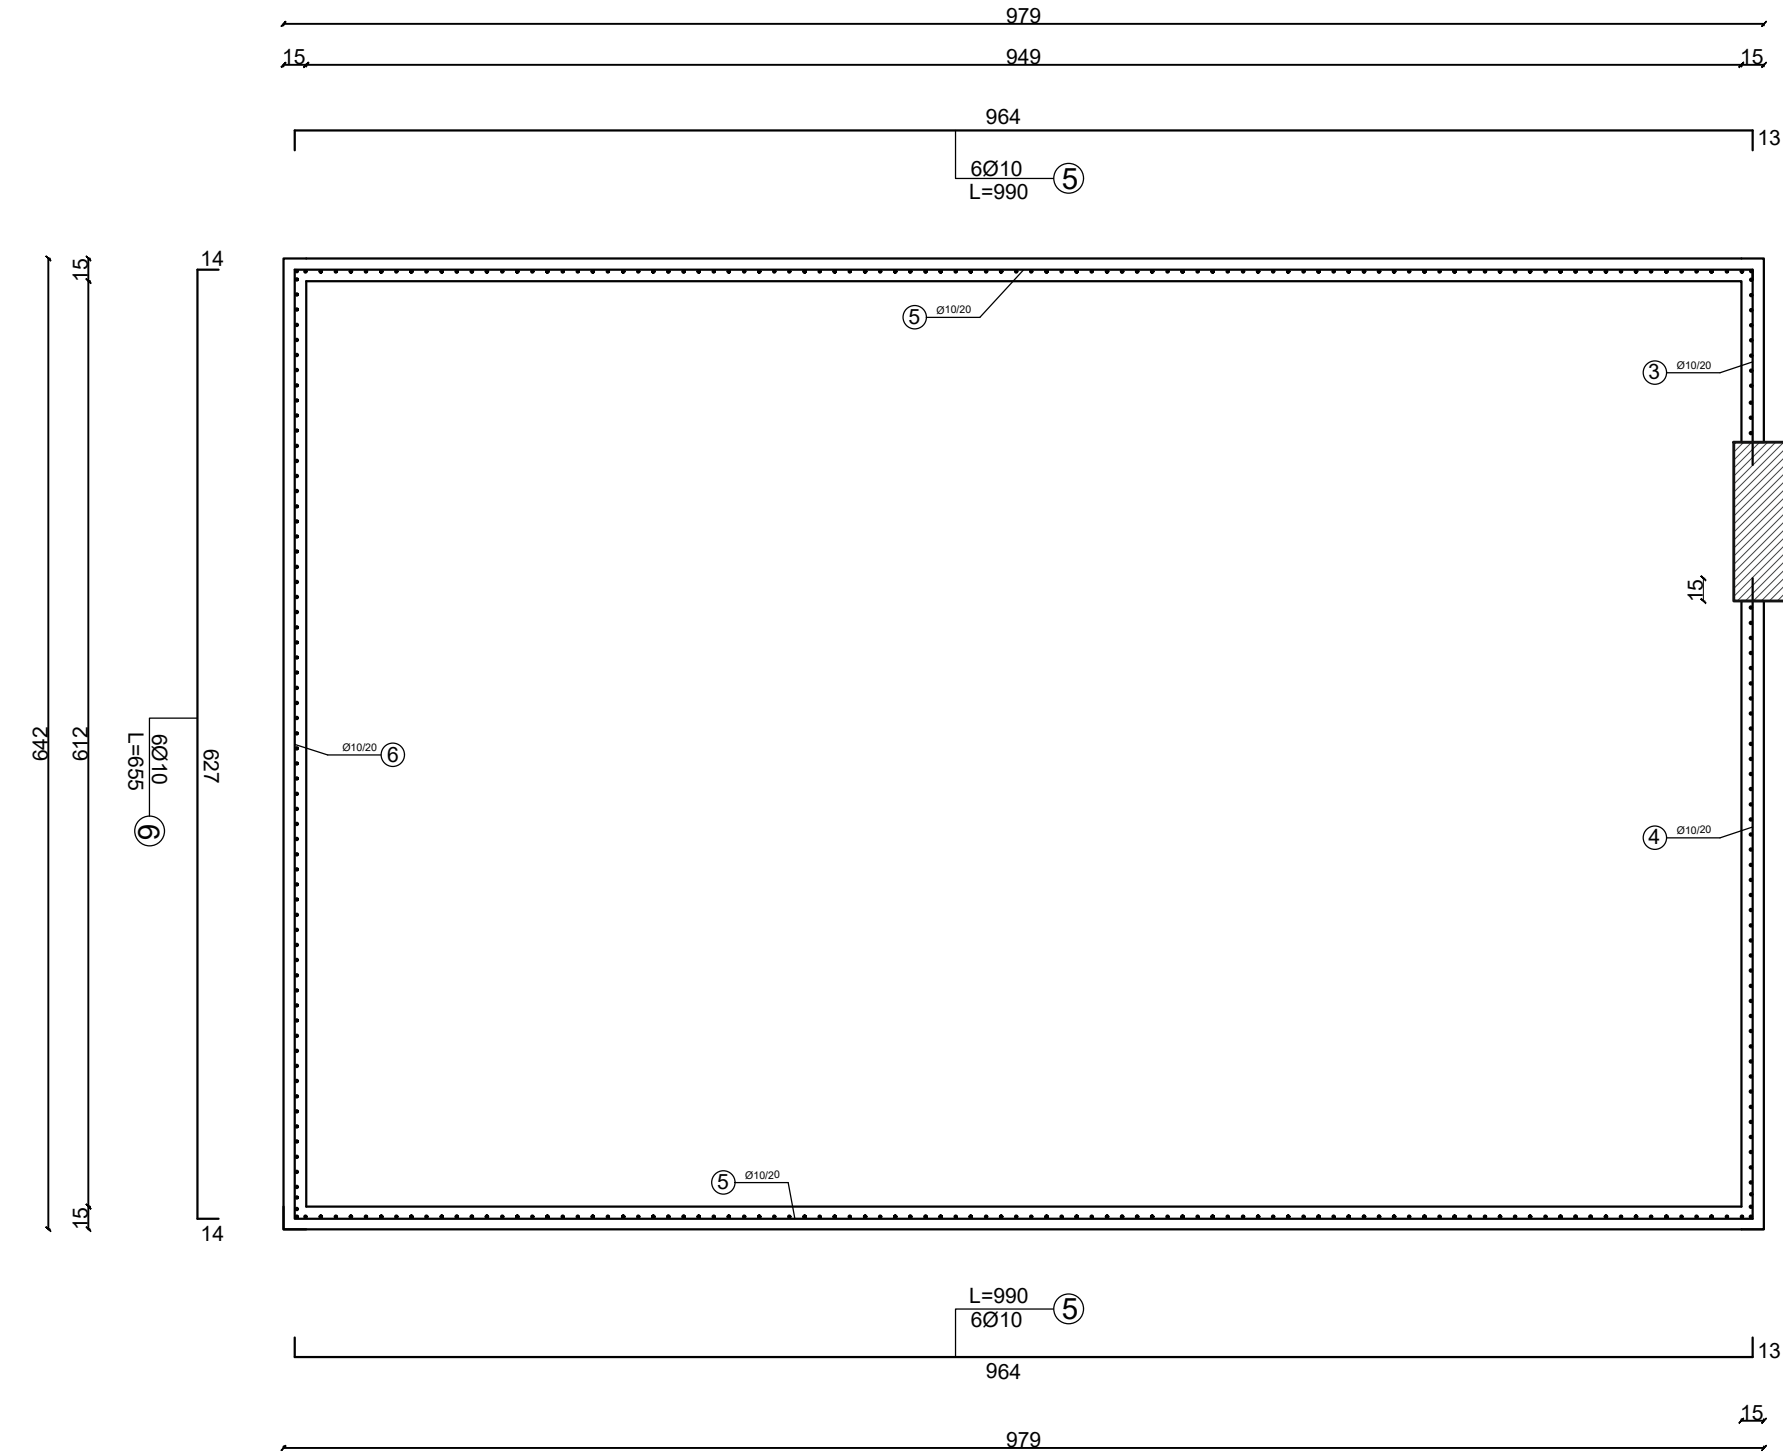


PRERJE MURI B/A
SHKALLA 1:50

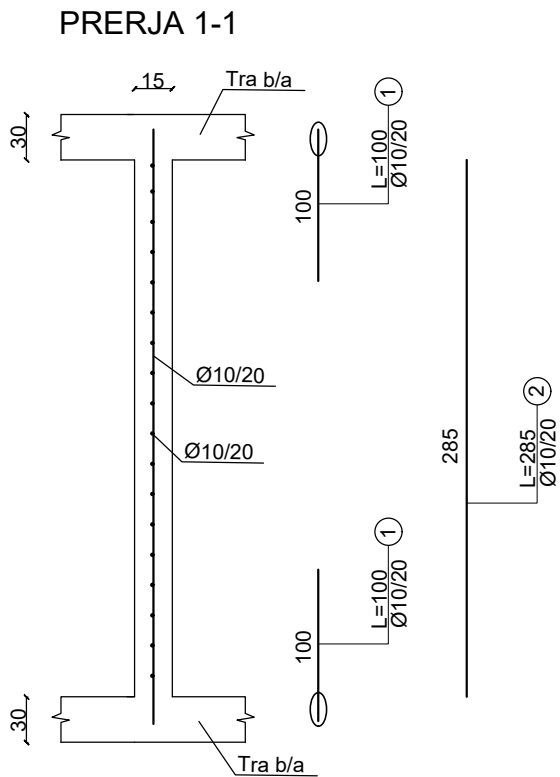

SHENIME TEKNIKE


- HEKURI TE JETE I VIASKUAR ME KLASË S500.
- XHUNTIMET TE JENE JO ME PAK SE 40Ø.
- SHTRESA MBROJTESE PER HEKURIN E MURIT ESHTË 3.0cm.
- BETONI C20/25
- MURI B/A 15cm.
- FITILAT TE INKASTROHEN NE TRARET EKZISTUES MINIMUMI 15cm.
TE PERDORET NGJITES EPOKSID SI "Sika Anchor Fix 3030" OSE EKUVALENT I TIJ.
- TE MOS HARROHET HAPJA E DERES TEK MURI B/A.
- PER CDO MOSPERPUTHJE MES PROJEKTIT EDHE FAKTIT TE NJOFTOHEK KONSTRUKTORI.

PRERJA 1 - 1
SH. 1:50

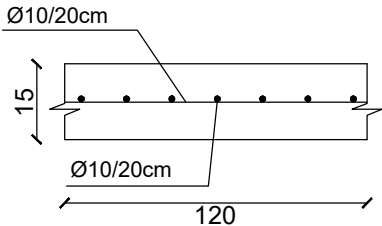

DETAJI I ARMIMIT
TE MURIT B/A
SH. 1:50

DETAJI I XHUNTIMIT
TE MURIT B/A
SH. 1:50

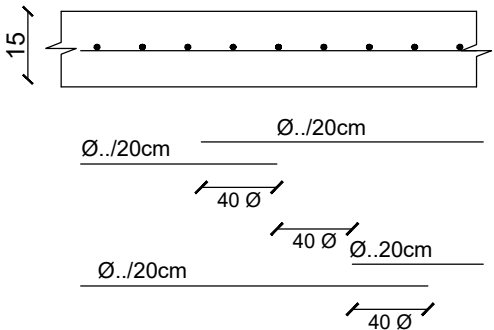

Autoriteti kontraktor:



Emertimi:

Plani i propozuar -
Kati 2

Vendndodhja:
Kamëz, Tiranë

Projekti arkitektonik:



Atria Studio
Nr. Lic. N. 6853/5

Ark. Enola Martopullo
Nr. Lic. A.1119/2

Elma Hoxha
Leila Deliu
Pamela Hajdëraj
Frosiana Monçi
Qershor 2026