


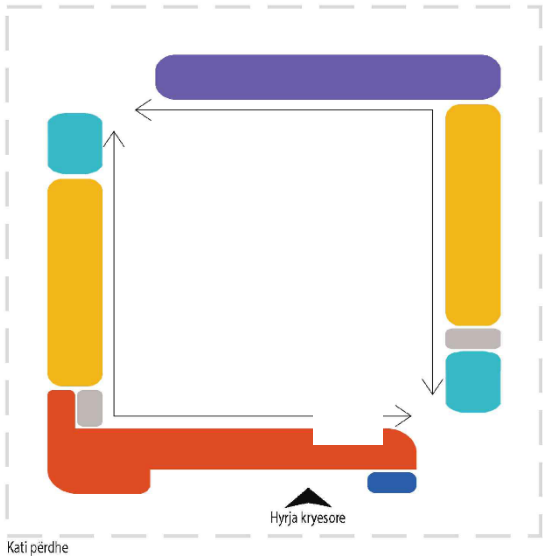

**Kati 0**



|                                   |                     |                                                                 |                                                           |                       |
|-----------------------------------|---------------------|-----------------------------------------------------------------|-----------------------------------------------------------|-----------------------|
|                                   |                     |                                                                 |                                                           |                       |
| Siperfaqja e ekzaminimit dixhital | Dhomë per monitorim | Hapesirë për hollin 200 persona<br>Kerkon hapësire per nje holl | Dhoma e Shumfishimit te provimeve dhe dhoma e magazinimit | Nyje higjeno-sanitare |

Autoriteti kontraktor:



Programi funksional

Vendndodhja:  
Kamëz, Tiranë

Projekti arkitektonik:



Ark. Enola Martopullo  
Nr. Lic. A.1119/2


Elma Hoxha  
Leila Deliu  
Pamela Hajdëraj  
Frosiana Monçi  
Prill 2026





# Plani i mobiluar i katit 0

Sh1:200

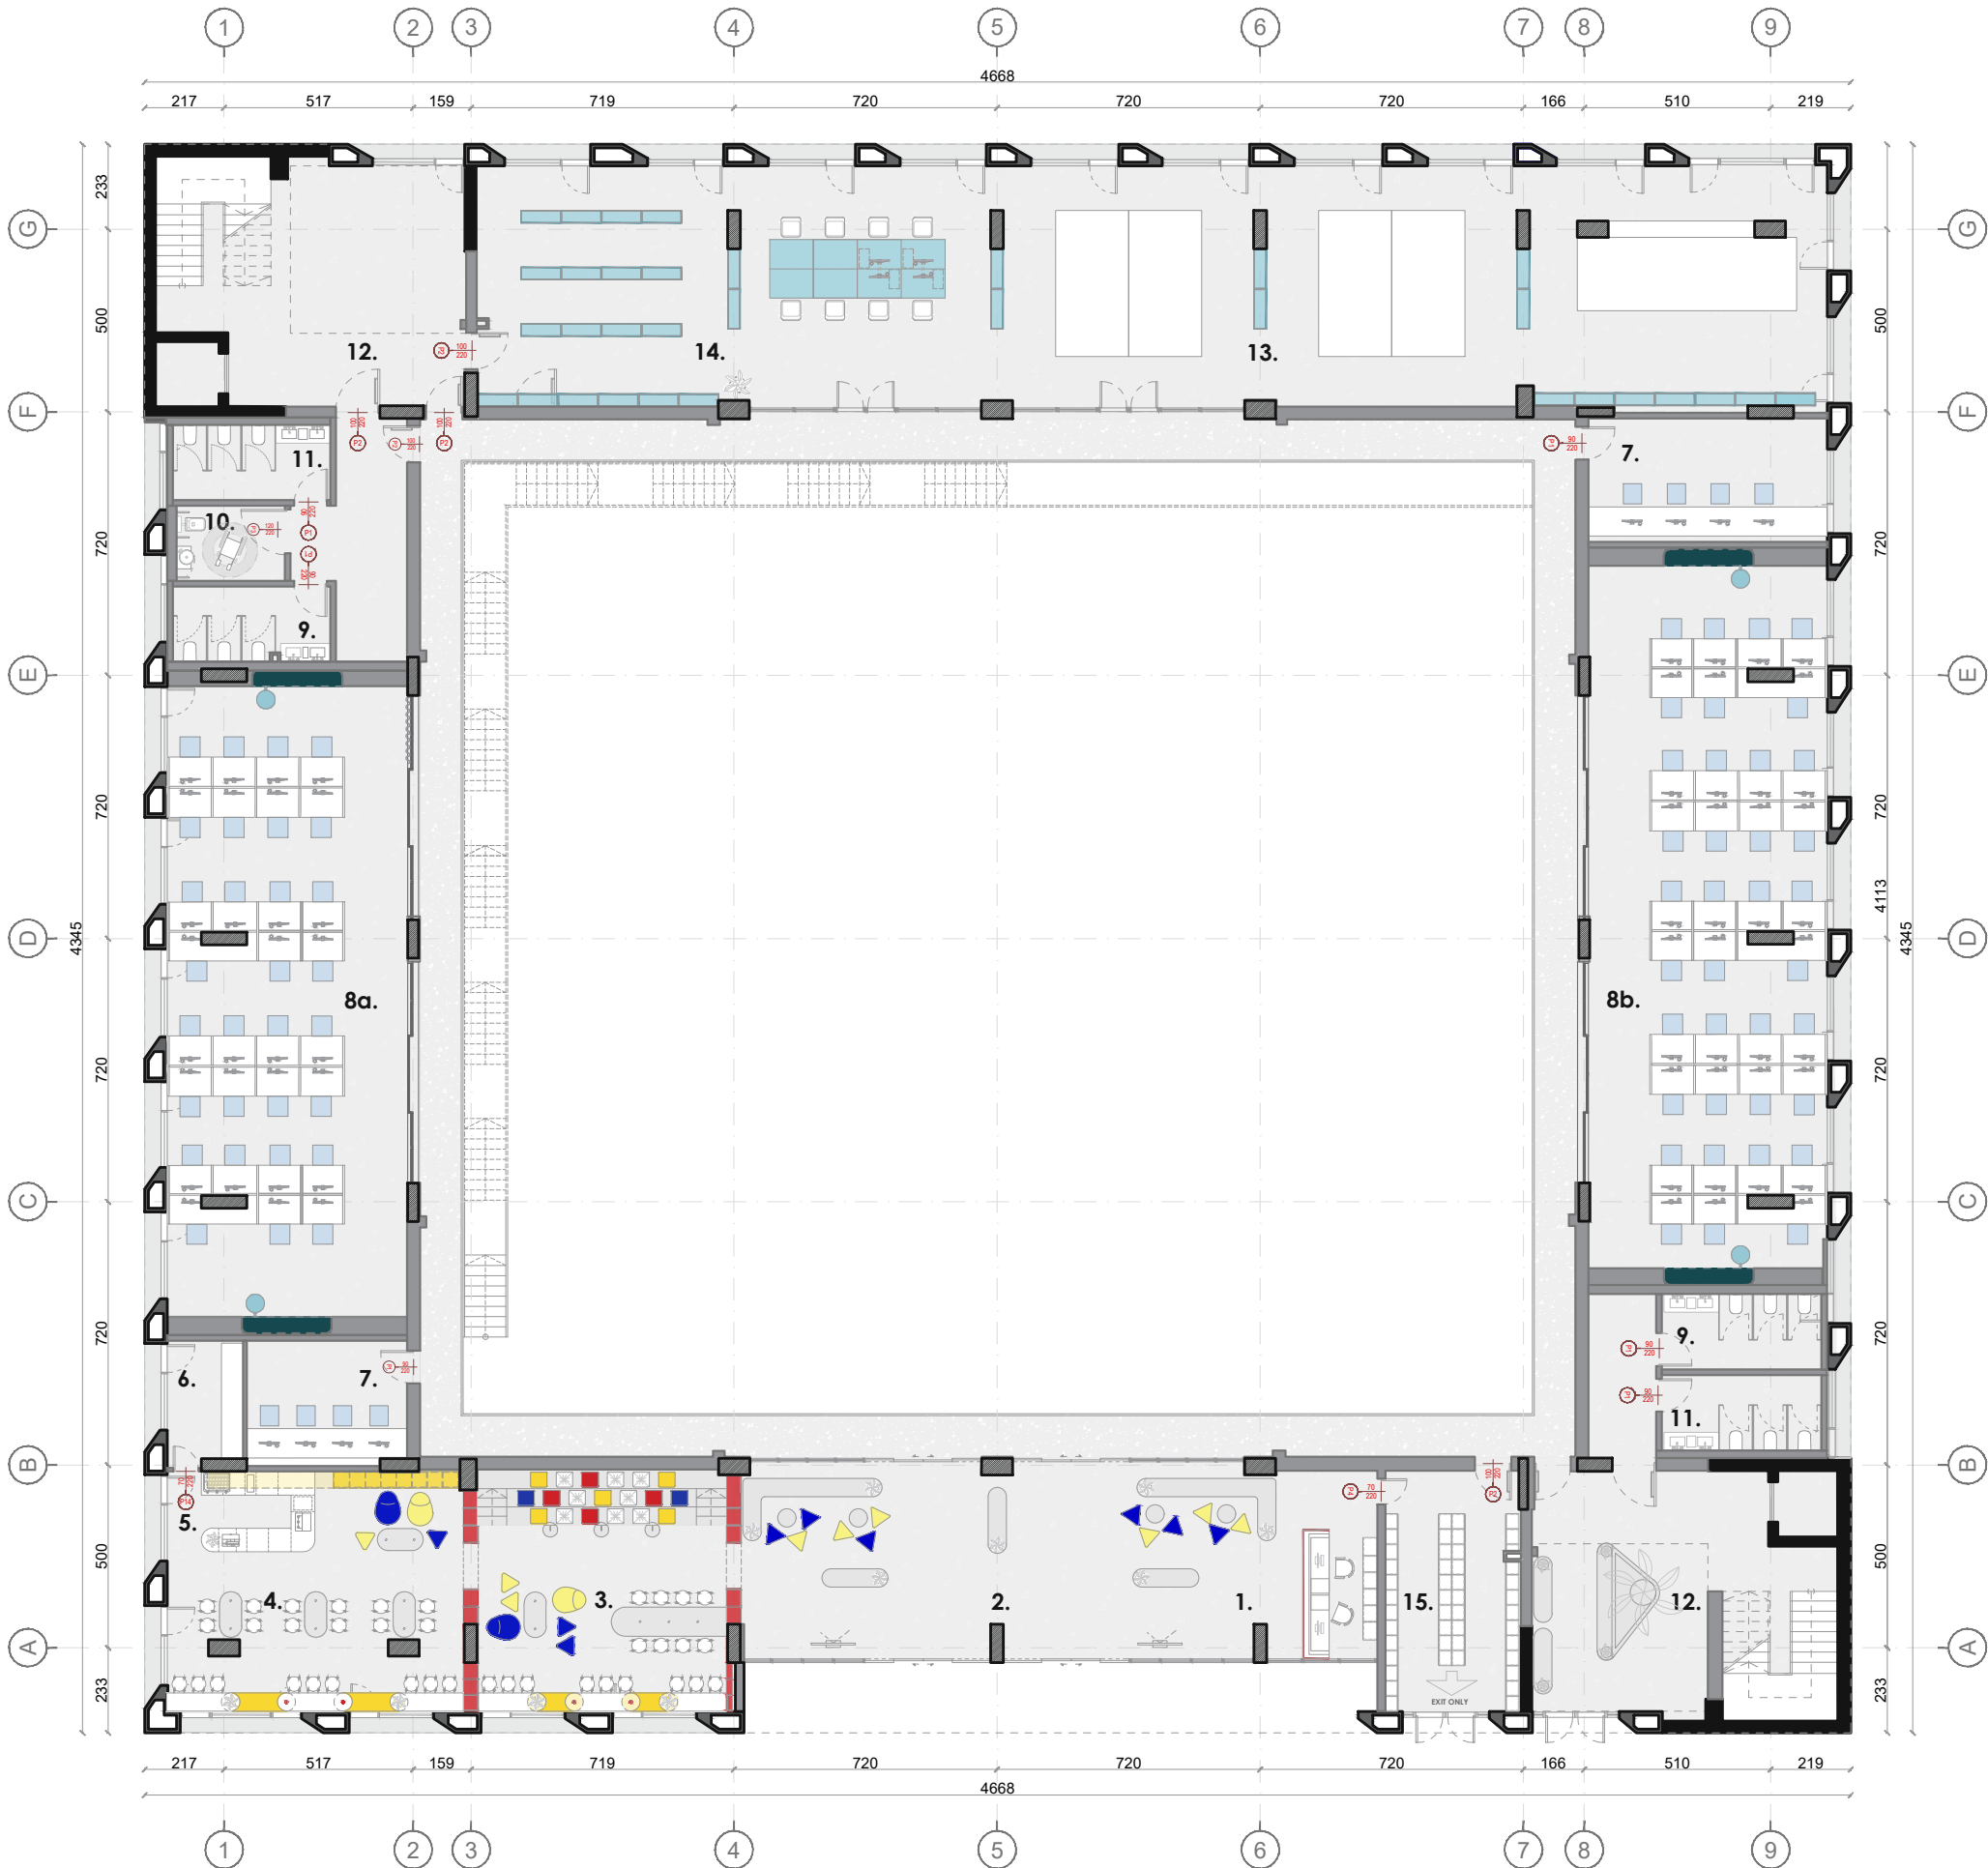

## Legjendë

- 1.Recepsion
- 2.Hapësirë pritjeje
- 3.Hapësirë për lexim
- 4.Kafe
- 5.Bar
- 6.Depo në shërbim të barit
- 7.Monitorim
- 8.Klasa testimi dixhitale
  - a.Klasë për 30 persona
  - b.Klasë për 37 persona
  - c.Klasë për 51 persona
  - d.Klasë për 53 persona
  - e.Klasë për 38 persona
- 9.Tualet për femra
- 10.Tualet për njerëzit me aftësi të kufizuara
- 11.Tualet për meshkuj
- 12.Grupi shkallë/ashensor
- 13.Hapësirë për shumëfishimin e provimeve
- 14.Magazinimi i provimeve
- 15.Dollapë me çelës

Shenim: Para fillimit te punimeve, te behen matjet ne vend. Per cdo mosperputhje, te behet pershtatja sipas dimensioneve faktike.

Autoriteti kontraktor:



Emertimi:

Plani i Katit 0

Vendndodhja:

Kamëz, Tiranë

Projekti arkitektonik:




Atria Studio

Nr. Lic. N. 6853/5

Ark. Enola Martopullo  
Nr. Lic. A.1119/2

Elma Hoxha  
Leila Deliu  
Pamela Hajdëraj  
Frosiana Monçi  
Korrik 2026

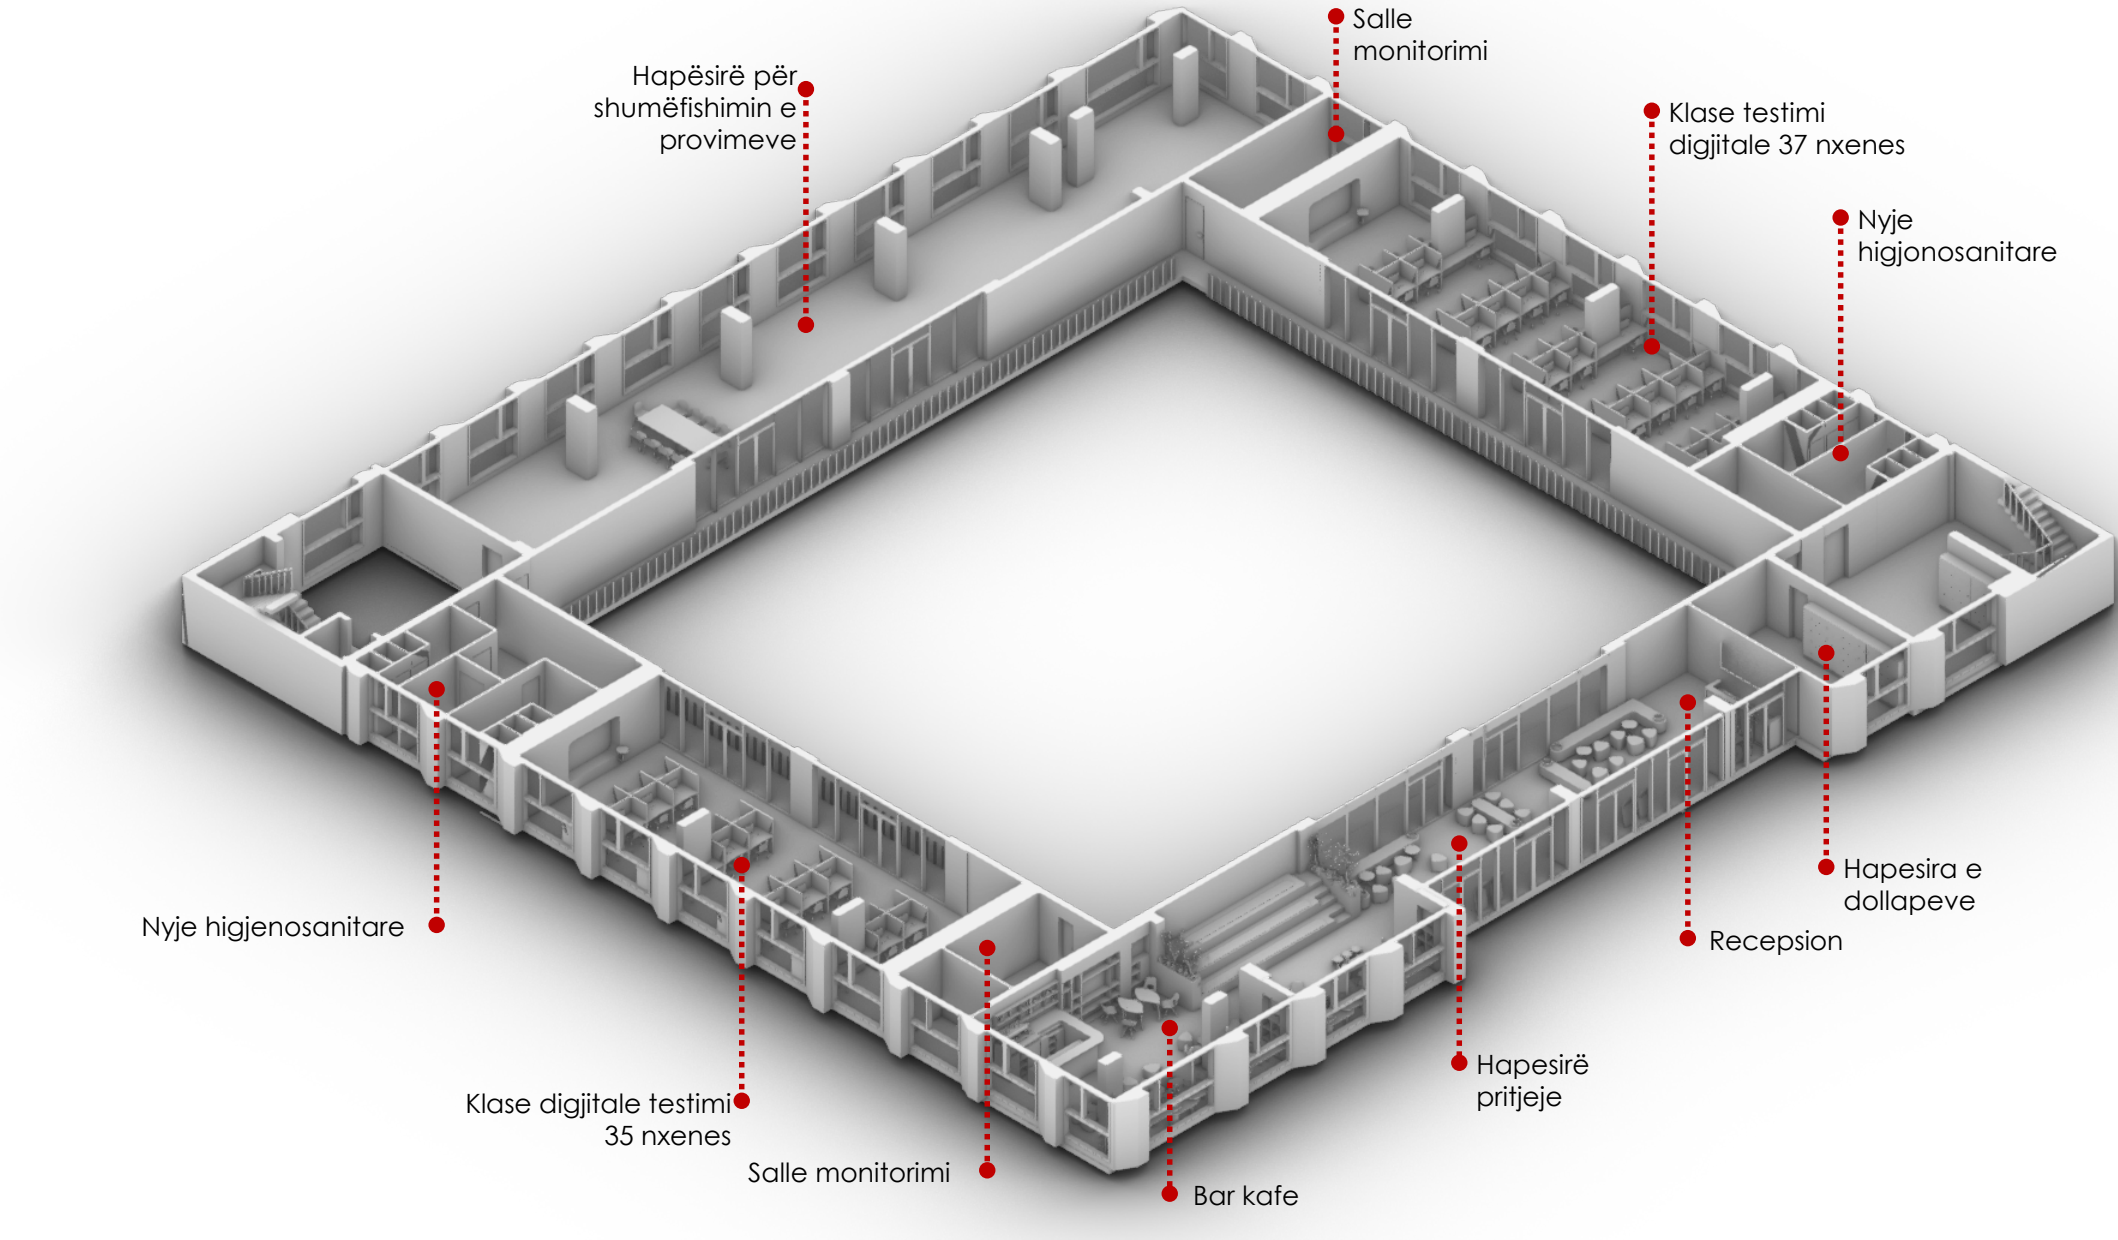

Autoriteti kontraktor:



Emertimi:

Aksonometri-  
Kati 0

Vendndodhja:  
Kamëz, Tiranë

Projekti arkitektonik:



Atria Studio  
Nr. Lic. N. 6853/5

Ark. Enola Martopullo  
Nr. Lic. A.1119/2

Elma Hoxha  
Leila Deliu  
Pamela Hajdëraj  
Frosiana Monçi  
Prill 2026


Shënim: Para fillimit të punimeve, të bëhen matjet në vend. Për çdo mospërputhje, të bëhet përshtatja sipas dimensioneve faktike.

**Reception dhe  
hapesire pritje**



# Recepshion dhe hapësirë pritjeje

Sh 1:100

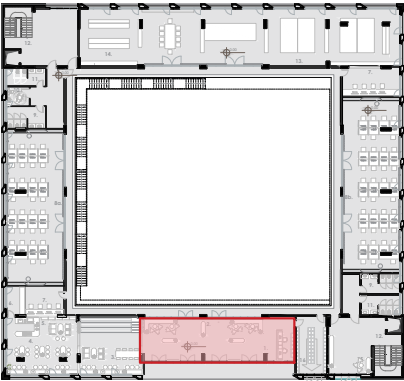


Recepshion dhe hapësirë pritjeje

Legjende:

- Mure që prishen
- Mure që shtohen


PLAN I DIMENSIONUAR

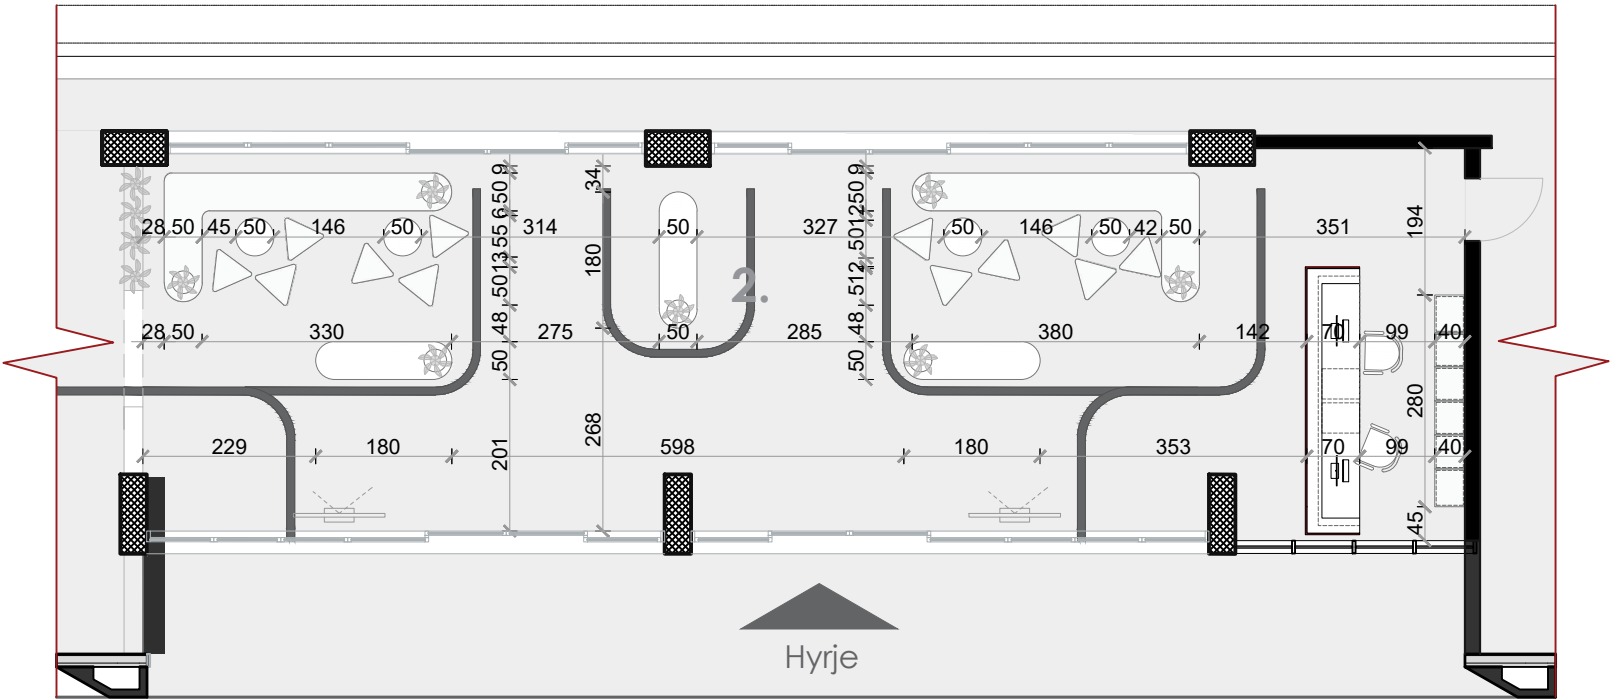

PLAN I GJËNDJES EKZISTUESE

Mure që prishen

Mure që shtohen

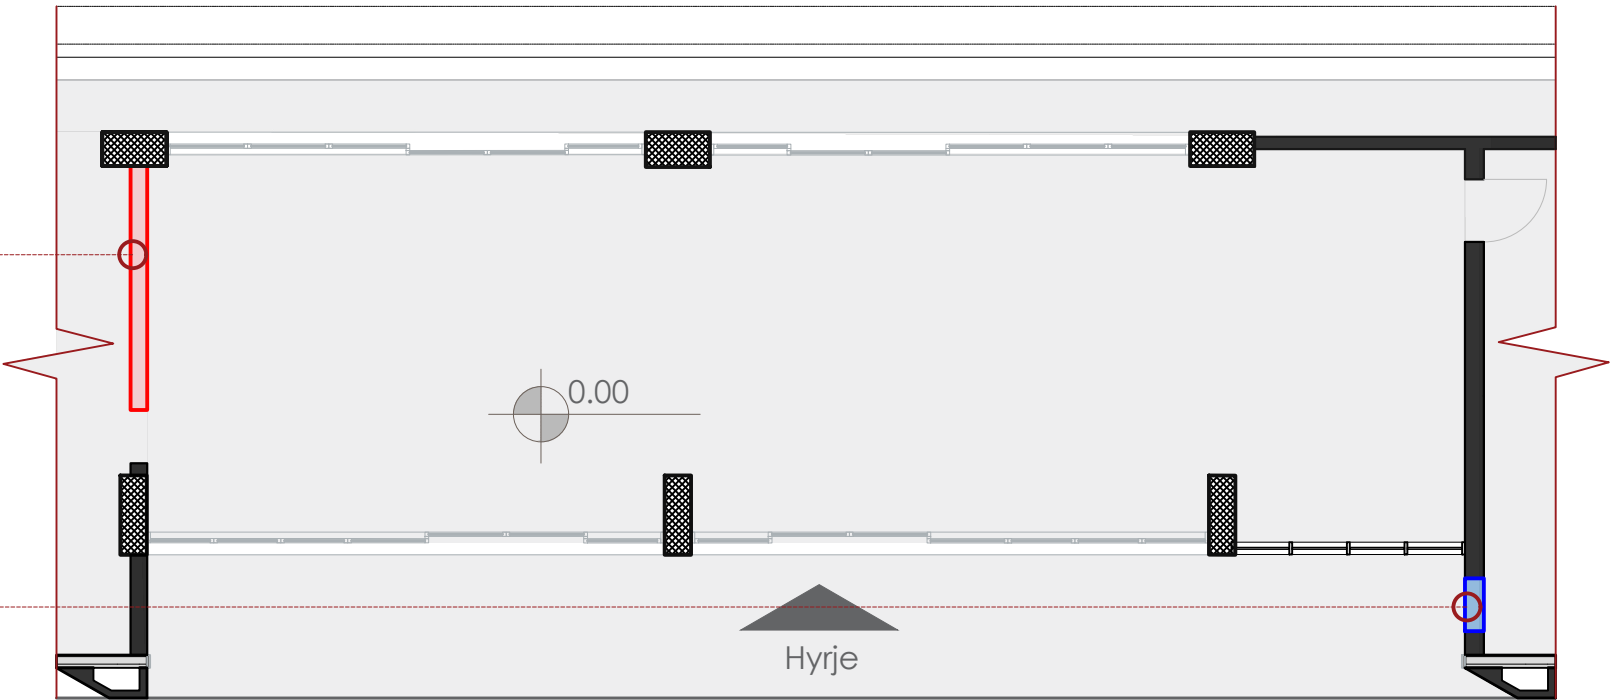

Autoriteti kontraktor:

Emertimi:  
Recepshion dhe hapësirë pritjeje

Vendndodhja:  
Kamëz, Tiranë

Projekti arkitektonik:

  
Atria Studio  
Nr. Lic. N. 6853/5

Ark. Enola Martopullo  
Nr. Lic. A.1119/2


Elma Hoxha  
Leila Deliu  
Pamela Hajdëraj  
Frosiana Monçi  
Dhjetor 2025

Shenim: Para fillimit te punimeve, te behen matjet ne vend. Per cdo mosperputhje, te behet pershtatja sipas dimensioneve faktike.



# Recepshion dhe hapësirë pritjeje

Sh 1:75

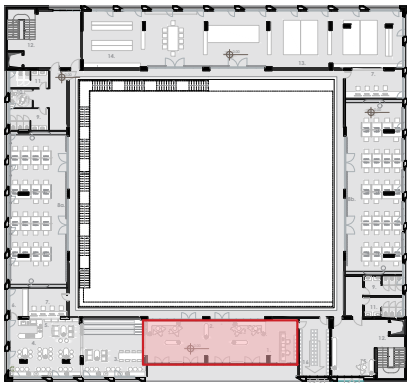


Recepshion dhe hapësirë pritjeje

Legjende:

- Mobilje me porosi
- Mobilje të gatshme

PLANI I MOBILIMIT

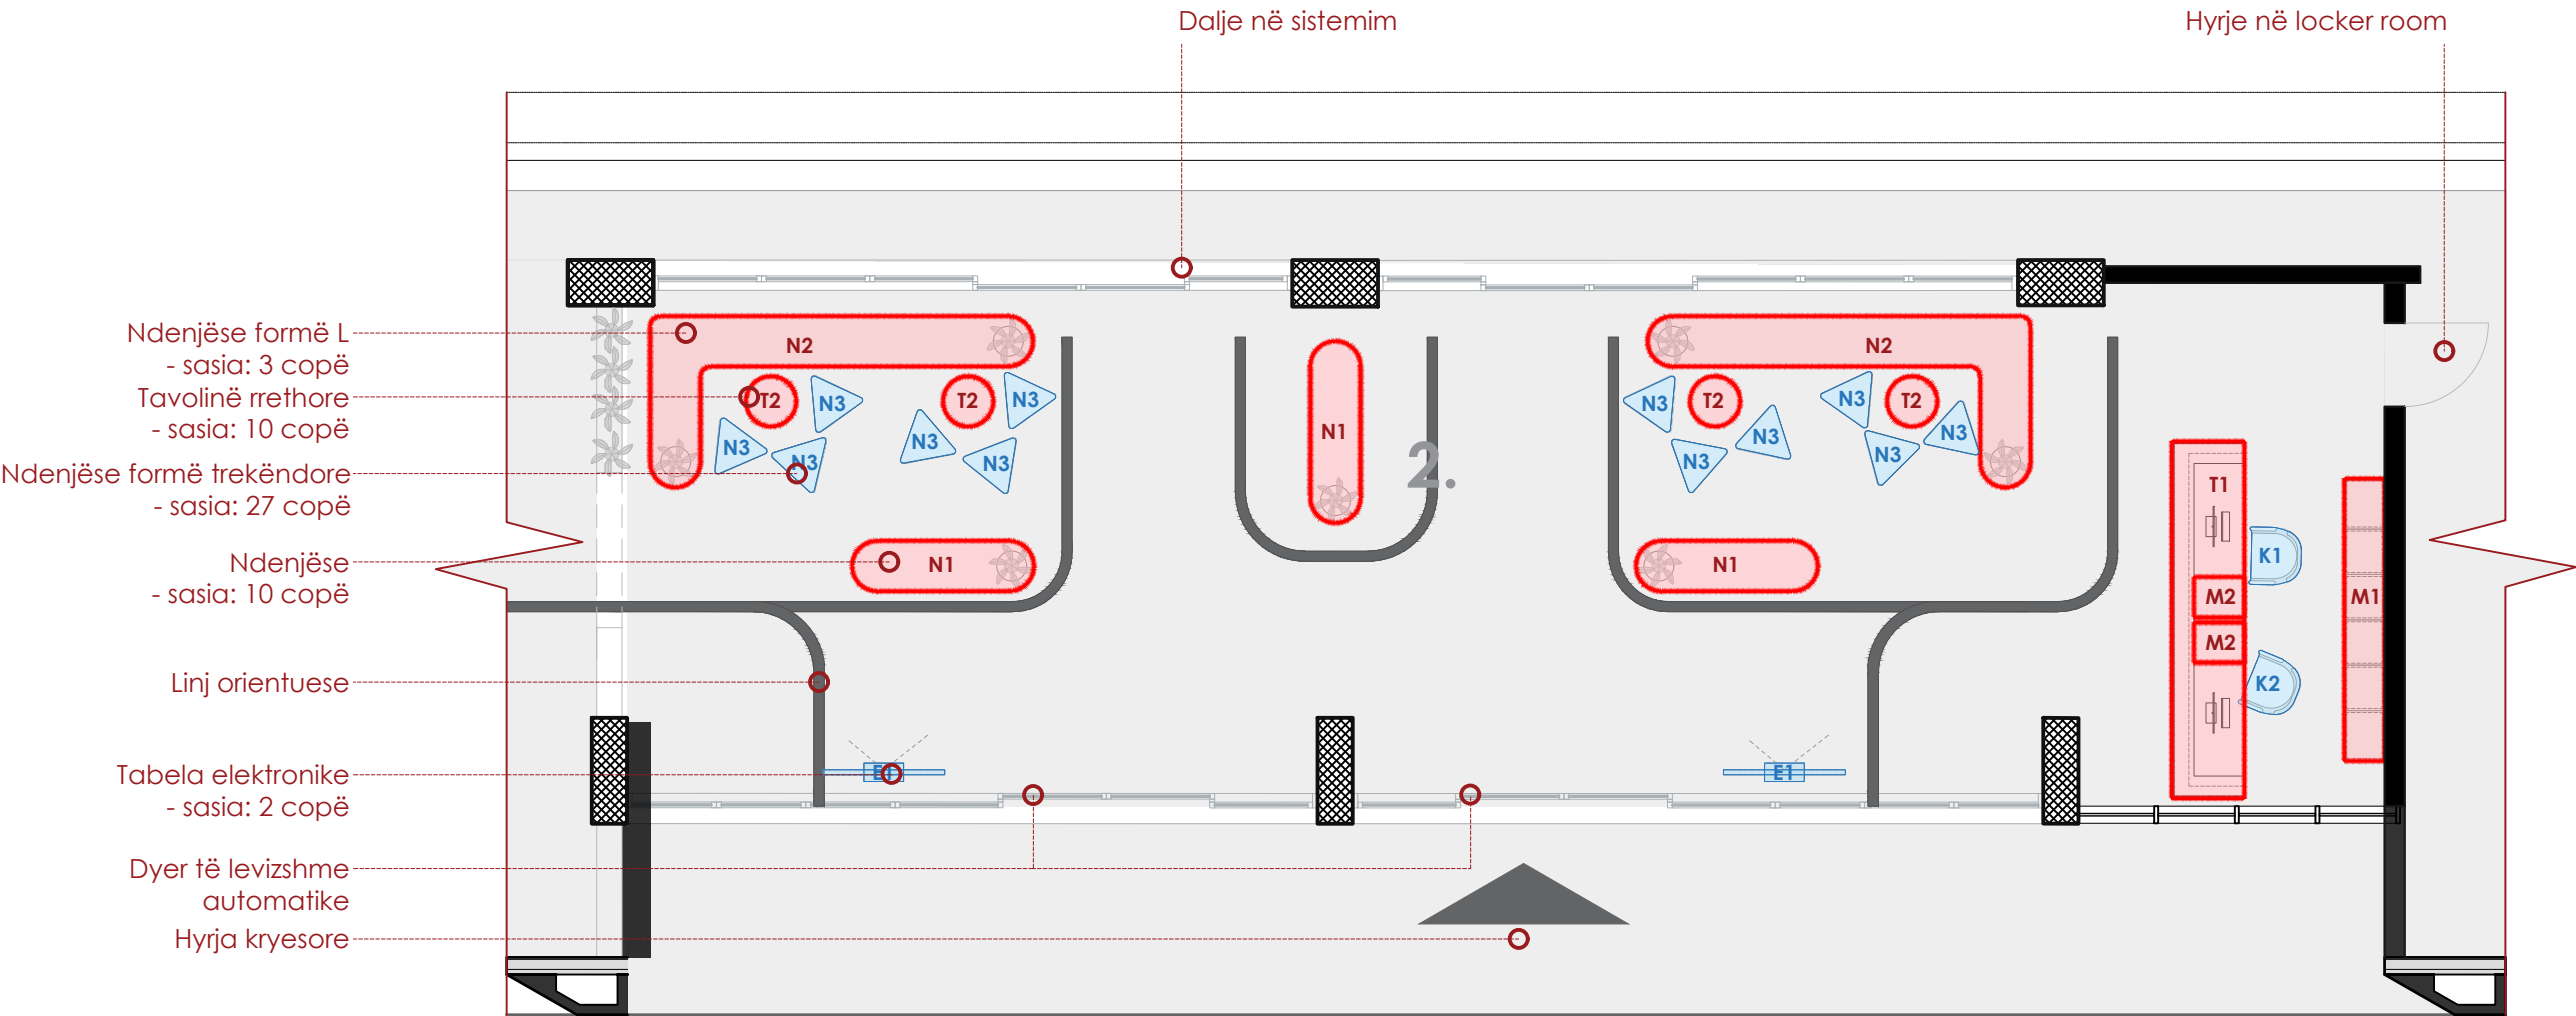

Autoriteti kontraktor:

Emertimi:  
Recepshion dhe hapësirë pritjeje

Vendndodhja:  
Kamëz, Tiranë


Projekti arkitektonik:

**Atria Studio**  
Atria Studio  
Nr. Lic. N. 6853/5  
  
Ark. Enola Martopullo  
Nr. Lic. A.1119/2  
  
Elma Hoxha  
Leila Deliu  
Pamela Hajdëraj  
Frosiana Monçi  
**Dhjetor 2025**


Shenim: Para fillimit te punimeve, te behen matjet ne vend. Per cdo mosperputhje, te behet pershtatja sipas dimensioneve faktike.

# Reception, T1: Tavolinë receptioni

Sh 1:25

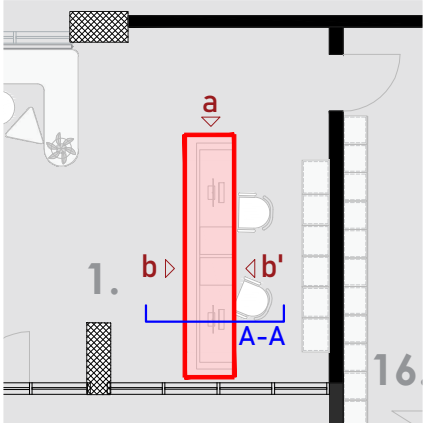


PLAN

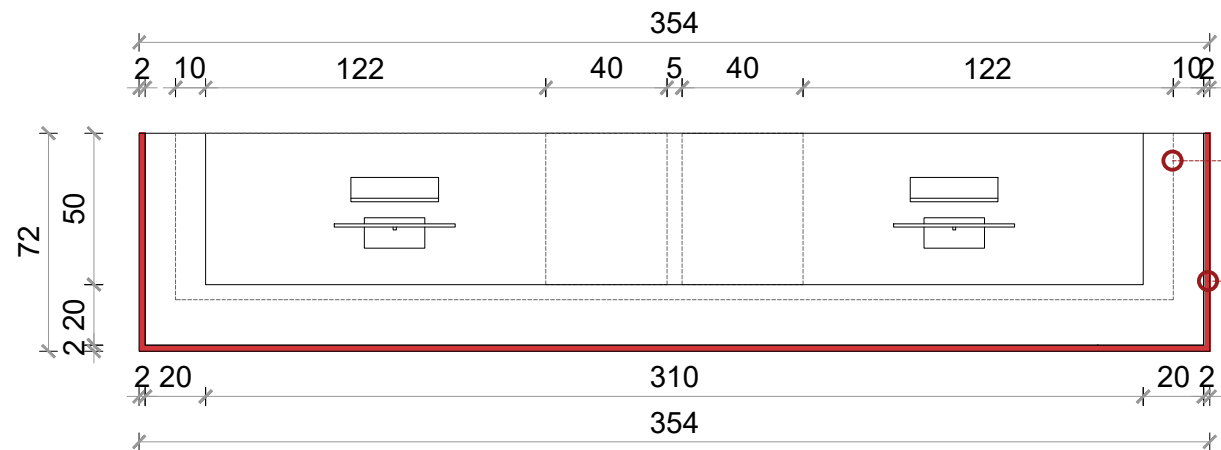

Material MDF,  
Ngjyrë RAL 9003.


Material MDF,  
Ngjyrë RAL 3001.

PAMJE A

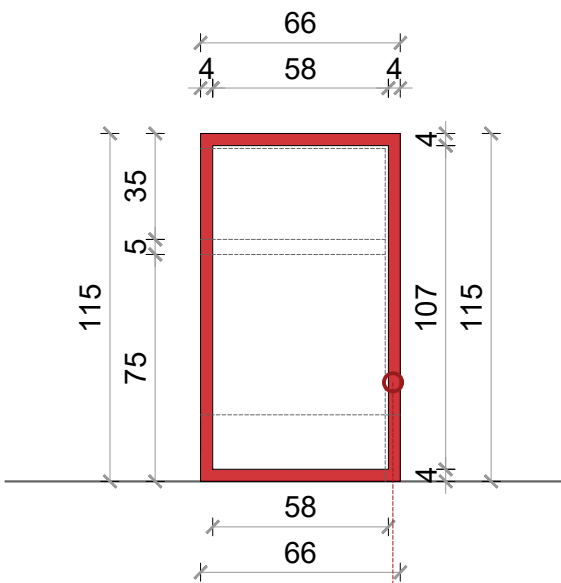


Material MDF,  
Ngjyrë RAL 3001.


PAMJE B

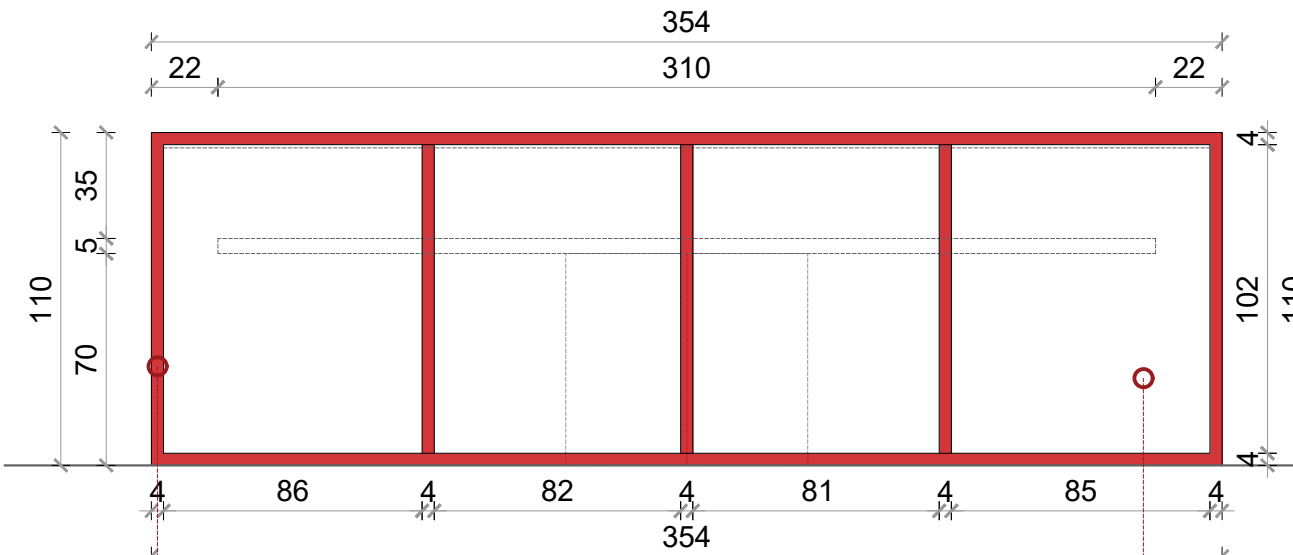

PAMJE B'

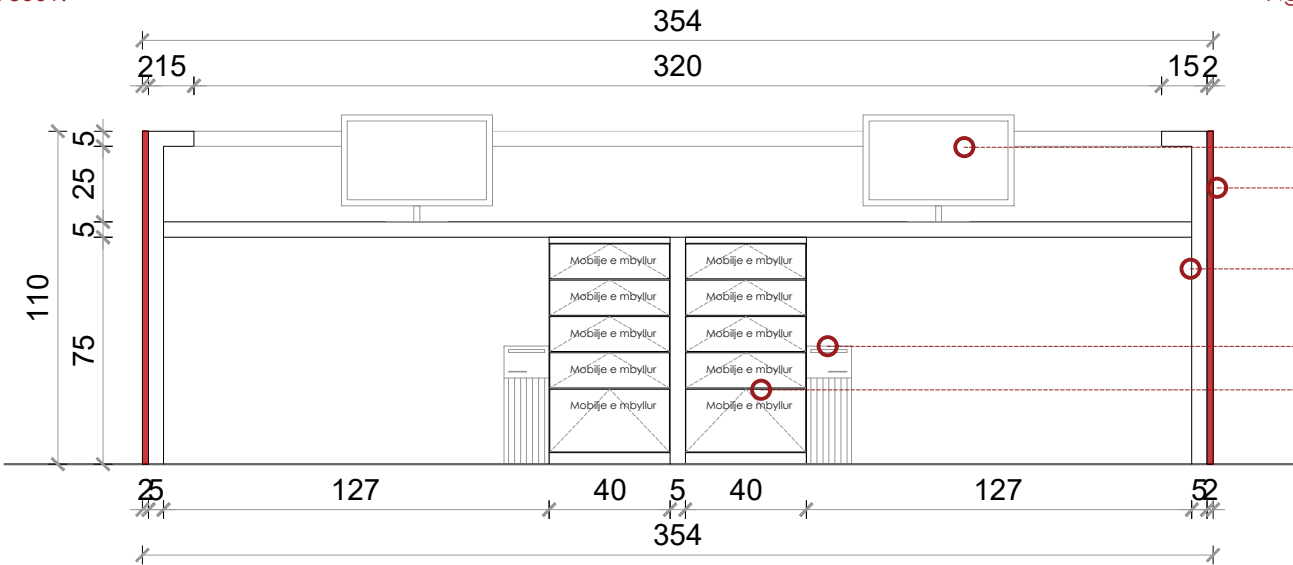

PRERJE A-A

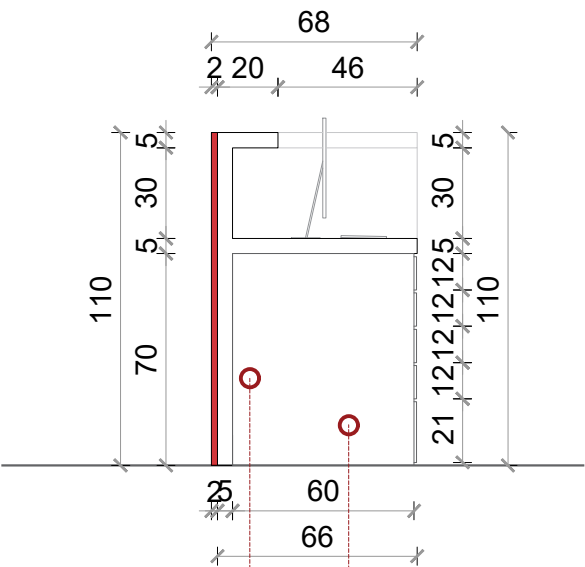

Material MDF,  
Ngjyrë RAL 9003.

Sirtarë

| Mobilija     | Sip. Baze (m2) | Sip. Anesore (m2) | Sip. Totale (m2) | Sasia (copë) | Totali (m2) |
|--------------|----------------|-------------------|------------------|--------------|-------------|
| MDF RAL 9003 | 2.78 m2        | 10.1 m2           | 12.88 m2         | 1            | 12.88 m2    |

Shenim: Para fillimit te punimeve, te behen matjet ne vend. Per cdo mosperputhje, te behet pershtatja sipas dimensioneve faktike.

Autoriteti kontraktor:



Emertimi:  
Recepsioni, T1

Vendndodhja:  
Kamëz, Tiranë

Projekti arkitektonik:


**Atria Studio**  
Atria Studio  
Nr. Lic. N. 6853/5

Ark. Enola Martopullo  
Nr. Lic. A.1119/2


Elma Hoxha  
Leila Deliu  
Pamela Hajdëraj  
Frosiana Monçi  
Prill 2026




## Sh 1:10

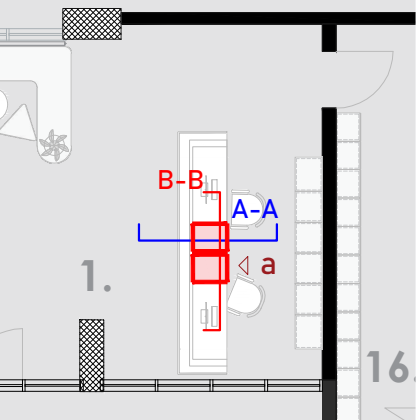


A horizontal line segment with tick marks at both ends. The number 40 is written above the right tick mark.

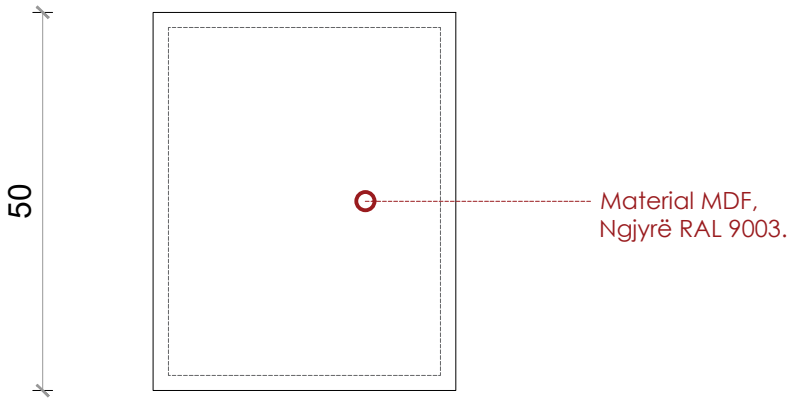


A horizontal number line with arrows at both ends. Above the line, the number 40 is centered. Below the line, the number 2 is positioned near the left end, and the number 38 is positioned further to the right. A small vertical tick mark is drawn at the point corresponding to the number 2.

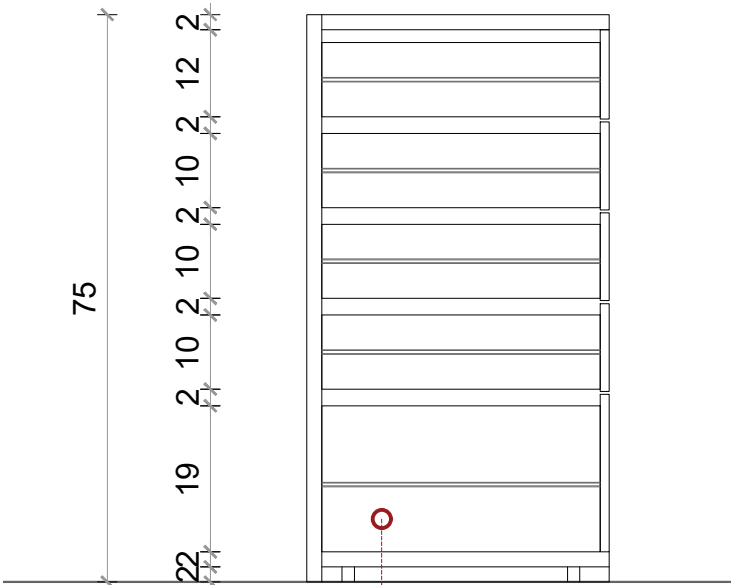

Material MDF,  
Ngjyrë RAL 9003.

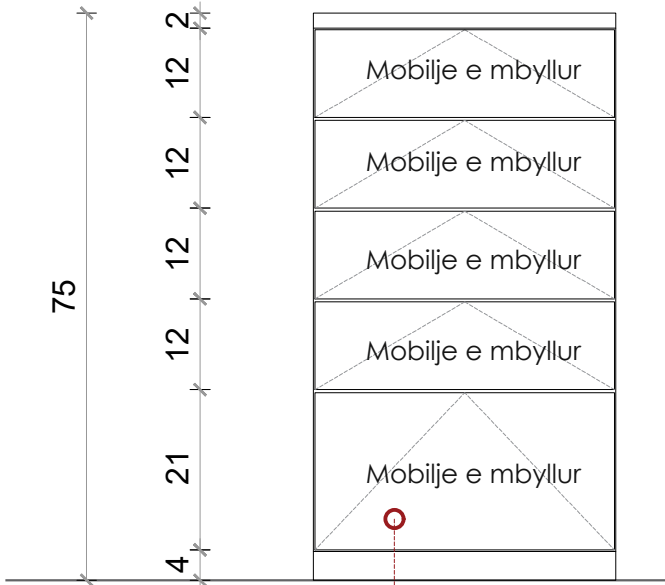

Material MDF,  
Ngjyrë RAL 9003.

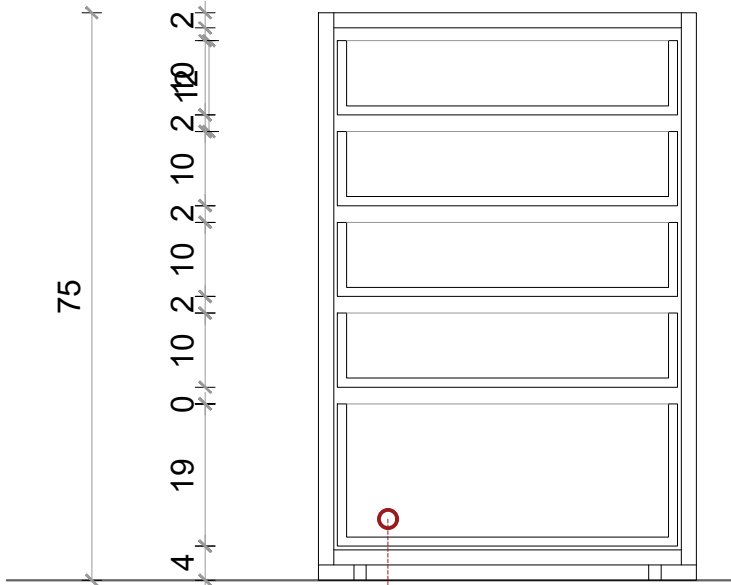

Material MDF,  
Ngjyrë RAL 9003.

| Mobilija        | Sip. Baze<br>(m2) | Sip. Anesore<br>(m2) | Sip. brendshme<br>(m2) | Sip. Totale<br>(m2) | Sasia<br>(copë) | Totali<br>(m2) |
|-----------------|-------------------|----------------------|------------------------|---------------------|-----------------|----------------|
| MDF<br>RAL 9003 | 0.4 m2            | 1 m2                 | 0.74 m2                | 2.14 m2             | 1               | 2.14 m2        |

**Autoriteti kontraktor:**

**Emertimi:**  
Recepsioni, M2

**Vendndodhja:**  
Kamëz, Tiranë

### Projekti arkitektonik:



Atria Studio  
Nr. Lic. N. 6853/5

Ark. Enola Martopullo  
Nr. Lic. A.1119/2


Elma Hoxha  
Leila Deliu  
Pamela Hajdëraj  
Frosiana Monçi  
**Prill 2026**

*Shenim: Para fillimit te punimeve, te behen matjet ne vend. Per cdo mosperputhje, te behet pershtatja sipas dimensioneve faktike.*




# Reception, M1: Mobilje në shërbim të receptionit

Sh 1:25

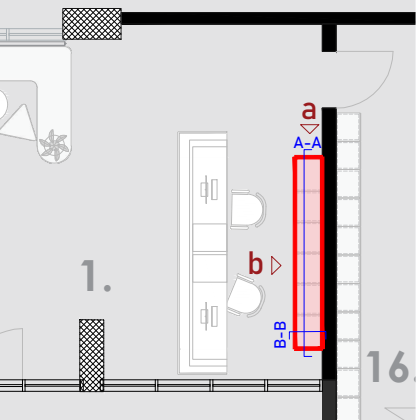


| Mobilja      | Sip. Baze (m2) | Sip. Anesore (m2) | Sip. brendshme (m2) | Sip. Totale (m2) | Sasia (copë) | Totali (m2) |
|--------------|----------------|-------------------|---------------------|------------------|--------------|-------------|
| MDF RAL 9003 | 2.2 m2         | 5.9 m2            | 8.74 m2             | 16.84 m2         | 1            | 16.84 m2    |


PLAN

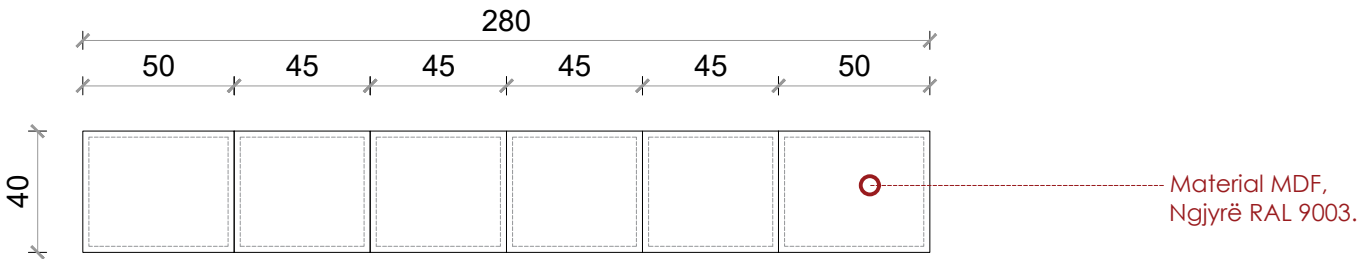


PAMJE A

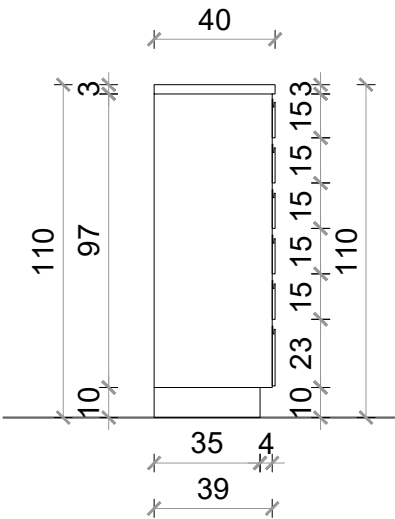


PRERJE B-B

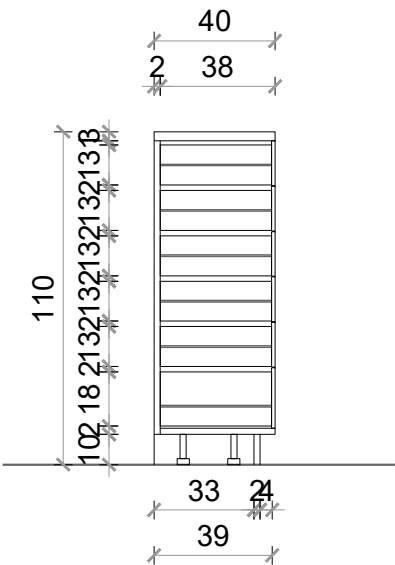

PAMJE B

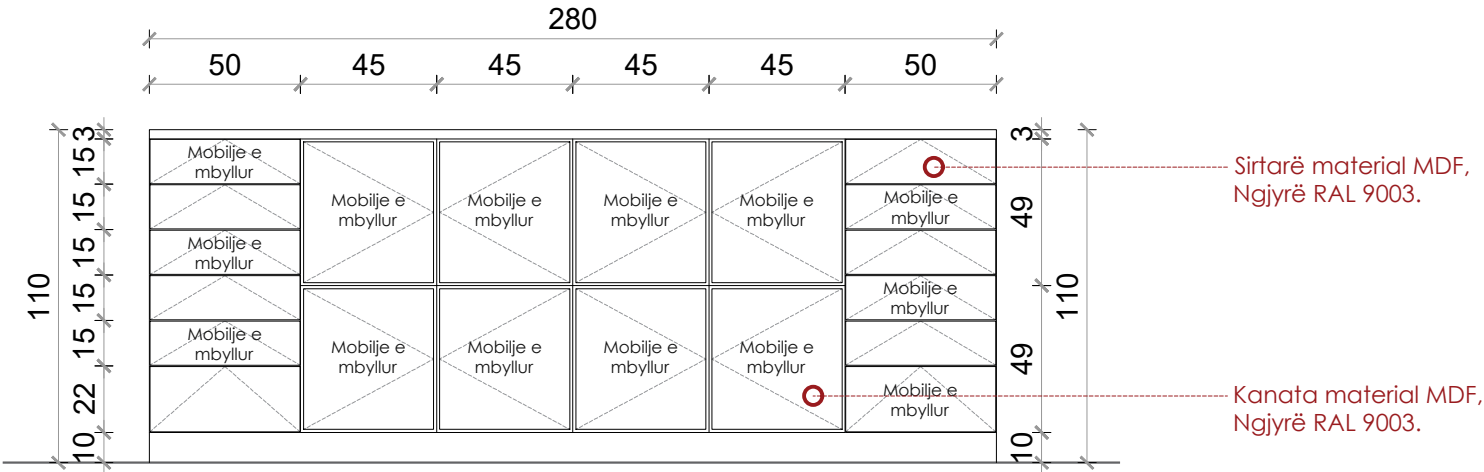

PRERJE A-A

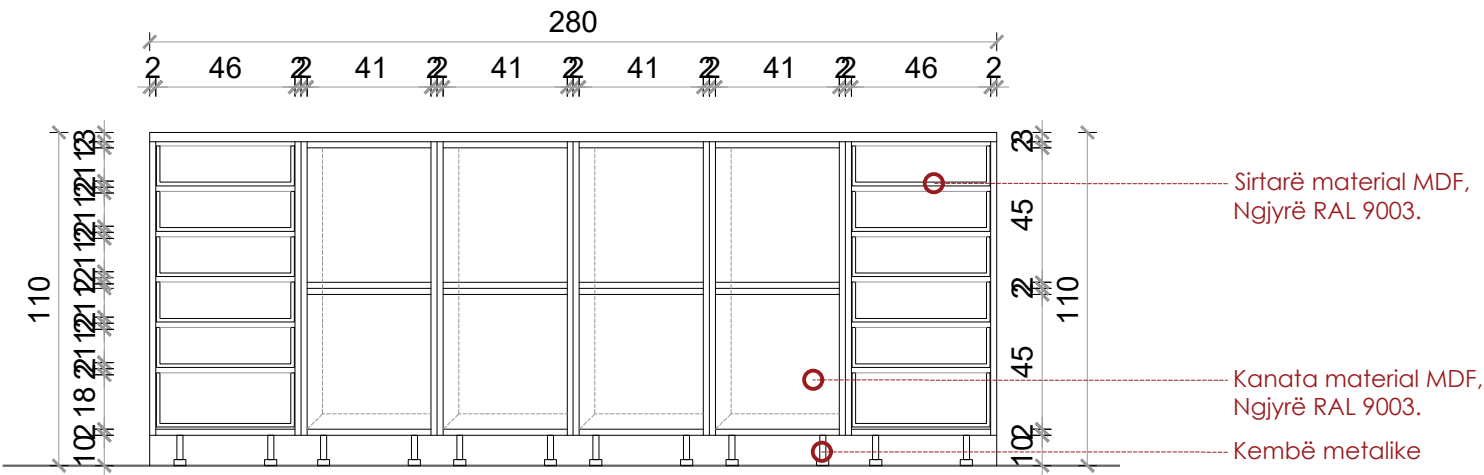

Shenim: Para fillimit te punimeve, te behen matjet ne vend. Per cdo mosperputhje, te behet pershtatja sipas dimensioneve faktike.

Autoriteti kontraktor:



Emertimi:  
Reception, M1

Vendndodhja:  
Kamëz, Tiranë

Projekti arkitektonik:



Atria Studio  
Nr. Lic. N. 6853/5


Ark. Enola Martopullo  
Nr. Lic. A.1119/2

Elma Hoxha  
Leila Deliu  
Pamela Hajdëraj  
Frosiana Monçi  
Prill 2026




# Reception, K1: Karrige

Sh 1:15

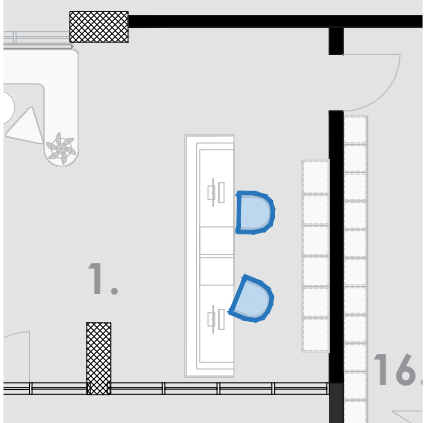

| Mobilja | Sip. Baze (m2) | Sip. Anesore (m2) | Sip. Totale (m2) | Sasia (copë) | Totali (m2) |
|---------|----------------|-------------------|------------------|--------------|-------------|
| Karrige | -              | -                 | -                | 2            | -           |

PAMJE BALLORE

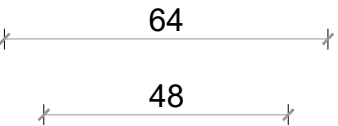

PAMJE ANËSORE



Struktura: dru shumëfletësh ahu, trashësi 14 mm, me formë anatomike.

Veshja: tekstil rezistent ndaj zjarrit, i disponueshëm në shumë ngjyra dhe tekstura; Disponohet edhe në lëkurë.

Mbushja: poliuretan i shkumëzuar, i padeformueshëm, i formuar në të ftohtë, me dendësi 63 kg/m³ si për sediljen ashtu edhe për mbështetësen e shpinës.

Rrotat rrotulluese me frenim automatik janë prej gome të butë ose të fortë.

Në formë "T", të rregullueshme në lartësi, me mbështetje prej çeliku të lyer me ngjyrë të zezë dhe të veshura me polipropilen.

Baza me diametër 68 cm, në version najloni me përforcim metalik ose prej alumini.



Rregullimi i tensionit të mbështetëses së shpinës.



Rregullimi i thellësisë së sediljes.



Rregullimi në lartësi.



Rregullimi i mbështetjes lumbare.

Shenim: Para fillimit te punimeve, te behen matjet ne vend. Per cdo mosperputhje, te behet pershtatja sipas dimensioneve faktike.

Autoriteti kontraktor:



Emertimi:  
Reception, K1

Vendndodhja:  
Kamëz, Tiranë



Projekti arkitektonik:



Atria Studio  
Nr. Lic. N. 6853/5

Ark. Enola Martopullo  
Nr. Lic. A.1119/2

Elma Hoxha  
Leila Deliu  
Pamela Hajdëraj  
Frosiana Monçi  
Prill 2026

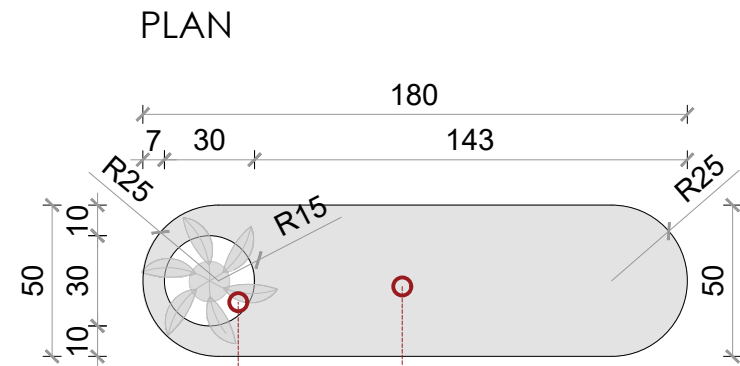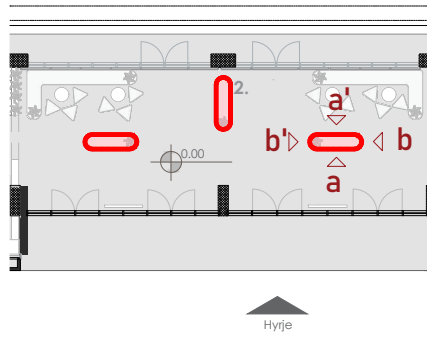


Vazo lule material MDF imitim druri,  
Ngjyrë gri (të shikohet katalogu).

Material MDF imitim druri,  
Ngjyrë gri (të shikohet katalogu)

| Mobilja             | Sip. Baze<br>(m2) | Sip. Anesore<br>(m2) | Sip. Totale<br>(m2) | Sasia<br>(copë) | Totali<br>(m2) |
|---------------------|-------------------|----------------------|---------------------|-----------------|----------------|
| MDF imitim<br>druri | 0.8 m2            | 1.5 m2               | 2.3 m2              | 10              | 23 m2          |


| Mobilija                 | Sip. Baze<br>(m2) | Sip. Anesore<br>(m2) | Sip. Totale<br>(m2) | Sasia<br>(copë) | Totali<br>(m2) |
|--------------------------|-------------------|----------------------|---------------------|-----------------|----------------|
| Vazo MDF<br>imitim druri | 0.14 m2           | 0.5 m2               | 0.64 m2             | 16              | 10.24 m2       |

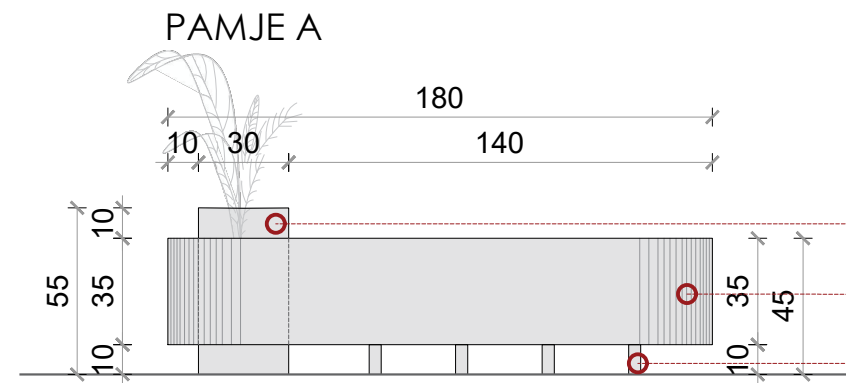


----- Vazo lule material MDF imitim druri,  
Ngjyrë gri (të shikohet katalogu).

---- Material MDF imitim druri,  
Ngjyrë gri (të shikohet katalogu).

----- Kõmbe metalike

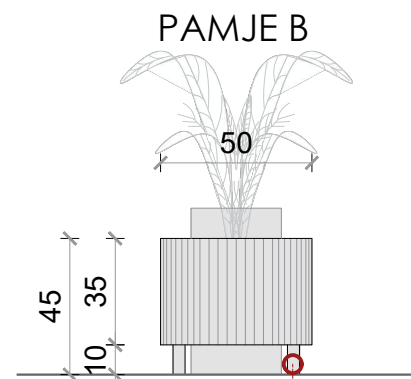


## Kõmbe metalike

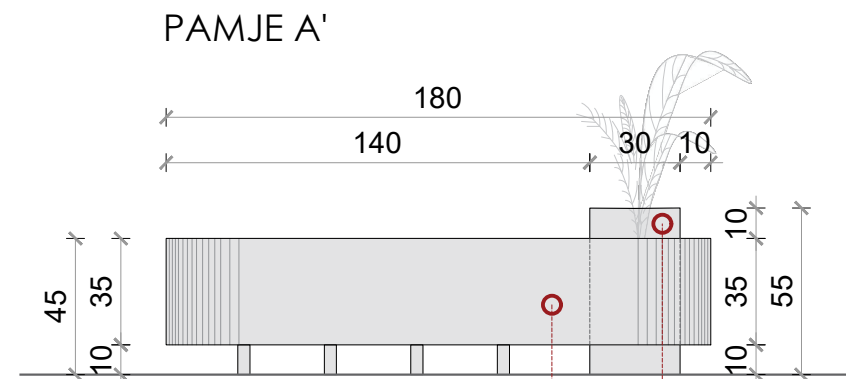

Material MDF imitim druri,  
Ngjyrë gri (të shikohet katalogu)

Vazo lule material MDF imitim druri,  
Ngjyrë gri (të shikohet katalogu).

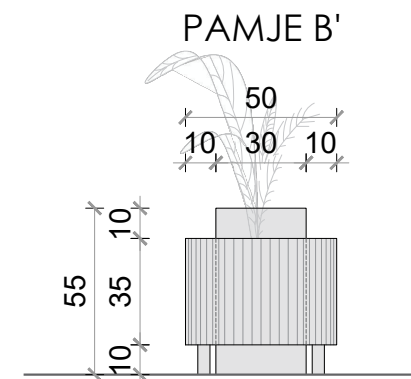

**Autoriteti kontraktor:**



**Emeritimi:**  
Hapesire pritjeje, N1

**Vendndodhja:**  
Kamëz, Tiranë

### Projekti arkitektonik:





Atria Studio  
Nr. Lic. N. 6853/5

Ark. Enola Martopullo  
Nr. Lic. A.1119/2

Elma Hoxha  
Leila Deliu  
Pamela Hajdëraj  
Frosiana Monçi  
**Prill 2026**





# Hapësirë pritjeje, N2: Ndenjëse formë L

Sh 1:25

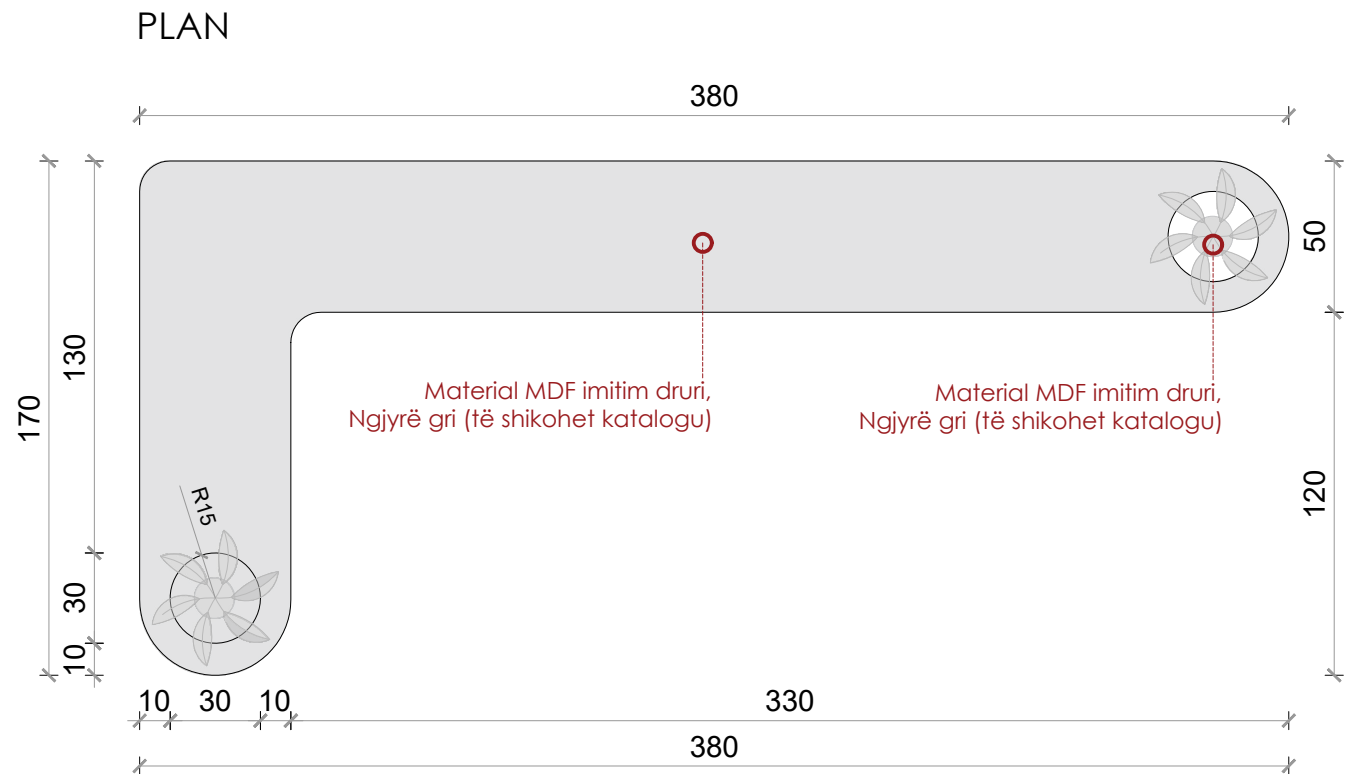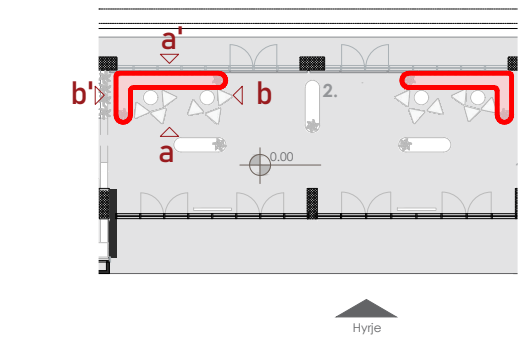

| Mobilja          | Sip. Baze (m2) | Sip. Anesore (m2) | Sip. Totale (m2) | Sasia (copë) | Totali (m2) |
|------------------|----------------|-------------------|------------------|--------------|-------------|
| MDF imitim druri | 4.8 m2         | 3.7 m2            | 8.5 m2           | 3            | 25.5 m2     |

| Mobilja               | Sip. Baze (m2) | Sip. Anesore (m2) | Sip. Totale (m2) | Sasia (copë) | Totali (m2) |
|-----------------------|----------------|-------------------|------------------|--------------|-------------|
| Vazo MDF imitim druri | 0.14 m2        | 0.5 m2            | 0.64 m2          | 16           | 10.24 m2    |

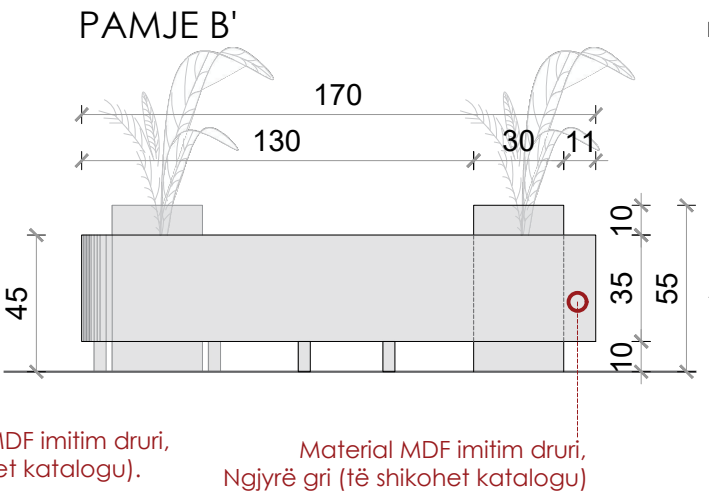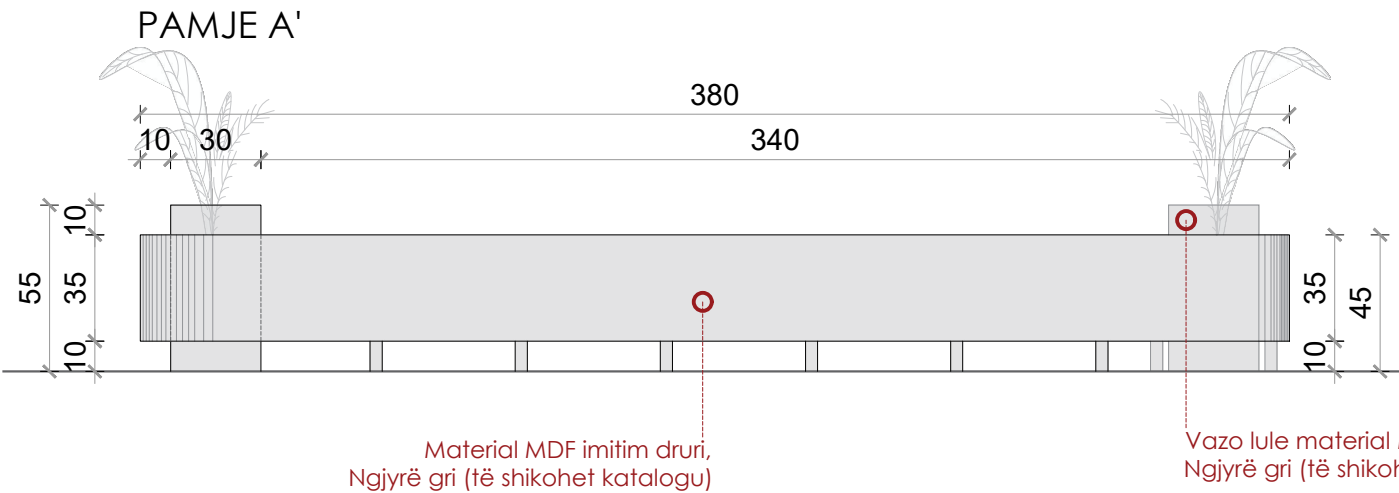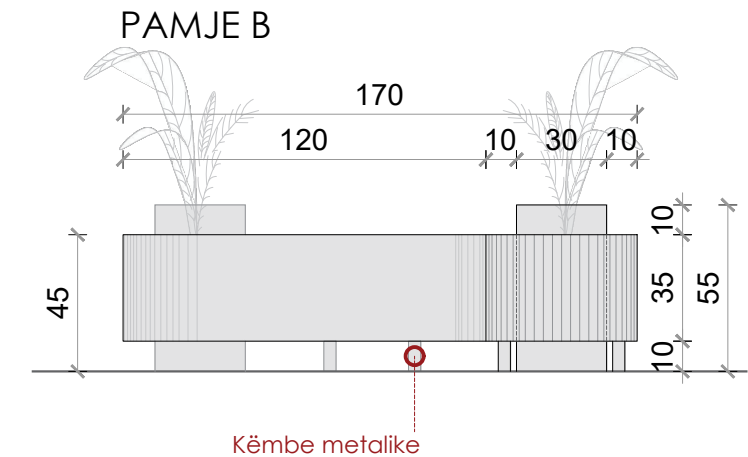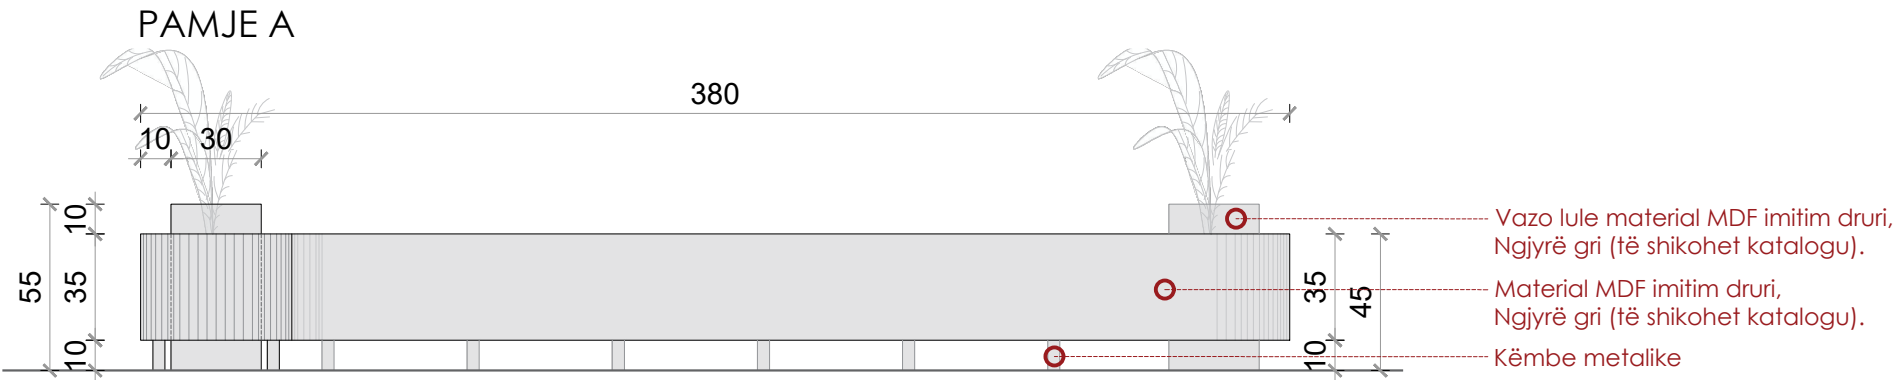

Shenim: Para fillimit te punimeve, te behen matjet ne vend. Per cdo mosperputhje, te behet pershtatja sipas dimensioneve faktike.

Autoriteti kontraktor:



Emertimi:  
Hapësirë pritjeje, N2

Vendndodhja:  
Kamëz, Tiranë

Projekti arkitektonik:




**Atria Studio**  
Atria Studio  
Nr. Lic. N. 6853/5

Ark. Enola Martopullo  
Nr. Lic. A.1119/2





Elma Hoxha  
Leila Deliu  
Pamela Hajdëraj  
Frosiana Monçi  
Prill 2026

# Hapësirë pritjeje, T2: Tavolinë rrethore

Sh 1:10

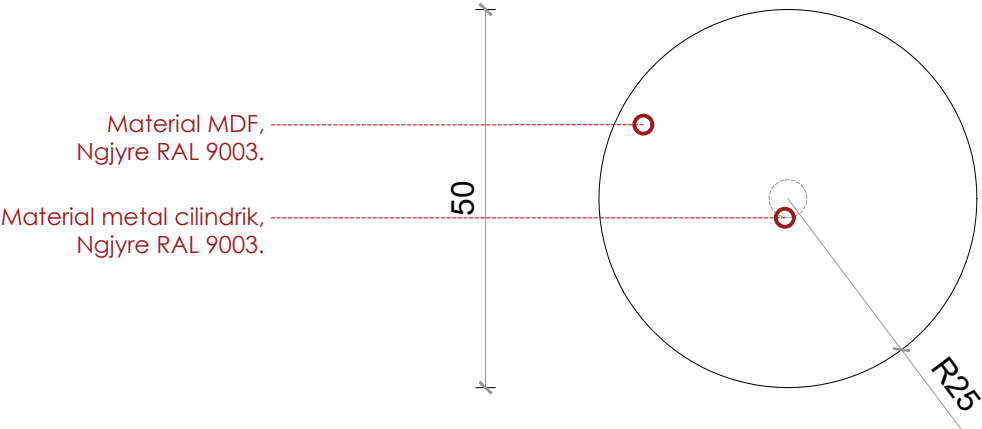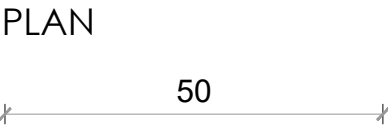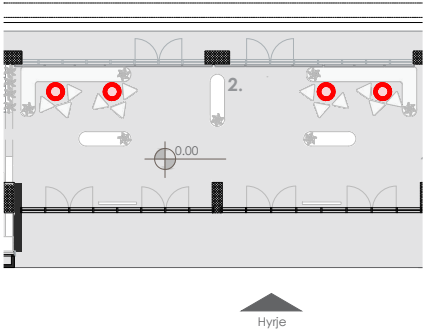

PAMJE BALLORE

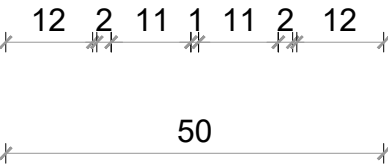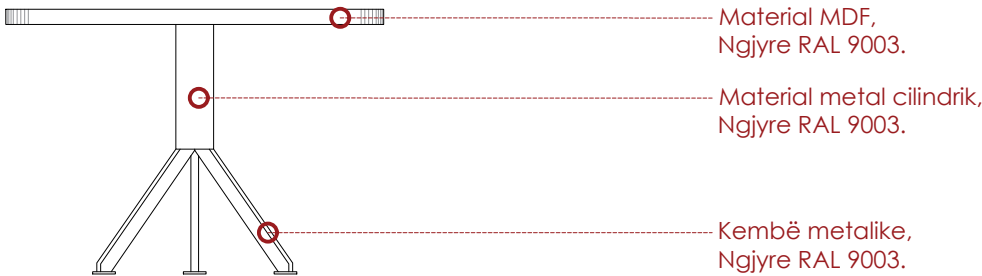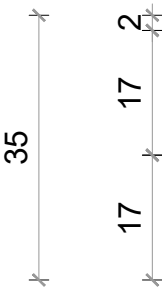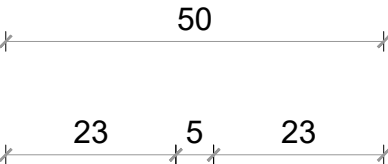

| Mobilja            | Sip. Baze (m2) | Sip. Anesore (m2) | Sip. Totale (m2/ml) | Sasia (copë) | Totali (m2) |
|--------------------|----------------|-------------------|---------------------|--------------|-------------|
| Tavolinë rrethore  | 0.2 m2         | 0.03 m2           | 0.23 m2             | 10           | 2.3 m2      |
| Mbajtesi cilindrik | -              | -                 | 0.17 ml             | 10           | 1.7 ml      |
| Kembe metalike     | -              | -                 | 0.19 ml             | 30           | 5.7 ml      |



Shenim: Para fillimit te punimeve, te behen matjet ne vend. Per cdo mosperputhje, te behet pershtatja sipas dimensioneve faktike.

Autoriteti kontraktor:



Emertimi:  
Hapesire pritjeje, T2

Vendndodhja:  
Kamëz, Tiranë

Projekti arkitektonik:




Atria Studio  
Nr. Lic. N. 6853/5

Ark. Enola Martopullo  
Nr. Lic. A.1119/2


Elma Hoxha  
Leila Deliu  
Pamela Hajdëraj  
Frosiana Monçi  
Prill 2026

# Hapësirë pritjeje, N3: Ndenjëse formë trekëndore


Sh 1:10

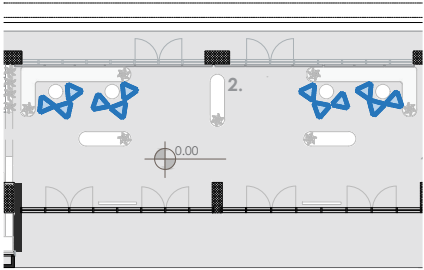


PLAN

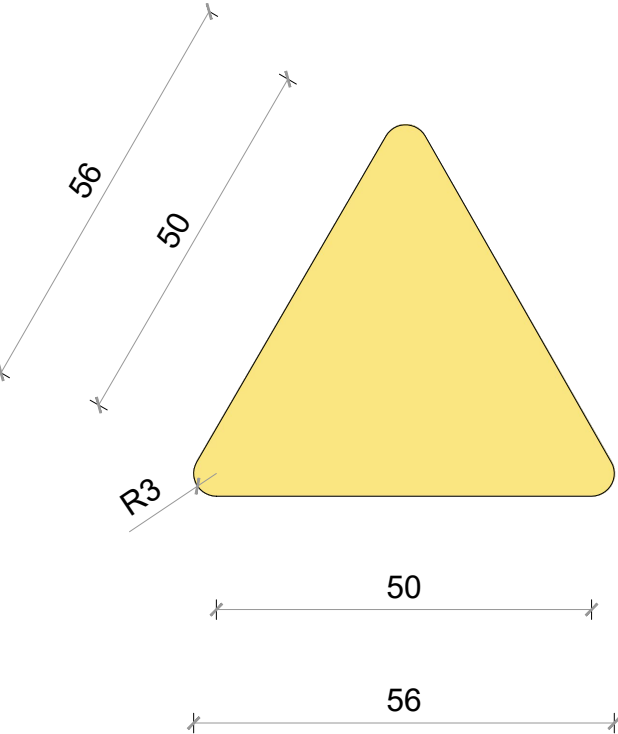


PAMJE BALLORE

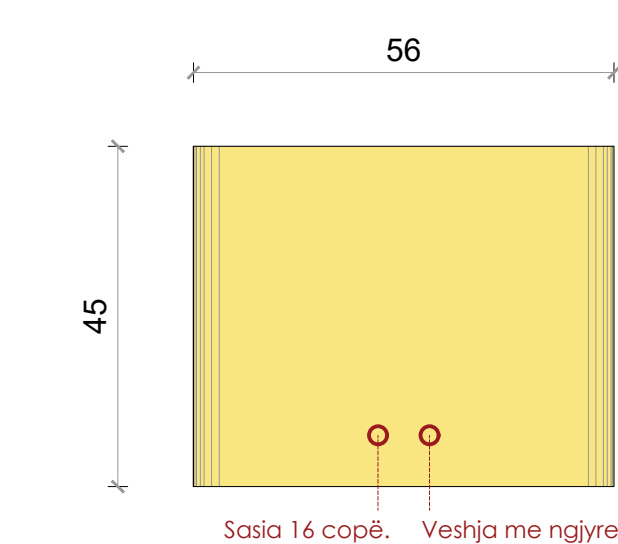

PLAN

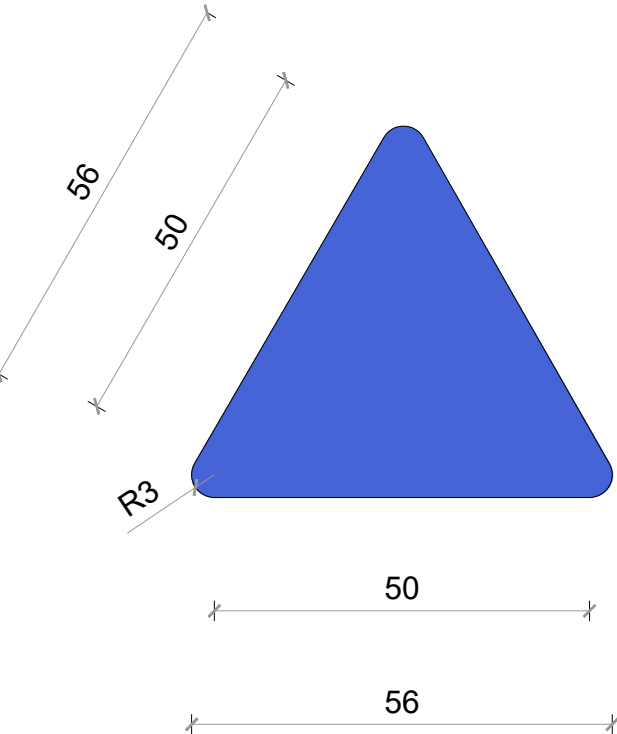

PAMJE BALLORE

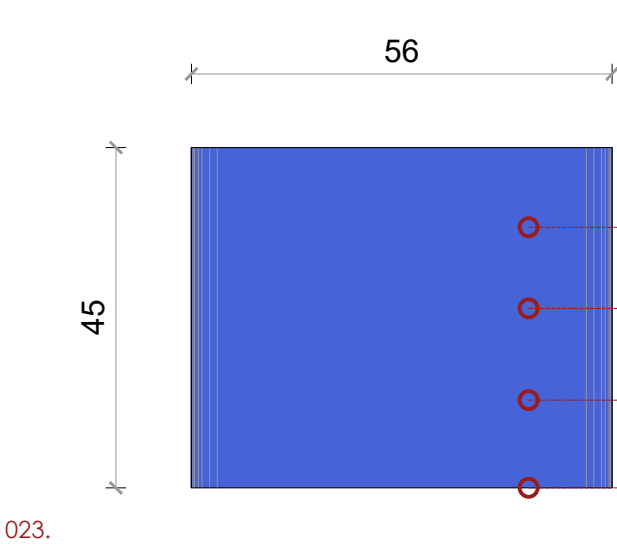

REFERENCA



RENDER



Autoriteti kontraktor:



Emertimi:  
Hapësirë pritjeje, N3

Vendndodhja:  
Kamëz, Tiranë

Projekti arkitektonik:

  
Atria Studio  
Nr. Lic. N. 6853/5

Ark. Enola Martopullo  
Nr. Lic. A.1119/2


Elma Hoxha  
Leila Deliu  
Pamela Hajdëraj  
Frosiana Monçi  
Prill 2026

Shenim: Para fillimit te punimeve, te behen matjet ne vend. Per cdo mosperputhje, te behet pershtatja sipas dimensioneve faktike.



# Hapësirë pritjeje, E1, Tabela elektronike

Sh 1:10

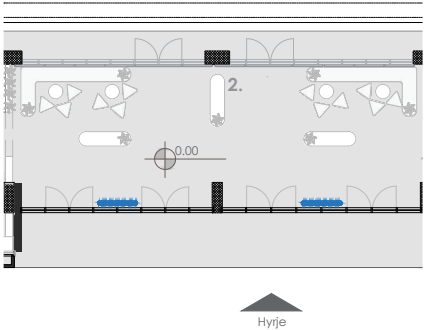

| Mobilja            | Sip. Baze (m2) | Sip. Anesore (m2) | Sip. Totale (m2) | Sasia (copë) | Totali (m2) |
|--------------------|----------------|-------------------|------------------|--------------|-------------|
| Tabela elektronike | -              | -                 | -                | 2            | -           |

Tipi 1



Ekran kapacitiv me prekje 22"


Dimensionet: 490 x 390 x 1520 mm

Furnizim me energji: 240V / 50-60Hz

Konsum: Maksimum 40 W

Material çelik me ngjyrë të bardhë

Tipi 2

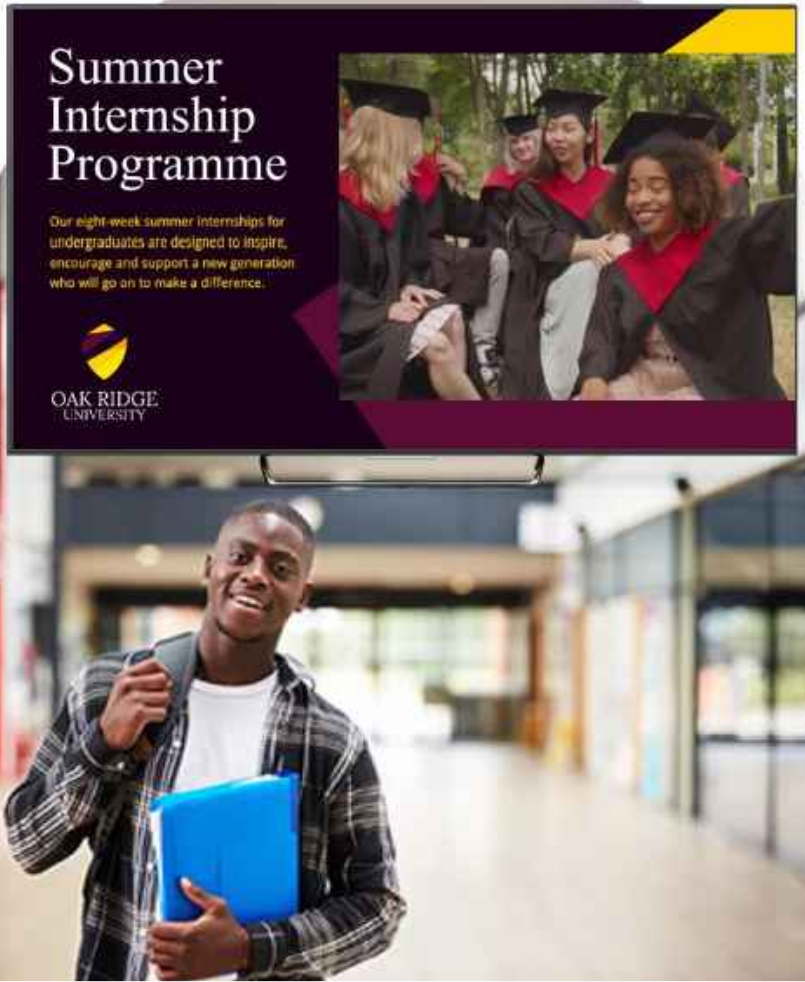

Shpërndan mesazhe të rëndësishme. Jepni nxënësve gjithë informacionin që u nevojitet.

Komunikim më i mirë. Ekrame që u komunikojnë studenteve informacionin e nevojshëm.

Ekrame me përdorim të shumëfishtë. Bëni përditësime live në koridore dhe shfaqni sinjalistike mirëseardhjeje në holl.

Nuk ka nevojë për fletëpalosje të printuara. Menaxhoni mesazhet direkt nga paneli juaj i kontrollit.

Menaxhim i lehtë  
Përdorni ekranet e dizajnit dhe integrimet me aplikacione për të krijuar përmbajtje sinjalistike të shkëlqyer për shkollën tuaj.

Shenim: Para fillimit te punimeve, te behen matjet ne vend. Per cdo mosperputhje, te behet pershtatja sipas dimensioneve faktike.

Autoriteti kontraktor:



Emertimi:  
Hapesire pritjeje, E1

Vendndodhja:  
Kamëz, Tiranë

Projekti arkitektonik:

**A**  
Atria Studio  
Atria Studio  
Nr. Lic. N. 6853/5

Ark. Enola Martopullo  
Nr. Lic. A.1119/2

Elma Hoxha  
Leila Deliu  
Pamela Hajdëraj  
Frosiana Monçi  
Prill 2026

# Locker room

-Plani i dimensionimit


-Plani i mobilimit

-Mobilje



Locker room

Sh 1:50

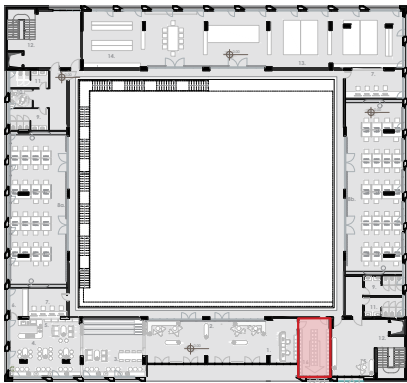


Locker room


Legjende:

- Mure që prishen
- Mure që shtohen

PLAN I GJËNDJES EKZISTUESE

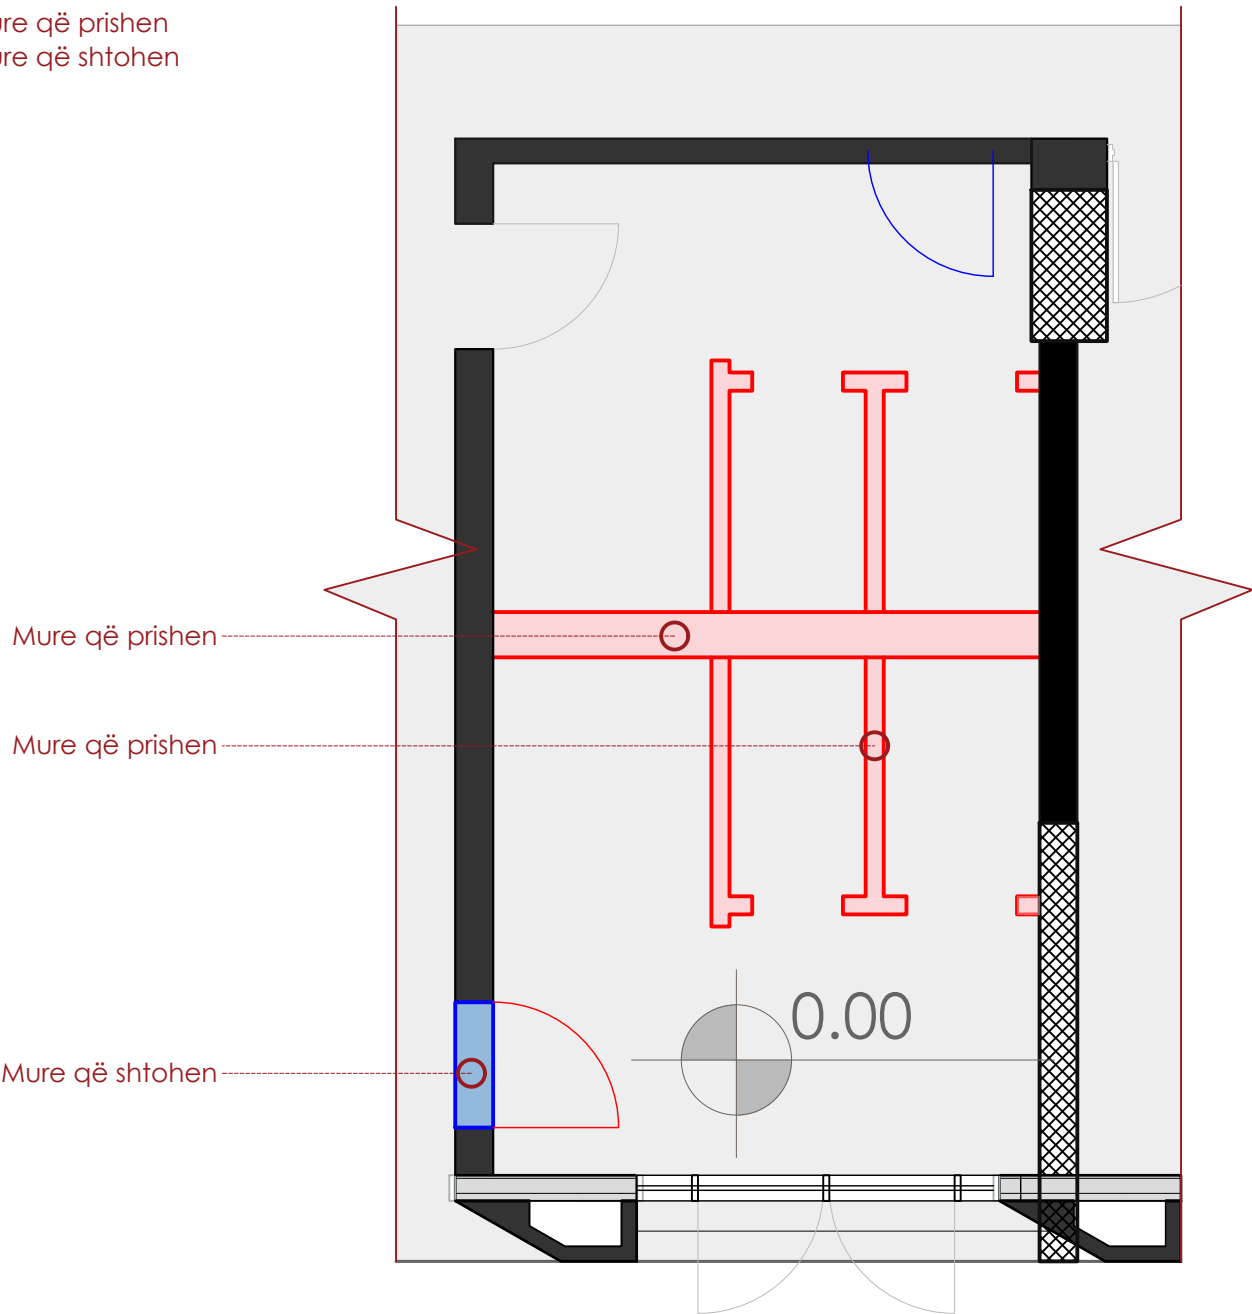

PLAN I DIMENSIONUJAR

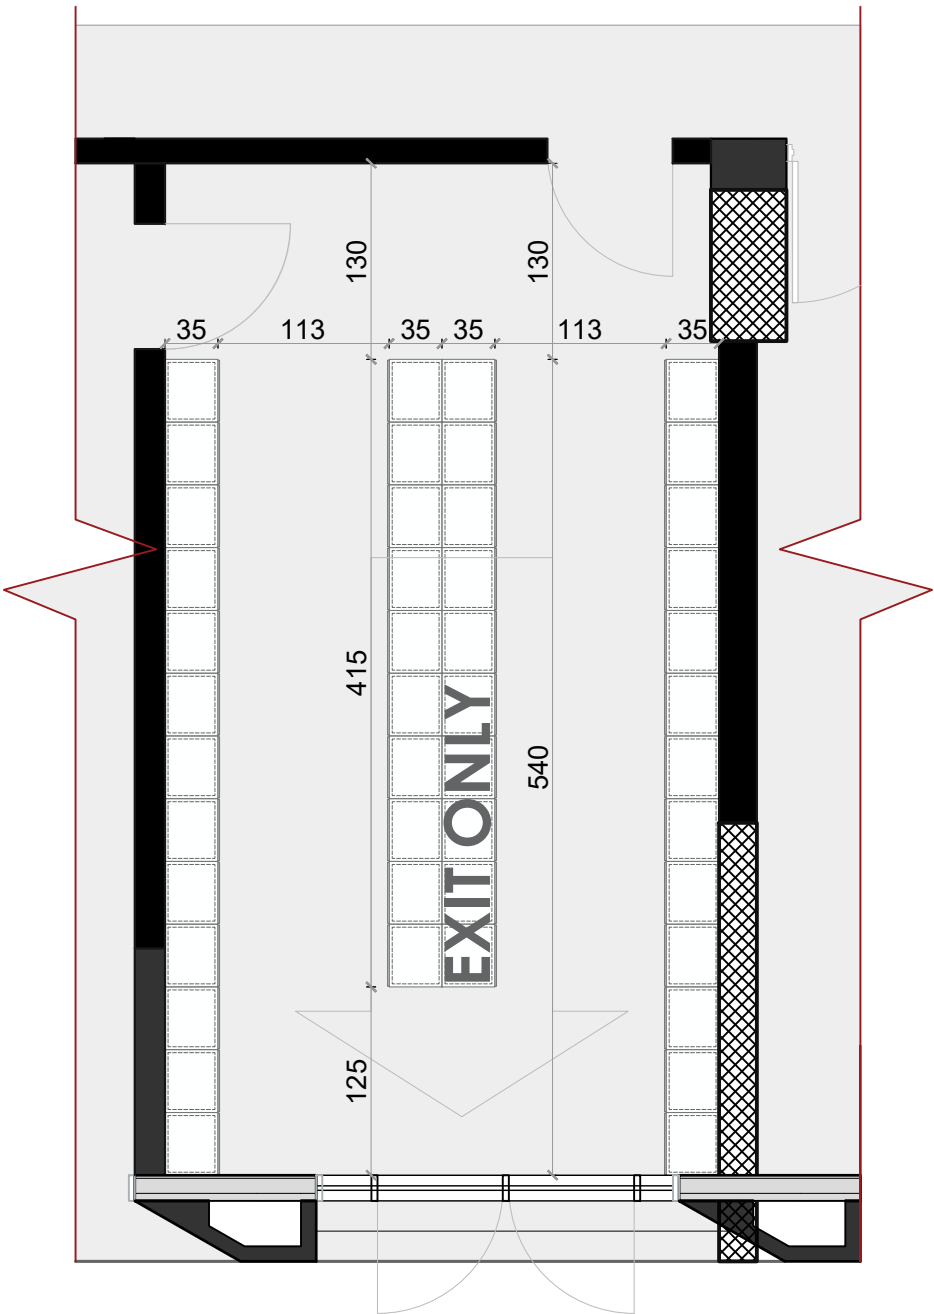

Shenim: Para fillimit te punimeve, te behen matjet ne vend. Per cdo mosperputhje, te behet pershtatja sipas dimensioneve faktike.

Autoriteti kontraktor:



Emertimi:  
Locker room

Vendndodhja:  
Kamëz, Tiranë

Projekti arkitektonik:

  
Atria Studio  
Nr. Lic. N. 6853/5

Ark. Enola Martopullo  
Nr. Lic. A.1119/2


Elma Hoxha  
Leila Deliu  
Pamela Hajdëraj  
Frosiana Monçi  
Prill 2026





# Locker room

Sh 1:50

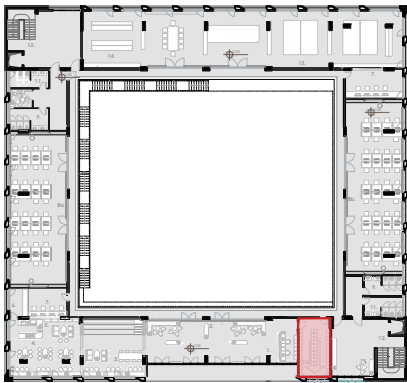


Locker room

Legjende:

- Mobilje me porosi
- Mobilje të gatshme

## PLANI I MOBILUAR

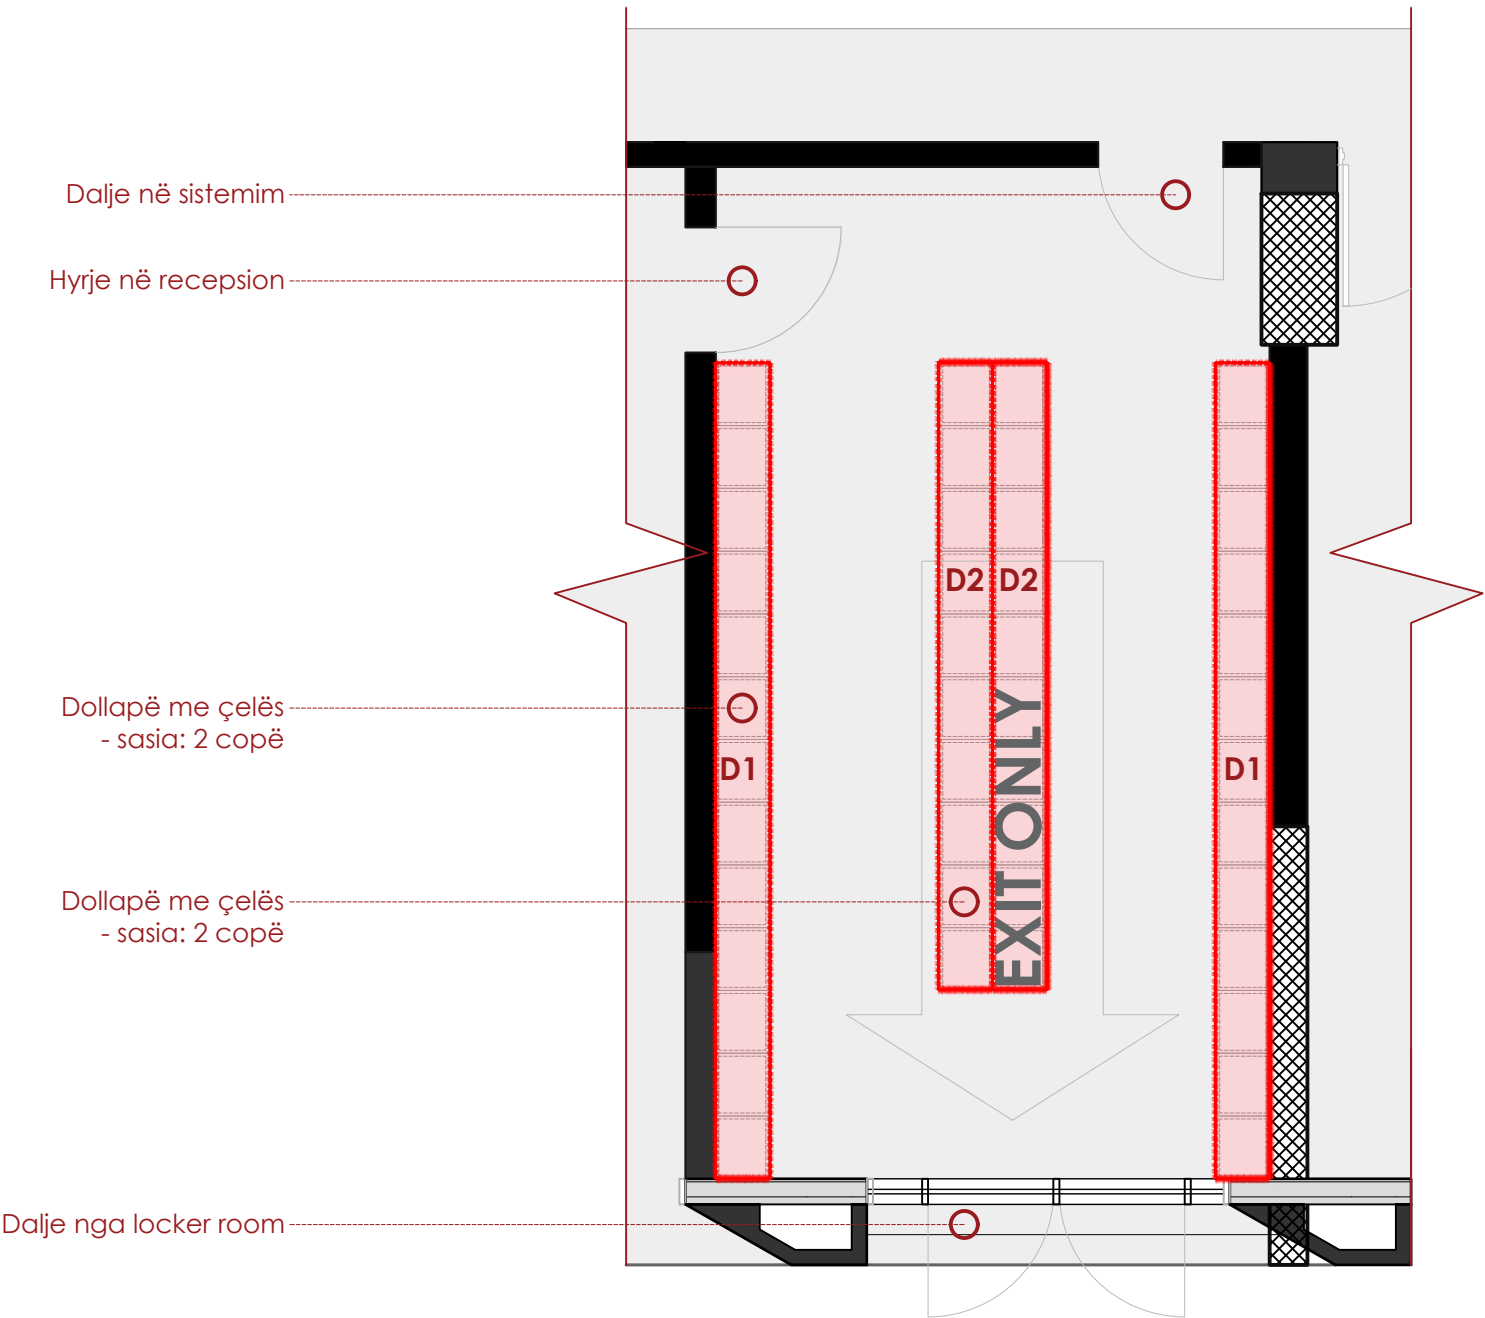

Shenim: Para fillimit te punimeve, te behen matjet ne vend. Per cdo mosperputhje, te behet pershtatja sipas dimensioneve faktike.

Autoriteti kontraktor:



Emertimi:

Locker room

Vendndodhja:

Kamëz, Tiranë

Projekti arkitektonik:



Atria Studio


Nr. Lic. N. 6853/5

Ark. Enola Martopullo  
Nr. Lic. A.1119/2


Elma Hoxha  
Leila Deliu  
Pamela Hajdëraj  
Frosiana Monçi  
Prill 2026

Locker room, D1: Dollapë më çelës, tipi 1

Sh 1:25

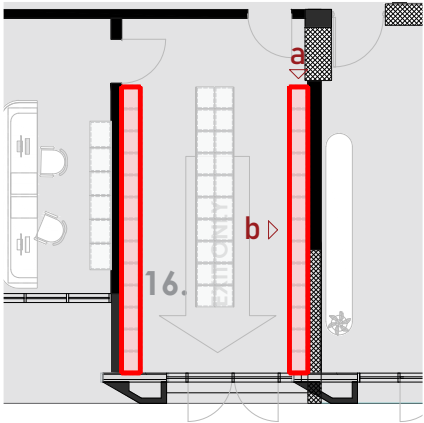

PLAN

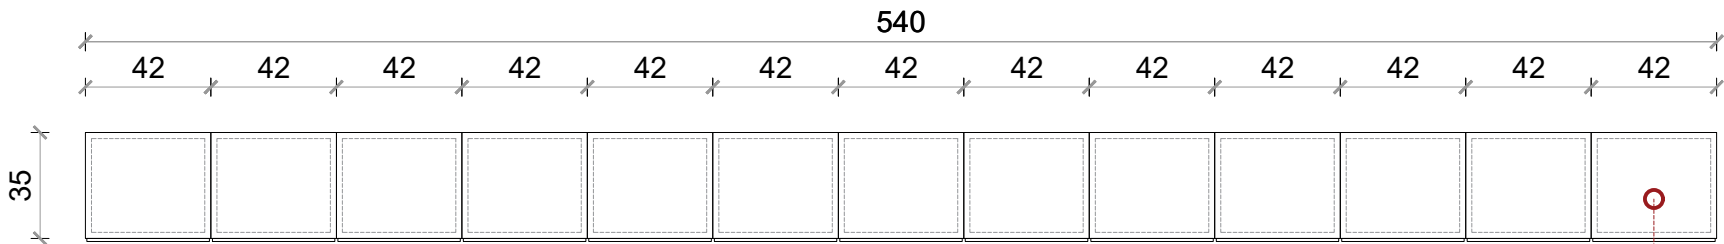

| Mobilja | Sip. Baze (m2) | Sip. Anesore (m2) | Sip. brendshme (m2) | Sip. Totale (m2) | Sasia (copë) | Totali (m2) |
|---------|----------------|-------------------|---------------------|------------------|--------------|-------------|
| MDF     | 3.8 m2         | 24.1 m2           | 20.1 m2             | 48 m2            | 2            | 96 m2       |


Kanata të verdha: 9.9 %  
Kanata të kuqe: 5.8 %  
Kanata blu: 5.8 %

Sip tot. me ngjyrë: 10.32 m2  
Sip tot. e bardhë: 37.68 m2

x2 20.64 m2  
x2 75.36 m2


Material MDF,  
Ngjyrë RAL 9003.

PAMJE A

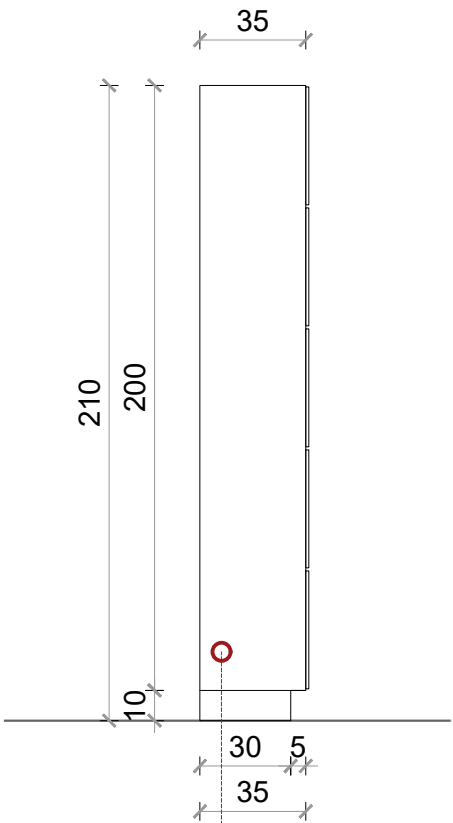

Material MDF,  
Ngjyrë RAL 9003.

PAMJE B

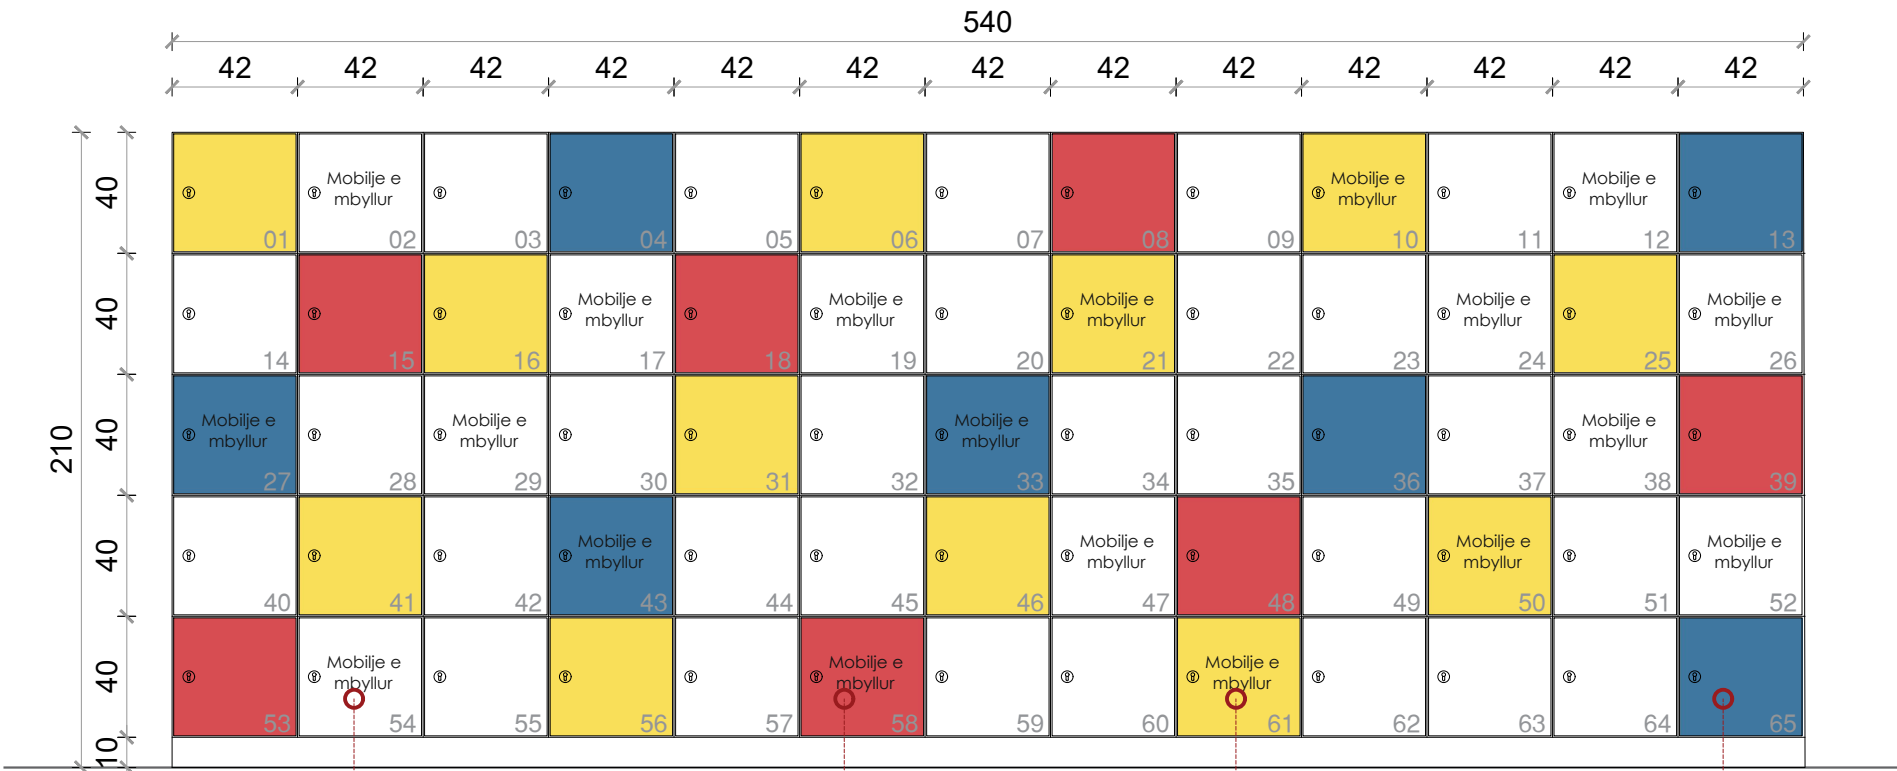

Material MDF,  
Ngjyrë RAL 9003.

Material MDF,  
Ngjyrë RAL 3001.

Material MDF,  
Ngjyrë RAL 1023.

Material MDF,  
Ngjyrë RAL 5002.

Autoriteti kontraktor:



Emertimi:  
Locker room, D1

Vendndodhja:  
Kamëz, Tiranë

Projekti arkitektonik:



Atria Studio  
Nr. Lic. N. 6853/5

Ark. Enola Martopullo  
Nr. Lic. A.1119/2

Elma Hoxha  
Leila Deliu  
Pamela Hajdëraj  
Frosiana Monçi  
Prill 2026

Shenim: Para fillimit te punimeve, te behen matjet ne vend. Per cdo mosperputhje, te behet pershtatja sipas dimensioneve faktike.

540

42 42 42 42 42 42 42 42 42 42 42 42 42

35

Material MDF,  
Ngjyrë RAL 9003.

Material MDF, Ngjyrë RAL 9003. Këmbë metalike

Technical drawing of a shelving unit, labeled 540. The unit consists of a grid of 12 columns and 6 rows of shelves. The overall dimensions are 540 units wide and 1140 units high. The drawing includes three callouts indicating materials:

- Material MDF, Ngjyrë RAL 9003.
- Këmbë metalike
- Material MDF, Ngjyrë RAL 9003.

*Shenim: Para fillimit te punimeve, te behen matjet ne vend. Per cdo mosperputhje, te behet pershtatja sipas dimensioneve faktike.*



**Emertimi:**  
Locker room, D1

**Vendndodhja:**  
Kamëz, Tiranë




Atria Studio  
Nr. Lic. N. 6853/5

Ark. Enola Martopullo  
Nr. Lic. A.1119/2


Elma Hoxha  
Leila Deliu  
Pamela Hajdëraj  
Frosiana Monçi  
**Prill 2026**

Locker room, D2: Dollapë me çelës, tipi 2

Sh 1:25

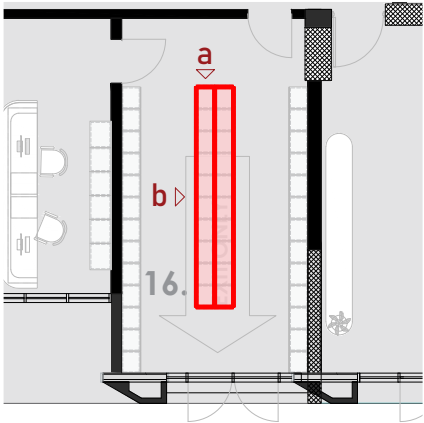


PLAN

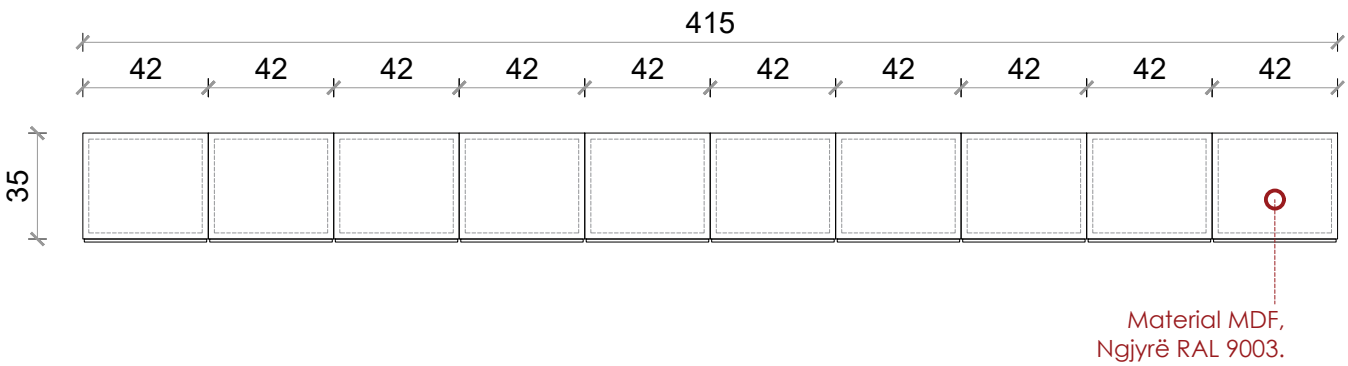


| Mobilja                 | Sip. Baze (m2) | Sip. Anesore (m2) | Sip. brendshme (m2)         | Sip. Totale (m2) | Sasia (copë) | Totali (m2) |
|-------------------------|----------------|-------------------|-----------------------------|------------------|--------------|-------------|
| MDF                     | 3 m2           | 18.9 m2           | 15.2 m2                     | 37.1 m2          | 2            | 74.2 m2     |
| Kanata të verdha: 9.5 % |                |                   | Sip tot. me ngjyrë: 8.26 m2 |                  | x2           | 16.52 m2    |
| Kanata të kuqe: 7.4 %   |                |                   | Sip tot. e bardhë: 27.34 m2 |                  | x2           | 54.68 m2    |
| Kanata blu: 6.3 %       |                |                   |                             |                  |              |             |

PAMJE A

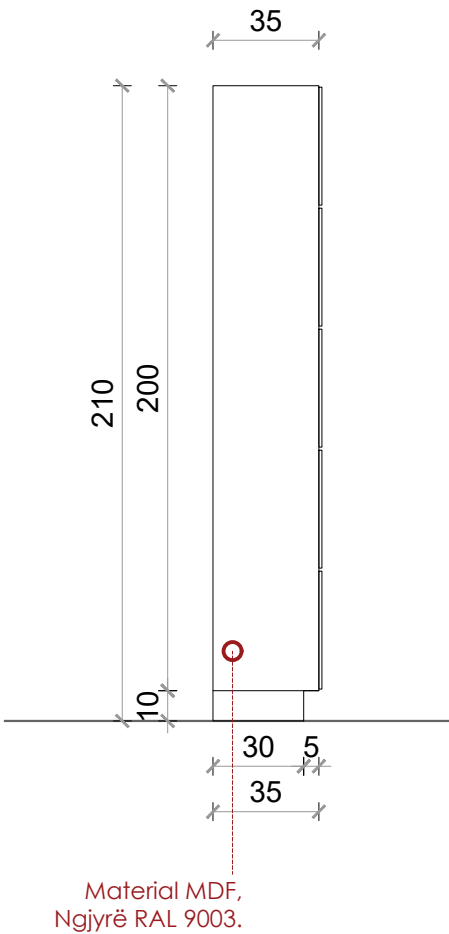

Material MDF, Ngjyrë RAL 9003.

PAMJE B

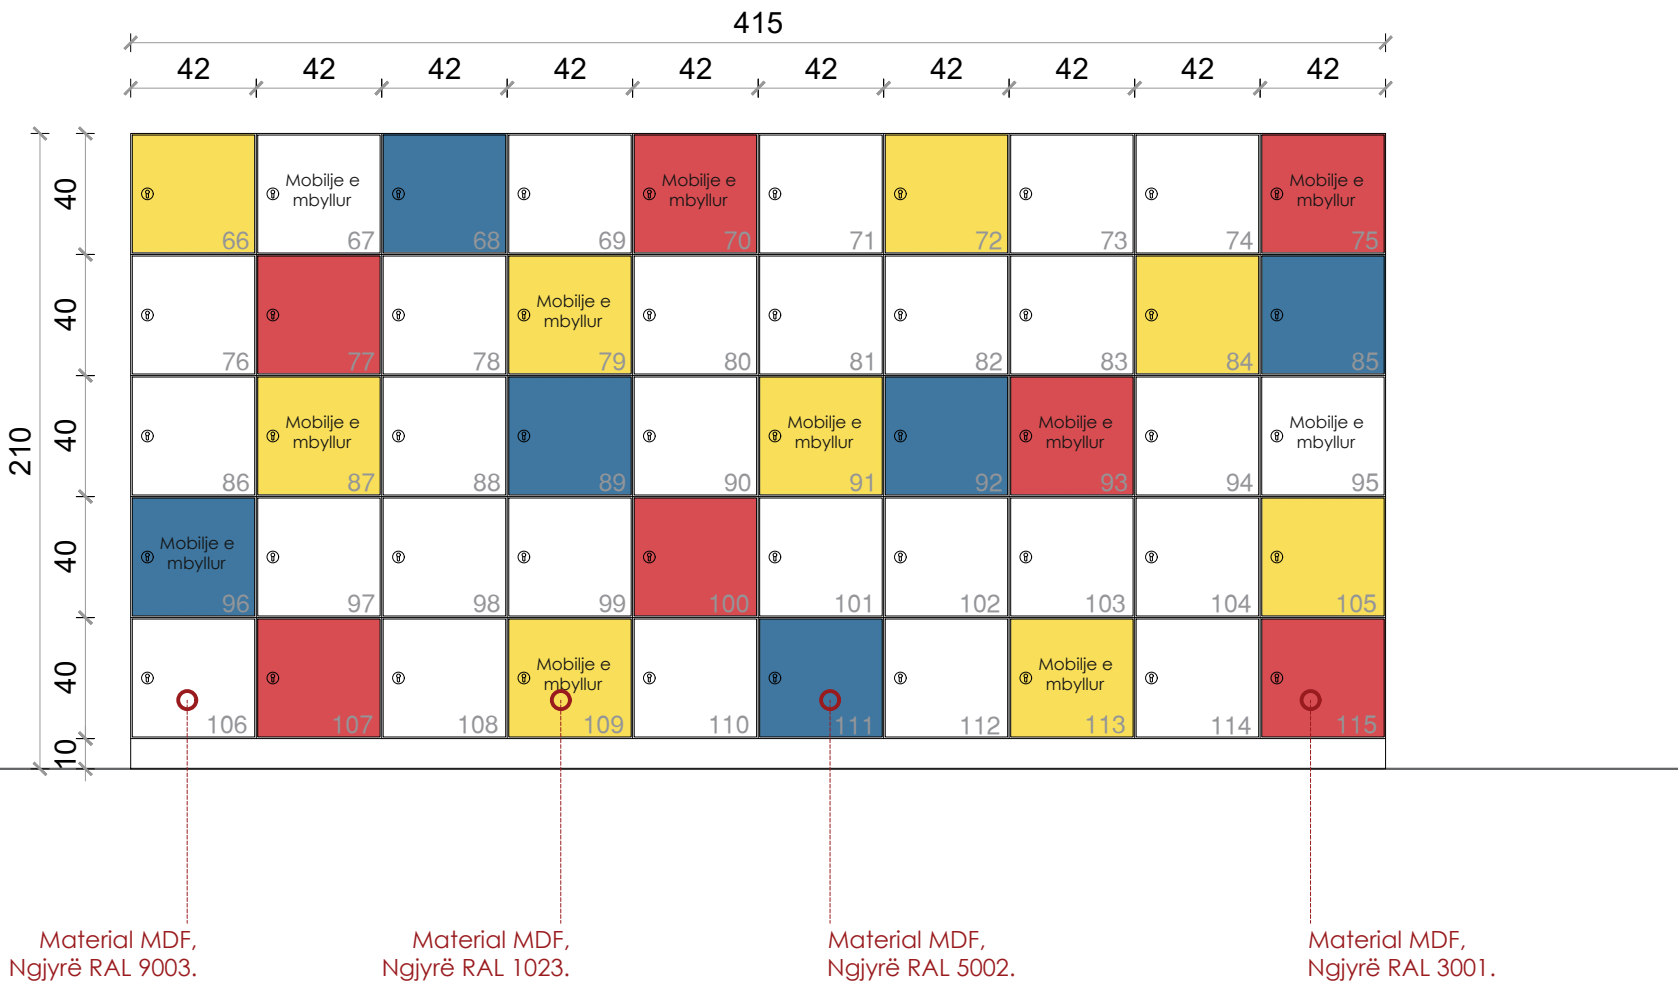

Material MDF, Ngjyrë RAL 9003.

Material MDF, Ngjyrë RAL 1023.

Material MDF, Ngjyrë RAL 5002.

Material MDF, Ngjyrë RAL 3001.

Autoriteti kontraktor:



Emertimi:  
Locker room, D2

Vendndodhja:  
Kamëz, Tiranë

Projekti arkitektonik:



Atria Studio  
Nr. Lic. N. 6853/5


Ark. Enola Martopullo  
Nr. Lic. A.1119/2

Elma Hoxha  
Leila Deliu  
Pamela Hajdëraj  
Frosiana Monçi  
Prill 2026


Shenim: Para fillimit te punimeve, te behen matjet ne vend. Per cdo mosperputhje, te behet pershtatja sipas dimensioneve faktike.

Locker room, D2: Dollapë me çelës, tipi 2


Sh 1:25

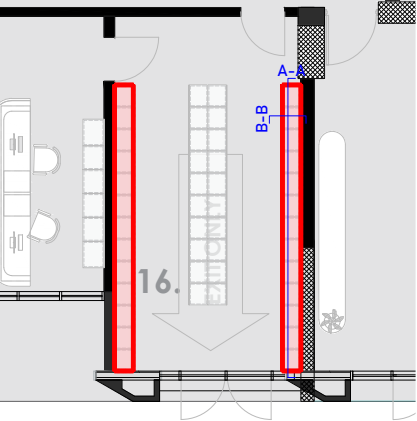


PLAN

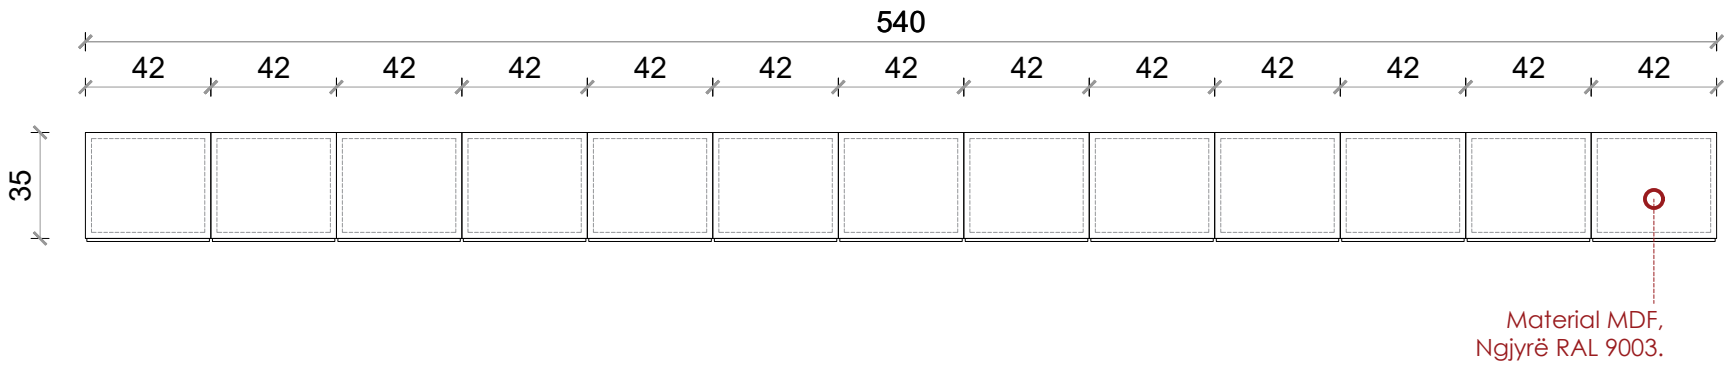

PRERJE B-B

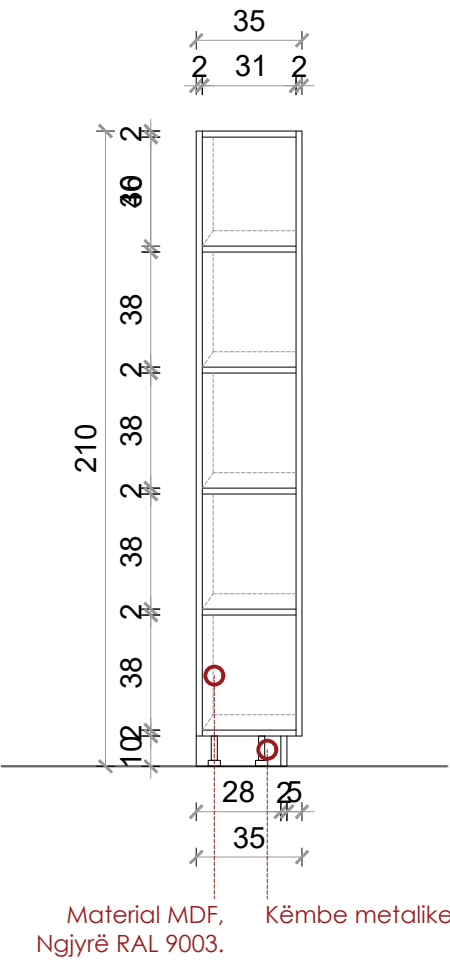

PRERJE A-A

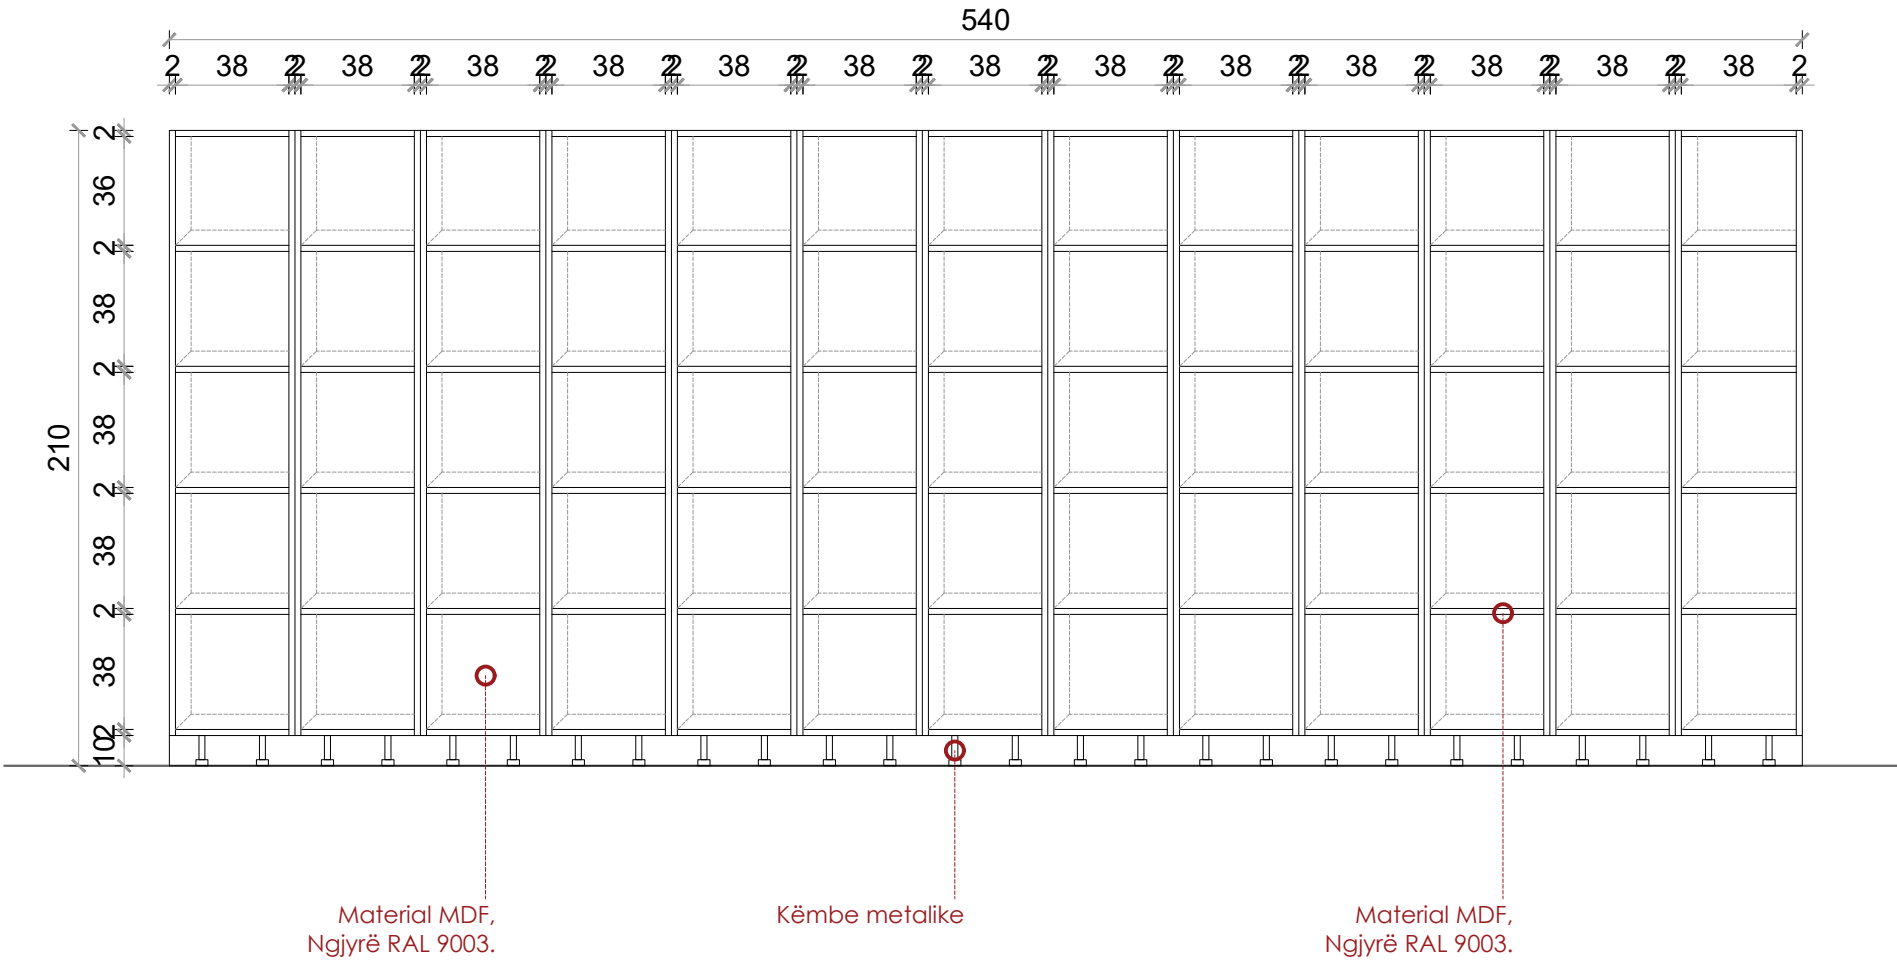

Shenim: Para fillimit te punimeve, te behen matjet ne vend. Per cdo mosperputhje, te behet pershtatja sipas dimensioneve faktike.

Autoriteti kontraktor:



Emertimi:  
Locker room, D2

Vendndodhja:  
Kamëz, Tiranë

Projekti arkitektonik:



Atria Studio  
Nr. Lic. N. 6853/5

Ark. Enola Martopullo  
Nr. Lic. A.1119/2

Elma Hoxha  
Leila Deliu  
Pamela Hajdëraj  
Frosiana Monçi  
Prill 2026

# Aksesit për Stafin


- Plani i gjendjes ekzistuese dhe plani i dimensionimit
- Plani i mobilimit
- Mobilje





# Aksesi për Stafin-K0

Sh.1:75

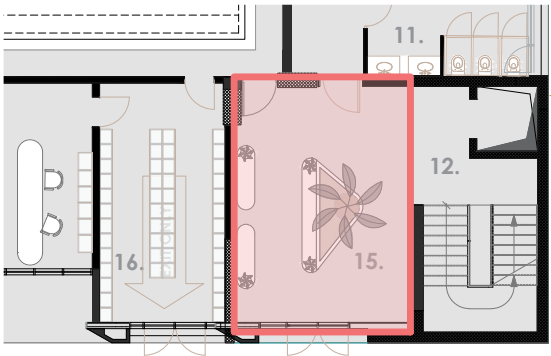


Aksesi për Stafin


Legjende:

- Mure që prishen
- Mure që shtohen

PLANI I GJENDJES EKZISTUESE

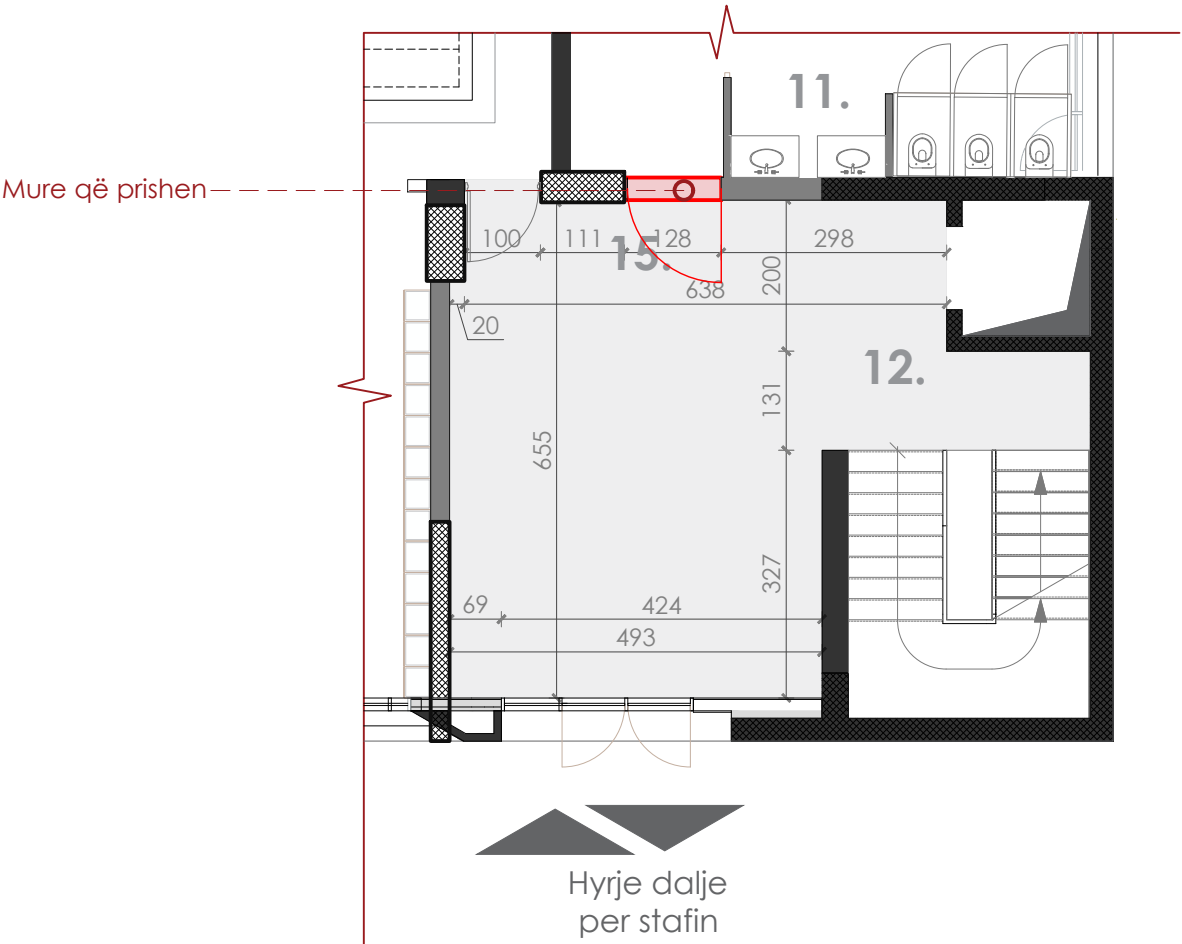

PLANI I DIMENSIONUAR

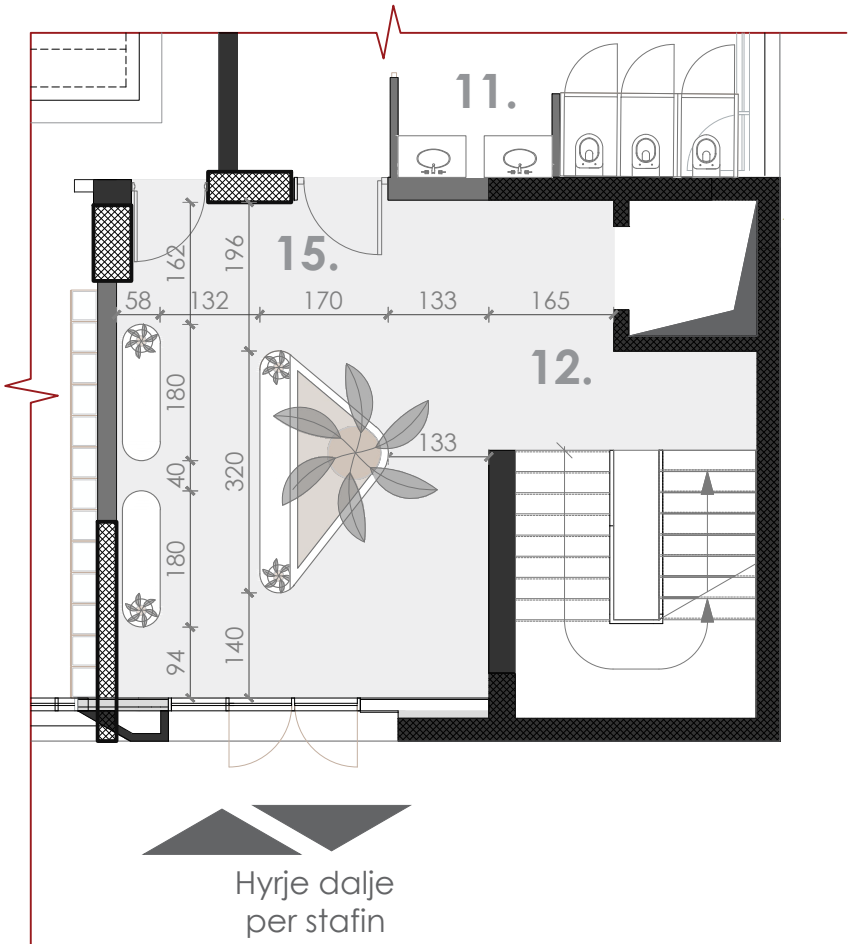

Shënim: Para fillimit të punimeve, të bëhen matjet në vend. Për çdo mospërputhje, të bëhet përshtatja sipas dimensioneve faktike.

Autoriteti kontraktor:



Emertimi:

Aksesi per stafin

Vendndodhja:

Kamëz, Tiranë

Projekti arkitektonik:




Atria Studio  
Nr. Lic. N. 6853/5

Ark. Enola Martopullo  
Nr. Lic. A.1119/2

Elma Hoxha  
Leila Deliu  
Pamela Hajdëraj  
Frosiana Monçi  
Prill 2026



---

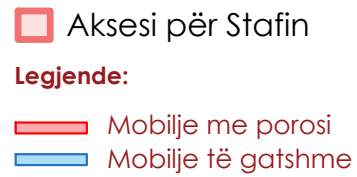

Hyrje dalje  
per stafin

- Ndenjëse e madhe
  - sasia: 1 copë

Hyrje dalje  
per stafin

*Shënim: Para fillimit të punimeve, të bëhen matjet në vend. Për çdo mospërputhje, të bëhet përshtatja sipas dimensioneve faktike.*



Akses per stafin


Projekti arkitektonik:




Ilma Hoxha  
Eila Deliu  
Camela Hajdëraj  
Rosiana Monçi  
**Prill 2026**

# Aksesi për Stafin - N2: Ndenjëse e madhe

Sh.1:25

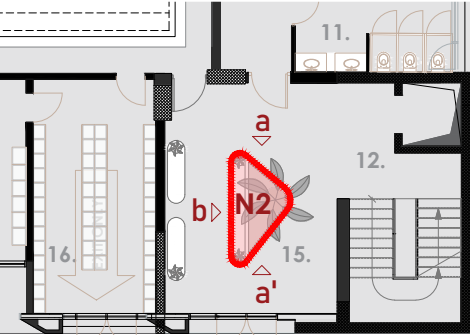

PAMJA PLANARE

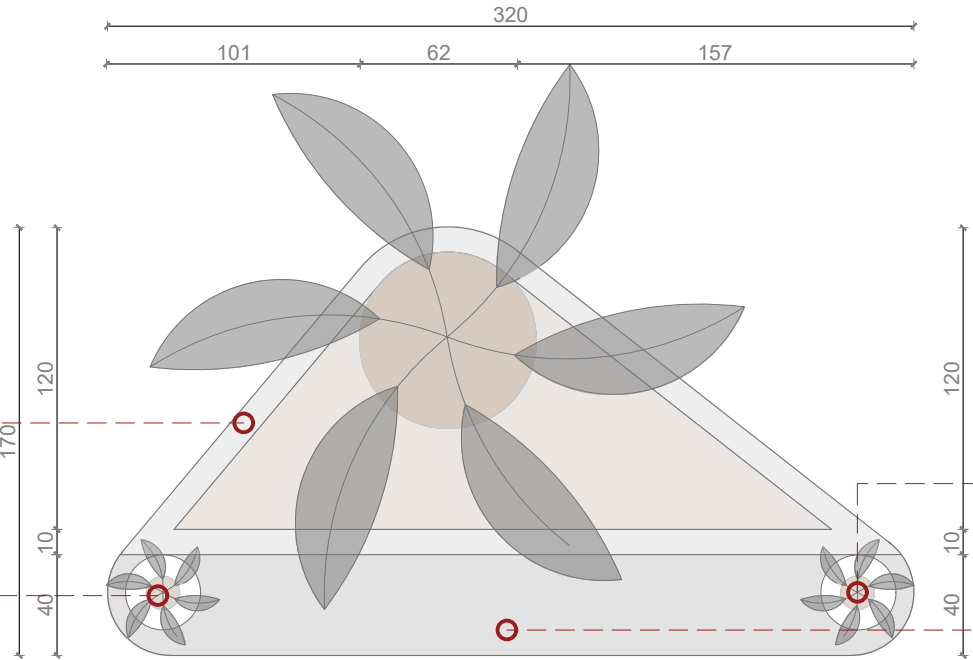

Material MDF imitim druri,  
Ngjyrë gri (të shikohet katalogu)

Vazo lule  
- material MDF imitim druri,  
- ngjyrë gri (të shikohet katalogu).

Vazo lule  
- material MDF imitim druri,  
- ngjyrë gri (të shikohet katalogu).


Material MDF imitim druri,  
Ngjyrë gri (të shikohet katalogu)

| Mobilja                               | Sip. Baze (m2) | Sip. Anesore (m2) | Sip. brendshme (m2) | Sip. Totale (m2) | Sasia (copë) | Totali (m2) |
|---------------------------------------|----------------|-------------------|---------------------|------------------|--------------|-------------|
| Material MDF imitim druri, Ngjyrë gri | 2.2 m2         | 4.4 m2            | -                   | 6.6 m2           | 1            | 6.6 m2      |

PAMJA A-A

Material MDF imitim druri, Ngjyrë gri (të shikohet katalogu)

Vazo lule  
- material MDF imitim druri,  
- ngjyrë gri (të shikohet katalogu).

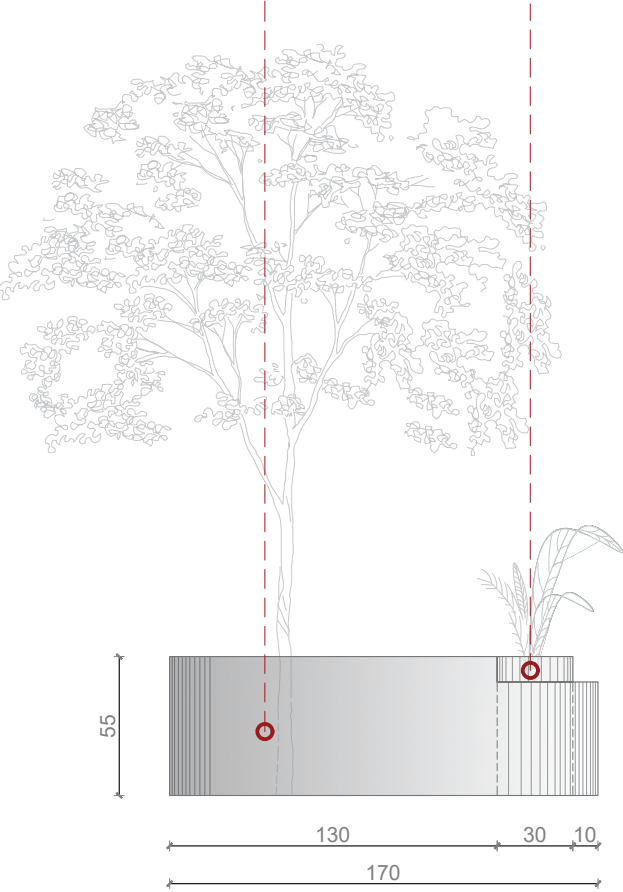


PAMJA B-B

Vazo lule  
- material MDF imitim druri,  
- ngjyrë gri (të shikohet katalogu).

Material MDF imitim druri, Ngjyrë gri (të shikohet katalogu)


Vazo lule  
- material MDF imitim druri,  
- ngjyrë gri (të shikohet katalogu).

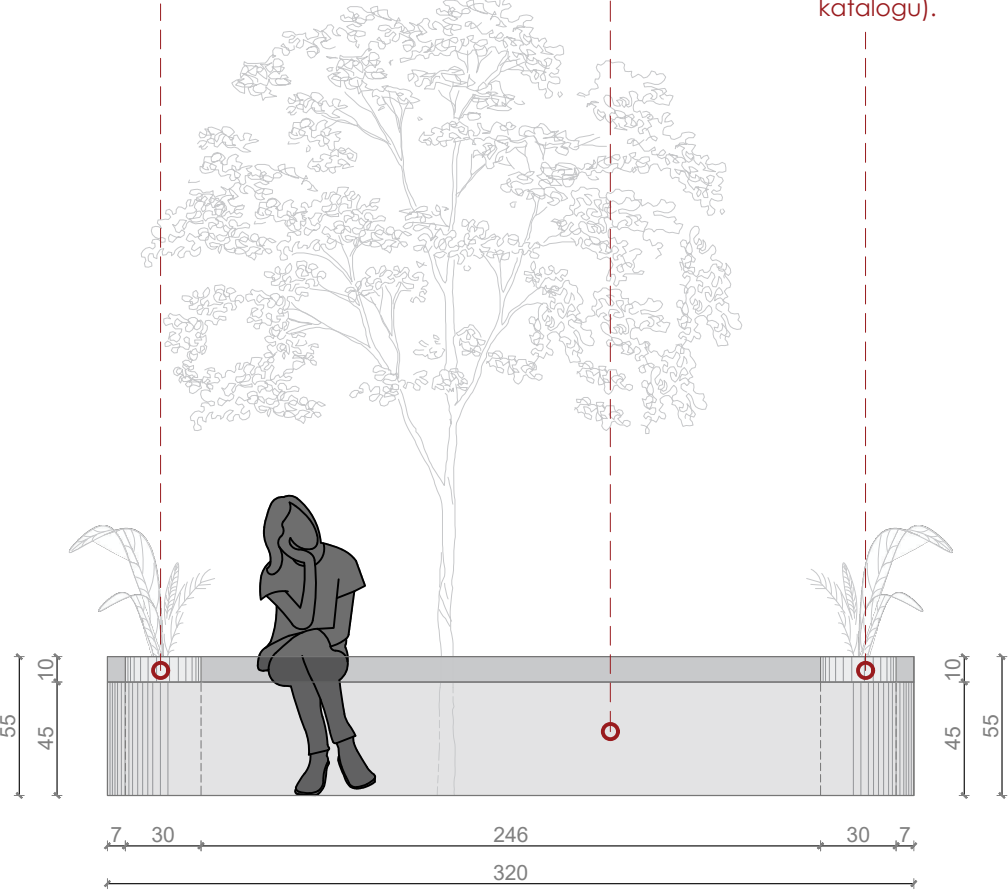

PAMJA A'-A'

Vazo lule  
- material MDF imitim druri,  
- ngjyrë gri (të shikohet katalogu).

Material MDF imitim druri, Ngjyrë gri (të shikohet katalogu)

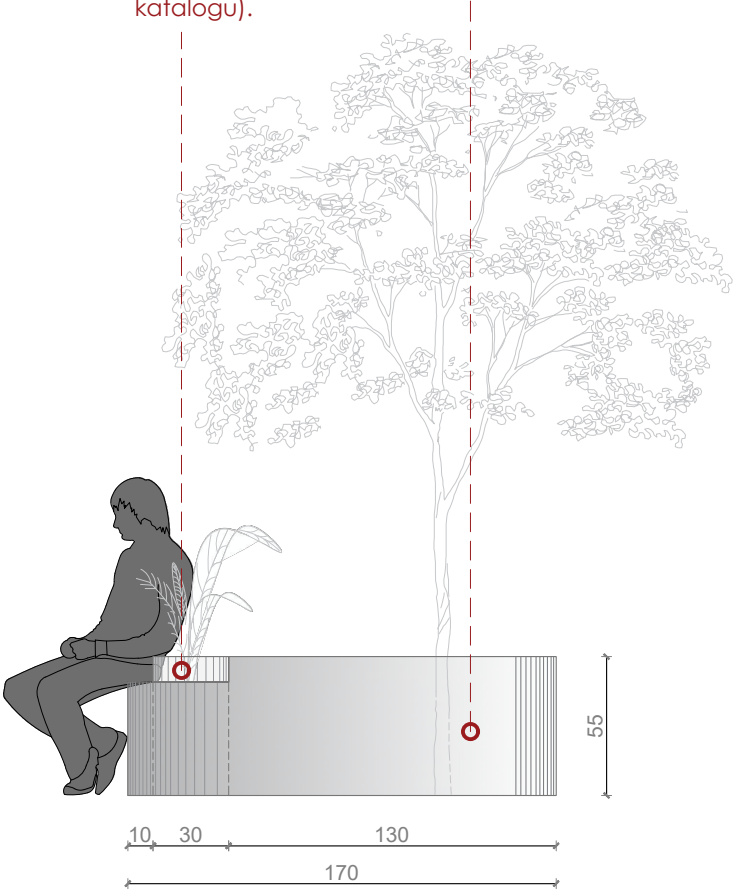

Shënim: Para fillimit të punimeve, të bëhen matjet në vend. Për çdo mospërputhje, të bëhet përshtatja sipas dimensioneve faktike.

Autoriteti kontraktor:



Emertimi:  
Aksesi per stafin, N2

Vendndodhja:  
Kamëz, Tiranë

Projekti arkitektonik:




Atria Studio  
Nr. Lic. N. 6853/5

Ark. Enola Martopullo  
Nr. Lic. A.1119/2

Elma Hoxha  
Leila Deliu  
Pamela Hajdëraj  
Frosiana Monçi  
Prill 2026



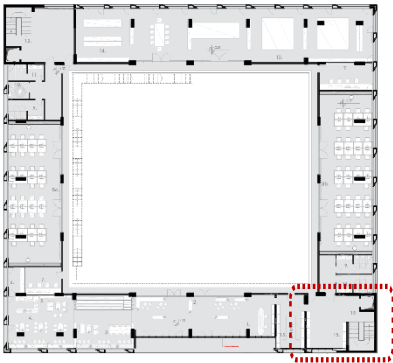

Shënim: Para fillimit të punimeve, të bëhen matjet në vend. Për çdo mospërputhje, të bëhet përshtatja sipas dimensioneve faktike.

Autoriteti kontraktor:



Emertimi:

Vizualizim-  
Reception

Vendndodhja:  
Kamëz, Tiranë


Projekti arkitektonik:



Atria Studio  
Nr. Lic. N. 6853/5

Ark. Enola Martopullo  
Nr. Lic. A.1119/2

Elma Hoxha  
Leila Deliu  
Pamela Hajdëraj  
Frosiana Monçi  
Prill 2026

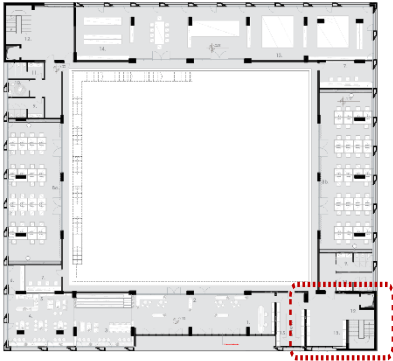

Shënim: Para fillimit të punimeve, të bëhen matjet në vend. Për çdo mospërputhje, të bëhet përshtatja sipas dimensioneve faktike.

Autoriteti kontraktor:



Emertimi:

Vizualizim-  
Reception

Vendndodhja:

Kamëz, Tiranë

Projekti arkitektonik:



Atria Studio

Atria Studio  
Nr. Lic. N. 6853/5

Ark. Enola Martopullo  
Nr. Lic. A.1119/2

Elma Hoxha  
Leila Deliu  
Pamela Hajdëraj  
Frosiana Monçi  
Prill 2026

# Kafene

-Plani i dimensionimit


-Plani i mobilimit

-Mobilje





Kafene

Sh.1:100

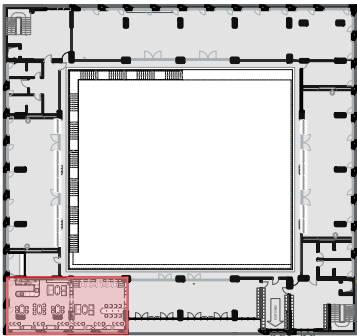

- Kafene
- Legjende:
- Mure qe prishen
- Mure qe shtohen

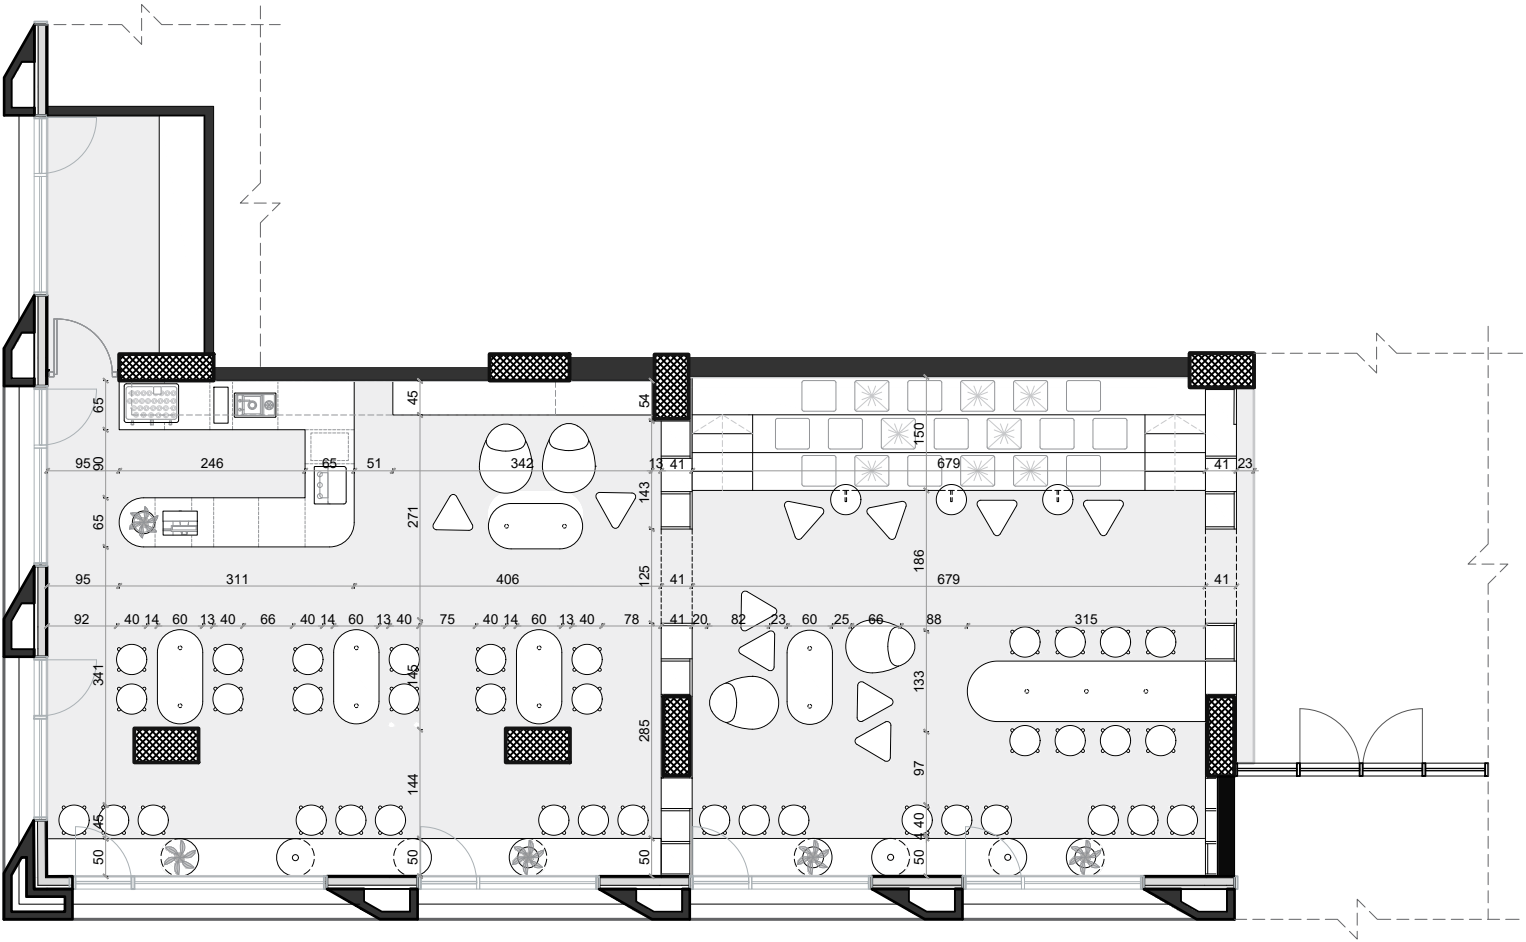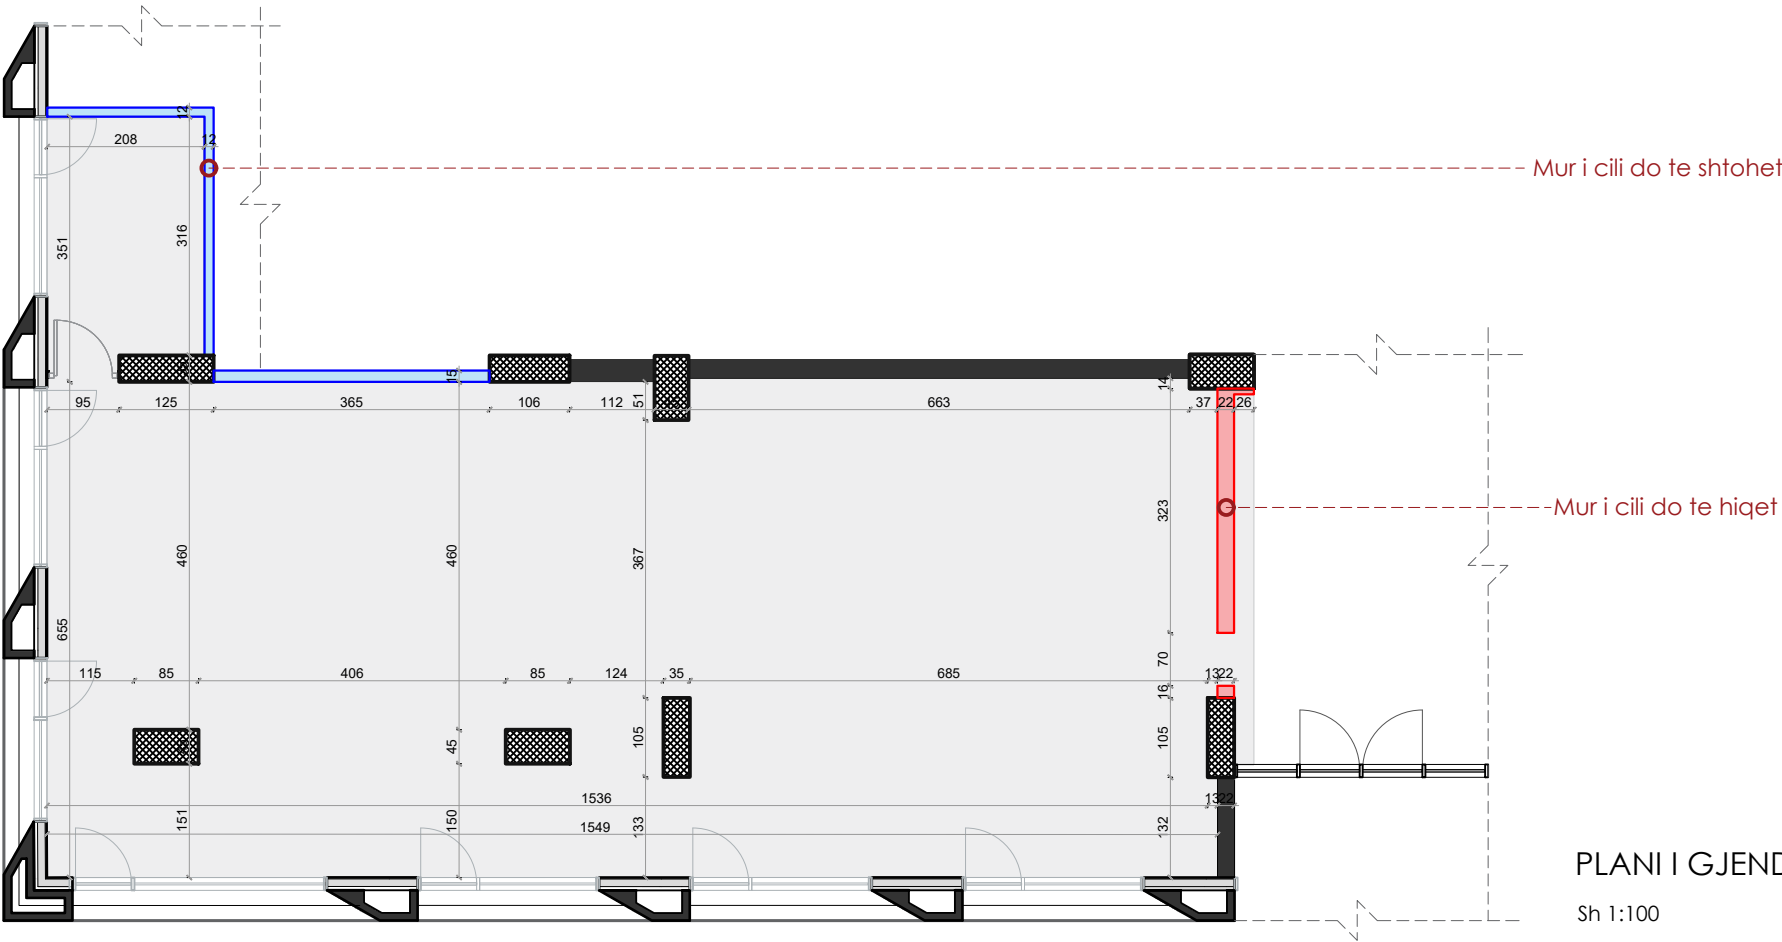

Shënim: Para fillimit të punimeve, të bëhen matjet në vend. Për çdo mospërputhje, të bëhet përshtatja sipas dimensioneve faktike.

Autoriteti kontraktor:



Emertimi:  
Kafene

Vendndodhja:  
Kamëz, Tiranë

Projekti arkitektonik:




Atria Studio  
Nr. Lic. N. 6853/5

Ark. Enola Martopullo  
Nr. Lic. A.1119/2

Elma Hoxha  
Leila Deliu  
Pamela Hajdëraj  
Frosiana Monçi  
Prill 2026



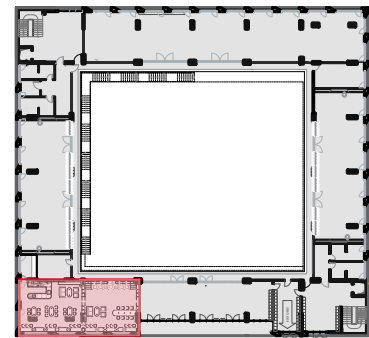


PLANI I MOBILIMIT

Sh 1:75

Kafene

Legjende:

- Mobilje me porosi
- Mobilje të gatshme

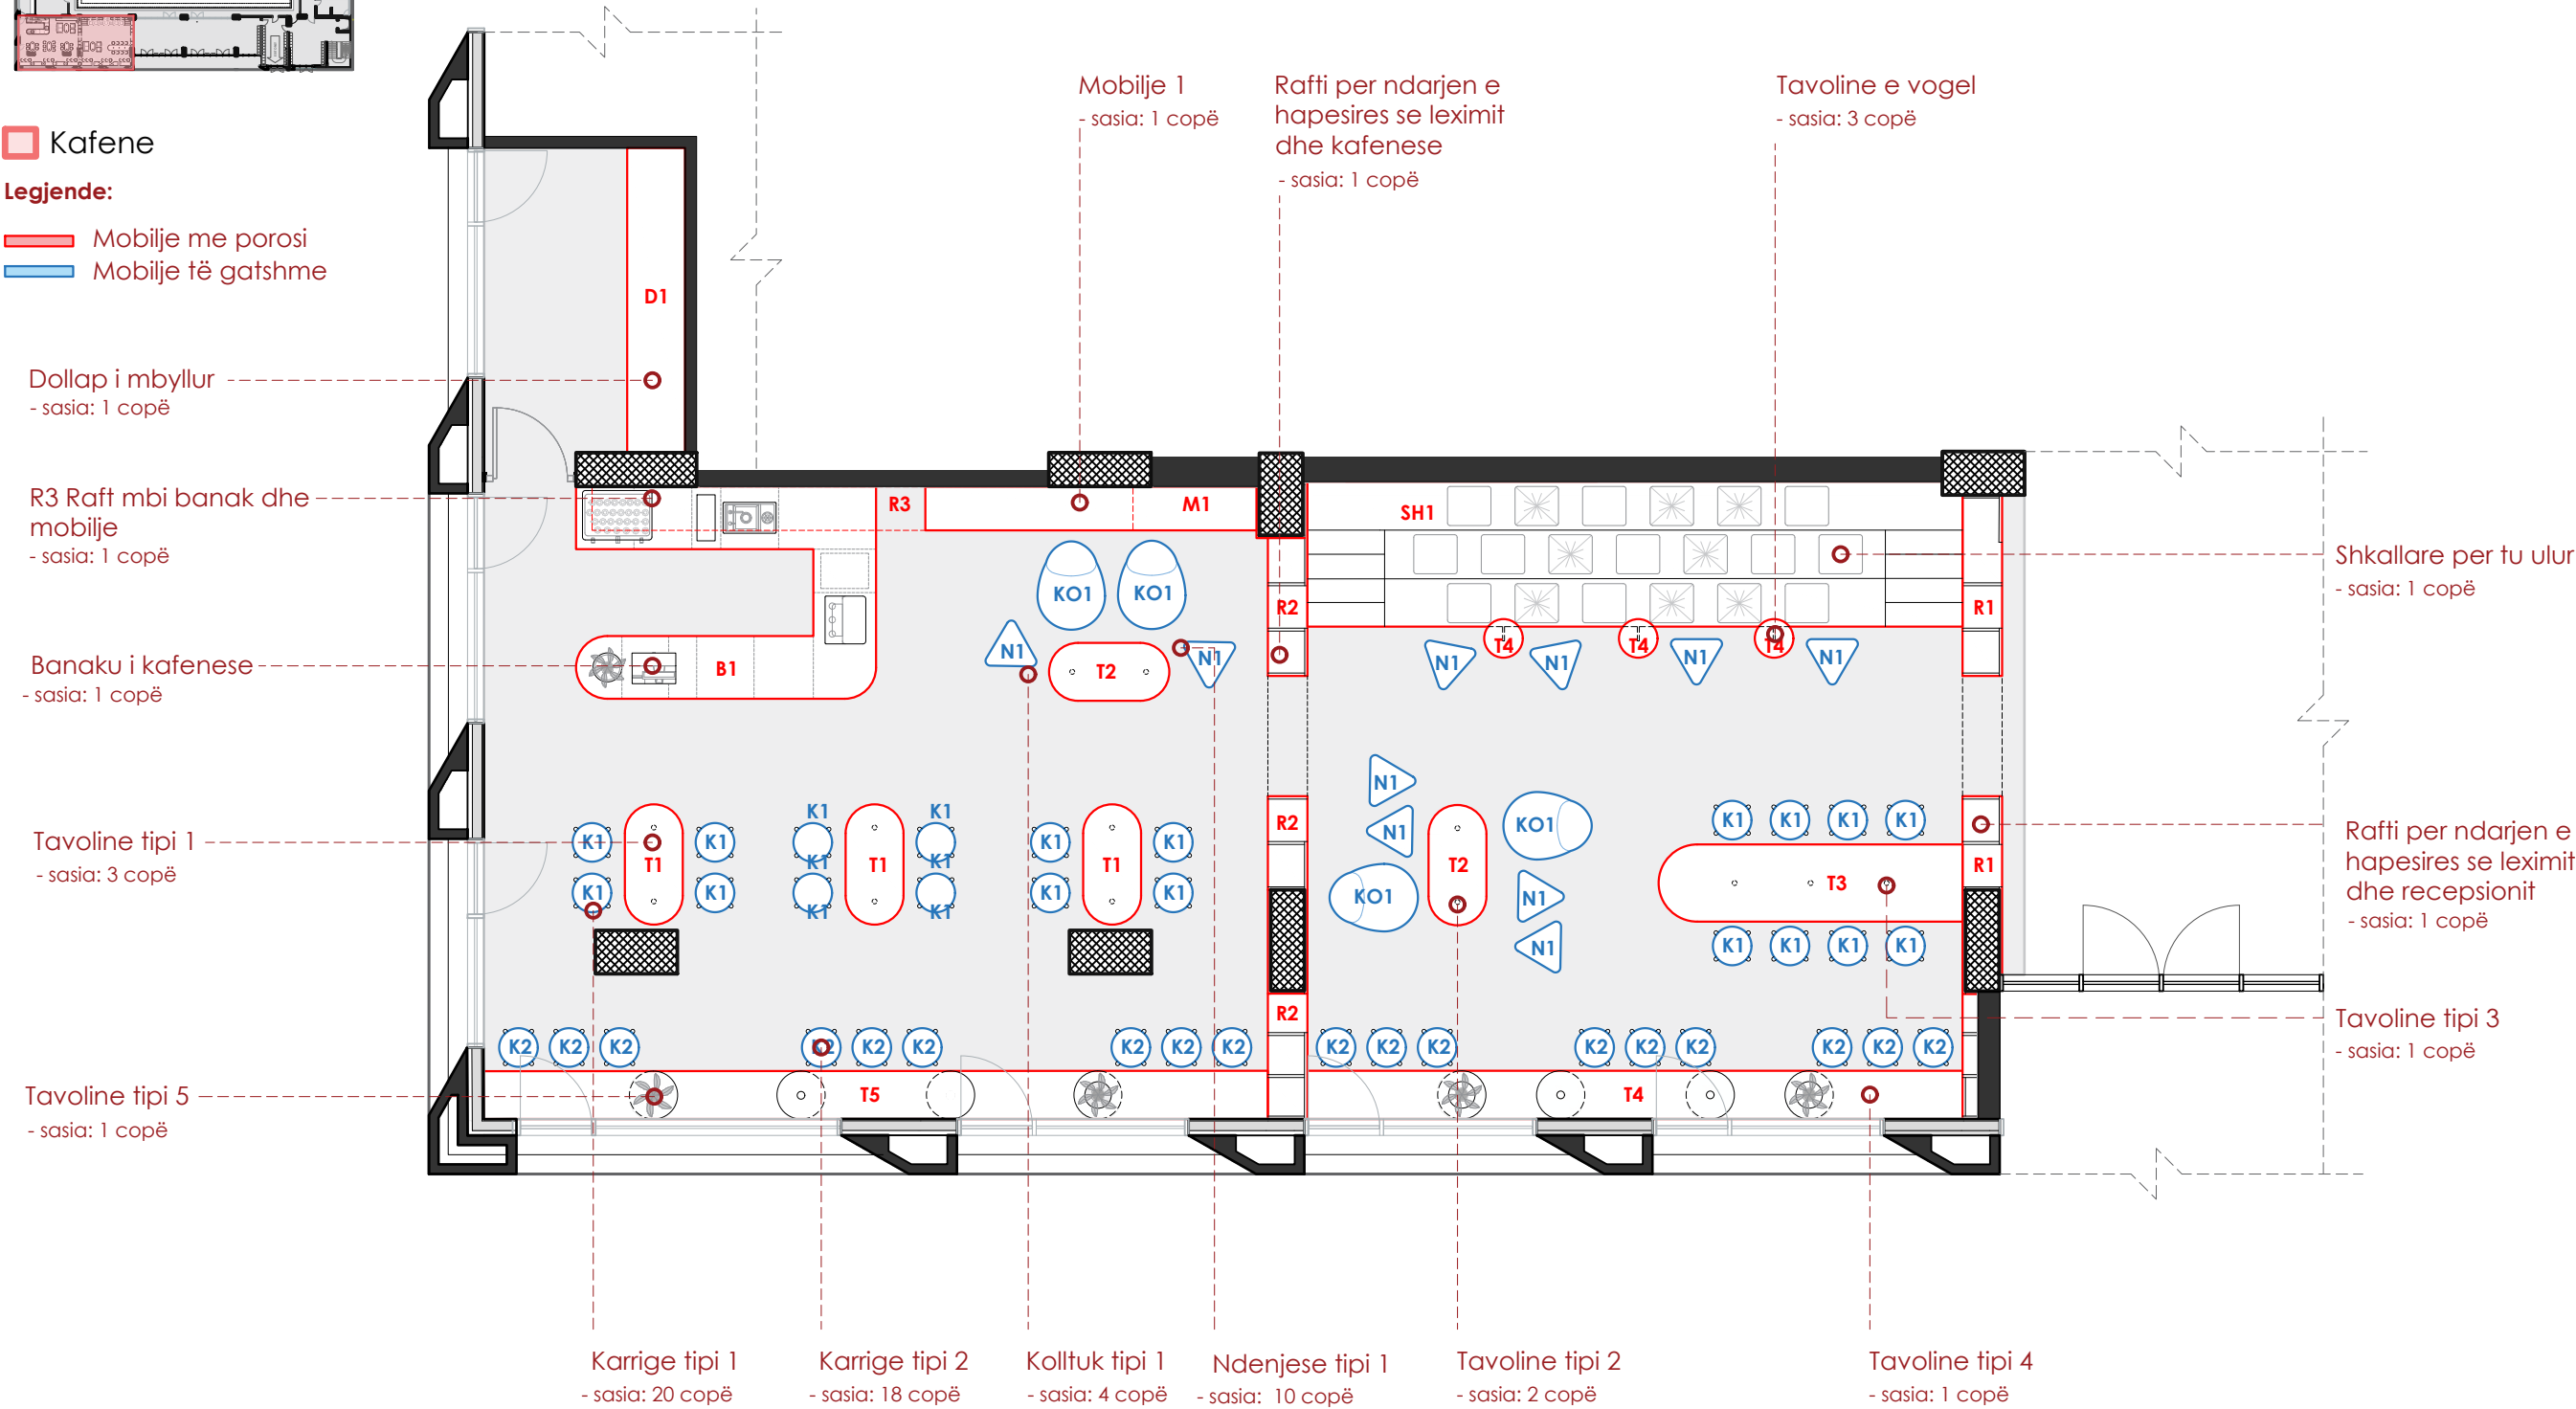

Shënim: Para fillimit të punimeve, të bëhen matjet në vend. Për çdo mospërputhje, të bëhet përshtatja sipas dimensioneve faktike.

Autoriteti kontraktor:



Emertimi:  
Kafene

Vendndodhja:  
Kamëz, Tiranë

Projekti arkitektonik:

Atria Studio  
Atria Studio  
Nr. Lic. N. 6853/5


Ark. Enola Martopullo  
Nr. Lic. A.1119/2

Elma Hoxha  
Leila Deliu  
Pamela Hajdëraj  
Frosiana Monçi  
Prill 2026





# Kafene - R1 - Raft 1

Sh.1:40

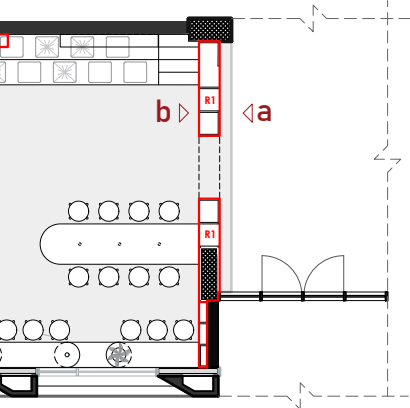

RENDER

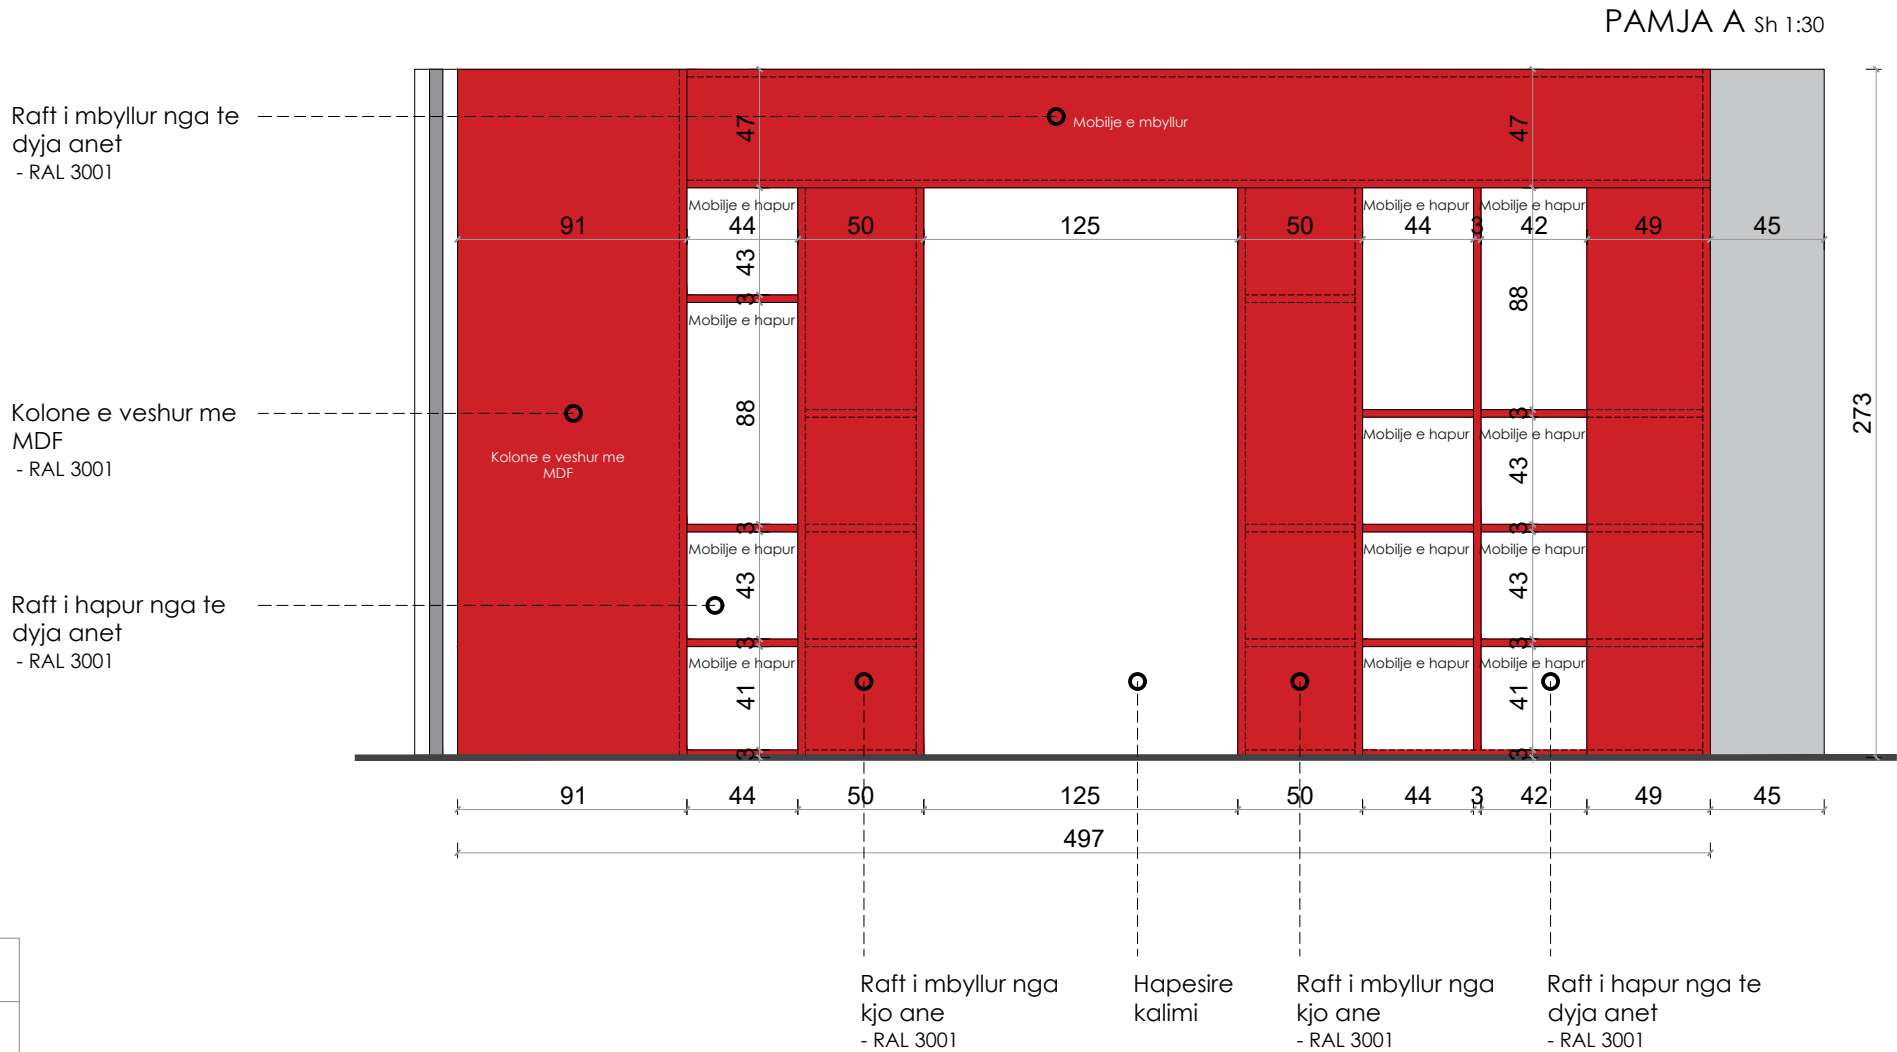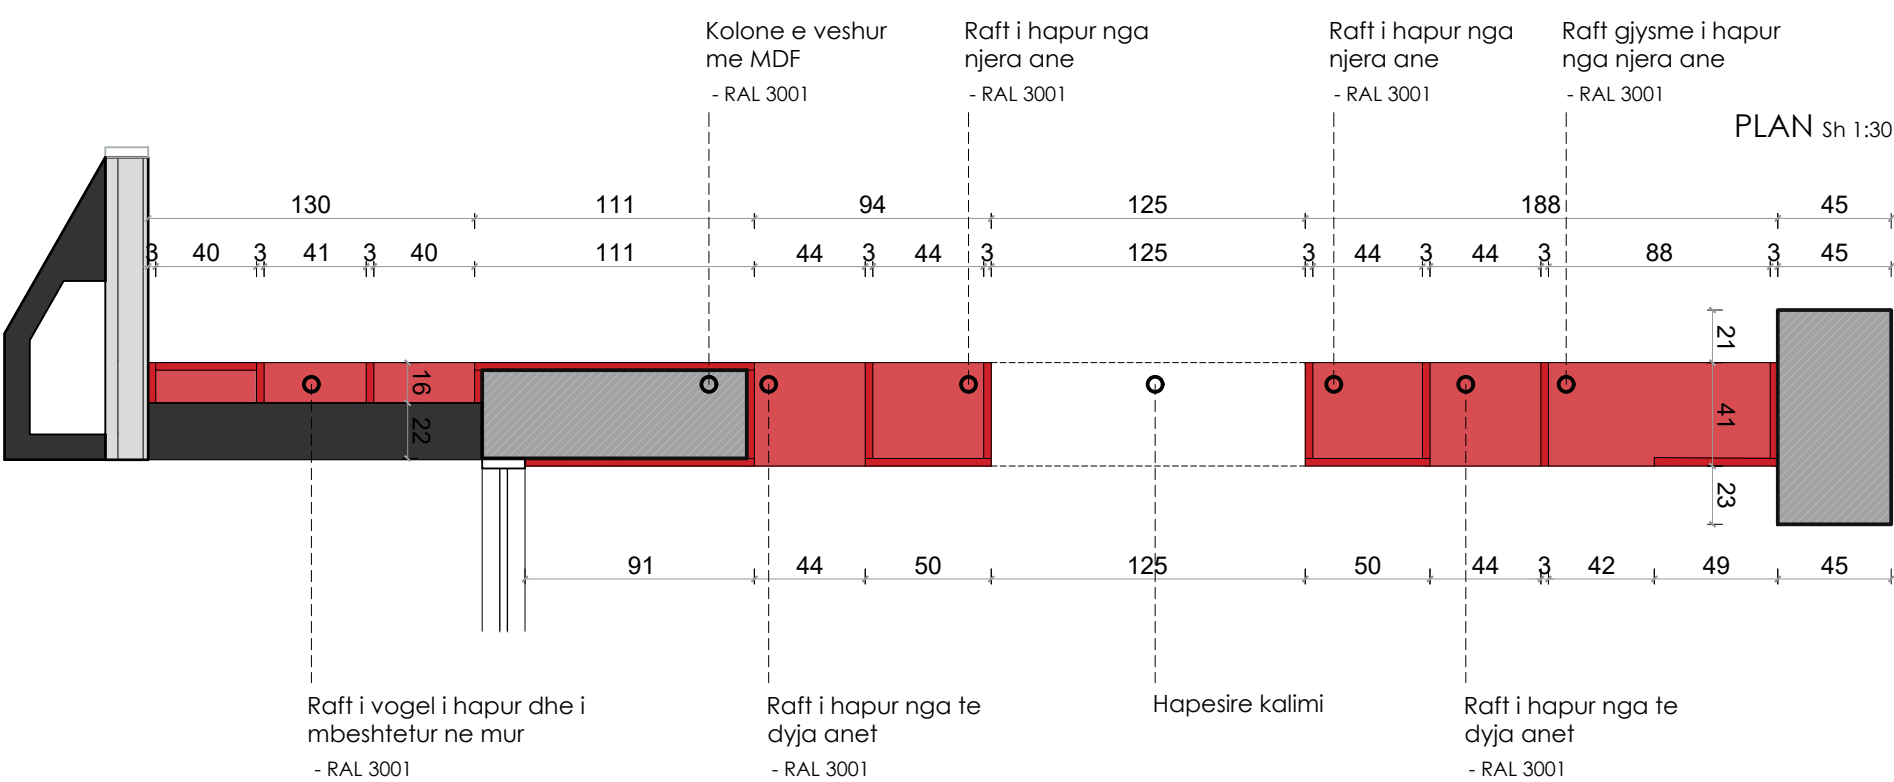

| Mobilja      | Sip. Baze (m2) | Sip. Anesore (m2) | Sip. brendshme (m2) | Sip. Totale (m2) | Sasia (copë) | Totali (m2) |
|--------------|----------------|-------------------|---------------------|------------------|--------------|-------------|
| MDF RAL 3001 | 4.8 m2         | 17.2 m2           | 3.68 m2             | 25.68 m2         | 1            | 26 m2       |

Shënim: Para fillimit të punimeve, të bëhen matjet në vend. Për çdo mospërputhje, të bëhet përshtatja sipas dimensioneve faktike.

Autoriteti kontraktor:



Emertimi:  
Kafene - R1


Vendndodhja:  
Kamëz, Tiranë

Projekti arkitektonik:



Atria Studio  
Atria Studio  
Nr. Lic. N. 6853/5

Ark. Enola Martopullo  
Nr. Lic. A.1119/2  
  
Elma Hoxha  
Leila Deliu  
Pamela Hajdëraj  
Frosiana Monçi  
Prill 2026

Sh.1:30

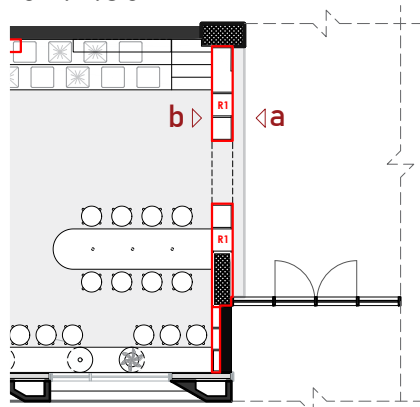

RENDER

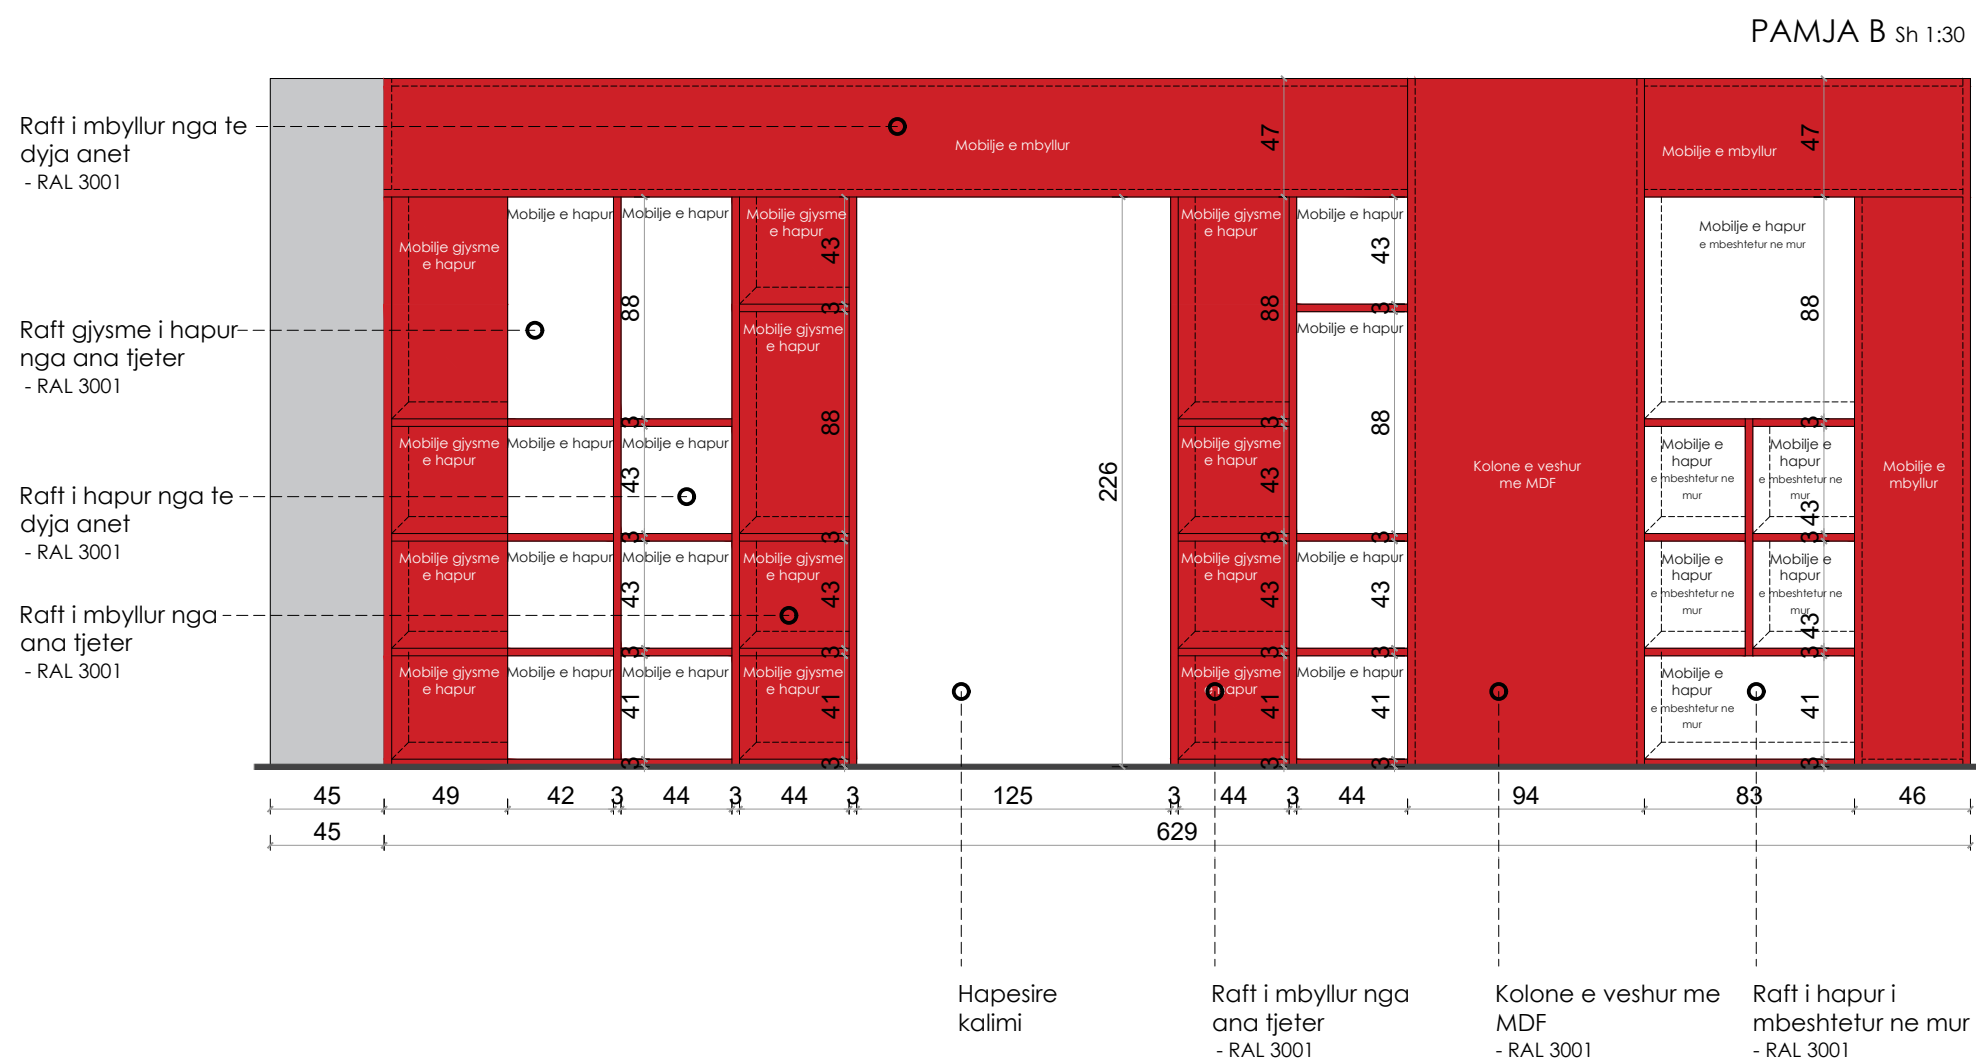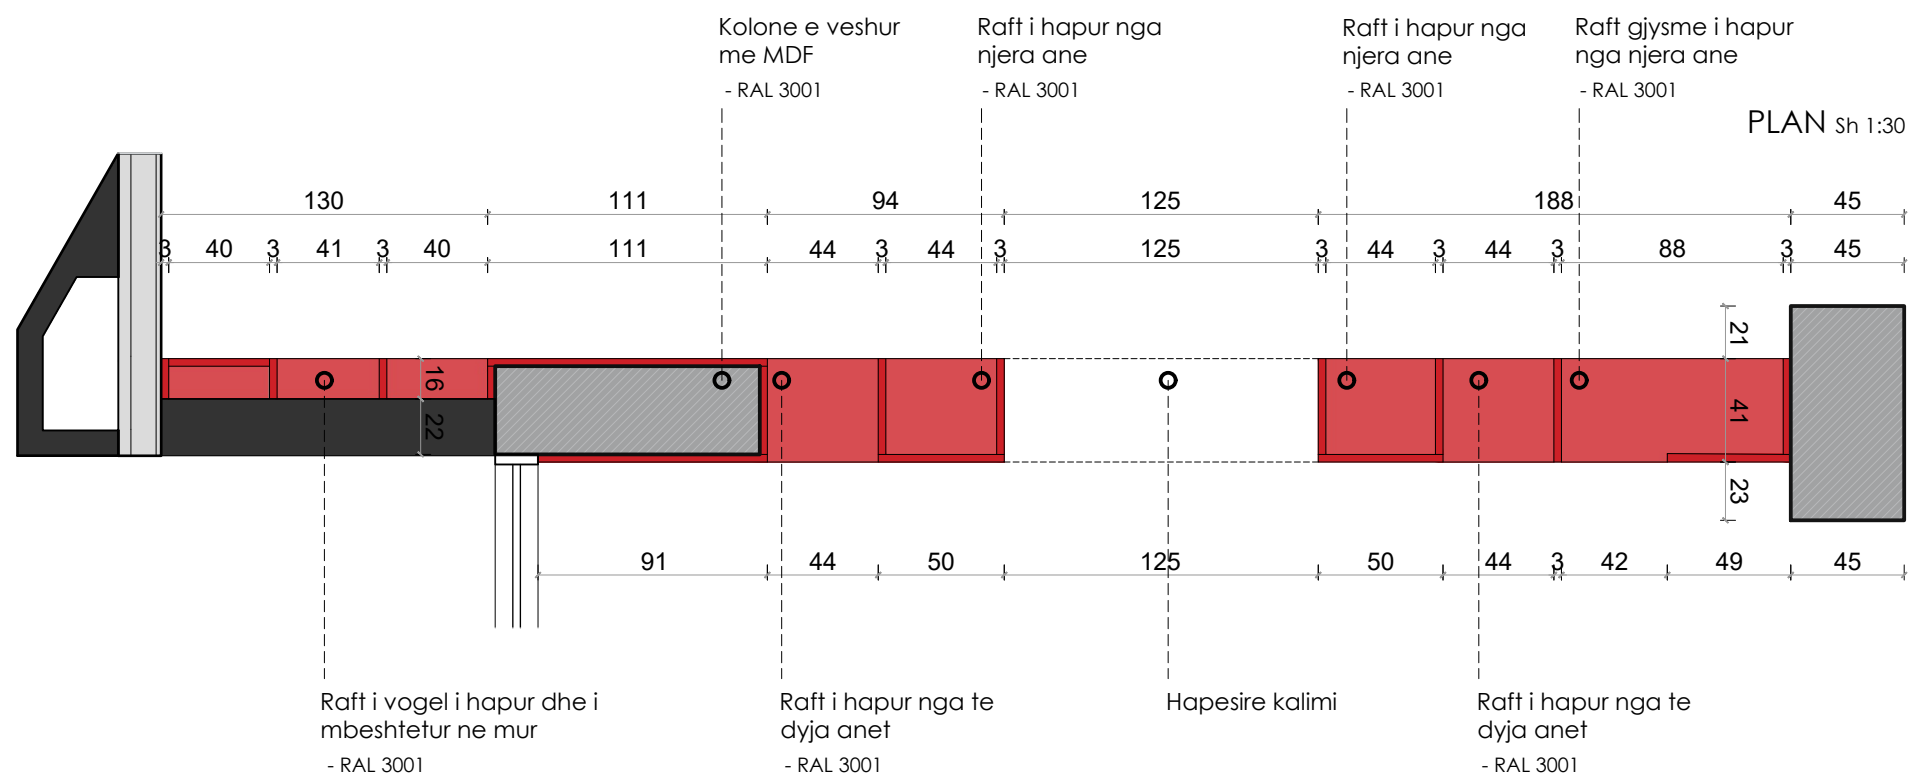

**Autoriteti kontraktor:**



**Emertimi:**

Kafene - R1

**Vendndodhja:**

Kamëz, Tiranë

**Projekti arkitektonik:**




**Atria Studio**  
Atria Studio  
Nr. Lic. N. 6853/5

Ark. Enola Martopullo  
Nr. Lic. A.1119/2

Elma Hoxha  
Leila Deliu  
Pamela Hajdëraj  
Frosiana Monçi  
**Prill 2026**






70

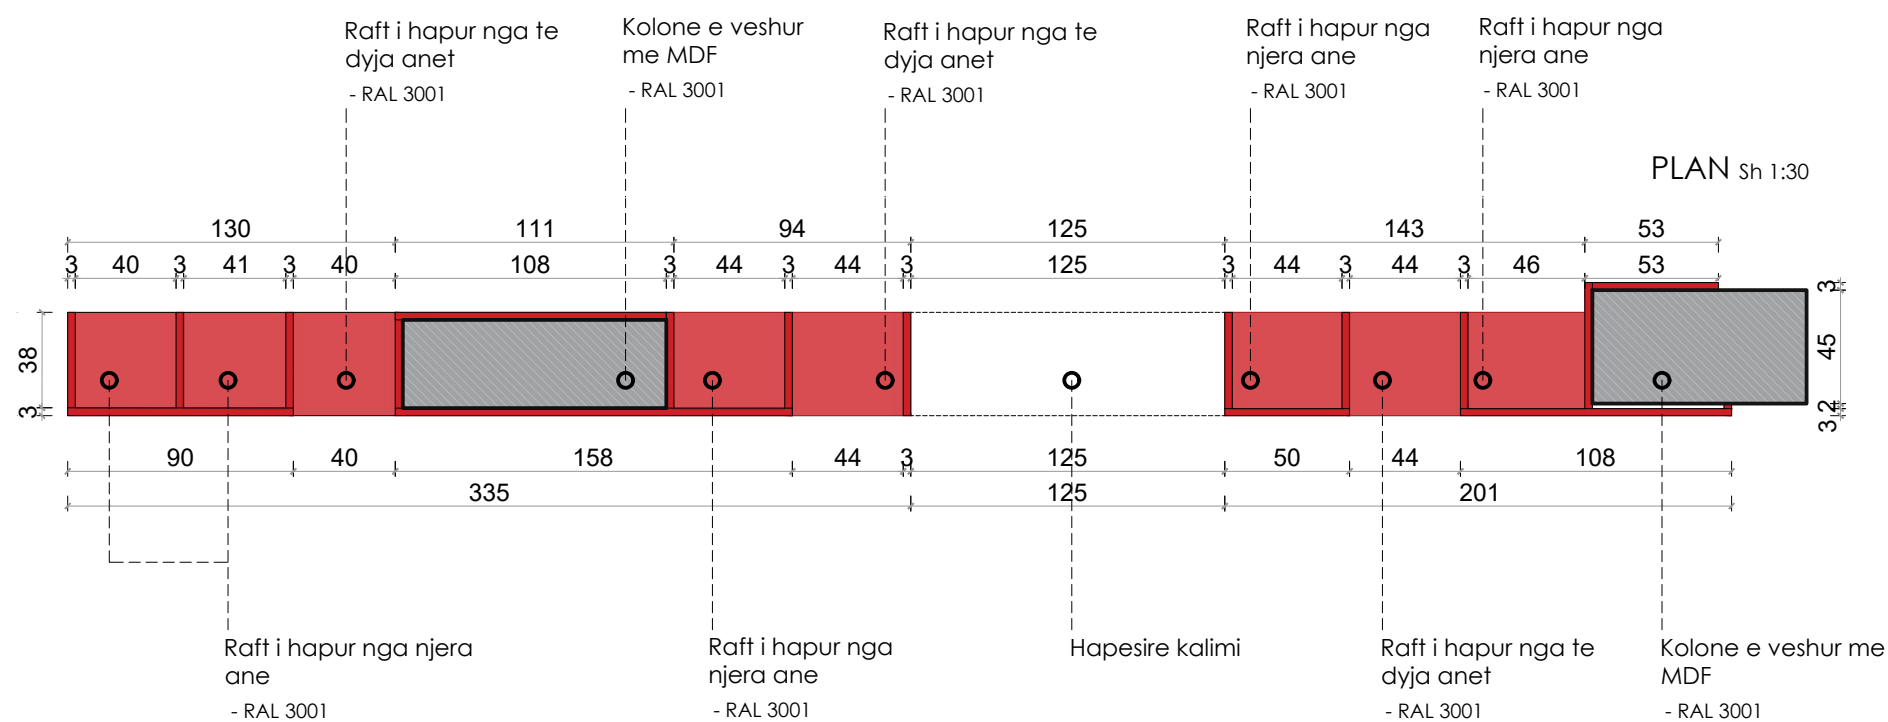

Elma Hoxha  
Leila Deliu  
Pamela Hajdëraj  
Frosiana Monçi  
**Prill 2026**

Kafene - R2 - Raft 2

Sh.1:30

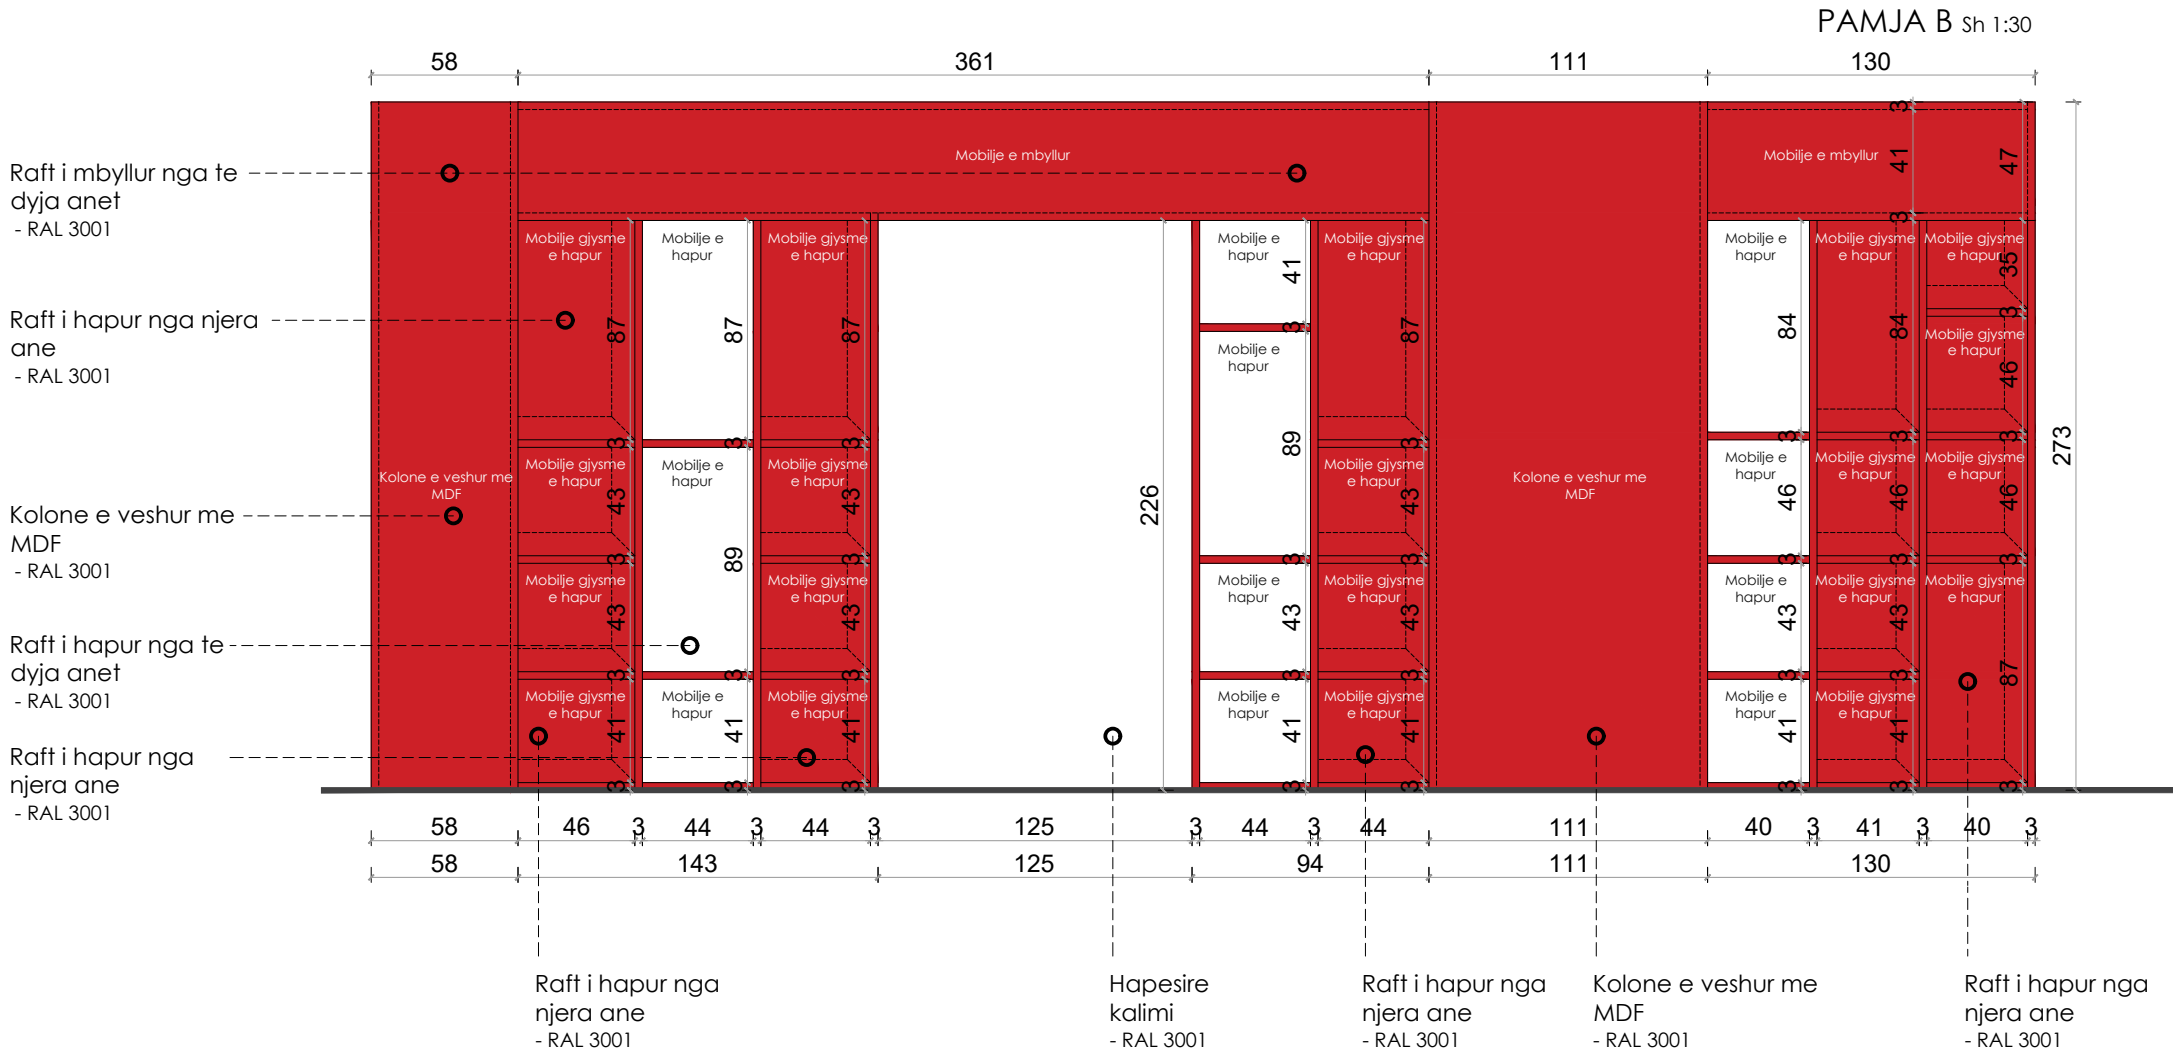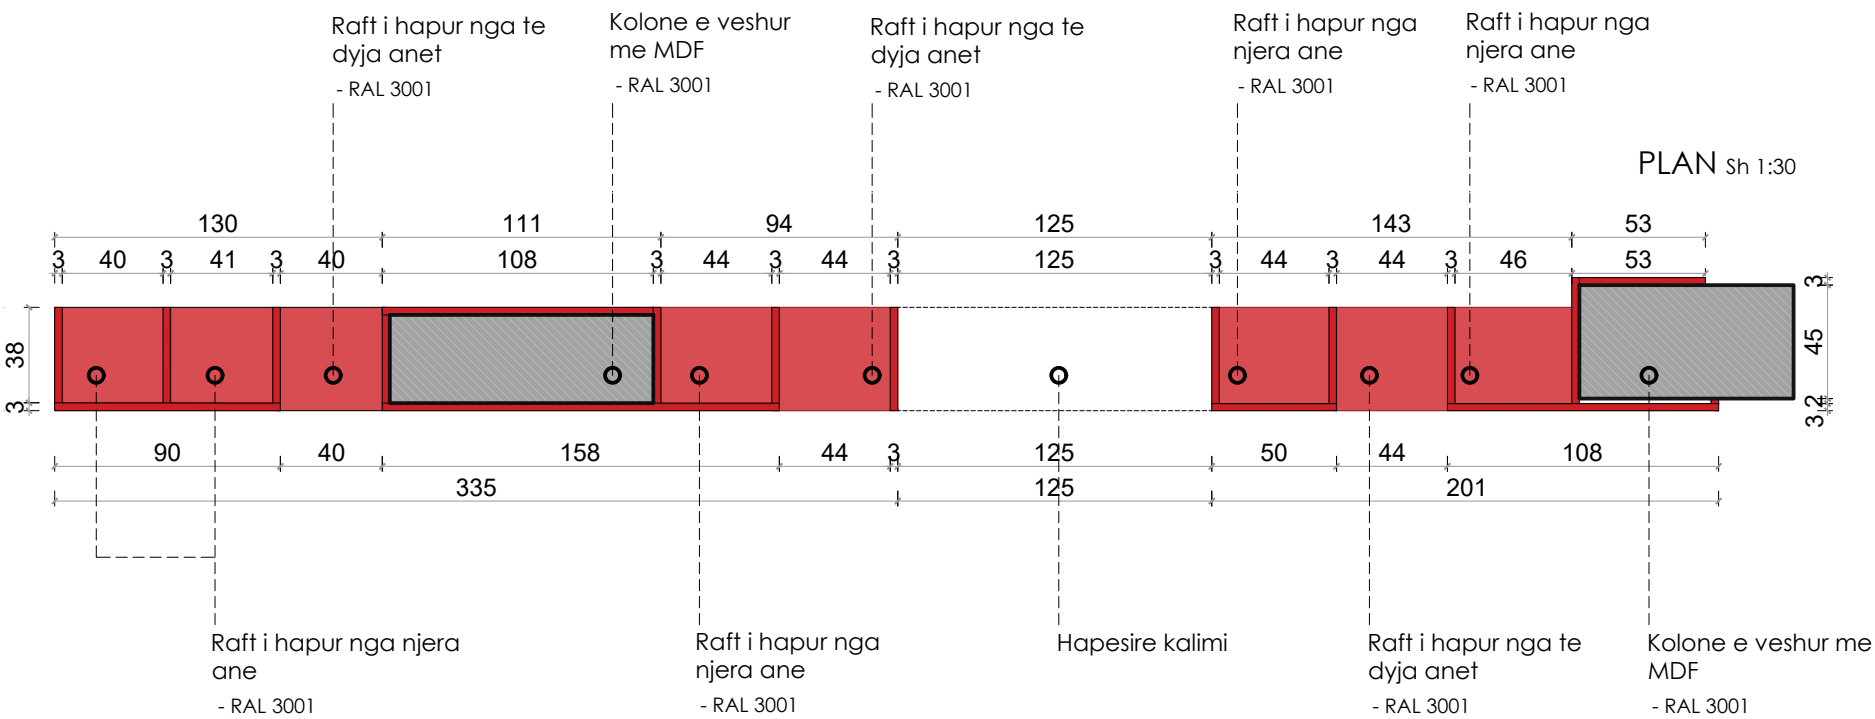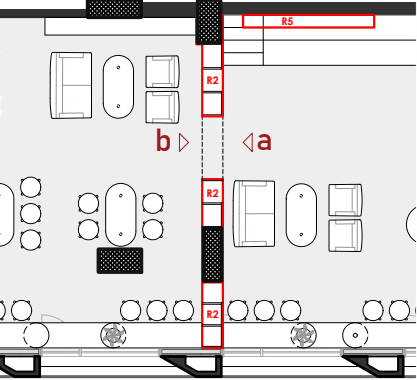

Shënim: Para fillimit të punimeve, të bëhen matjet në vend. Për çdo mospërputhje, të bëhet përshtatja sipas dimensioneve faktike.

Autoriteti kontraktor:



Emertimi:  
Kafene - R2

Vendndodhja:  
Kamëz, Tiranë

Projekti arkitektonik:


Atria Studio  
Atria Studio  
Nr. Lic. N. 6853/5

Ark. Enola Martopullo  
Nr. Lic. A.1119/2  
Elma Hoxha  
Leila Deliu  
Pamela Hajdëraj  
Frosiana Monçi  
Prill 2026




Kafene - M1- Mobilje 1

Sh.1:25

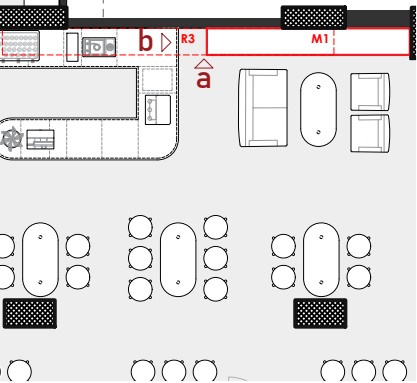

PLAN Sh 1:25


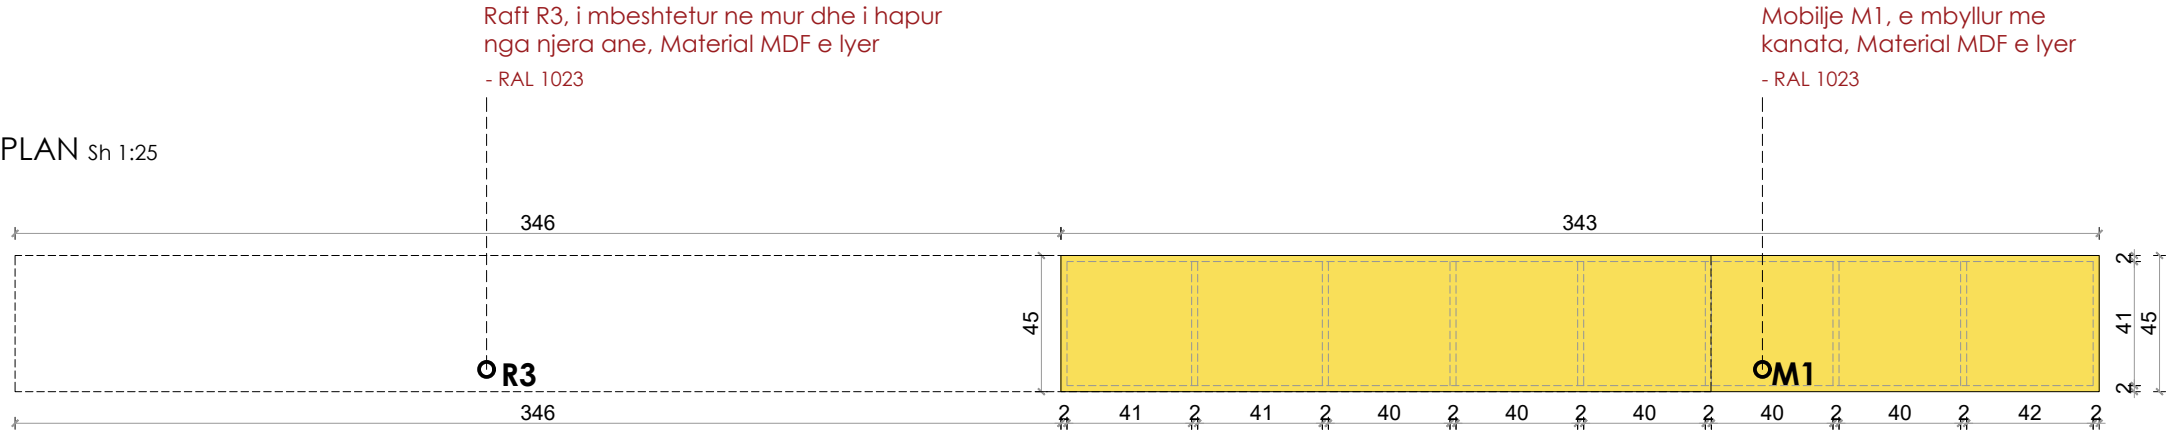


Raft R3, i mbeshtetur ne mur dhe i hapur nga njera ane, Material MDF e lyer  
- RAL 1023

Mobilje M1, e mbyllur me kanata, Material MDF e lyer  
- RAL 1023

PAMJA B Sh 1:25

PAMJA A Sh 1:25

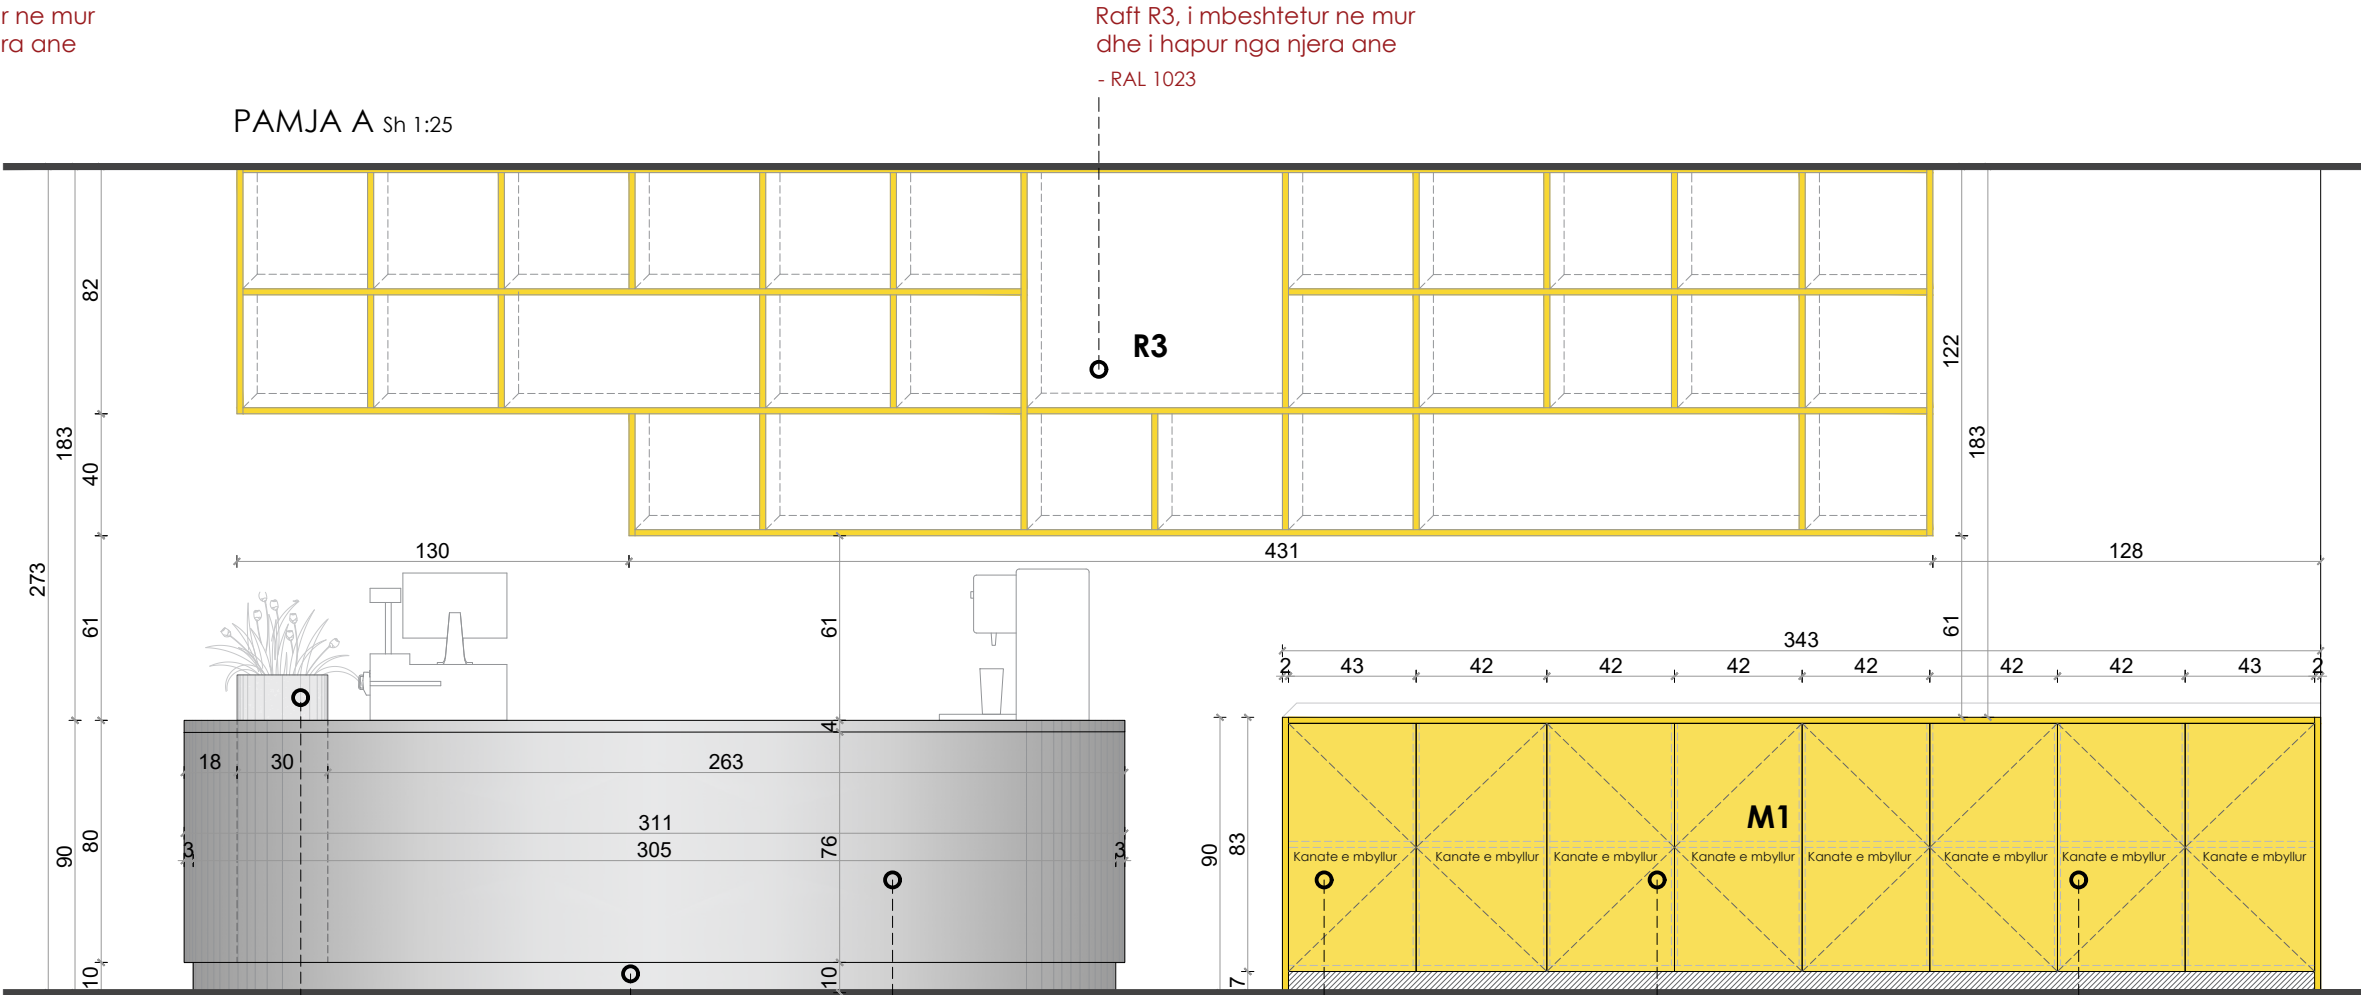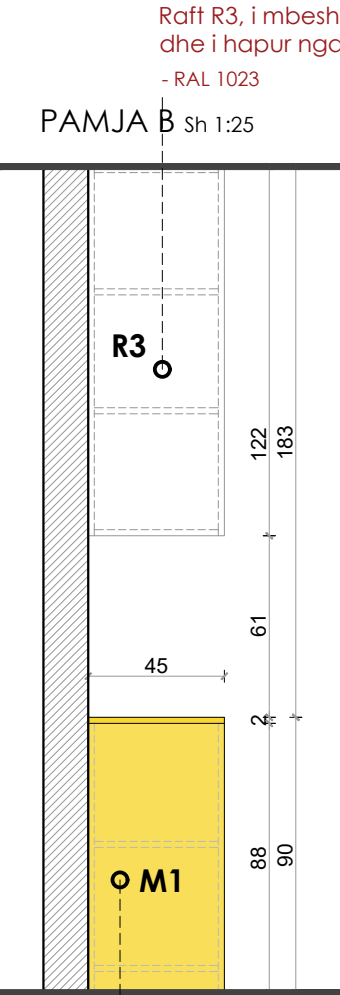

Mobilje me kanata te mbyllura, MDF e lyer  
- RAL 1023

Vazo lule me diameter 30 cm

Vendosje LED ne pjesen e poshtme

Banak Kafeneje, material inoks

Kanate e mbyllur, MDF e lyer  
- RAL 1023

Kanate e mbyllur, MDF e lyer  
- RAL 1023

Kanate e mbyllur, MDF e lyer  
- RAL 1023

| Mobilja | Sip. Baze (m2) | Sip. Anesore (m2) | Sip. brendshme (m2) | Sip. Totale (m2) | Sasia (copë) | Totali (m2) |
|---------|----------------|-------------------|---------------------|------------------|--------------|-------------|
| M1      | 3 m2           | 25.5 m2           | 30.3 m2             | 56 m2            | 1            | 56 m2       |

Shënim: Para fillimit të punimeve, të bëhen matjet në vend. Për çdo mospërputhje, të bëhet përshtatja sipas dimensioneve faktike.

Autoriteti kontraktor:



Emertimi:

Kafene - M1

Vendndodhja:

Kamëz, Tiranë

Projekti arkitektonik:




Atria Studio  
Nr. Lic. N. 6853/5

Ark. Enola Martopullo  
Nr. Lic. A.1119/2

Elma Hoxha  
Leila Deliu  
Pamela Hajdëraj  
Frosiana Monçi  
Prill 2026




Sh.1:25

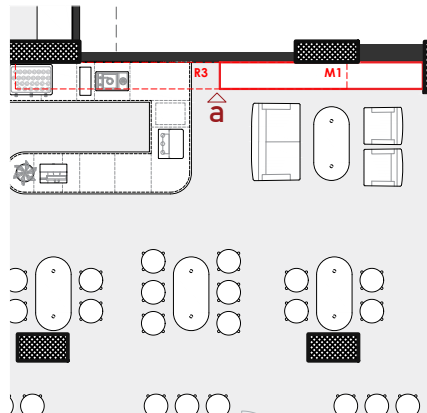


Raft R3, i mbeshtetur ne mur dhe i hapur nga njera ane, Material MDF e lyer  
 † RAL 1023

Mobilje M1, e mbyllur me kanata, Material MDF e lyster - RAL 1023

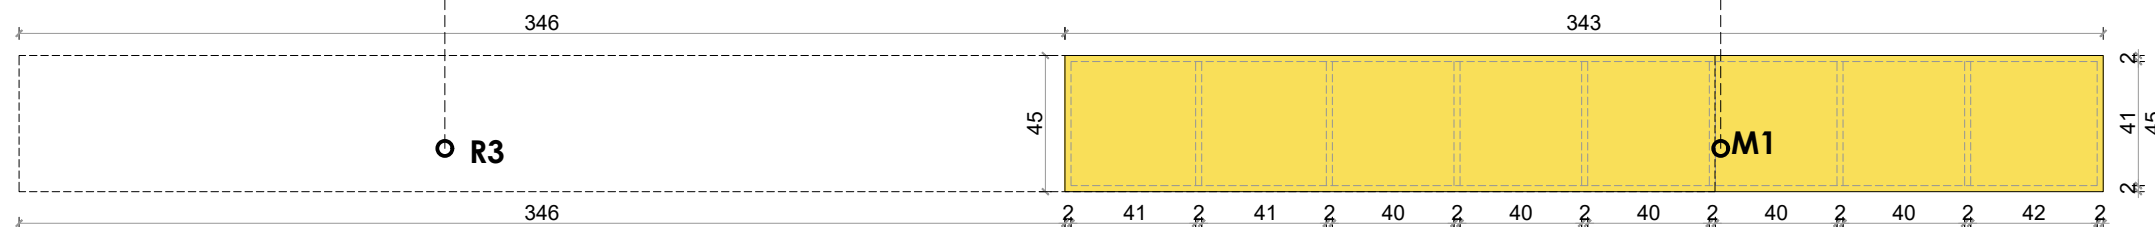

Render

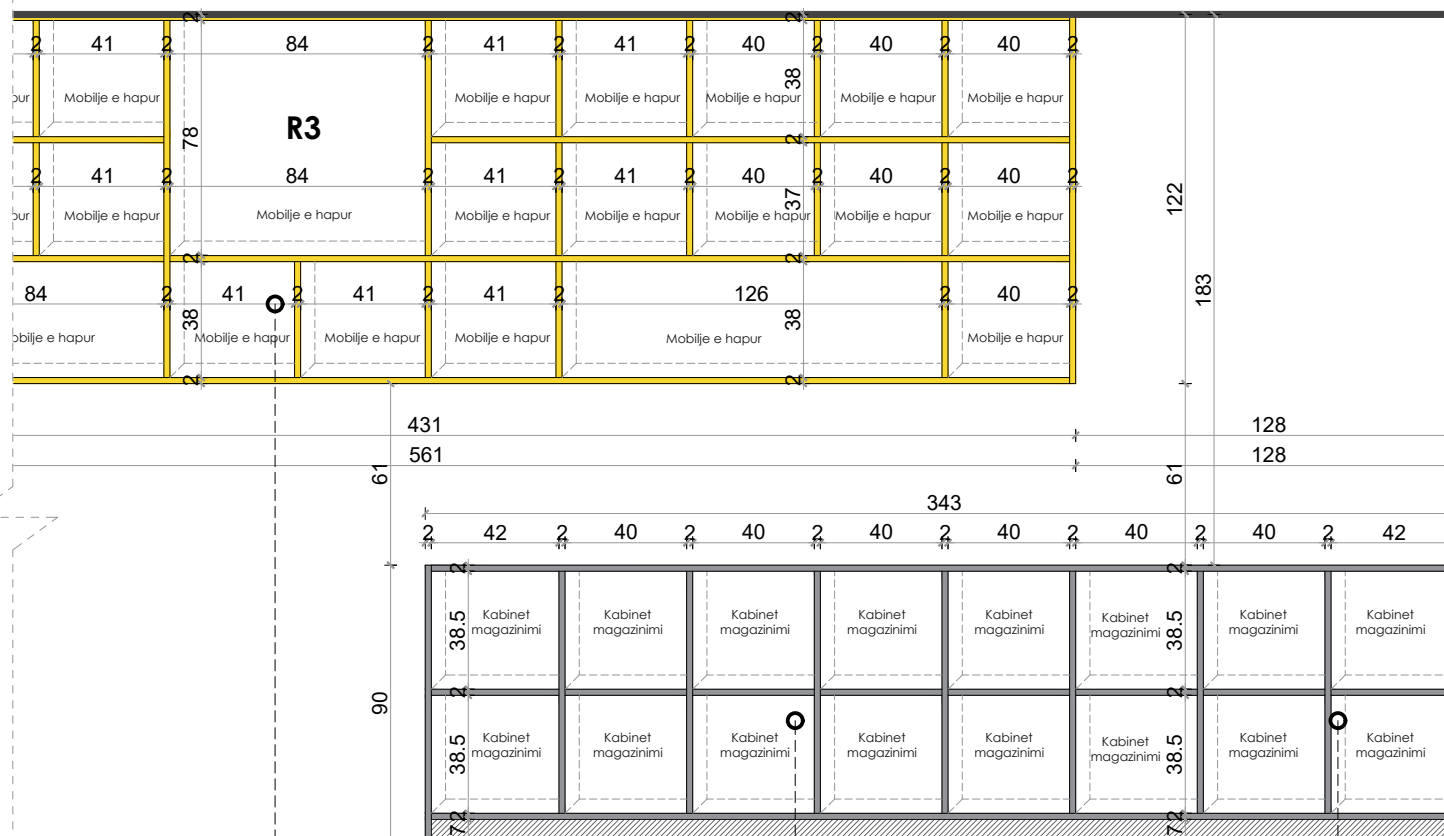

Raft R3,  
i mbeshtetur ne mur dhe  
i hapur nga njera ane,  
Material MDF e lyer

Mobilje M1,  
kabineti magazinimi,  
material MDF e lyster

Mobilje M1,  
kabinet magazinimi,  
material MDF e lyster

**Autoriteti kontraktor:**



**Emertimi:**

Kafene - M1

**Vendndodhja:**

Kamëz, Tiranë

**Projekti arhitektonik:**




**Atria Studio**  
Atria Studio  
Nr. Lic. N. 6853/5

Ark. Enola Martopullo  
Nr. Lic. A.1119/2

Elma Hoxha  
Leila Deliu  
Pamela Hajdëraj  
Frosiana Monçi  
**Prill 2026**


*Shënim: Para fillimit të punimeve, të bëhen matjet në vend. Për çdo mospërputhje, të bëhet përshtatja sipas dimensioneve faktike.*

Sh.1:25

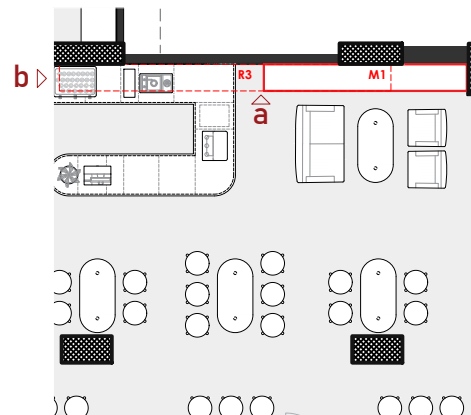

Raft R3, i mbeshtetur ne mur dhe i hapur nga njera ane, Material MDF e lyer  
 † RAL 1023


Mobilje M1, e mbyllur me  
kanata, Material MDF e lyer  
- RAL 1023

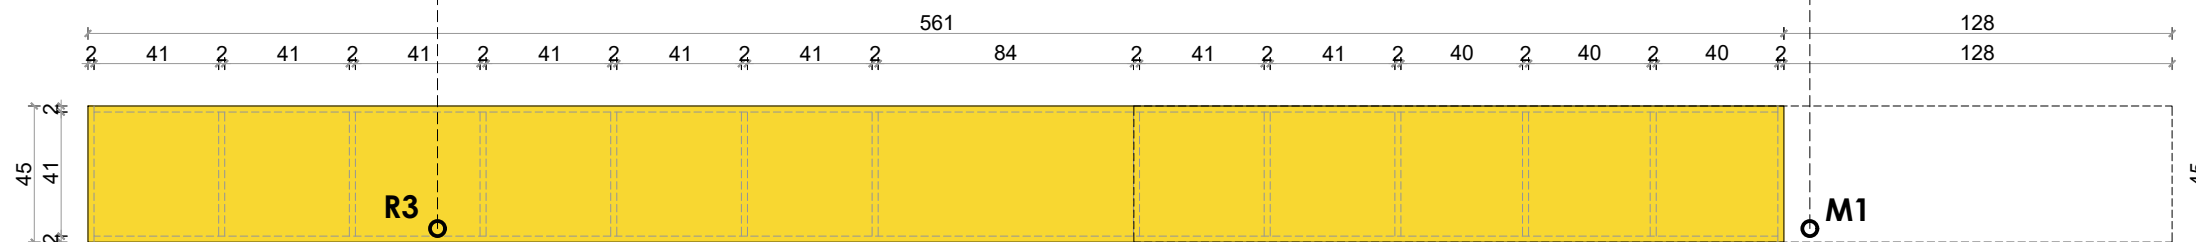


Raft R3, i mbeshtetur ne mur  
dhe i hapur nga njera ane,  
Material MDF e lyer  
- RAL 1023

Raft R3, i mbeshtetur ne mur  
dhe i hapur nga njera ane,  
Material MDF e Iyer  
!- RAL 1023

Raft R3, i mbeshtetur ne mur  
dhe i hapur nga njera ane,  
Material MDF e Iyer  
I- RAL 1023

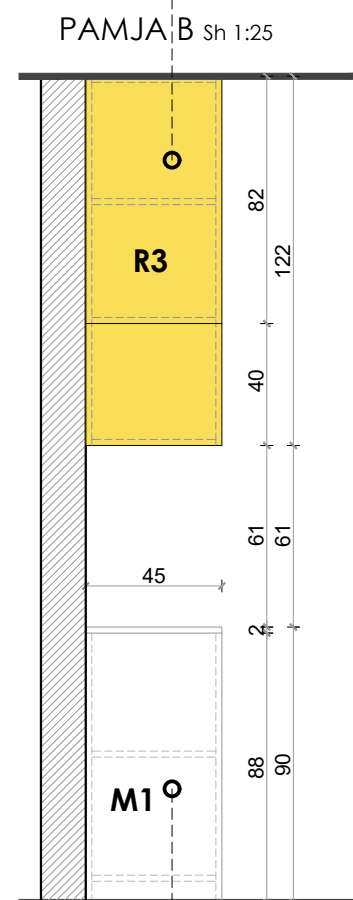

PAMJA A Sh 1:25

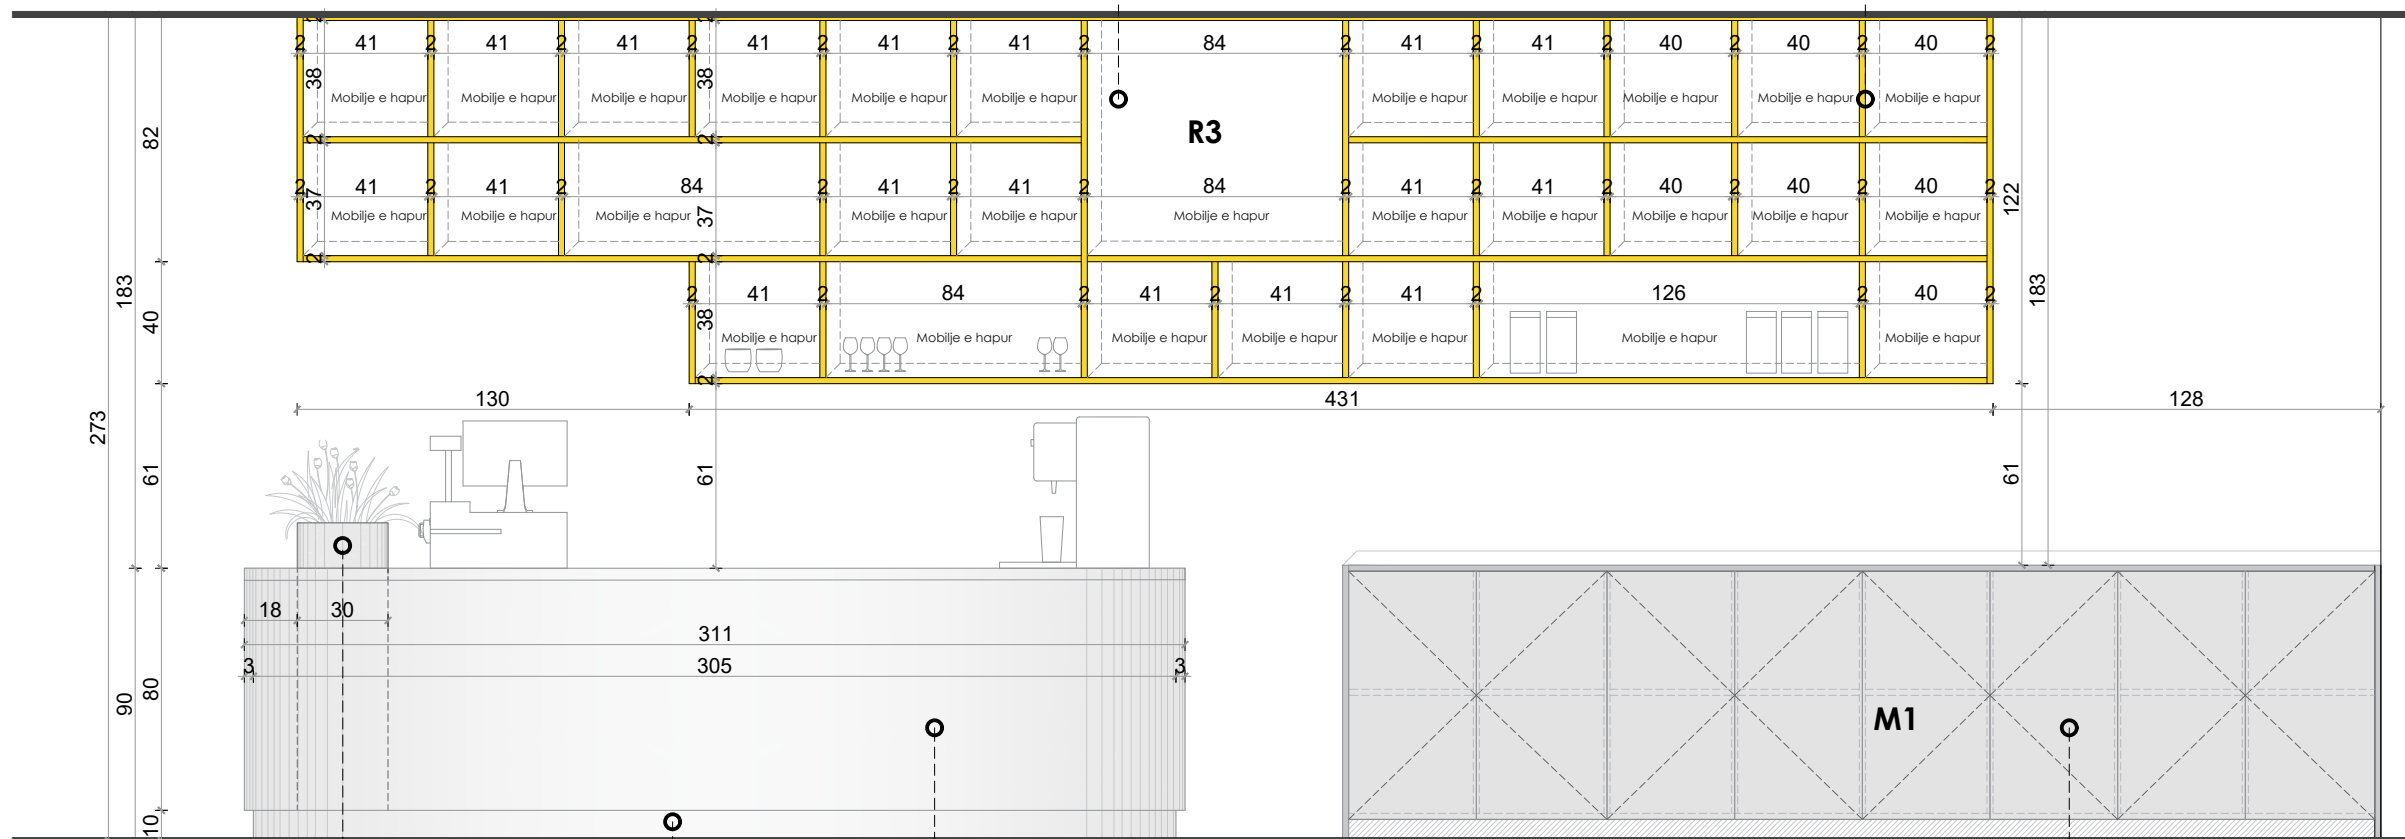

Vazo lule me  
diameter 30 cm

## Vendosje LED ne pjesen e poshtme

Banak Kafeneje,  
material inoks

Mobilje M1, me kanata  
te mbyllura, material  
MDF e lyster  
- RAL 1023

| Mobilija | Sip. Baze<br>(m2) | Sip. Anesore<br>(m2) | Sip. brendshme<br>(m2) | Sip. Totale<br>(m2) | Sasia<br>(copë) | Totali<br>(m2) |
|----------|-------------------|----------------------|------------------------|---------------------|-----------------|----------------|
| R3       | 4.5 m2            | 1 m2                 | 10.5 m2                | 16 m2               | 1               | 16 m2          |

**Autoriteti kontraktor:**



**Emertimi:**

**Vendndodhja:**  
Kamëz, Tiranë

**Projekti arkitektonik:**




**Atria Studio**  
Atria Studio  
Nr. Lic. N. 6853/5


Ark. Enola Martopullo  
Nr. Lic. A.1119/2

# Kafene - SH1 - Shkallare 1


Sh.1:30

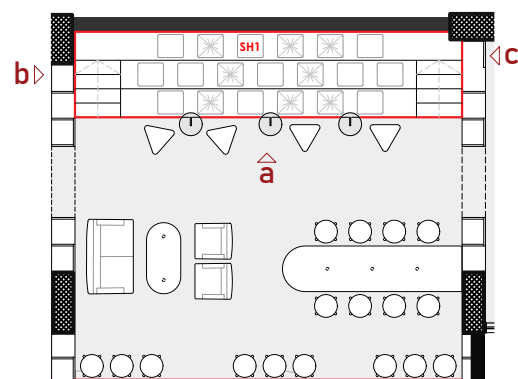

DETAJ 1 SH 1:30

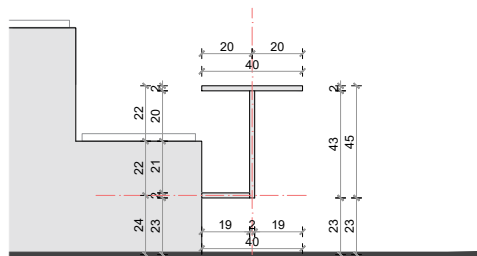


PAMJA B SH 1:30

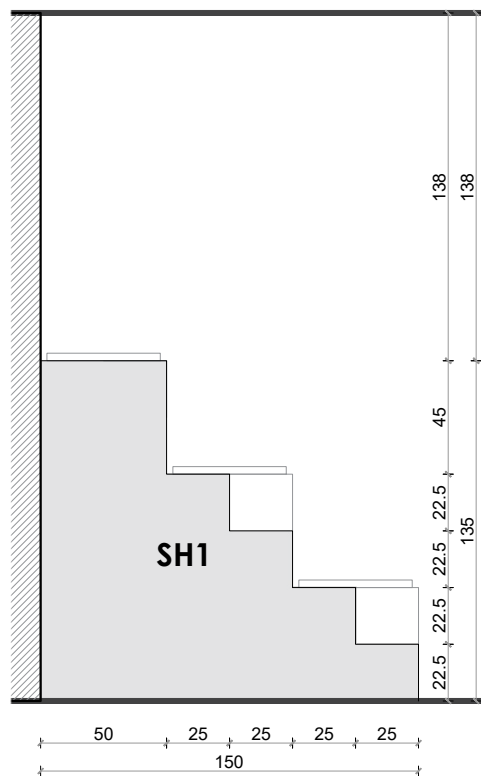


| Mobilja    | Sip. Baze (m2) | Sip. Totale (m2) | Sasia (copë) | Totali (m2) |
|------------|----------------|------------------|--------------|-------------|
| T4 MDF     | 0.12 m2        | 0.12 m2          | 3            | 0.4 m2      |
| T4 METALIK | -              | 0.6 ml           | 3            | 1.8 ml      |

PLAN SH 1:30

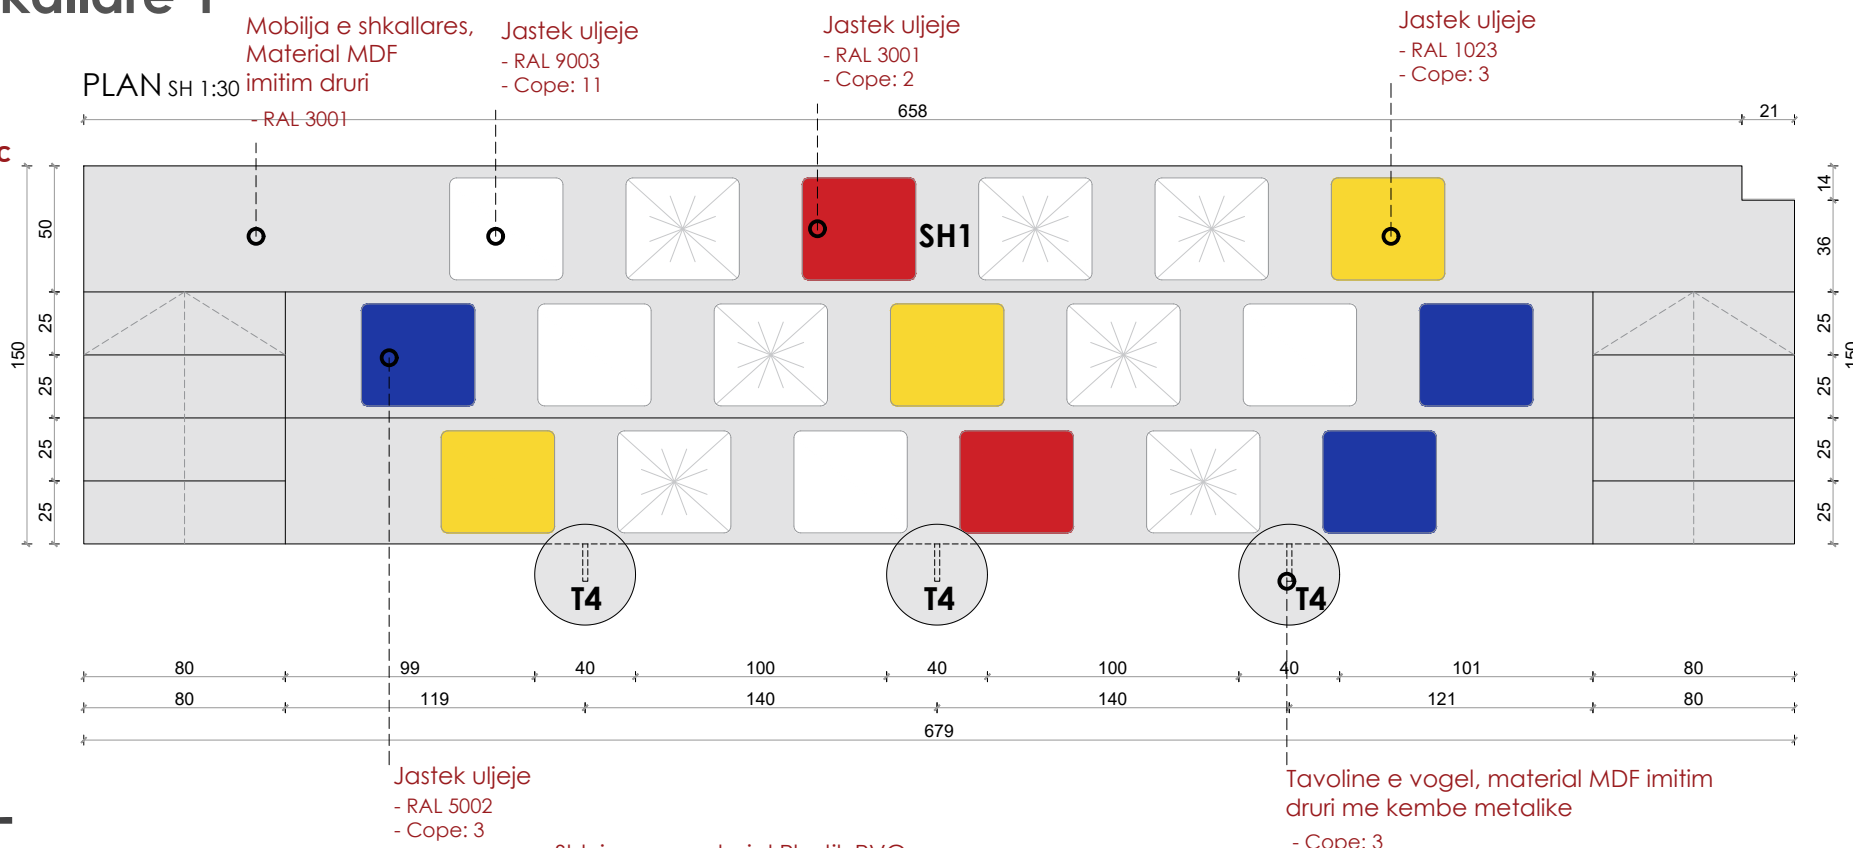


PAMJA A SH 1:30

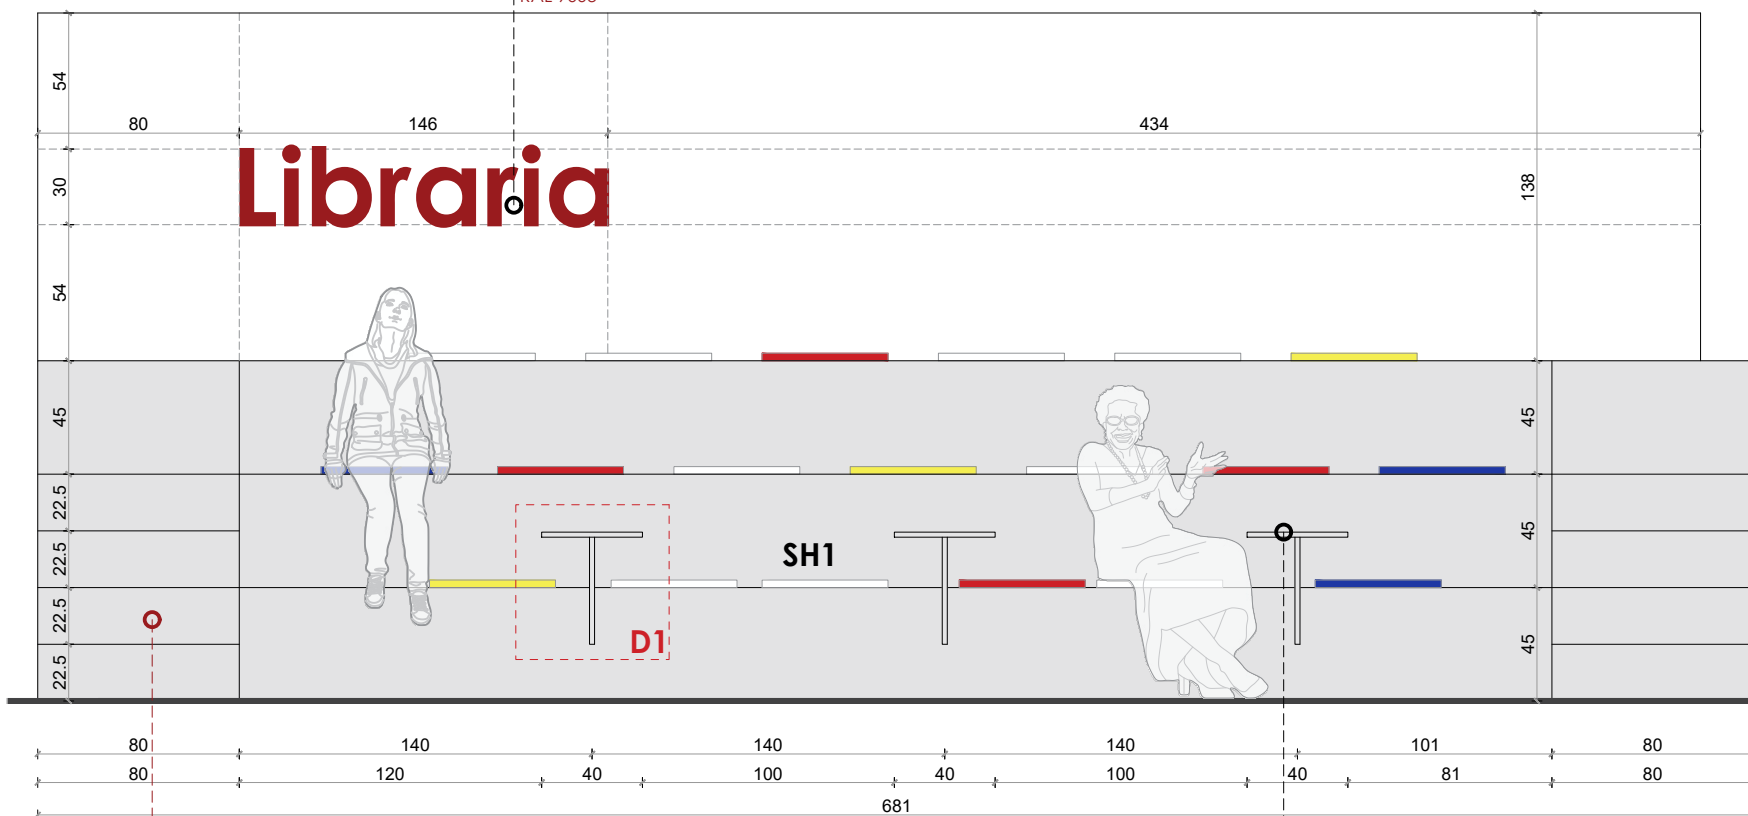

Shkallet per tu ngjitur ne hapesiren e uljes material MDF imitim druri, Ngjyrë gri (të shikohet katalogu).

| Mobilja | Sip. Baze (m2) | Sip. Anesore (m2) | Sip. Totale (m2) | Sasia (copë) | Totali (m2) |
|---------|----------------|-------------------|------------------|--------------|-------------|
| SH1 MDF | 10.2 m2        | 41 m2             | 51.2 m2          | 1            | 51.2 m2     |

PAMJA C SH 1:30

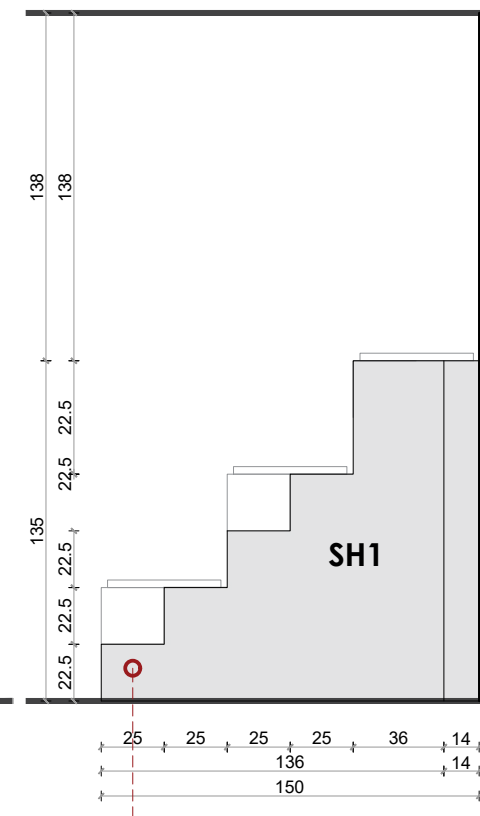

Autoriteti kontraktor:



Emertimi:

Kafene - SH1

Vendndodhja:

Kamëz, Tiranë

Projekti arkitektonik:





Atria Studio

Atria Studio  
Nr. Lic. N. 6853/5Ark. Enola Martopullo  
Nr. Lic. A.1119/2Elma Hoxha  
Leila Deliu  
Pamela Hajdëraj  
Frosiana Monçi  
Prill 2026


Shënim: Para fillimit të punimeve, të bëhen matjet në vend. Për çdo mospërputhje, të bëhet përshtatja sipas dimensioneve faktike.



Sh.1:30

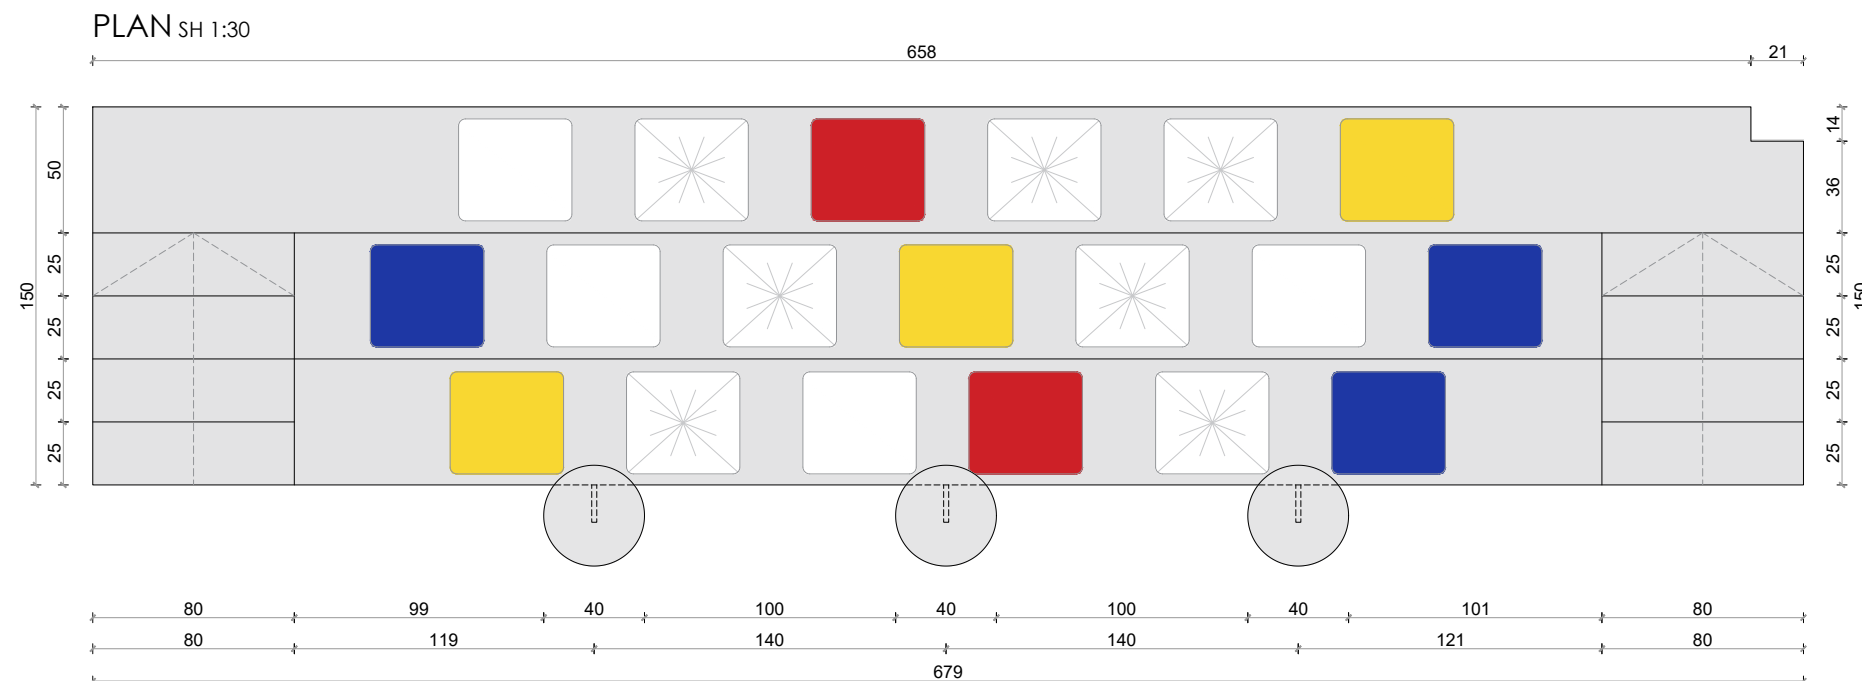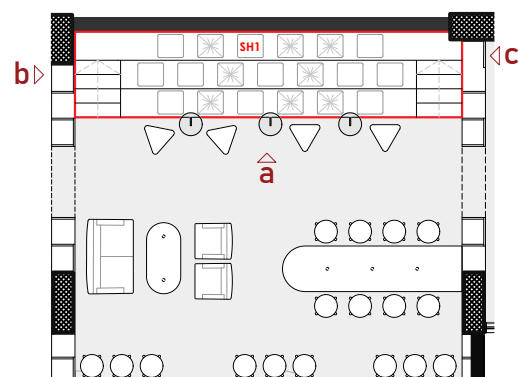

RENDER

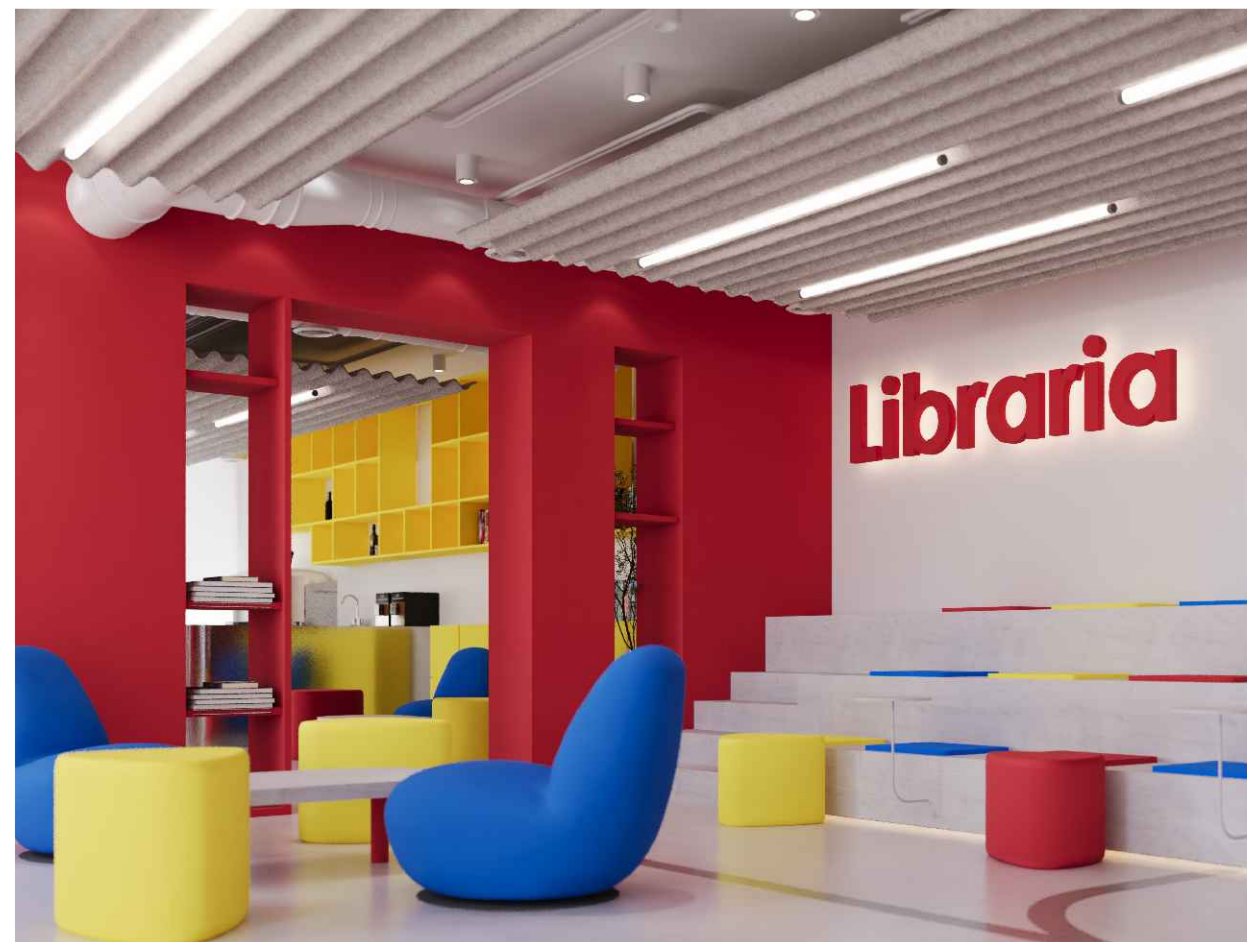

**Autoriteti kontraktor:**



**Emertimi:**

Kafene - SH1

**Vendndodhja:**

Kamëz, Tiranë

**Projekti arkitektonik:**



**Atria Studio**

Atria Studio  
Nr. Lic. N. 6853/5

Ark. Enola Martopullo  
Nr. Lic. A.1119/2


Elma Hoxha  
Leila Deliu  
Pamela Hajdëraj  
Frosiana Monçi  
**Prill 2026**

*Shënim: Para fillimit të punimeve, të bëhen matjet në vend. Për çdo mospërputhje, të bëhet përshtatja sipas dimensioneve faktike.*



Kafene - B1 - Banak 1


Sh.1:25

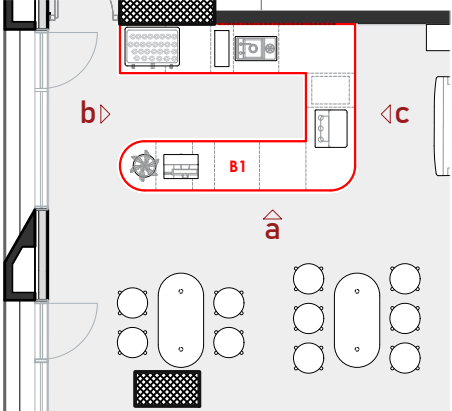

Raft i hapur i mbeshtetur ne mur, material MDF  
I - RAL 1023

Kanate e mbyllur, material inoks

Banaku i kafenese, material Inoks

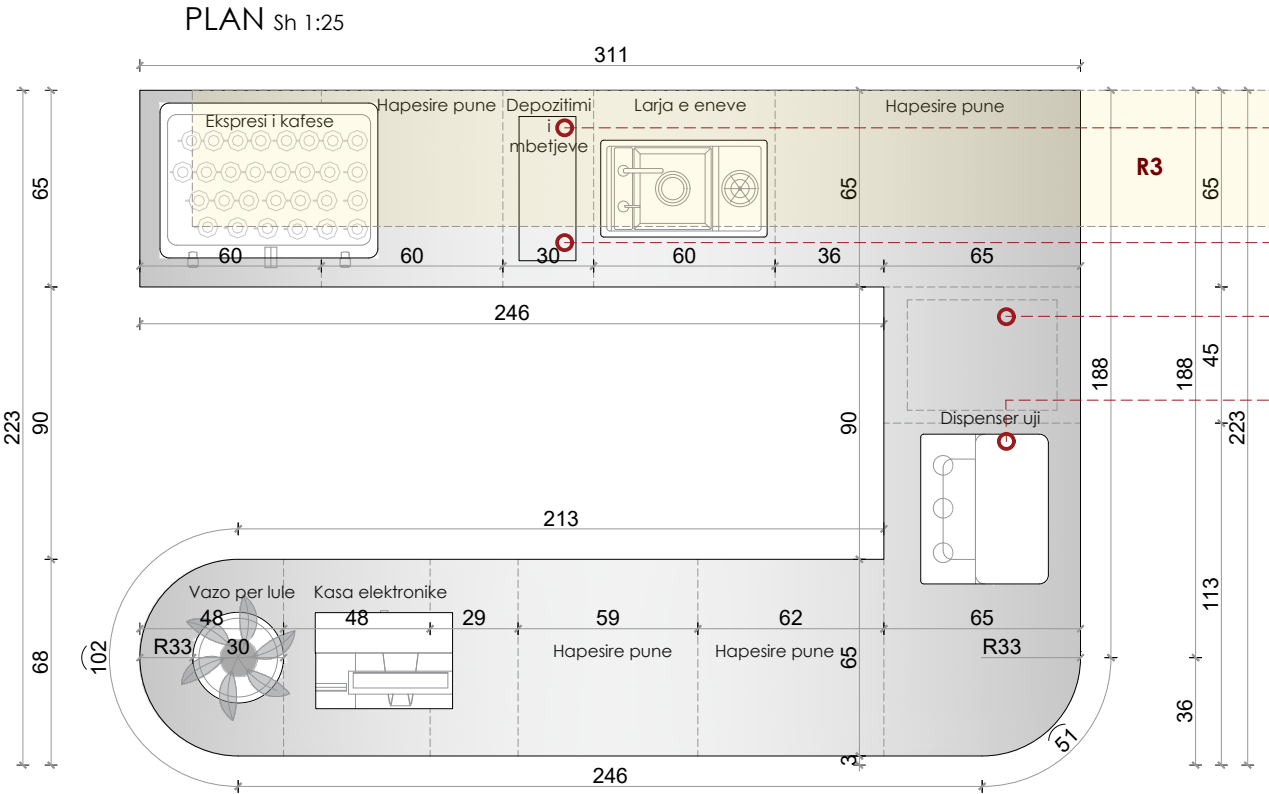

Raft 3, i mbeshtetur ne mur dhe i hapur nga njera ane, Material MDF e lyer - RAL 1023

Hapje e banakut per hedhjen e mbeturinave


Banaku i punes, Material Inoks

Paisje mbi banakun e punes

| Mobilja e kafenese | Sip. Baze (m2) | Sip. Anesore (m2) | Sip. Totale (m2) | Sasia (copë) | Totali (m2) |
|--------------------|----------------|-------------------|------------------|--------------|-------------|
| Inoks (jashte)     | 00 m2          | 15 m2             | 15 m2            | 1            | 15 m2       |


| Mobilja e kafenese | Sip. Baze (m2) | Sip. e brendshme (m2) | Sip. Totale (m2) | Sasia (copë) | Totali (m2) |
|--------------------|----------------|-----------------------|------------------|--------------|-------------|
| Inoks (brend a)    | 00 m2          | 10 m2                 | 10 m2            | 1            | 10 m2       |

PAMJA B Sh 1:25

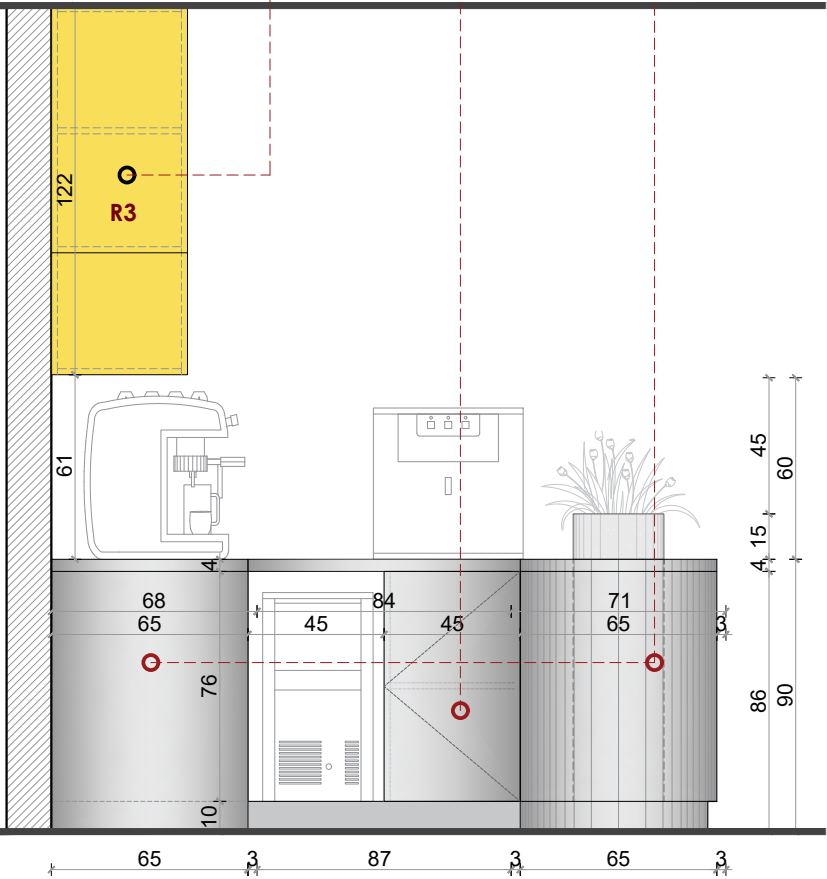

| Banaku | Sip. Baze (m2) | Sip. Anesore (m2) | Sip. Totale (m2) | Sasia (copë) | Totali (m2) |
|--------|----------------|-------------------|------------------|--------------|-------------|
| Inoks  | 5 m2           | 00 m2             | 5 m2             | 1            | 5 m2        |

PAMJA A Sh 1:25

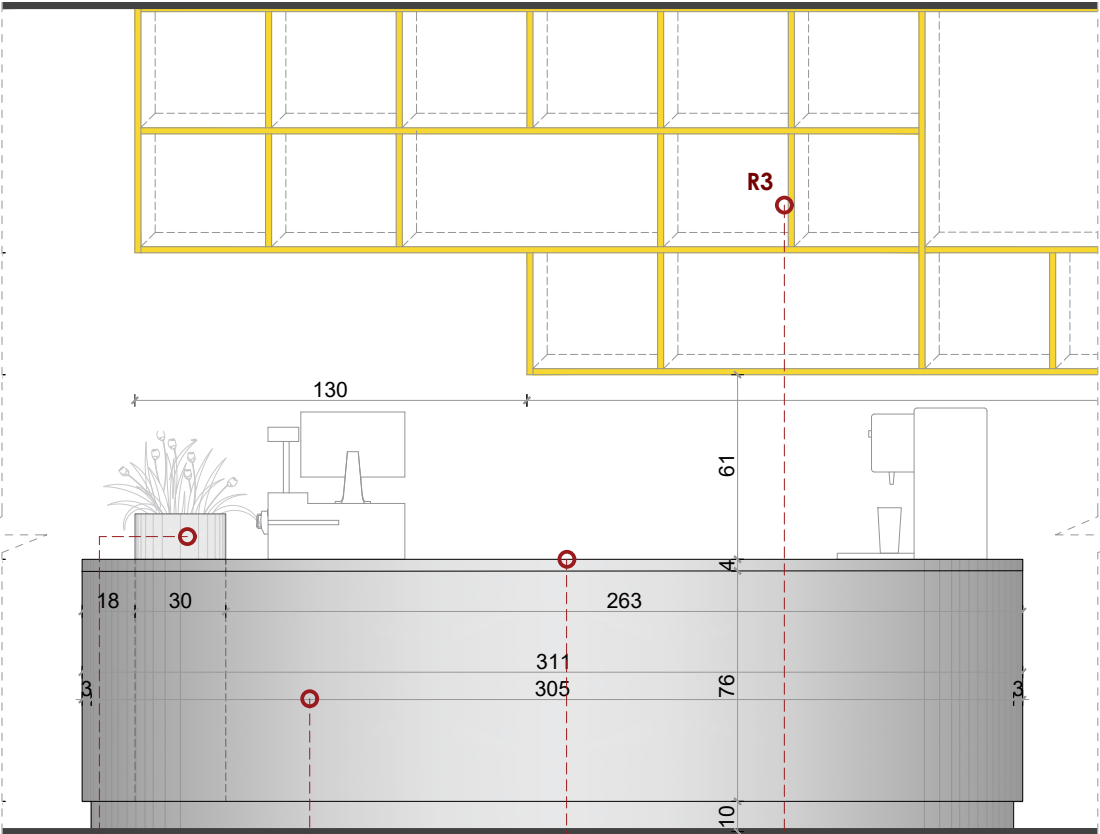


Vazo lulesh D=30cm material inoks

Mobilja e banakut, Material Inoks

Banaku i punes, Material Inoks

Raft R3 i hapur, i mbeshtetur ne mur, MDF - RAL 1023

PAMJA C Sh 1:25

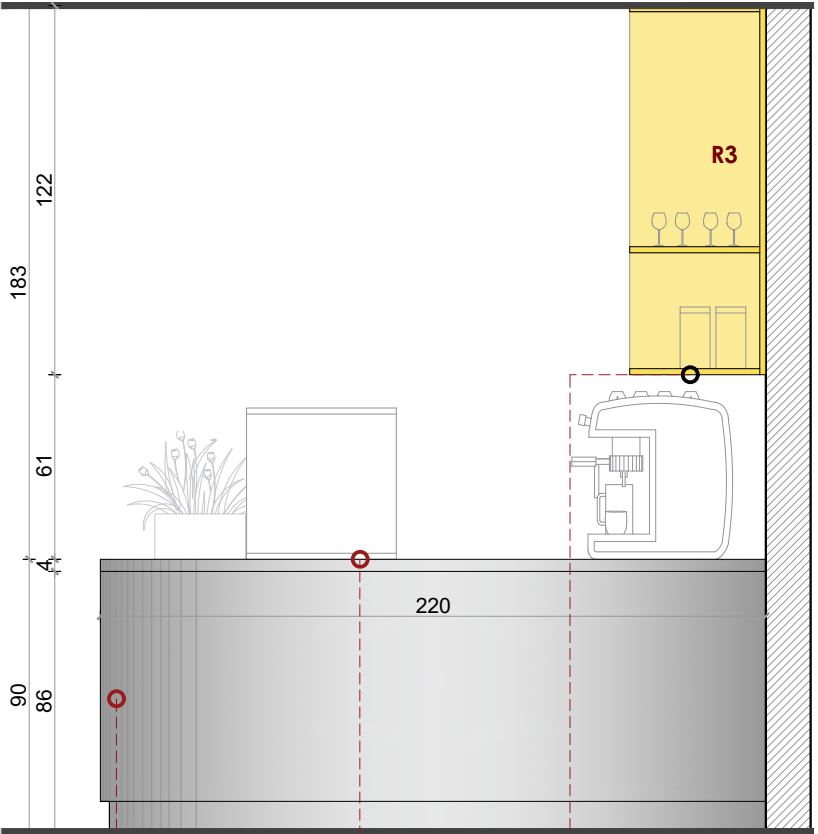

Mobilja e banakut, Material Inoks

Banaku i punes, Material Inoks

Raft 3, i mbeshtetur ne mur dhe i hapur nga njera ane, Material MDF e lyer - RAL 1023

Shënim: Para fillimit të punimeve, të bëhen matjet në vend. Për çdo mospërputhje, të bëhet përshtatja sipas dimensioneve faktike.

Autoriteti kontraktor:



Emertimi:

Kafene - B1

Vendndodhja:

Kamëz, Tiranë

Projekti arkitektonik:





Atria Studio  
Nr. Lic. N. 6853/5

Ark. Enola Martopullo  
Nr. Lic. A.1119/2


Elma Hoxha  
Leila Deliu  
Pamela Hajdëraj  
Frosiana Monçi  
Prill 2026

# Kafene - B1 - Banak 1


Sh.1:25

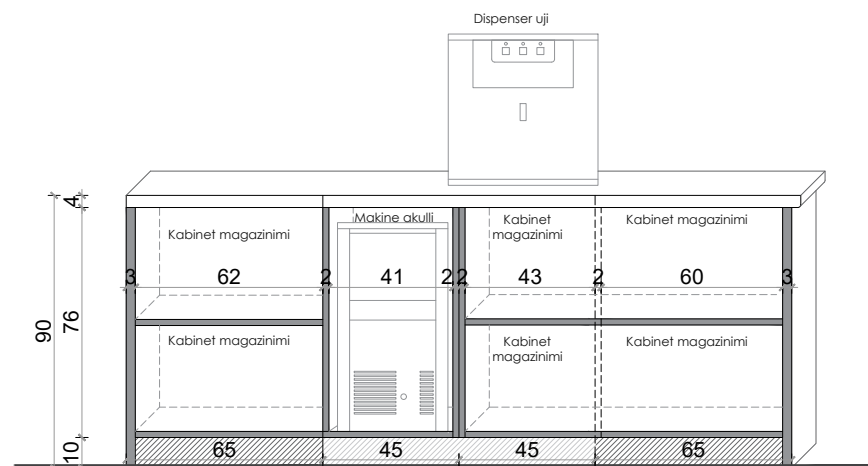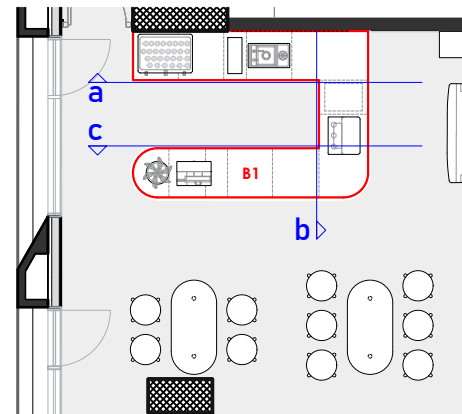


PRERJA B Sh 1:25

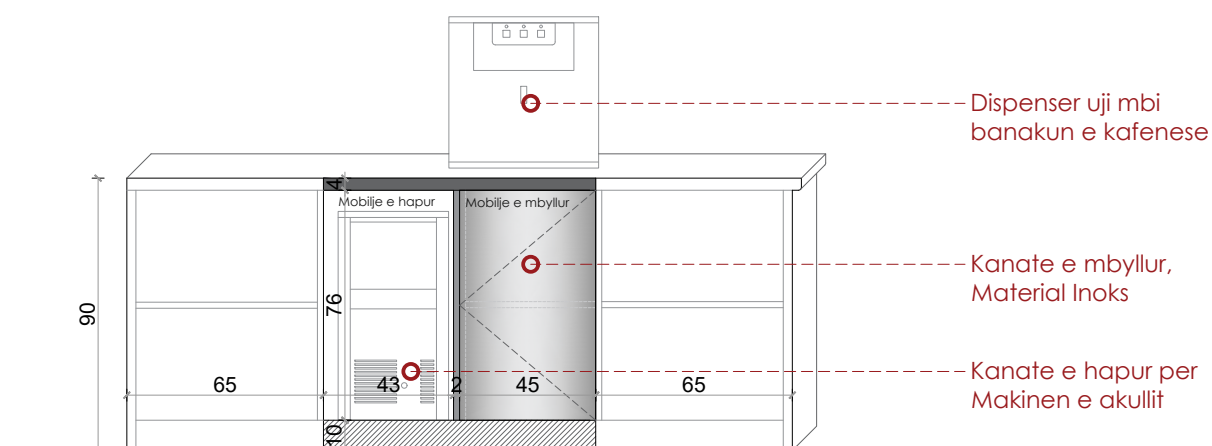


PAMJA B Sh 1:25

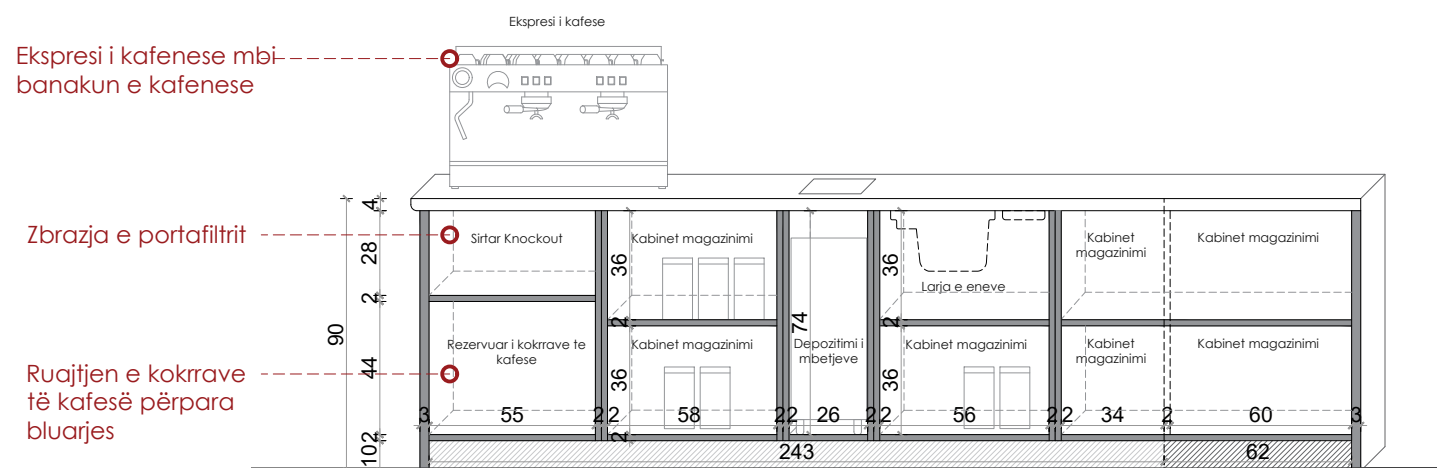


PRERJA A Sh 1:25

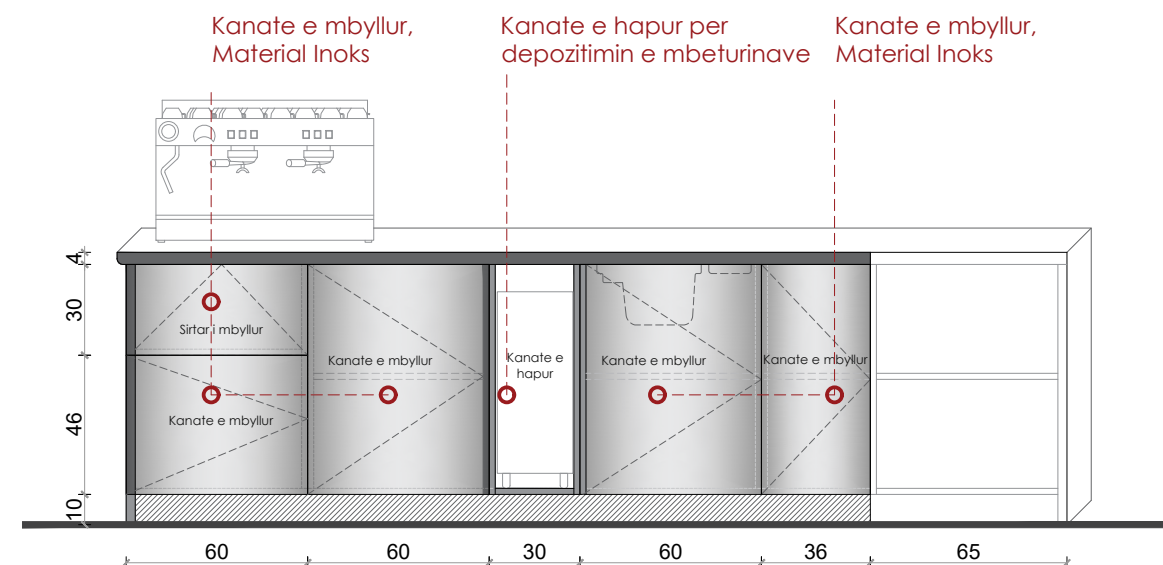

PAMJE A Sh 1:25

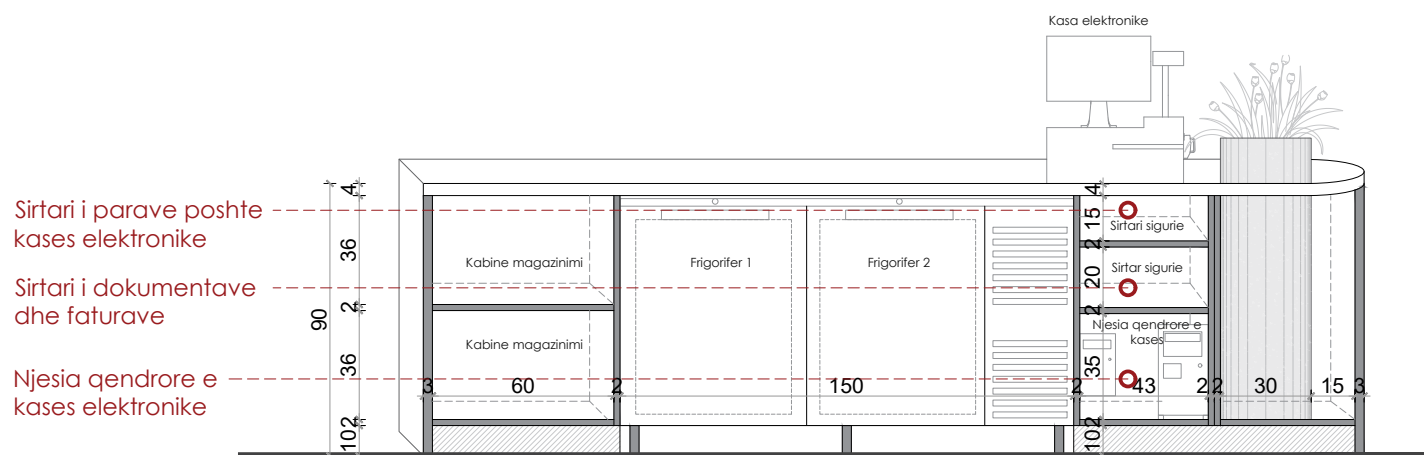

PRERJA C Sh 1:25

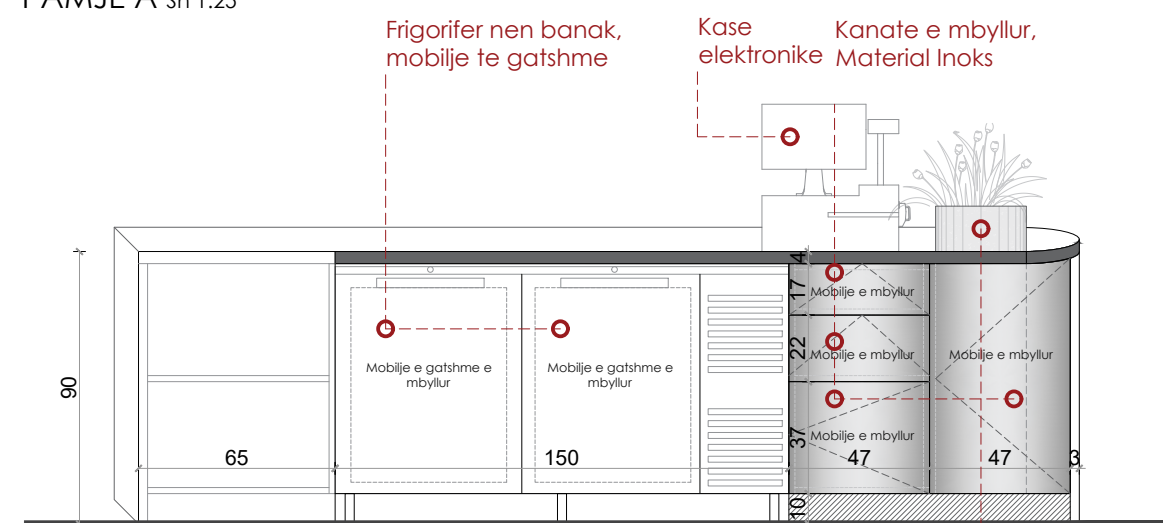

PAMJE C Sh 1:25

Vazo lulesh, D=30cm  
material Inoks

Autoriteti kontraktor:



Emertimi:

Kafene - B1

Vendndodhja:

Kamëz, Tiranë

Projekti arkitektonik:



Atria Studio

Atria Studio  
Nr. Lic. N. 6853/5


Ark. Enola Martopullo  
Nr. Lic. A.1119/2

Elma Hoxha  
Leila Deliu  
Pamela Hajdëraj  
Frosiana Monçi  
Prill 2026



# Kafene - T1,T2 - Tavoline 1, Tavoline 2

Sh.1:15

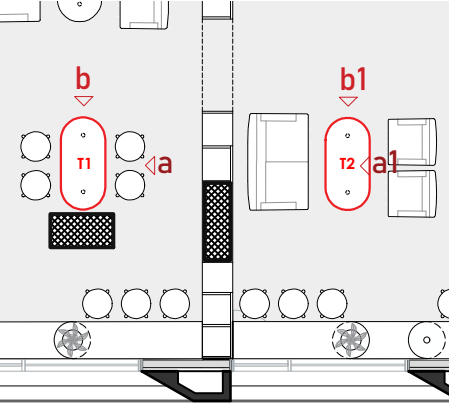

RENDER




| Mobilja | Sip. Baze (m2) | Sip. Anesore (m2) | Sip. Totale (m2) | Sasia (copë) | Totali (m2) |
|---------|----------------|-------------------|------------------|--------------|-------------|
| Tipi 1  | 0.7 m2         | 0.18 m2           | 0.88 m2          | 3            | 2.7 m2      |

| Mobilja | Sip. Baze (m2) | Sip. Anesore (m2) | Sip. Totale (m2) | Sasia (copë) | Totali (m2) |
|---------|----------------|-------------------|------------------|--------------|-------------|
| Tipi 2  | 0.7 m2         | 0.08 m2           | 0.78 m2          | 2            | 1.6 m2      |


Shënim: Para fillimit të punimeve, të bëhen matjet në vend. Për çdo mospërputhje, të bëhet përshtatja sipas dimensioneve faktike.

TIPI 1 - PLAN Sh 1:15 (3 cope)

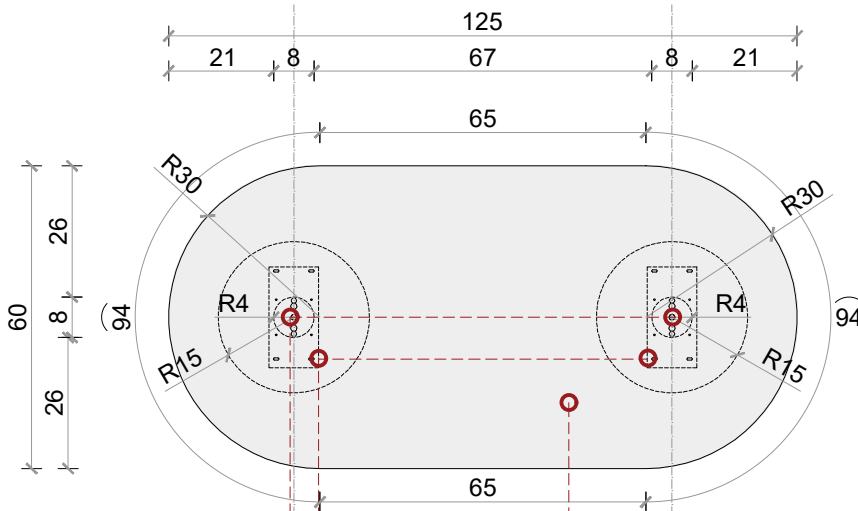


2 Kembe me diameter 8cm, material MDF imitim druri, Ngjyrë gri (të shikohet katalogu).  
Pllakë metalike  
Tavoline Tipi 1, material MDF imitim druri, Ngjyrë gri (të shikohet katalogu).

TIPI 1 - PAMJA A Sh 1:15

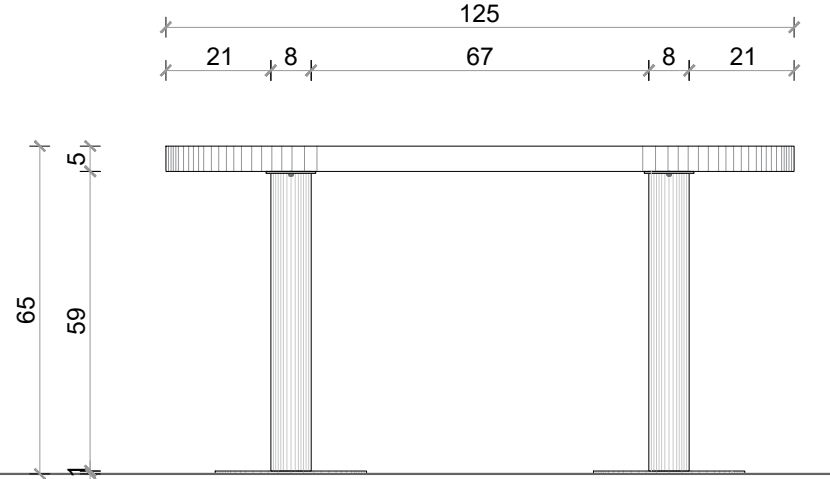


TIPI 1 - PAMJA B Sh 1:15

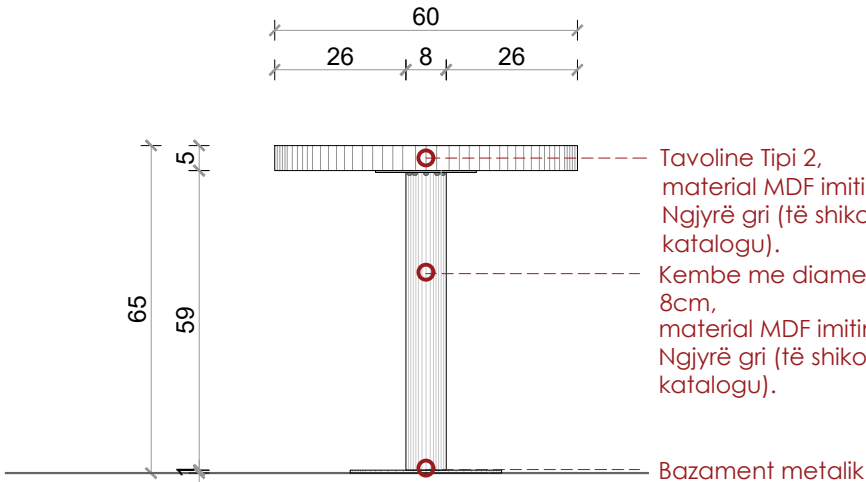

Tavoline Tipi 2, material MDF imitim druri, Ngjyrë gri (të shikohet katalogu).  
Kembe me diameter 8cm, material MDF imitim druri, Ngjyrë gri (të shikohet katalogu).


Bazament metalik

TIPI 2 - PLAN A Sh 1:15 (2 cope)

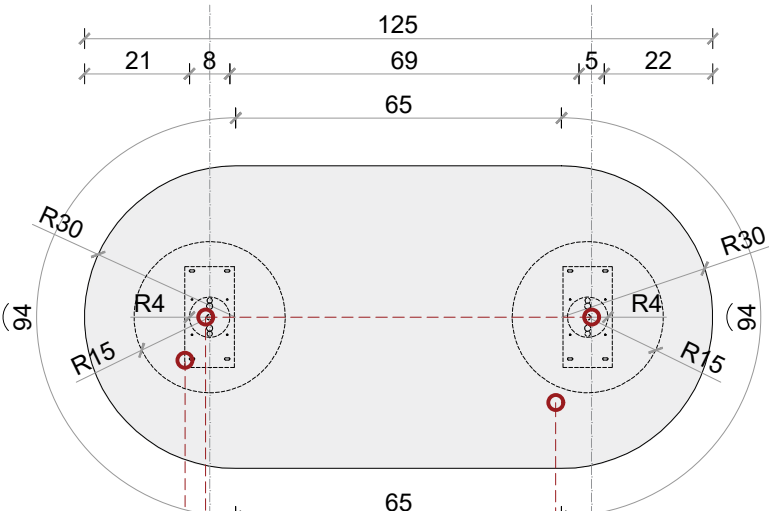


Pllakë metalike  
2 Kembe me diameter 8cm, material MDF imitim druri, Ngjyrë gri (të shikohet katalogu).  
Tavoline Tipi 2, material MDF imitim druri, Ngjyrë gri (të shikohet katalogu).

TIPI 2 - PAMJA A Sh 1:15

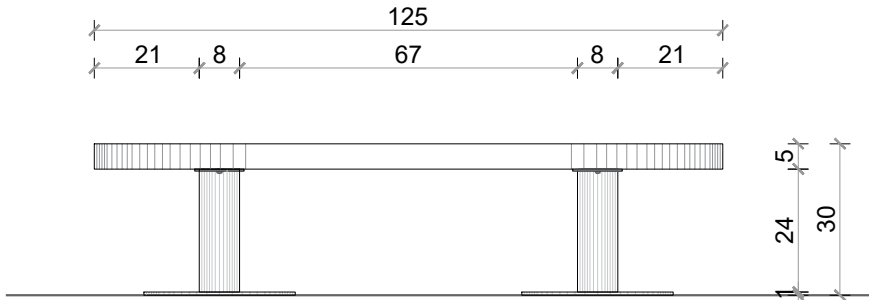

TIPI 2 - PAMJA B Sh 1:15

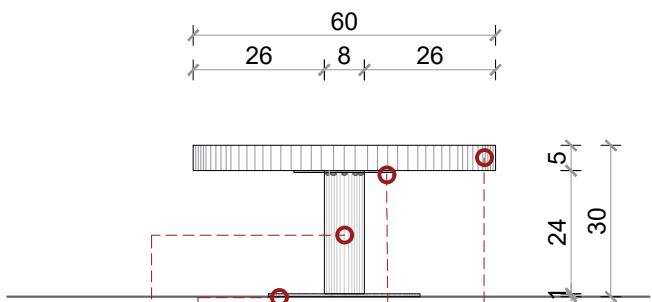

Kembe me diameter 8cm, material MDF imitim druri, Ngjyrë gri (të shikohet katalogu).  
Tavoline Tipi 2, material MDF imitim druri, Ngjyrë gri (të shikohet katalogu).

Autoriteti kontraktor:

Emertimi:  
Kafene - T1, T2

Vendndodhja:  
Kamëz, Tiranë


Projekti arkitektonik:

Atria Studio  
Atria Studio  
Nr. Lic. N. 6853/5

Ark. Enola Martopullo  
Nr. Lic. A.1119/2  
Elma Hoxha  
Leila Deliu  
Pamela Hajdëraj  
Frosiana Monçi  
Dhjetor 2025

# Kafene - KO1, N1, K1, K2 - Kolltuk 1, Ndenjese 1, Karrige 1, Karrige 2

Sh.1:20

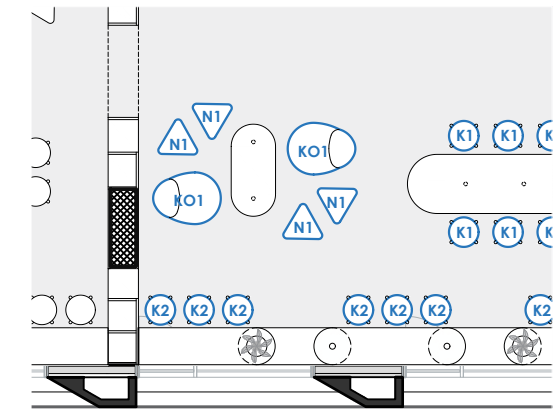


RENDER



| Mobilja | KO1 | N1 | K1 | K2 |
|---------|-----|----|----|----|
| Sasia   | 4   | 20 | 20 | 18 |

KO1 PLAN Sh 1:20

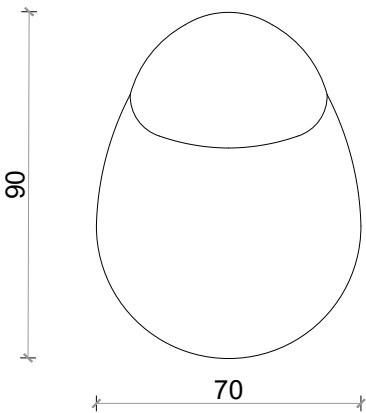

KO1- PAMJA A



## MOBILJE REFERENCE


Emertimi: Oppo | O52  
nga Stefan Borselius 2009

Përmasa (cm):  
Lartësia e sediljes: 39  
Lartësia totale: 73  
Gjerësia totale: 70  
Thellësia e sediljes: 53  
Thellësia totale: 90  
Pesha: 26 kg


Materiale:  
Kornizë çeliku me susta no-sag  
Mbushje me shumë poliuretani të formuar  
Veshje prej pëlhere ose lëkure  
Bazë rrotulluese çeliku me kthim automatik, e lyer gri (standard)



N1 Sh 1:20

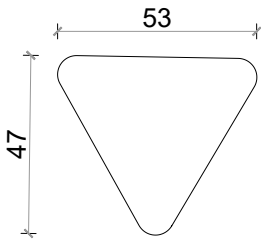

N1- PAMJA A

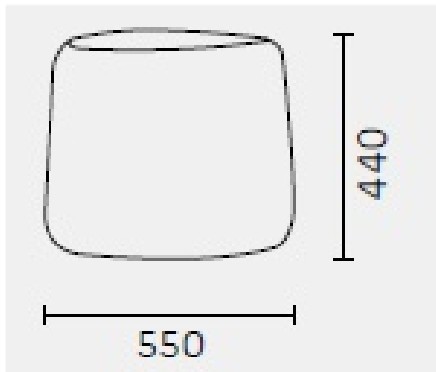


## MOBILJE REFERENCE

Emertimi: gogo | Nicola Cacco

Përmasa (cm):  
Lartësia totale: 44  
Gjerësia totale: 55

Materiale:  
Mbushja e pufit është prej poliuretani të shumëzuar, i padeformueshëm, me dendësi të diferencuara. Këmbëzat ofrohen me mundësi përdorimi në dysheme delikate.

K1 Sh 1:20

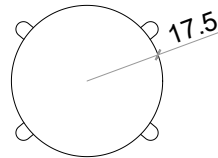

K1- PAMJA A



## MOBILJE REFERENCE

Marka: Kinnarps.com  
Frisbee stool | Art. no P252


Lartësia: 790mm  
Gjerësia: 365 mm

Sedilja: Dru ose e veshur me tapiceri. Mund të zgjidhet çdo pëlhurë nga Kinnarps Colour Studio (KCS).  
Struktura: Këmbë metalike.

Struktura:



K2 Sh 1:20

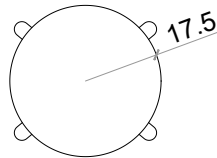

K2- PAMJA A



## MOBILJE REFERENCE

Marka: Kinnarps.com  
Frisbee stool | Art. no P252

Lartësia: 445mm  
Gjerësia: 350 mm

Sedilja: Dru ose e veshur me tapiceri. Mund të zgjidhet çdo pëlhurë nga Kinnarps Colour Studio (KCS).  
Struktura: Këmbë metalike.

Sedilja:



Autoriteti kontraktor:



Emertimi:  
Kafene - KO1, N1,  
K1, K2

Vendndodhja:  
Kamëz, Tiranë

Projekti arkitektonik:



Atria Studio  
Nr. Lic. N. 6853/5


Ark. Enola Martopullo  
Nr. Lic. A.1119/2

Elma Hoxha  
Leila Deliu  
Pamela Hajdëraj  
Frosiana Monçi  
Prill 2026



Shënim: Para fillimit të punimeve, të bëhen matjet në vend. Për çdo mospërputhje, të bëhet përshtatja sipas dimensioneve faktike.

# Kafene - T3 - Tavoline 3

Sh.1:20

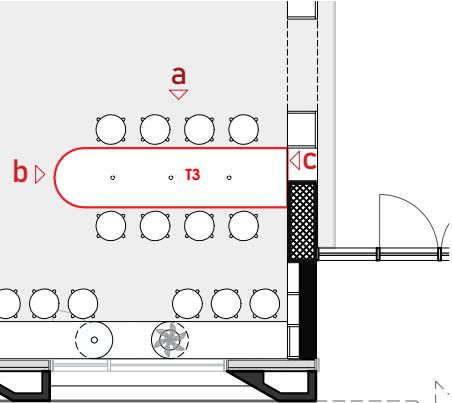

TIPI 3 - PAMJA B Sh 1:20

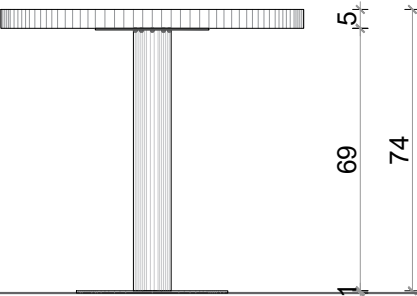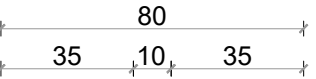


| Mobilja        | Sip. Baze (m2) | Sip. Anesore (m2) | Gjatesi. Totale (ml) | Sasia (copë) | Totali (ml) |
|----------------|----------------|-------------------|----------------------|--------------|-------------|
| Kembe tavoline | 00 m2          | 00 m2             | 0.7 m2               | 3            | 2.1 m2      |



| Mobilja          | Sip. Baze (m2) | Sip. Anesore (m2) | Sip. Totale (m2) | Sasia (copë) | Totali (m2) |
|------------------|----------------|-------------------|------------------|--------------|-------------|
| MDF Imitim druri | 2.5 m2         | 00 m2             | 2.5 m2           | 1            | 2.5 m2      |

Shënim: Para fillimit të punimeve, të bëhen matjet në vend. Për çdo mospërputhje, të bëhet përshtatja sipas dimensioneve faktike.



TIPI 3 - PLAN Sh 1:20 ( 1 cope)

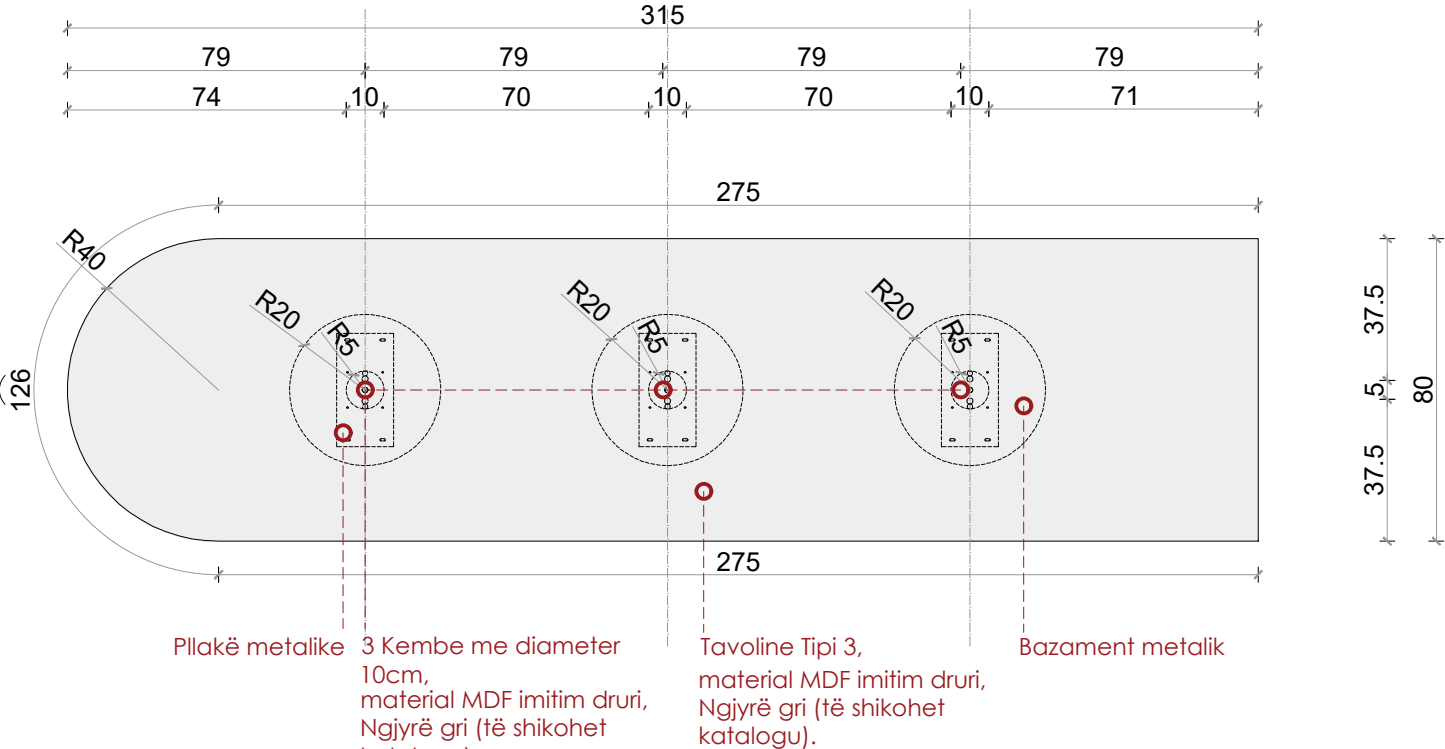

TIPI 3 - PAMJA A Sh 1:20

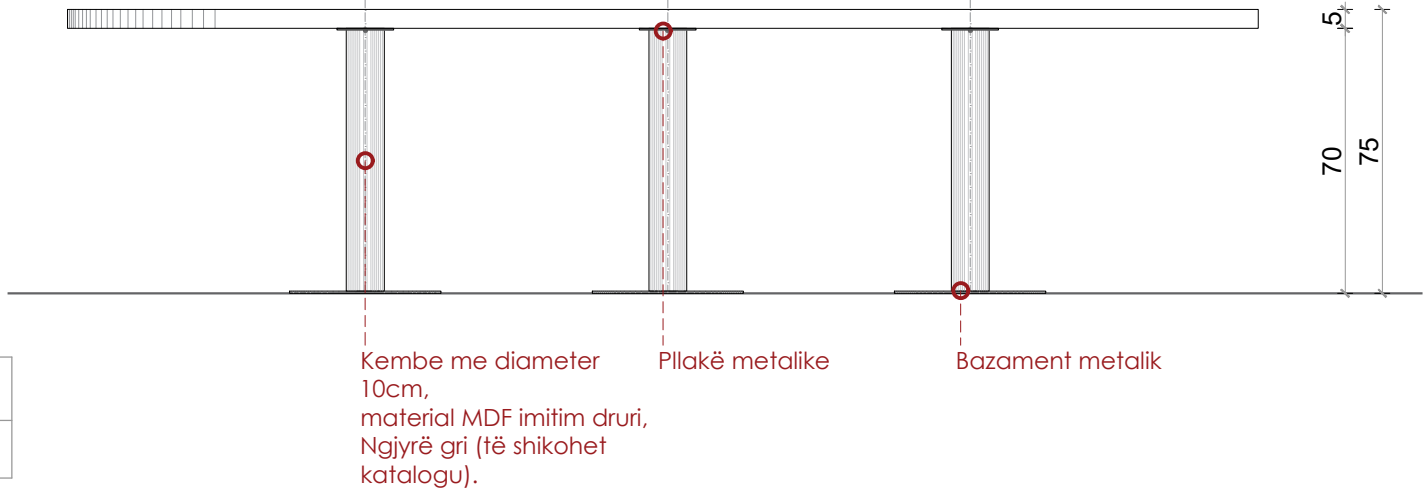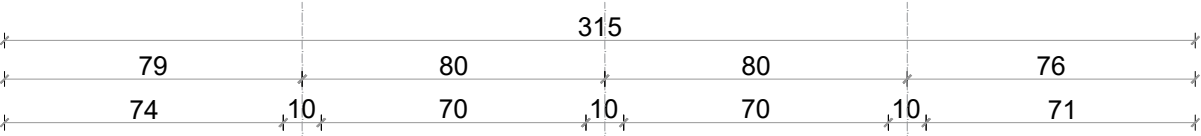

TIPI C - PAMJA A Sh 1:20

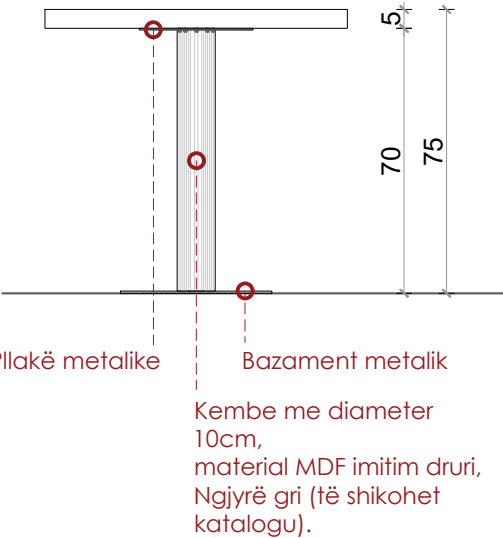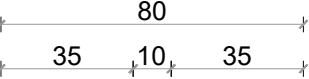

Autoriteti kontraktor:

Emertimi:  
Kafene - T3

Vendndodhja:  
Kamëz, Tiranë


Projekti arkitektonik:

**Atria Studio**  
Atria Studio  
Nr. Lic. N. 6853/5  
  
Ark. Enola Martopullo  
Nr. Lic. A.1119/2  
  
Elma Hoxha  
Leila Deliu  
Pamela Hajdëraj  
Frosiana Monçi  
**Dhjetor 2025**




# Kafene - T4 - Tavoline 4


Sh.1:30

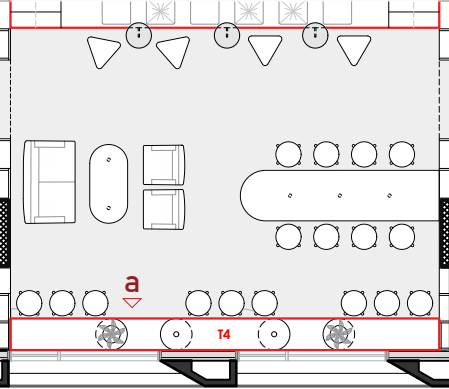

TIPI 4 - PLAN Sh 1:30 ( 1 cope)

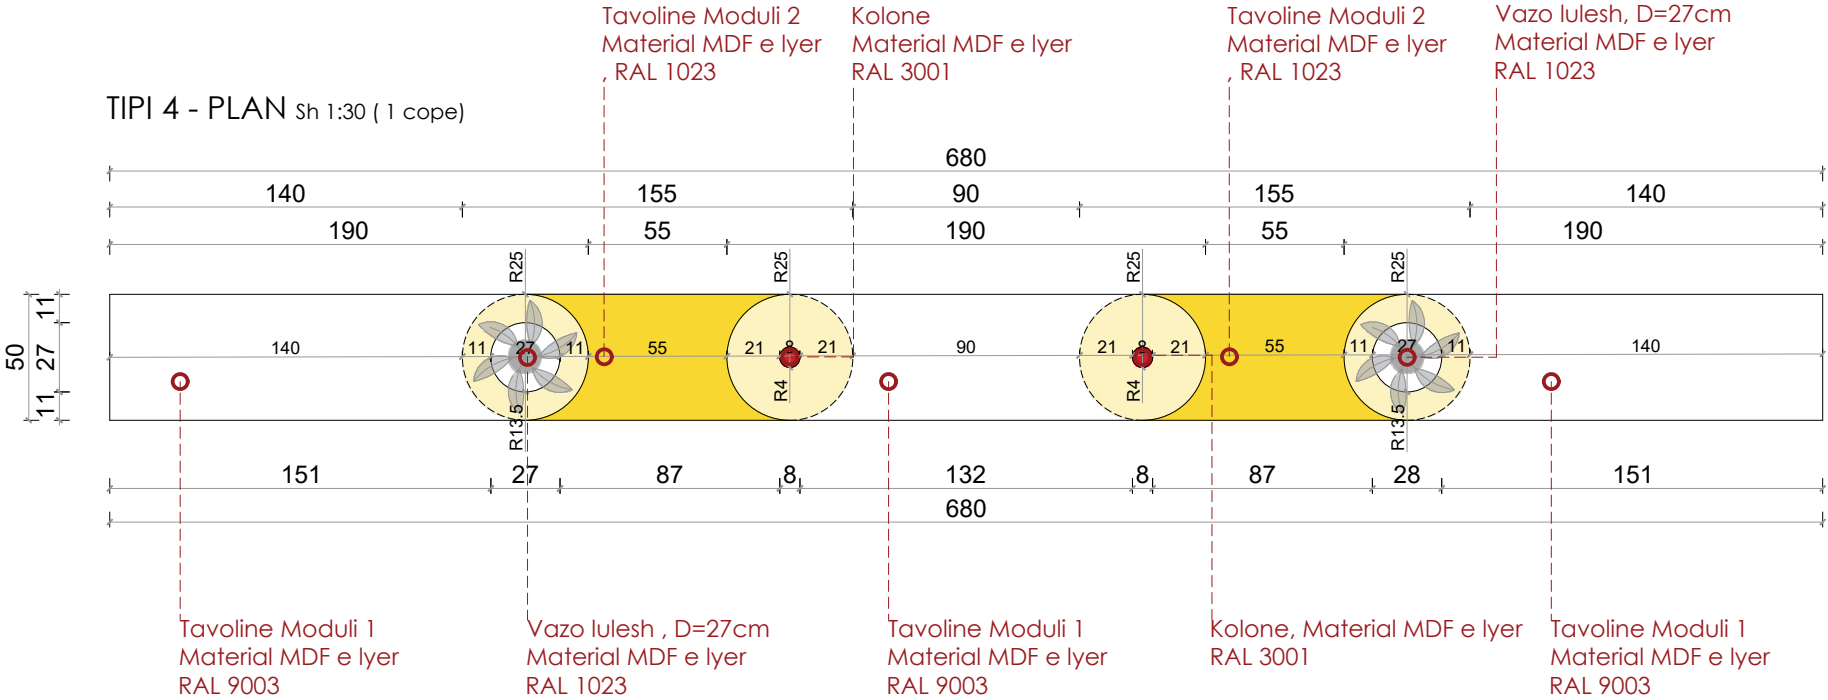

PAMJA A Sh 1:30

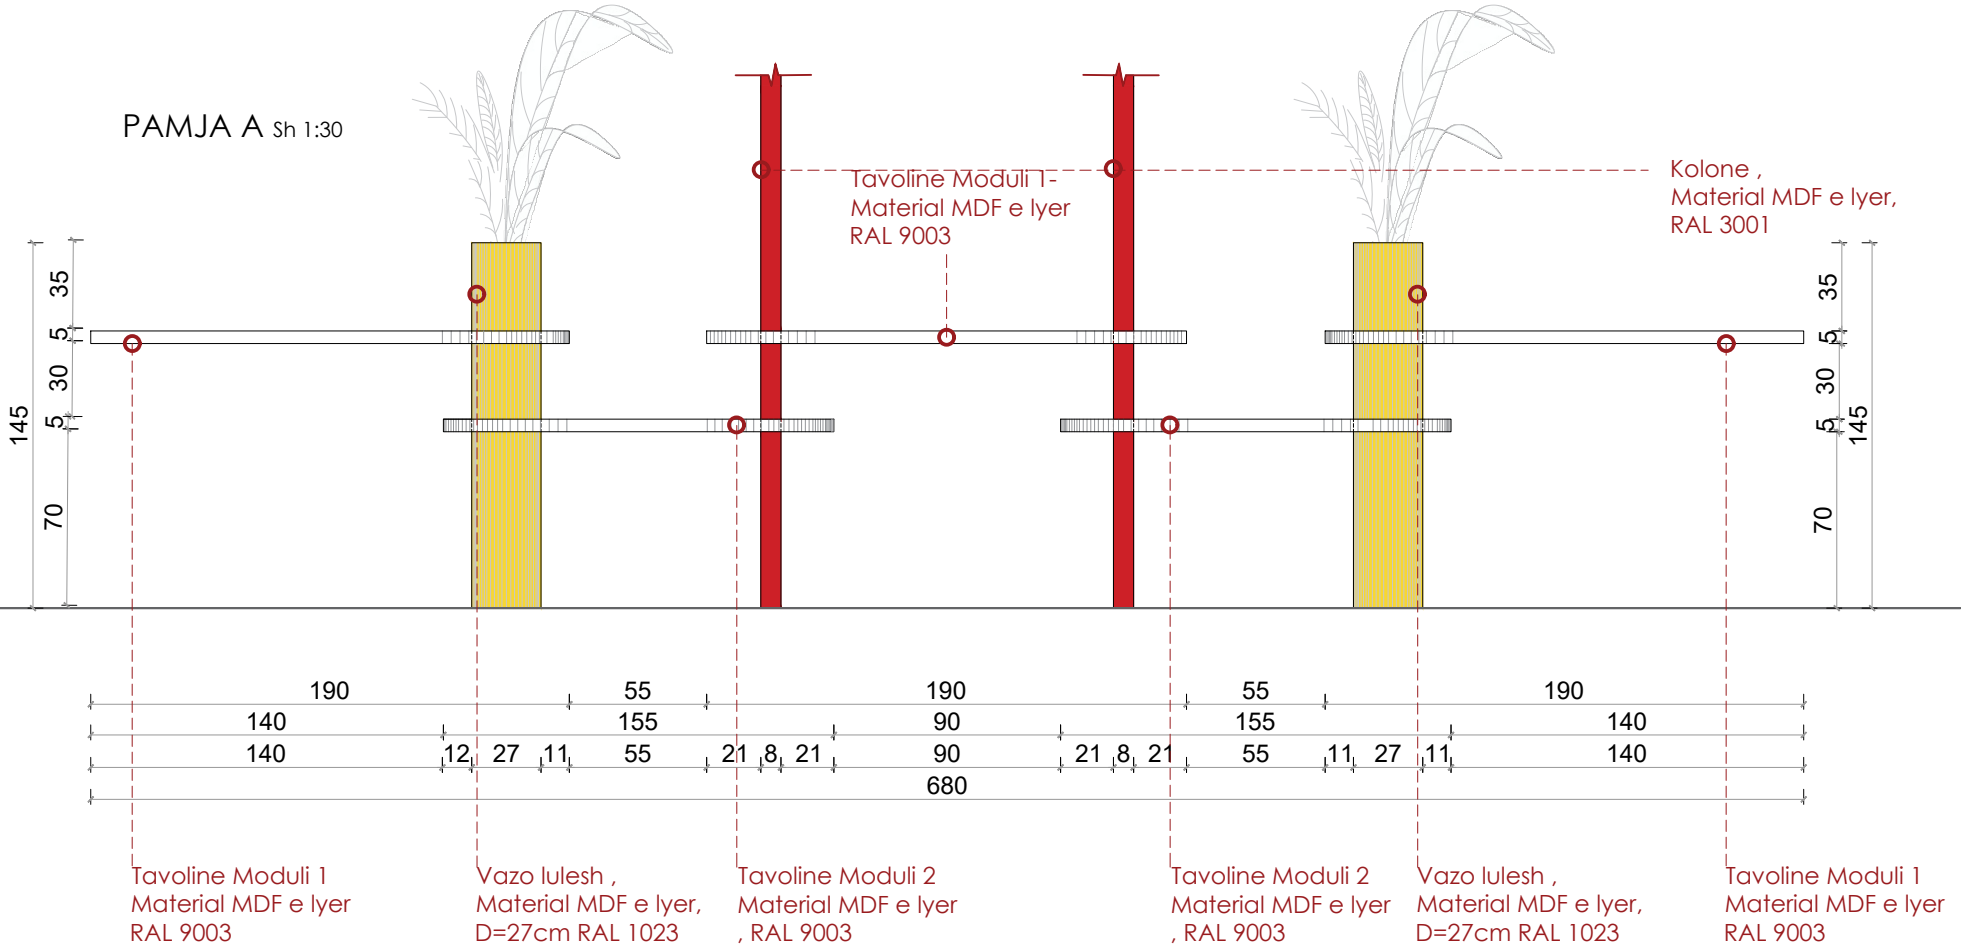

| Mobilja  | Sip. Baze (m2) | Sip. Anesore (m2) | Sip. Totale (m2) | Sasia (copë) | Totali (m2) |
|----------|----------------|-------------------|------------------|--------------|-------------|
| Tavolinë | 4 m2           | -                 | 4 m2             | 1            | 4 m2        |

RAL 1023 = 35%  
RAL 9003 = 65%

| Mobilja            | Sip. Baze (m2) | Sip. Anesore (m2) | Sip. Totale (m2) | Sasia (copë) | Totali (m2) |
|--------------------|----------------|-------------------|------------------|--------------|-------------|
| Vazo lule RAL 1023 | 0.06 m2        | 4.6 m2            | 4.66 m2          | 2            | 9.5 m2      |

| Mobilja         | Sip. Baze (m2) | Sip. Anesore (m2) | Gjatesia Totale (ml) | Sasia (copë) | Totali (ml) |
|-----------------|----------------|-------------------|----------------------|--------------|-------------|
| Kolona RAL 3001 | 00 m2          | 00 m2             | 2.73 m2              | 2            | 5.5 m2      |

Shënim: Para fillimit të punimeve, të bëhen matjet në vend. Për çdo mospërputhje, të bëhet përshtatja sipas dimensioneve faktike.

Autoriteti kontraktor:



Emertimi:

Kafene - T4

Vendndodhja:

Kamëz, Tiranë

Projekti arkitektonik:



Atria Studio

Atria Studio

Nr. Lic. N. 6853/5

Ark. Enola Martopullo

Nr. Lic. A.1119/2

Elma Hoxha

Leila Deliu

Pamela Hajdëraj


Frosiana Monçi

Prill 2026




Kafene - T5 - Tavoline T5

Sh.1:30

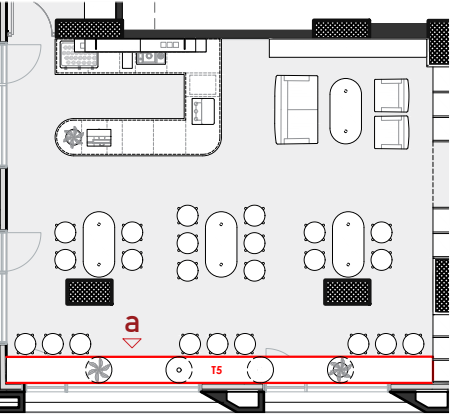


TIPI 5 - PLAN Sh 1:30 ( 1 cope)

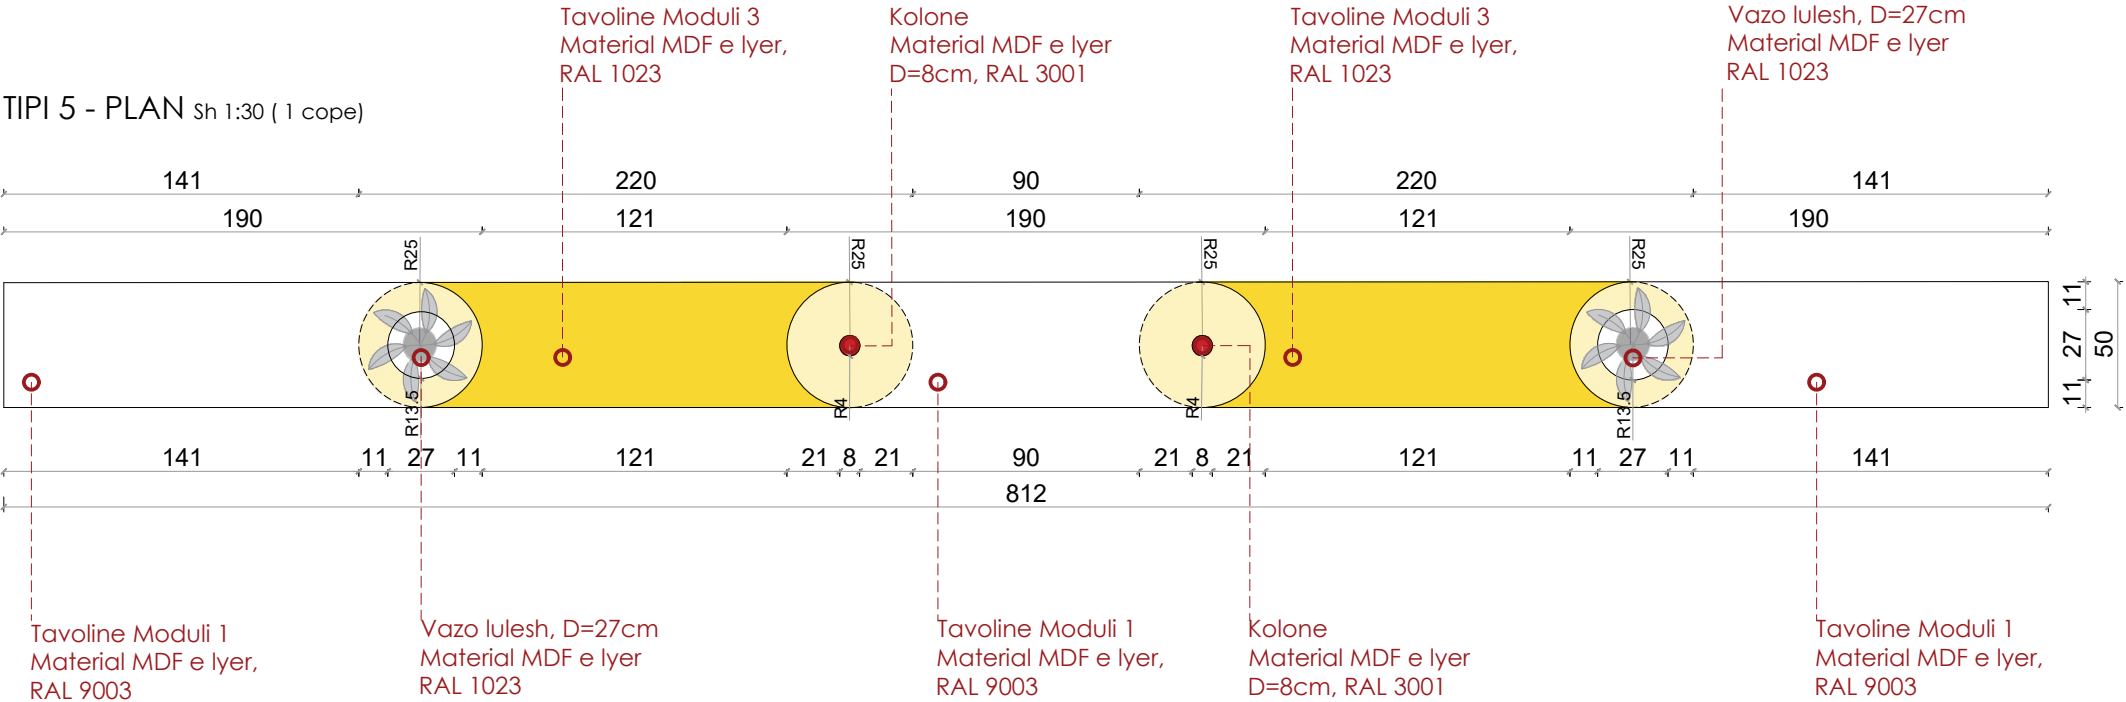

PAMJA A Sh 1:30

Kolone,  
Material MDF e lyer,  
RAL 3001

Tavoline Moduli 1  
Material MDF e lyer,  
RAL 9003

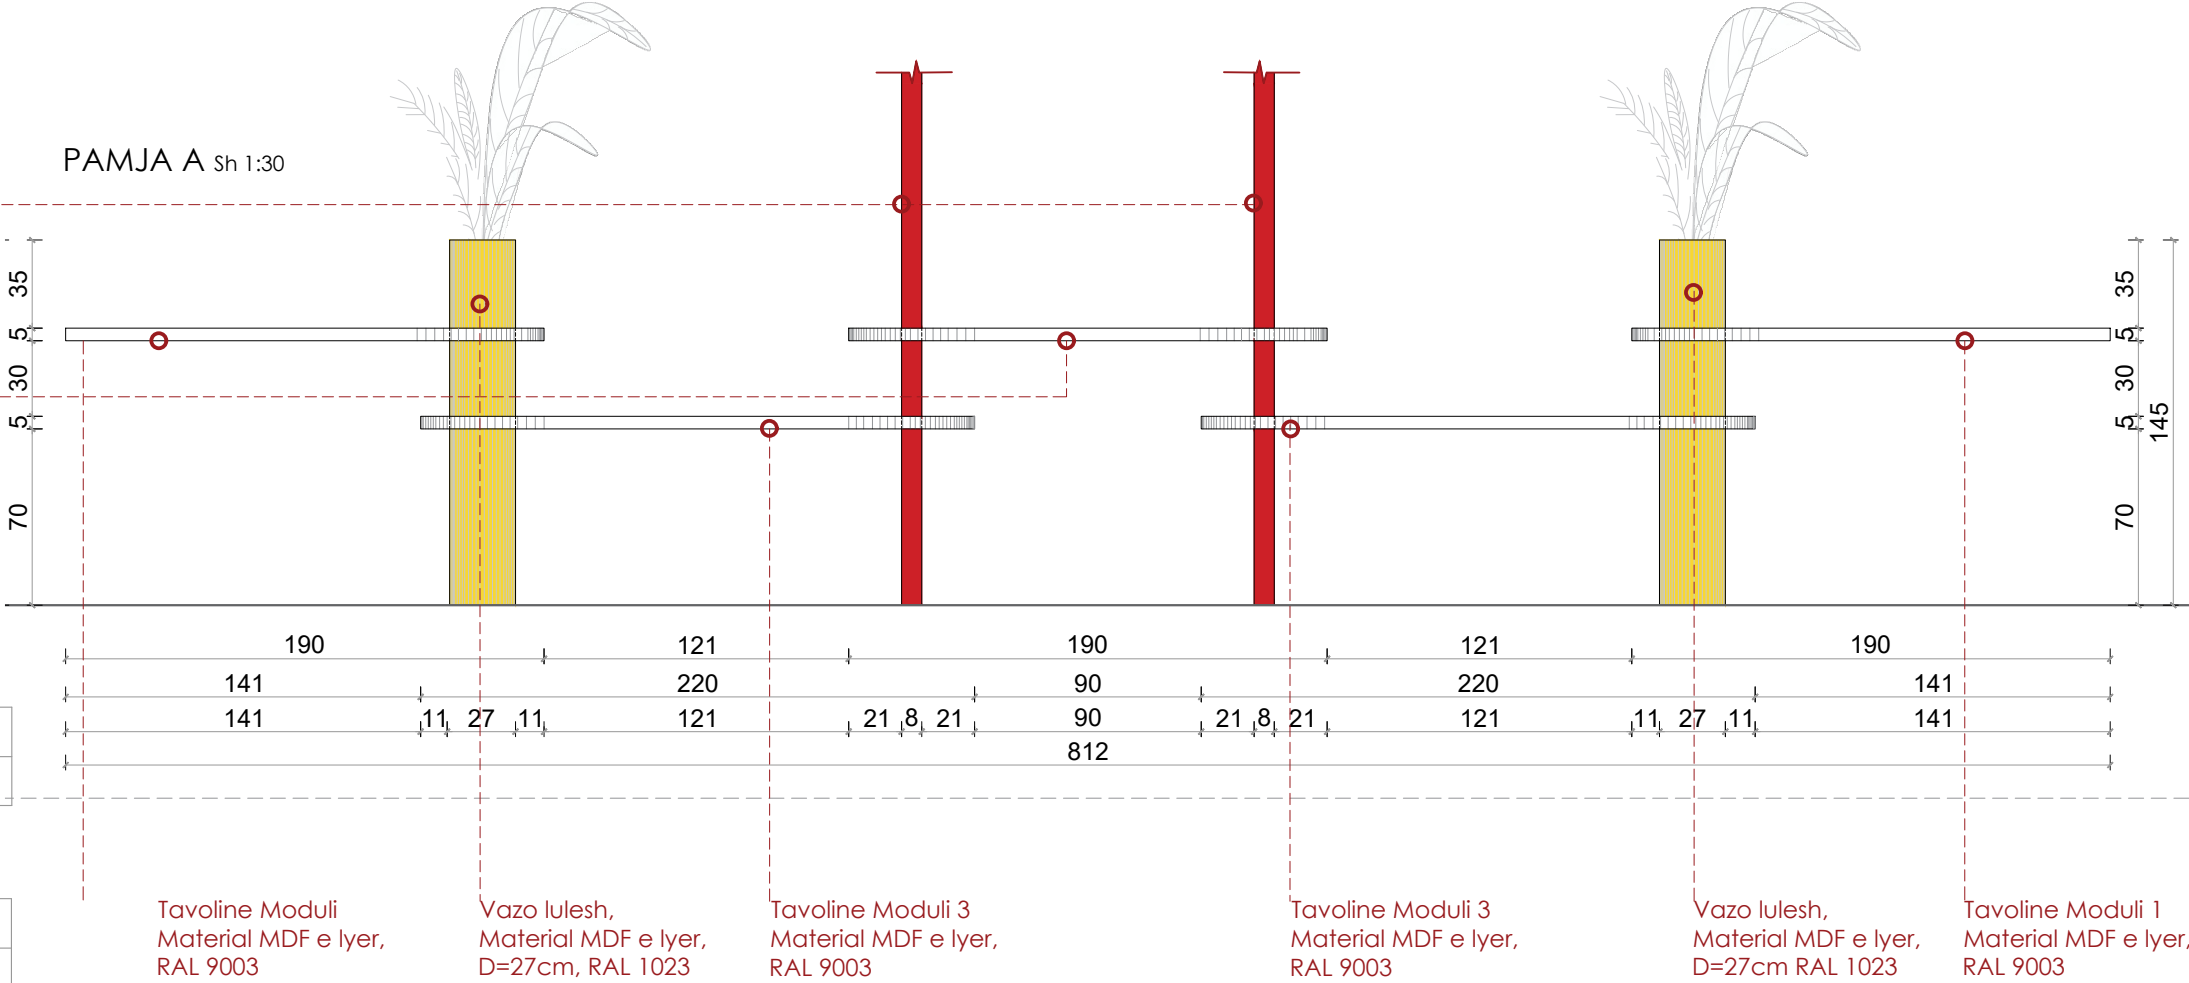

| Mobilja  | Sip. Baze (m2) | Sip. Anesore (m2) | Sip. Totale (m2) | Sasia (copë) | Totali (m2) |
|----------|----------------|-------------------|------------------|--------------|-------------|
| Tavolinë | 6.1 m2         | -                 | 6.1 m2           | 1            | 6.1 m2      |

RAL 1023 = 31%  
RAL 9003 = 69%

| Mobilja   | Sip. Baze (m2) | Sip. Anesore (m2) | Sip. Totale (m2) | Sasia (copë) | Totali (m2) |
|-----------|----------------|-------------------|------------------|--------------|-------------|
| Vazo lule | 0.06 m2        | 4.6 m2            | 4.66 m2          | 2            | 9.5 m2      |

| Mobilja         | Sip. Baze (m2) | Sip. Anesore (m2) | Gjatesi. Totale (m) | Sasia (copë) | Totali (m2) |
|-----------------|----------------|-------------------|---------------------|--------------|-------------|
| Kolona RAL 3001 | 0.005 m2       | 1.4 m2            | 2.73 m2             | 2            | 5.5 m2      |

Shënim: Para fillimit të punimeve, të bëhen matjet në vend. Për çdo mospërputhje, të bëhet përshtatja sipas dimensioneve faktike.

Autoriteti kontraktor:



Emertimi:  
Kafene - T5

Vendndodhja:  
Kamëz, Tiranë

Projekti arkitektonik:

**A**  
Atria Studio  
Nr. Lic. N. 6853/5

Ark. Enola Martopullo  
Nr. Lic. A.1119/2

Elma Hoxha  
Leila Deliu  
Pamela Hajdëraj  
Frosiana Monçi  
Prill 2026



# Hapesira e shumefishimit dhe printimit te provimeve

-Plani i dimensionimit

-Plani i mobilimit


-Mobilje





# Hapesira e shumefishimit dhe printimit te provimeve

SH 1:100

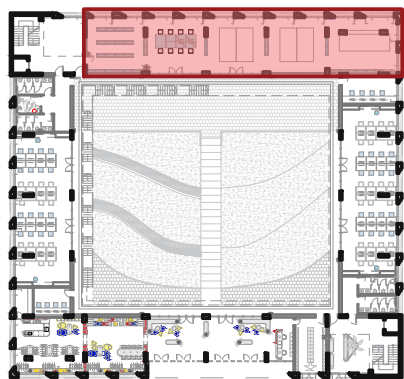


Hapesira e shumefishimit dhe printimit te provimeve

Mure te cilat do te hiqen


Mure qe do te shtohen

- Legjende:
- Mure qe prishen
  - Mure qe shtohen

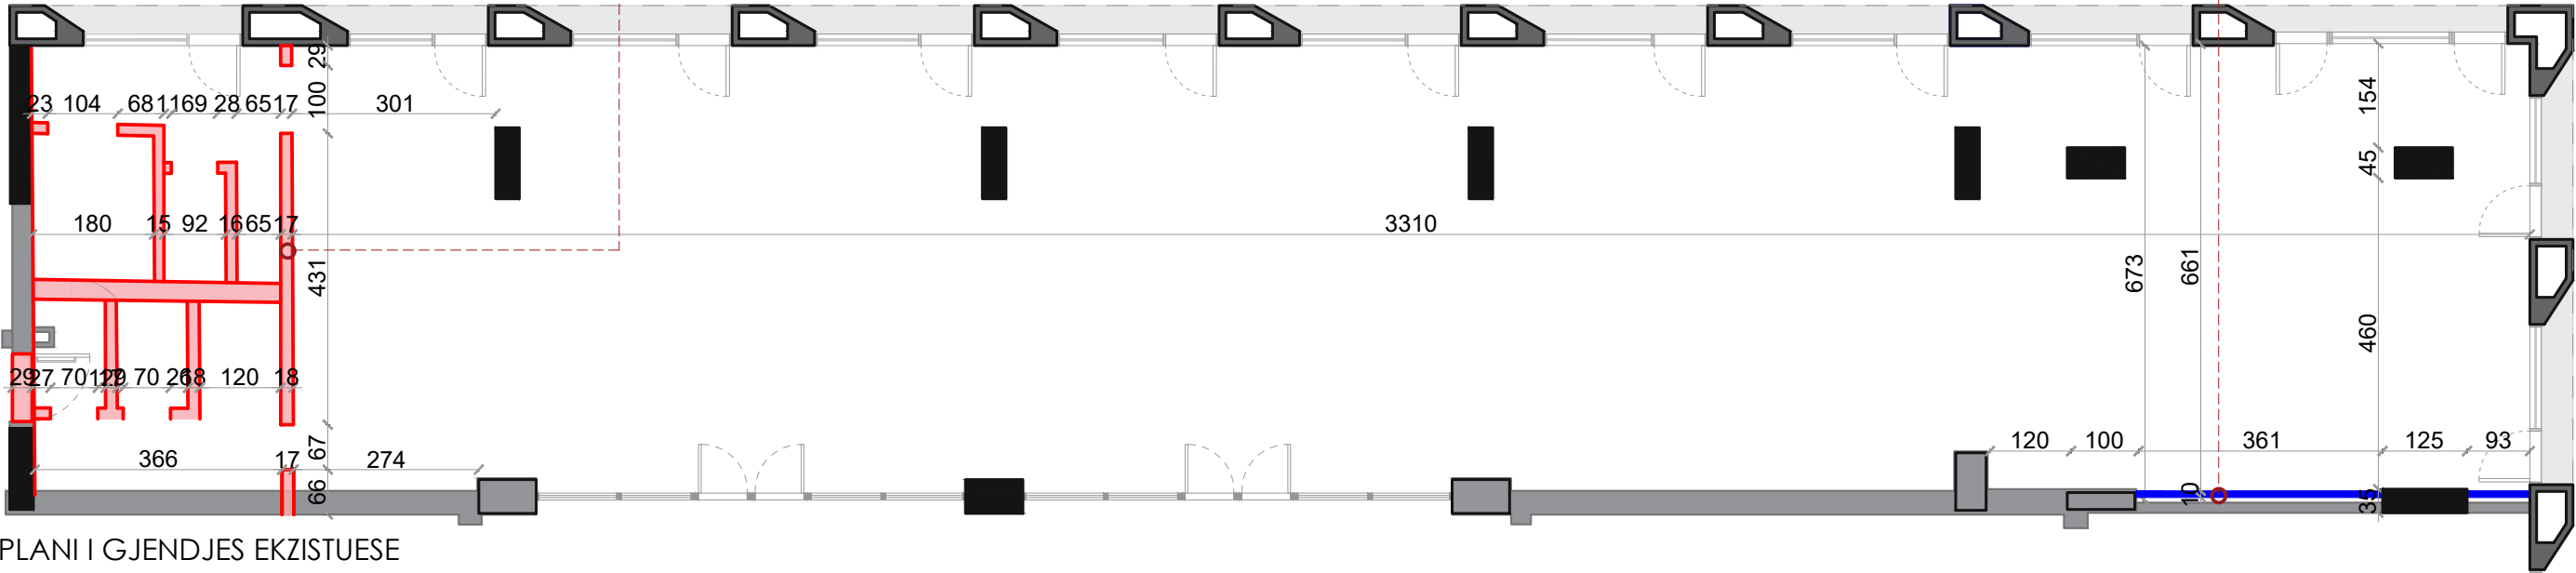

PLANI I GJENDJES EKZISTUESE

Sh 1:100

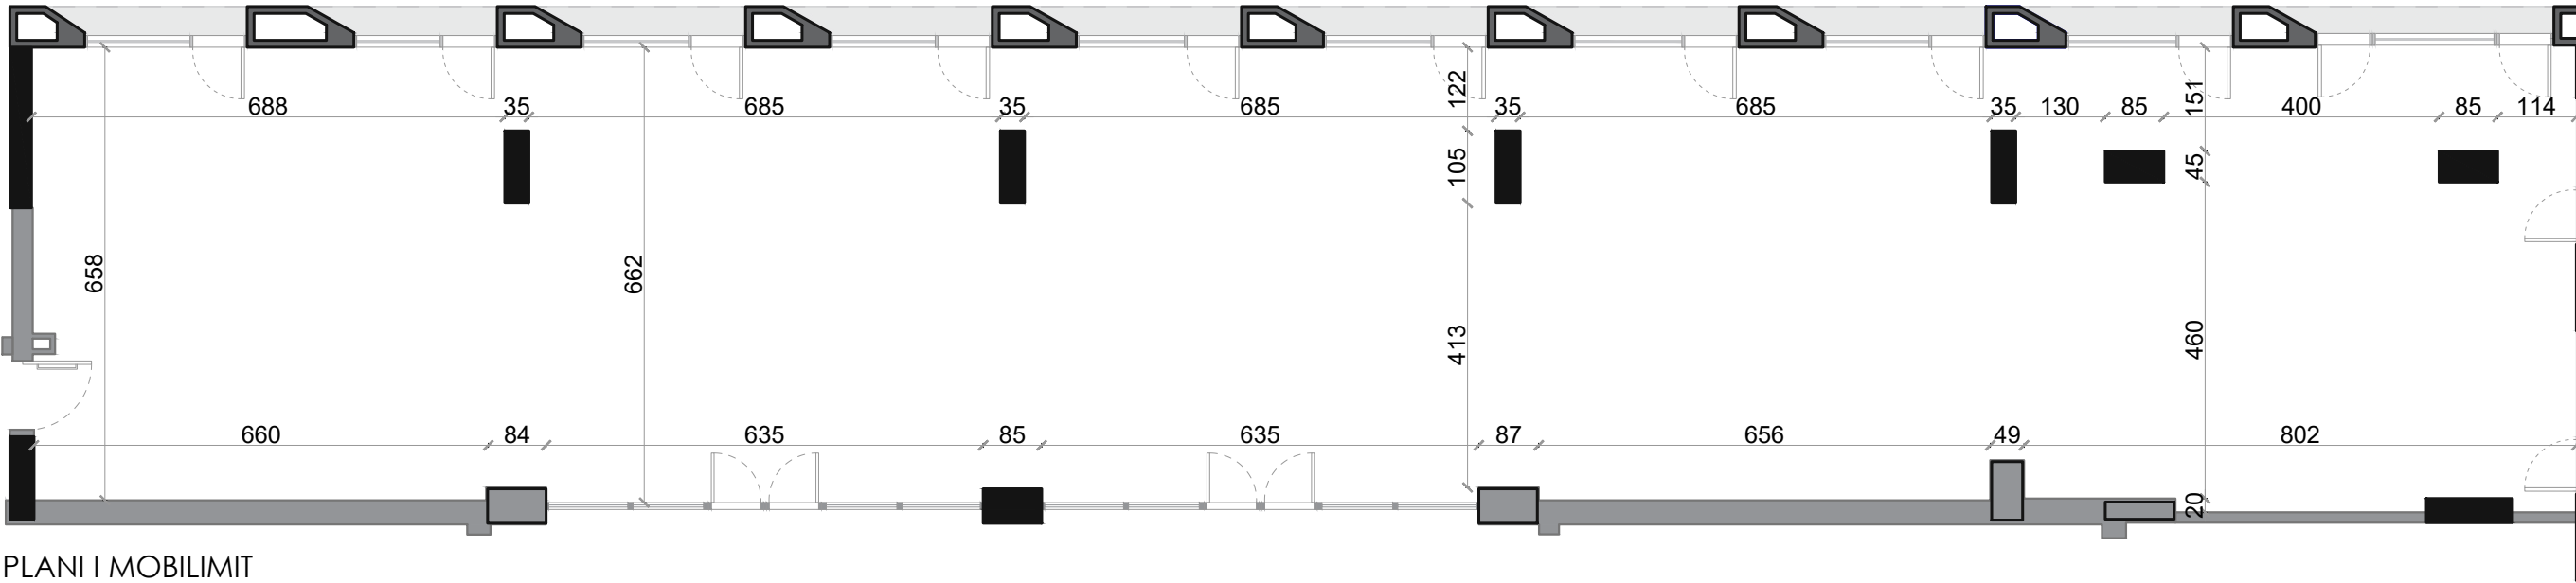

PLANI I MOBILIMIT

Sh 1:100

Shenim: Para fillimit te punimeve, te behen matjet ne vend. Per cdo mosperputhje, te behet pershtatja sipas dimensioneve faktike.

Autoriteti kontraktor:



Emertimi:  
Hapesira e shumefishimit dhe printimit te provimeve  
Vendndodhja:  
Kamëz, Tiranë

Projekti arkitektonik:




Atria Studio  
Nr. Lic. N. 6853/5  
Ark. Enola Martopullo  
Nr. Lic. A.1119/2

Elma Hoxha  
Leila Deliu  
Pamela Hajdëraj  
Frosiana Monçi  
Prill 2026

# Hapesira e shumefishimit dhe printimit te provimeve- Plani i mobilimit


SH 1:100

85

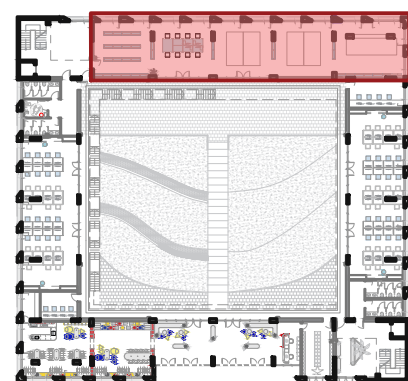

Hapesira e shumefishimit dhe printimit te provimeve

Mobilje me porosi  
Mobilje te gatshme

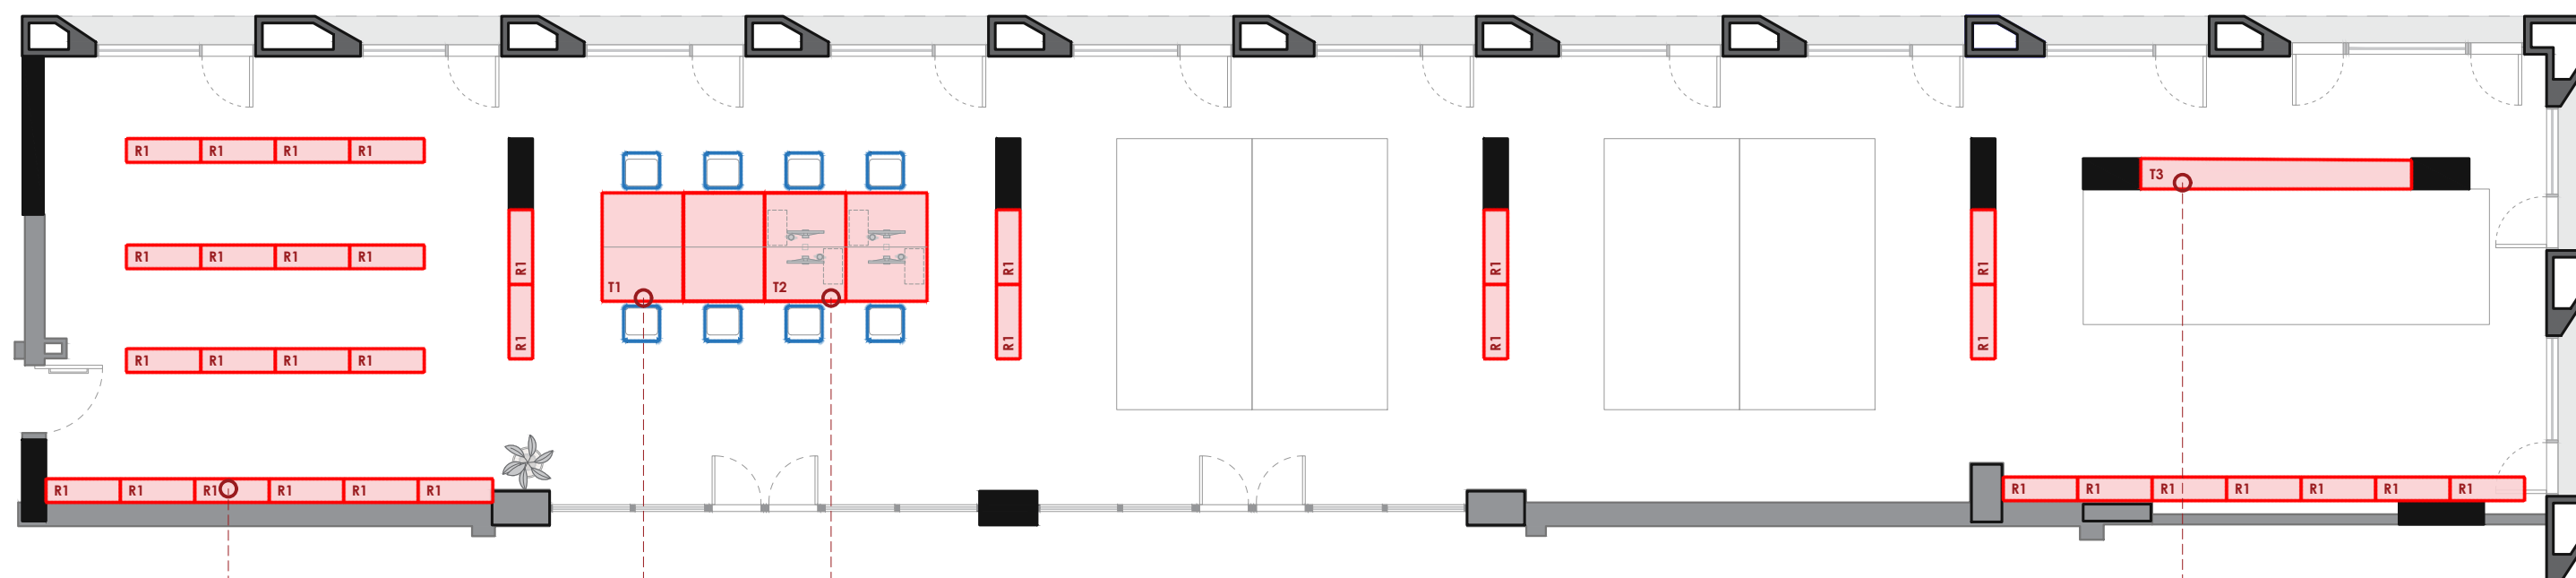

Raft R1  
- sasia: 33 copë

Tavoline T1  
- sasia: 4 copë

Tavoline T2  
- sasia: 4 copë

Tavoline T3  
- sasia: 1 cope

Autoriteti kontraktor:



Emertimi:  
Hapesira e shumefishimit dhe printimit te provimeve  
Vendndodhja:  
Kamëz, Tiranë

Projekti arkitektonik:



Atria Studio  
Nr. Lic. N. 6853/5

Ark. Enola Martopullo  
Nr. Lic. A.1119/2


Elma Hoxha  
Leila Deliu  
Pamela Hajdëraj  
Frosiana Monçi  
Prill 2026

Shenim: Para fillimit te punimeve, te behen matjet ne vend. Per cdo mosperputhje, te behet pershtatja sipas dimensioneve faktike.




# Hapesira e shumefishimit dhe printimit te provimeve- Raft R1


SH 1:20

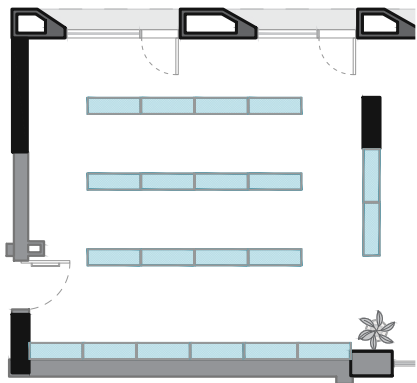


PLAN

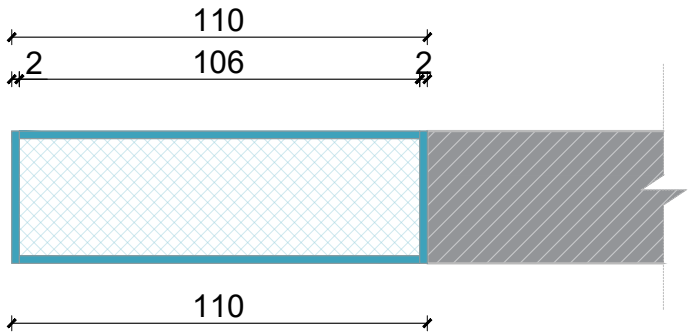

PAMJE ANESORE

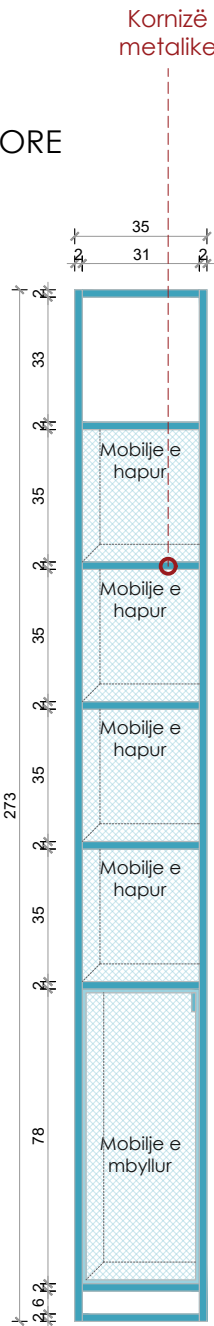

PAMJE BALLORE

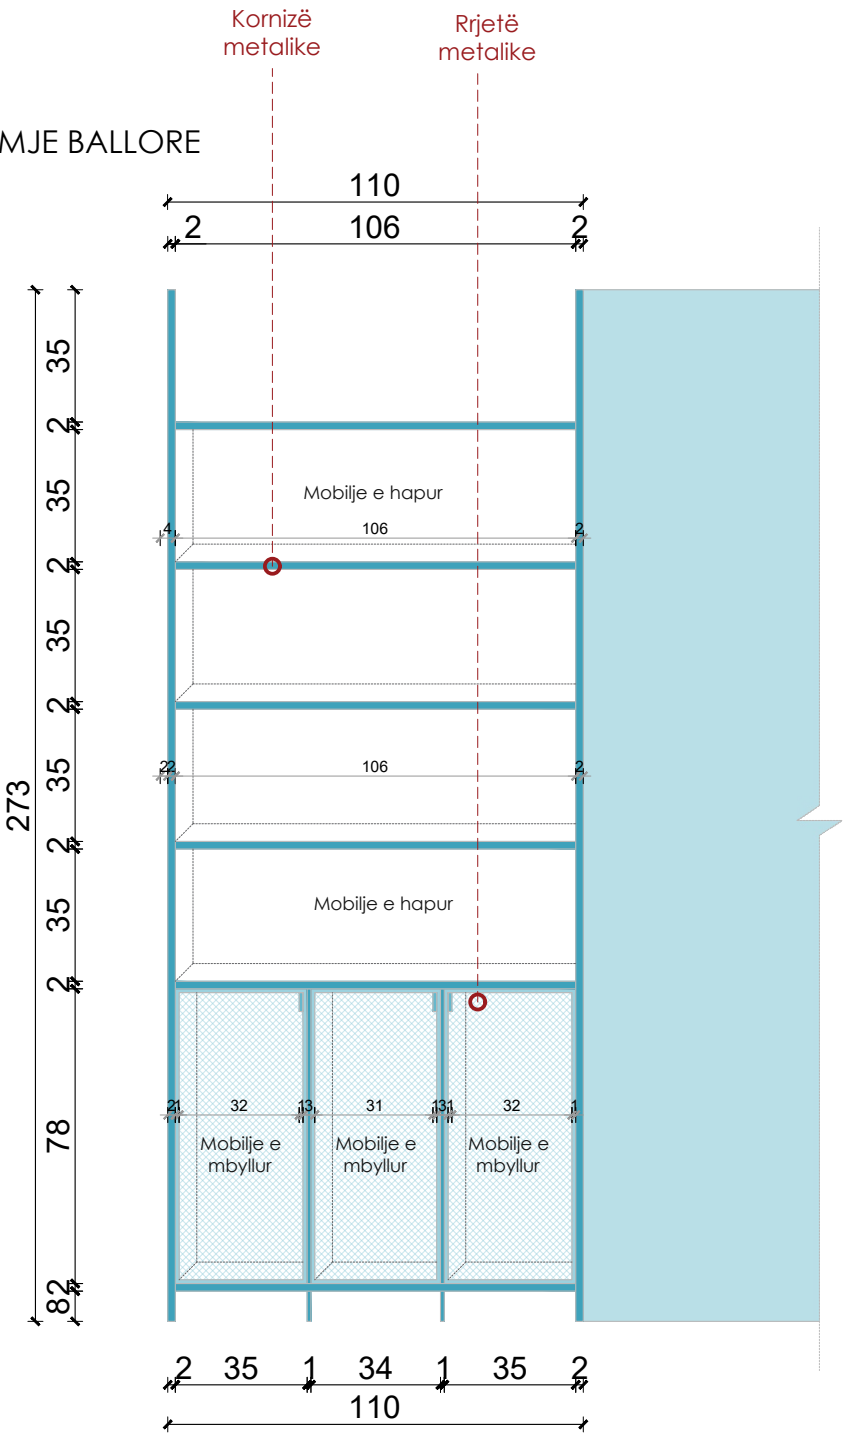

Shenim: Para fillimit te punimeve, te behen matjet ne vend. Per cdo mosperputhje, te behet pershtatja sipas dimensioneve faktike.

Autoriteti kontraktor:



Emertimi:  
Hapesira e shumefishimit dhe printimit te provimeve  
Vendndodhja:  
Kamëz, Tiranë

Projekti arkitektonik:



Atria Studio  
Nr. Lic. N. 6853/5


Ark. Enola Martopullo  
Nr. Lic. A.1119/2

Elma Hoxha  
Leila Deliu  
Pamela Hajdëraj  
Frosiana Monçi  
Prill 2026




# Hapesira e shumefishimit dhe printimit te provimeve- Tavoline T1


SH 1:20

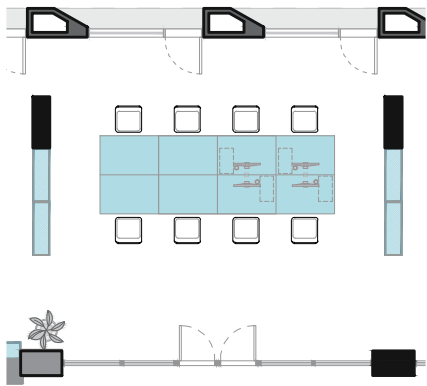


PLAN

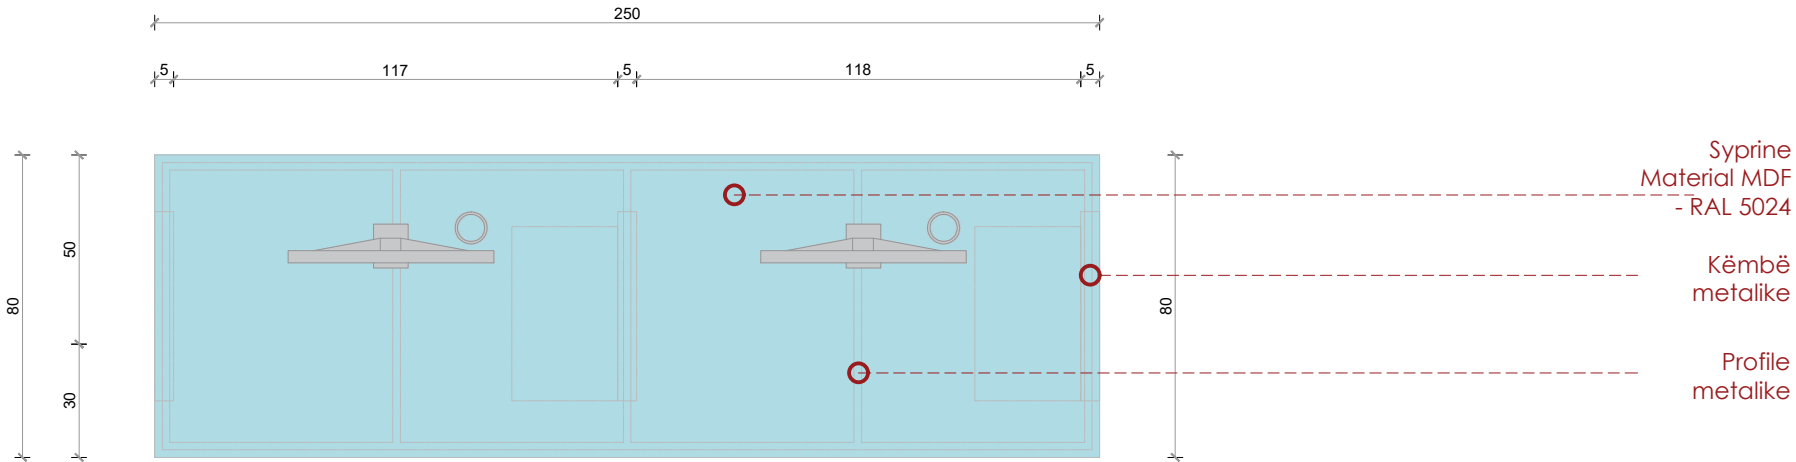

PAMJE BALLORE

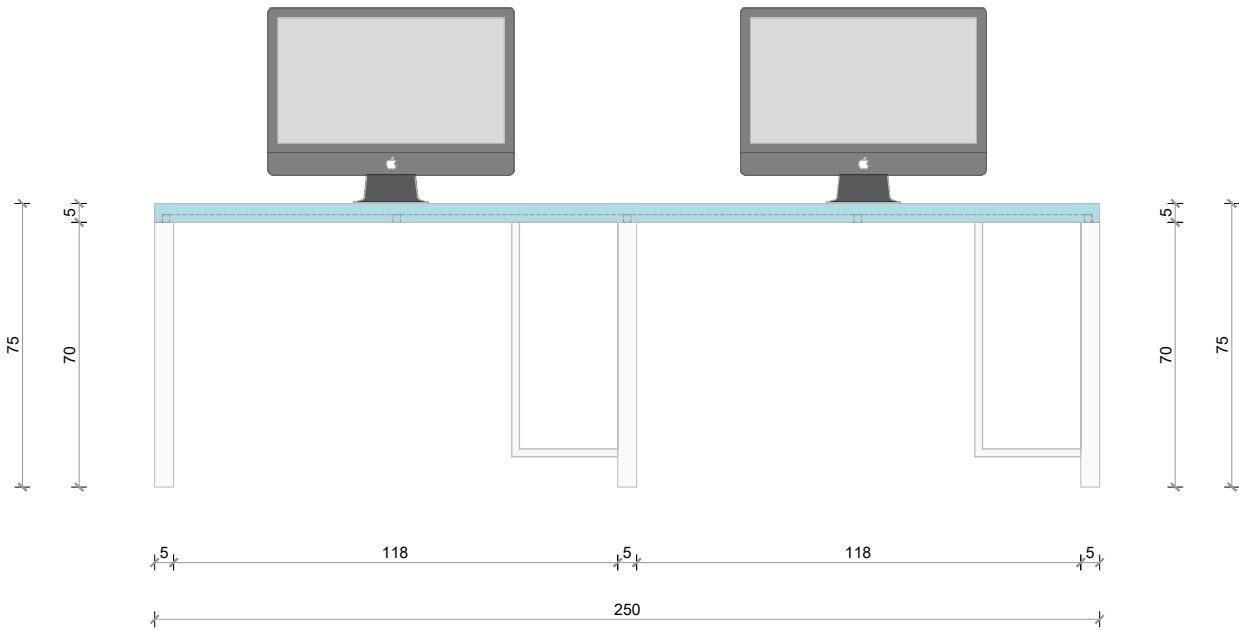

PAMJE ANESORE

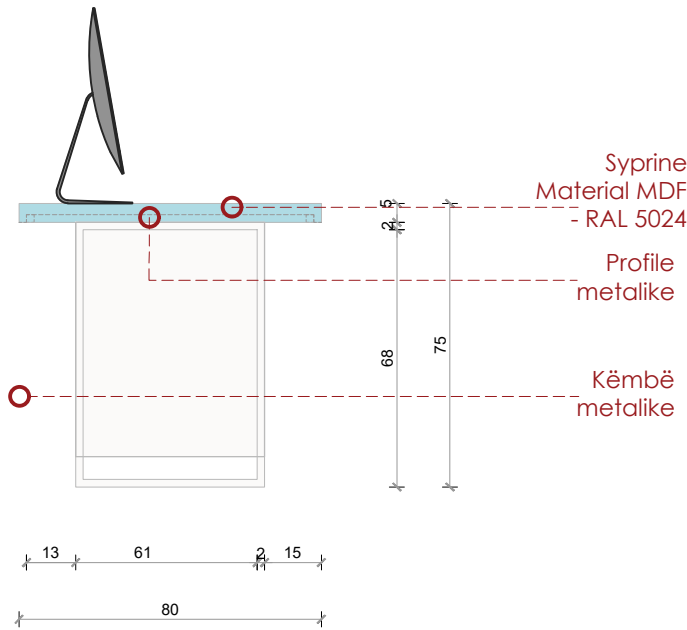

Shenim: Para fillimit te punimeve, te behen matjet ne vend. Per cdo mosperputhje, te behet pershtatja sipas dimensioneve faktike.

Autoriteti kontraktor:

Emertimi:  
Hapesira e shumefishimit dhe printimit te provimeve- Tavoline  
**Vendndodhja:**  
Kamëz, Tiranë


Projekti arkitektonik:

**Atria Studio**  
Atria Studio  
Nr. Lic. N. 6853/5  
  
Ark. Enola Martopullo  
Nr. Lic. A.1119/2  
  
Elma Hoxha  
Leila Deliu  
Pamela Hajdëraj  
Frosiana Monçi  
**Prill 2026**




# Hapesira e shumefishimit dhe printimit te provimeve- Tavoline T2


SH 1:20

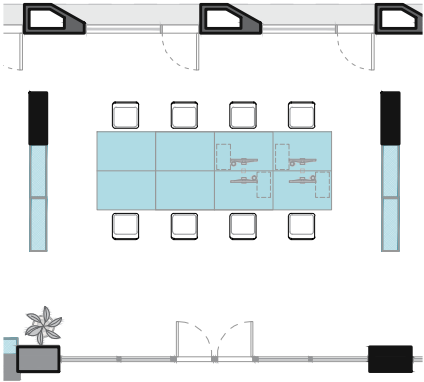


PLAN

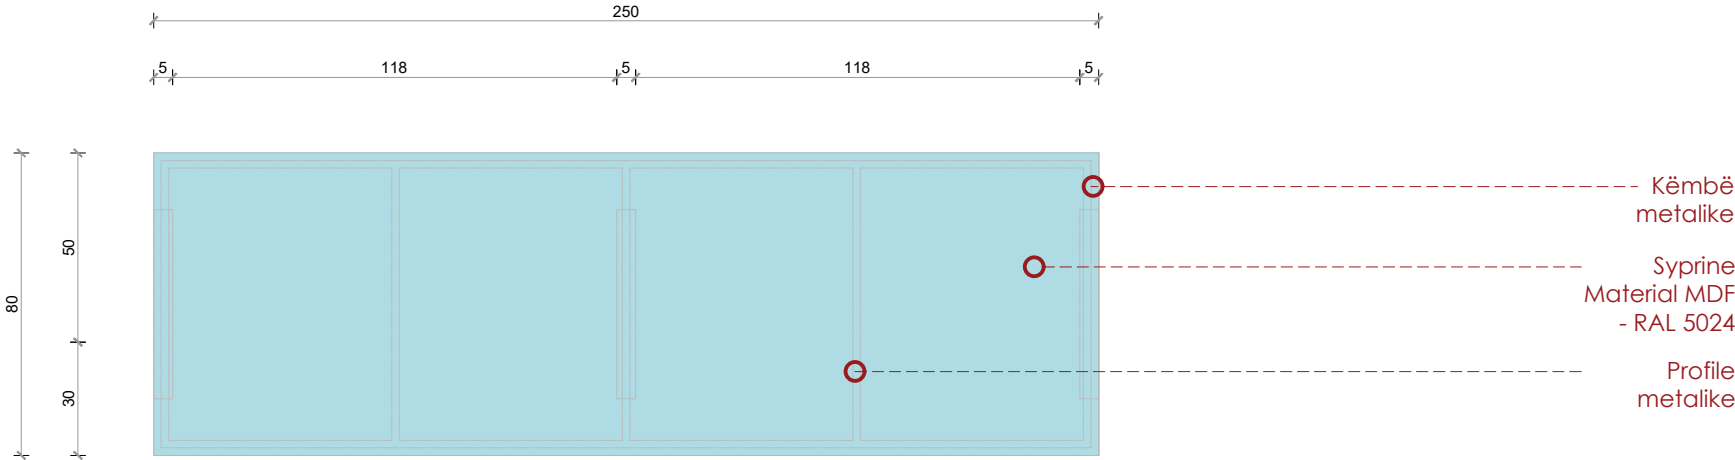

PAMJE BALLORE

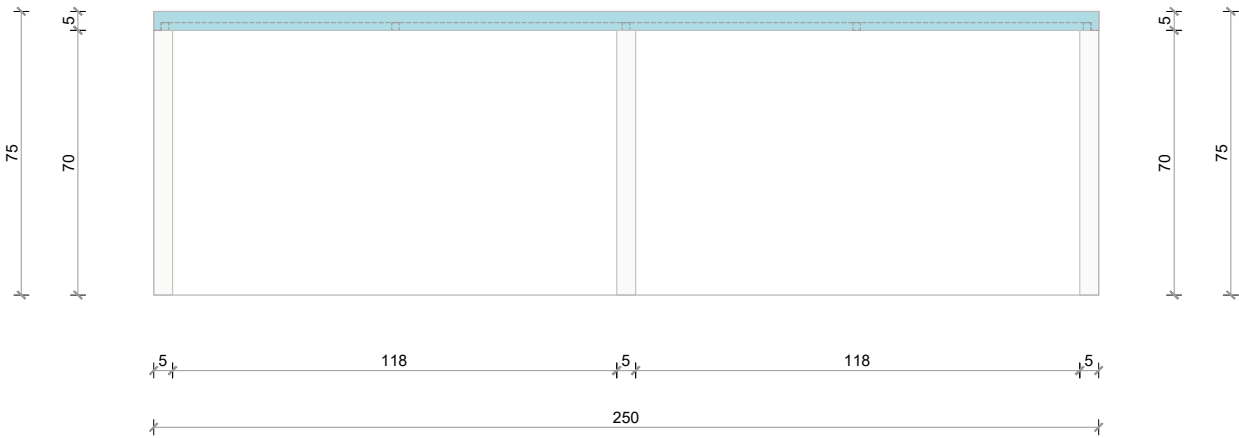

PAMJE ANESORE

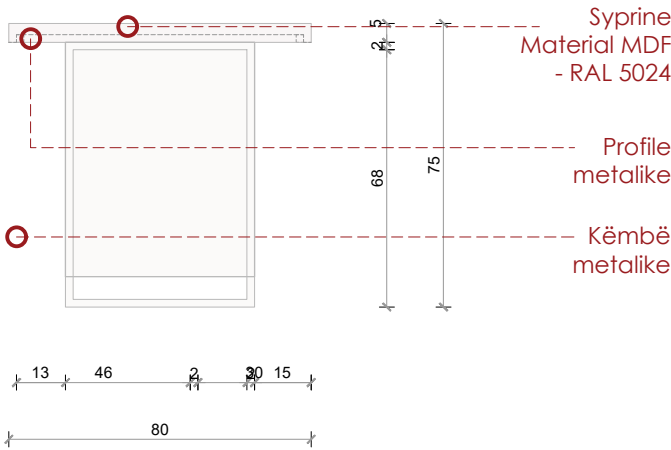

Shenim: Para fillimit te punimeve, te behen matjet ne vend. Per cdo mosperputhje, te behet pershtatja sipas dimensioneve faktike.

Autoriteti kontraktor:

Emertimi:  
Hapesira e shumefishimit dhe printimit te provimeve- Tavoline  
Vendndodhja:  
Kamëz, Tiranë


Projekti arkitektonik:

**Atria Studio**  
Atria Studio  
Nr. Lic. N. 6853/5  
  
Ark. Enola Martopullo  
Nr. Lic. A.1119/2  
  
Elma Hoxha  
Leila Deliu  
Pamela Hajdëraj  
Frosiana Monçi  
**Prill 2026**




# Hapesira e shumefishimit dhe printimit te provimeve- Tavoline T3


SH 1:20

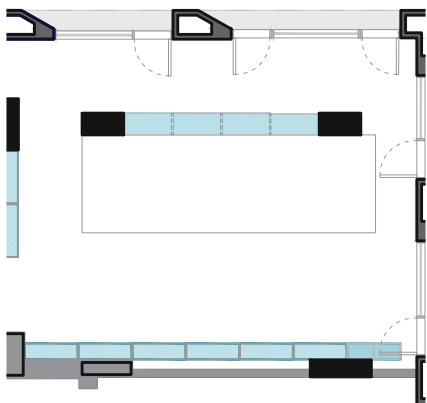


PLAN

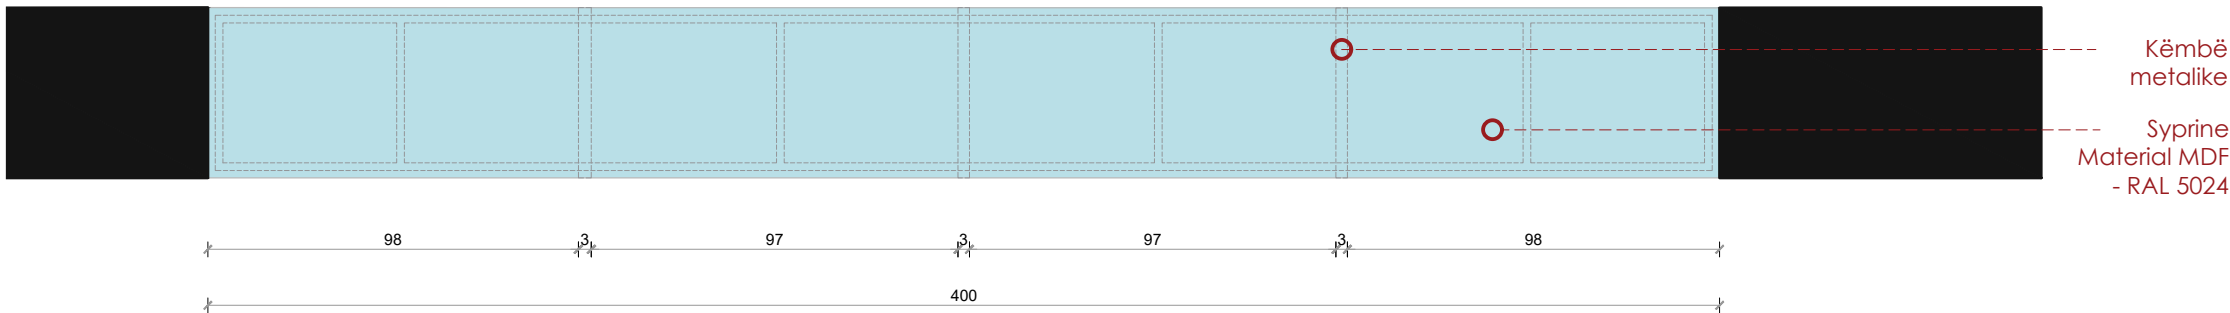

PAMJE BALLORE

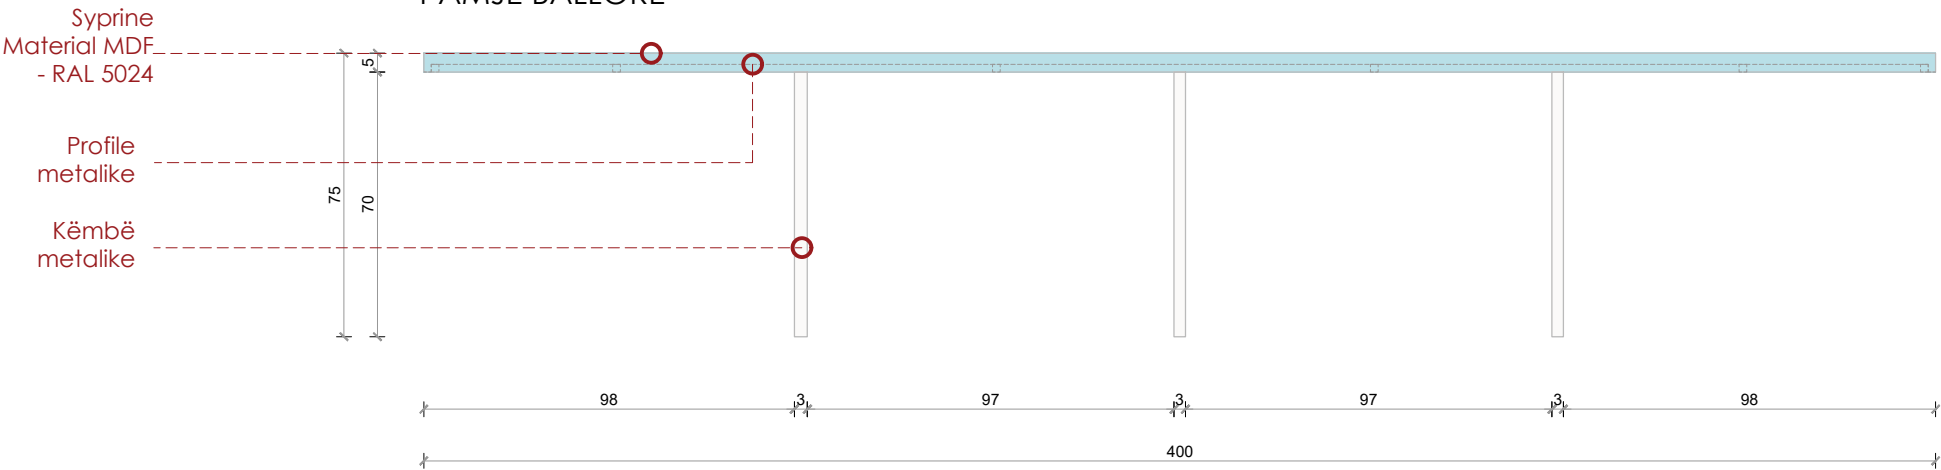

PAMJE ANESORE

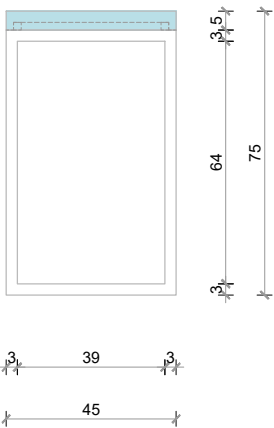

Shenim: Para fillimit te punimeve, te behen matjet ne vend. Per cdo mosperputhje, te behet pershtatja sipas dimensioneve faktike.

Autoriteti kontraktor:




Emertimi:  
Hapesira e shumefishimit dhe printimit te provimeve- Tavoline  
Vendndodhja:  
Kamëz, Tiranë

Projekti arkitektonik:

**Atria Studio**  
Atria Studio  
Nr. Lic. N. 6853/5  
  
Ark. Enola Martopullo  
Nr. Lic. A.1119/2  
  
Elma Hoxha  
Leila Deliu  
Pamela Hajdëraj  
Frosiana Monçi  
**Prill 2026**


# Hapesira e shumefishimit dhe printimit te provimeve- Karrige

SH 1:20

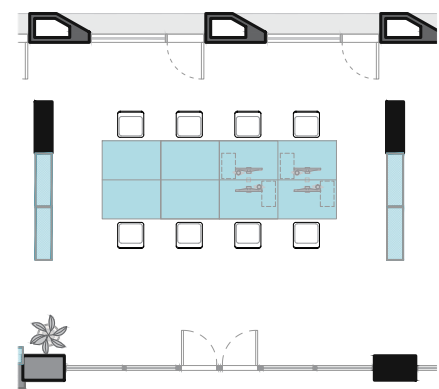

| Mobilja | Sip. Baze (m2) | Sip. Anesore (m2) | Sip. Totale (m2) | Sasia (copë) | Totali (m2) |
|---------|----------------|-------------------|------------------|--------------|-------------|
| Karrige | -              | -                 | -                | 8            | -           |

PAMJE BALLORE

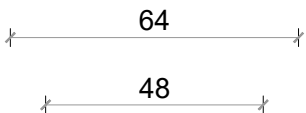

PAMJE ANËSORE



Struktura: dru shumëfletësh ahu, trashësi 14 mm, me formë anatomike.

Veshja: tekstil rezistent ndaj zjarrit, i disponueshëm në shumë ngjyra dhe tekstura; Disponohet edhe në lëkurë.

Mbushja: poliuretan i shkumëzuar, i padeformueshëm, i formuar në të ftohtë, me dendësi 63 kg/m³ si për sediljen ashtu edhe për mbështetësen e shpinës.

Rrotat rrotulluese me frenim automatik janë prej gome të butë ose të fortë.

Në formë "T", të rregullueshme në lartësi, me mbështetje prej çeliku të lyer me ngjyrë të zezë dhe të veshura me polipropilen.

Baza me diametër 68 cm, në version najloni me përforsim metalik ose prej alumini.



Rregullimi i tensionit të mbështetëses së shpinës.



Rregullimi i thellësisë së sediljes.



Rregullimi në lartësi.



Rregullimi i mbështetjes lumbare.

Shenim: Para fillimit te punimeve, te behen matjet ne vend. Per cdo mosperputhje, te behet pershtatja sipas dimensioneve faktike.

Autoriteti kontraktor:



Emertimi:  
Hapesira e shumefishimit dhe printimit te provimeve  
Vendndodhja:  
Kamëz, Tiranë

Projekti arkitektonik:



Atria Studio  
Nr. Lic. N. 6853/5

Ark. Enola Martopullo  
Nr. Lic. A.1119/2

Elma Hoxha  
Leila Deliu  
Pamela Hajdëraj  
Frosiana Monçi  
Prill 2026

# Klasa Testimi Digjitale


-Plani i gjendjes ekzistuese dhe plani i dimensionimit

-Plani i mobilimit

-Mobilje

# Klasa Testimi Digjitale

Sh.1:100

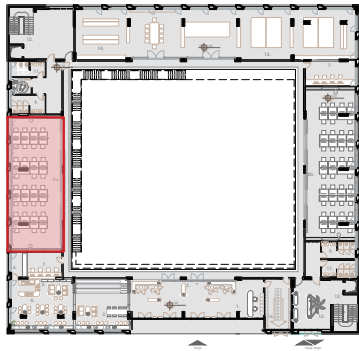


Klasa Testimi Digjitale


**Legjende:**

- Mure që prishen
- Mure që shtohen

PLANI I GJENDJES EKZISTUESE

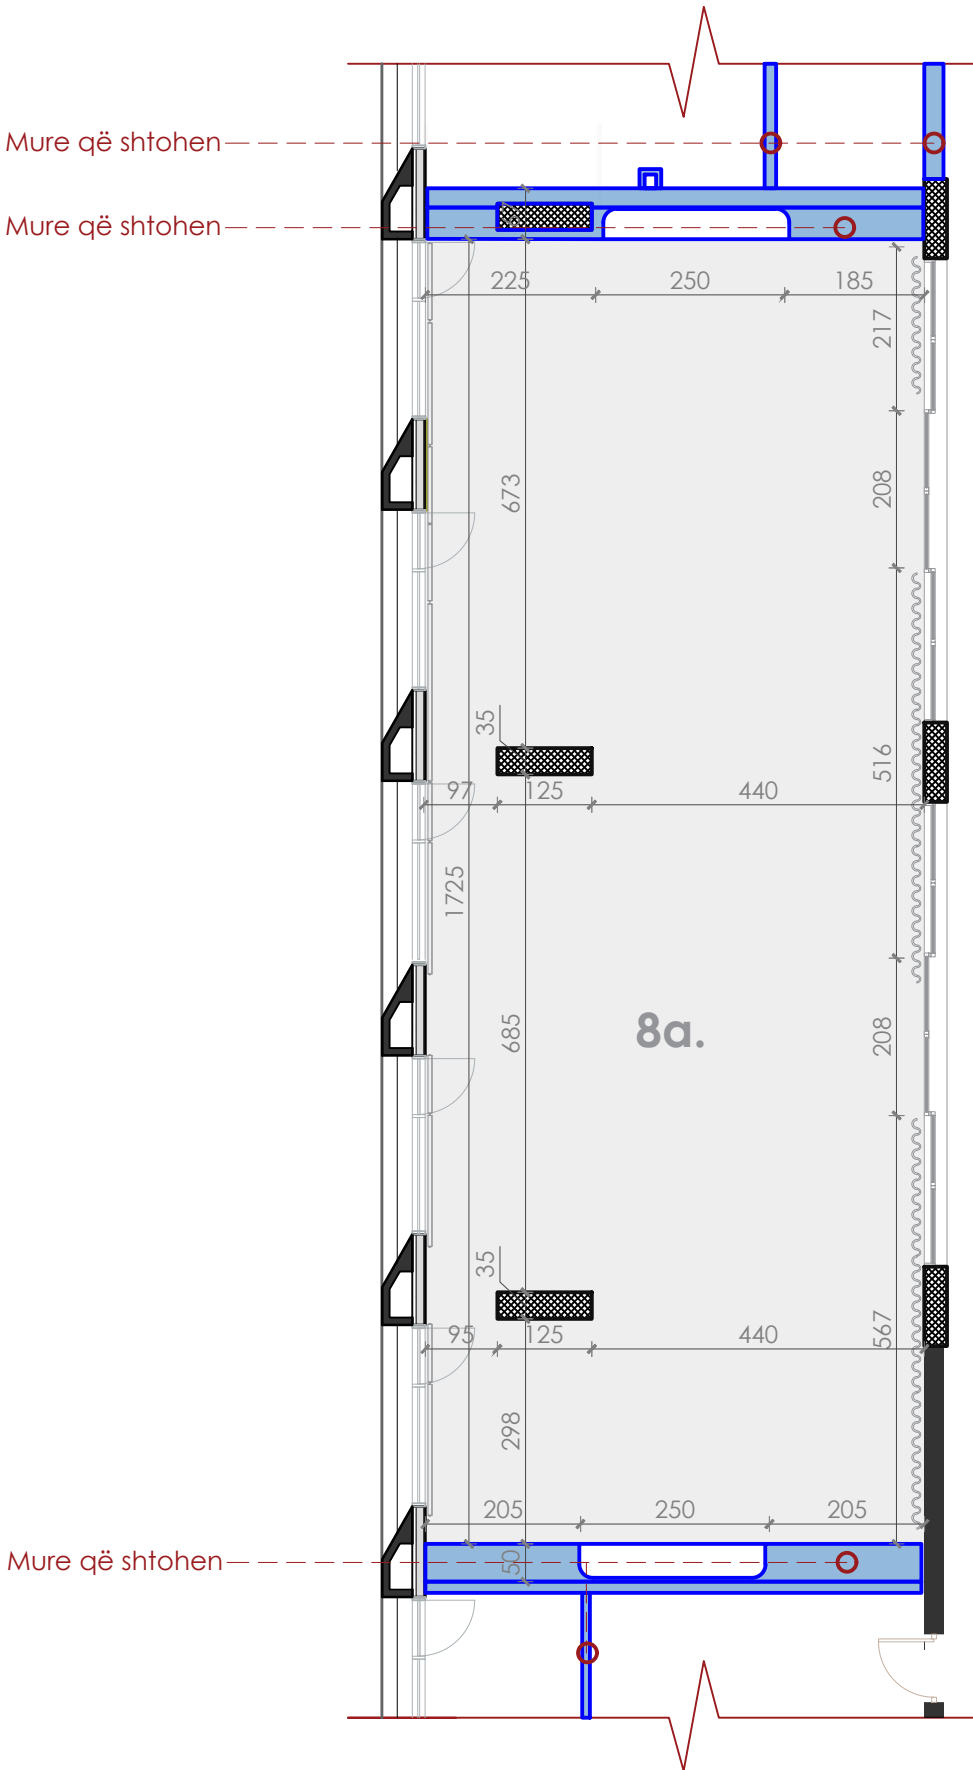

PLANI I DIMENSIONUAR

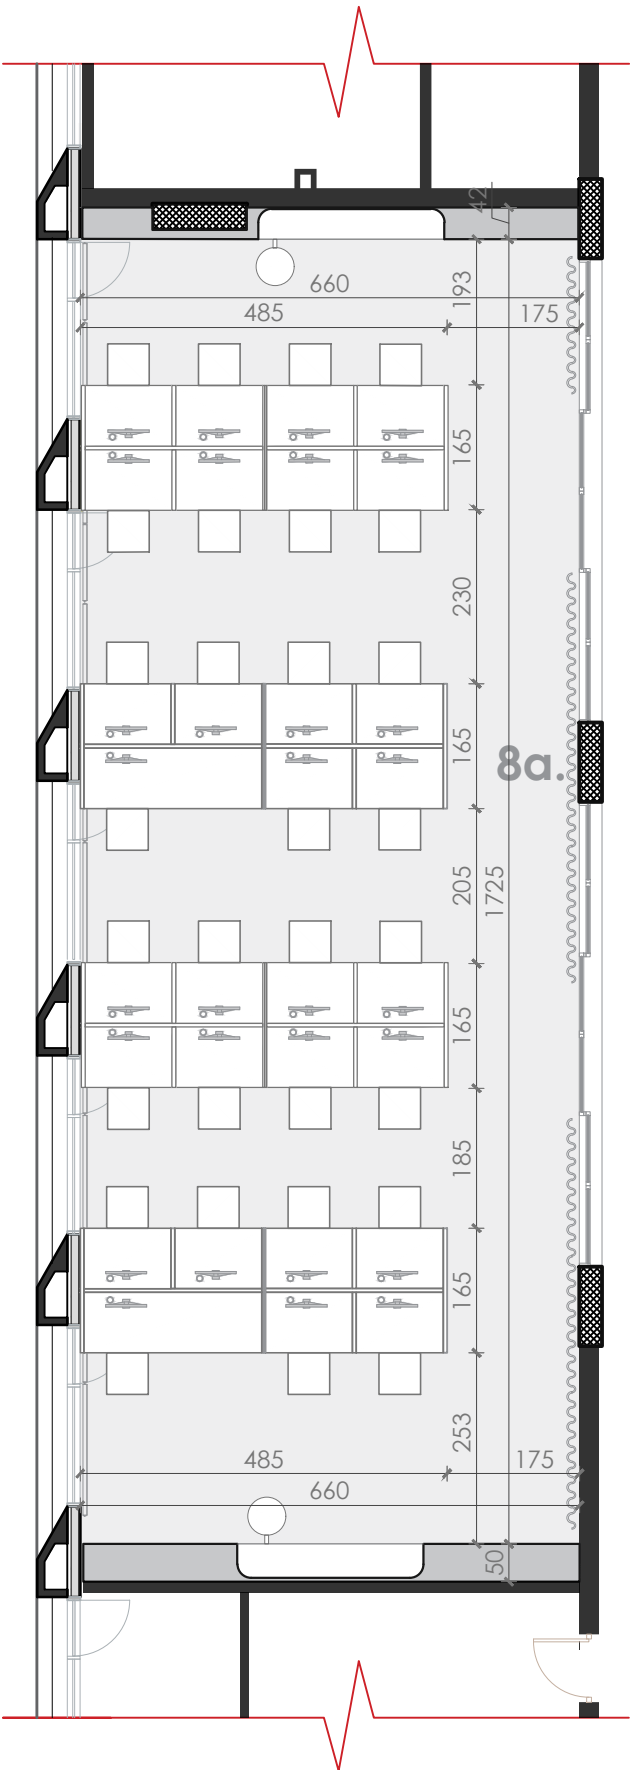

Shënim: Para fillimit të punimeve, të bëhen matjet në vend. Për çdo mospërputhje, të bëhet përshtatja sipas dimensioneve faktike.

Autoriteti kontraktor:



Emertimi:  
Klasa Testime  
Digjitale

Vendndodhja:  
Kamëz, Tiranë

Projekti arkitektonik:




Atria Studio  
Nr. Lic. N. 6853/5

Ark. Enola Martopullo  
Nr. Lic. A.1119/2

Elma Hoxha  
Leila Deliu  
Pamela Hajdëraj  
Frosiana Monçi  
Korrik 2026



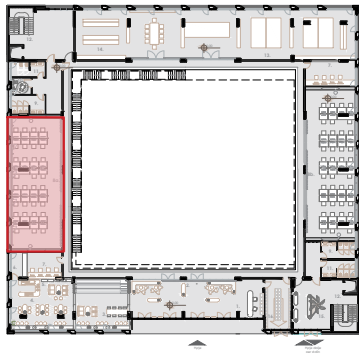


Klasa Testimi Digjitale

Legjende:

- Mobilje me porosi
- Mobilje të gatshme

Karrige  
- sasia: 30 copë

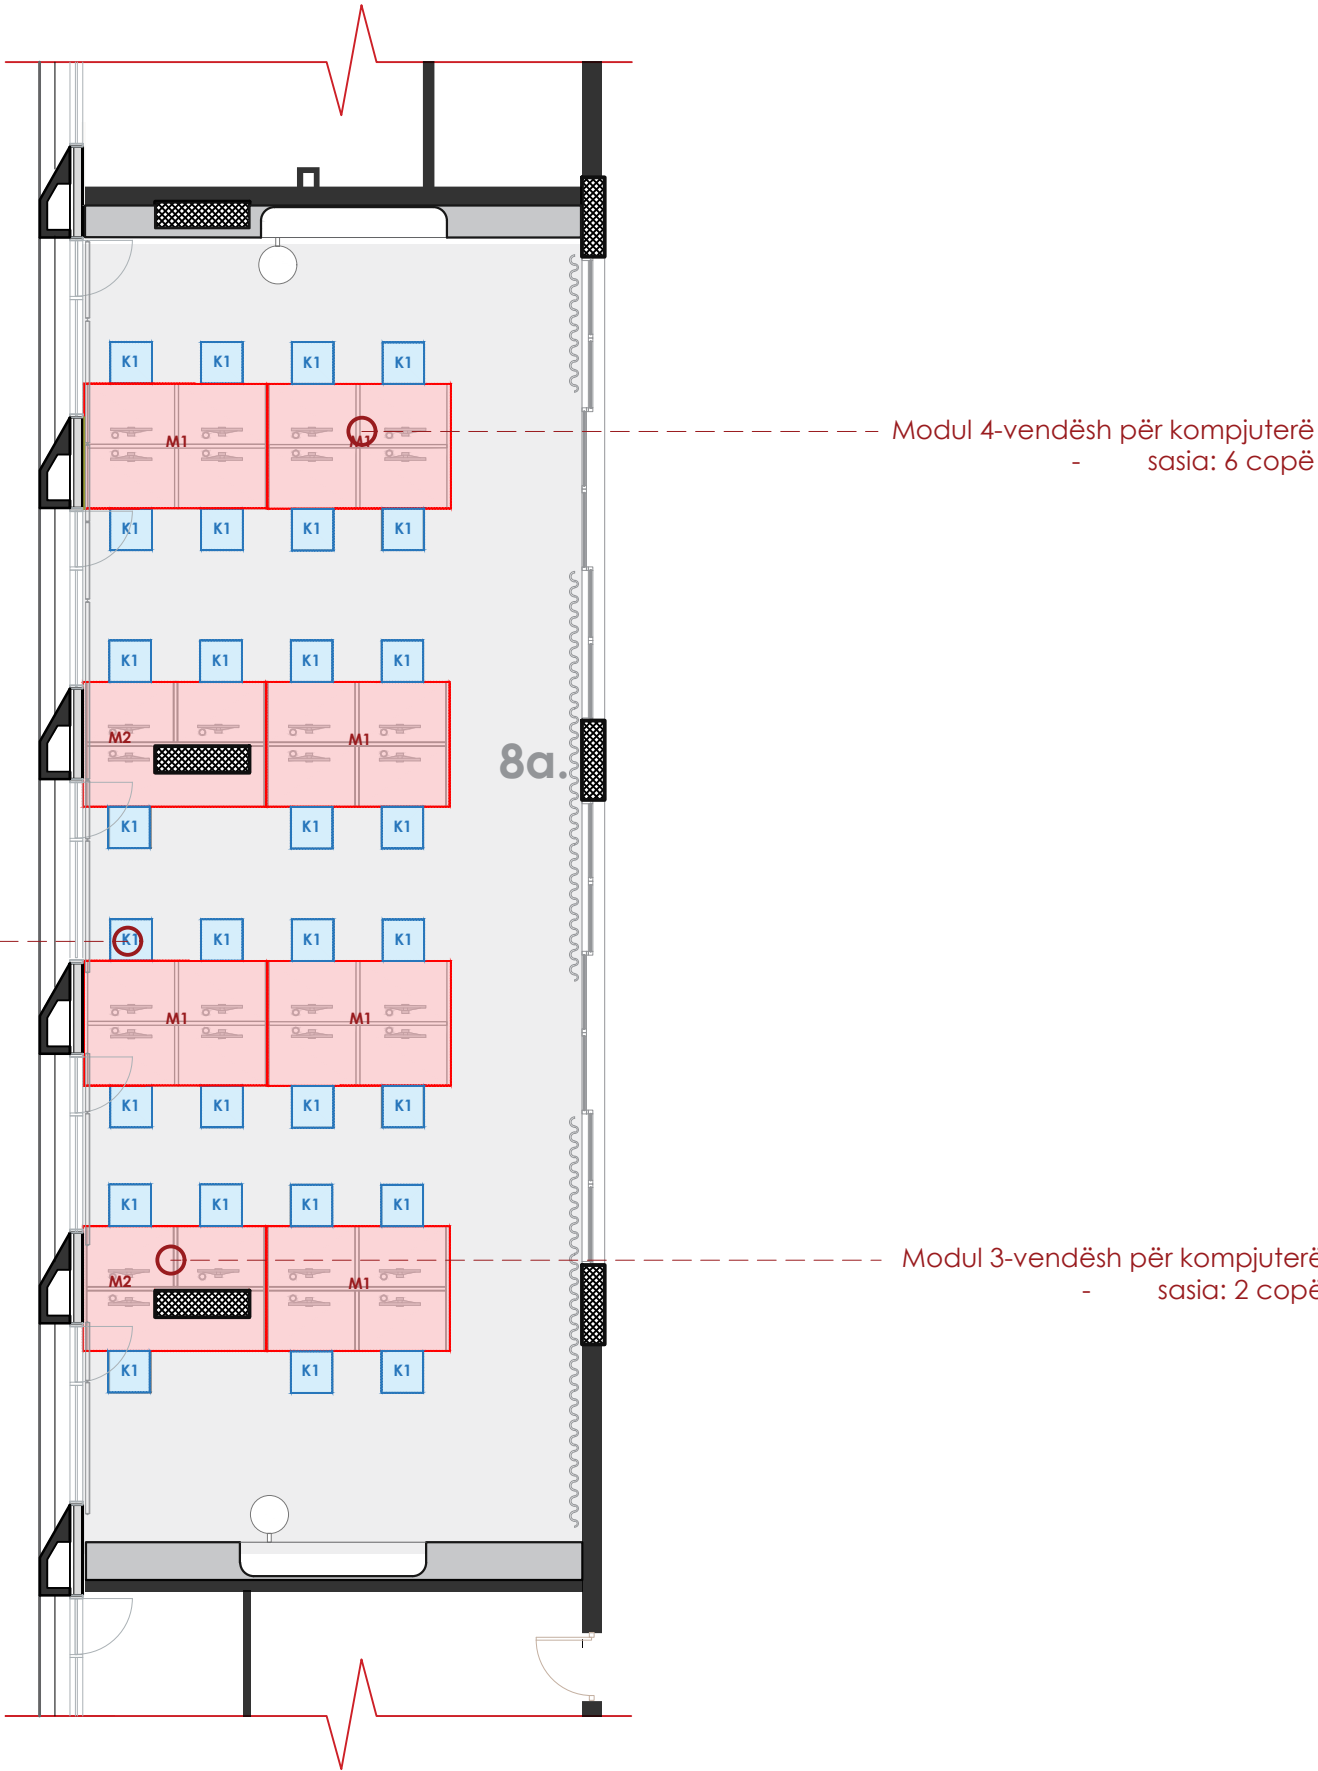

Shënim: Para fillimit të punimeve, të bëhen matjet në vend. Për çdo mospërputhje, të bëhet përshtatja sipas dimensioneve faktike.

Autoriteti kontraktor:



Emertimi:  
Klasa Testimi Digjitale

Vendndodhja:  
Kamëz, Tiranë

Projekti arkitektonik:



Atria Studio  
Nr. Lic. N. 6853/5

Ark. Enola Martopullo  
Nr. Lic. A.1119/2

Elma Hoxha  
Leila Deliu  
Pamela Hajdëraj  
Frosiana Monçi  
Korrik 2026




**Legjende:**

☐ Mure që prishen


 Mure që përdoren

 Mure që shtohen

## PLANI I GJENDJES EKZISTUESE

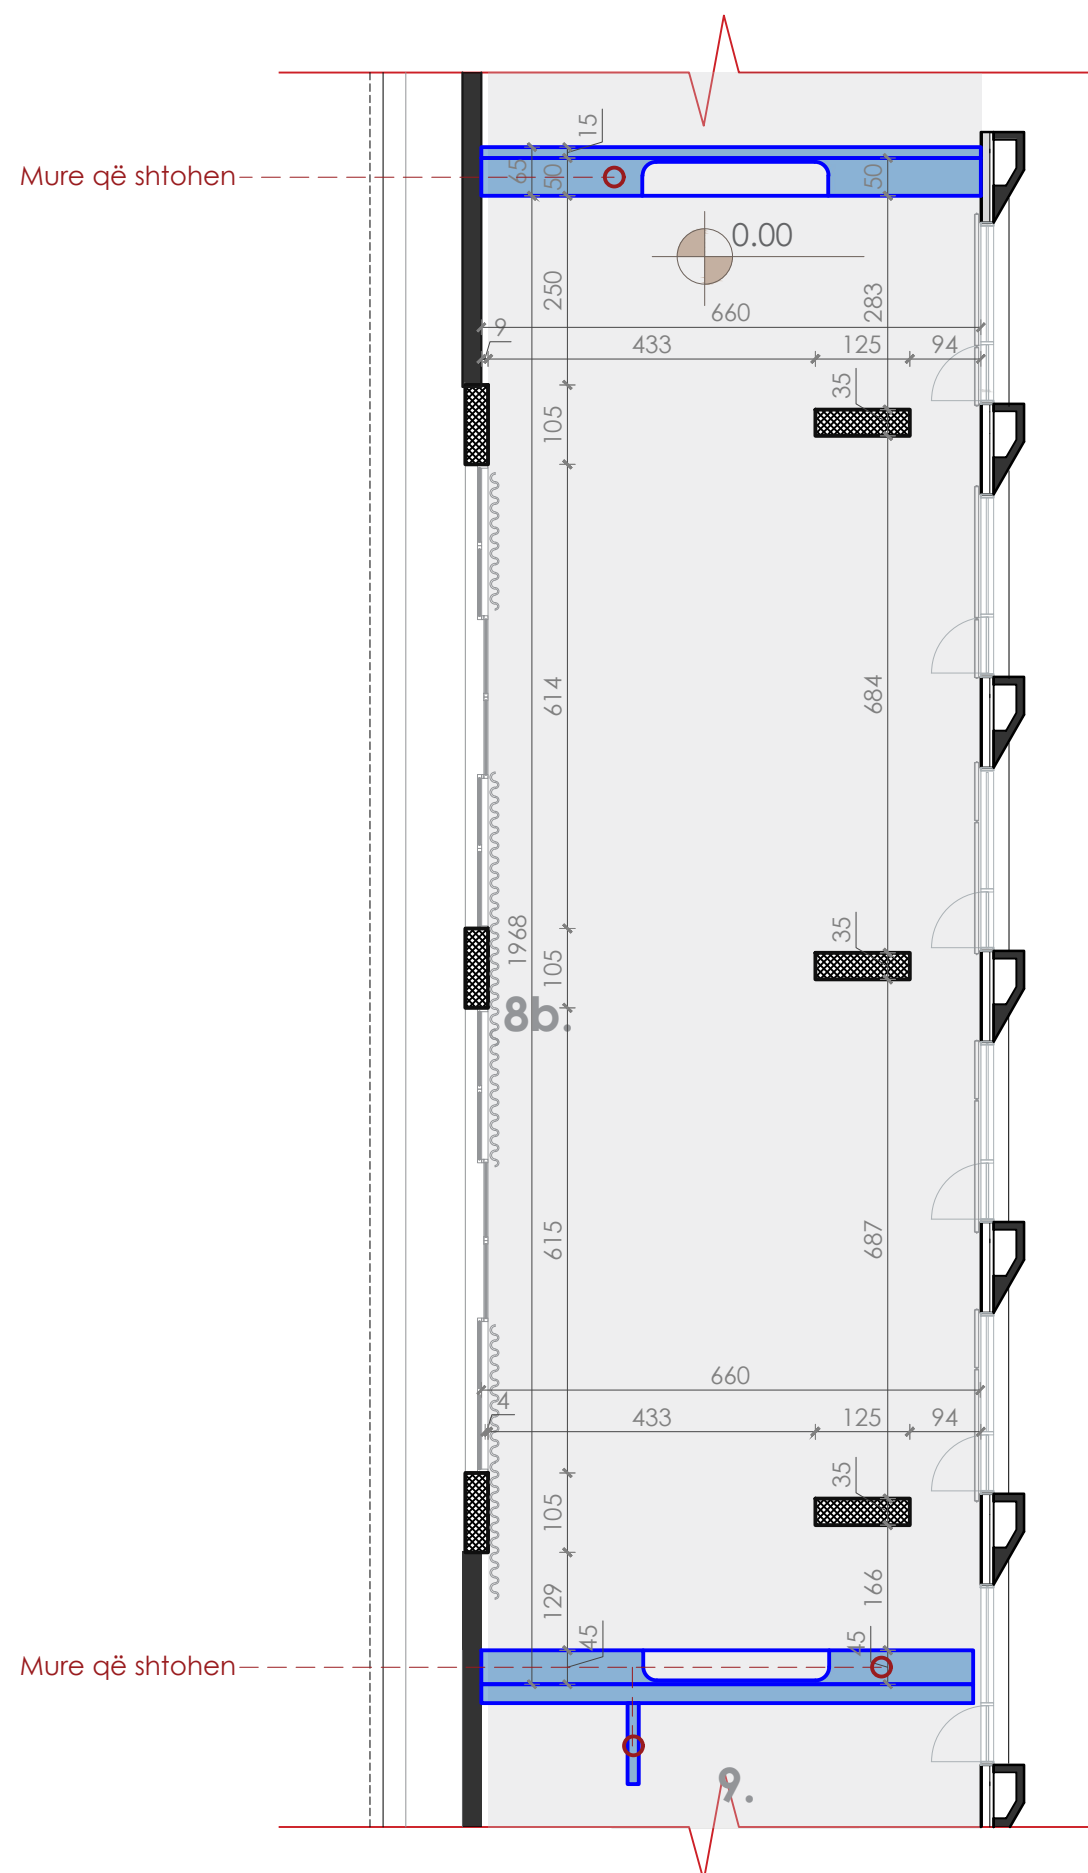

## PLANI I DIMENSIONUAR

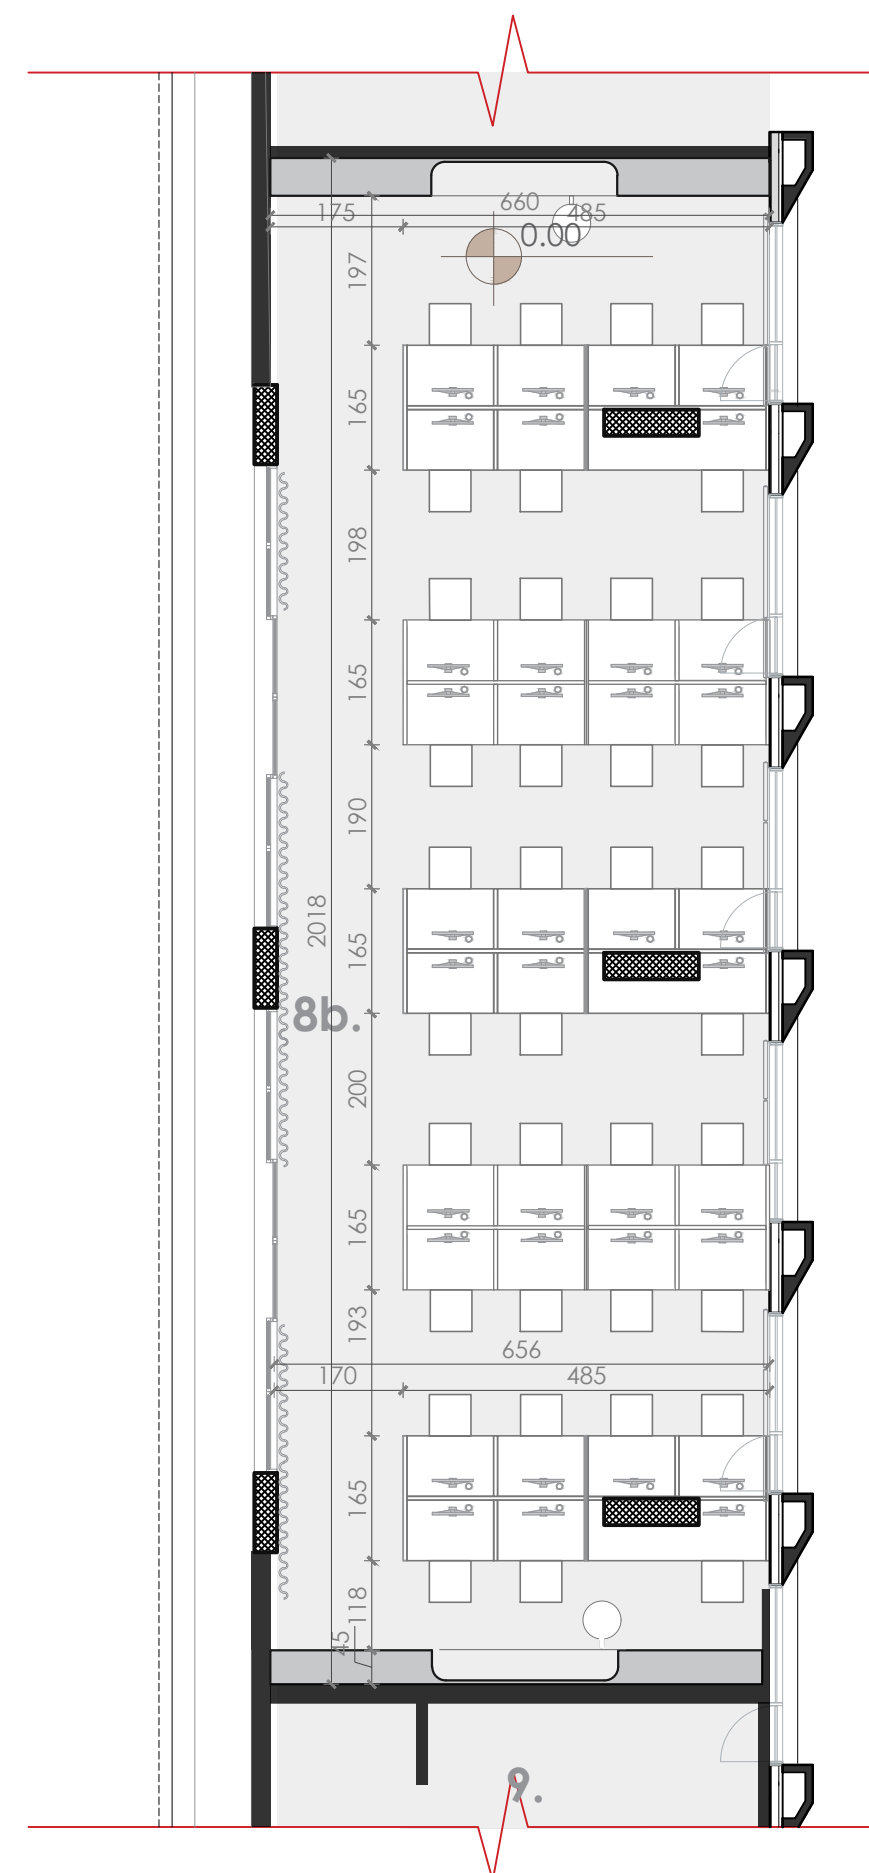

**Autoriteti kontraktor:**

**Emeritimi:**  
Klasa Testimi Digjitalë



**Vendndodhja:**  
Kamëz, Tiranë

**Projekti arkitektonik:**



Atria Studio  
Nr. Lic. N. 6853/5


Ark. Enola Martopullo  
Nr. Lic. A.1119/2

Elma Hoxha  
Leila Deliu  
Pamela Hajdëraj  
Frosiana Monçi  
**Korrik 2026**

*Shënim: Para fillimit të punimeve, të bëhen matjet në vend. Për çdo mospërputhje, të bëhet përshtatja sipas dimensioneve faktike.*

# Klasa Testimi Digjitale

Sh.1:100

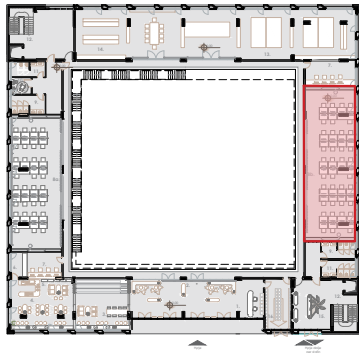


Klasa Testimi Digjitale

**Legjende:**

- Mobilje me porosi
- Mobilje të gatshme

Karrige  
- sasia: 37 copë

PLANI I MOBILIMIT

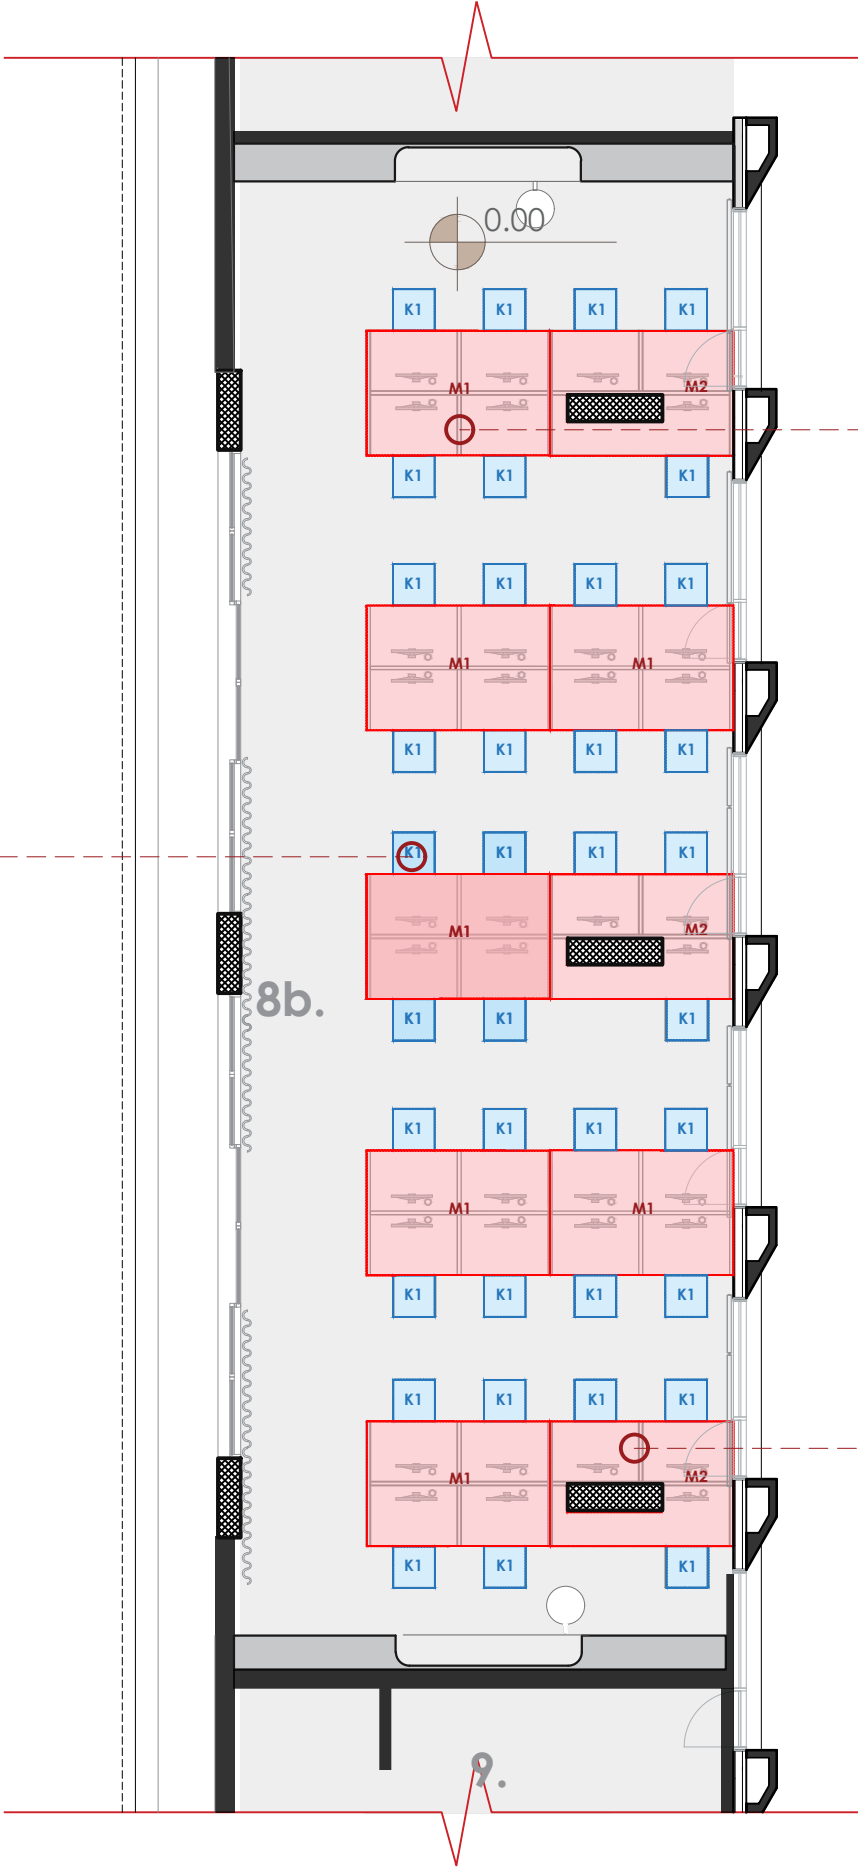

Modul 4-vendësh për kompjuterë  
- sasia: 7 copë

Modul 3-vendësh për kompjuterë  
- sasia: 3 copë

Shënim: Para fillimit të punimeve, të bëhen matjet në vend. Për çdo mospërputhje, të bëhet përshtatja sipas dimensioneve faktike.

Autoriteti kontraktor:



Emertimi:  
Klasa Testimi Digjitale

Vendndodhja:  
Kamëz, Tiranë

Projekti arkitektonik:




Atria Studio  
Nr. Lic. N. 6853/5

Ark. Enola Martopullo  
Nr. Lic. A.1119/2

Elma Hoxha  
Leila Deliu  
Pamela Hajdëraj  
Frosiana Monçi  
Korrik 2026

# Klasa-M1: Modul 4-vendësh për kompjuterë


Sh.1:25

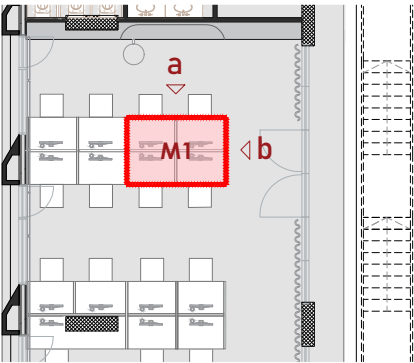

RENDER




PAMJA PLANARE

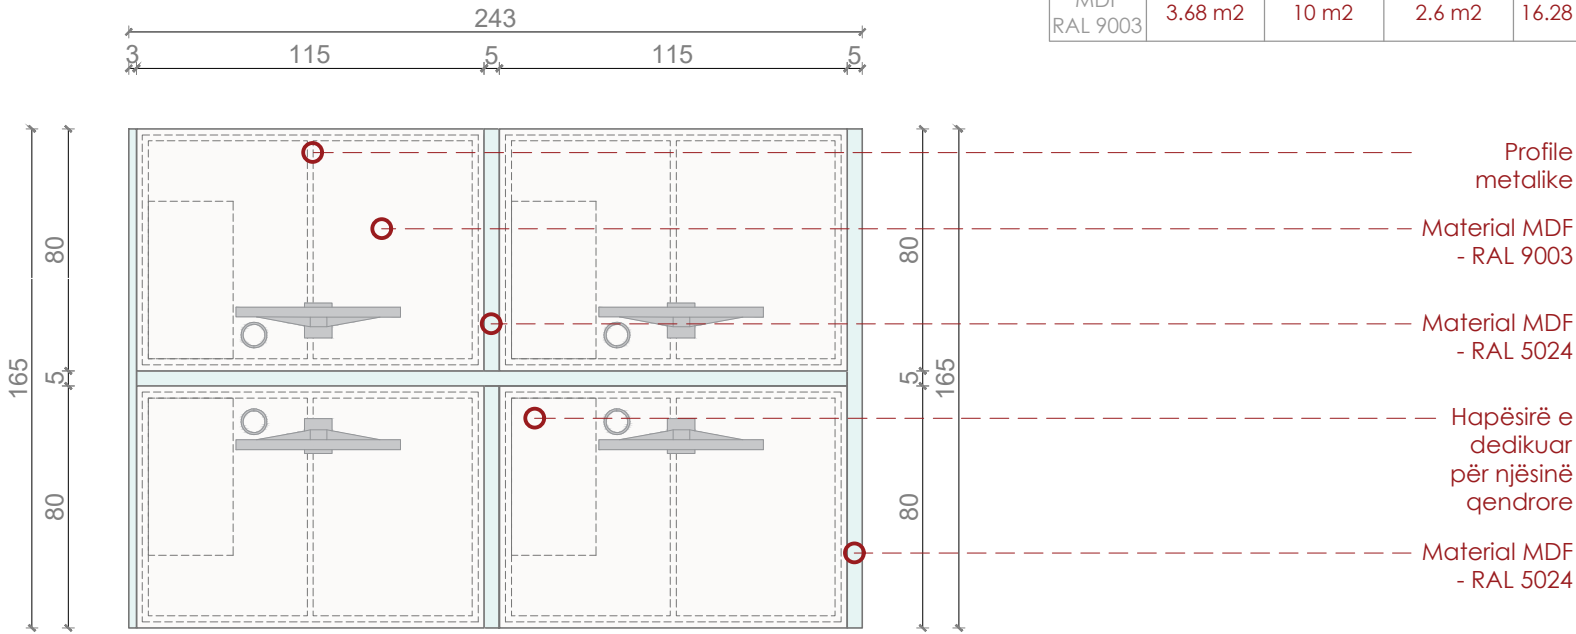


| Mobilja      | Sip. Baze (m2) | Sip. Anesore (m2) | Sip. brendshme (m2) | Sip. Totale (m2) | Sasia (copë) | Totali (m2) |
|--------------|----------------|-------------------|---------------------|------------------|--------------|-------------|
| MDF RAL 9003 | 3.68 m2        | 10 m2             | 2.6 m2              | 16.28 m2         | 41           | 670 m2      |

PAMJA A-A

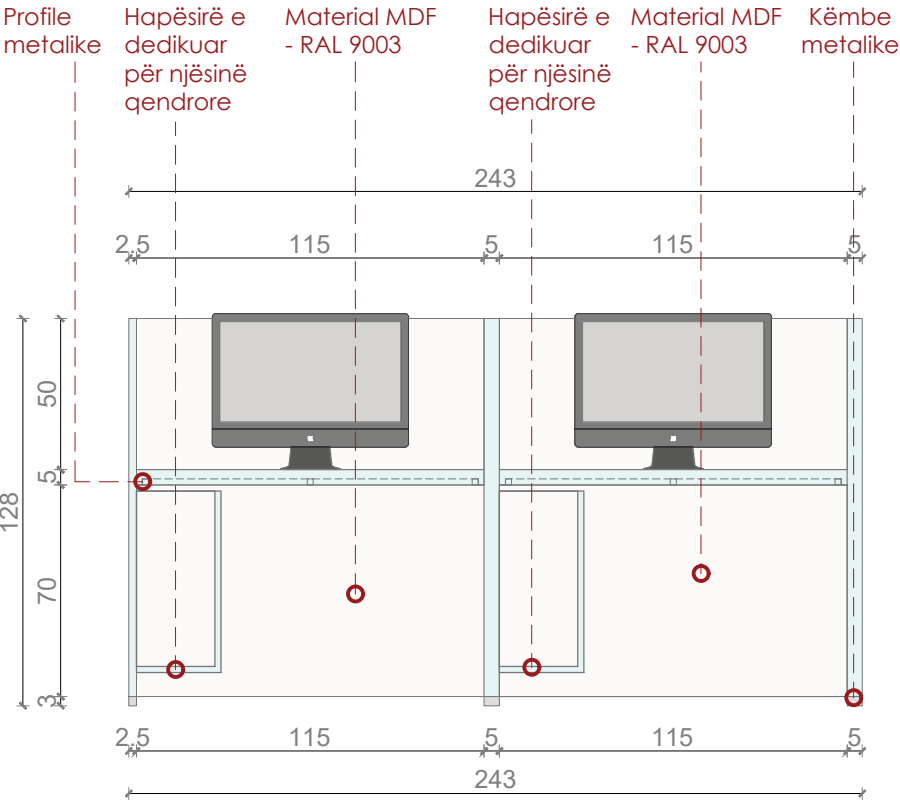

PAMJA B-B

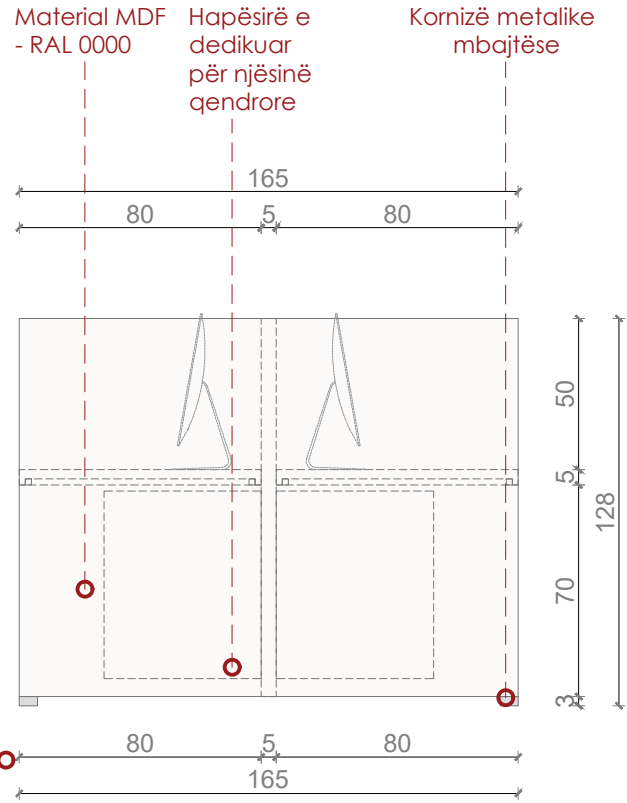

Shënim: Para fillimit të punimeve, të bëhen matjet në vend. Për çdo mospërputhje, të bëhet përshtatja sipas dimensioneve faktike.

Autoriteti kontraktor:



Emertimi:  
Klasa, M1

Vendndodhja:  
Kamëz, Tiranë

Projekti arkitektonik:



Atria Studio  
Nr. Lic. N. 6853/5


Ark. Enola Martopullo  
Nr. Lic. A.1119/2

Elma Hoxha  
Leila Deliu  
Pamela Hajdëraj  
Frosiana Monçi  
Korrik 2026




# Klasa- M2: Modul 3-vendësh për kompjuterë

Sh.1:25

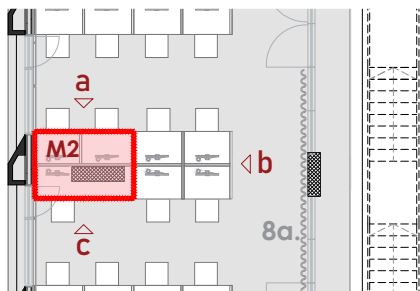


PAMJA PLANARE

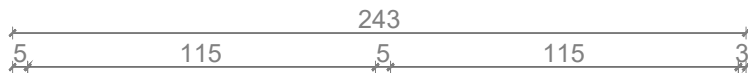

Material MDF - RAL 9003

Material MDF - RAL 5024

Material MDF - RAL 9003

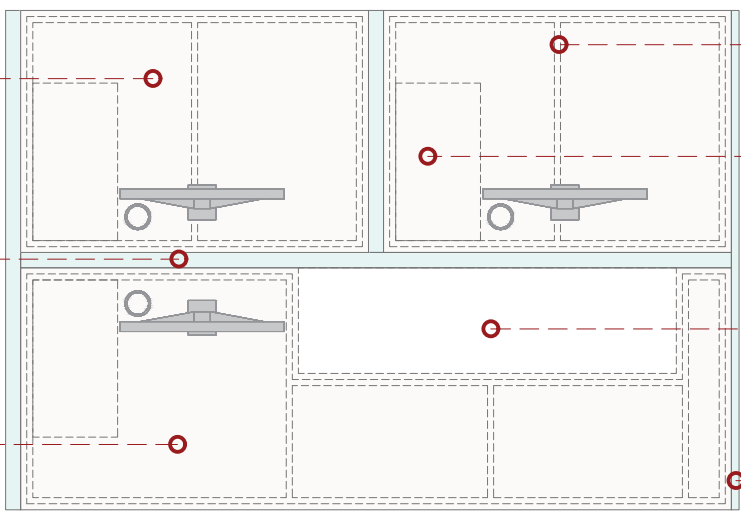

Profile metalike


Hapësirë e dedikuar për njësinë qendrore

Për këtë tiplogji, duhet matur kolona përkatëse e secilit modul.


Në bashkimin e dy moduleve(duke arrirë përmasen 5cm) për të mbuluar ndarjen e krijuar vendoset .....

| Mobilja      | Sip. Baze (m2) | Sip. Anesore (m2) | Sip. brendshme (m2) | Sip. Totale (m2) | Sasia (copë) | Totali (m2) |
|--------------|----------------|-------------------|---------------------|------------------|--------------|-------------|
| MDF RAL 9003 | 3.68 m2        | 5.1 m2            | 2 m2                | 10.8 m2          | 13           | 141 m2      |


PAMJA A-A

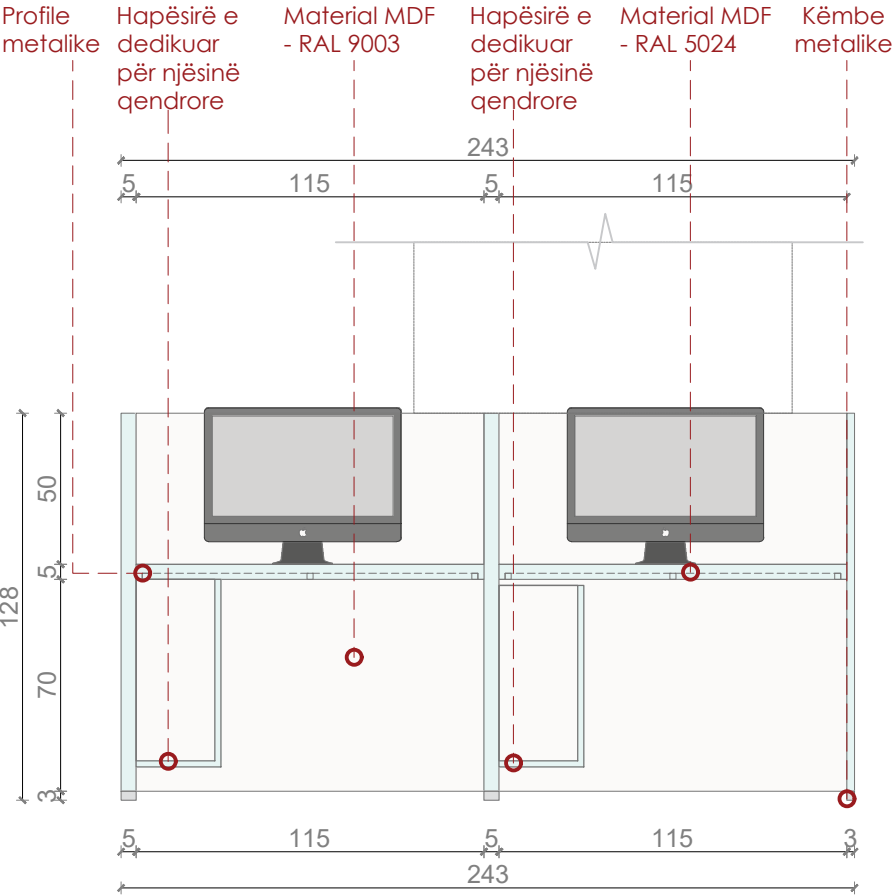

PAMJA B-B

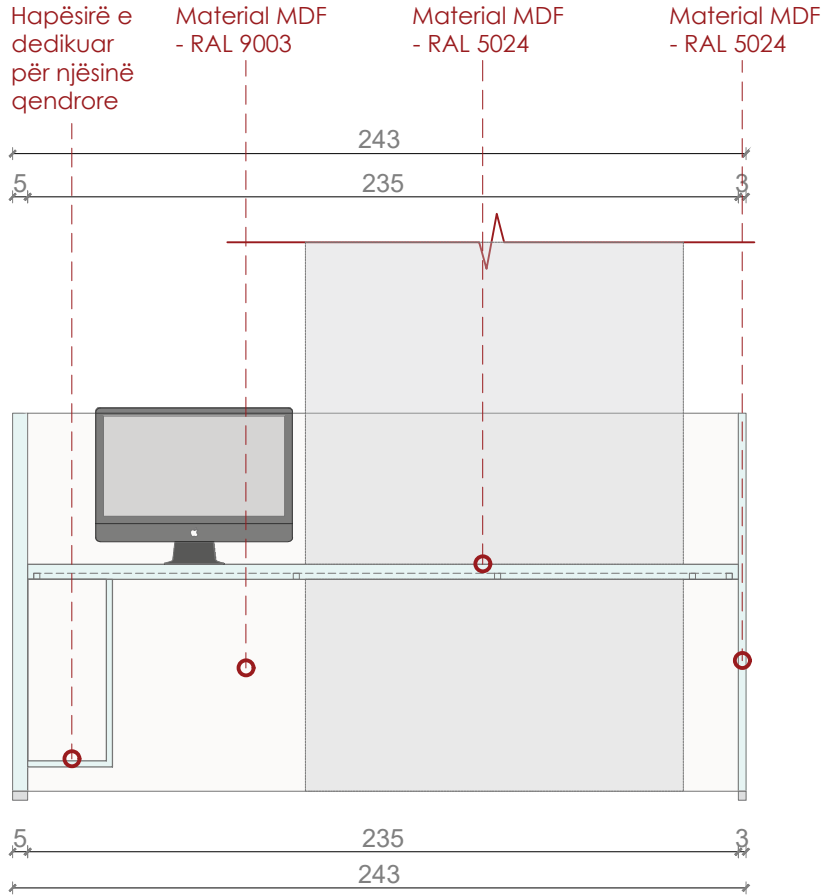

PAMJA C-C

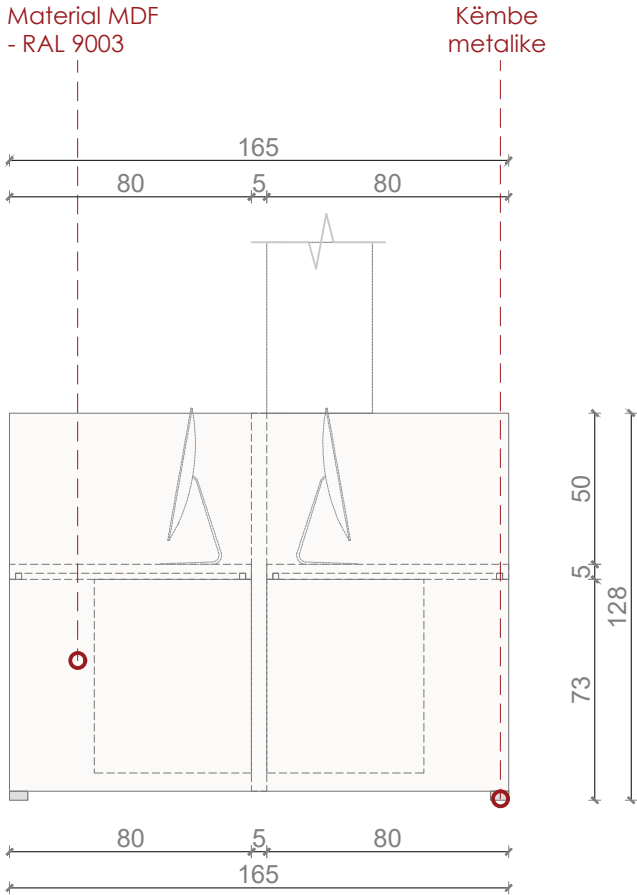

Shënim: Para fillimit të punimeve, të bëhen matjet në vend. Për çdo mospërputhje, të bëhet përshtatja sipas dimensioneve faktike.

Autoriteti kontraktor:



Emertimi:

Klasa, M2

Vendndodhja:

Kamëz, Tiranë

Projekti arkitektonik:



Atria Studio  
Nr. Lic. N. 6853/5


Ark. Enola Martopullo  
Nr. Lic. A.1119/2

Elma Hoxha  
Leila Deliu  
Pamela Hajdëraj  
Frosiana Monçi  
Dhjetor 2025


Klasa-M3: Modul 3-vendësh për kompjuterë

Sh.1:25

96'

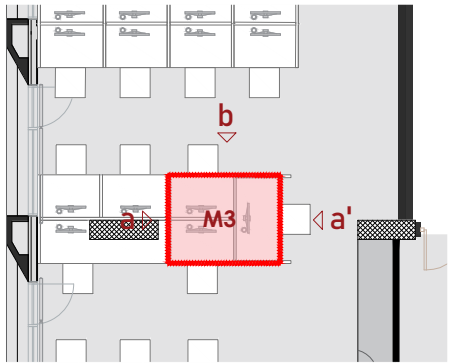


PAMJA PLANARE

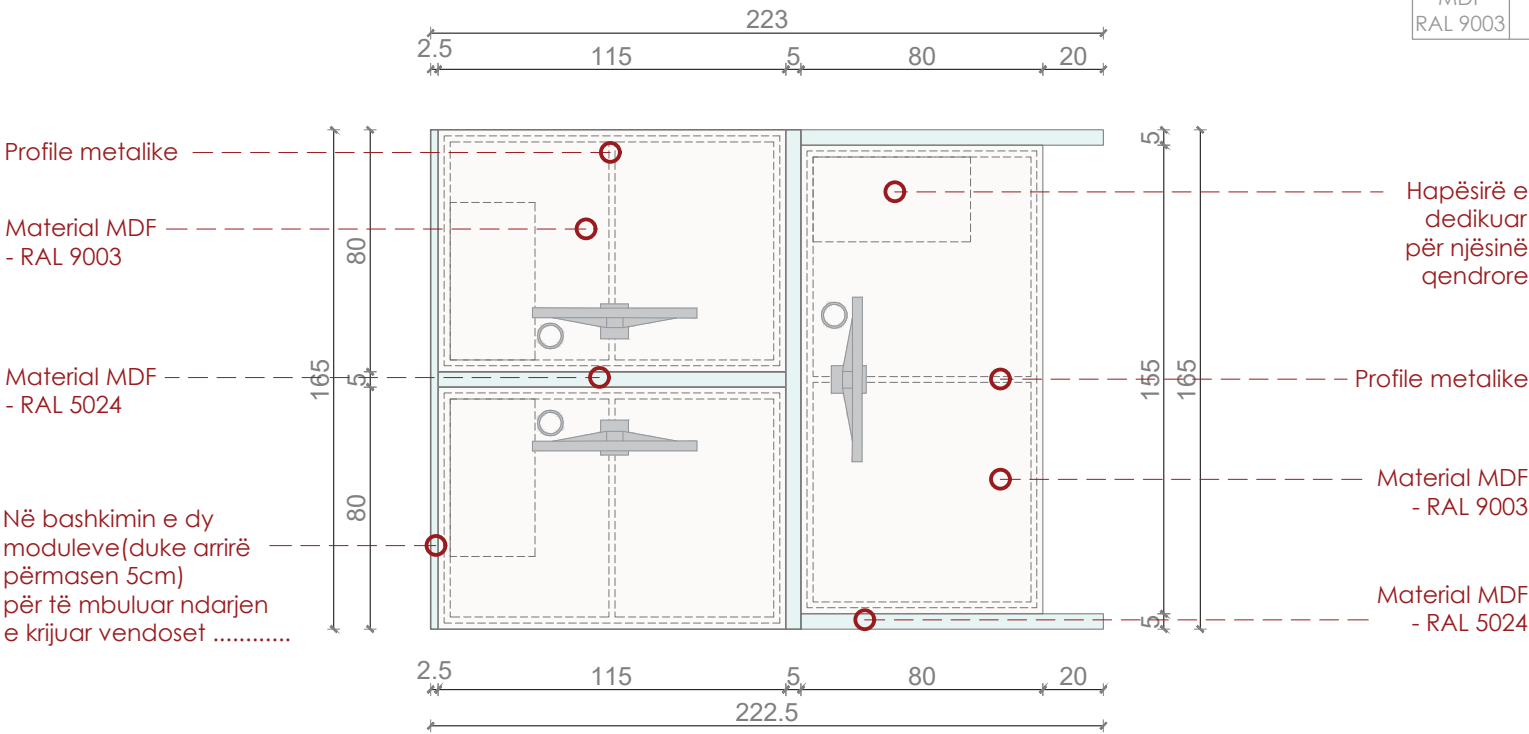


| Mobilja      | Sip. Baze (m2) | Sip. Anesore (m2) | Sip. brendshme (m2) | Sip. Totale (m2) | Sasia (copë) | Totali (m2) |
|--------------|----------------|-------------------|---------------------|------------------|--------------|-------------|
| MDF RAL 9003 | 3 m2           | 8.9 m2            | 2 m2                | 14 m2            | 2            | 28 m2       |


PAMJA A-A

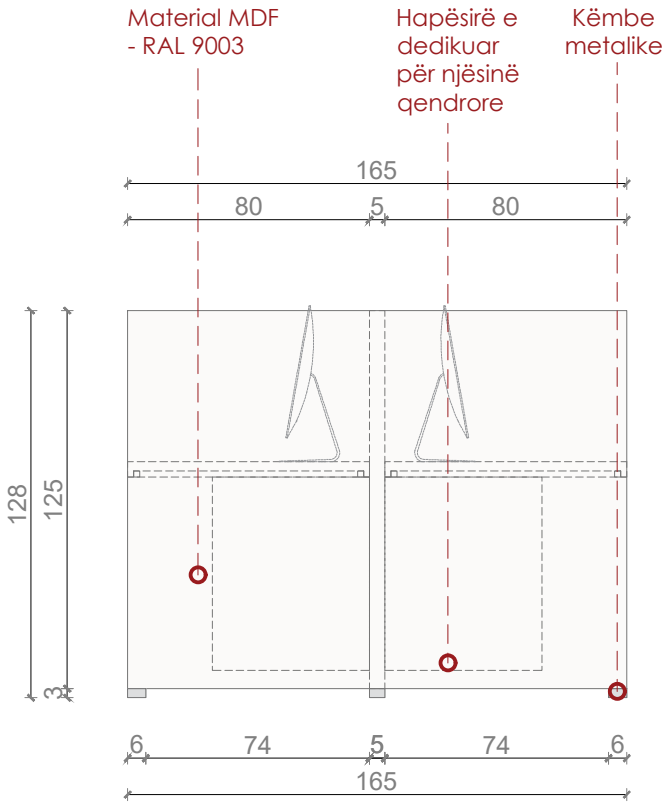

PAMJA B-B

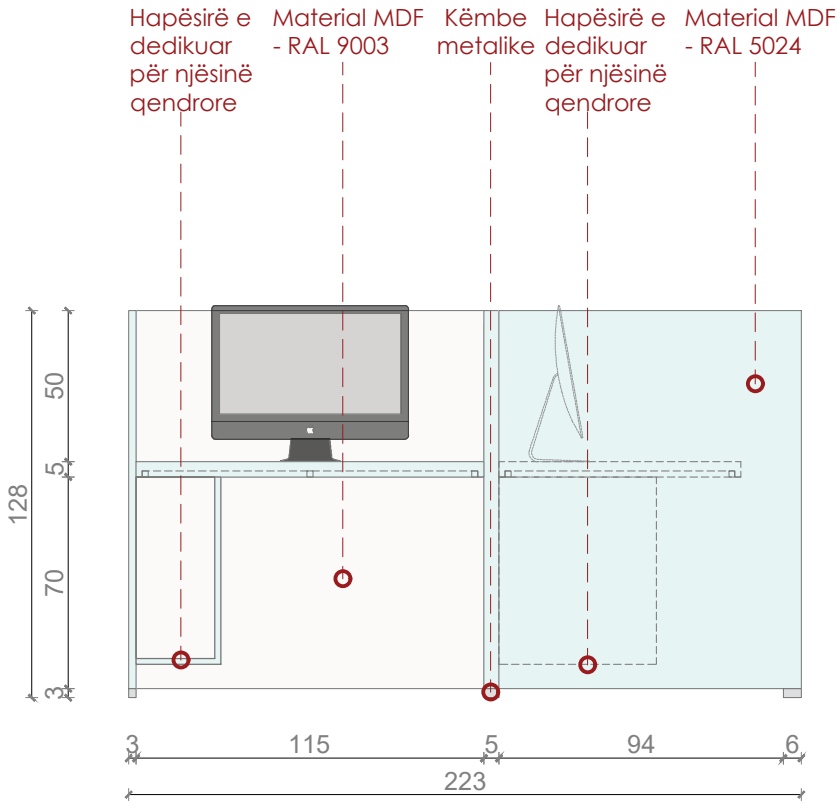

PAMJA A'-A'

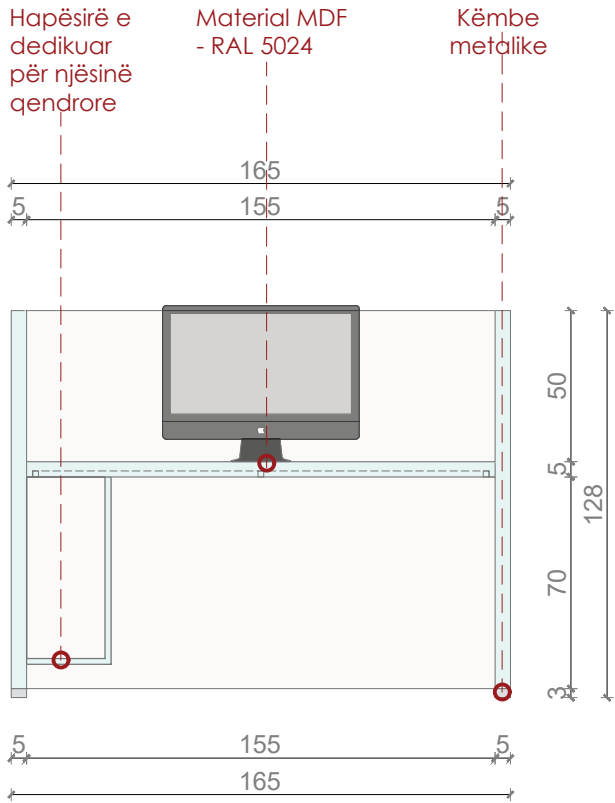

Shënim: Para fillimit të punimeve, të bëhen matjet në vend. Për çdo mospërputhje, të bëhet përshtatja sipas dimensioneve faktike.

Autoriteti kontraktor:



Emertimi:  
Klasa, M3

Vendndodhja:  
Kamëz, Tiranë

Projekti arkitektonik:




Atria Studio  
Nr. Lic. N. 6853/5


Ark. Enola Martopullo  
Nr. Lic. A.1119/2

Elma Hoxha  
Leila Deliu  
Pamela Hajdëraj  
Frosiana Monçi  
Korrik 2026




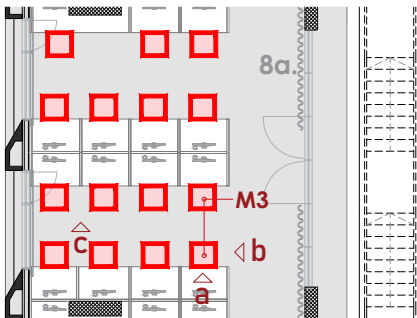


PAMJA PLANARE

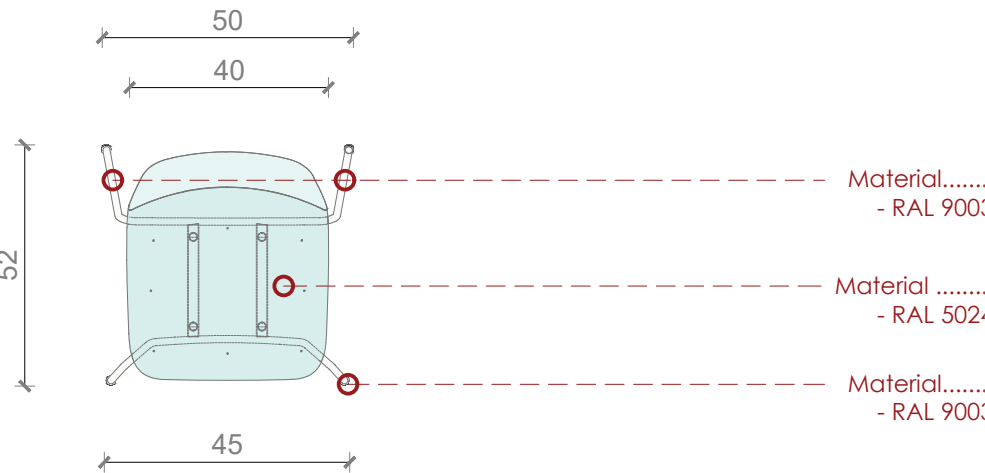

PAMJA A-A

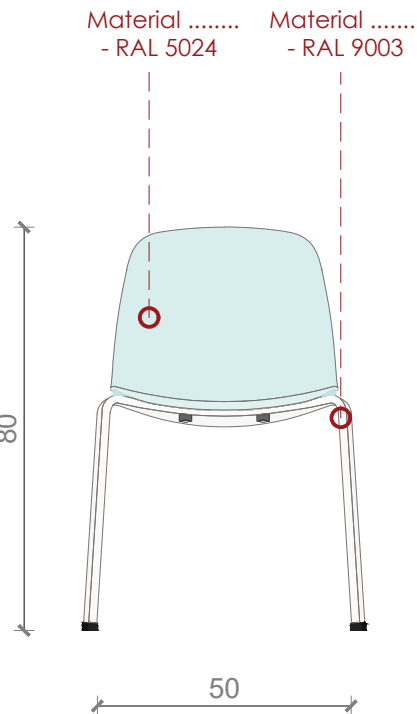

PAMJA B-B

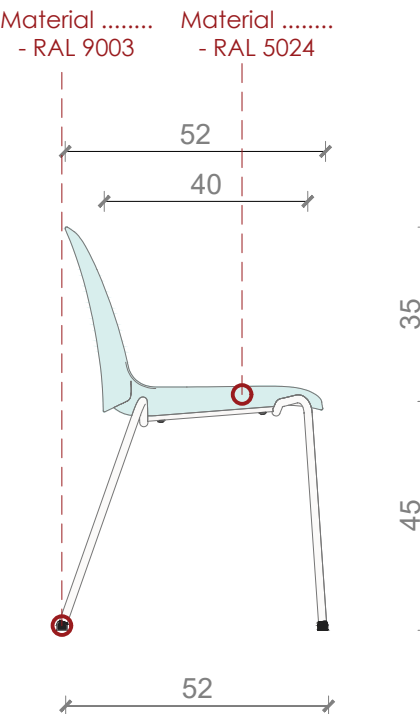

REFERENCE



- polypropylene
- bazë e kromuar / e lyer me të bardhë

Karrige prej polipropileni me dizajn të pastër dhe detaj inovativ të personalizueshëm në mbështetësen e shpinës. Është e disponueshme në 6 ngjyra të ndryshme; mund të jetë plotësisht e tapicuar ose vetëm me jastëk sediljeje.

Gama përfshin versione me struktura sled ose me katër këmbë, në ngjyrë të bardhë, të zezë ose të kromuar. Versioni sled është i disponueshëm me mbështetëse krahësh me kapakë poliuretani të zinj ose të bardhë, me mbështetëse krahë me tavolinë shkrimi, dhe mbetet i grumbullueshëm. Versioni me katër këmbë me guaskë prej druri frashëri natyral ose të lyer me llak të zi është gjithashtu i disponueshëm me mbështetëse krahësh.

| Mobilja         | Sip. Baze (m2) | Sip. Anesore (m2) | Sip. brendshme (m2) | Sip. Totale (m2) | Sasia (copë) | Totali (copë) |
|-----------------|----------------|-------------------|---------------------|------------------|--------------|---------------|
| MDF<br>RAL 9003 | -              | -                 | -                   | -                | 211          | 211           |

Shënim: Para fillimit të punimeve, të bëhen matjet në vend. Për çdo mospërputhje, të bëhet përshtatja sipas dimensioneve faktike.

Autoriteti kontraktor:



Emertimi:  
Klasa, Karrige

Vendndodhja:  
Kamëz, Tiranë

Projekti arkitektonik:

Atria Studio  
Nr. Lic. N. 6853/5

Ark. Enola Martopullo  
Nr. Lic. A.1119/2

Elma Hoxha  
Leila Deliu  
Pamela Hajdëraj  
Frosiana Monçi  
Prill 2026

# Dhomë Monitorimi


-Plani i gjendjes ekzistuese dhe plani i dimensionimit

-Plani i mobilimit

-Mobilje

# Dhomë Monitorimi-K0

Sh.1:50

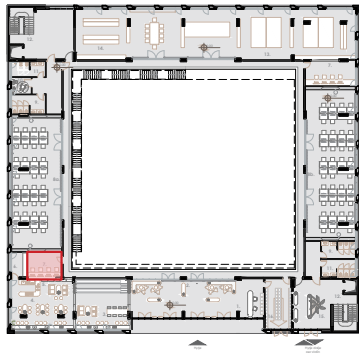


Dhomë Monitorimi


Legjende:

- Mure që prishen
- Mure që shtohen

PLANI I GJENDJES EKZISTUESE

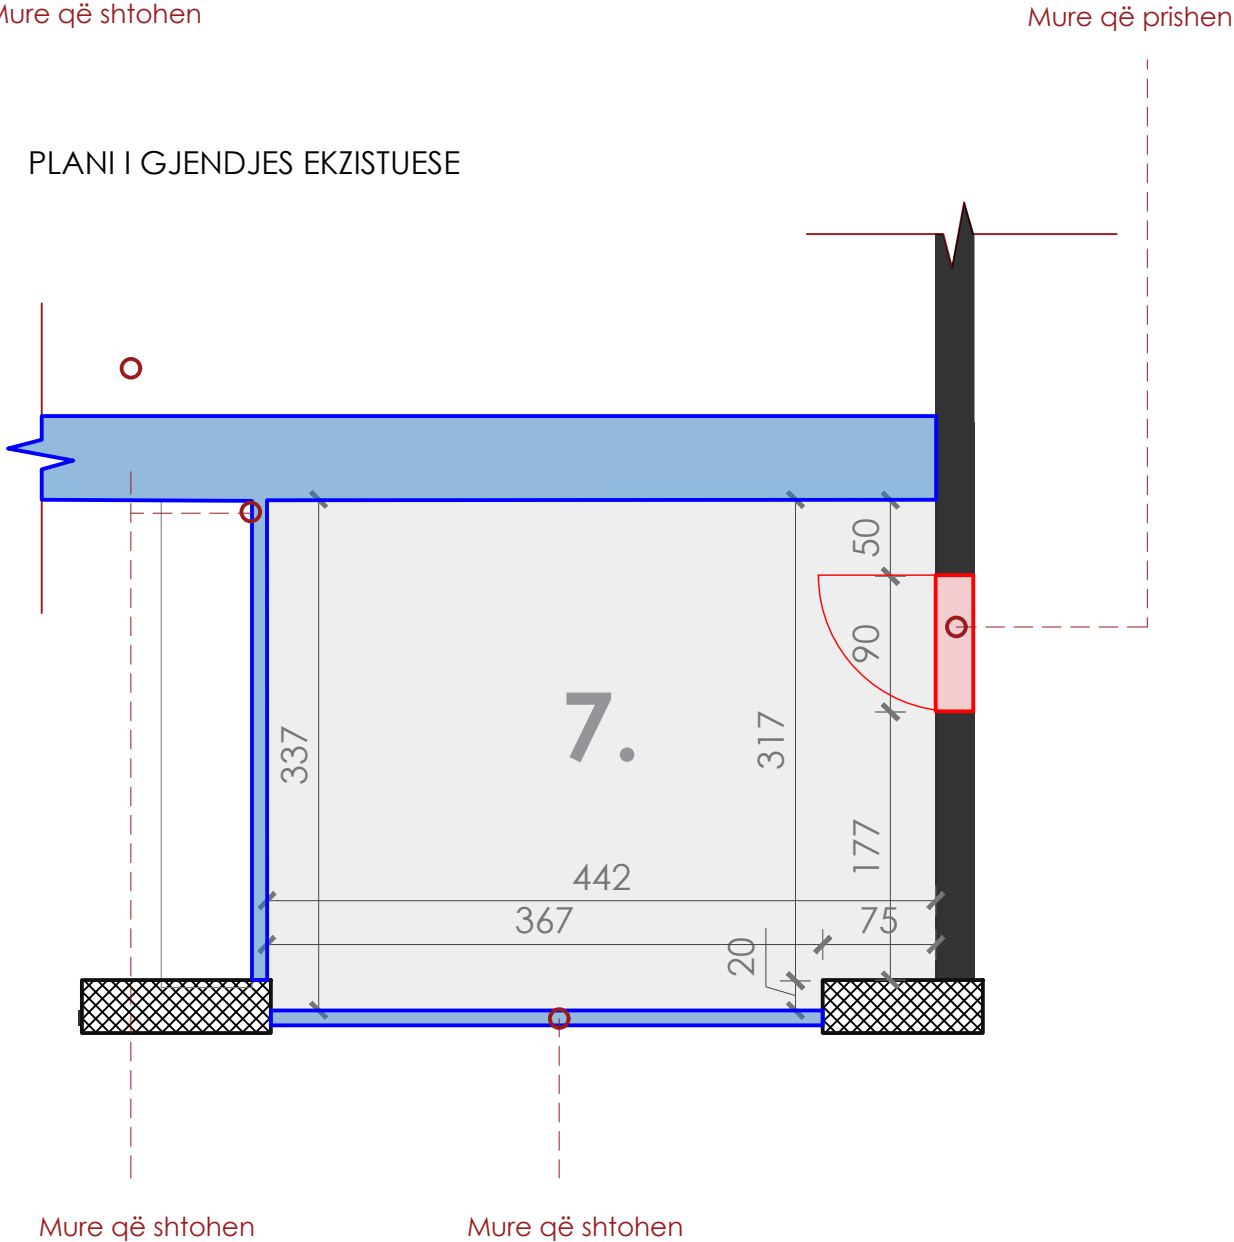

PLANI I DIMENSIONUAR

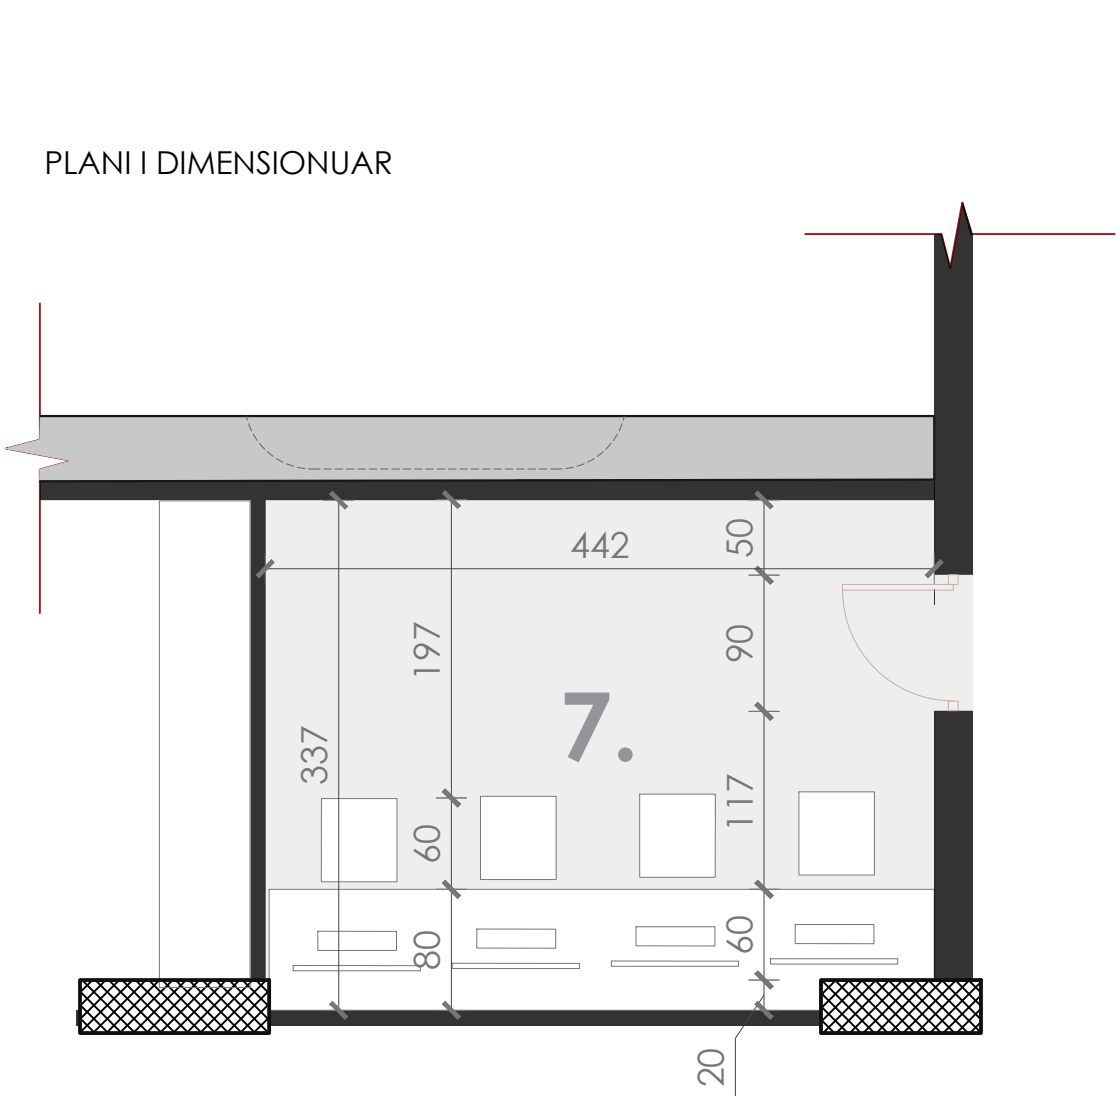

Shënim: Para fillimit të punimeve, të bëhen matjet në vend. Për çdo mospërputhje, të bëhet përshtatja sipas dimensioneve faktike.

Autoriteti kontraktor:



Emertimi:  
Dhome monitorimi

Vendndodhja:  
Kamëz, Tiranë

Projekti arkitektonik:


Atria Studio  
Atria Studio  
Nr. Lic. N. 6853/5

Ark. Enola Martopullo  
Nr. Lic. A.1119/2

Elma Hoxha  
Leila Deliu  
Pamela Hajdëraj  
Frosiana Monçi  
Prill 2026

# Dhomë Monitorimi-K0

Sh.1:50

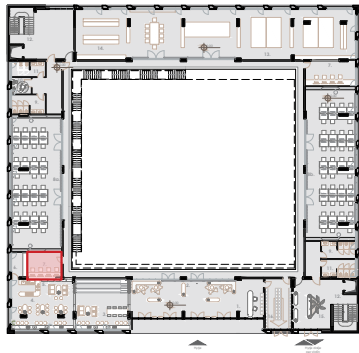


■ Dhomë Monitorimi

Legjende:

- Mobilje me porosi
- Mobilje të gatshme

PLANI I MOBILIMIT

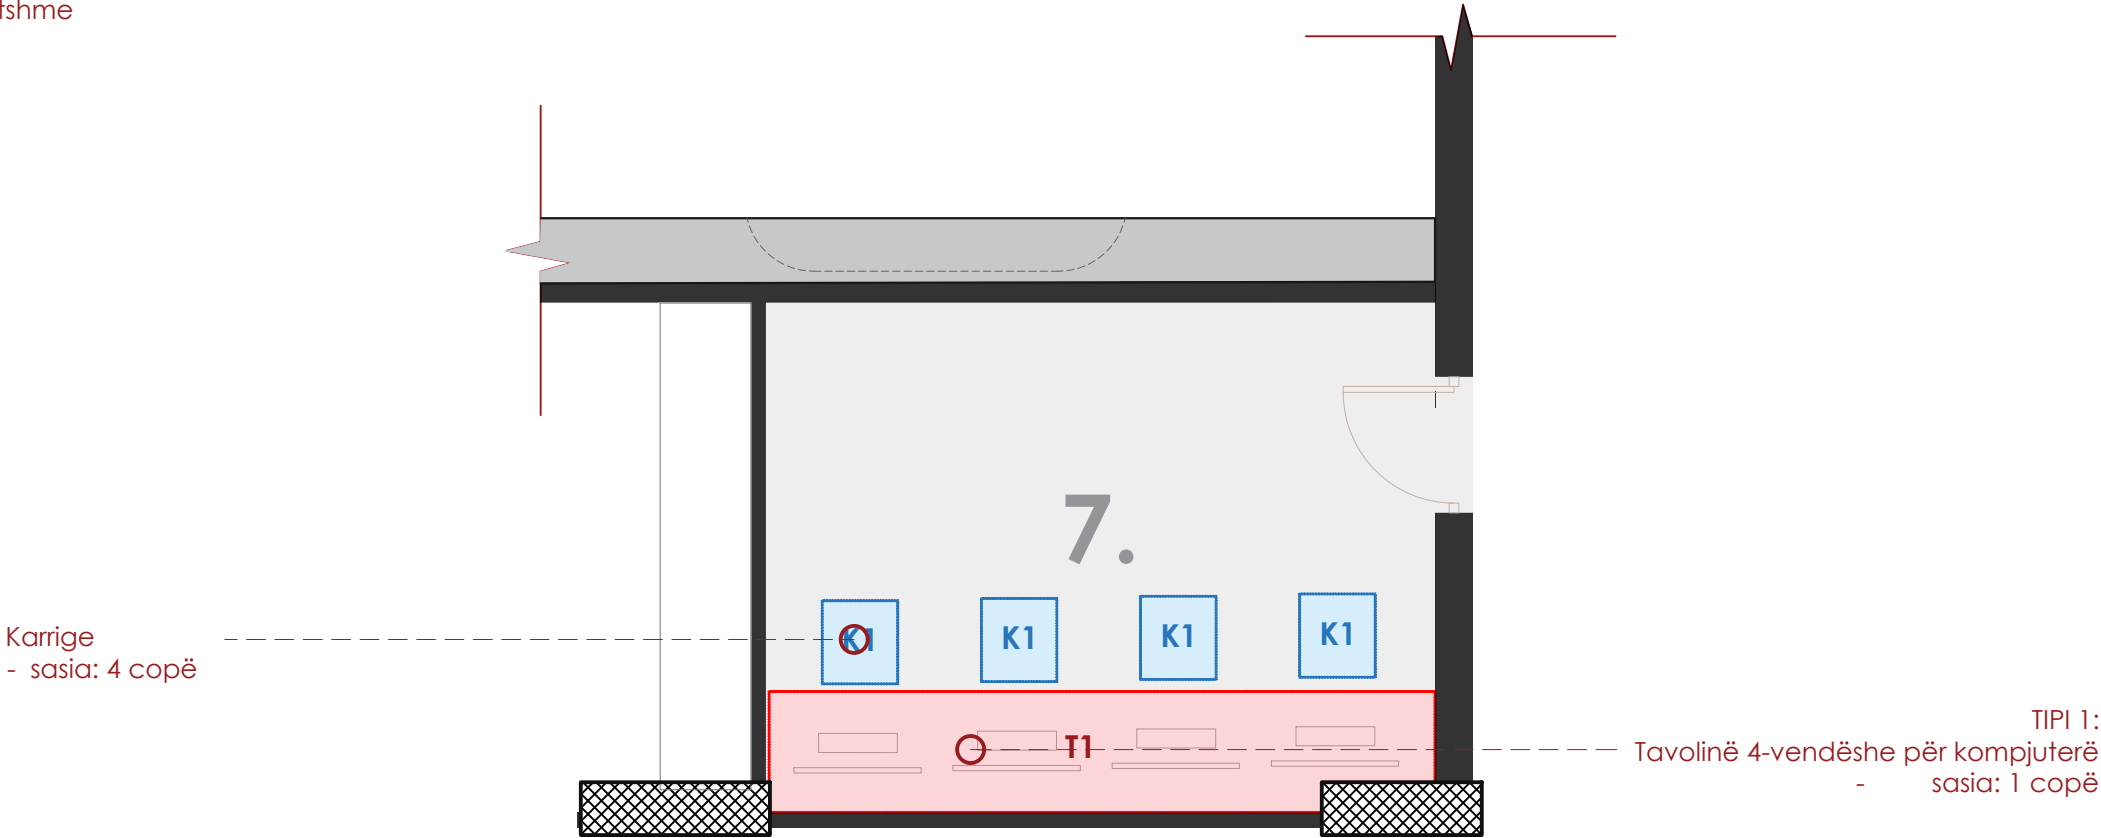

Shënim: Para fillimit të punimeve, të bëhen matjet në vend. Për çdo mospërputhje, të bëhet përshtatja sipas dimensioneve faktike.


Autoriteti kontraktor:  
  
Emertimi:  
Dhome monitorimi

Vendndodhja:  
Kamëz, Tiranë

Projekti arkitektonik:  
  
Atria Studio  
Nr. Lic. N. 6853/5  
  
Ark. Enola Martopullo  
Nr. Lic. A.1119/2  
  
Elma Hoxha  
Leila Deliu  
Pamela Hajdëraj  
Frosiana Monçi  
Prill 2026

# Dhomë Monitorimi-K0

Sh.1:50

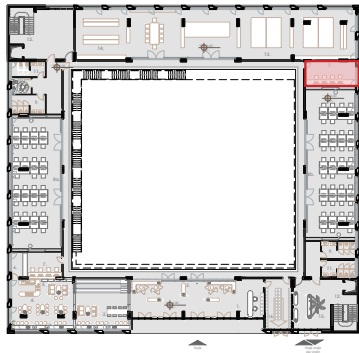


Dhomë Monitorimi


Legjende:

- Mure që prishen
- Mure që shtohen

PLANI I GJENDJES EKZISTUESE

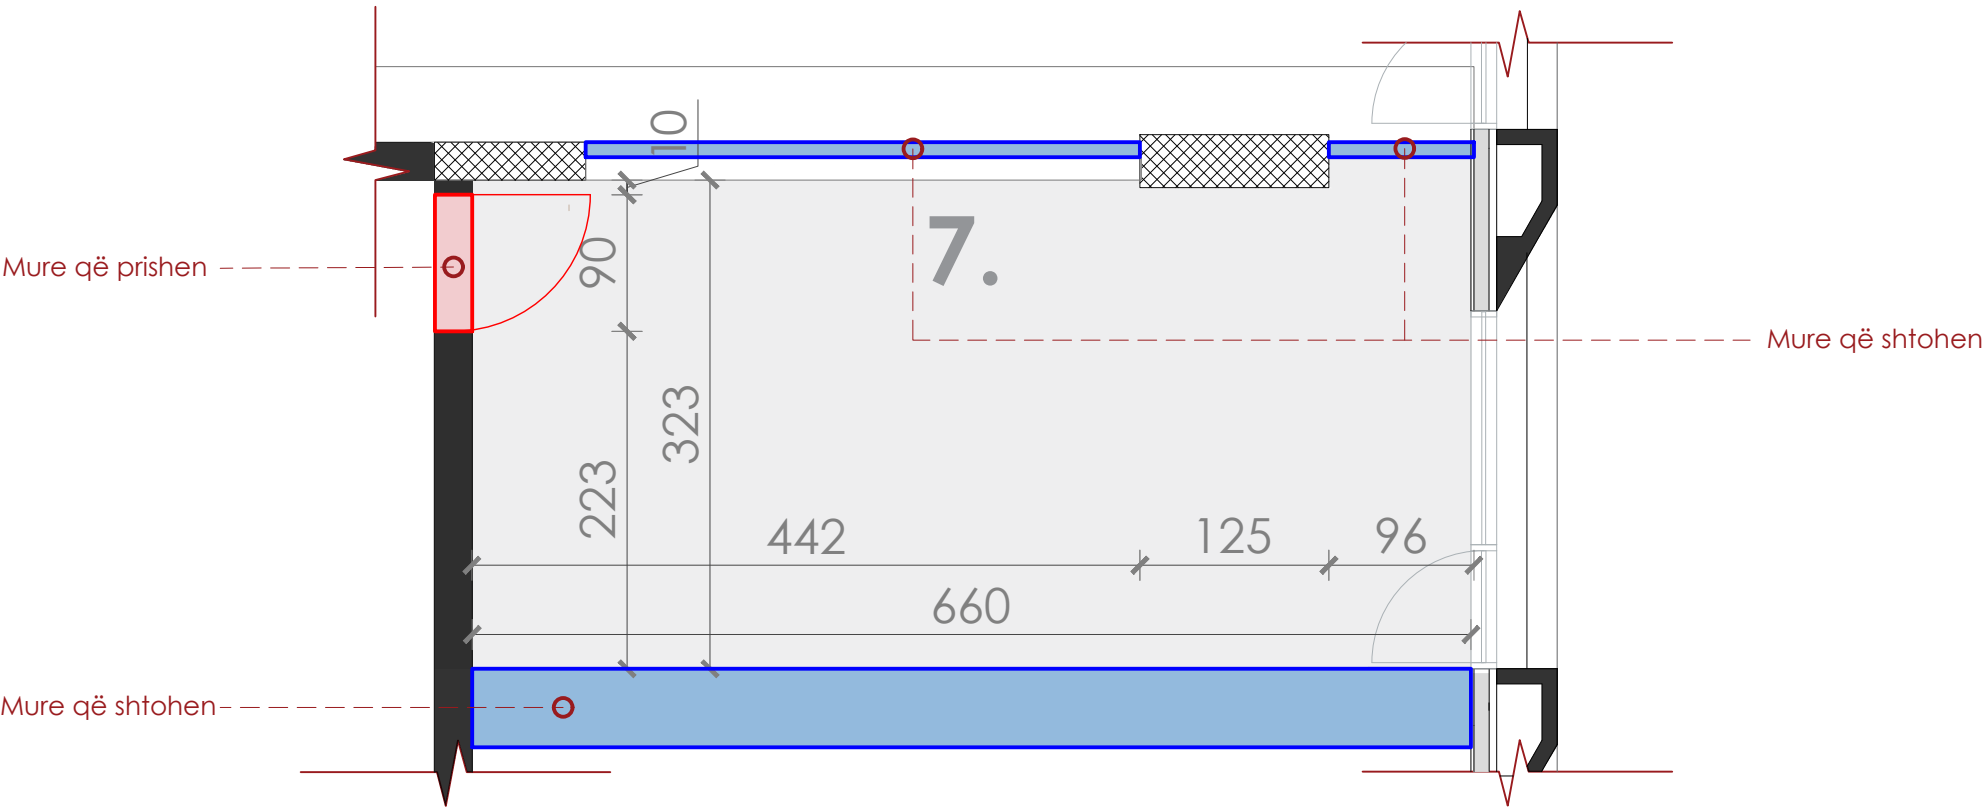

PLANI I DIMENSIONUAR

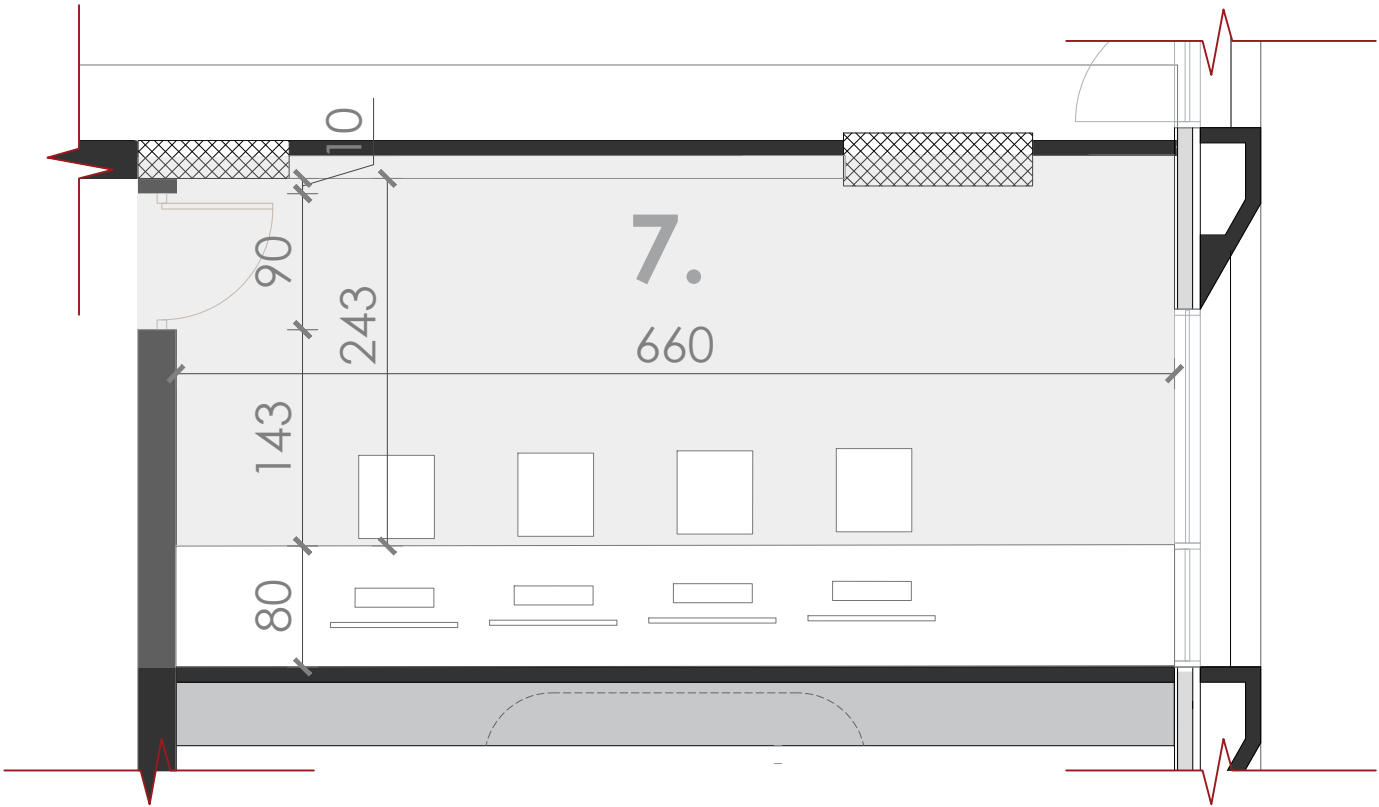

Shënim: Para fillimit të punimeve, të bëhen matjet në vend. Për çdo mospërputhje, të bëhet përshtatja sipas dimensioneve faktike.

Autoriteti kontraktor:



Emertimi:  
Dhome monitorimi


Vendndodhja:  
Kamëz, Tiranë

Projekti arkitektonik:

Atria Studio  
Nr. Lic. N. 6853/5

Ark. Enola Martopullo  
Nr. Lic. A.1119/2

Elma Hoxha  
Leila Deliu  
Pamela Hajdëraj  
Frosiana Monçi  
Prill 2026

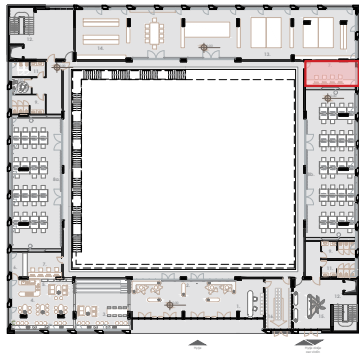


■ Dhomë Monitorimi

Legjende:

- Mobilje me porosi
- Mobilje të gatshme

PLANI I MOBILIMIT

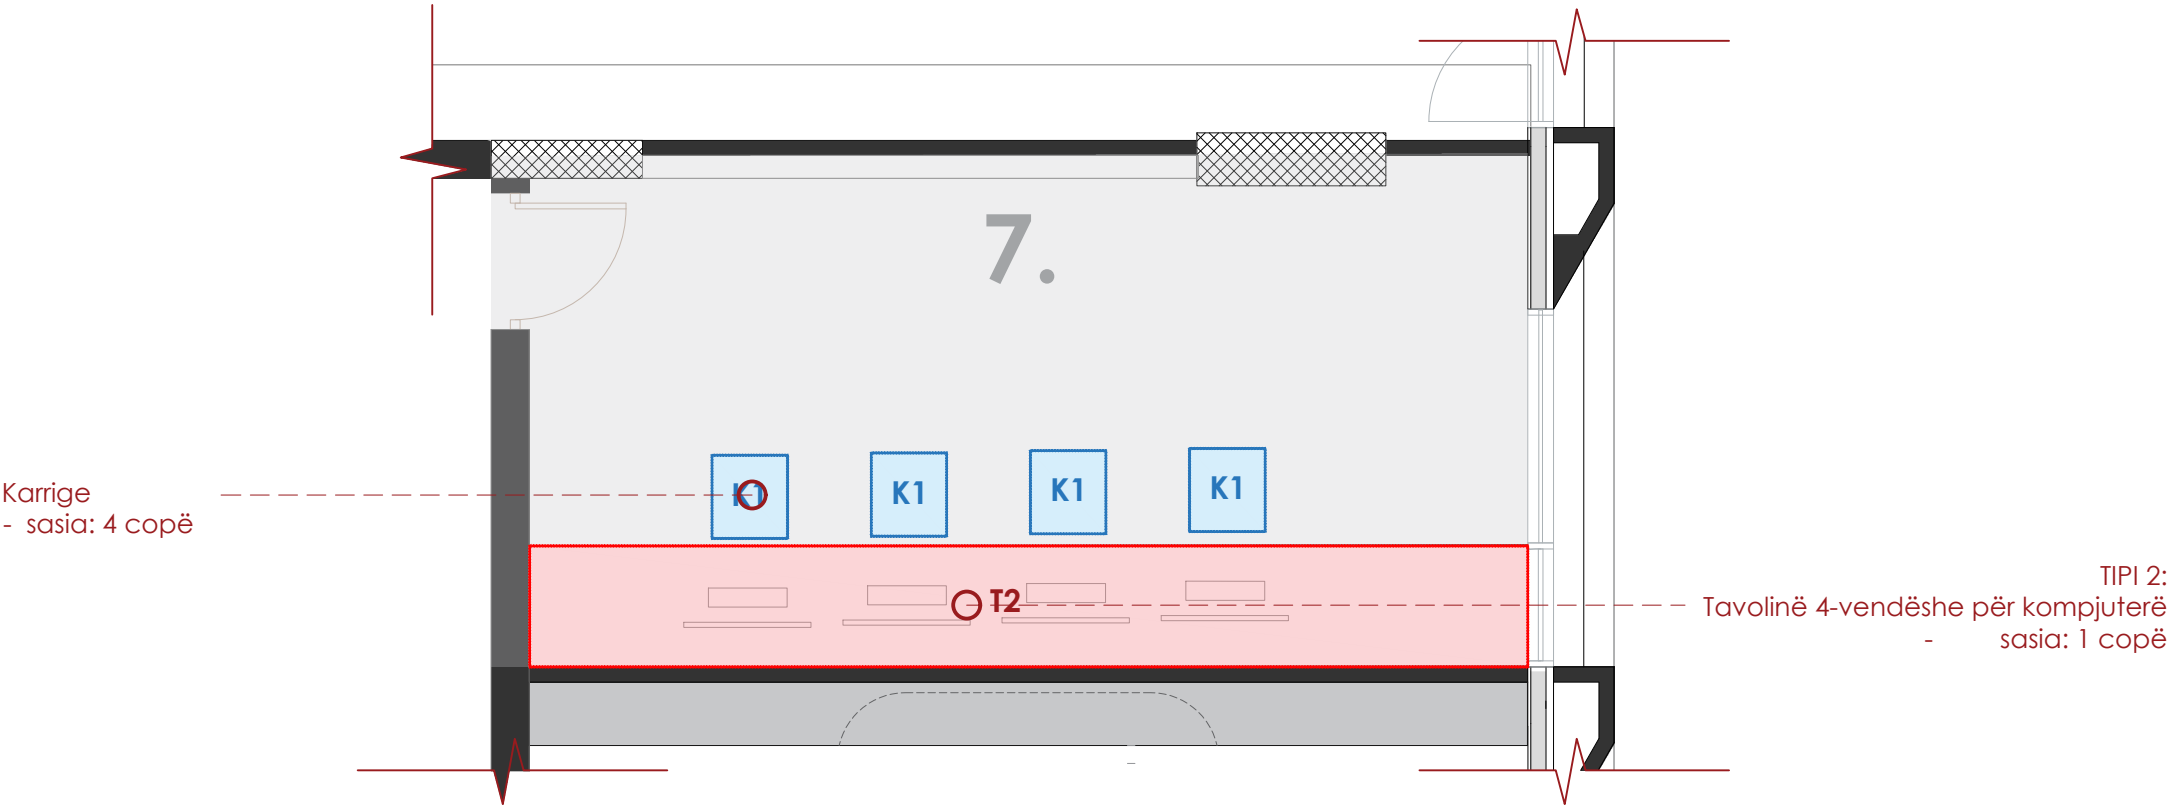

Karrige  
- sasia: 4 copë

TIPI 2:  
Tavolinë 4-vendëshe për kompjuterë  
- sasia: 1 copë

Shënim: Para fillimit të punimeve, të bëhen matjet në vend. Për çdo mospërputhje, të bëhet përshtatja sipas dimensioneve faktike.

Autoriteti kontraktor:



Emertimi:  
Dhome monitorimi

Vendndodhja:  
Kamëz, Tiranë

Projekti arkitektonik:

Atria Studio

Atria Studio  
Nr. Lic. N. 6853/5


Ark. Enola Martopullo  
Nr. Lic. A.1119/2

Elma Hoxha  
Leila Deliu  
Pamela Hajdëraj  
Frosiana Monçi  
Prill 2026




# Dhomë Monitorimi-T1: Tavolinë 4-vendëshe për kompjuterë

Sh.1:25

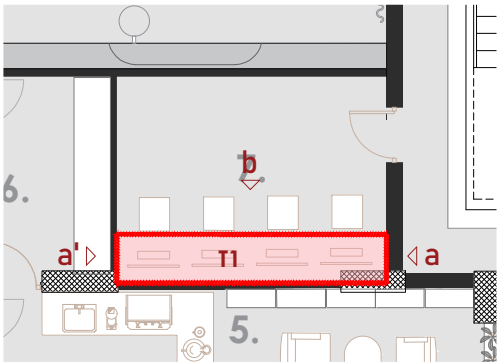


| Mobilja        | Sip. Baze (m2) | Sip. Anësore (m2) | Sip. brendshme (m2) | Sip. Totale (m2/ml)                | Sasia (copë) | Totali (m2/ml) |
|----------------|----------------|-------------------|---------------------|------------------------------------|--------------|----------------|
| MDF RAL 9003   | 3.4 m2         | -                 | 3.6 m2              | 7 m2                               | 1            | 7 m2           |
| Këmbë metalike | -              | -                 | -                   | 2.8 ml x1= 2.8 ml<br>3 mlx4= 12 ml | 1            | 14.8 ml        |


PAMJA PLANARE

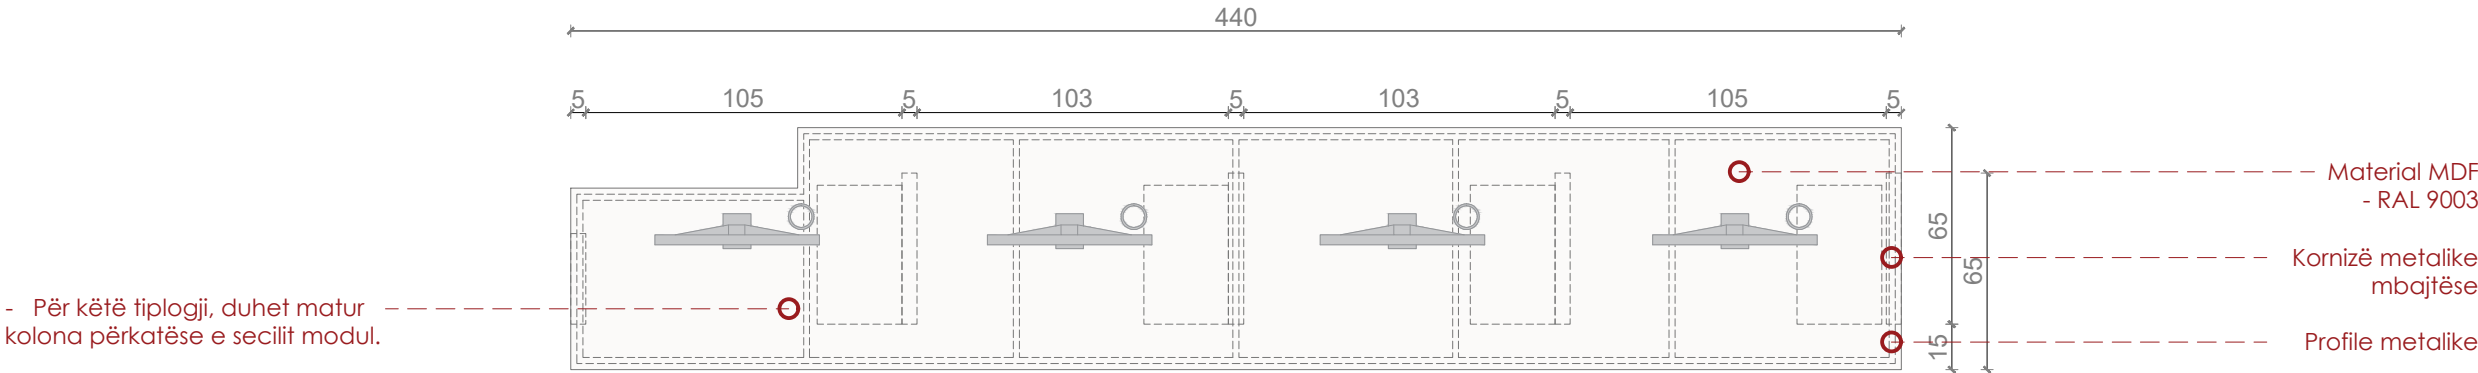


PAMJA A-A

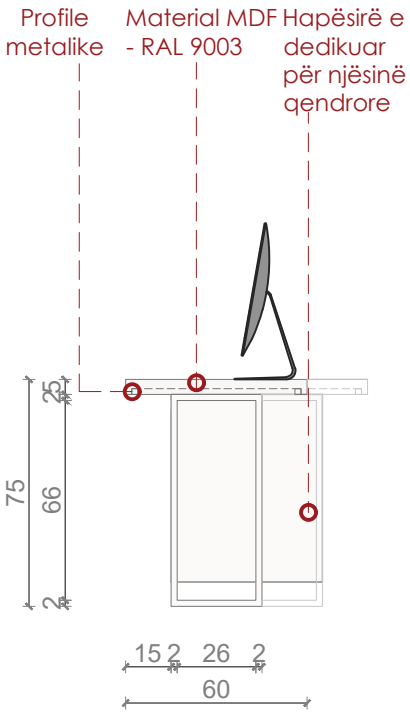

PAMJA B-B

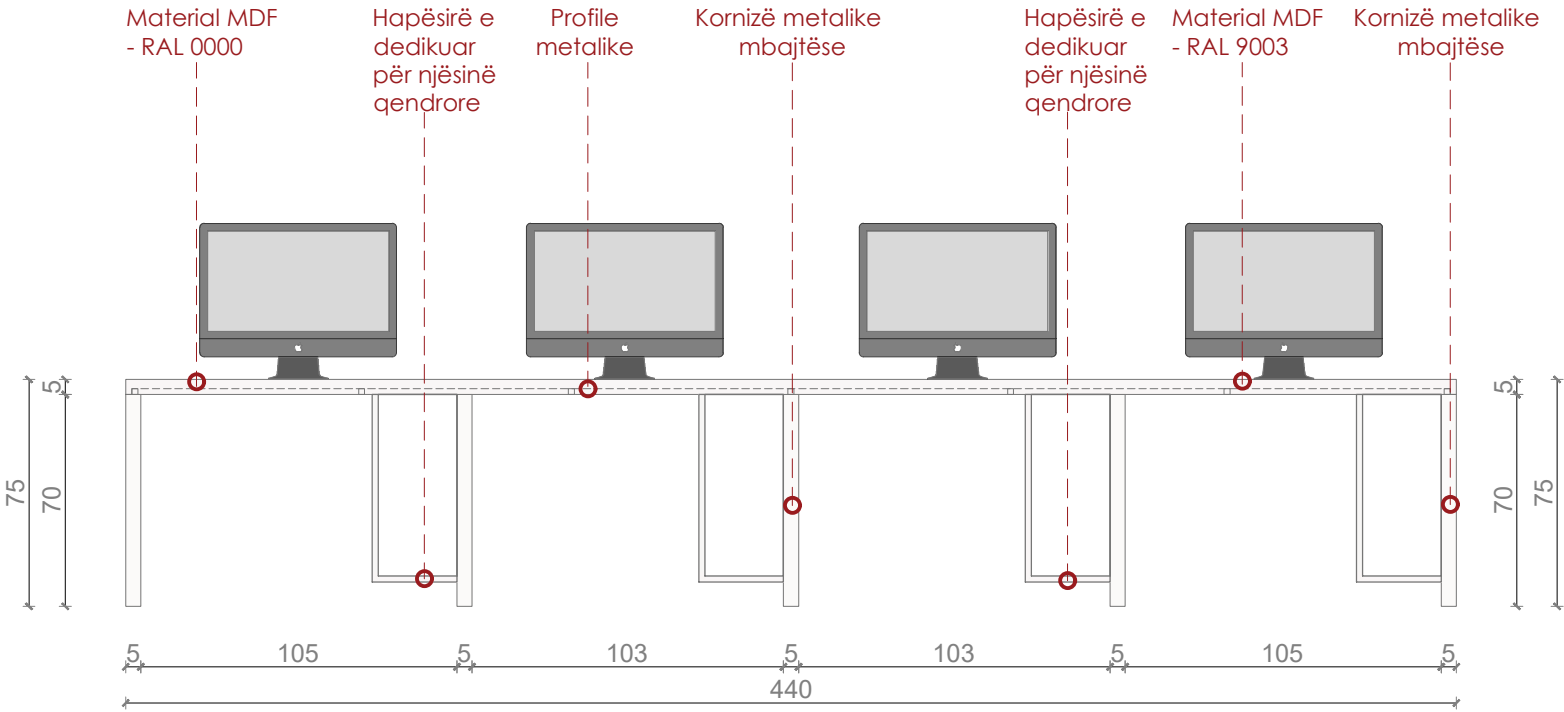

PAMJA A'-A'

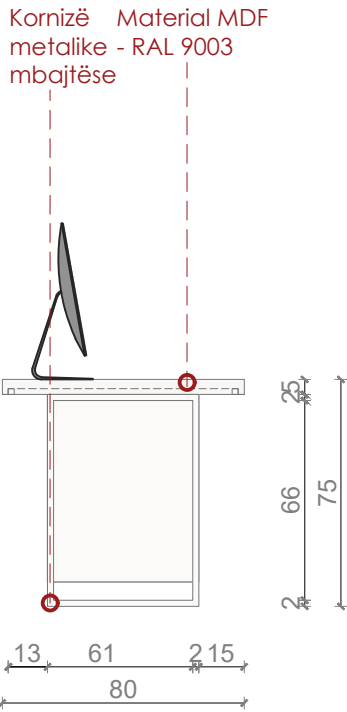

Shënim: Para fillimit të punimeve, të bëhen matjet në vend. Për çdo mospërputhje, të bëhet përshtatja sipas dimensioneve faktike.

Autoriteti kontraktor:



Emertimi:  
Dhome monitorimi,  
T1

Vendndodhja:  
Kamëz, Tiranë

Projekti arkitektonik:




Atria Studio  
Nr. Lic. N. 6853/5

Ark. Enola Martopullo  
Nr. Lic. A.1119/2

Elma Hoxha  
Leila Deliu  
Pamela Hajdëraj  
Frosiana Monçi  
Korrik 2026


# Dhomë Monitorimi-T2: Tavolinë 4-vendëshe për kompjuterë

Sh.1:25

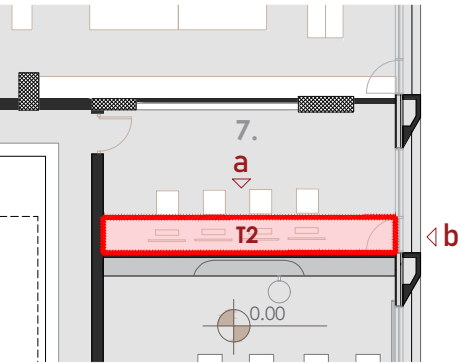


| Mobilja        | Sip. Baze (m2) | Sip. Anesore (m2) | Sip. brendshme (m2) | Sip. Totale (m2/ml) | Sasia (copë) | Totali (m2/ml) |
|----------------|----------------|-------------------|---------------------|---------------------|--------------|----------------|
| MDF RAL 9003   | 5.3 m2         | -                 | 3.6 m2              | 9 m2                | 1            | 9 m2           |
| Këmbë metalike | -              | -                 | -                   | 3 mlx5= 15 ml       | 1            | 15 ml          |


PAMJA PLANARE

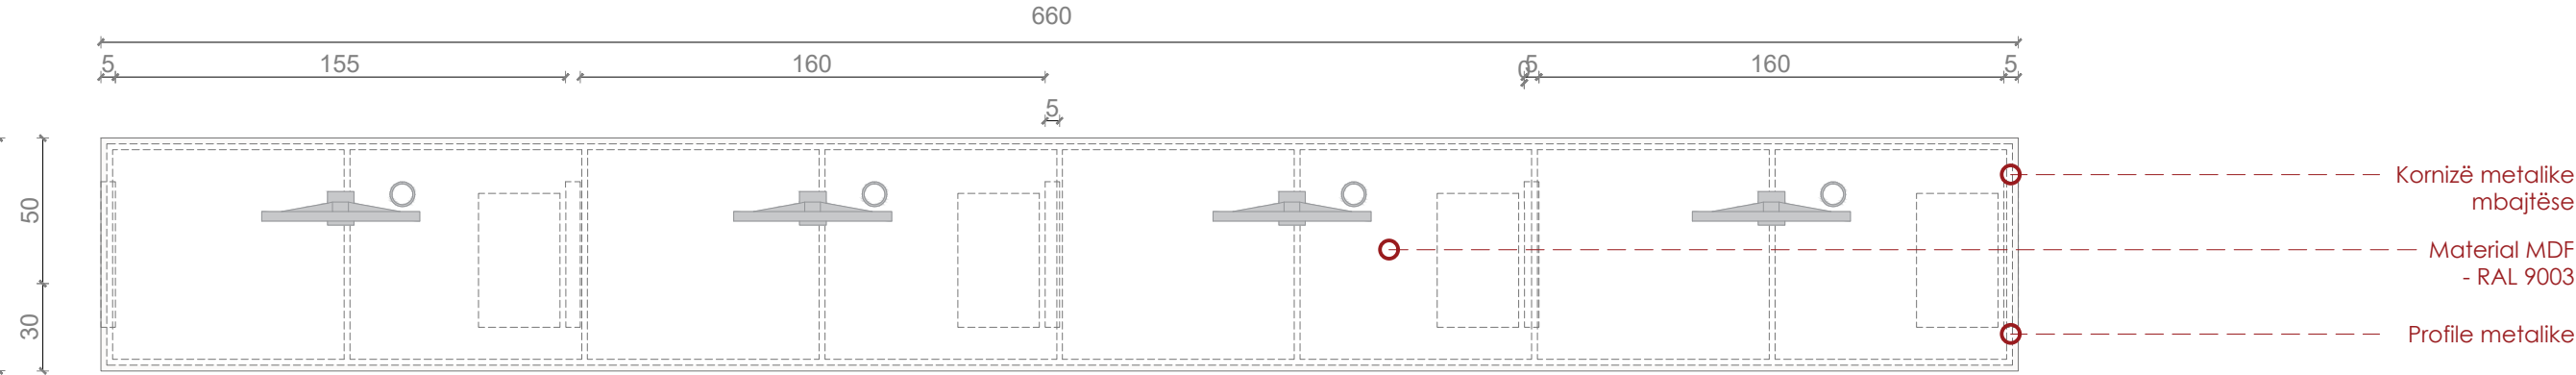

PAMJA A-A

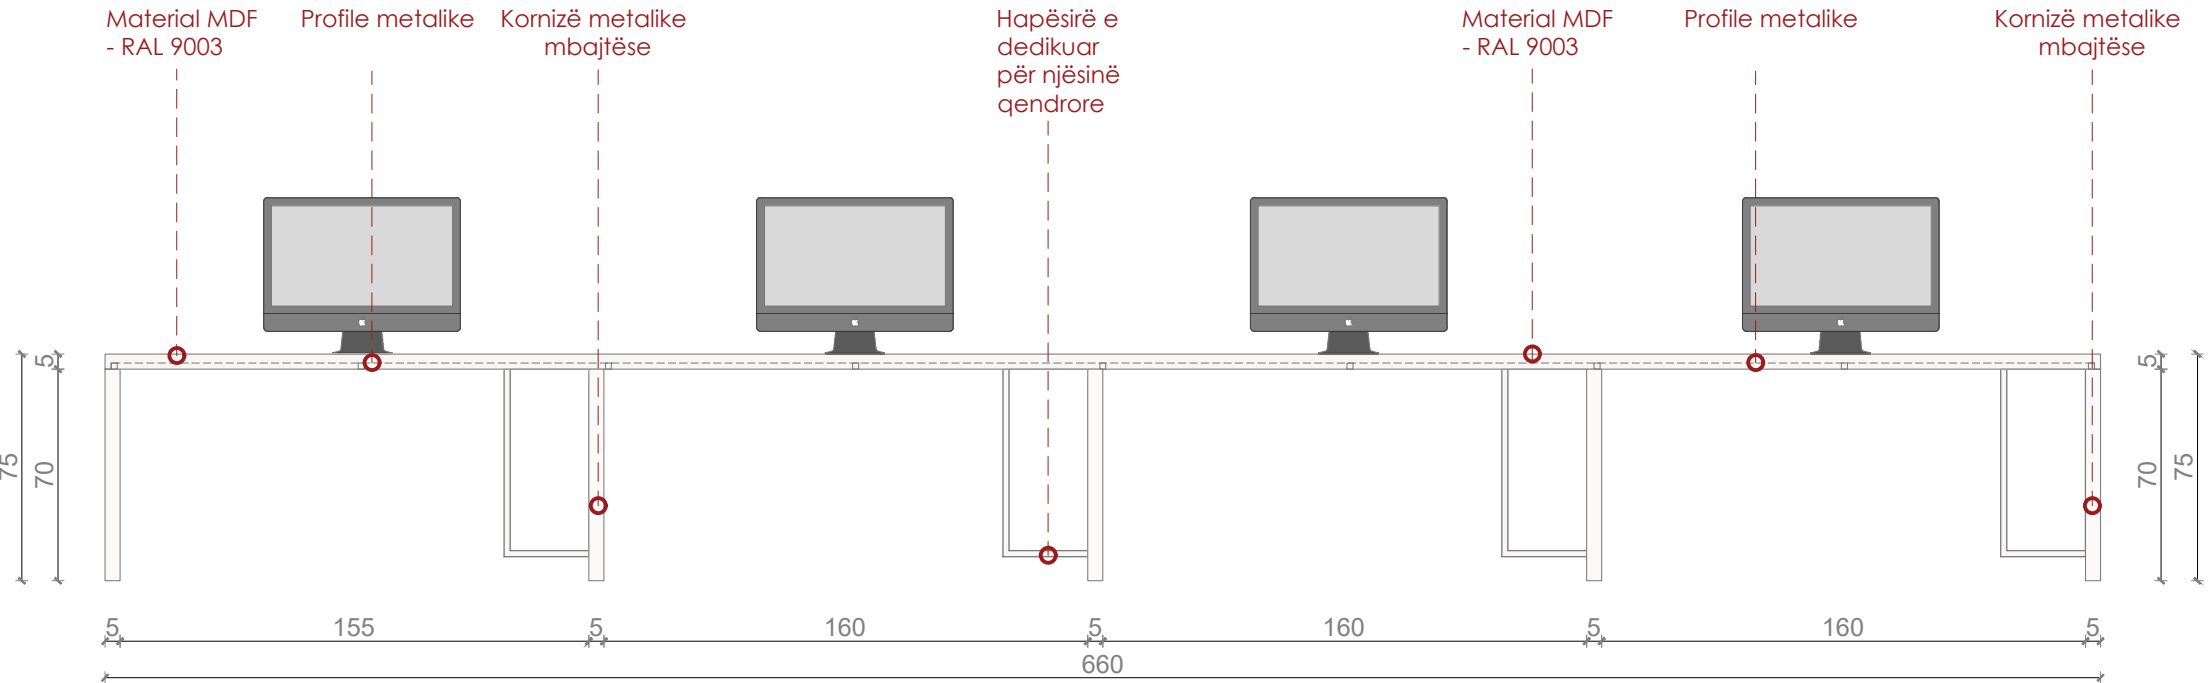

PAMJA B-B

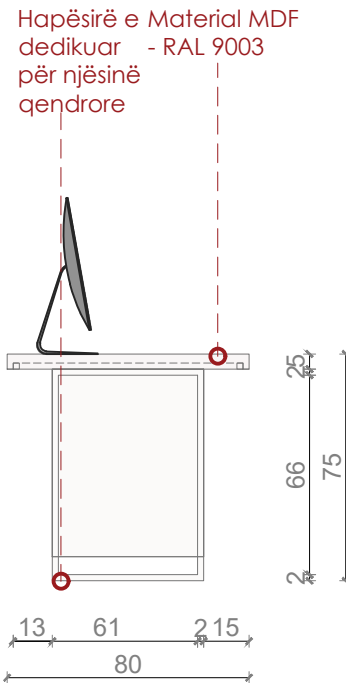

Shënim: Para fillimit të punimeve, të bëhen matjet në vend. Për çdo mospërputhje, të bëhet përshtatja sipas dimensioneve faktike.

Autoriteti kontraktor:



Emertimi:  
Dhome monitorimi,  
T2

Vendndodhja:  
Kamëz, Tiranë

Projekti arkitektonik:



Atria Studio  
Nr. Lic. N. 6853/5


Ark. Enola Martopullo  
Nr. Lic. A.1119/2

Elma Hoxha  
Leila Deliu  
Pamela Hajdëraj  
Frosiana Monçi  
Korrik 2026

# Dhomë Monitorimi-T3: Tavolinë 2-vendëshe për kompjuterë


Sh.1:25

103'

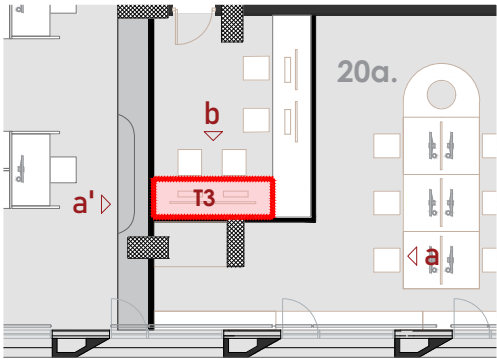


| Mobilja        | Sip. Baze (m2) | Sip. Anesore (m2) | Sip. brendshme (m2) | Sip. Totale (m2/ml) | Sasia (copë) | Totali (m2/ml) |
|----------------|----------------|-------------------|---------------------|---------------------|--------------|----------------|
| MDF RAL 9003   | 2 m2           | -                 | 1.8 m2              | 3.8 m2              | 1            | 3.8 m2         |
| Këmbë metalike | -              | -                 | -                   | 3 mlx3= 9 ml        | 1            | 9 ml           |


PAMJA PLANARE

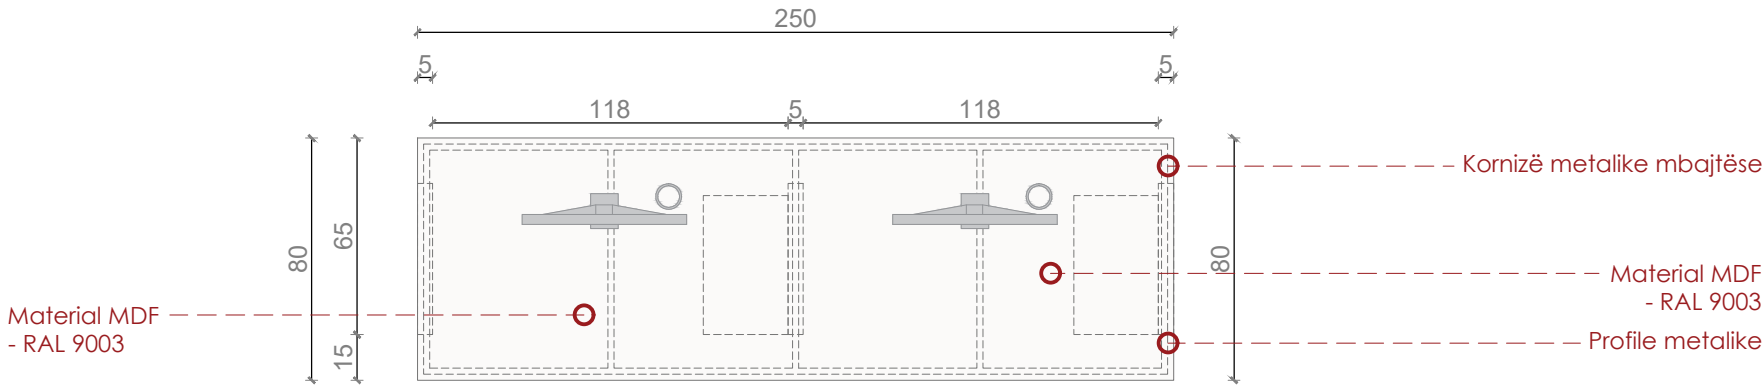

PAMJA A-A

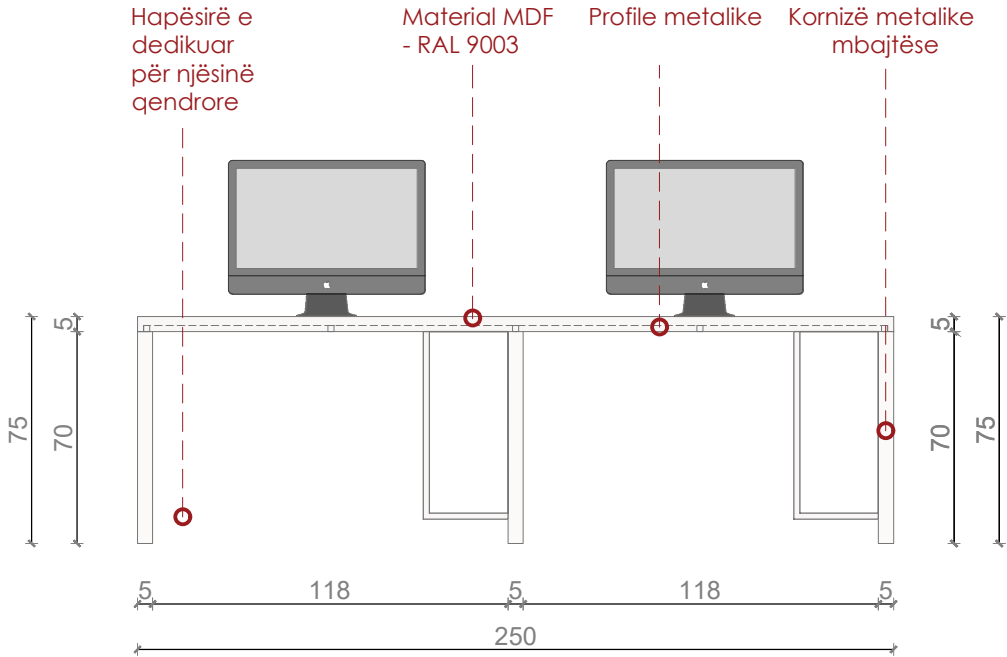

PAMJA B-B

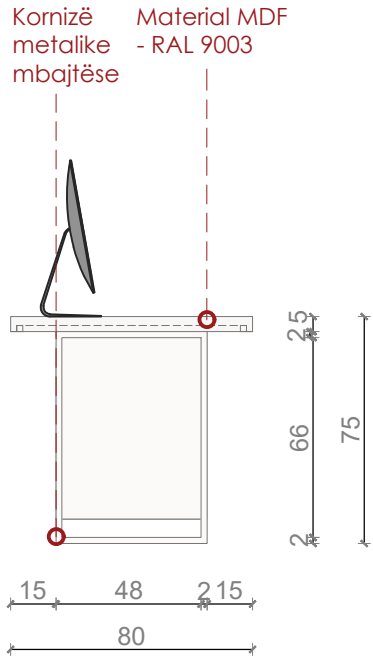

Shënim: Para fillimit të punimeve, të bëhen matjet në vend. Për çdo mospërputhje, të bëhet përshtatja sipas dimensioneve faktike.

Autoriteti kontraktor:



Emërtimi:  
Dhome monitorimi,  
T3

Vendndodhja:  
Kamëz, Tiranë

Projekti arkitektonik:



Atria Studio  
Nr. Lic. N. 6853/5


Ark. Enola Martopullo  
Nr. Lic. A.1119/2

Elma Hoxha  
Leila Deliu  
Pamela Hajdëraj  
Frosiana Monçi  
Korrik 2026

# Dhomë Monitorimi-T4: Tavolinë 4-vendëshe për kompjuterë


Sh.1:25

103'a

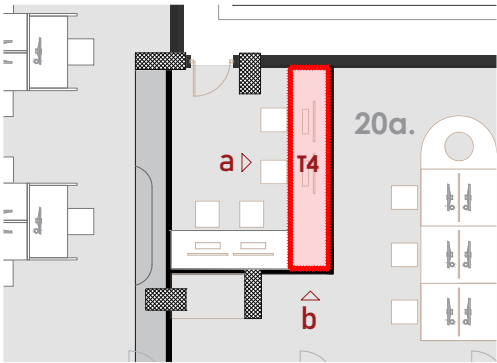


| Mobilja        | Sip. Baze (m2) | Sip. Anesore (m2) | Sip. brendshme (m2) | Sip. Totale (m2/ml) | Sasia (copë) | Totali (m2/ml) |
|----------------|----------------|-------------------|---------------------|---------------------|--------------|----------------|
| MDF RAL 9003   | 3.4 m2         | -                 | 1.8 m2              | 5.2 m2              | 1            | 5.2 m2         |
| Këmbë metalike | -              | -                 | -                   | 3 mlx3= 9 ml        | 1            | 9 ml           |


PAMJA PLANARE

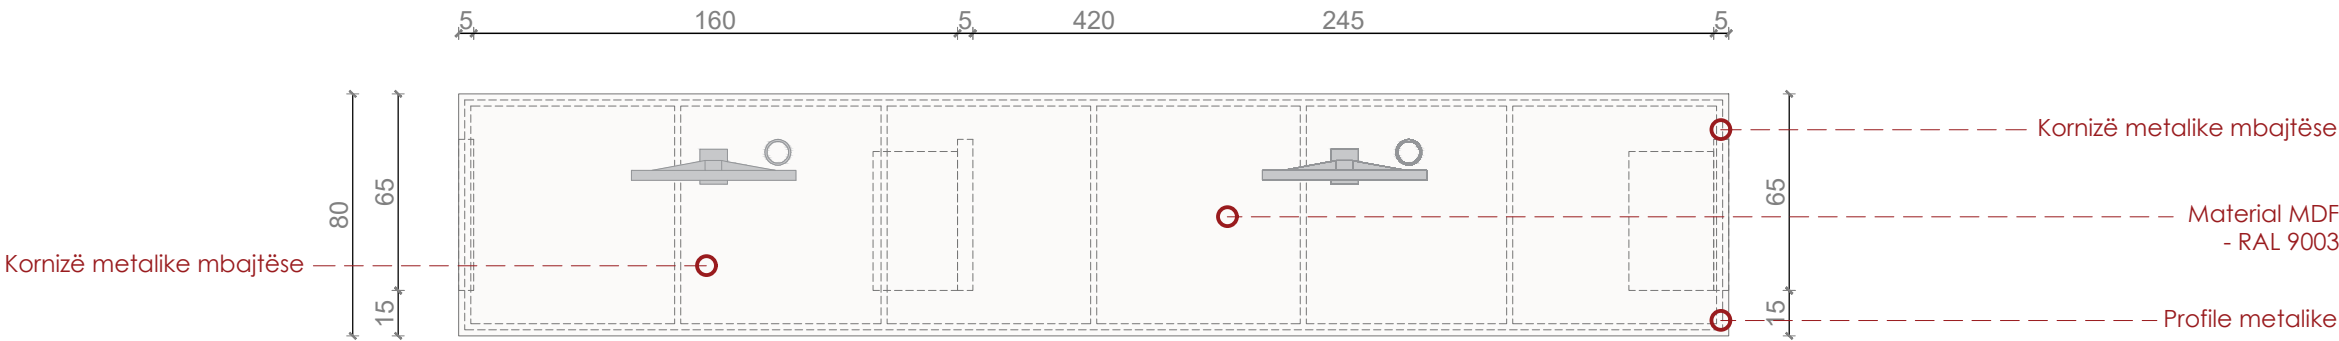

PAMJA A-A

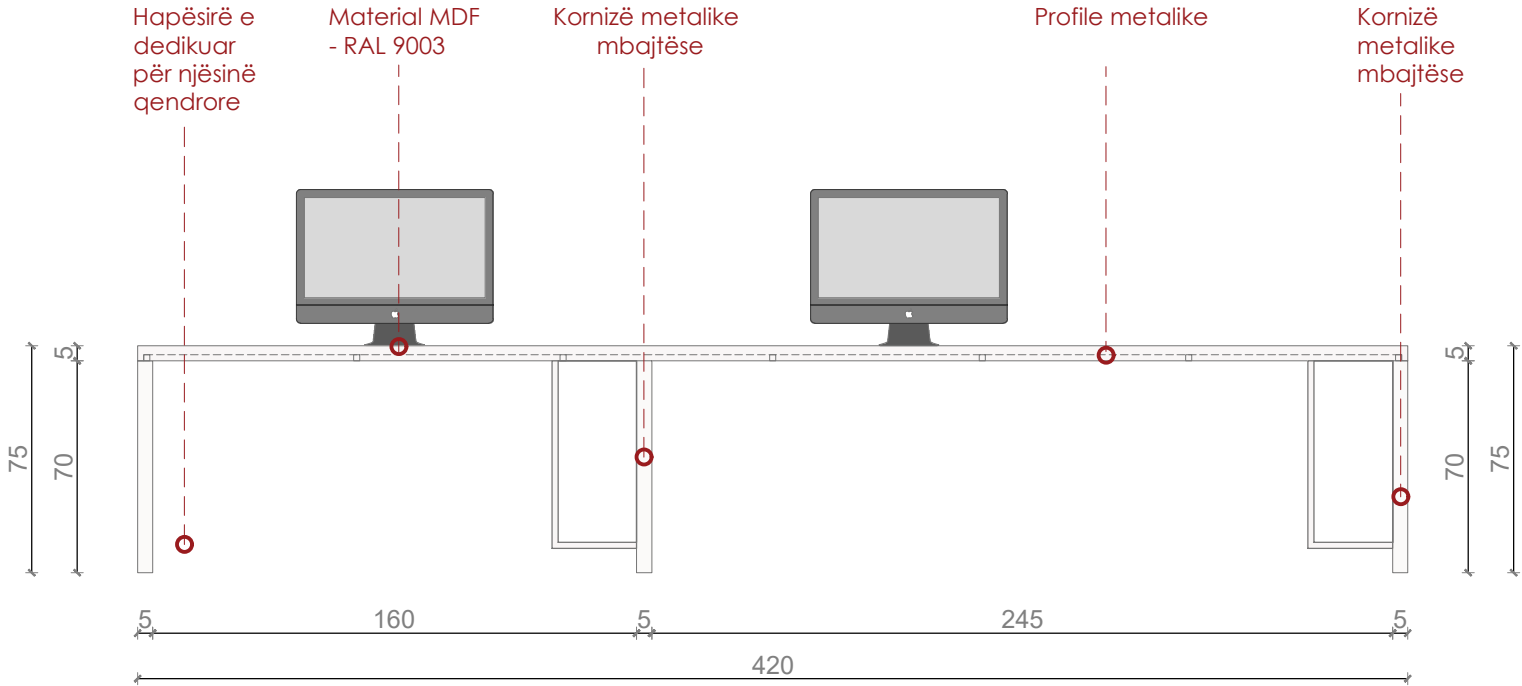

PAMJA B-B

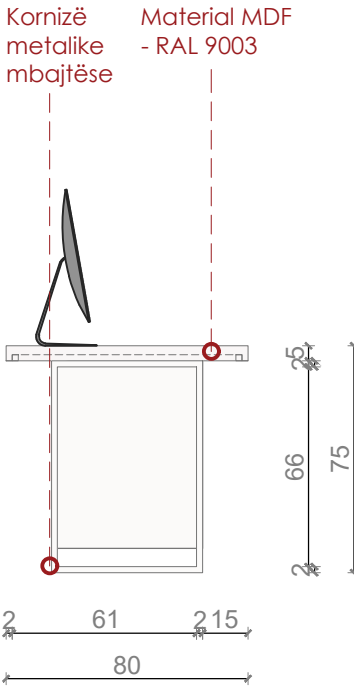

Shënim: Para fillimit të punimeve, të bëhen matjet në vend. Për çdo mospërputhje, të bëhet përshtatja sipas dimensioneve faktike.

Autoriteti kontraktor:



Emërtimi:  
Dhome monitorimi,  
T4

Vendndodhja:  
Kamëz, Tiranë

Projekti arkitektonik:



Atria Studio  
Nr. Lic. N. 6853/5

Ark. Enola Martopullo  
Nr. Lic. A.1119/2

Elma Hoxha  
Leila Deliu  
Pamela Hajdëraj  
Frosiana Monçi  
Korrik 2026

# Tualetet


-Plani i dimensionimit

-Plani i mobilimit


-Mobilje




KATI 0

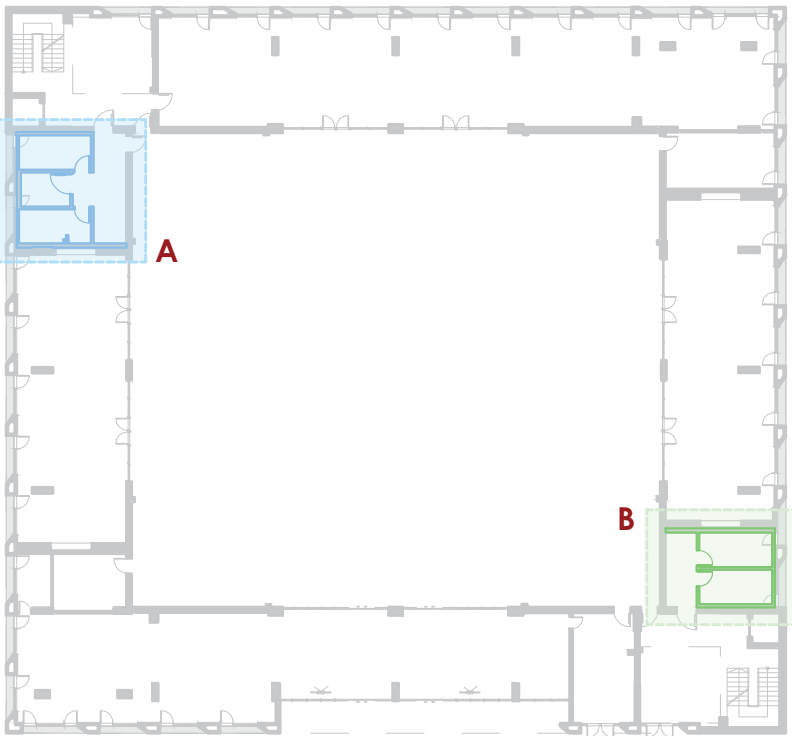

KATI 1

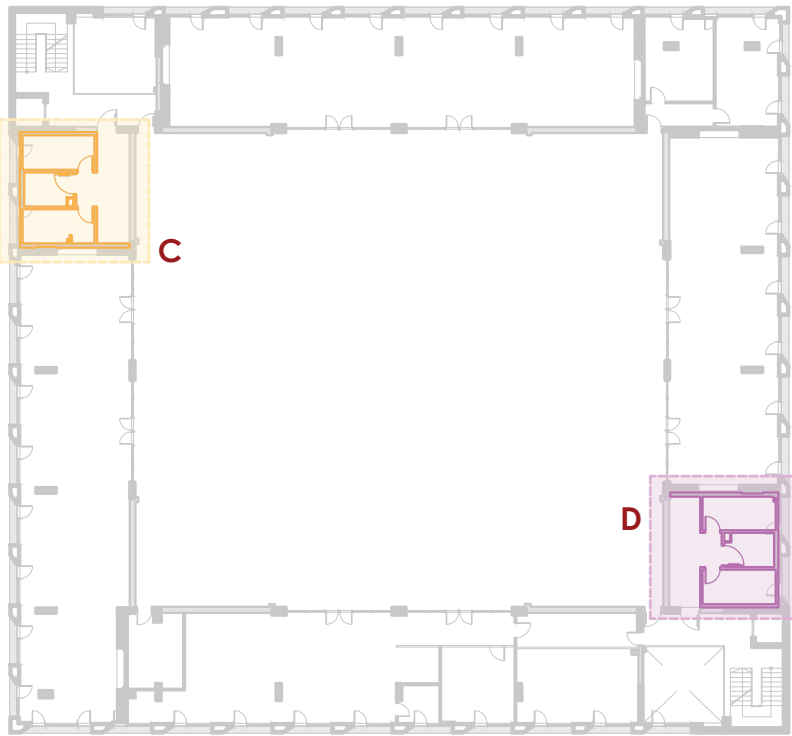

KATI 2

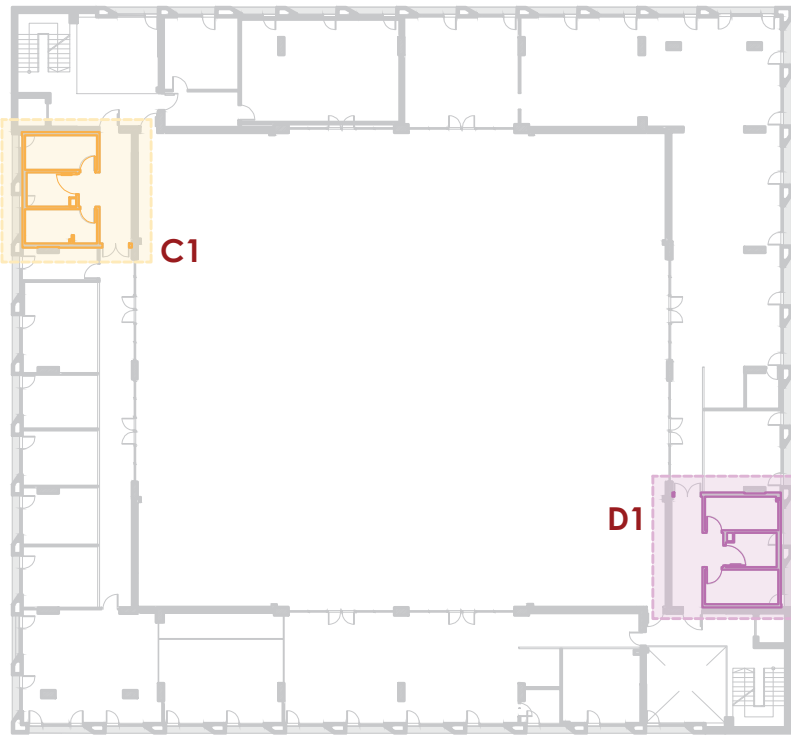

Në godinë janë projektuar katër tipologji tualetesh: A, B, C/C1 dhe D/D1.

Tualeti B është i vetmi që nuk përfshin tualet për personat me aftësi të kufizuara.  
Tualeti A ka të njëjtin konfigurim si Tualeti C dhe Tualeti C1 por dallimi kryesor është se në Tipin A, shafti teknik, i cili në katin 0 zhvillohet përgjatë fasadës së jashtme, zhvendoset në nivelin e tavanit të katit 0, duke mundësuar vazhdimin e tij drejt kateve 1 dhe 2.  
Tualeti D është i njëjtë me Tuaeletin D1, me të vetmin ndryshim që është bërë një çarje në mur për të mundësuar kalimin.  
E njëjta ndërhyrje është bërë edhe te Tuaeletet C dhe C1.  
Tuaeletet A, C dhe C1 kanë një shaft vertikal që shtrihet në të gjithë lartësinë e godinës.

Shenim: Para fillimit te punimeve, te behen matjet ne vend. Per cdo mosperputhje, te behet pershtatja sipas dimensioneve faktike.

Autoriteti kontraktor:



Emertimi:

Vendndodhja e  
Tualeteve ne objekt

Vendndodhja:  
Kamëz, Tiranë

Projekti arkitektonik:



Atria Studio  
Nr. Lic. N. 6853/5

Ark. Enola Martopullo  
Nr. Lic. A.1119/2


Elma Hoxha  
Leila Deliu  
Pamela Hajdëraj  
Frosiana Monçi  
Korrik 2026





# Tualeti A

SH 1:75

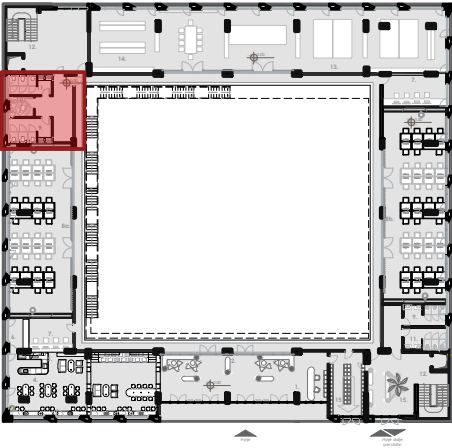

- Legjende:**
- Mure qe prishen
  - Mure qe shtohen

Dere e cila do te hiqet

Mur i cili do te shtohet

Mur i cili do te hiqet

Mur i cili do te shtohet

Dere e cila do te shtohet

PLANI I GJENDJES EKZISTUESE

Sh 1:75

PLANI I MOBILIMIT

Sh 1:75

Shenim: Para fillimit te punimeve, te behen matjet ne vend. Per cdo mosperputhje, te behet pershtatja sipas dimensioneve faktike.

Autoriteti kontraktor:



Emertimi:

Tualeti A

Vendndodhja:  
Kamëz, Tiranë

Projekti arkitektonik:



Atria Studio  
Nr. Lic. N. 6853/5


Ark. Enola Martopullo  
Nr. Lic. A.1119/2

Elma Hoxha  
Leila Deliu  
Pamela Hajdëraj  
Frosiana Monçi  
Korrik 2026




# Tualeti B

SH 1:75

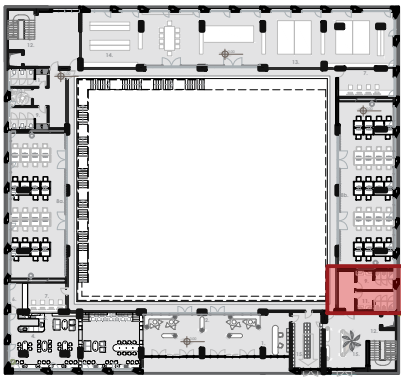

- Legjende:**
- Mure qe prishen
  - Mure qe shtohen

Mur i cili do te shtohet

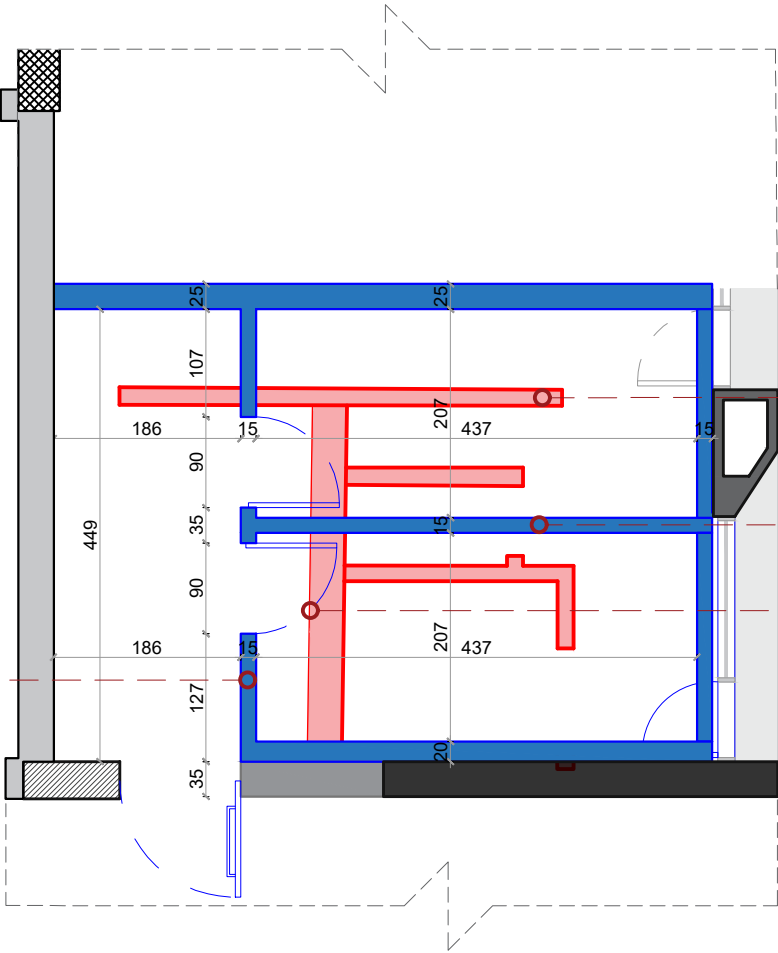


Mur i cili do te hiqet

Mur i cili do te shtohet

Dere e cila do te shtohet

PLANI I GJENDJES EKZISTUESE

Sh 1:75

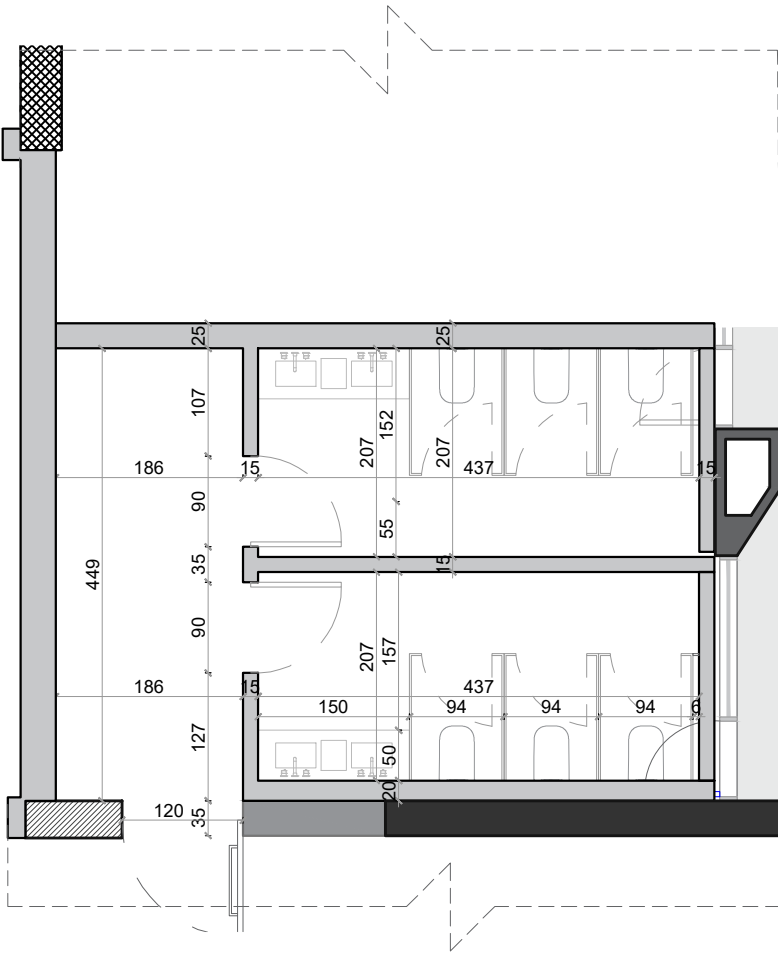

PLANI I MOBILIMIT

Sh 1:75

Shenim: Para fillimit te punimeve, te behen matjet ne vend. Per cdo mosperputhje, te behet pershtatja sipas dimensioneve faktike.

Autoriteti kontraktor:



Emertimi:

Tualeti B

Vendndodhja:

Kamëz, Tiranë

Projekti arkitektonik:





Atria Studio  
Nr. Lic. N. 6853/5

Ark. Enola Martopullo  
Nr. Lic. A.1119/2

Elma Hoxha  
Leila Deliu  
Pamela Hajdëraj  
Frosiana Monçi  
Korrik 2026

Tualeti A- Plani i Mobilimit

SH 1:75

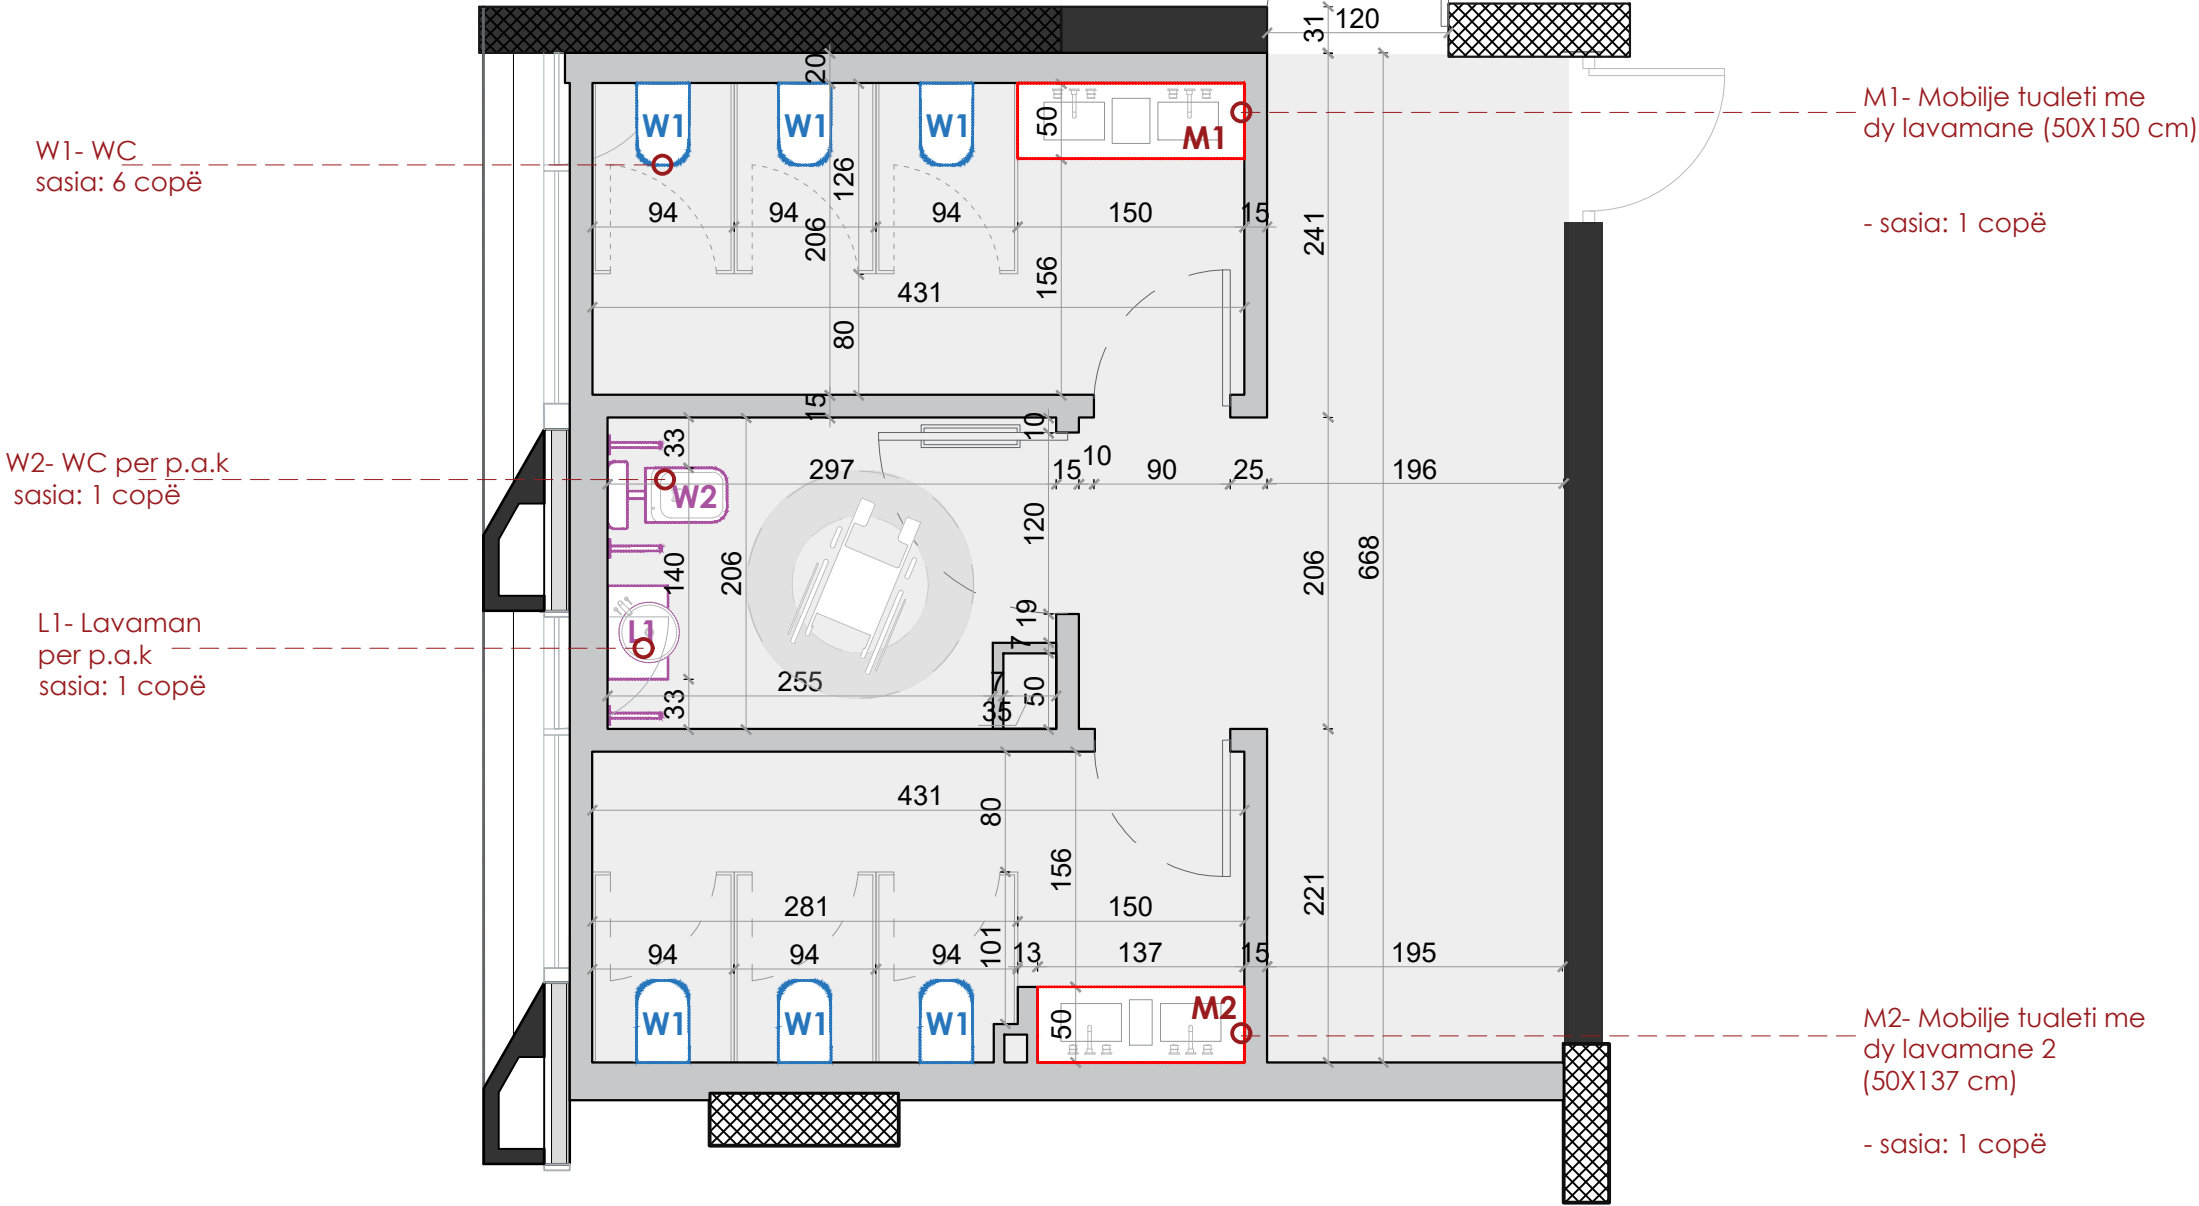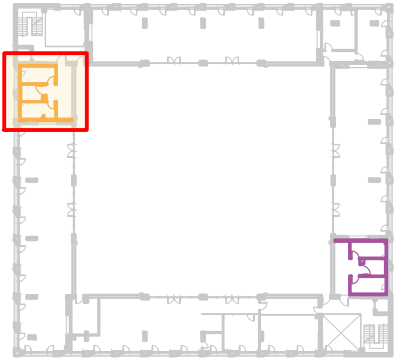

| MOBILJA          | M1 | M2 | W1 | W2 | L1 | HPL    | Lavaman | Pasqyre |
|------------------|----|----|----|----|----|--------|---------|---------|
| SASIA 1 TUALET   | 1  | 1  | 6  | 1  | 1  | 34 m2  | 4       | 5       |
| TOTAL per 3 kate | 9  | 3  | 36 | 5  | 5  | 510 m2 | 26      | 29      |

Shenim: Para fillimit te punimeve, te behen matjet ne vend. Per cdo mosperputhje, te behet pershtatja sipas dimensioneve faktike.

Autoriteti kontraktor:



Emertimi:  
Tualeti C

Vendndodhja:  
Kamëz, Tiranë

Projekti arkitektonik:



Atria Studio  
Nr. Lic. N. 6853/5

Ark. Enola Martopullo  
Nr. Lic. A.1119/2

Elma Hoxha  
Leila Deliu  
Pamela Hajdëraj  
Frosiana Monçi  
Korrik 2026


Tualet A - Femra

SH 1:30




| Mobilja      | Sip. Baze (m2) | Sip. Anesore (m2) | Sip. brendshme (m2) | Sip. Totale (m2) | Sasia (copë) | Totali (m2) |
|--------------|----------------|-------------------|---------------------|------------------|--------------|-------------|
| MDF RAL 5019 | 0.75 m2        | 3.6 m2            | 3.5 m2              | 7.85 m2          | 9            | 71 m2       |
| Laminat HPL  | -              | 5.2 m2            | 2.35 m2             | 17 m2            | 12           | 135 m2      |


PLAN

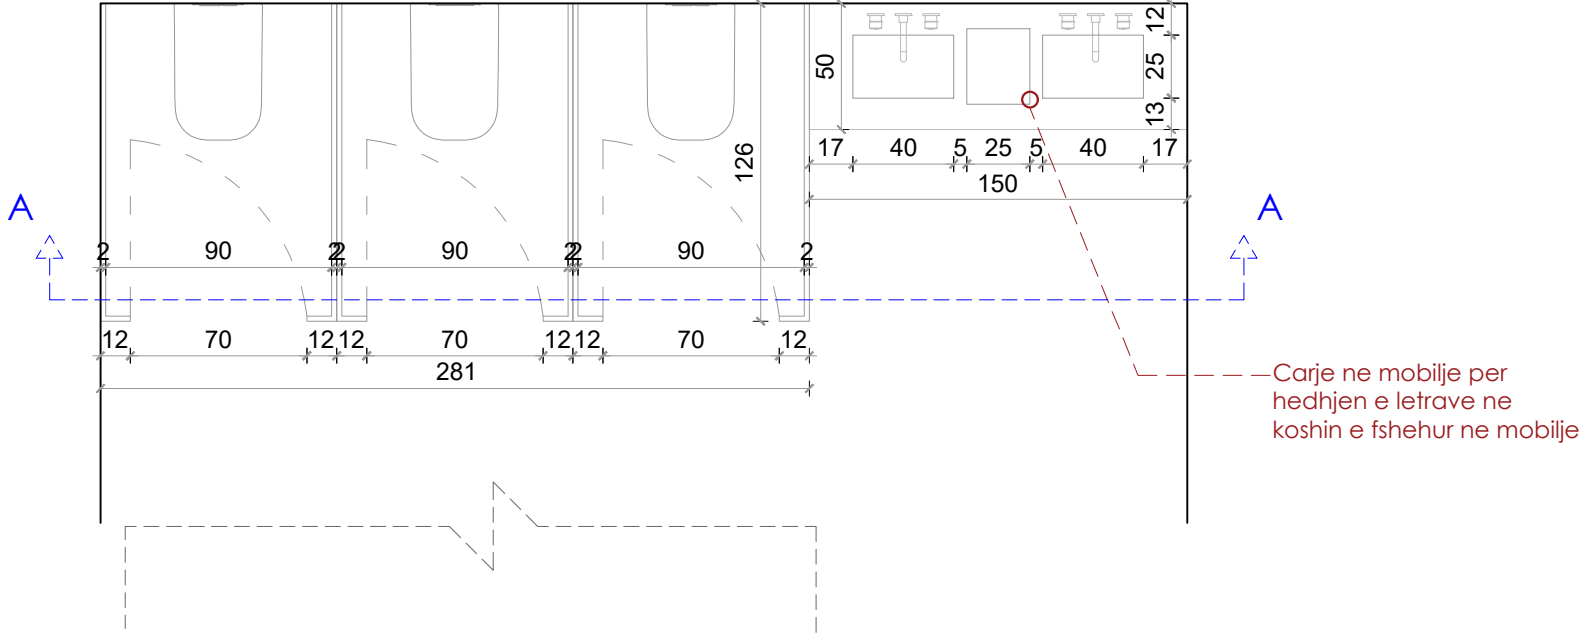

PRERJE

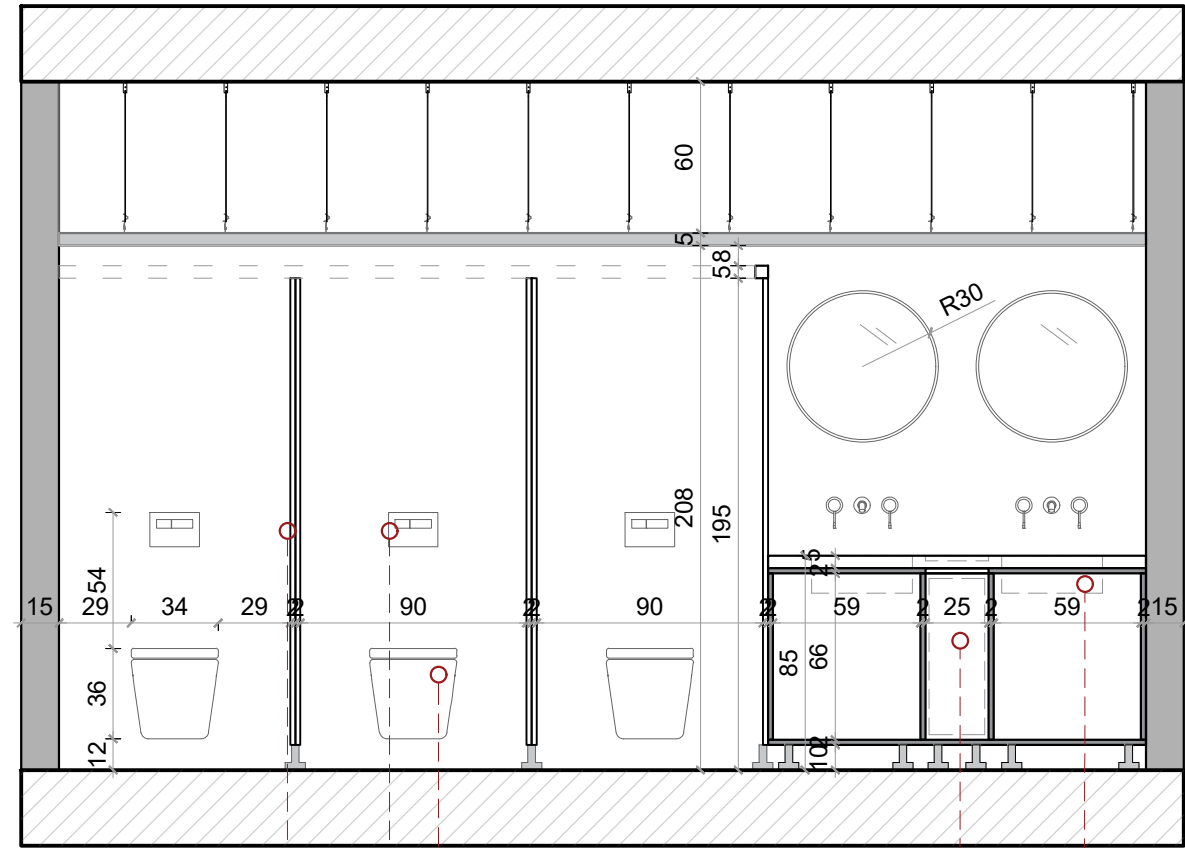

PAMJE

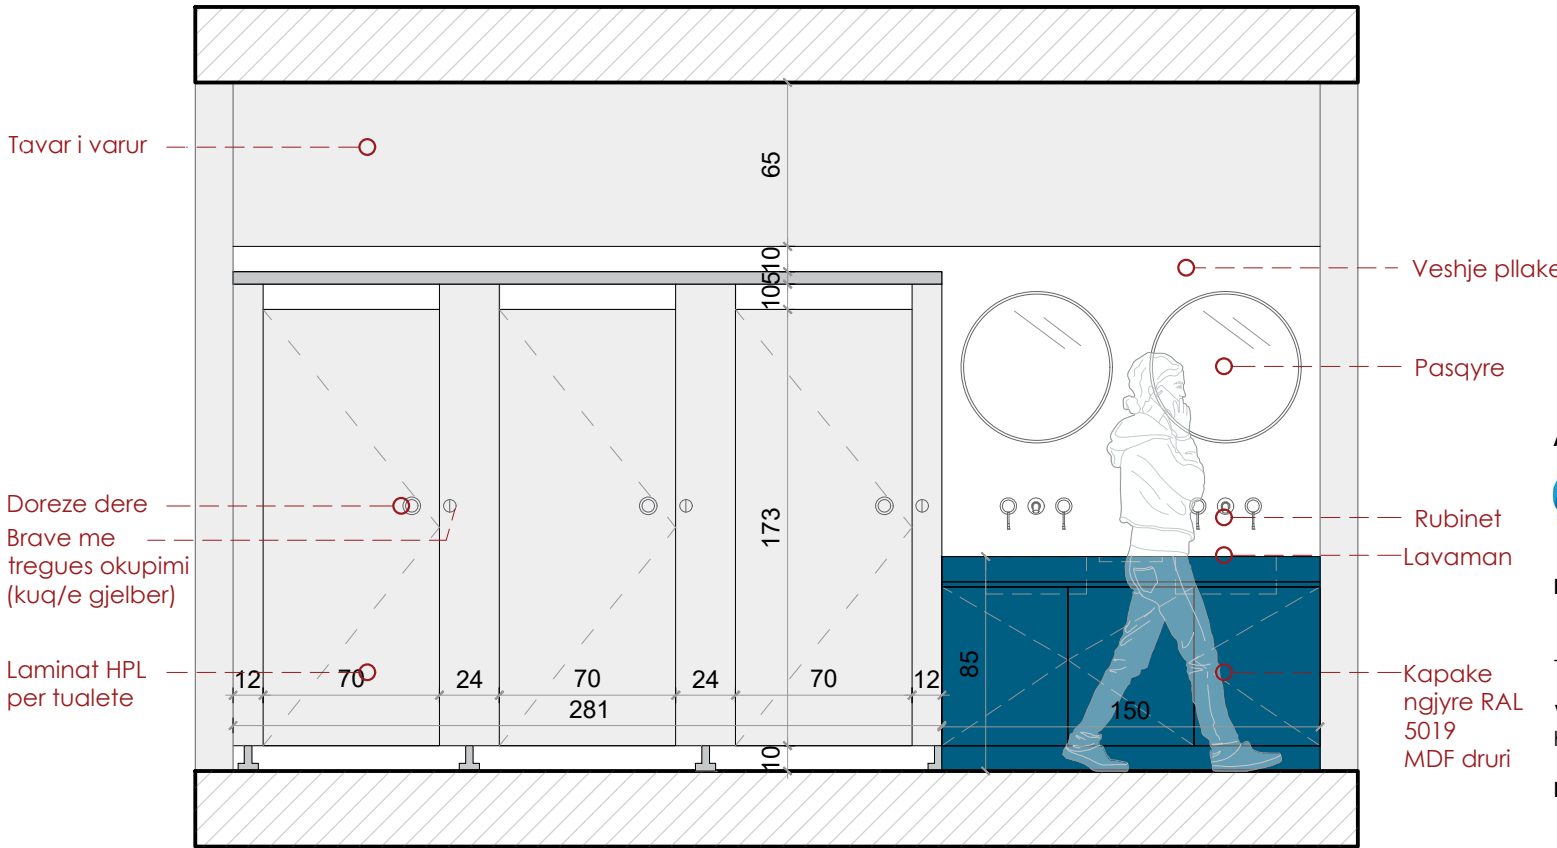

Autoriteti kontraktor:



Emertimi:

Tualet C- FEMRA

Vendndodhja:  
Kamëz, Tiranë

Projekti arkitektonik:



Atria Studio  
Nr. Lic. N. 6853/5

Ark. Enola Martopullo  
Nr. Lic. A.1119/2

Elma Hoxha  
Leila Deliu  
Pamela Hajdëraj  
Frosiana Monçi  
Korrik 2026

Shenim: Para fillimit te punimeve, te behen matjet ne vend. Per cdo mosperputhje, te behet pershtatja sipas dimensioneve faktike.

Tualet A - Meshkuj


SH 1:20

108'




| Mobilja      | Sip. Baze (m2) | Sip. Anesore (m2) | Sip. brendshme (m2) | Sip. Totale (m2) | Sasia (copë) | Totali (m2) |
|--------------|----------------|-------------------|---------------------|------------------|--------------|-------------|
| MDF RAL 5019 | 0.69 m2        | 0.45 m2           | 1.75 m2             | 6.3 m2           | 3            | 19 m2       |

PLAN

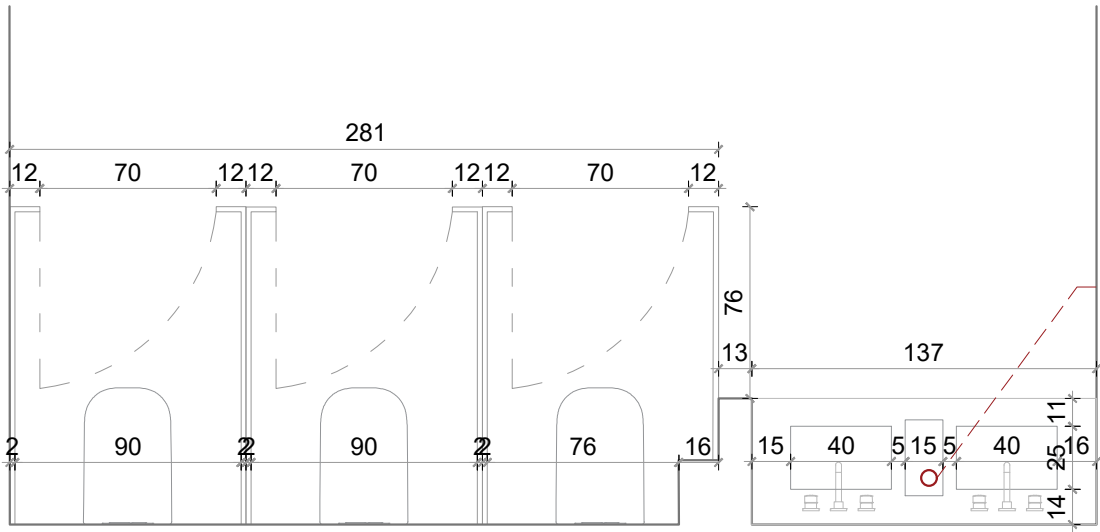

Carje ne mobilje per hedhjen e letrave ne koshin e fshehur ne mobilje

PRERJE

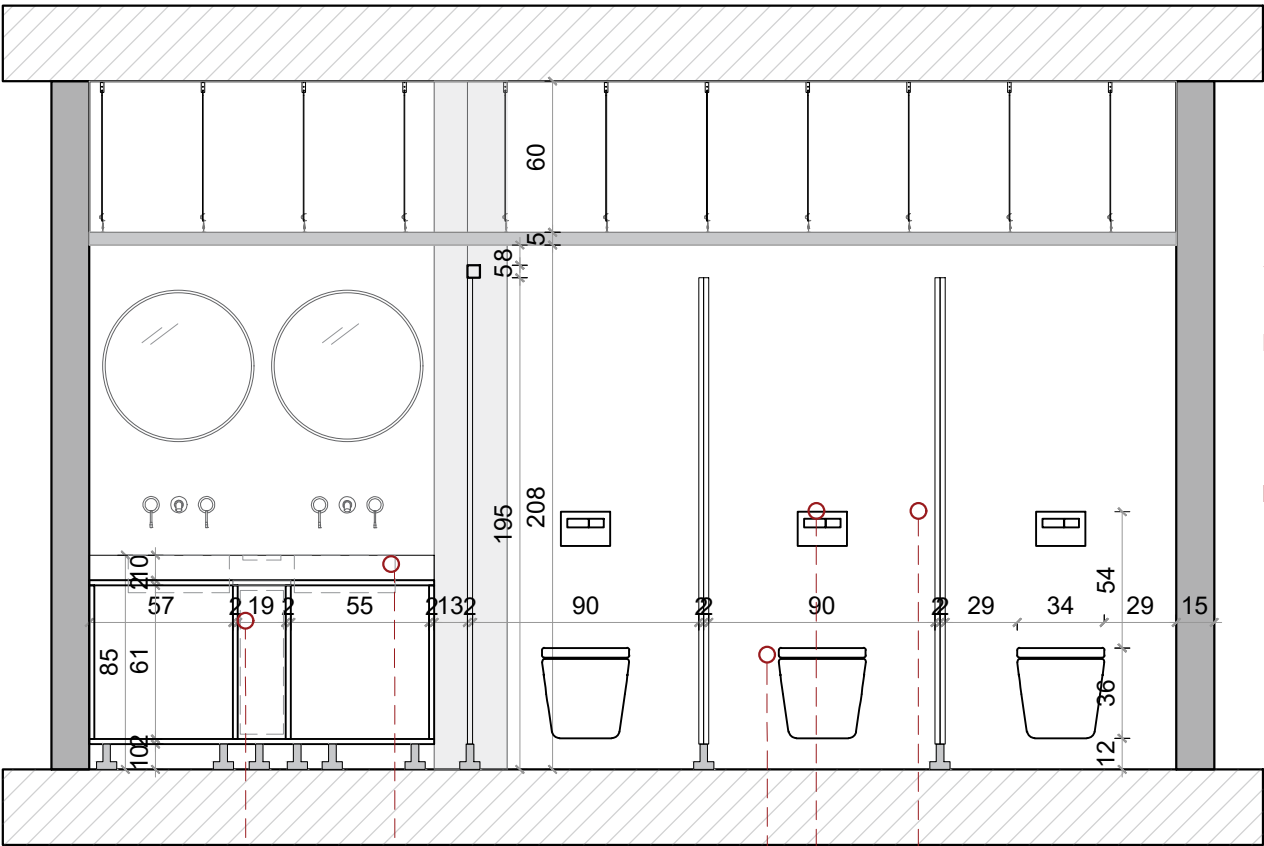

Kosh mbeturinash i fshehur ne mobilje


Lavaman

WC

Kasete

Laminat HPL per tualete

PAMJE

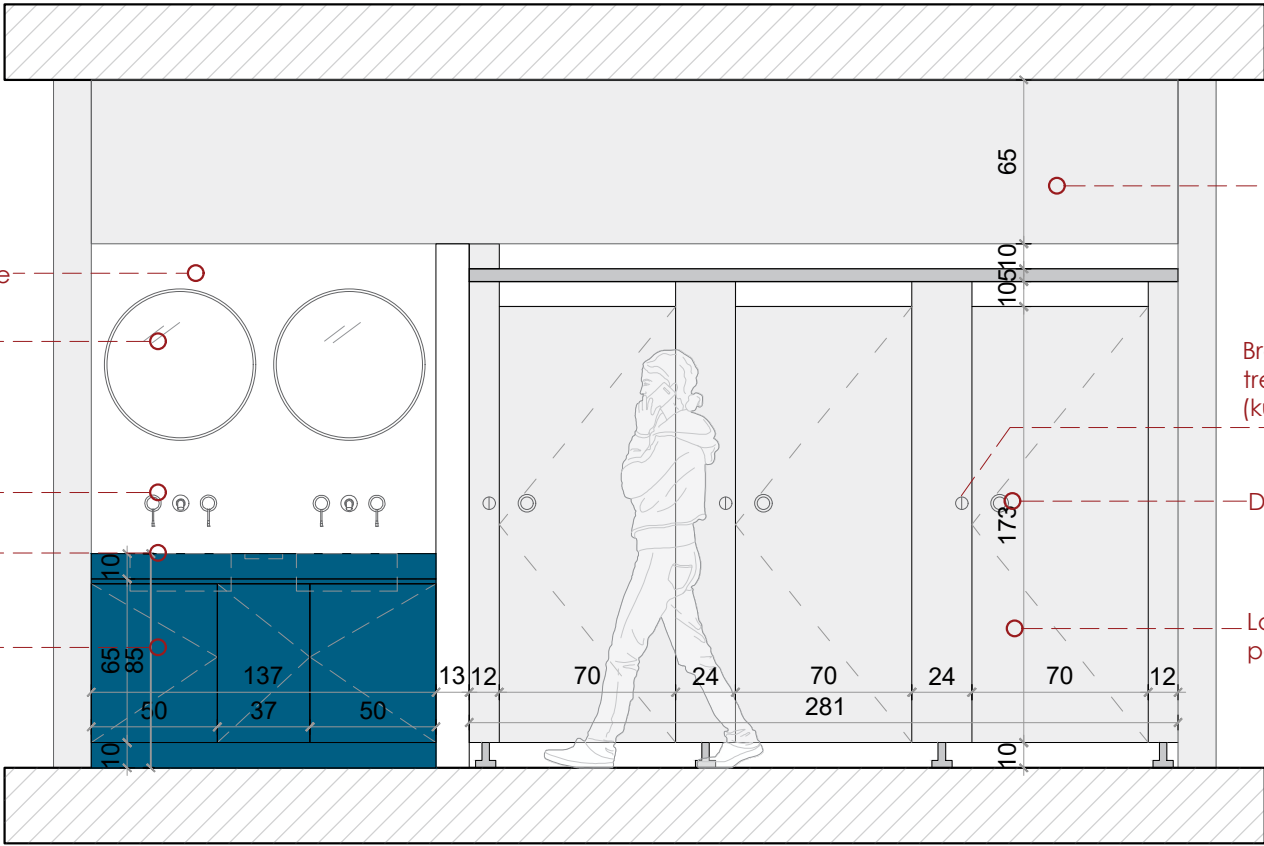

Veshje pllake

Pasqyre

Rubinet

Lavaman

Kapake ngjyre RAL 5019 MDF druri

Tavar i varur

Brave me tregues okupimi (kuq/e gjelber)

Doreze dere

Laminat HPL per tualete

Autoriteti kontraktor:



Emertimi:

Tualet- M

Vendndodhja:  
Kamëz, Tiranë

Projekti arkitektonik:



Atria Studio  
Nr. Lic. N. 6853/5

Ark. Enola Martopullo  
Nr. Lic. A.1119/2


Elma Hoxha  
Leila Deliu  
Pamela Hajdëraj  
Frosiana Monçi  
Korrik 2026

Shenim: Para fillimit te punimeve, te behen matjet ne vend. Per cdo mosperputhje, te behet pershtatja sipas dimensioneve faktike.


Tualet A - PAK

SH 1:30


108"

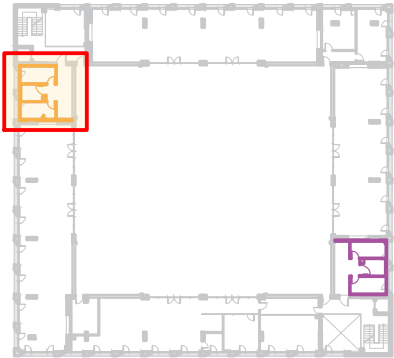

PLAN

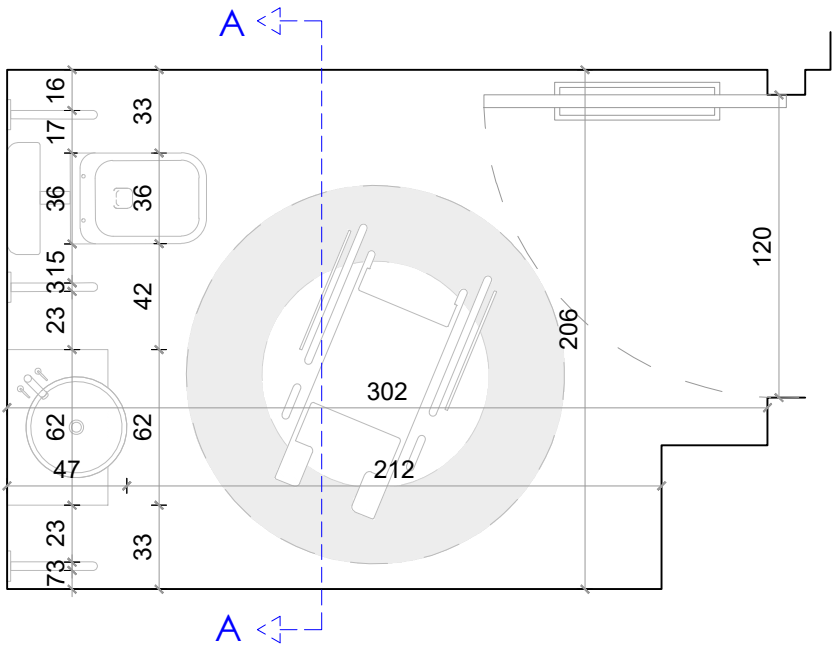

PRERJE

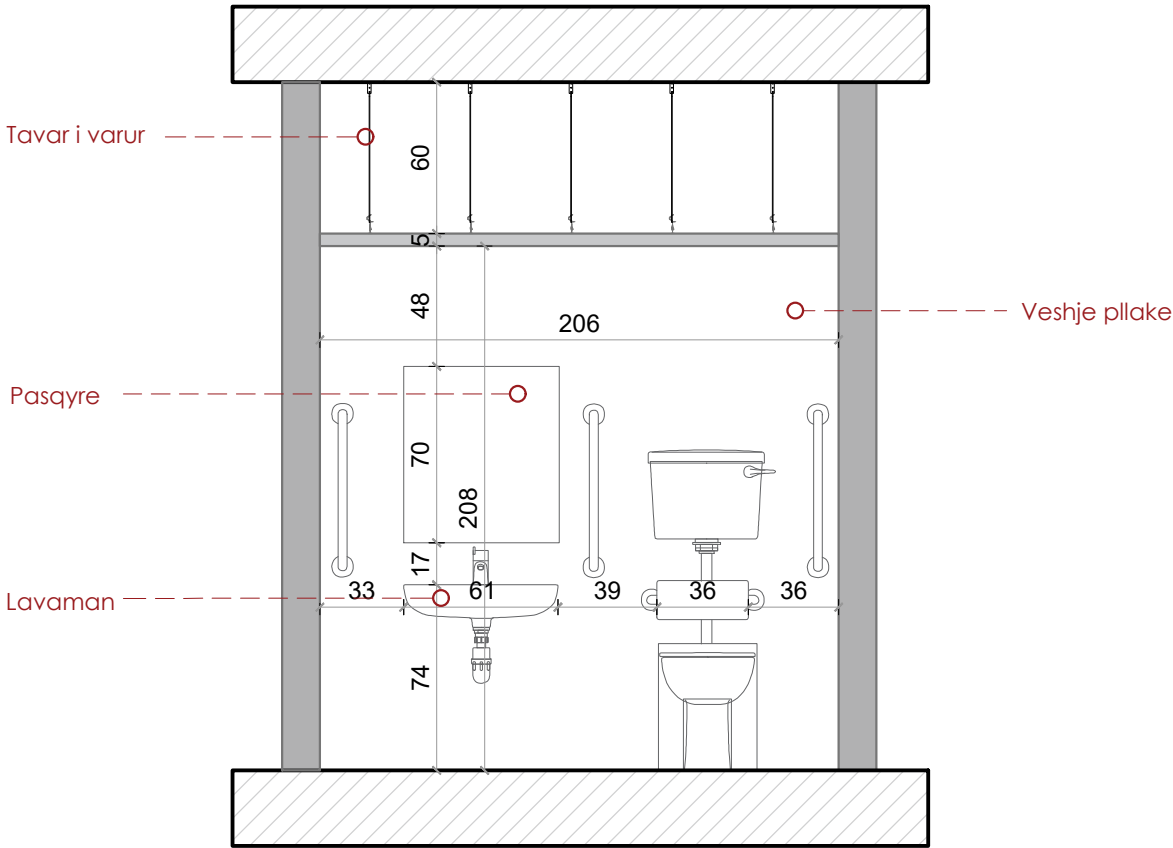

Shenim: Para fillimit te punimeve, te behen matjet ne vend. Per cdo mosperputhje, te behet pershtatja sipas dimensioneve faktike.

Autoriteti kontraktor:



Emertimi:

Tualet C- PAK

Vendndodhja:  
Kamëz, Tiranë

Projekti arkitektonik:




Atria Studio  
Nr. Lic. N. 6853/5

Ark. Enola Martopullo  
Nr. Lic. A.1119/2

Elma Hoxha  
Leila Deliu  
Pamela Hajdëraj  
Frosiana Monçi  
Korrik 2026



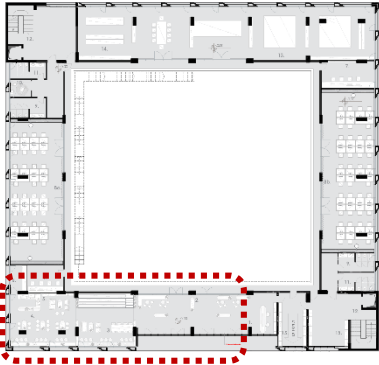

Shënim: Para fillimit të punimeve, të bëhen matjet në vend. Për çdo mospërputhje, të bëhet përshtatja sipas dimensioneve faktike.

Autoriteti kontraktor:



Emertimi:

Vizualizim-  
Reception

Vendndodhja:

Kamëz, Tiranë

Projekti arkitektonik:



Atria Studio

Atria Studio

Nr. Lic. N. 6853/5

Ark. Enola Martopullo

Nr. Lic. A.1119/2


Elma Hoxha

Leila Deliu

Pamela Hajdëraj

Frosiana Monçi

Prill 2026

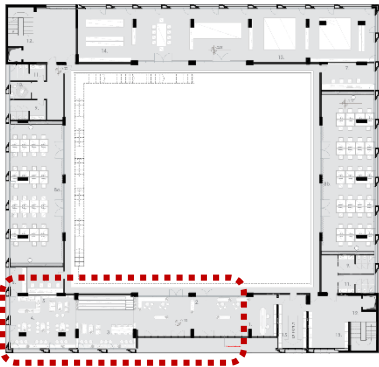

Shënim: Para fillimit të punimeve, të bëhen matjet në vend. Për çdo mospërputhje, të bëhet përshtatja sipas dimensioneve faktike.

**Autoriteti kontraktor:**



**Emertimi:**

Vizualizim-  
Reception

**Vendndodhja:**

Kamëz, Tiranë

**Projekti arkitektonik:**



**Atria Studio**

Atria Studio

Nr. Lic. N. 6853/5

Ark. Enola Martopullo

Nr. Lic. A.1119/2

Elma Hoxha


Leila Deliu

Pamela Hajdëraj

Frosiana Monçi

**Prill 2026**



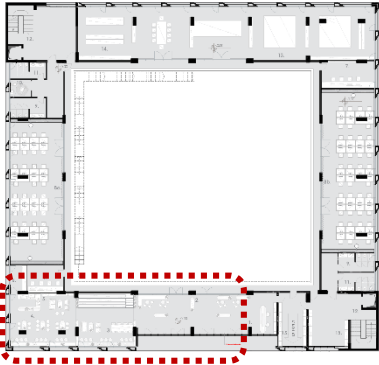

Shënim: Para fillimit të punimeve, të bëhen matjet në vend. Për çdo mospërputhje, të bëhet përshtatja sipas dimensioneve faktike.

**Autoriteti kontraktor:**



**Emertimi:**

Vizualizim-  
Reception


**Vendndodhja:**  
Kamëz, Tiranë

**Projekti arkitektonik:**

**A**  
**Atria Studio**  
Nr. Lic. N. 6853/5

Ark. Enola Martopullo  
Nr. Lic. A.1119/2

Elma Hoxha  
Leila Deliu  
Pamela Hajdëraj  
Frosiana Monçi  
**Prill 2026**

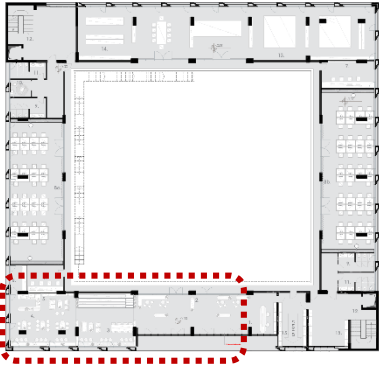

Shënim: Para fillimit të punimeve, të bëhen matjet në vend. Për çdo mospërputhje, të bëhet përshtatja sipas dimensioneve faktike.

**Autoriteti kontraktor:**



**Emertimi:**

Vizualizim-  
Reception

**Vendndodhja:**  
Kamëz, Tiranë

**Projekti arkitektonik:**




**Atria Studio**  
Atria Studio  
Nr. Lic. N. 6853/5

Ark. Enola Martopullo  
Nr. Lic. A.1119/2

Elma Hoxha  
Leila Deliu  
Pamela Hajdëraj  
Frosiana Monçi  
**Prill 2026**



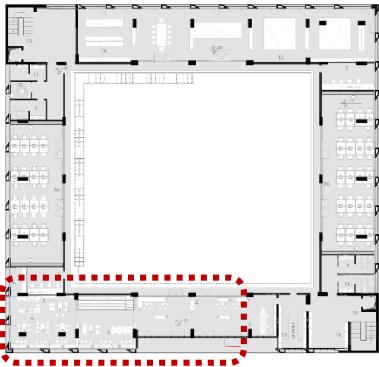

Shënim: Para fillimit të punimeve, të bëhen matjet në vend. Për çdo mospërputhje, të bëhet përshtatja sipas dimensioneve faktike.

Autoriteti kontraktor:



Emertimi:

Vizualizim-  
Reception

Vendndodhja:  
Kamëz, Tiranë


Projekti arkitektonik:



Atria Studio  
Nr. Lic. N. 6853/5

Ark. Enola Martopullo  
Nr. Lic. A.1119/2

Elma Hoxha  
Leila Deliu  
Pamela Hajdëraj  
Frosiana Monçi  
Prill 2026

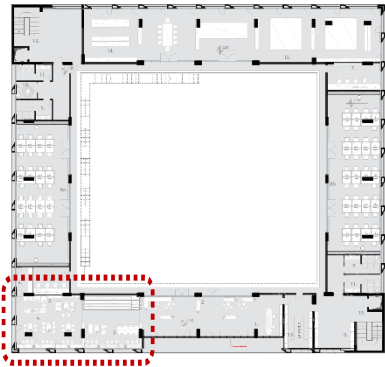

Shënim: Para fillimit të punimeve, të bëhen matjet në vend. Për çdo mospërputhje, të bëhet përshtatja sipas dimensioneve faktike.

Autoriteti kontraktor:



Emertimi:

Vizualizim-  
Reception

Vendndodhja:

Kamëz, Tiranë

Projekti arkitektonik:




Atria Studio

Atria Studio  
Nr. Lic. N. 6853/5

Ark. Enola Martopullo  
Nr. Lic. A.1119/2

Elma Hoxha  
Leila Deliu  
Pamela Hajdëraj  
Frosiana Monçi  
**Prill 2026**



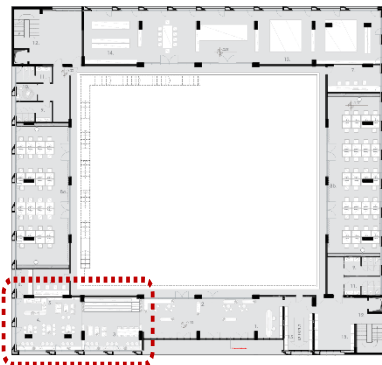

**Autoriteti kontraktor:**



**Emertimi:**

Vizualizim-  
Reception

**Vendndodhja:**  
Kamëz, Tiranë

**Projekti arkitektonik:**



**Atria Studio**  
Atria Studio  
Nr. Lic. N. 6853/5

Ark. Enola Martopullo  
Nr. Lic. A.1119/2

Elma Hoxha  
Leila Deliu  
Pamela Hajdëraj  
Frosiana Monçi  
**Prill 2026**





**Autoriteti kontraktor:**



**Emertimi:**

Vizualizim-  
Reception

**Vendndodhja:**  
Kamëz, Tiranë


**Projekti arkitektonik:**



**Atria Studio**  
Atria Studio  
Nr. Lic. N. 6853/5

Ark. Enola Martopullo  
Nr. Lic. A.1119/2

Elma Hoxha  
Leila Deliu  
Pamela Hajdëraj  
Frosiana Monçi  
**Prill 2026**

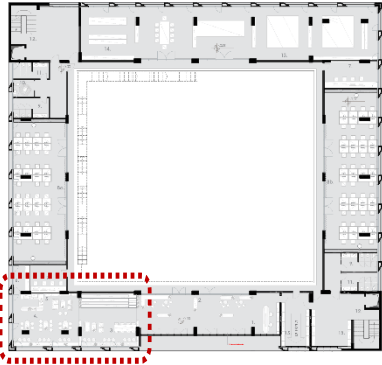

Shënim: Para fillimit të punimeve, të bëhen matjet në vend. Për çdo mospërputhje, të bëhet përshtatja sipas dimensioneve faktike.

Autoriteti kontraktor:



Emertimi:

Vizualizim-  
Reception

Vendndodhja:  
Kamëz, Tiranë

Projekti arkitektonik:



Atria Studio  
Nr. Lic. N. 6853/5

Ark. Enola Martopullo  
Nr. Lic. A.1119/2

Elma Hoxha  
Leila Deliu  
Pamela Hajdëraj  
Frosiana Monçi  
Prill 2026