


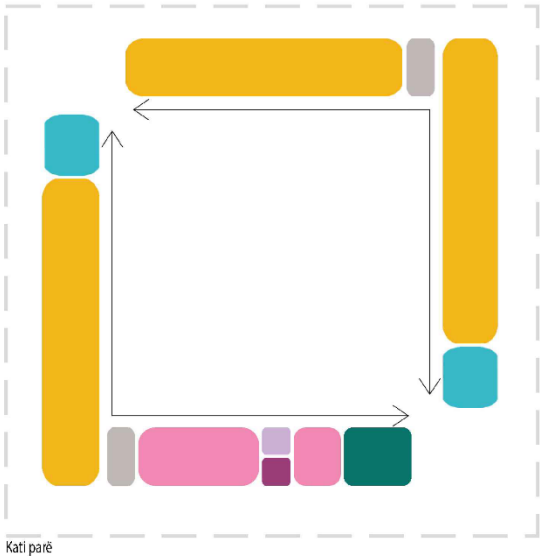

Kati 1



Autoriteti kontraktor:



Emertimi:

Programi funksional

Vendndodhja:

Kamëz, Tiranë

Projekti arkitektonik:



Atria Studio

Atria Studio
Nr. Lic. N. 6853/5


Ark. Enola Martopullo
Nr. Lic. A.1119/2

Elma Hoxha
Leila Deliu
Pamela Hajdëraj
Frosiana Monçi
Prill 2026



Plani i mobiluar i katit 0

Sh1:200

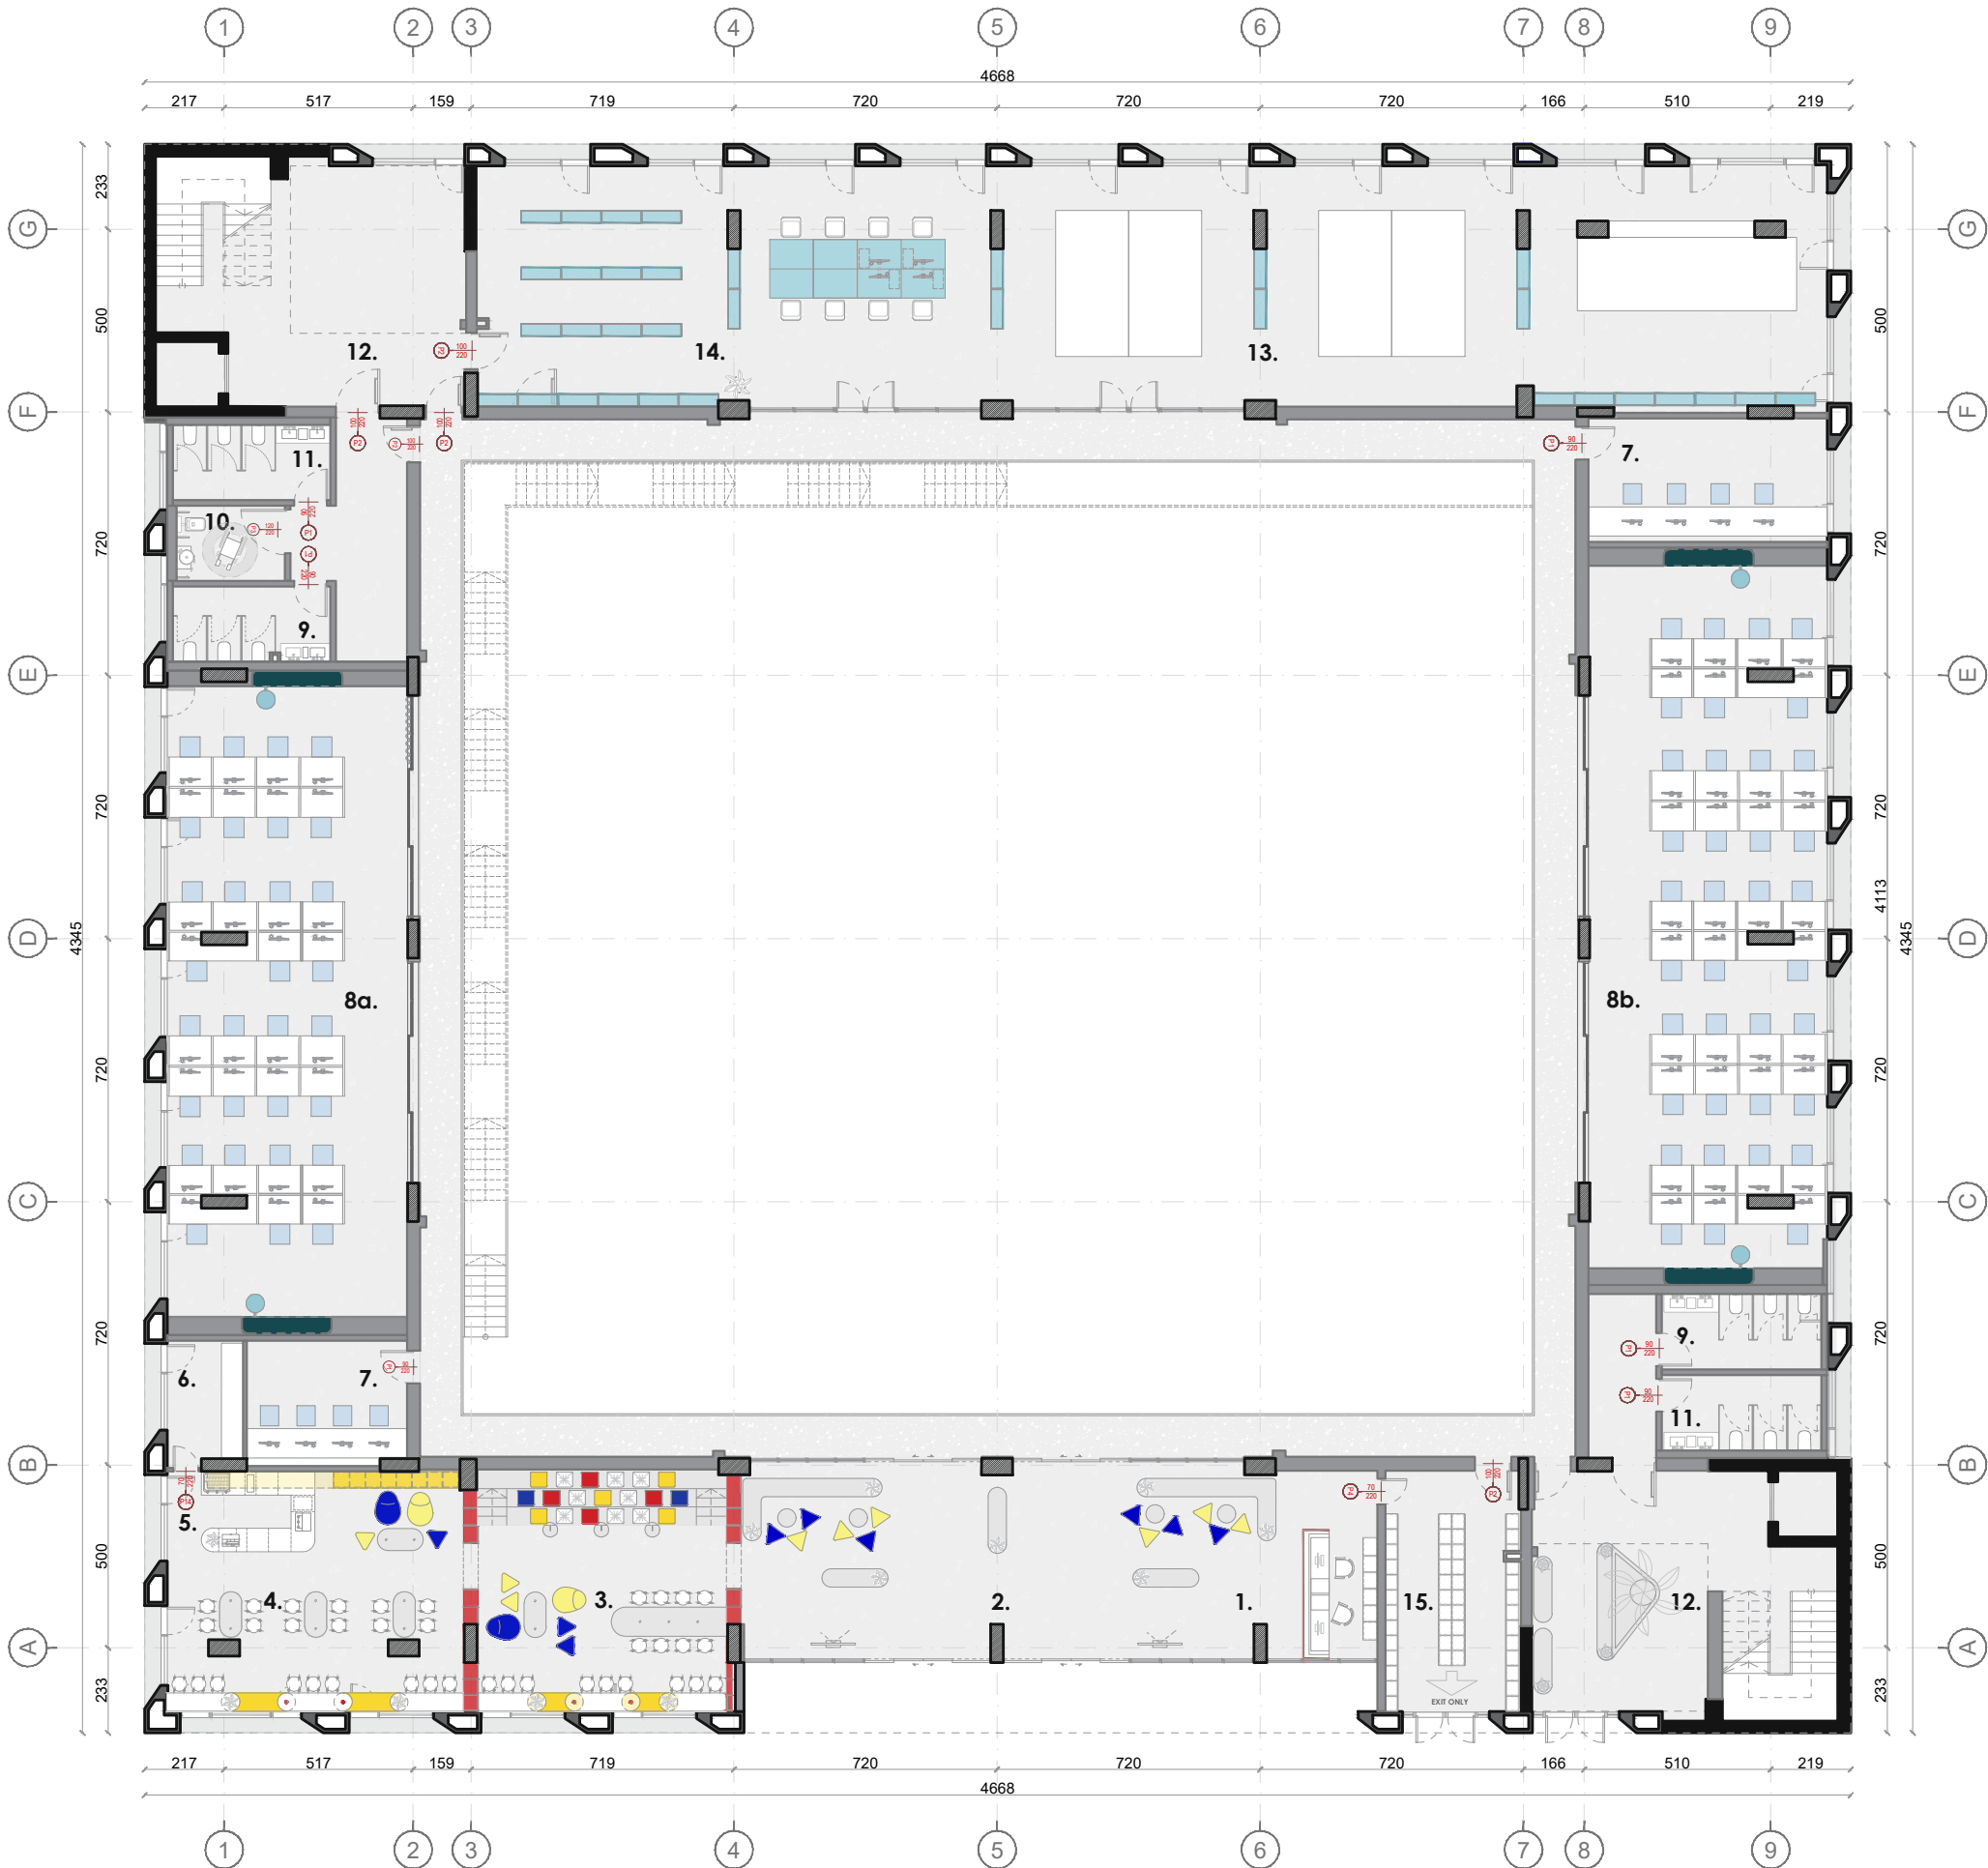

Legjendë

- 1.Recepsion
- 2.Hapësirë pritjeje
- 3.Hapësirë për lexim
- 4.Kafe
- 5.Bar
- 6.Depo në shërbim të barit
- 7.Monitorim
- 8.Klasa testimi dixhitale
 - a.Klasë për 30 persona
 - b.Klasë për 37 persona
 - c.Klasë për 51 persona
 - d.Klasë për 53 persona
 - e.Klasë për 38 persona
- 9.Tualet për femra
- 10.Tualet për njerëzit me aftësi të kufizuara
- 11.Tualet për meshkuj
- 12.Grupi shkallë/ashensor
- 13.Hapësirë për shumëfishimin e provimeve
- 14.Magazinimi i provimeve
- 15.Dollapë me çelës

Shenim: Para fillimit te punimeve, te behen matjet ne vend. Per cdo mosperputhje, te behet pershtatja sipas dimensioneve faktike.

Autoriteti kontraktor:



Emertimi:

Plani i Katit 0

Vendndodhja:

Kamëz, Tiranë

Projekti arkitektonik:




Atria Studio

Nr. Lic. N. 6853/5

Ark. Enola Martopullo
Nr. Lic. A.1119/2

Elma Hoxha
Leila Deliu
Pamela Hajdëraj
Frosiana Monçi
Korrik 2026

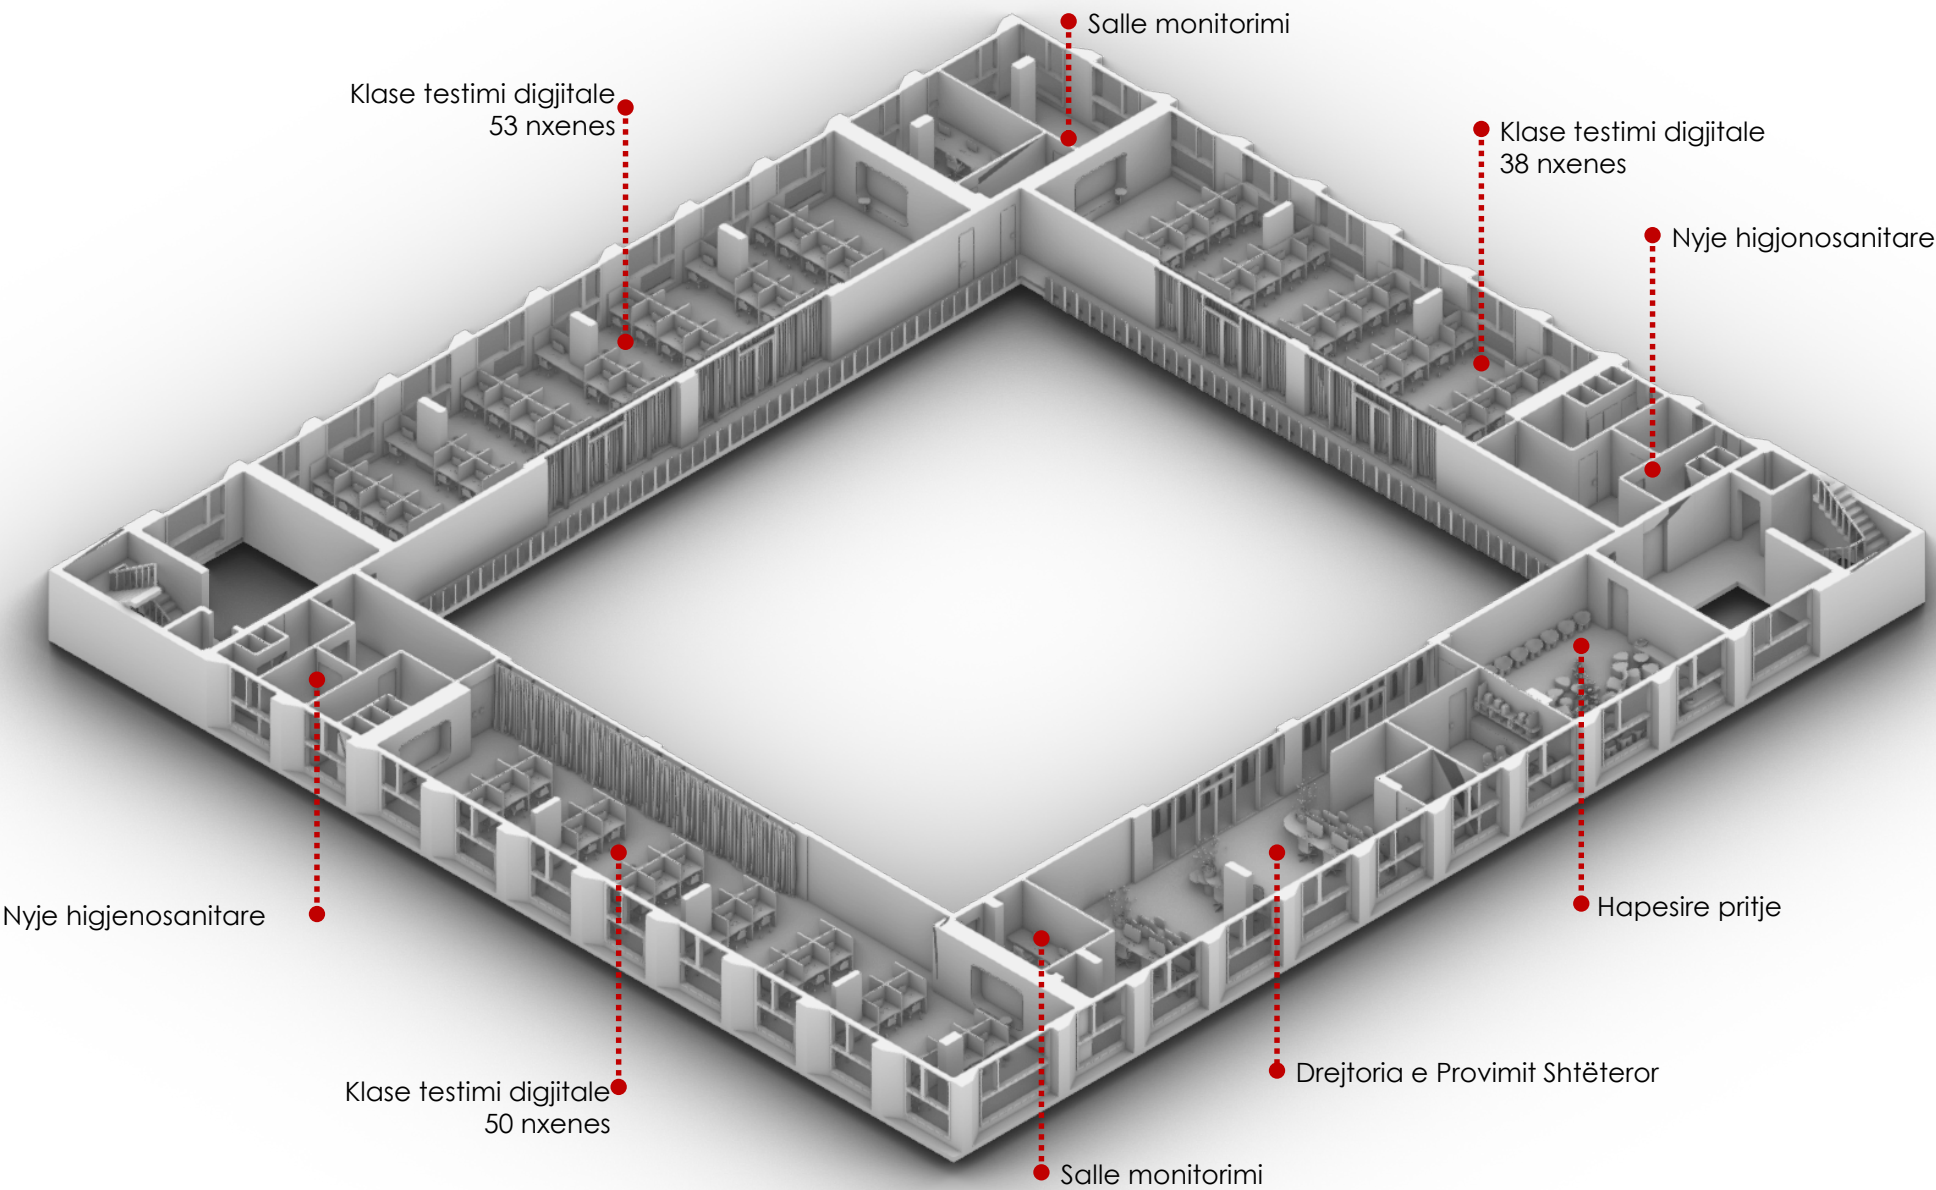

Autoriteti kontraktor:



Emertimi:

Aksonometri-
Kati 1

Vendndodhja:
Kamëz, Tiranë

Projekti arkitektonik:



Atria Studio
Nr. Lic. N. 6853/5

Ark. Enola Martopullo
Nr. Lic. A.1119/2

Elma Hoxha
Leila Deliu
Pamela Hajdëraj
Frosiana Monçi
Prill 2026

Shënim: Para fillimit të punimeve, të bëhen matjet në vend. Për çdo mospërputhje, të bëhet përshtatja sipas dimensioneve faktike.

Hapesire pritjeje per klasat


-Plani i gjendjes ekzistuese dhe plani i dimensionimit

-Plani i mobilimit

-Mobilje

Hapësirë pritjeje për klasat

Sh 1:75

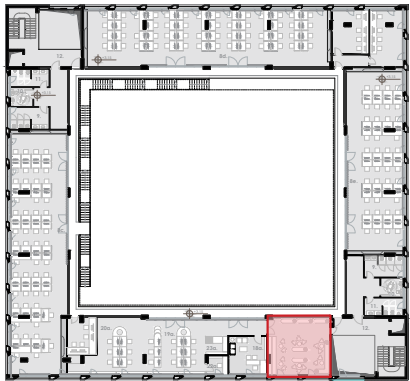


Hapësirë pritjeje për klasat


Legjende:

- Mure që prishen
- Mure që shtohen

PLAN I GJËNDJES EKZISTUESE

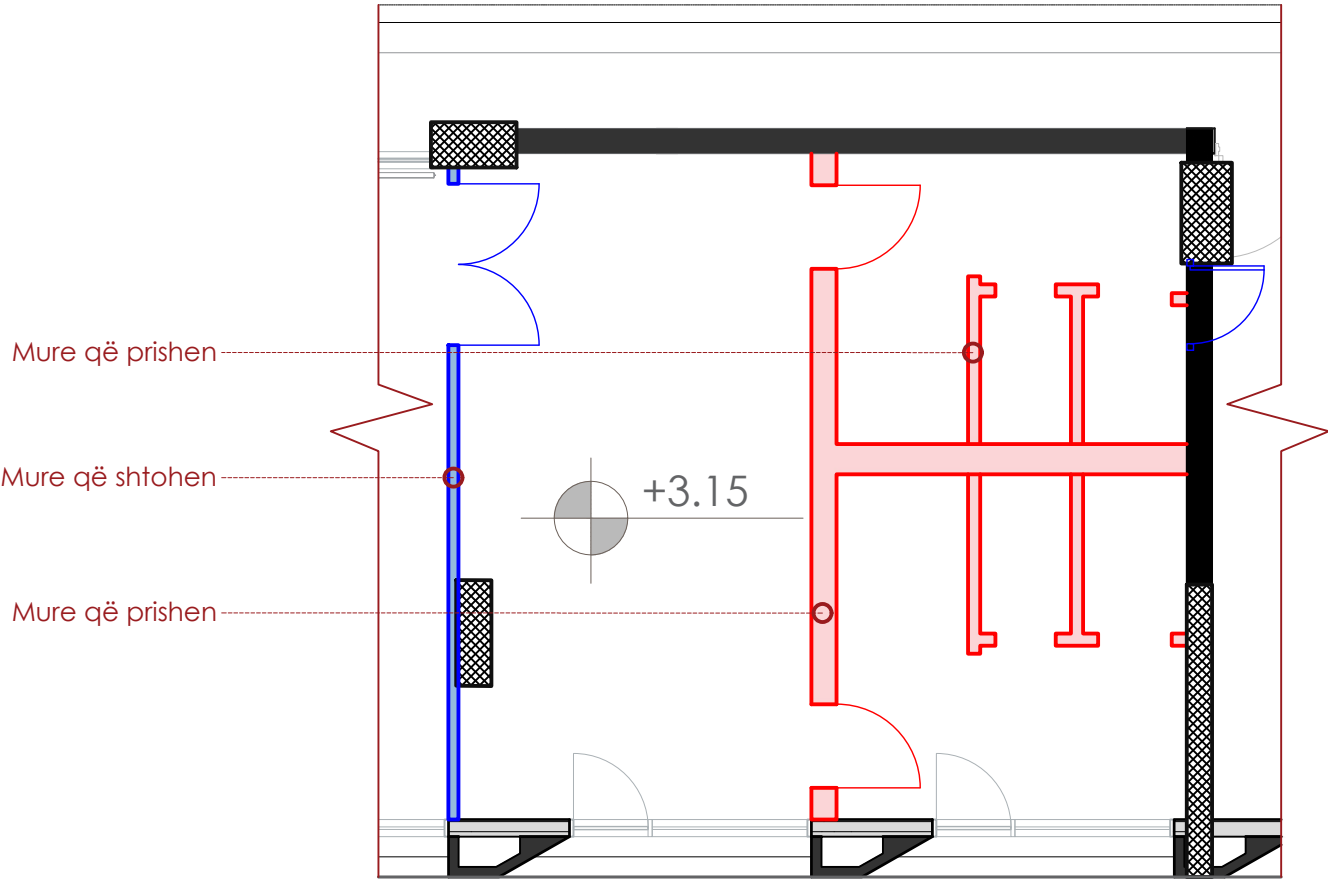

PLAN I DIMENSIONUAR

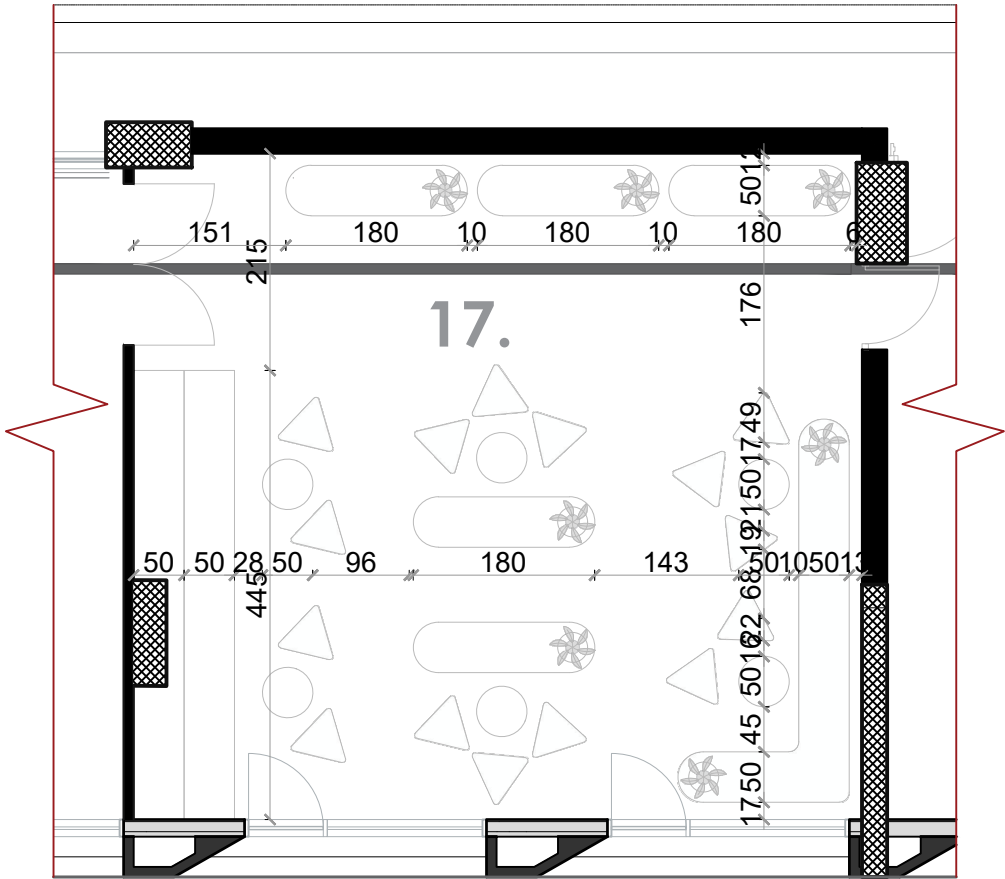

Shenim: Para fillimit te punimeve, te behen matjet ne vend. Per cdo mosperputhje, te behet pershtatja sipas dimensioneve faktike.

Autoriteti kontraktor:



Emertimi:
Hapesire pritjeje per
klasa

Vendndodhja:
Kamëz, Tiranë

Projekti arkitektonik:


Atria Studio
Nr. Lic. N. 6853/5

Ark. Enola Martopullo
Nr. Lic. A.1119/2

Elma Hoxha
Leila Deliu
Pamela Hajdëraj
Frosiana Monçi
Prill 2026

Hapësirë pritjeje për klasat

Sh 1:50

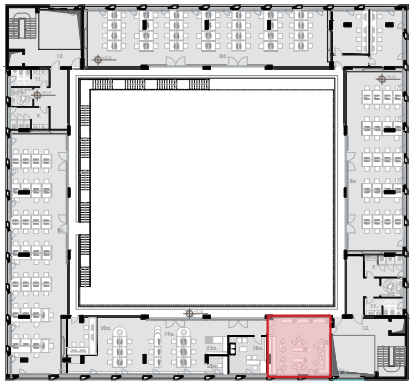

Hapësirë pritjeje për klasat

Legjende:

- Mobilje me porosi
- Mobilje të gatshme

PLANI I MOBILIMIT


Ndenjëse
- sasia: 10 copë

Hyrje në hapësirën e përbashkët

Tavolinë rrethore
- sasia: 10 copë

Ndenjëse
- sasia: 10 copë

Shkallare
- sasia: 1 copë

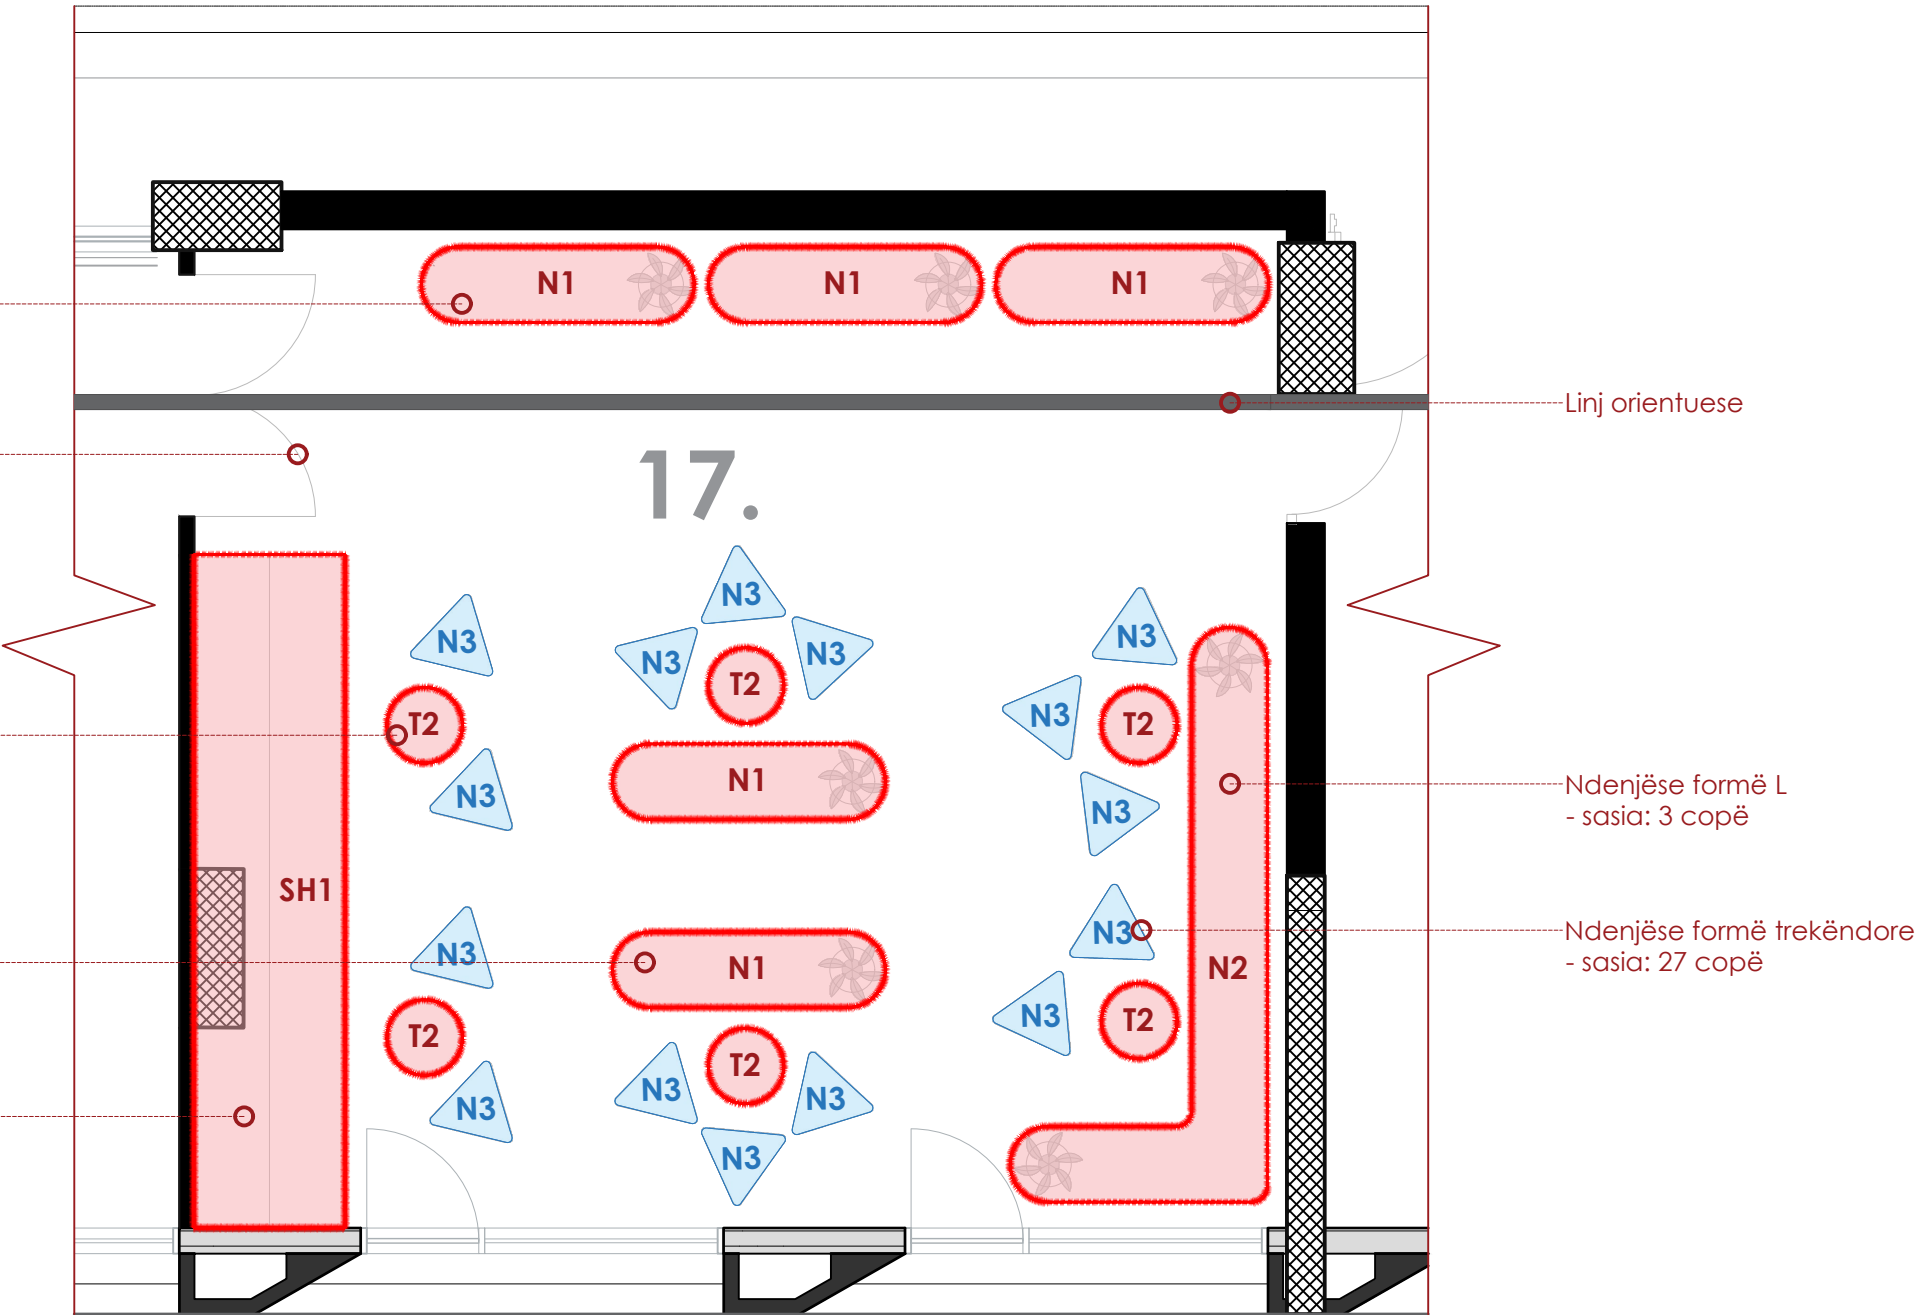

Autoriteti kontraktor:



Emeritimi:
Hapësirë pritjeje për klasat

Vendndodhja:
Kamëz, Tiranë

Projekti arkitektonik:



Atria Studio
Nr. Lic. N. 6853/5



Ark. Enola Martopullo
Nr. Lic. A.1119/2

Elma Hoxha
Leila Deliu
Pamela Hajdëraj
Frosiana Monçi
Prill 2026

Shenim: Para fillimit të punimeve, të behen matjet ne vend. Per cdo mosperputhje, te behet pershtatja sipas dimensioneve faktike.

Hapësirë pritjeje për klasat, N1: Ndenjëse

Sh 1:25

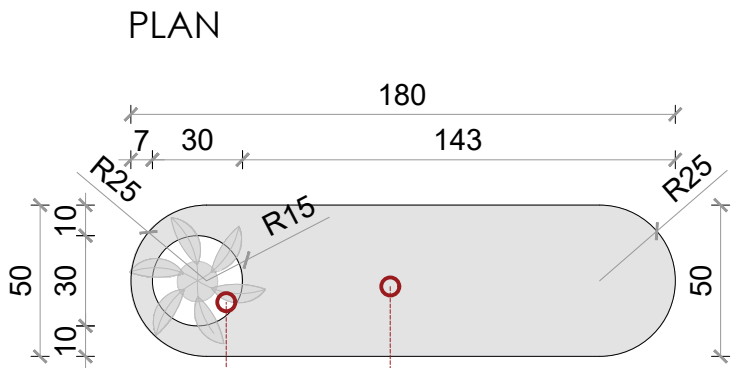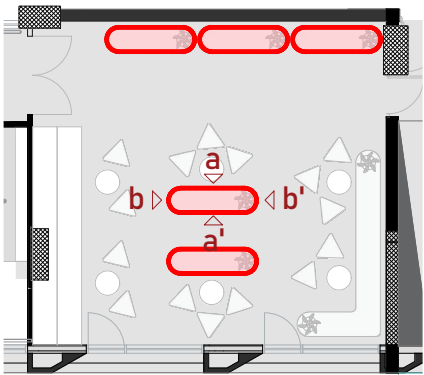


Vazo lule material MDF imitim druri, Ngjyrë gri (të shikohet katalogu).

Material MDF imitim druri, Ngjyrë gri (të shikohet katalogu).

Mobilja	Sip. Baze (m2)	Sip. Anesore (m2)	Sip. Totale (m2)	Sasia (copë)	Totali (m2)
MDF imitim druri	0.8 m2	1.5 m2	2.3 m2	10	23 m2


Mobilja	Sip. Baze (m2)	Sip. Anesore (m2)	Sip. Totale (m2)	Sasia (copë)	Totali (m2)
Vazo MDF imitim druri	0.14 m2	0.5 m2	0.64 m2	16	10.24 m2

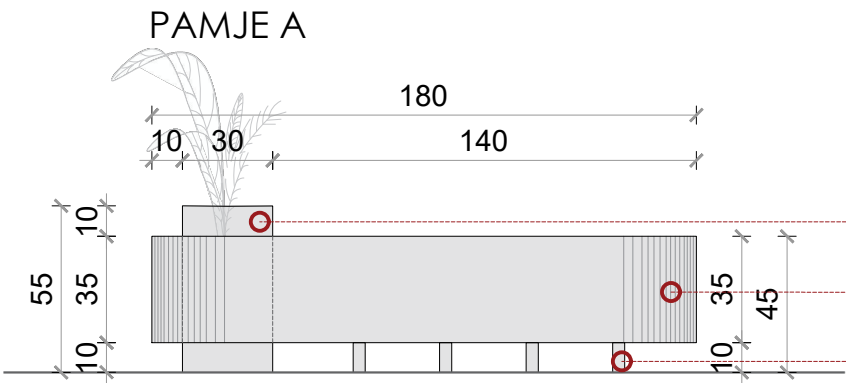


Vazo lule material MDF imitim druri, Ngjyrë gri (të shikohet katalogu).

Material MDF imitim druri, Ngjyrë gri (të shikohet katalogu).

Këmbe metalike

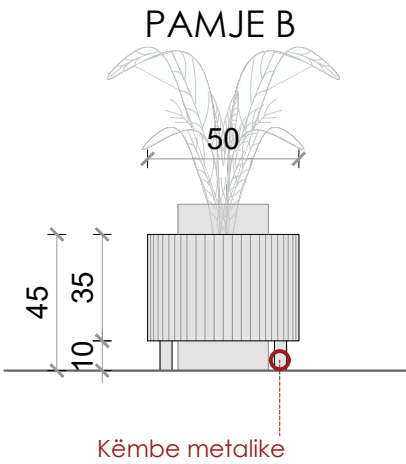


Këmbe metalike

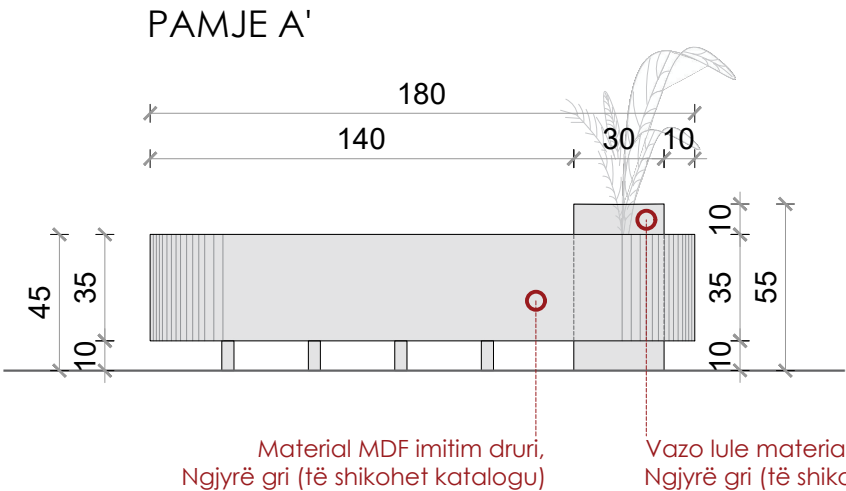

Material MDF imitim druri, Ngjyrë gri (të shikohet katalogu).

Vazo lule material MDF imitim druri, Ngjyrë gri (të shikohet katalogu).

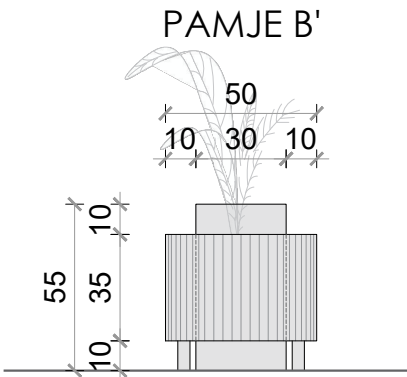

Shenim: Para fillimit te punimeve, te behen matjet ne vend. Per cdo mosperputhje, te behet pershtatja sipas dimensioneve faktike.

Autoriteti kontraktor:



Emertimi:
Hapesire pritjeje per
klasa, N1

Vendndodhja:
Kamëz, Tiranë

Projekti arkitektonik:



Atria Studio
Nr. Lic. N. 6853/5

Ark. Enola Martopullo
Nr. Lic. A.1119/2

Elma Hoxha
Leila Deliu
Pamela Hajdëraj
Frosiana Monçi
Prill 2026





Hapësirë pritjeje për klasat, N2: Ndenjëse formë L

Sh 1:25

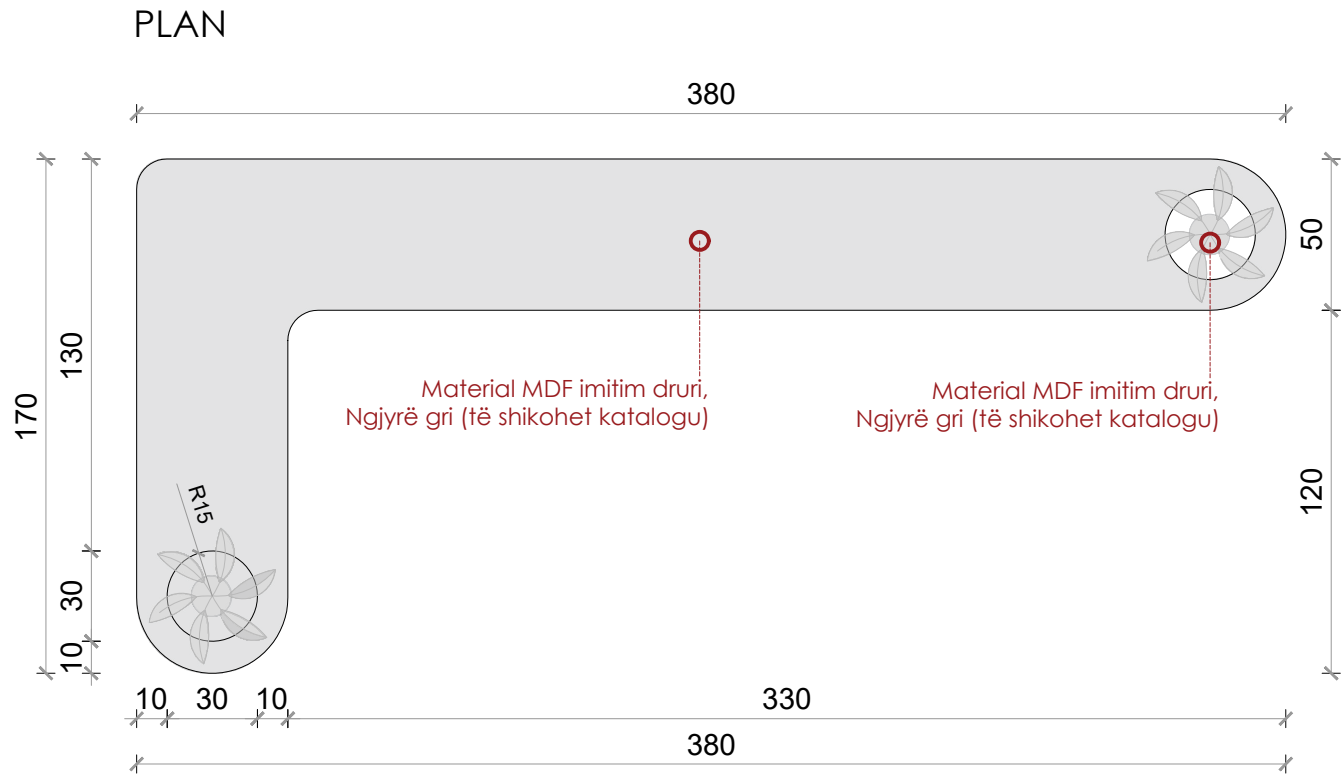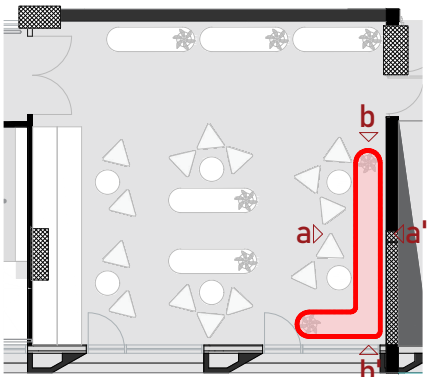

Mobilja	Sip. Baze (m2)	Sip. Anesore (m2)	Sip. Totale (m2)	Sasia (copë)	Totali (m2)
MDF imitim druri	4.8 m2	3.7 m2	8.5 m2	3	25.5 m2

Mobilja	Sip. Baze (m2)	Sip. Anesore (m2)	Sip. Totale (m2)	Sasia (copë)	Totali (m2)
Vazo MDF imitim druri	0.14 m2	0.5 m2	0.64 m2	16	10.24 m2

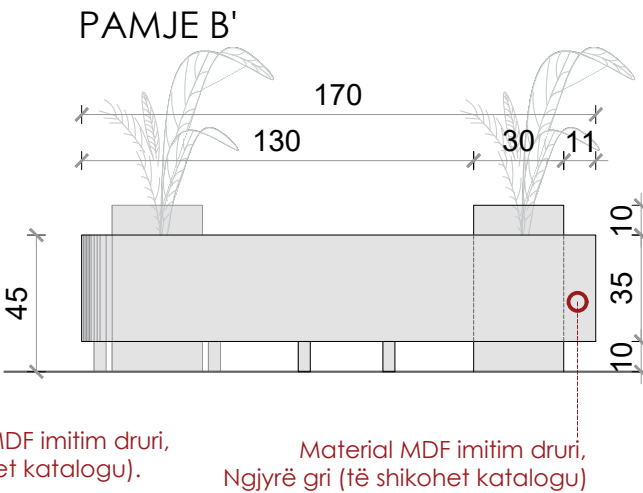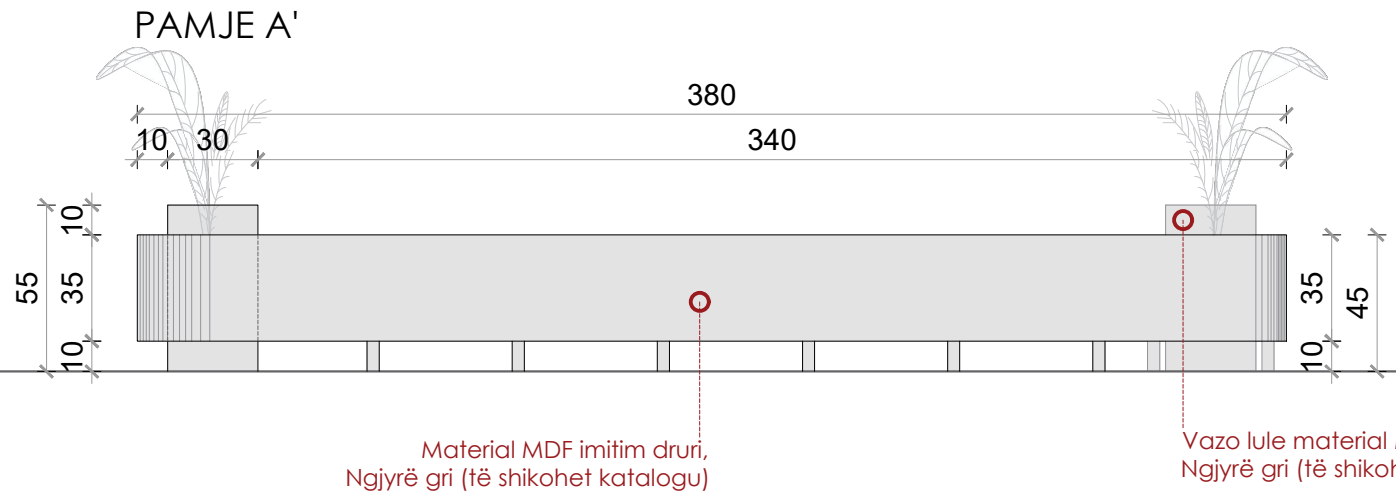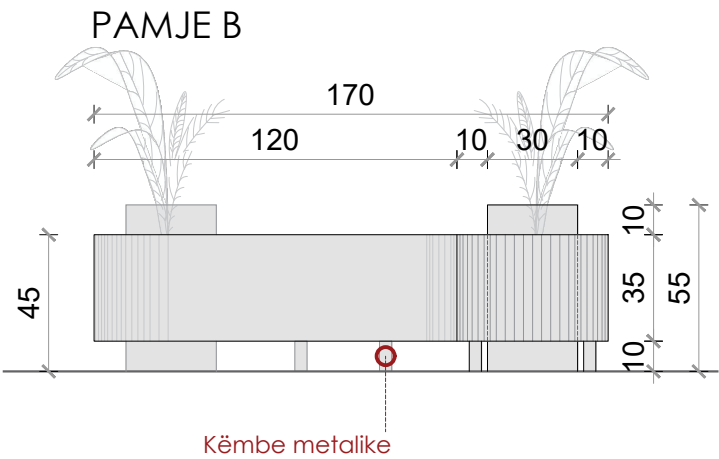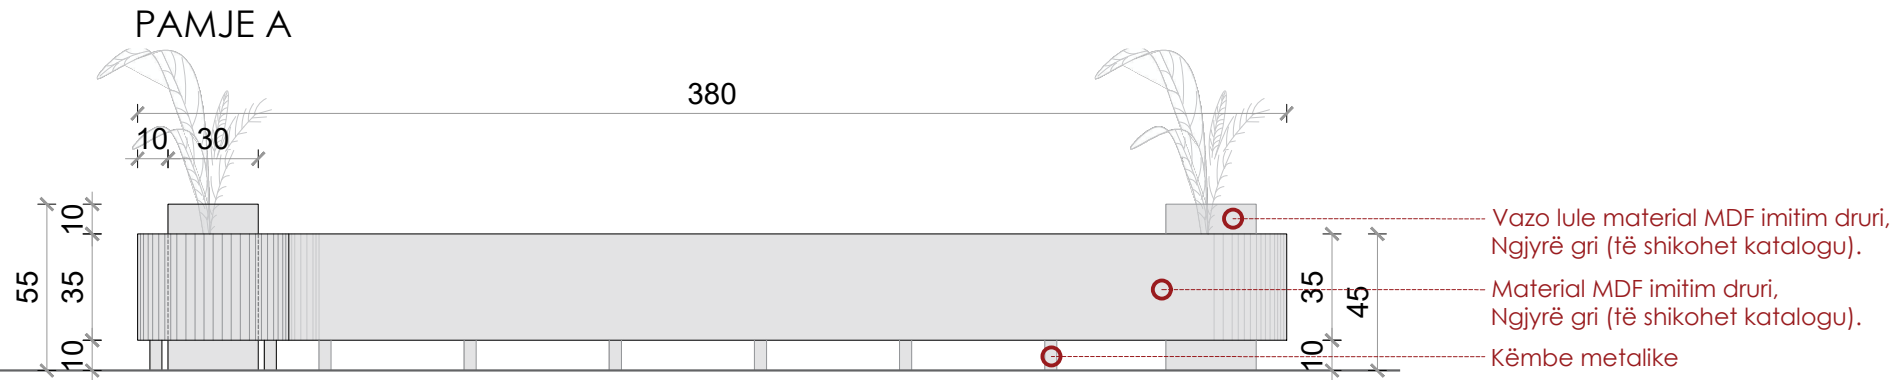

Shenim: Para fillimit te punimeve, te behen matjet ne vend. Per cdo mosperputhje, te behet pershtatja sipas dimensioneve faktike.

Autoriteti kontraktor:



Emertimi:
Hapesire pritjeje per
klasa, N2

Vendndodhja:
Kamëz, Tiranë

Projekti arkitektonik:



Atria Studio
Atria Studio
Nr. Lic. N. 6853/5

Ark. Enola Martopullo
Nr. Lic. A.1119/2


Elma Hoxha
Leila Deliu
Pamela Hajdëraj
Frosiana Monçi
Prill 2026

Hapësirë pritjeje për klasat,T2: Tavolinë rrethore

Sh 1:10

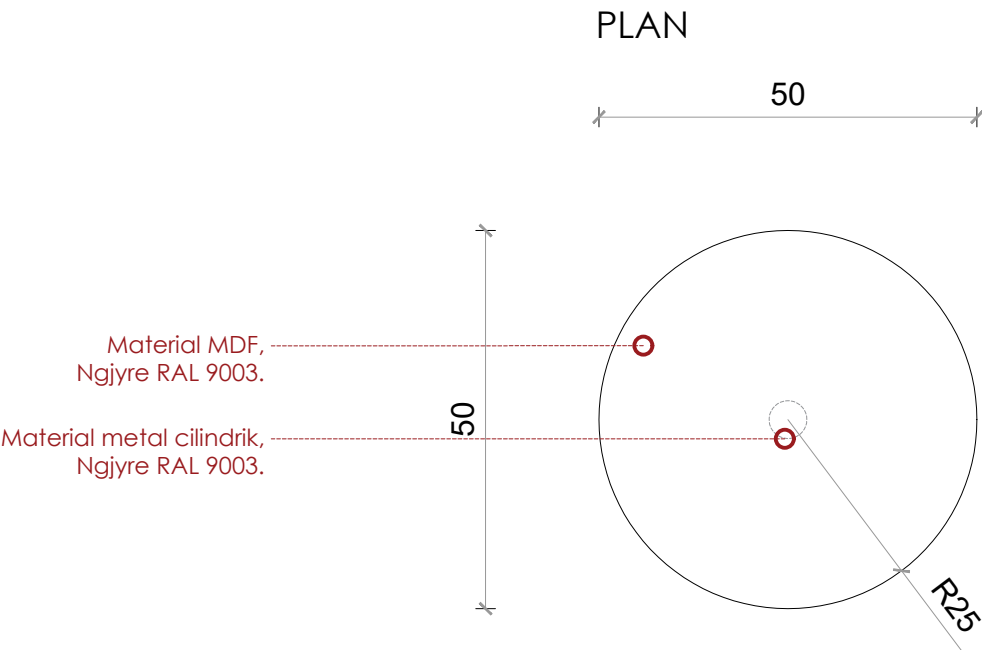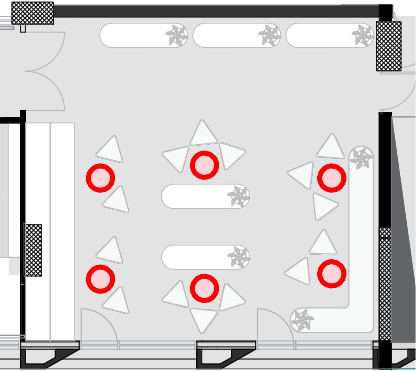

PAMJE BALLORE

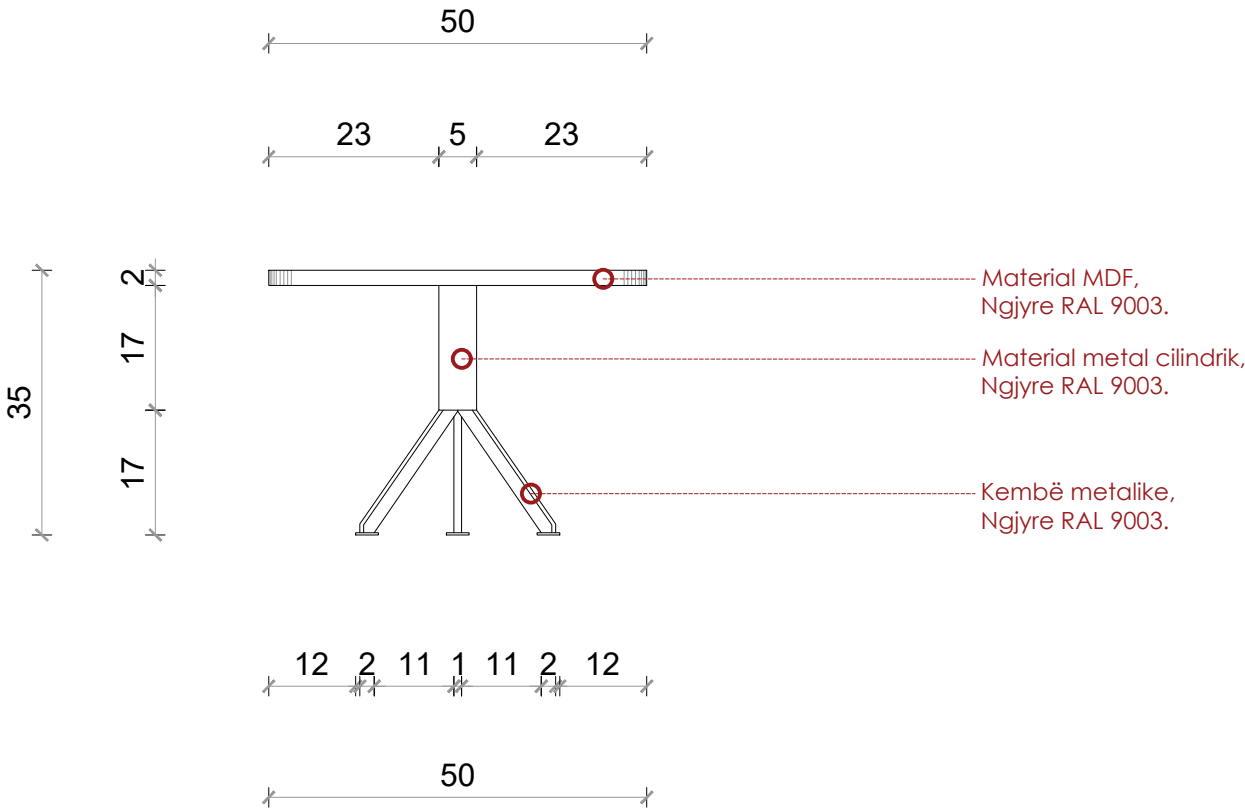

Mobilja	Sip. Baze (m2)	Sip. Anesore (m2)	Sip. Totale (m2/ml)	Sasia (copë)	Totali (m2)
Tavolinë rrethore	0.2 m2	0.03 m2	0.23 m2	10	2.3 m2
Mbajtesi cilindrik	-	-	0.17 ml	10	1.7 ml
Kembe metalike	-	-	0.19 ml	30	5.7 ml



Shenim: Para fillimit te punimeve, te behen matjet ne vend. Per cdo mosperputhje, te behet pershtatja sipas dimensioneve faktike.

Autoriteti kontraktor:



Emertimi:
Hapesire pritjeje per
klasa, T2

Vendndodhja:
Kamëz, Tiranë

Projekti arkitektonik:


Atria Studio
Nr. Lic. N. 6853/5

Ark. Enola Martopullo
Nr. Lic. A.1119/2


Elma Hoxha
Leila Deliu
Pamela Hajdëraj
Frosiana Monçi
Prill 2026

Hapësirë pritjeje, N3: Ndenjëse formë trekëndore


Sh 1:10

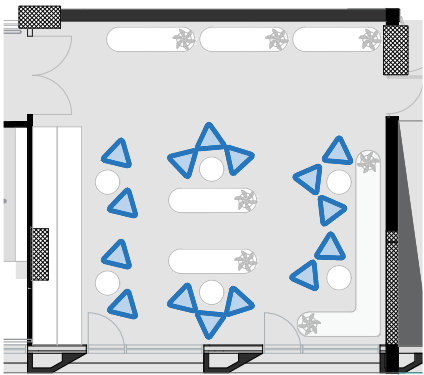


PLAN

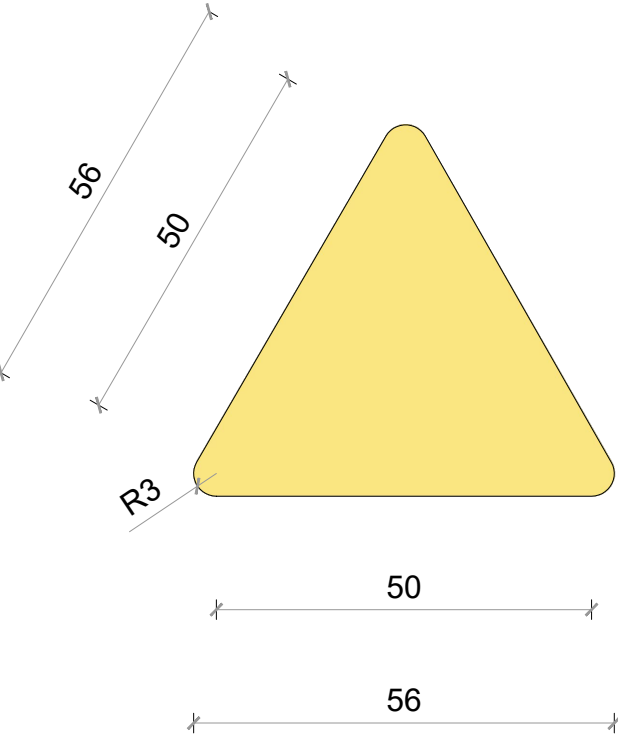


PAMJE BALLORE

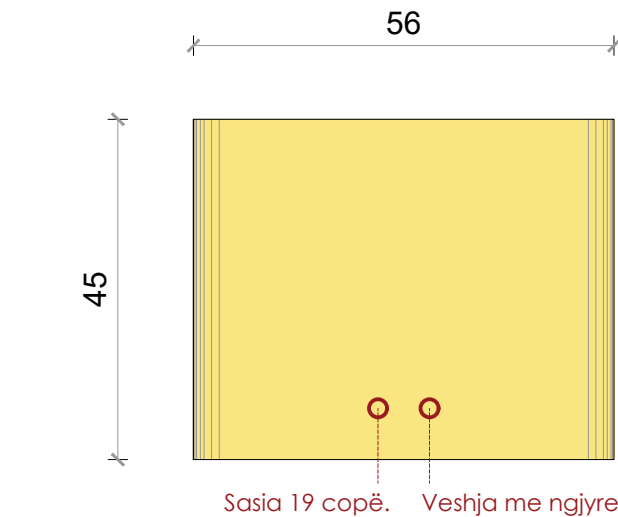

PLAN

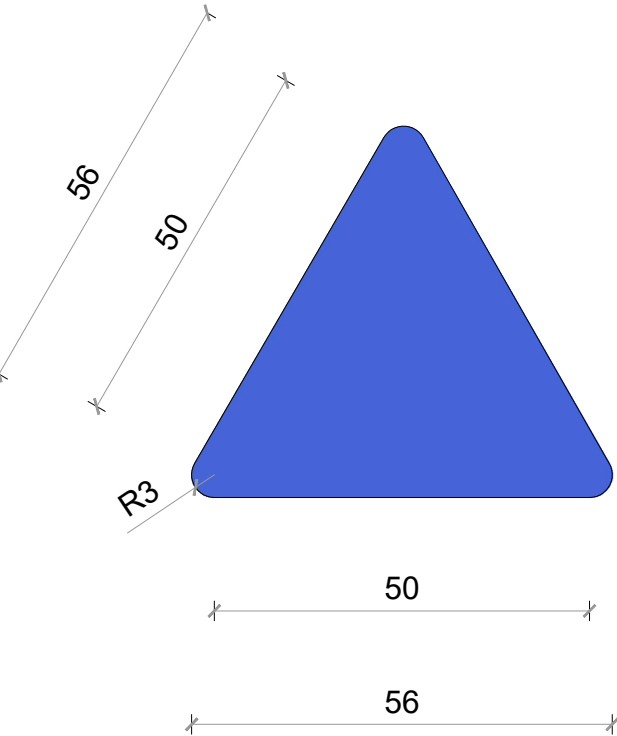

PAMJE BALLORE

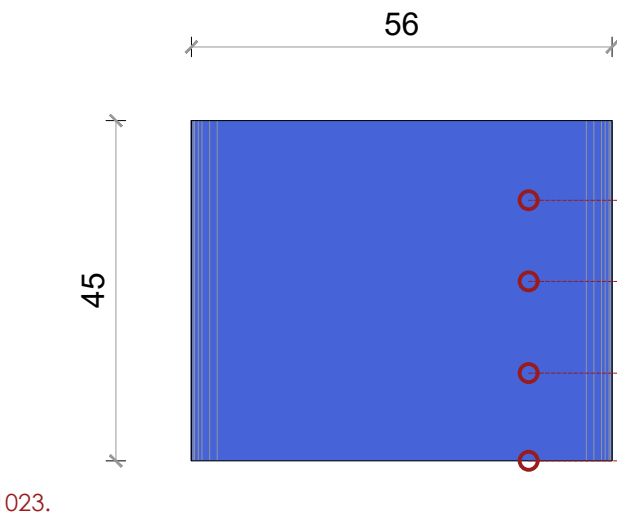

REFERENCA



RENDER



Mobilja	Sip. Baze (m2)	Sip. Anesore (m2)	Sip. Totale (m2)	Sasia (copë)	Totali (m2)
RAL 1023	-	-	-	16	-

Mobilja	Sip. Baze (m2)	Sip. Anesore (m2)	Sip. Totale (m2)	Sasia (copë)	Totali (m2)
RAL 5002	-	-	-	11	-

Shenim: Para fillimit te punimeve, te behen matjet ne vend. Per cdo mosperputhje, te behet pershtatja sipas dimensioneve faktike.

Autoriteti kontraktor:



Emertimi:
Hapesire pritjeje per
klasa, N3

Vendndodhja:
Kamëz, Tiranë

Projekti arkitektonik:


A
Atria Studio
Atria Studio
Nr. Lic. N. 6853/5

Ark. Enola Martopullo
Nr. Lic. A.1119/2

Elma Hoxha
Leila Deliu
Pamela Hajdëraj
Frosiana Monçi
Prill 2026


Hapësirë pritjeje për klasat, SH1: Shkallare

Sh 1: 25

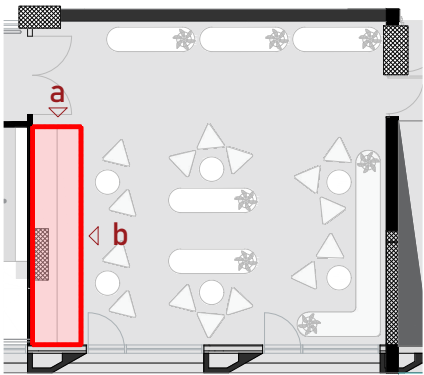


Mobilja	Sip. Baze (m2)	Sip. Anesore (m2)	Sip. Totale (m2)	Sasia (copë)	Totali (m2)
MDF druri RAL 9003	4.1 m2	8.5 m2	12.6 m2	1	12.6 m2


PLAN

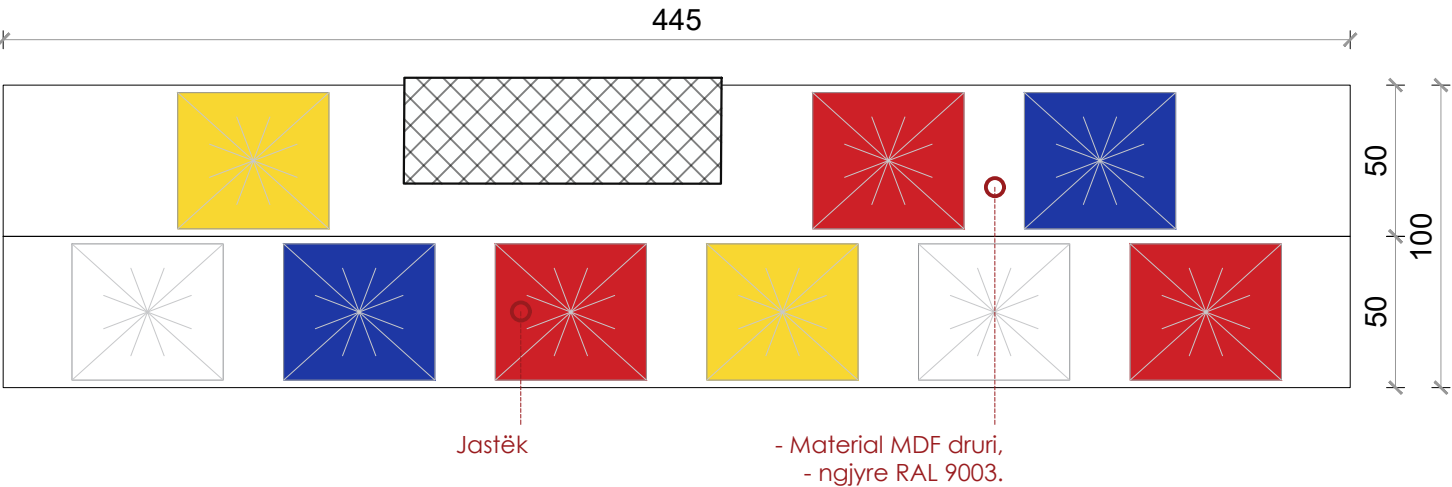

PAMJE A

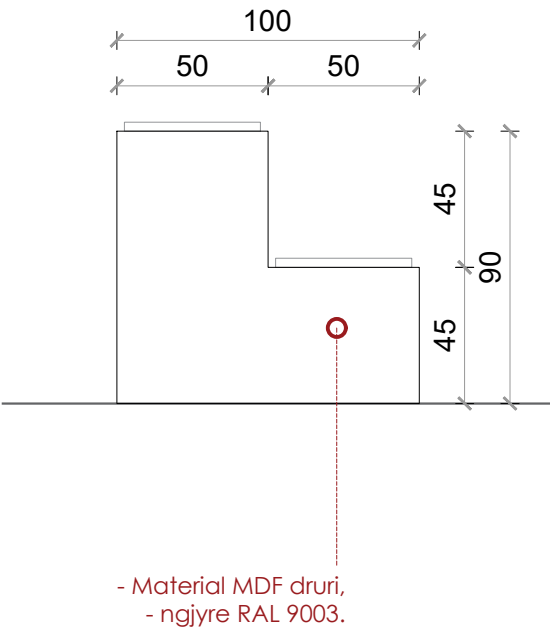

PAMJE B

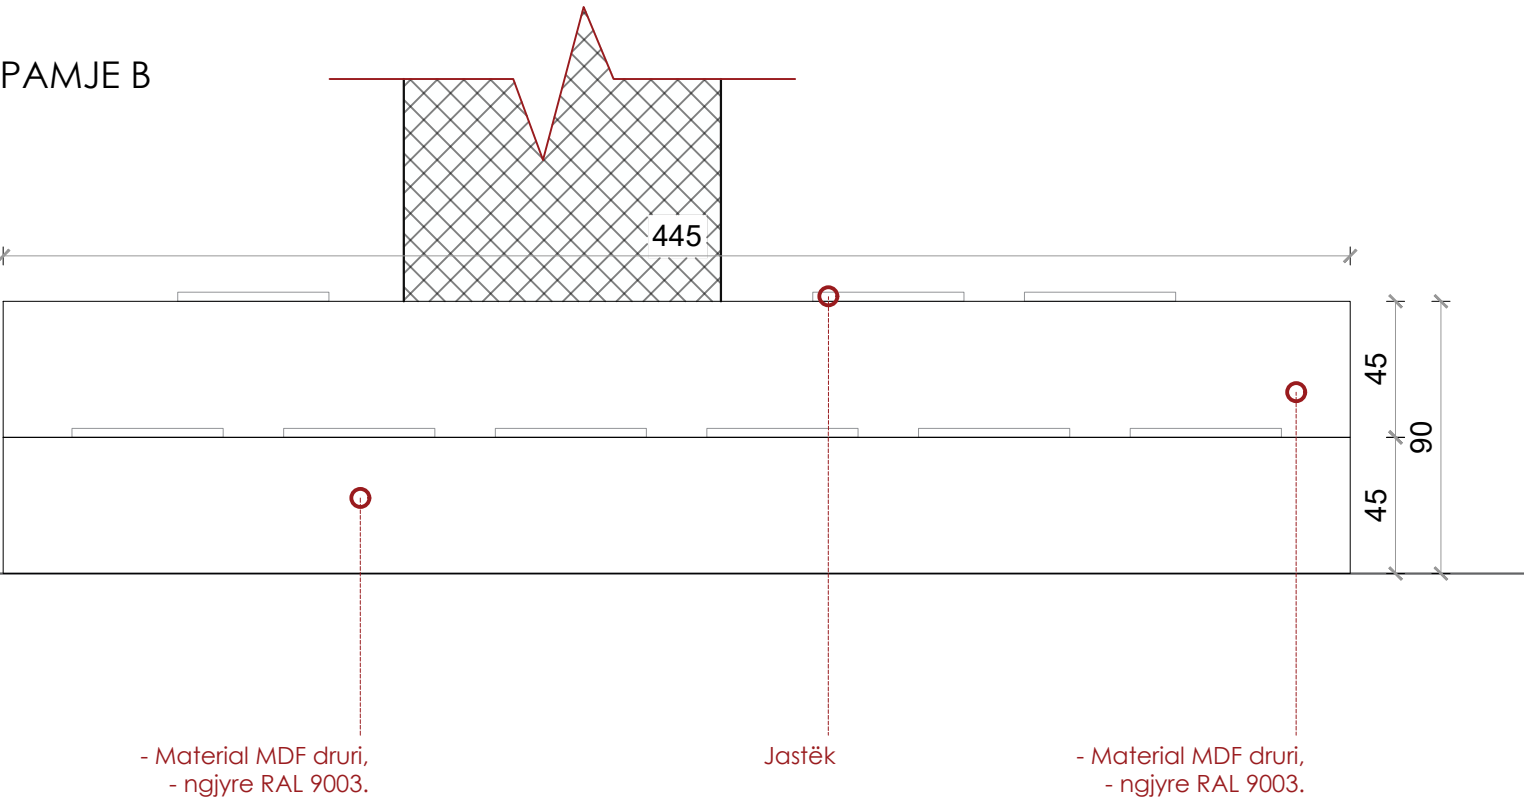

Shenim: Para fillimit te punimeve, te behen matjet ne vend. Per cdo mosperputhje, te behet pershtatja sipas dimensioneve faktike.

Autoriteti kontraktor:



Emertimi:
Hapesire pritjeje per
klasa, SH1

Vendndodhja:
Kamëz, Tiranë

Projekti arkitektonik:

A
Atria Studio
Nr. Lic. N. 6853/5

Ark. Enola Martopullo
Nr. Lic. A.1119/2


Elma Hoxha
Leila Deliu
Pamela Hajdëraj
Frosiana Monçi
Prill 2026

Klasa Testimi Digjitale

-Plani i gjendjes ekzistuese dhe plani i dimensionimit

-Plani i mobilimit

-Mobilje

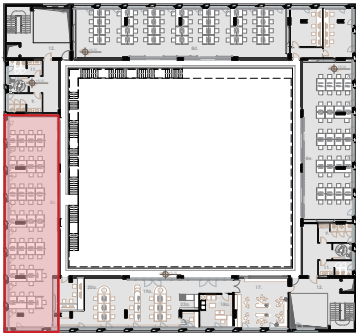


■ Klasa Testimi Digjitale


Legjende:

- Mure që prishen
- Mure që shtohen

PLANI I GJENDJES EKZISTUESE

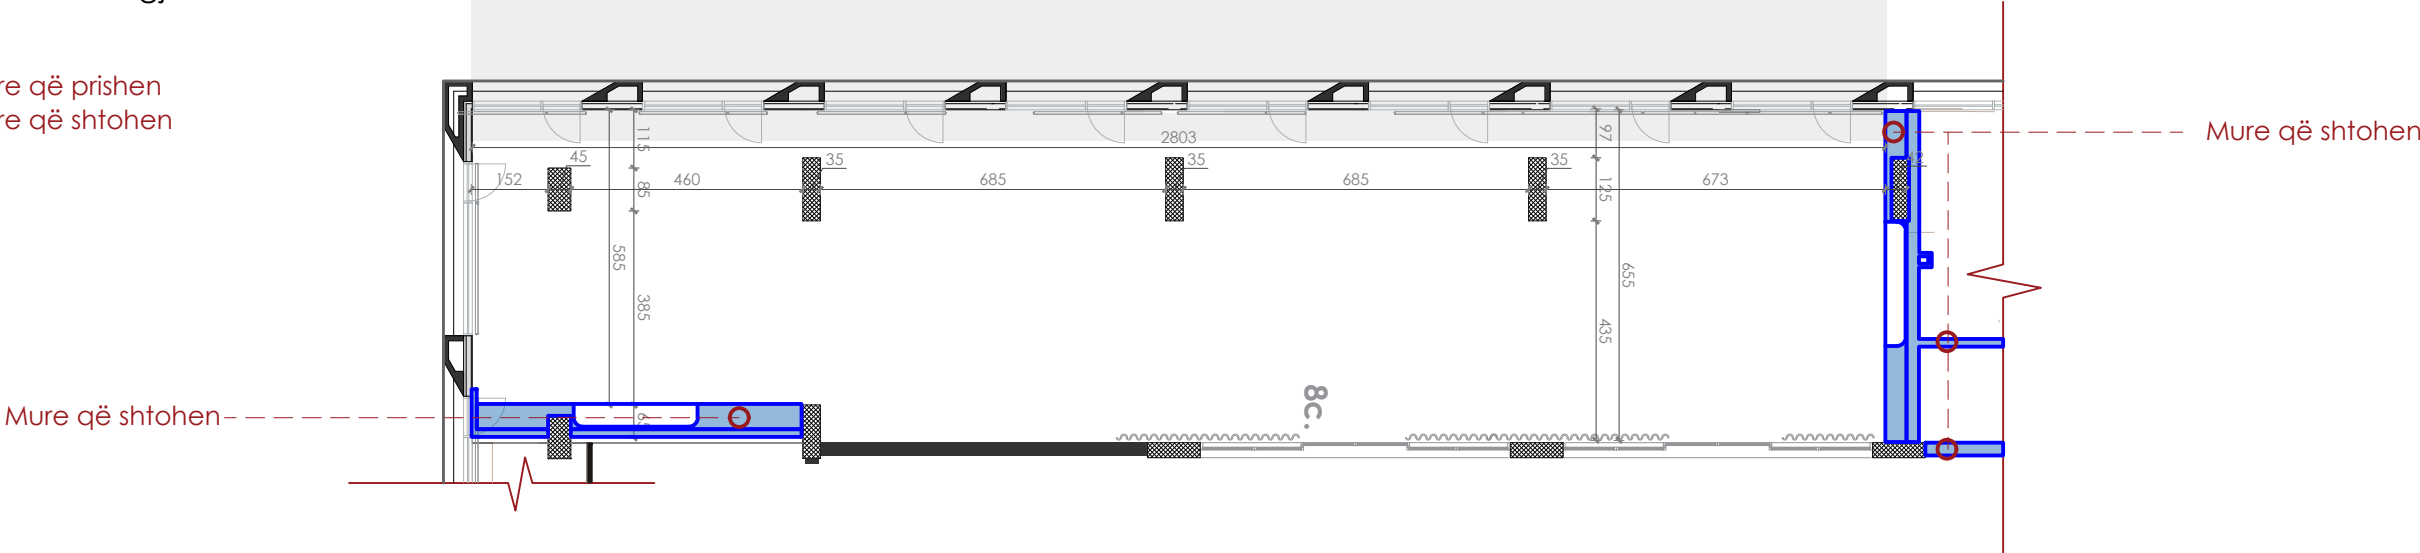

PLANI I DIMENSIONUAR

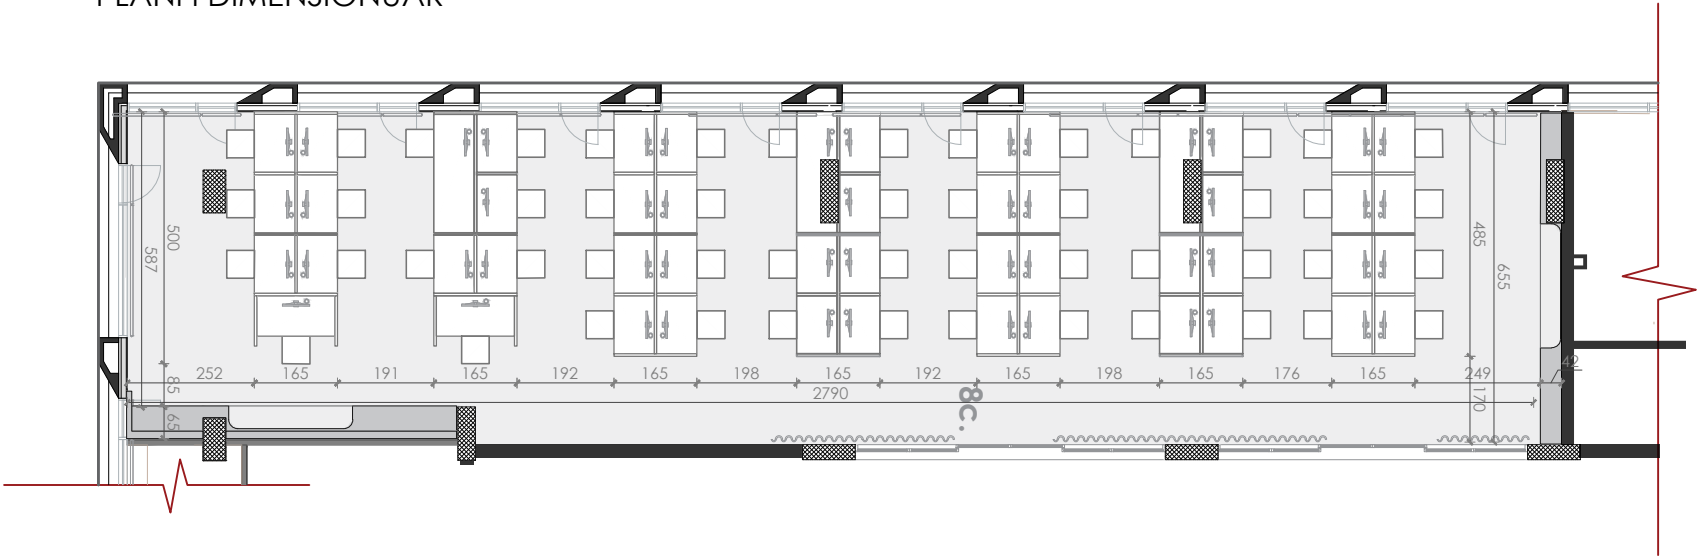

Shënim: Para fillimit të punimeve, të bëhen matjet në vend. Për çdo mospërputhje, të bëhet përshtatja sipas dimensioneve faktike.

Autoriteti kontraktor:



Emertimi:
Klasa Testimi Digjitale

Vendndodhja:
Kamëz, Tiranë


Projekti arkitektonik:



Atria Studio
Nr. Lic. N. 6853/5


Ark. Enola Martopullo
Nr. Lic. A.1119/2

Elma Hoxha
Leila Deliu
Pamela Hajdëraj
Frosiana Monçi
Korrik 2026

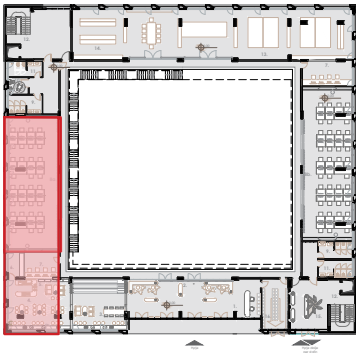

- Klasa Testimi Digjitale
- Legjende:
- Mobilje me porosi
- Mobilje të gatshme

PLANI I MOBILIMIT

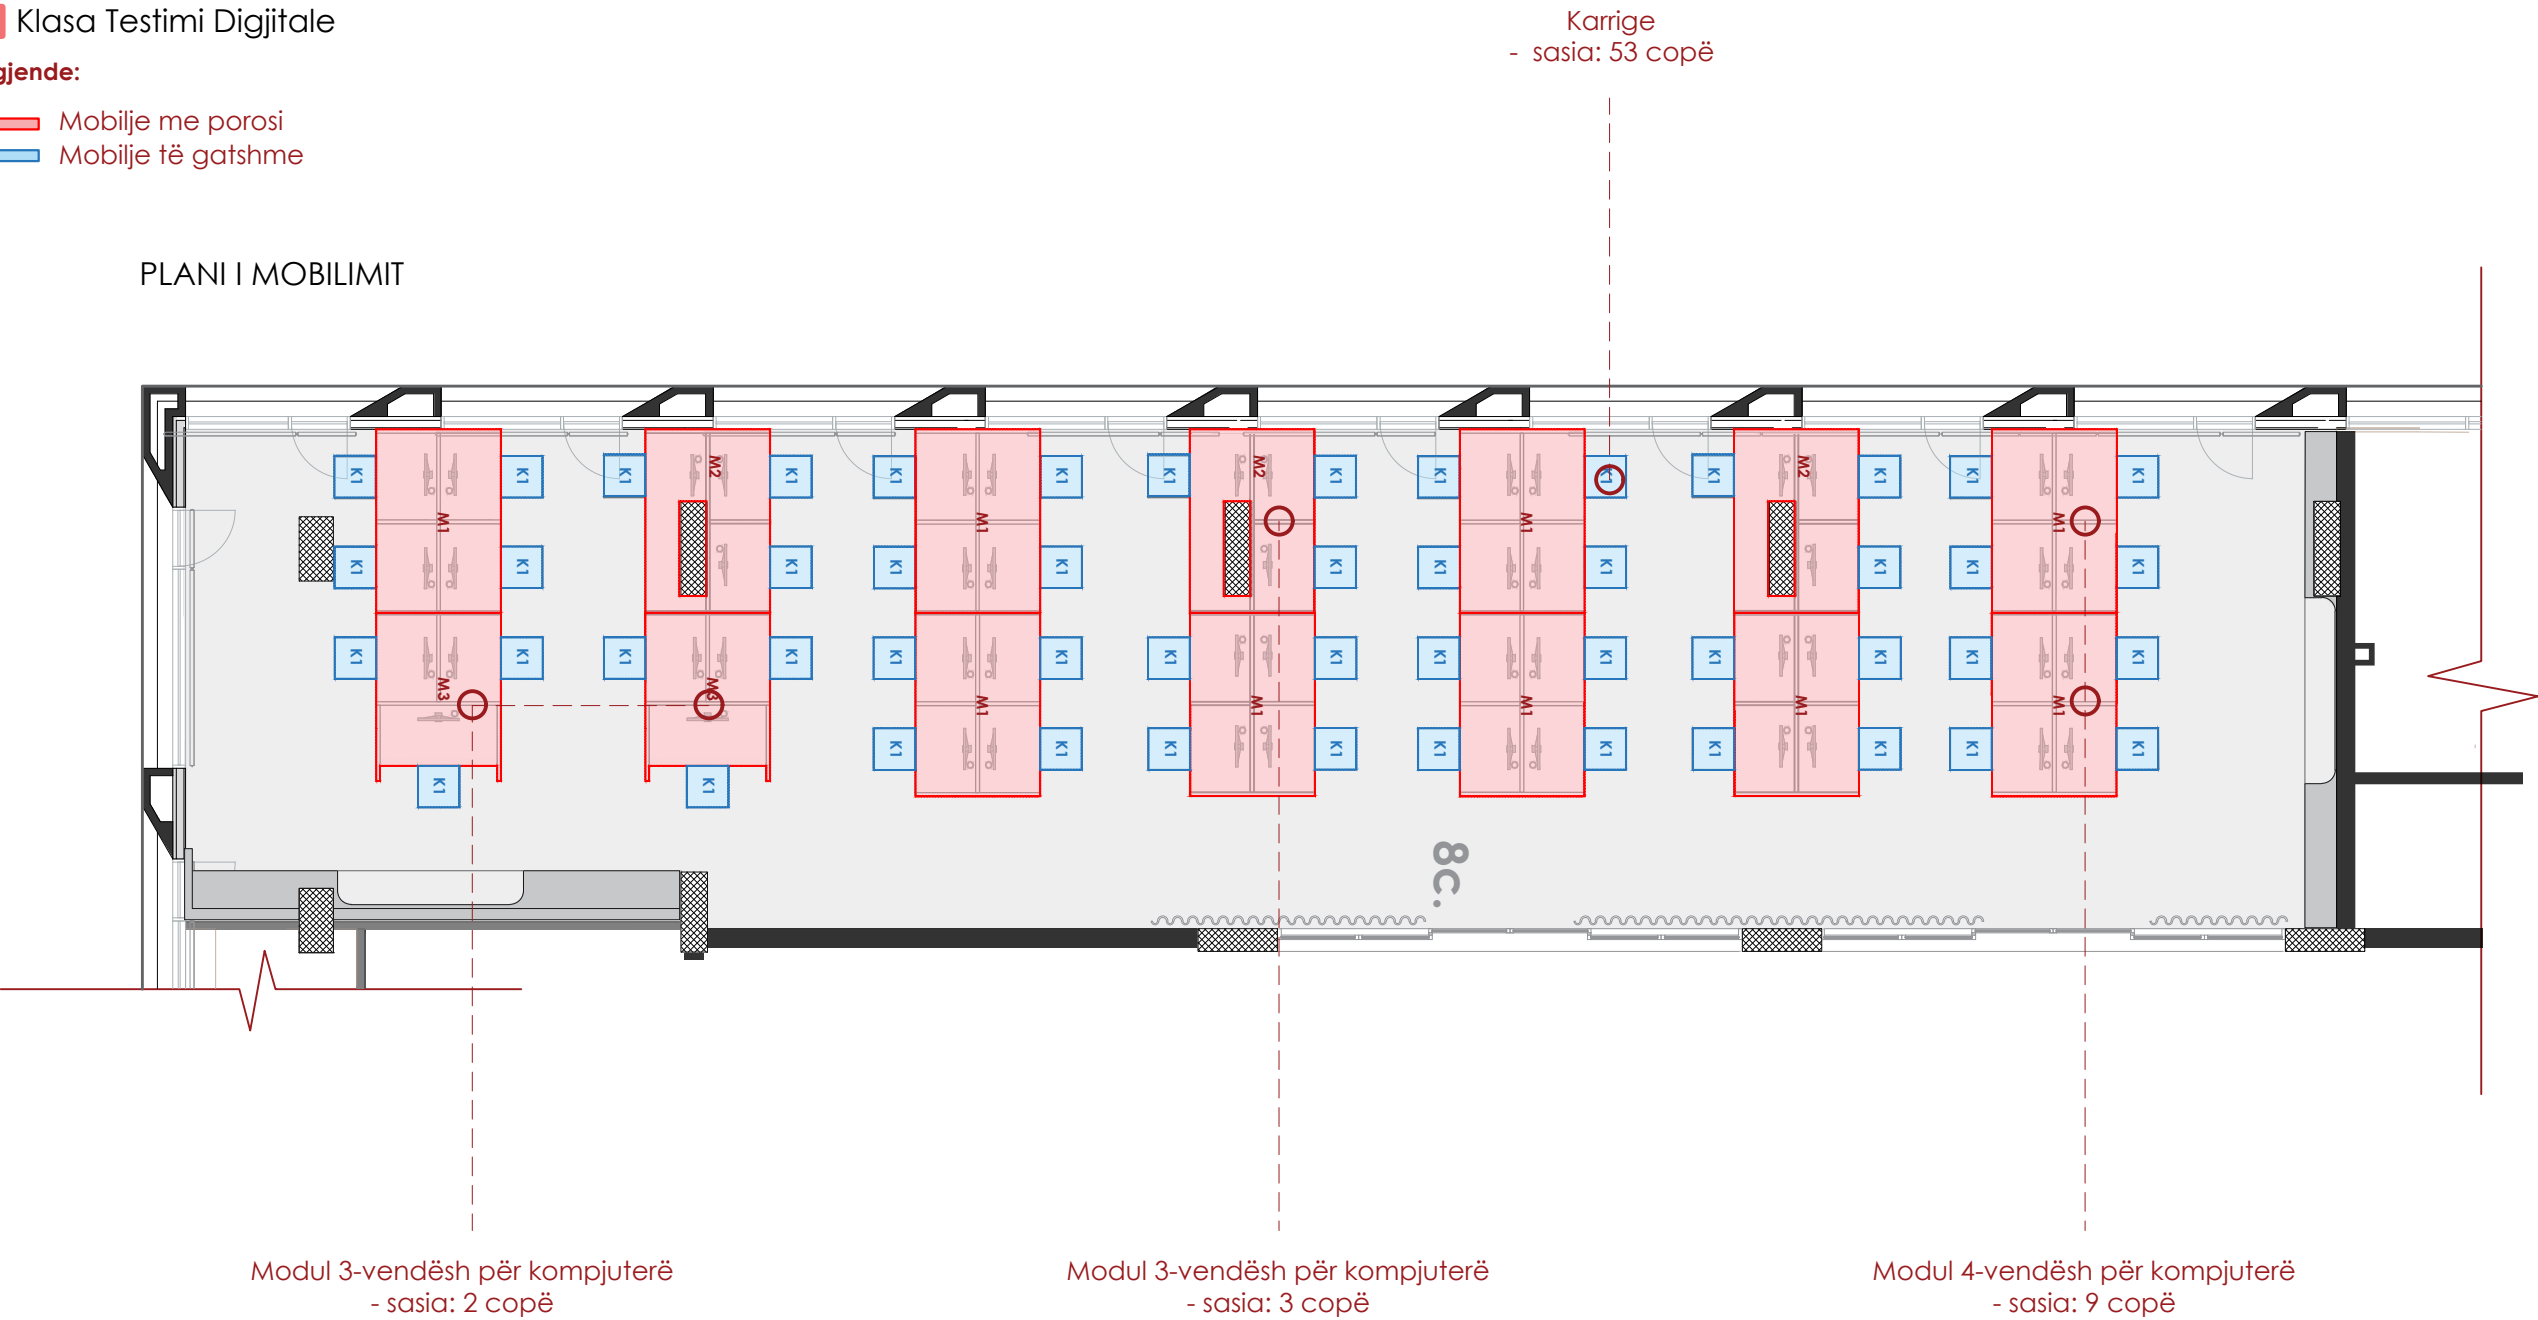

Shënim: Para fillimit të punimeve, të bëhen matjet në vend. Për çdo mospërputhje, të bëhet përshtatja sipas dimensioneve faktike.

Autoriteti kontraktor:

AADF

Emertimi:
Klasa Testimi Digjitale

Vendndodhja:
Kamëz, Tiranë


Projekti arkitektonik:

Atria Studio

Atria Studio
Nr. Lic. N. 6853/5

Ark. Enola Martopullo
Nr. Lic. A.1119/2

Elma Hoxha
Leila Deliu
Pamela Hajdëraj
Frosiana Monçi
Korrik 2026

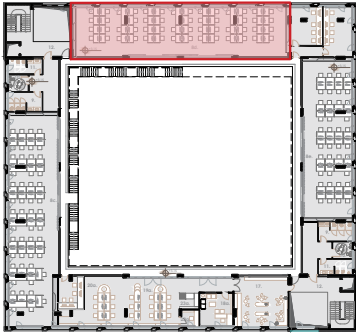


■ Klasa Testimi Digjitale


Legjende:

- Mure që prishen
- Mure që shtohen

PLANI I GJENDJES EKZISTUESE

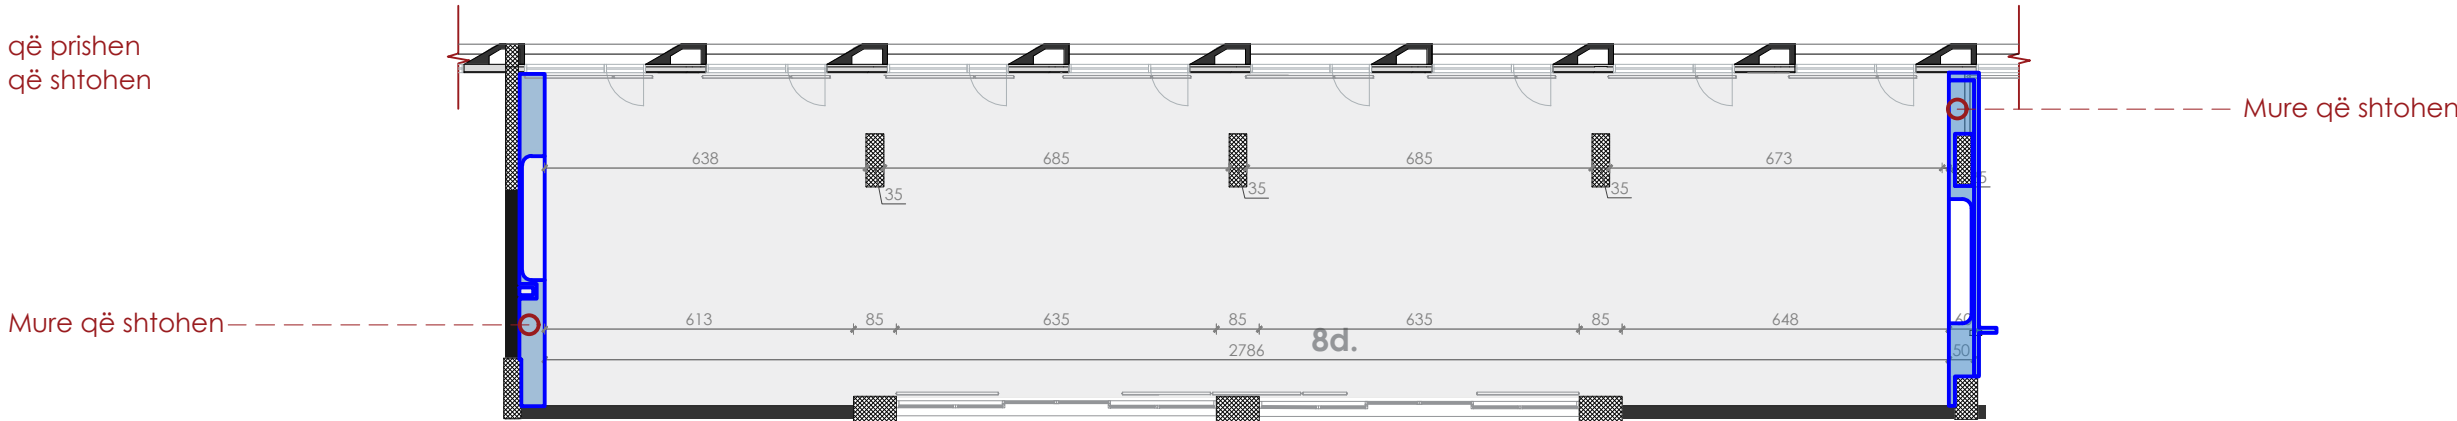

PLANI I DIMENSIONUAR

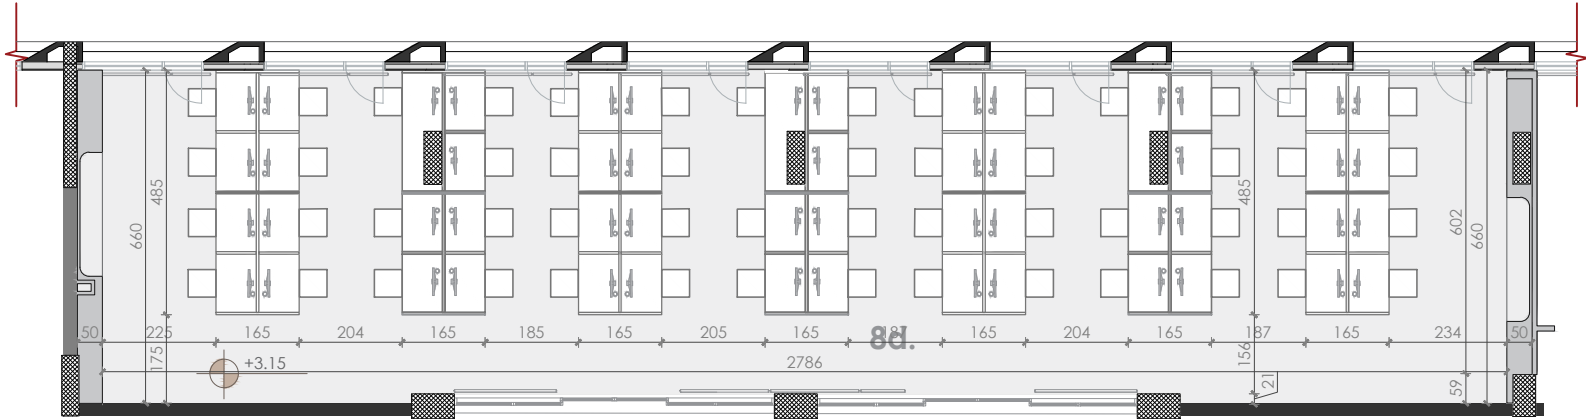

Shënim: Para fillimit të punimeve, të bëhen matjet në vend. Për çdo mospërputhje, të bëhet përshtatja sipas dimensioneve faktike.

Autoriteti kontraktor:



Emertimi:
Klasa Testimi Digjitale

Vendndodhja:
Kamëz, Tiranë


Projekti arkitektonik:



Atria Studio
Nr. Lic. N. 6853/5


Ark. Enola Martopullo
Nr. Lic. A.1119/2

Elma Hoxha
Leila Deliu
Pamela Hajdëraj
Frosiana Monçi
Korrik 2026

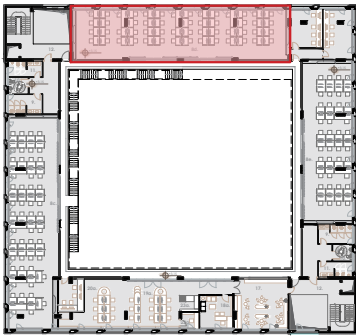

- Klasa Testimi Digjitale
- Legjende:
- Mobilje me porosi
- Mobilje të gatshme

PLANI I MOBILIMIT

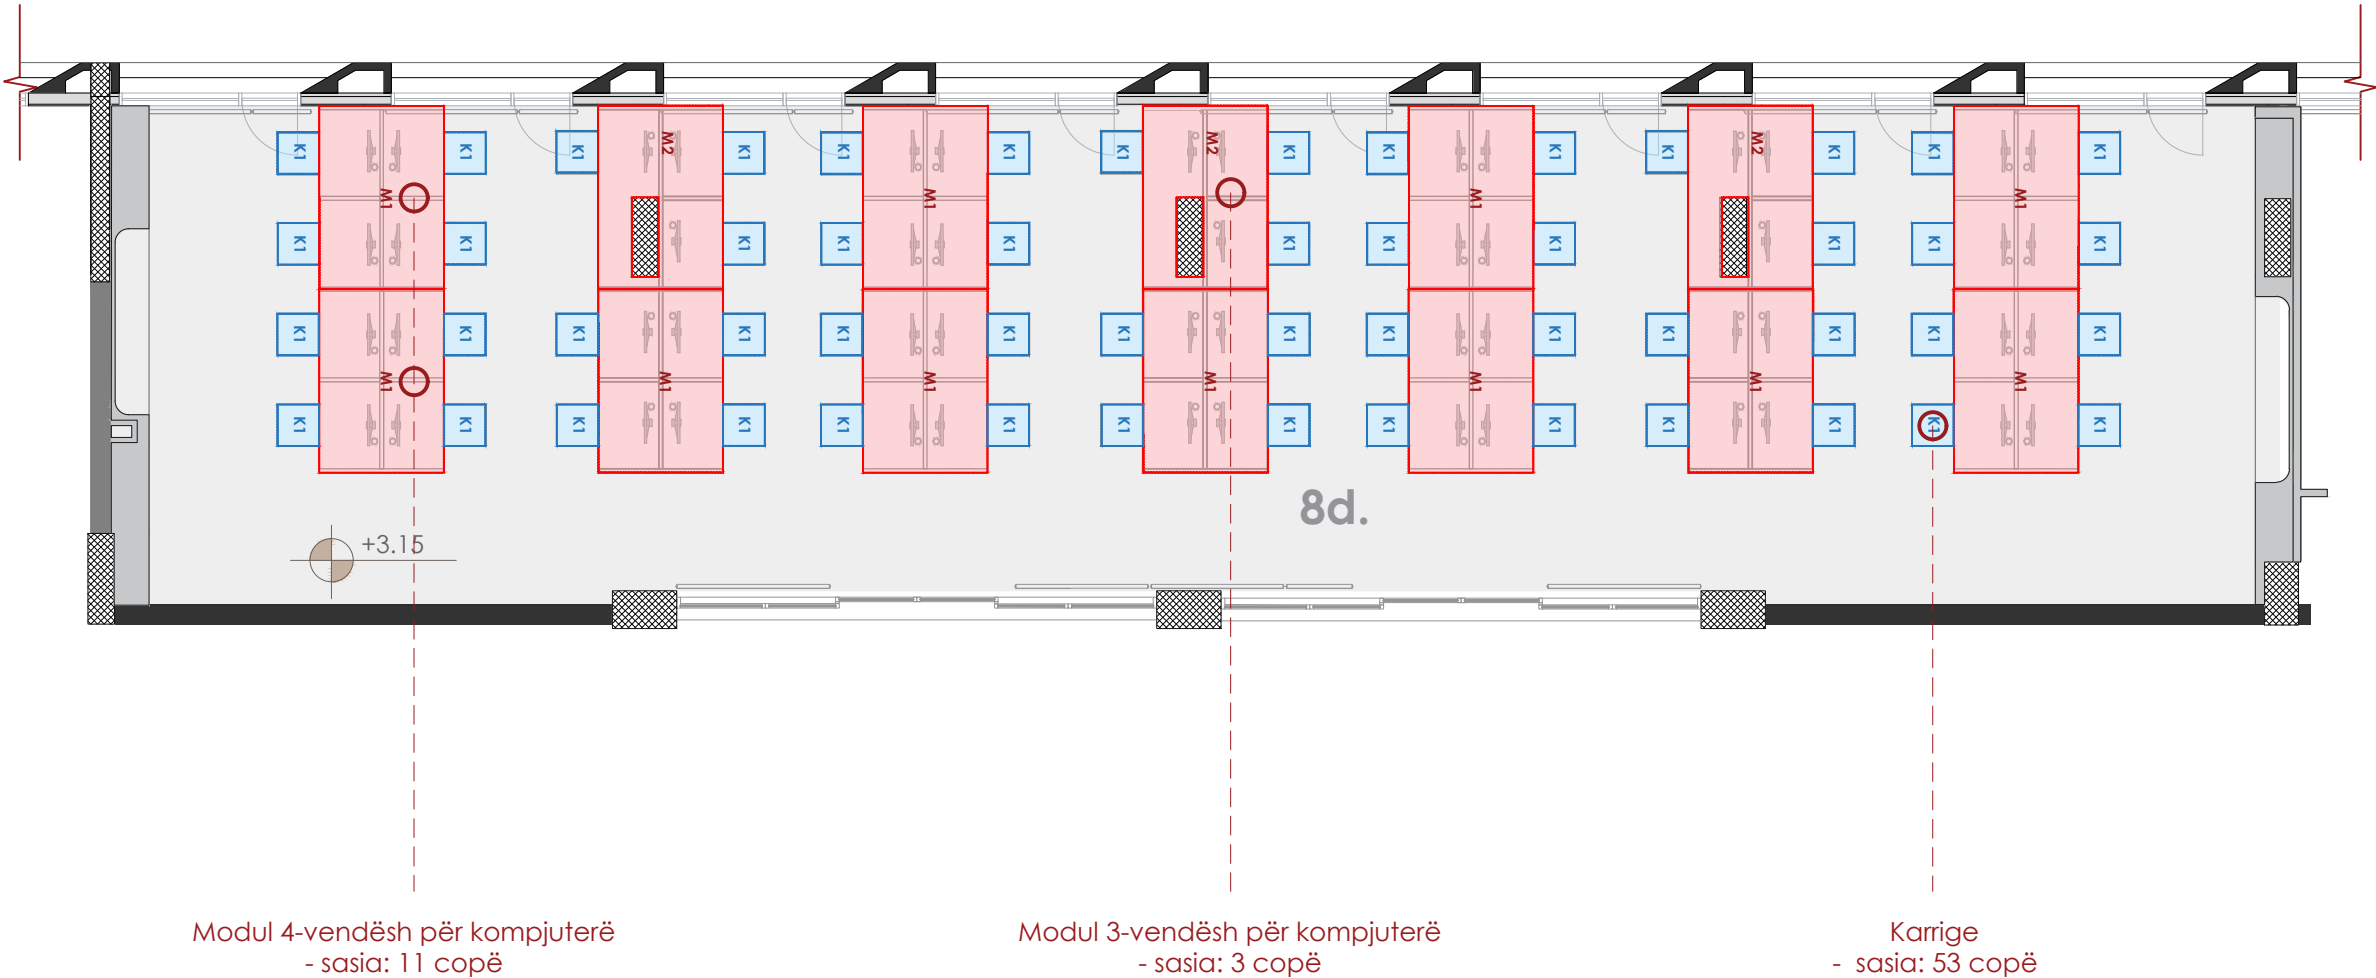

Shënim: Para fillimit të punimeve, të bëhen matjet në vend. Për çdo mospërputhje, të bëhet përshtatja sipas dimensioneve faktike.

Autoriteti kontraktor:



Emërtimi:
Klasa Testimi Digjitale

Vendndodhja:
Kamëz, Tiranë


Projekti arkitektonik:



Atria Studio
Nr. Lic. N. 6853/5


Ark. Enola Martopullo
Nr. Lic. A.1119/2

Elma Hoxha
Leila Deliu
Pamela Hajdëraj
Frosiana Monçi
Korrik 2026

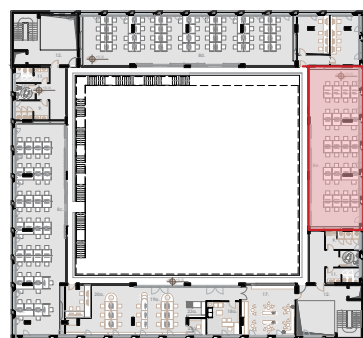


Mure që shtohen

PLANI I GJENDJES EKZISTUESE

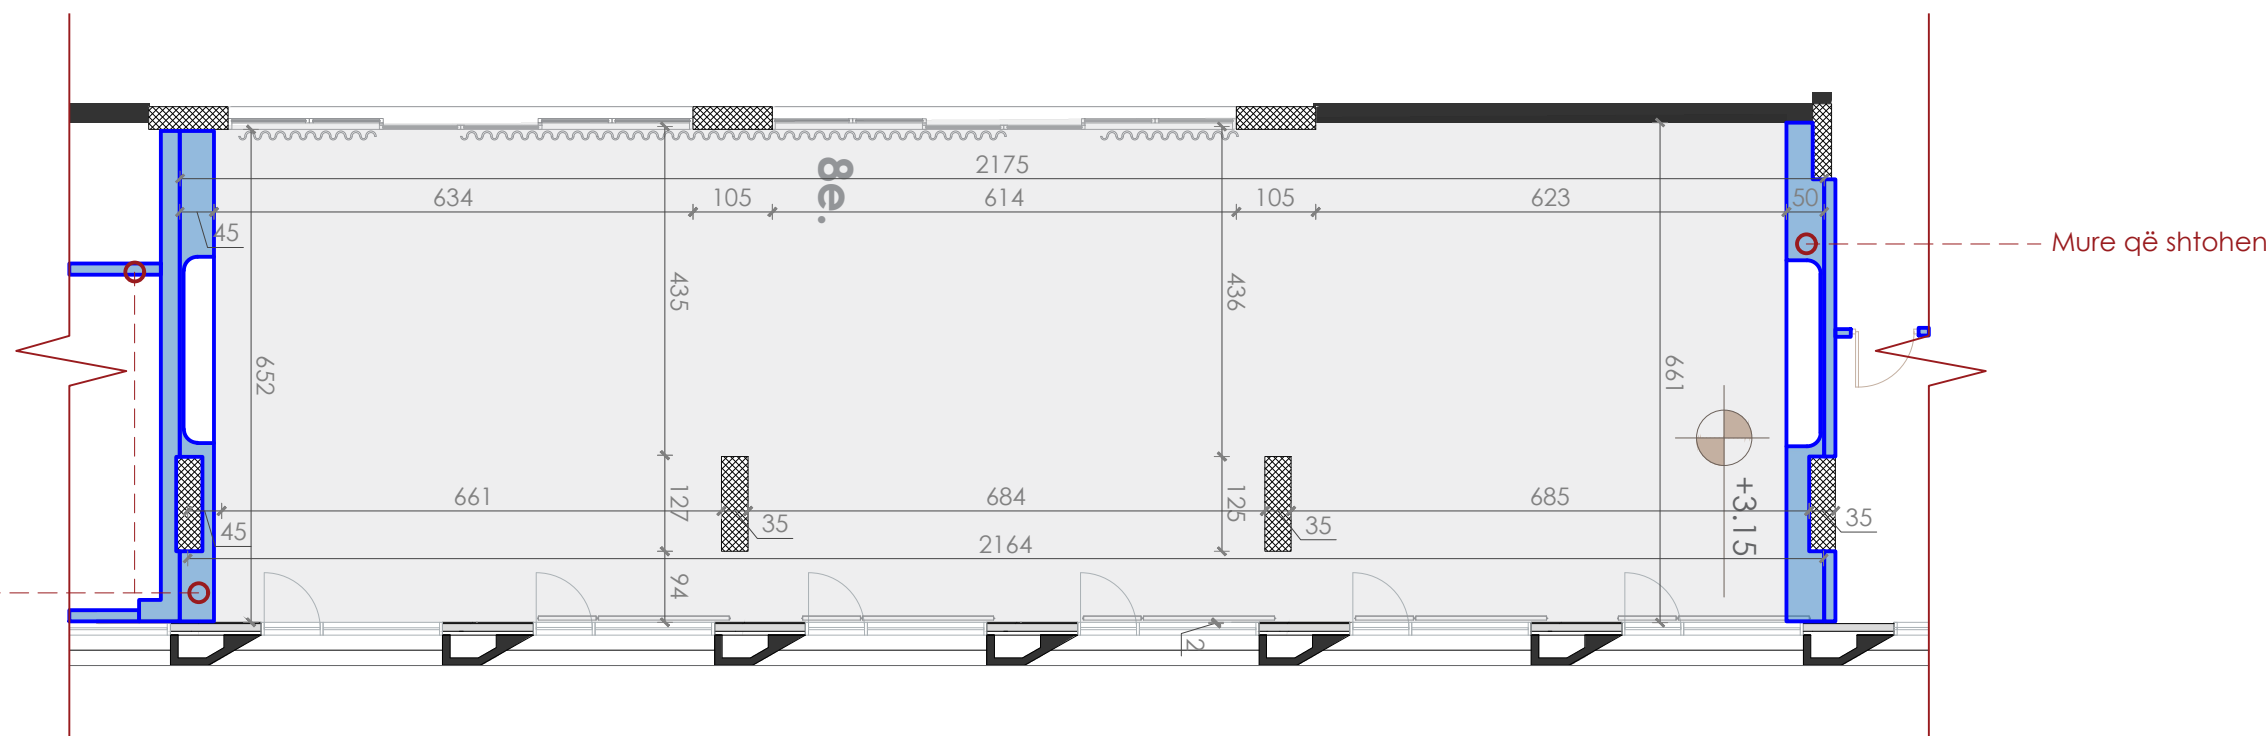

PLANI I DIMENSIONUAR

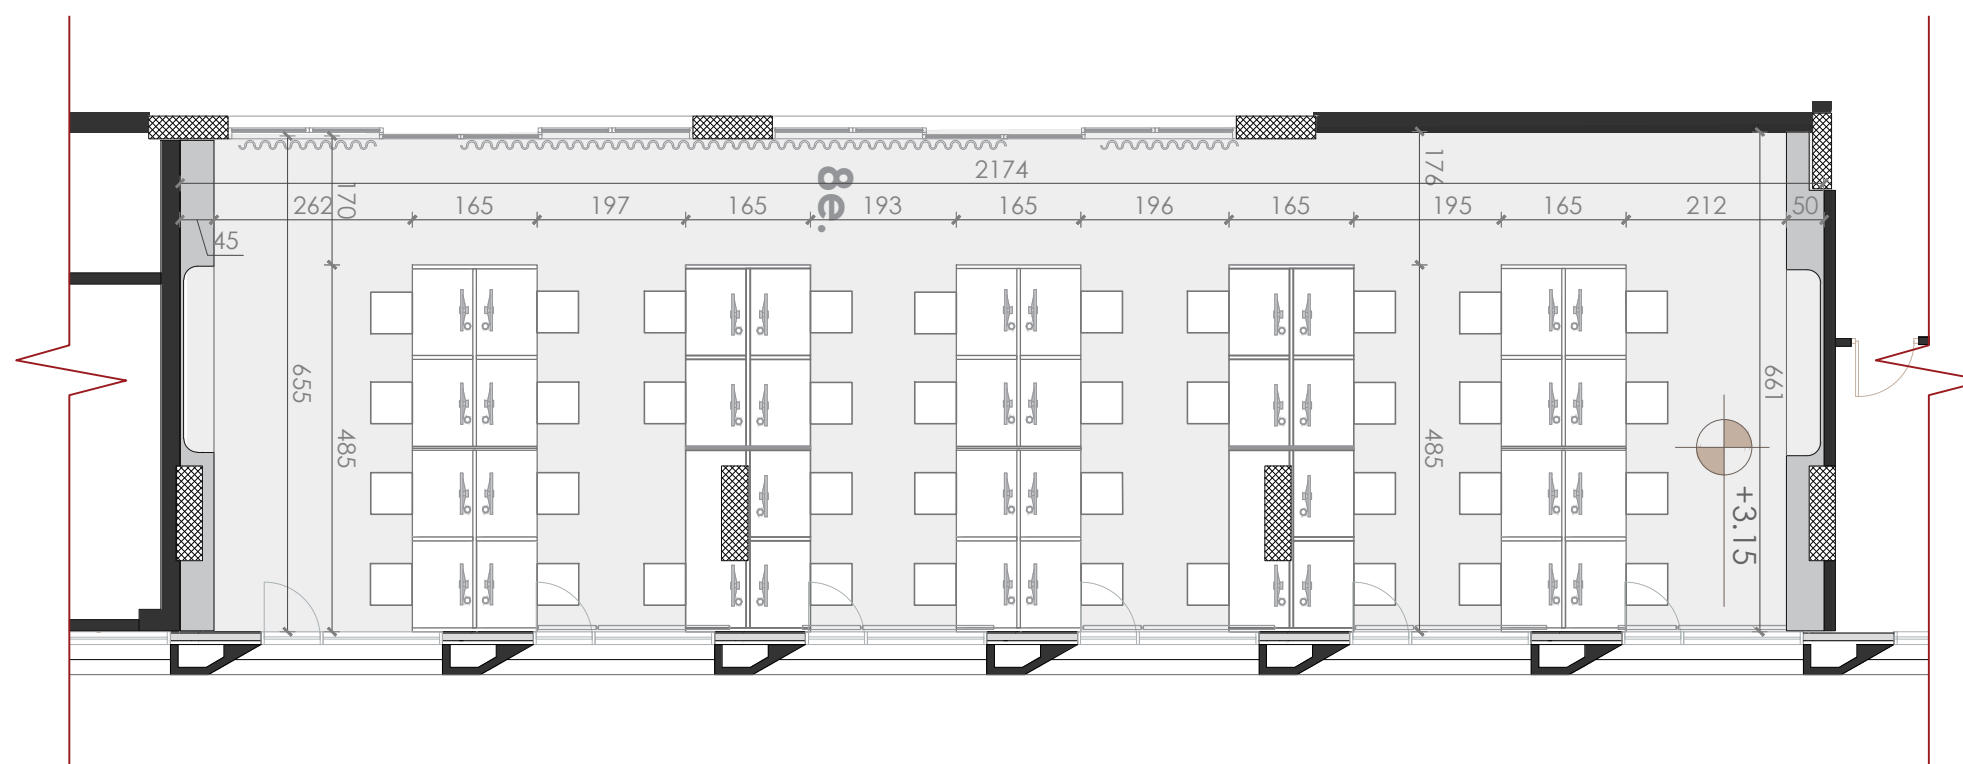


Shënim: Para fillimit të punimeve, të bëhen matjet në vend. Për çdo mospërputhje, të bëhet përshtatja sipas dimensioneve faktike.

Elma Hoxha
Leila Deliu
Pamela Hajdëraj
Frosiana Monçi
Korrik 2026

Klasa Testimi Digjitale

Sh.1:100

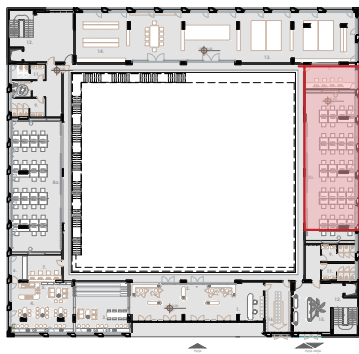


Klasa Testimi Digjitale

Legjende:

- Mobilje me porosi
- Mobilje të gatshme

PLANI I MOBILIMIT

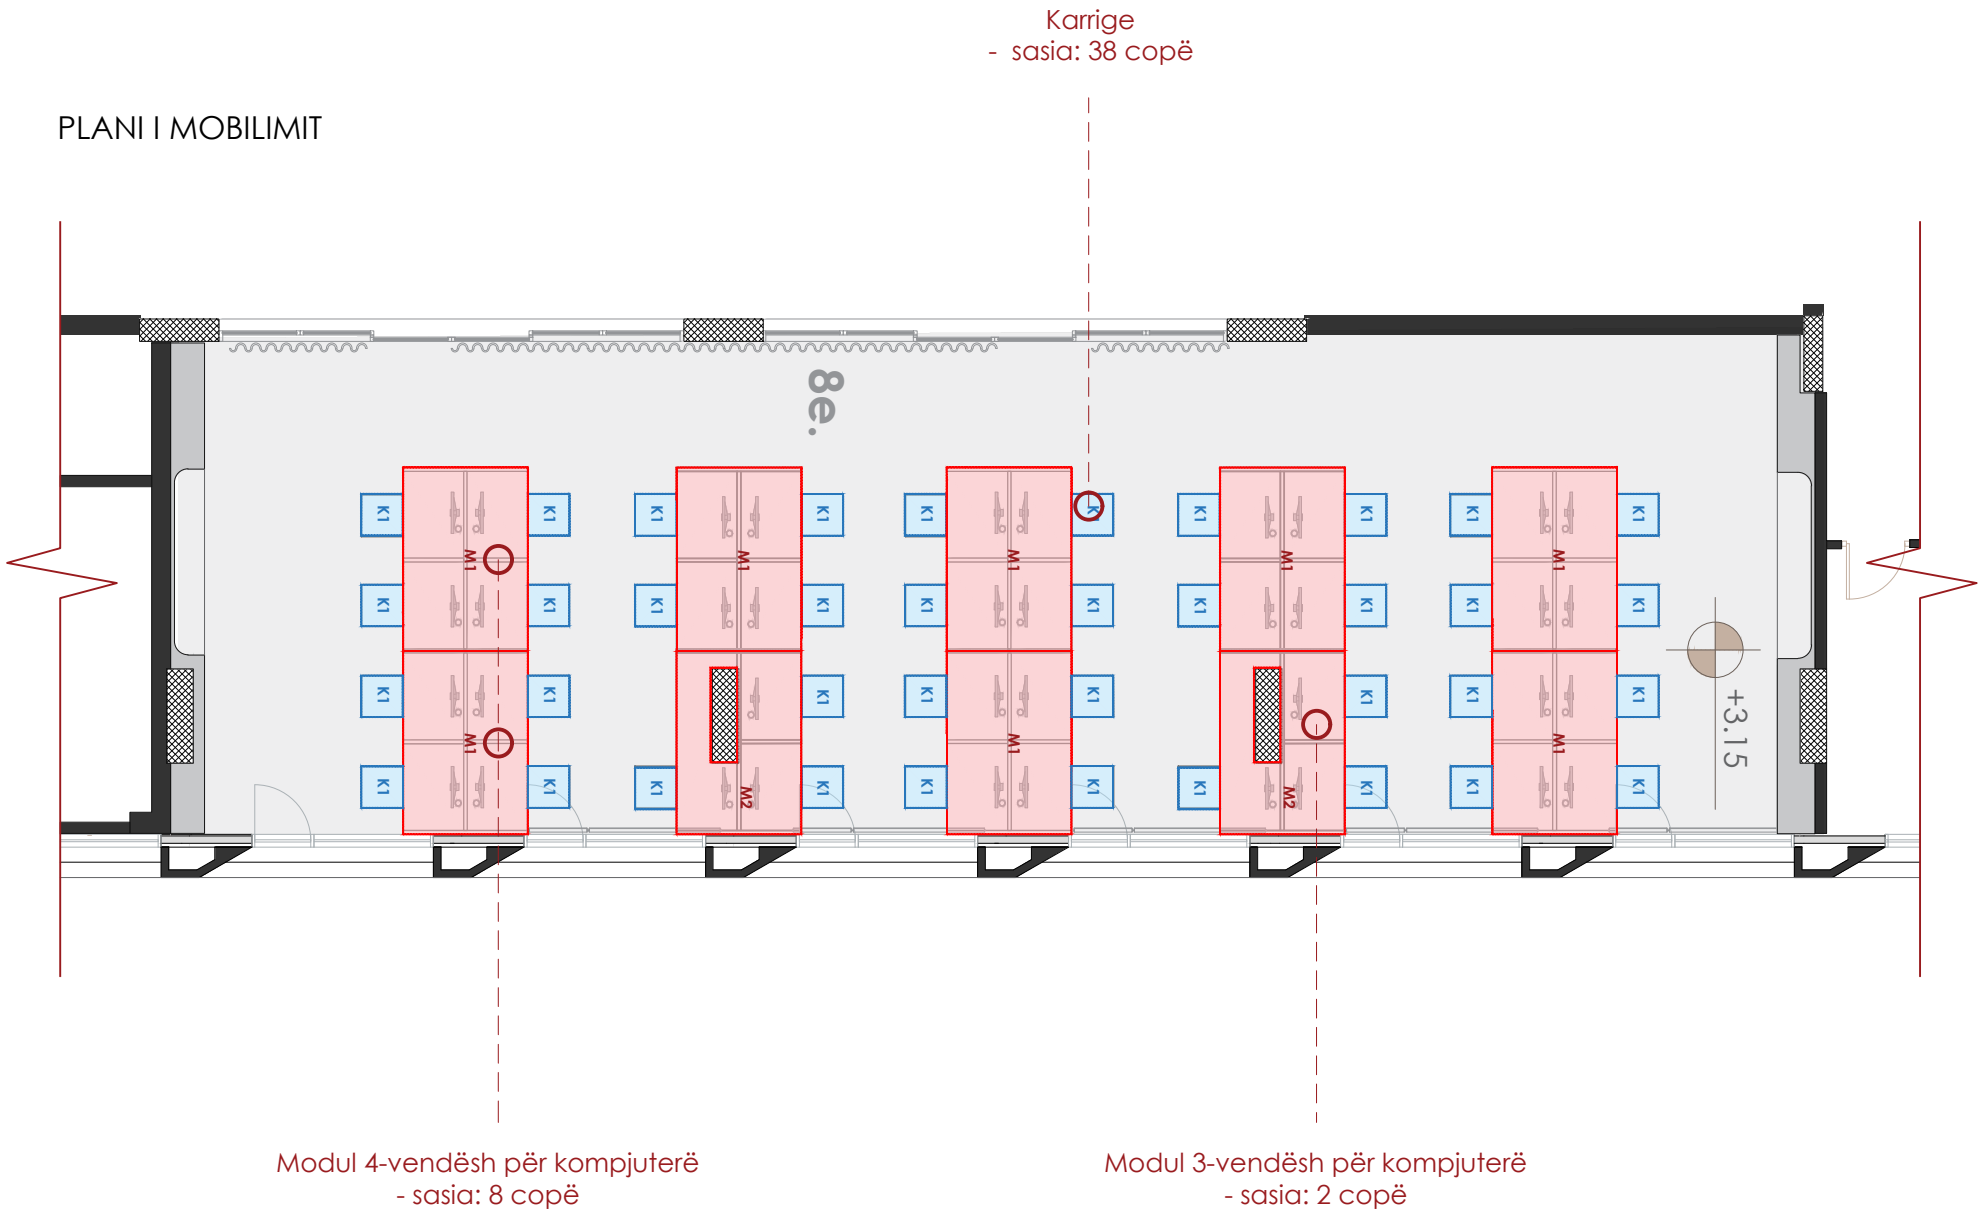

Shënim: Para fillimit të punimeve, të bëhen matjet në vend. Për çdo mospërputhje, të bëhet përshtatja sipas dimensioneve faktike.

Autoriteti kontraktor:

Fëmërtimi:
AADF a Testimi Digjitale

Vendndodhja:
Kamëz, Tiranë

Projekti arkitektonik:



Atria Studio
Nr. Lic. N. 6853/5

Ark. Enola Martopullo
Nr. Lic. A.1119/2

Elma Hoxha
Leila Deliu
Pamela Hajdëraj
Frosiana Monçi
Korrik 2026

Klasa-M1: Modul 4-vendësh për kompjuterë


Sh.1:25

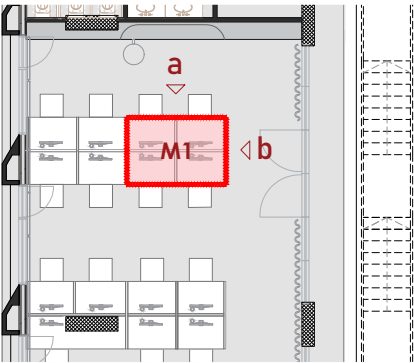

RENDER




PAMJA PLANARE

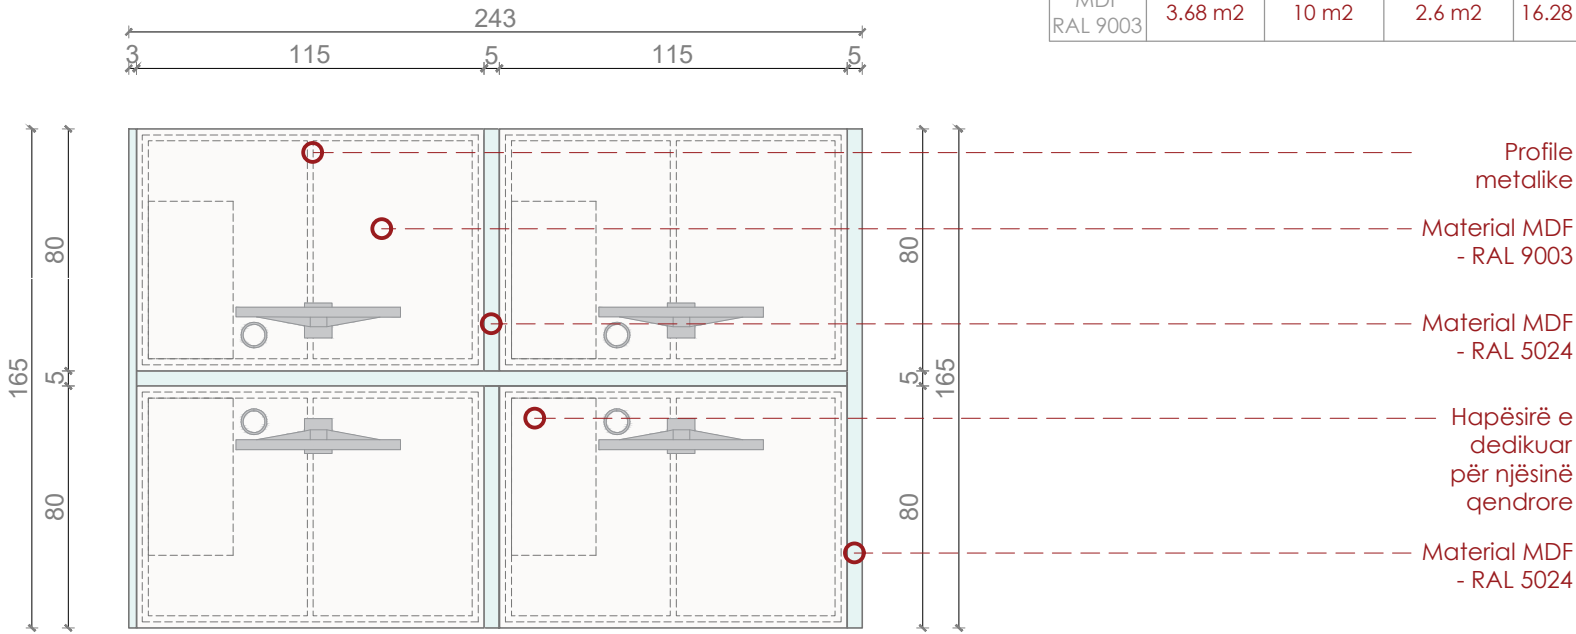


Mobilja	Sip. Baze (m2)	Sip. Anesore (m2)	Sip. brendshme (m2)	Sip. Totale (m2)	Sasia (copë)	Totali (m2)
MDF RAL 9003	3.68 m2	10 m2	2.6 m2	16.28 m2	41	670 m2

PAMJA A-A

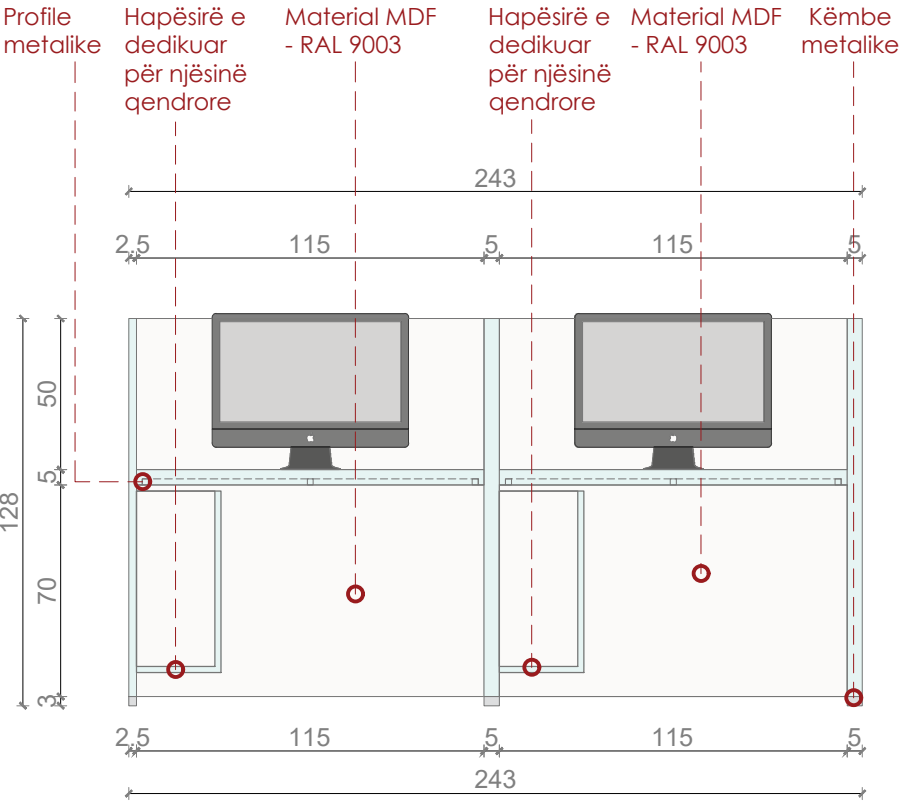

PAMJA B-B

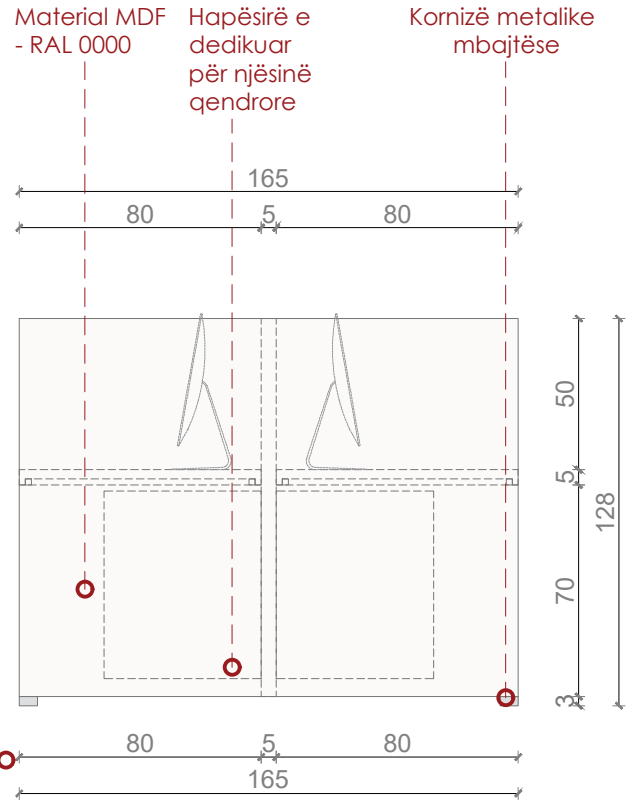

Shënim: Para fillimit të punimeve, të bëhen matjet në vend. Për çdo mospërputhje, të bëhet përshtatja sipas dimensioneve faktike.

Autoriteti kontraktor:



Emertimi:
Klasa, M1

Vendndodhja:
Kamëz, Tiranë

Projekti arkitektonik:




Ark. Enola Martopullo
Nr. Lic. A.1119/2

Elma Hoxha
Leila Deliu
Pamela Hajdëraj
Frosiana Monçi
Dhjetor 2025

Klasa- M2: Modul 3-vendësh për kompjuterë

Sh.1:25

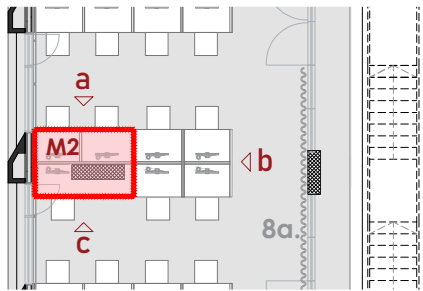

PAMJA PLANARE



Mobilja	Sip. Baze (m2)	Sip. Anesore (m2)	Sip. brendshme (m2)	Sip. Totale (m2)	Sasia (copë)	Totali (m2)
MDF RAL 9003	3.68 m2	5.1 m2	2 m2	10.8 m2	13	141 m2

Material MDF - RAL 9003

Material MDF - RAL 5024

Material MDF - RAL 9003


Profile metalike

Hapësirë e dedikuar për njësinë qendrore


Për këtë tiplogji, duhet matur kolona përkatëse e secilit modul.

Në bashkimin e dy moduleve(duke arritur përmasen 5cm) për të mbuluar ndarjen e krijuar vendoset


PAMJA A-A

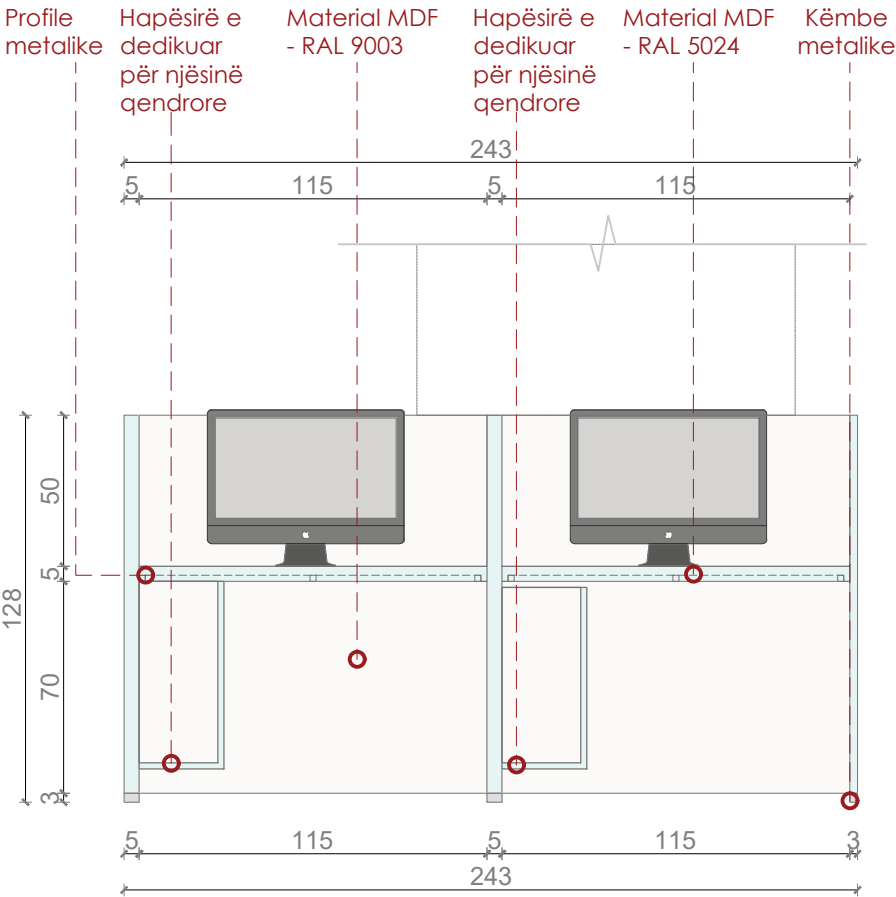

PAMJA B-B

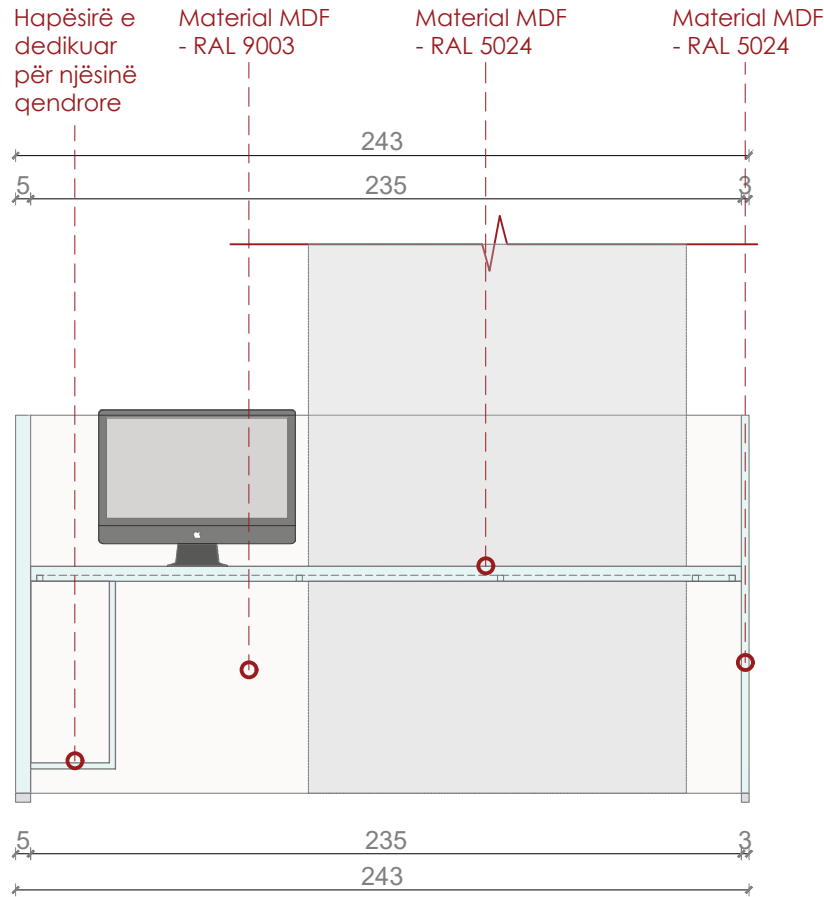

PAMJA C-C

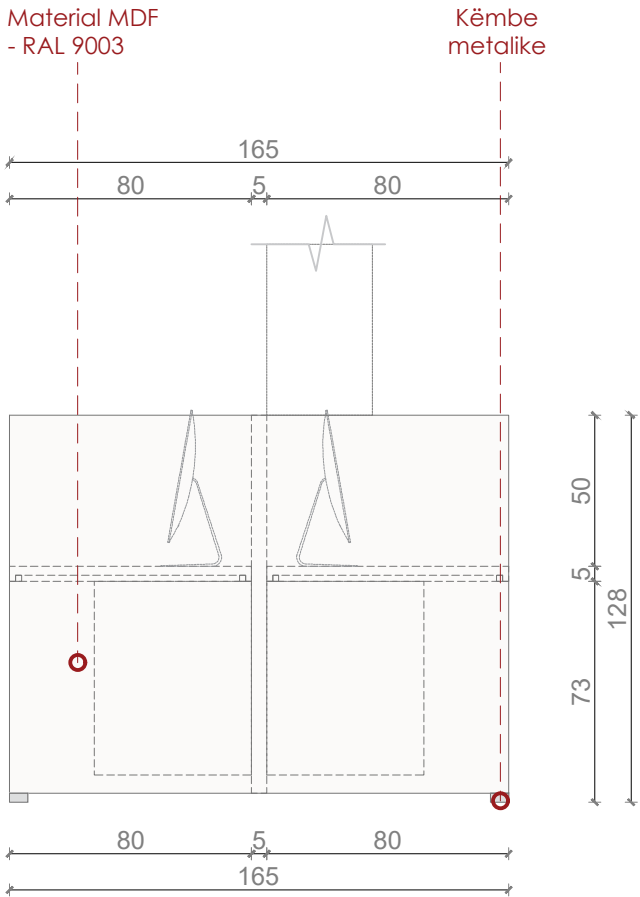

Shënim: Para fillimit të punimeve, të bëhen matjet në vend. Për çdo mospërputhje, të bëhet përshtatja sipas dimensioneve faktike.

Autoriteti kontraktor:



Emertimi:

Klasa, M2

Vendndodhja:

Kamëz, Tiranë

Projekti arkitektonik:




Atria Studio
Nr. Lic. N. 6853/5

Ark. Enola Martopullo
Nr. Lic. A.1119/2


Elma Hoxha
Leila Deliu
Pamela Hajdëraj
Frosiana Monçi
Dhjetor 2025

Klasa-M3: Modul 3-vendësh për kompjuterë

Sh.1:25

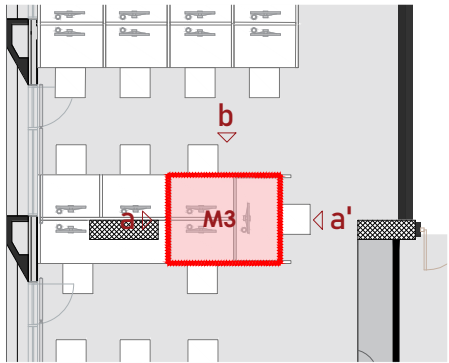


PAMJA PLANARE

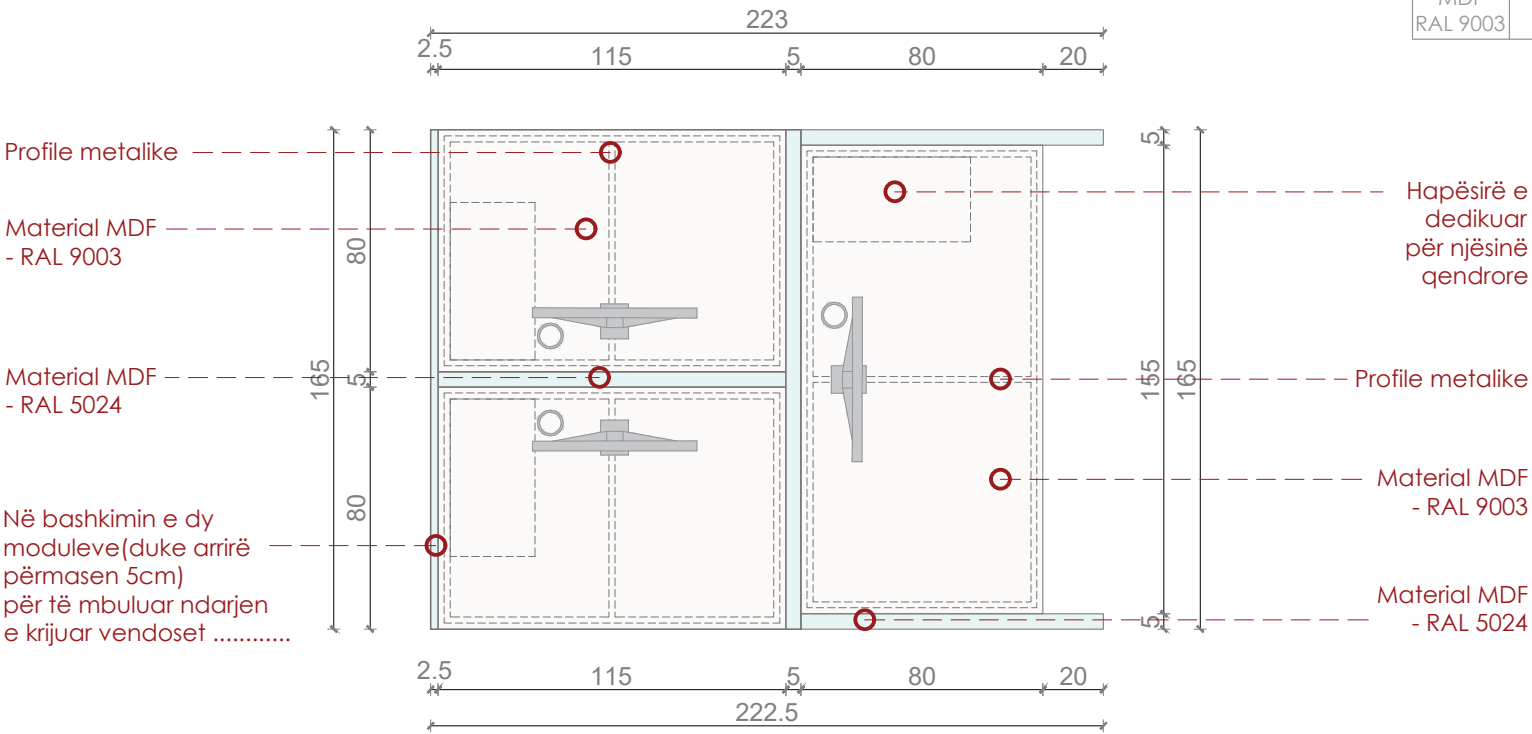


Mobilja	Sip. Baze (m2)	Sip. Anesore (m2)	Sip. brendshme (m2)	Sip. Totale (m2)	Sasia (copë)	Totali (m2)
MDF RAL 9003	3 m2	8.9 m2	2 m2	14 m2	2	28 m2


PAMJA A-A

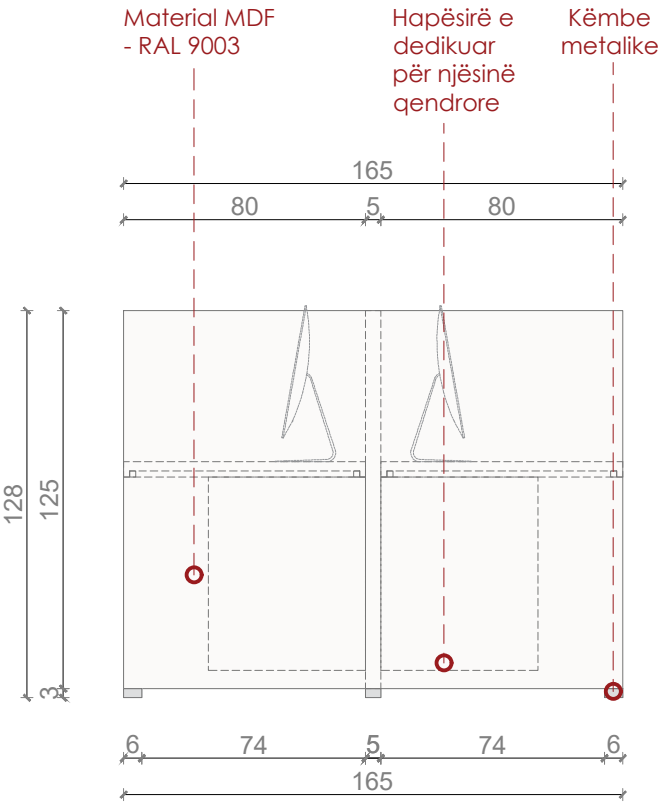

PAMJA B-B

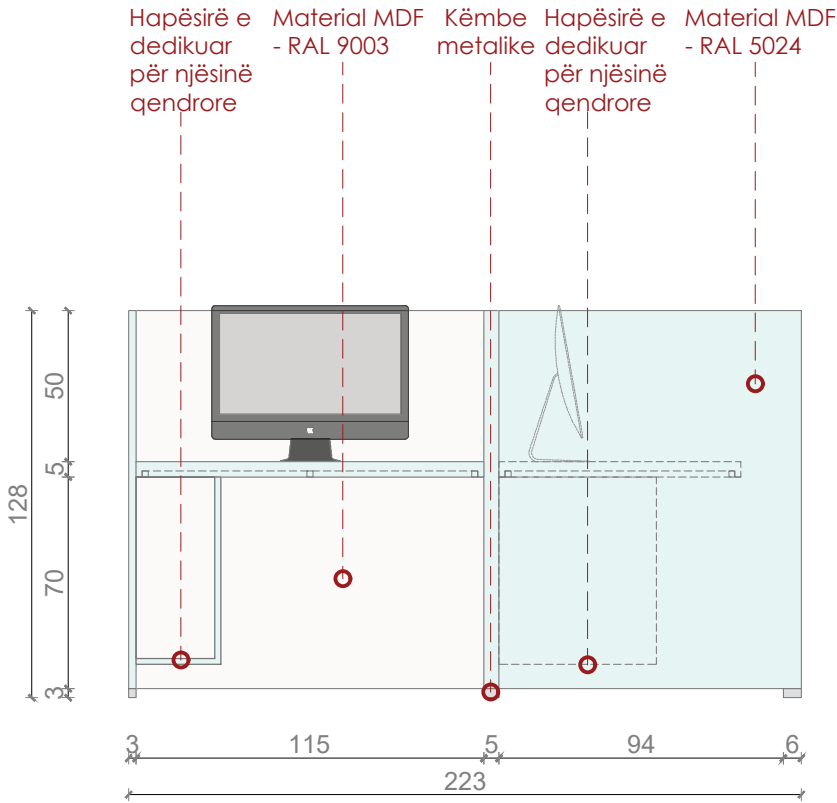

PAMJA A'-A'

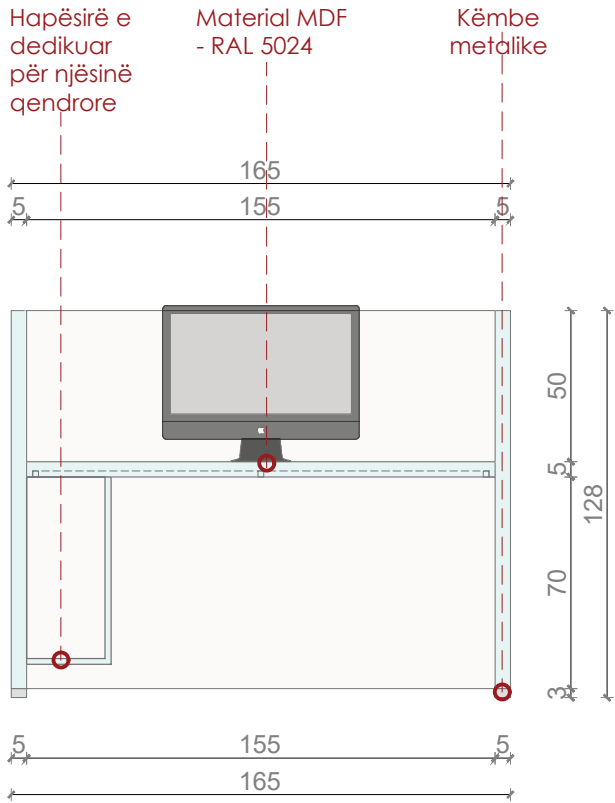

Shënim: Para fillimit të punimeve, të bëhen matjet në vend. Për çdo mospërputhje, të bëhet përshtatja sipas dimensioneve faktike.

Autoriteti kontraktor:



Emertimi:

Klasa, M3

Vendndodhja:

Kamëz, Tiranë

Projekti arkitektonik:




Atria Studio


Atria Studio
Nr. Lic. N. 6853/5

Ark. Enola Martopullo
Nr. Lic. A.1119/2


Elma Hoxha
Leila Deliu
Pamela Hajdëraj
Frosiana Monçi
Dhjetor 2025

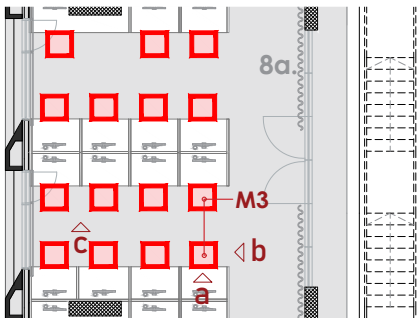


PAMJA PLANARE

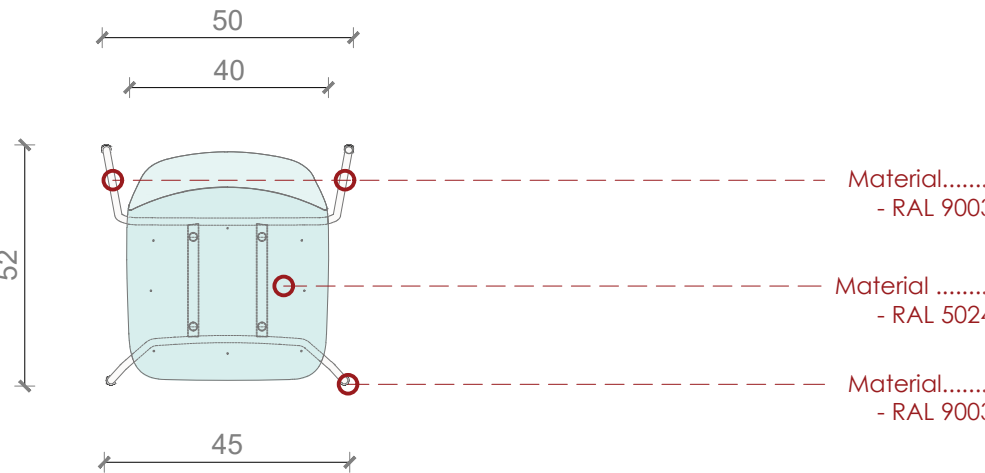

PAMJA A-A

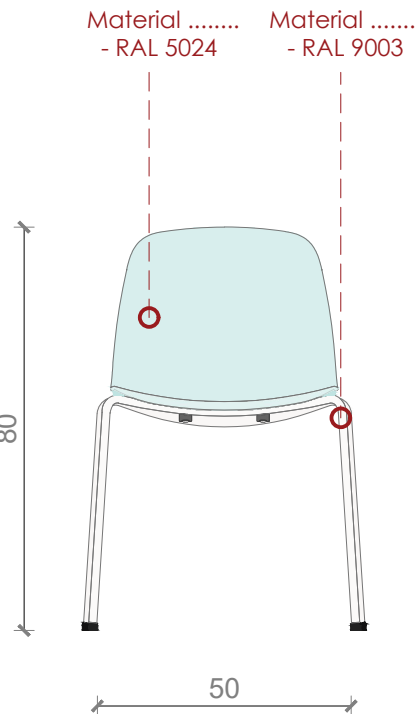

PAMJA B-B

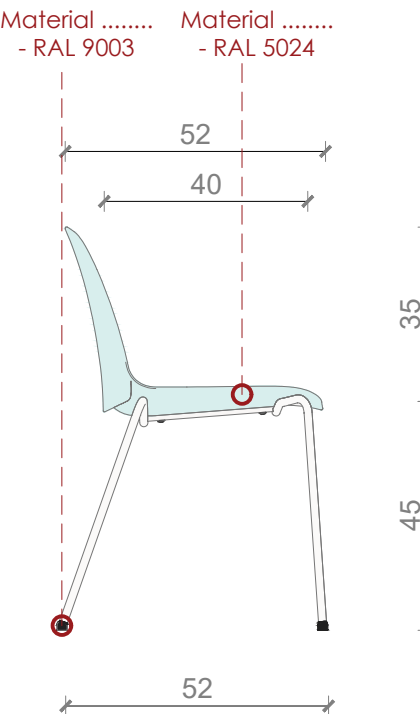

REFERENCE



-  polypropylene
-  bazë e kromuar / e lyer me të bardhë

Karrige prej polipropileni me dizajn të pastër dhe detaj inovativ të personalizueshëm në mbështetësen e shpinës. Është e disponueshme në 6 ngjyra të ndryshme; mund të jetë plotësisht e tapicuar ose vetëm me jastëk sediljeje.

Gama përfshin versione me struktura sled ose me katër këmbë, në ngjyrë të bardhë, të zezë ose të kromuar. Versioni sled është i disponueshëm me mbështetëse krahësh me kapakë poliuretani të zinj ose të bardhë, me mbështetëse krahë me tavolinë shkrimi, dhe mbetet i grumbullueshëm. Versioni me katër këmbë me guaskë prej druri frashëri natyral ose të lyer me llak të zi është gjithashtu i disponueshëm me mbështetëse krahësh.

Mobilja	Sip. Baze (m2)	Sip. Anesore (m2)	Sip. brendshme (m2)	Sip. Totale (m2)	Sasia (copë)	Totali (copë)
MDF RAL 9003	-	-	-	-	211	211

Shënim: Para fillimit të punimeve, të bëhen matjet në vend. Për çdo mospërputhje, të bëhet përshtatja sipas dimensioneve faktike.

Autoriteti kontraktor:



Emertimi:
Klasa, Karrige

Vendndodhja:
Kamëz, Tiranë

Projekti arkitektonik:


Atria Studio
Nr. Lic. N. 6853/5

Ark. Enola Martopullo
Nr. Lic. A.1119/2

Elma Hoxha
Leila Deliu
Pamela Hajdëraj
Frosiana Monçi
Prill 2026




Dhomë Monitorimi

- Plani i gjendjes ekzistuese dhe plani i dimensionimit
- Plani i mobilimit
- Mobilje

Dhomë Monitorimi-K1

Sh.1:50

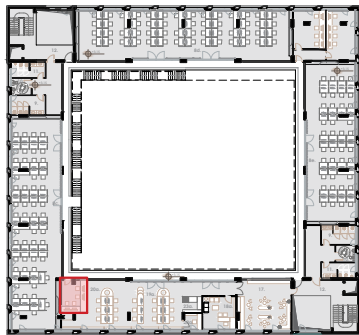


■ Dhomë Monitorimi


Legjende:

- Mure që prishen
- Mure që shtohen

PLANI I GJENDJES EKZISTUESE

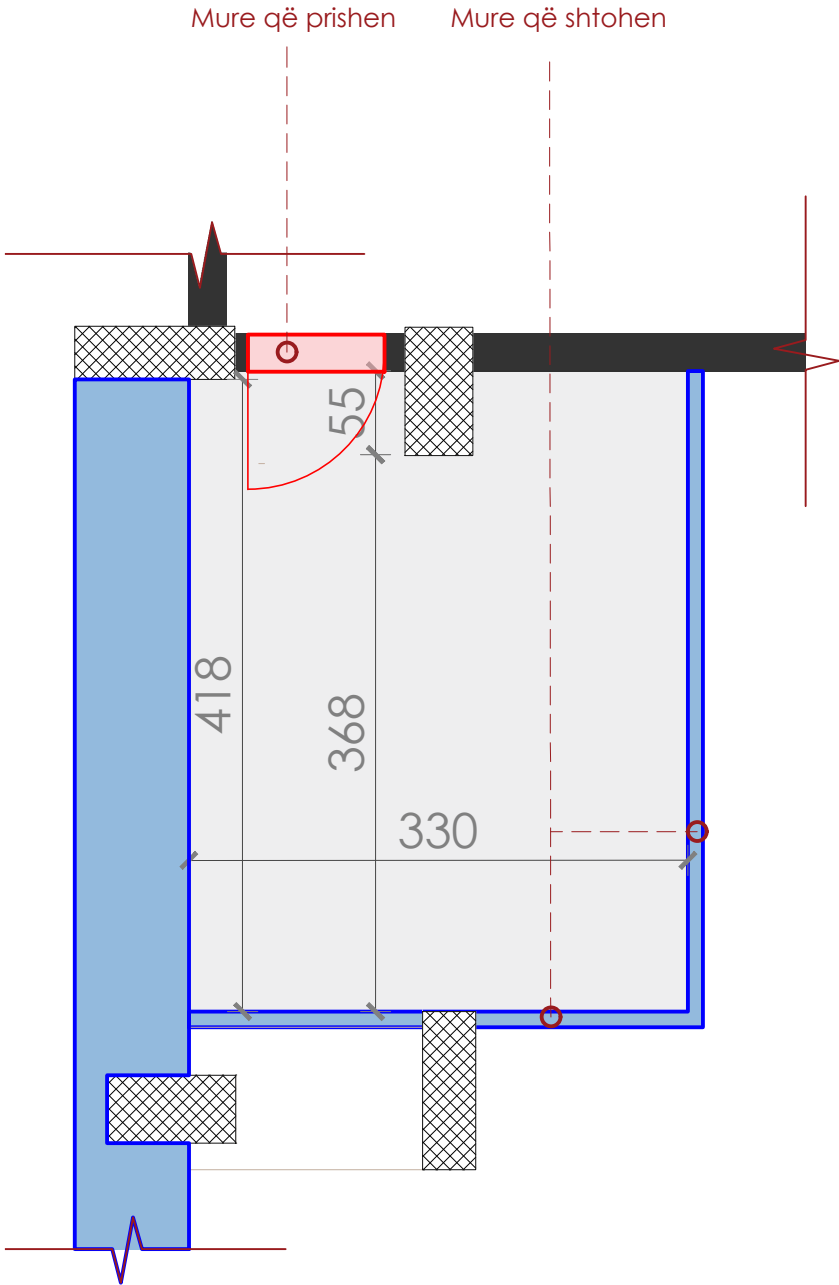

PLANI I DIMENSIONUAR

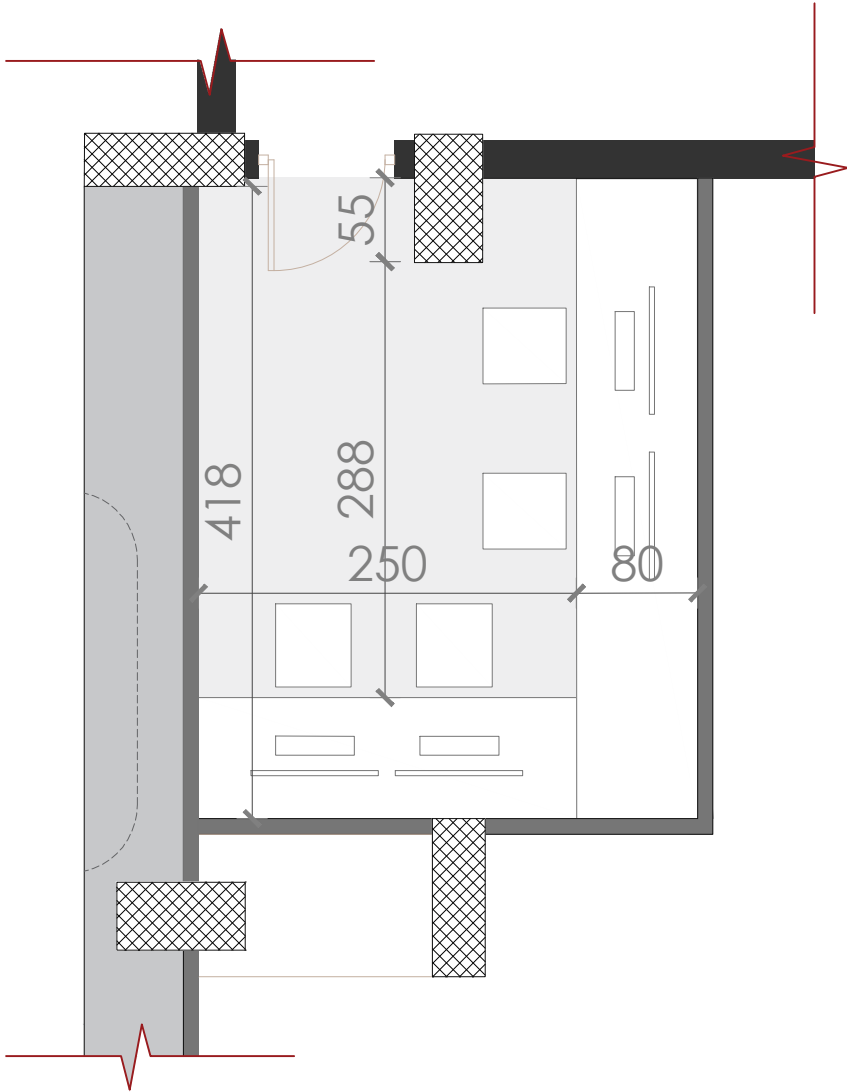

Shënim: Para fillimit të punimeve, të bëhen matjet në vend. Për çdo mospërputhje, të bëhet përshtatja sipas dimensioneve faktike.

Autoriteti kontraktor:



Emertimi:
Dhome monitorimi

Vendndodhja:
Kamëz, Tiranë

Projekti arkitektonik:



Atria Studio
Nr. Lic. N. 6853/5

Ark. Enola Martopullo
Nr. Lic. A.1119/2

Elma Hoxha
Leila Deliu
Pamela Hajdëraj
Frosiana Monçi
Prill 2026

Dhomë Monitorimi-K1

Sh.1:50

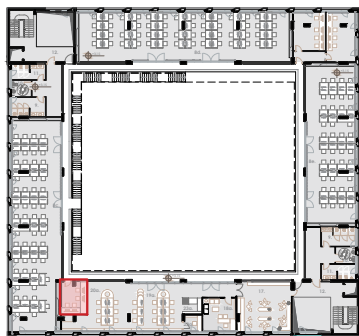


Dhomë Monitorimi

Legjende:

- Mobilje me porosi
- Mobilje të gatshme

PLANI I MOBILIMIT

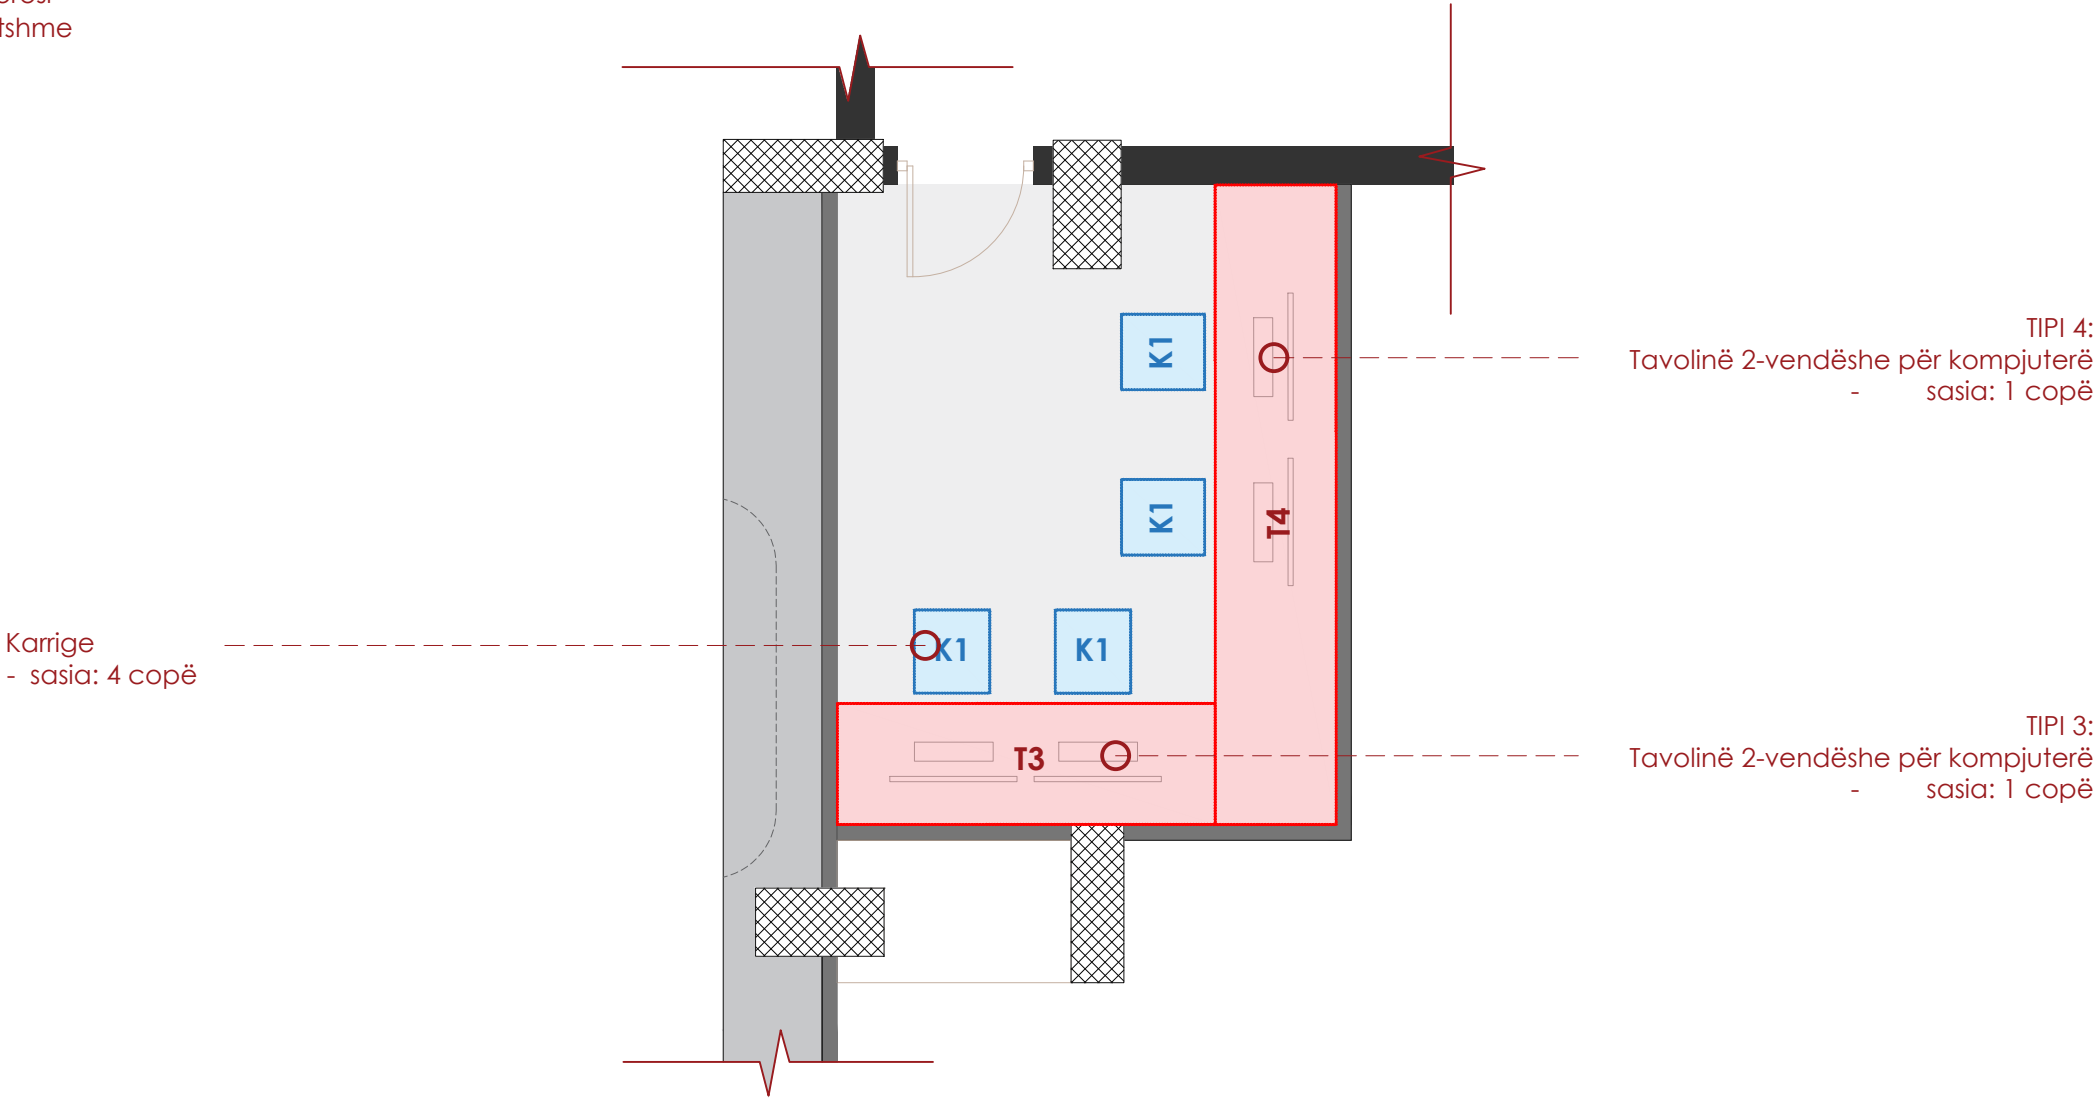

Shënim: Para fillimit të punimeve, të bëhen matjet në vend. Për çdo mospërputhje, të bëhet përshtatja sipas dimensioneve faktike.

Autoriteti kontraktor:



Emertimi:
Dhome monitorimi

Vendndodhja:
Kamëz, Tiranë

Projekti arkitektonik:


Atria Studio
Nr. Lic. N. 6853/5

Ark. Enola Martopullo
Nr. Lic. A.1119/2

Elma Hoxha
Leila Deliu
Pamela Hajdëraj
Frosiana Monçi
Prill 2026

Dhomë Monitorimi-K1

Sh.1:100




Dhomë Monitorimi


Legjende:

- Mure që prishen
- Mure që shtohen

PLANI I GJENDJES EKZISTUESE

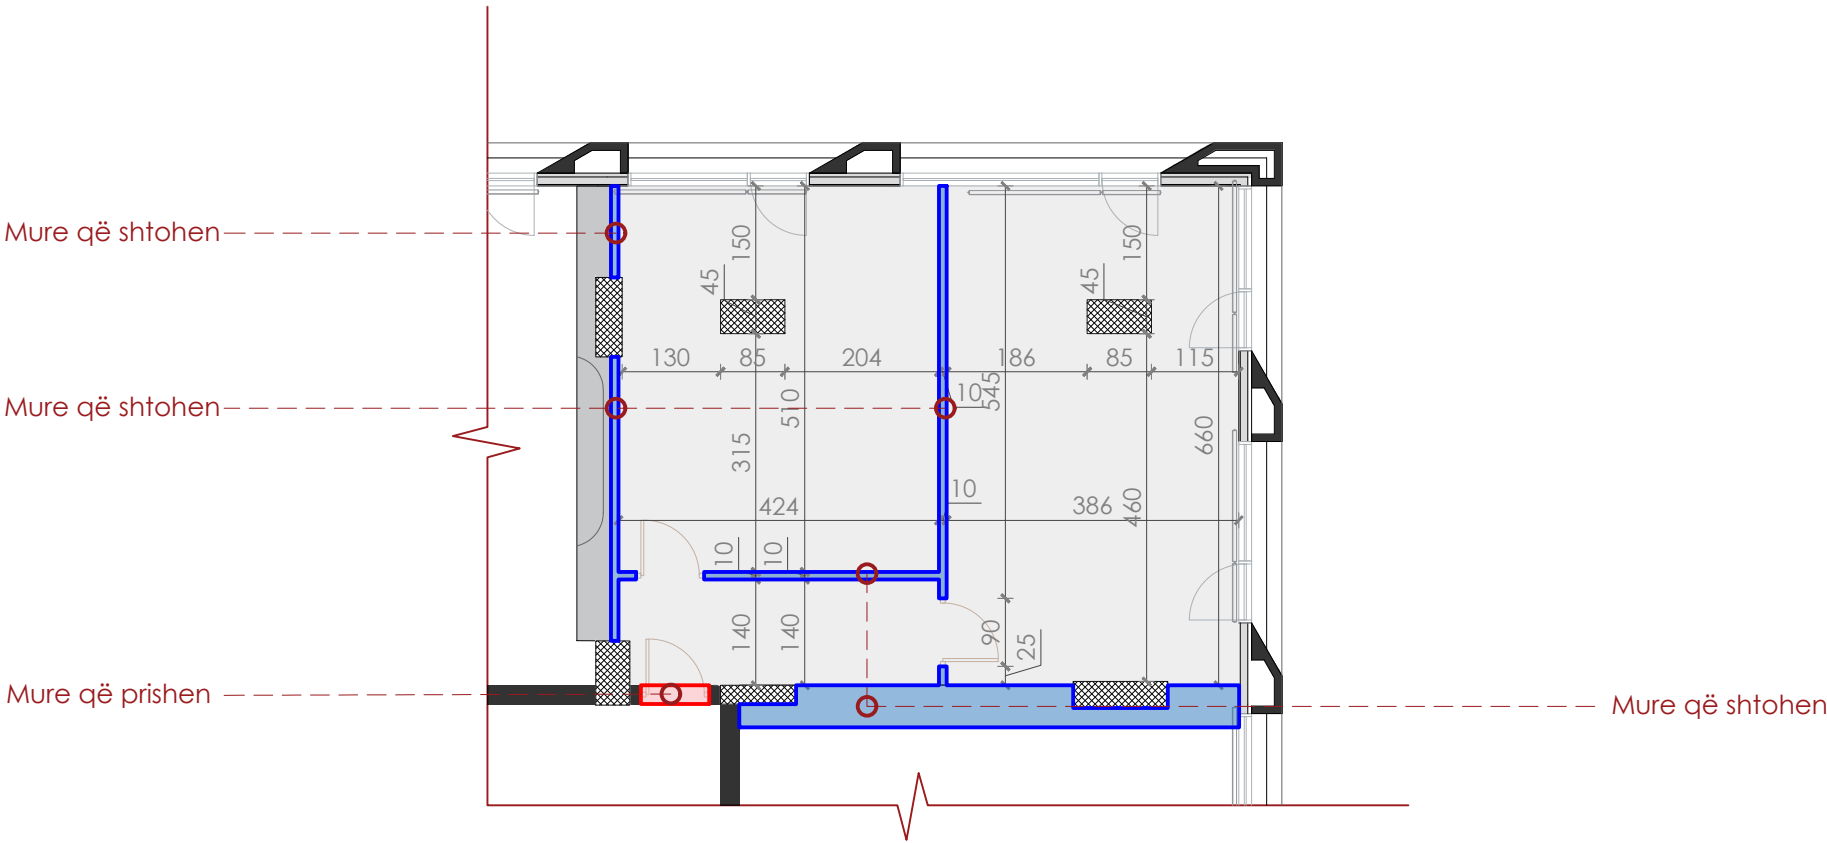

PLANI I DIMENSIONUAR

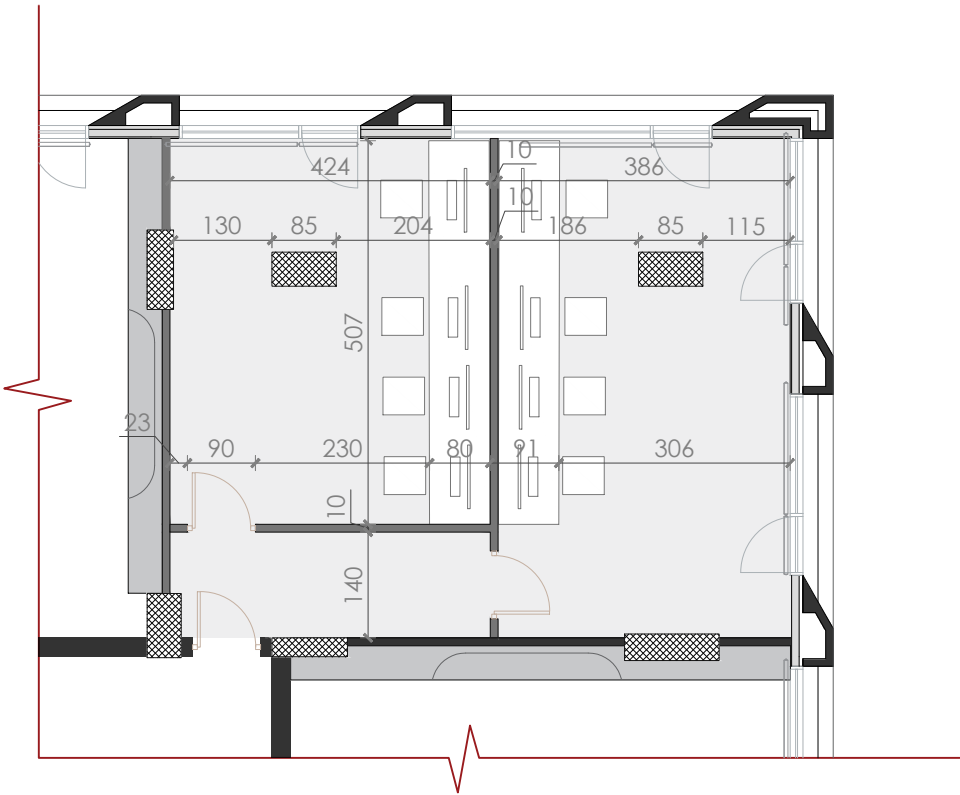

Shënim: Para fillimit të punimeve, të bëhen matjet në vend. Për çdo mospërputhje, të bëhet përshtatja sipas dimensioneve faktike.

Autoriteti kontraktor:



Emertimi:
Dhome monitorimi


Vendndodhja:
Kamëz, Tiranë

Projekti arkitektonik:

Atria Studio
Nr. Lic. N. 6853/5

Ark. Enola Martopullo
Nr. Lic. A.1119/2

Elma Hoxha
Leila Deliu
Pamela Hajdëraj
Frosiana Monçi
Prill 2026

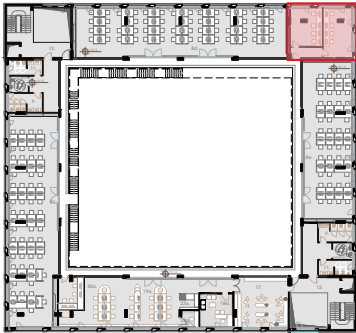


■ Dhomë Monitorimi

Legjende:

- Mobilje me porosi
- Mobilje të gatshme

PLANI I MOBILIMIT

Karrige
- sasia: 8 copë

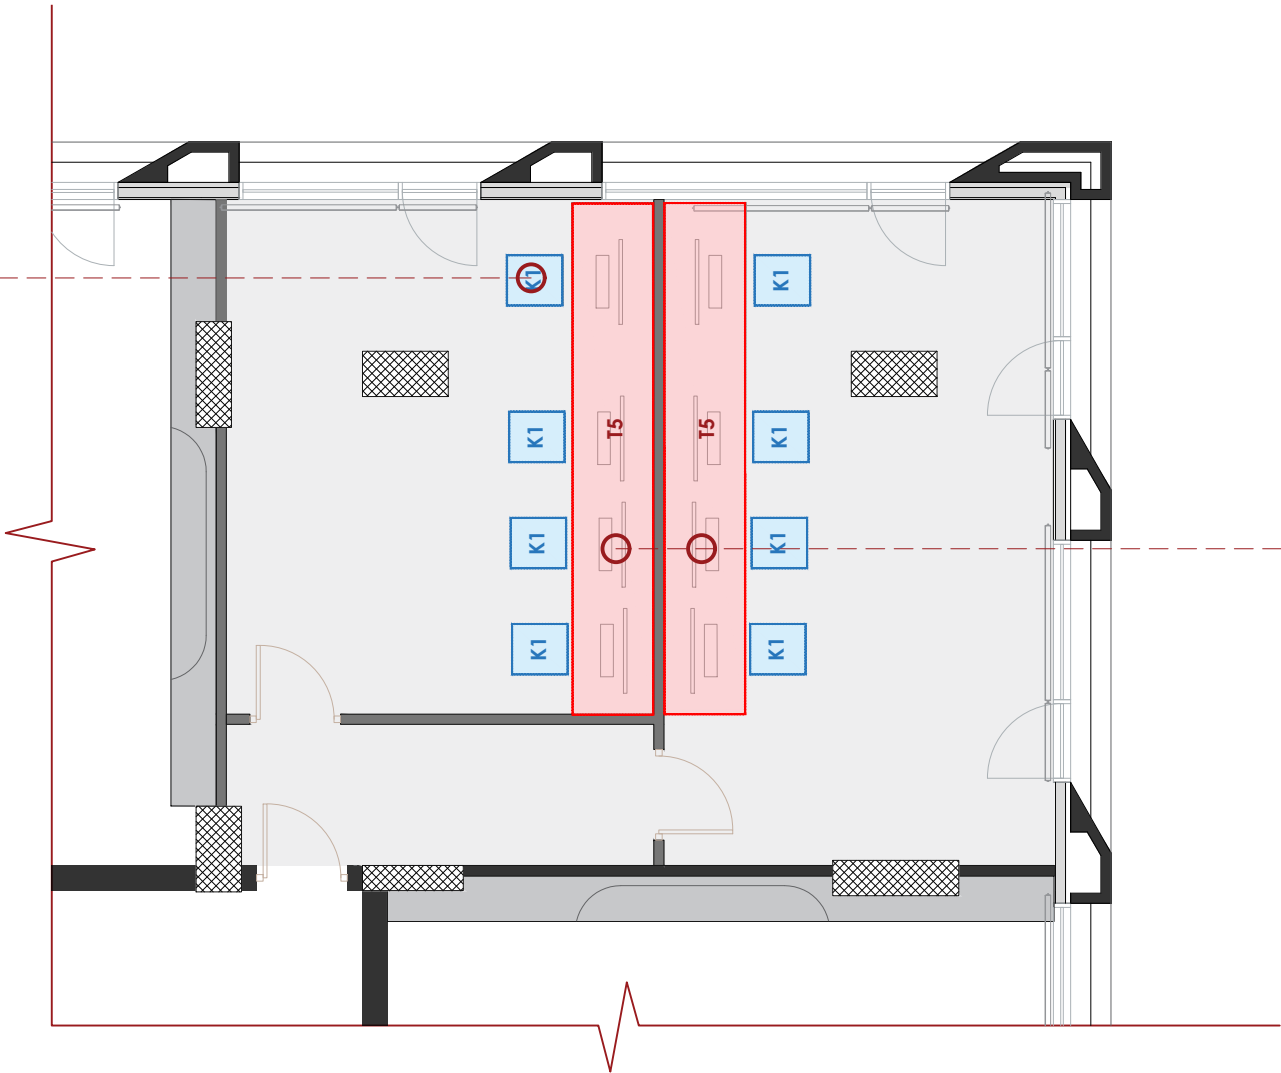

TIPI 5:
Tavolinë 4-vendëshe për kompjuterë
- sasia: 2 copë

Shënim: Para fillimit të punimeve, të bëhen matjet në vend. Për çdo mospërputhje, të bëhet përshtatja sipas dimensioneve faktike.

Autoriteti kontraktor:



Emertimi:
Dhome monitorimi

Vendndodhja:
Kamëz, Tiranë

Projekti arkitektonik:

Atria Studio

Atria Studio

Nr. Lic. N. 6853/5

Ark. Enola Martopullo

Nr. Lic. A.1119/2

Elma Hoxha

Leila Deliu


Pamela Hajdëraj

Frosiana Monçi

Prill 2026


Dhomë Monitorimi-T3: Tavolinë 2-vendëshe për kompjuterë

Sh.1:25

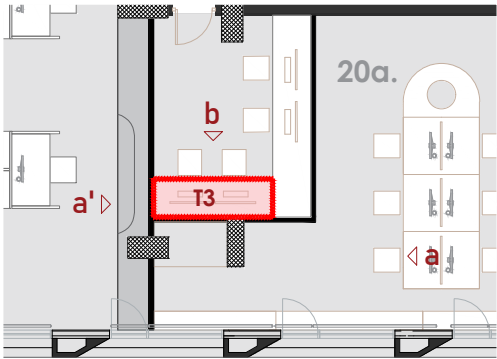


Mobilja	Sip. Baze (m2)	Sip. Anesore (m2)	Sip. brendshme (m2)	Sip. Totale (m2/ml)	Sasia (copë)	Totali (m2/ml)
MDF RAL 9003	2 m2	-	1.8 m2	3.8 m2	1	3.8 m2
Këmbë metalike	-	-	-	3 mlx3= 9 ml	1	9 ml


PAMJA PLANARE

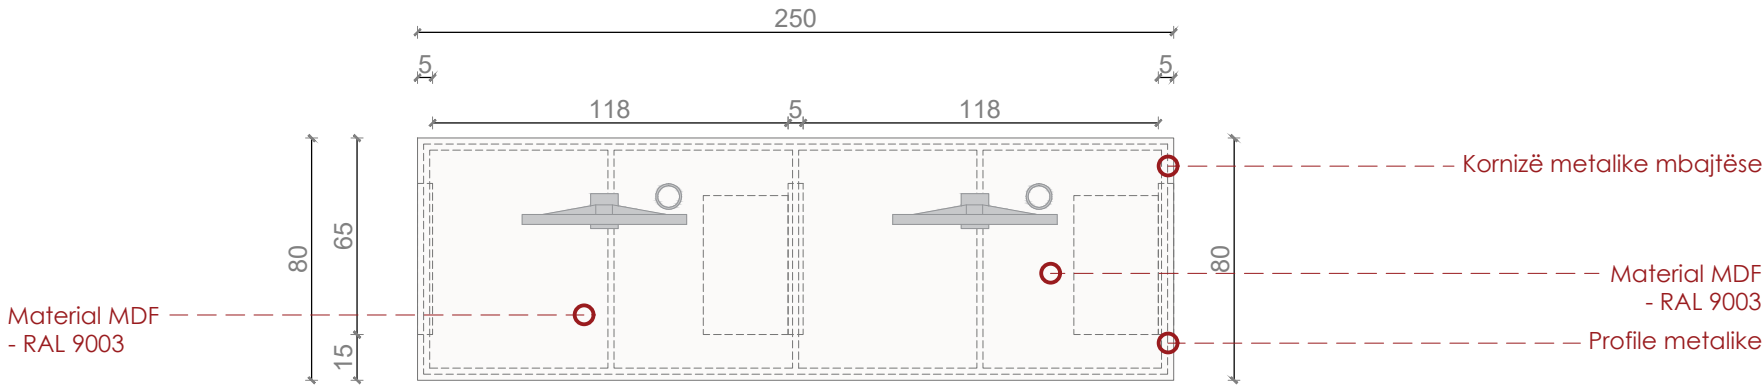

PAMJA A-A

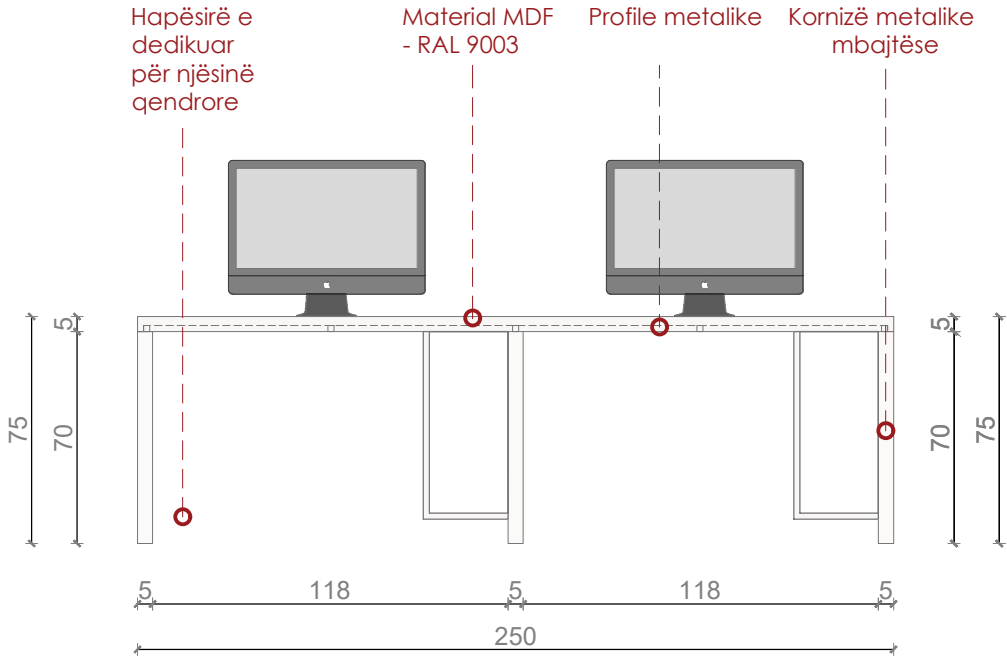

PAMJA B-B

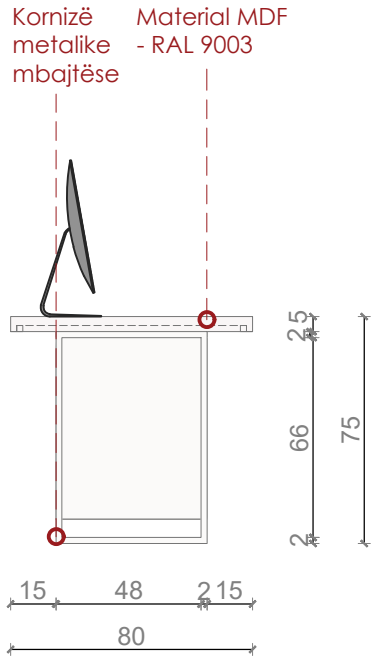

Shënim: Para fillimit të punimeve, të bëhen matjet në vend. Për çdo mospërputhje, të bëhet përshtatja sipas dimensioneve faktike.

Autoriteti kontraktor:



Emërtimi:
Dhome monitorimi,
T3

Vendndodhja:
Kamëz, Tiranë

Projekti arkitektonik:




Atria Studio
Nr. Lic. N. 6853/5

Ark. Enola Martopullo
Nr. Lic. A.1119/2

Elma Hoxha
Leila Deliu
Pamela Hajdëraj
Frosiana Monçi
Korrik 2026


Dhomë Monitorimi-T4: Tavolinë 4-vendëshe për kompjuterë

Sh.1:25

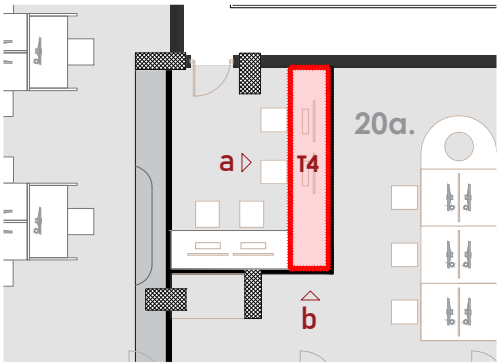


Mobilja	Sip. Baze (m2)	Sip. Anesore (m2)	Sip. brendshme (m2)	Sip. Totale (m2/ml)	Sasia (copë)	Totali (m2/ml)
MDF RAL 9003	3.4 m2	-	1.8 m2	5.2 m2	1	5.2 m2
Këmbë metalike	-	-	-	3 mlx3= 9 ml	1	9 ml


PAMJA PLANARE

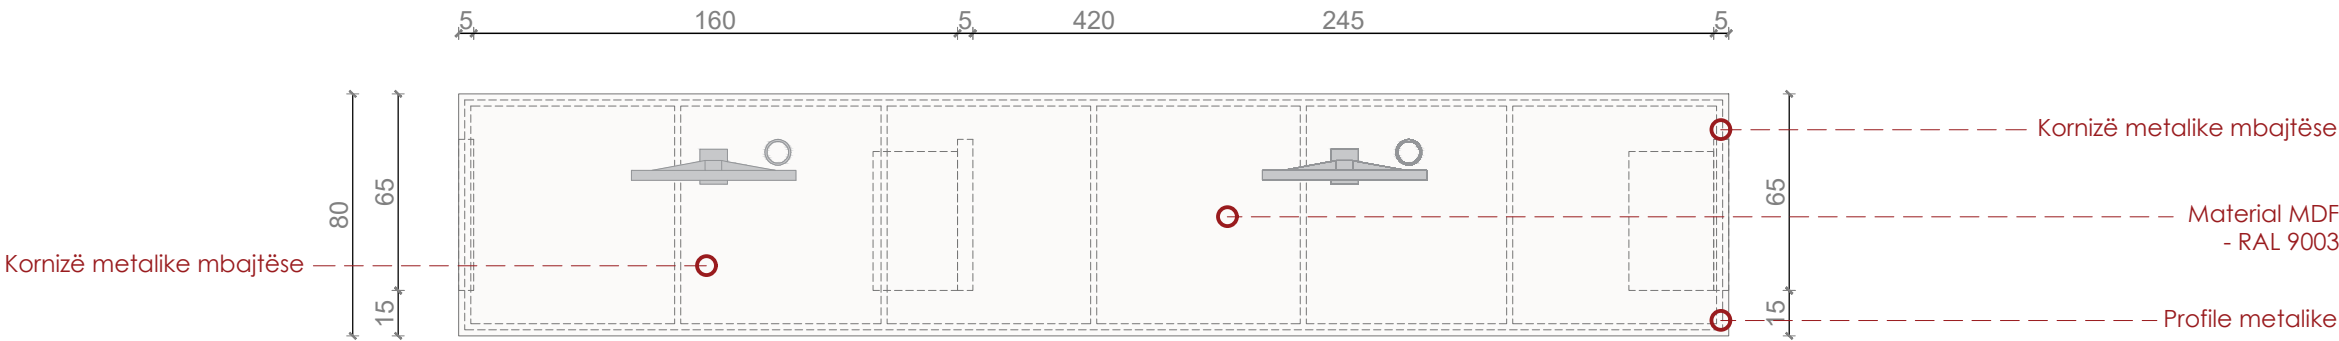

PAMJA A-A

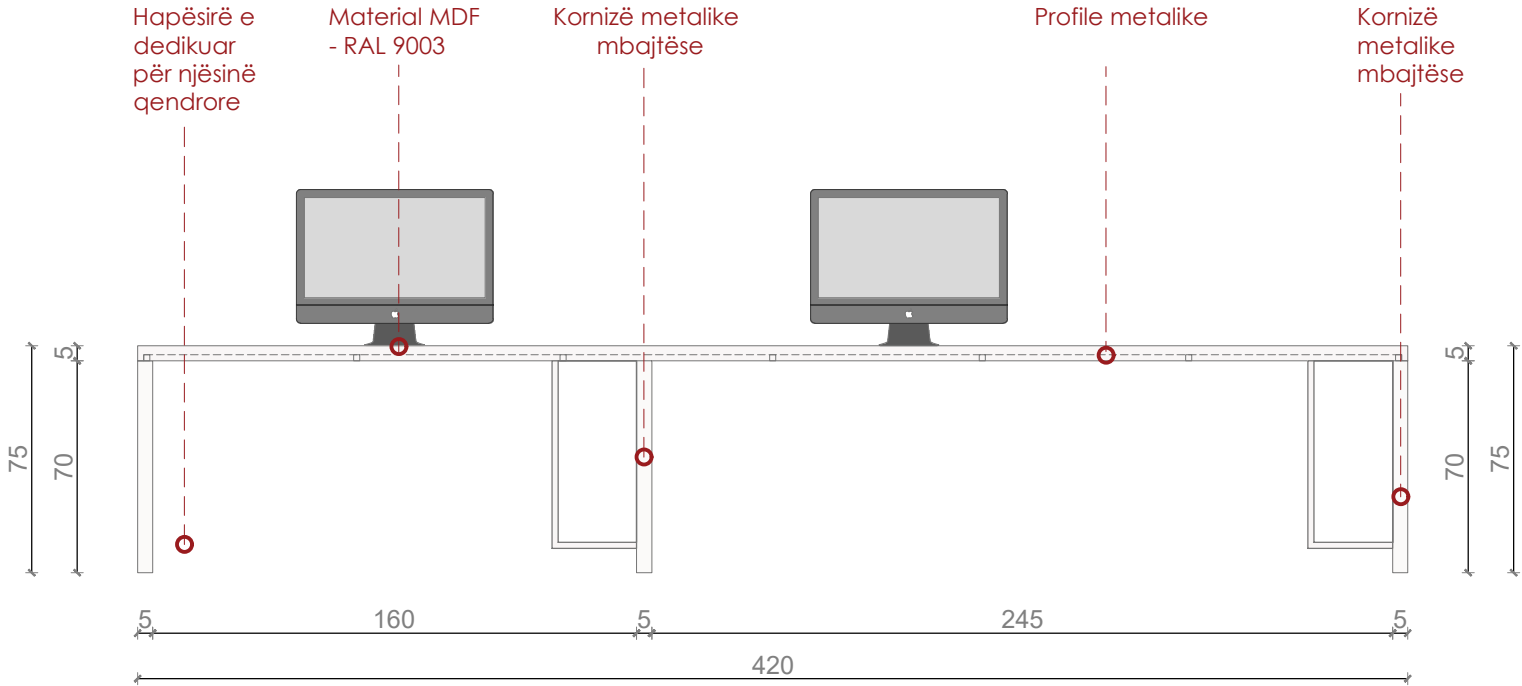

PAMJA B-B

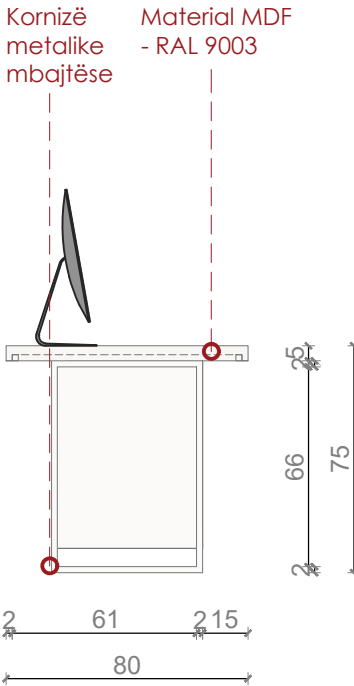

Shënim: Para fillimit të punimeve, të bëhen matjet në vend. Për çdo mospërputhje, të bëhet përshtatja sipas dimensioneve faktike.

Autoriteti kontraktor:



Emërtimi:
Dhome monitorimi,
T4

Vendndodhja:
Kamëz, Tiranë

Projekti arkitektonik:



Atria Studio
Nr. Lic. N. 6853/5


Ark. Enola Martopullo
Nr. Lic. A.1119/2

Elma Hoxha
Leila Deliu
Pamela Hajdëraj
Frosiana Monçi
Korrik 2026

Dhomë Monitorimi-T5: Tavolinë 4-vendëshe për kompjuterë


Sh.1:25

140

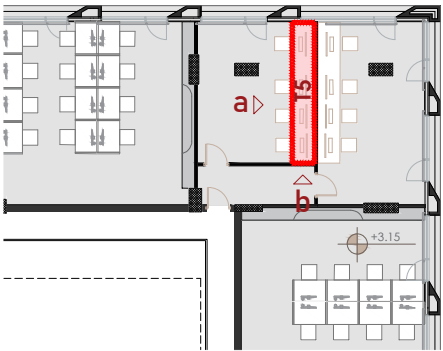


Mobilja	Sip. Baze (m2)	Sip. Anesore (m2)	Sip. brendshme (m2)	Sip. Totale (m2/ml)	Sasia (copë)	Totali (m2/ml)
MDF RAL 9003	4 m2	-	3.6 m2	7.6 m2	1	7.6 m2
Këmbë metalike	-	-	-	3 mlx5= 15ml	1	15 m2


PAMJA PLANARE

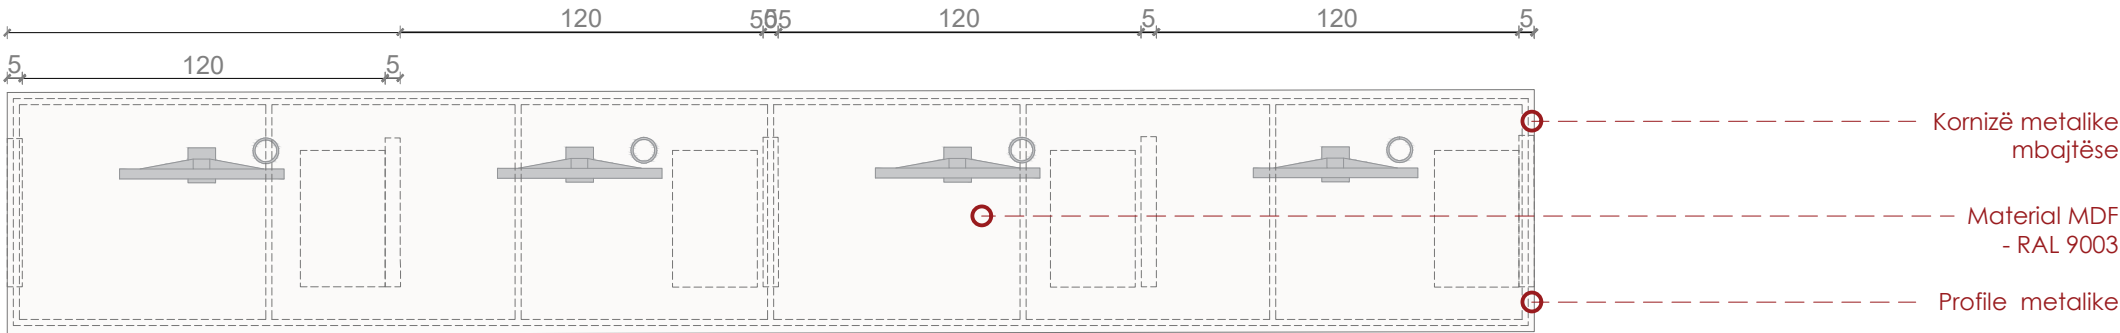

PAMJA A-A

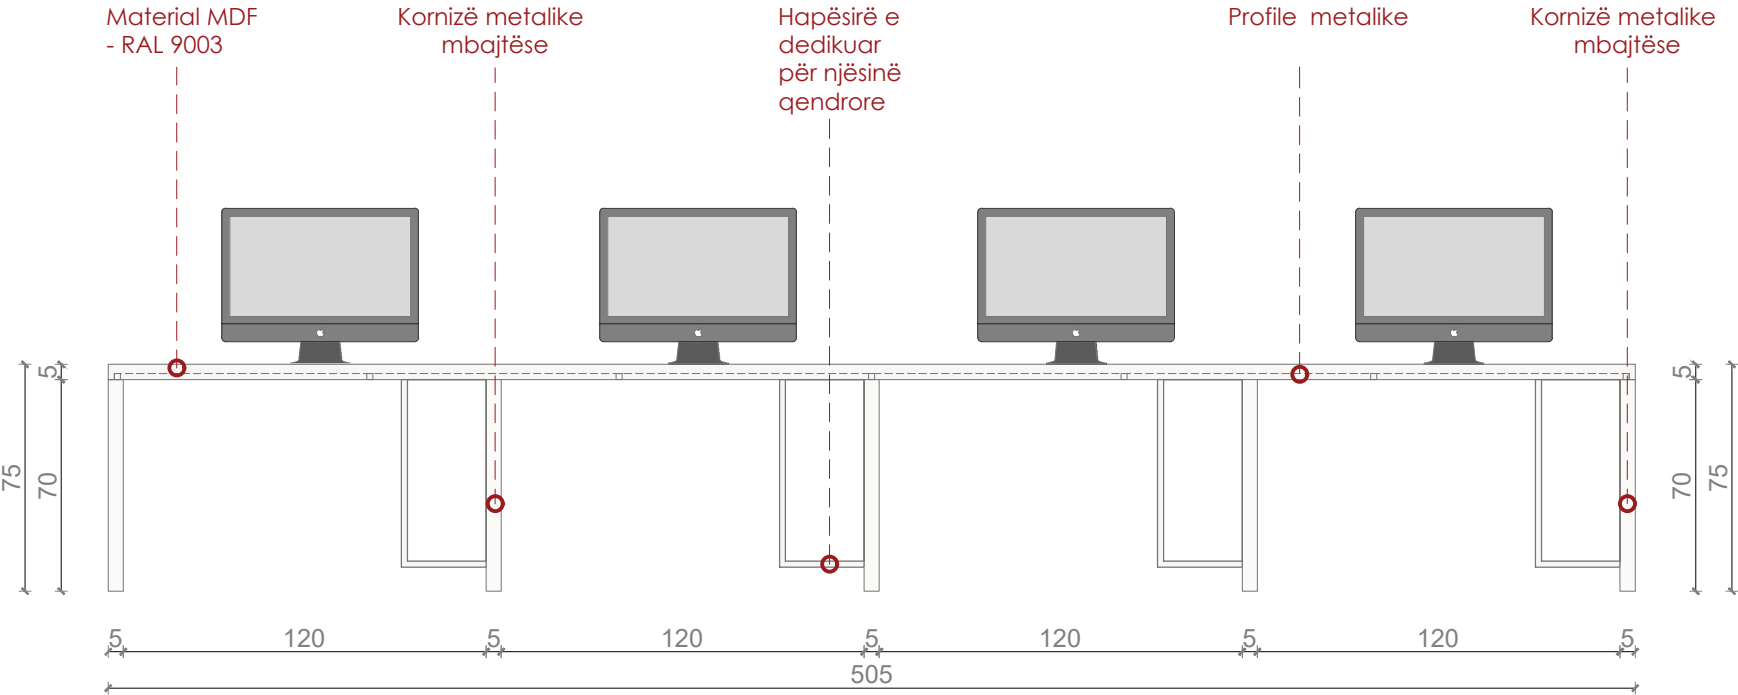

PAMJA B-B

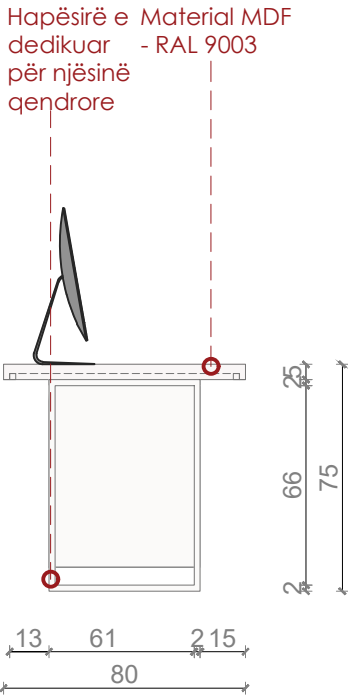

Shënim: Para fillimit të punimeve, të bëhen matjet në vend. Për çdo mospërputhje, të bëhet përshtatja sipas dimensioneve faktike.

Autoriteti kontraktor:



Emertimi:
Dhome monitorimi,
T5

Vendndodhja:
Kamëz, Tiranë

Projekti arkitektonik:



Atria Studio
Nr. Lic. N. 6853/5

Ark. Enola Martopullo
Nr. Lic. A.1119/2

Elma Hoxha
Leila Deliu
Pamela Hajdëraj
Frosiana Monçi
Korrik 2026

Tualetet


-Plani i dimensionimit

-Plani i mobilimit


-Mobilje




KATI 0

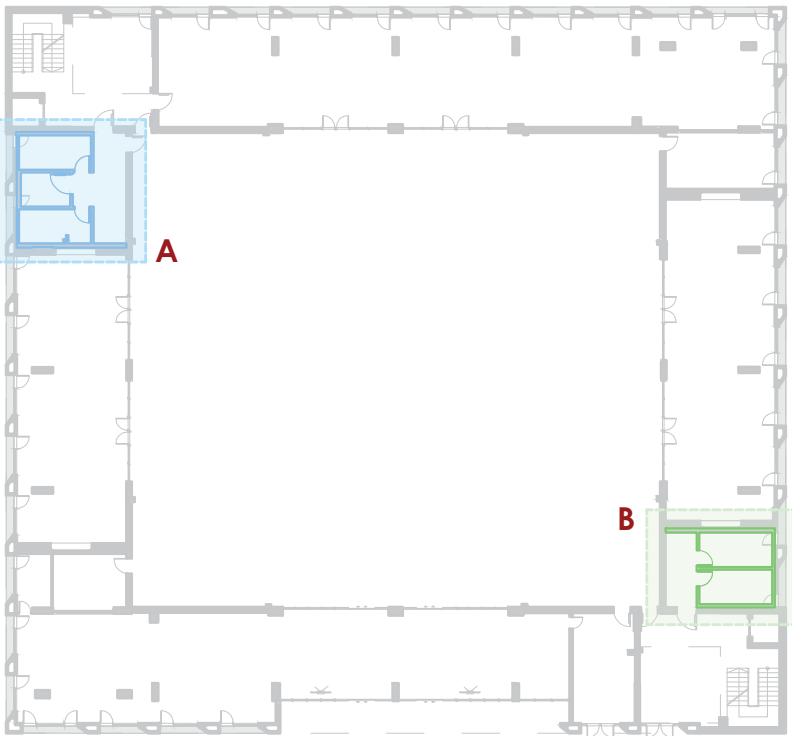

KATI 1

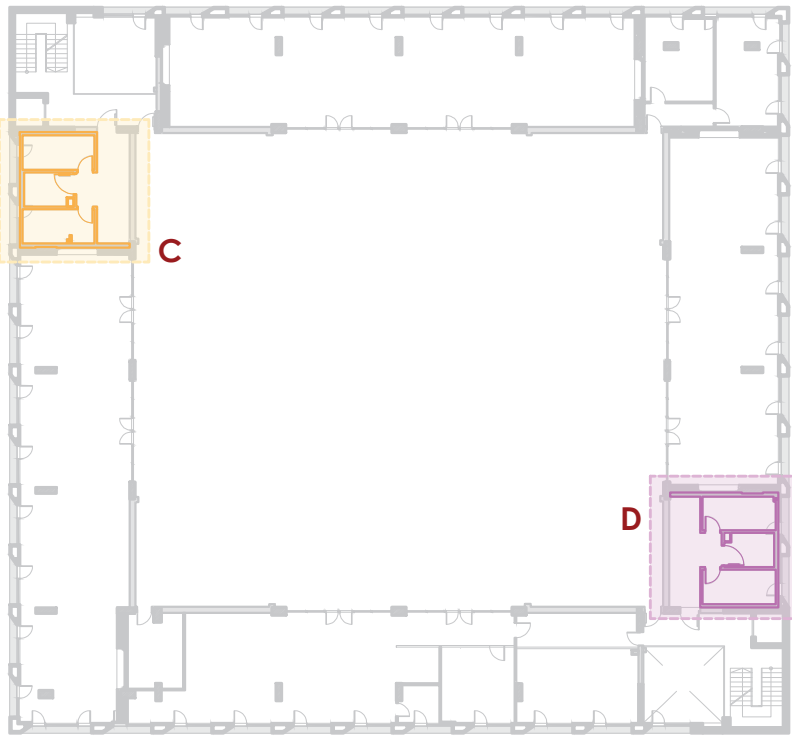

KATI 2

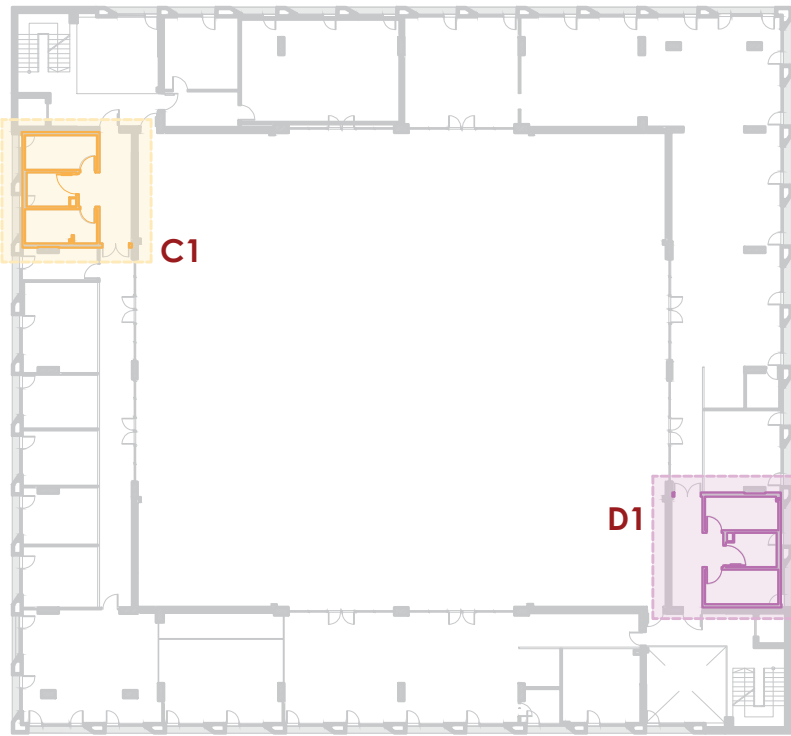

Në godinë janë projektuar katër tipologji tualetesh: A, B, C/C1 dhe D/D1.

Tualeti B është i vetmi që nuk përfshin tualet për personat me aftësi të kufizuara.
Tualeti A ka të njëjtin konfigurim si Tualeti C dhe Tualeti C1 por dallimi kryesor është se në Tipin A, shafti teknik, i cili në katin 0 zhvillohet përgjatë fasadës së jashtme, zhvendoset në nivelin e tavanit të katin 0, duke mundësuar vazhdimin e tij drejt kateve 1 dhe 2.
Tualeti D është i njëjtë me Tualetin D1, me të vetmin ndryshim që është bërë një çarje në mur për të mundësuar kalimin.
E njëjta ndërhyrje është bërë edhe te Tualetet C dhe C1.
Tualetet A, C dhe C1 kanë një shaft vertikal që shtrihet në të gjithë lartësinë e godinës.

Shenim: Para fillimit te punimeve, te behen matjet ne vend. Per cdo mosperputhje, te behet pershtatja sipas dimensioneve faktike.

Autoriteti kontraktor:



Emertimi:

Vendndodhja e
Tualetëve ne objekt

Vendndodhja:
Kamëz, Tiranë

Projekti arkitektonik:




Atria Studio
Nr. Lic. N. 6853/5



Ark. Enola Martopullo
Nr. Lic. A.1119/2

Elma Hoxha
Leila Deliu
Pamela Hajdëraj
Frosiana Monçi
Korrik 2026

Tualeti C
SH 1:75

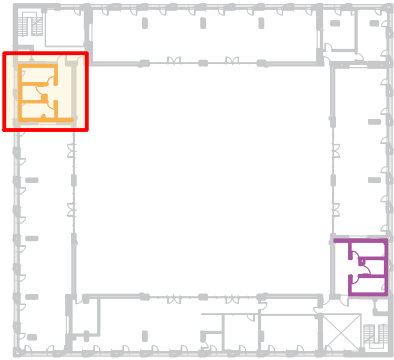

- Legjende:
- Mure qe prishen
 - Mure qe shtohen

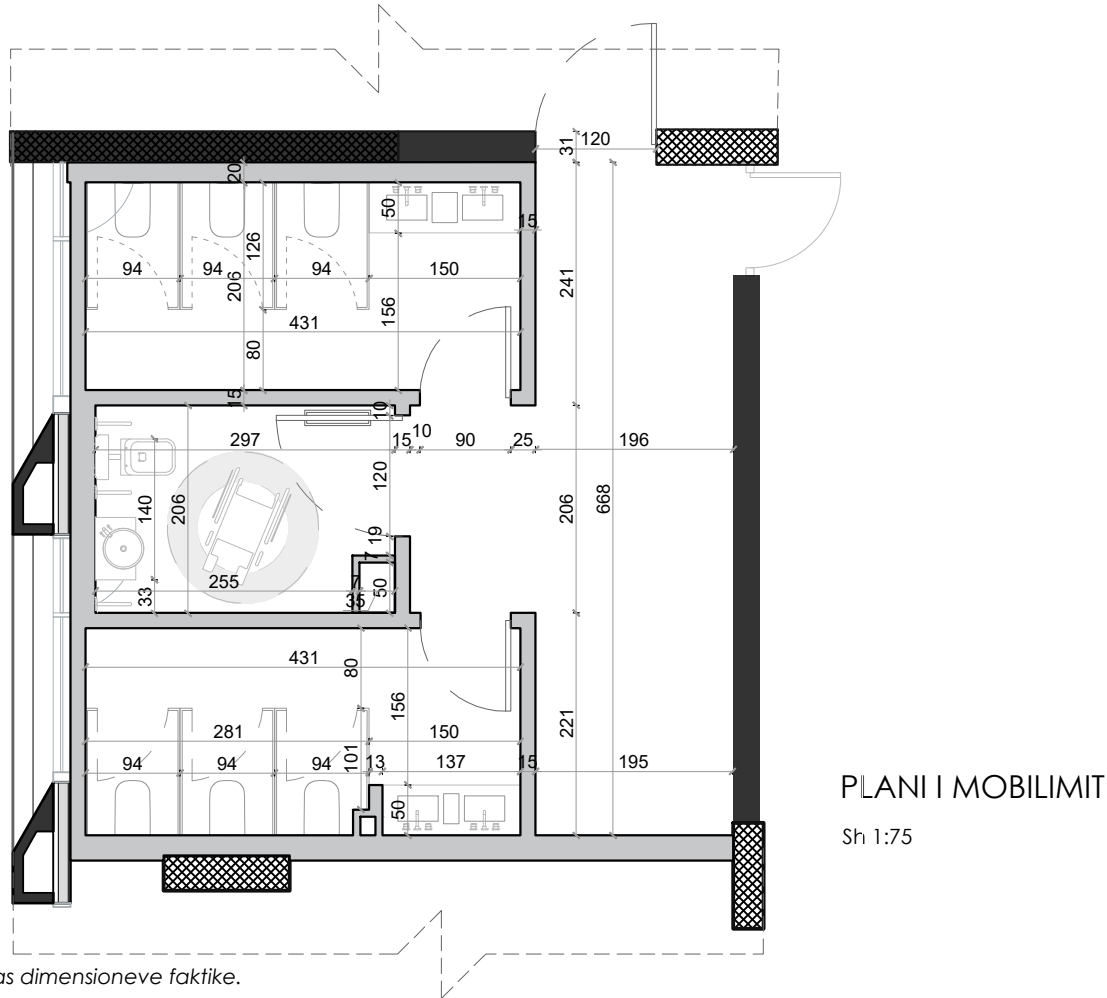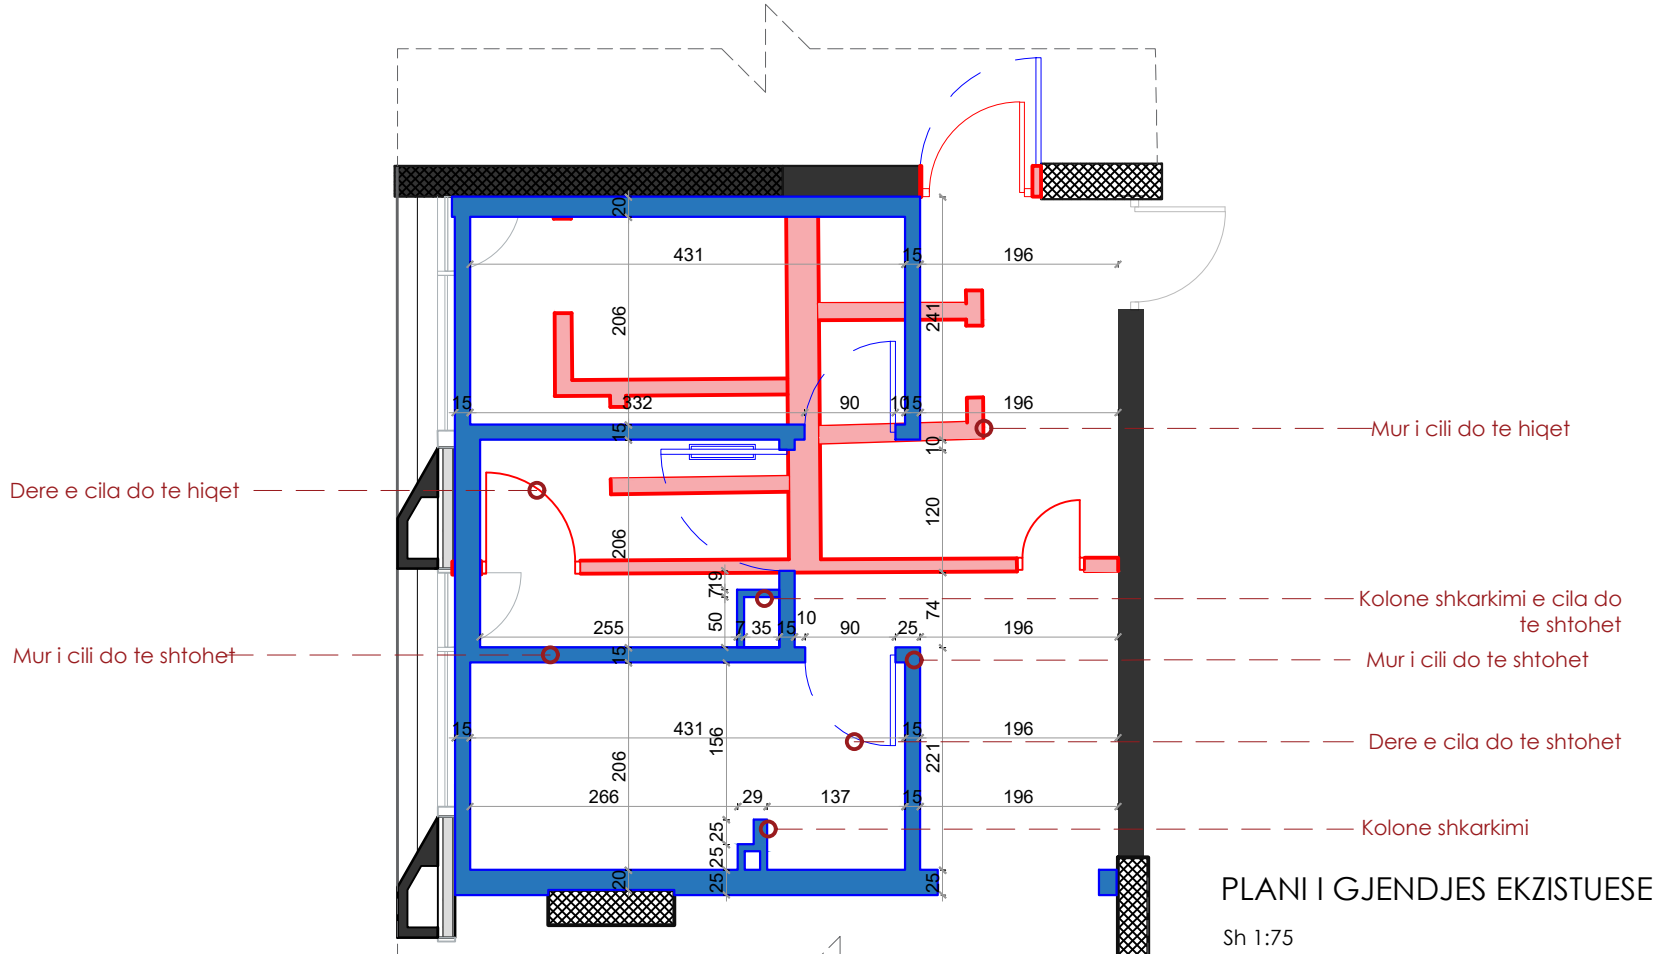

Shenim: Para fillimit te punimeve, te behen matjet ne vend. Per cdo mosperputhje, te behet pershtatja sipas dimensioneve faktike.

Autoriteti kontraktor:



Emertimi:
Tualeti C

Vendndodhja:
Kamëz, Tiranë

Projekti arkitektonik:




Atria Studio
Nr. Lic. N. 6853/5

Ark. Enola Martopullo
Nr. Lic. A.1119/2

Elma Hoxha
Leila Deliu
Pamela Hajdëraj
Frosiana Monçi
Korrik 2026

Tualeti D



SH 1:75

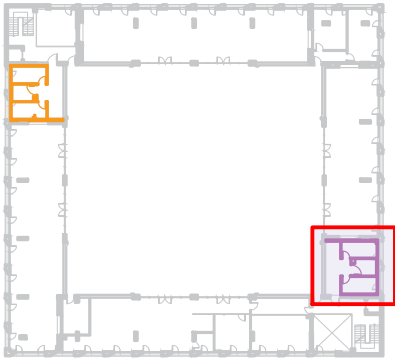

Legjende:

- Mure qe prishen
- Mure qe shtohen

142'

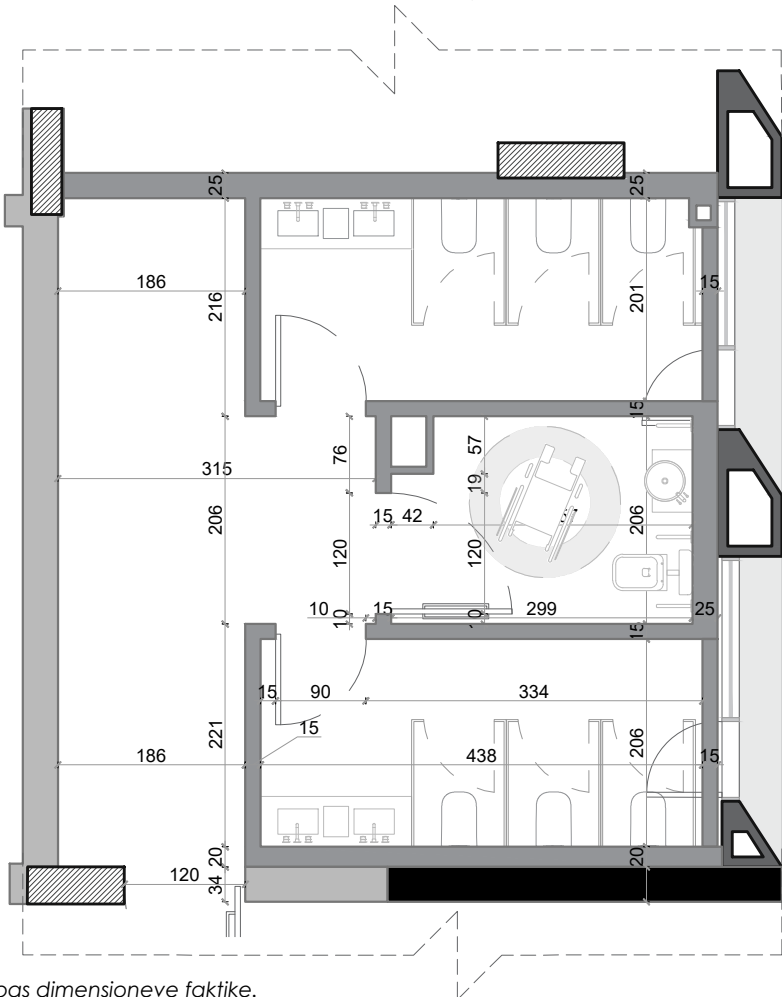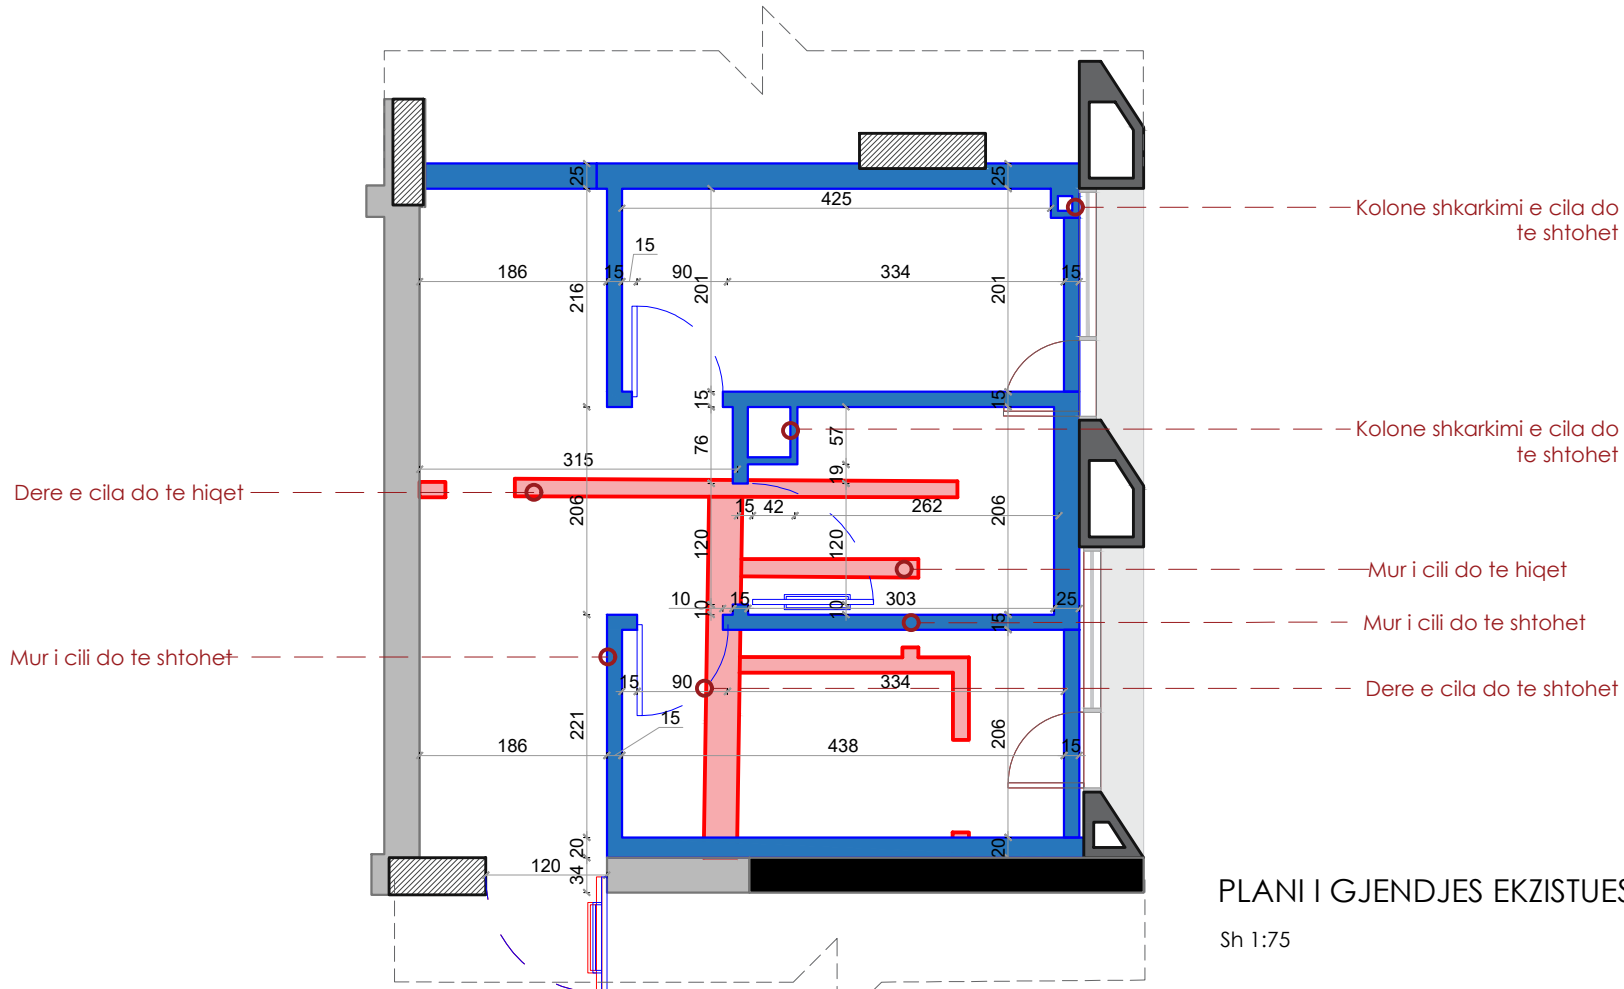

Shenim: Para fillimit te punimeve, te behen matjet ne vend. Per cdo mosperputhje, te behet pershtatja sipas dimensioneve faktike.

Autoriteti kontraktor:



Emertimi:

Tualeti D

Vendndodhja:

Kamëz, Tiranë


Projekti arkitektonik:



Atria Studio
Nr. Lic. N. 6853/5

Ark. Enola Martopullo
Nr. Lic. A.1119/2

Elma Hoxha
Leila Deliu
Pamela Hajdëraj
Frosiana Monçi
Korrik 2026

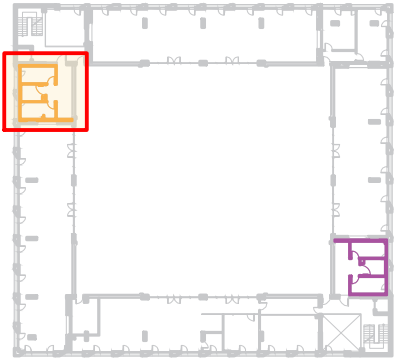

W1- WC
sasia: 6 copë

W2- WC per p.a.k
sasia: 1 copë

L1- Lavaman
per p.a.k
sasia: 1 copë

M1- Mobilje tualeti me
dy lavamane (50X150 cm)

- sasia: 1 copë

M2- Mobilje tualeti me
dy lavamane 2
(50X137 cm)

- sasia: 1 copë

MOBILJA	M1	M2	W1	W2	L1	HPL	Lavaman	Pasqyre
SASIA 1 TUALET	1	1	6	1	1	34 m2	4	5
TOTAL per 3 kate	9	3	36	5	5	510 m2	26	29

Shenim: Para fillimit te punimeve, te behen matjet ne vend. Per cdo mosperputhje, te behet pershtatja sipas dimensioneve faktike.

Autoriteti kontraktor:



Emertimi:
Tualeti C

Vendndodhja:
Kamëz, Tiranë

Projekti arkitektonik:



Atria Studio
Nr. Lic. N. 6853/5

Ark. Enola Martopullo
Nr. Lic. A.1119/2

Elma Hoxha
Leila Deliu
Pamela Hajdëraj
Frosiana Monçi
Korrik 2026


Tualet C - Femra

SH 1:30




Mobilja	Sip. Baze (m2)	Sip. Anesore (m2)	Sip. brendshme (m2)	Sip. Totale (m2)	Sasia (copë)	Totali (m2)
MDF RAL 5019	0.75 m2	3.6 m2	3.5 m2	7.85 m2	9	71 m2
Laminat HPL	-	5.2 m2	2.35 m2	17 m2	12	135 m2


PLAN

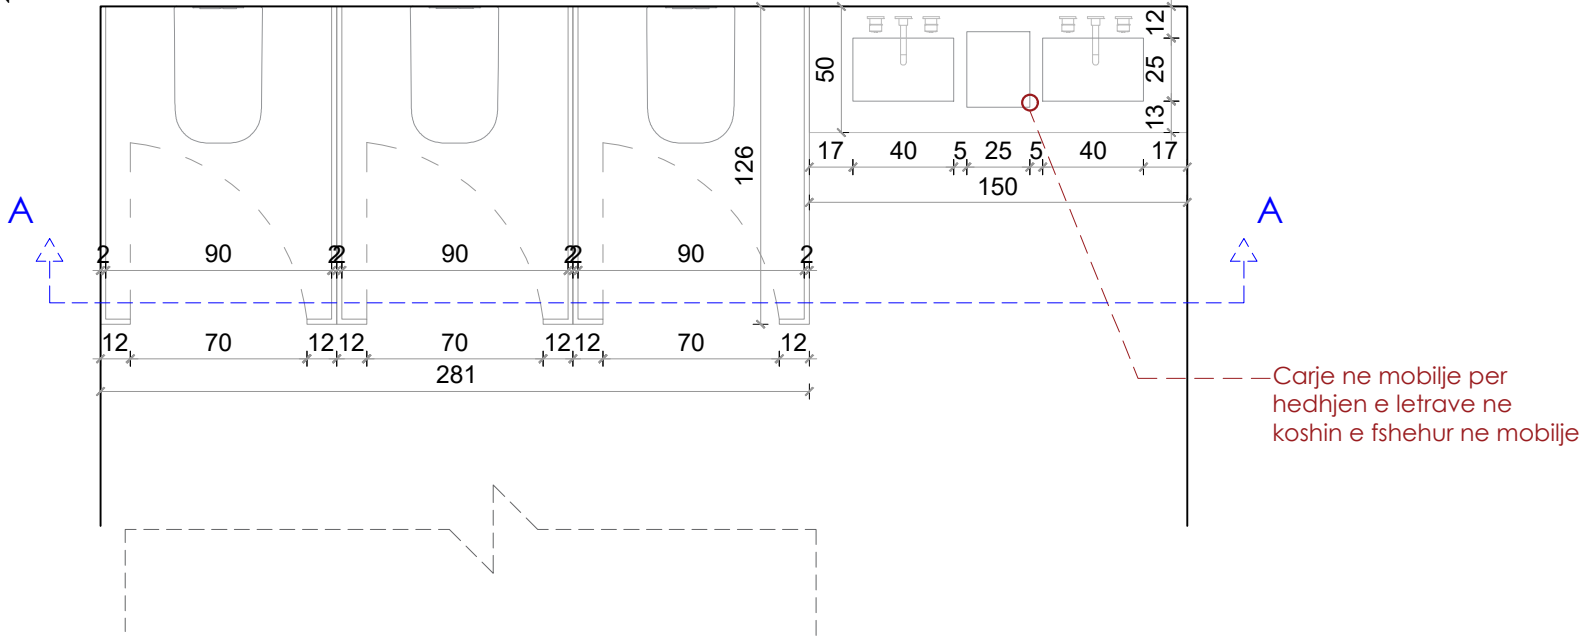

PRERJE

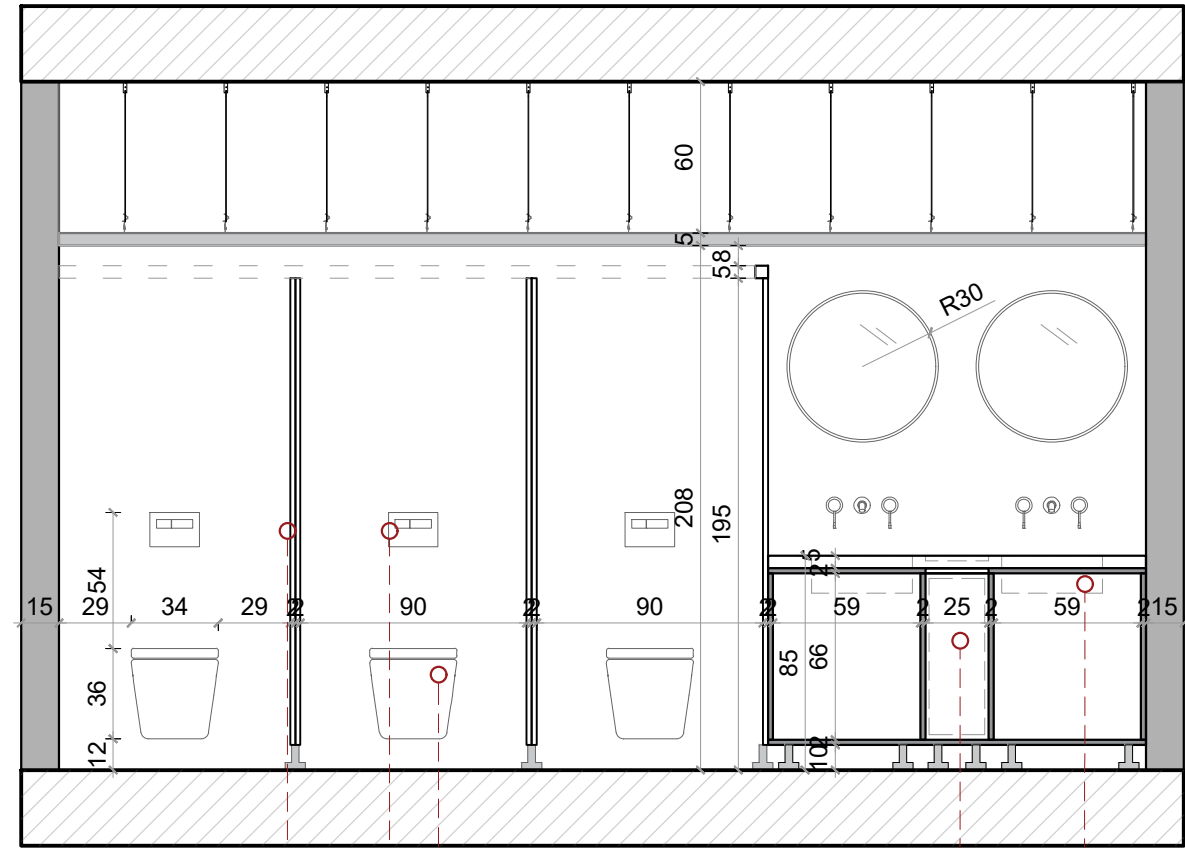

PAMJE

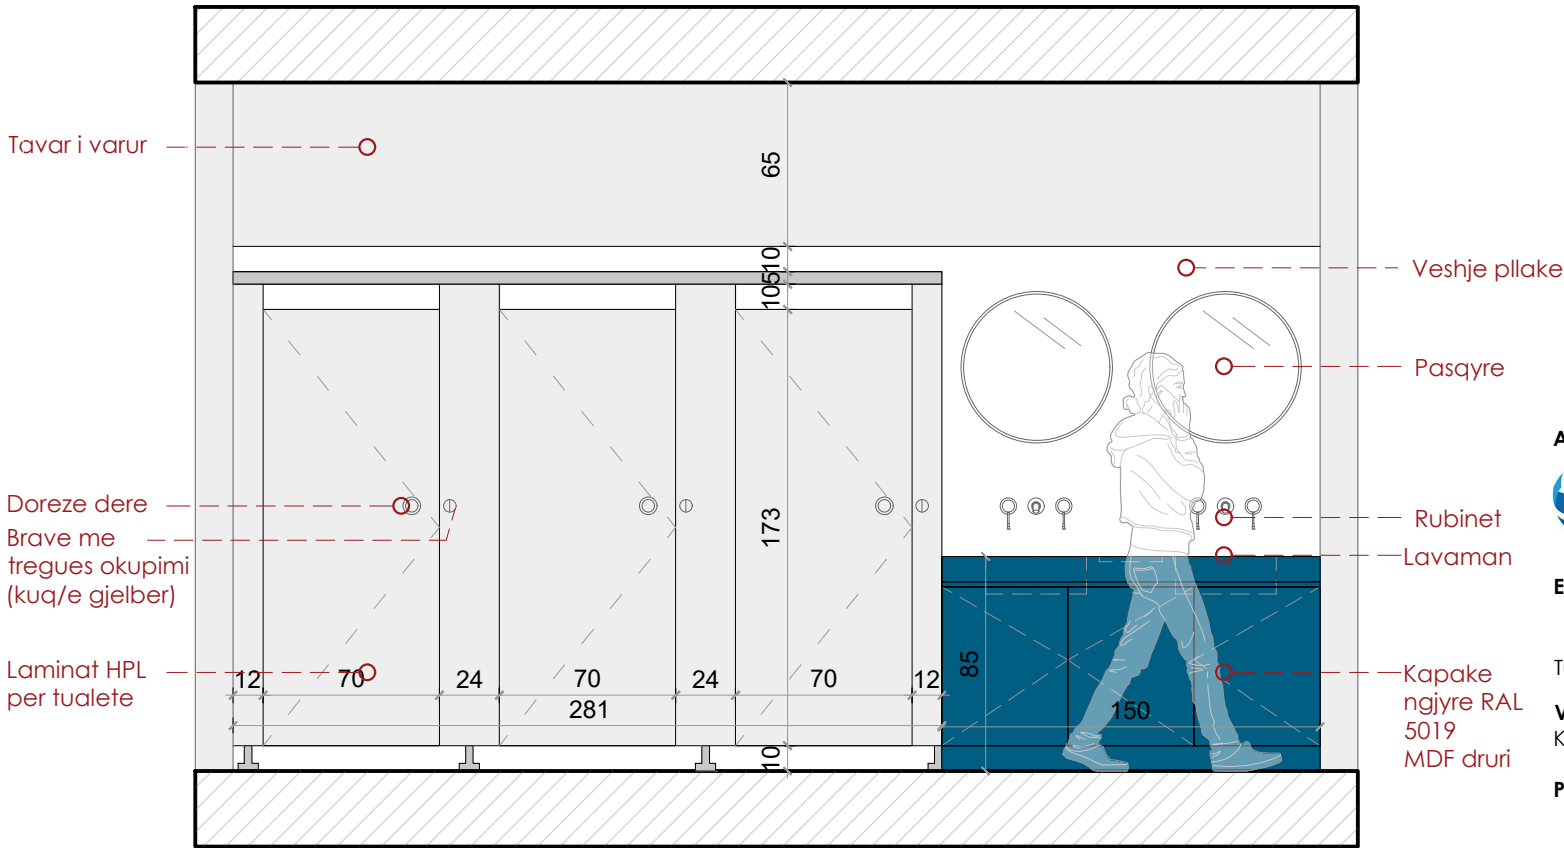

Laminat HPL per tualete

Kasete

WC

Kosh mbeturinash i fshehur ne mobilje

Lavaman

Autoriteti kontraktor:



Emertimi:

Tualet C- FEMRA

Vendndodhja:
Kamëz, Tiranë

Projekti arkitektonik:



Atria Studio
Nr. Lic. N. 6853/5

Ark. Enola Martopullo
Nr. Lic. A.1119/2

Elma Hoxha
Leila Deliu
Pamela Hajdëraj
Frosiana Monçi
Korrik 2026

Shenim: Para fillimit te punimeve, te behen matjet ne vend. Per cdo mosperputhje, te behet pershtatja sipas dimensioneve faktike.

Tualet C - Meshkuj


SH 1:20

144'




Mobilja	Sip. Baze (m2)	Sip. Anesore (m2)	Sip. brendshme (m2)	Sip. Totale (m2)	Sasia (copë)	Totali (m2)
MDF RAL 5019	0.69 m2	0.45 m2	1.75 m2	6.3 m2	3	19 m2

PLAN

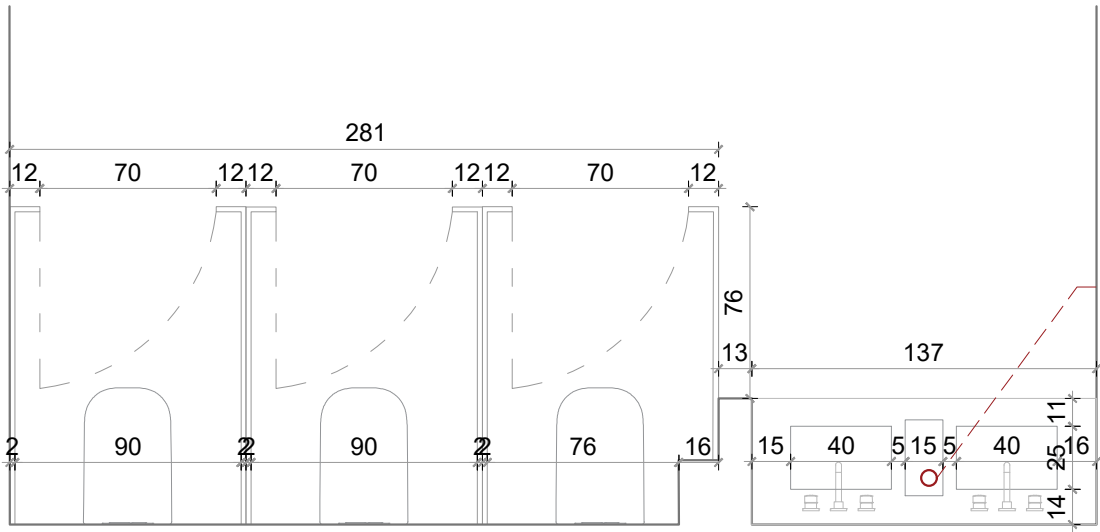

Carje ne mobilje per hedhjen e letrave ne koshin e fshehur ne mobilje

PRERJE

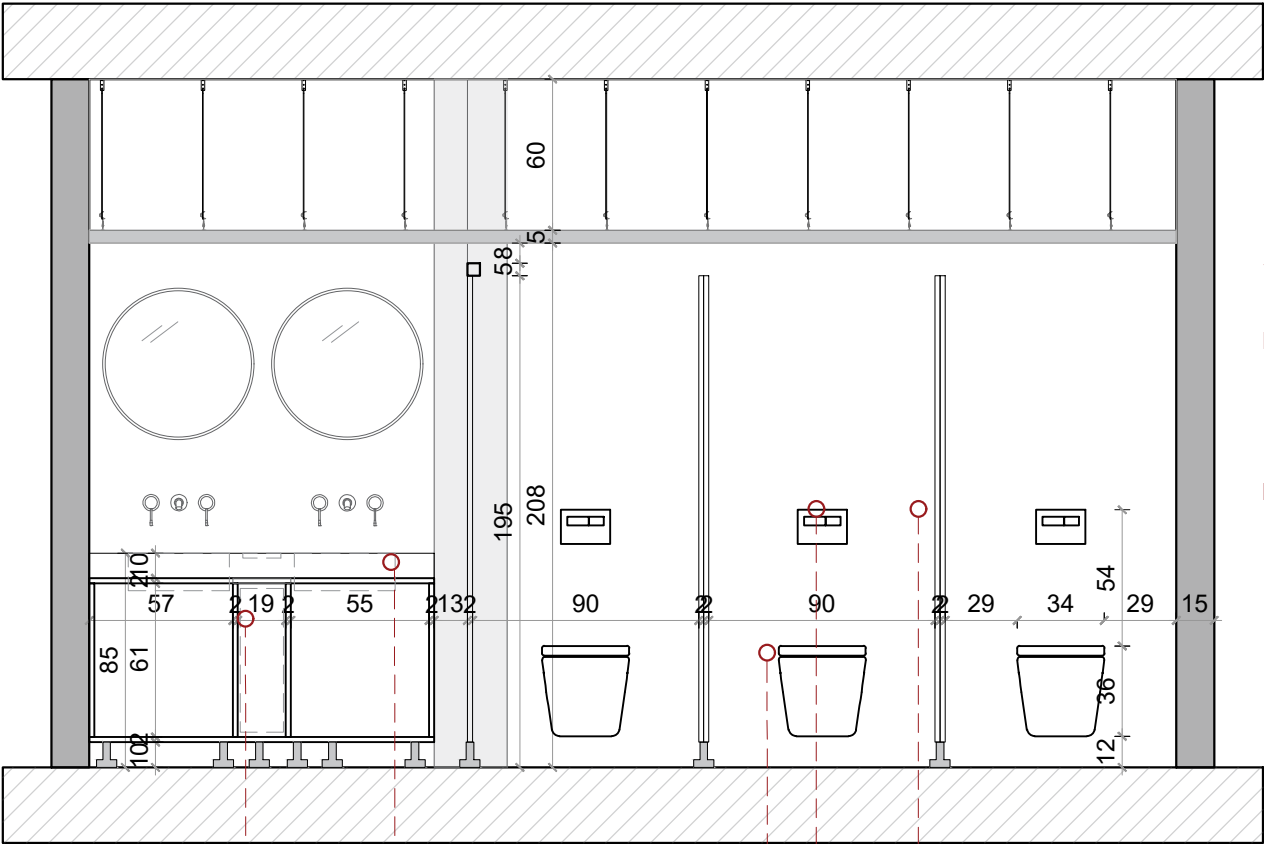

Kosh mbeturinash i fshehur ne mobilje


Lavaman

WC

Kasete

Laminat HPL per tualete

PAMJE

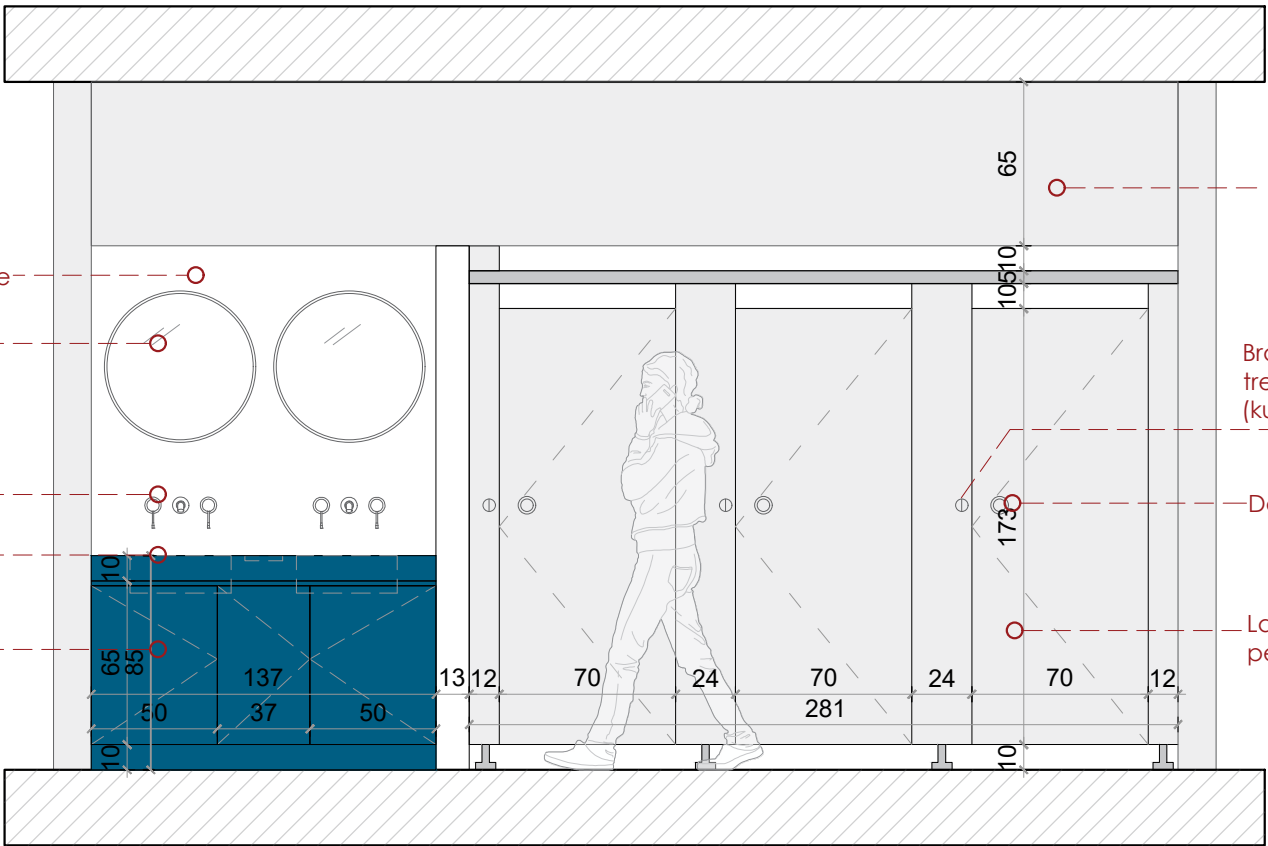

Veshje pllake

Pasqyre

Rubinet

Lavaman

Kapake ngjyre RAL 5019 MDF druri

Tavar i varur

Brave me tregues okupimi (kuq/e gjelber)

Doreze dere

Laminat HPL per tualete

Autoriteti kontraktor:



Emertimi:

Tualet- M

Vendndodhja: Kamëz, Tiranë

Projekti arkitektonik:



Atria Studio
Nr. Lic. N. 6853/5

Ark. Enola Martopullo
Nr. Lic. A.1119/2


Elma Hoxha
Leila Deliu
Pamela Hajdëraj
Frosiana Monçi
Korrik 2026

Shenim: Para fillimit te punimeve, te behen matjet ne vend. Per cdo mosperputhje, te behet pershtatja sipas dimensioneve faktike.


Tualet C - PAK

SH 1:30


144"

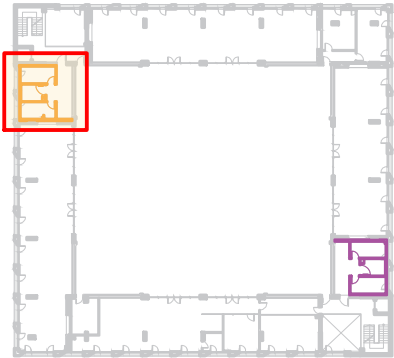

PLAN

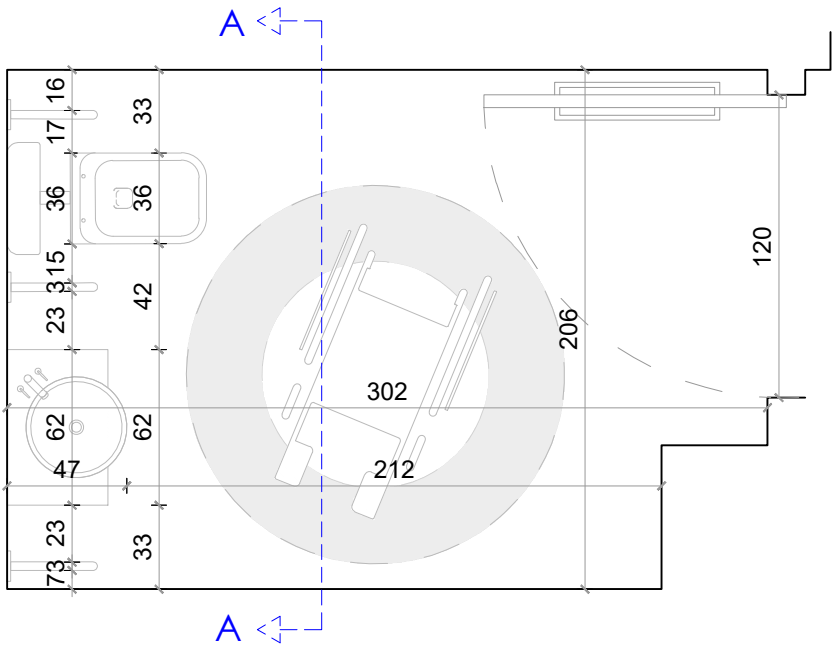

PRERJE

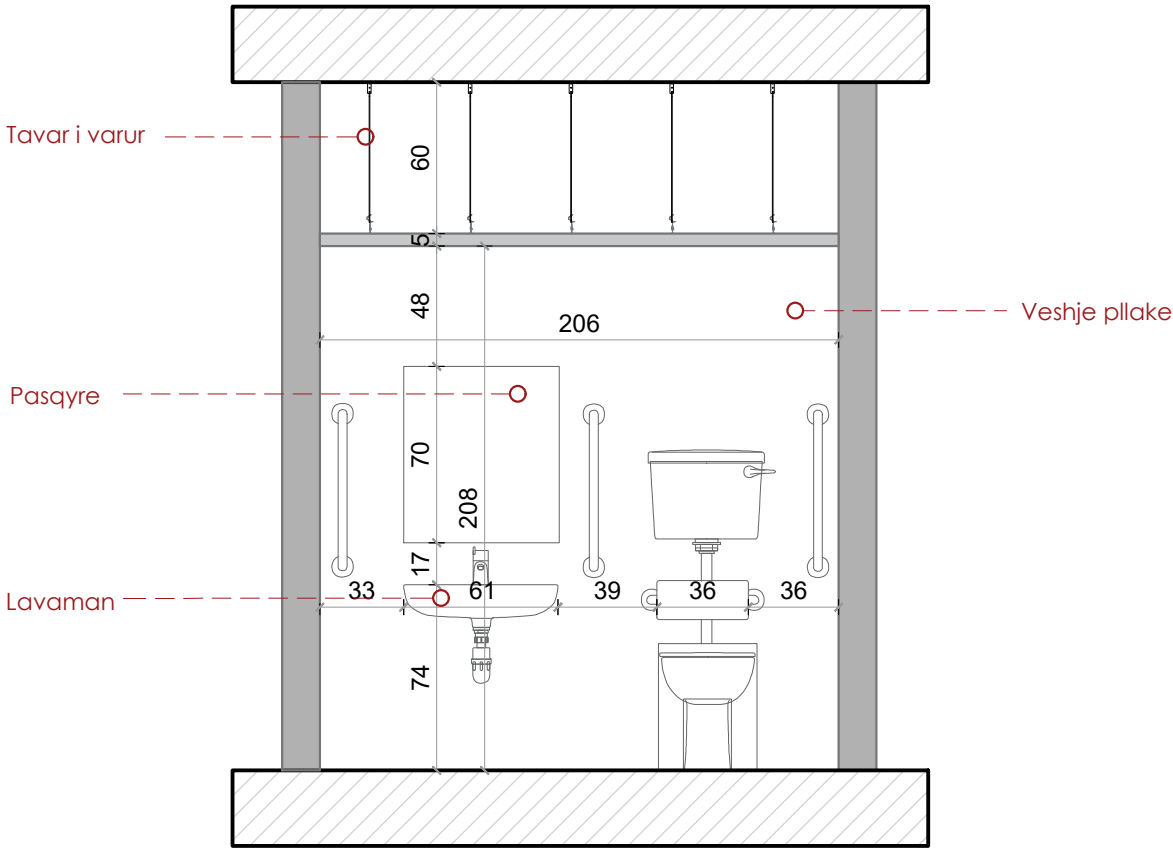

Shenim: Para fillimit te punimeve, te behen matjet ne vend. Per cdo mosperputhje, te behet pershtatja sipas dimensioneve faktike.

Autoriteti kontraktor:



Emertimi:

Tualet C- PAK

Vendndodhja:
Kamëz, Tiranë

Projekti arkitektonik:




Atria Studio
Nr. Lic. N. 6853/5

Ark. Enola Martopullo
Nr. Lic. A.1119/2

Elma Hoxha
Leila Deliu
Pamela Hajdëraj
Frosiana Monçi
Korrik 2026

Vizualizim



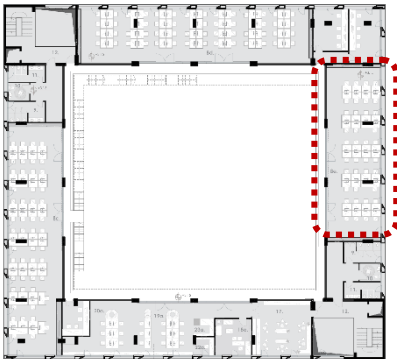

Shënim: Para fillimit të punimeve, të bëhen matjet në vend. Për çdo mospërputhje, të bëhet përshtatja sipas dimensioneve faktike.

Autoriteti kontraktor:



Emertimi:

Vizualizim- Klasa
testimi digjital

Vendndodhja:
Kamëz, Tiranë


Projekti arkitektonik:



Atria Studio
Atria Studio
Nr. Lic. N. 6853/5

Ark. Enola Martopullo
Nr. Lic. A.1119/2

Elma Hoxha
Leila Deliu
Pamela Hajdëraj
Frosiana Monçi
Prill 2026

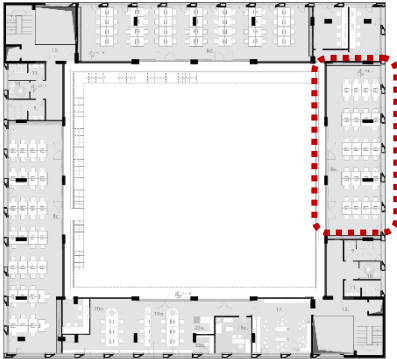

Shënim: Para fillimit të punimeve, të bëhen matjet në vend. Për çdo mospërputhje, të bëhet përshtatja sipas dimensioneve faktike.

Autoriteti kontraktor:



Emertimi:

Vizualizim- Klasa
testimi digjital

Vendndodhja:

Kamëz, Tiranë

Projekti arkitektonik:



Atria Studio

Atria Studio

Nr. Lic. N. 6853/5

Ark. Enola Martopullo

Nr. Lic. A.1119/2


Elma Hoxha

Leila Deliu

Pamela Hajdëraj

Frosiana Monçi

Prill 2026

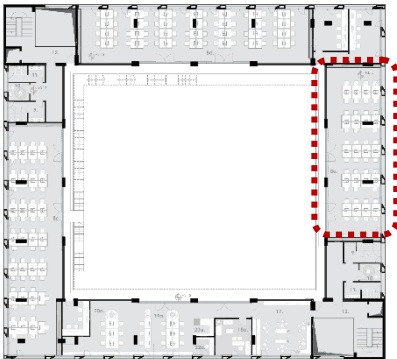

Autoriteti kontraktor:



Emertimi:

Vizualizim- Klasa
testimi digjital

Vendndodhja:

Kamëz, Tiranë

Projekti arkitektonik:




Atria Studio

Atria Studio
Nr. Lic. N. 6853/5

Ark. Enola Martopullo
Nr. Lic. A.1119/2

Elma Hoxha
Leila Deliu
Pamela Hajdëraj
Frosiana Monçi
Prill 2026

Shënim: Para fillimit të punimeve, të bëhen matjet në vend. Për çdo mospërputhje, të bëhet përshtatja sipas dimensioneve faktike.

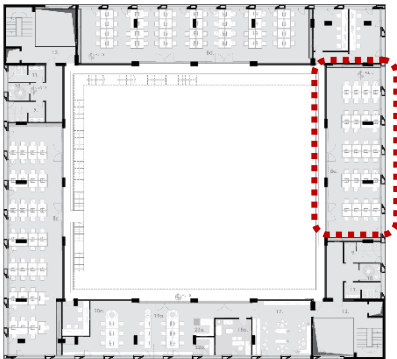

Shënim: Para fillimit të punimeve, të bëhen matjet në vend. Për çdo mospërputhje, të bëhet përshtatja sipas dimensioneve faktike.

Autoriteti kontraktor:



Emertimi:

Vizualizim- Klasa
testimi digjital

Vendndodhja:
Kamëz, Tiranë

Projekti arkitektonik:



Atria Studio
Atria Studio
Nr. Lic. N. 6853/5

Ark. Enola Martopullo
Nr. Lic. A.1119/2

Elma Hoxha
Leila Deliu
Pamela Hajdëraj
Frosiana Monçi
Prill 2026