




Kati 2





Kati i dyte, kuota +6.30

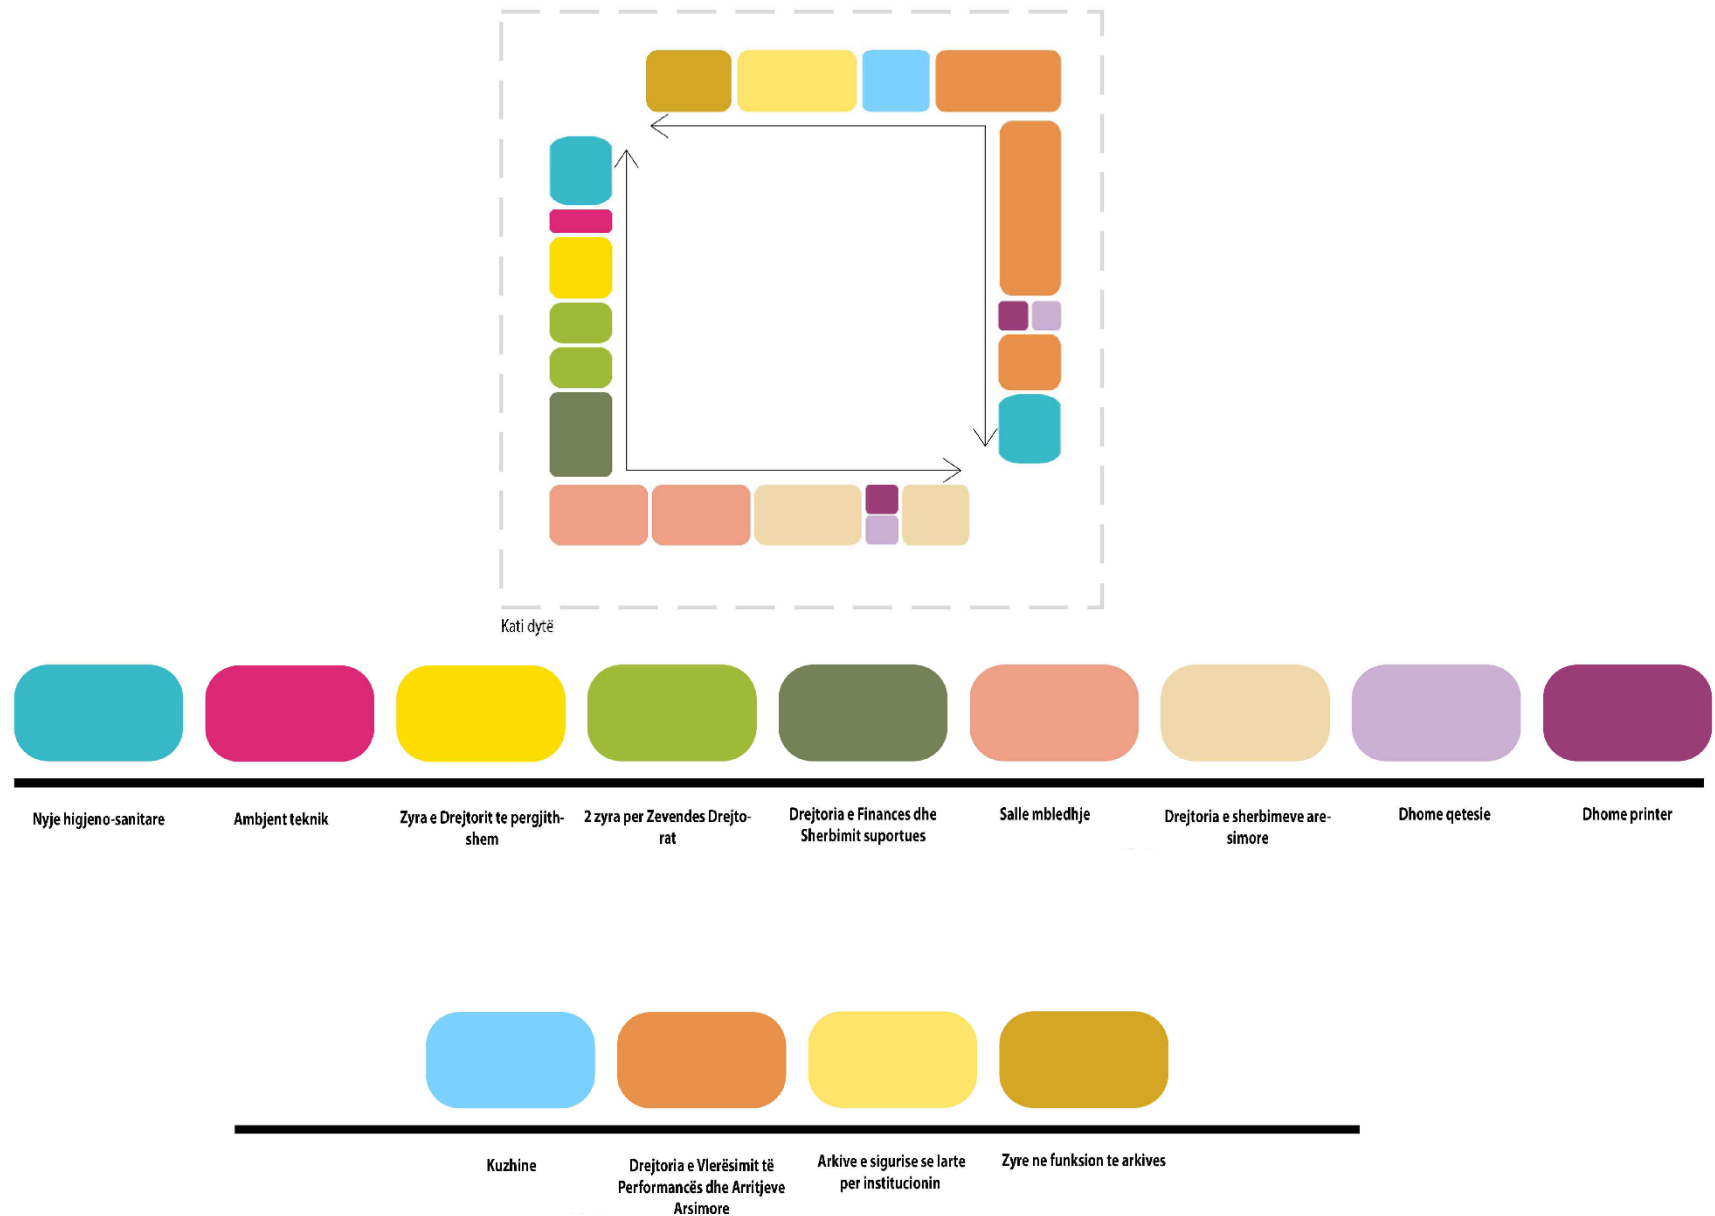

Autoriteti kontraktor:



Emertimi:

Programi funkcional

Vendndodhja:

Kamëz, Tiranë

Projekti arhitektónik:



Atria Studio

Atria Studio

Nr. Lic. N. 6853/5

Ark. Enola Martopullo
Nr. Lic. A.1119/2

Elma Hoxha
Leila Deliu
Pamela Hajdëraj
Frosiana Monçi
Prill 2026



Plani i mobiluar i katit 02

Sh1:200

150

Legjendë

- 9.Tualet për femra
- 10.Tualet për njerëzit me aftësi të kufizuara
- 11.Tualet për meshkuj
- 12.Grupi shkallë/ashensor
- 17. Hapesire pritjeje per klasat dixhitale
- 24. Kuzhina/ Kafeteria
- 25. Arkiva e sigurisë së lartë për institucionin
- 26. Kabinë zyre për personin përgjegjës për protokollin
- 27. Ambient Teknik
- 28. Zyra e Drejtorit te pergjithshem
- 29. Zyra e dy nendrejtoreve
- 30. Salle mbledhje
- (2 salla te cilat mund te bashkohen ne nje te vetme)
- 31. Hapesire pritjeje

b.Drejtoria e Vlerësimit të Performancës dhe Arritjeve Arsimore

18b. Zyra e Drejtorit

- 19b.
- 1. Sektori i regjistrimit per studentet
- 8 Specialiste dhe 1 Shef sektor
- 2. Sektori i Administrimit te Provimeve
- (4 specialiste+1 shef sektori)

- 20b.
- 1. Sketori i njohjes së diplomës Universitare dhe sektori i Certifikatës
- 6 specialiste dhe 1 Shef Sektori
- 2. Sektori i Vleresimit dhe Arritjeve Kombetare
- 7 specialiste dhe 1 Shef Sektori

- 21b.
- 1.Sketori i njohjes se diplomes Universitare dhe sektori i Certifikates
- 6 Specialiste dhe 1 Shef sektori
- 2. Sektori i Vleresimit dhe Arritjeve Kombetare
- 7 specialiste dhe 1 Shef Sektori


- 22b. Dhomë e qetë (Takime online)
- 23b. Stacion printimi

c.Drejtoria e Shërbimeve arsimore

- 18c. Zyra e Drejtorit
- 19c. Sektori i regjistrimit per studentet
- 8 Specialiste dhe 1 Shef sektor
- 20c. Sketori i njohjes se diplomes para Universitare dhe Sektori i Certifikates
- 5 Specialiste dhe 1 shef sektori
- 21c. Sketori i njohjes se diplomes Universitare dhe sektori i Certifikates
- 3 Specialiste dhe 1 Shef sektori
- 22c. Dhomë e qetë (Takime online)
- 23c. Stacion printimi

d.Drejtoria e Finances dhe Sherbimit suportues

- 18d. Zyra e Drejtorit
- 19d. 4 specialiste

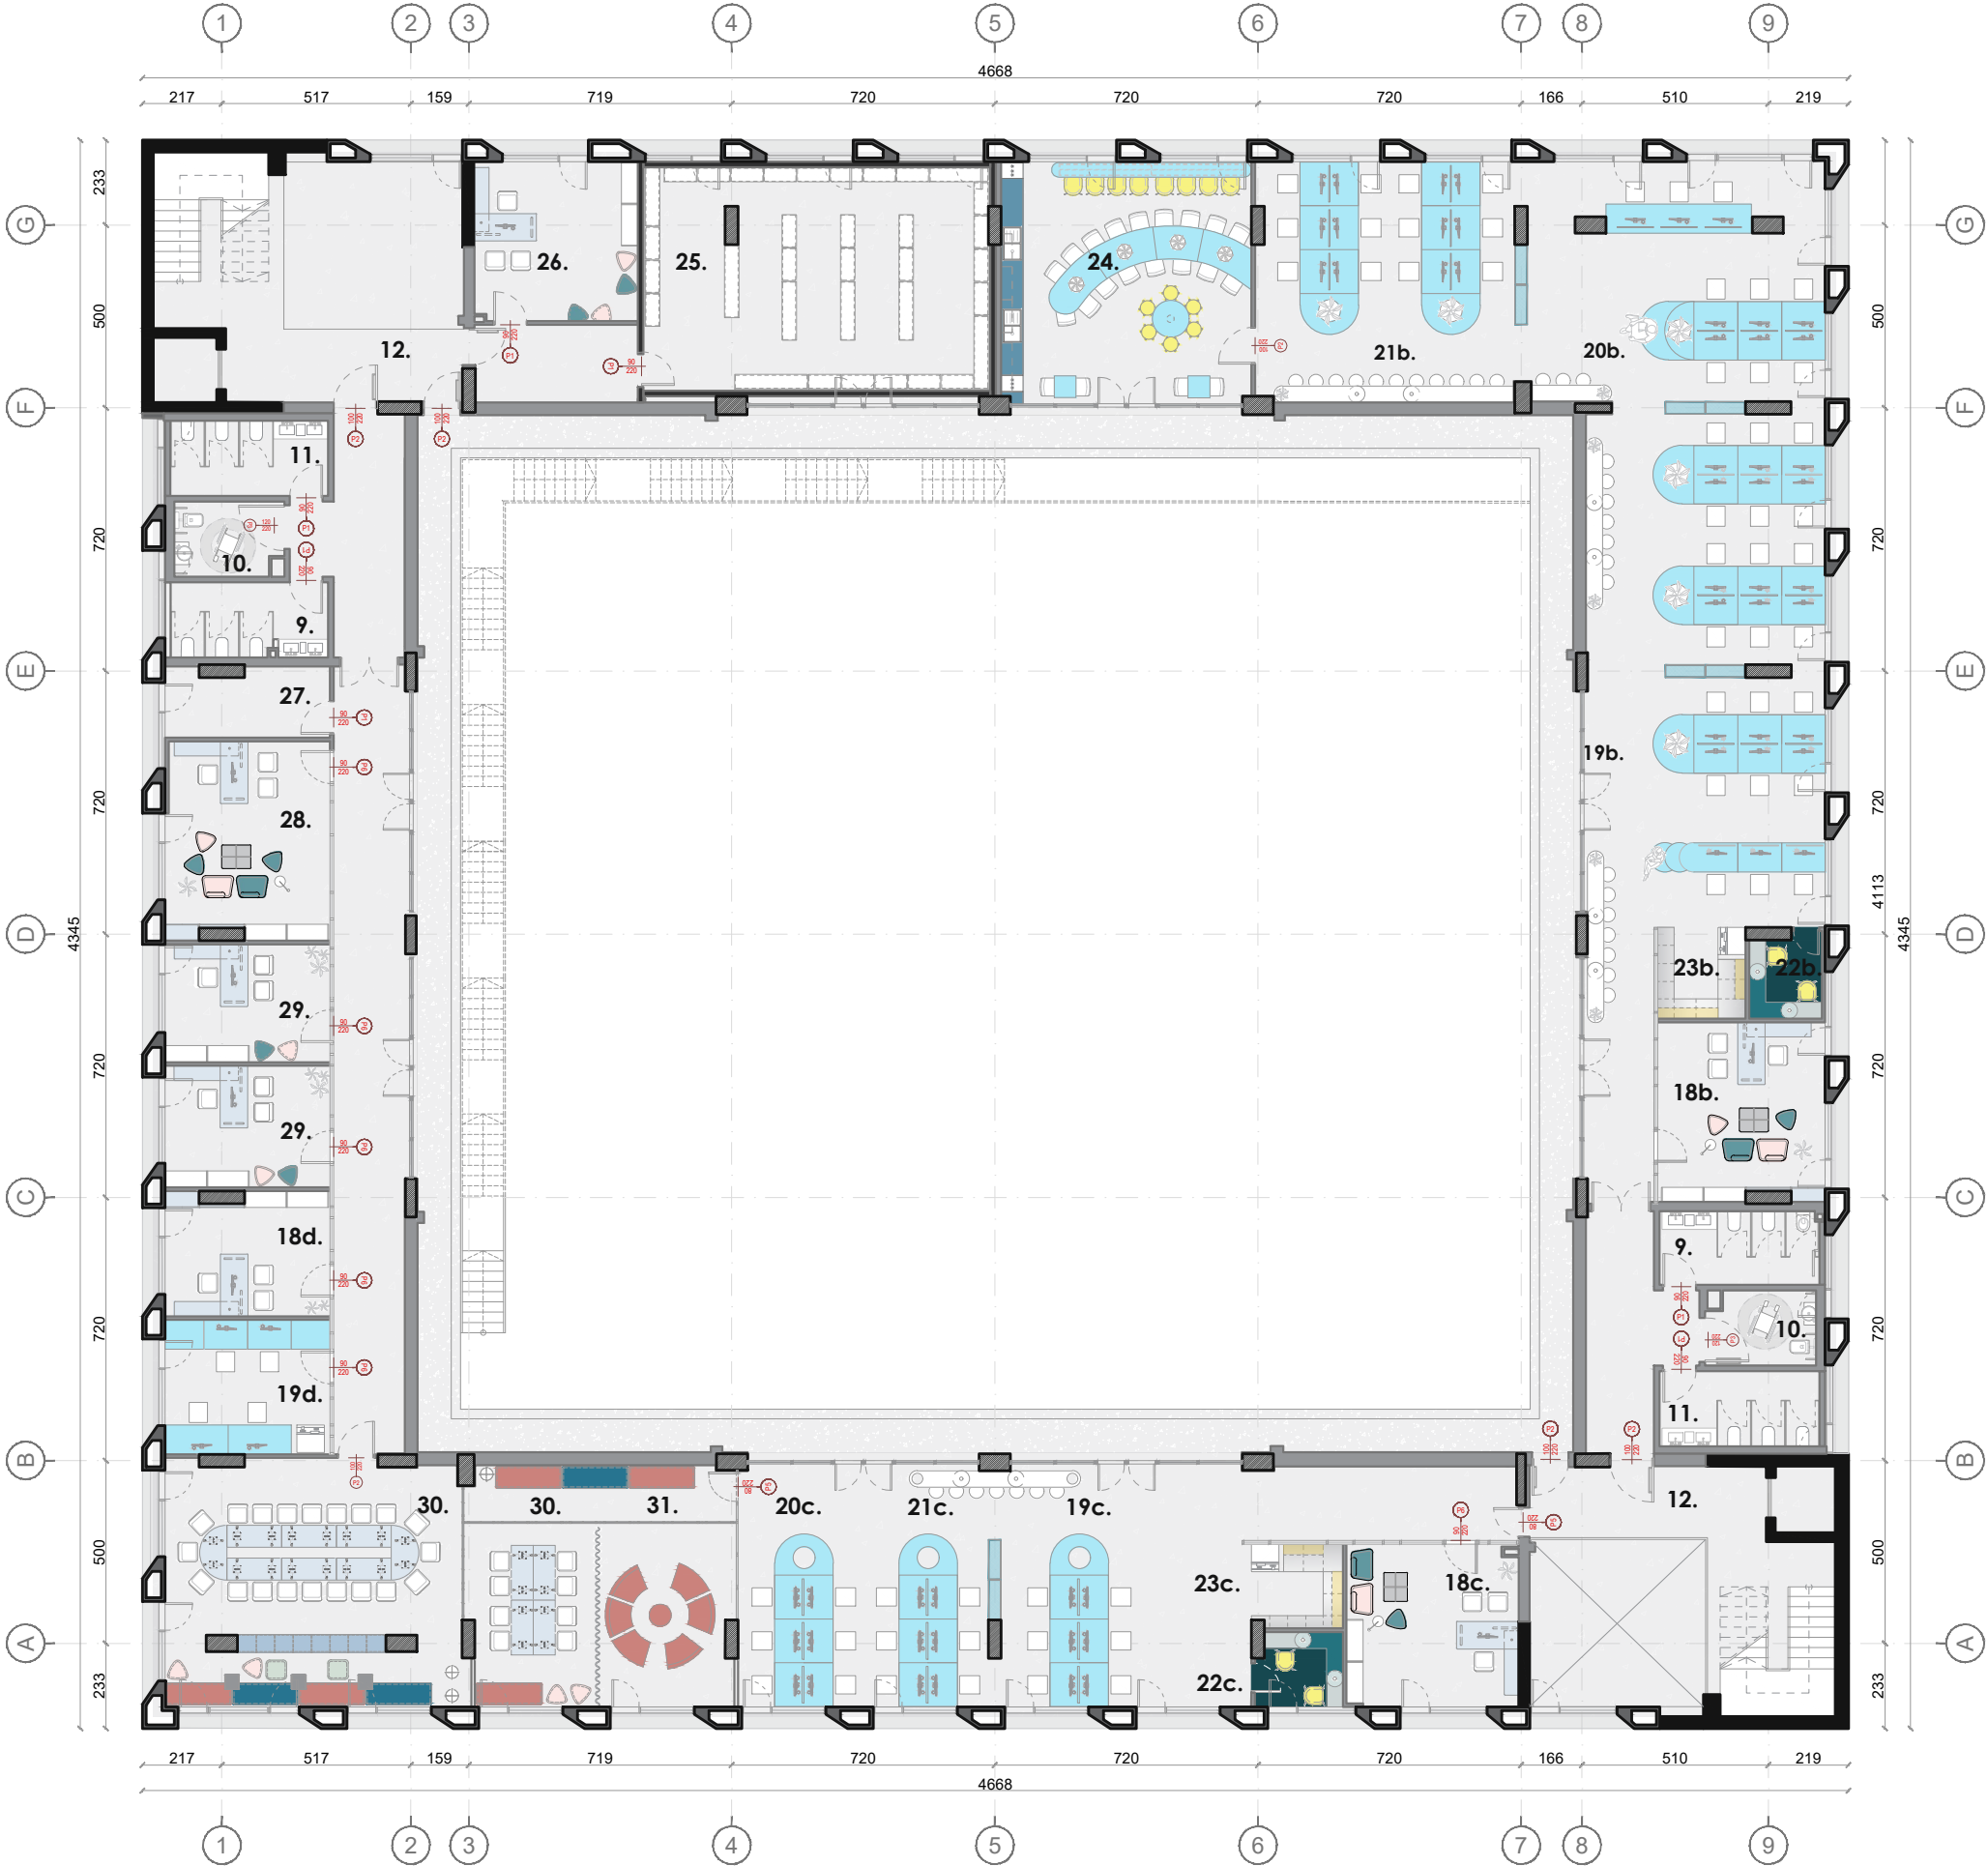

Shenim: Para fillimit te punimeve, te behen matjet ne vend. Per cdo mosperputhje, te behet pershtatja sipas dimensioneve faktike.

Autoriteti kontraktor:



Emertimi:

Plani i Katit 2

Vendndodhja:

Kamëz, Tiranë


Projekti arkitektonik:



Atria Studio
Nr. Lic. N. 6853/5

Ark. Enola Martopullo
Nr. Lic. A.1119/2

Elma Hoxha
Leila Deliu
Pamela Hajdëraj
Frosiana Monçi
Korrik 2026

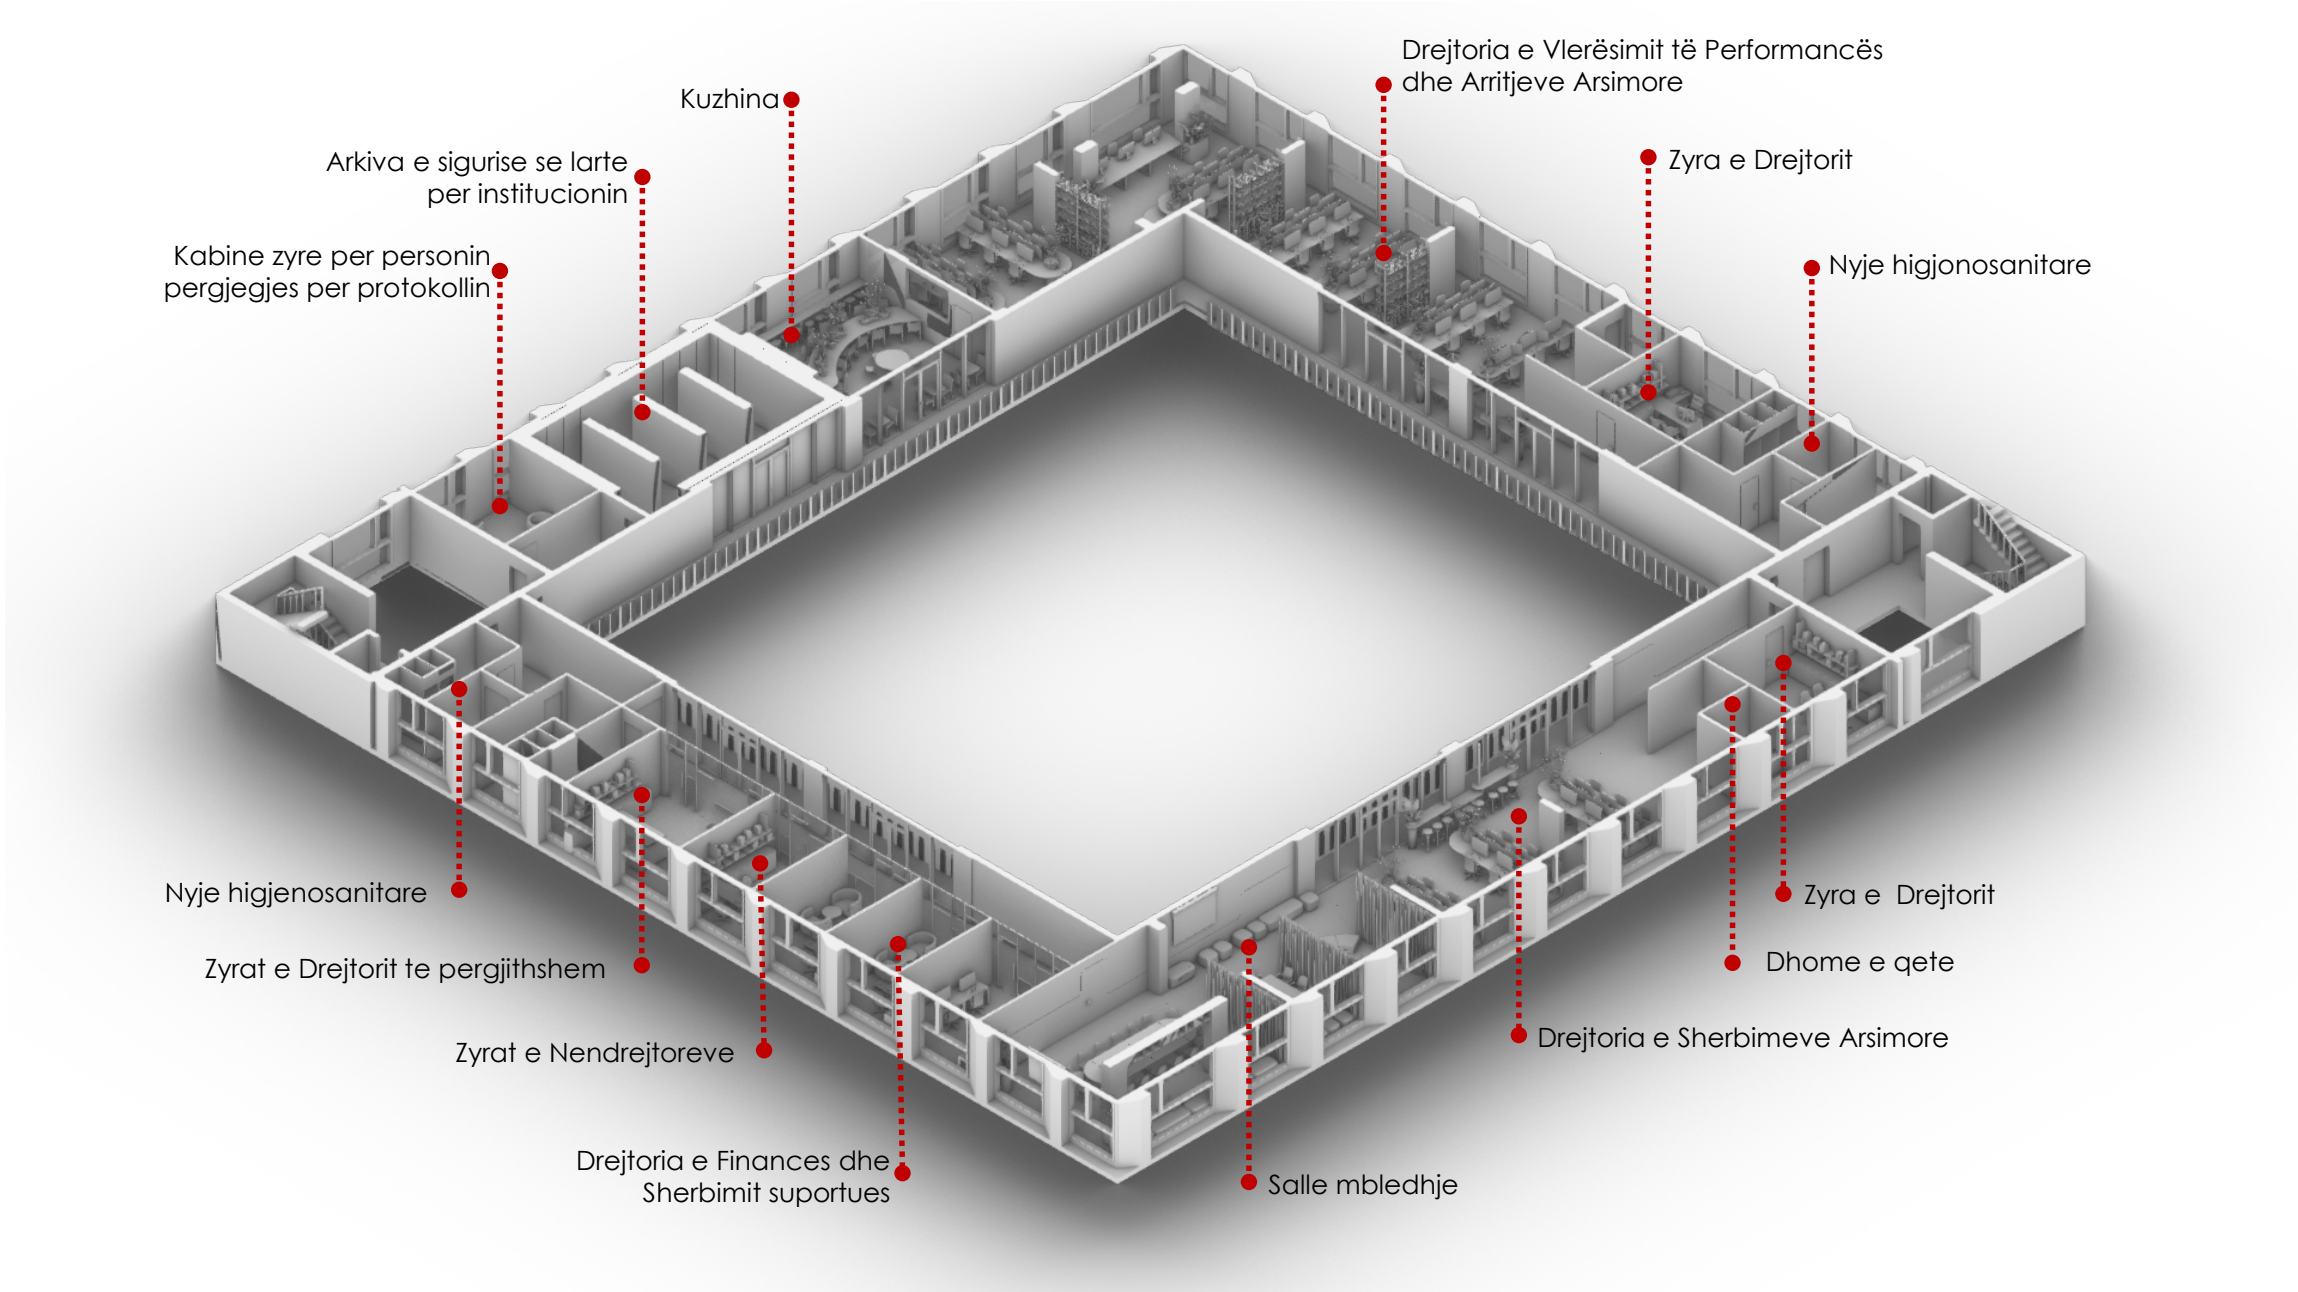

Autoriteti kontraktor:



Emertimi:

Aksonometri-
Kati 2

Vendndodhja:
Kamëz, Tiranë

Projekti arkitektonik:



Atria Studio
Nr. Lic. N. 6853/5

Ark. Enola Martopullo
Nr. Lic. A.1119/2

Elma Hoxha
Leila Deliu
Pamela Hajdëraj
Frosiana Monçi
Prill 2026

Shënim: Para fillimit të punimeve, të bëhen matjet në vend. Për çdo mospërputhje, të bëhet përshtatja sipas dimensioneve faktike.

Hapësire e përbashkët pune


-Plani i gjendjes ekzistuese dhe plani i dimensionimit

-Plani i mobilimit

-Mobilje

Hapësire e përbashkët pune

Sh.1:150


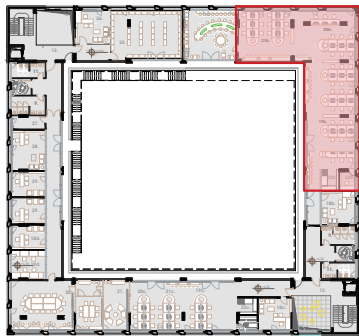


PLANI I GJENDJES EKZISTUESE

PLANI I DIMENSIONUAR

Hapësire e përbashkët pune

- Legjende:
- Mure që prishen
 - Mure që shtohen

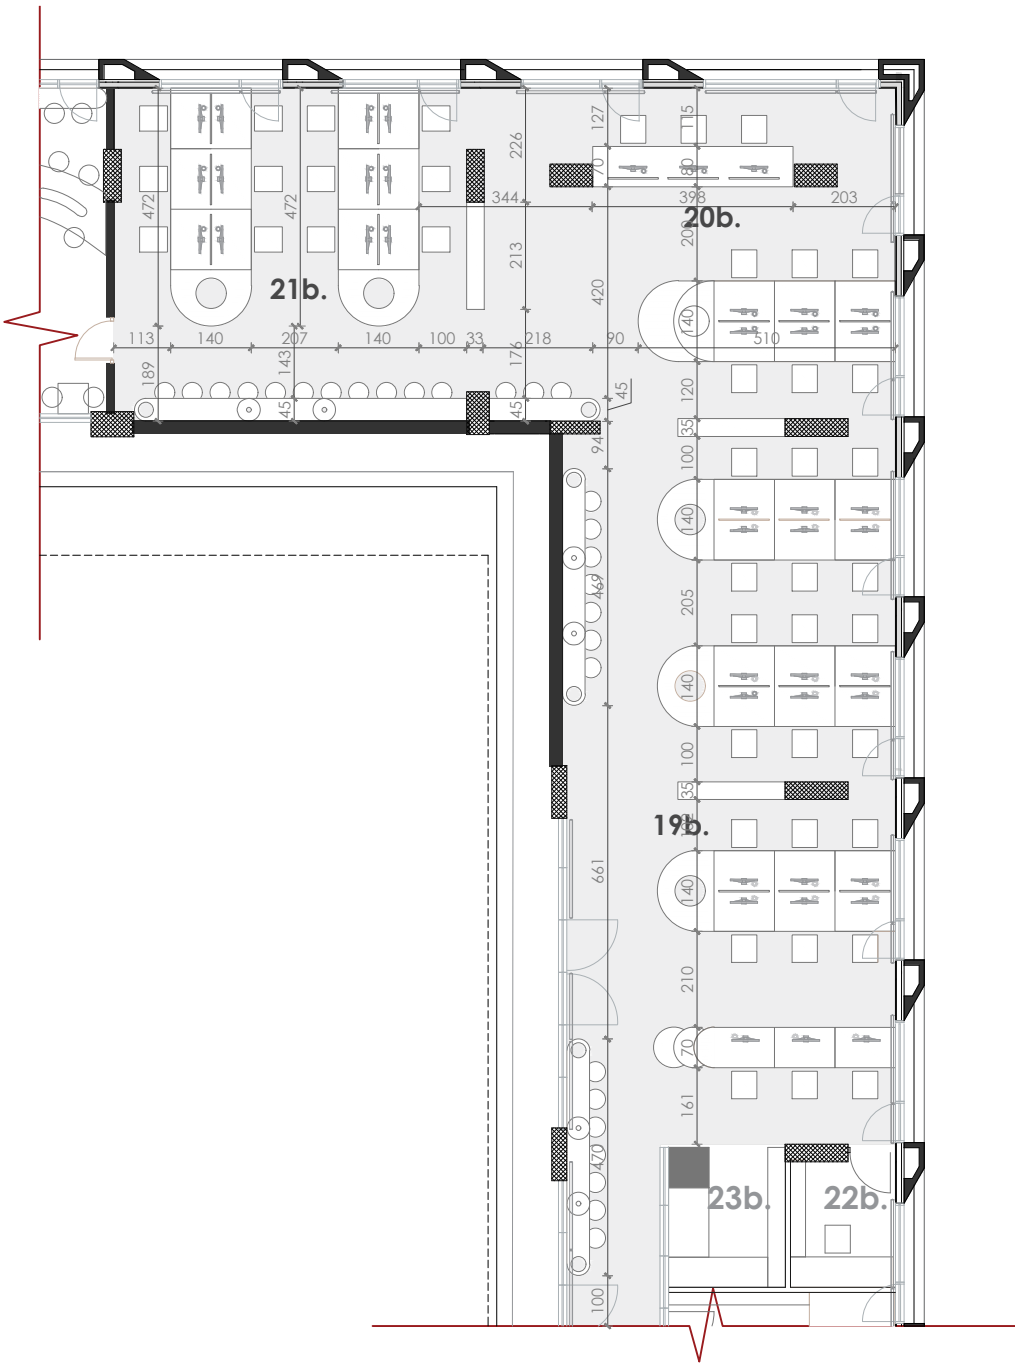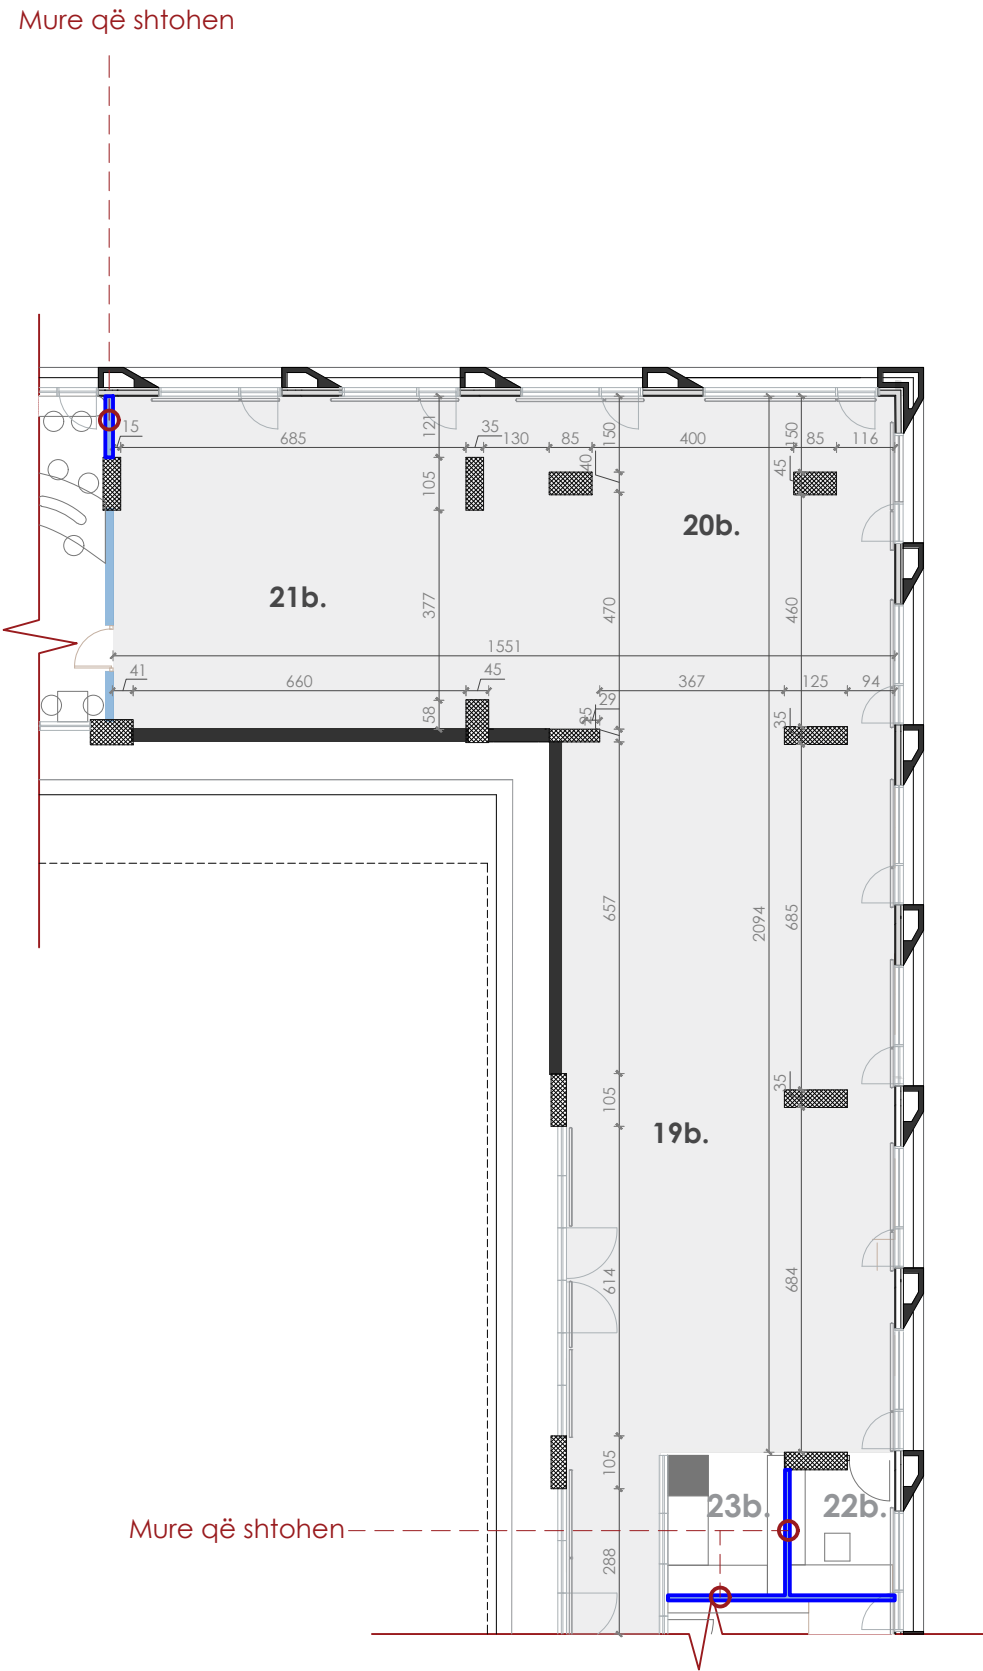

Shënim: Para fillimit të punimeve, të bëhen matjet në vend. Për çdo mospërputhje, të bëhet përshtatja sipas dimensioneve faktike.

Autoriteti kontraktor:



Emertimi:
Hapësire e
përbashkët pune

Vendndodhja:
Kamëz, Tiranë

Projekti arkitektonik:




Atria Studio
Nr. Lic. N. 6853/5

Ark. Enola Martopullo
Nr. Lic. A.1119/2

Elma Hoxha
Leila Deliu
Pamela Hajdëraj
Frosiana Monçi
Dhjetor 2025

Hapësire e përbashkët pune K2


Sh.1:50

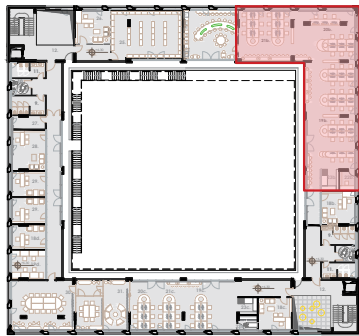

PLANI I MOBILIMIT

Hapësire e përbashkët pune

- Legjende:**
- Mobilje me porosi
 - Mobilje të gatshme

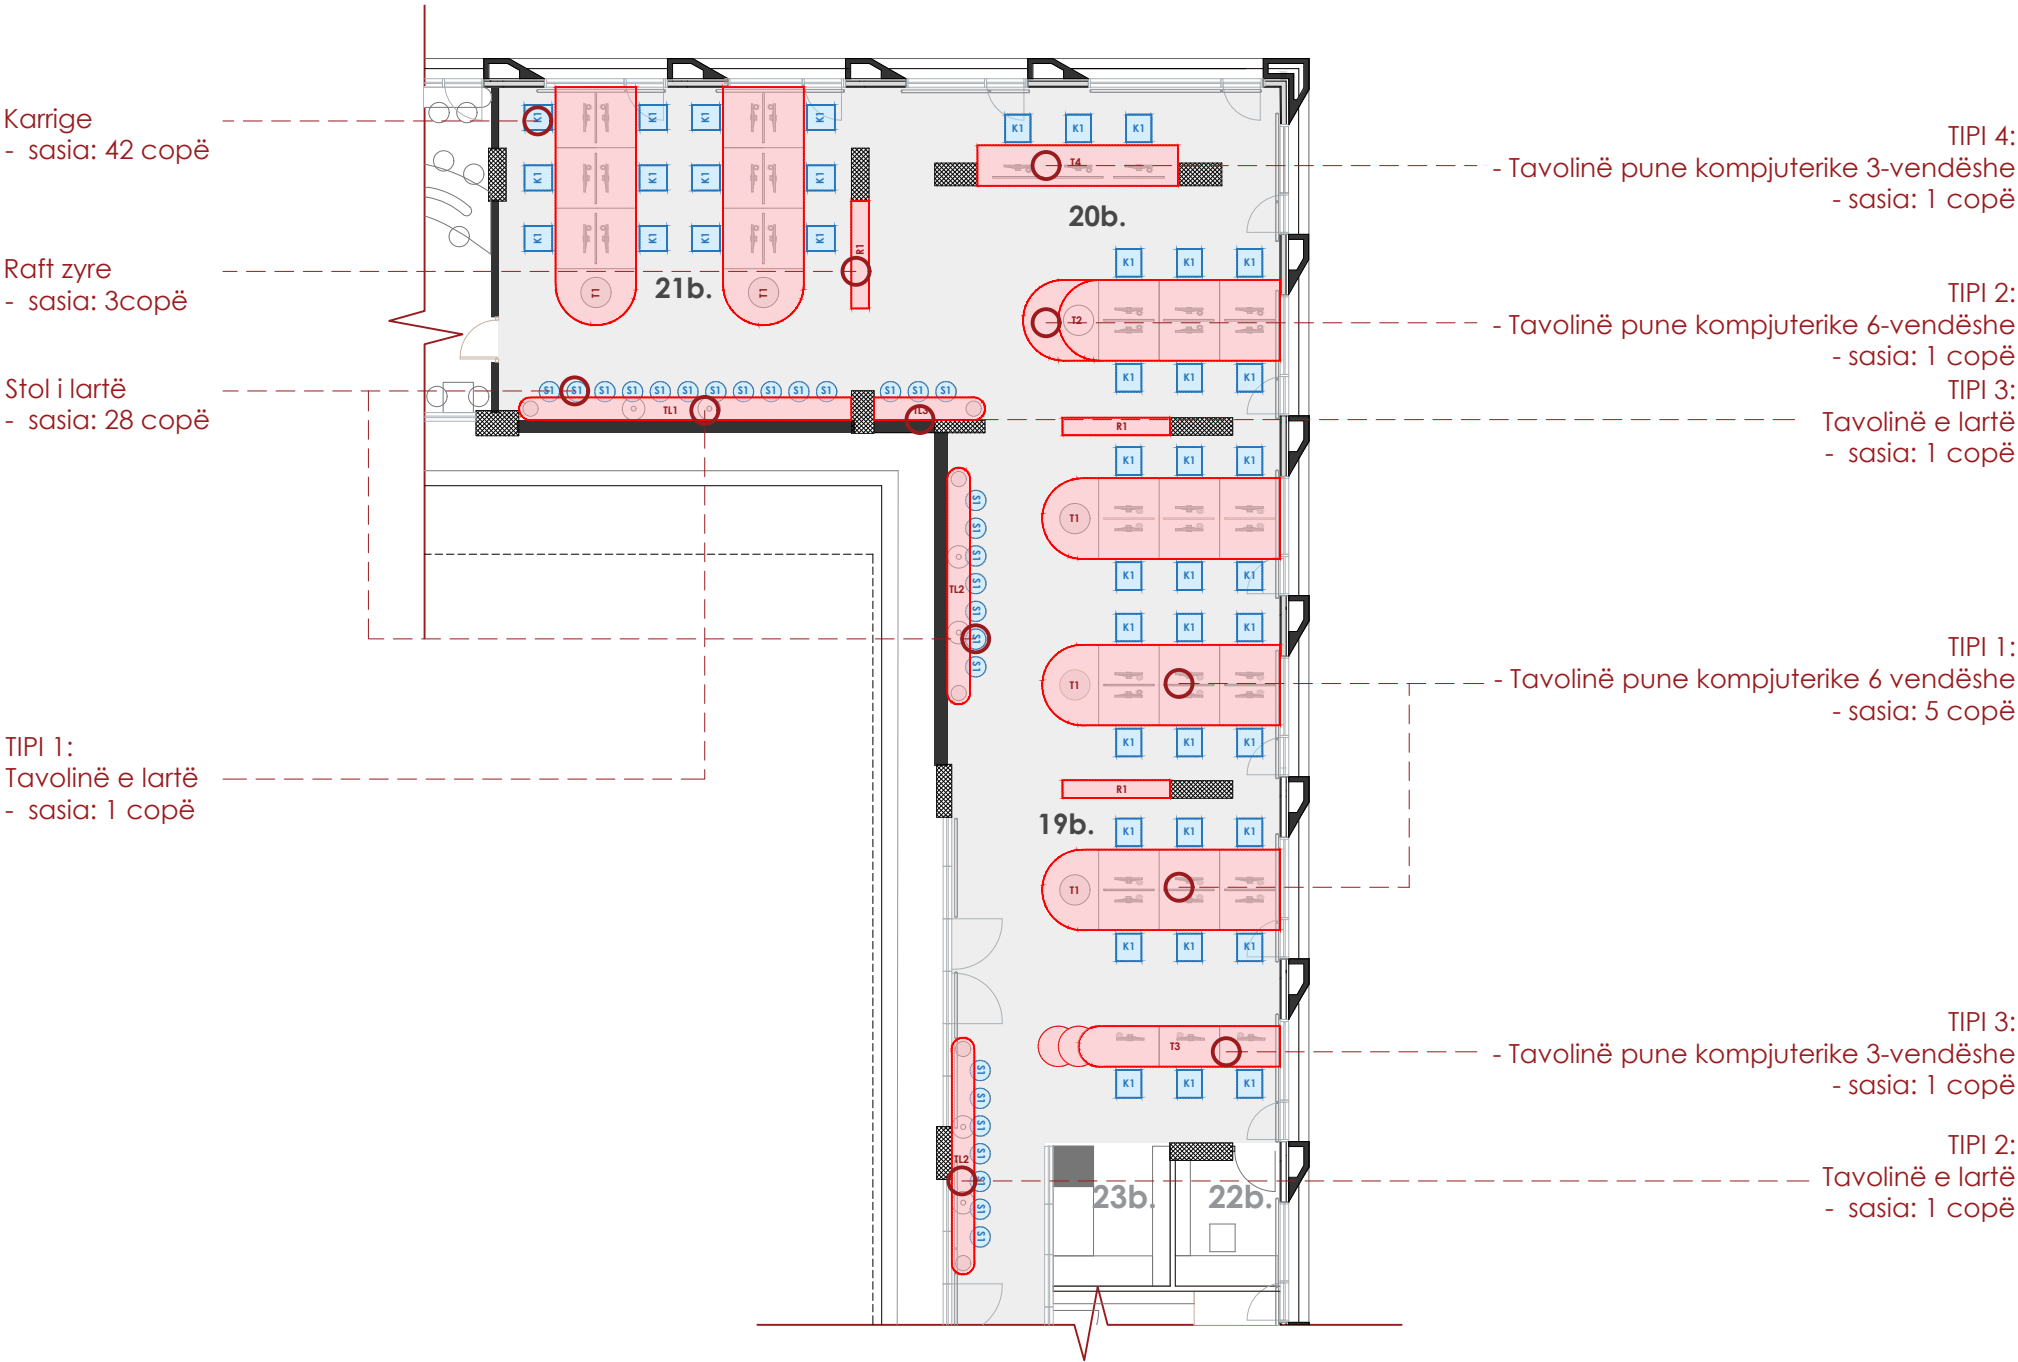

Shënim: Para fillimit të punimeve, të bëhen matjet në vend. Për çdo mospërputhje, të bëhet përshtatja sipas dimensioneve faktike.

Autoriteti kontraktor:



Emertimi:
Hapësire e
perbashket pune

Vendndodhja:
Kamëz, Tiranë

Projekti arkitektonik:

Atria Studio
Nr. Lic. N. 6853/5

Ark. Enola Martopullo
Nr. Lic. A.1119/2


Elma Hoxha
Leila Deliu
Pamela Hajdëraj
Frosiana Monçi
Prill 2026



Hapësire e përbashkët pune K2

Sh.1:100

PLANI I GJENDJES EKZISTUESE

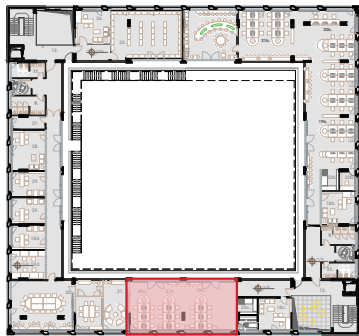


Hapësire e përbashkët pune


Legjende:

- Mure që prishen
- Mure që shtohen

Mure që shtohen

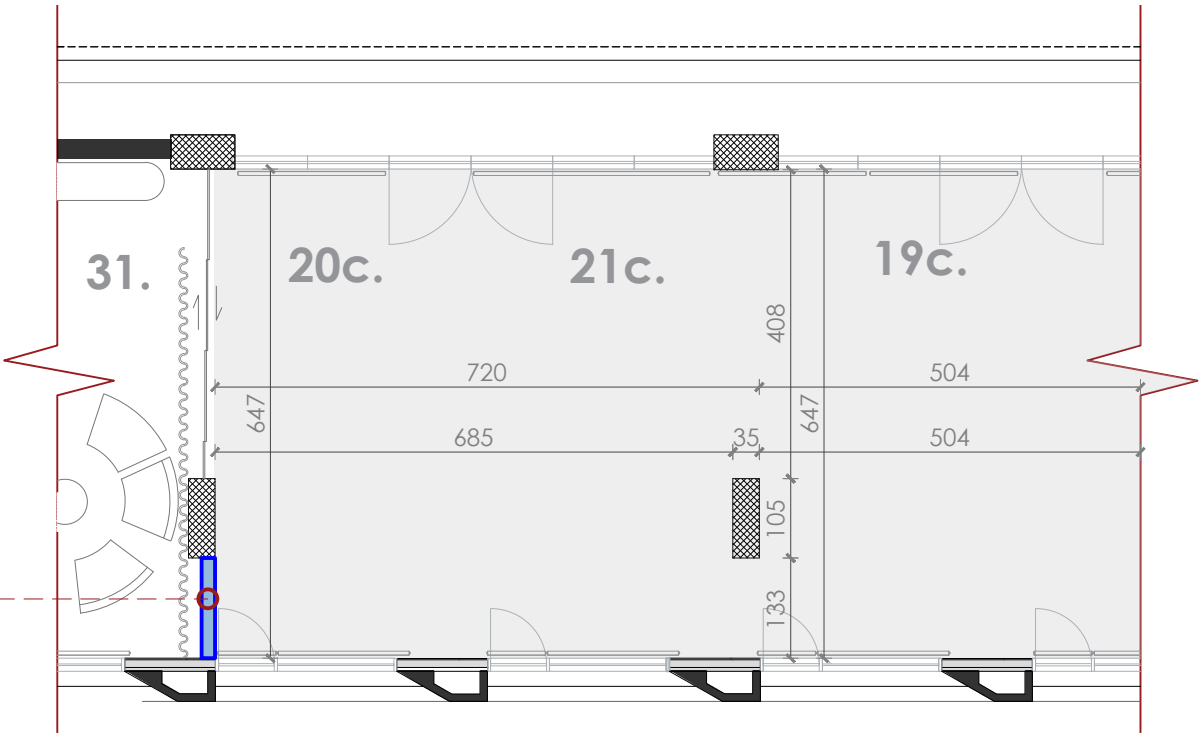

PLANI I DIMENSIONUAR

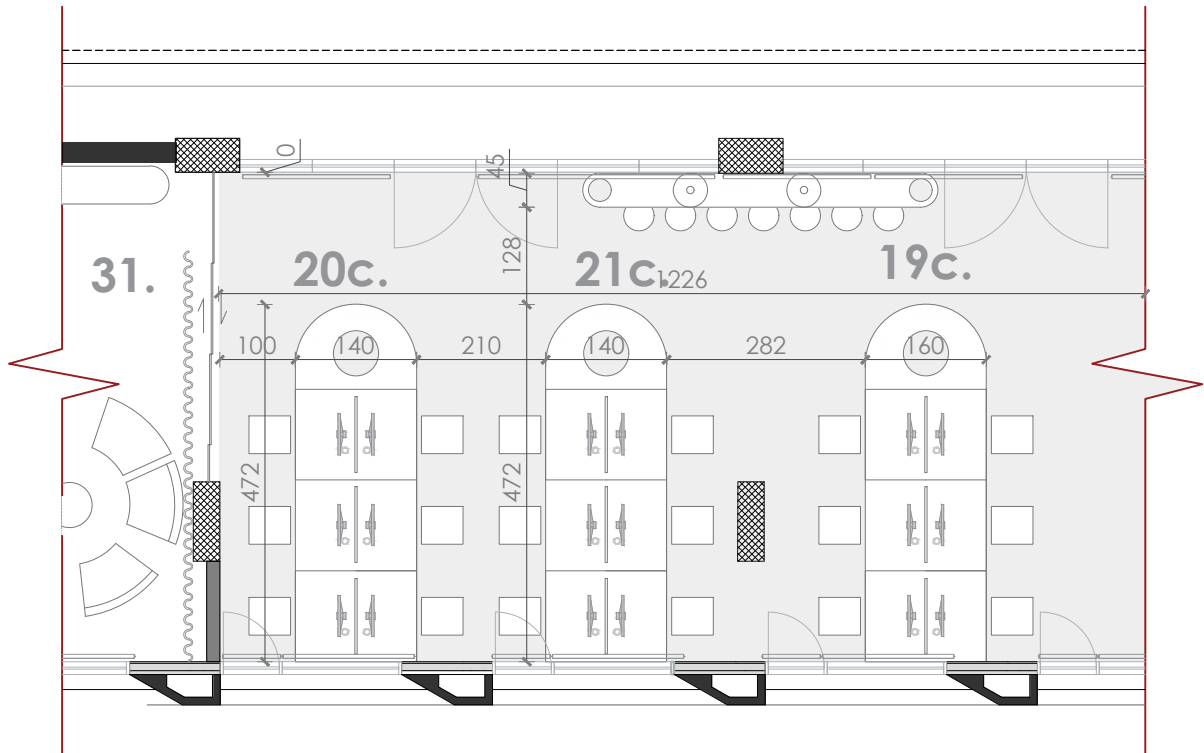

Shënim: Para fillimit të punimeve, të bëhen matjet në vend. Për çdo mospërputhje, të bëhet përshtatja sipas dimensioneve faktike.

Autoriteti kontraktor:



Emertimi:
Hapësire e
perbashket pune

Vendndodhja:
Kamëz, Tiranë

Projekti arkitektonik:




Atria Studio
Nr. Lic. N. 6853/5

Ark. Enola Martopullo
Nr. Lic. A.1119/2

Elma Hoxha
Leila Deliu
Pamela Hajdëraj
Frosiana Monçi
Dhjetor 2025

Hapësire e përbashkët pune K2

Sh.1:100

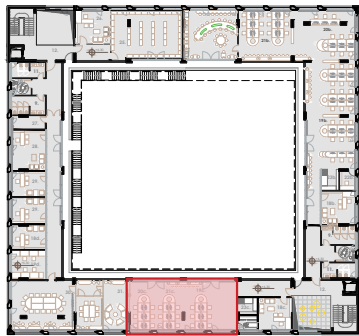


Hapësire e përbashkët pune

Legjende:

- Mobilje me porosi
- Mobilje të gatshme

PLANI I MOBILIMIT

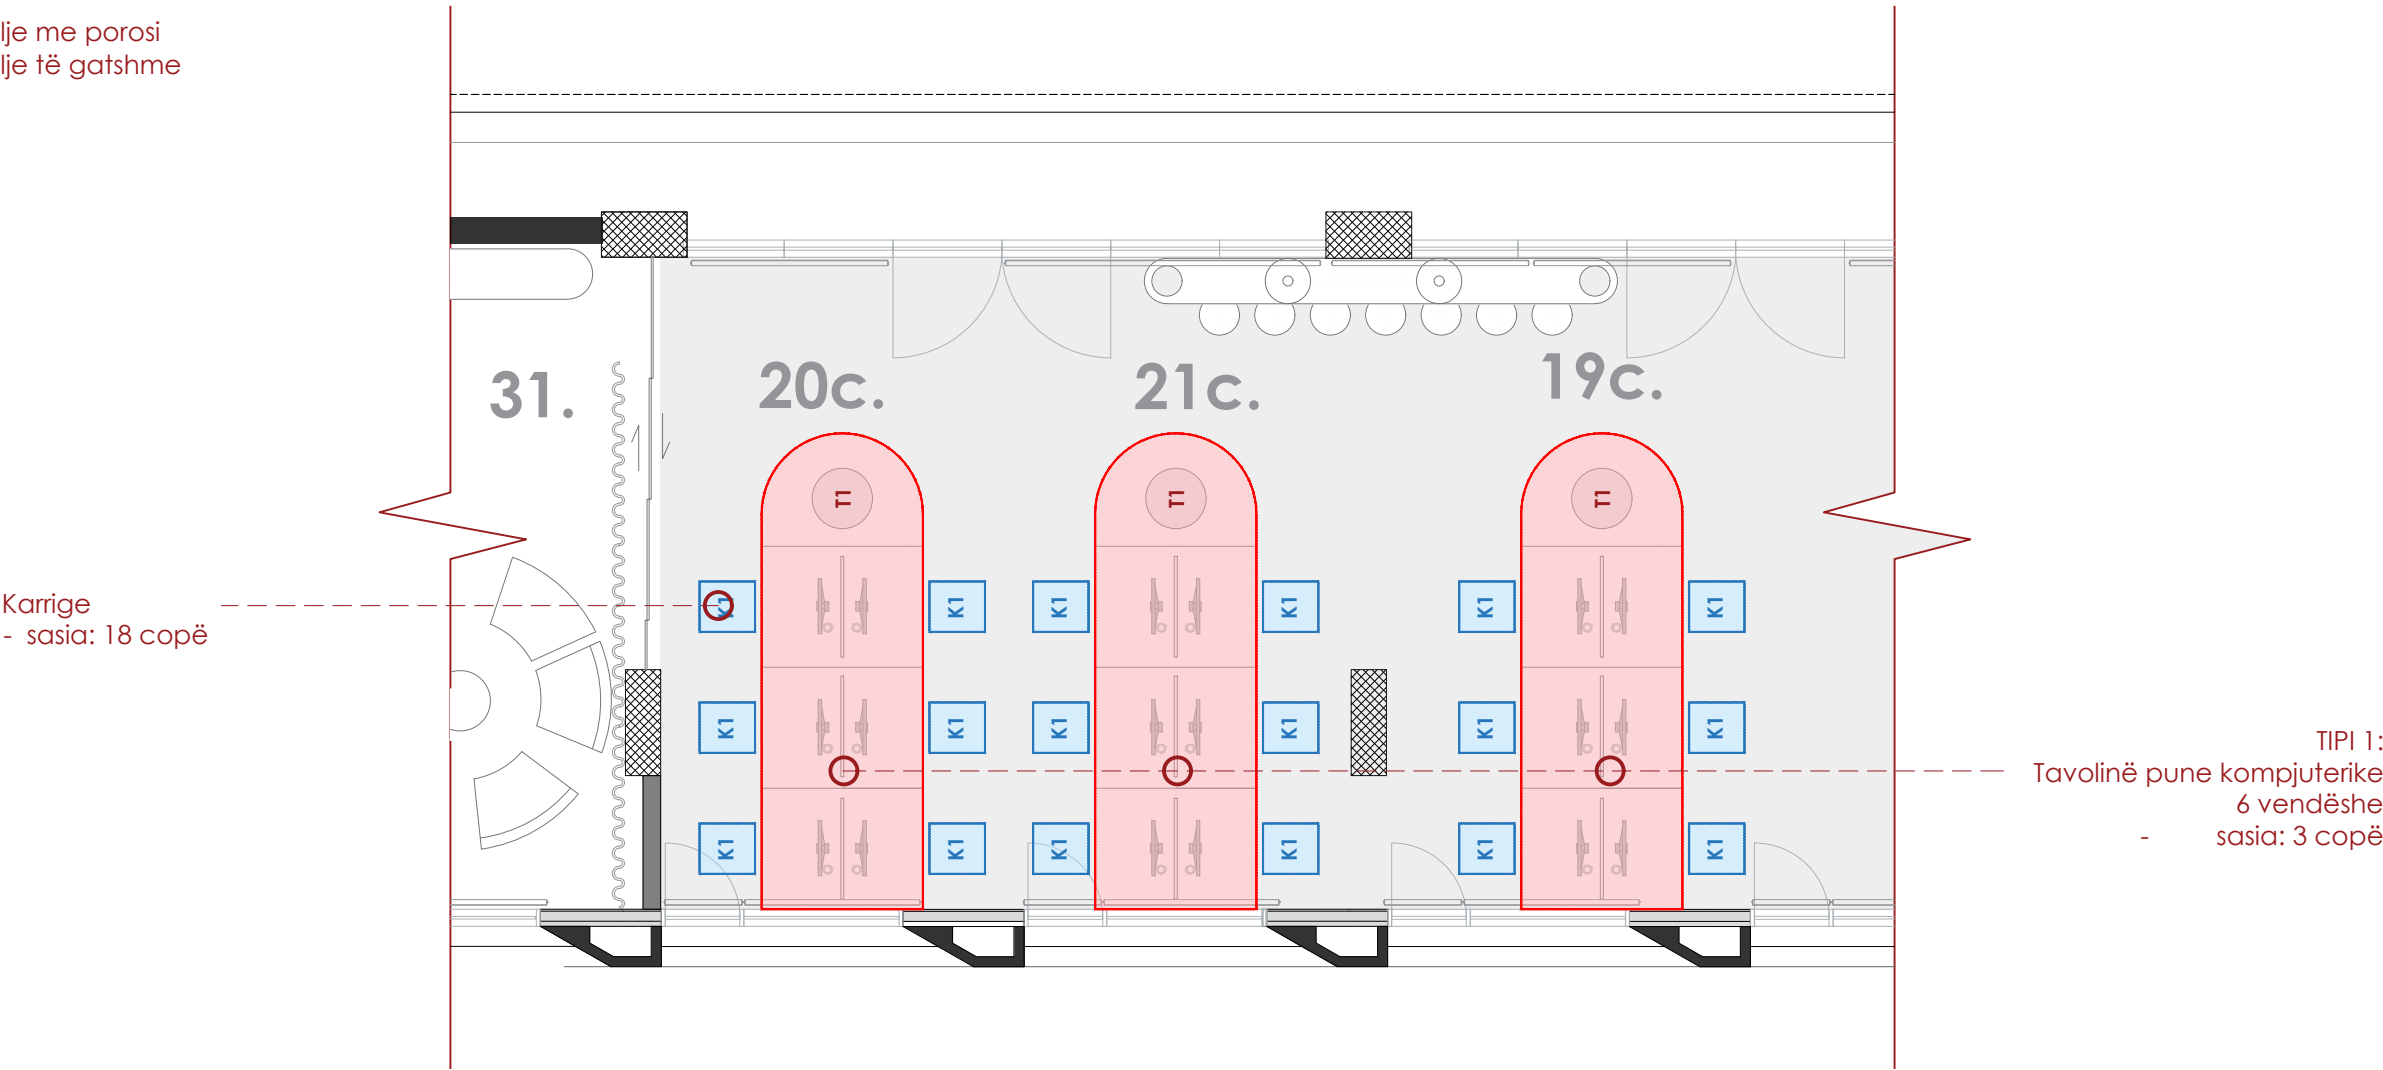

Shënim: Para fillimit të punimeve, të bëhen matjet në vend. Për çdo mospërputhje, të bëhet përshtatja sipas dimensioneve faktike.

Autoriteti kontraktor:



Emertimi:

Hapësire e përbashkët pune

Vendndodhja:

Kamëz, Tiranë

Projekti arkitektonik:




Atria Studio
Nr. Lic. N. 6853/5

Ark. Enola Martopullo
Nr. Lic. A.1119/2


Elma Hoxha
Leila Deliu
Pamela Hajdëraj
Frosiana Monçi
Prill 2026

Hapësire e përbashkët- T1: Tavolinë pune kompjuterike 6-vendëshe

Sh.1:30

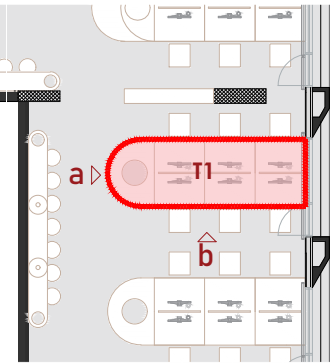


PAMJA PLANARE

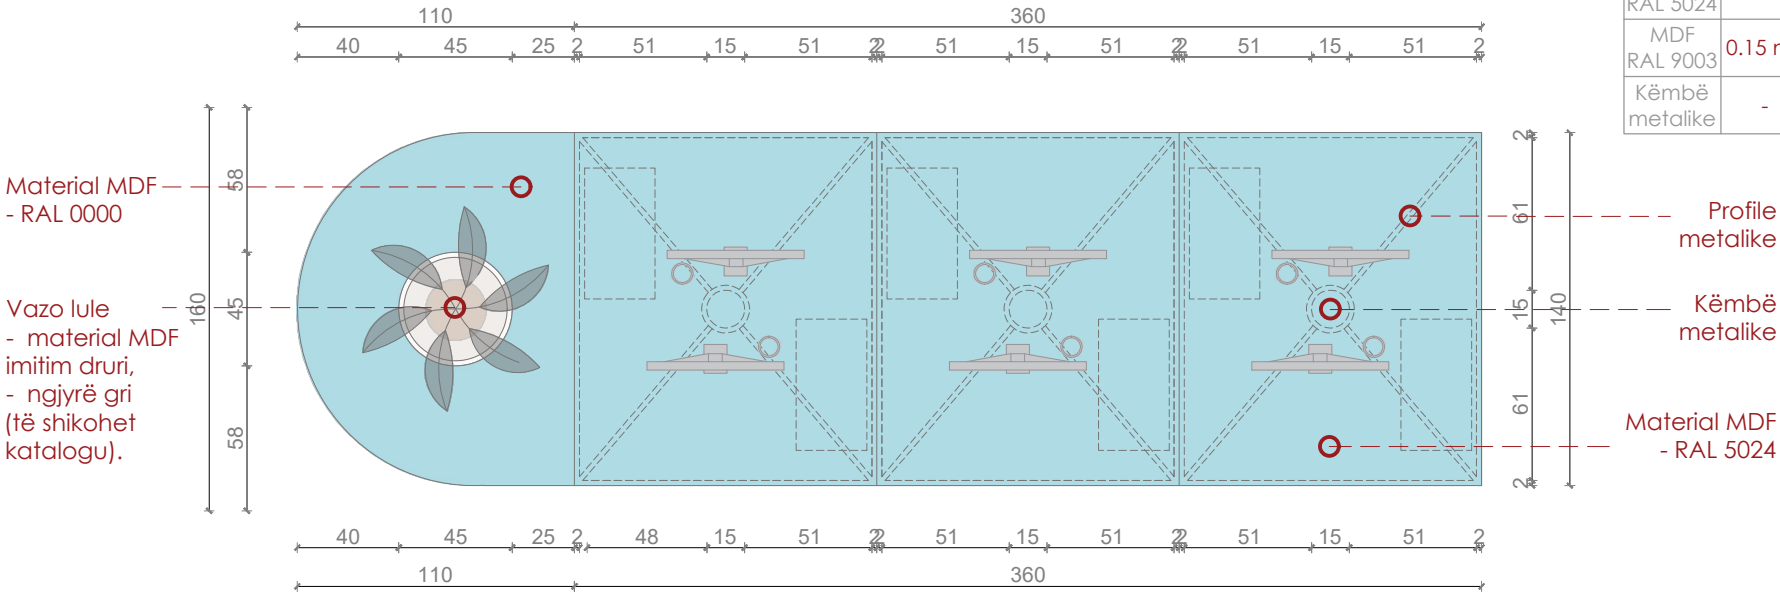


Mobilja	Sip. Baze (m2)	Sip. Anesore (m2)	Sip. brendshme (m2)	Sip. Totale (m2)/ml	Sasia (copë)	Totali (m2/ml)
MDF RAL 5024	7.15 m2	-	-	7.15 m2	10	71.5 m2
MDF RAL 9003	0.15 m2	0.82 m2	-	1 m2x6= 6 m2	10	60 m2
Këmbë metalike	-	-	-	0.7 mlx3= 2.1 ml	10	21 ml


PAMJA A-A

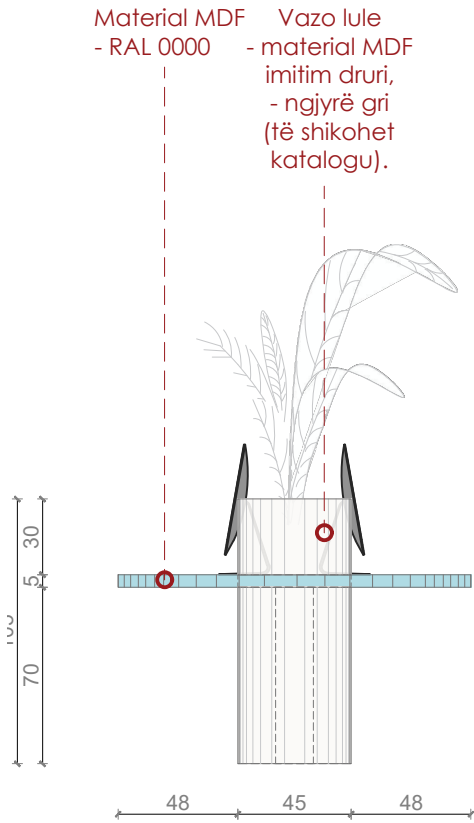

PAMJA B-B

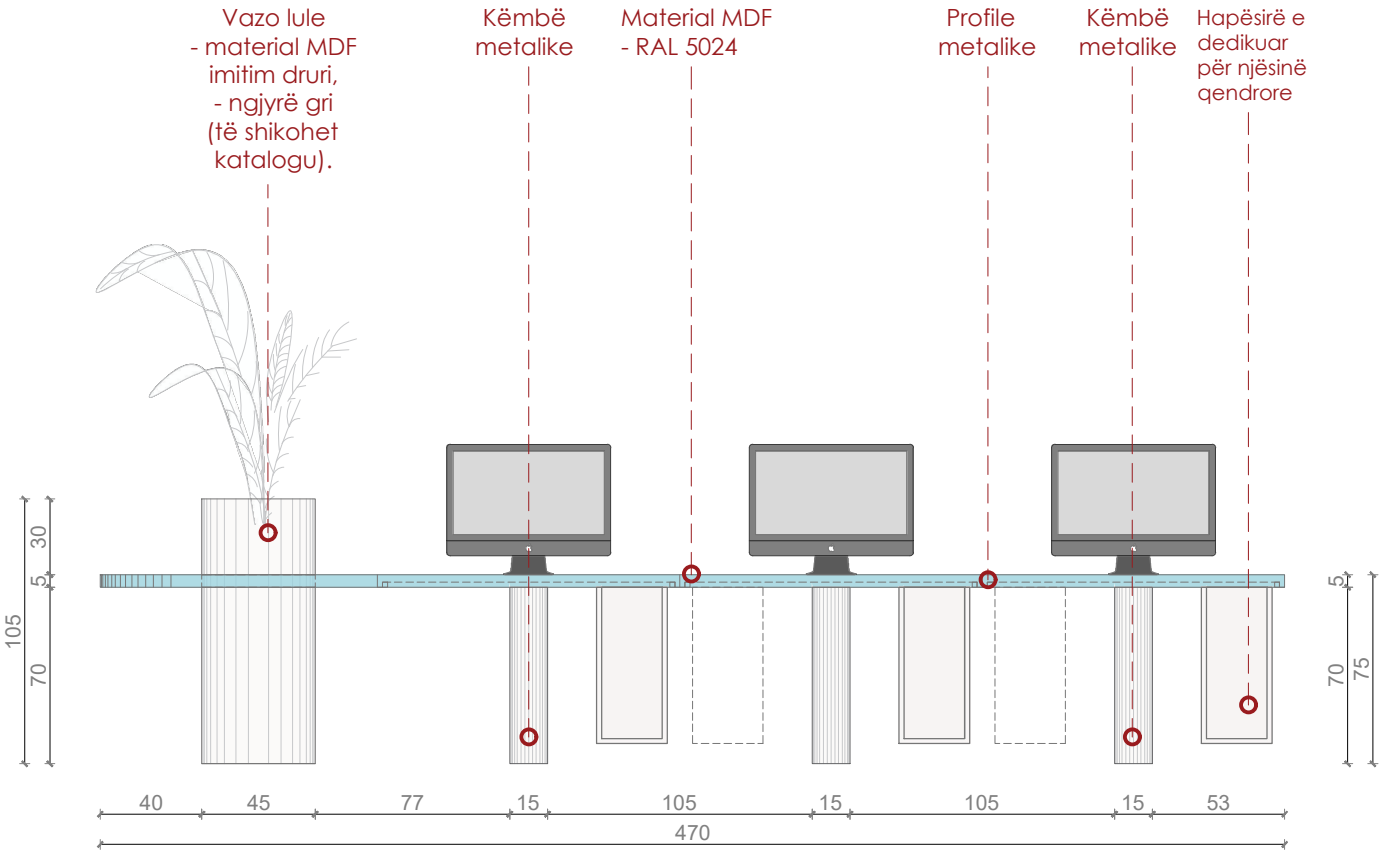

PAMJA A'-A'

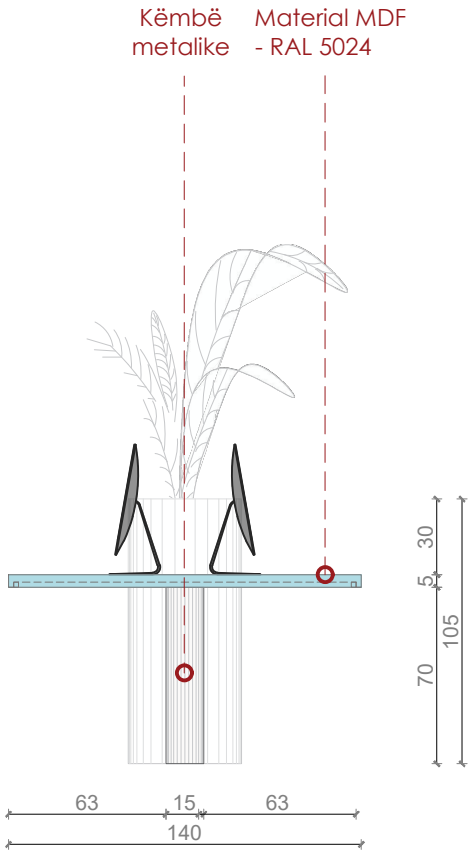

Shënim: Para fillimit të punimeve, të bëhen matjet në vend. Për çdo mospërputhje, të bëhet përshtatja sipas dimensioneve faktike.

Autoriteti kontraktor:



Emertimi:
Hapësire e
përbashkët pune, T1

Vendndodhja:
Kamëz, Tiranë

Projekti arkitektonik:


Atria Studio
Atria Studio
Nr. Lic. N. 6853/5

Ark. Enola Martopullo
Nr. Lic. A.1119/2


Elma Hoxha
Leila Deliu
Pamela Hajdëraj
Frosiana Monçi
Dhjetor 2025

Hapësire e përbashkët- T2: Tavolinë pune kompjuterike 6-vendëshe

Sh.1:30

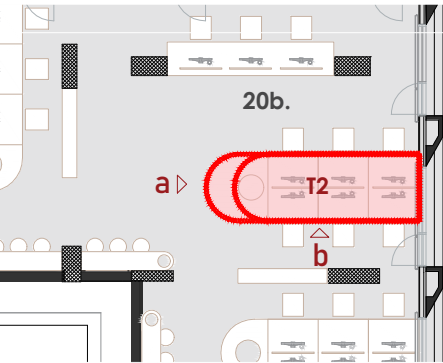

PAMJA PLANARE

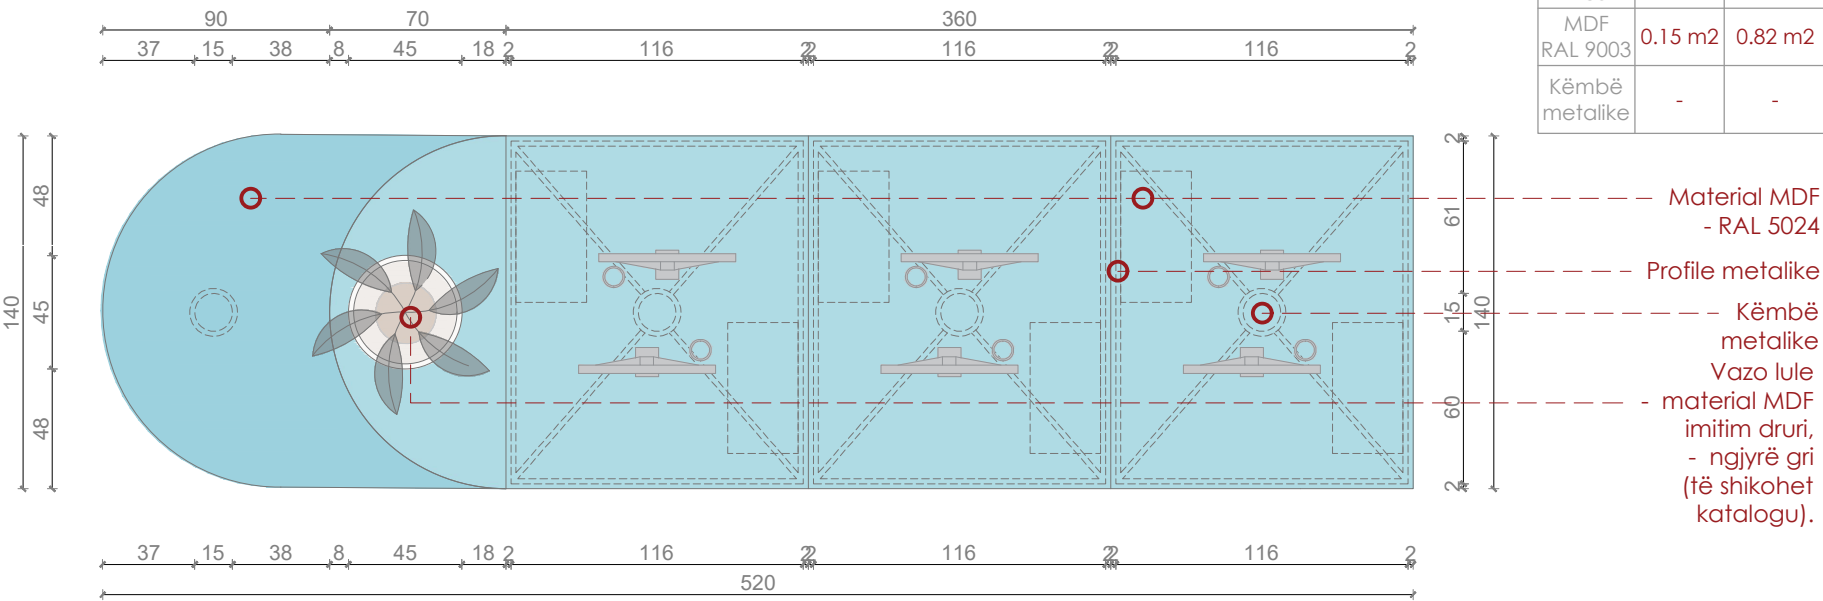




Mobilja	Sip. Baze (m2)	Sip. Anesore (m2)	Sip. brendshme (m2)	Sip. Totale (m2/ml)	Sasia (copë)	Totali (m2/ml)
MDF RAL 5024	8 m2	-	-	8 m2	1	8 m2
MDF RAL 9003	0.15 m2	0.82 m2	-	1 m2x6= 6m2	1	6 m2
Këmbë metalike	-	-	-	0.7 mlx3= 2.1ml 0.35 ml	1	2.1 ml 0.35 ml

Material MDF - RAL 5024
Profile metalike
Këmbë metalike
Vazo lule
material MDF imitim druri, - ngjyrë gri (të shikohet katalogu).

PAMJA A-A

PAMJA B-B

PAMJA A'-A'

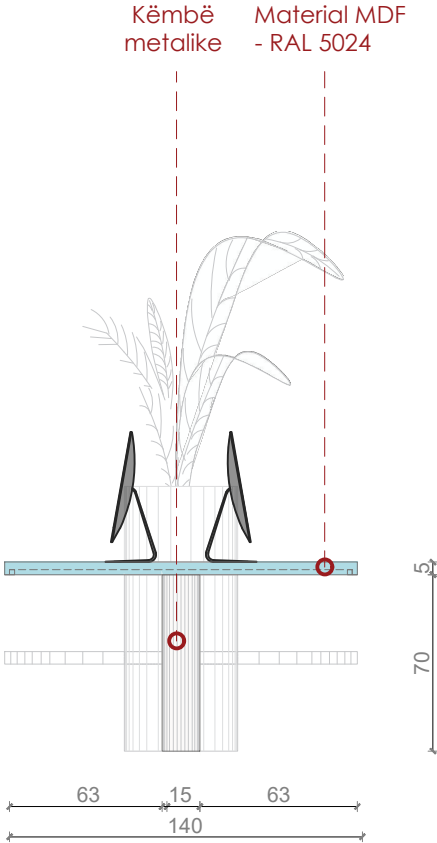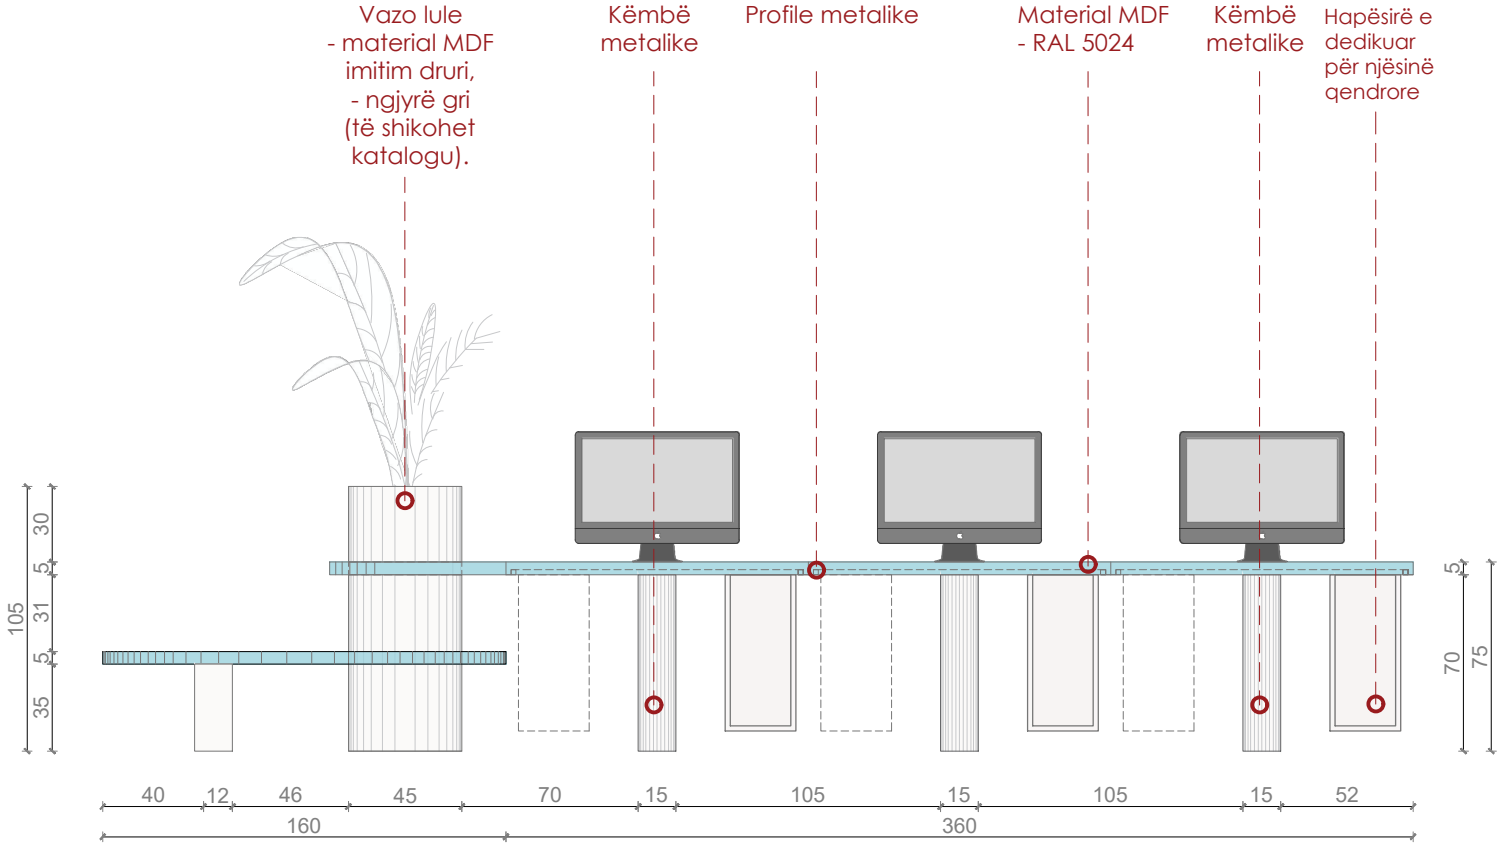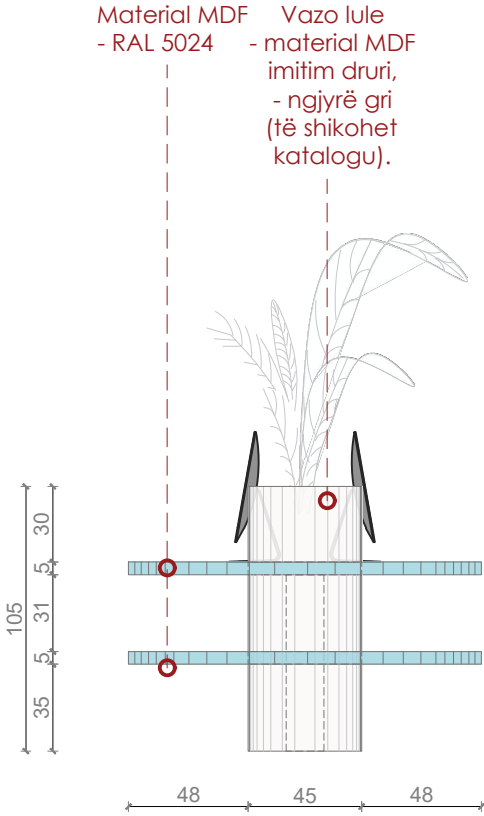

Shënim: Para fillimit të punimeve, të bëhen matjet në vend. Për çdo mospërputhje, të bëhet përshtatja sipas dimensioneve faktike.

Autoriteti kontraktor:



Emertimi:
Hapësire e përbashkët pune, T2

Vendndodhja:
Kamëz, Tiranë

Projekti arkitektonik:




Ark. Enola Martopullo
Nr. Lic. A.1119/2


Elma Hoxha
Leila Deliu
Pamela Hajdëraj
Frosiana Monçi
Dhjetor 2025

Hapësire e përbashkët- T3: Tavolinë pune kompjuterike 3-vendëshe


Sh.1:30

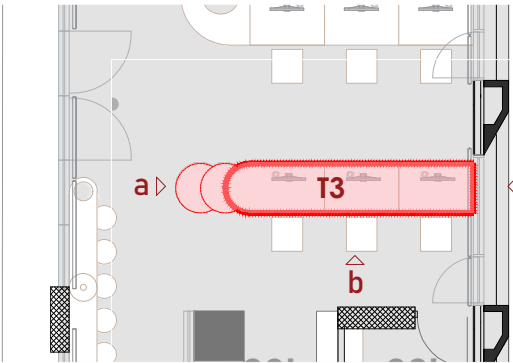


PAMJA PLANARE

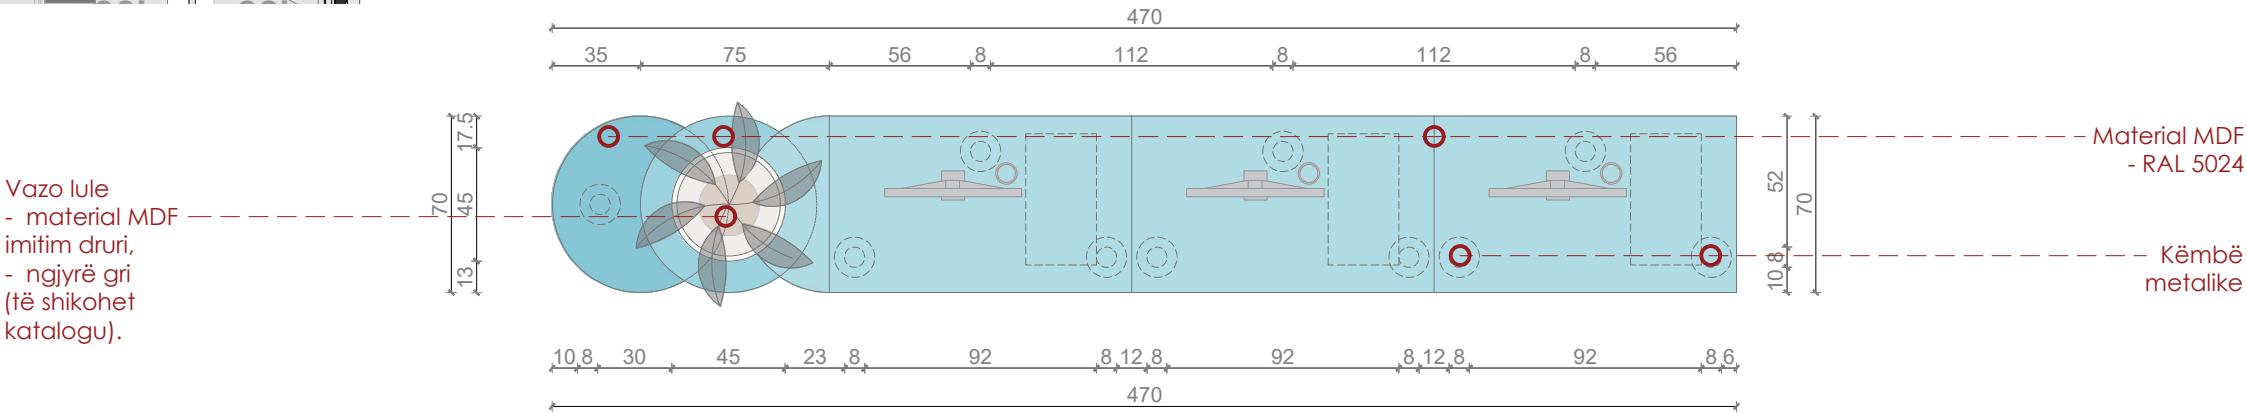


PAMJA A-A

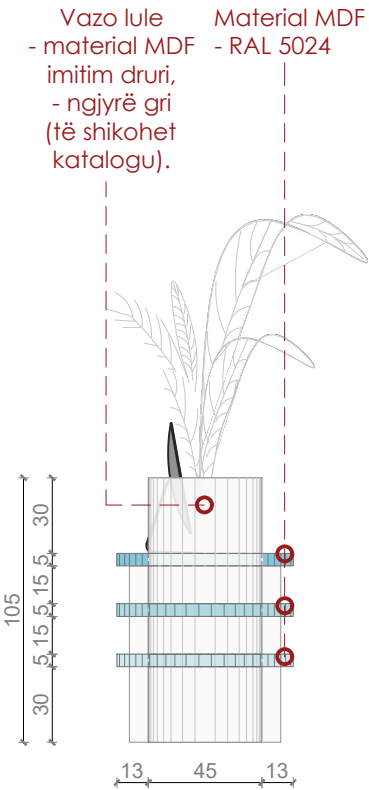

PAMJA B-B

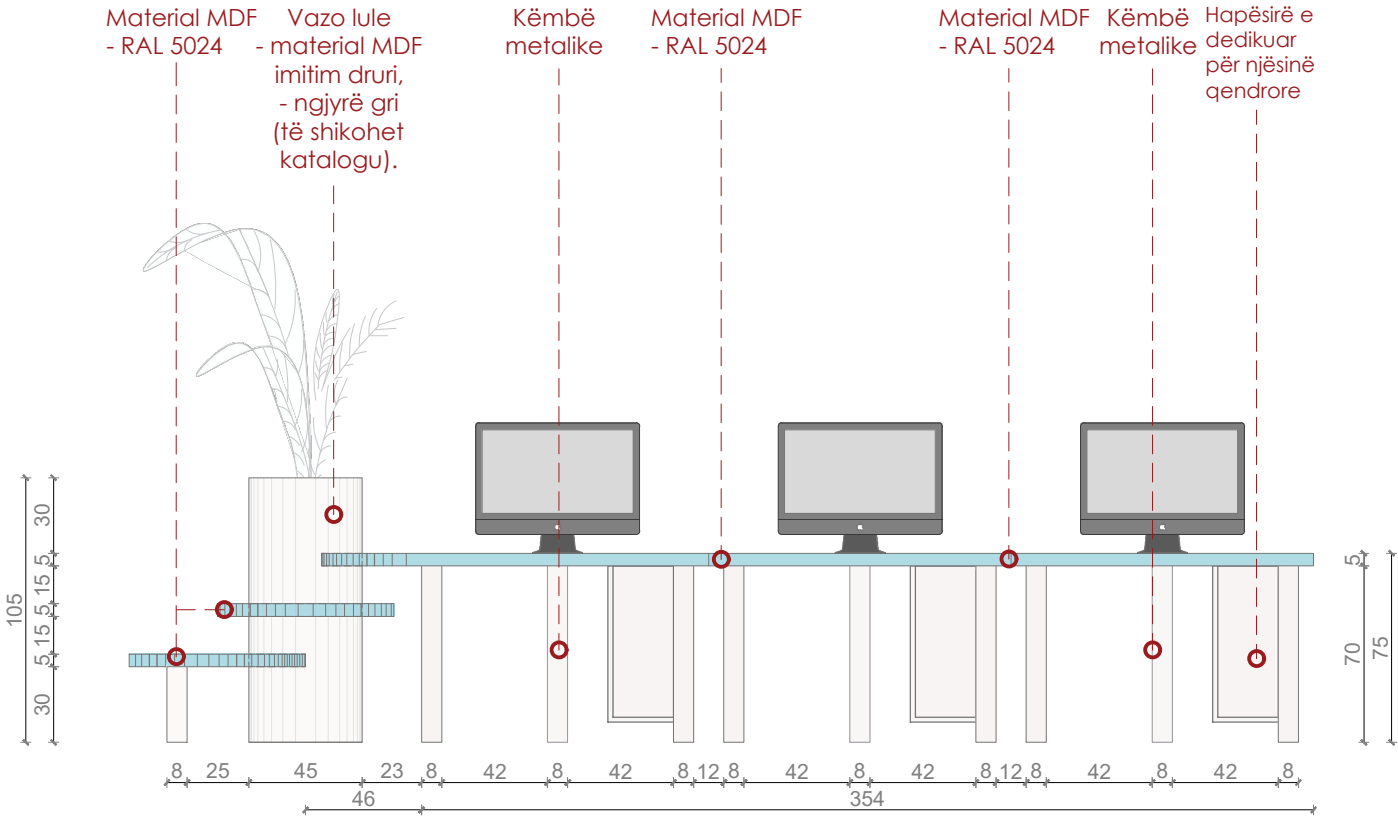

PAMJA A'-A'

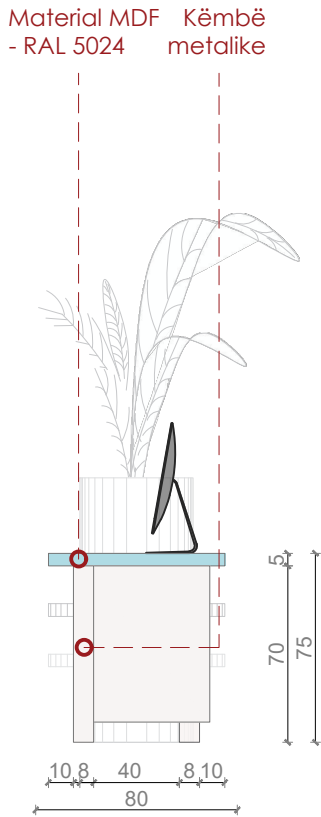

Shënim: Para fillimit të punimeve, të bëhen matjet në vend. Për çdo mospërputhje, të bëhet përshtatja sipas dimensioneve faktike.

Mobilja	Sip. Baze (m2)	Sip. Anesore (m2)	Sip. brendshme (m2)	Sip. Totale (m2/ml)	Sasia (copë)	Totali (m2/ml)
MDF RAL 5024	3.78 m2	-	-	3.78 m2	2	7.56 m2
MDF RAL 9003	0.15 m2	0.82 m2	-	1 m2x3= 3m2	2	6 m2
Këmbë metalike	-	-	-	0.7 mlx3= 2.1ml 0.3 ml	2	4.8 ml

Autoriteti kontraktor:



Emertimi:
Hapësire e
përbashkët pune, T3

Vendndodhja:
Kamëz, Tiranë

Projekti arkitektonik:




Ark. Enola Martopullo
Nr. Lic. A.1119/2

Elma Hoxha
Leila Deliu
Pamela Hajdëraj
Frosiana Monçi
Dhjetor 2025


Hapësire e përbashkët- T4: Tavolinë pune kompjuterike 3-vendëshe

Sh.1:30

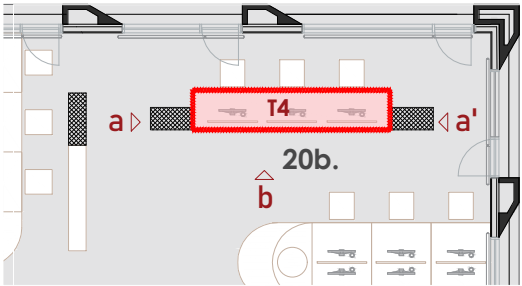


Mobilja	Sip. Baze (m2)	Sip. Anesore (m2)	Sip. brendshme (m2)	Sip. Totale (m2/ml)	Sasia (copë)	Totali (m2/ml)
MDF RAL 5024	3.2 m2	-	-	3.2 m2	1	3.2 m2
MDF RAL 9003	0.15 m2	0.82 m2	-	1 m2x3= 3m2	1	3 m2
Këmbë metalike	-	-	-	2.4 mlx4= 9.6ml	1	9.6 ml


PAMJA PLANARE

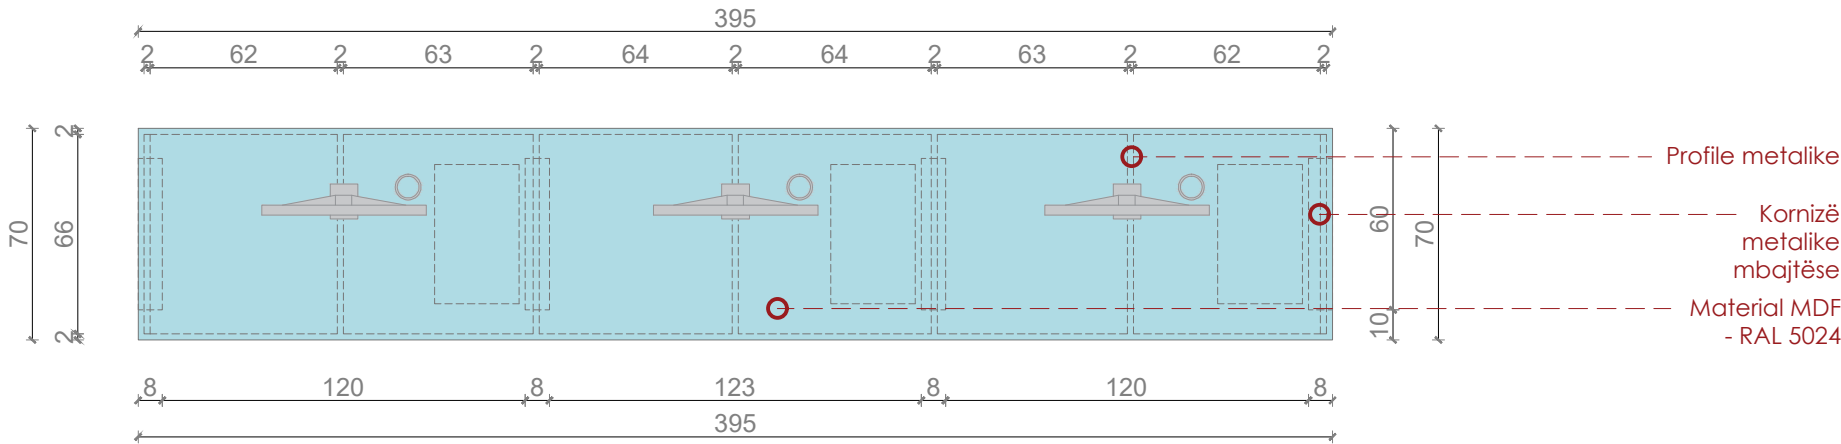


PAMJA A-A

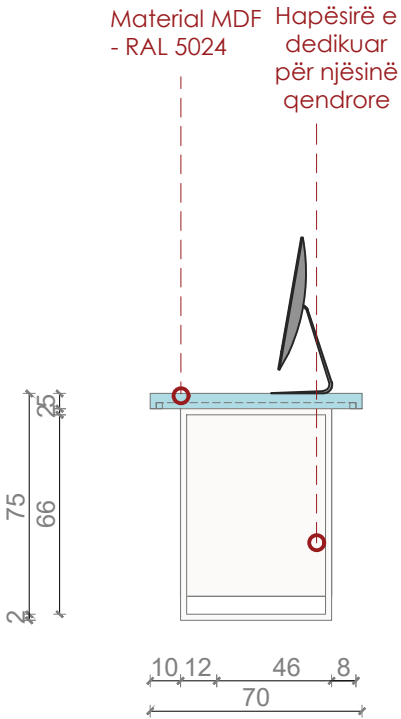

PAMJA B-B

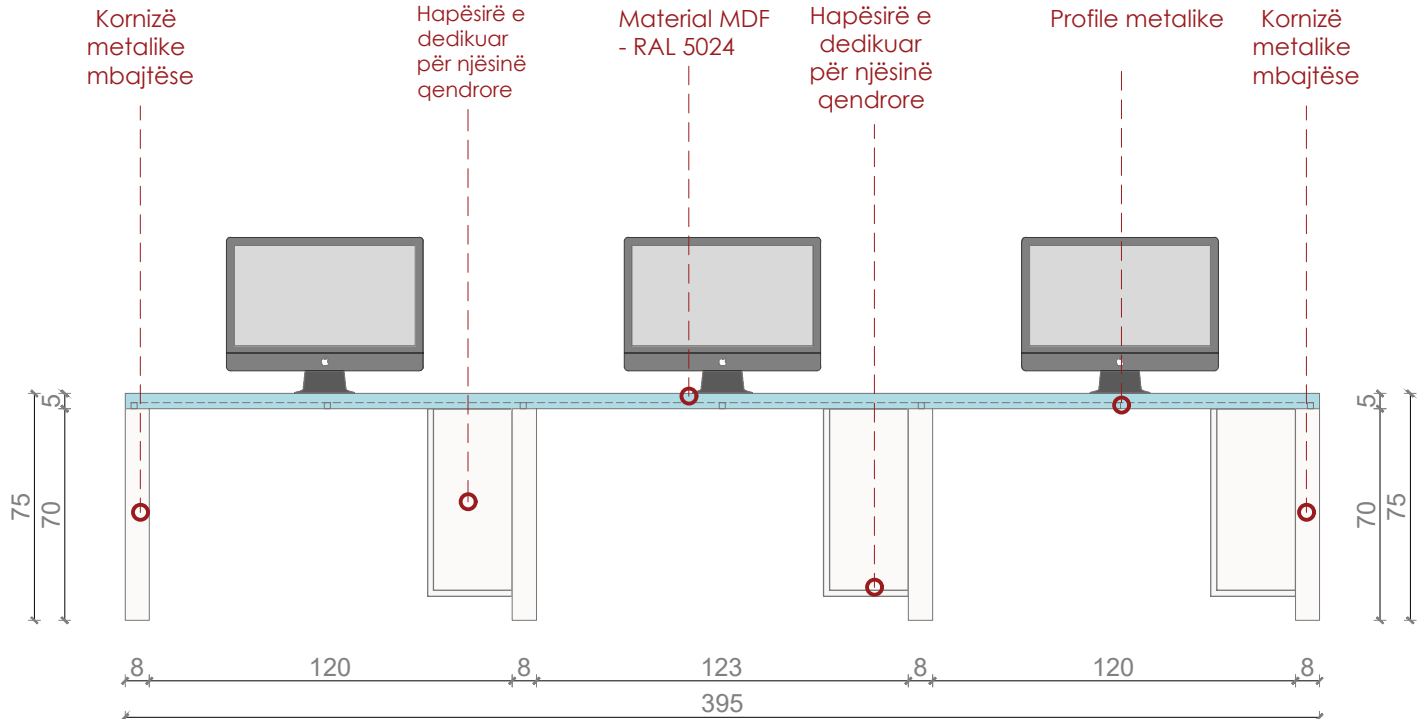

PAMJA A'-A'

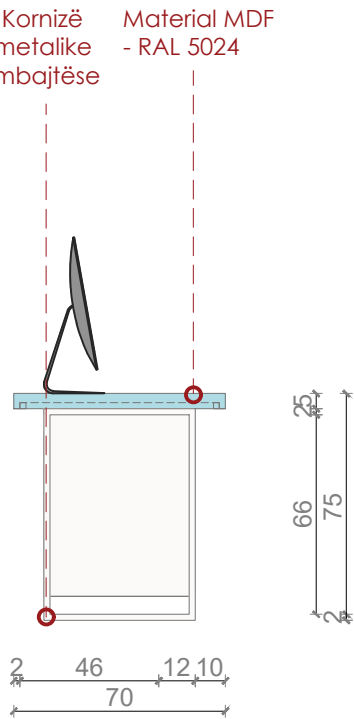

Shënim: Para fillimit të punimeve, të bëhen matjet në vend. Për çdo mospërputhje, të bëhet përshtatja sipas dimensioneve faktike.

Autoriteti kontraktor:



Emërtimi:
Hapësire e
perbashket pune, T4

Vendndodhja:
Kamëz, Tiranë

Projekti arkitektonik:



Atria Studio
Nr. Lic. N. 6853/5


Ark. Enola Martopullo
Nr. Lic. A.1119/2

Elma Hoxha
Leila Deliu
Pamela Hajdëraj
Frosiana Monçi
Korrik 2026

Hapësire e përbashkët- TL1: Tavolinë e lartë


Sh.1:30

160

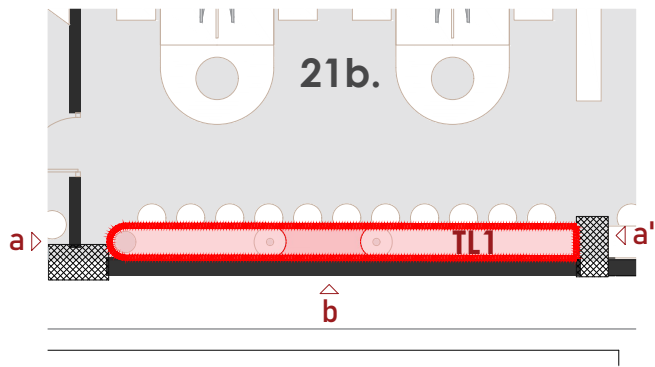

Mobilja	Sip. Baze (m2)	Sip. Anesore (m2)	Sip. brendshme (m2)	Sip. Totale (m2)	Sasia (copë)	Totali (m2)
MDF RAL 5024	0.8 m2	-	-	-	1	0.8 m2
MDF RAL 9003	2.35 m2	-	-	-	1	2.35 m2




PAMJA PLANARE

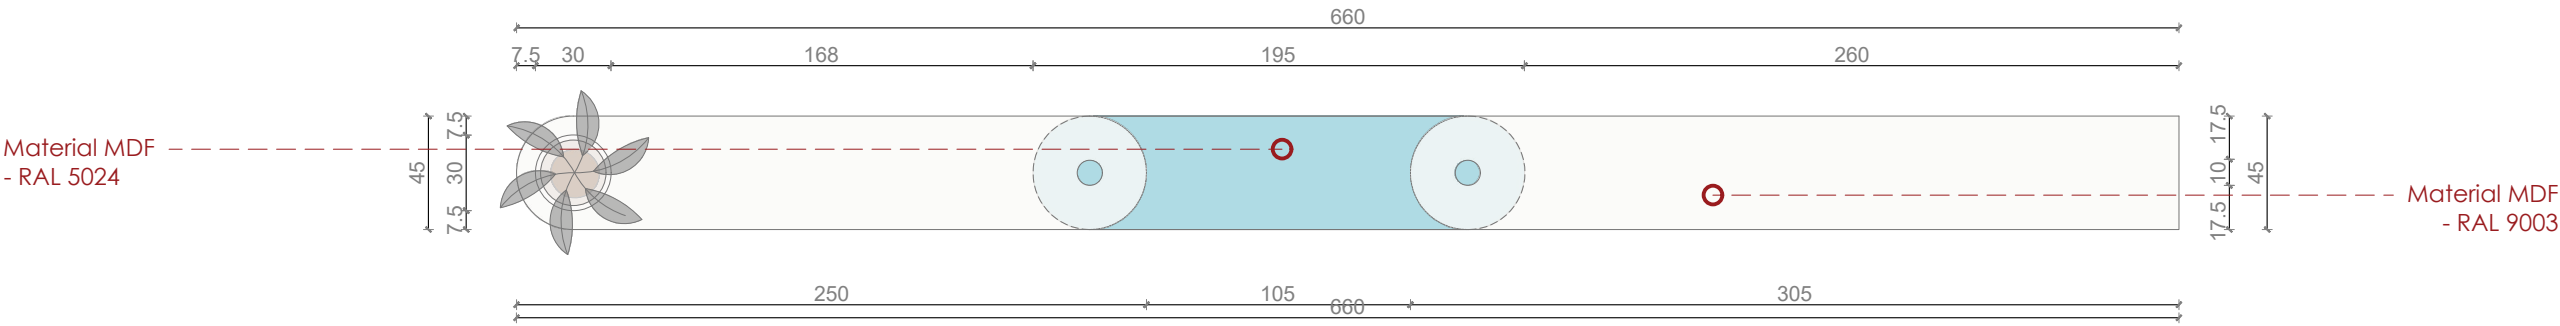

PAMJA A-A

PAMJA B-B

PAMJA A'-A'

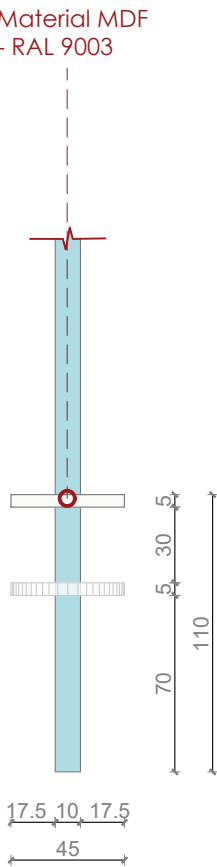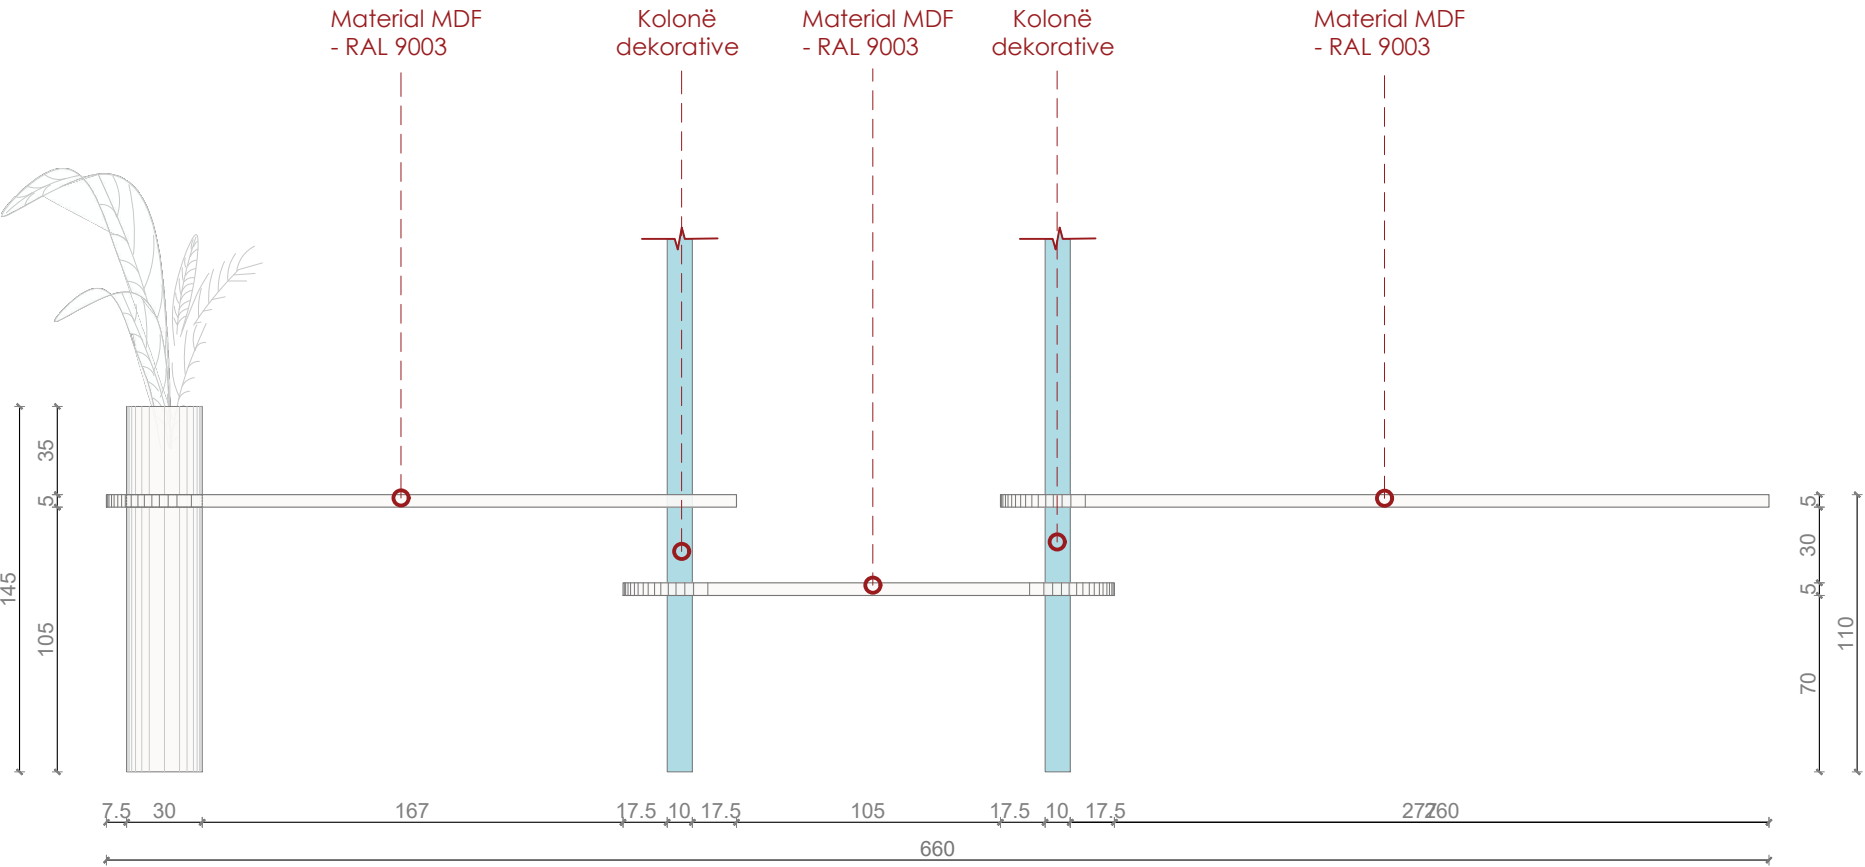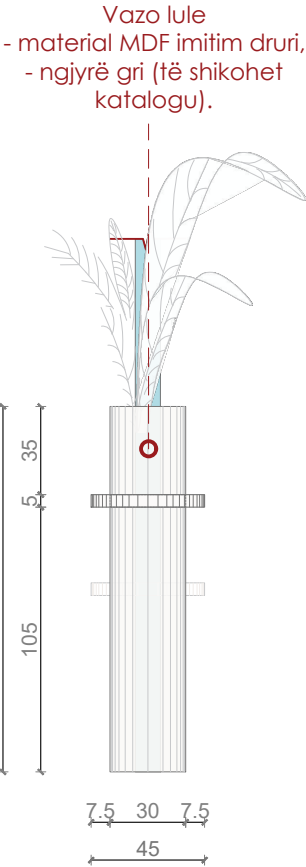

Shënim: Para fillimit të punimeve, të bëhen matjet në vend. Për çdo mospërputhje, të bëhet përshtatja sipas dimensioneve faktike.

Autoriteti kontraktor:

Emertimi:

Hapësire e përbashkët pune, TL1

Vendndodhja:

Kamëz, Tiranë

Projekti arkitektonik:


Atria Studio
Nr. Lic. N. 6853/5

Ark. Enola Martopullo
Nr. Lic. A.1119/2

Elma Hoxha
Leila Deliu
Pamela Hajdëraj
Frosiana Monçi
Prill 2026


Hapësire e përbashkët- TL2: Tavolinë e lartë

Sh.1:30

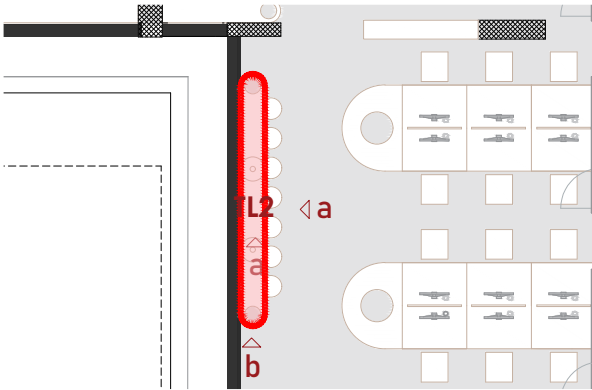


Mobilja	Sip. Baze (m2)	Sip. Anesore (m2)	Sip. brendshme (m2)	Sip. Totale (m2)	Sasia (copë)	Totali (m2)
MDF RAL 5024	0.8 m2	-	-	-	2	1.6 m2
MDF RAL 9003	1.6 m2	-	-	-	2	3.2 m2


PAMJA PLANARE

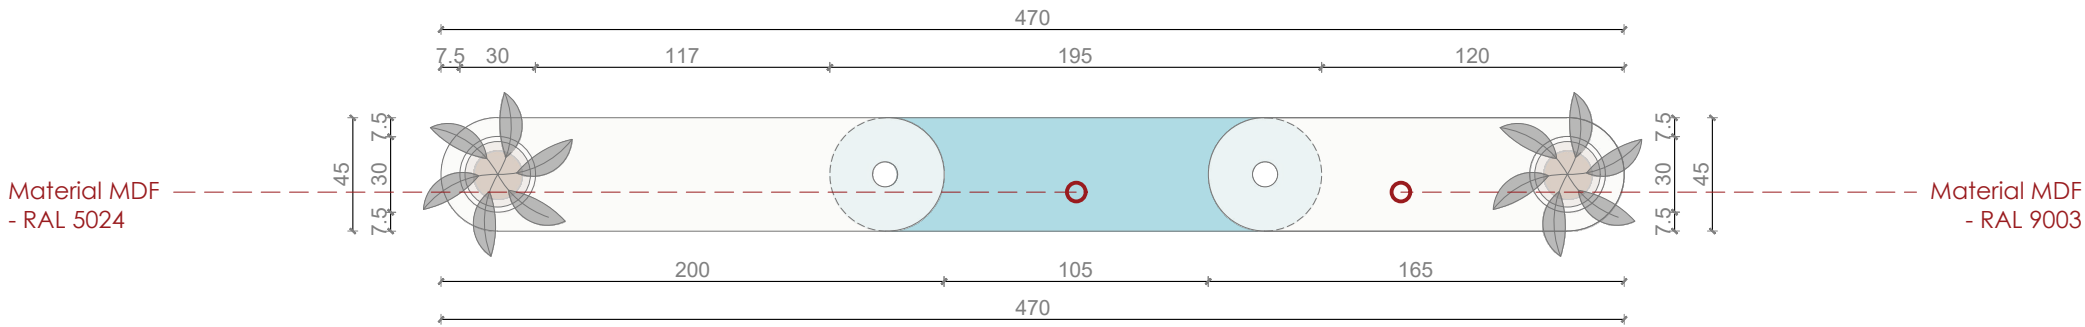

PAMJA A-A

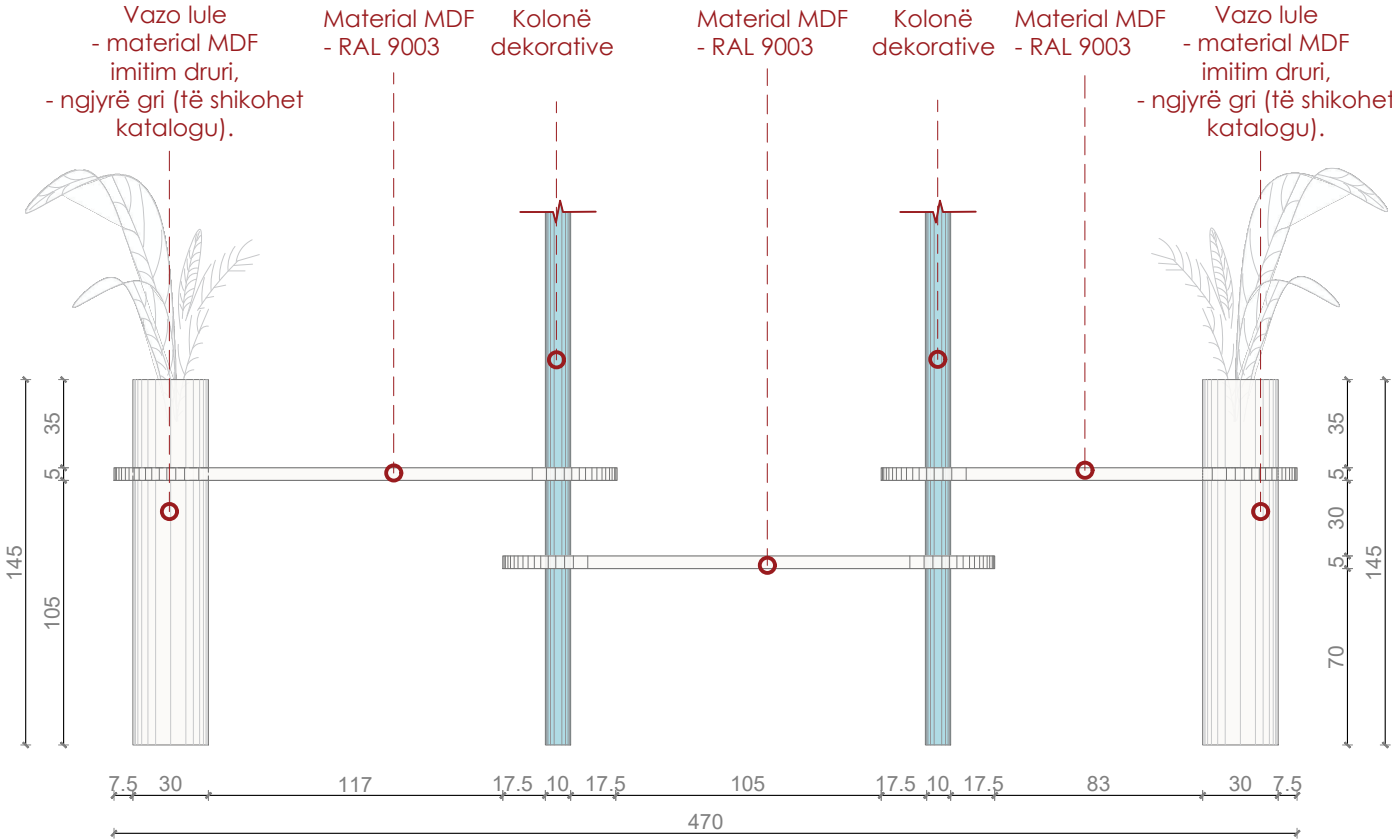

PAMJA B-B

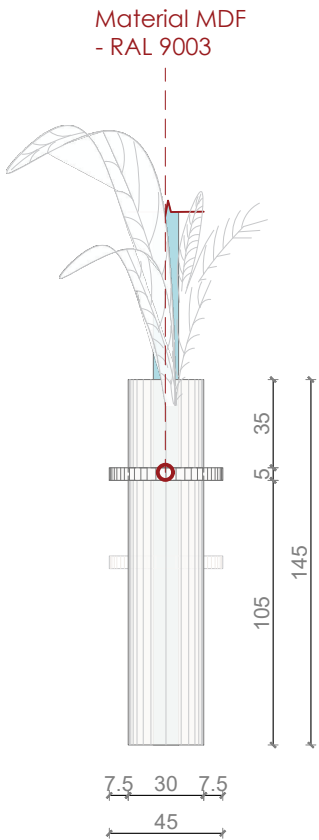

Shënim: Para fillimit të punimeve, të bëhen matjet në vend. Për çdo mospërputhje, të bëhet përshtatja sipas dimensioneve faktike.

Autoriteti kontraktor:

Emertimi:
Hapësire e përbashkët pune, TL2
Vendndodhja:
Kamëz, Tiranë


Projekti arkitektonik:

Atria Studio
Nr. Lic. N. 6853/5

Ark. Enola Martopullo
Nr. Lic. A.1119/2
Elma Hoxha
Leila Deliu
Pamela Hajdëraj
Frosiana Monçi
Prill 2026


Hapësire e përbashkët- TL3: Tavolinë e lartë

Sh.1:30

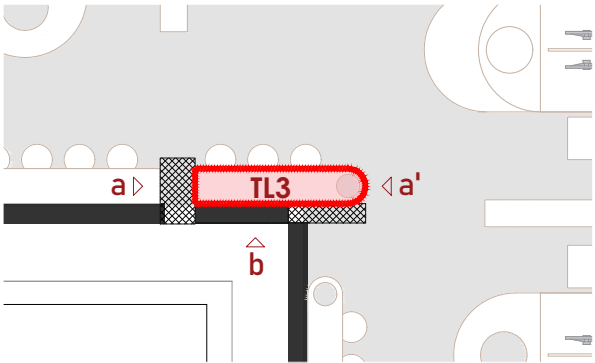


Mobilja	Sip. Baze (m2)	Sip. Anesore (m2)	Sip. brendshme (m2)	Sip. Totale (m2)	Sasia (copë)	Totali (m2)
MDF RAL 5024	0.9 m2	-	-	-	1	0.9 m2


PAMJA PLANARE

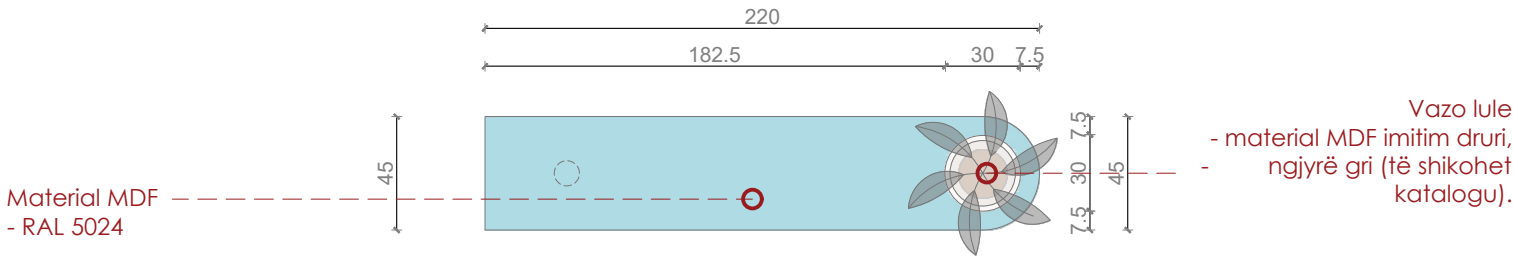


PAMJA A-A

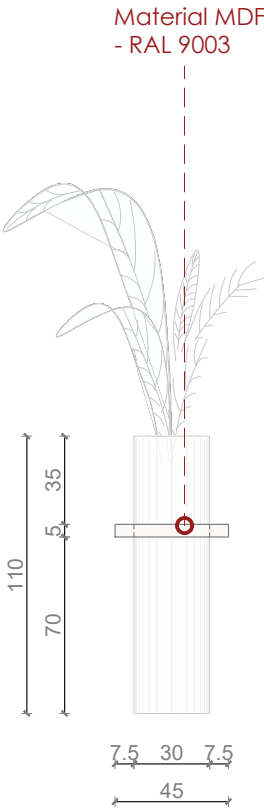

PAMJA B-B

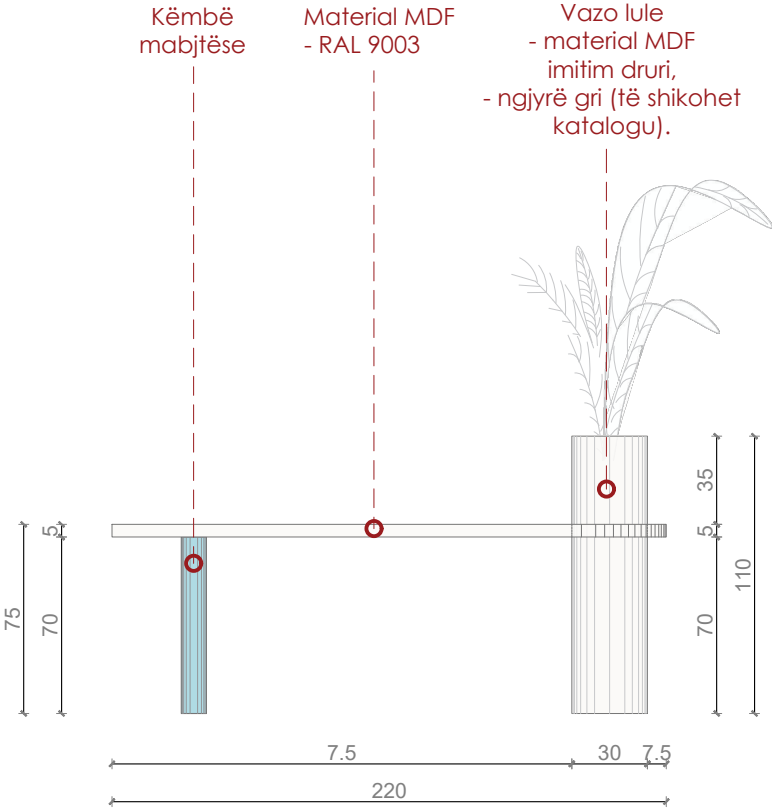

PAMJA A'-A'

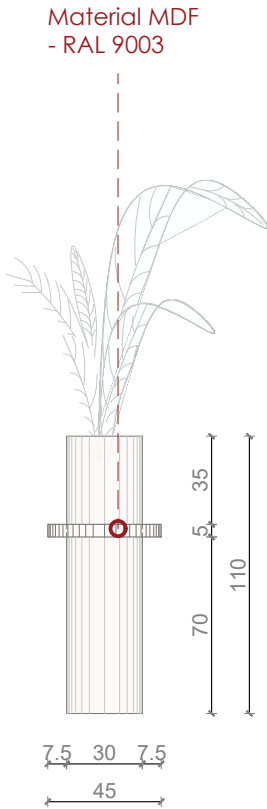

Shënim: Para fillimit të punimeve, të bëhen matjet në vend. Për çdo mospërputhje, të bëhet përshtatja sipas dimensioneve faktike.

Autoriteti kontraktor:



Emertimi:

Hapësire e përbashkët pune, TL3

Vendndodhja:

Kamëz, Tiranë

Projekti arkitektonik:



Atria Studio


Nr. Lic. N. 6853/5

Ark. Enola Martopullo
Nr. Lic. A.1119/2


Elma Hoxha
Leila Deliu
Pamela Hajdëraj
Frosiana Monçi
Prill 2026

Hapësire e përbashkët- R1: Raft zyre

Sh.1:30

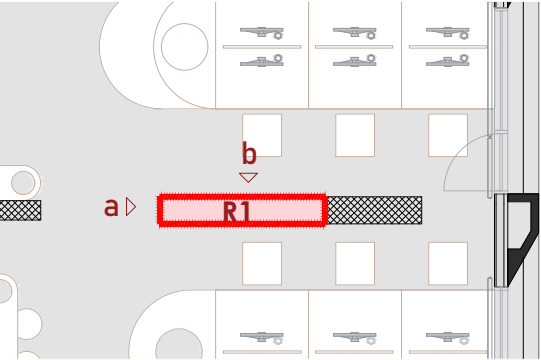


PAMJA PLANARE


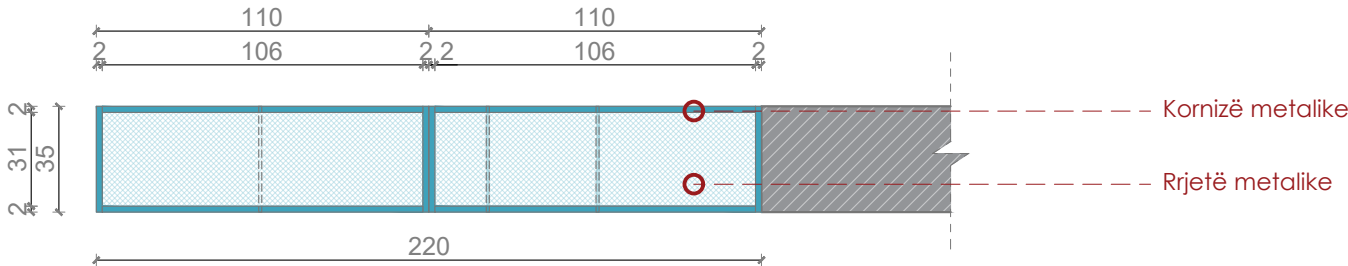


Mobilja	Sip. Baze (m2)	Sip. Anesore (m2)	Sip. Totale (m2/ml)	Sasia (copë)	Totali (m2ml)
RAL 9003 Strukture metalike	3.6 m2 -	6.4 m2 -	23.04 m2 60 ml	3 3	69.12 m2 180 ml

PAMJA A-A

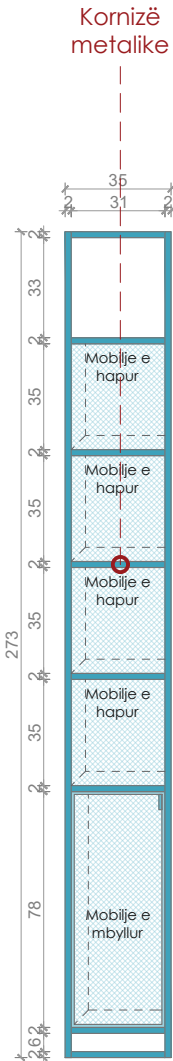

PAMJA B-B

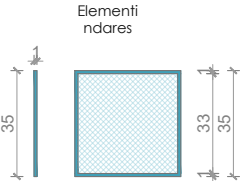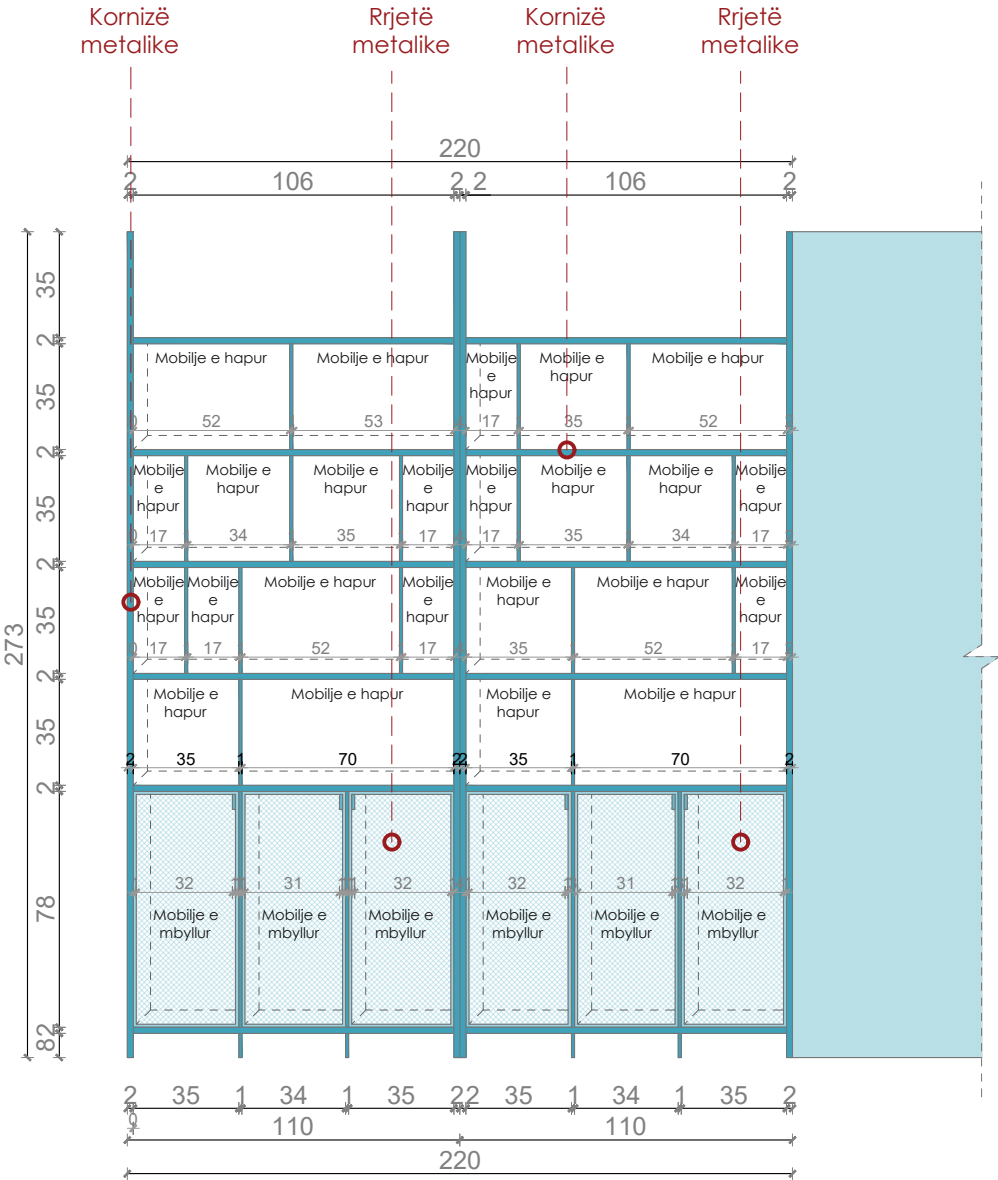

Shënim: Para fillimit të punimeve, të bëhen matjet në vend. Për çdo mospërputhje, të bëhet përshtatja sipas dimensioneve faktike.

Autoriteti kontraktor:



Emertimi:

Hapesire e perbashket pune, R1

Vendndodhja:
Kamëz, Tiranë

Projekti arkitektonik:



Atria Studio
Nr. Lic. N. 6853/5

Ark. Enola Martopullo
Nr. Lic. A.1119/2

Elma Hoxha
Leila Deliu
Pamela Hajdëraj
Frosiana Monçi
Prill 2026


Zyrat e Drejtorëve/ Nëndrejtorëve

-Plani i dimensionimit

-Plani i mobilimit

-Mobilje



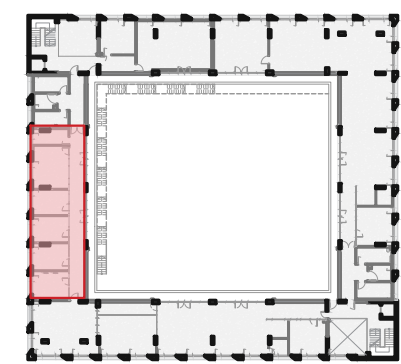


Zyrat e drejtoresve/
nendrejtoresve

- Legjende:
- Mure qe prishen
 - Mure qe shtohen


Mur i cili do te shtohet

Xham i cili do te shtohet

PLANI I GJENDJES EKZISTUESE
Sh 1:100

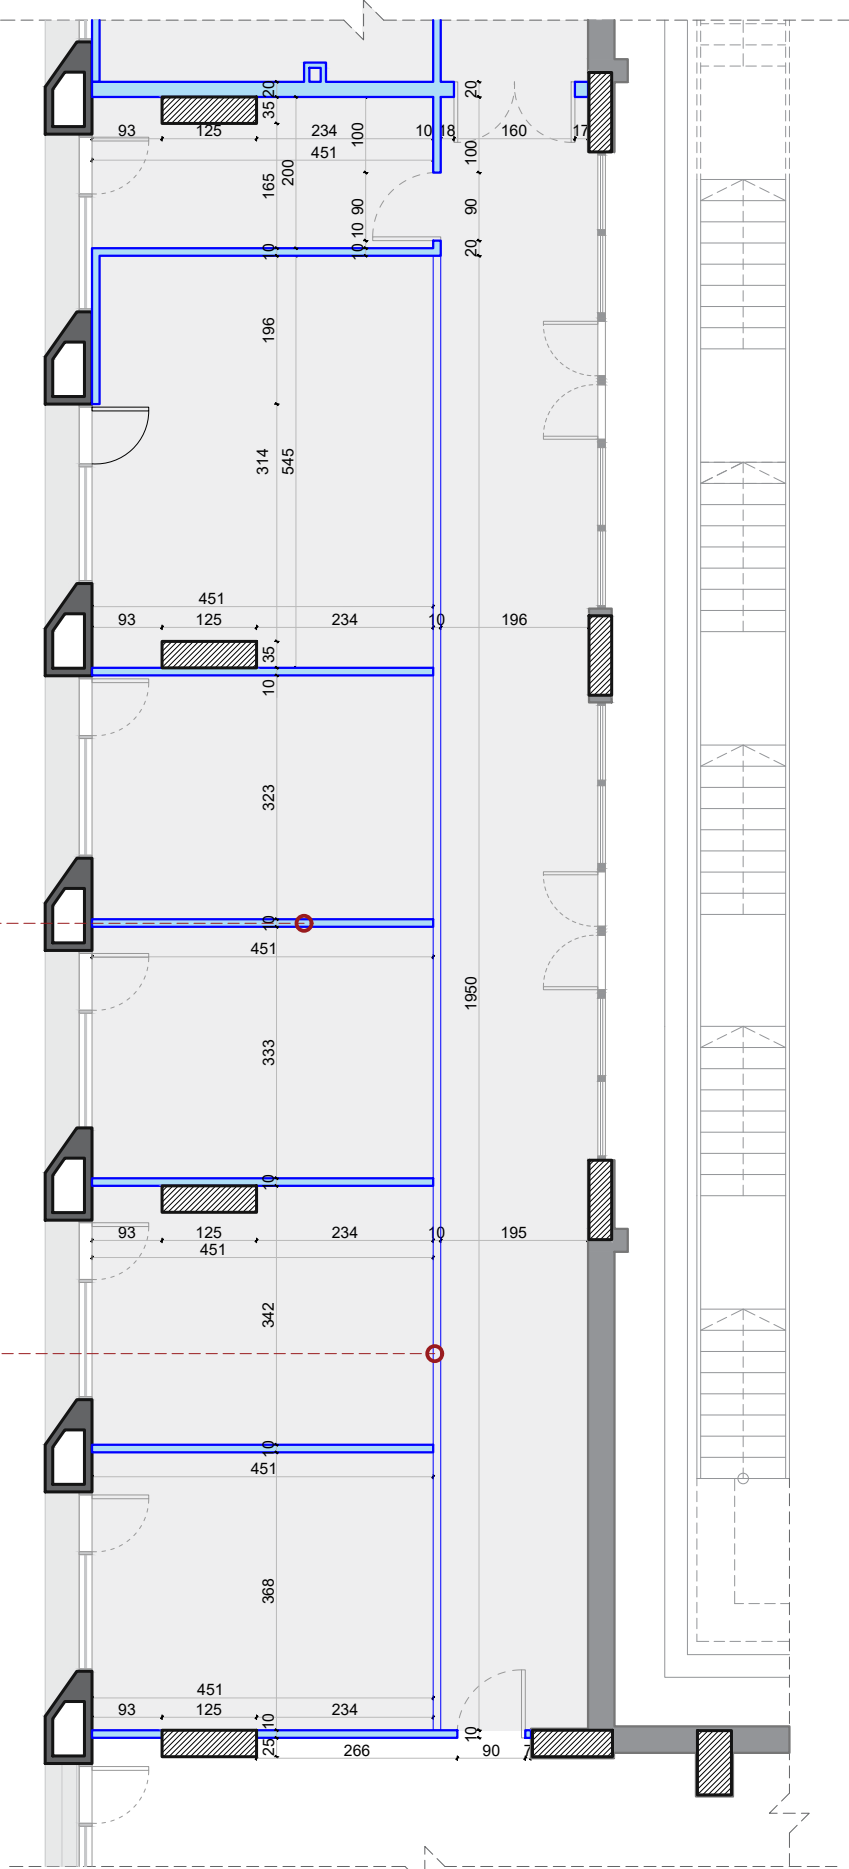

PLANI I MOBILIMIT
Sh 1:100

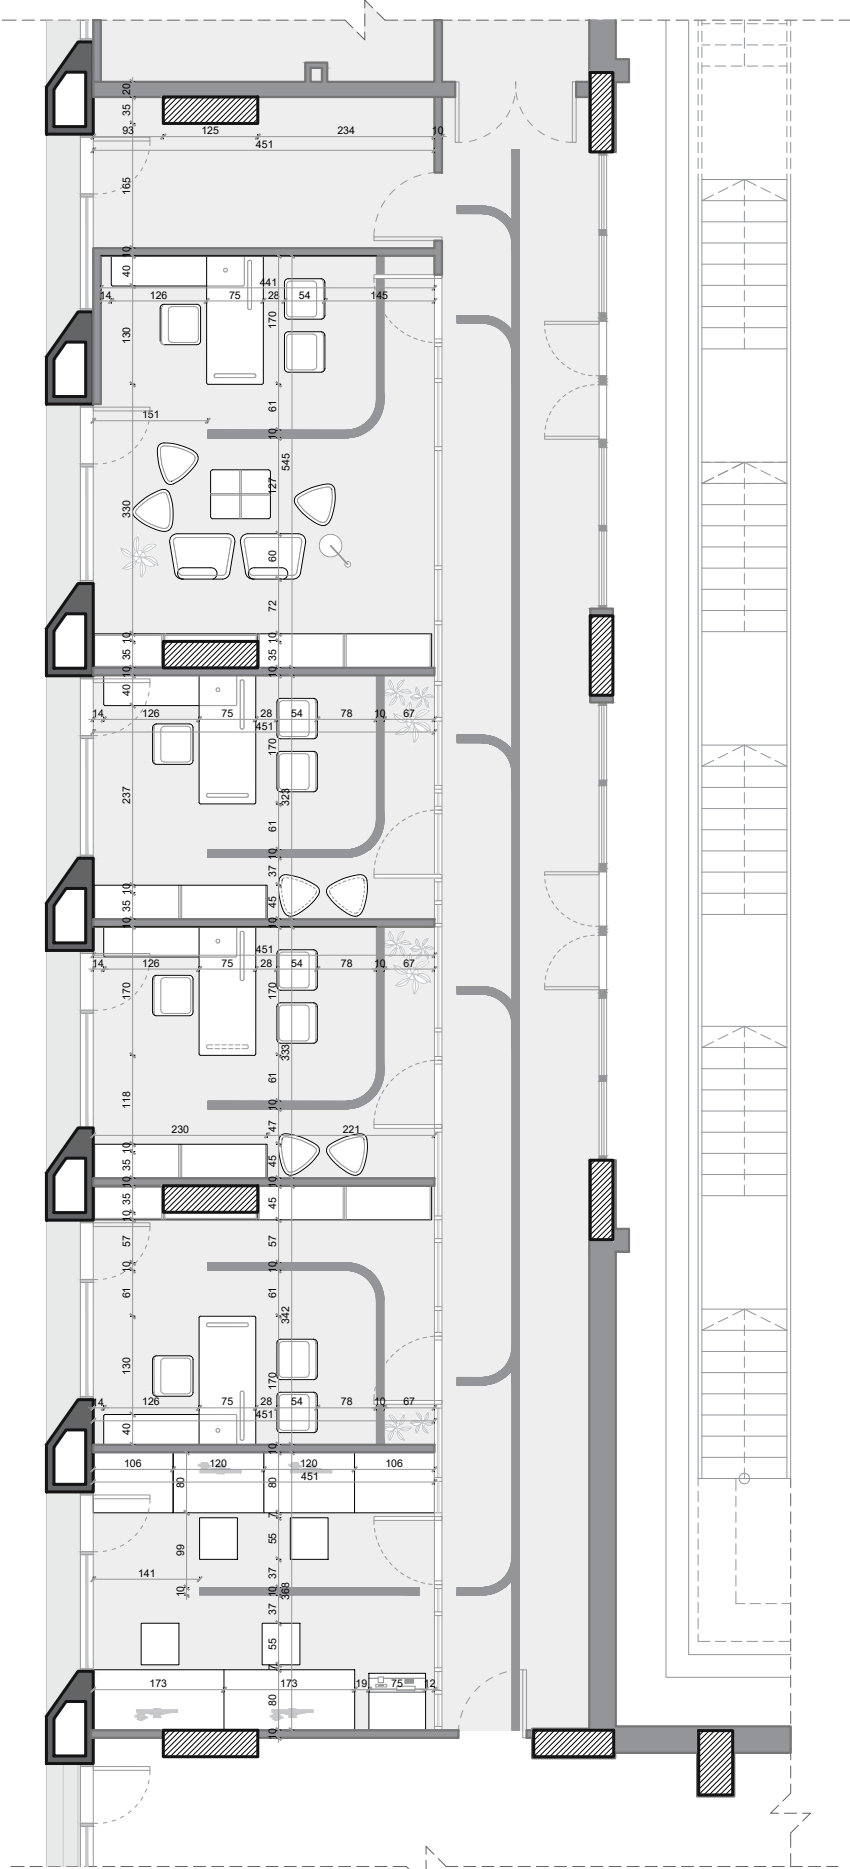

Shenim: Para fillimit te punimeve, te behen matjet ne vend. Per cdo mosperputhje, te behet pershtatja sipas dimensioneve faktike.

Autoriteti kontraktor:



Emertimi:

Zyra e drejtoresve/
nendrejtoresve

Vendndodhja:
Kamëz, Tiranë


Projekti arkitektonik:



Atria Studio
Nr. Lic. N. 6853/5

Ark. Enola Martopullo
Nr. Lic. A.1119/2

Elma Hoxha
Leila Deliu
Pamela Hajdëraj
Frosiana Monçi
Prill 2026

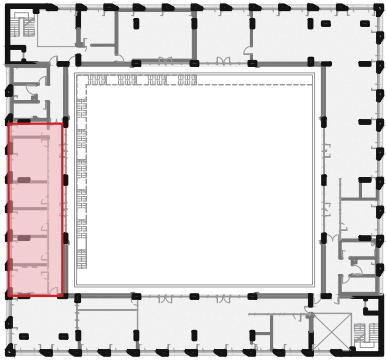

Zyrat e drejtoresve/
nendrejtoresve

Legjende:

- Mobilje me porosi
- Mobilje të gatshme

Tavoline zyre dhe mobilje raft
-sasia: 8 cope

Tavoline tipi 2
-sasia: 4 cope

Kolltuk
-sasia: 8 cope

Karrige zyre
-sasia: 8 cope

Mobilje tipi 2
-sasia: 5 cope

Mobilje 2
-sasia: 2 cope

Printer
-sasia: 4 cope

Karrige tip 2
-sasia: 16 cope

Vetratë xhami
-sasia: 1 cope

Ndricues
-sasia: 4 cope

Mobilje tipi 1
-sasia: 3 cope

Ambazhur
-sasia: 7 cope

Ndenjese pupe 1
-sasia: 15 cope

Tavoline zyre T2
-sasia: 2 cope

Tavoline zyre T3
-sasia: 2 cope

PLANI I MOBILIMIT
Sh 1:100

Shenim: Para fillimit te punimeve, te behen matjet ne vend. Per cdo mosperputhje, te behet pershtatja sipas dimensioneve faktike.

Autoriteti kontraktor:



Emertimi:

Zyra e drejtoresve/
nendrejtoresve

Vendndodhja:
Kamëz, Tiranë

Projekti arkitektonik:




Atria Studio
Nr. Lic. N. 6853/5


Ark. Enola Martopullo
Nr. Lic. A.1119/2

Elma Hoxha
Leila Deliu
Pamela Hajdëraj
Frosiana Monçi
Prill 2026


Sh.1:20

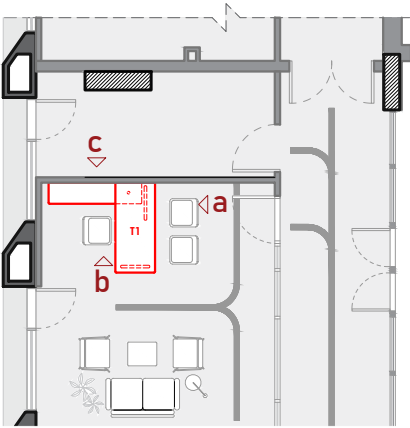


PLAN Sh 1:20

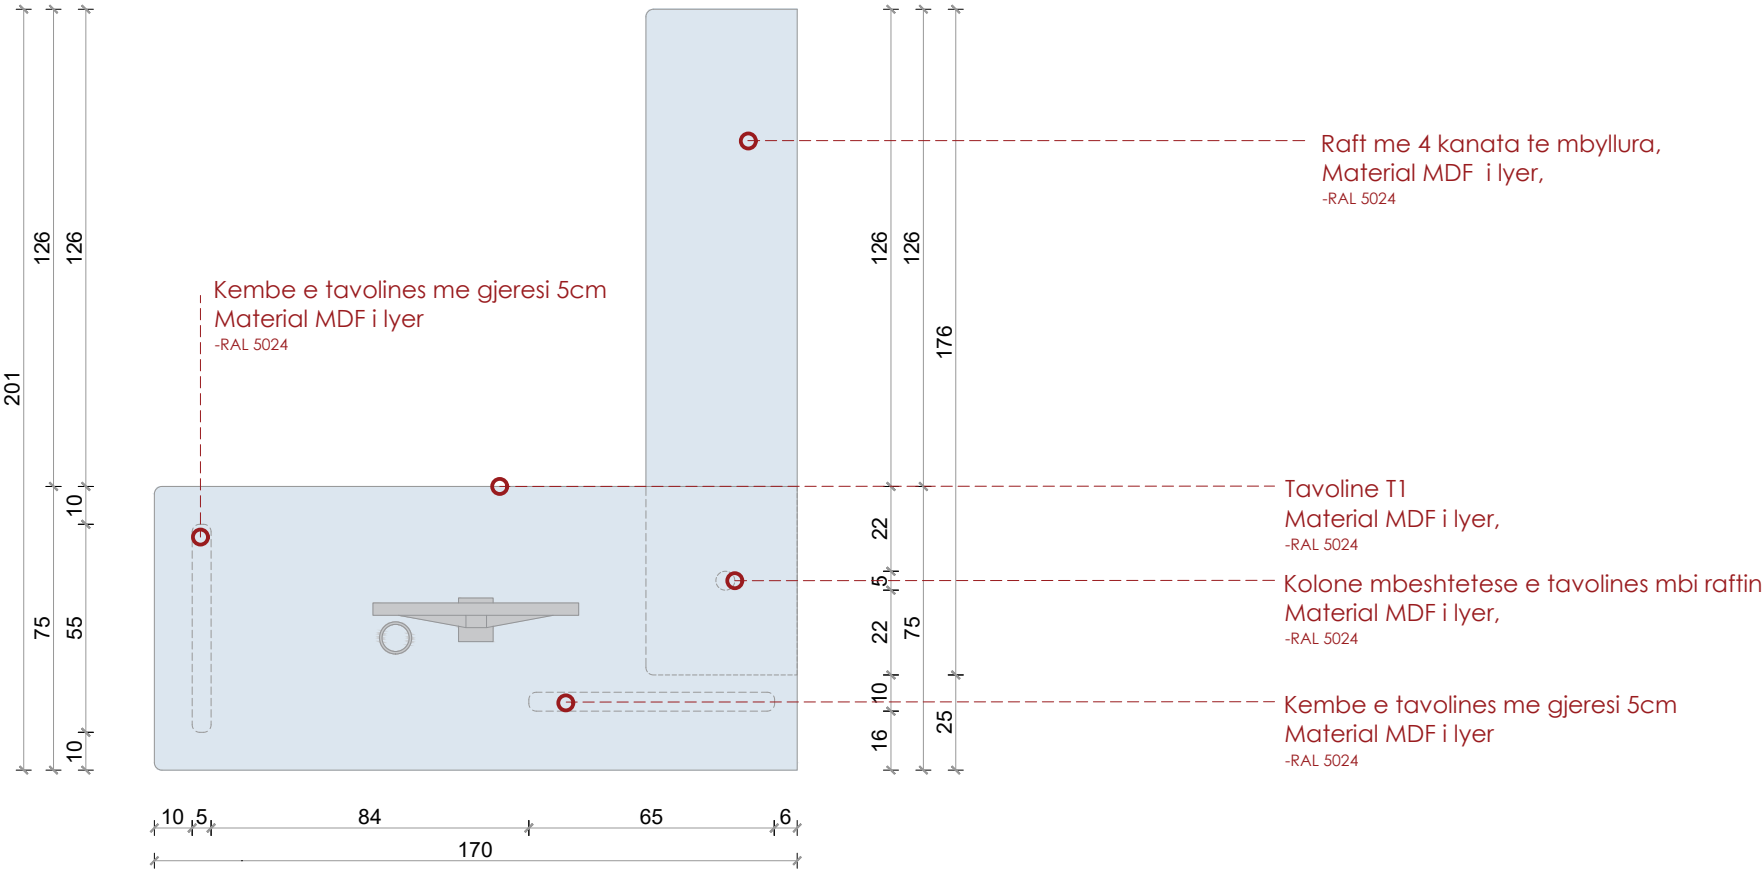


PAMJA B Rafti Sh 1:20

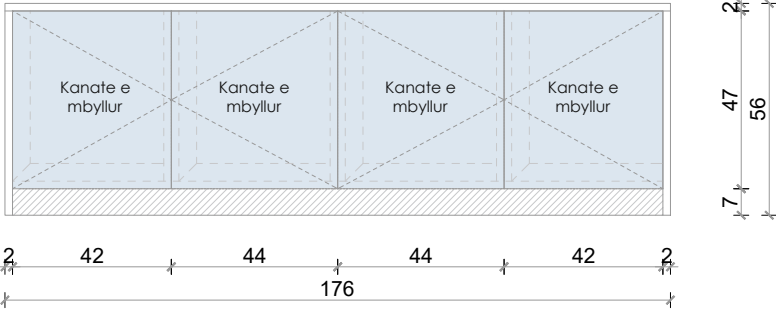


PAMJA B Sh 1:20

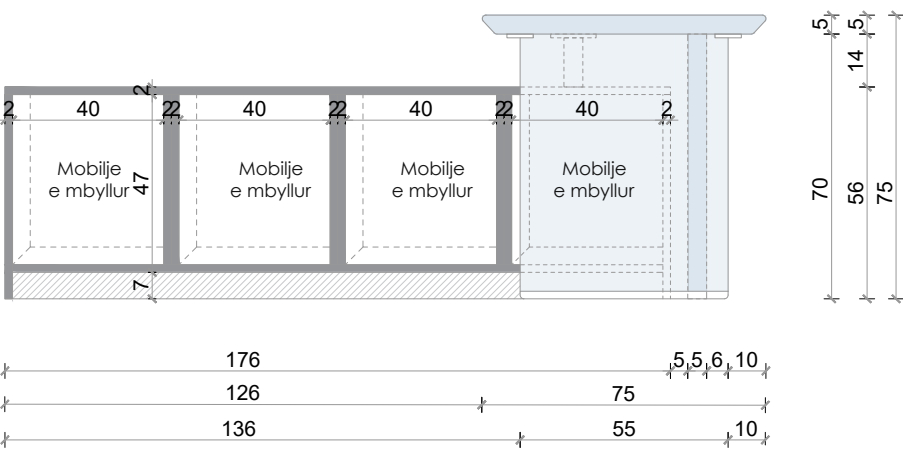

PAMJA A Sh 1:20

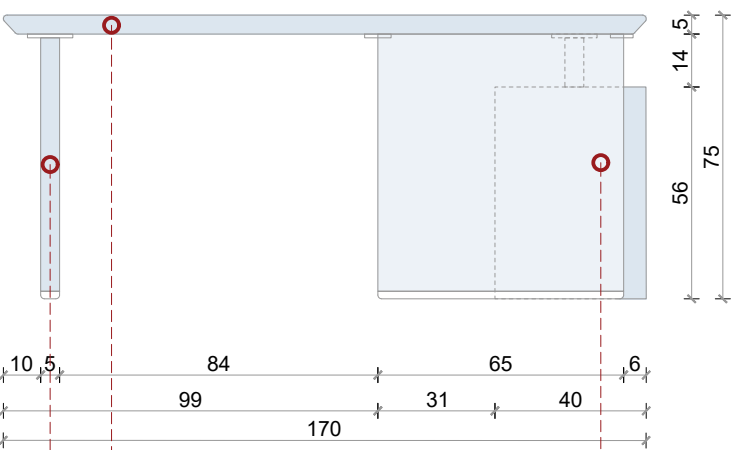

PAMJA C Sh 1:20

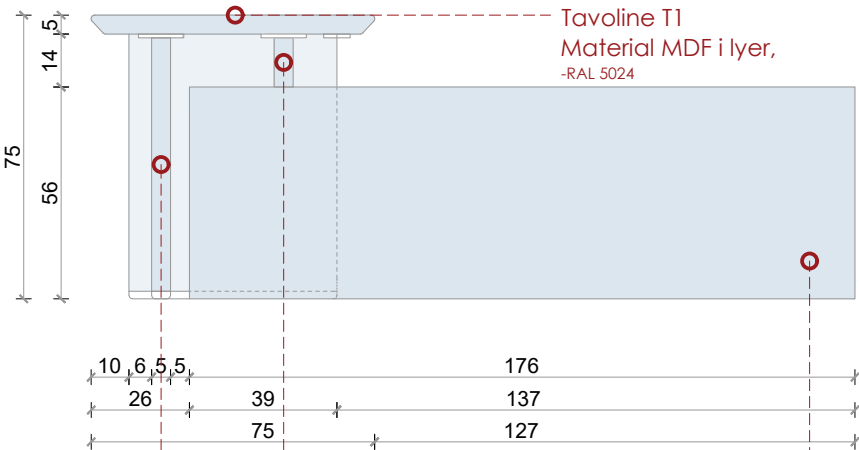

T1	Sip. Baze (m2)	Sip. Anesore (m2)	Sip. Totale (m2)	Sasia (copë)	Totali (m2)
MDF	0 m2	0 m2	5.2 m2	7	36.5 m2

Shenim: Para fillimit te punimeve, te behen matjet ne vend. Per cdo mosperputhje, te behet pershtatja sipas dimensioneve faktike.

Autoriteti kontraktor:



Emertimi:

Zyra e drejtoresve/
nendrejtoresve

Vendndodhja:
Kamëz, Tiranë

Projekti arkitektonik:



Atria Studio
Nr. Lic. N. 6853/5


Ark. Enola Martopullo
Nr. Lic. A.1119/2

Elma Hoxha
Leila Deliu
Pamela Hajdëraj
Froshana Monçi
Prill 2026




Zyrat e Drejtorëve/ Nëndrejtorëve -M1 - Mobilje 1

Sh.1:30

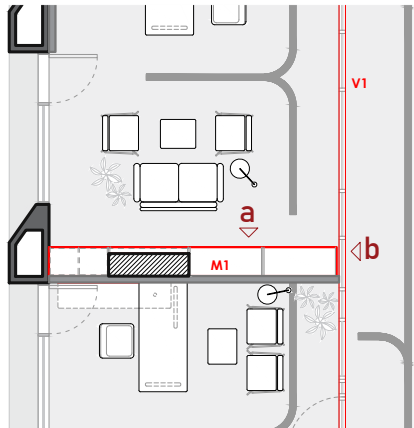


PLAN Sh 1:30

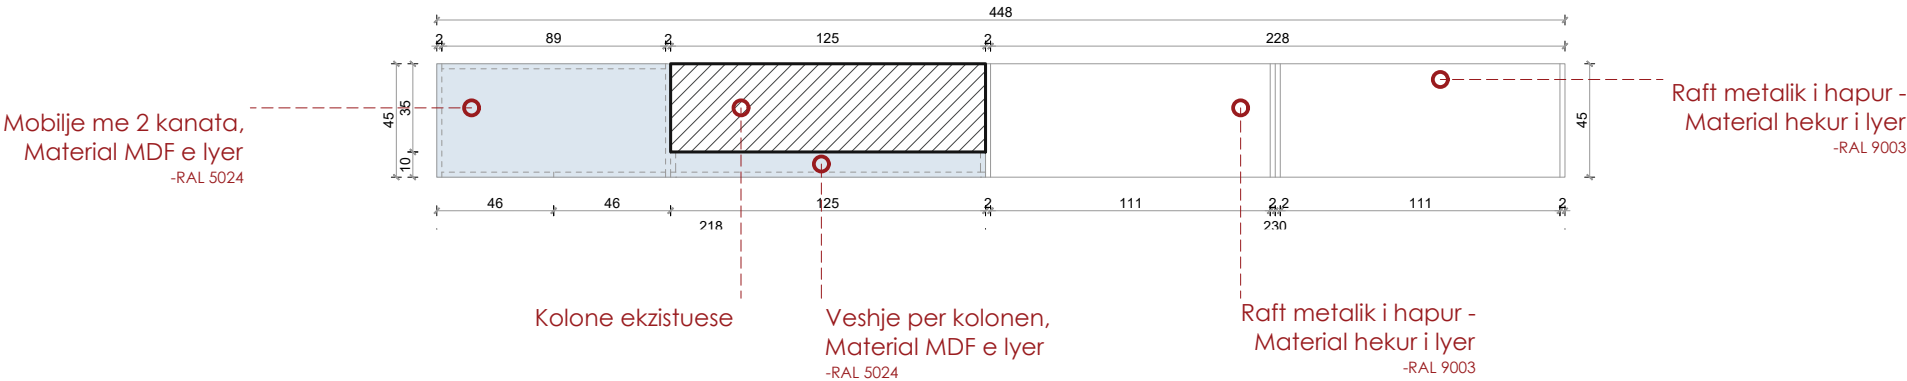

RENDER



PAMJA A Sh 1:30

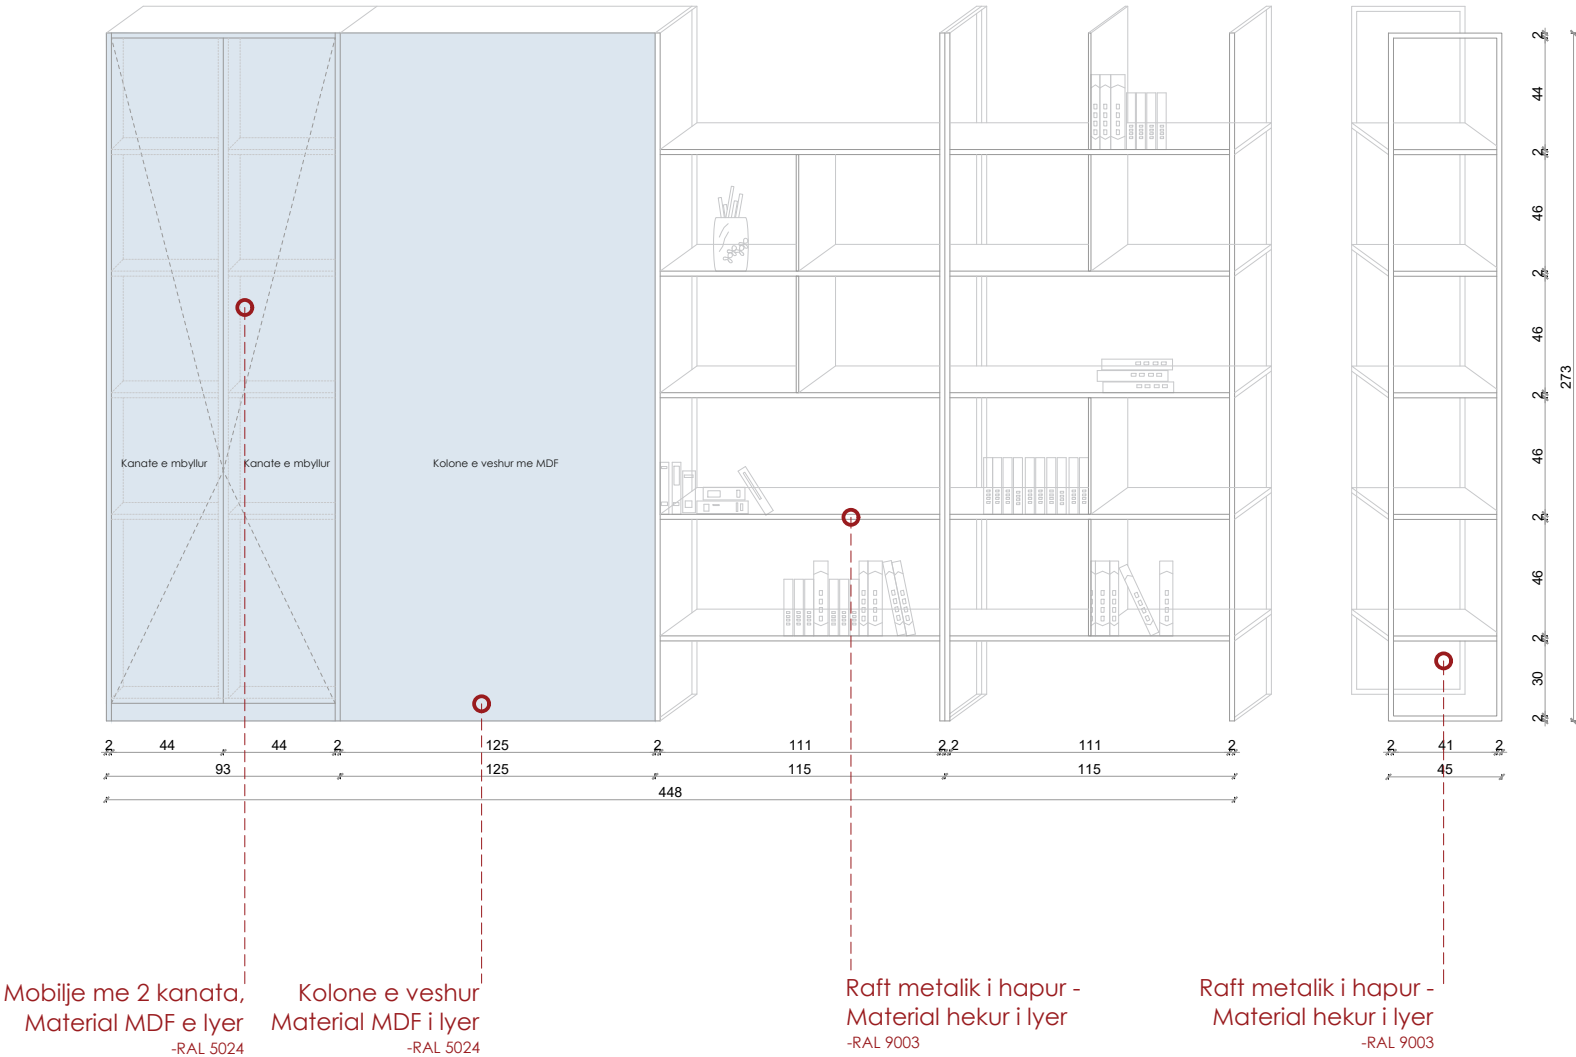

PAMJA B Sh 1:30

RIMI	Sip. Baze (m2)	Sip. Anesore (m2)	Sip. Totale (m2)	Sasia (copë)	Totali (m2)
MDF	0 m2	0 m2	16	3	48 m2
KORNIZE METALIKE	0 m2	0 m2	4.8 ml	3	14.5 m2
SIPERFAQE METALIKE	0 m2	0 m2	7 m2	3 m2	21 m2

Shenim: Para fillimit te punimeve, te behen matjet ne vend. Per cdo mosperputhje, te behet pershtatja sipas dimensioneve faktike.

Autoriteti kontraktor:



Emertimi:

Zyra e drejtoresve/
nendrejtoresve

Vendndodhja:
Kamëz, Tiranë

Projekti arkitektonik:




Atria Studio
Nr. Lic. N. 6853/5

Ark. Enola Martopullo
Nr. Lic. A.1119/2


Elma Hoxha
Leila Deliu
Pamela Hajdëraj
Frosiana Monçi
Prill 2026

Zyrat e Drejtorëve/ Nëndrejtorëve -R1M1 - Raft 1 mobilje 1

Sh.1:30

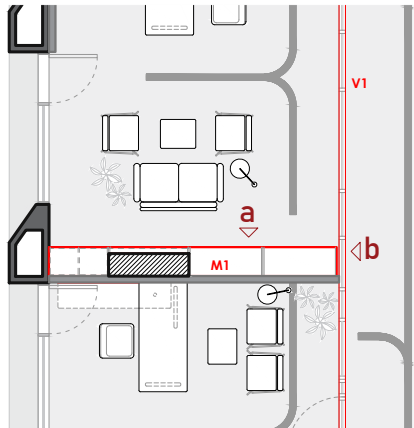


PLAN Sh 1:30

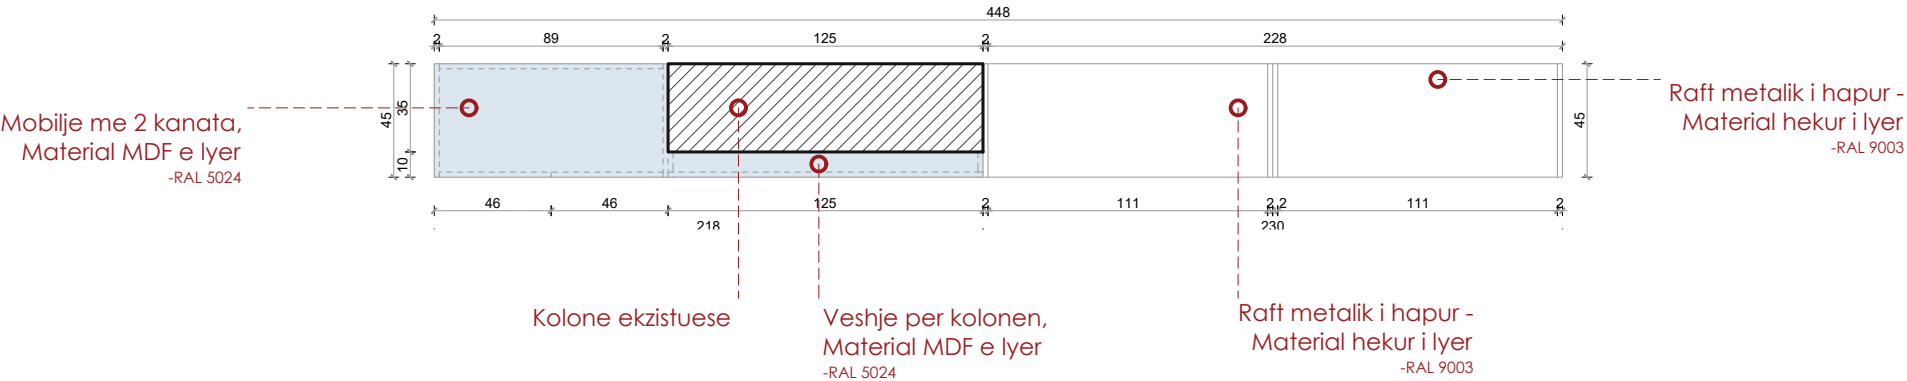


RENDER



PAMJA A e hapur Sh 1:30

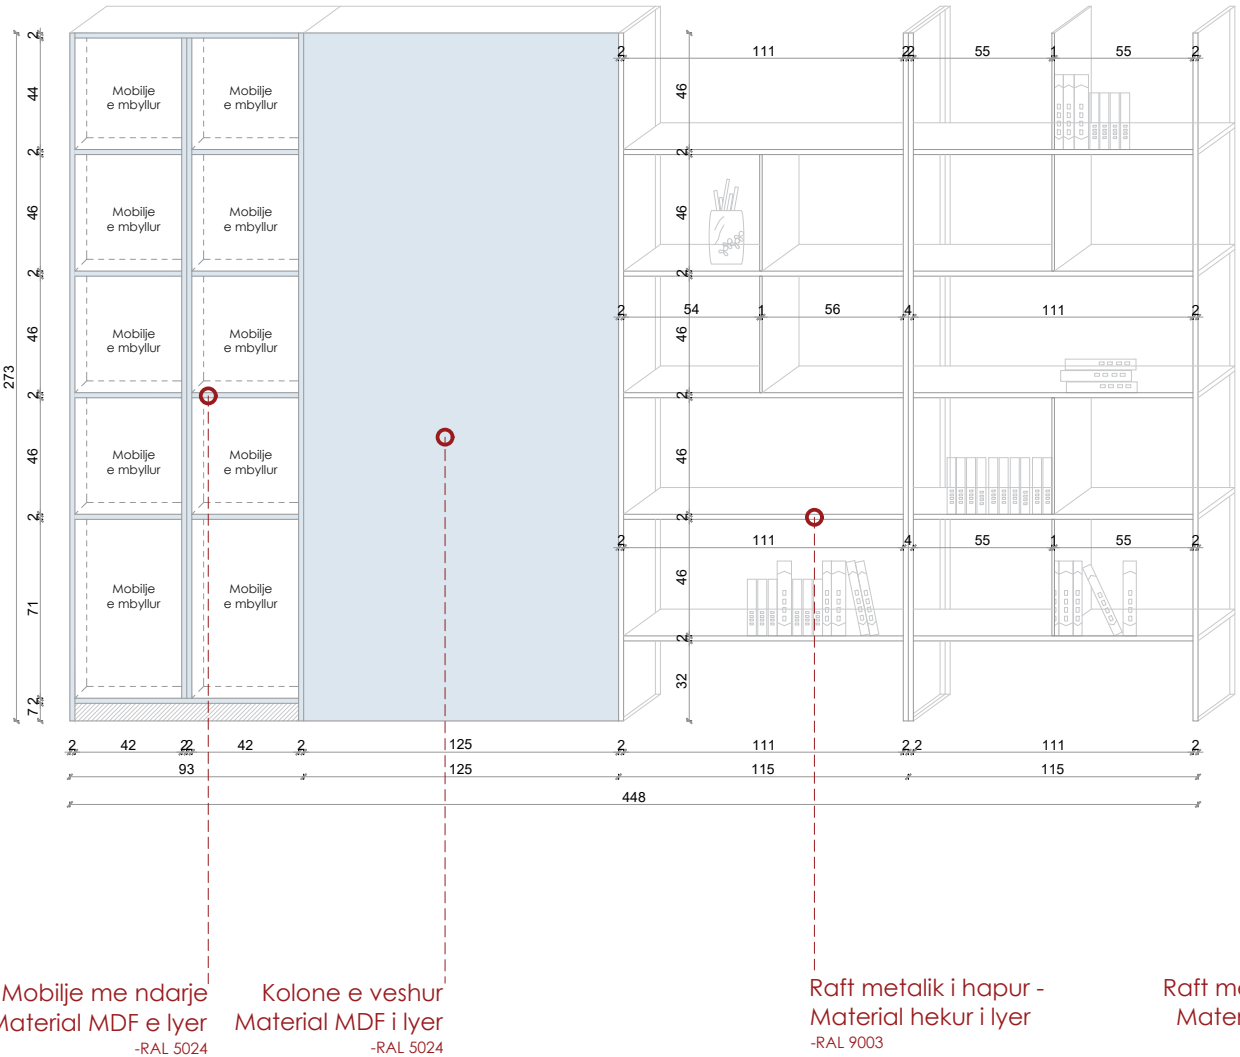

PAMJA B Sh 1:30

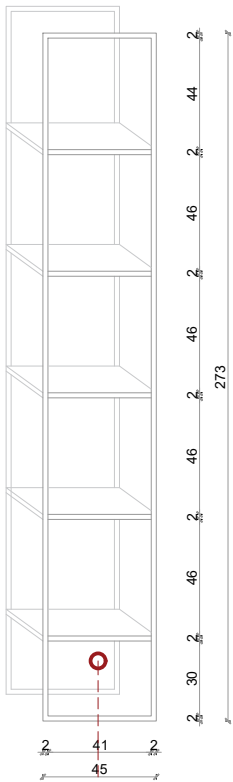

Autoriteti kontraktor:



Emertimi:

Zyra e drejtoreshve/
nendrejtoreshve

Vendndodhja:
Kamëz, Tiranë

Projekti arkitektonik:



Atria Studio
Nr. Lic. N. 6853/5

Ark. Enola Martopullo
Nr. Lic. A.1119/2


Elma Hoxha
Leila Deliu
Pamela Hajdëraj
Frosiana Monçi
Prill 2026

Shenim: Para fillimit te punimeve, te behen matjet ne vend. Per cdo mosperputhje, te behet pershtatja sipas dimensioneve faktike.




Zyrat e Drejtorëve/ Nëndrejtorëve -M2, K1, K2, T2 - Mobilje 2, Karrige , Karrige 2, Tavoline 2


Sh.1:30

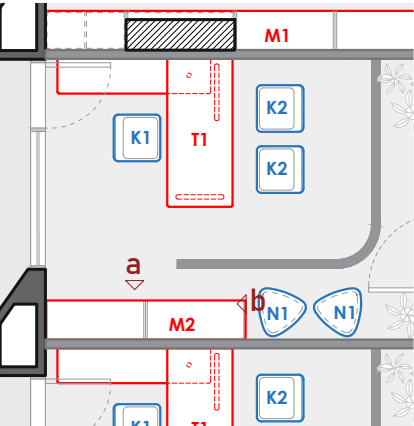

PLAN Sh 1:30

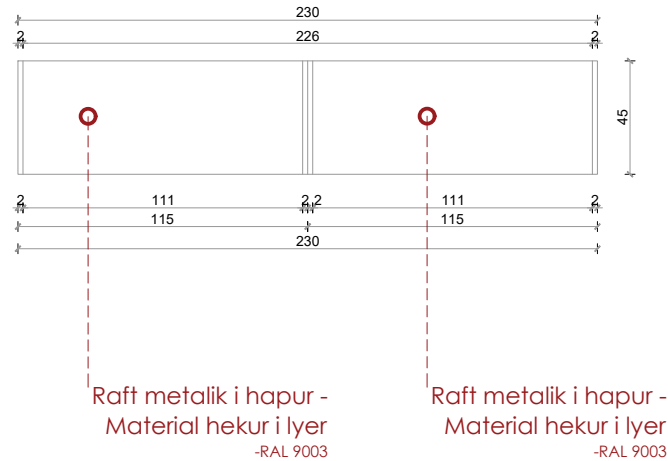

T2 PLAN Sh 1:25

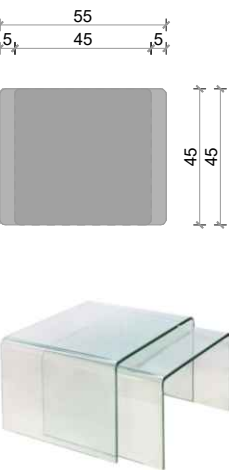


MOBILJE REFERENCE

Tavoline MILANO, Megatek, 50x45x33, 45x45x33


Materiali i strukturës: Xham temperuar 12mm
Materiali i tavolinës: Xham temperuar 12mm
Mënyra e zgjerimit: n/a
Nevojitet montim: Jo
Ngjyra: Transparente

RIMI	Sip. Baze (m2)	Sip. Anesore (m2)	Sip. Totale (m2)	Sasia (copë)	Totali (m2)
MDF	0 m2	0 m2	0 m2	0	0 m2
HEKUR	0 m2	0 m2	0 m2	0 m2	0 m2
RRJETE METALIKE	0 m2	0 m2	0 m2	0 m2	0 m2


PAMJA A Sh 1:30

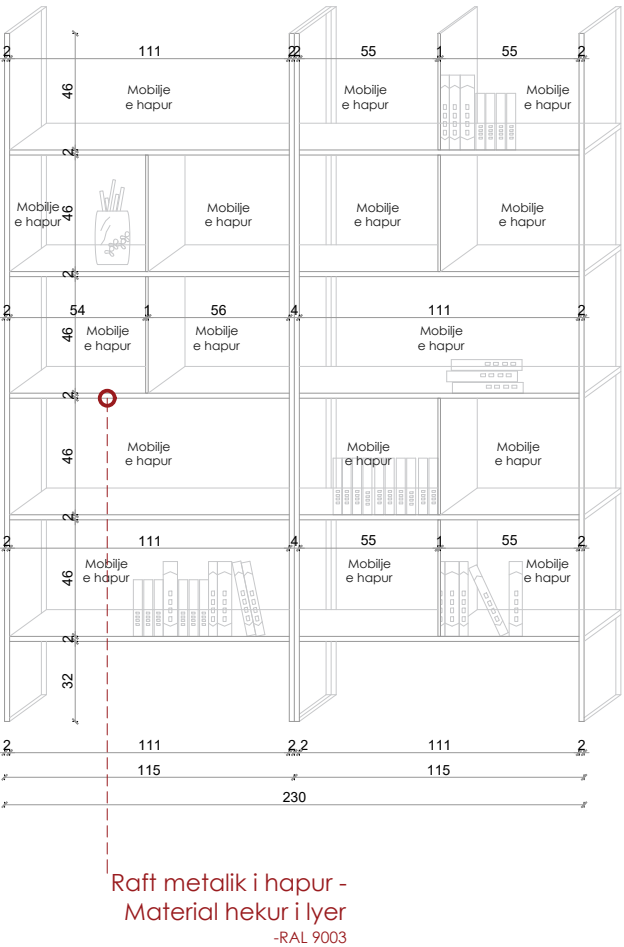


PAMJA B Sh 1:30

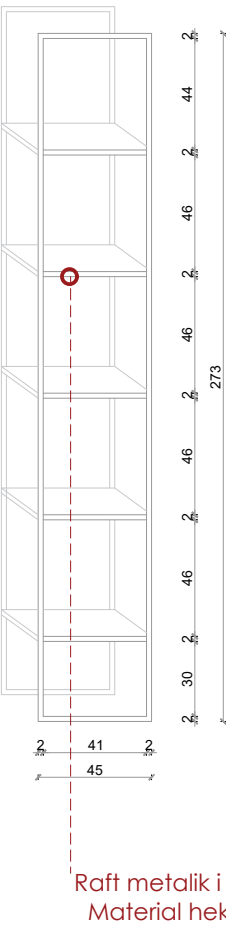

K1 PAMJA A Sh 1:25

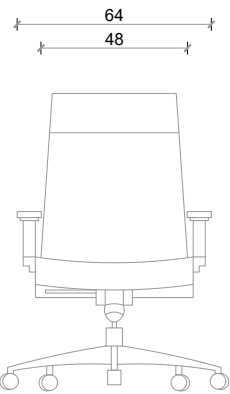

K1 PAMJA B Sh 1:25

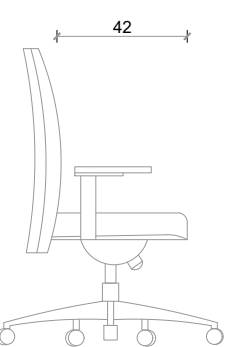


MOBILJE REFERENCE

Karrige zyre NOVA SAVA, Grey


Struktura: dru ahu shumëfletësh, 14 mm, formë anatomike.
Veshja: tekstil rezistent ndaj zjarrit (ose lëkurë), në ngjyra të ndryshme.

Mbushja: poliuretan i shkumëzuar, i padeformueshëm, 63 kg/m³.
Rrota: rrotulluese me frenim automatik, gome e butë ose e fortë.
Mbështetëset: në formë T, të rregullueshme, çelik i zi + polipropilen.
Baza: Ø 68 cm, najlon i përforsuar ose alumin.


K2 PLAN Sh 1:25

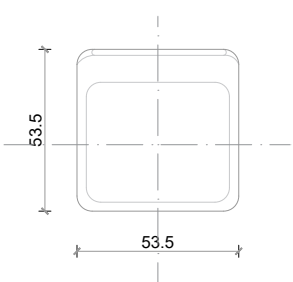

K2 PAMJA A Sh 1:25

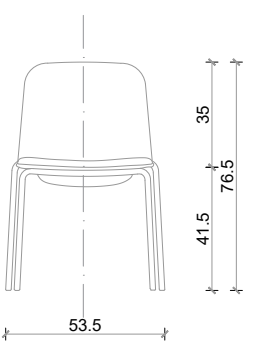

K2 PAMJA B Sh 1:25

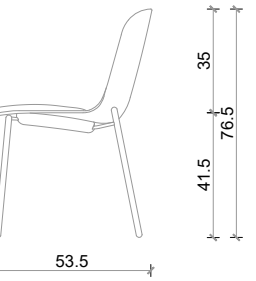

MOBILJE REFERENCE

Firma e produktit:
hello@hospitalityfurniture.net.au
Materiali: Dru larshi (Larch Wood)
Pesha: 20–35 kg

Ngjyra: Soft White



Autoriteti kontraktor:



Emertimi:

Zyra e drejtoresve/
nendrejtoresve

Vendndodhja:
Kamëz, Tiranë

Projekti arkitektonik:



Atria Studio
Nr. Lic. N. 6853/5

Ark. Enola Martopullo
Nr. Lic. A.1119/2


Elma Hoxha
Leila Deliu
Pamela Hajdëraj
Frosiana Monçi
Prill 2026

Shenim: Para fillimit te punimeve, te behen matjet ne vend. Per cdo mosperputhje, te behet pershtatja sipas dimensioneve faktike.




Zyrat e Drejtorëve/ Nëndrejtorëve -KO1, N1, A1 - Kolltuk 1, Ndenjese 1, Abazhur 1



Sh.1:20

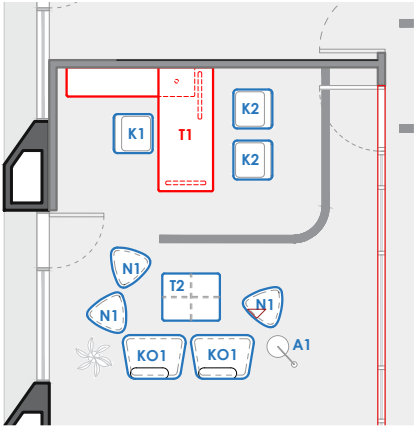

K01 PAMJA A Sh 1:20

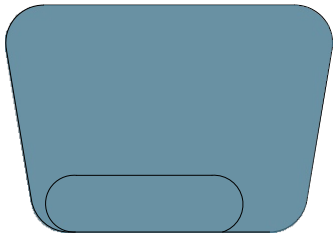

N1 PAMJA A Sh 1:20

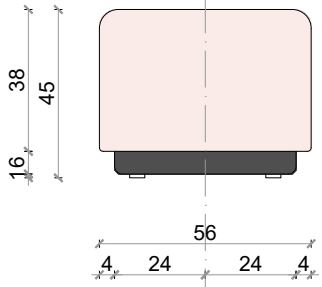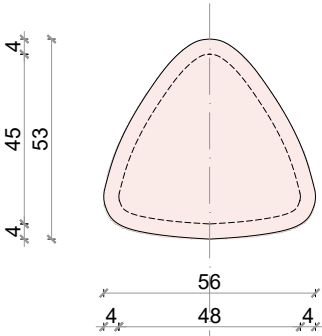


Select 6363



Select 6336

A1 PAMJA A

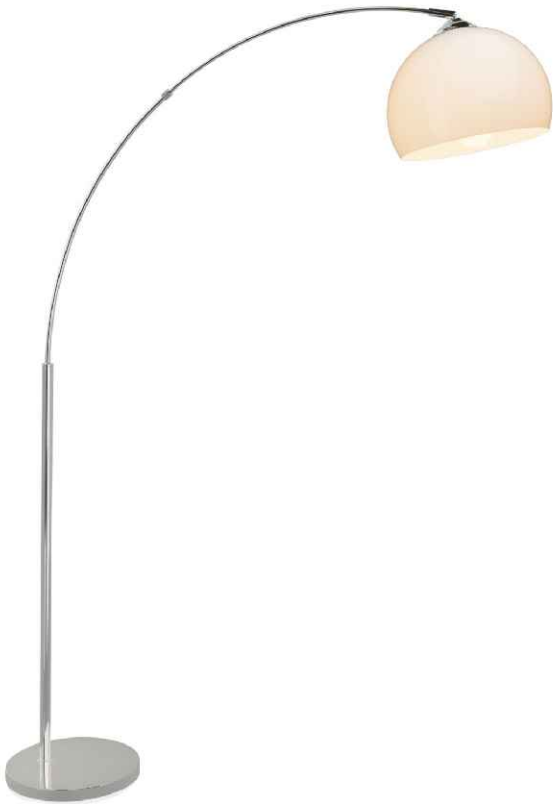

MOBILJE REFERENCE

Vessa llambë dyshemeje me hark, 1.7 m, krom/e bardhë

Kolltuk / puf modular tip “Artiko”, me strukturë të brendshme particle board, sfungjer me densitet 35 kg/m³ dhe veshje me stof rezistent.

Korniza metalike është e lyer me bojë pluhur, ndërsa tavolina anësore realizohet me MDF të llakuar 16 mm. Modulet janë në dimensione të ndryshme sipas konfigurimit, p.sh. 1280 × 520 × 450 mm; 1420 × 770 × 450 mm.

Produkti ofrohet me garanci 5 vjet, ndërsa komponentët elektrikë dhe stofi 2 vjet.

Mobilja	K01	A1	A1
Sasia	8	4	15

MOBILJE REFERENCE

Firma e produktit: kinnarps.com



MOBILJE REFERENCE

Vessa llambë dyshemeje me hark, 1.7 m, krom/e bardhë

Llambë dyshemeje me hark (VESSA), ideale për ndriçim leximi ose ndriçim shtesë
Krahu i harkuar lejon ndriçim në një zonë tjetër nga vendosja
Lartësia: rreth 1.66–1.7 m
Diametri i abazhurit: 27 cm
Bazë: E27 (llamba nuk përfshihet)
E përshtatshme për llamba LED
Fuqia max: 60 W
Materiali: metal / plastikë
Ngjyra: krom / e bardhë
Koka e rrotullueshme për drejtim fleksibël të dritës
Çelës ndezje/fikje me këmbë (foot switch)
Gjatësia e kabllit: 200 cm
Përmasa: gjerësi 30 cm, thellësi 122 cm
Pesha: 6.5 kg
Shkalla e mbrojtjes: IP20
Prizë: Euro plug

Shenim: Para fillimit te punimeve, te behen matjet ne vend. Per cdo mosperputhje, te behet pershtatja sipas dimensioneve faktike.

Autoriteti kontraktor:



Emerlimi:

Zyra e drejtoresve/
Nendrejtoresve

Vendndodhja:
Kamëz, Tiranë

Projekti arkitektonik:




Atria Studio
Nr. Lic. N. 6853/5

Ark. Enola Martopullo
Nr. Lic. A.1119/2

Elma Hoxha
Leila Deliu
Pamela Hajdëraj
Frosiana Monçi
Prill 2026

Zyrat e Drejtorëve/ Nëndrejtorëve -V1 - Vetrate 1

Sh.1:75

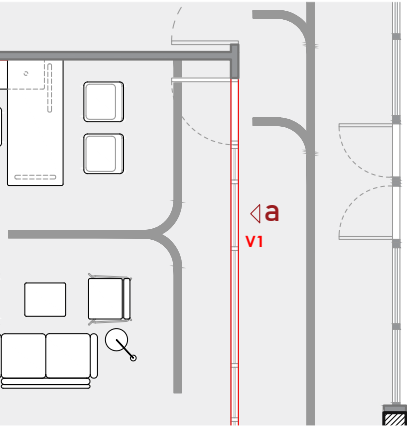

PLAN Sh 1:75


Dere xhami me kornize dru-alumin,
gjeresi 90 cm
- Ral 0000

Vetrate xhami,
me kornize dru-alumin,
- Ral 0000


Dere xhami me kornize dru-alumin,
gjeresi 90 cm
- Ral 0000

R2M2	Sip. Baze (m2)	Sip. Anesore (m2)	Sip. Totale (m2)	Sasia (copë)	Totali (m2)
XHAM 1	0 m2	0 m2	0 m2	0	0 m2
XHAM 2					
XHAM 3					
KORNIZE	0 m2	0 m2	0 m2	0 m2	0 m2

PRERJA A Sh 1:75

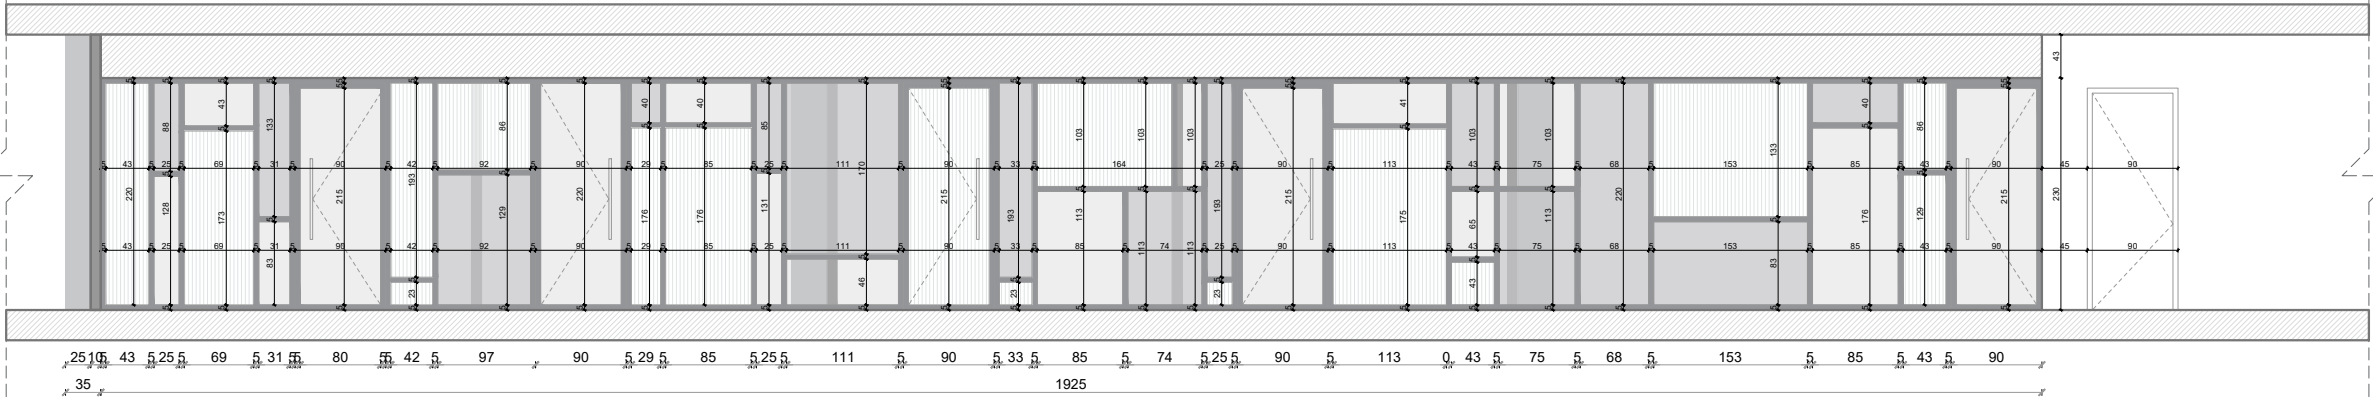

PRERJA A Sh 1:75

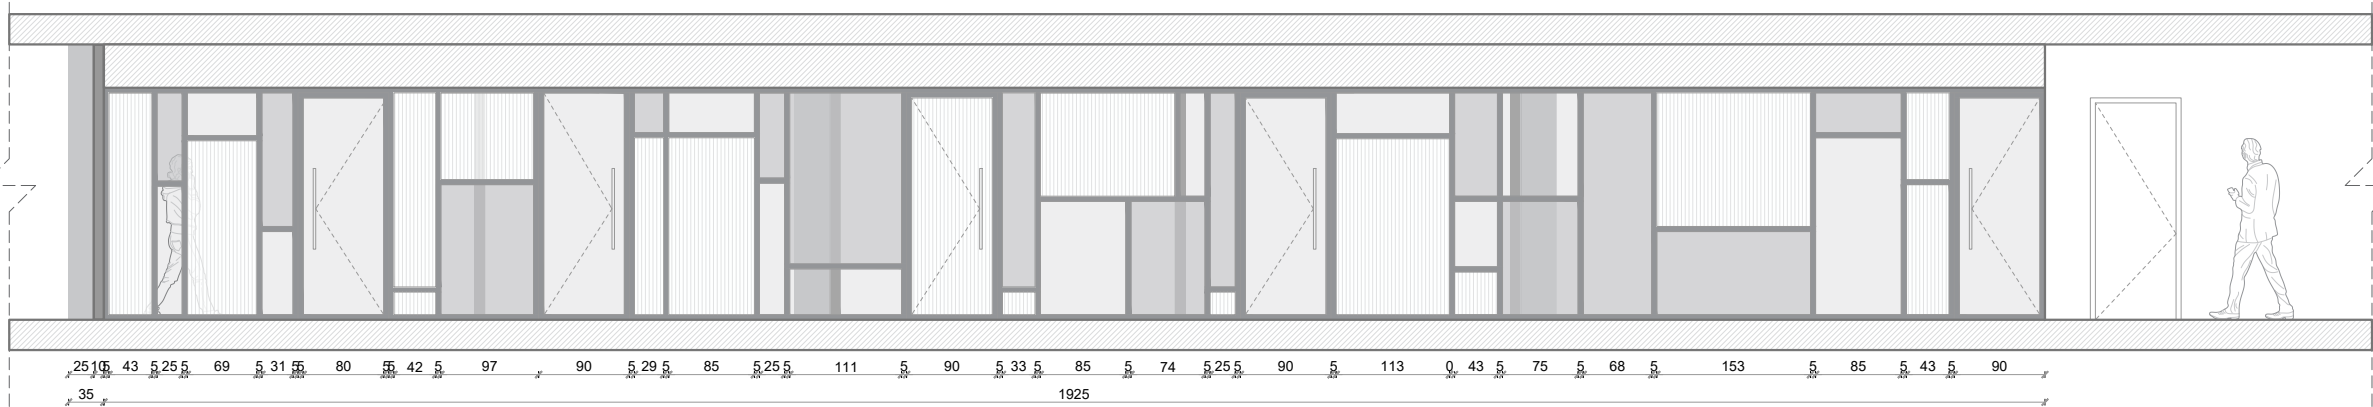

- Xham Tipi 1
- Xham Tipi 2
- Xham Tipi 3

Shenim: Para fillimit te punimeve, te behen matjet ne vend. Per cdo mosperputhje, te behet pershtatja sipas dimensioneve faktike.

Autoriteti kontraktor:



Emeritimi:

Zyra e drejtoresve/
nendrejtoresve

Vendndodhja:
Kamëz, Tiranë

Projekti arkitektonik:




Atria Studio
Nr. Lic. N. 6853/5

Ark. Enola Martopullo
Nr. Lic. A.1119/2


Elma Hoxha
Leila Deliu
Pamela Hajdëraj
Froshana Monçi
Prill 2026

Drejtoria e finances -T1, T2 - Tavoline 1 dhe 2

Sh.1:20

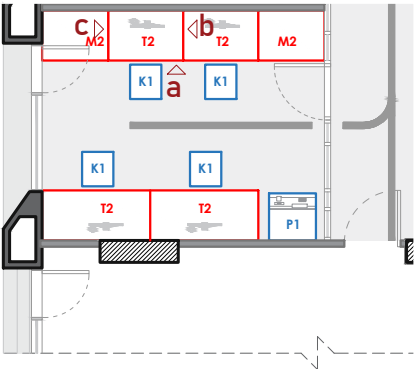

PLAN T2 Sh 1:20

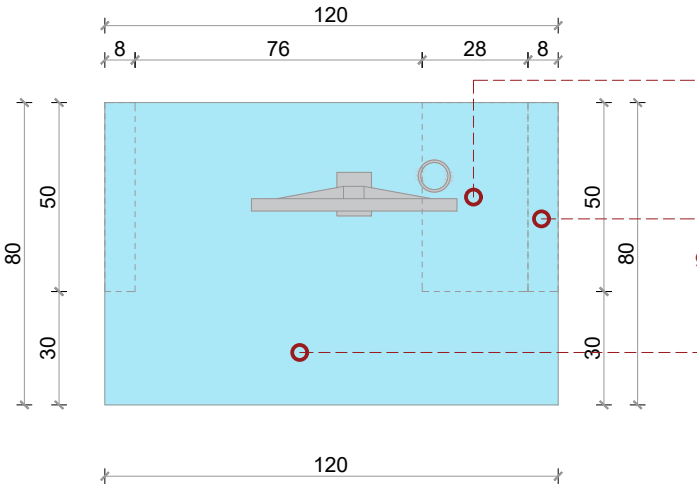


Mbajtese MDF per
njesine qendrore te
kompjuterit
-RAL 5024

Kembe tavoline
gjeresi 8cm,material MDF
-RAL 5024


Tavoline
Material MDF
-RAL 5024

PLAN T3 Sh 1:20

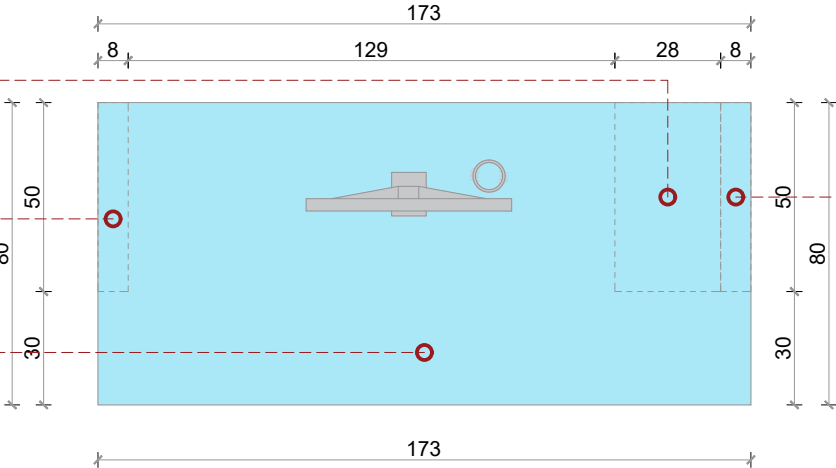


Kembe tavoline
gjeresi 8cm,material MDF
-RAL 5024


PAMJA B Sh 1:20

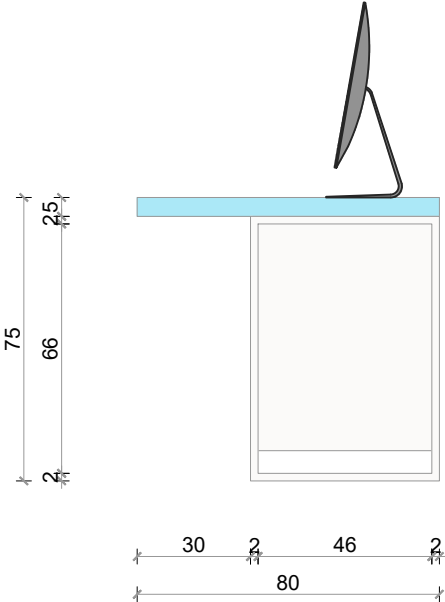


PAMJA C Sh 1:20

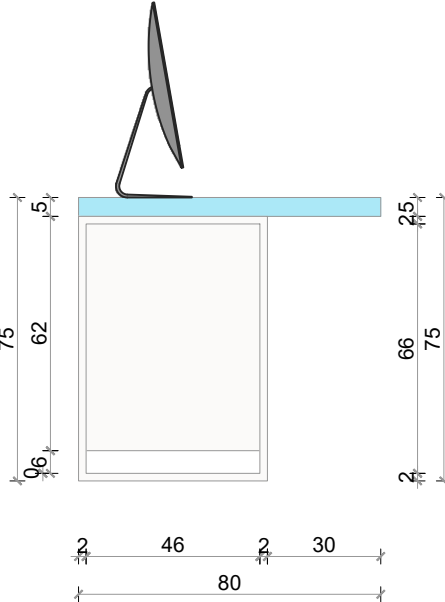


PAMJA B Sh 1:20

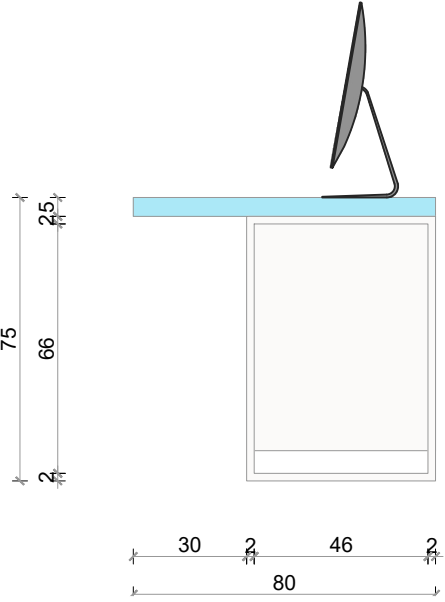

PAMJA C Sh 1:20

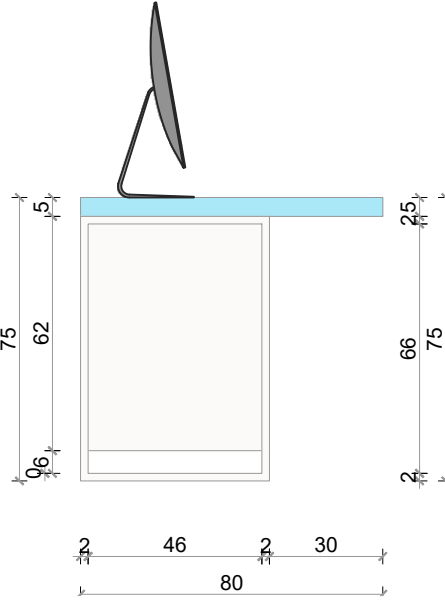

PAMJA A Sh 1:20

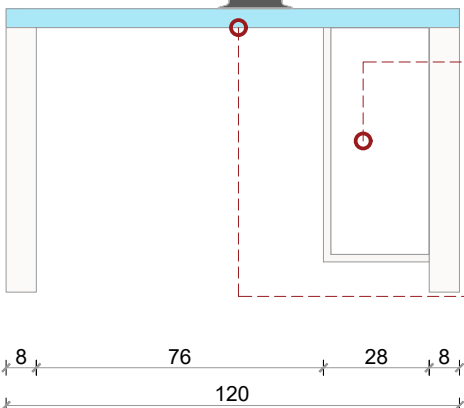


Mbajtese MDF per
njesine qendrore te
kompjuterit
-RAL 5024

Kembe tavoline
gjeresi 8cm,material MDF
-RAL 5024

Tavoline
Material MDF
-RAL 5024



PAMJA A Sh 1:20

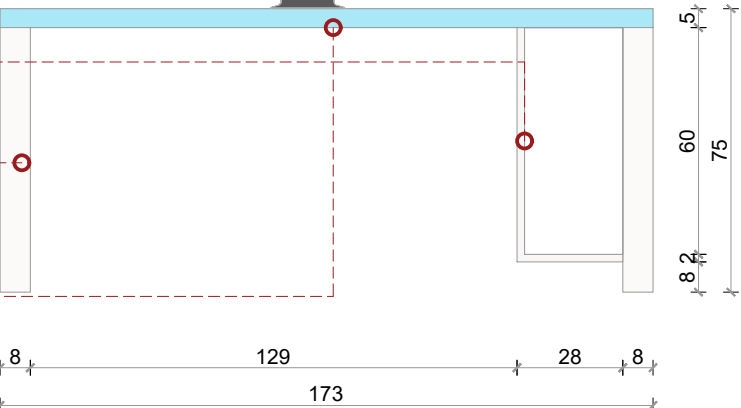

T2	Sip. Baze (m2)	Sip.Anesore (m2)	Sip. Totale (m2)	Sasia (copë)	Totali (m2)
MDF	0 m2	0 m2	0.3 m2	2	0.6 m2
KEMBE MDF			4 ml	2	8 ml

T3	Sip. Baze (m2)	Sip.Anesore (m2)	Sip. Totale (m2)	Sasia (copë)	Totali (m2)
MDF	0 m2	0 m2	1.4 m2	2	2.8 m2
KEMBE MDF			4 ml	2	8 ml

Shenim: Para fillimit te punimeve, te behen matjet ne vend. Per cdo mosperputhje, te behet pershtatja sipas dimensioneve faktike.

Autoriteti kontraktor:



Emertimi:

Drejtoria e Finances

Vendndodhja:
Kamëz, Tiranë


Projekti arkitektonik:




Atria Studio
Nr. Lic. N. 6853/5

Ark. Enola Martopullo
Nr. Lic. A.1119/2

Elma Hoxha
Leila Deliu
Pamela Hajdëraj
Frosiana Monçi
Prill 2026

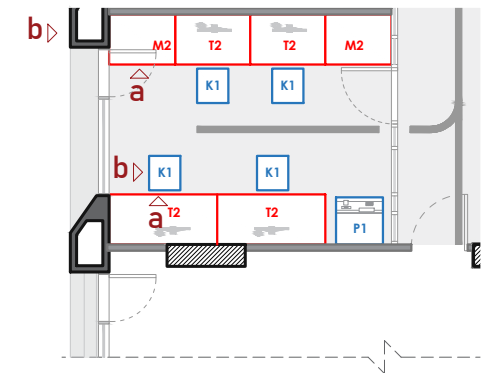


Mobilje 80x106x75cm
Material MDF
-RAL 5024

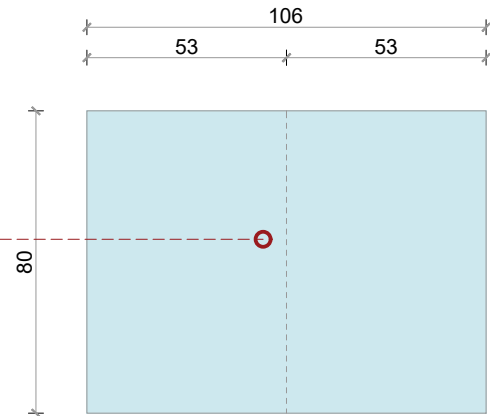


PLAN T2 Sh 1:20

Ndarje
Material MDF
-RAL 5024

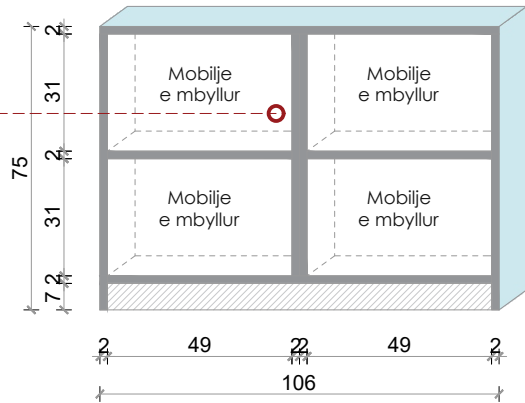


PRERJA A T2 Sh 1:20

Kanate e mbyllur
51x55x2cm
Material MDF
-RAL 5024

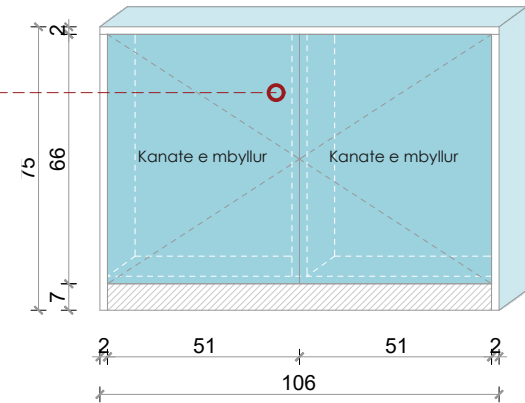


PAMJA A T2 Sh 1:20


M2	Sip. Baze (m2)	Sip. Anesore (m2)	Sip. Totale (m2)	Sasia (copë)	Totali (m2)
MDF	0 m2	0 m2	6.25 m2	2	12.5 m2

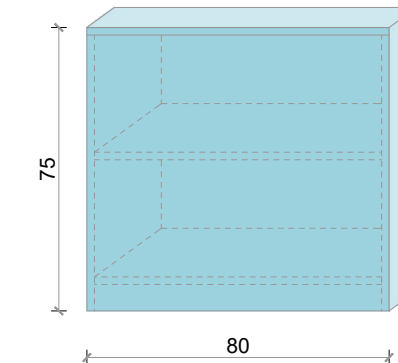

PAMJA B T2 Sh 1:20

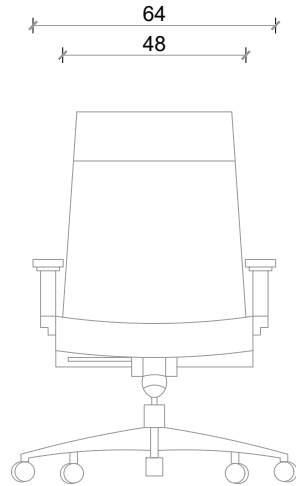

K1 PAMJA A Sh 1:20

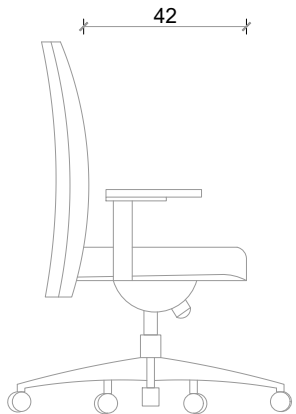

K1 PAMJA B Sh 1:20



MOBILJE REFERENCE

Karrige zyre NOVA SAVA, Grey

Struktura: dru ahu shumëfletësh, 14 mm, formë anatomike.

Veshja: tekstil rezistent ndaj zjarrit (ose lëkurë), në ngjyra të ndryshme.

Mbushja: poliuretan i shkumëzuar, i padeformueshëm, 63 kg/m³.

Rrota: rrotulluese me frenim automatik, gome e butë ose e fortë.

Mbështetëset: në formë T, të rregullueshme, çelik i zi + polipropilen.

Baza: Ø 68 cm, najlon i përforcuar ose alumin.

Nukle: zyre, dhome printeri dhe dhome qetesie

-Plani i dimensionimit


-Plani i mobilimit

-Mobilje



Nukle zyre drejtori, dhome printeri dhe dhome qetesie

Sh.1:75

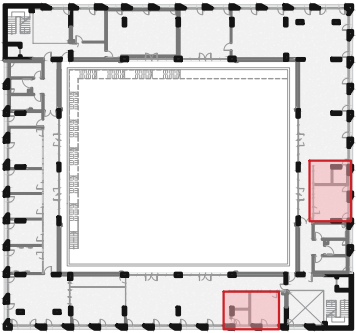


2 nukle ne katin +2 dhe
1 nukel ne katin +1


- Legjende:
- Mure qe prishen
 - Mure qe shtohen

Mur i cili do te shtohet

Xham i cili do te shtohet

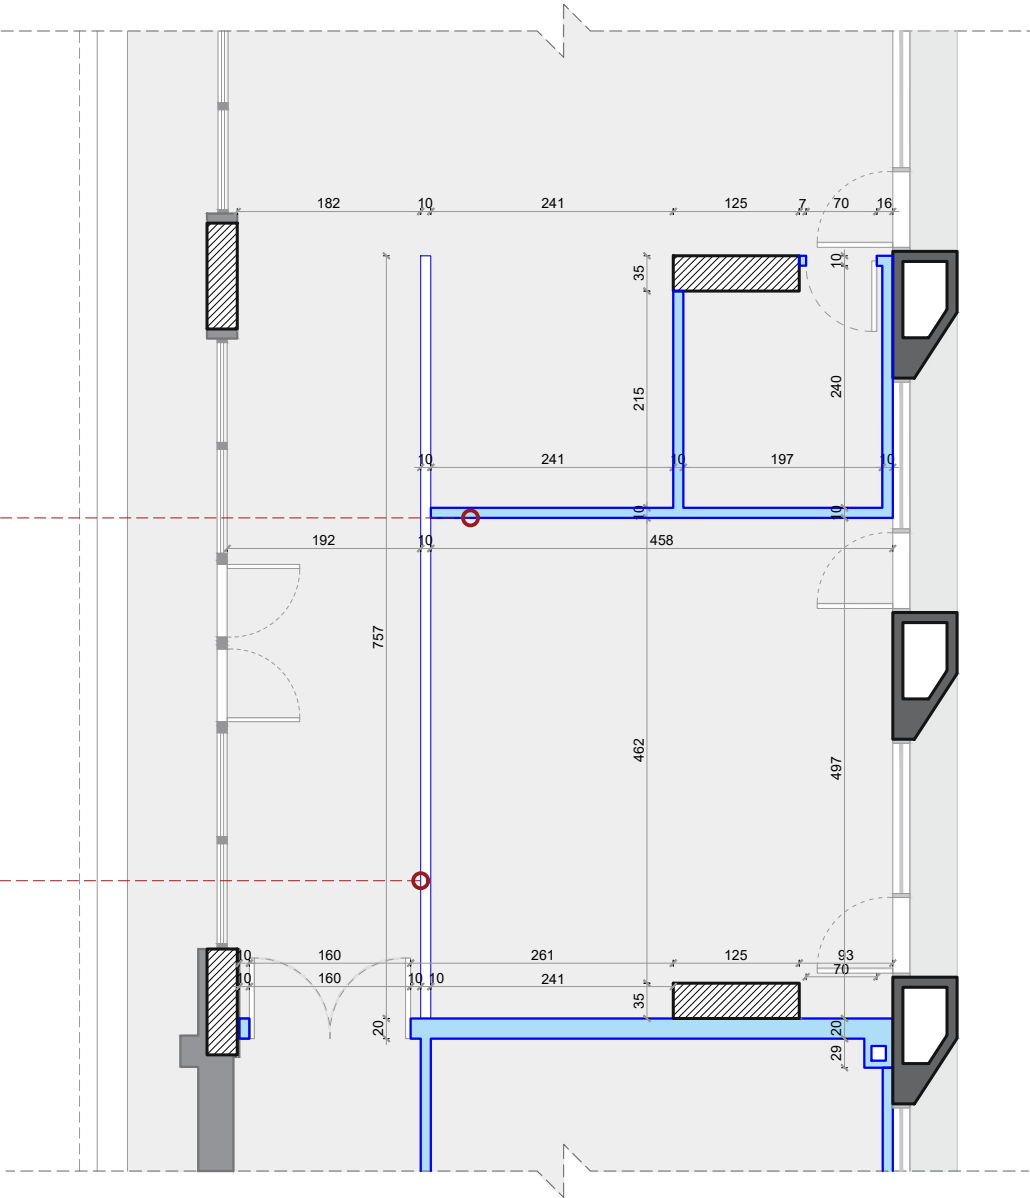

PLANI I GJENDJES EKZISTUESE
Sh 1:100

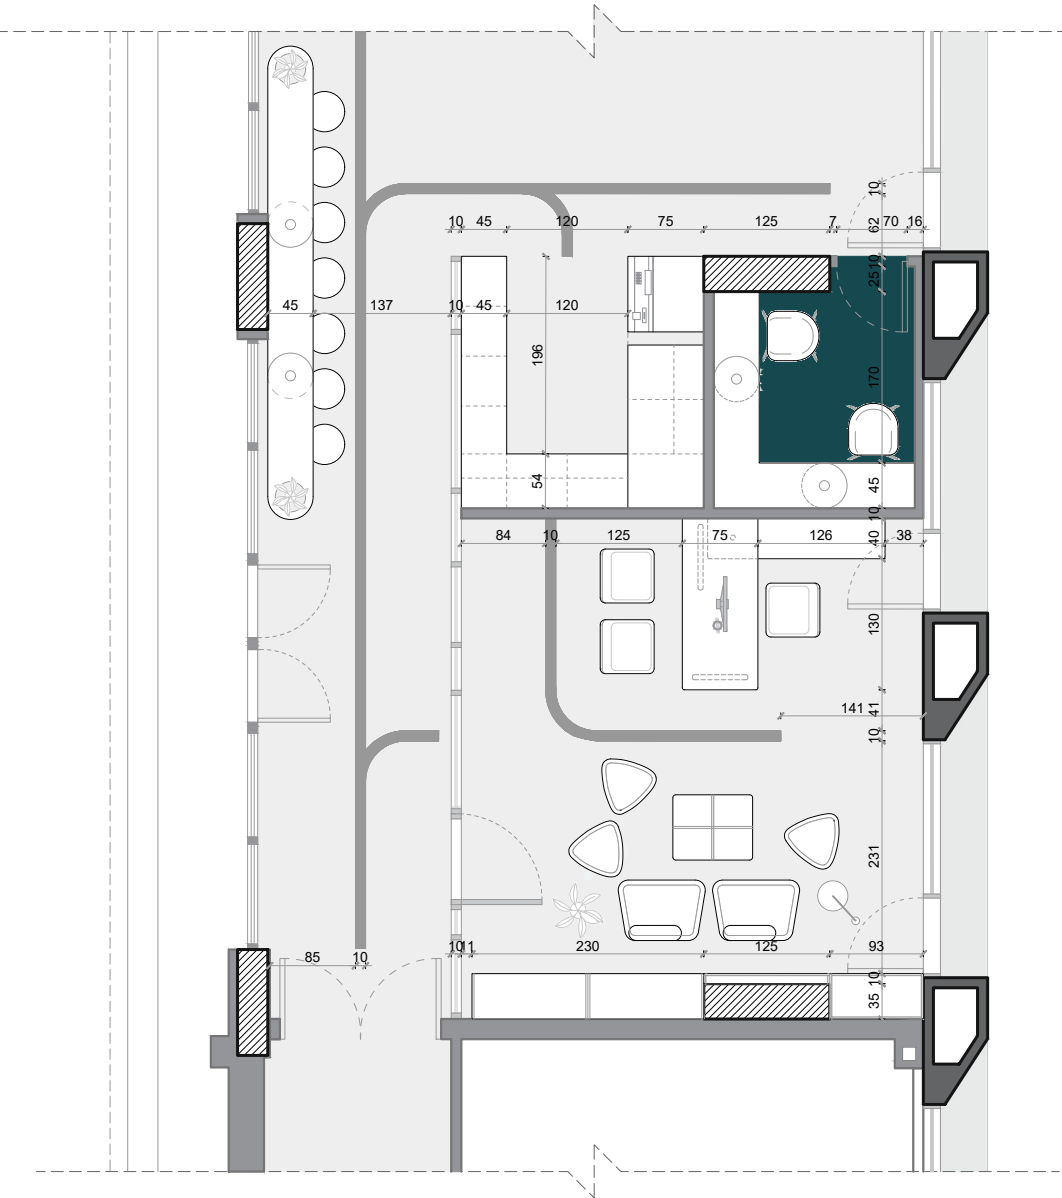

PLANI I MOBILIMIT
Sh 1:100

Shenim: Para fillimit te punimeve, te behen matjet ne vend. Per cdo mosperputhje, te behet pershtatja sipas dimensioneve faktike.

Autoriteti kontraktor:



Emertimi:
Nukle: zyre drejtori,
dhome qetesie dhe
dhome printimi

Vendndodhja:
Kamëz, Tiranë

Projekti arkitektonik:



Atria Studio
Nr. Lic. N. 6853/5


Ark. Enola Martopullo
Nr. Lic. A.1119/2

Elma Hoxha
Leila Deliu
Pamela Hajdëraj
Frosiana Monçi
Prill 2026




Nukle zyre drejtori, dhome printeri dhe dhome qetesie

Sh.1:75

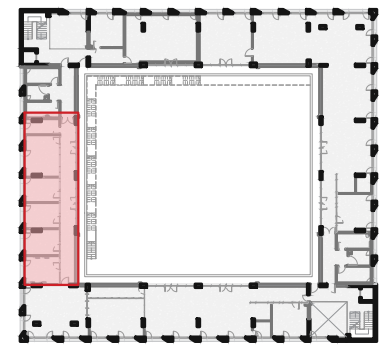

■ Zyrat e drejtoreve/
nendrejtoveve

- Legjende:**
- Mobilje me porosi
 - Mobilje të gatshme

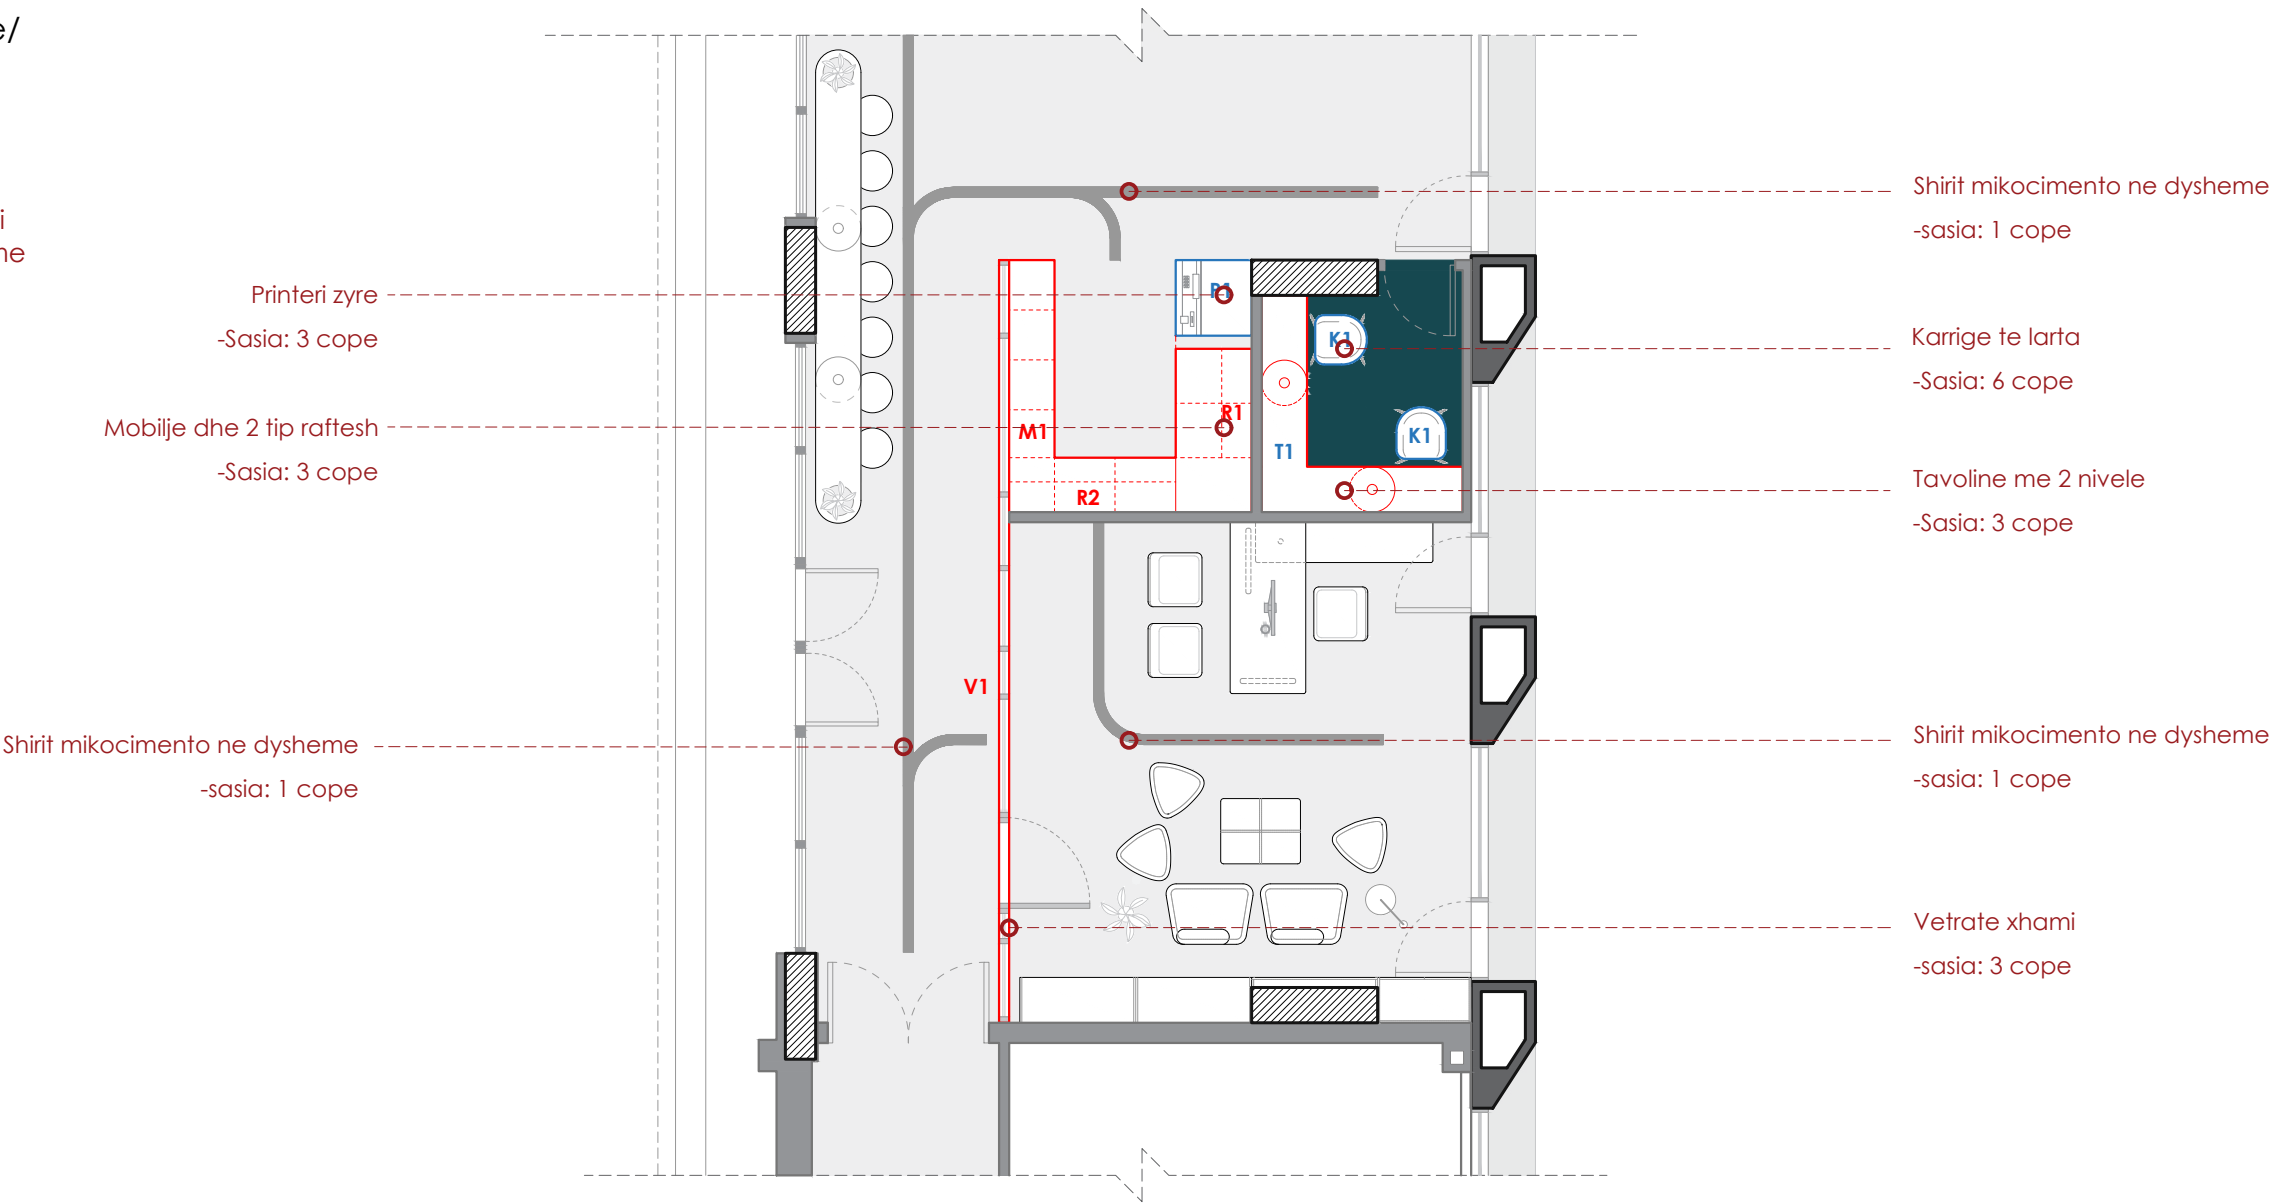

PLANI I MOBILIMIT

Sh 1:75

Shenim: Para fillimit te punimeve, te behen matjet ne vend. Per cdo mosperputhje, te behet pershtatja sipas dimensioneve faktike.

Autoriteti kontraktor:



Emertimi:
Nukle: zyre drejtori,
dhome qetesie dhe
dhome printimi

Vendndodhja:
Kamëz, Tiranë

Projekti arkitektonik:



Atria Studio
Nr. Lic. N. 6853/5


Ark. Enola Martopullo
Nr. Lic. A.1119/2

Elma Hoxha
Leila Deliu
Pamela Hajdëraj
Frosiana Monçi
Prill 2026



Nukle zyre drejtori, dhome printeri dhe dhome qetesie - M1 -Mobilje 1

Sh.1:30

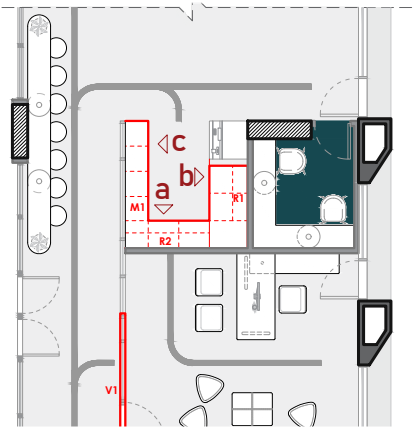


Mobilje dhe banak inoks
- Sasia: 1 cope


M1	Sip. Baze (m2)	Sip. Anesore (m2)	Sip. Totale (m2)	Sasia (copë)	Totali (m2)
MDF	0 m2	0 m2	20 m2	3	60 m2

M1	Sip. Baze (m2)	Sip. Anesore (m2)	Sip. Totale (m2)	Sasia (copë)	Totali (m2)
Inoks	0 m2	0 m2	10 m2	3	30 m2


Raft Tipi 2
- Sasia: 2 cope
- RAL 1023

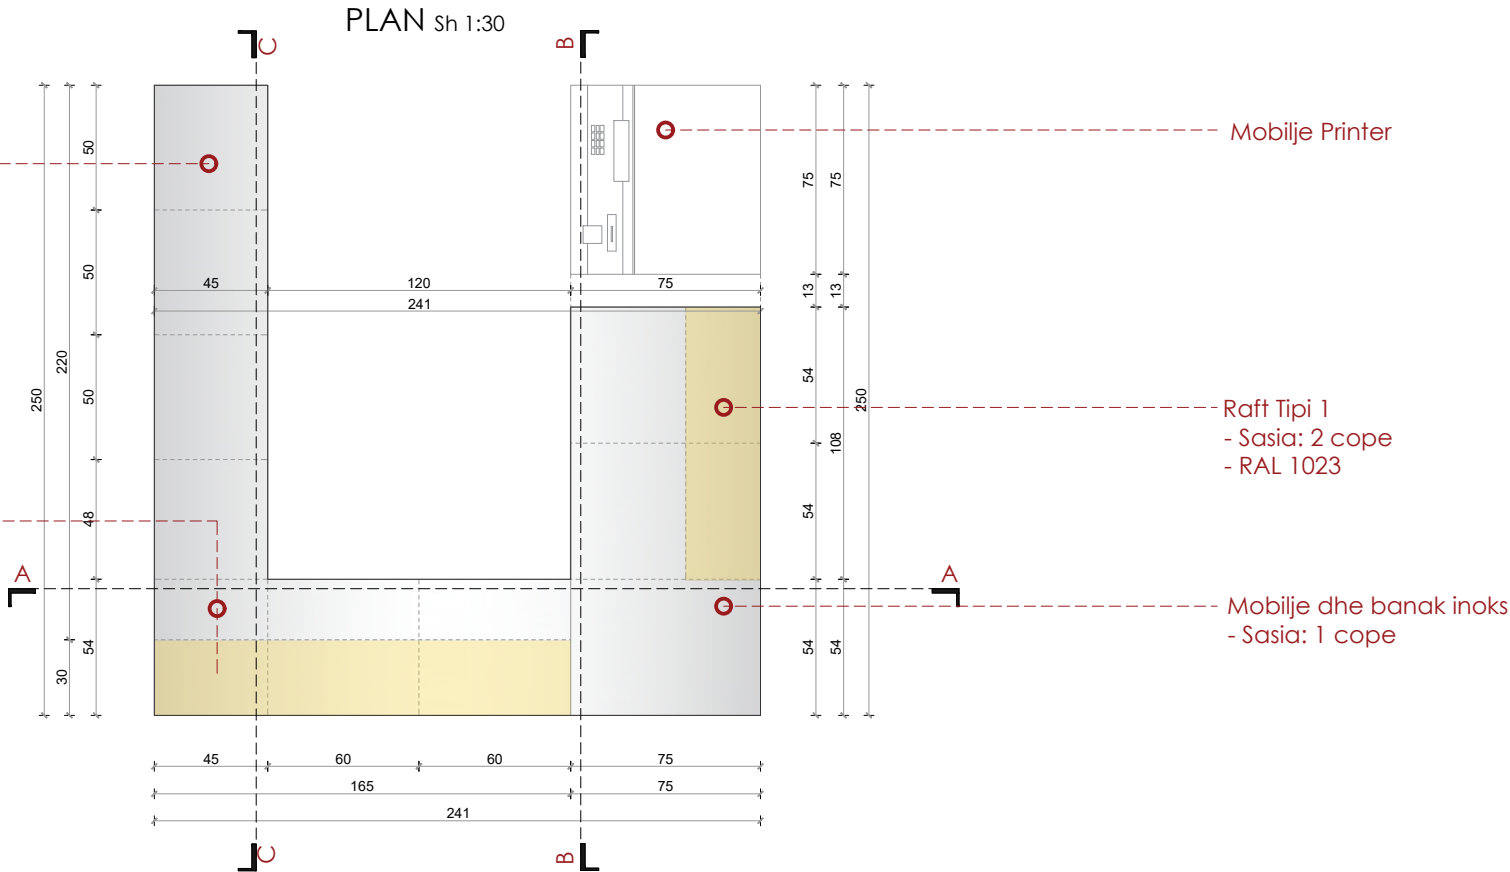


PRERJA B Sh 1:30

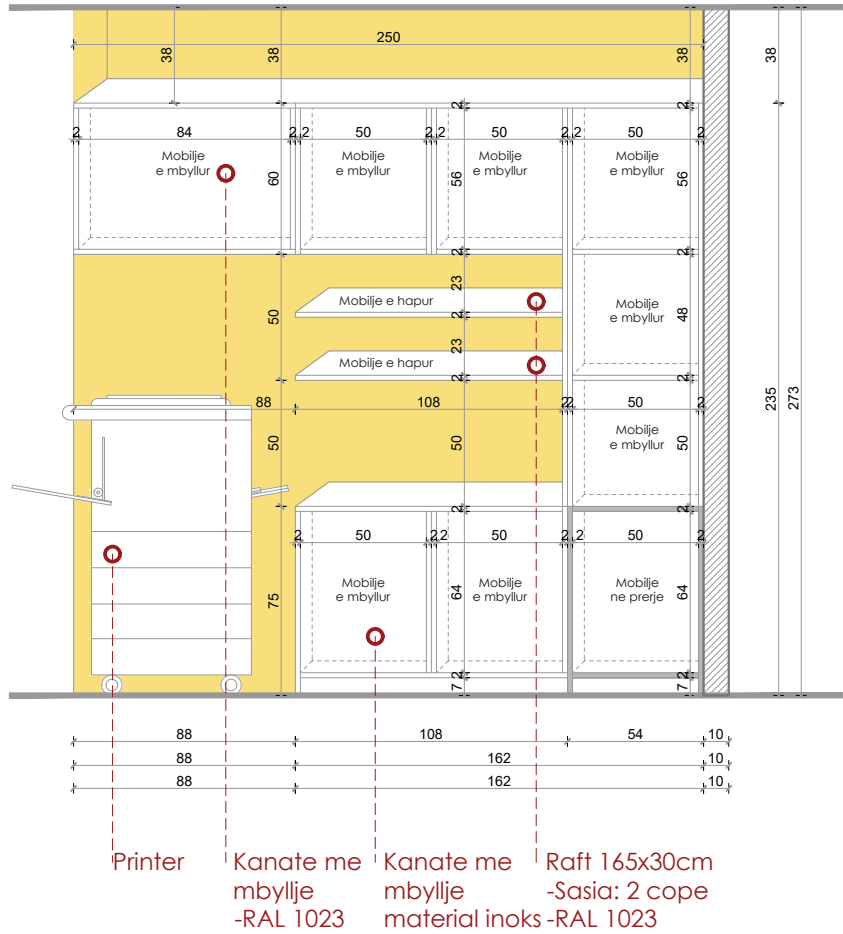

PRERJA A Sh 1:30

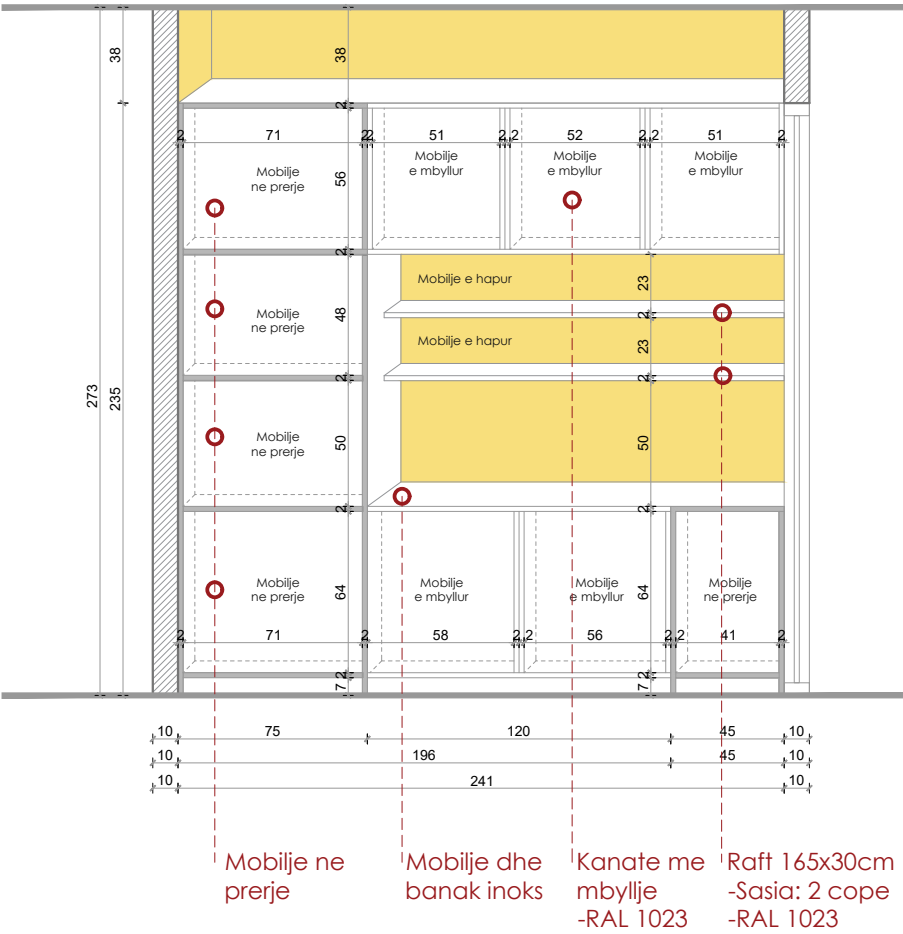

PRERJA C Sh 1:30

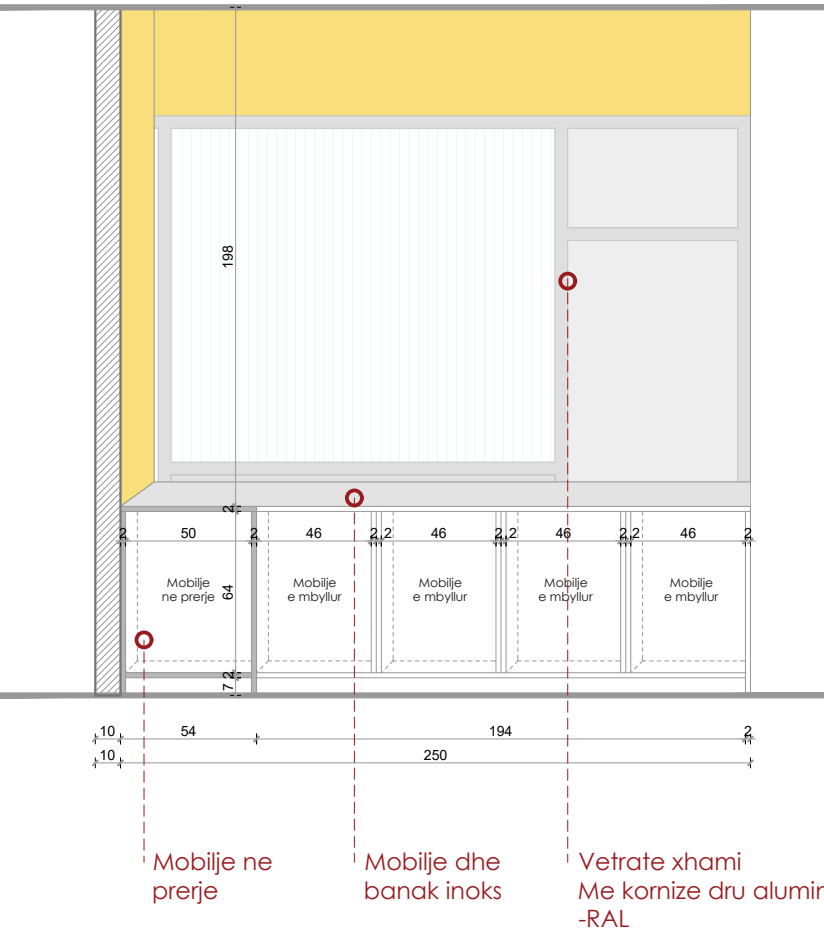

Autoriteti kontraktor:



Emertimi:
Nukle: zyre drejtori,
dhome qetesie dhe
dhome printimi

Vendndodhja:
Kamëz, Tiranë

Projekti arkitektonik:



Atria Studio
Nr. Lic. N. 6853/5

Ark. Enola Martopullo
Nr. Lic. A.1119/2


Elma Hoxha
Leila Deliu
Pamela Hajdëraj
Frosiana Monçi
Prill 2026

Shenim: Para fillimit te punimeve, te behen matjet ne vend. Per cdo mosperputhje, te behet pershtatja sipas dimensioneve faktike.



Nukle zyre drejtori, dhome printeri dhe dhome qetesie - M1 -Mobilje 1


Sh.1:30

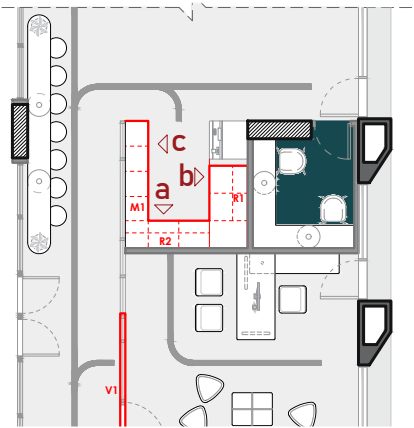

PLAN Sh 1:30

Mobilje dhe banak inoks
- Sasia: 1 cope

Raft Tipi 2
- Sasia: 2 cope
- RAL 1023

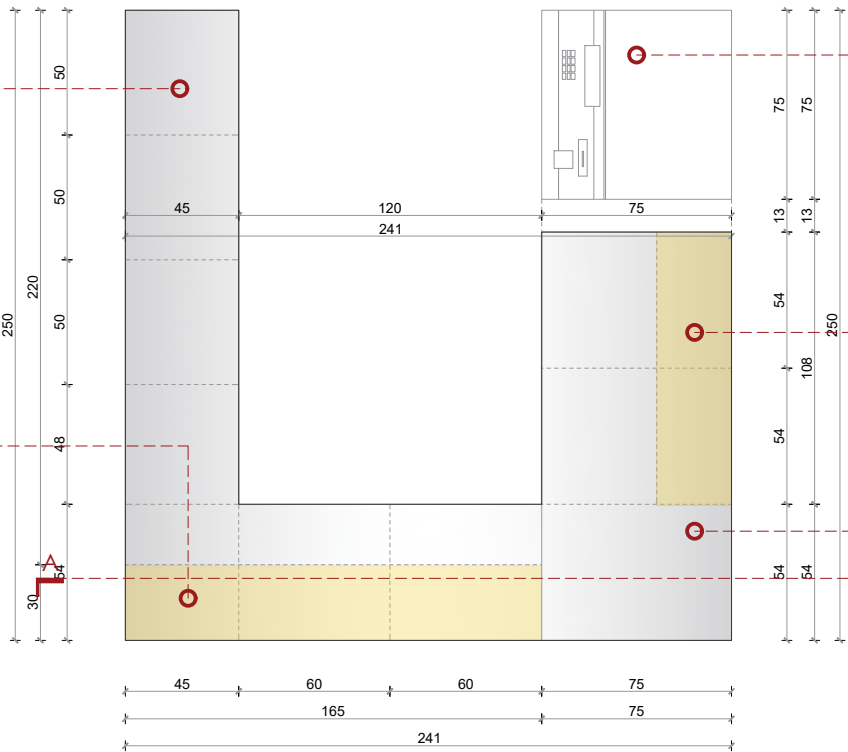


Mobilje Printer

Raft Tipi 1
- Sasia: 2 cope
- RAL 1023


Mobilje dhe banak inoks
- Sasia: 1 cope

PAMJA B Sh 1:30

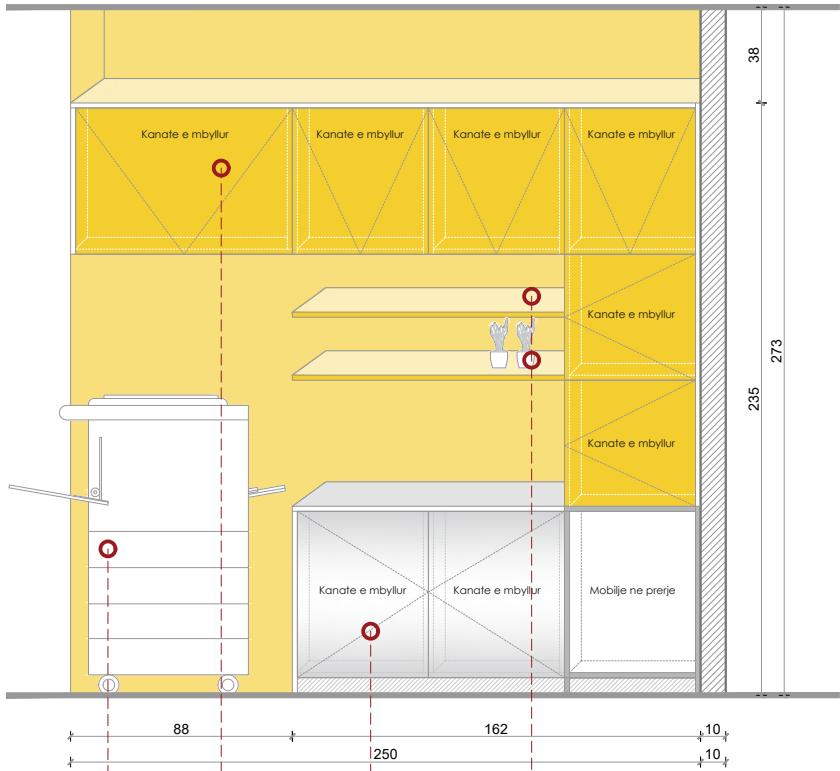


Printer
Kanate me mbyllje -RAL 1023
Kanate me mbyllje
Raft 165x30cm -Sasia: 2 cope -RAL 1023

PAMJA A Sh 1:30

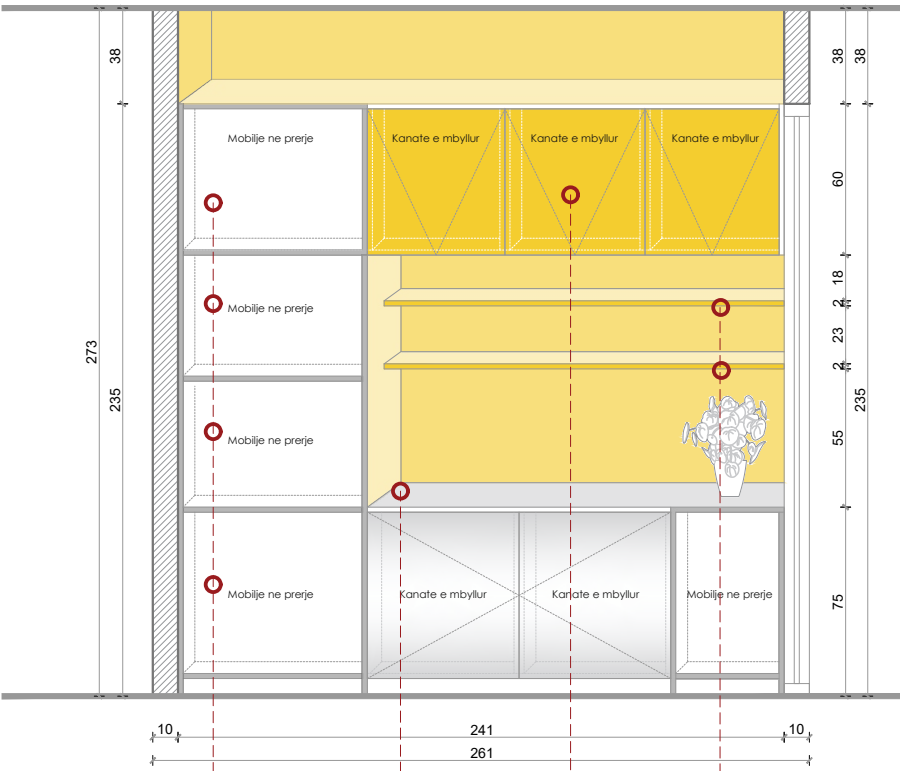

Mobilje ne prerje
Mobilje dhe banak inoks
Kanate me mbyllje -RAL 1023
Raft 165x30cm -Sasia: 2 cope -RAL 1023

PAMJA C Sh 1:30

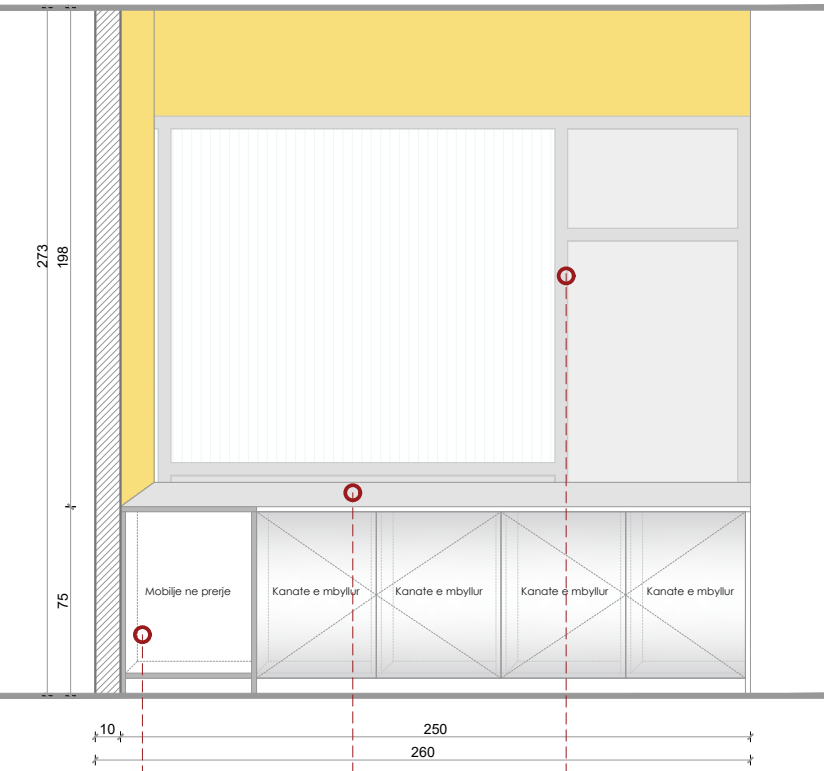

Mobilje ne prerje
Mobilje dhe banak inoks
Vetrates xhami Me kornize dru alumin -RAL

Autoriteti kontraktor:



Emeritimi:
Nukle: zyre drejtori,
dhome qetesie dhe
dhome printimi

Vendndodhja:
Kamëz, Tiranë

Projekti arkitektonik:



Atria Studio
Nr. Lic. N. 6853/5

Ark. Enola Martopullo
Nr. Lic. A.1119/2


Elma Hoxha
Leila Deliu
Pamela Hajdëraj
Frosiana Monçi
Prill 2026

Shenim: Para fillimit te punimeve, te behen matjet ne vend. Per cdo mosperputhje, te behet pershtatja sipas dimensioneve faktike.




Nukle zyre drejtori, dhome printeri dhe dhome qetesie - V1 -Vetrare 1

Sh.1:50

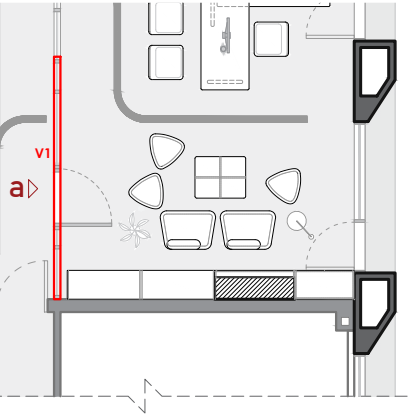


Vetrare xhami,
me kornize dru-alumin,
- Ral 0000

PLAN Sh 1:50

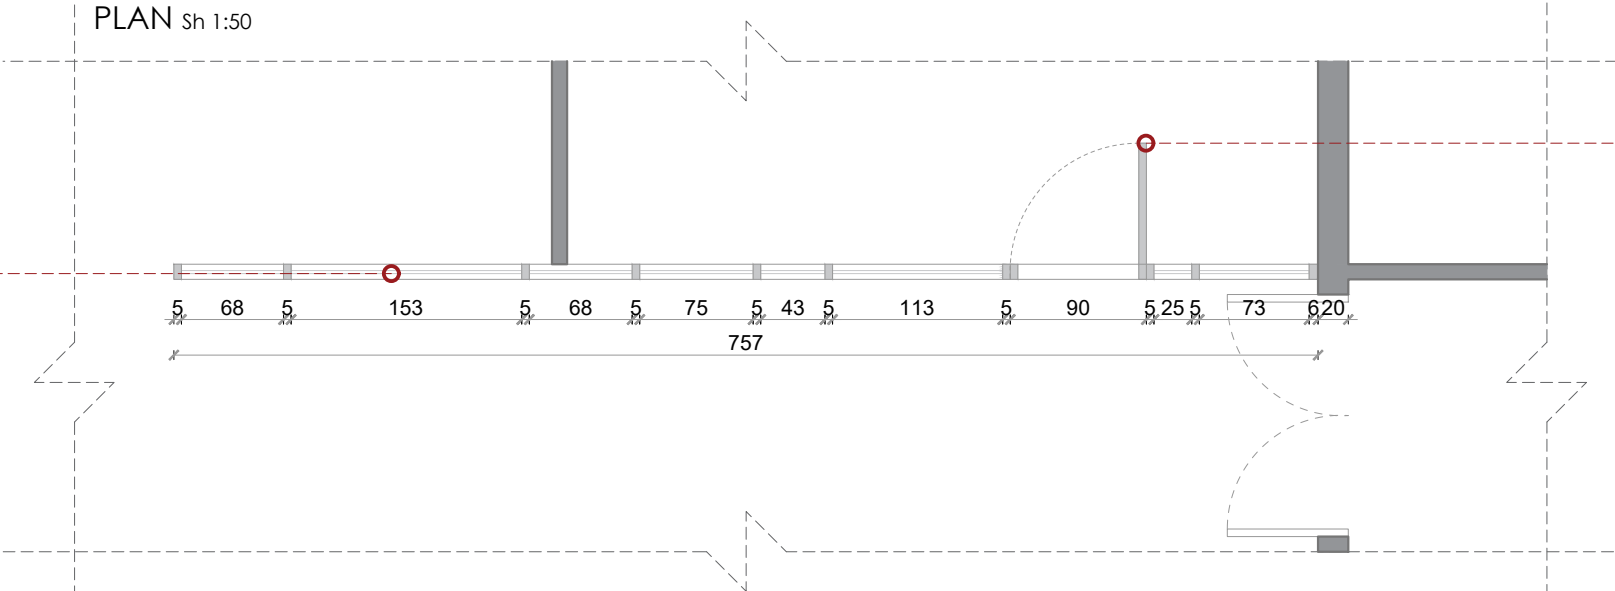

Dere xhami me kornize dru-alumin,
gjeresi 90 cm
- Ral 0000

PAMJA A Sh 1:50

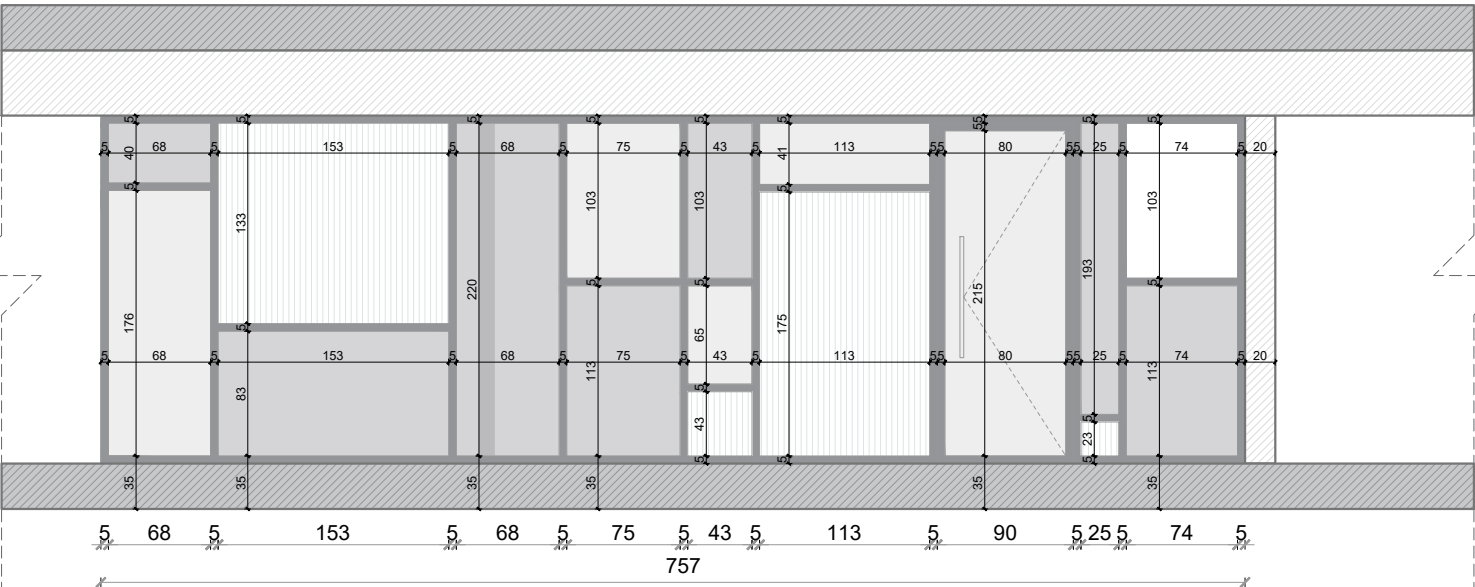

PAMJA A Sh 1:50



Xham Tipi 1

Xham Tipi 2

Xham Tipi 3

V1	Sip. Baze (m2)	Sip. Anesore (m2)	Sip. Totale (m2)	Sasia (copë)	Totali (m2)
XHAM 1	0 m2	0 m2	0 m2	0	0 m2
XHAM 2					
XHAM 3					
KORNIZE	0 m2	0 m2	0 m2	0 m2	0 m2

Shenim: Para fillimit te punimeve, te behen matjet ne vend. Per cdo mosperputhje, te behet pershtatja sipas dimensioneve faktike.

Autoriteti kontraktor:



Emertimi:
Nukle: zyre drejtori,
dhome qetesie dhe
dhome printimi
Vendndodhja:
Kamëz, Tiranë

Projekti arkitektonik:



Atria Studio
Nr. Lic. N. 6853/5
Ark. Enola Martopullo
Nr. Lic. A.1119/2

Elma Hoxha
Leila Deliu
Pamela Hajdëraj
Froiana Monçi
Prill 2026

Dhomë e Qetë


-Plani i gjendjes ekzistuese dhe plani i dimensionimit

-Plani i mobilimit

-Mobilje

Dhomë e Qetë K2

Sh.1:25

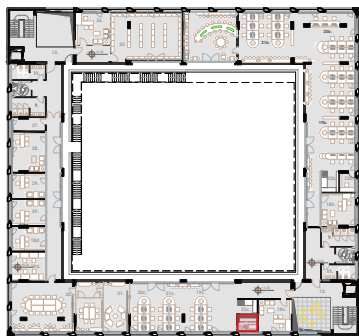


■ Dhome e qete


Legjende:

- Mure që prishen
- Mure që shtohen

PLANI I GJENDJES EKZISTUESE

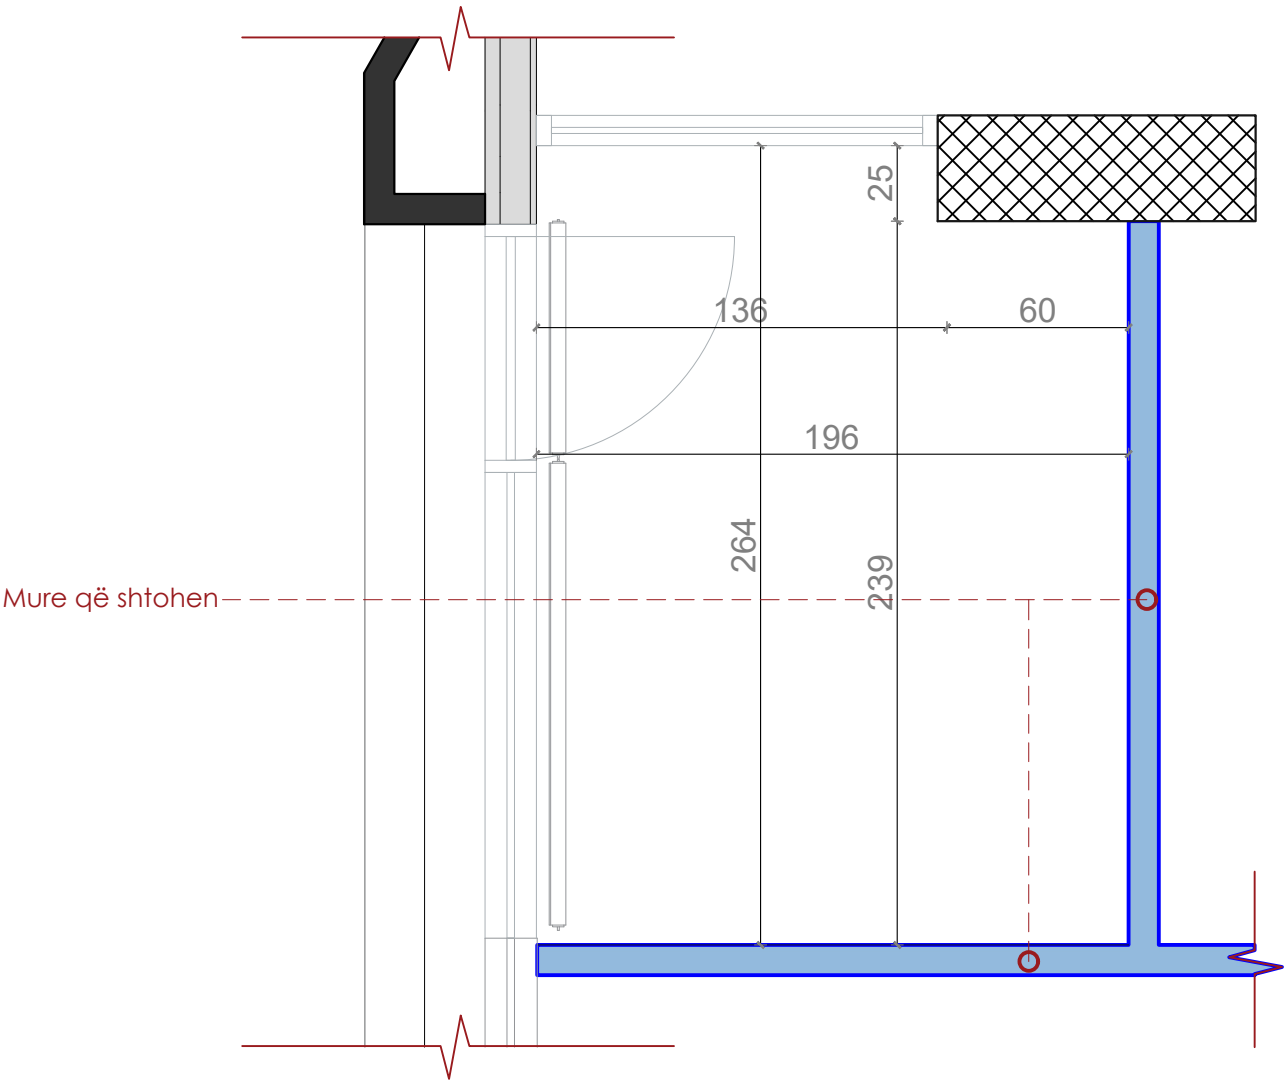

PLANI I DIMENSIONUAR

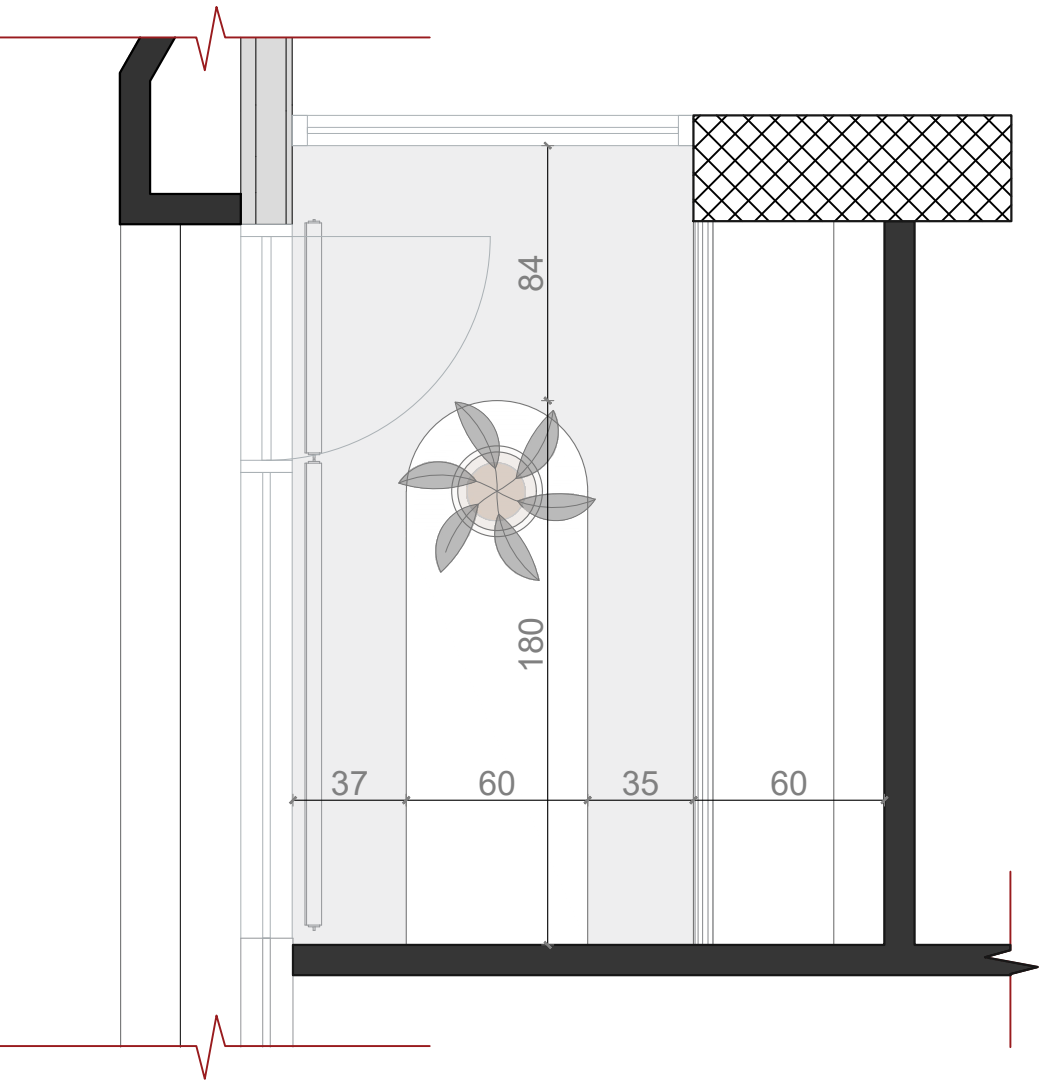

Shënim: Para fillimit të punimeve, të bëhen matjet në vend. Për çdo mospërputhje, të bëhet përshtatja sipas dimensioneve faktike.

Autoriteti kontraktor:



Emertimi:
Dhome e qete

Vendndodhja:
Kamëz, Tiranë

Projekti arkitektonik:


Atria Studio
Nr. Lic. N. 6853/5

Ark. Enola Martopullo
Nr. Lic. A.1119/2

Elma Hoxha
Leila Deliu
Pamela Hajdëraj
Frosiana Monçi
Prill 2026

Dhomë e Qetë K2

Sh.1:25

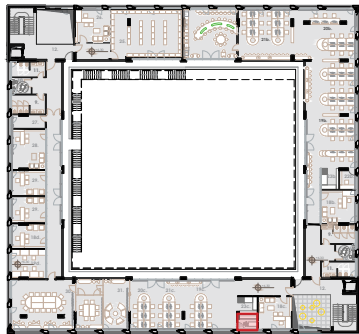


■ Dhome e qete

Legjende:

- Mobilje me porosi
- Mobilje të gatshme

180

PLANI I MOBILIMIT

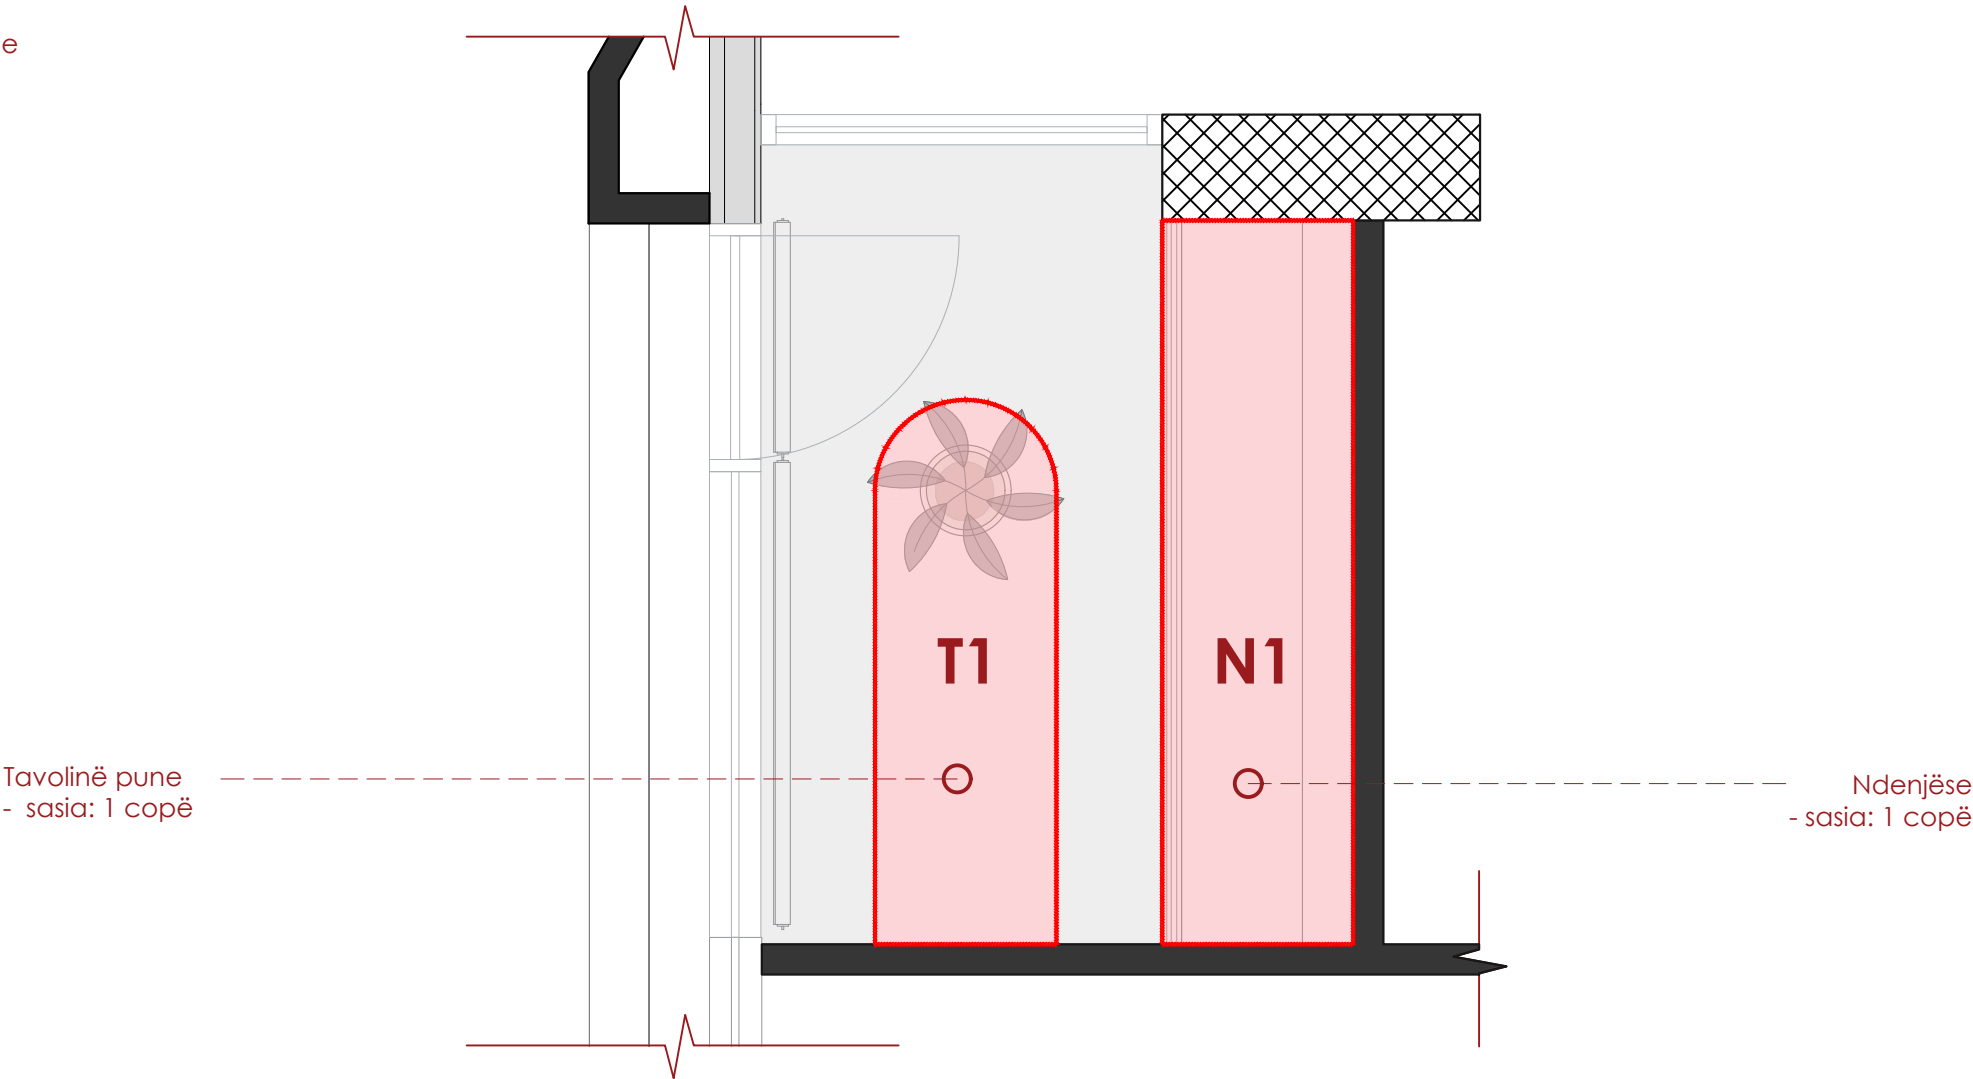

Shënim: Para fillimit të punimeve, të bëhen matjet në vend. Për çdo mospërputhje, të bëhet përshtatja sipas dimensioneve faktike.

Autoriteti kontraktor:



Emertimi:

Dhome e qete

Vendndodhja:

Kamëz, Tiranë

Projekti arkitektonik:




Atria Studio
Nr. Lic. N. 6853/5

Ark. Enola Martopullo
Nr. Lic. A.1119/2

Elma Hoxha
Leila Deliu
Pamela Hajdëraj
Frosiana Monçi
Prill 2026


Dhomë e Qetë-Versioni 1

Sh.1:25

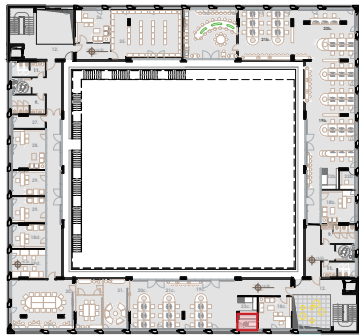


 Dhome e qete

PAMJE

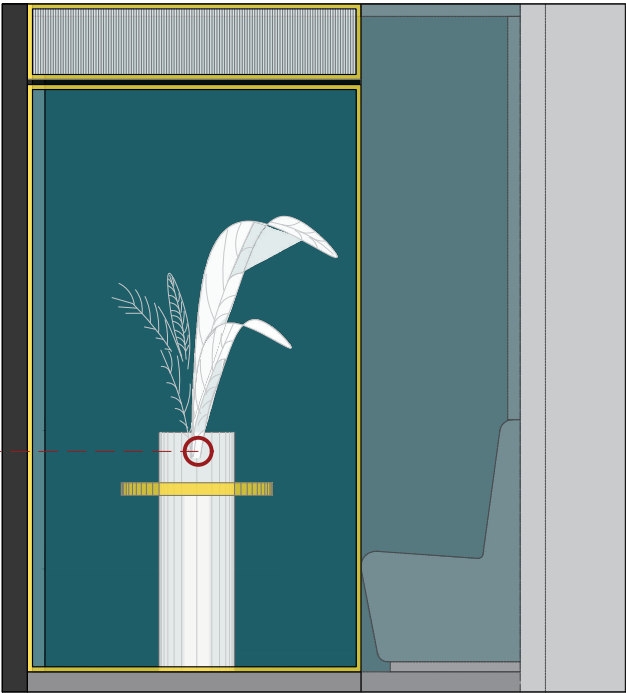

Vazo luleje

PLAN

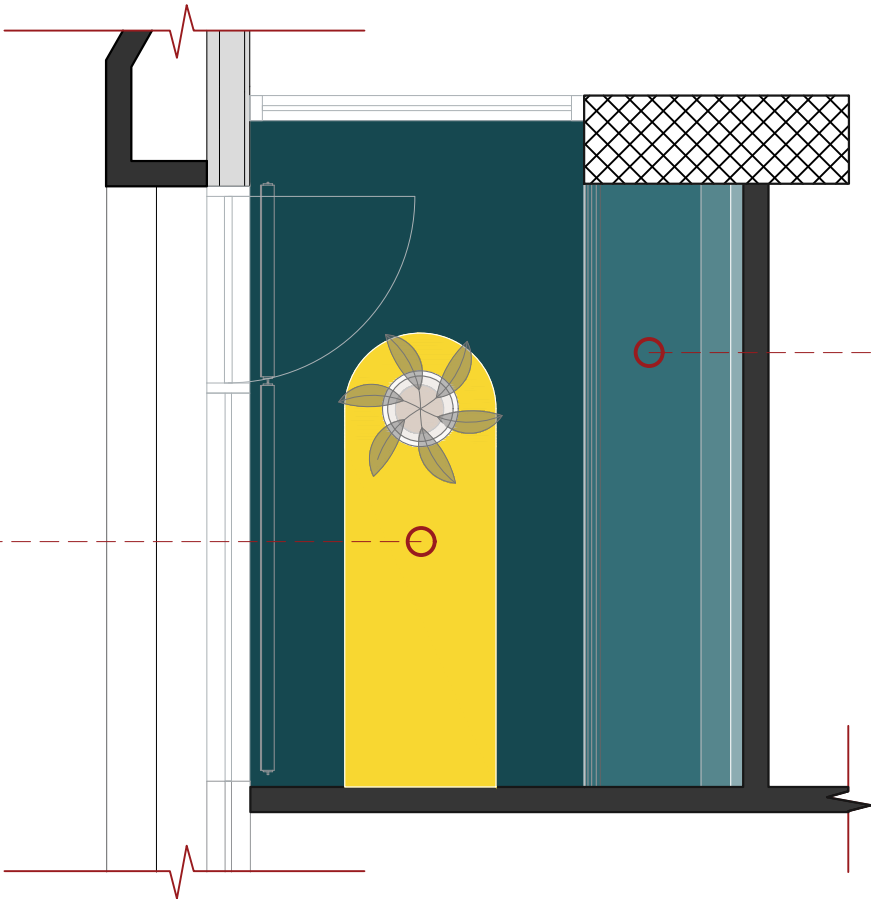

Tavolinë pune

Ndenjëse

Shënim: Para fillimit të punimeve, të bëhen matjet në vend. Për çdo mospërputhje, të bëhet përshtatja sipas dimensioneve faktike.

Autoriteti kontraktor:



Emertimi:

Dhome e qete -
Version1

Vendndodhja:

Kamëz, Tiranë

Projekti arkitektonik:




Atria Studio
Nr. Lic. N. 6853/5

Ark. Enola Martopullo
Nr. Lic. A.1119/2

Elma Hoxha
Leila Deliu
Pamela Hajdëraj
Frosiana Monçi
Prill 2026


Dhomë e Qetë-Versioni 2

Sh.1:25

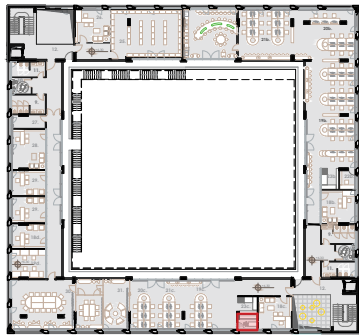


Dhome e qete

PAMJE

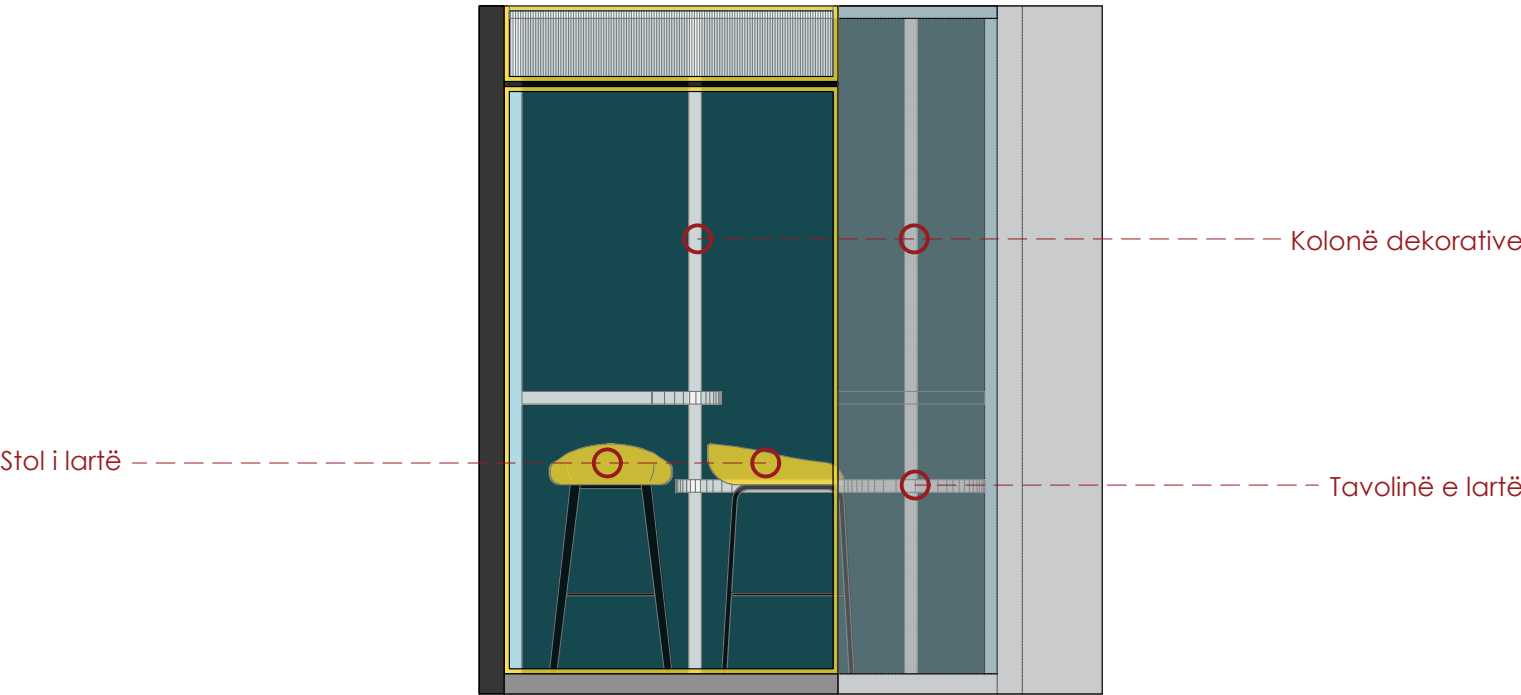

PLAN

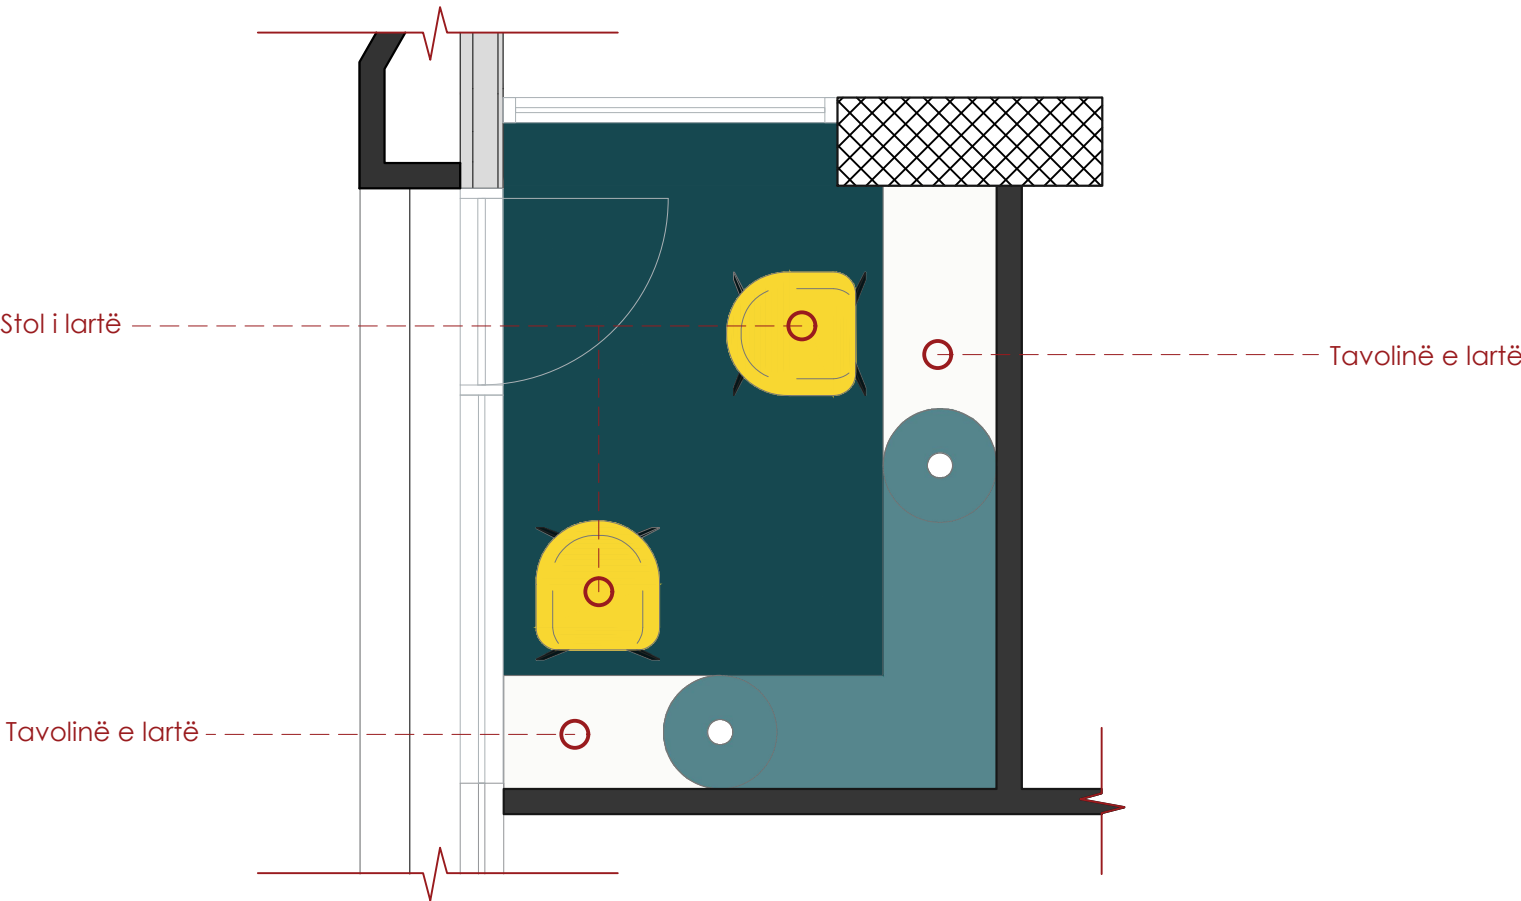

Shënim: Para fillimit të punimeve, të bëhen matjet në vend. Për çdo mospërputhje, të bëhet përshtatja sipas dimensioneve faktike.

Autoriteti kontraktor:



Emertimi:
Dhome e qete -
Version 2


Vendndodhja:
Kamëz, Tiranë

Projekti arkitektonik:

Atria Studio
Atria Studio
Nr. Lic. N. 6853/5


Ark. Enola Martopullo
Nr. Lic. A.1119/2

Elma Hoxha
Leila Deliu
Pamela Hajdëraj
Frosiana Monçi
Prill 2026

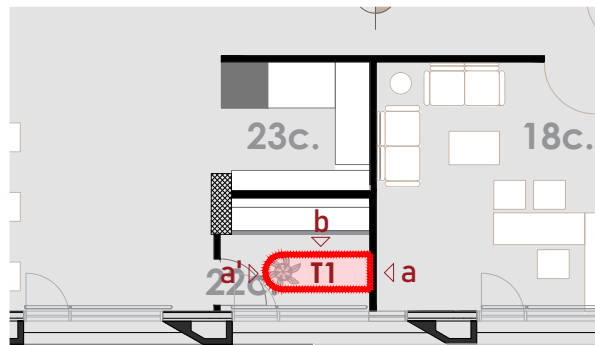


Mobilija	Sip. Baze (m2)	Sip. Anesore (m2)	Sip. brendshme (m2)	Sip. Totale (m2)	Sasia (copë)	Totali (m2)
MDF RAL 1023	0.93 m2	1 m2	0.74 m2	2.14 m2	1	2.14 m2


PAMJA PLANARE

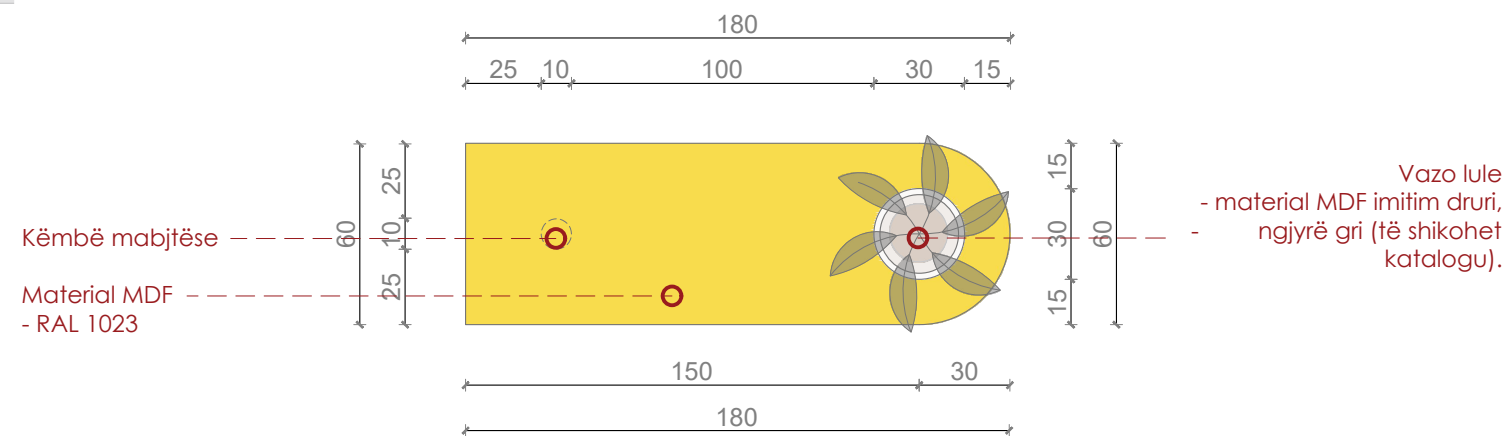


PAMJA A-A

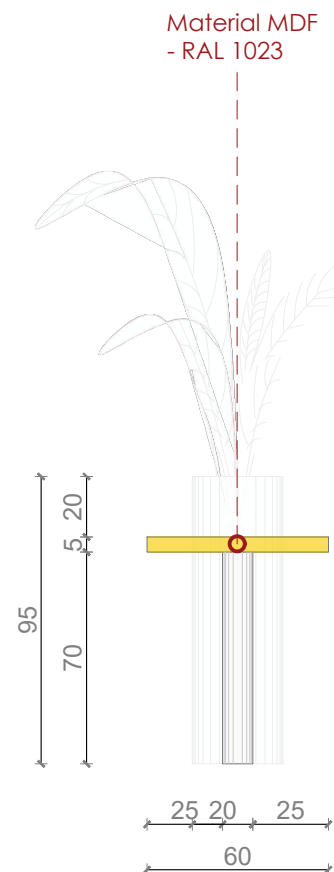

PAMJA B-B

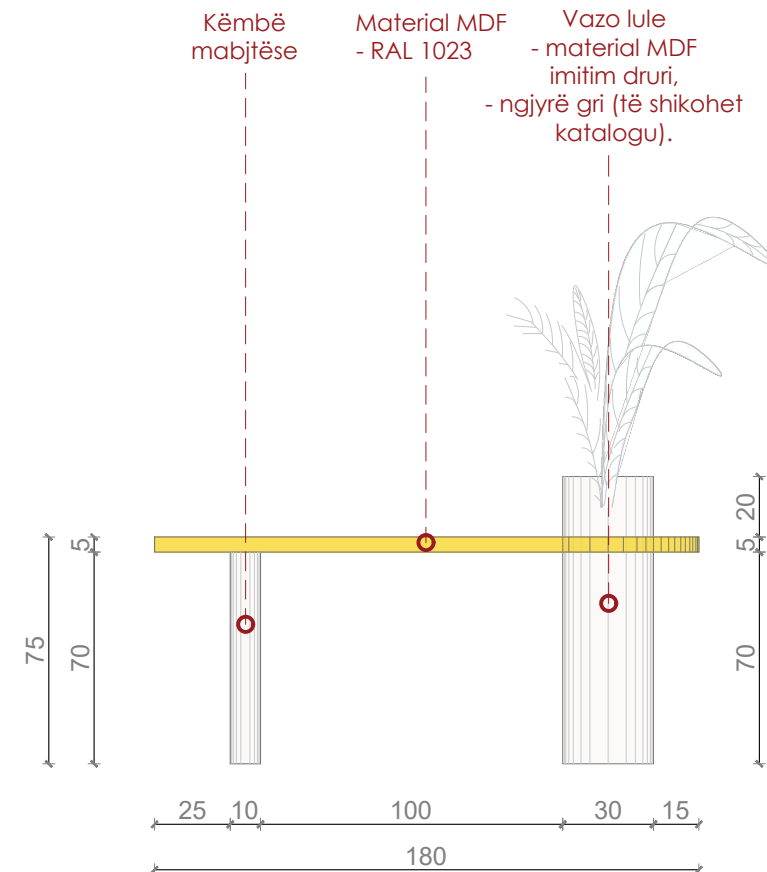

PAMJA A'-A'

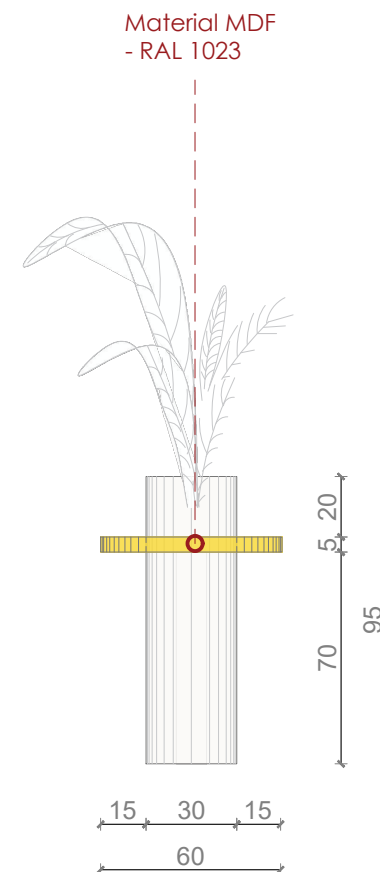

Autoriteti kontraktor:



Imertimi:

home e qete, T1

/endndodhja:

Amëz, Tiranë

Projekti arkitektonik:



Atria Studio

Atria Studio

Nr. Lic. N. 6853/5

Ark. Enola Martopullo

Nr. Lic. A.1119/2

Ima Hoxha

eila Deliu

Camela Hajdëraj


rosiana Monçi

April 2026

Shënim: Para fillimit të punimeve, të bëhen matjet në vend. Për çdo mospërputhje, të bëhet përshtatja sipas dimensioneve faktike.


Dhomë e Qetë- N1: Ndenjëse

Sh.1:25

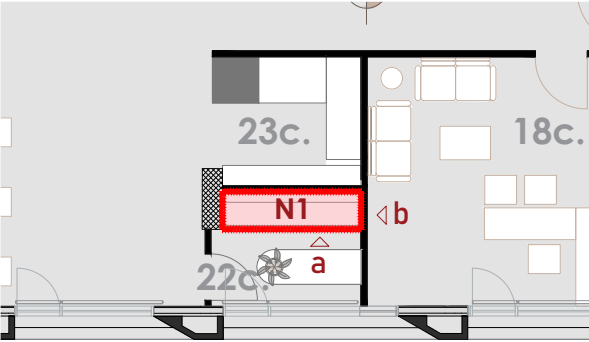


Mobilja	Sip. Baze (m2)	Sip. Anesore (m2)	Sip. brendshme (m2)	Sip. Totale (m2)	Sasia (copë)	Totali (m2)
Material velvet	-	-	-	-	1	1


PAMJA PLANARE

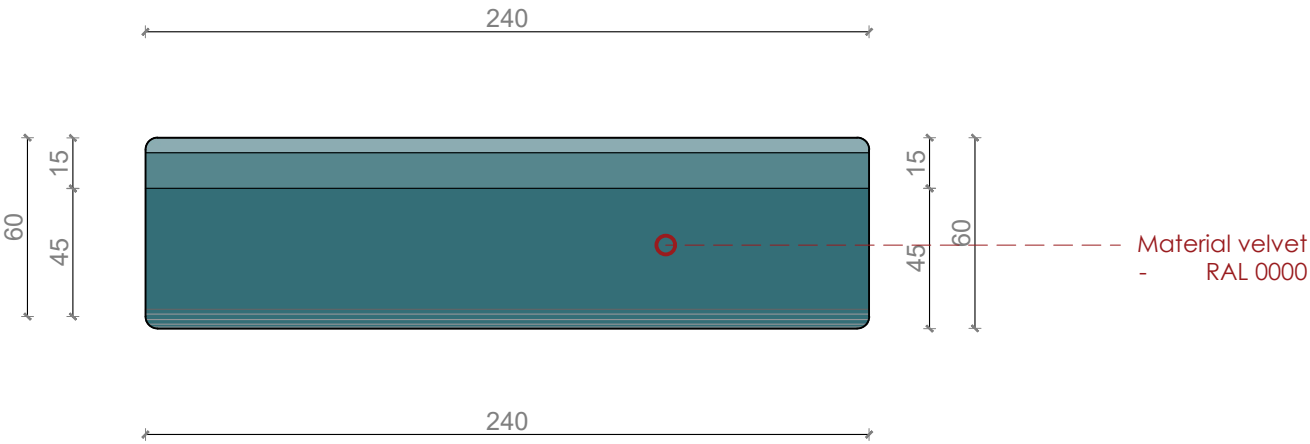

PAMJA A-A

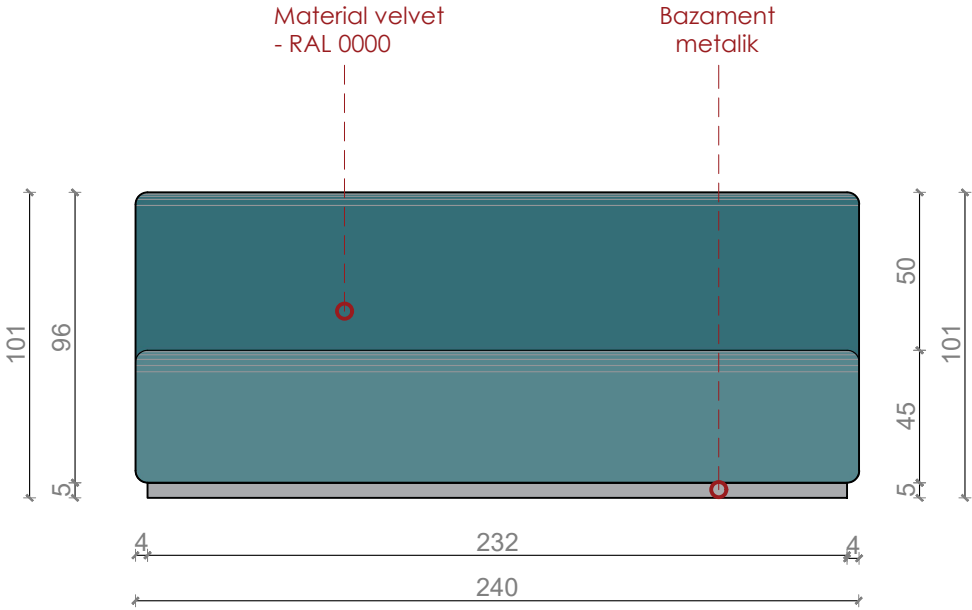

PAMJA B-B

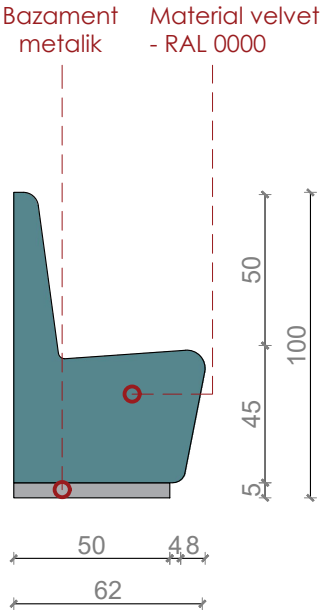

Shënim: Para fillimit të punimeve, të bëhen matjet në vend. Për çdo mospërputhje, të bëhet përshtatja sipas dimensioneve faktike.

Autoriteti kontraktor:



Emertimi:

Dhome e qete, N1

Vendndodhja:

Kamëz, Tiranë


Projekti arkitektonik:



Atria Studio
Nr. Lic. N. 6853/5


Ark. Enola Martopullo
Nr. Lic. A.1119/2

Elma Hoxha
Leila Deliu
Pamela Hajdëraj
Frosiana Monçi
Prill 2026

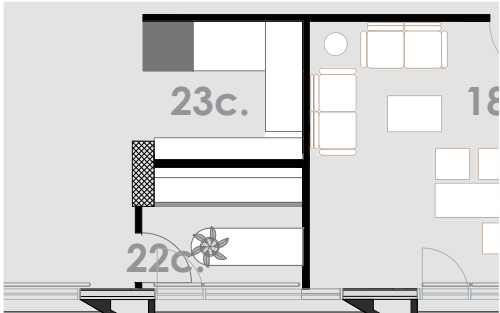

Mobilja	Sip. Baze (m2)	Sip. Anesore (m2)	Sip. brendshme (m2)	Sip. Totale (m2)	Sasia (copë)	Totali (m2)
MDF RAL 9003	0.4 m2	1 m2	0.74 m2	2.14 m2	2	2.14 m2


PAMJA PLANARE

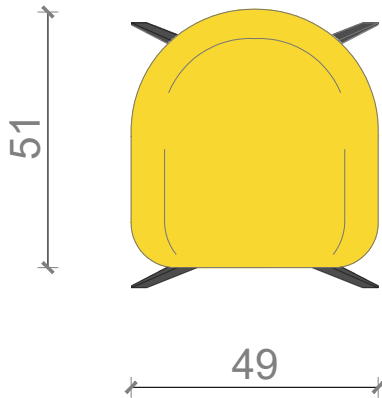


REFERENCE



PAMJA A-A

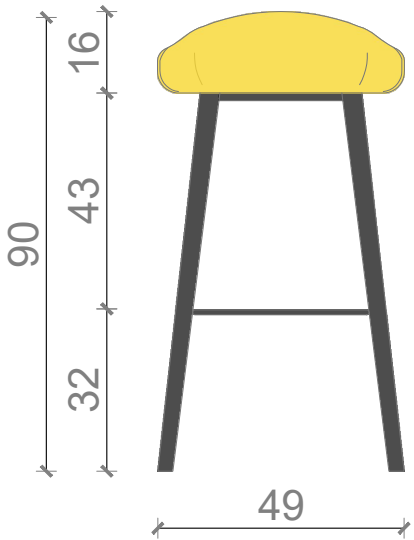

PAMJA B-B

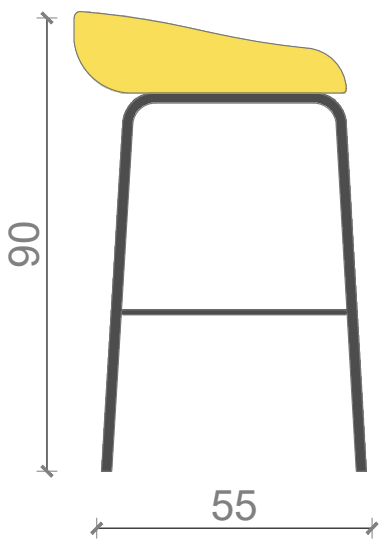

Shënim: Para fillimit të punimeve, të bëhen matjet në vend. Për çdo mospërputhje, të bëhet përshtatja sipas dimensioneve faktike.

Autoriteti kontraktor:



Emertimi:
Dhome e qete,
Karrige

Vendndodhja:
Kamëz, Tiranë

Projekti arkitektonik:


Atria Studio
Nr. Lic. N. 6853/5

Ark. Enola Martopullo
Nr. Lic. A.1119/2

Elma Hoxha
Leila Deliu
Pamela Hajdëraj
Frosiana Monçi
Prill 2026

Tualetet


-Plani i dimensionimit

-Plani i mobilimit


-Mobilje




KATI 0

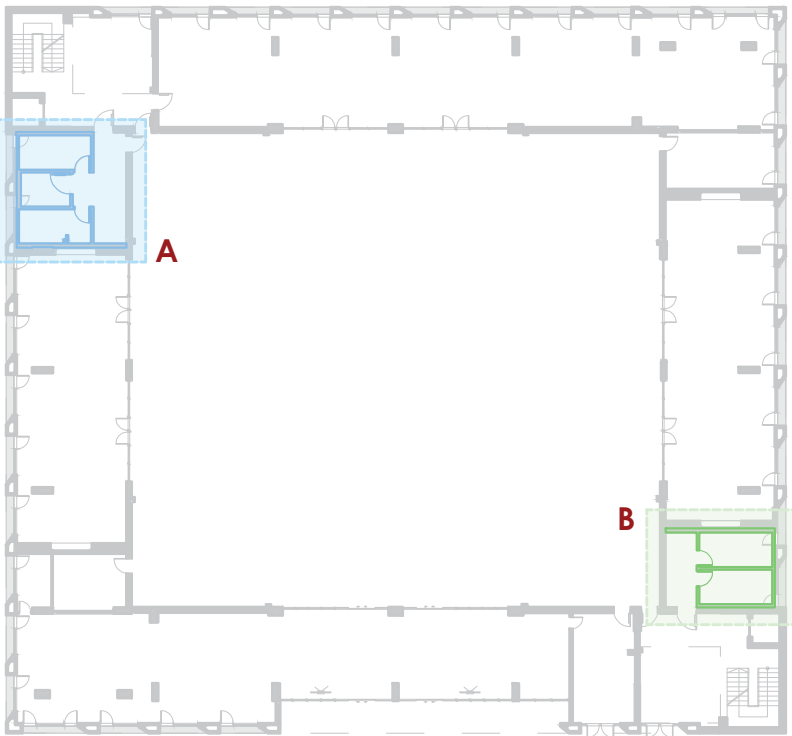

KATI 1

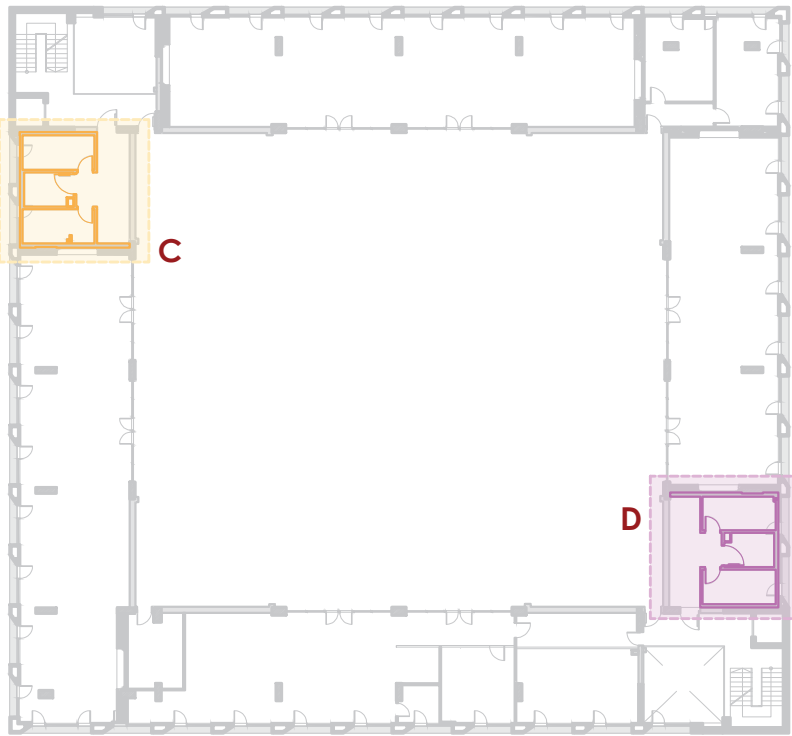

KATI 2

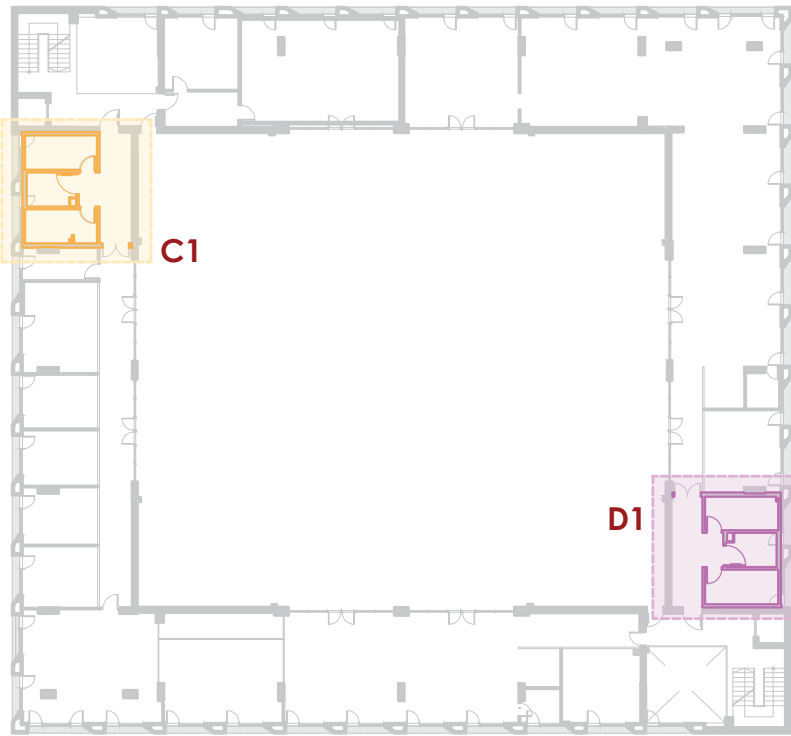

Në godinë janë projektuar katër tipologji tualetesh: A, B, C/C1 dhe D/D1.

Tualeti B është i vetmi që nuk përfshin tualet për personat me aftësi të kufizuara.
Tualeti A ka të njëjtin konfigurim si Tualeti C dhe Tualeti C1 por dallimi kryesor është se në Tipin A, shafti teknik, i cili në katin 0 zhvillohet përgjatë fasadës së jashtme, zhvendoset në nivelin e tavanit të katin 0, duke mundësuar vazhdimin e tij drejt kateve 1 dhe 2.
Tualeti D është i njëjtë me Tualetin D1, me të vetmin ndryshim që është bërë një çarje në mur për të mundësuar kalimin.
E njëjta ndërhyrje është bërë edhe te Tualetet C dhe C1.
Tualetet A, C dhe C1 kanë një shaft vertikal që shtrihet në të gjithë lartësinë e godinës.

Shenim: Para fillimit te punimeve, te behen matjet ne vend. Per cdo mosperputhje, te behet pershtatja sipas dimensioneve faktike.

Autoriteti kontraktor:
 AADF

Emertimi:
Vendndodhja e
Tualeteve ne objekt

Vendndodhja:
Kamëz, Tiranë

Projekti arkitektonik:

Atria Studio
Atria Studio
Nr. Lic. N. 6853/5

Ark. Enola Martopullo
Nr. Lic. A.1119/2



Elma Hoxha
Leila Deliu
Pamela Hajdëraj
Frosiana Monçi
Korrik 2026

Tualeti C1

SH 1:75



- Legjende:
- Mure qe prishen
 - Mure qe shtohen

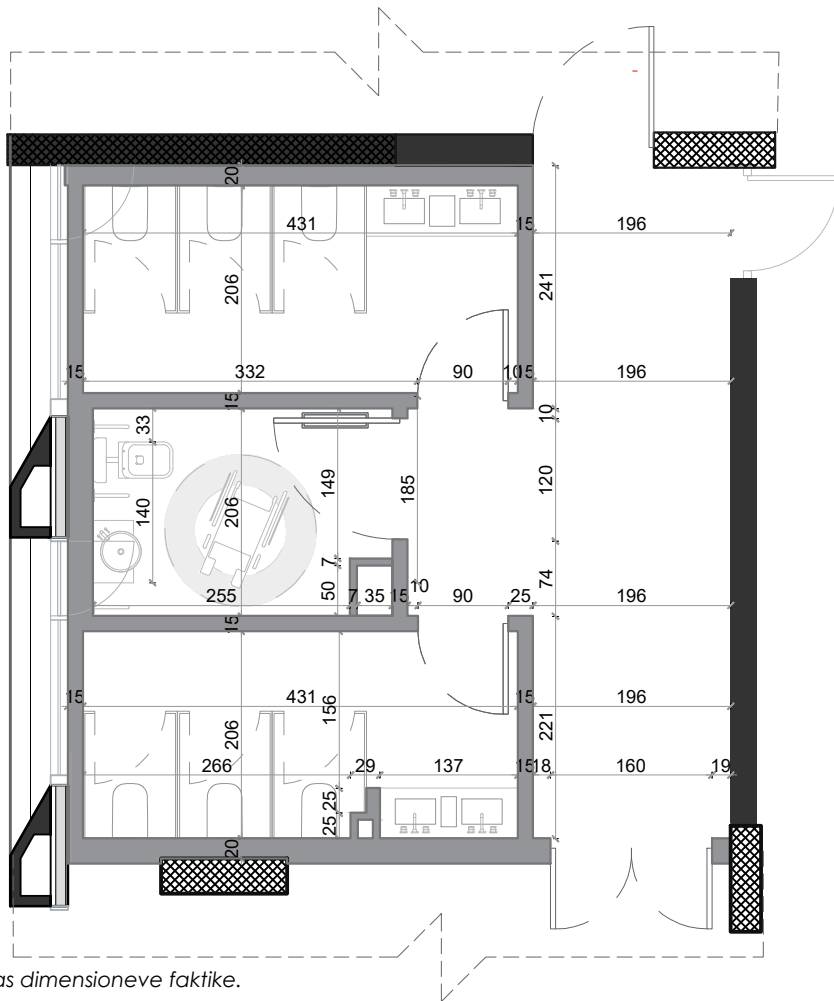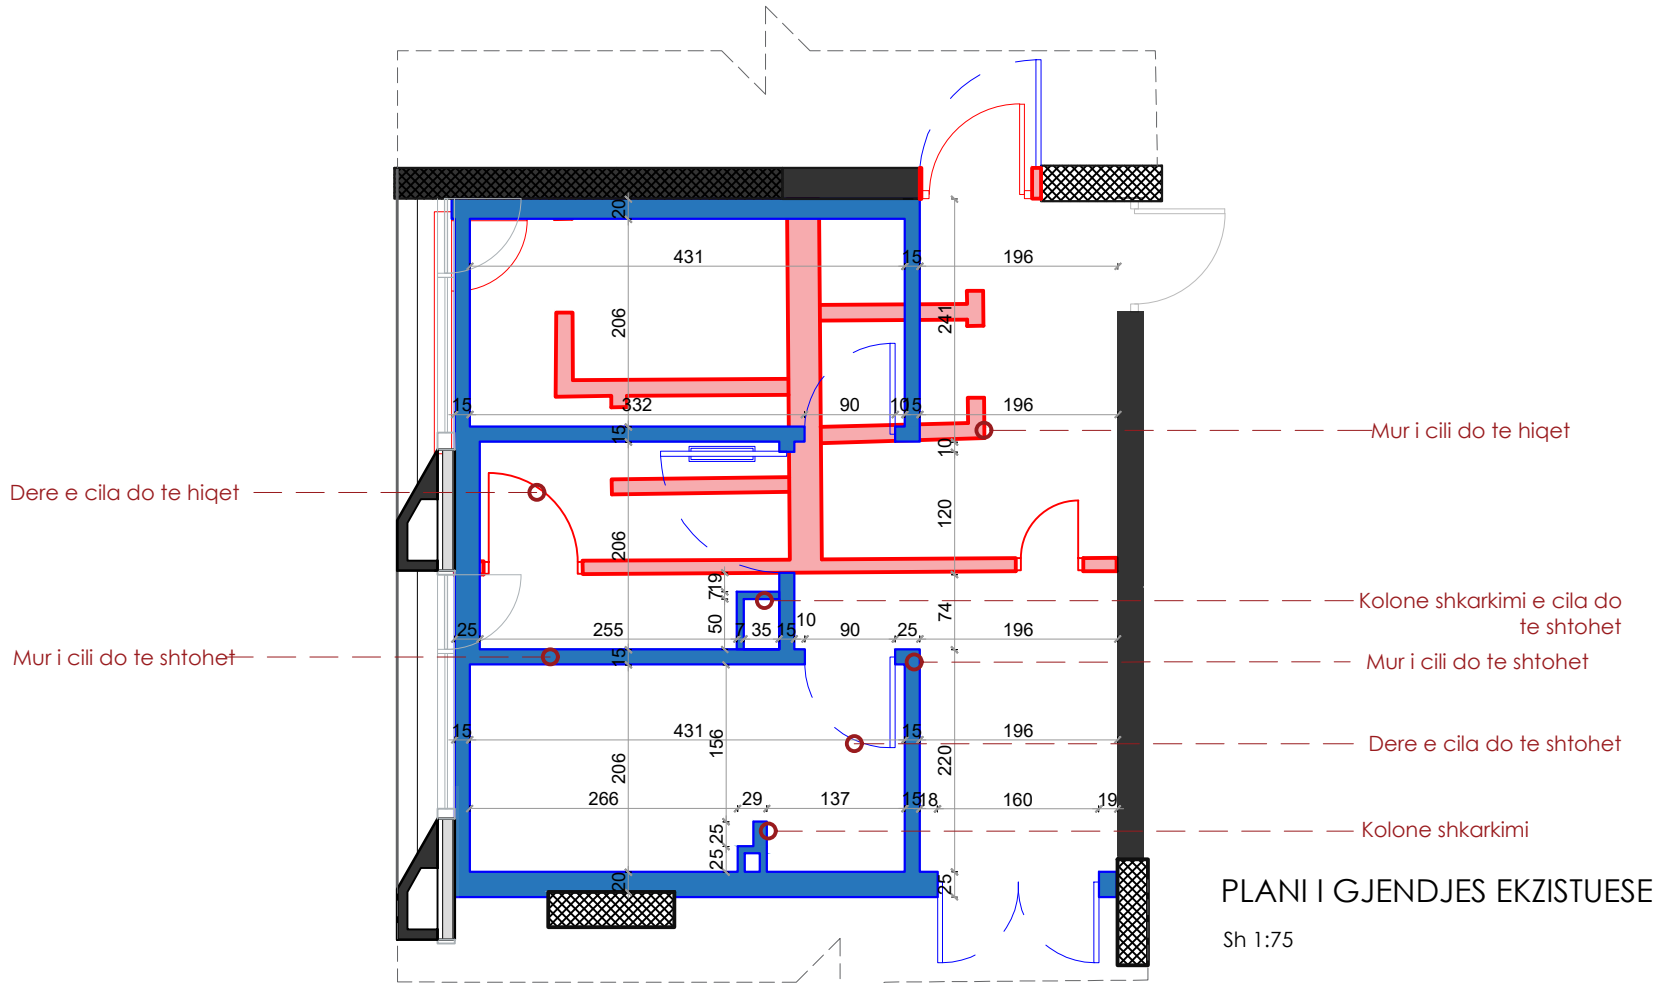

PLANI I MOBILIMIT

Sh 1:75

Shenim: Para fillimit te punimeve, te behen matjet ne vend. Per cdo mosperputhje, te behet pershtatja sipas dimensioneve faktike.

Autoriteti kontraktor:



Emertimi:
Tualeti C

Vendndodhja:
Kamëz, Tiranë

Projekti arkitektonik:



Atria Studio
Nr. Lic. N. 6853/5


Ark. Enola Martopullo
Nr. Lic. A.1119/2

Elma Hoxha
Leila Deliu
Pamela Hajdëraj
Frosiana Monçi
Korrik 2026




Tualeti D1


SH 1:75

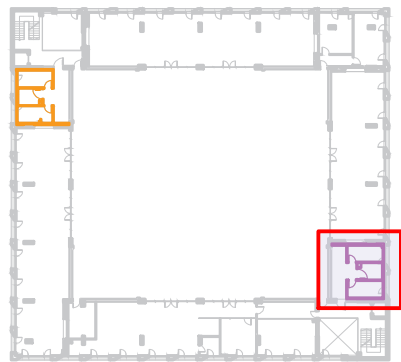

- Legjende:**
- Mure qe prishen
 - Mure qe shtohen

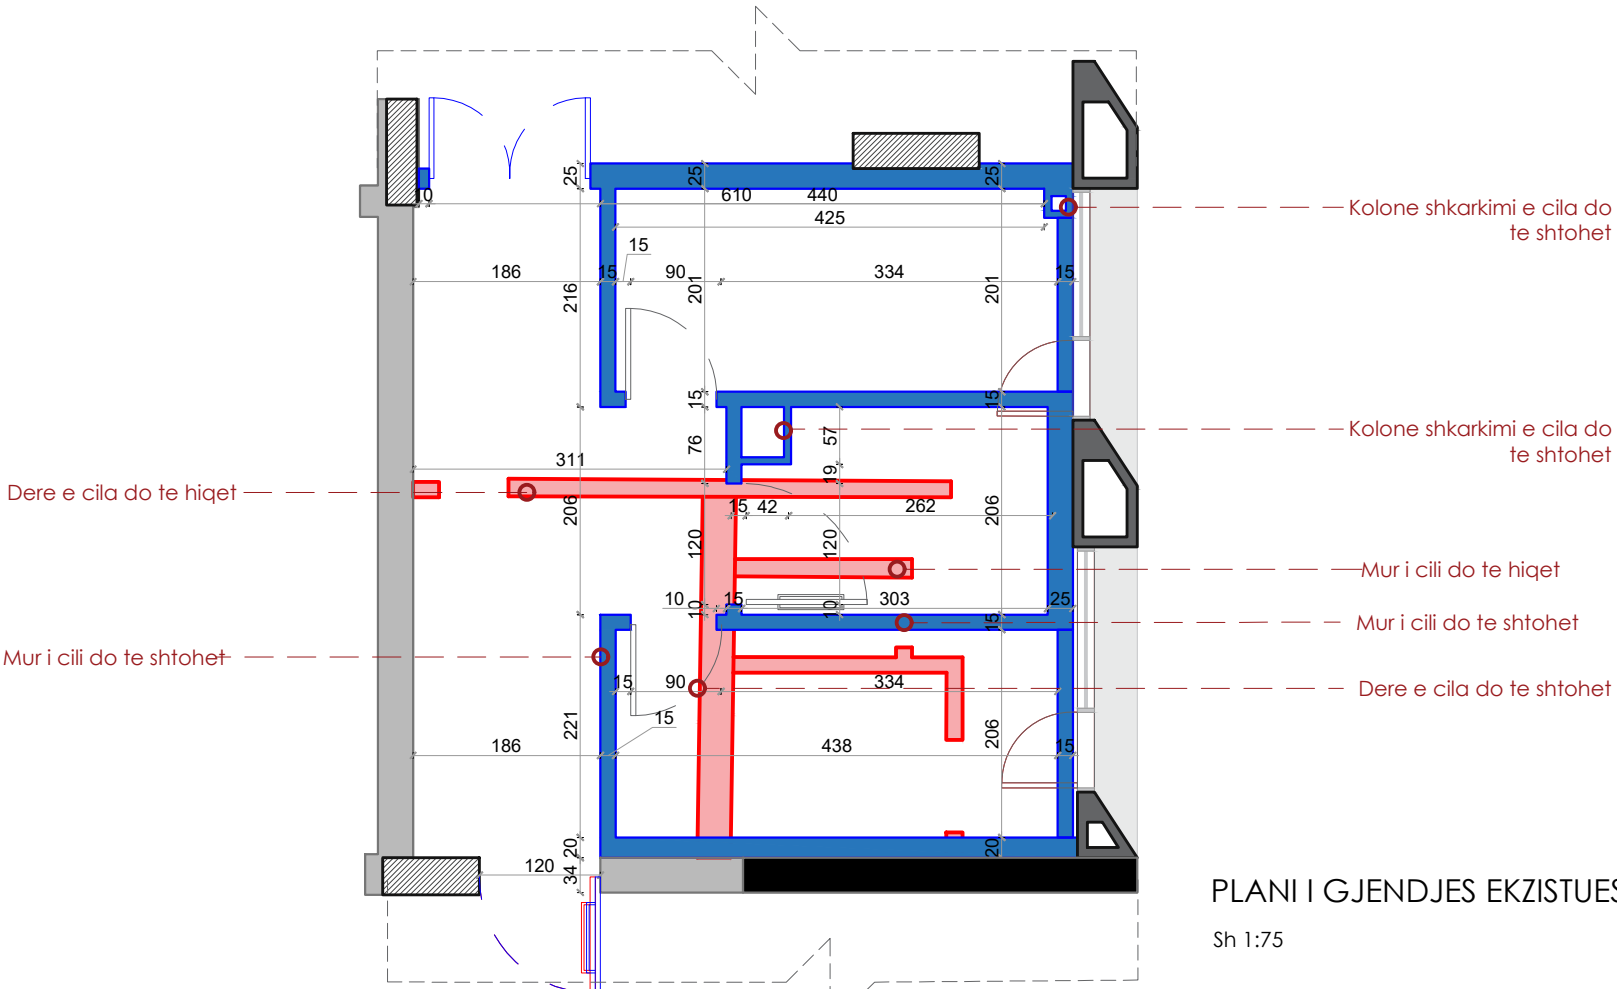

PLANI I GJENDJES EKZISTUESE
Sh 1:75

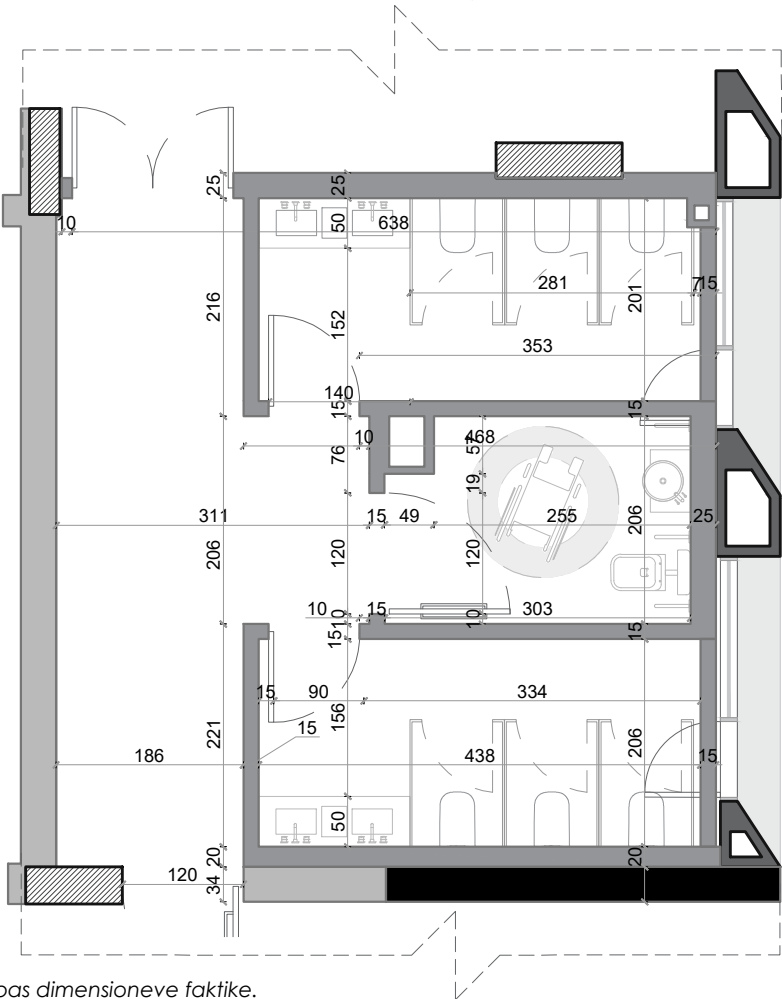

PLANI I MOBILIMIT
Sh 1:75

Shenim: Para fillimit te punimeve, te behen matjet ne vend. Per cdo mosperputhje, te behet pershtatja sipas dimensioneve faktike.

Autoriteti kontraktor:



Emertimi:

Tualeti A

Vendndodhja:

Kamëz, Tiranë



Projekti arkitektonik:



Atria Studio
Nr. Lic. N. 6853/5

Ark. Enola Martopullo
Nr. Lic. A.1119/2

Elma Hoxha
Leila Deliu
Pamela Hajdëraj
Frosiana Monçi
Korrik 2026

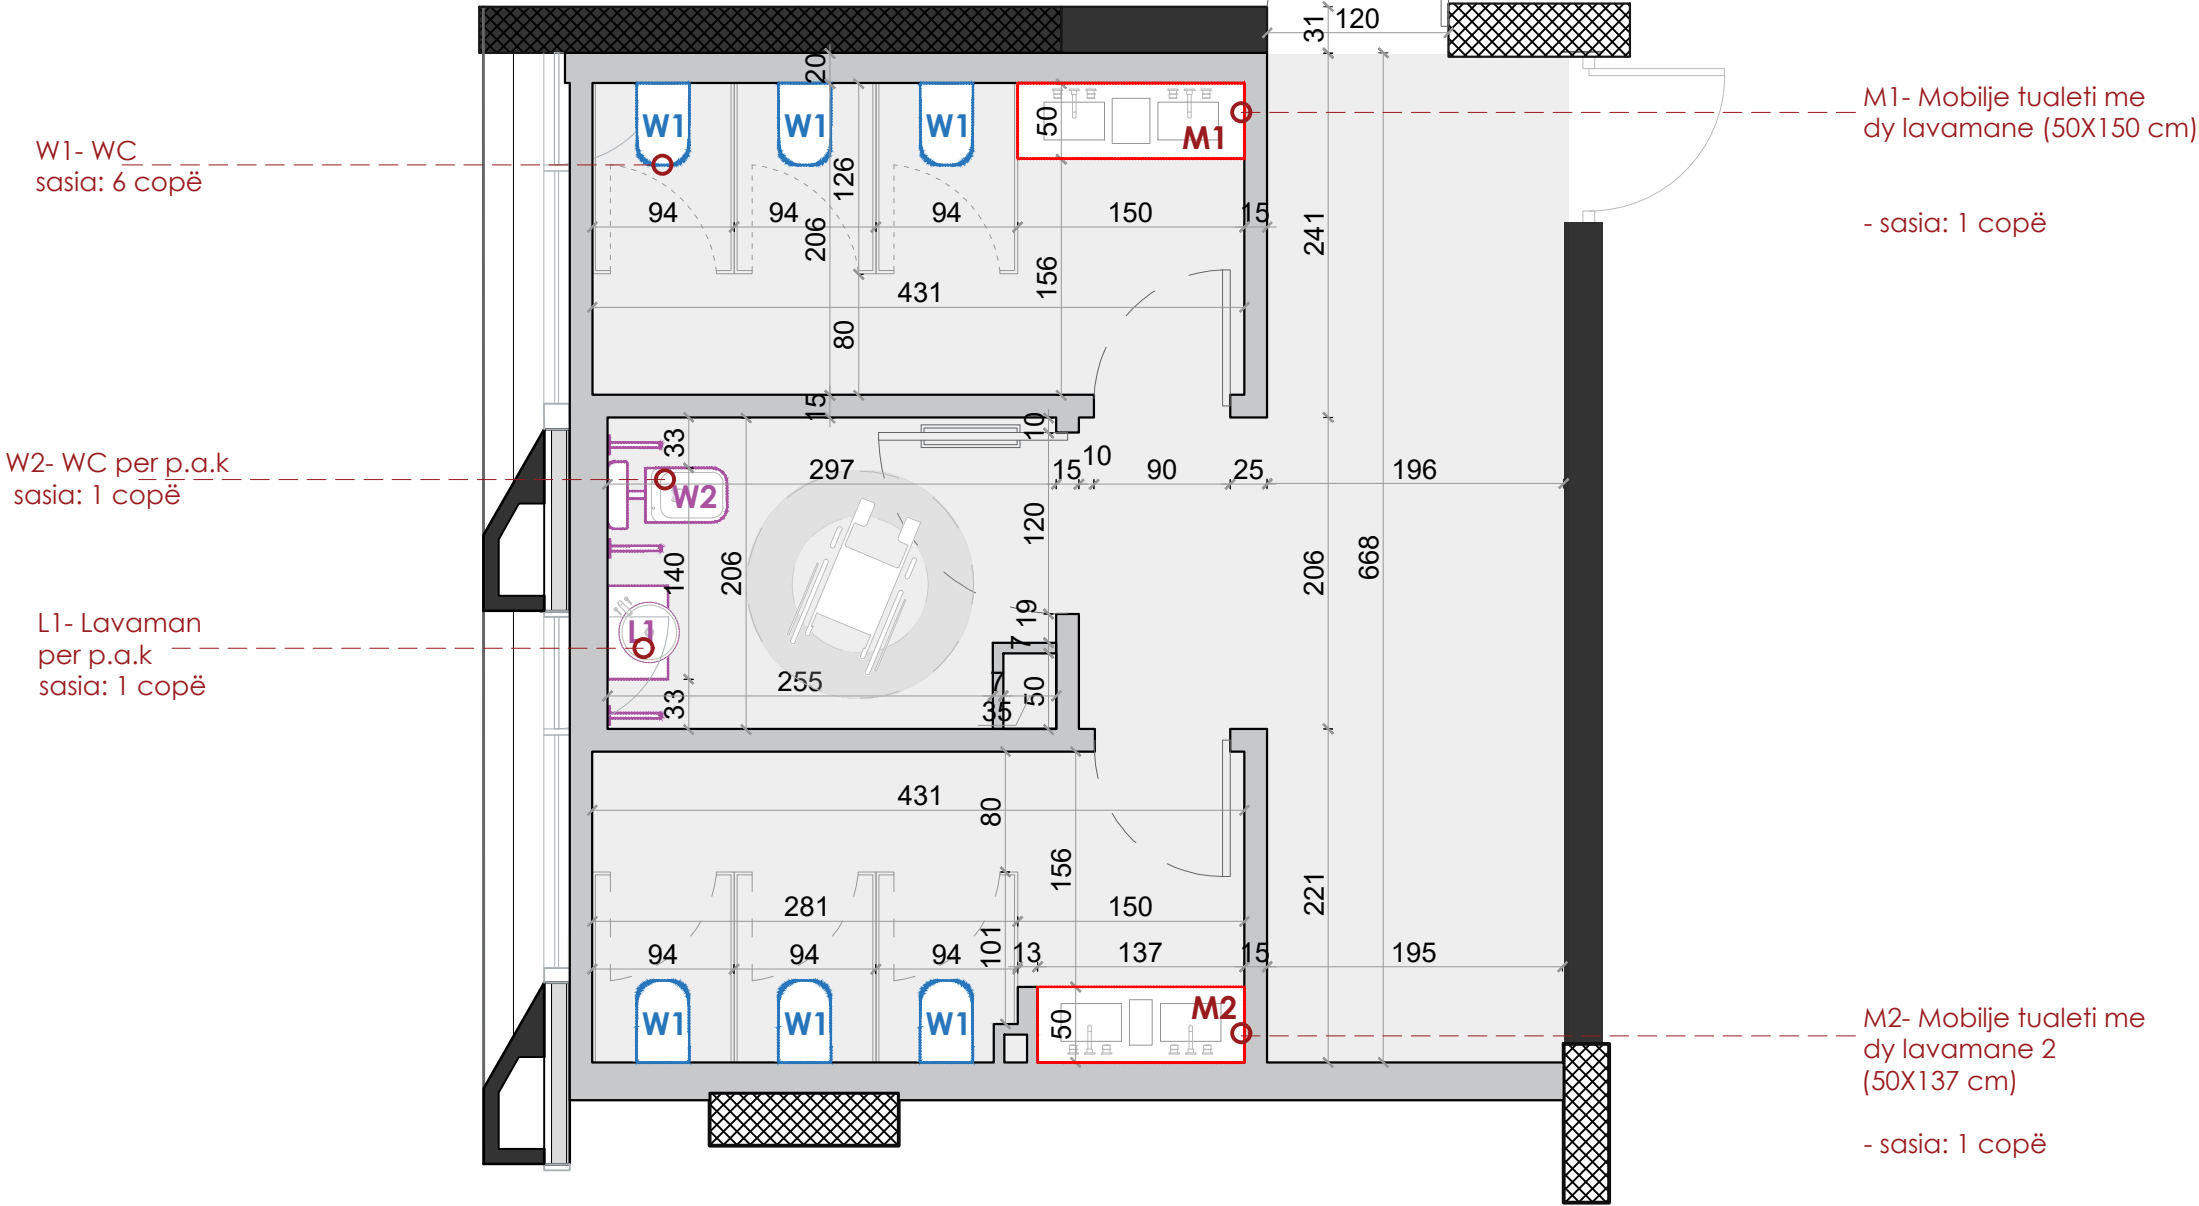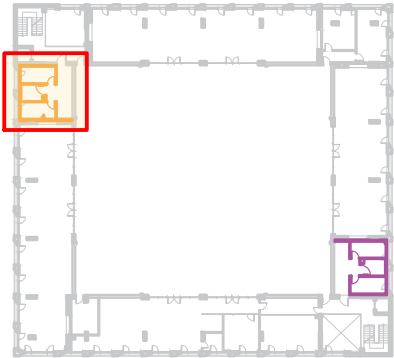

MOBILJA	M1	M2	W1	W2	L1	HPL	Lavaman	Pasqyre
SASIA 1 TUALET	1	1	6	1	1	34 m2	4	5
TOTAL per 3 kate	9	3	36	5	5	510 m2	26	29

Shenim: Para fillimit te punimeve, te behen matjet ne vend. Per cdo mosperputhje, te behet pershtatja sipas dimensioneve faktike.

Autoriteti kontraktor:



Emertimi:
Tualeti C

Vendndodhja:
Kamëz, Tiranë

Projekti arkitektonik:



Atria Studio
Nr. Lic. N. 6853/5

Ark. Enola Martopullo
Nr. Lic. A.1119/2

Elma Hoxha
Leila Deliu
Pamela Hajdëraj
Frosiana Monçi
Korrik 2026

Tualet C1 - Femra


SH 1:30

190




Mobilja	Sip. Baze (m2)	Sip. Anesore (m2)	Sip. brendshme (m2)	Sip. Totale (m2)	Sasia (copë)	Totali (m2)
MDF RAL 5019	0.75 m2	3.6 m2	3.5 m2	7.85 m2	9	71 m2
Laminat HPL	-	5.2 m2	2.35 m2	17 m2	12	135 m2


PLAN

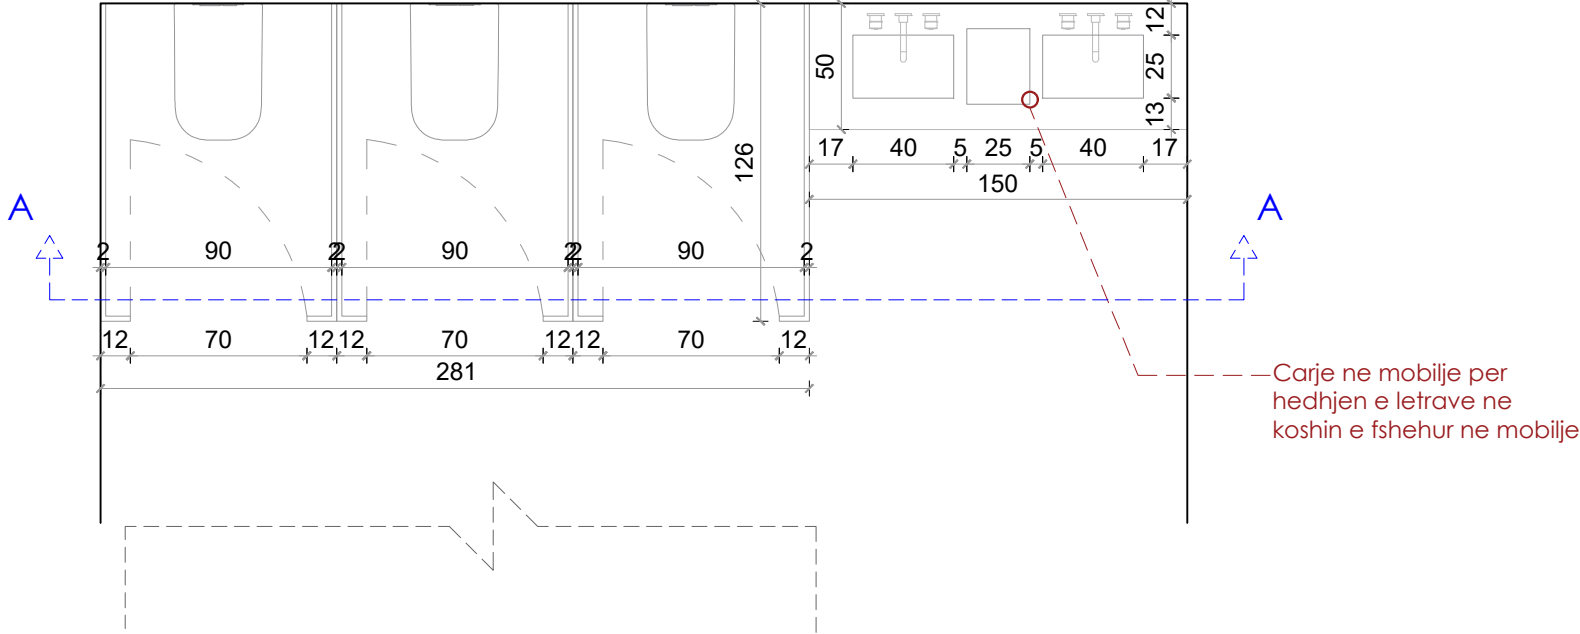

PRERJE

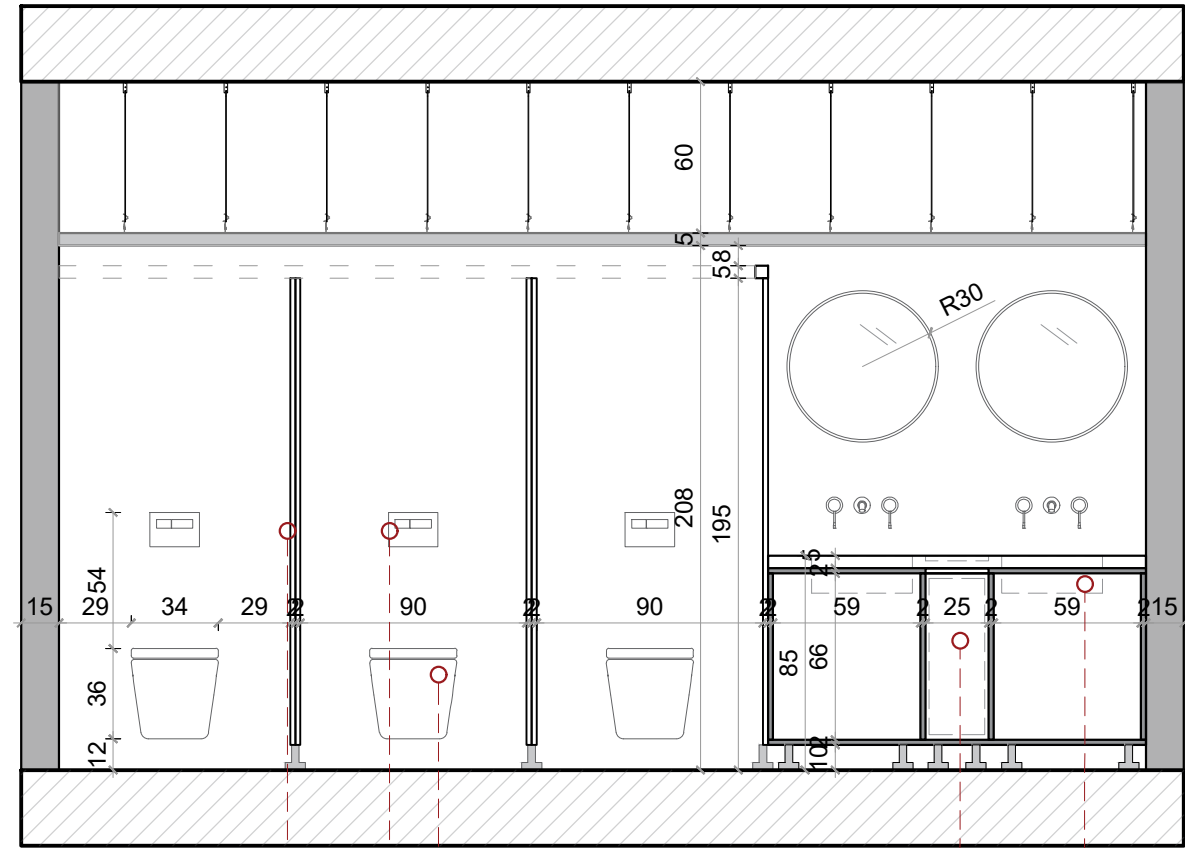

PAMJE

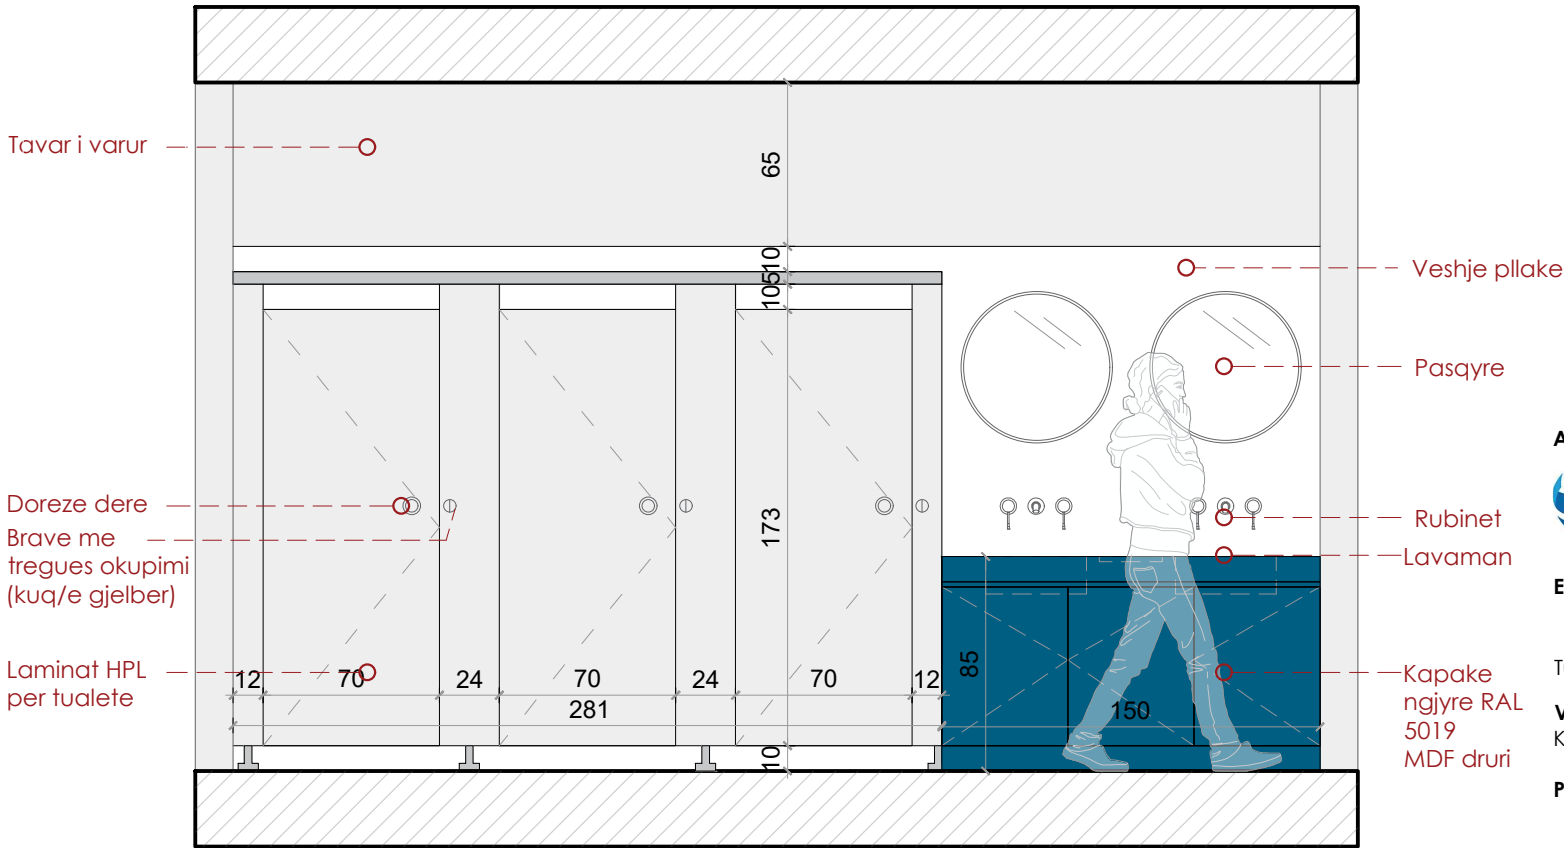

Laminat HPL per tualete

Kasete

WC

Kosh mbeturinash i fshehur ne mobilje

Lavaman

Autoriteti kontraktor:



Emertimi:

Tualet C- FEMRA

Vendndodhja:
Kamëz, Tiranë

Projekti arkitektonik:



Atria Studio
Nr. Lic. N. 6853/5

Ark. Enola Martopullo
Nr. Lic. A.1119/2

Elma Hoxha
Leila Deliu
Pamela Hajdëraj
Frosiana Monçi
Korrik 2026

Shenim: Para fillimit te punimeve, te behen matjet ne vend. Per cdo mosperputhje, te behet pershtatja sipas dimensioneve faktike.


Tualet C1 - Meshkuj

SH 1:20




Mobilja	Sip. Baze (m2)	Sip. Anesore (m2)	Sip. brendshme (m2)	Sip. Totale (m2)	Sasia (copë)	Totali (m2)
MDF RAL 5019	0.69 m2	0.45 m2	1.75 m2	6.3 m2	3	19 m2


PLAN

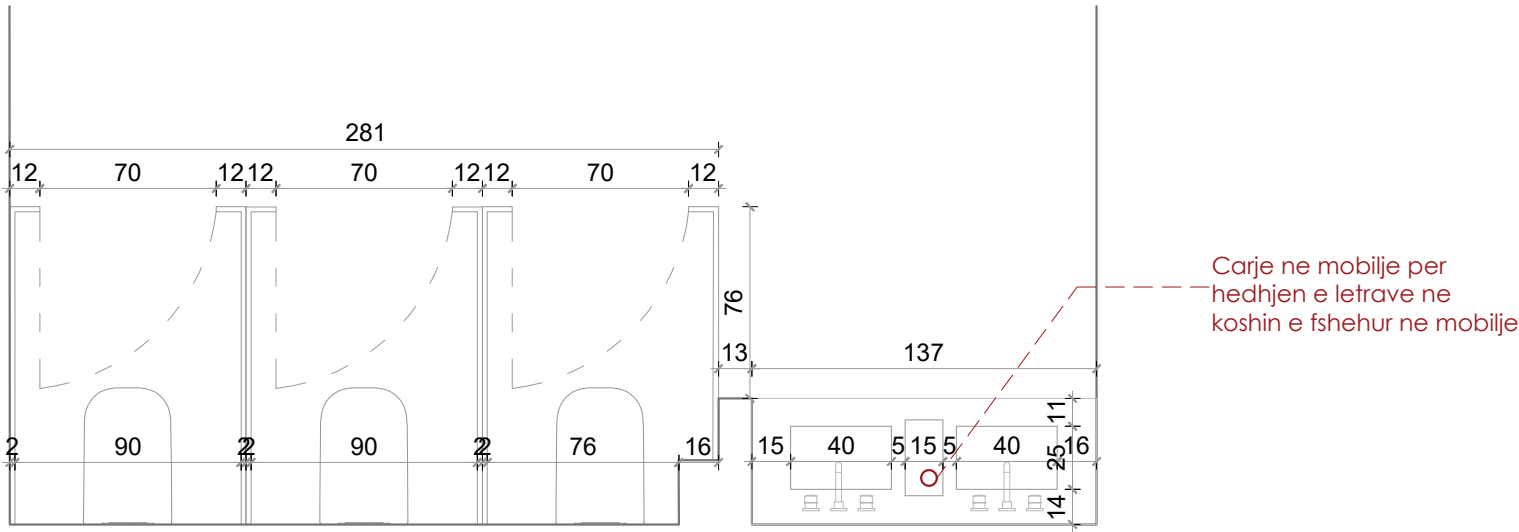

PRERJE

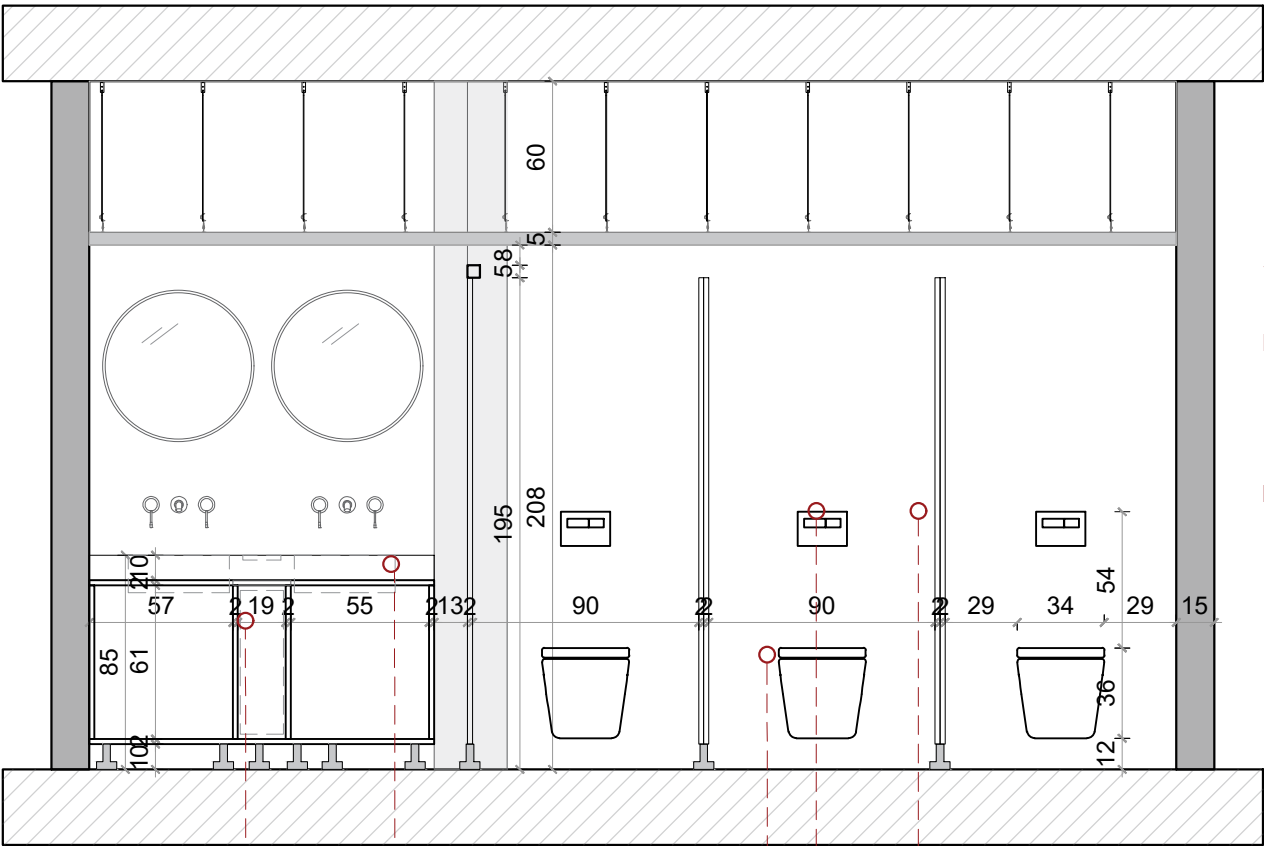

PAMJE

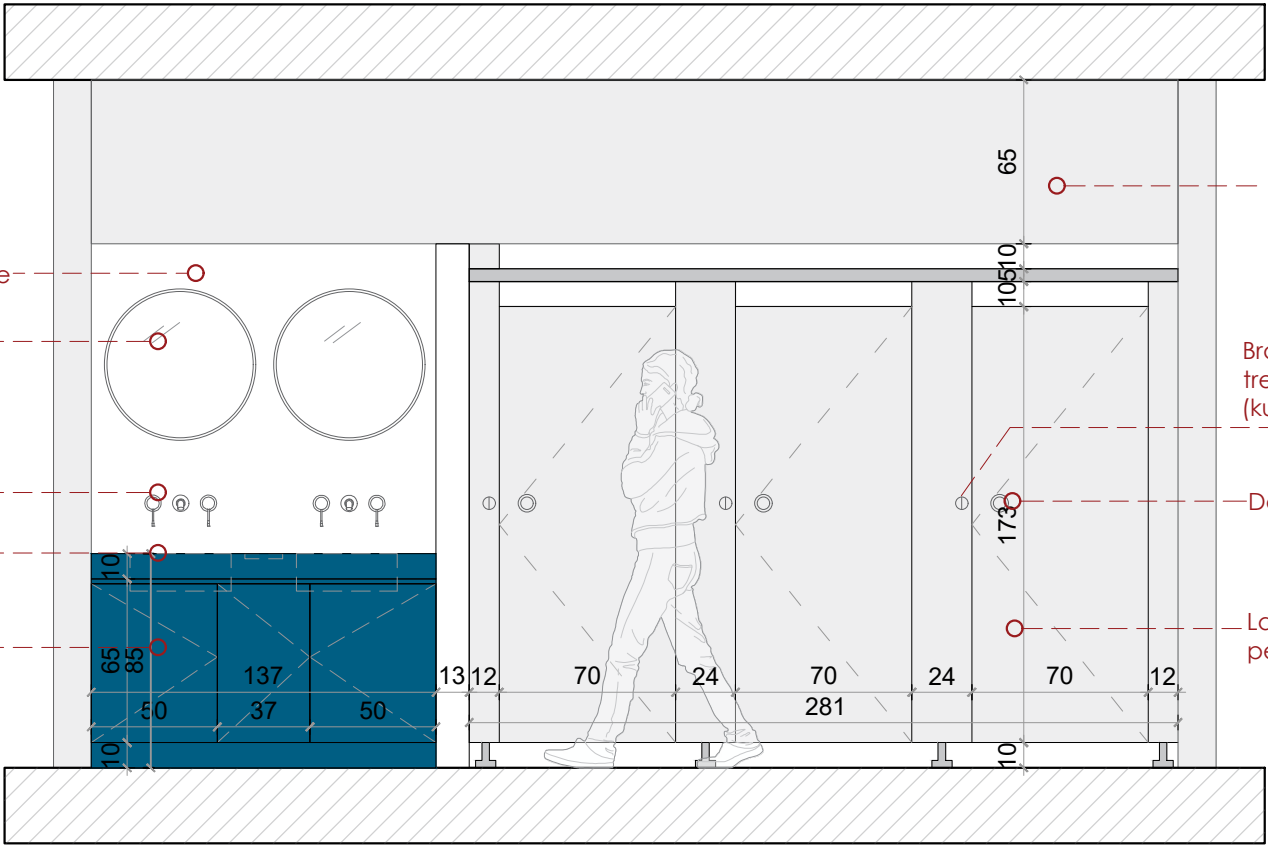

Kosh mbeturinash i fshehur ne mobilje
Lavaman
WC Kasete
Laminat HPL per tualete

Veshje pllake
Pasqyre
Rubinet
Lavaman
Kapake ngjyre RAL 5019 MDF druri
Tavar i varur
Brave me tregues okupimi (kuq/e gjelber)
Doreze dere
Laminat HPL per tualete

Shenim: Para fillimit te punimeve, te behen matjet ne vend. Per cdo mosperputhje, te behet pershtatja sipas dimensioneve faktike.

Autoriteti kontraktor:



Emertimi:

Tualet- M

Vendndodhja:
Kamëz, Tiranë

Projekti arkitektonik:



Atria Studio
Nr. Lic. N. 6853/5


Ark. Enola Martopullo
Nr. Lic. A.1119/2

Elma Hoxha
Leila Deliu
Pamela Hajdëraj
Frosiana Monçi
Korrik 2026


Tualet C1 - PAK

SH 1:30


191'

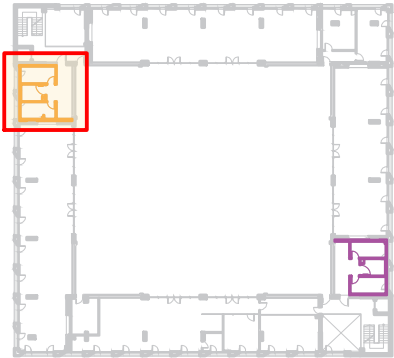

PLAN

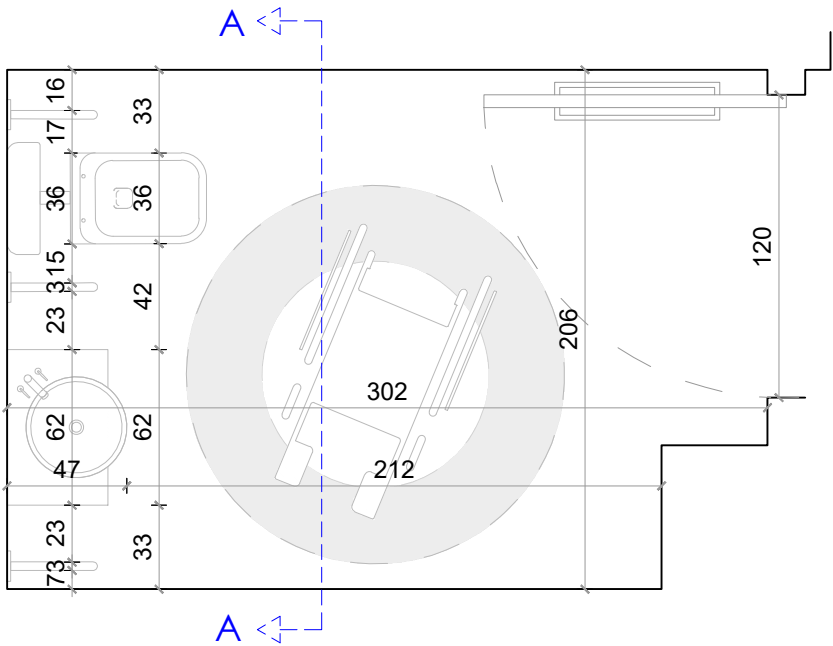

PRERJE

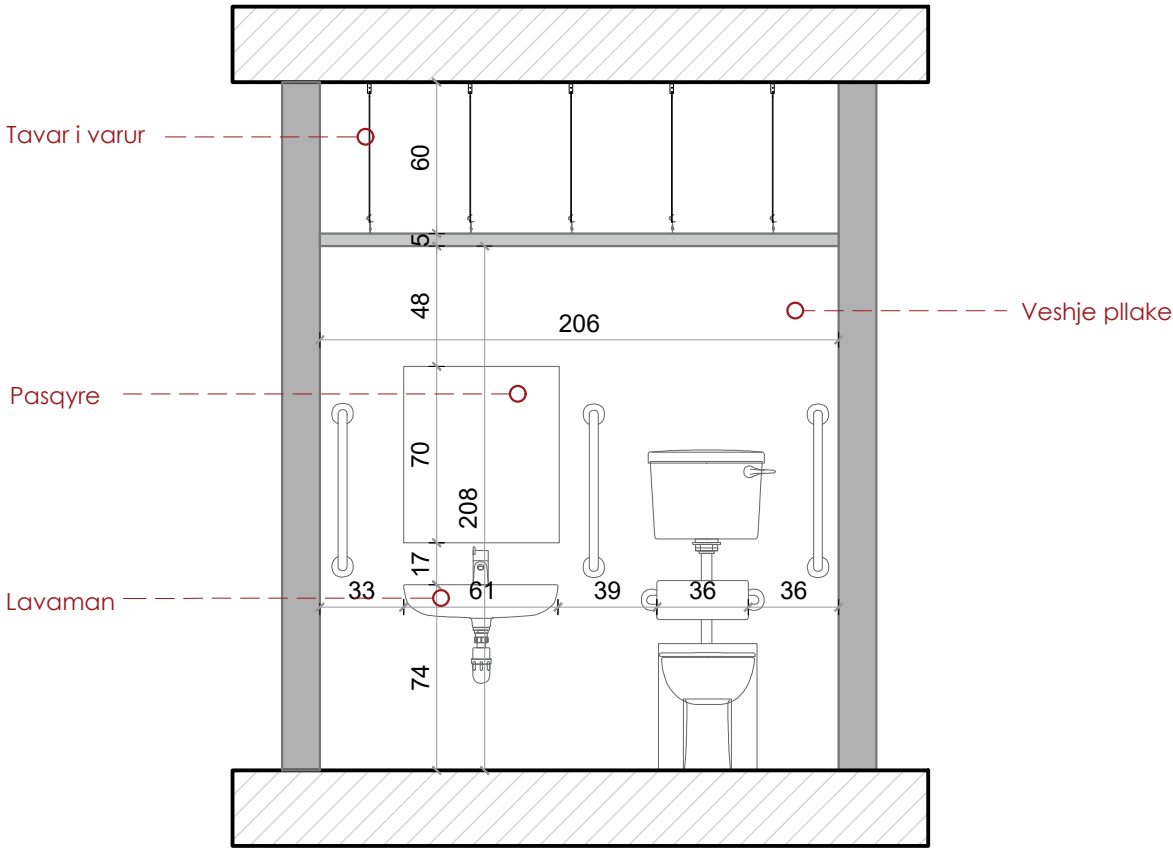

Shenim: Para fillimit te punimeve, te behen matjet ne vend. Per cdo mosperputhje, te behet pershtatja sipas dimensioneve faktike.

Autoriteti kontraktor:



Emertimi:

Tualet C- PAK

Vendndodhja:
Kamëz, Tiranë

Projekti arkitektonik:



Atria Studio
Nr. Lic. N. 6853/5

Ark. Enola Martopullo
Nr. Lic. A.1119/2

Elma Hoxha
Leila Deliu
Pamela Hajdëraj
Frosiana Monçi
Korrik 2026

Arkiva

-Plani i dimensionimit

-Plani i mobilimit

-Mobilje






Mur i cili do te hiqet

Mur i cili do te hiqet

Dere e cila do te shtohet

Legjende:

- Mure qe prishen
- Mure qe shtohen
- Mure qe shtohen prej betoni

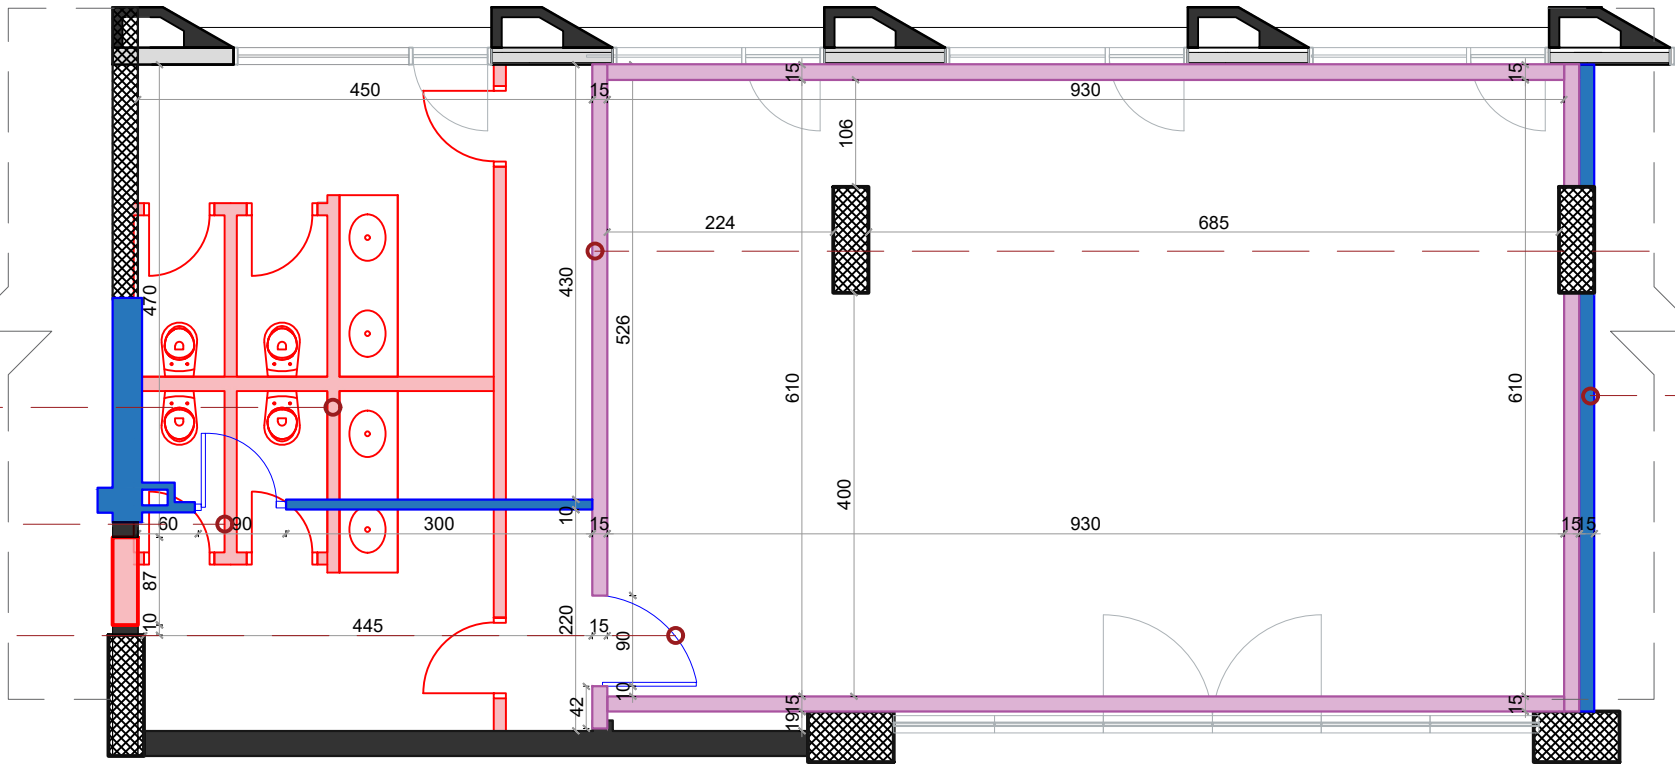


Mur i cili do te shtohet

Mur i cili do te shtohet

PLANI I GJENDJES EKZISTUESE

Sh 1:75

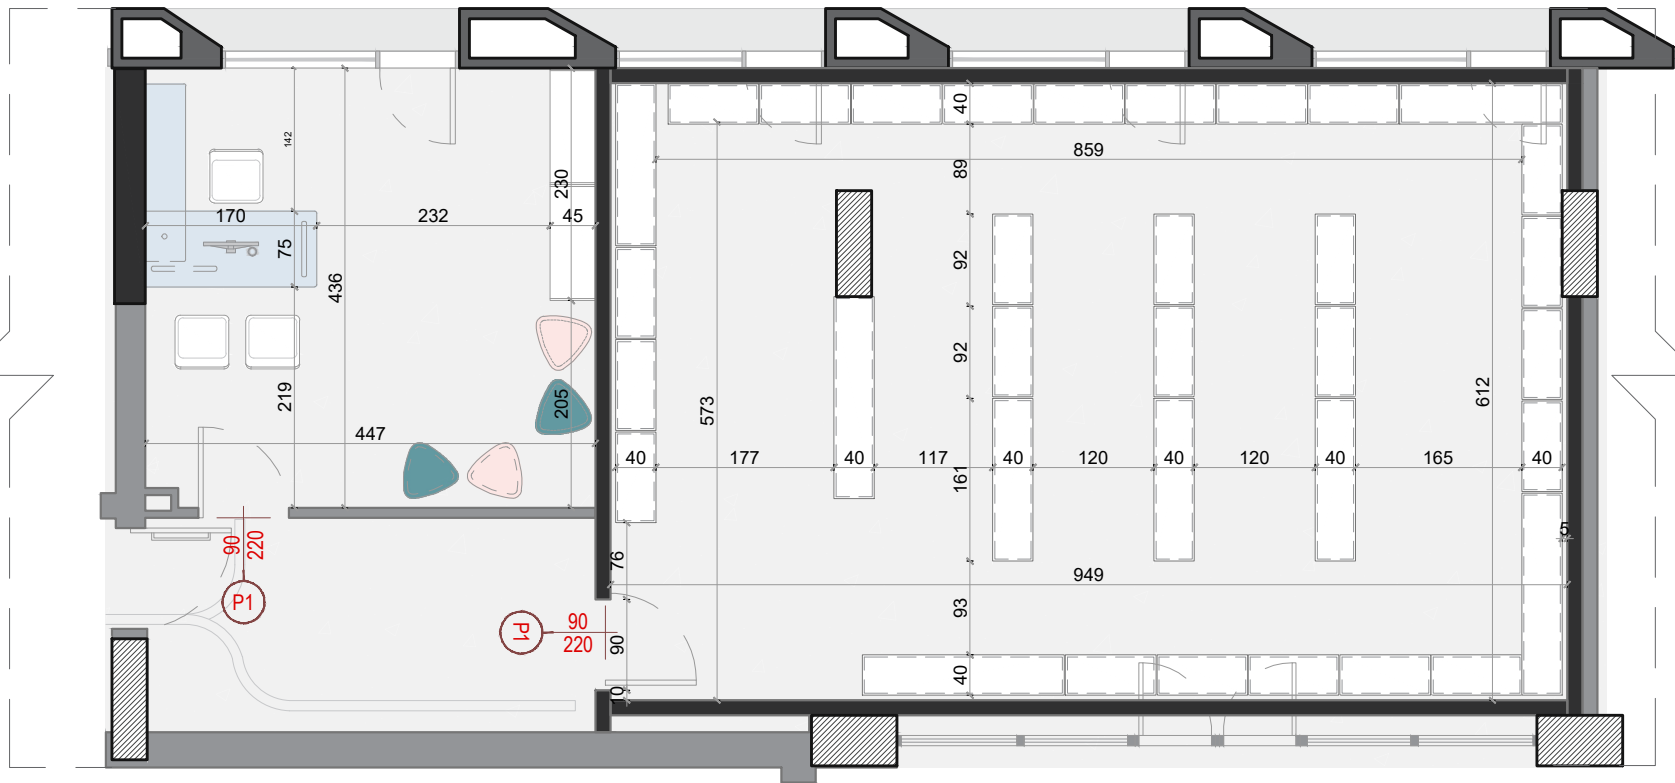

PLANI I MOBILIMIT

Sh 1:75

Autoriteti kontraktor:

Emertimi:

Arkiva

Vendndodhja:

Kamëz, Tiranë

Projekti arkitektonik:



Atria Studio

Atria Studio
Nr. Lic. N. 6853/5


Ark. Enola Martopullo
Nr. Lic. A.1119/2

Elma Hoxha
Leila Deliu
Pamela Hajdëraj
Frosiana Monçi
Janar 2026



Arkiva dhe zyra ne sherbim te saj

- Legjende:
- Mobilje me porosi
 - Mobilje te gatshme

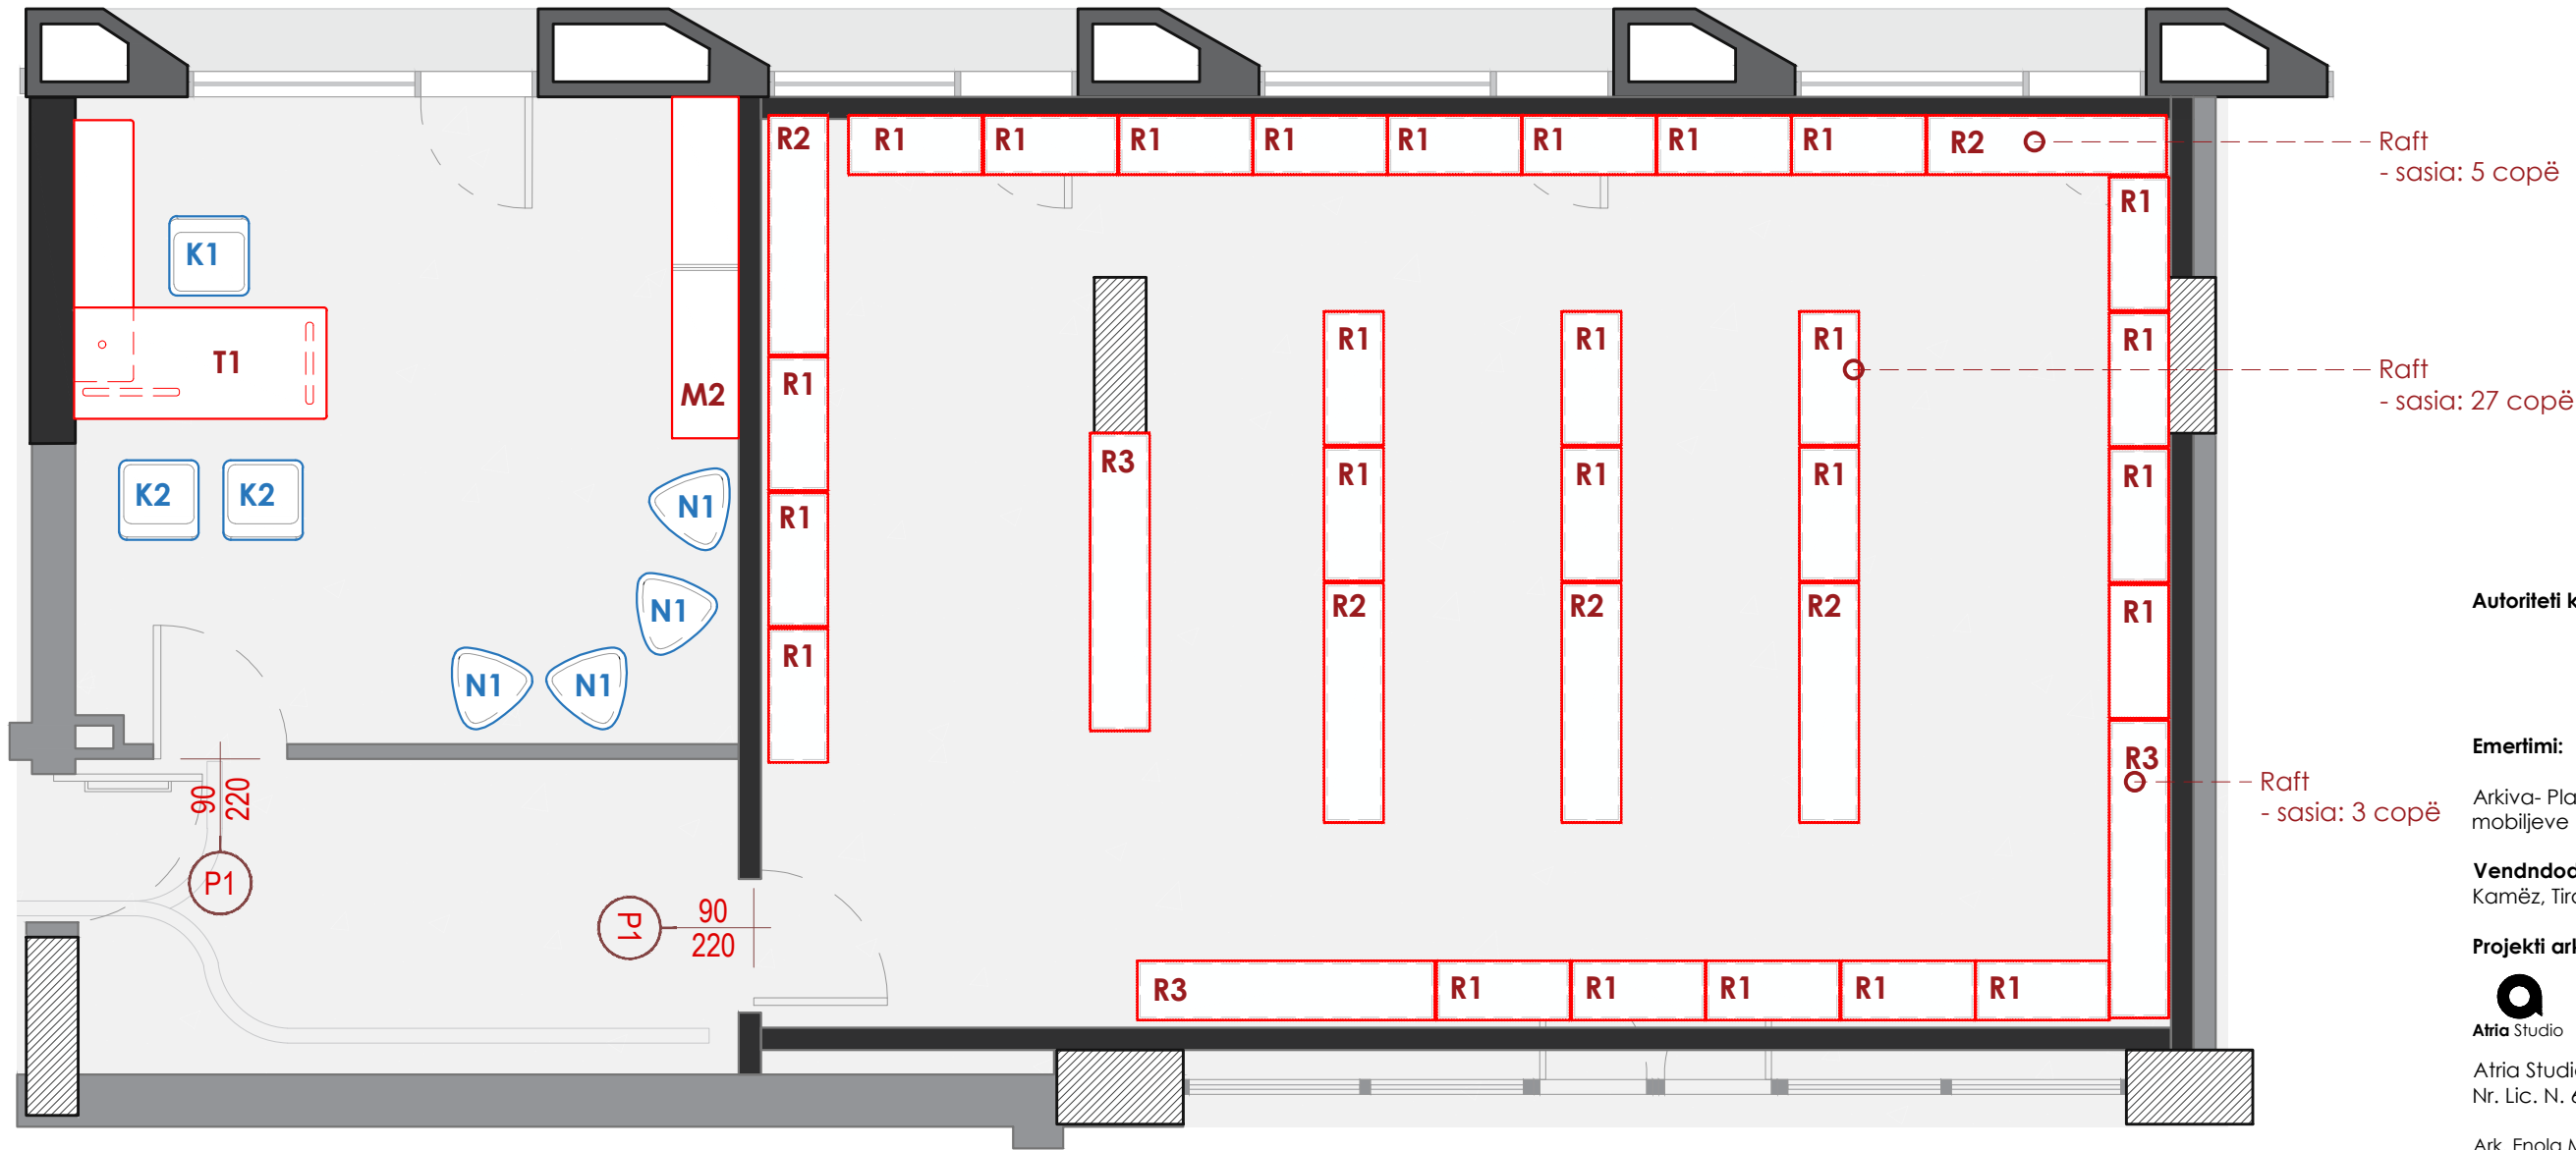

Autoriteti kontraktor:

Emertimi:
Arkiva- Plani i mobiljeve

Vendndodhja:
Kamëz, Tiranë

Projekti arkitektonik:

Atria Studio

Atria Studio
Nr. Lic. N. 6853/5




Ark. Enola Martopullo
Nr. Lic. A.1119/2

Elma Hoxha
Leila Deliu
Pamela Hajdëraj
Frosiana Monçi
Janar 2026

Shenim: Para fillimit te punimeve, te behen matjet ne vend. Per cdo mosperputhje, te behet pershtatja sipas dimensioneve faktike.




Arkiva- R1, R2, R3

SH 1:20

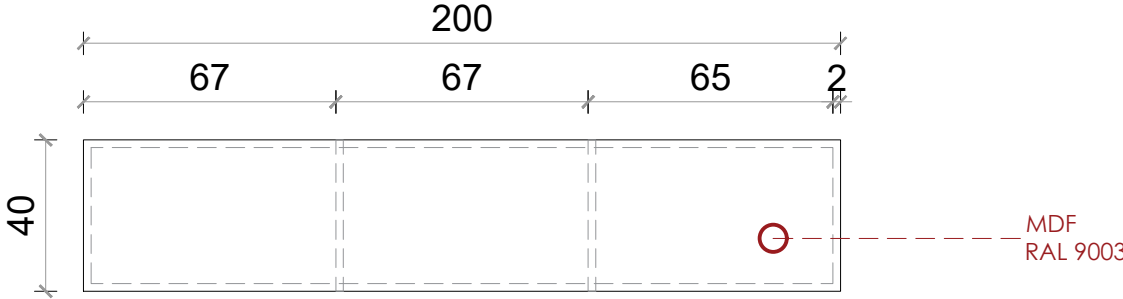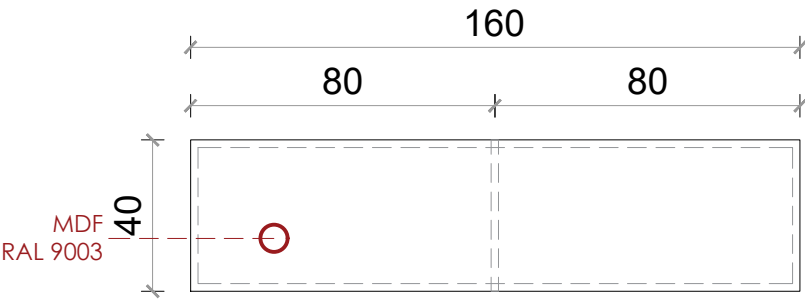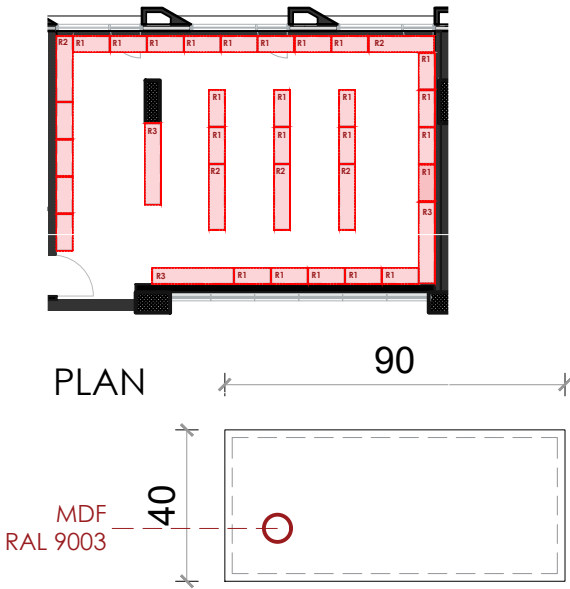

Mobilija	Sip. Baze (m2)	Sip. Anesore (m2)	Sip. brendshme (m2)	Sip. Totale (m2)	Sasia (copë)	Totali (m2)
R1	0.36 m2	5.8 m2	2.6 m2	8.8 m2	27	238 m2
R2	0.64 m2	8.6 m2	5.6 m2	15.5 m2	5	77.5 m2
R3	0.8 m2	14.5m2	6.66 m2	23 m2	2	46 m2

PAMJE BALLORE

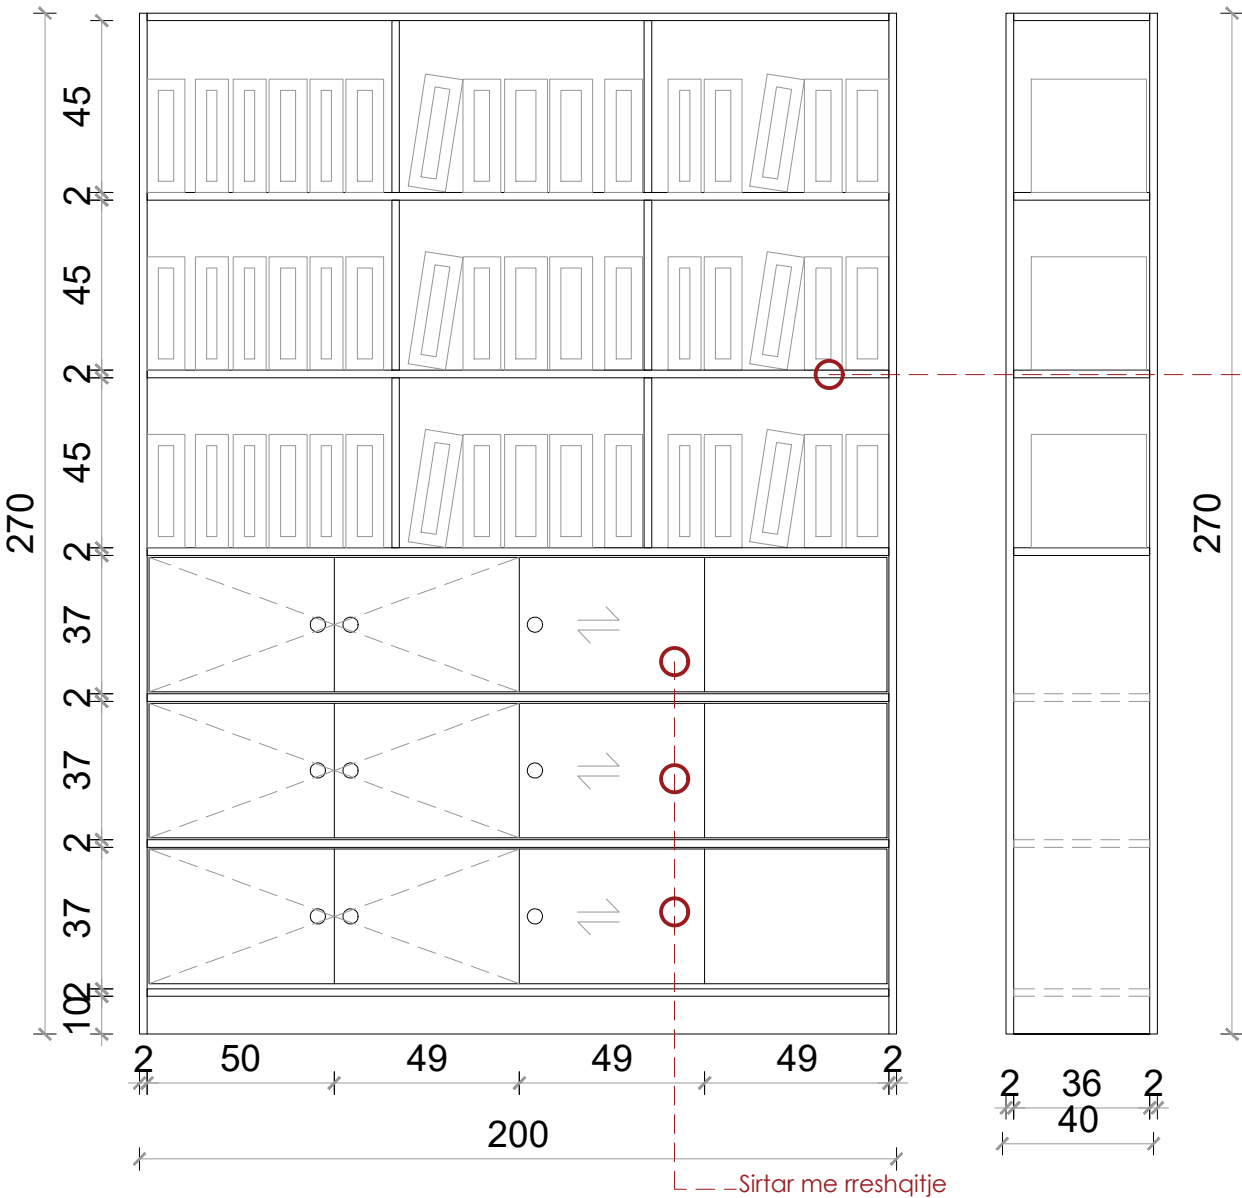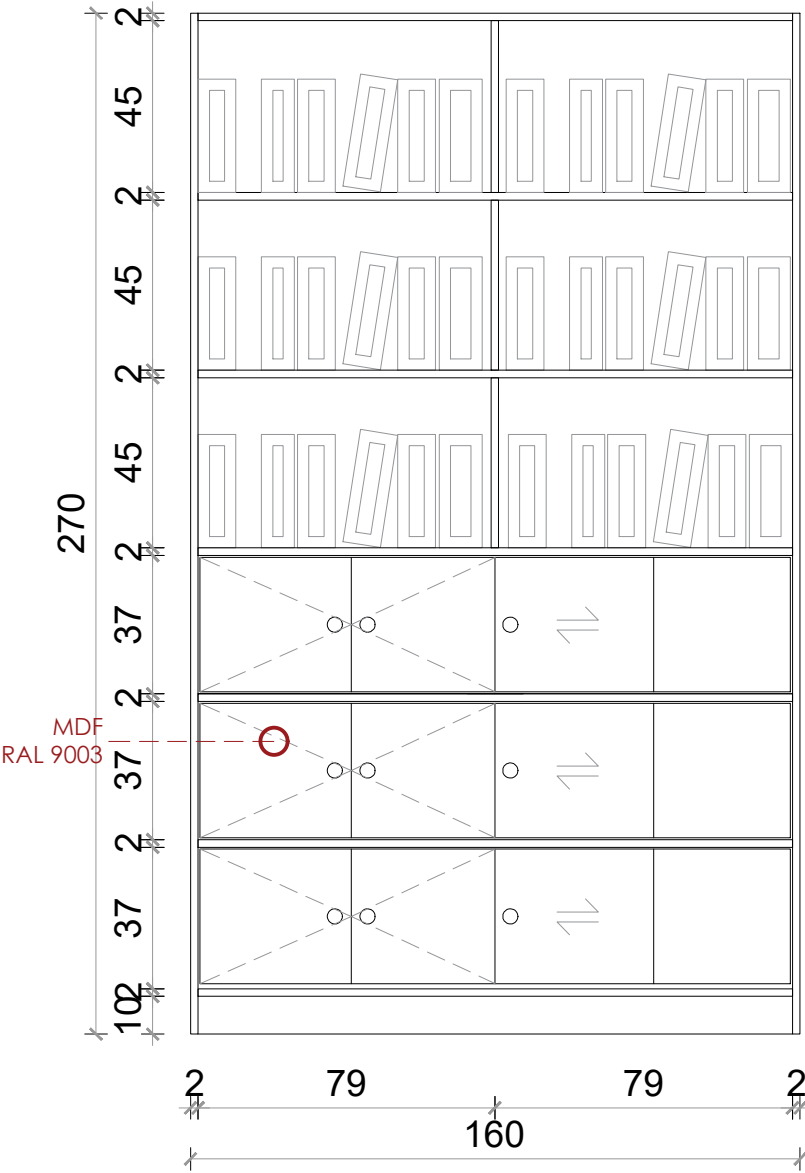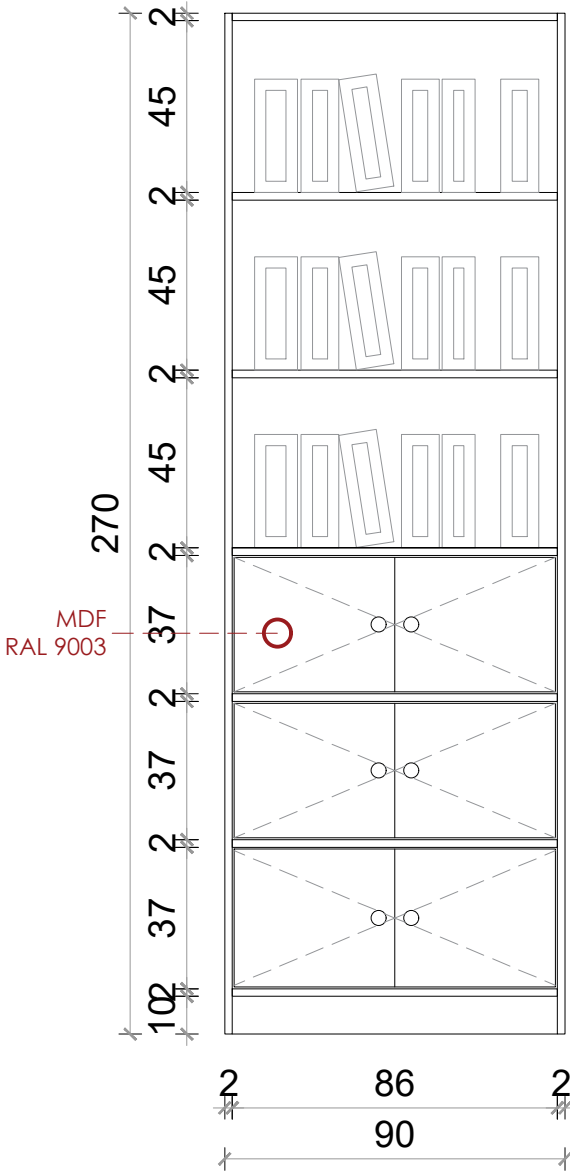

Shenim: Para fillimit te punimeve, te behen matjet ne vend. Per cdo mosperputhje, te behet pershtatja sipas dimensioneve faktike.

Autoriteti kontraktor:



Emertimi:

Arkiva- R1, R2, R3

Vendndodhja:
Kamëz, Tiranë

Projekti arkitektonik:



Atria Studio
Nr. Lic. N. 6853/5

Ark. Enola Martopullo
Nr. Lic. A.1119/2

Elma Hoxha
Leila Deliu
Pamela Hajdëraj
Frosiana Monçi
Prill 2026

Kuzhina

-Plani i dimensionimit


-Plani i mobilimit

-Mobilje



Kuzhina- Plani i dimensionimit


SH 1:75

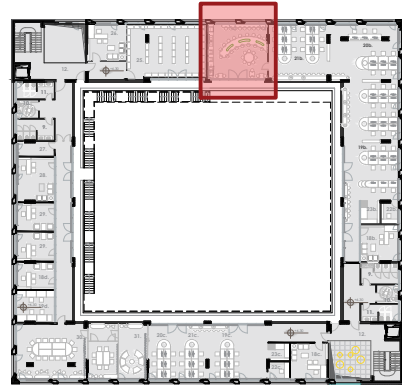

 Kuzhina


Legjende:

-  Mure qe prishen
-  Mure qe shtohen
-  Mure qe shtohen prej betoni

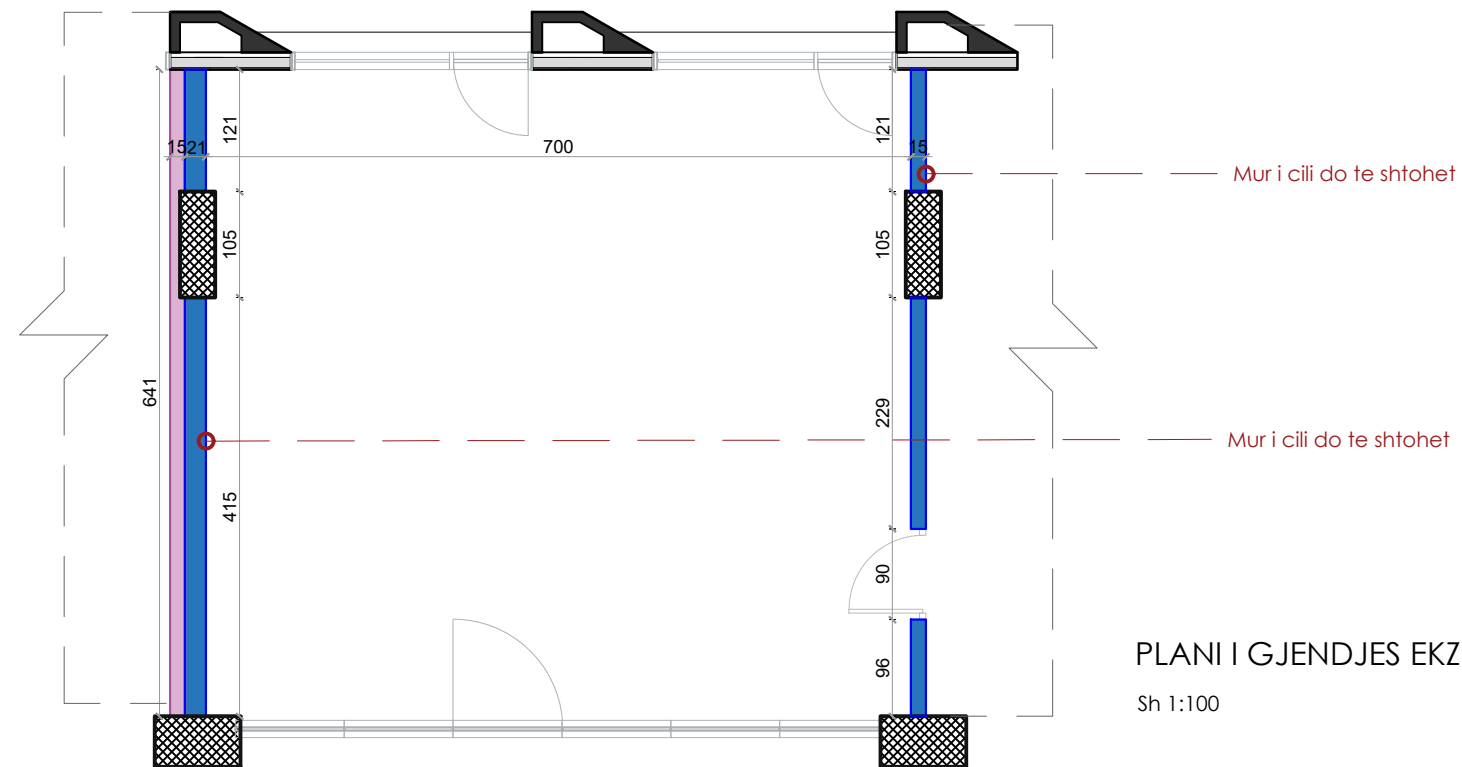

PLANI I GJENDJES EKZISTUESE

Sh 1:100

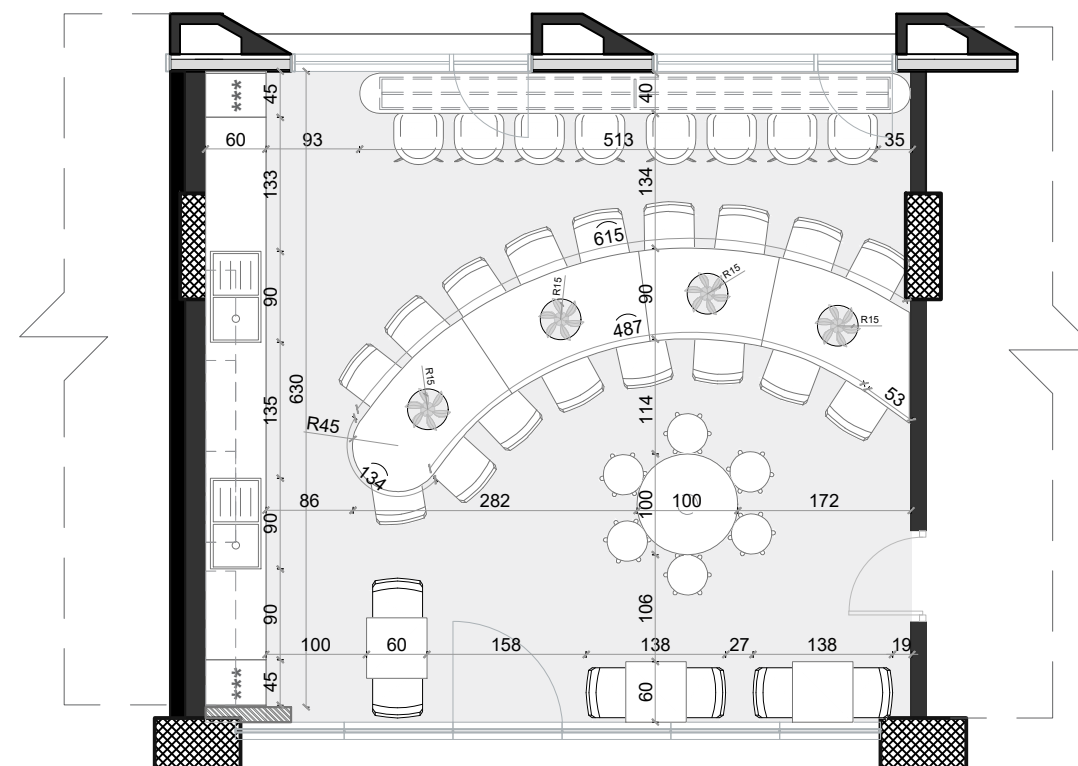

PLANI I MOBILIMIT

Sh 1:100

Autoriteti kontraktor:



Imertimi:

Kuzhina- Plani i dimensionimit

Vendndodhja:
Kamëz, Tiranë

Projekti arkitektonik:



Atria Studio
Nr. Lic. N. 6853/5


Ark. Enola Martopullo
Mr. Lic. A.1119/2

Ilma Hoxha
 eila Deliu
 Pamela Hajdëraj
 Rosiana Monçi
Prill 2026

Shenim: Para fillimit te punimeve, te behen matjet ne vend. Per cdo mosperputhje, te behet pershtatja sipas dimensioneve faktike.

Kuzhina- Plani i mobiljeve


SH 1:50

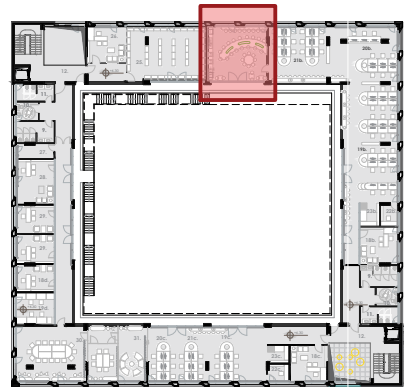

Kuzhina

Legjende:

- Mobilje me porosi
- Mobilje te gatshme

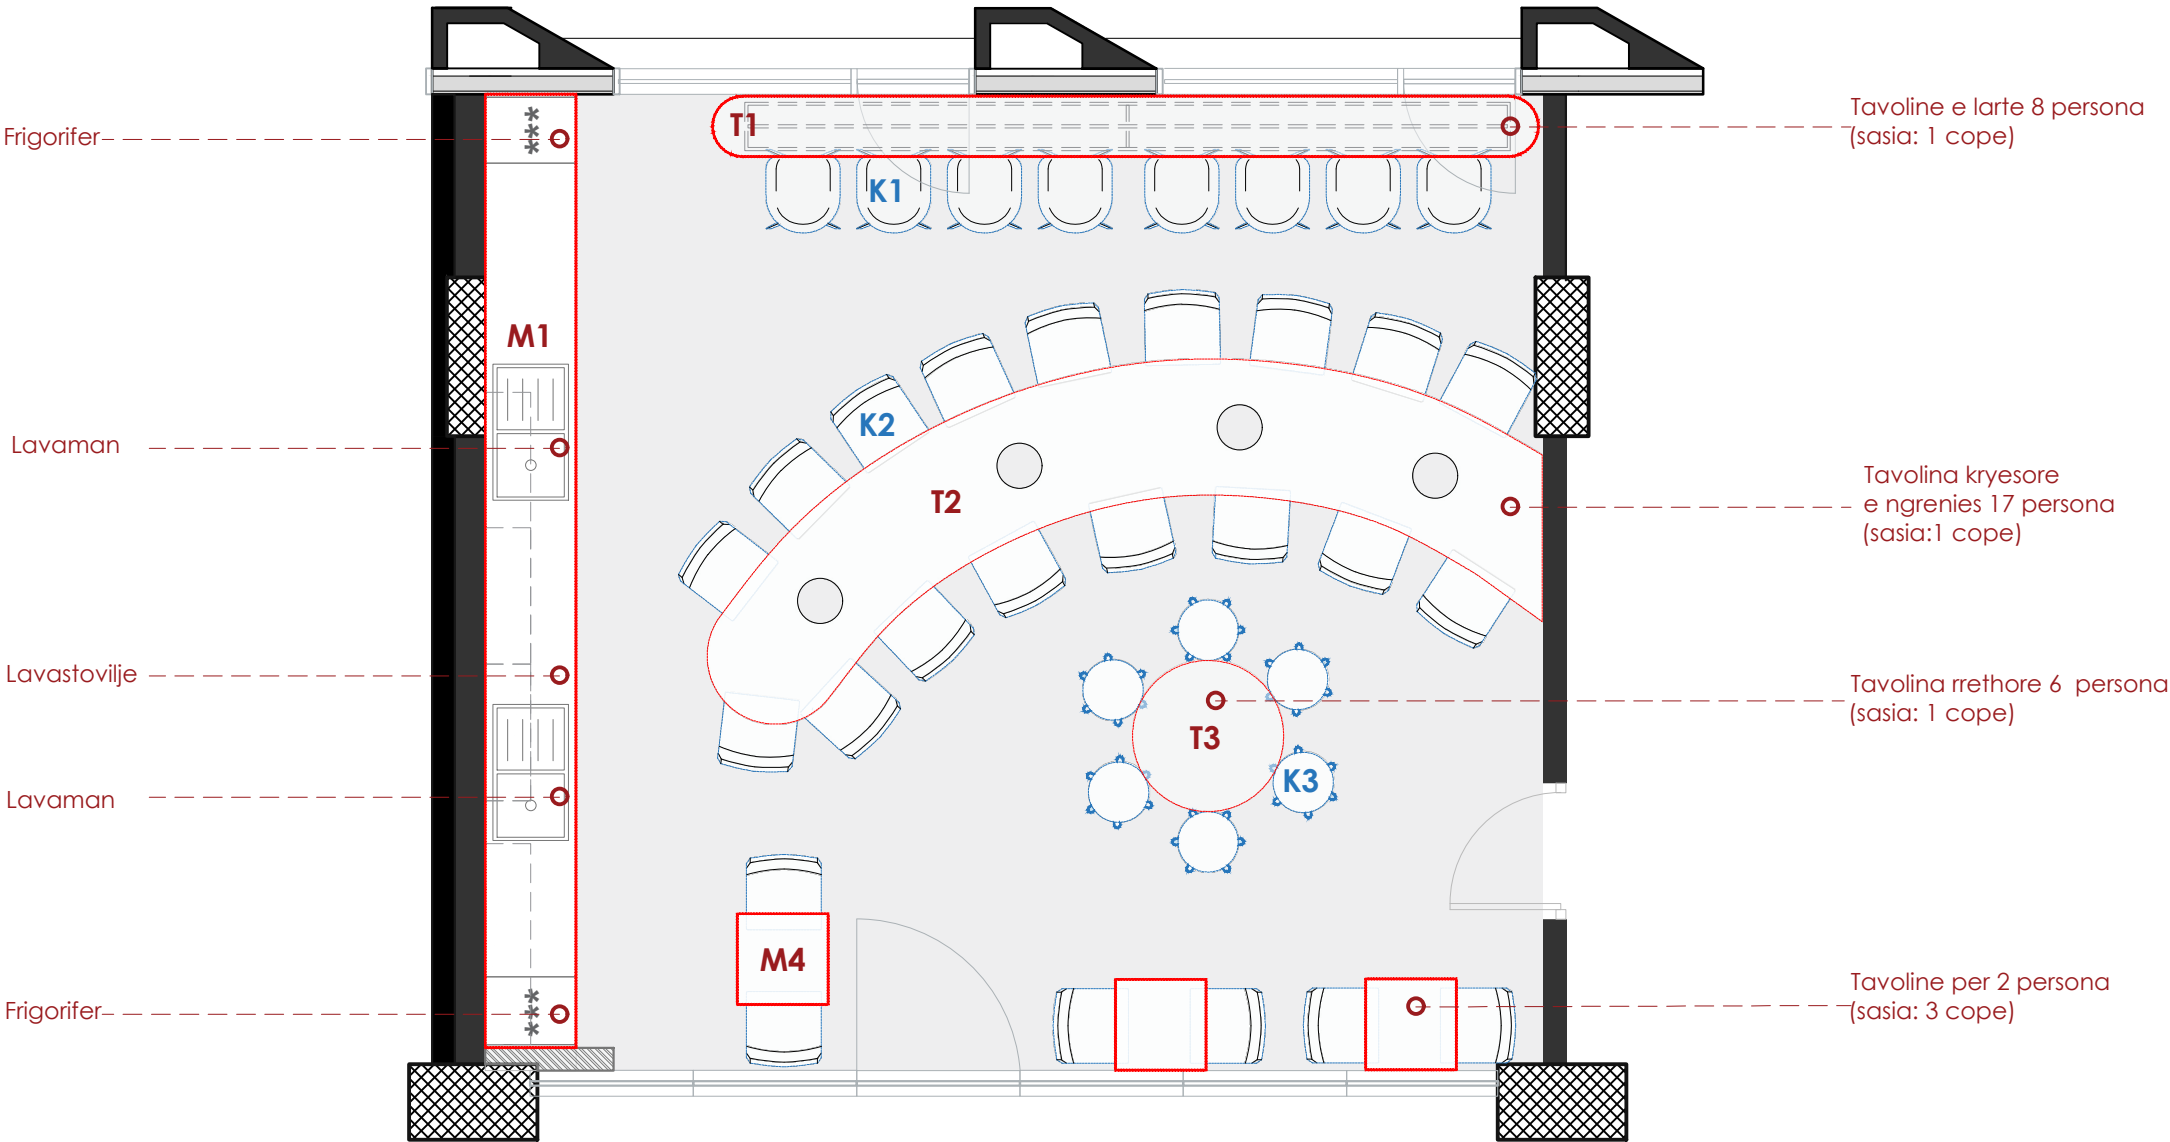

Shenim: Para fillimit te punimeve, te behen matjet ne vend. Per cdo mosperputhje, te behet pershtatja sipas dimensioneve faktike.

Autoriteti kontraktor:



Emertimi:

Kuzhina- Plani i mobiljeve

Vendndodhja: Kamëz, Tiranë

Projekti arkitektonik:




Atria Studio
Nr. Lic. N. 6853/5

Ark. Enola Martopullo
Nr. Lic. A.1119/2

Elma Hoxha
Leila Deliu
Pamela Hajdëraj
Frosiana Monçi
Prill 2026


Kuzhina- T1

SH 1:20

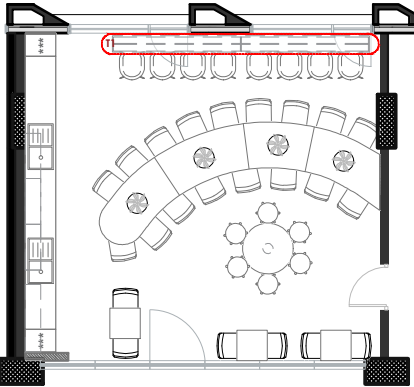


Mobilja	Sip. Baze (m2)	Sip. Anesore (m2)	Sip. brendshme (m2)	Sip. Totale (m2)	Sasia (copë)	Totali (m2)
MDF RAL 5024	2.15 m2	-	-	2.15 m2	1	2.15 m2
kembe metalike	-	-	-	18,8 ml	-	18ml


AKSONOMETRI

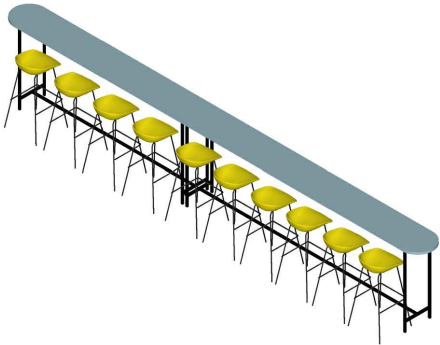


RENDER

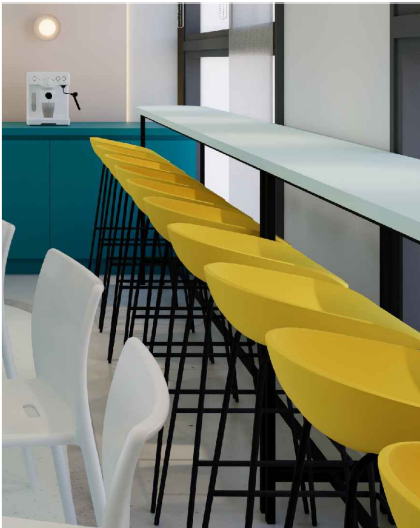


PAMJE BALLORE

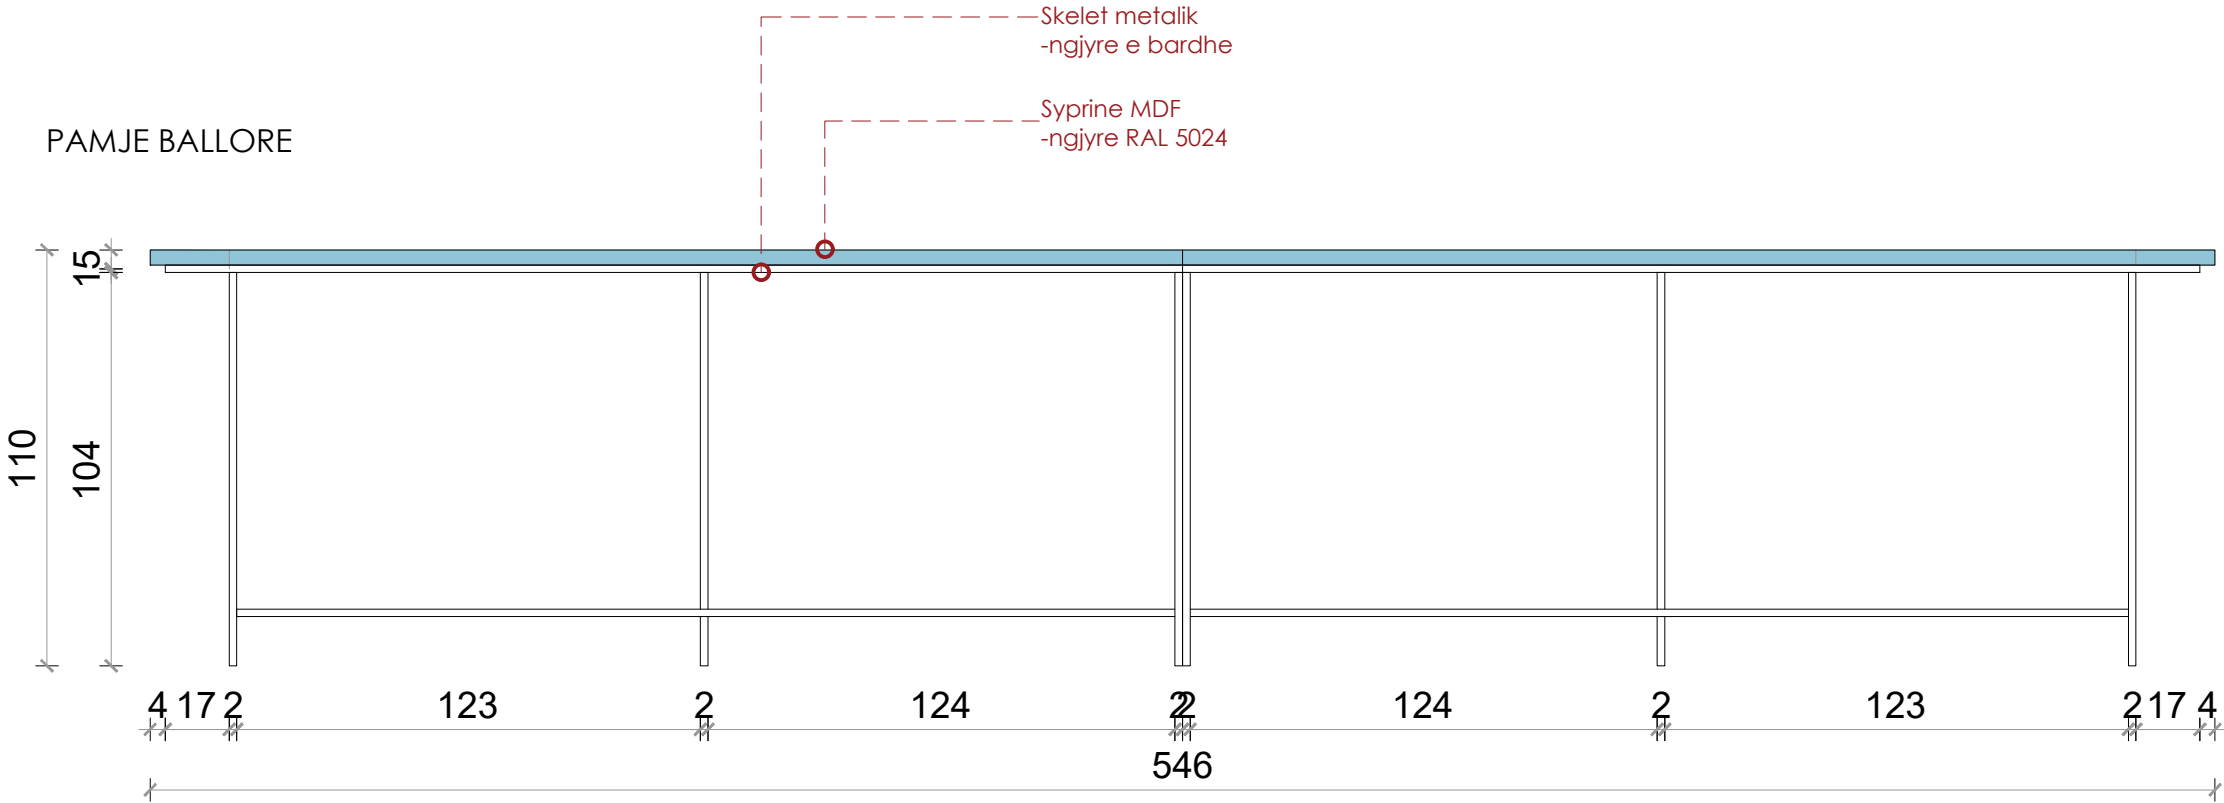

PAMJE ANESORE

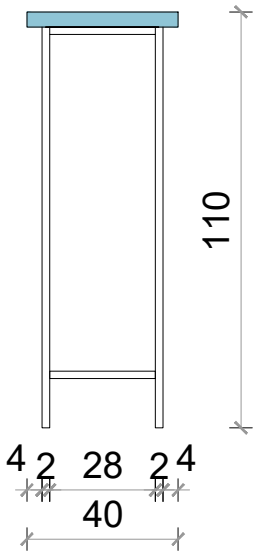

PLAN

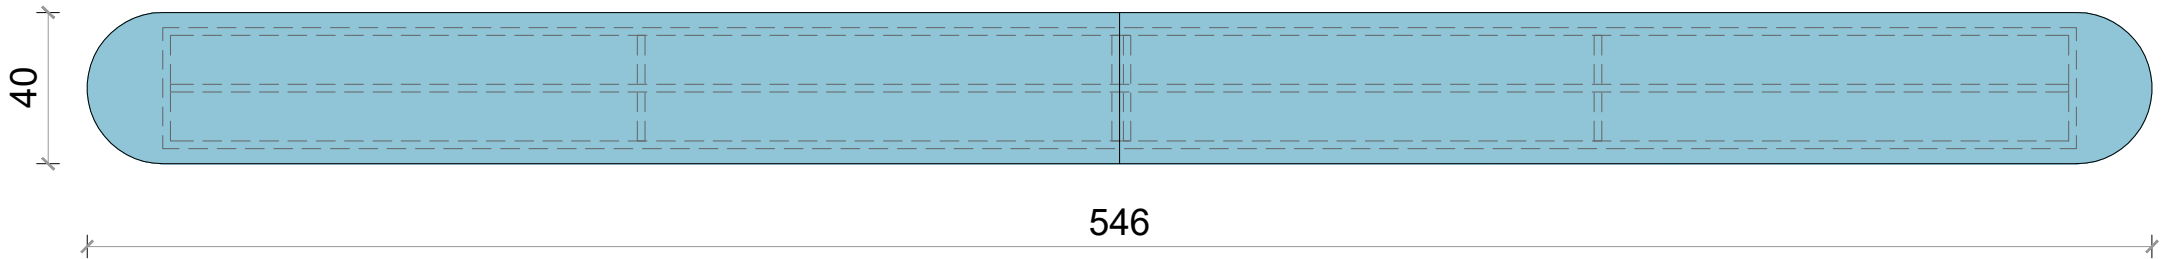

Shenim: Para fillimit te punimeve, te behen matjet ne vend. Per cdo mosperputhje, te behet pershtatja sipas dimensioneve faktike.

Autoriteti kontraktor:



Emertimi:

Kuzhina- T1

Vendndodhja:
Kamëz, Tiranë

Projekti arkitektonik:




Atria Studio
Nr. Lic. N. 6853/5

Ark. Enola Martopullo
Nr. Lic. A.1119/2



Elma Hoxha
Leila Deliu
Pamela Hajdëraj
Frosiana Monçi
Prill 2026

Kuzhina- K2


SH 1:25

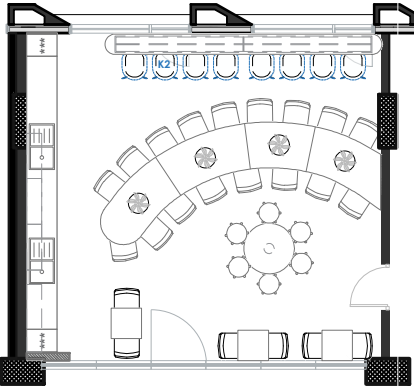

PAMJE

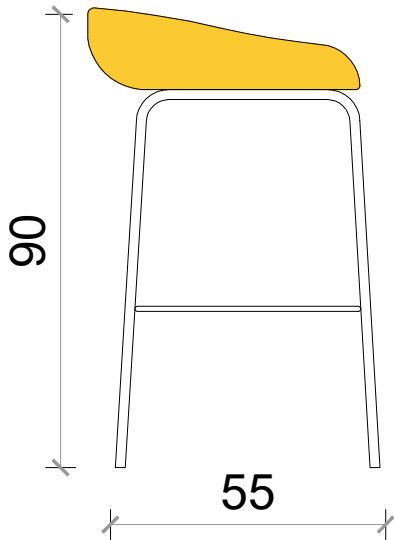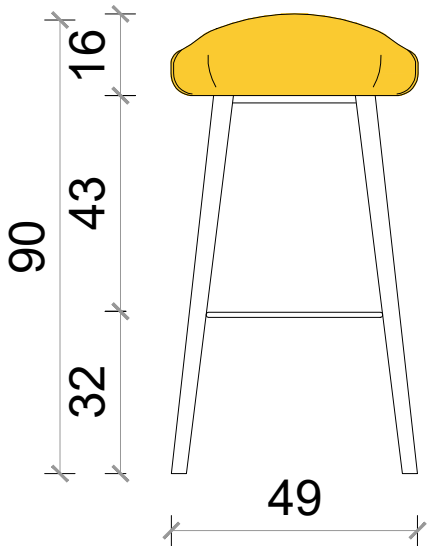

PLAN

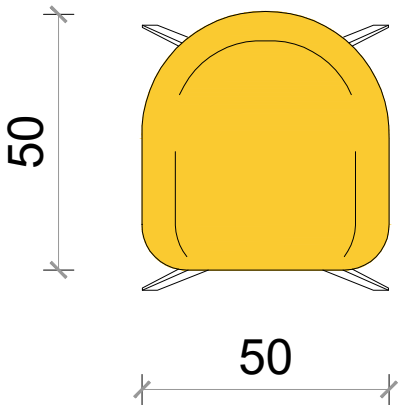

MOBILJE REFERENCE

Stol bari me dizajn minimalist dhe elegant, i përshtatshëm për ambiente shtëpiake dhe komerciale.

Ujëse prej polipropileni rezistent

I përshtatshëm për përdorim të jashtëm dhe të brendshëm

Dizajn ergonomik për rehati

Mbajtje maksimale: 260 kg

Prodhuesi: Sheffilton

Kodi: teta-A0000000552

Sasia: 8 cope

Permasat e uljes: 50 x50 cm



Skelet metalik inoks

Ujëse plastike RAL 1023

Shenim: Para fillimit te punimeve, te behen matjet ne vend. Per cdo mosperputhje, te behet pershtatja sipas dimensioneve faktike.

Autoriteti kontraktor:



Emertimi:

Kuzhina- K2

Vendndodhja:
Kamëz, Tiranë

Projekti arkitektonik:



Atria Studio
Nr. Lic. N. 6853/5


Ark. Enola Martopullo
Nr. Lic. A.1119/2

Elma Hoxha
Leila Deliu
Pamela Hajdëraj
Frosiana Monçi
Prill 2026




Kuzhina- T2

SH 1:25

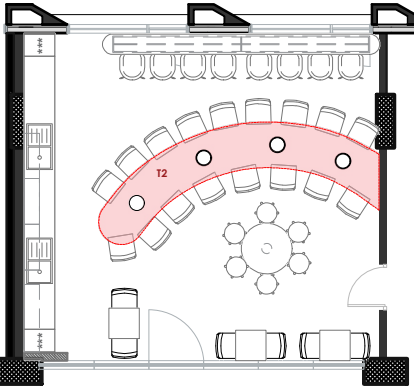


Mobilja	Sip. Baze (m2)	Sip. Anesore (m2)	Sip. brendshme (m2)	Sip. Totale (m2)	Sasia (copë)	Totali (m2)
MDF RAL 5024	5 m2	-	-	5 m2	1	5 m2
MDF RAL 9003	0.12 m2	1.1 m2	-	1.22 m2	4	4.9 m2


PLAN

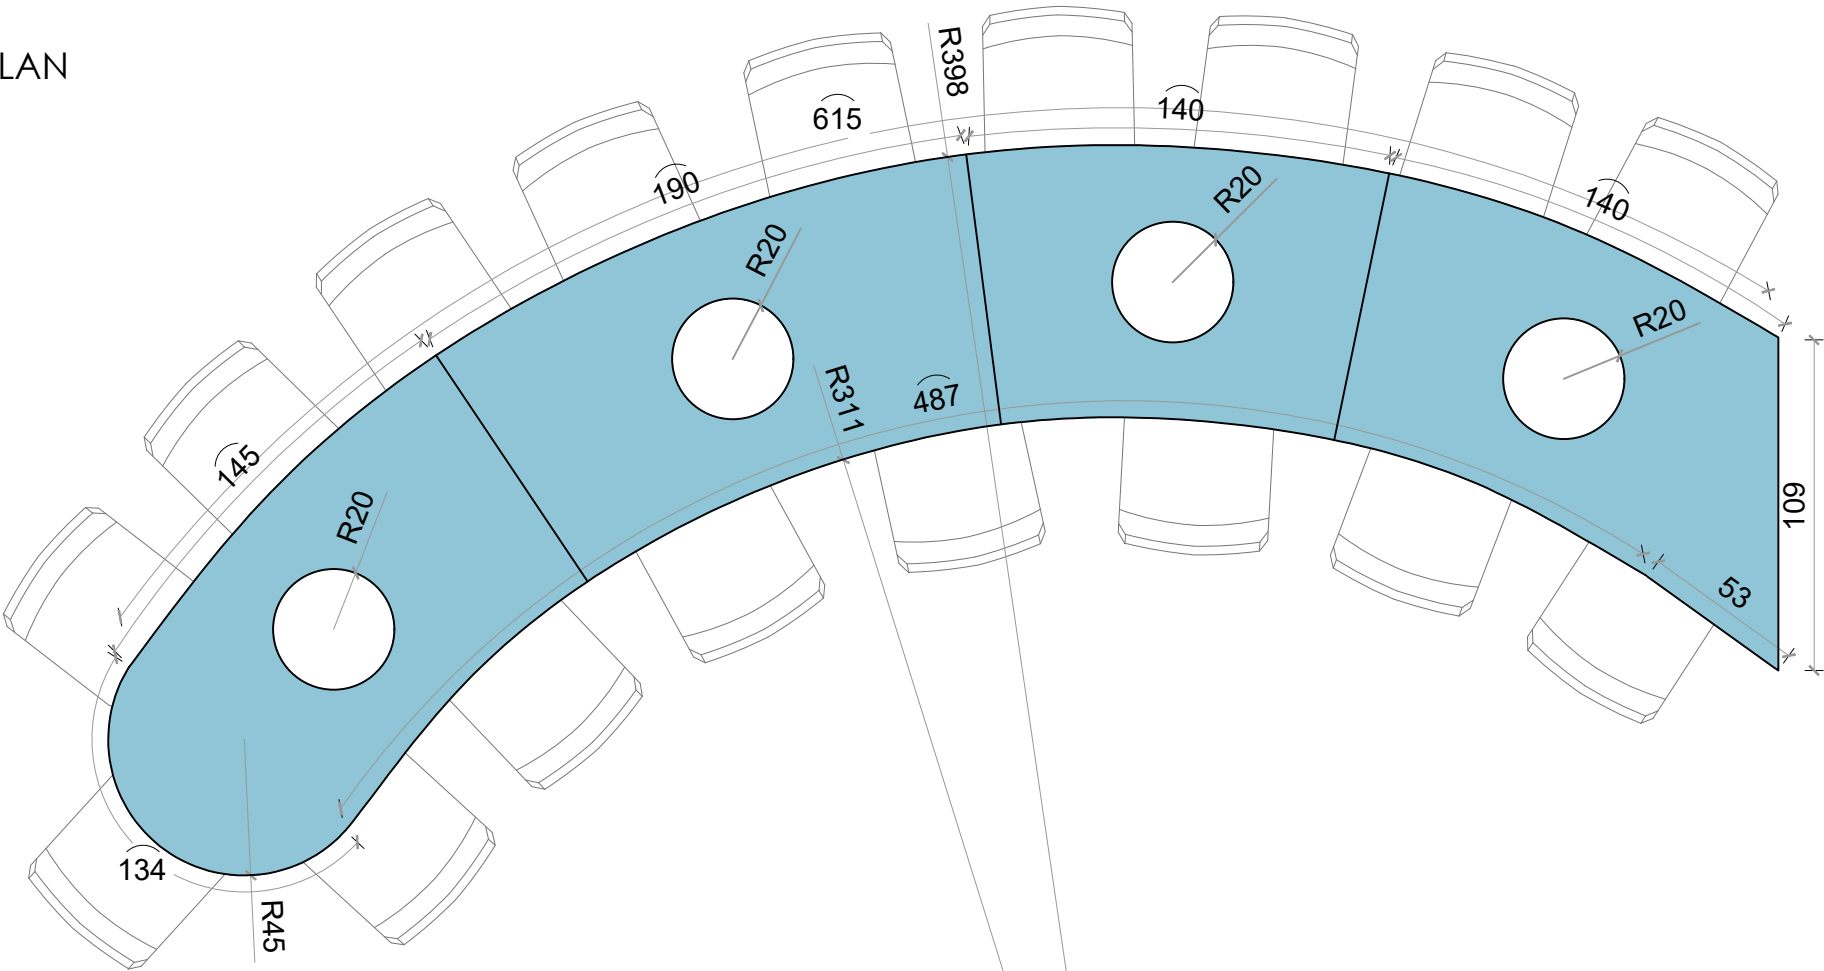

PAMJE ANESORE

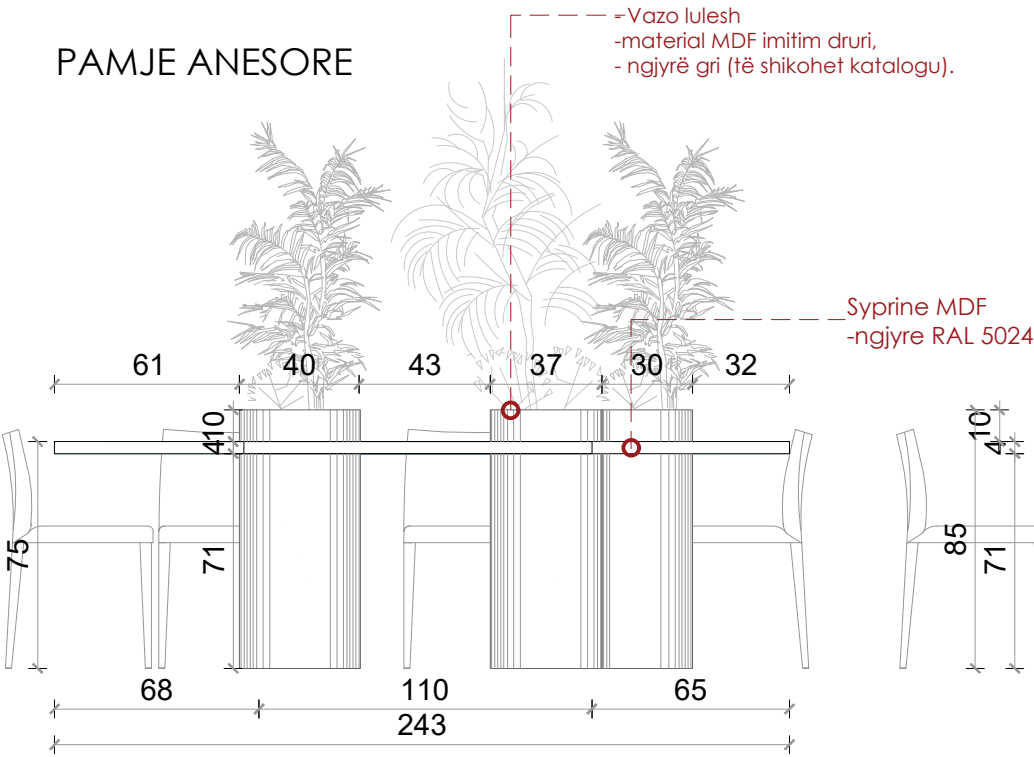

PAMJE BALLORE

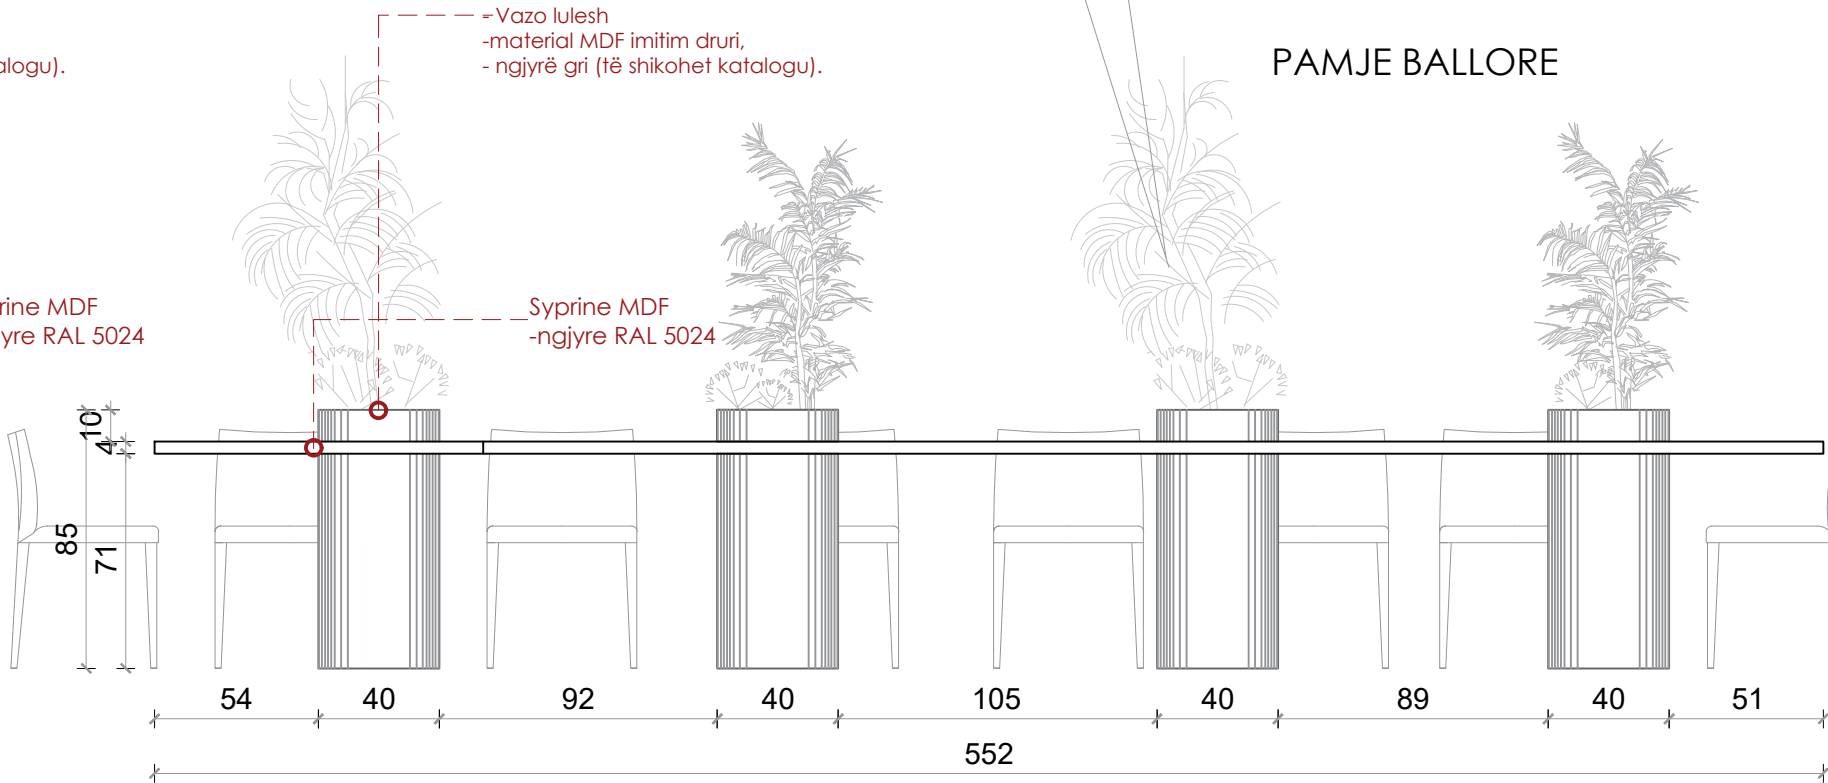

Shenim: Para fillimit te punimeve, te behen matjet ne vend. Per cdo mosperputhje, te behet pershtatja sipas dimensioneve faktike.

Autoriteti kontraktor:



Emertimi:

Kuzhina- T2

Vendndodhja:
Kamëz, Tiranë

Projekti arkitektonik:



Atria Studio
Nr. Lic. N. 6853/5


Ark. Enola Martopullo
Nr. Lic. A.1119/2

Elma Hoxha
Leila Deliu
Pamela Hajdëraj
Frosiana Monçi
Prill 2026

Kuzhina- T3 dhe K3

SH 1:15

200

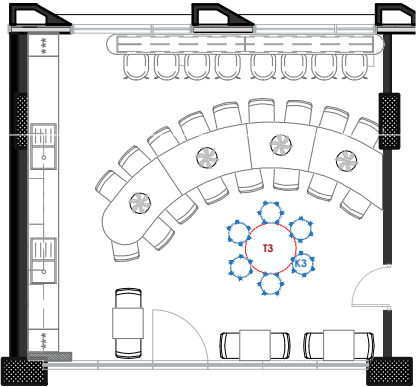

T3- sasia: 1 cope

K3- sasia: 6 cope

RENDER



Tavoline druri
ngjyre RAL 5024

Karrige
ngjyre RAL 1023



Autoriteti kontraktor:



Emertimi:

Kuzhina- T3 dhe K3

Vendndodhja:
Kamëz, Tiranë

Projekti arkitektonik:





Atria Studio
Nr. Lic. N. 6853/5

Ark. Enola Martopullo
Nr. Lic. A.1119/2



Elma Hoxha
Leila Deliu
Pamela Hajdëraj
Frosiana Monçi
Prill 2026

PLAN

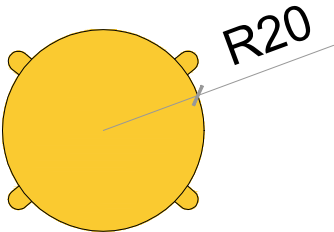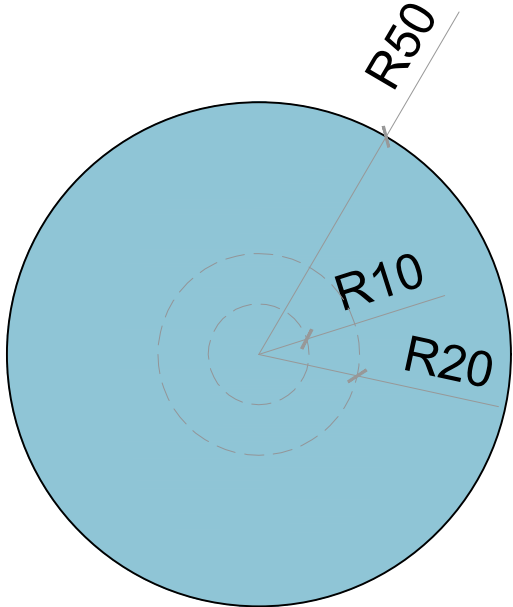

PAMJE

Tavoline druri
ngjyre RAL 5024

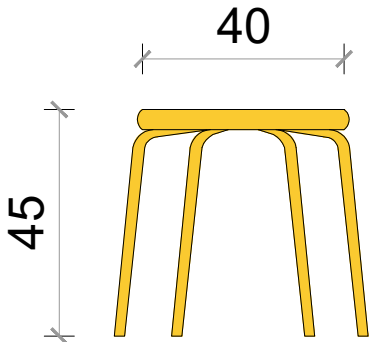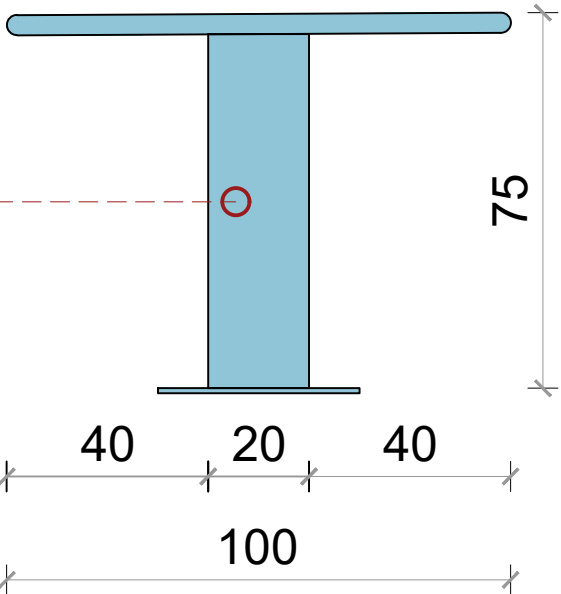

MOBILJE REFERENCE

Marka: Kinnarps.com
Frisbee stool | Art. no
P252

Lartesia: 445mm

Gjeresia: 350 mm

Sedilja: Dru ose e
veshur me tapiceri.

Mund të zgjidhet çdo
pëlthurë nga Kinnarps
Colour Studio (KCS).


Struktura: Këmbë
metalike.

Sasia: 6 cope

Shenim: Para fillimit te punimeve, te behen matjet ne vend. Per cdo mosperputhje, te behet pershtatja sipas dimensioneve faktike.

Kuzhina- T4 dhe K2


SH 1:15

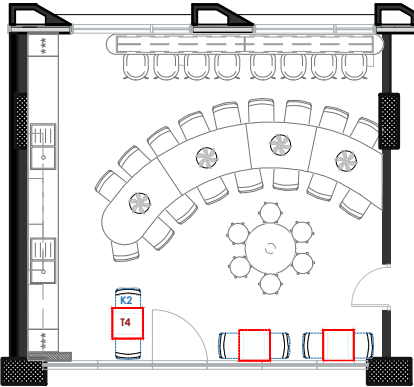


Mobilija	Sip. Baze (m2)	Sip. Anesore (m2)	Sip. brendshme (m2)	Sip. Totale	Sasia (copë)	Totali (m2)
MDF RAL 5024	0.36 m2	-	-	0.36 m2	3	1.08 m2
Kembe tavoline	-	-	-	0.7 ml	12	8.4 ml

PLAN




T4 - sasia 3 cope

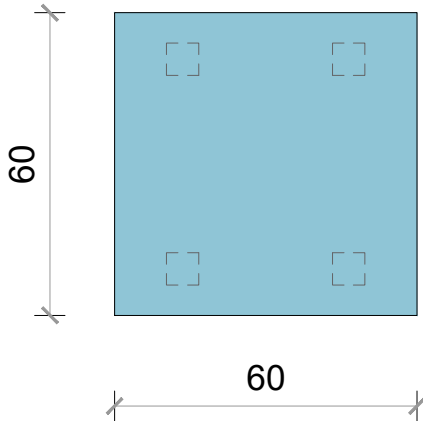

K2 - sasia 23 cope

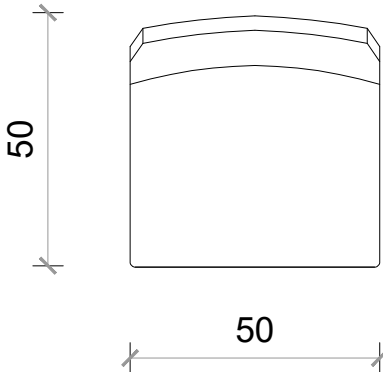

PAMJE

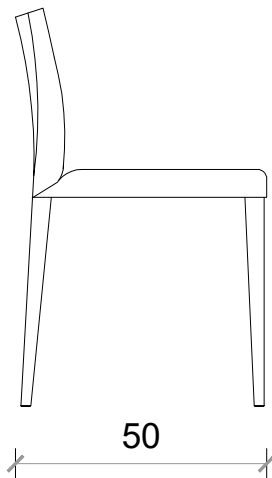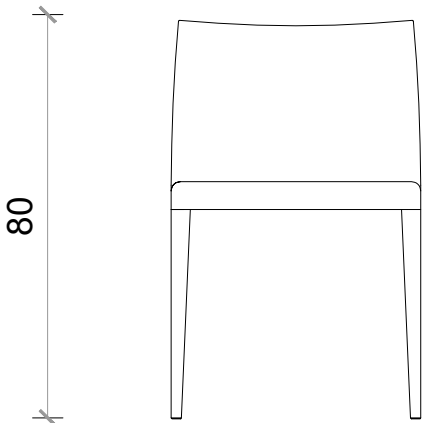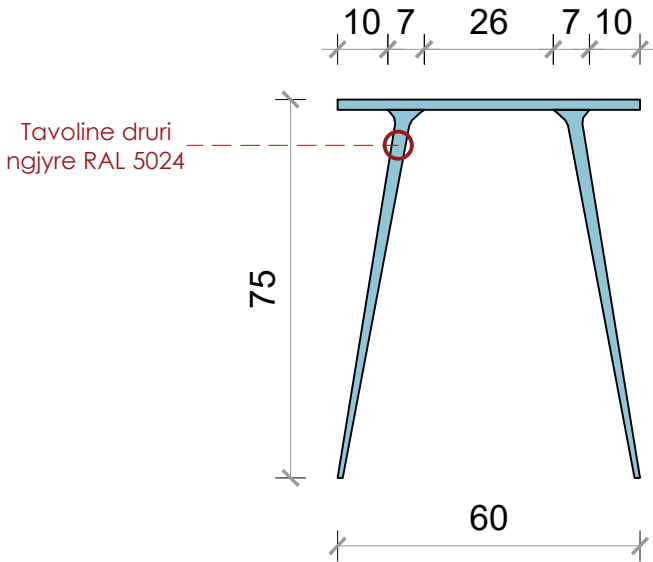

RENDER



Tavoline
-ngjyre RAL 6034
-MDF druri

ngjyre e bardhe



MOBILJE REFERENCE

Magis Architonic

Përdorim i brendshëm dhe i jashtëm

Ngjyrë: Magis White 1730C

Material: Polipropilen

Montim: I montuar

Përmasa

Gjerësi: 49 cm

Thellësi: 51 cm

Lartësi: 77.5 cm

Lartësia e ulësës: 47 cm

Pesha: 4.31 kg

Autoriteti kontraktor:



Emertimi:

Kuzhina- T4 dhe K2

Vendndodhja:
Kamëz, Tiranë

Projekti arkitektonik:



Atria Studio
Nr. Lic. N. 6853/5

Ark. Enola Martopullo
Nr. Lic. A.1119/2


Elma Hoxha
Leila Deliu
Pamela Hajdëraj
Frosiana Monçi
Prill 2026

Shenim: Para fillimit te punimeve, te behen matjet ne vend. Per cdo mosperputhje, te behet pershtatja sipas dimensioneve faktike.

The floor plan of the restaurant 'M8' shows a curved bar with high-top stools along the top wall. In the center, there are several circular tables: three large ones with patterned tablecloths and one smaller one with a white tablecloth. A long booth runs along the left wall, featuring a menu board and a counter. The right wall has a curved section with a small table and chairs. The entrance is at the bottom, with a coat closet and a small table with chairs.

Mobilija	Sip. Baze (m2)	Sip. Anesore (m2)	Sip. brendshme (m2)	Sip. Totale (m2)	Sasia (copë)	Totali (m2)
MDF RAL 5025	3.8 m2	12.7 m2	10.5 m2	X m2	1	20.5 m2
MDF RAL 5024	0.8 m2	2.15 m2	3.45 m2	X ml	1	5.6 m2
Veshje im. mermeri	-	4 m2	-	4 m2	1	4 m2
Veshje imitim druri	-	5.5 m2	-	5.5 m2	1	5.5 m2

202

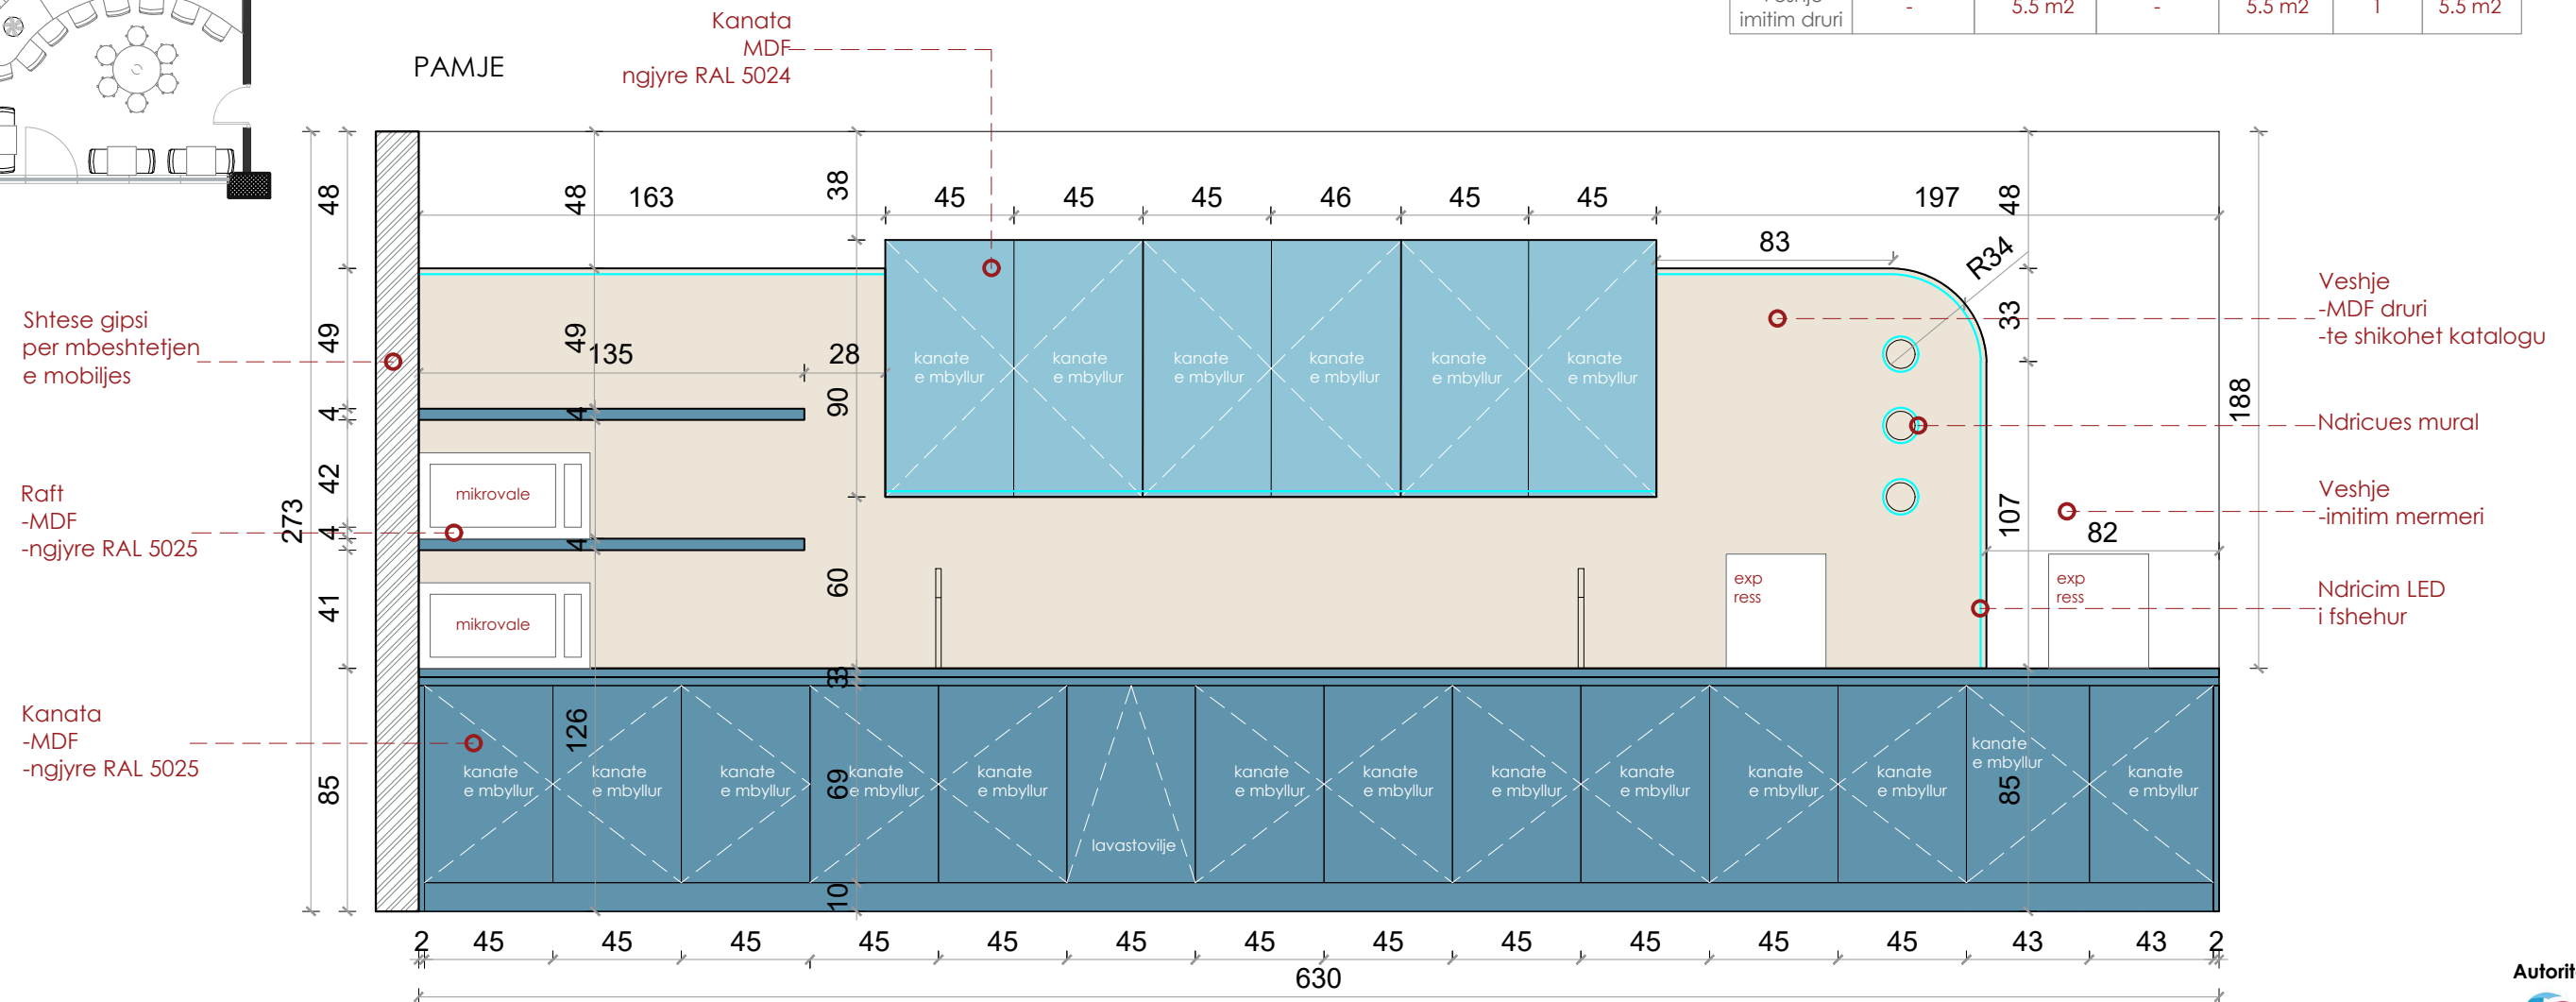

Technical drawing of a rectangular panel with dimensions and internal layout. The overall dimensions are 630 (width) by 85 (height). The panel is divided into sections with the following dimensions (from left to right): 2, 45, 90, 90, 135, 90, 133, 43, and 2. The height is divided into three sections: 30, 30, and 25. The drawing includes internal lines, circles, and asterisks indicating specific features or components.




Ilma Hoxha
Eila Deliu
Amela Hajdëraj
Krosiana Monçi
Korrik 2026

Shenim: Para fillimit te punimeve, te behen matjet ne vend. Per cdo mosperputhje, te behet pershtatja sipas dimensioneve faktike.


The floor plan of the restaurant 'M8' shows a curved bar with 12 stools. There are three circular tables with 8 chairs each, and one circular table with 6 chairs. A long booth on the left side has a menu board and a counter. The entrance is at the bottom right, and there are two car parking spaces outside.

Mobilija	Sip. Baze (m2)	Sip. Anesore (m2)	Sip. brendshme (m2)	Sip. Totale (m2)	Sasia (copë)	Totali (m2)
MDF RAL 5025	3.8 m2	12.7 m2	10.5 m2	X m2	1	20.5 m2
MDF RAL 5024	0.8 m2	2.15 m2	3.45 m2	X ml	1	5.6 m2
Veshje im. mermeri	-	4 m2	-	4 m2	1	4 m2
Veshje imitim druri	-	5.5 m2	-	5.5 m2	1	5.5 m2

203

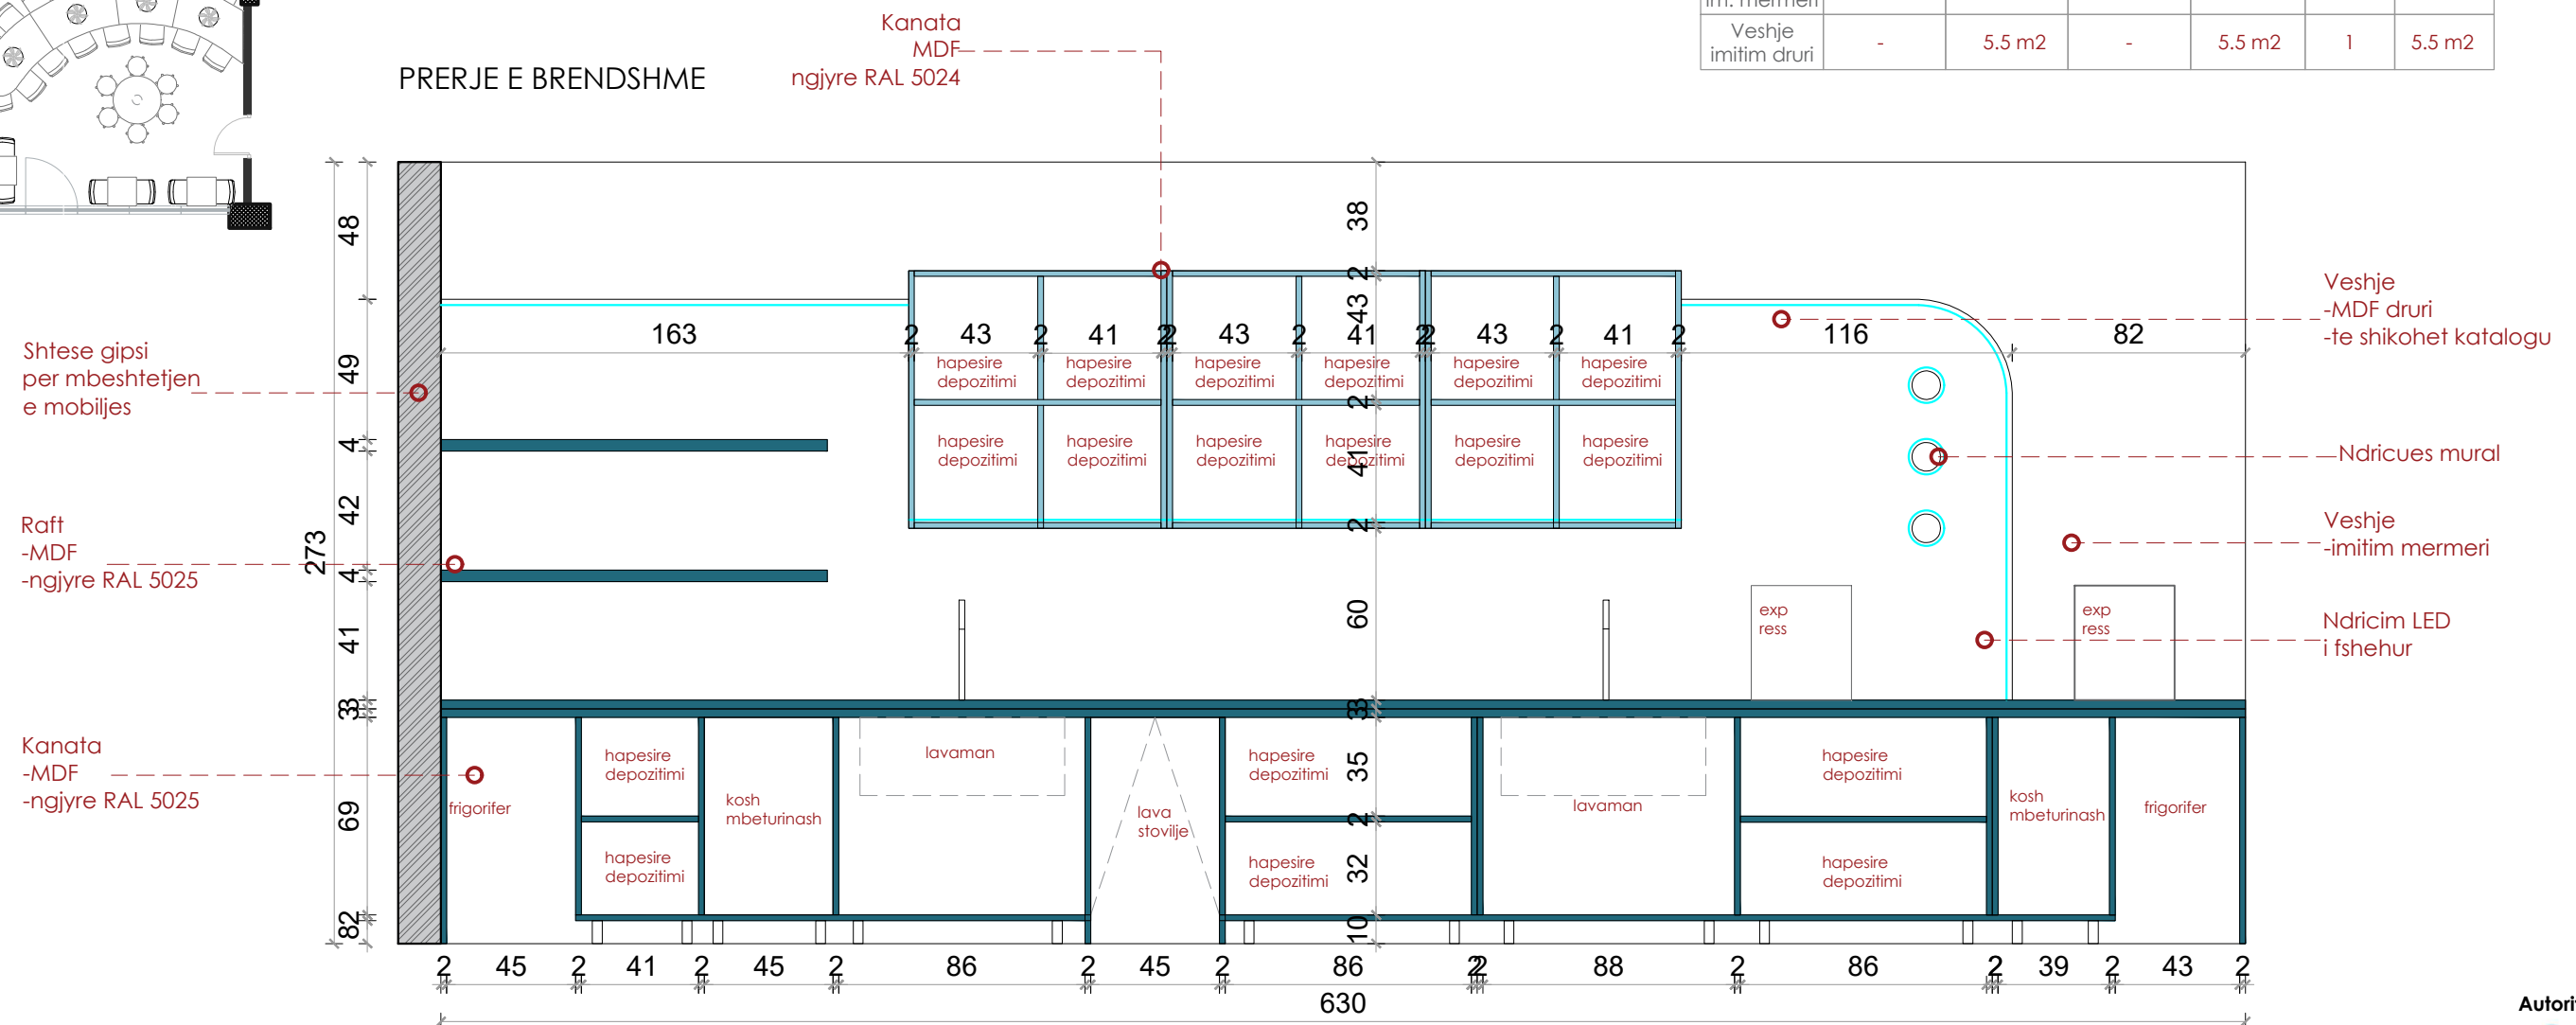

PLAN

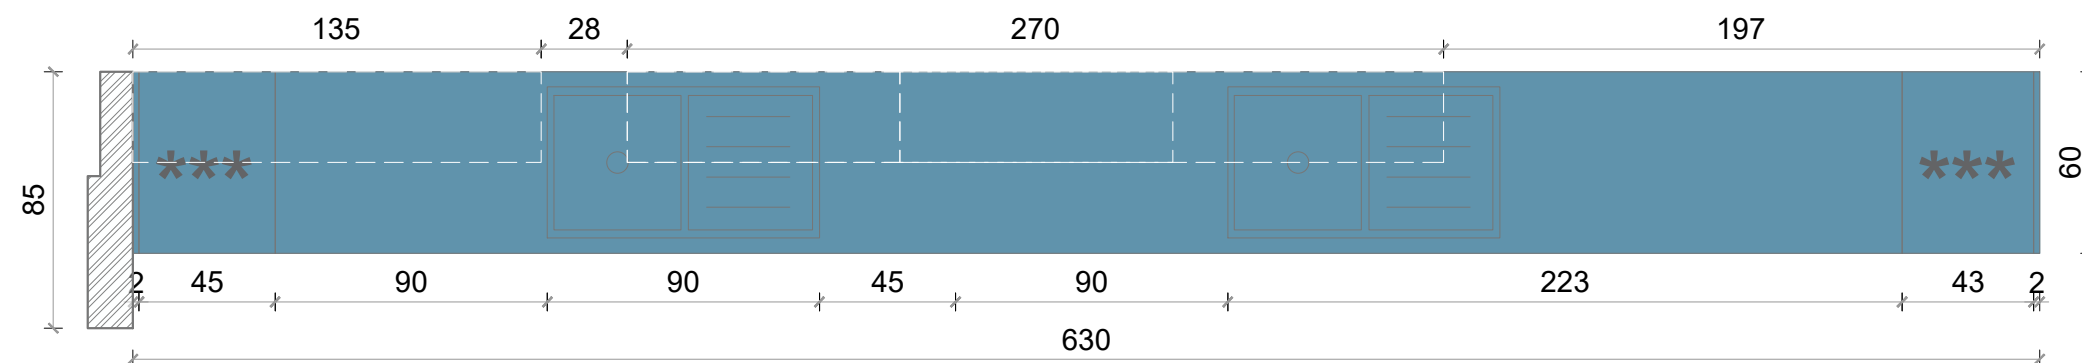

Autoriteti kontraktor:



Emertimi:

Kuzhina - M8

Vendndodhja:
Kamëz, Tiranë

Projekti arkitektonik:



Atria Studio

Atria Studio
Nr. Lic. N. 6853/5

Ark. Enola Martopullo
Nr. Lic. A.1119/2

Elma Hoxha
Leila Deliu
Pamela Hajdëraj
Frosiana Monçi
Korrik 2026

Shenim: Para fillimit te punimeve, te behen matjet ne vend. Per cdo mosperputhje, te behet pershtatja sipas dimensioneve faktike.

Salla e mbledhjeve

-Plani i dimensionimit


-Plani i mobilimit

-Mobilje




Salla e mbledhjeve

Sh.1:100

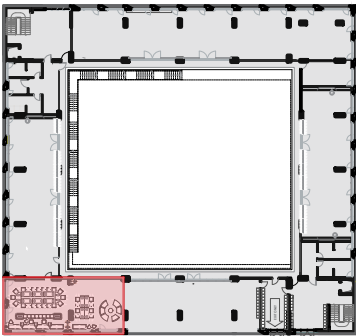


Salla e mbledhjeve

- Legjende:
- Mure qe prishen
 - Mure qe shtohen

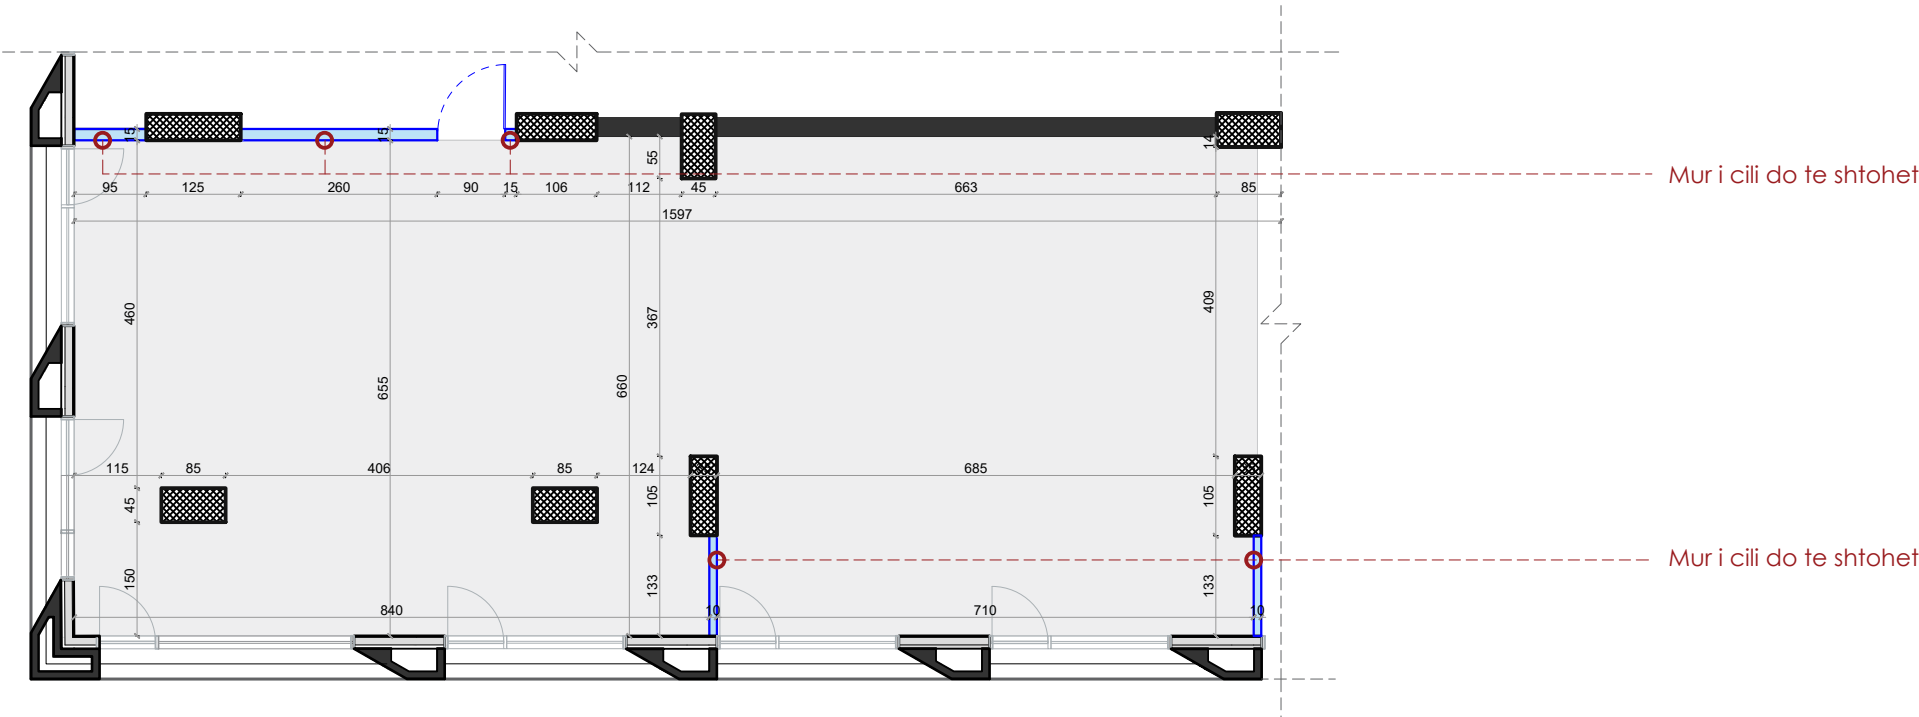


PLANI I GJENDJES EKZISTUESE

Sh 1:100

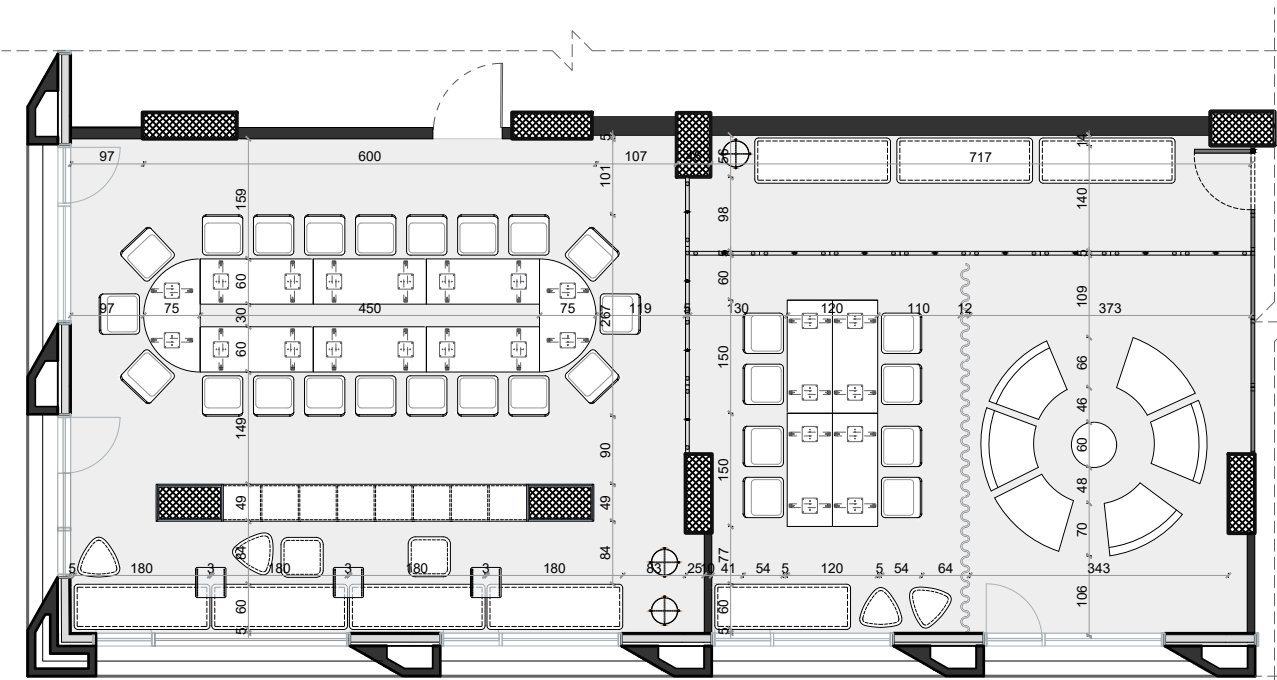

PLANI I MOBILIMIT

Sh 1:100

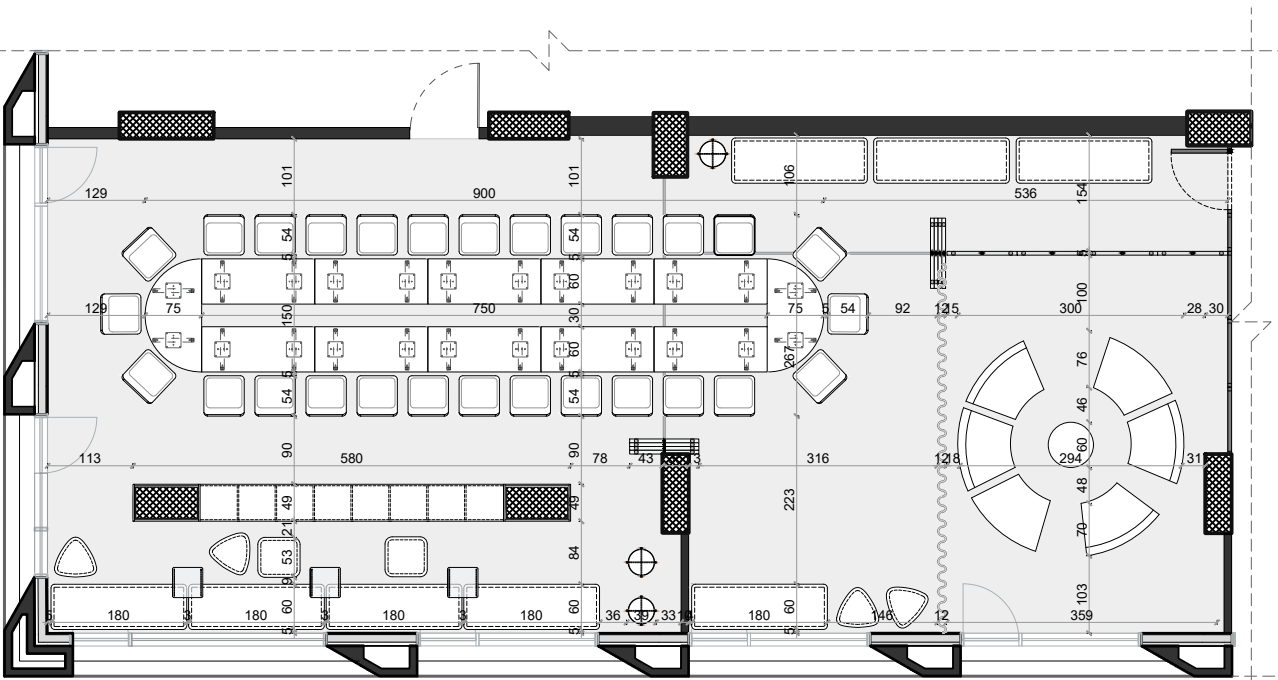

PLANI I MOBILIMIT - Riorganizimi i mundshëm i mobiljeve

Sh 1:100

Shënim: Para fillimit të punimeve, të bëhen matjet në vend. Për çdo mospërputhje, të bëhet përshtatja sipas dimensioneve faktike.

Autoriteti kontraktor:



Emertimi:
Salla e mbledhjeve


Vendndodhja:
Kamëz, Tiranë

Projekti arkitektonik:

Atria Studio
Atria Studio
Nr. Lic. N. 6853/5

Ark. Enola Martopullo
Nr. Lic. A.1119/2

Elma Hoxha
Leila Deliu
Pamela Hajdëraj
Frosiana Monçi
Dhjetor 2025

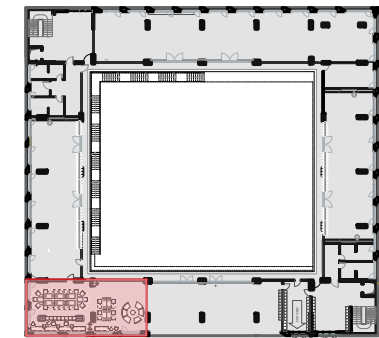

PLANI I MOBILIMIT

Sh 1:75

Salla e mbledhjeve

- Legjende:
- Mobilje me porosi
 - Mobilje të gatshme

Tavoline Tipi 1

- sasia: 10 copë

Raft Tipi 1

- sasia: 1 copë

Tavoline Tipi 2

- sasia: 2 copë

Karrige Tipi 1

- sasia: 28 copë

Vetrata xhami e levizshme Tipi 2

- sasia: 4 copë

Vetrata xhami e levizshme Tipi 1

- sasia: 7 copë

Stol Tipi 1

- sasia: 1 copë

Vetrata xhami Tipi 3

- sasia: 1 copë

Vetrata xhami Tipi 2

- sasia: 1 copë

Vetrata xhami Tipi 1

- sasia: 3 copë

Ndenjese Tipi 2

- sasia: 4 copë

Ndenjese Tipi 1

- sasia: 2 copë

Tavoline Tipi 3

- sasia: 3 copë

Vazo Tipi 1

- sasia: 3 copë

Ndenjese Tipi 3

- sasia: 8 copë

Ndenjese Tipi 4

- sasia: 6 copë

Shënim: Para fillimit të punimeve, të bëhen matjet në vend. Për çdo mospërputhje, të bëhet përshtatja sipas dimensioneve faktike.

Autoriteti kontraktor:



Emertimi:

Salla e mbledhjeve

Vendndodhja:

Kamëz, Tiranë

Projekti arkitektonik:



Atria Studio

Nr. Lic. N. 6853/5

Ark. Enola Martopullo

Nr. Lic. A.1119/2

Elma Hoxha

Leila Deliu


Pamela Hajdëraj

Frosiana Monçi


Dhjetor 2025

Salla e mbledhjeve - T1, T2 - Tavoline 1 Tavoline 2

Sh.1:20

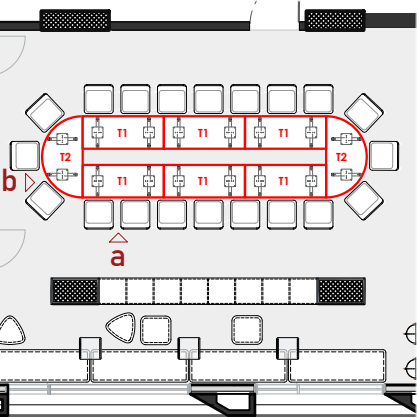


PLAN T1 Sh 1:20

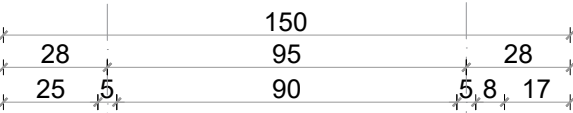


2 Kembe D= 5cm,
material MDF e lyer,
me 2 rrota te levizshme,
RAL 5024

Tavoline Tipi 1,
Material MDF e lyer,
RAL 5024

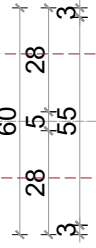

PLAN T2 Sh 1:20

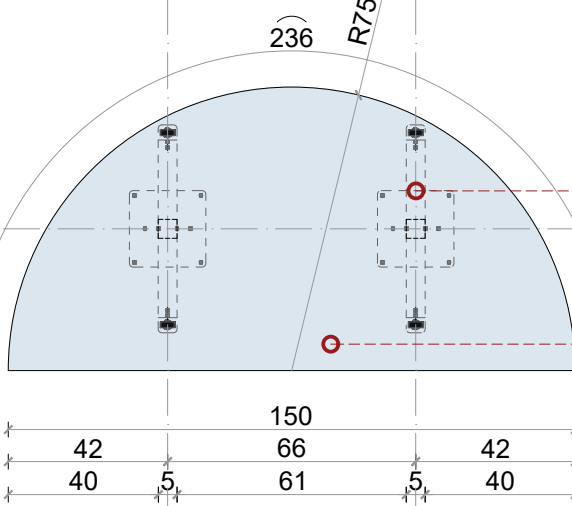



2 Kembe D= 5cm,
material MDF e lyer,
me 2 rrota te levizshme,
RAL 5024

Tavoline Tipi 2,
Material MDF e lyer,
RAL 5024



RENDER



PAMJA A Sh 1:20

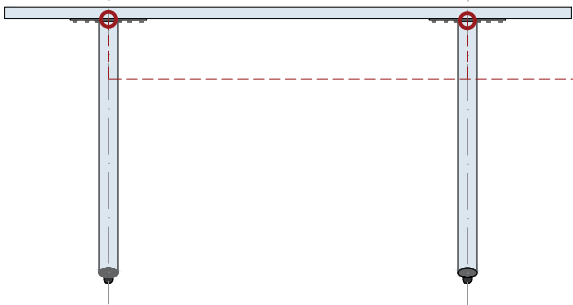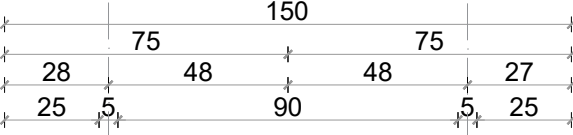


PAMJA A Sh 1:20

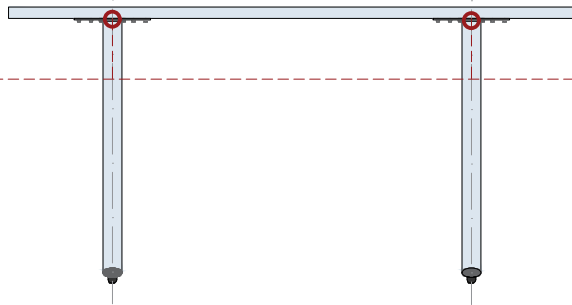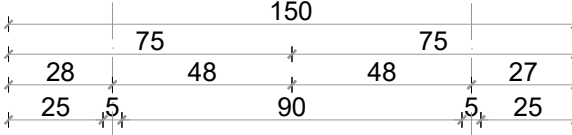

Fiksues metalik midis
pjeses se sipërme te
tavolines dhe kembeve


PAMJA B Sh 1:20

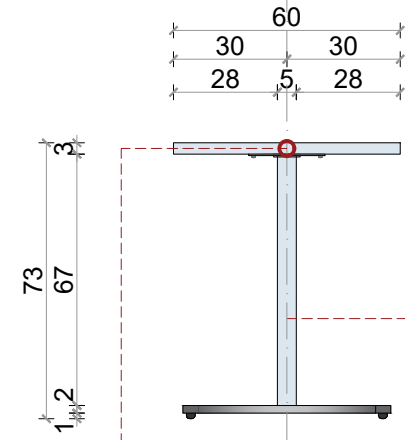

Tavoline Tipi 2,
Material MDF e lyer,
RAL 5024

Kembe D= 5cm,
material MDF e lyer,
me 2 rrota te levizshme,
RAL 5024

PAMJA B Sh 1:20

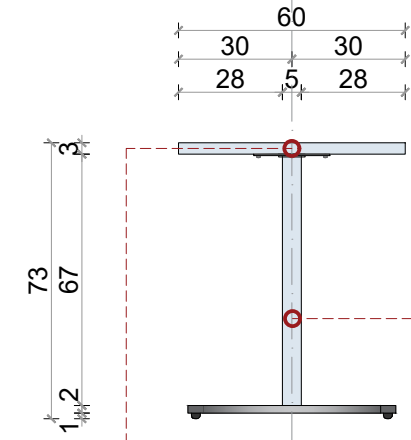

Tavoline Tipi 2,
Material MDF e lyer,
RAL 5024

Kembe D= 5cm,
material MDF e lyer,
me 2 rrota te levizshme,
RAL 5024

Mobilja	Sip. Baze (m2)	Sip. Anesore (m2)	Sip. Totale (m2)	Sasia (copë)	Totali (m2)
Tavolina T1	0.9 m2	-	0.9 m2	10	9 m2

Mobilja	Sip. Baze (m2)	Sip. Anesore (m2)	Gjatesi. Totale (ml)	Sasia (copë)	Totali (m2)
Kembet per Tavolinat T1	-	-	0.7 ml	12	8.4 ml

Mobilja	Sip. Baze (m2)	Sip. Anesore (m2)	Sip. Totale (m2)	Sasia (copë)	Totali (m2)
Tavolina T2	0.9 m2	-	0.9 m2	2	1.8 m2

Mobilja	Sip. Baze (m2)	Sip. Anesore (m2)	Gjatesi. Totale (ml)	Sasia (copë)	Totali (m2)
Kembet per Tavolinat T2	-	-	0.7 ml	4	2.8 ml

Shënim: Para fillimit të punimeve, të bëhen matjet në vend. Për çdo mospërputhje, të bëhet përshtatja sipas dimensioneve faktike.

Autoriteti kontraktor:



Emertimi:

Salla e mbledhjeve,
T1 T2

Vendndodhja:

Kamëz, Tiranë

Projekti arkitektonik:




Atria Studio
Nr. Lic. N. 6853/5


Ark. Enola Martopullo
Nr. Lic. A.1119/2

Elma Hoxha
Leila Deliu
Pamela Hajdëraj
Frosiana Monçi
Dhjetor 2025


Salla e mbledhjeve - T3, N1, N2 - Tavoline 3, Ndenjese 1, Ndenjese 2

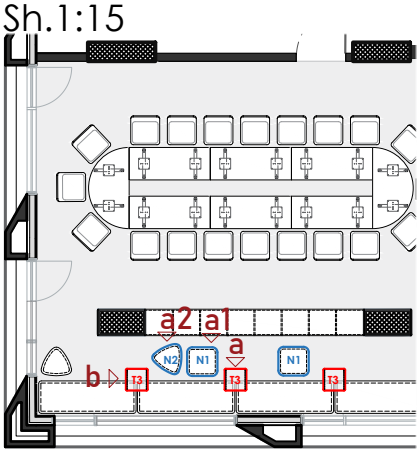


PLAN T3 Sh 1:15

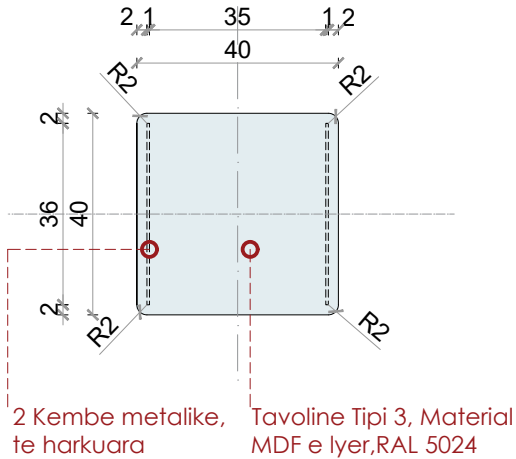

PLAN N2 Sh 1:15

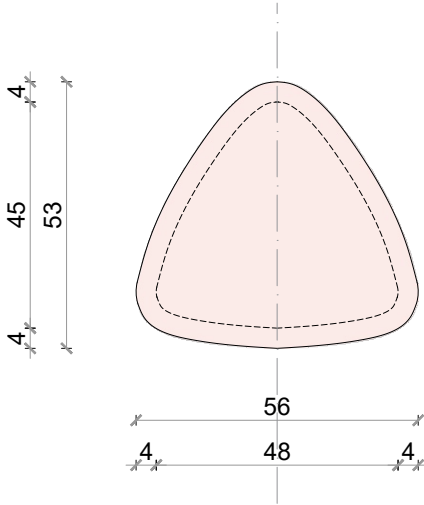


PLAN N1 Sh 1:15

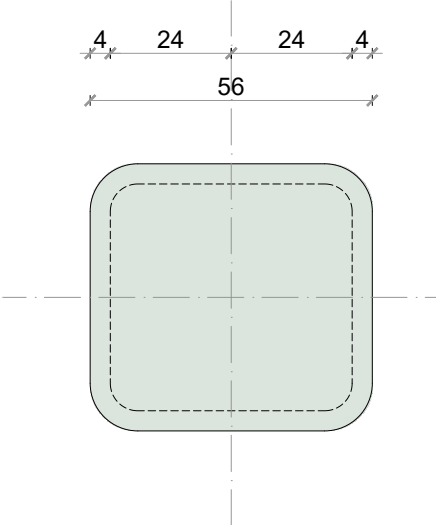


RENDER




PAMJA A Sh 1:15

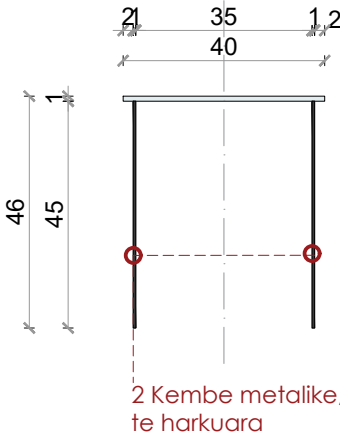


PAMJA A2 Sh 1:15

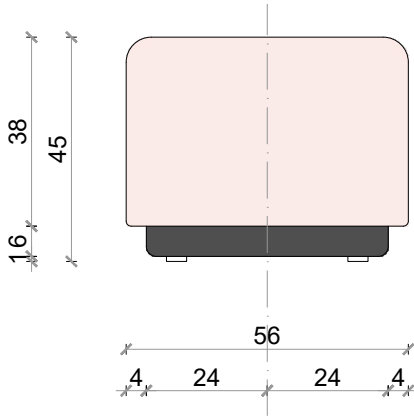

PAMJA A1 Sh 1:15

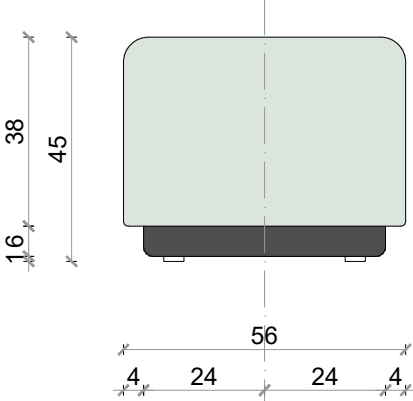

PAMJA B Sh 1:15

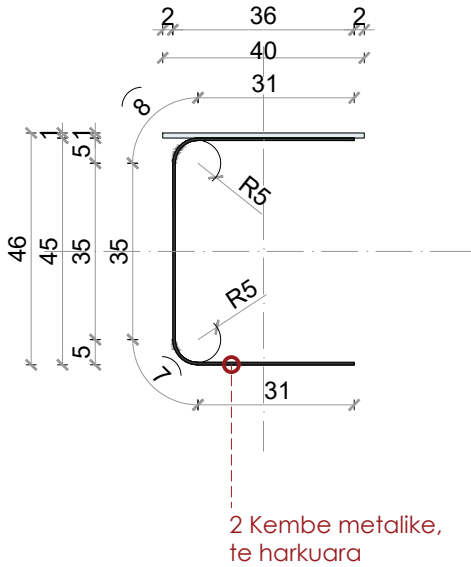

MOBILJE REFERENCE
Firma e produktit: kinnarps.com



Select 6363



Select 6336



Materiali : Pelhure
Lartesia: 445 mm

Mobilja	N1	N2
Sasia	2	4

Mobilja T3	Sip. Baze (m2)	Sip. Anesore (m2)	Sip. Totale (m2)	Sasia (copë)	Totali (m2)
RAL 5024	0.2 m2	-	0.2 m2	3	0.6 m2

Mobilja T3	Sip. Baze (m2)	Sip. Anesore (m2)	Gjatesi. Totale (m2)	Sasia (copë)	Totali (m2)
kembe metalike	-	-	1.1 ml	6	6.6 ml

Shënim: Para fillimit të punimeve, të bëhen matjet në vend. Për çdo mospërputhje, të bëhet përshtatja sipas dimensioneve faktike.

Autoriteti kontraktor:



Emertimi:

Salla e mbledhjeve - T3, N1, N2

Vendndodhja: Kamëz, Tiranë

Projekti arkitektonik:




Atria Studio
Nr. Lic. N. 6853/5

Ark. Enola Martopullo
Nr. Lic. A.1119/2

Elma Hoxha
Leila Deliu
Pamela Hajdëraj
Frosiana Monçi
Dhjetor 2025

Salla e mbledhjeve - N3, K1 - Ndenjese 3, Karrige 1




Sh.1:20

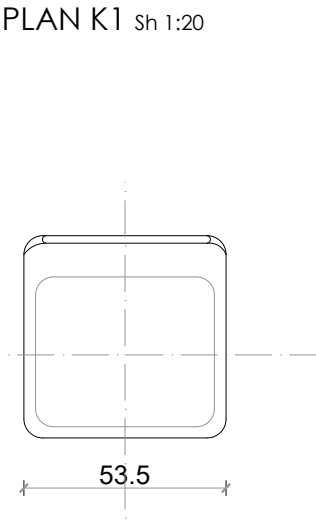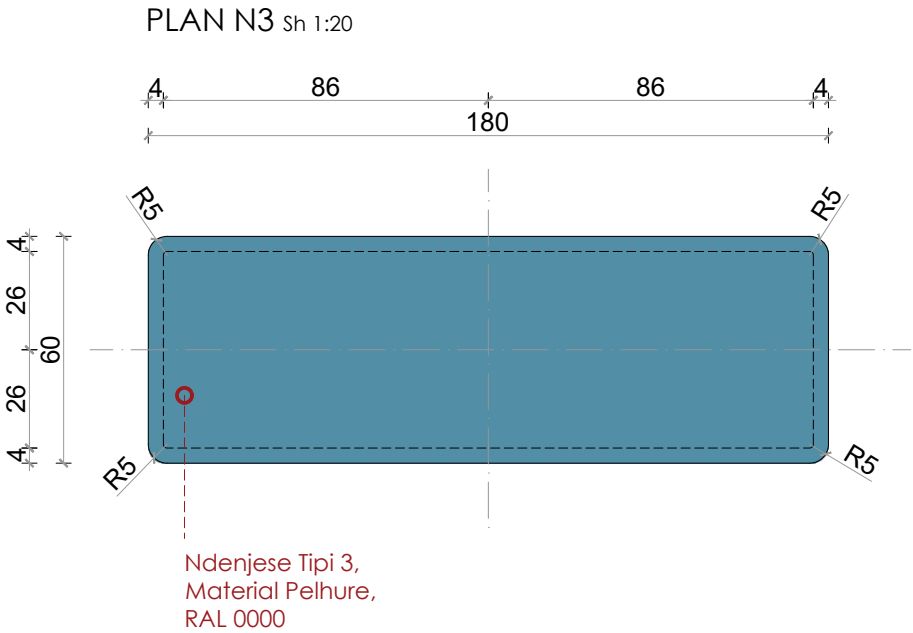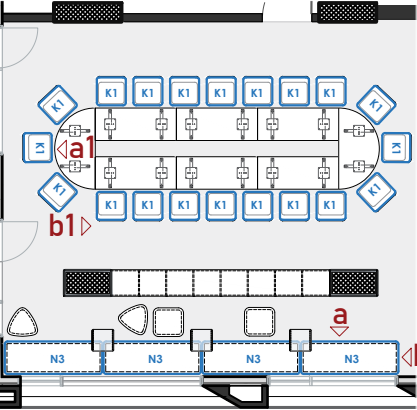

RENDER



Mobilja	N3	K1
Sasia	8	28

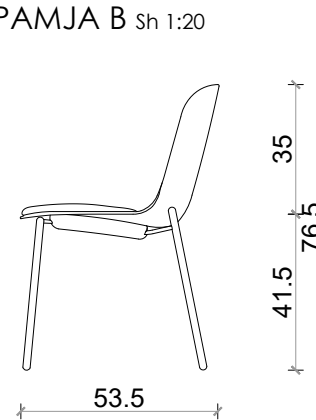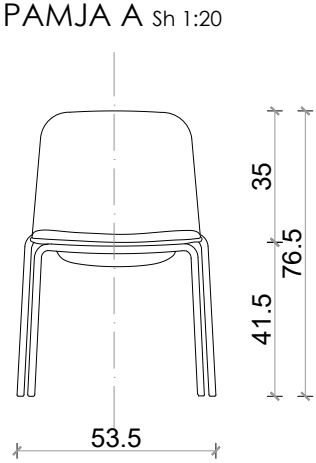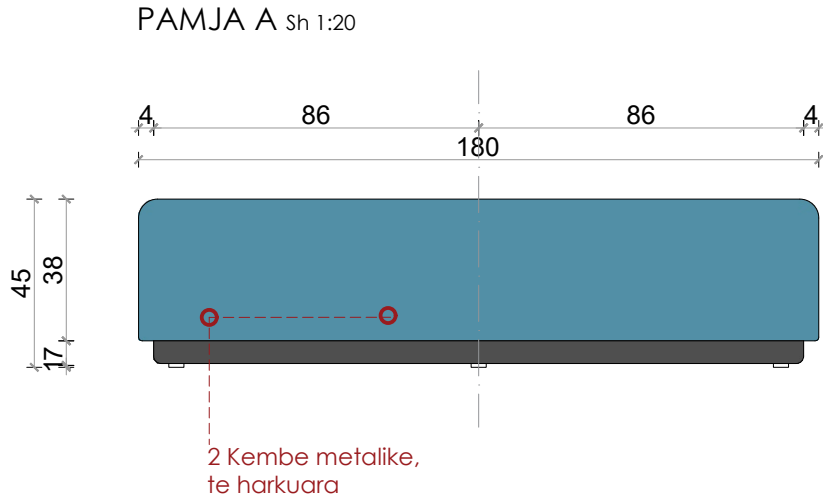

MOBILJE REFERENCE

Firma e produktit: kinnarps.com
Materiali : Pelhure
Lartesia: 445 mm



Capture 7260



Select 6360



Ngjyra: Soft White

MOBILJE REFERENCE

Firma e produktit:
hello@hospitalityfurniture.net.au
Materiali: Dru larshi (Larch Wood)
Pesha: 20-35 kg

Shënim: Para fillimit të punimeve, të bëhen matjet në vend. Për çdo mospërputhje, të bëhet përshtatja sipas dimensioneve faktike.

Autoriteti kontraktor:



Emertimi:
Salla e mbledhjeve -
N3, K1

Vendndodhja:
Kamëz, Tiranë

Projekti arkitektonik:



Atria Studio
Nr. Lic. N. 6853/5


Ark. Enola Martopullo
Nr. Lic. A.1119/2

Elma Hoxha
Leila Deliu
Pamela Hajdëraj
Frosiana Monçi
Dhjetor 2025



Salla e mbledhjeve - R1 - Raft 1


Sh.1:30

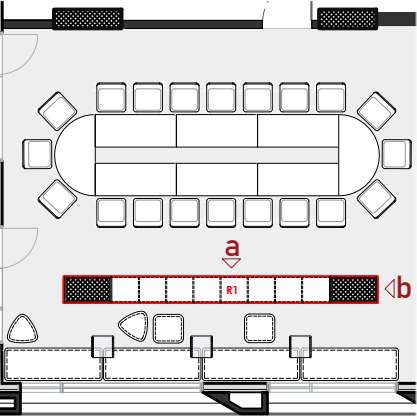


RENDER




PLAN R1 Sh 1:30

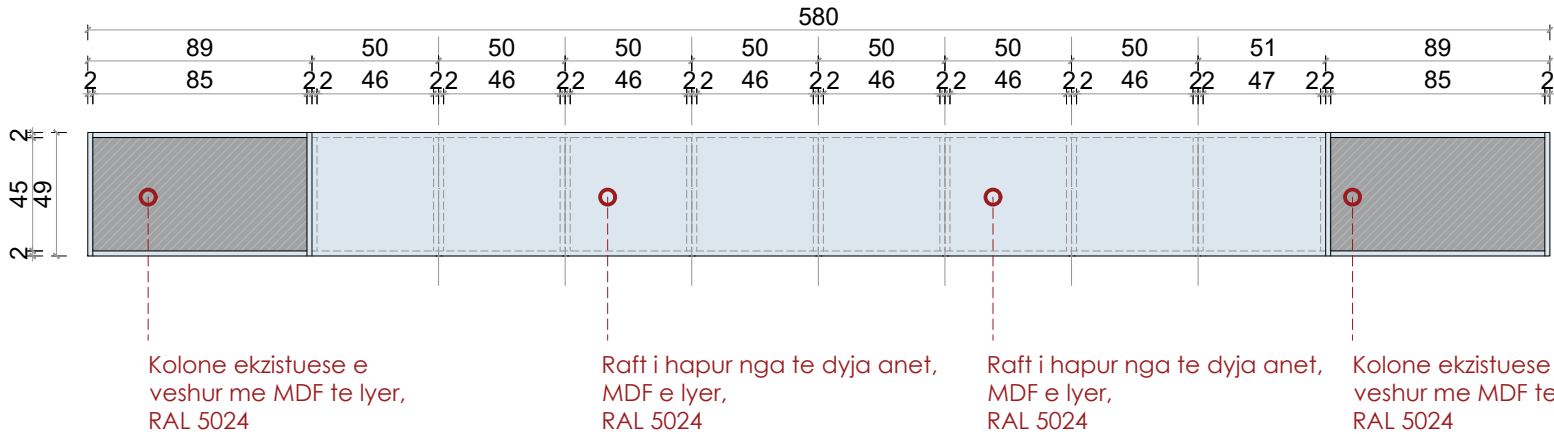


PLAN R1 Sh 1:30

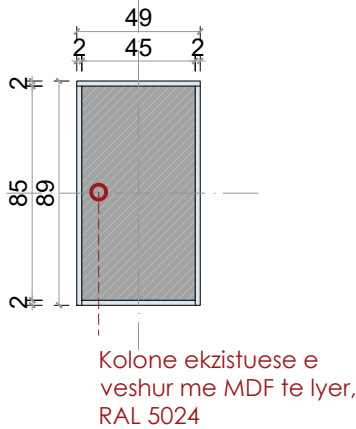

PAMJA A Sh 1:30

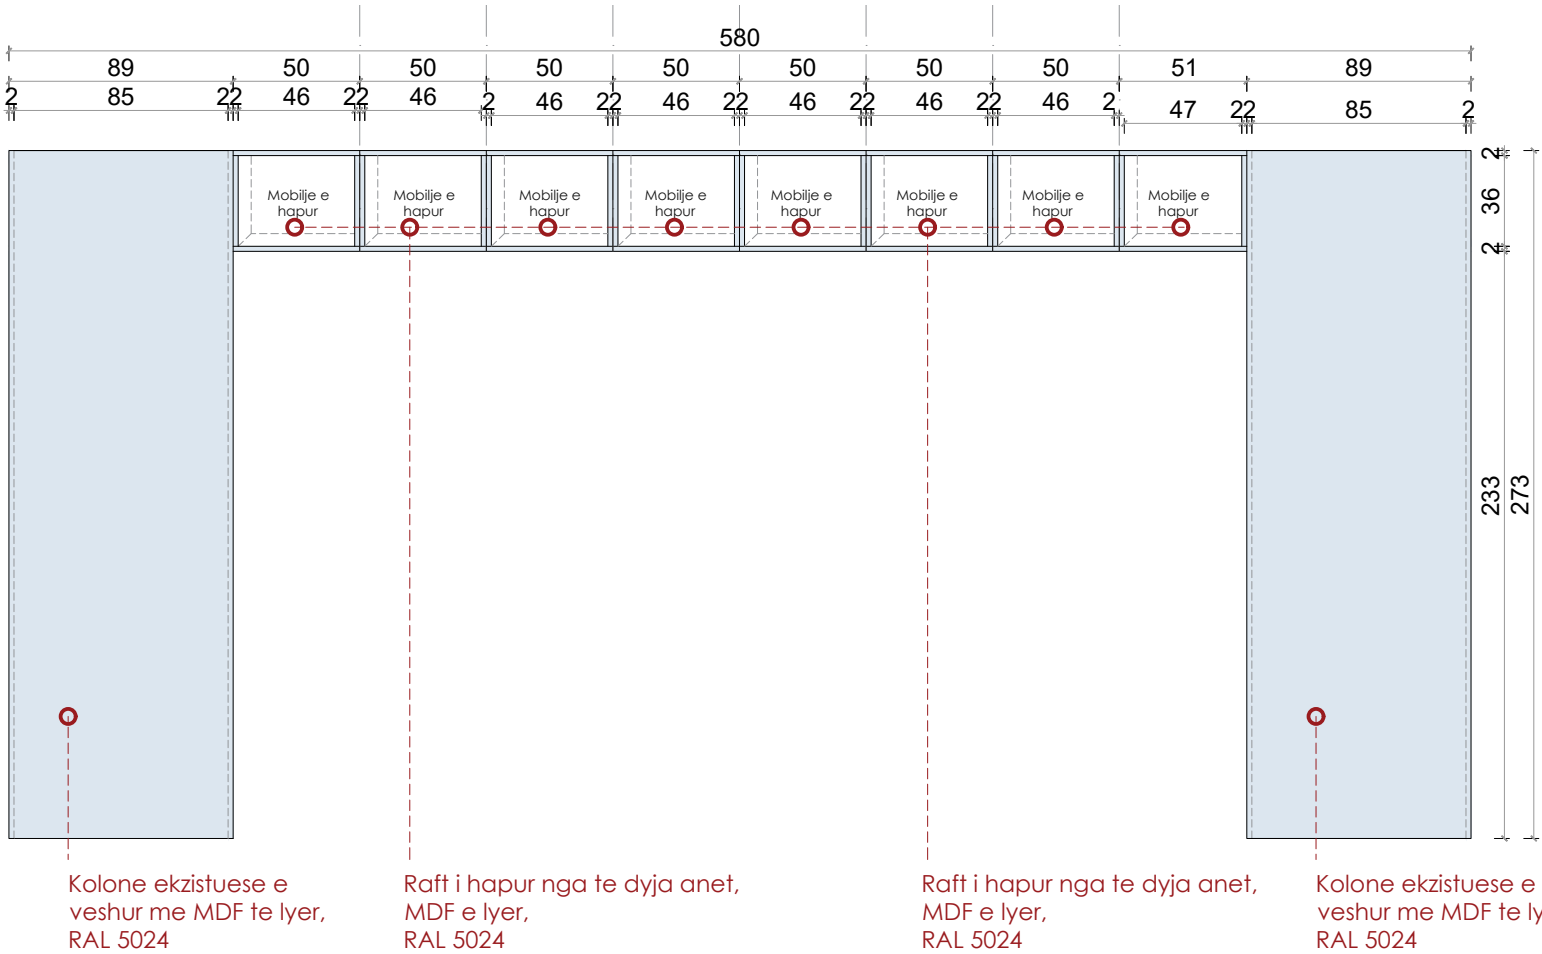

PAMJA B Sh 1:30

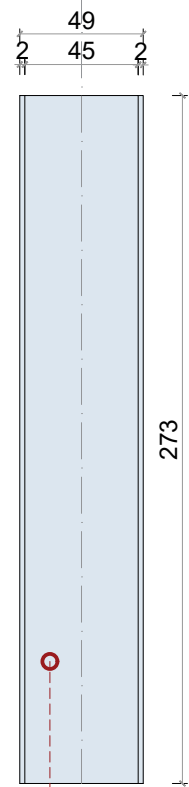

Mobilja	Sip. Baze (m2)	Sip. Anesore (m2)	Sip. Totale (m2)	Sasia (copë)	Totali (m2)
MDF RAL 5024	3.8 m2	18 m2	21.8 m2	1	22 m2

Shënim: Para fillimit të punimeve, të bëhen matjet në vend. Për çdo mospërputhje, të bëhet përshtatja sipas dimensioneve faktike.

Autoriteti kontraktor:



Emertimi:
Salla e mbledhjeve,
R1

Vendndodhja:
Kamëz, Tiranë

Projekti arkitektonik:


Atria Studio
Atria Studio
Nr. Lic. N. 6853/5

Ark. Enola Martopullo
Nr. Lic. A.1119/2


Elma Hoxha
Leila Deliu
Pamela Hajdëraj
Frosiana Monçi
Dhjetor 2025

Salla e mbledhjeve - V1, V2, V3 - Vetratë 1, Vetratë 2, Vetratë 3

Sh.1:20

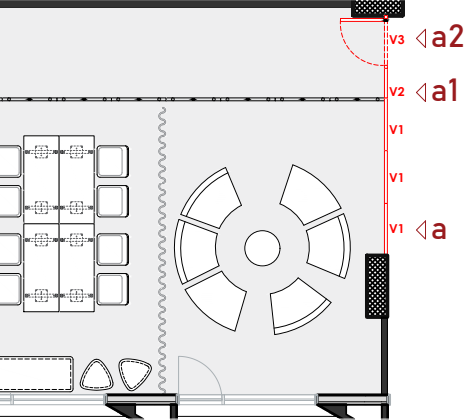

PLAN V1 Sh 1:20

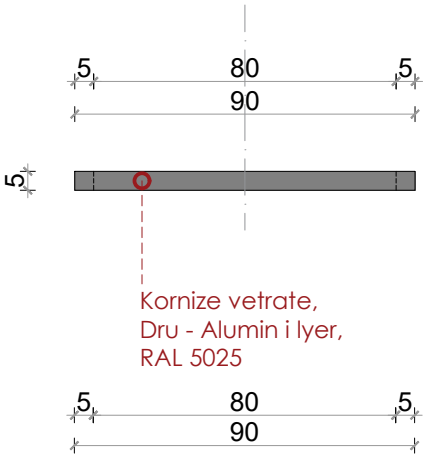



Kornize vetratë,
Dru - Alumin i lyster,
RAL 5025

PLAN V2 Sh 1:20



Kornize vetratë,
Dru - Alumin i lyster,
RAL 5025


PLAN V3 Sh 1:20

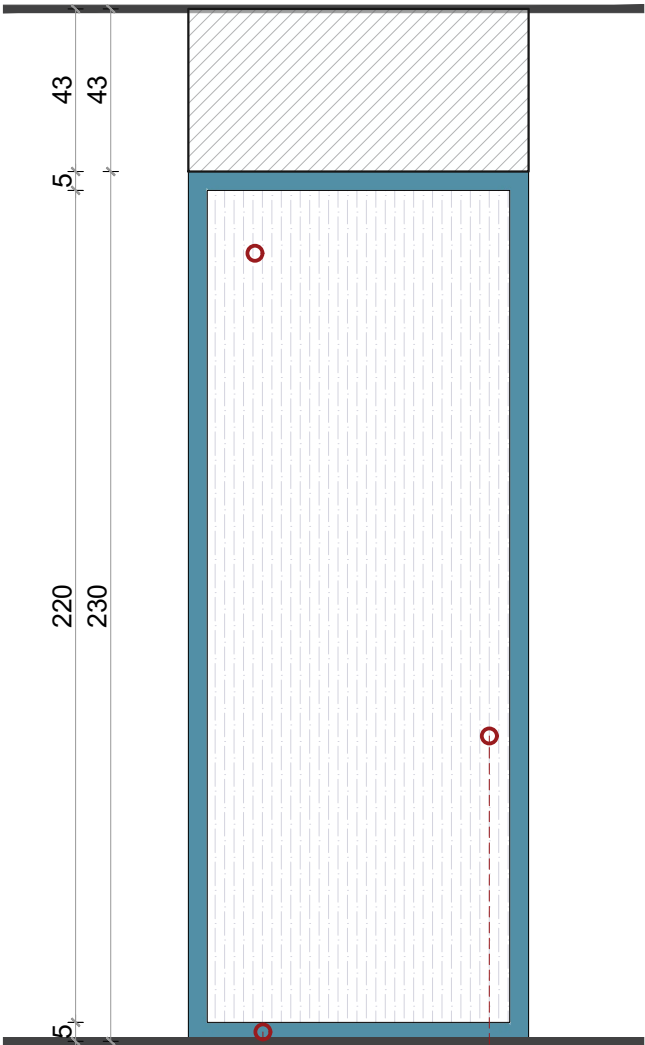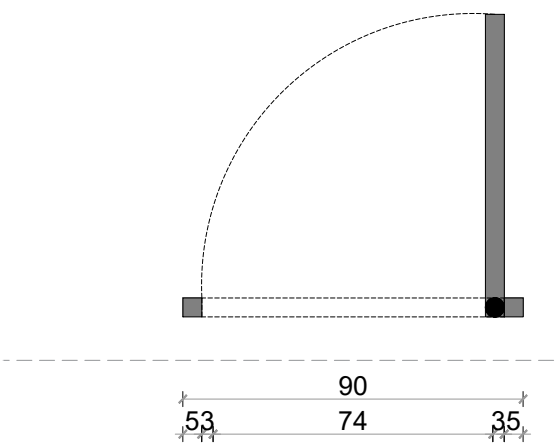

PAMJA A Sh 1:20

Kornize vetratë,
Dru - Alumin i lyster,
RAL 5025


Xham i veshur,
Trashesia:
Ngjyre:

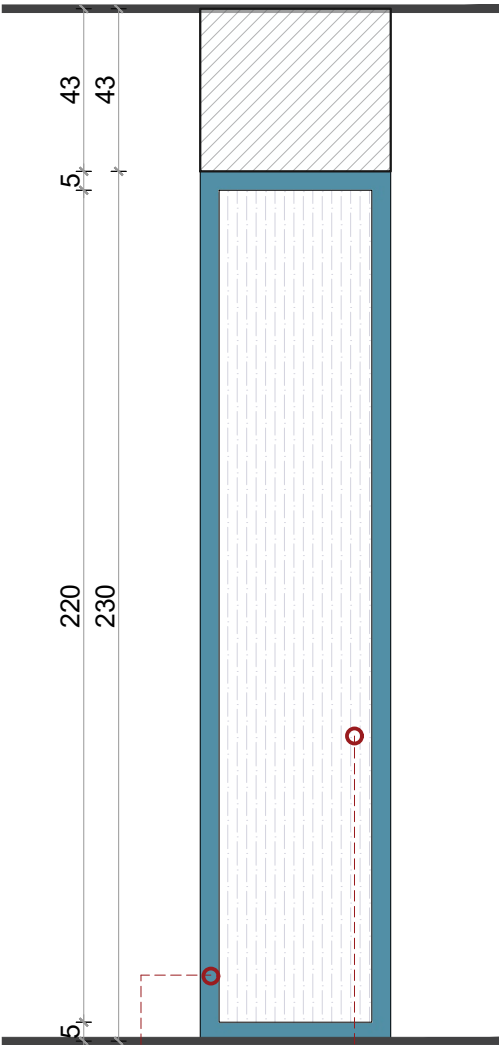

PAMJA A1 Sh 1:20

Kornize vetratë,
Dru - Alumin i lyster,
RAL 5025

Xham i veshur,
Trashesia:
Ngjyre:

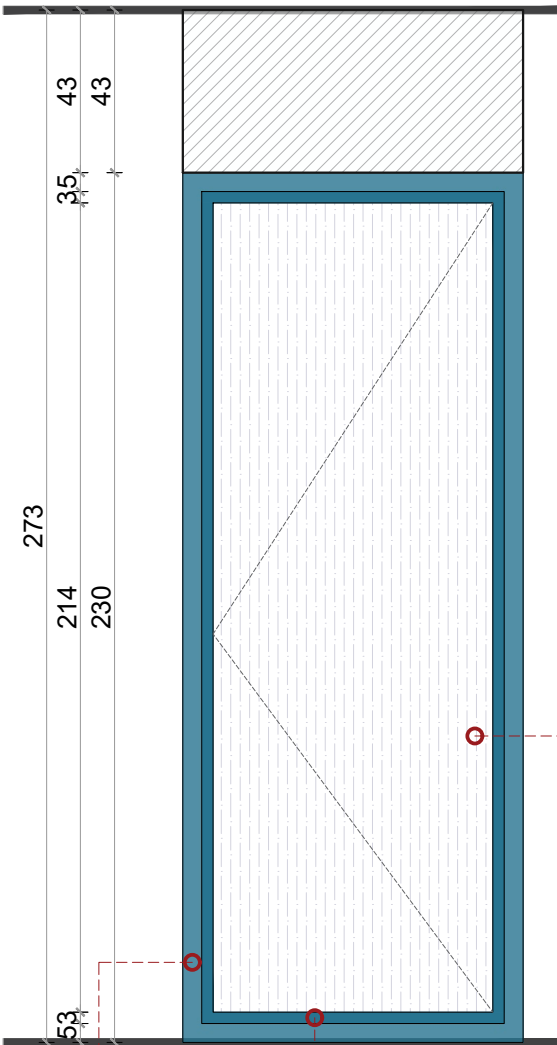

PAMJA A2 Sh 1:20

Kornize vetratë,
Dru - Alumin i lyster,
RAL 5025

Korniza e deres se xhamit
Dru-Alumin i lyster
RAL 5025

Xham i veshur,
Trashesia:
Ngjyre:

Mobilja	Sip. Baze (m2)	Sip. Anesore (m2)	Sip. Totale (m2/ml)	Sasia (copë)	Totali (m2)
V1	-	1.6 m2	1.6 m2	3	4.8 m2
Korniza 1	-	-	6 ml	3	18 ml
V2	-	0.8 m2	0.8 m2	1	0.8 m2
Korniza 2	-	-	5.2 ml	1	5.2 ml
V3	-	1.4 m2	1.4 m2	1	1.4 m2
Korniza 3	-	-	6 ml	1	6 ml

Shënim: Para fillimit të punimeve, të bëhen matjet në vend. Për çdo mospërputhje, të bëhet përshtatja sipas dimensioneve faktike.

Autoriteti kontraktor:



Emertimi:
Salla e mbledhjeve -
V1, V2, V3

Vendndodhja:
Kamëz, Tiranë

Projekti arkitektonik:

Atria Studio
Atria Studio
Nr. Lic. N. 6853/5


Ark. Enola Martopullo
Nr. Lic. A.1119/2

Elma Hoxha
Leila Deliu
Pamela Hajdëraj
Frosiana Monçi
Dhjetor 2025

Salla e mbledhjeve - N4, S1, V1 - Ndenjese 4, Stol pupe 1, Vazo 1

211


Sh.1:30

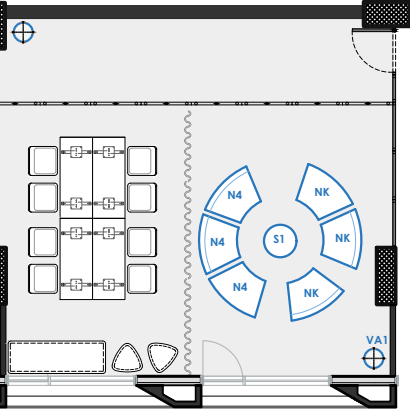



MOBILJA N4



MOBILJA S1

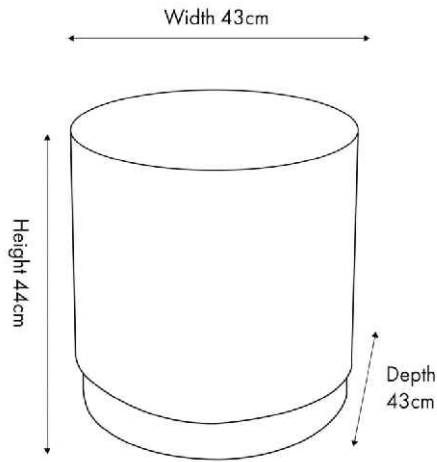

MOBILJA V1

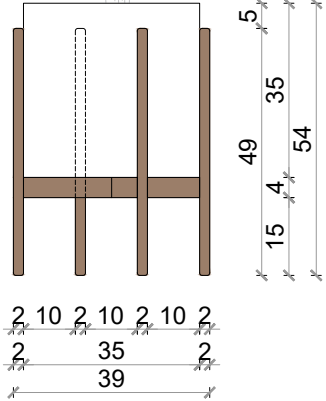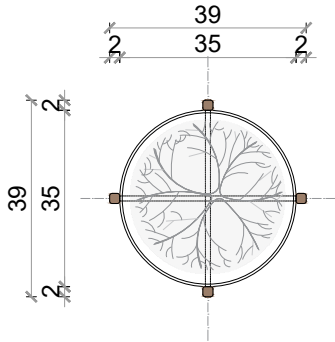

MOBILJE REFERENCE

Marka: Robert Langford
Modeli: Sutherland Sectional Sofa
Lloji: Njësi këndi (Corner Unit)

Përmasat
1200 mm x 1200mm x 700mm

Materiali Pëlhurë: Zgjedhje e lirë
Përfundim druri: I zgjedhshëm
Sasia e pëlhurës: 8 m

Kodi i produktit: 13262
Kohëzgjatja e dorëzimit: Made to Measure – 8–12 javë



MOBILJE REFERENCE

Emërtimi: White Boucle Fabric
Upholstered Cylinder Pouffe Stool
Lloji: Pouffe / Stool / Footstool
Forma: Cilindrike

Materiali: Boucle
Ngjyra: E bardhë (White)

Përmasat

Lartësia: 44 cm
Gjerësia: 43 cm
Thellësia: 43 cm

Identifikimi i Produktit

Product ID: 868883
Product Code: 15-314-WH

MOBILJE REFERENCE

Kompania: Le Tauci

Përmasat:
Vazo e vogël: ~15.2 × 15.2 cm
Vazo mesatare: ~20.3 × 20.3 cm
Vazo e madhe: ~25.4 × 25.4 cm

Përdorim: Bimë të brendshme (snake plant, philodendron, monstera, palmë, etj.)



Produkti:	Sasia:
N4 - ndenjesja 4:	6
S1 - stoli pupe 1	1
V1 - vazo lulesh 1	1

Shënim: Para fillimit të punimeve, të bëhen matjet në vend. Për çdo mospërputhje, të bëhet përshtatja sipas dimensioneve faktike.

Autoriteti kontraktor:



Emërtimi:
Salla e mbledhjeve - N4, S1, V1

Vendndodhja:
Kamëz, Tiranë

Projekti arkitektonik:



Atria Studio
Nr. Lic. N. 6853/5

Ark. Enola Martopullo
Nr. Lic. A.1119/2

Elma Hoxha
Leila Deliu
Pamela Hajdëraj
Frosiana Monçi
Dhjetor 2025


Detaje





Salla e mbledhjes- Detaji i vetratave, versioni i mbyllur, pamja a-a

SH 1:25

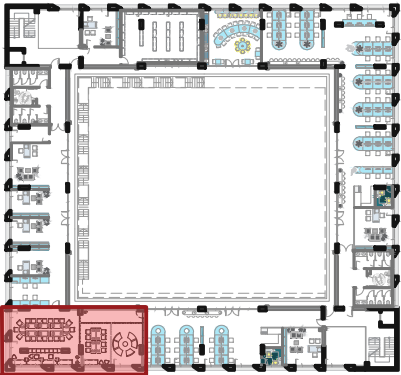



Salla e mbledhjes

Dorezë dere

Derë- Vetratë xhami e levizshme

PAMJE

PLAN

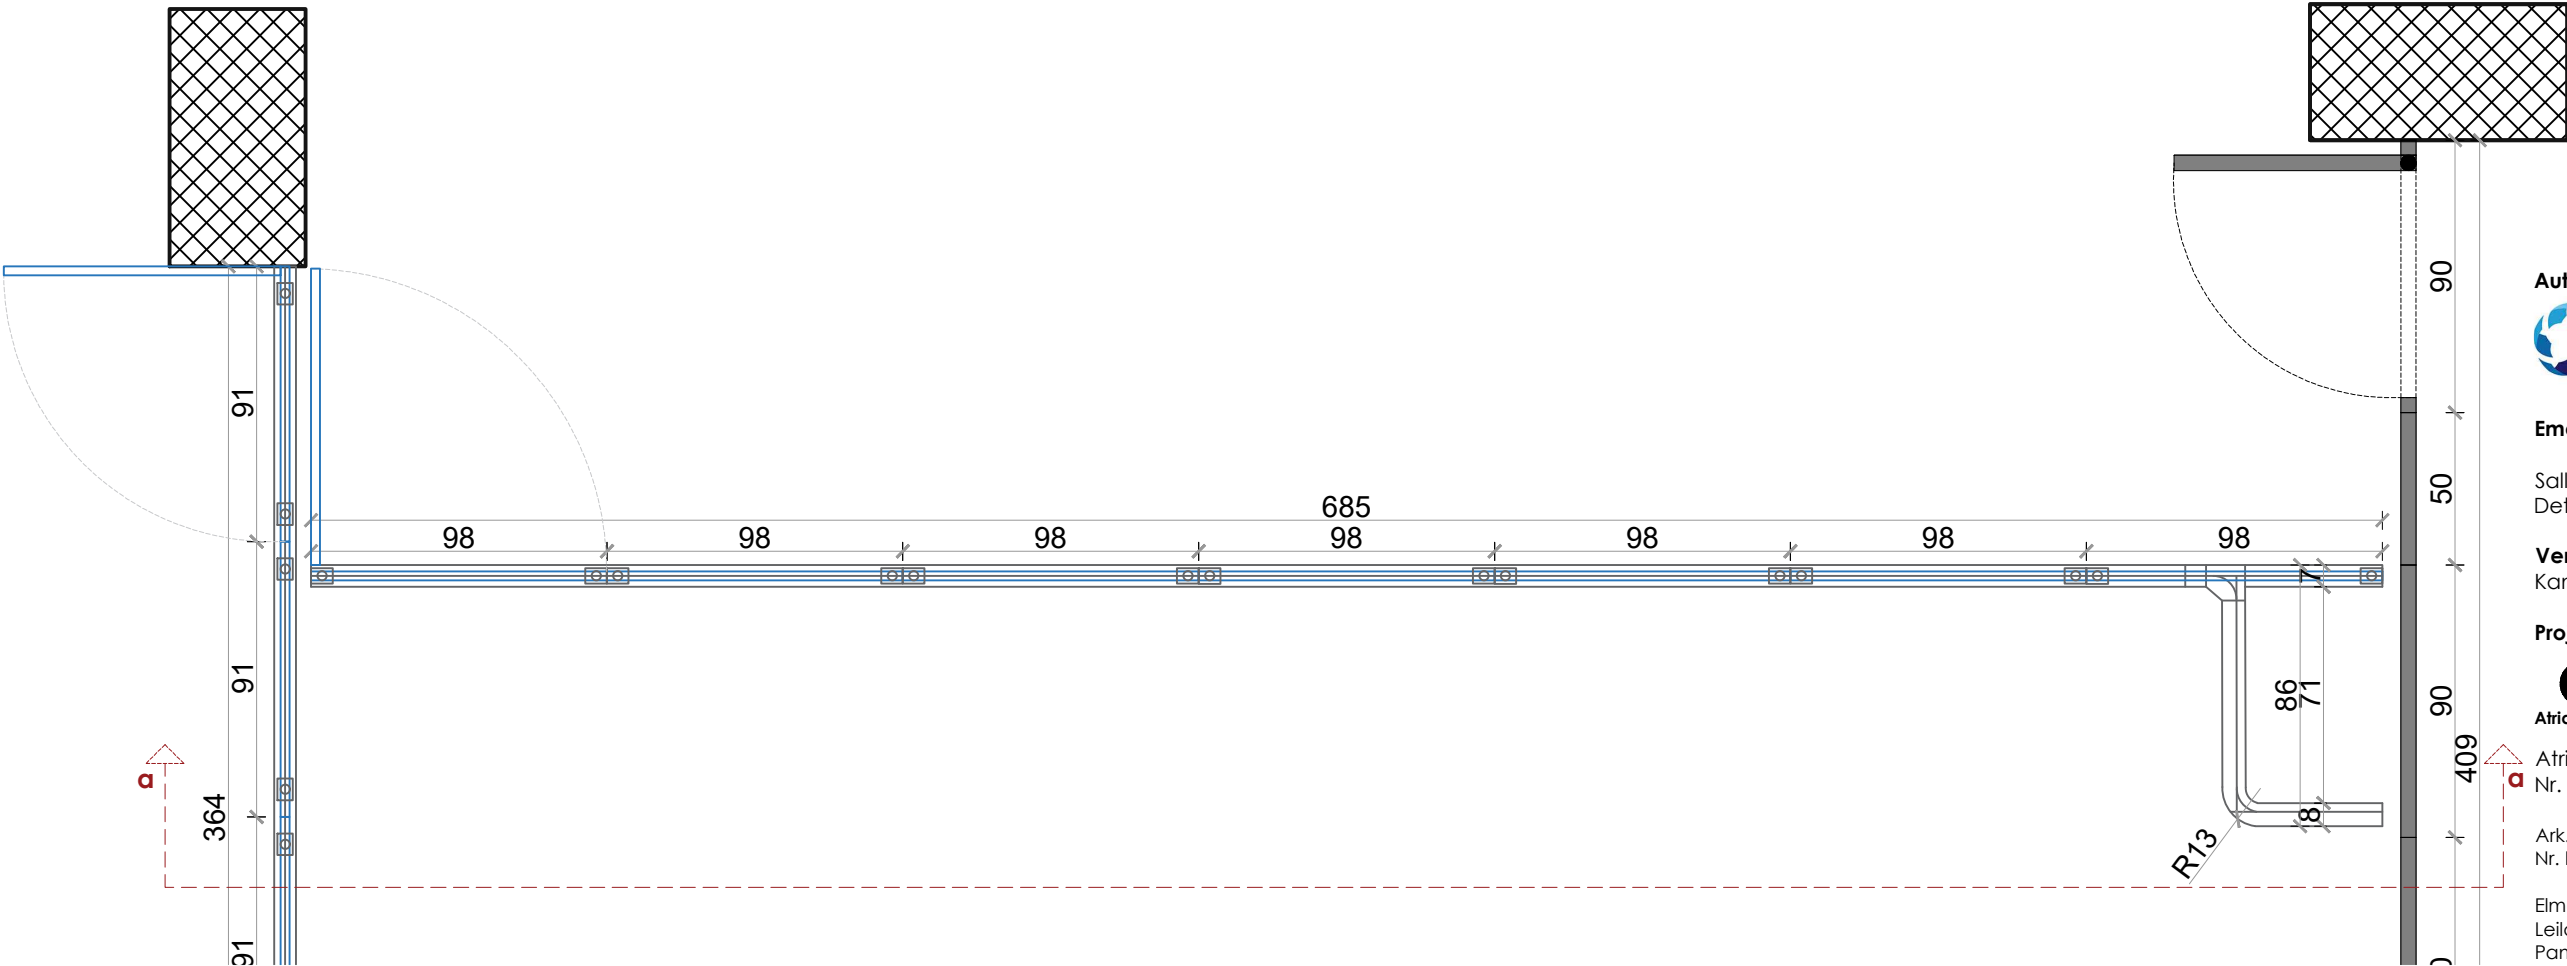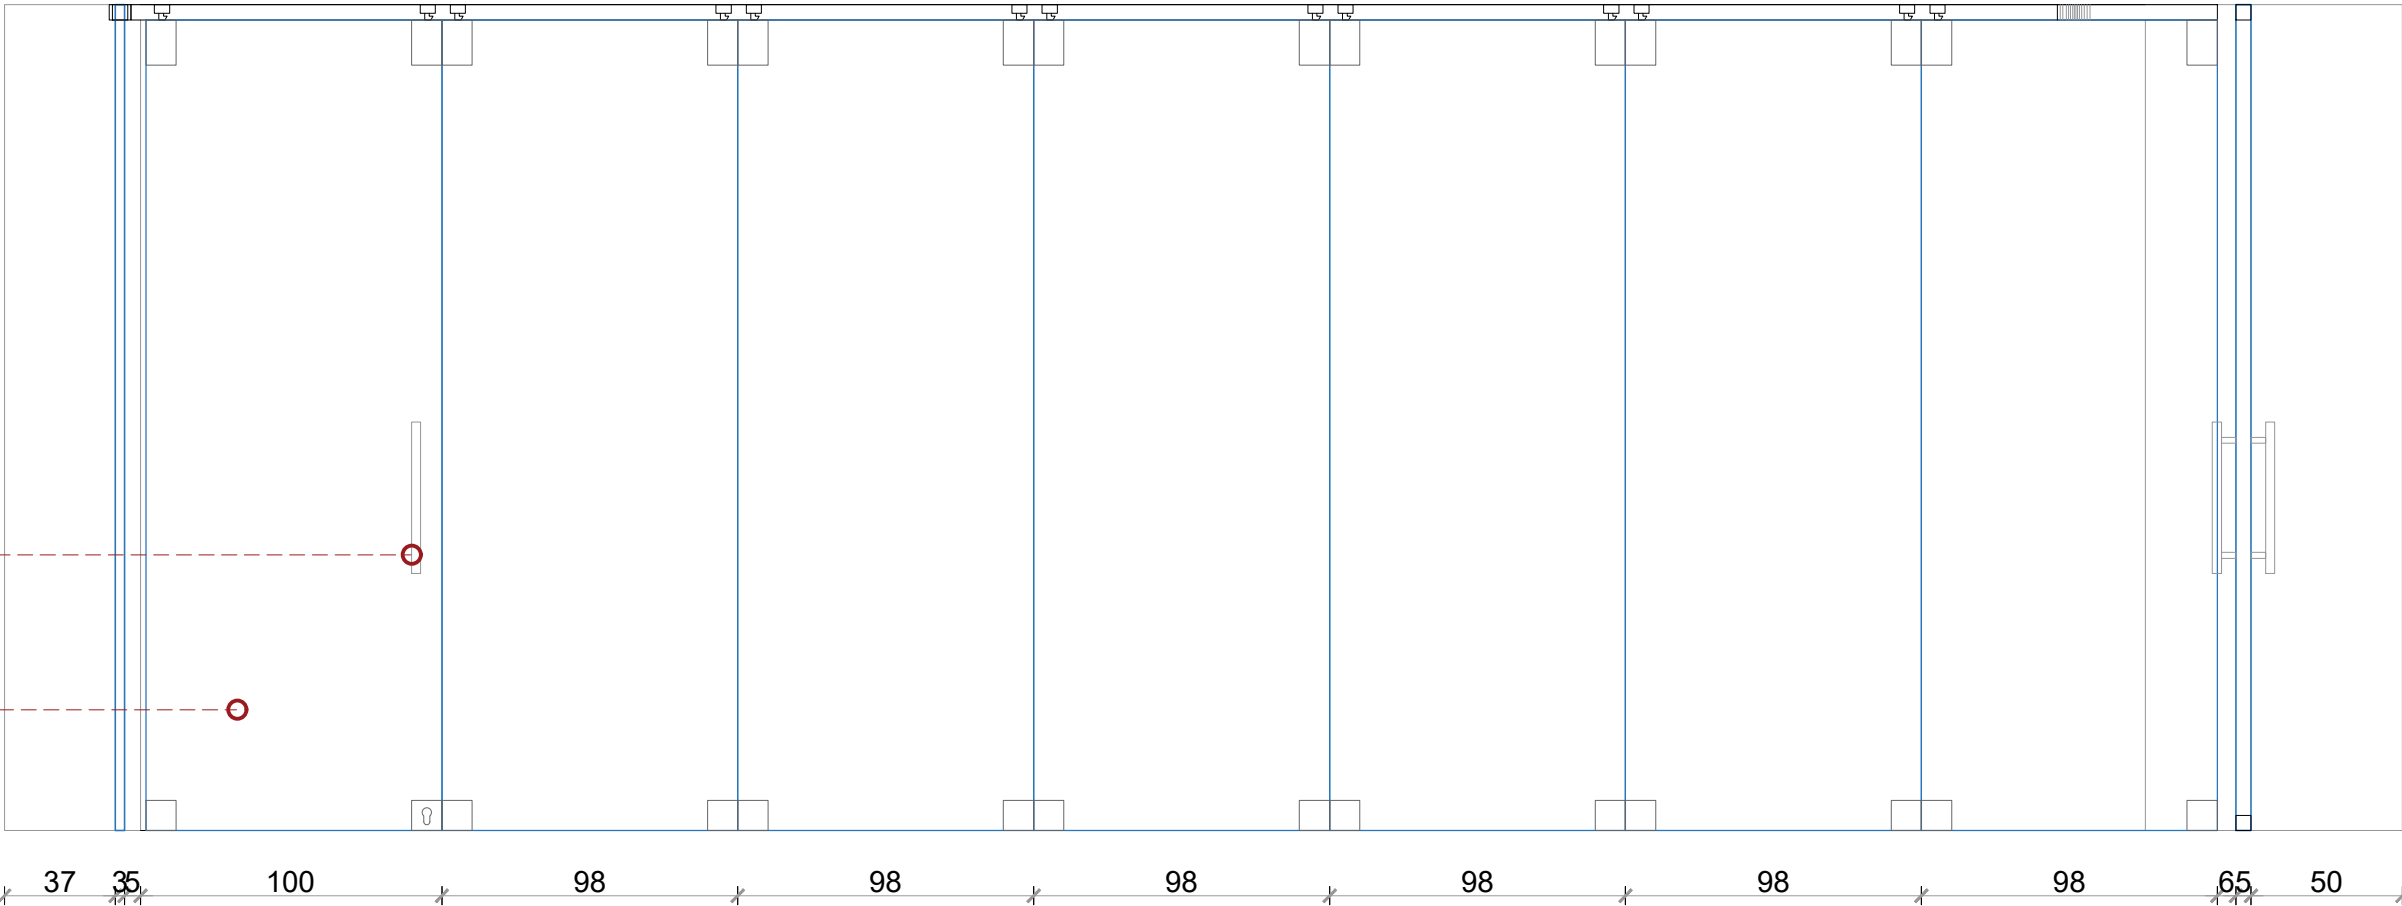

Shenim: Para fillimit te punimeve, te behen matjet ne vend. Per cdo mosperputhje, te behet pershtatja sipas dimensioneve faktike.

Autoriteti kontraktor:



Emertimi:

Salla e mbledhjes-
Detaji i vetratave

Vendndodhja:
Kamëz, Tiranë

Projekti arkitektonik:



Atria Studio
Nr. Lic. N. 6853/5


Ark. Enola Martopullo
Nr. Lic. A.1119/2

Elma Hoxha
Leila Deliu
Pamela Hajdëraj
Frosiana Monçi
Janar 2026



Salla e mbledhjes- Detaji i vetratave, versioni i hapur

SH 1:25

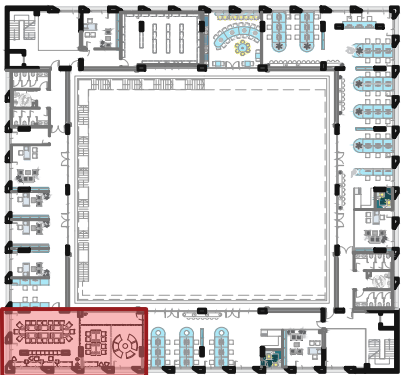

Salla e mbledhjes

PLAN



REFERENCE

Autoriteti kontraktor:



Emertimi:

Salla e mbledhjes-
Detaji i vetratave

Vendndodhja:

Kamëz, Tiranë

Projekti arkitektonik:



Atria Studio

Atria Studio
Nr. Lic. N. 6853/5

Ark. Enola Martopullo
Nr. Lic. A.1119/2


Elma Hoxha
Leila Deliu
Pamela Hajdëraj
Frosiana Monçi
Janar 2026

Shenim: Para fillimit te punimeve, te behen matjet ne vend. Per cdo mosperputhje, te behet pershtatja sipas dimensioneve faktike.



Salla e mbledhjes- Detaji i vetratave, versioni i mbyllur

SH 1:20

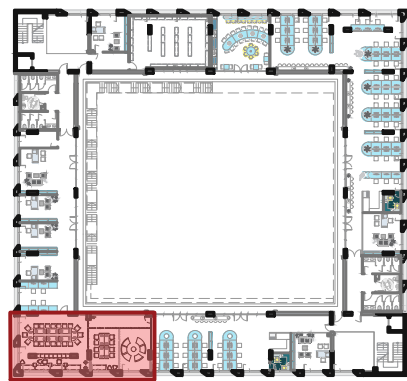


Salla e mbledhjes

Dere- Vetratë
xhami e levizshme

PAMJE

PLAN

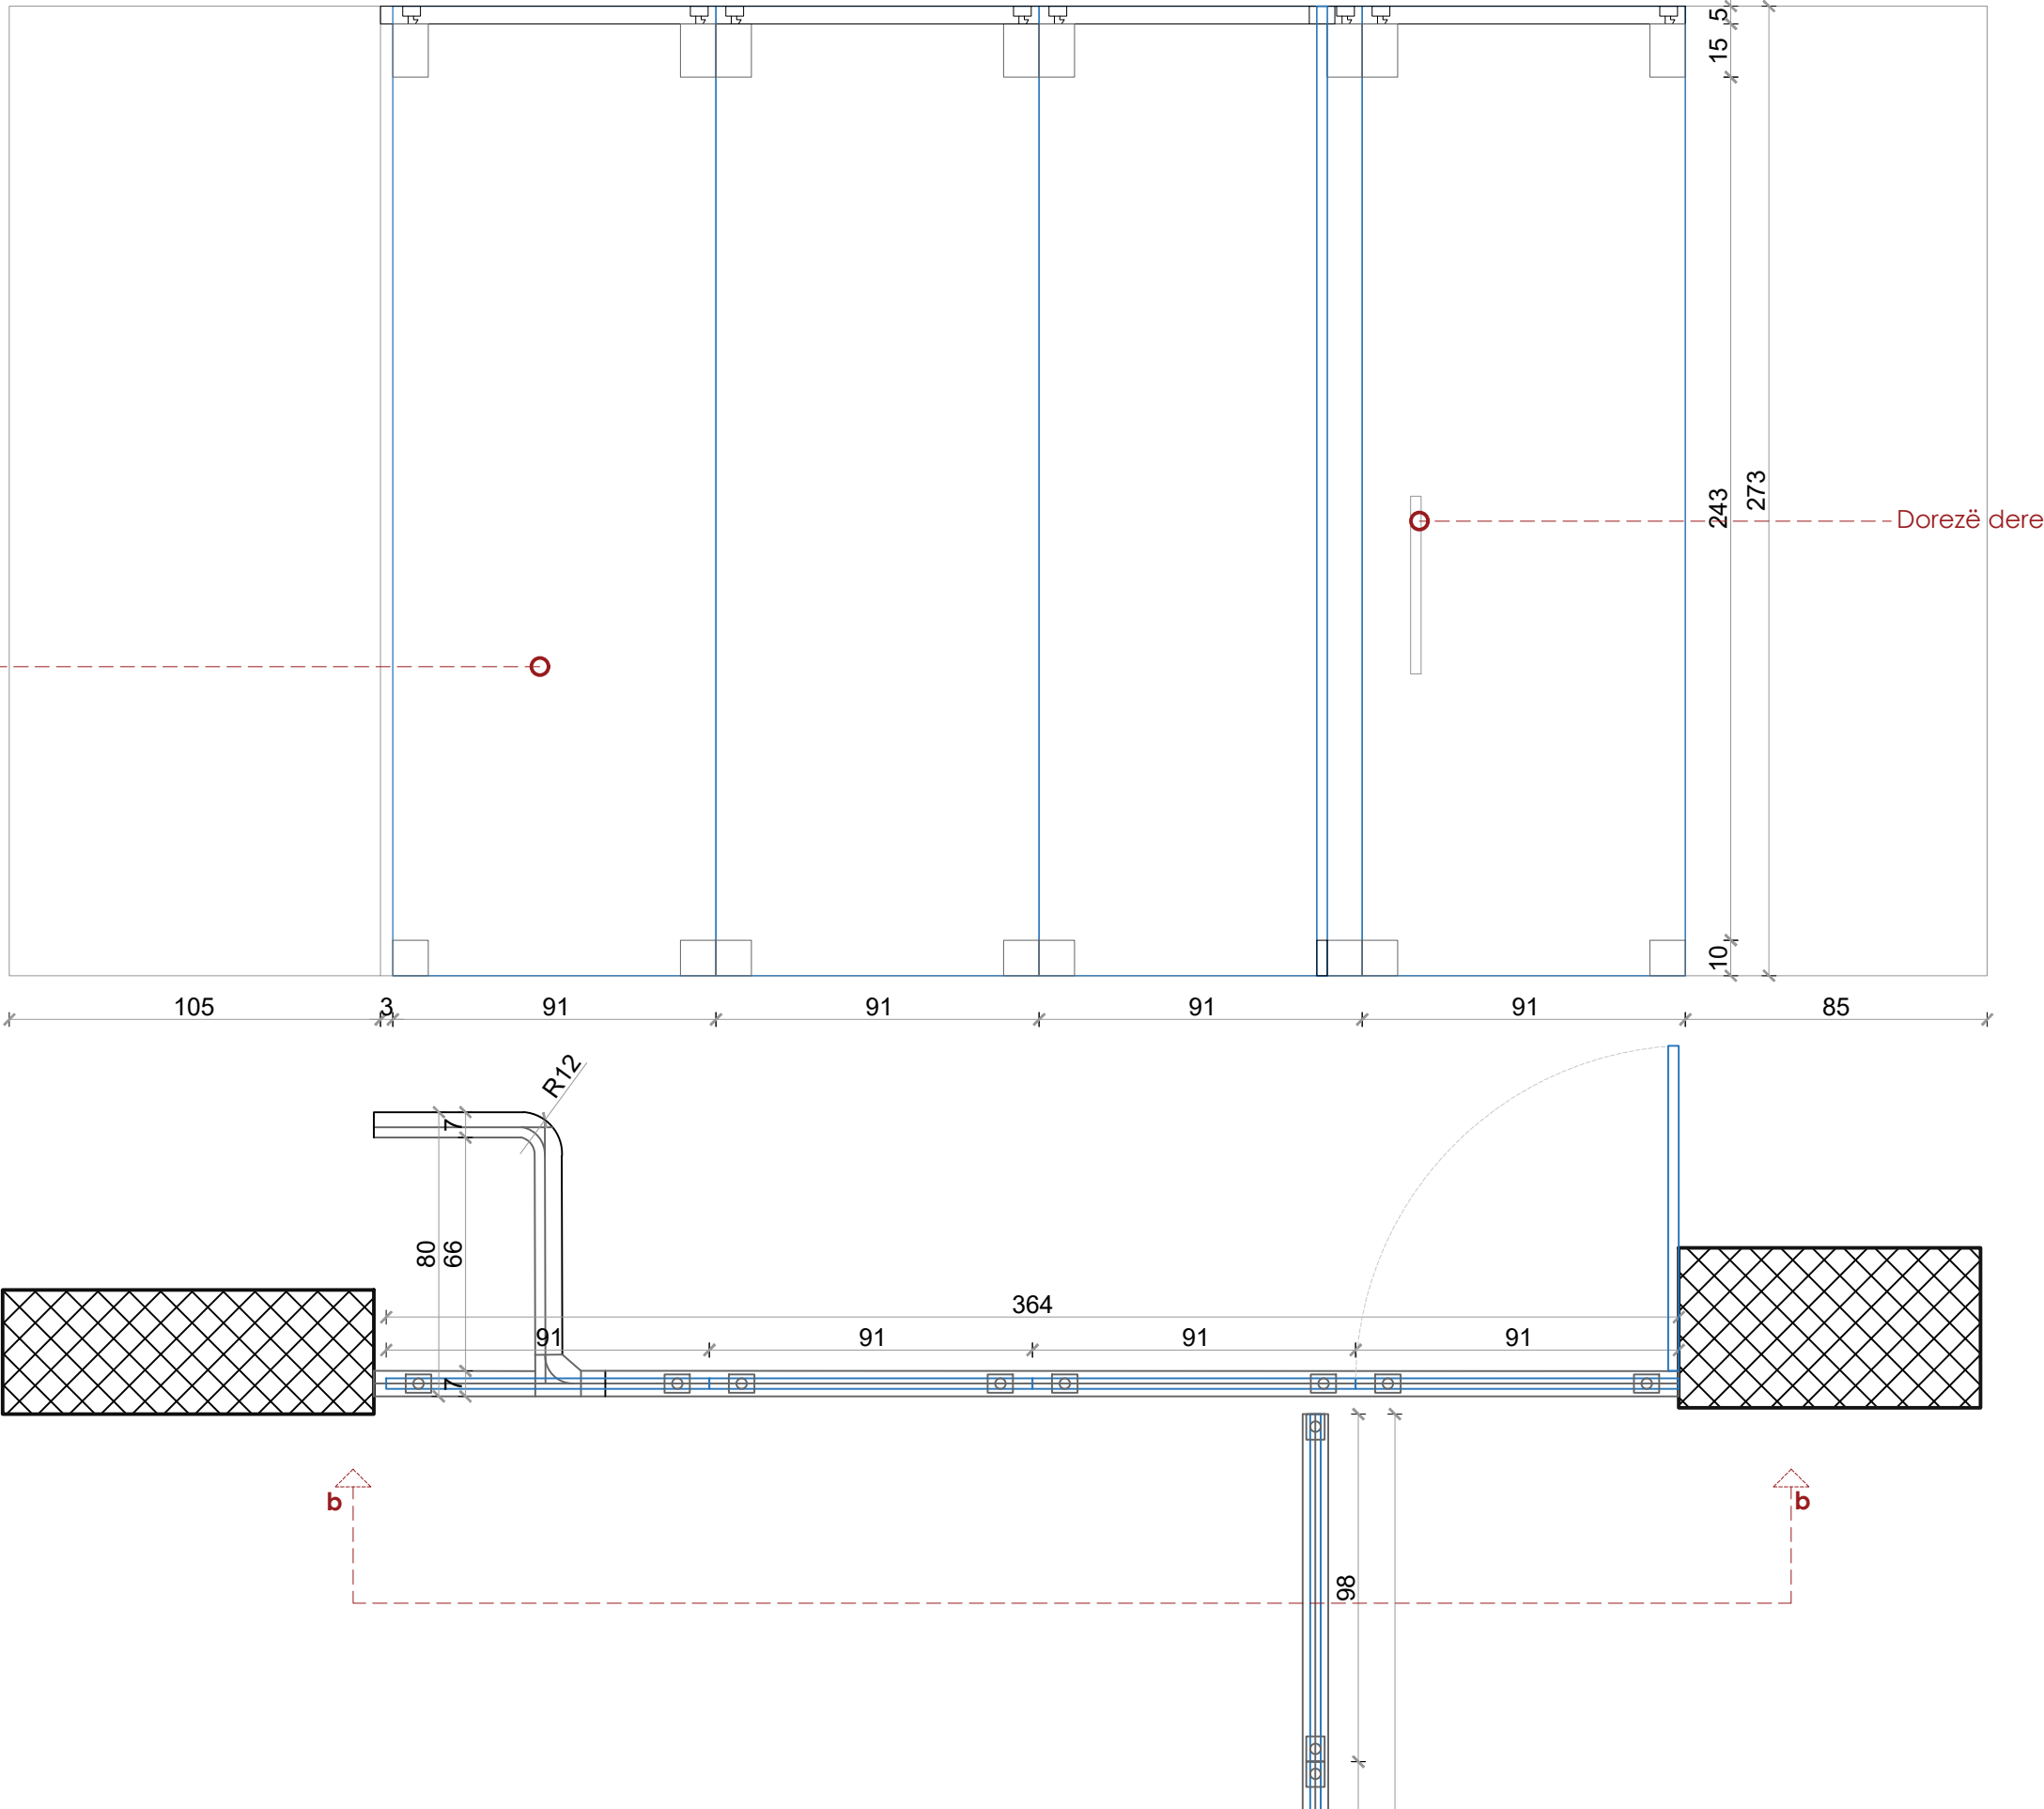

Shenim: Para fillimit te punimeve, te behen matjet ne vend. Per cdo mosperputhje, te behet pershtatja sipas dimensioneve faktike.

Autoriteti kontraktor:



Emertimi:

Salla e mbledhjes-
Detaji i vetratave

Vendndodhja:
Kamëz, Tiranë

Projekti arkitektonik:




Atria Studio
Nr. Lic. N. 6853/5

Ark. Enola Martopullo
Nr. Lic. A.1119/2

Elma Hoxha
Leila Deliu
Pamela Hajdëraj
Frosiana Monçi
Janar 2026

Vizualizim



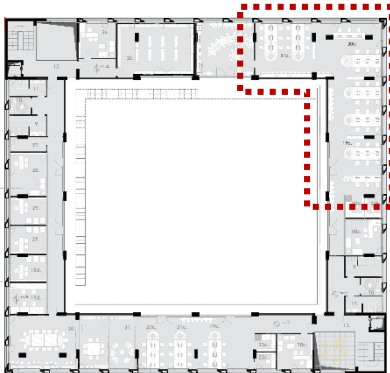

Autoriteti kontraktor:



Emertimi:

Vizualizim- Zyrat

Vendndodhja:

Kamëz, Tiranë

Projekti arkitektonik:



Atria Studio

Atria Studio

Nr. Lic. N. 6853/5

Ark. Enola Martopullo

Nr. Lic. A.1119/2


Elma Hoxha

Leila Deliu

Pamela Hajdëraj

Frosiana Monçi

Prill 2026

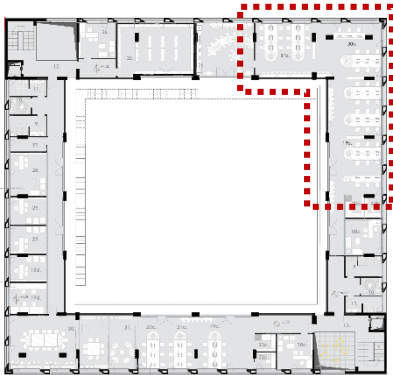

Autoriteti kontraktor:



Emertimi:

Vizualizim- Zyrat

Vendndodhja:

Kamëz, Tiranë

Projekti arkitektonik:



Atria Studio

Atria Studio

Nr. Lic. N. 6853/5

Ark. Enola Martopullo

Nr. Lic. A.1119/2

Elma Hoxha


Leila Deliu

Pamela Hajdëraj

Frosiana Monçi

Prill 2026

Shënim: Para fillimit të punimeve, të bëhen matjet në vend. Për çdo mospërputhje, të bëhet përshtatja sipas dimensioneve faktike.

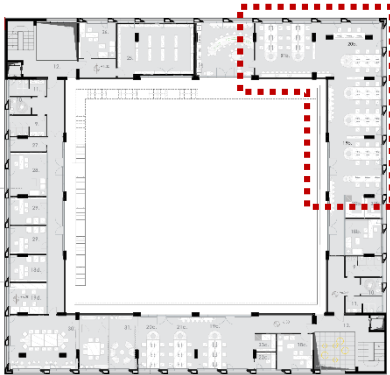

Autoriteti kontraktor:



Emertimi:

Vizualizim- Zyrat

Vendndodhja:

Kamëz, Tiranë

Projekti arkitektonik:



Atria Studio

Atria Studio

Nr. Lic. N. 6853/5

Ark. Enola Martopullo

Nr. Lic. A.1119/2


Elma Hoxha

Leila Deliu

Pamela Hajdëraj

Frosiana Monçi

Prill 2026

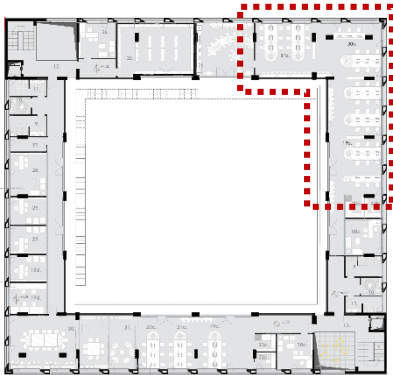

Autoriteti kontraktor:



Emertimi:

Vizualizim- Zyrat

Vendndodhja:

Kamëz, Tiranë

Projekti arkitektonik:



Atria Studio

Atria Studio

Nr. Lic. N. 6853/5

Ark. Enola Martopullo

Nr. Lic. A.1119/2

Elma Hoxha


Leila Deliu

Pamela Hajdëraj

Frosiana Monçi

Prill 2026

Shënim: Para fillimit të punimeve, të bëhen matjet në vend. Për çdo mospërputhje, të bëhet përshtatja sipas dimensioneve faktike.

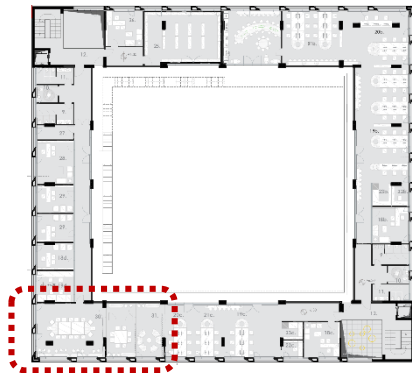

Autoriteti kontraktor:



Emertimi:

Vizualizim- Salla e mbledhjes

Vendndodhja:

Kamëz, Tiranë

Projekti arkitektonik:



Atria Studio

Atria Studio

Nr. Lic. N. 6853/5

Ark. Enola Martopullo
Nr. Lic. A.1119/2

Elma Hoxha
Leila Deliu
Pamela Hajdëraj
Frosiana Monçi
Prill 2026



Autoriteti kontraktor:



Emertimi:

Vizualizim- Kuzhina

Vendndodhja:
Kamëz, Tiranë


Projekti arkitektonik:



Ark. Enola Martopullo
Nr. Lic. A.1119/2

Elma Hoxha
Leila Deliu
Pamela Hajdëraj
Frosiana Monçi
Prill 2026

Shënim: Para fillimit të punimeve, të bëhen matjet në vend. Për çdo mospërputhje, të bëhet përshtatja sipas dimensioneve faktike.

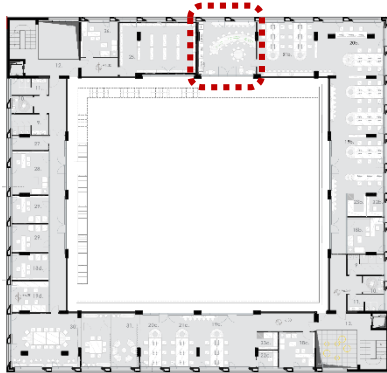

Autoriteti kontraktor:



Emertimi:

Vizualizim- Kuzhina

Vendndodhja:

Kamëz, Tiranë

Projekti arkitektonik:



Atria Studio

Atria Studio

Nr. Lic. N. 6853/5

Ark. Enola Martopullo

Nr. Lic. A.1119/2

Elma Hoxha


Leila Deliu

Pamela Hajdëraj

Frosiana Monçi

Prill 2026

Shënim: Para fillimit të punimeve, të bëhen matjet në vend. Për çdo mospërputhje, të bëhet përshtatja sipas dimensioneve faktike.

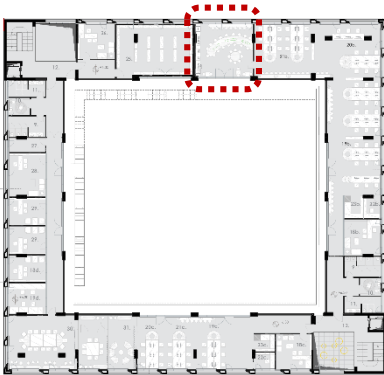

Autoriteti kontraktor:



Emertimi:

Vizualizim- Kuzhina

Vendndodhja:

Kamëz, Tiranë

Projekti arkitektonik:



Atria Studio

Atria Studio

Nr. Lic. N. 6853/5

Ark. Enola Martopullo

Nr. Lic. A.1119/2

Elma Hoxha


Leila Deliu

Pamela Hajdëraj

Frosiana Monçi

Prill 2026

Shënim: Para fillimit të punimeve, të bëhen matjet në vend. Për çdo mospërputhje, të bëhet përshtatja sipas dimensioneve faktike.

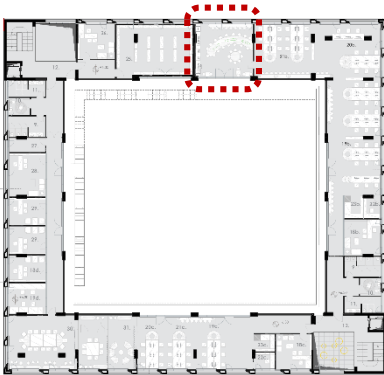

Autoriteti kontraktor:



Emertimi:

Vizualizim- Kuzhina

Vendndodhja:

Kamëz, Tiranë

Projekti arkitektonik:



Atria Studio

Atria Studio

Nr. Lic. N. 6853/5

Ark. Enola Martopullo

Nr. Lic. A.1119/2

Elma Hoxha


Leila Deliu

Pamela Hajdëraj

Frosiana Monçi

Prill 2026

Shënim: Para fillimit të punimeve, të bëhen matjet në vend. Për çdo mospërputhje, të bëhet përshtatja sipas dimensioneve faktike.

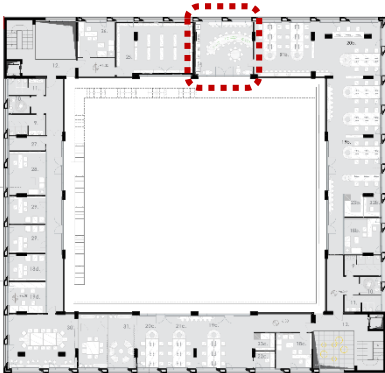

Autoriteti kontraktor:



Emertimi:
Vizualizim- Kuzhina

Vendndodhja:
Kamëz, Tiranë

Projekti arkitektonik:

Atria Studio
Nr. Lic. N. 6853/5

Ark. Enola Martopullo
Nr. Lic. A.1119/2

Elma Hoxha
Leila Deliu
Pamela Hajdëraj
Frosiana Monçi
Prill 2026