


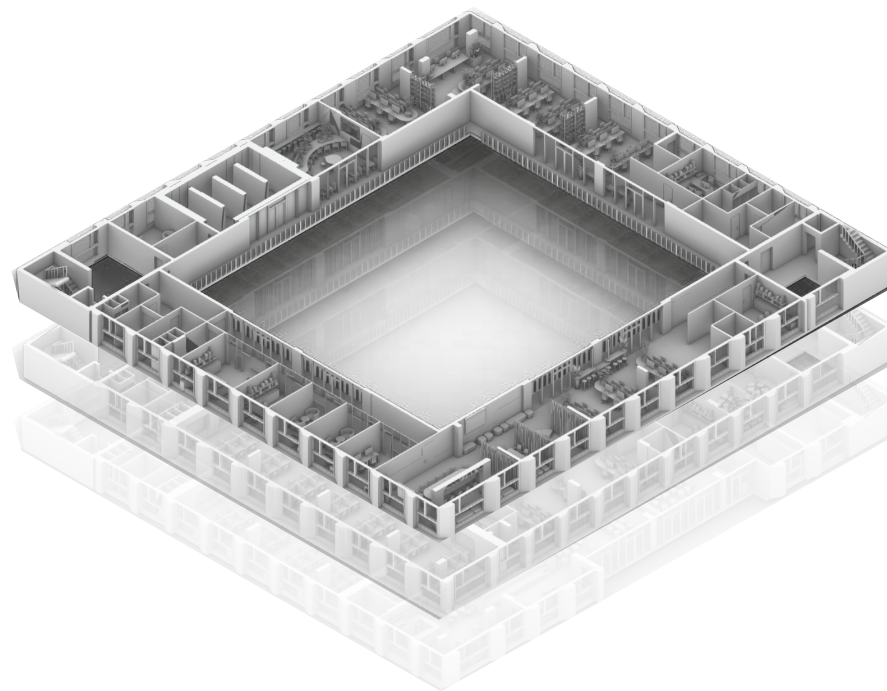

Projekti Hidrosanitar (HS)

Zhvillimi i dizajnit të detajuar të brendshëm për zyrat e reja të Qendrës për Shërbime Arsimore

Tiranë, Shqipëri

Autoriteti Kontraktor: AADF

Atria Studio Nr. Lic N.6853/2

Ing. Patris Martopullo Nr. Lic. M 1257

	KOLONE FURNIZIMI
	TUB PEX-AL-PEX ME TERMOIZOLIM
	TUB PPP
	KOLEKTOR SUPERDARES NE TUALET
	BOLLER ELEKTRIK VERTIKAL




Vendndodhja:
Kamëz, Tiranë



Ing. Patris MARTOPULLO
Nr. Lic. M 1257

Mars 2026

Shenim:
Para fillimit te punimeve te behet verifikimi i sistemeve ekzistuese te impiatistikes! Per cdo mosperputhje te behet pershtatja sipas rastit!

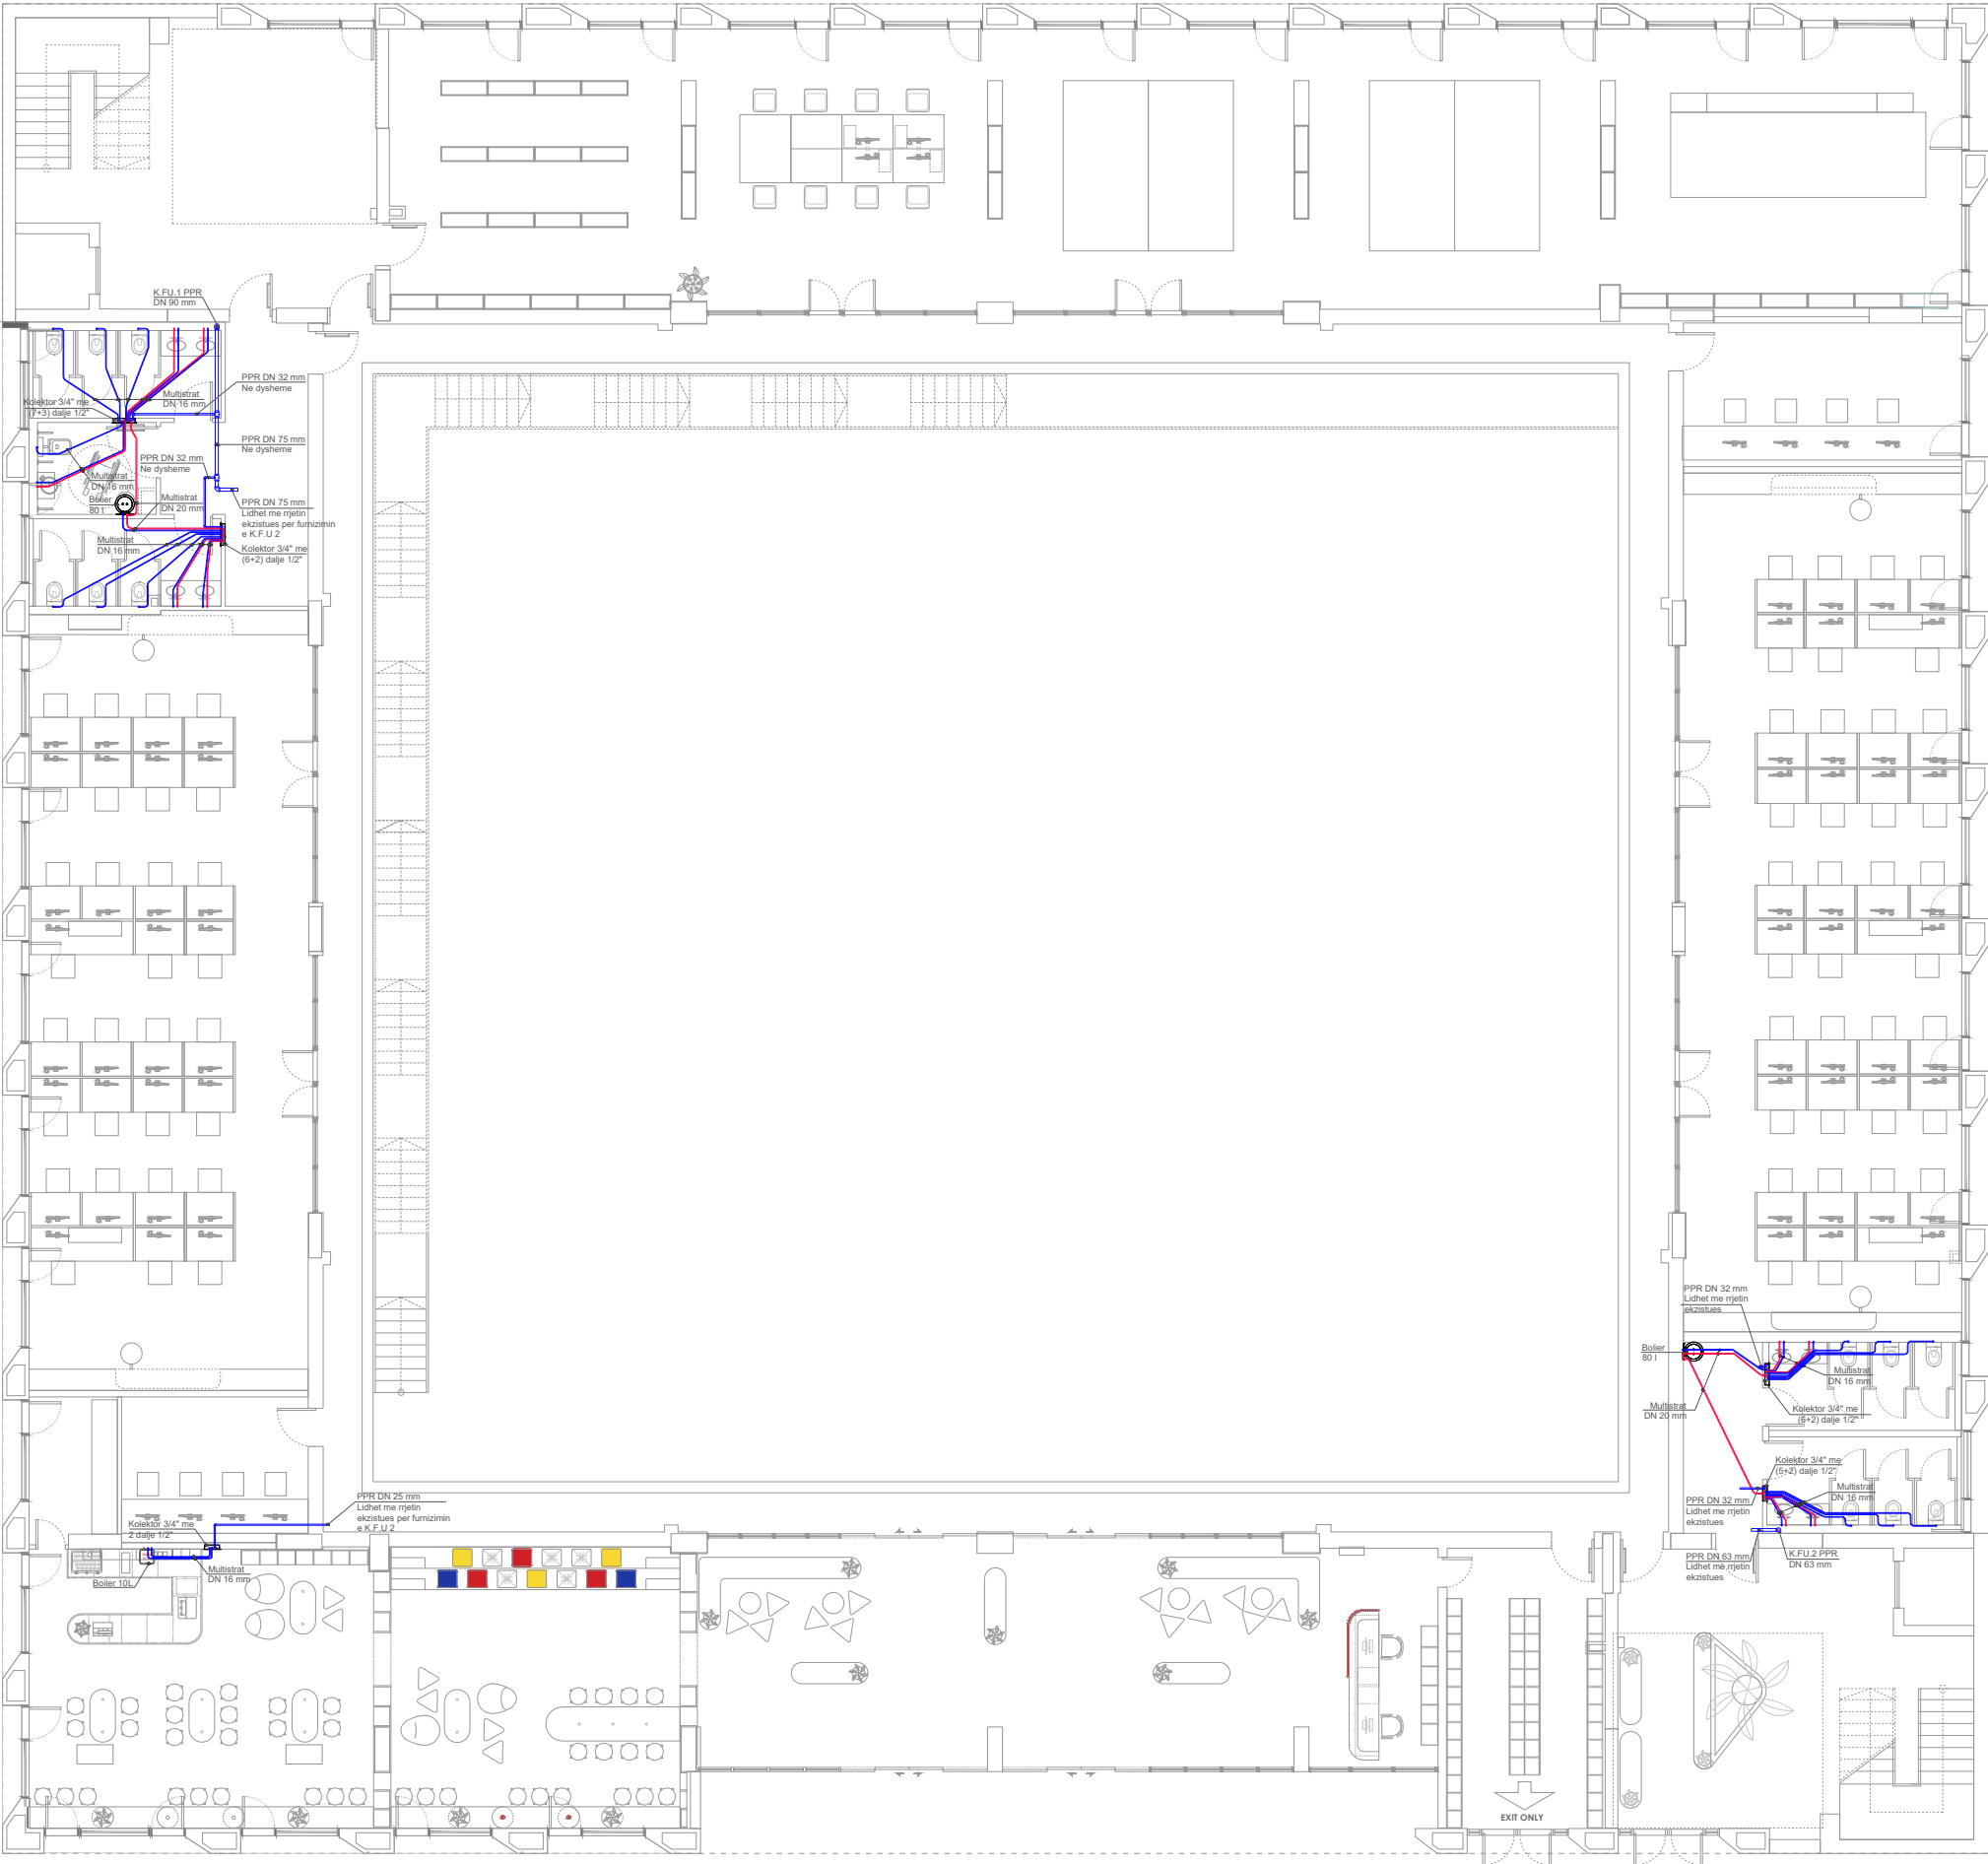

Shenim:
Para fillimit te punimeve te behet verifikimi i sistemeve ekzistuese te impiatistikes! Per cdo mosperputhje te behet pershtatja sipas rasti!

-PROJEKTI I
FURNIZIMIT ME UJË
SANITAR TË NGROHTË
DHE TË FTOHTË I
REFEROHET NORMËS
TEKNIKE prEN 806.
-SHPËRNDARJA NË
BRENDËSI TE SECILIT
TUALET REALIZOHET
ME TUB MULTISTRAT
PEX-AL-PEX.

LEGJENDA	
	KOLONE FURNIZIMI
	TUB PEX-AL-PEX ME TERMOIZOLIM
	TUB PPR
	KOLEKTOR SHPERNDARYES NE TUALET
	BOILER ELEKTRIK VERTIKAL

Autoriteti kontraktor:



Emertimi:
Projekti i furnizimit
me uje.
Kati 0

Vendndodhja:
Kamëz, Tiranë

Projekti hidrosanitar:




Atria Studio
Nr. Lic. N. 6853/5

Ing. Patris MARTOPULLO
Nr. Lic. M 1257

Ing. Aleksandra Nicka
Ing. Ertjon Selenica

Mars 2026

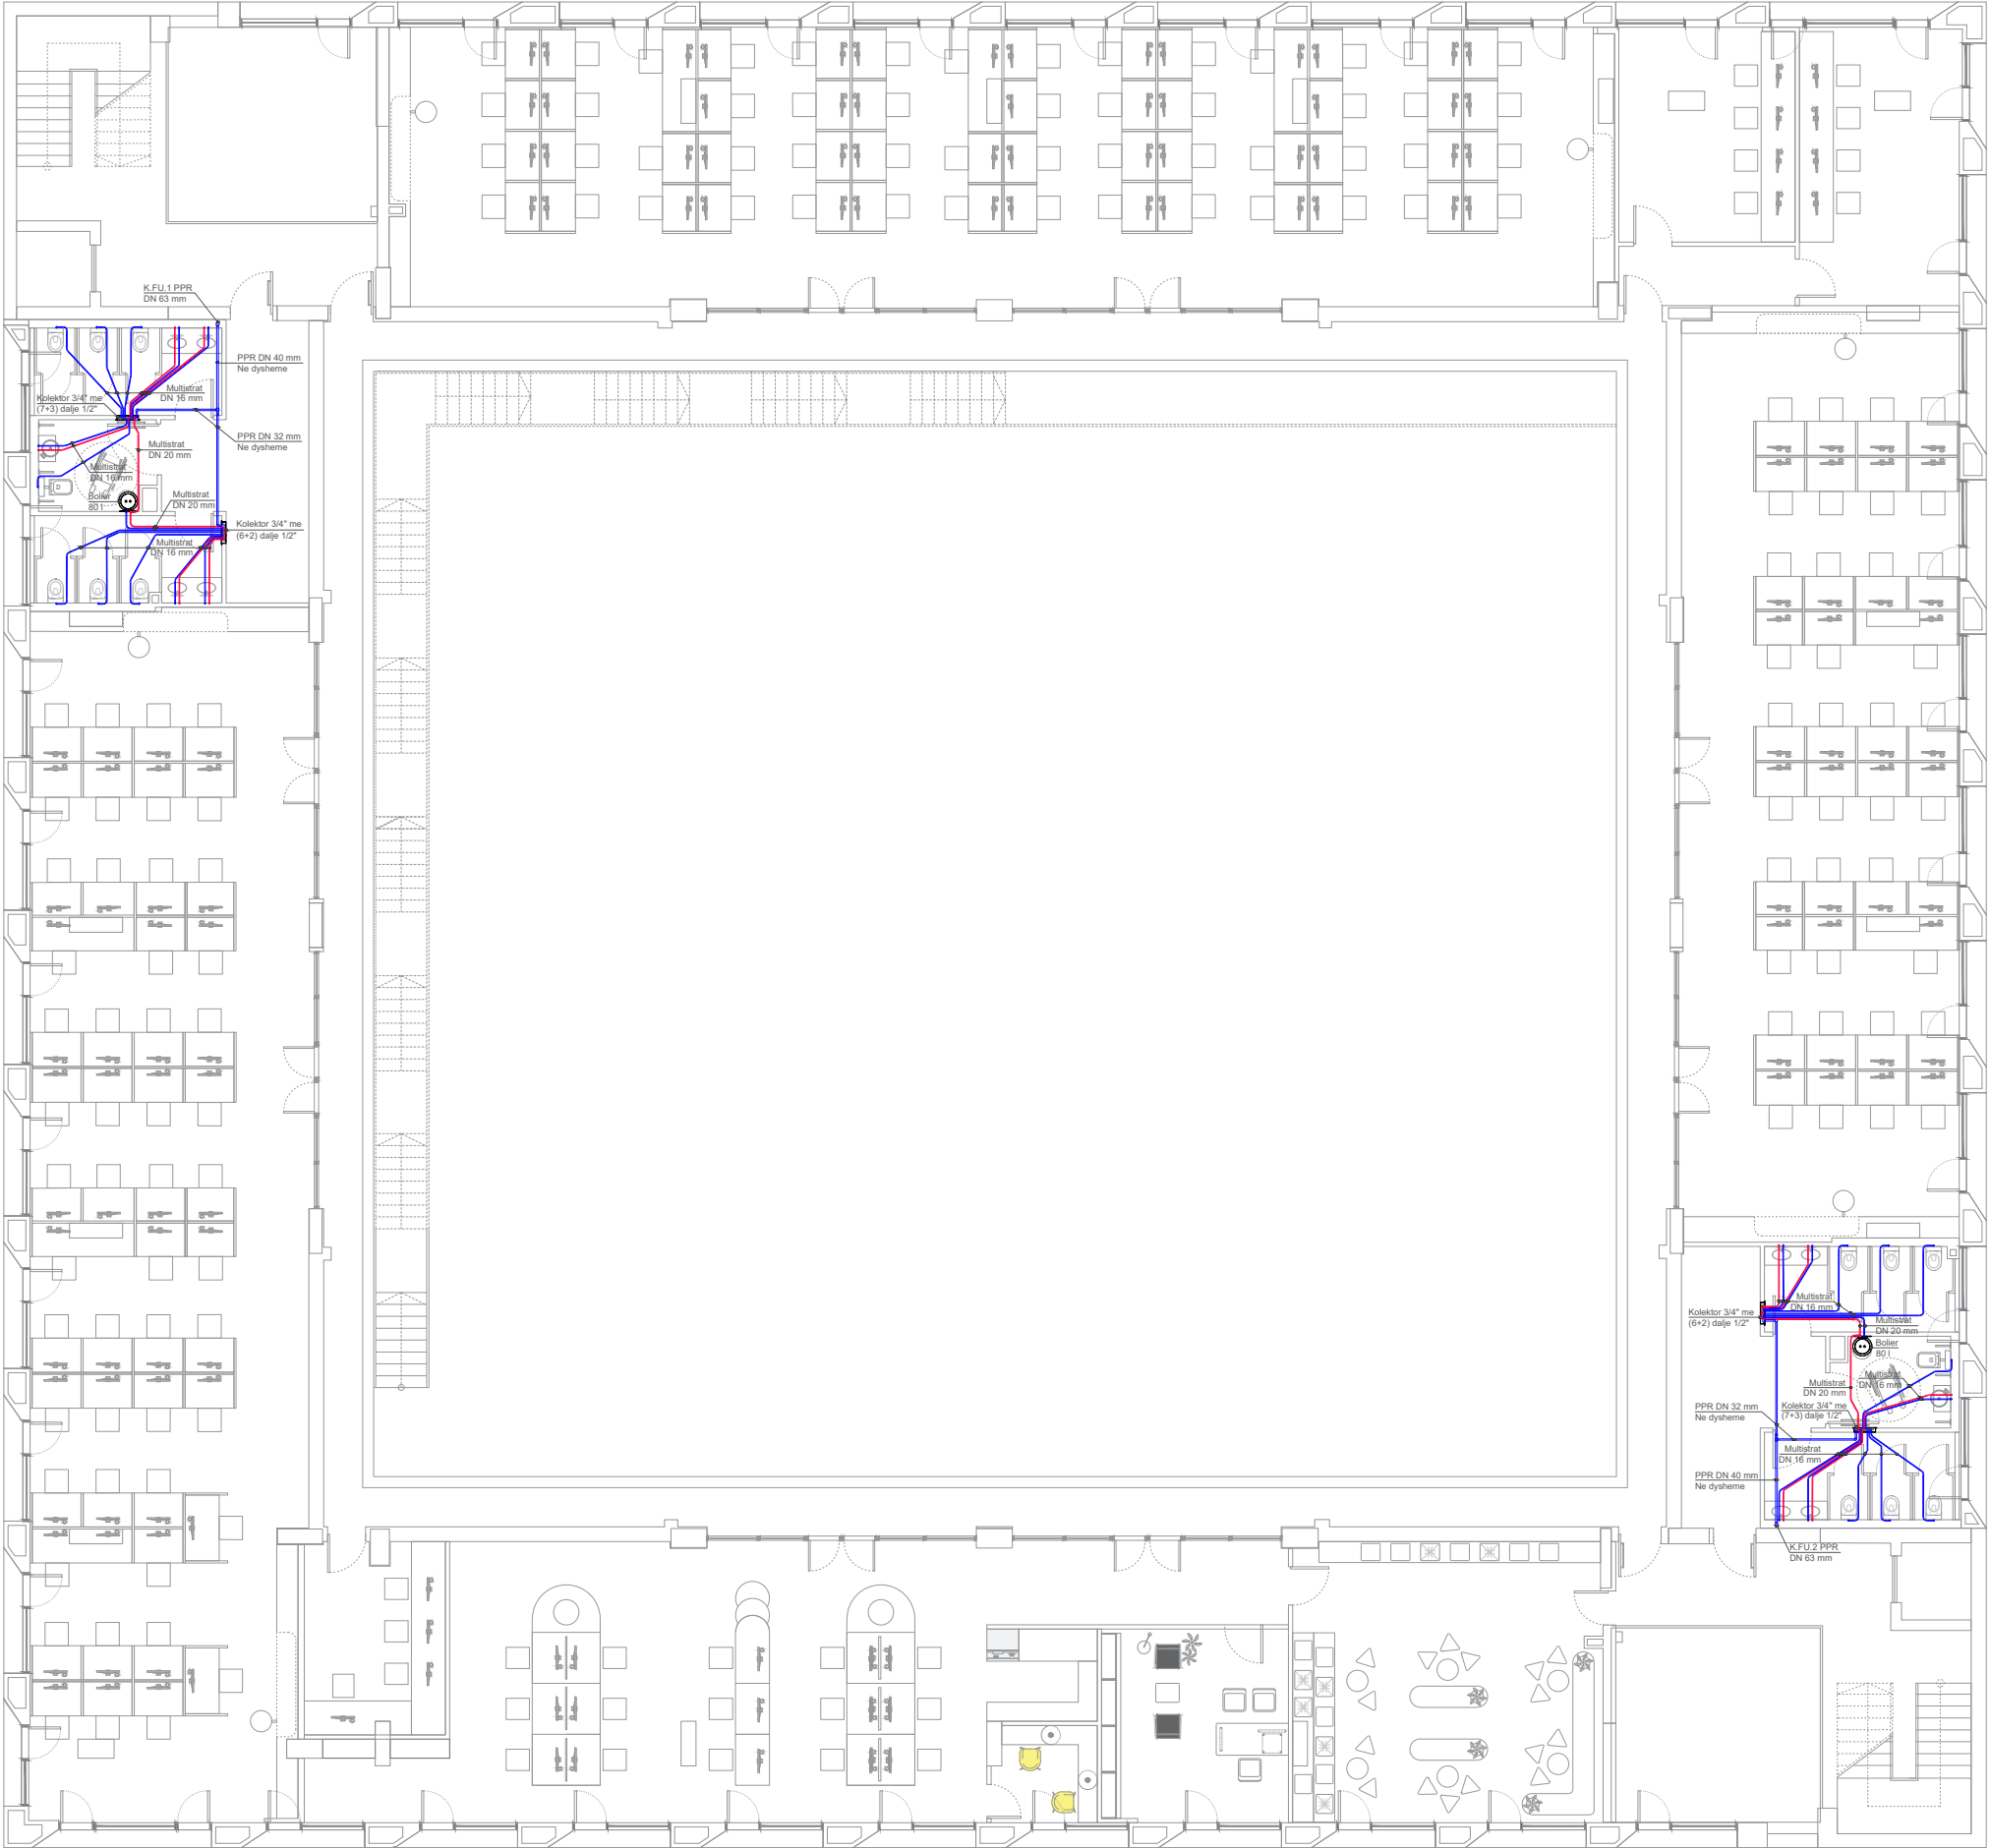

Shenim:
Para fillimit te punimeve te behet verifikimi i sistemeve ekzistuese te impiatistikes! Per cdo mosperputhje te behet pershtatja sipas rastiit!

-PROJEKTI I
FURNIZIMIT ME UJË
SANITAR TË NGROHTË
DHE TË FTOHTË I
REFEROHET NORMËS
TEKNIKE prEN 806.
-SHPËRNDARJA NË
BRENDËSI TE SECILIT
TUALET REALIZOHET
ME TUB MULTISTRAT
PEX-AL-PEX.

LEGJENDA	
	KOLONE FURNIZIMI
	TUB PEX-AL-PEX ME TERMOIZOLIM
	TUB PPR
	KOLEKTOR SHPERNDARËS NE TUALET
	BOLER ELEKTRIK VERTIKAL

Autoriteti kontraktor:



Emertimi:
Projekti i furnizimit
me uje.
Kati +1

Vendndodhja:
Kamëz, Tiranë

Projekti hidrosanitar:




Atria Studio
Nr. Lic. N. 6853/5

Ing. Patris MARTOPULLO
Nr. Lic. M 1257

Ing. Aleksandra Nicka
Ing. Ertjon Selenica

Mars 2026

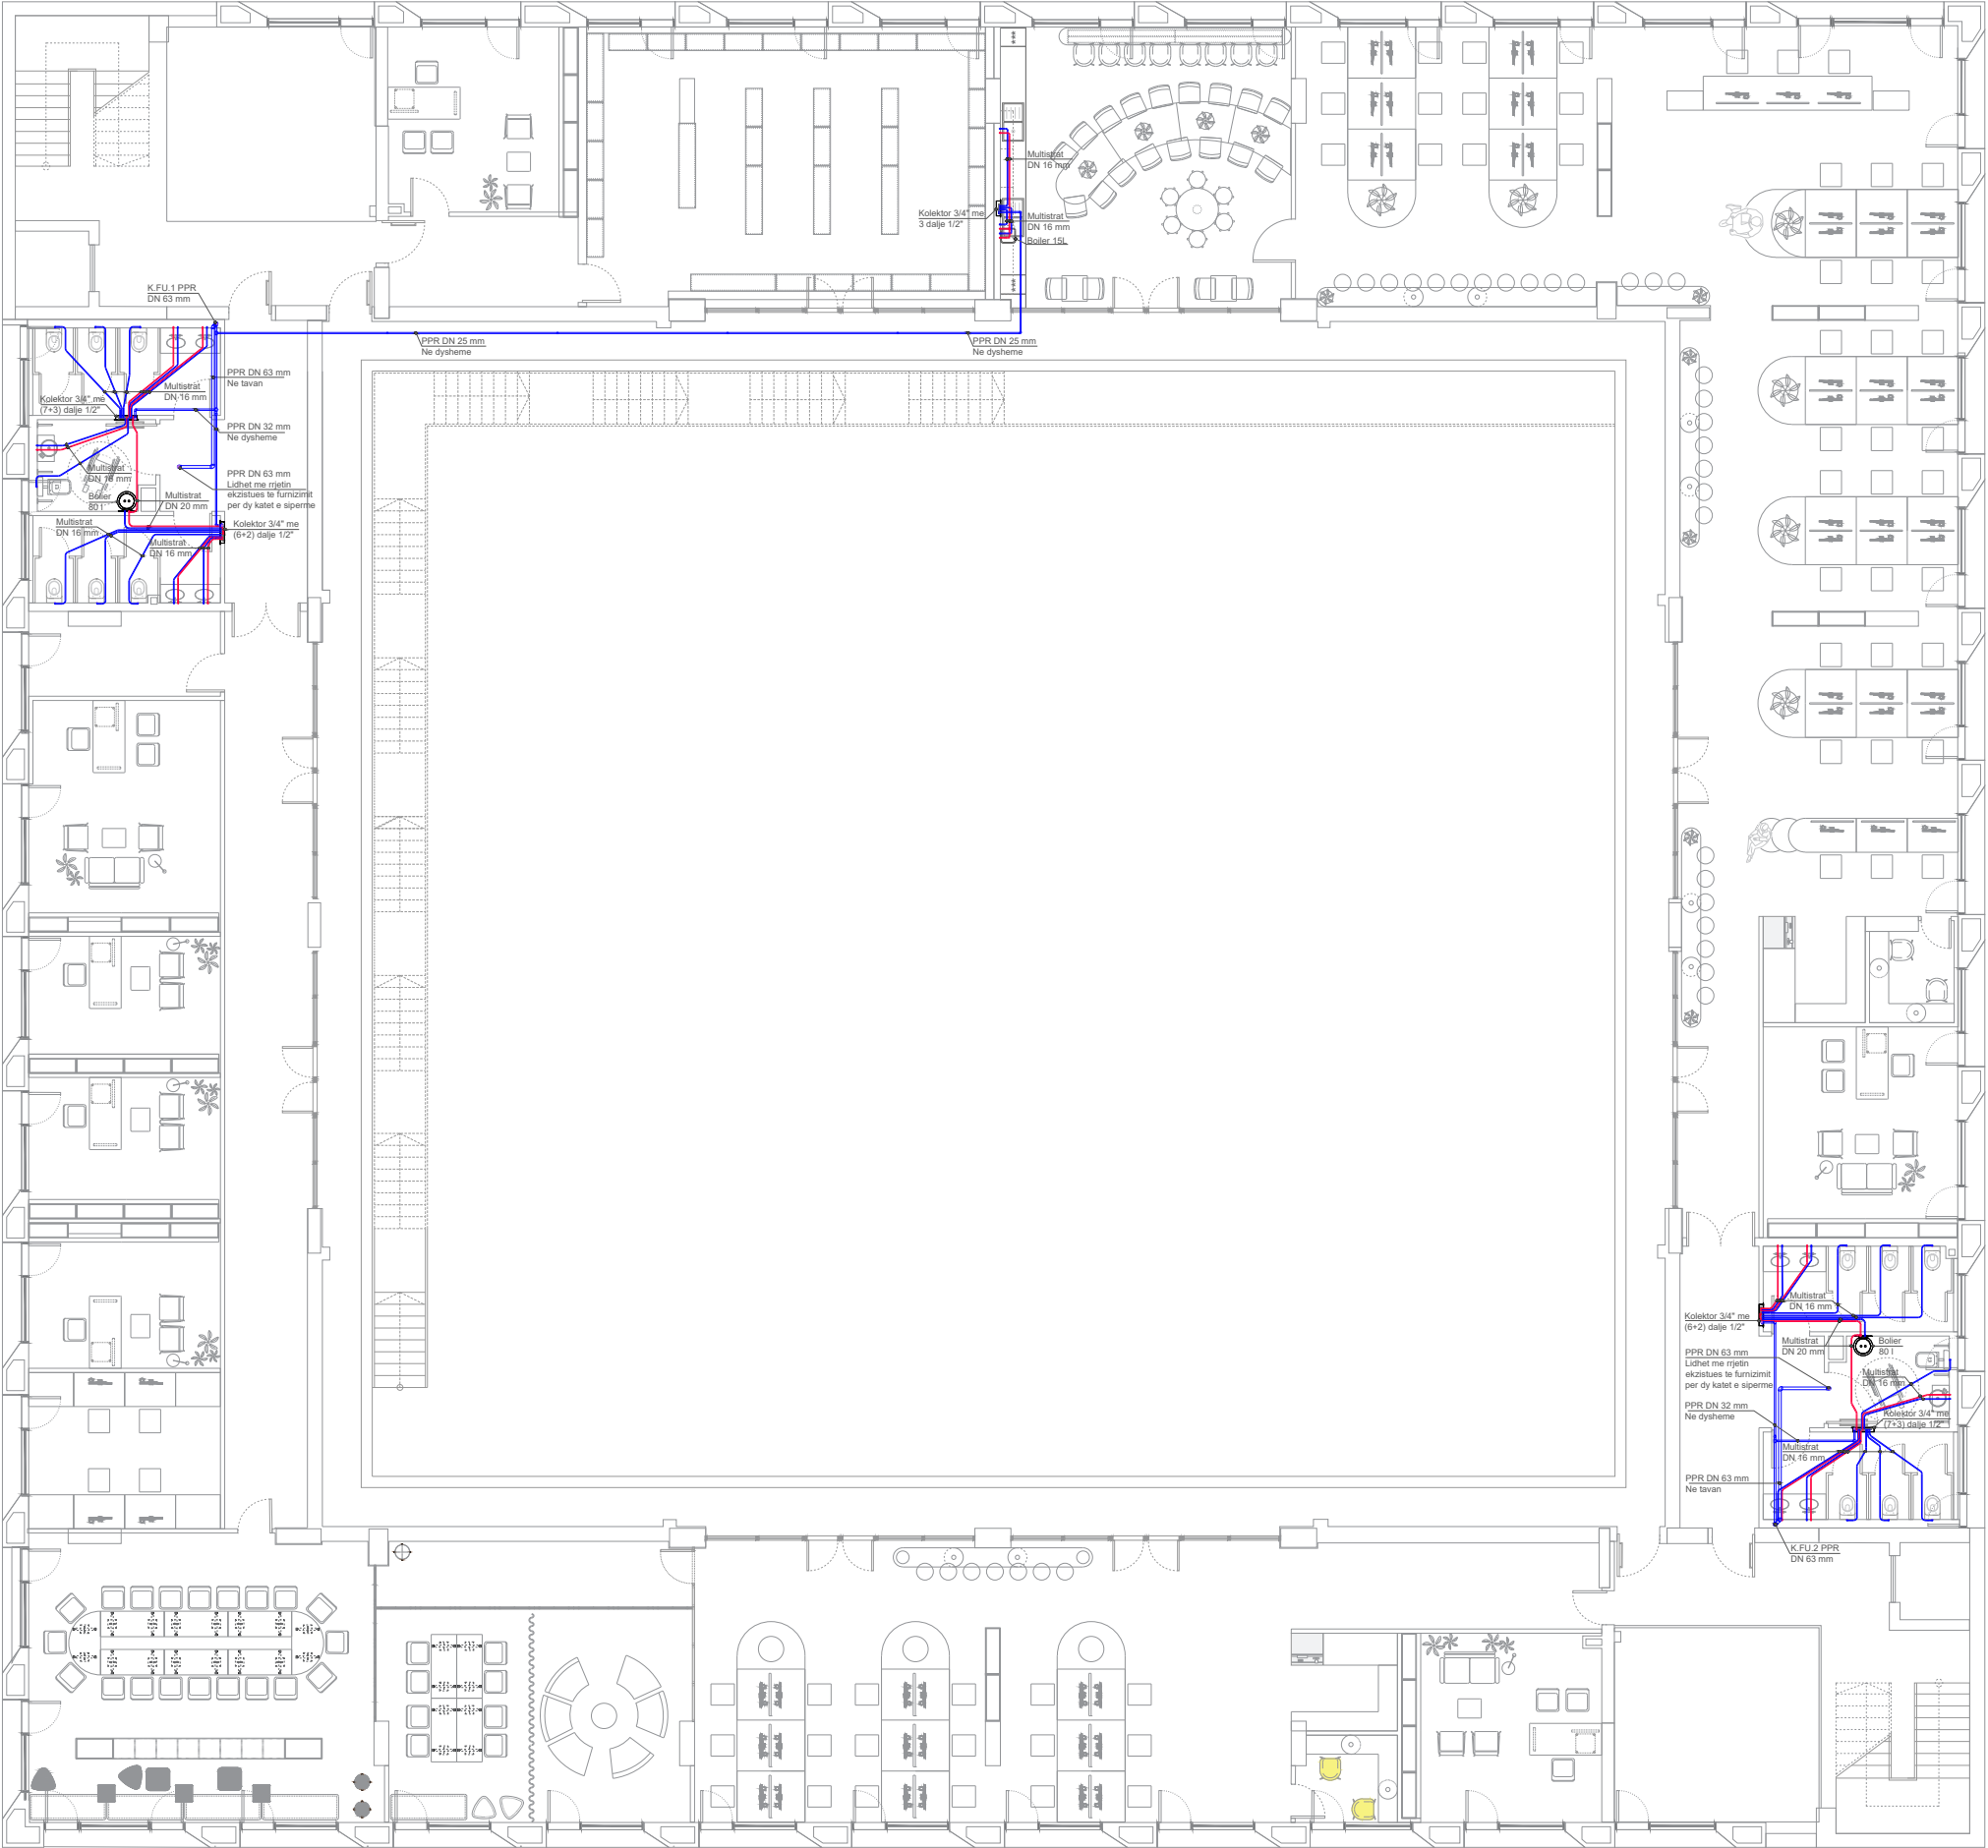

Shenim:
Para fillimit te punimeve te behet verifikimi i sistemeve ekzistuese te impiatistikes! Per cdo mosperputhje te behet pershtatja sipas rastiit!

-PROJEKTI I
FURNIZIMIT ME UJË
SANITAR TË NGROHTË
DHE TË FTOHTË I
REFEROHET NORMËS
TEKNIKE prEN 806.
-SHPËRNDARJA NË
BRENDËSI TE SECILIT
TUALET REALIZOHET
ME TUB MULTISTRAT
PEX-AL-PEX.

LEGJENDA	
	KOLONE FURNIZIMI
	TUB PEX-AL-PEX ME TERMOIZOLIM
	TUB PPR
	KOLEKTOR SHPERNDARËS NE TUALET
	BOILER ELEKTRIK VERTIKAL

Autoriteti kontraktor:



Emertimi:
Projekti i furnizimit
me uje.
Kati +2

Vendndodhja:
Kamëz, Tiranë

Projekti hidrosanitar:



Atria Studio
Nr. Lic. N. 6853/5


Ing. Patris MARTOPULLO
Nr. Lic. M 1257

Ing. Aleksandra Nicka
Ing. Ertjon Selenica

Mars 2026

-PROJEKTI I
FURNIZIMIT ME UJË
SANITAR TË NGROHTË
DHE TË FTOHTË I
REFEROHET NORMËS
TEKNIKE prEN 806.
-SHPËRNDARJA NË
BRENDËSI TE SECILIT
TUALET REALIZOHET
ME TUB MULTISTRAT
PEX-AL-PEX.

LEGJENDA	
	KOLONE FURNIZIMI
	TUB PEX-AL-PEX ME TERMOIZOLIM
	TUB PPR
	KOLEKTOR SHPERNDARYES NE TUALET
	ROLIER ELEKTRIK VERTIKAL

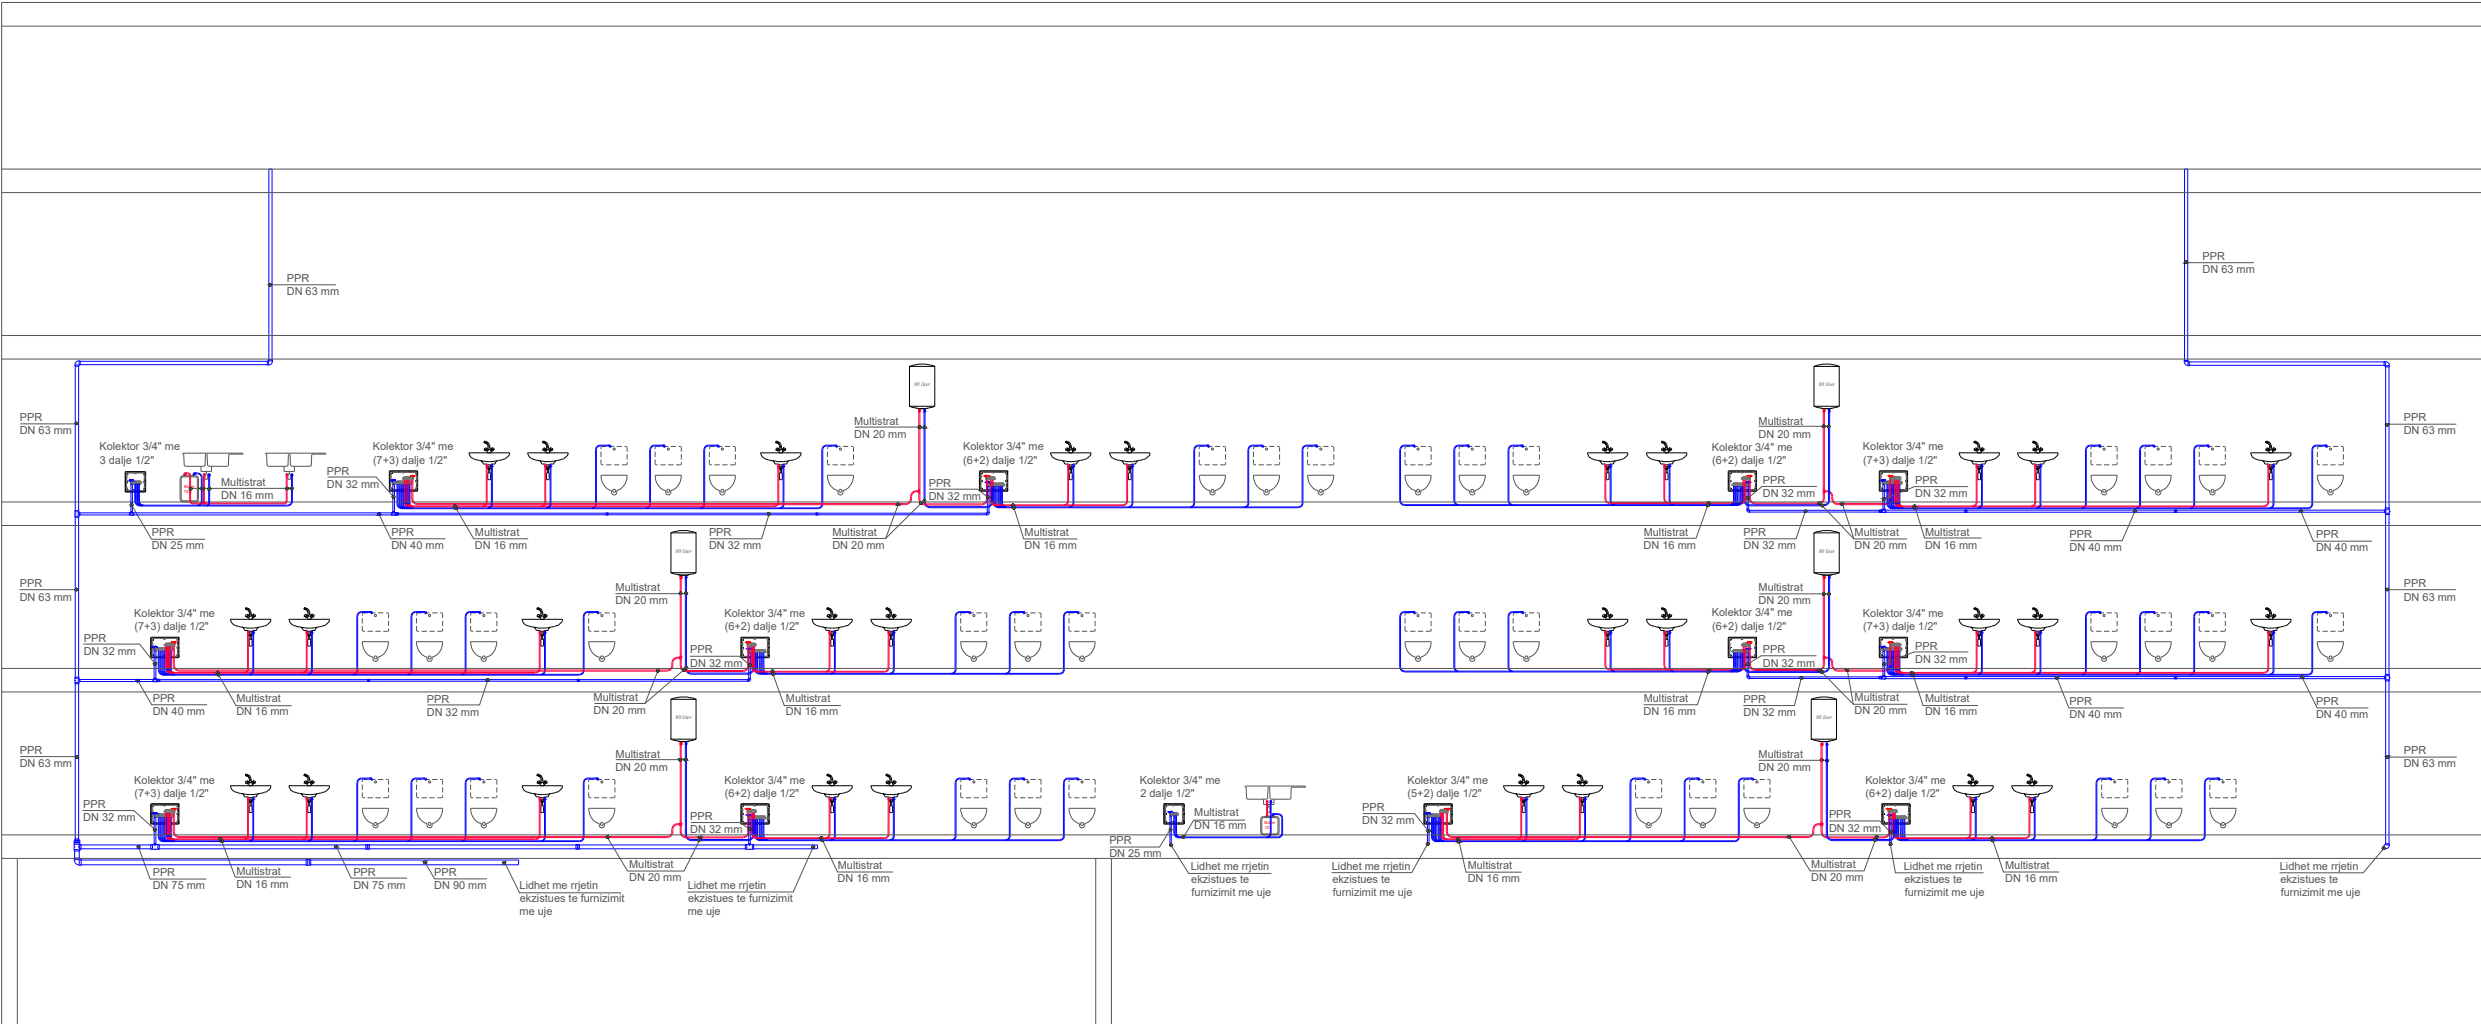

Shenim:
Para fillimit te punimeve te behet verifikimi i sistemeve ekzistuese te impiatistikes! Per cdo mosperputhje te behet pershtatja sipas rasti!

Autoriteti kontraktor:



Emertimi:
Projekti i furnizimit me uje.
Skema vertikale

Vendndodhja:
Kamëz, Tiranë

Projekti hidrosanitar:



Atria Studio
Nr. Lic. N. 6853/5

Ing. Patris MARTOPULLO
Nr. Lic. M 1257

Ing. Aleksandra Nicka
Ing. Ertjon Selenica

Mars 2026



Niveli: Tavani i katit -1

SH 1:175

- PROJEKTUAR SIPAS NORMES TEKNIKE EN 12056 - 2.
- TUBACION PREJ PP(POLYPROPYLENE), I PRODHUAR ME TRE SHTRESA, REZISTENT NDAJ TEMPERATURAVE TE LARTA DHE TE ULETA, VETESHUARES, I CERTIFIKUAR SIPAS NORMES TEKNIKE EN 1451.
- EMRI PRODHUESIT, DIAMETRI DHE SPESORII TUBIT, NORMA SIPAS TE CILES EShte CERTIFIKUAR, DUHET TE JENE TE STAPUAR NE TE GJITHE GJATESINE E TUBIT.

LEGJENDA	
	KOLONE VERTIKALE SHKARKIMI I TUALETEVE
	KOLONE ASPIRIMI PER TUALETET
	TUBACIONE ASPIRIMI PP PER TUALETET
	TUBACIONE SHKARKIMI PP
	PUSETE BETONI SHKARKIMI TE UERAVE TE NDOTURA

Autoriteti kontraktor:



Emertimi:

Projekti i shkarkimit te ujrave te ndotura. Kati -1

Vendndodhja:

Kamëz, Tiranë

Projekti hidrosanitar:




Atria Studio
Nr. Lic. N. 6853/5

Ing. Patris MARTOPULLO
Nr. Lic. M 1257


Ing. Aleksandra Nicka
Ing. Ertjon Selenica

Mars 2026

Shenim:
Para fillimit te punimeve te behet verifikimi i sistemeve ekzistuese te impiatistikes! Per cdo mosperputhje te behet pershtatja sipas rastit!

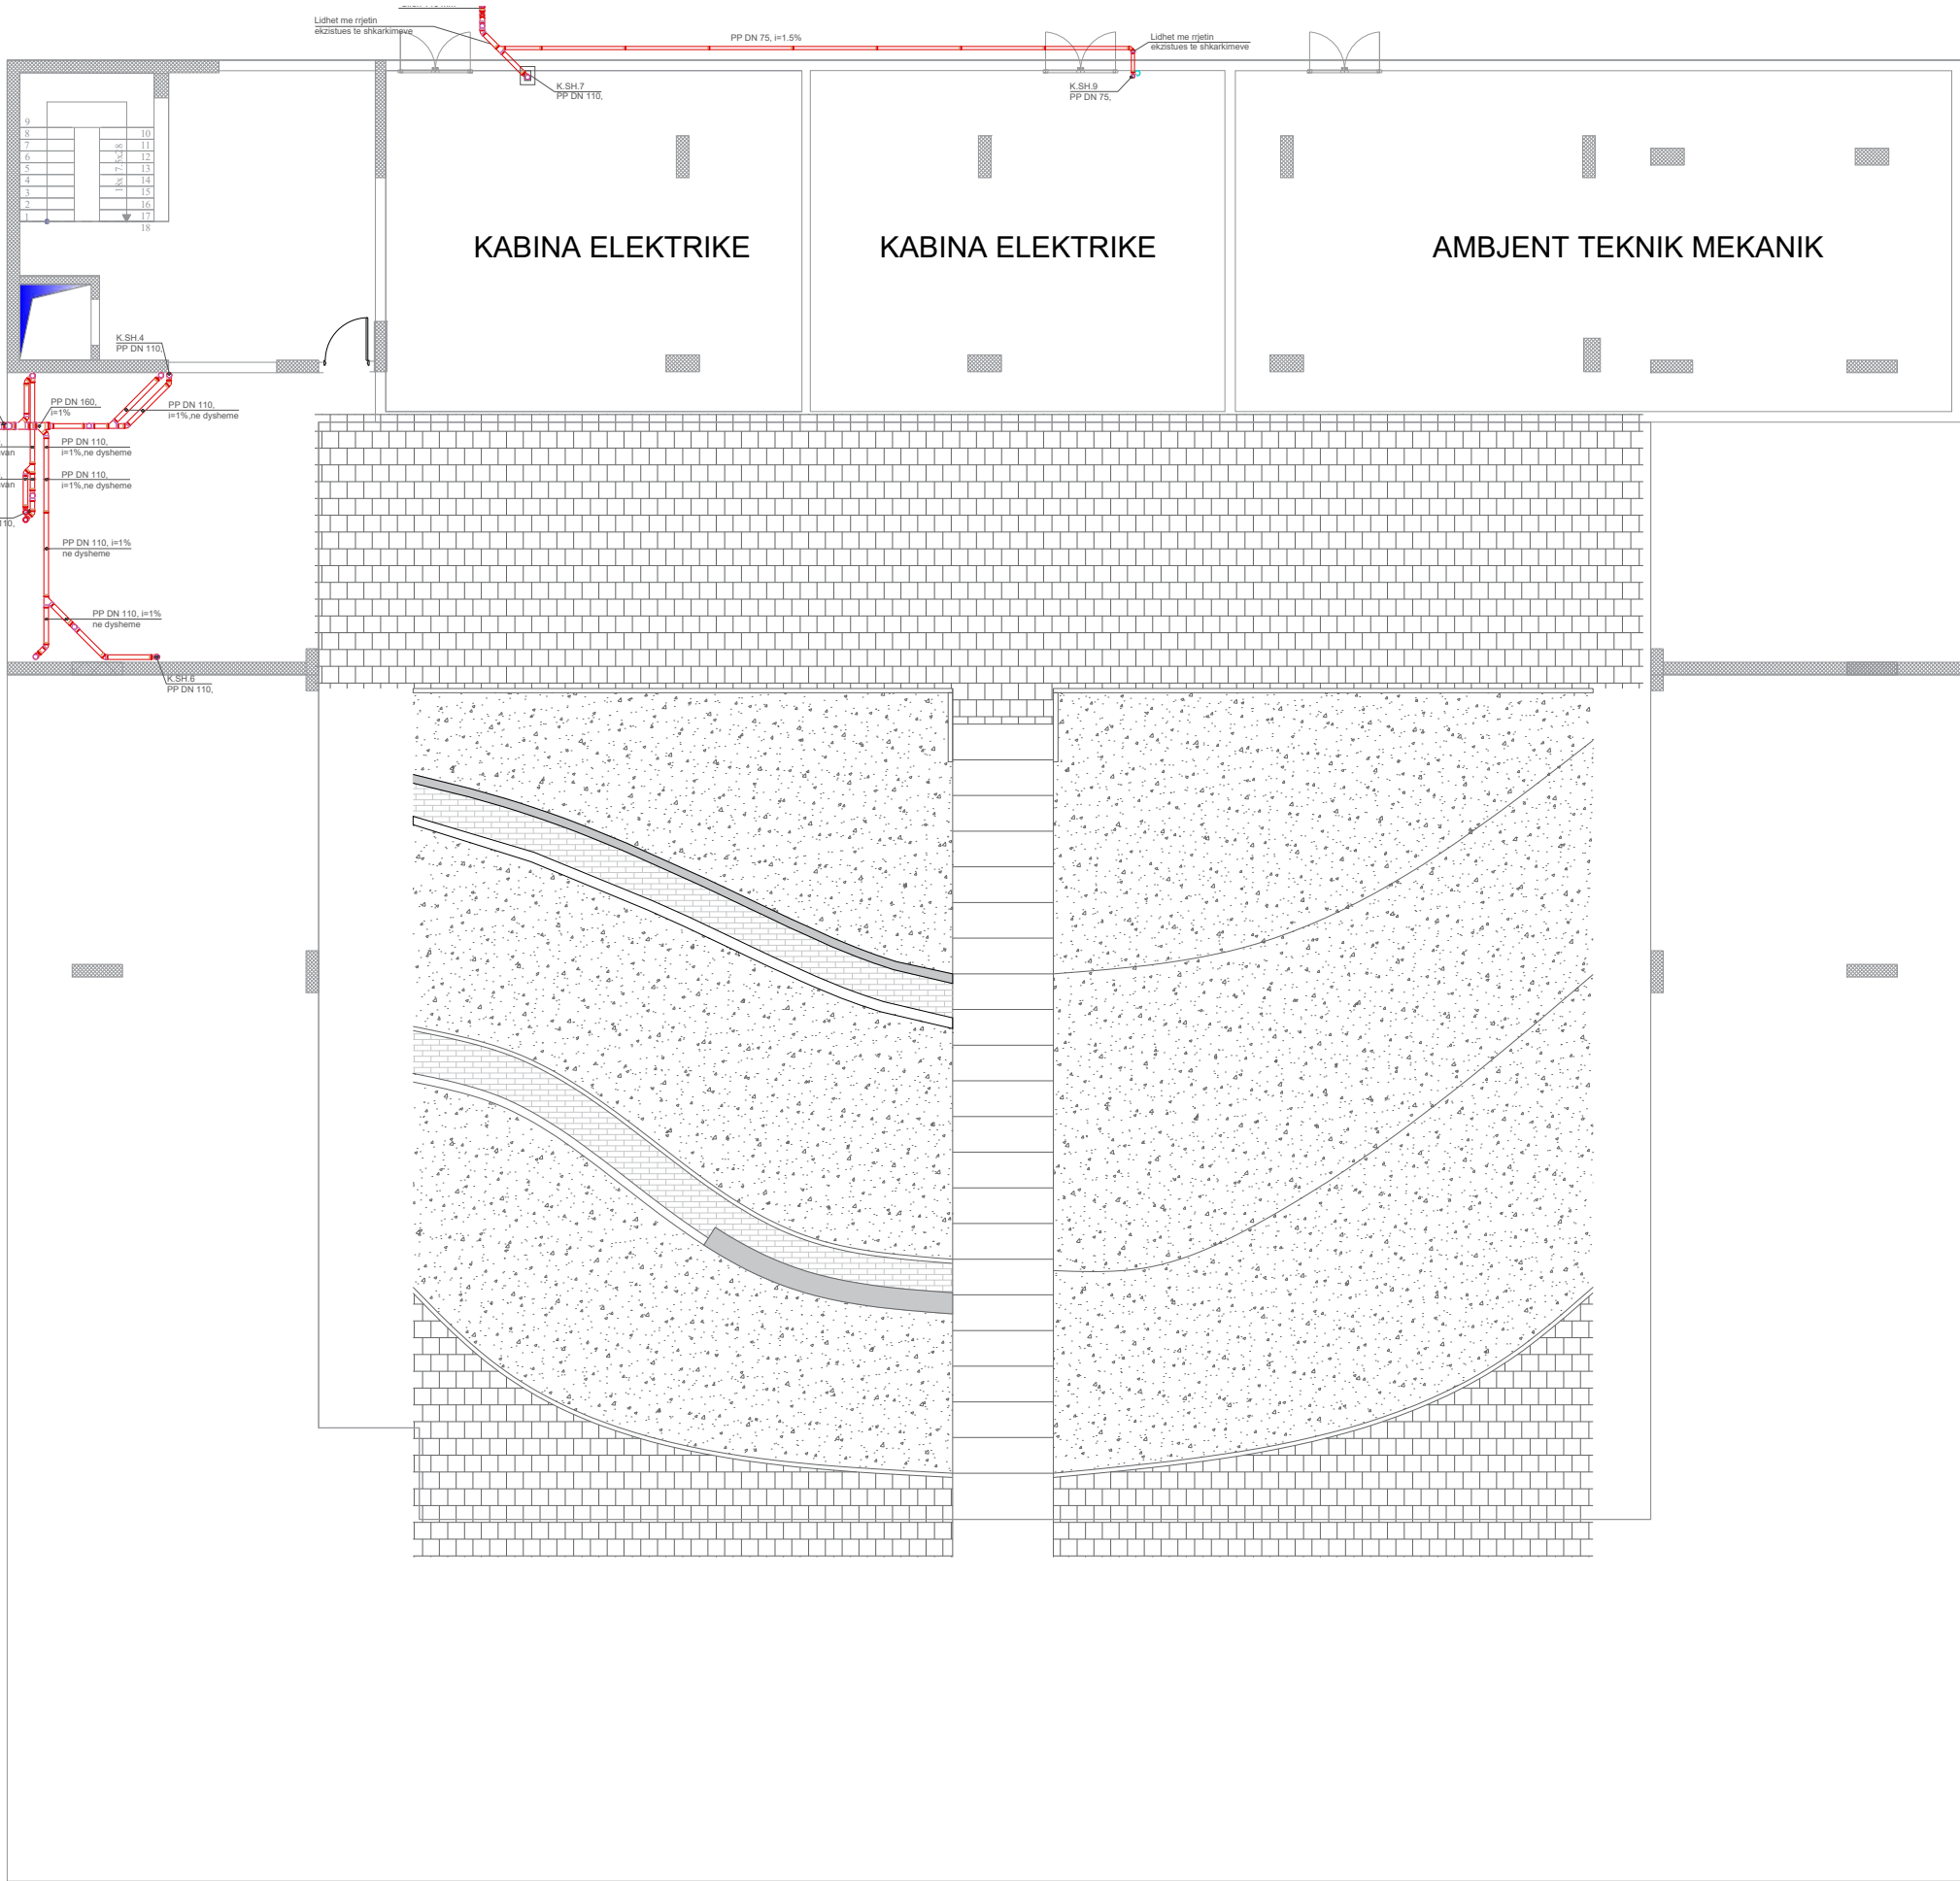

Shenim:
Para fillimit te punimeve te behet verifikimi i sistemeve ekzistuese te impiatistikes! Per cdo mosperputhje te behet pershtatja sipas rastit!

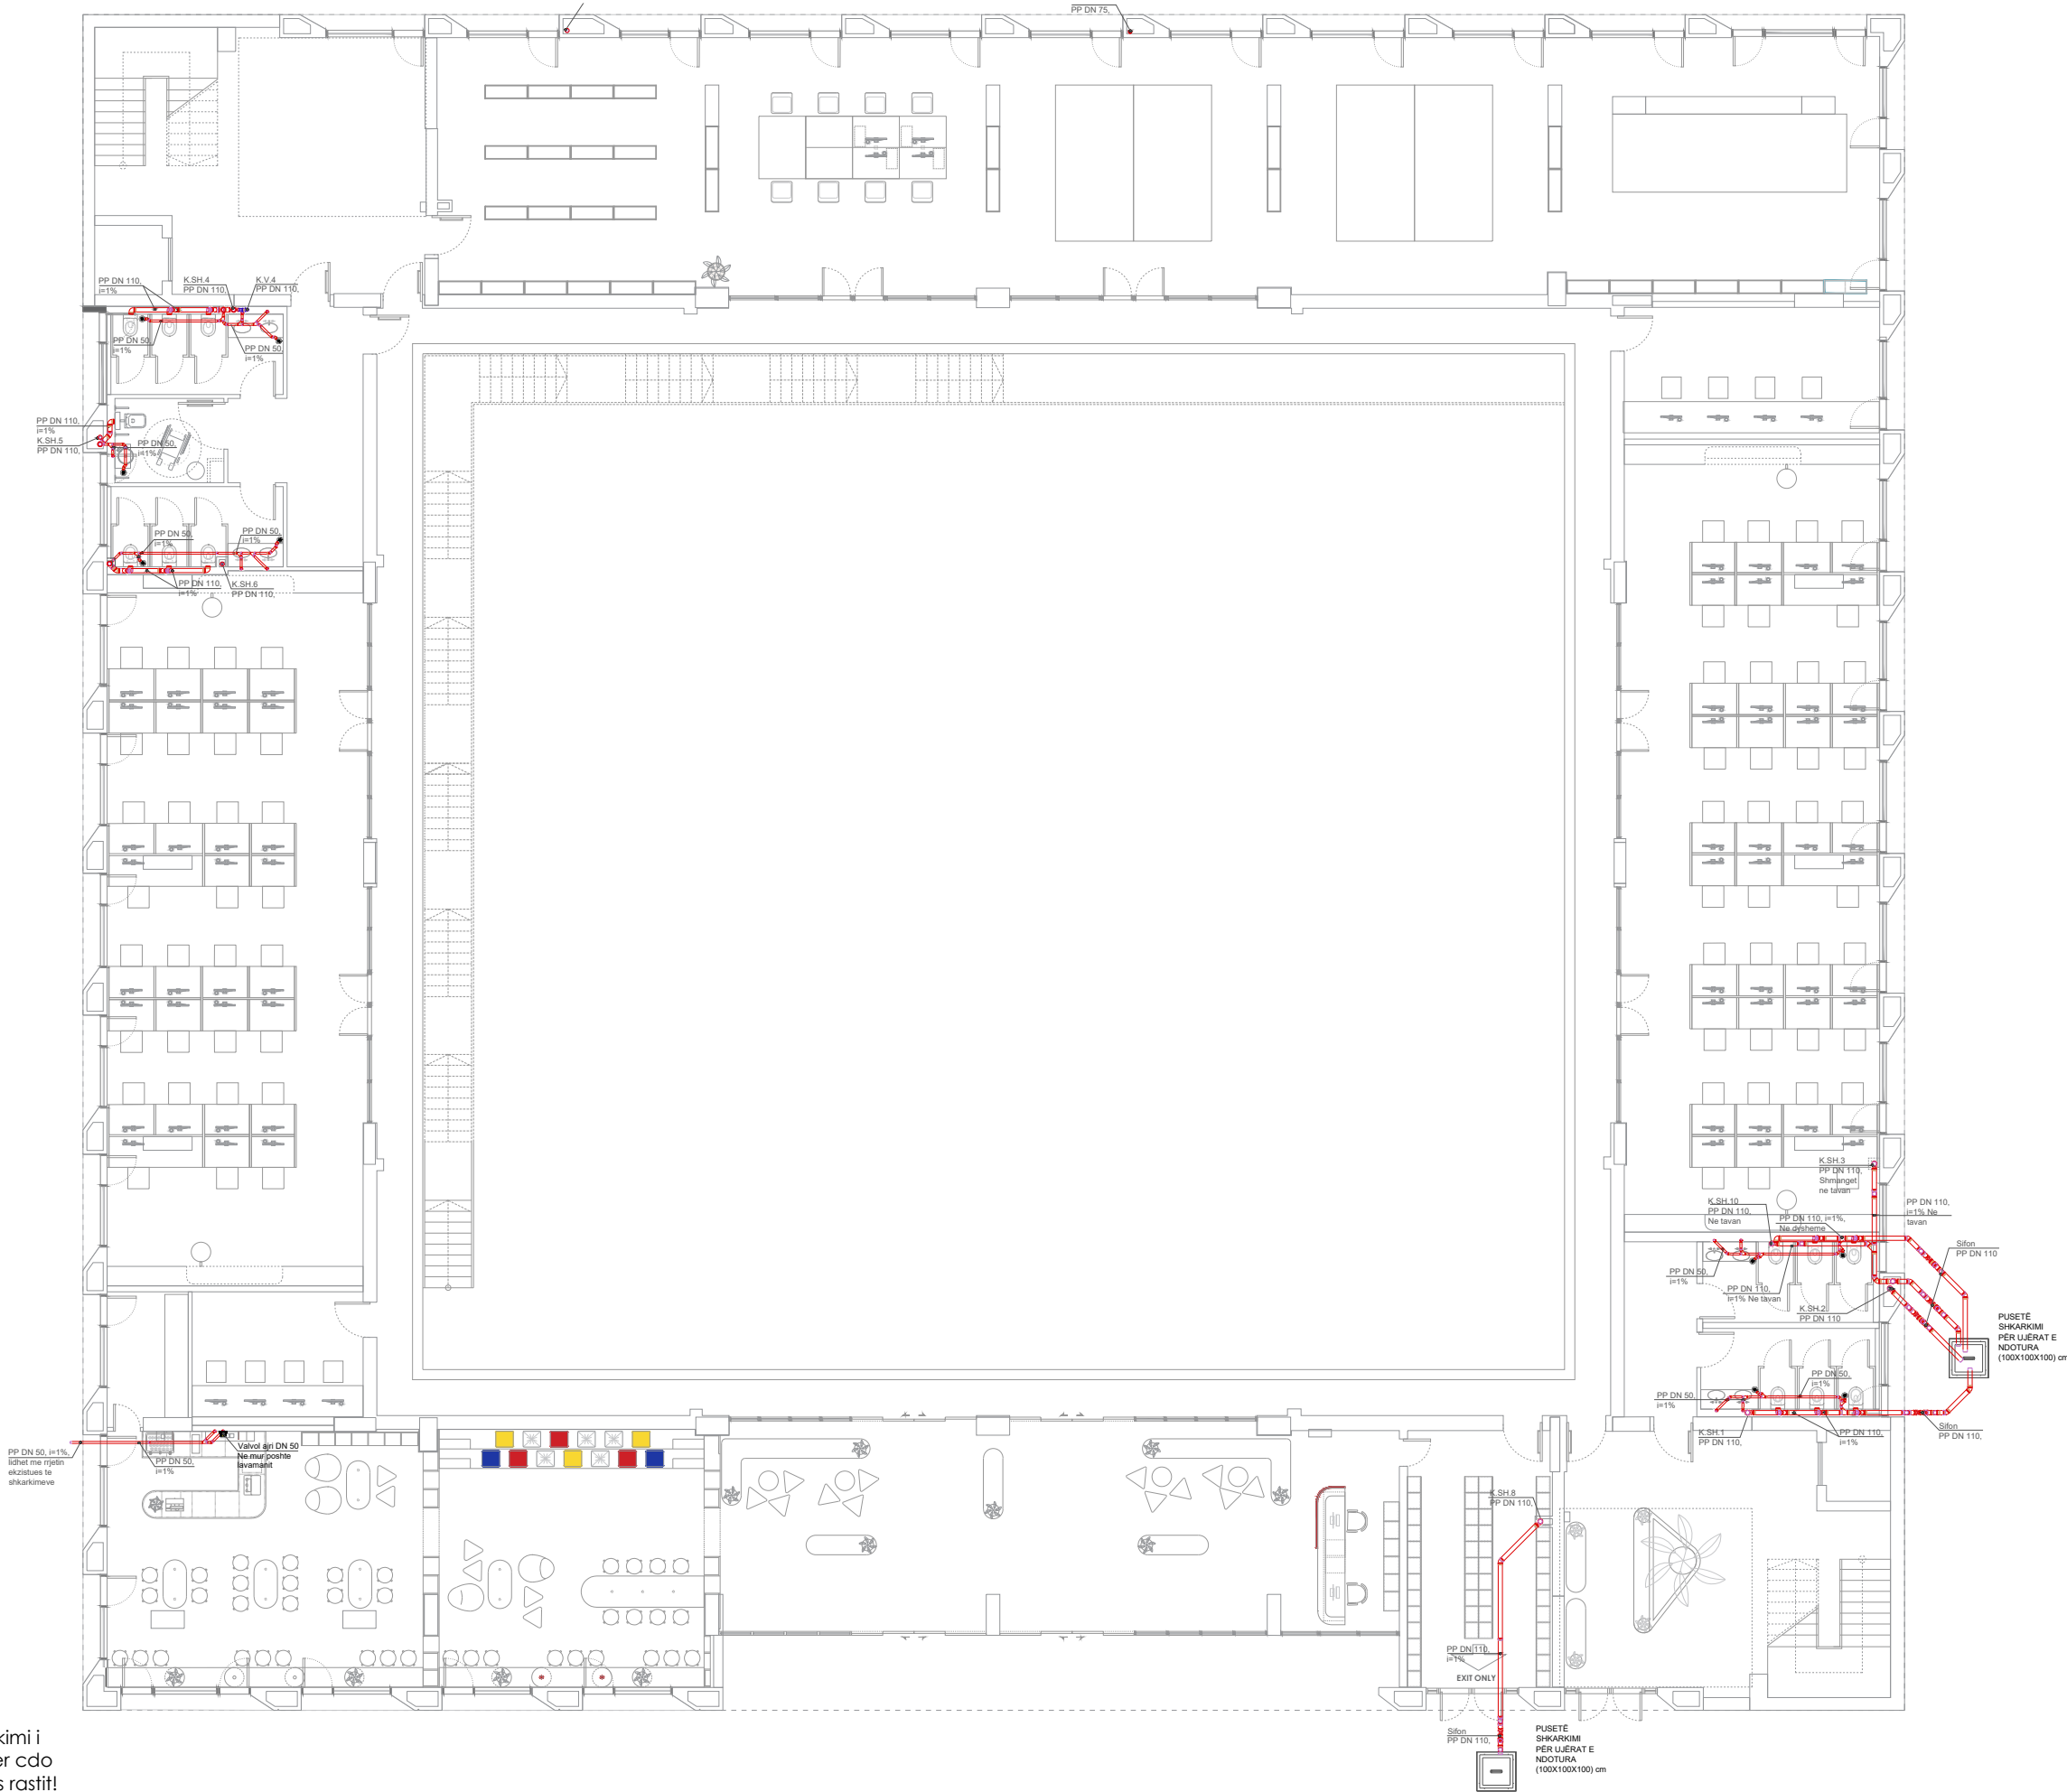

- PROJEKTUAR SIPAS NORMES TEKNIKE EN 12056 - 2.
- TUBACION PREJ PP(POLYPROPYLENE), I PRODHUAR ME TRE SHTRESA, REZISTENT NDAJ TEMPERATURAVE TE LARTA DHE TE ULETA, VETESHUARES, I CERTIFIKUAR SIPAS NORMES TEKNIKE EN 1451.
- EMRI PRODHUESIT, DIAMETRI DHE SPESORII TUBIT, NORMA SIPAS TE CILES EShte CERTIFIKUAR, DUHET TE JENE TE STAPUAR NE TE GJITHE GJATESINE E TUBIT.

LEGJENDA	
	KOLONE VERTIKALE SHKARKIMI I TUALETEVE
	KOLONE ASPIRIMI PER TUALETET
	TUBACIONE ASPIRIMI PP PER TUALETET
	TUBACIONE SHKARKIMI PP
	PUSETE BETONI SHKARKIMI TE UERAVE TE NDOTURA

Autoriteti kontraktor:



Emertimi:
Projekti i shkarkimit te ujrave te ndotura.
Kati 0

Vendndodhja:
Kamëz, Tiranë

Projekti hidrosanitar:

Atria Studio


Atria Studio
Nr. Lic. N. 6853/5

Ing. Patris MARTOPULLO
Nr. Lic. M 1257

Ing. Aleksandra Nicka
Ing. Ertjon Selenica

Mars 2026

Shenim:
Para fillimit te punimeve te behet verifikimi i sistemeve ekzistuese te impiatistikes! Per cdo mosperputhje te behet pershtatja sipas rastit!

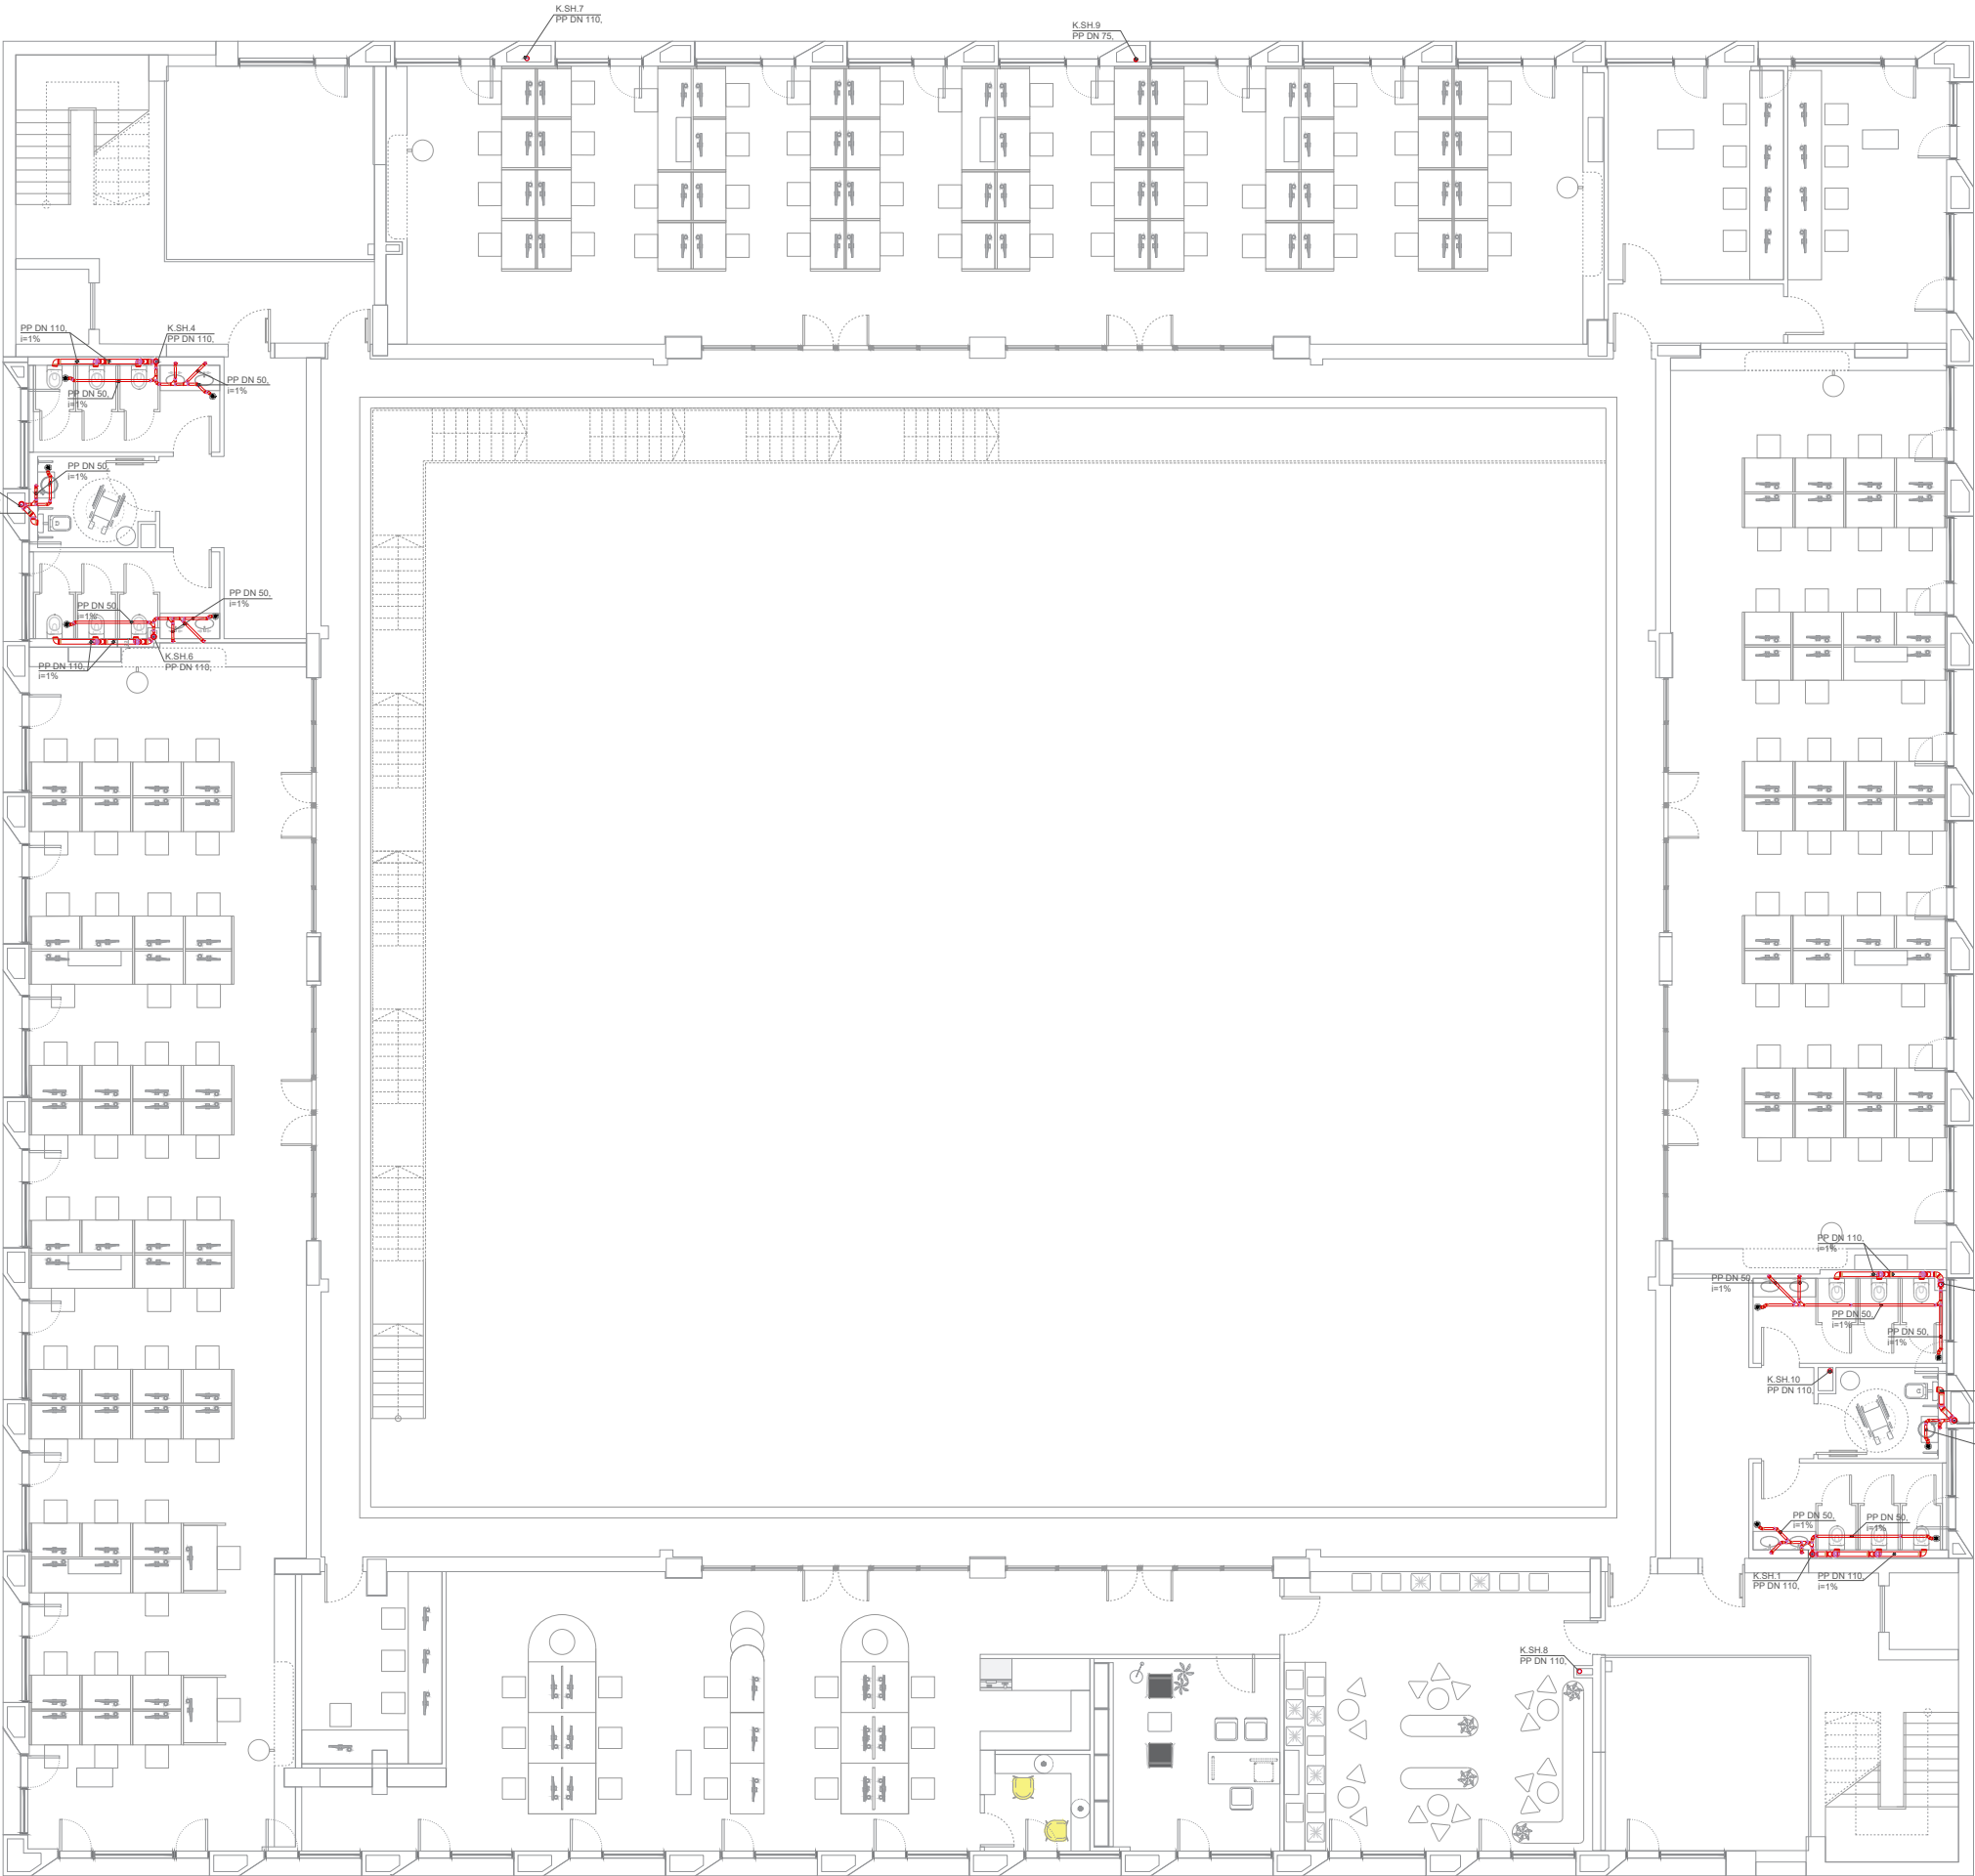

- PROJEKTUAR SIPAS NORMES TEKNIKE EN 12056 - 2.
- TUBACION PREJ PP(POLYPROPYLENE), I PRODHUAR ME TRE SHTRESA, REZISTENT NDAJ TEMPERATURAVE TE LARTA DHE TE ULETA, VETESHUARES, I CERTIFIKUAR SIPAS NORMES TEKNIKE EN 1451.
- EMRI PRODHUESIT, DIAMETRI DHE SPESORII TUBIT, NORMA SIPAS TE CILES EShte CERTIFIKUAR, DUHET TE JENE TE STAPUAR NE TE GJITHE GJATESINE E TUBIT.

LEGJENDA	
	KOLONE VERTIKALE SHKARKIMI I TUALETEVE
	KOLONE ASPIRIMI PER TUALETET
	TUBACIONE ASPIRIMI PP PER TUALETET
	TUBACIONE SHKARKIMI PP
	PUSETE BETONI SHKARKIMI TE UERAVE TE NDOTURA

Autoriteti kontrktor:



Emertimi:
Projekti i shkarkimit te ujrave te ndotura.
Kati +1

Vendndodhja:
Kamëz, Tiranë

Projekti hidrosanitar:


Atria Studio

Atria Studio
Nr. Lic. N. 6853/5

Ing. Patris MARTOPULLO
Nr. Lic. M 1257

Ing. Aleksandra Nicka
Ing. Erton Selenica

Mars 2026

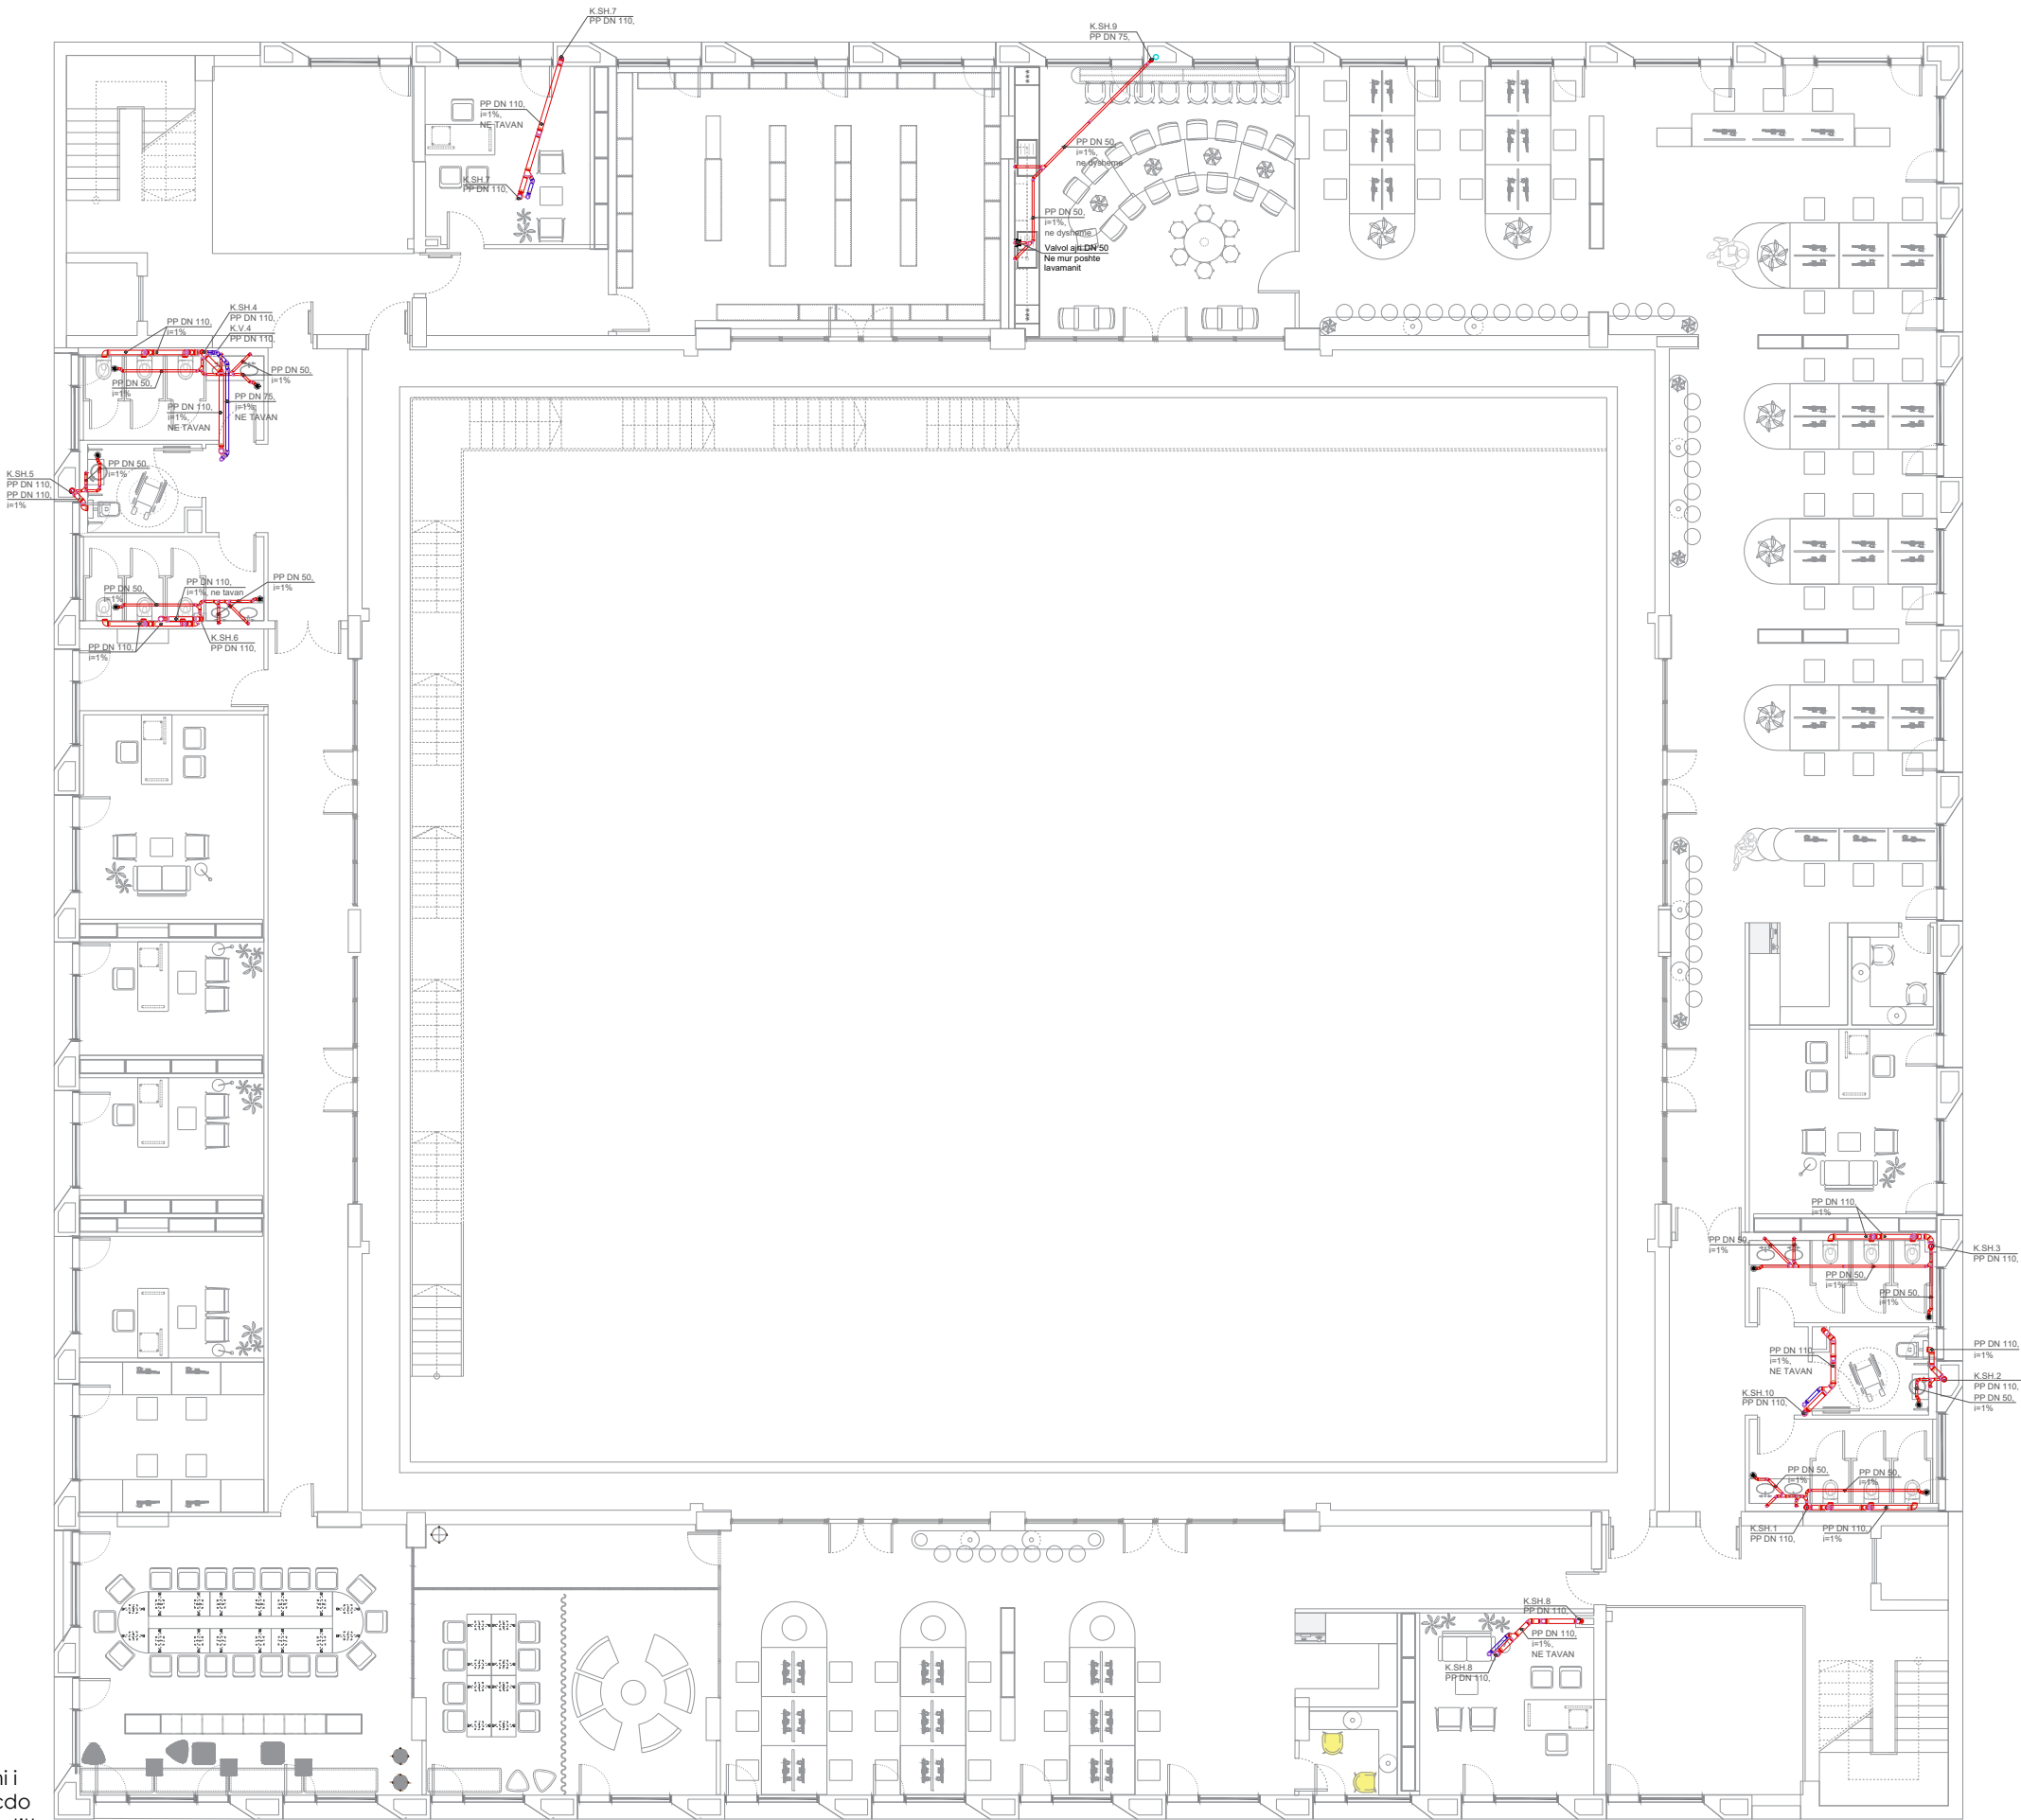

Shenim:
Para fillimit te punimeve te behet verifikimi i sistemeve ekzistuese te impiatistikes! Per cdo mosperputhje te behet pershtatja sipas rastit!

- PROJEKTUAR SIPAS NORMES TEKNIKE EN 12056 - 2.
- TUBACION PREJ PP(POLYPROPILENE), I PRODHUAR ME TRE SHTRESA, REZISTENT NDAJ TEMPERATURAVE TE LARTA DHE TE ULETA, VETESHUARES, I CERTIFIKUAR SIPAS NORMES TEKNIKE EN 1451.
- EMRI PRODHUESIT, DIAMETRI DHE SPESORII TUBIT, NORMA SIPAS TE CILES ESHTJE CERTIFIKUAR, DUHET TE JENE TE STAPUAR NE TE GJITHE GJATESINE E TUBIT.

LEGJENDA	
	KOLONE VERTIKALE SHKARKIMI I TUALETEVE
	KOLONE ASPIRIMI PER TUALETET
	TUBACIONE ASPIRIMI PP PER TUALETET
	TUBACIONE SHKARKIMI PP
	PUSETE BETONI SHKARKIMI TE UERAVE TE NDOTURA

Autoriteti kontraktor:



Emertimi:
Projekti i shkarkimit te ujrave te ndotura.
Kati +2

Vendndodhja:
Kamëz, Tiranë

Projekti hidrosanitar:

Atria Studio

Atria Studio
Nr. Lic. N. 6853/5


Ing. Patris MARTOPULLO
Nr. Lic. M 1257

Ing. Aleksandra Nicka
Ing. Ertjon Selenica

Mars 2026

Skema vertikale e shkarkimit te ujrave te ndotura

- PROJEKTUAR SIPAS NORMES TEKNIKE EN 12056 - 2.
- TUBACION PREJ PP(POLYPROPYLENE), I PRODHUAR ME TRE SHTRESA, REZISTENT NDAJ TEMPERATURAVE TE LARTA DHE TE ULETA, VETESHUARES, I CERTIFIKUAR SIPAS NORMES TEKNIKE EN 1451.
- EMRI PRODHUESIT, DIAMETRI DHE SPESORII TUBIT, NORMA SIPAS TE CILES ESHTE CERTIFIKUAR, DUHET TE JENE TE STAPUAR NE TE GJITHE GJATESINE E TUBIT.

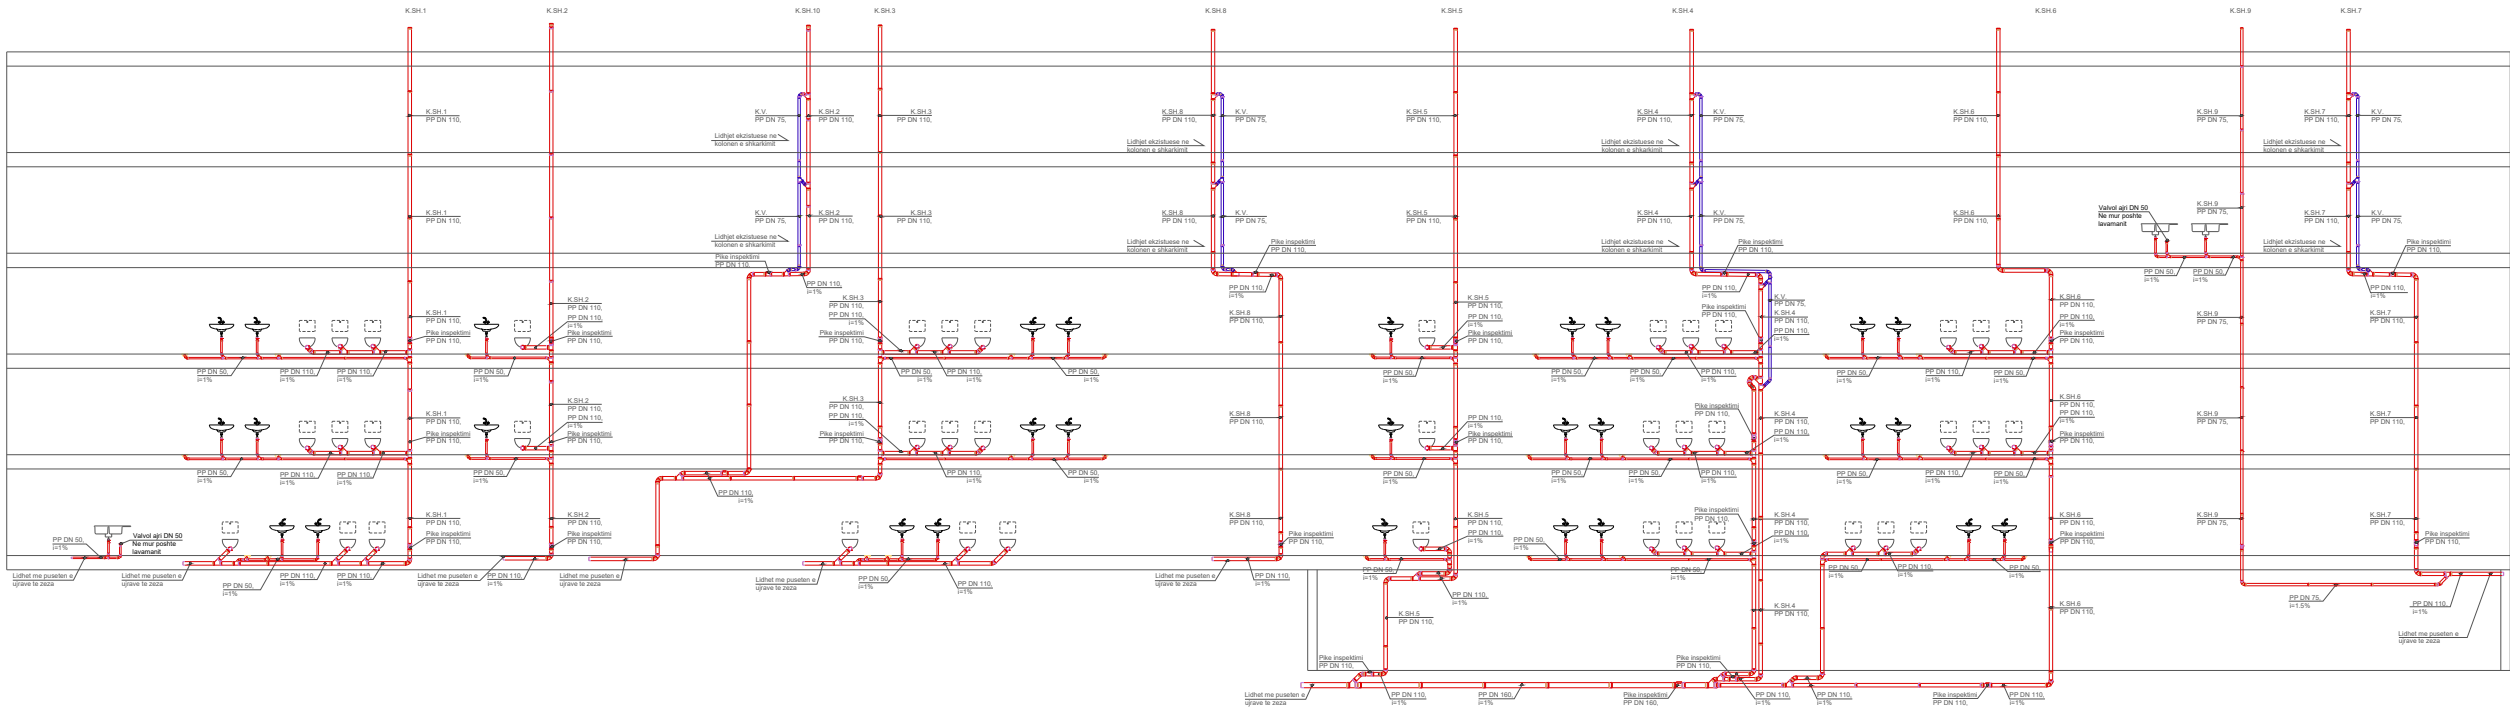

LEGJENDA	
	KOLONE VERTIKALE SHKARKIMI I TUALETVE
	KOLONE ASPIRIMI PER TUALETET
	TUBACIONE ASPIRIMI PP PER TUALETET
	TUBACIONE SHKARKIMI PP
	PUSETE BETONI SHKARKIMI TE UJRAVE TE NDOTURA

Autoriteti kontraktor:



Emertimi:
Projekti i shkarkimit te ujrave te ndotura.
Skema vertikale

Vendndodhja:
Kamëz, Tiranë

Projekti hidrosanitar:

Atria Studio

Atria Studio
Nr. Lic. N. 6853/5

Ing. Patris MARTOPULLO
Nr. Lic. M 1257

Ing. Aleksandra Nicka
Ing. Ertjon Selenica


Mars 2026

Shenim:
Para fillimit te punimeve te behet verifikimi i sistemeve ekzistuese te impiatistikes! Per cdo mosperputhje te behet pershtatja sipas rastit!



Niveli: Tavani i Katit 0

SH 1:175

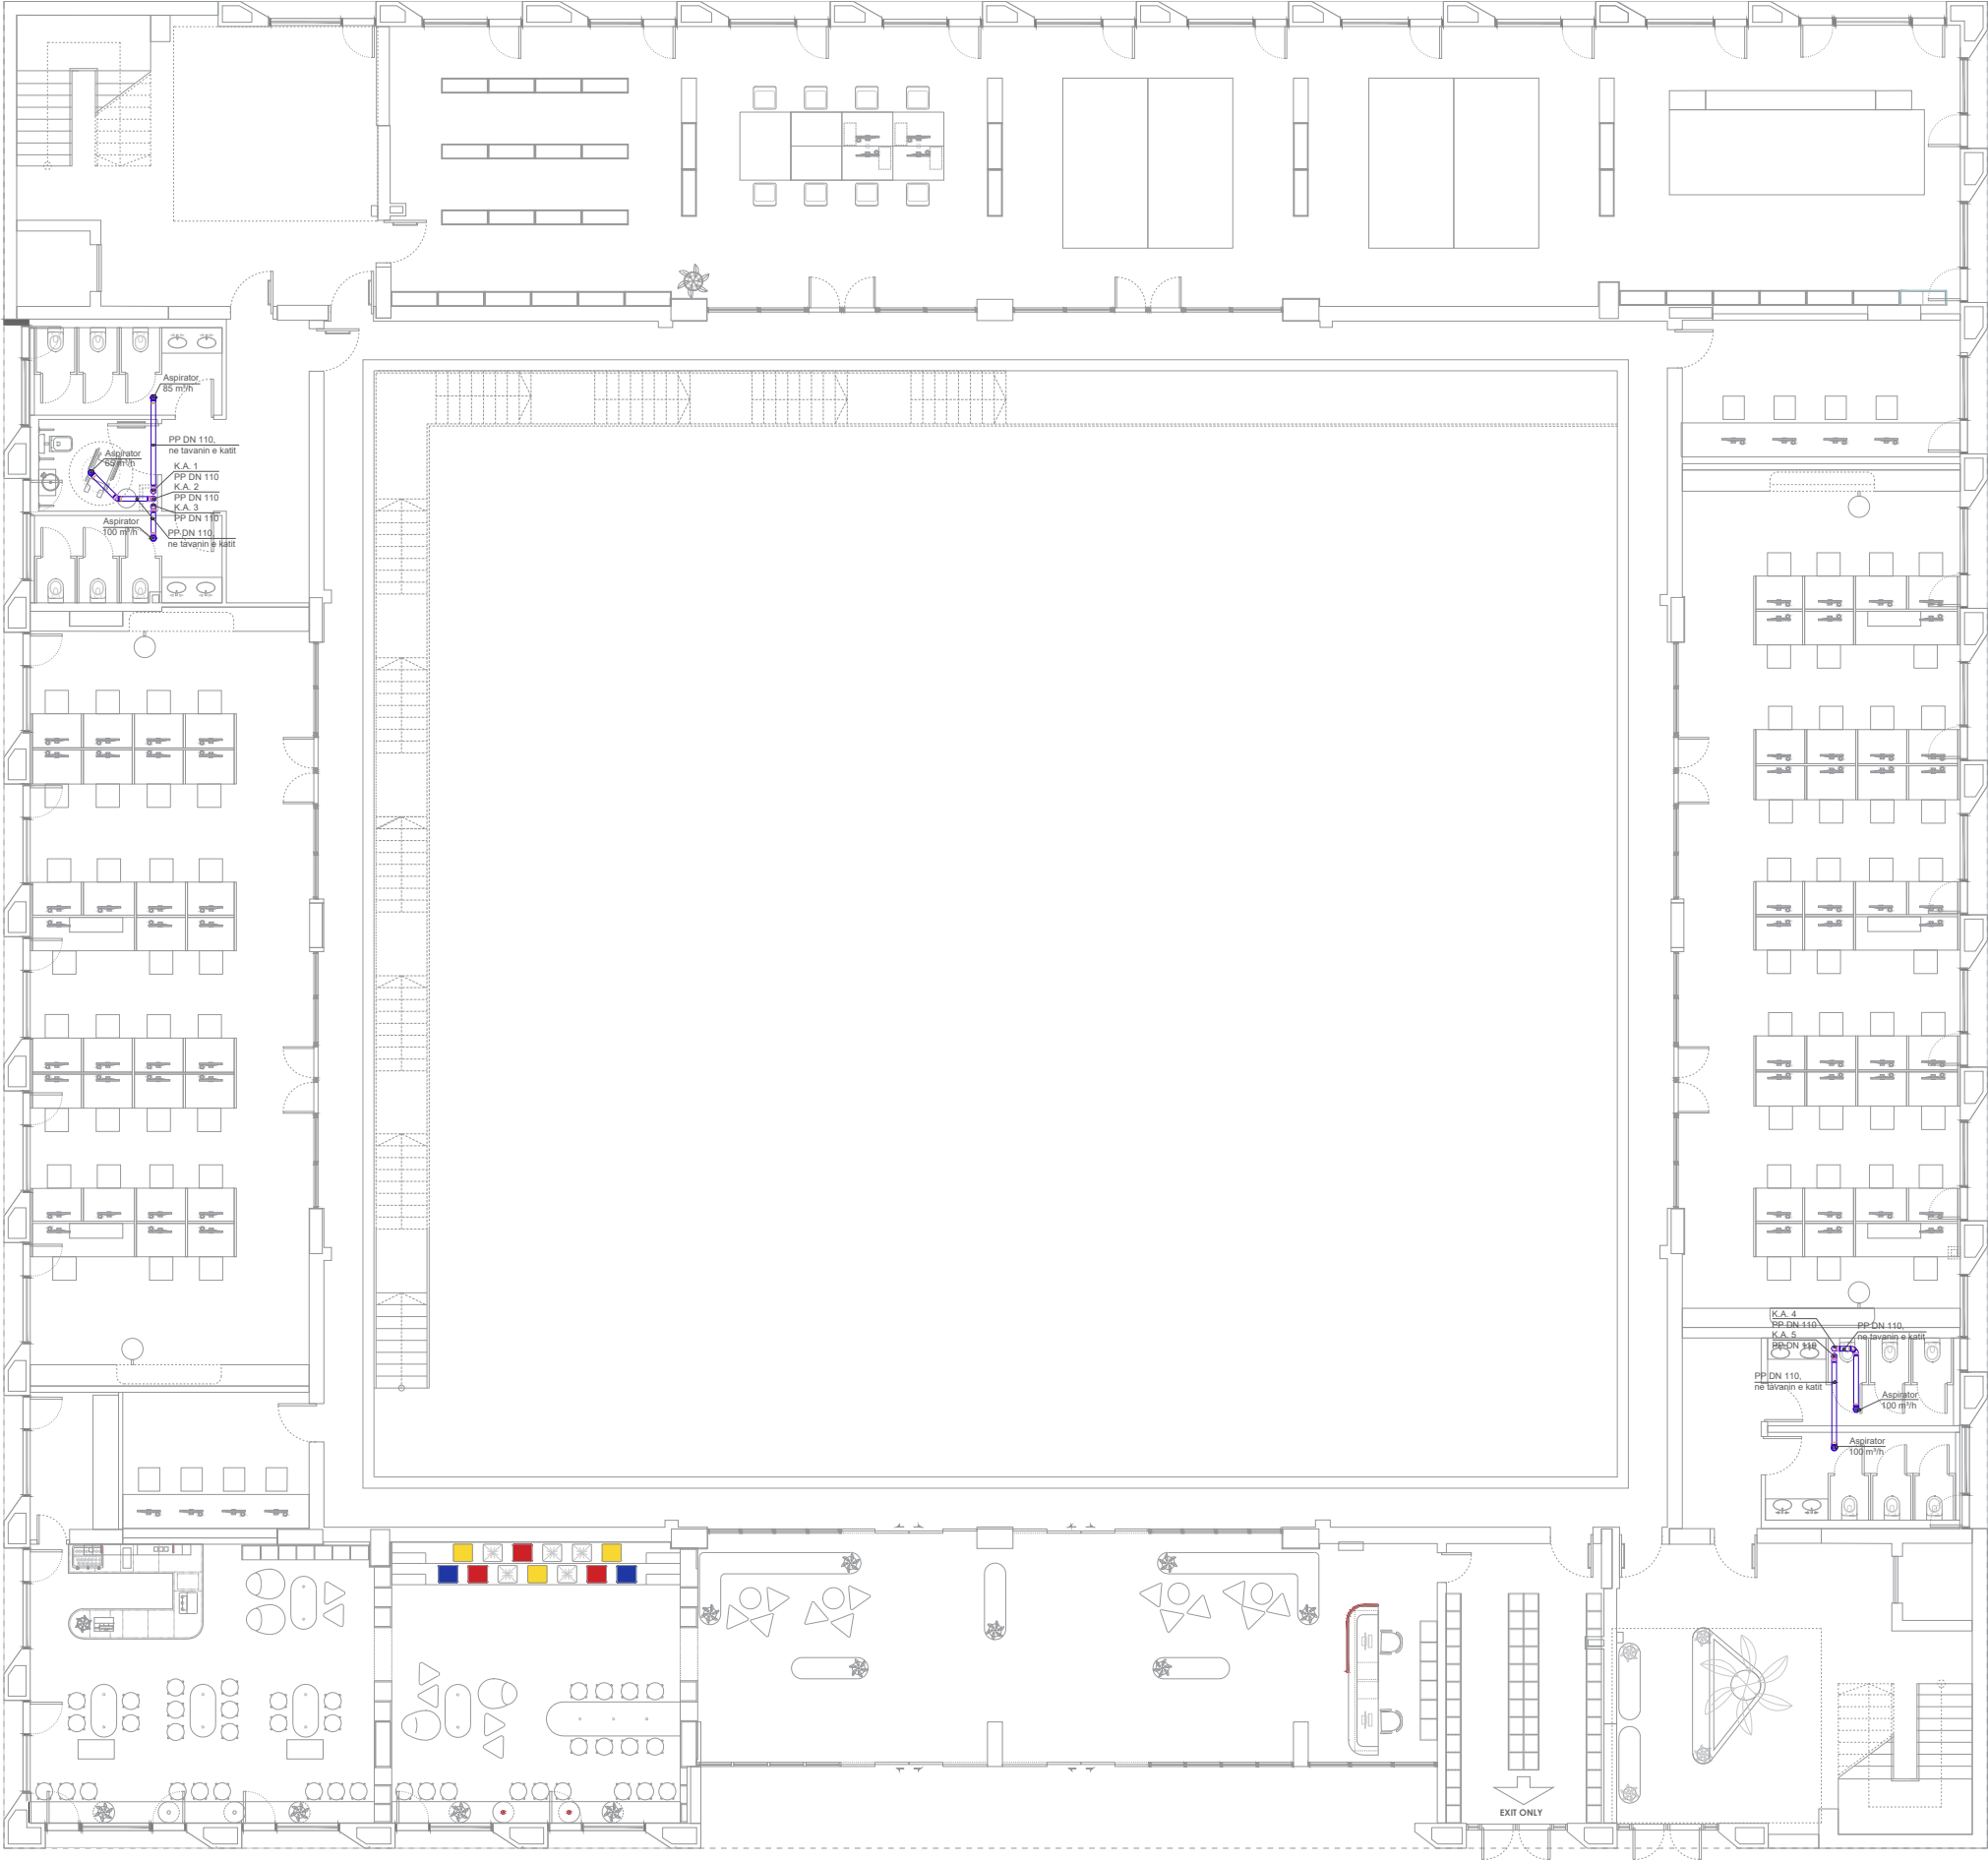

Shenim:
Para fillimit te punimeve te behet verifikimi i sistemeve ekzistuese te impiatistikes! Per cdo mosperputhje te behet pershtatja sipas rastit!

- PROJEKTUAR SIPAS NORMES TEKNIKE EN 12056 - 2.
- TUBACION PREJ PP(POLYPROPYLENE), I PRODHUAR ME TRE SHTRESA, REZISTENT NDAJ TEMPERATURAVE TE LARTA DHE TE ULETA, VETESHUARES, I CERTIFIKUAR SIPAS NORMES TEKNIKE EN 1451.
- EMRI PRODHUESIT, DIAMETRI DHE SPESORII TUBIT, NORMA SIPAS TE CILES EShte CERTIFIKUAR, DUHET TE JENE TE STAPUAR NE TE GJITHE GJATESINE E TUBIT.

LEGJENDA	
	KOLONE VERTIKALE SHKARKIMI I TUALETEVE
	KOLONE ASPIRIMI PER TUALETET
	TUBACIONE ASPIRIMI PP PER TUALETET
	TUBACIONE SHKARKIMI PP
	PUSETE BETONI SHKARKIMI TE UERAVE TE NDOTURA

Autoriteti kontraktor:



Emertimi:
Projekti i aspirimit te tualeteve.
Tavani i katit 0

Vendndodhja:
Kamëz, Tiranë

Projekti hidrosanitar:



Atria Studio
Nr. Lic. N. 6853/5

Ing. Patris MARTOPULLO
Nr. Lic. M 1257

Ing. Aleksandra Nicka
Ing. Ertjon Selenica

Mars 2026



- PROJEKTUAR SIPAS NORMES TEKNIKE EN 12056 - 2.
- TUBACION PREJ PP(POLYPROPYLENE), I PRODHUAR ME TRE SHITESA, REZISTENT NDAJ TEMPERATURAVE TE LARTA DHE TE ULETA, VETESHUARES, I CERTIFIKUAR SIPAS NORMES TEKNIKE EN 1451.
- EMRI PRODHUESIT, DIAMETRI DHE SPESORII TUBIT, NORMA SIPAS TE CILES ESHE CERTIFIKUAR, DUHET TE JENE TE STAPUAR NE TE GJITHRE GJATESINE E TUBIT.

LEGJENDA

	KOLONE VERTIKALE SHKARKIMI I TUULETETE
	KOLONE ASPIRIMI PER TUULETET
	TUBRACIONE ASPIRIMI PP PER TUULETET
	TUBRACIONE SHKARKIMI PP
	PUSETET BETONI SHKARKIMI TE UJERA VE TE NDOUTURA

Autoriteti kontraktor:



Emertimi:

Projekti i aspirimit te tualeteve.
Tavani i katit +1

Vendndodhia:

Kamëz, Tiranë

Projekti hidrosanitar:



Atria Studio
Nr. Lic. N. 6853/5

Ing. Patris MARTOPULLO
Nr. Lic. M 1257

Ing. Aleksandra Nicka
Ing. Ertjon Selenica

Mars 2026

Shenim:
Para fillimit te punimeve te behet verifikimi i
sistemeve ekzistuese te impiatistikes! Per cdo
mosperputhje te behet pershtatja sipas rastit!



Shenim:
Para fillimit te punimeve te behet verifikimi i sistemeve ekzistuese te impiatistikes! Per cdo mosperputhje te behet pershtatja sipas rastit!

- PROJEKTUAR SIPAS NORMES TEKNIKE EN 12056 - 2.
- TUBACION PREJ PP(POLYPROPYLENE), I PRODHUAR ME TRE SHTRESA, REZISTENT NDAJ TEMPERATURAVE TE LARTA DHE TE ULETA, VETESHUARES, I CERTIFIKUAR SIPAS NORMES TEKNIKE EN 1451.
- EMRI PRODHUESIT, DIAMETRI DHE SPESORII TUBIT, NORMA SIPAS TE CILES EShte CERTIFIKUAR, DUHET TE JENE TE STAPUAR NE TE GJITHE GJATESINE E TUBIT.

LEGJENDA	
	KOLONE VERTIKALE SHKARKIMI I TUALETEVE
	KOLONE ASPIRIMI PER TUALETET
	TUBACIONE ASPIRIMI PP PER TUALETET
	TUBACIONE SHKARKIMI PP
	PUSETE BETONI SHKARKIMI TE UERAVE TE NDOTURA

Autoriteti kontraktor:



Emertimi:
Projekti i aspirimit te tualeteve.
Tavani i katit +2

Vendndodhja:
Kamëz, Tiranë

Projekti hidrosanitar:




Atria Studio
Nr. Lic. N. 6853/5

Ing. Patris MARTOPULLO
Nr. Lic. M 1257

Ing. Aleksandra Nicka
Ing. Ertjon Selenica

Mars 2026

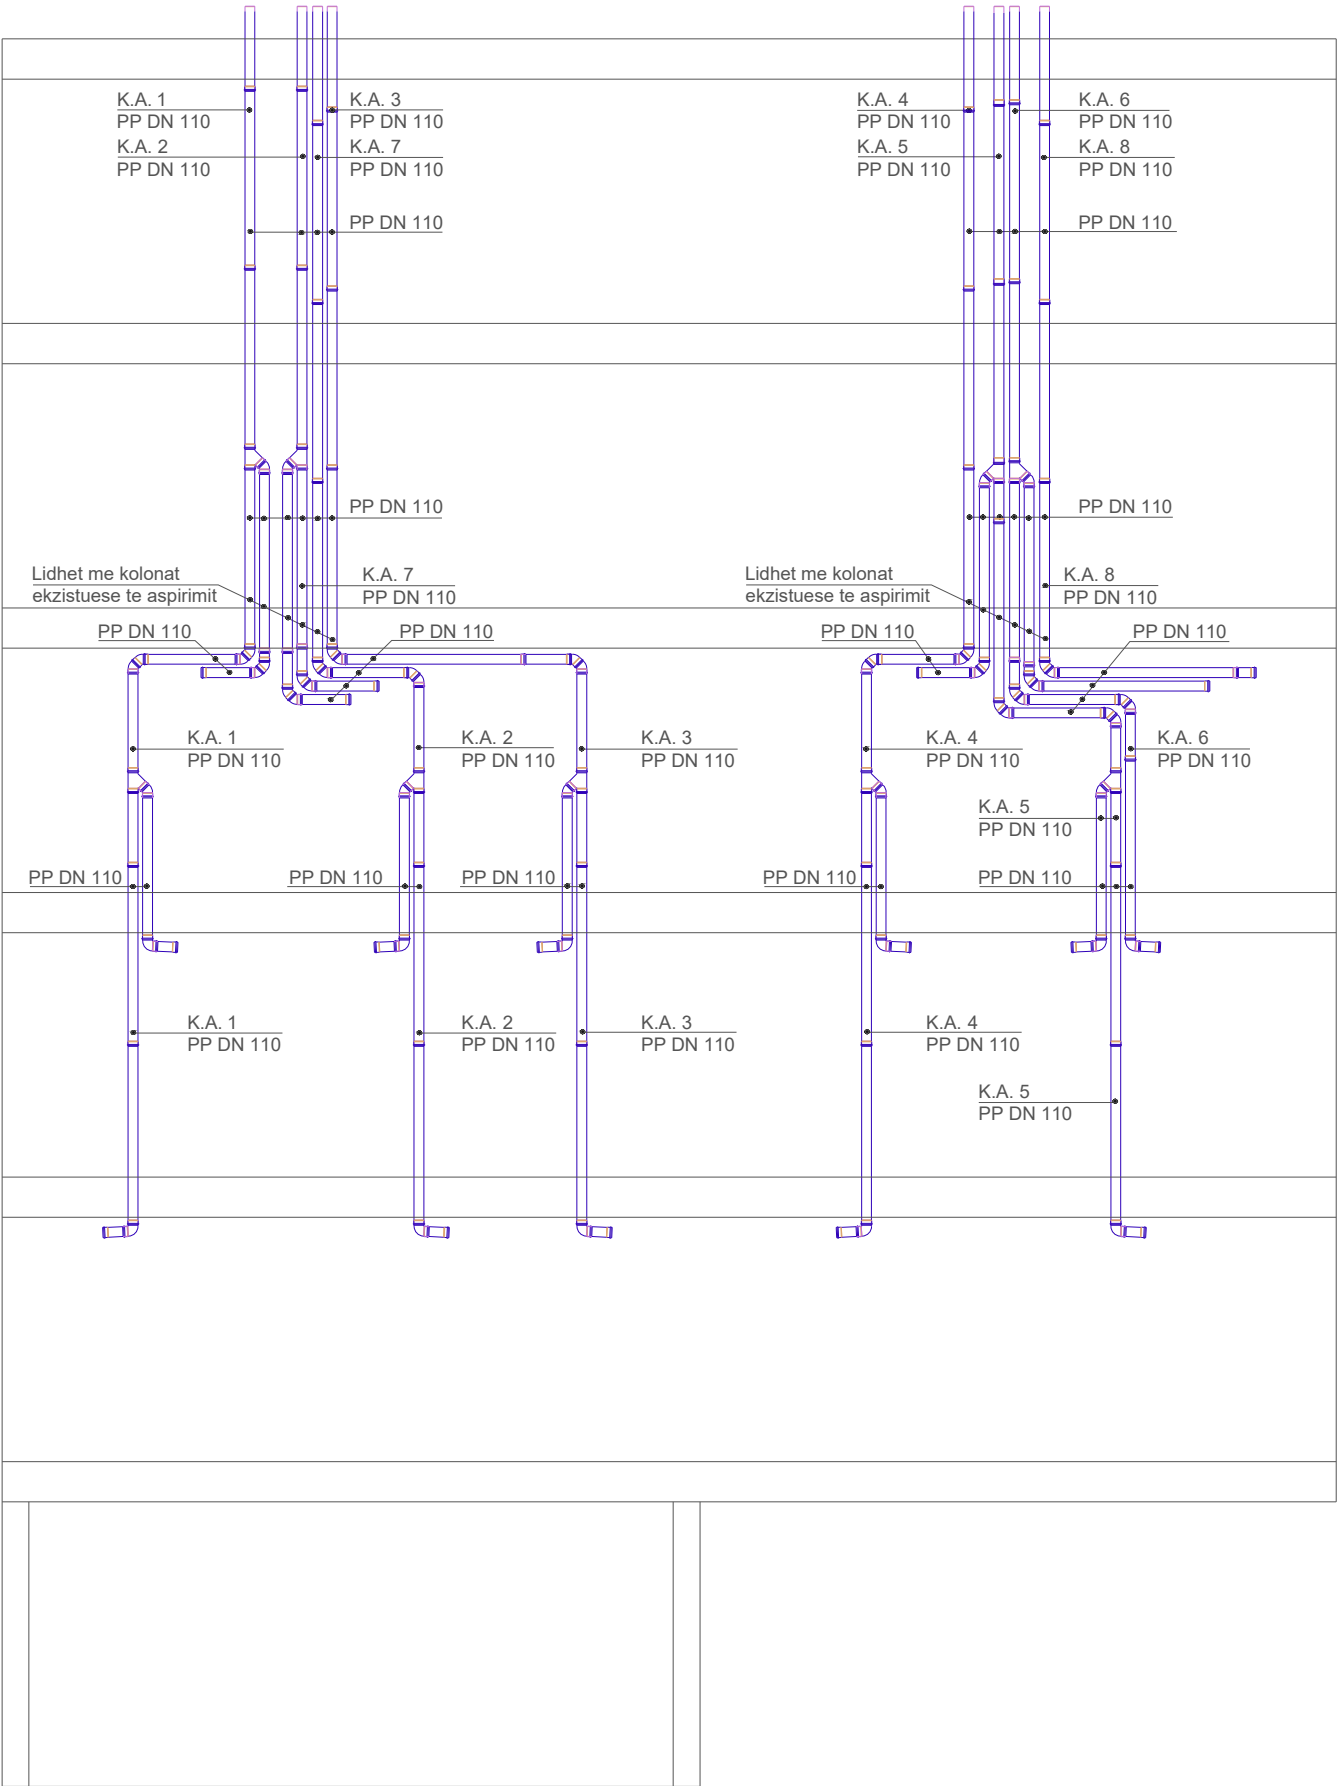

Shenim:
Para fillimit te punimeve te behet verifikimi i sistemeve ekzistuese te impiatistikes! Per cdo mosperputhje te behet pershtatja sipas rastit!

- PROJEKTUAR SIPAS NORMES TEKNIKE EN 12056 - 2.
- TUBACION PREJ PP(POLYPROPILENE), I PRODHUAR ME TRE SHTRESA, REZISTENT NDAJ TEMPERATURAVE TE LARTA DHE TE ULETA, VETESHUARES, I CERTIFIKUAR SIPAS NORMES TEKNIKE EN 1451.
- EMRI PRODHUESIT, DIAMETRI DHE SPESORII TUBIT, NORMA SIPAS TE CILES ESHTJE CERTIFIKUAR, DUHET TE JENE TE STAPUAR NE TE GJITHE GJATESINE E TUBIT.

LEGJENDA	
	KOLONE VERTIKALE SHKARKIMI I TUALETEVE
	KOLONE ASPIRIMI PER TUALETET
	TUBACIONE ASPIRIMI PP PER TUALETET
	TUBACIONE SHKARKIMI PP
	PUSETE BETONI SHKARKIMI TE UERAVE TE NDOTURA

Autoriteti kontraktor:



Emertimi:
Projekti i aspirimit te tualeteve.
Skema vertikale

Vendndodhja:
Kamëz, Tiranë

Projekti hidrosanitar:



Atria Studio
Nr. Lic. N. 6853/5

Ing. Patris MARTOPULLO
Nr. Lic. M 1257

Ing. Aleksandra Nicka
Ing. Ertjon Selenica

Mars 2026