


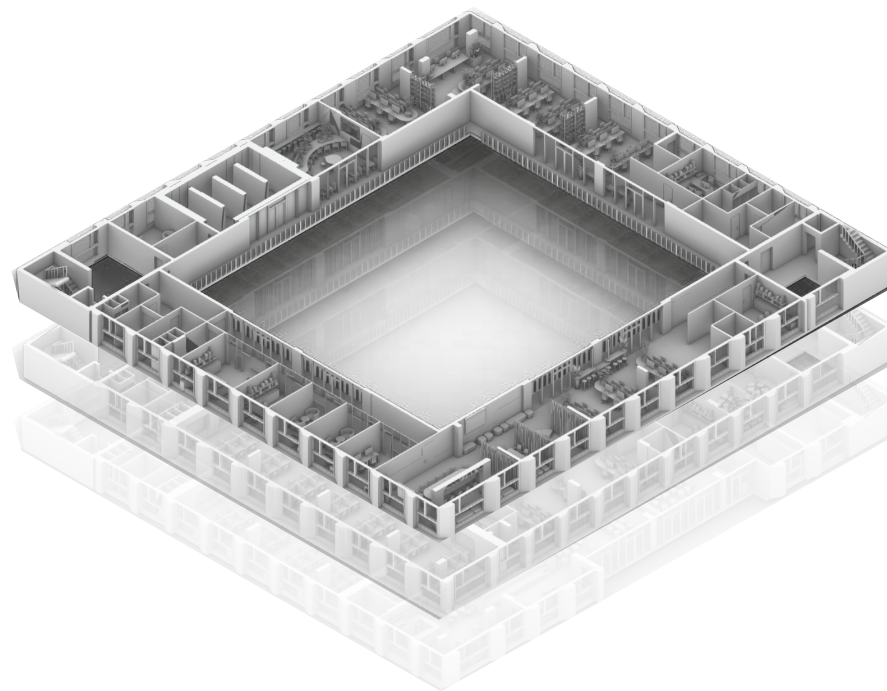

Projekti i Kondicionimit dhe Ventilimit te Ajrit (HVAC)


Zhvillimi i dizajnit të detajuar të brendshëm për zyrat e reja të Qendrës për Shërbime Arsimore

Tiranë, Shqipëri

Autoriteti Kontraktor: AADF

Atria Studio Nr. Lic N.6853/2

Ing. Patris Martopullo Nr. Lic. M 1257

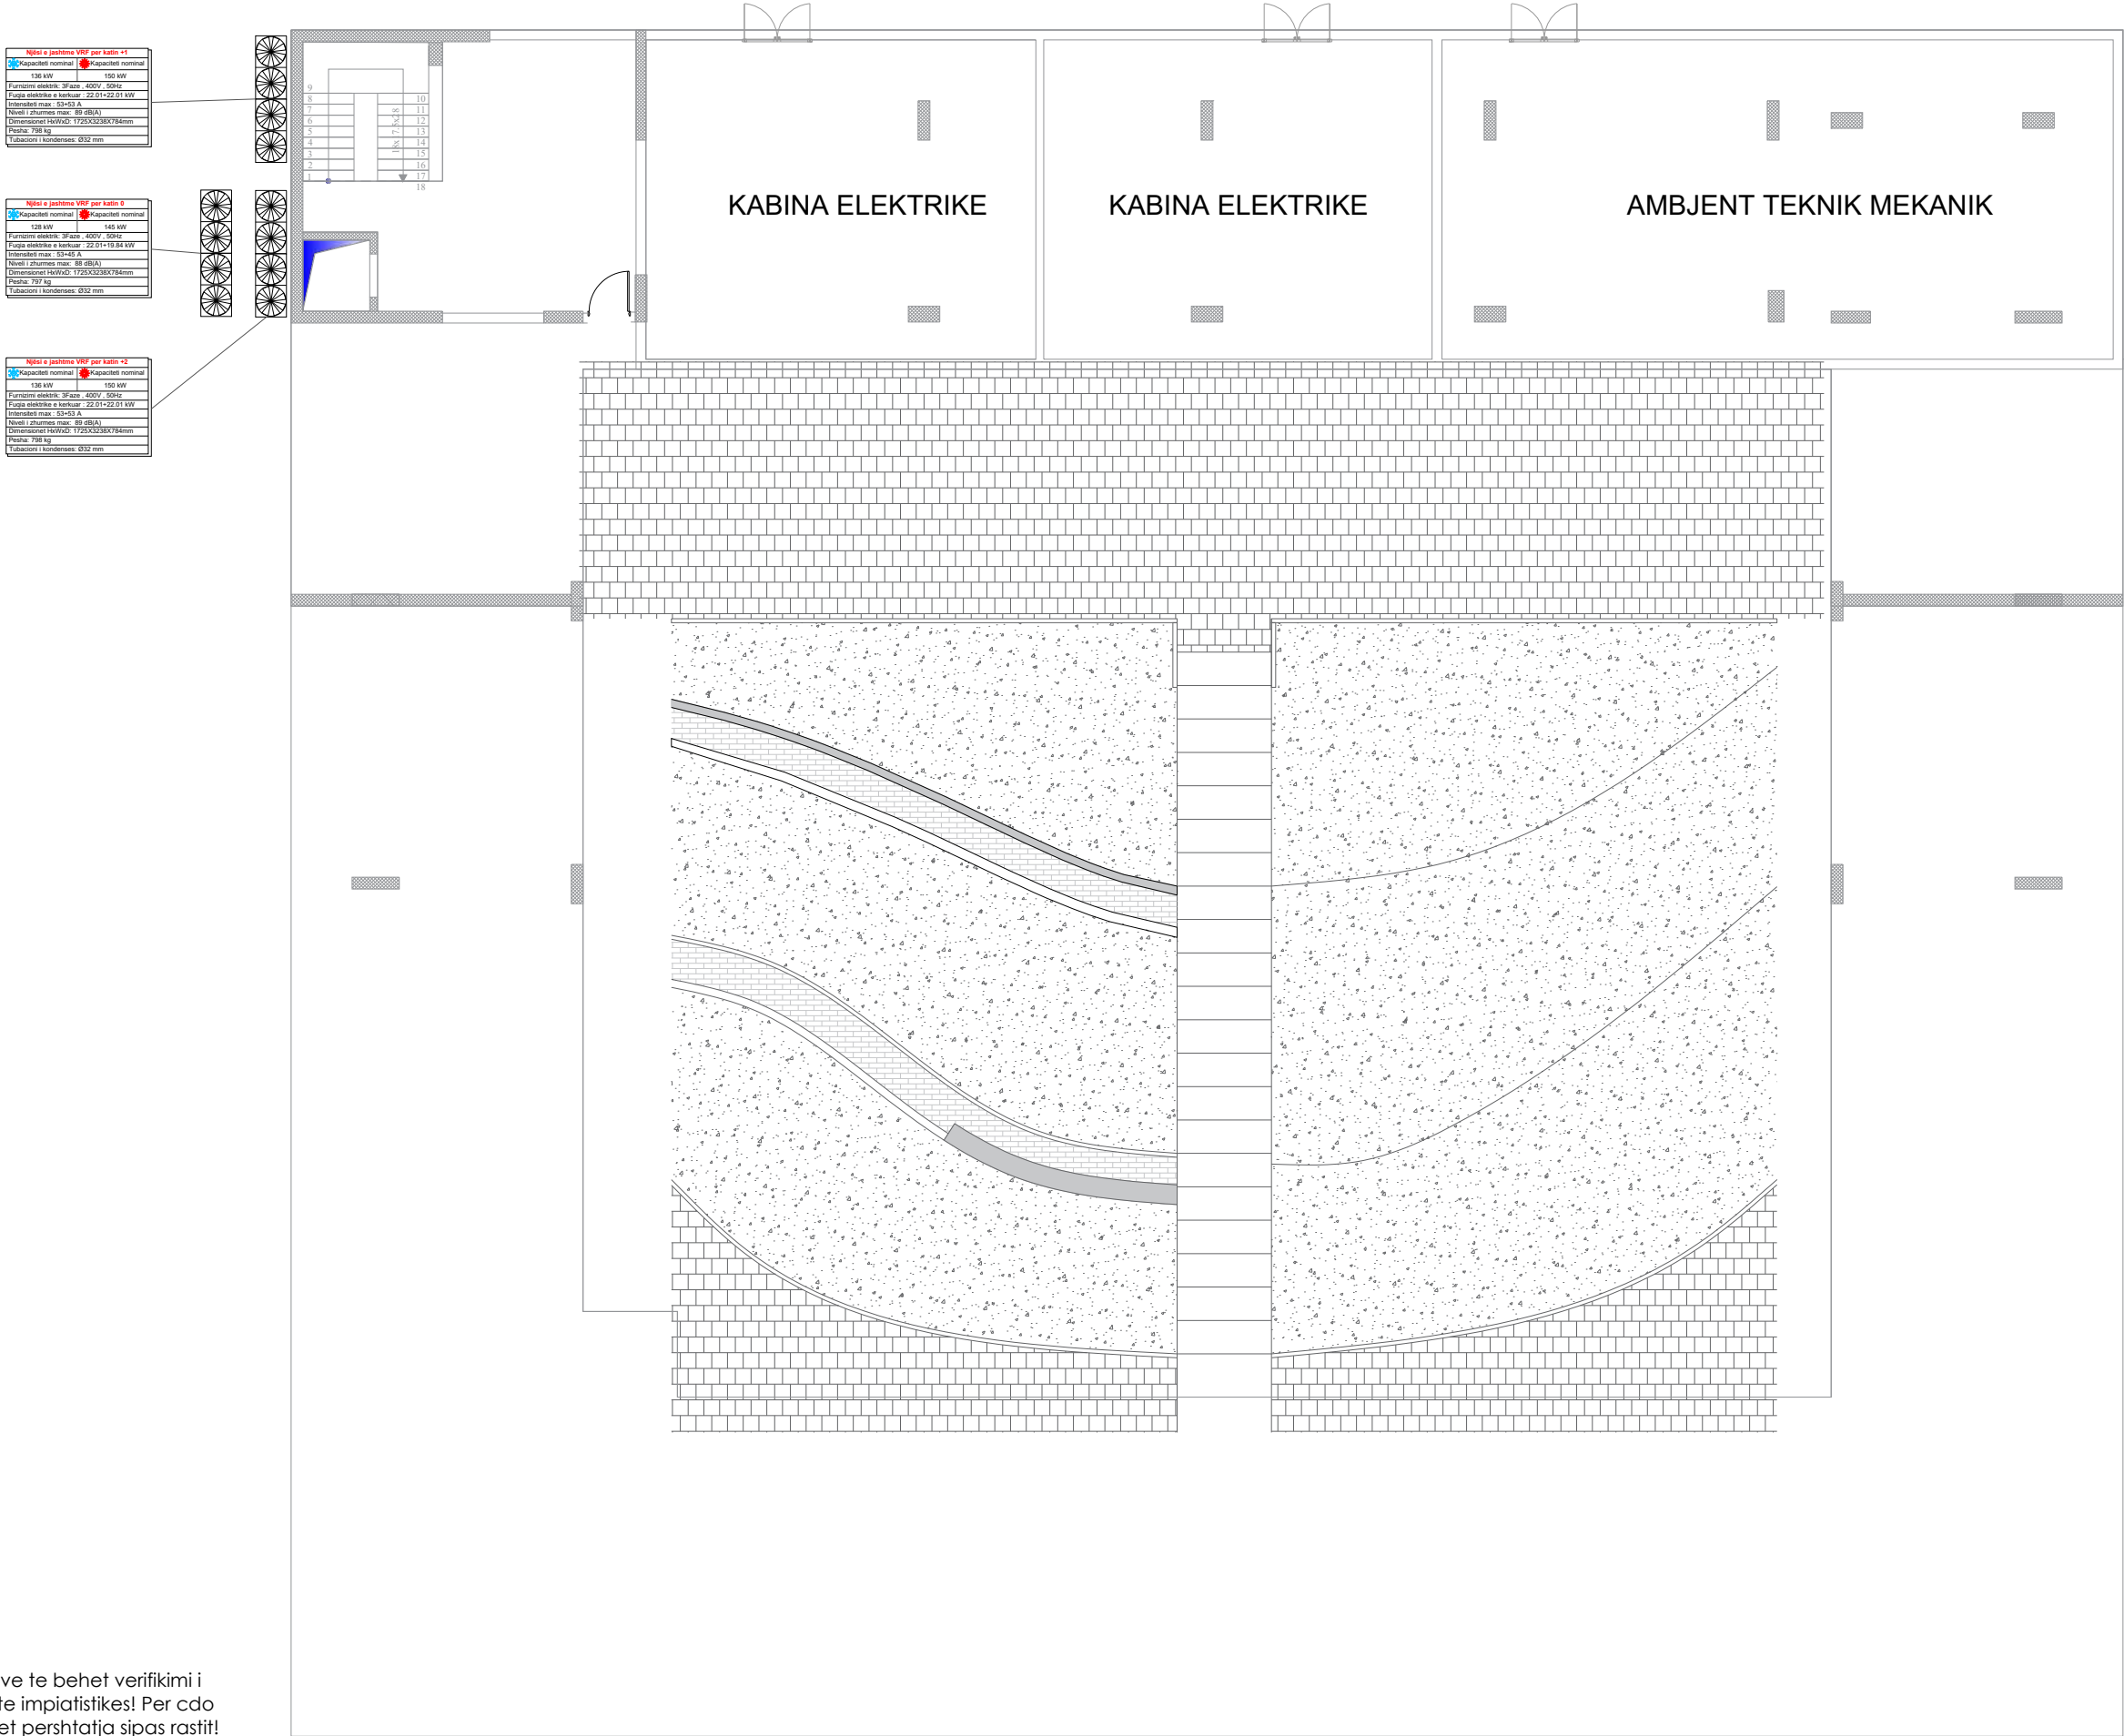

Shenim:
Para fillimit te punimeve te behet verifikimi i sistemeve ekzistuese te impiatistikes! Per cdo mosperputhje te behet pershtatja sipas rasti!

Autoriteti kontraktor:



Emertimi:
Projekti HVAC -
PAJISJE
Kati -1

Vendndodhja:
Kamëz, Tiranë

Projekti HVAC:



Atria Studio
Nr. Lic. N. 6853/5

Ing. Patris MARTOPULLO
Nr. Lic. M 1257


Ing. Aleksandra Nicka
Ing. Ertjon Selenica

MARS 2026



Niveli: Kati -1

SH 1:175

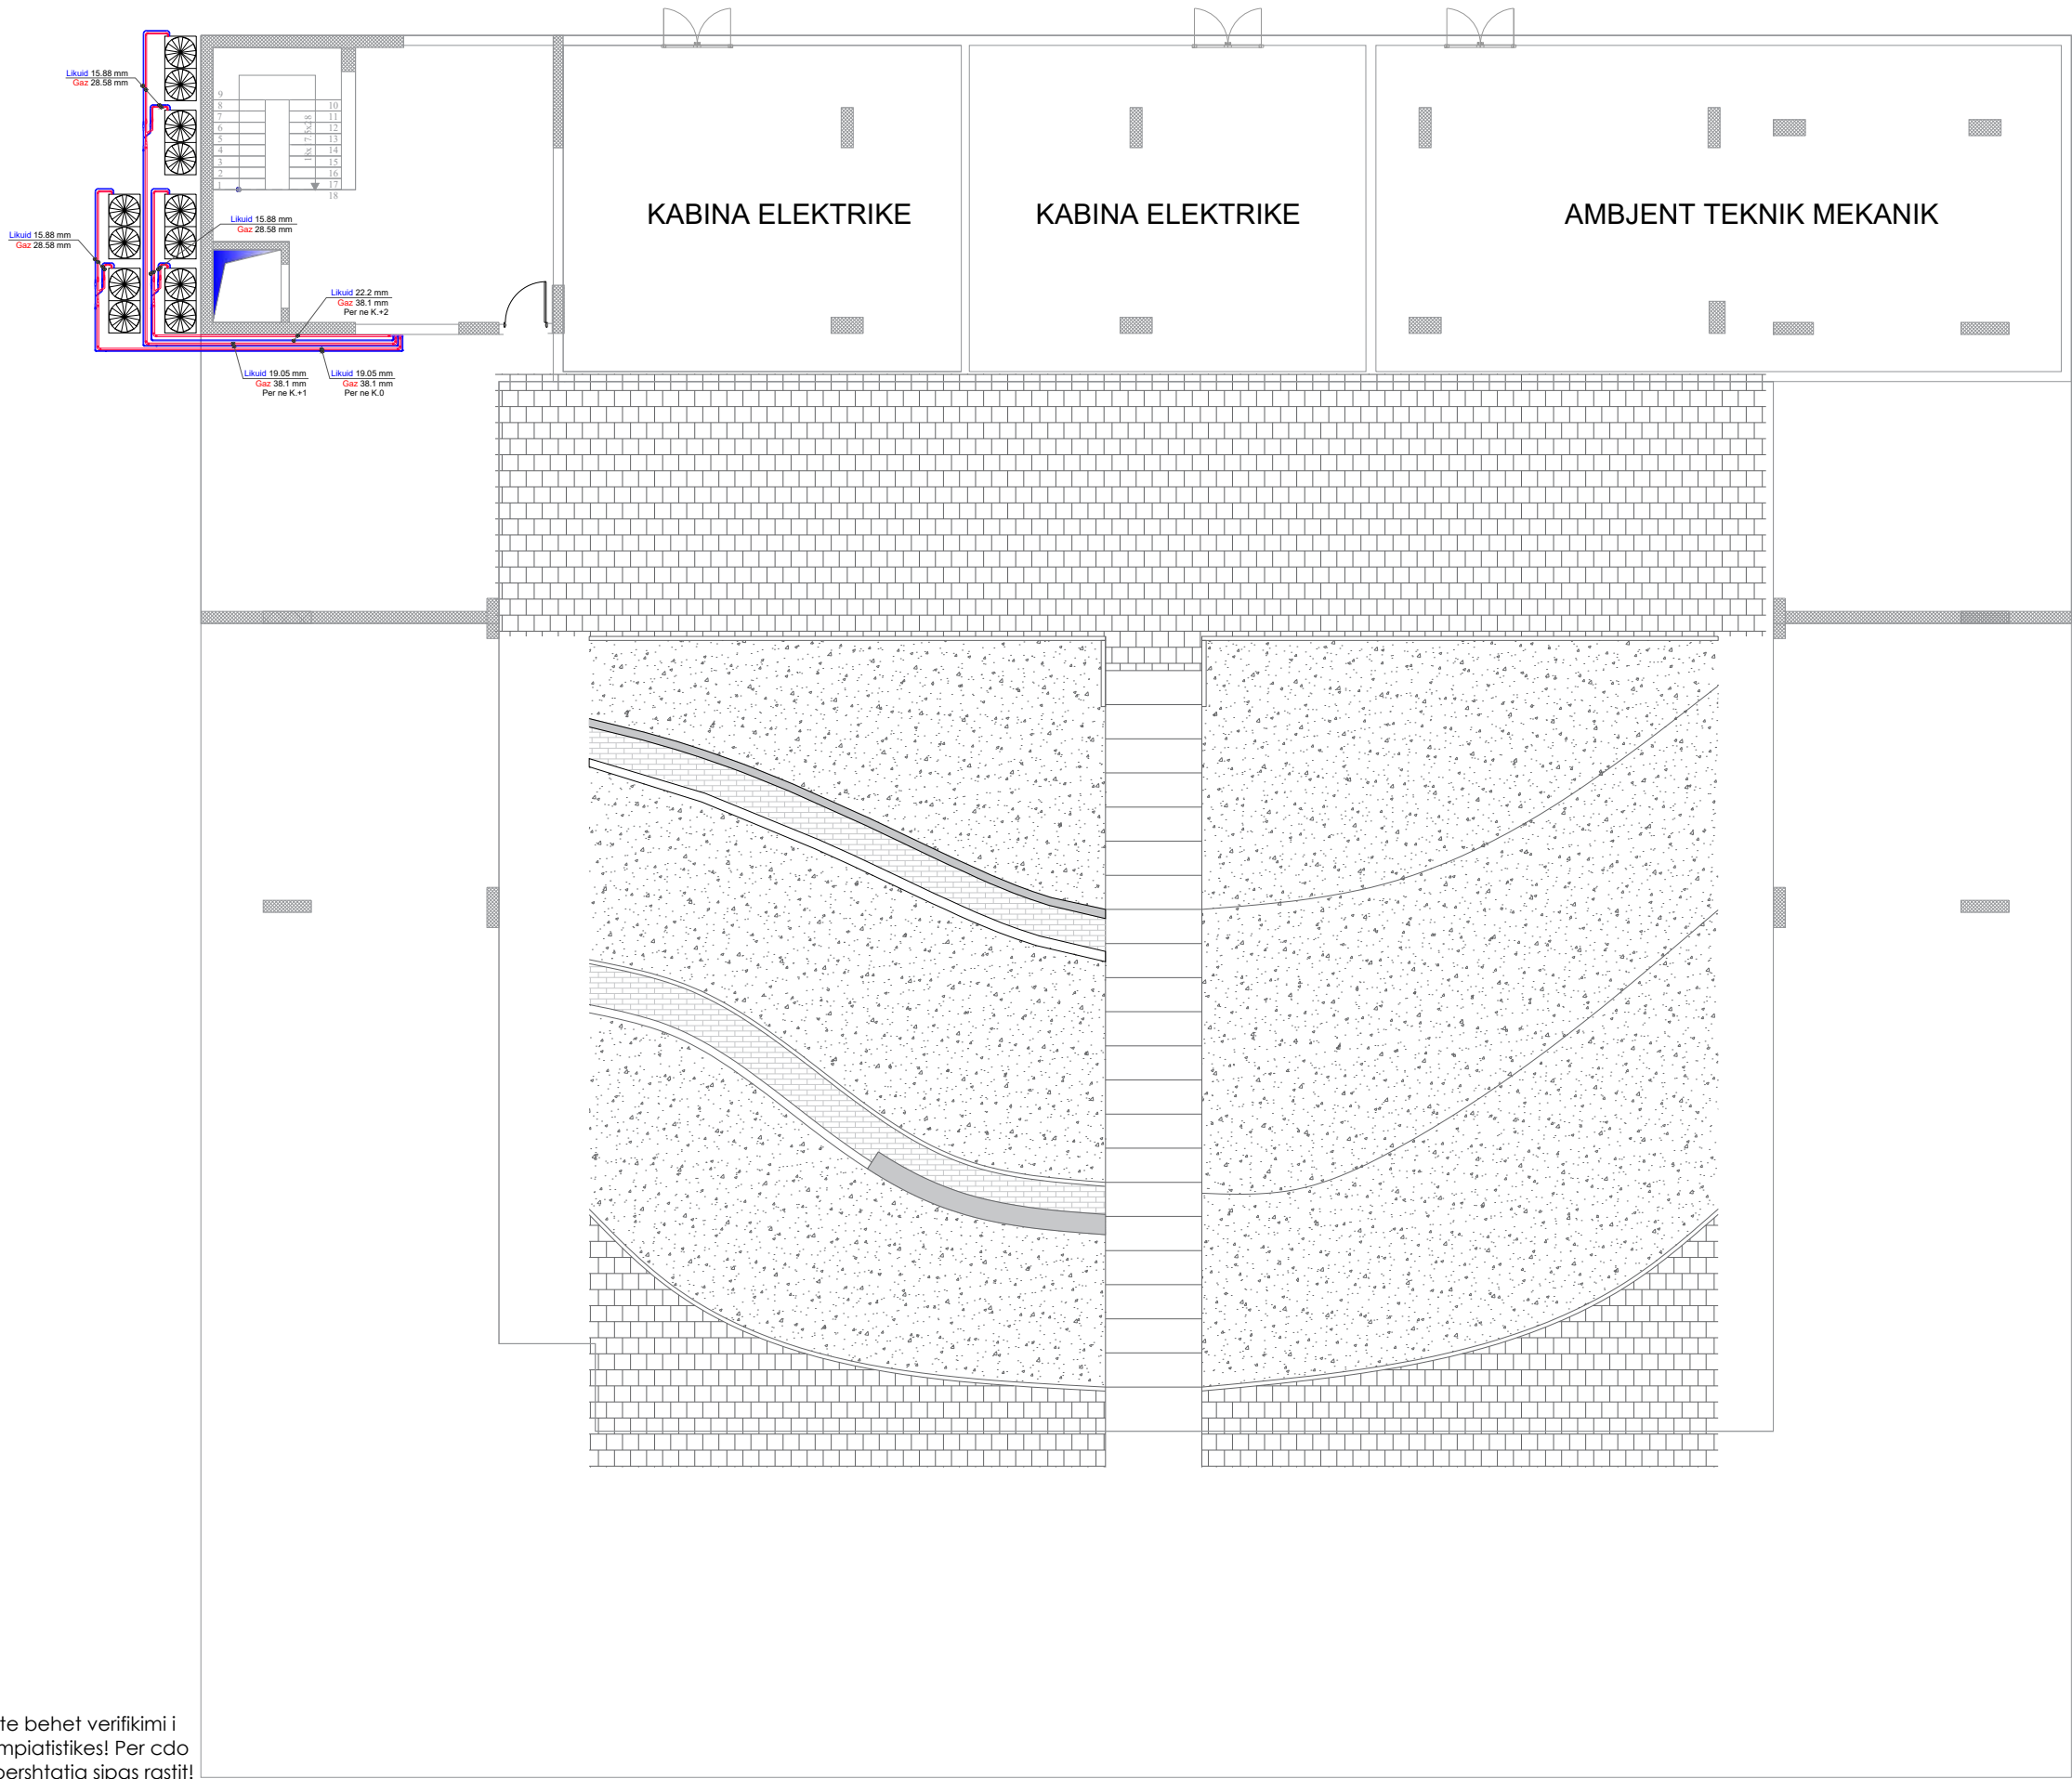

Shenim:
Para fillimit te punimeve te behet verifikimi i sistemeve ekzistuese te impiatistikes! Per cdo mosperputhje te behet pershtatja sipas rasti!

LEGJENDA	
	NJESI E BRENDSHIME TAVANORE KASETE
	NJESI E BRENDSHIME DYNDHME
	TUB BAKRI GAZ
	TUB BAKRI LENG
	TUB PP PER LARGIMIN E KONDENSATE
	NJESI E LASHITME FAN
	KANALE AJRI DERGIM / KTHIM
	GRILA FRYRJEJE
	GRILA THITHJEJE
	GRILA SHU
	NJESI REKUPERATORE AJRI

Autoriteti kontraktor:



Emertimi:
Projekti HVAC - RRJETI HIDRONIK
Kati -1

Vendndodhja:
Kamëz, Tiranë

Projekti HVAC:




Atria Studio
Nr. Lic. N. 6853/5

Ing. Patris MARTOPULLO
Nr. Lic. M 1257

Ing. Aleksandra Nicka
Ing. Ertjon Selenica

MARS 2026

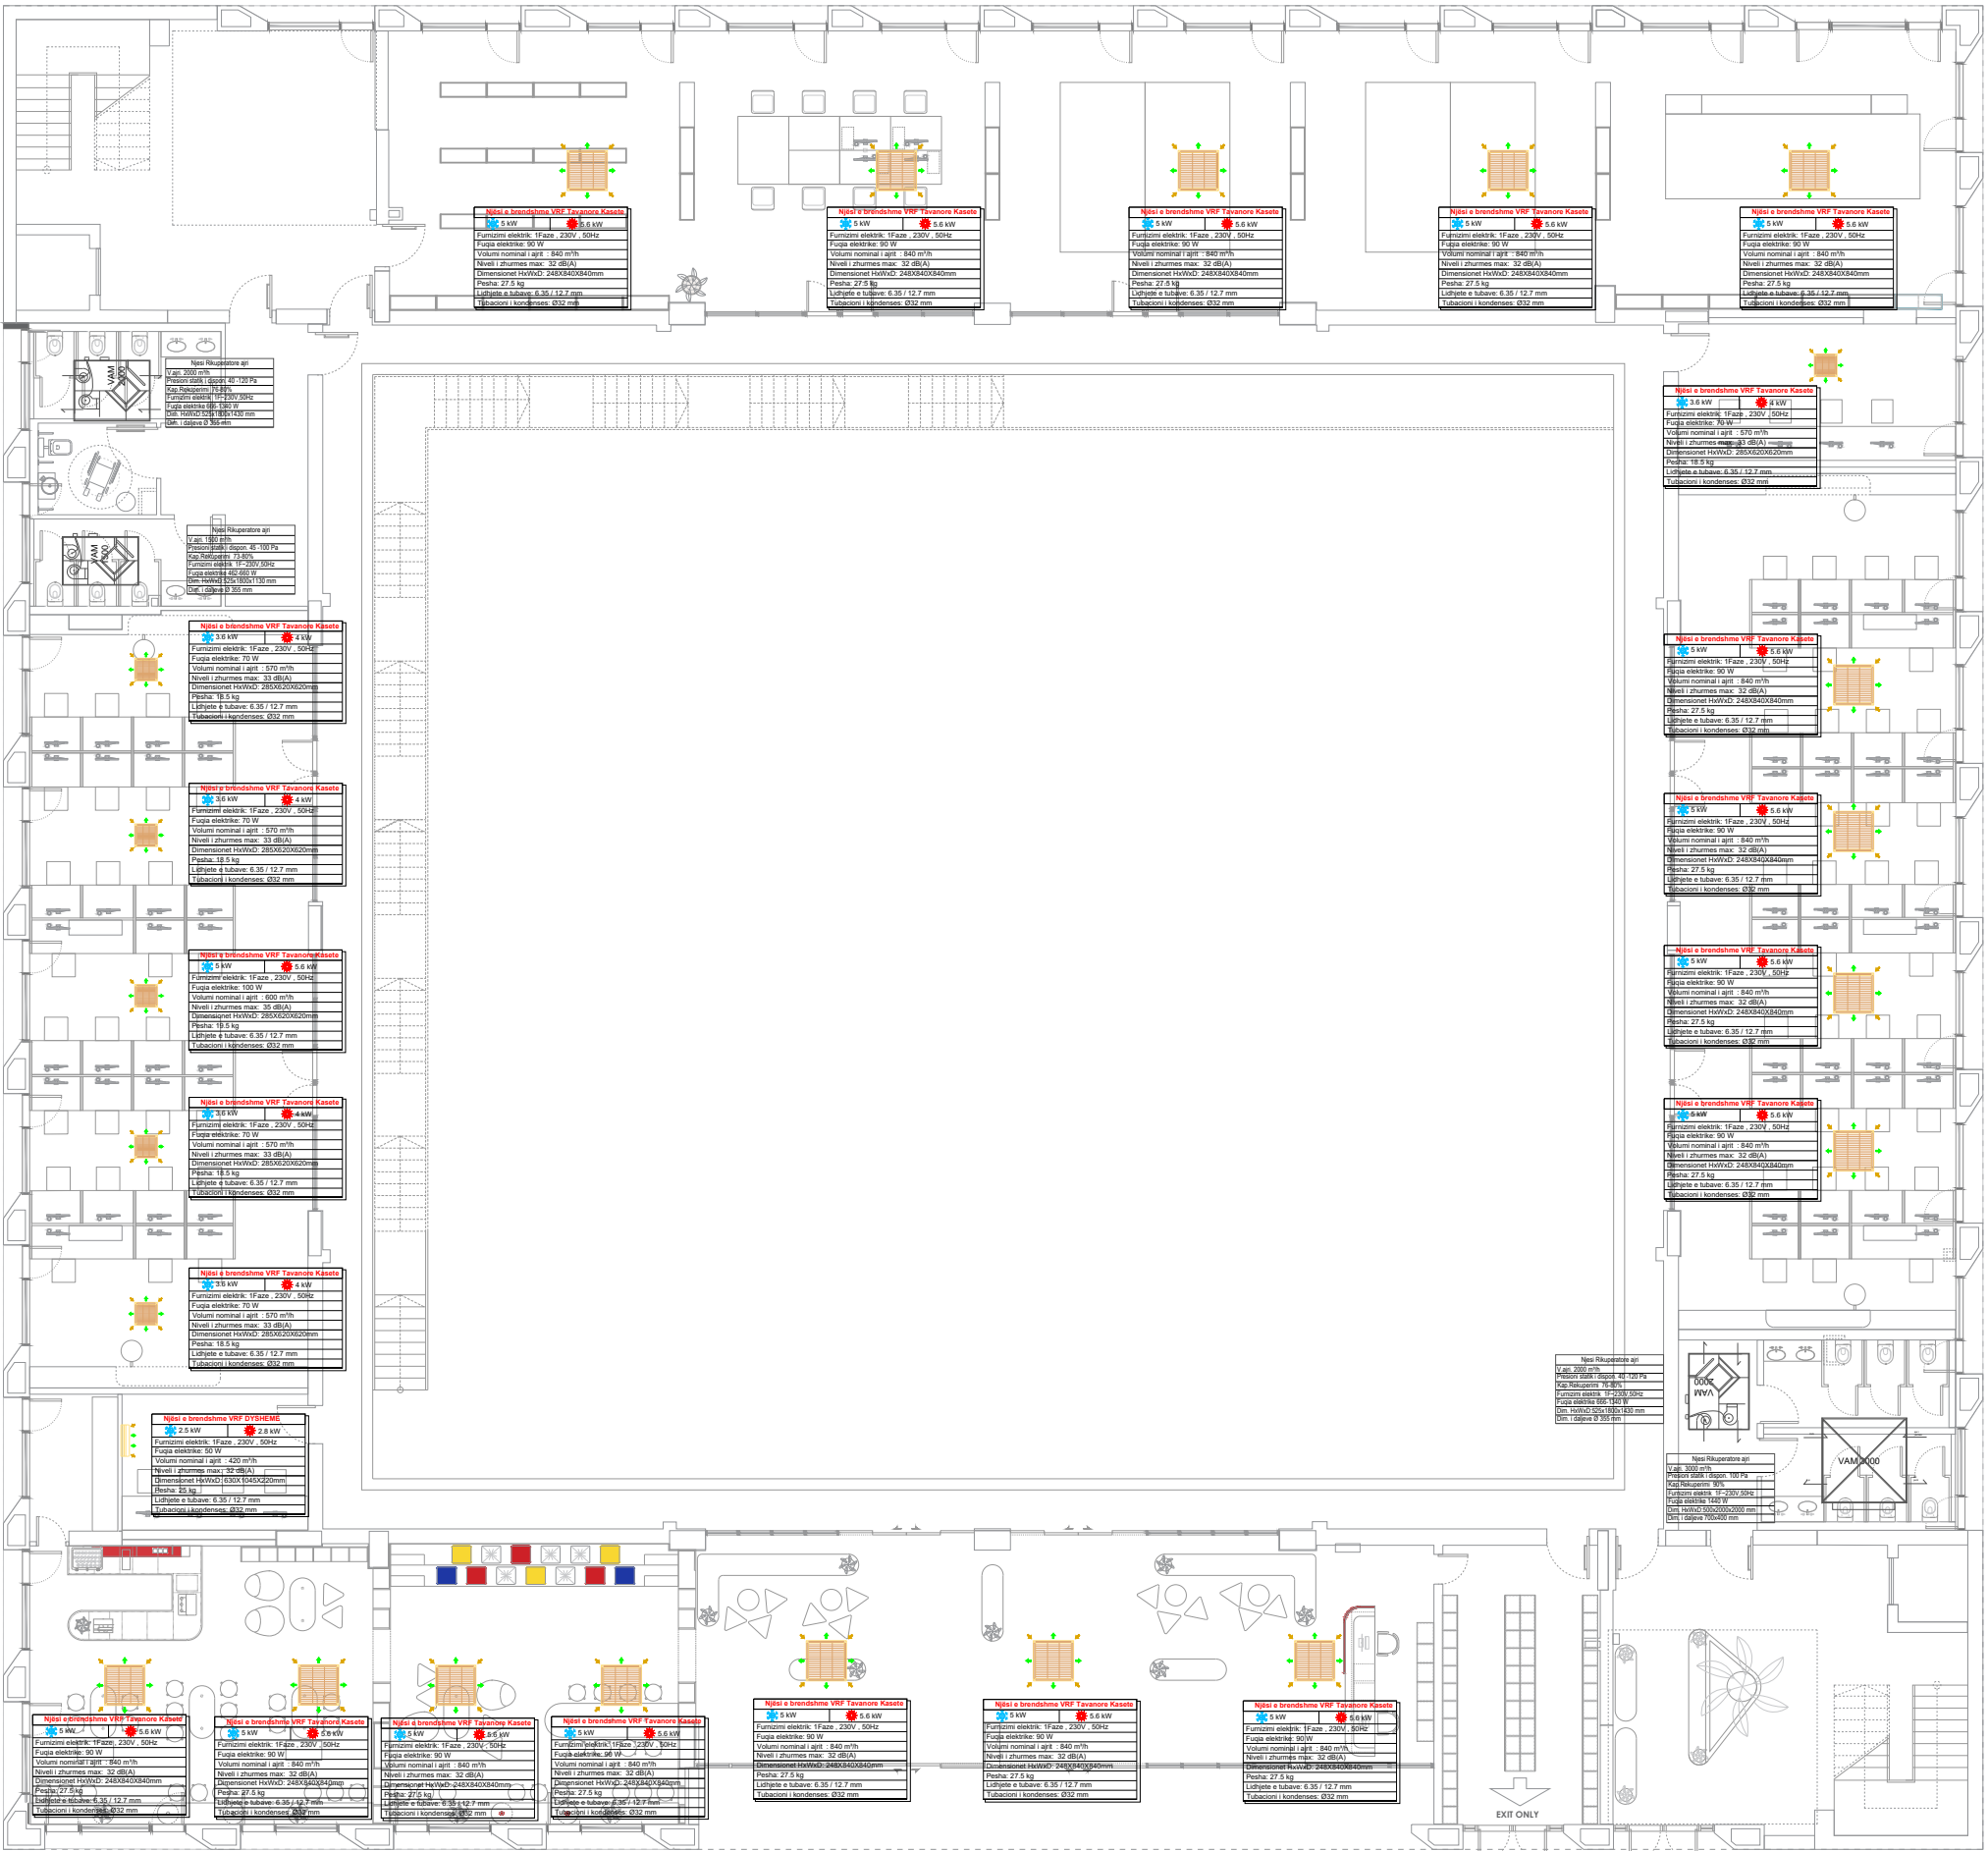

Shenim:
Para fillimit te punimeve te behet verifikimi i sistemeve ekzistuese te impiatistikes! Per cdo mosperputhje te behet pershtatja sipas rasti!

LEGJENDA	
	NJESI E BRENDSHME TAVANORE KASETE
	NJESI E BRENDSHME DYSIERME
	TUB BAKRI GAZ
	TUB BAKRI LENG
	TUB PP PER LARGIMIN E KONDENSATIT
	NJESI E JASHME VR
	KANALE AJRI DURGIM / KTRIM
	GRILA FYRJEJE
	GRILA FTHITHJEJE
	GRILA SHIU
	NJESI REKUPERATORE AJRI

Autoriteti kontraktor:



Emertimi:
Projekti HVAC -
PAJISJE
Kati 0

Vendndodhja:
Kamëz, Tiranë

Projekti HVAC:




Atria Studio
Nr. Lic. N. 6853/5

Ing. Patris MARTOPULLO
Nr. Lic. M 1257

Ing. Aleksandra Nicka
Ing. Erton Selenica

MARS 2026

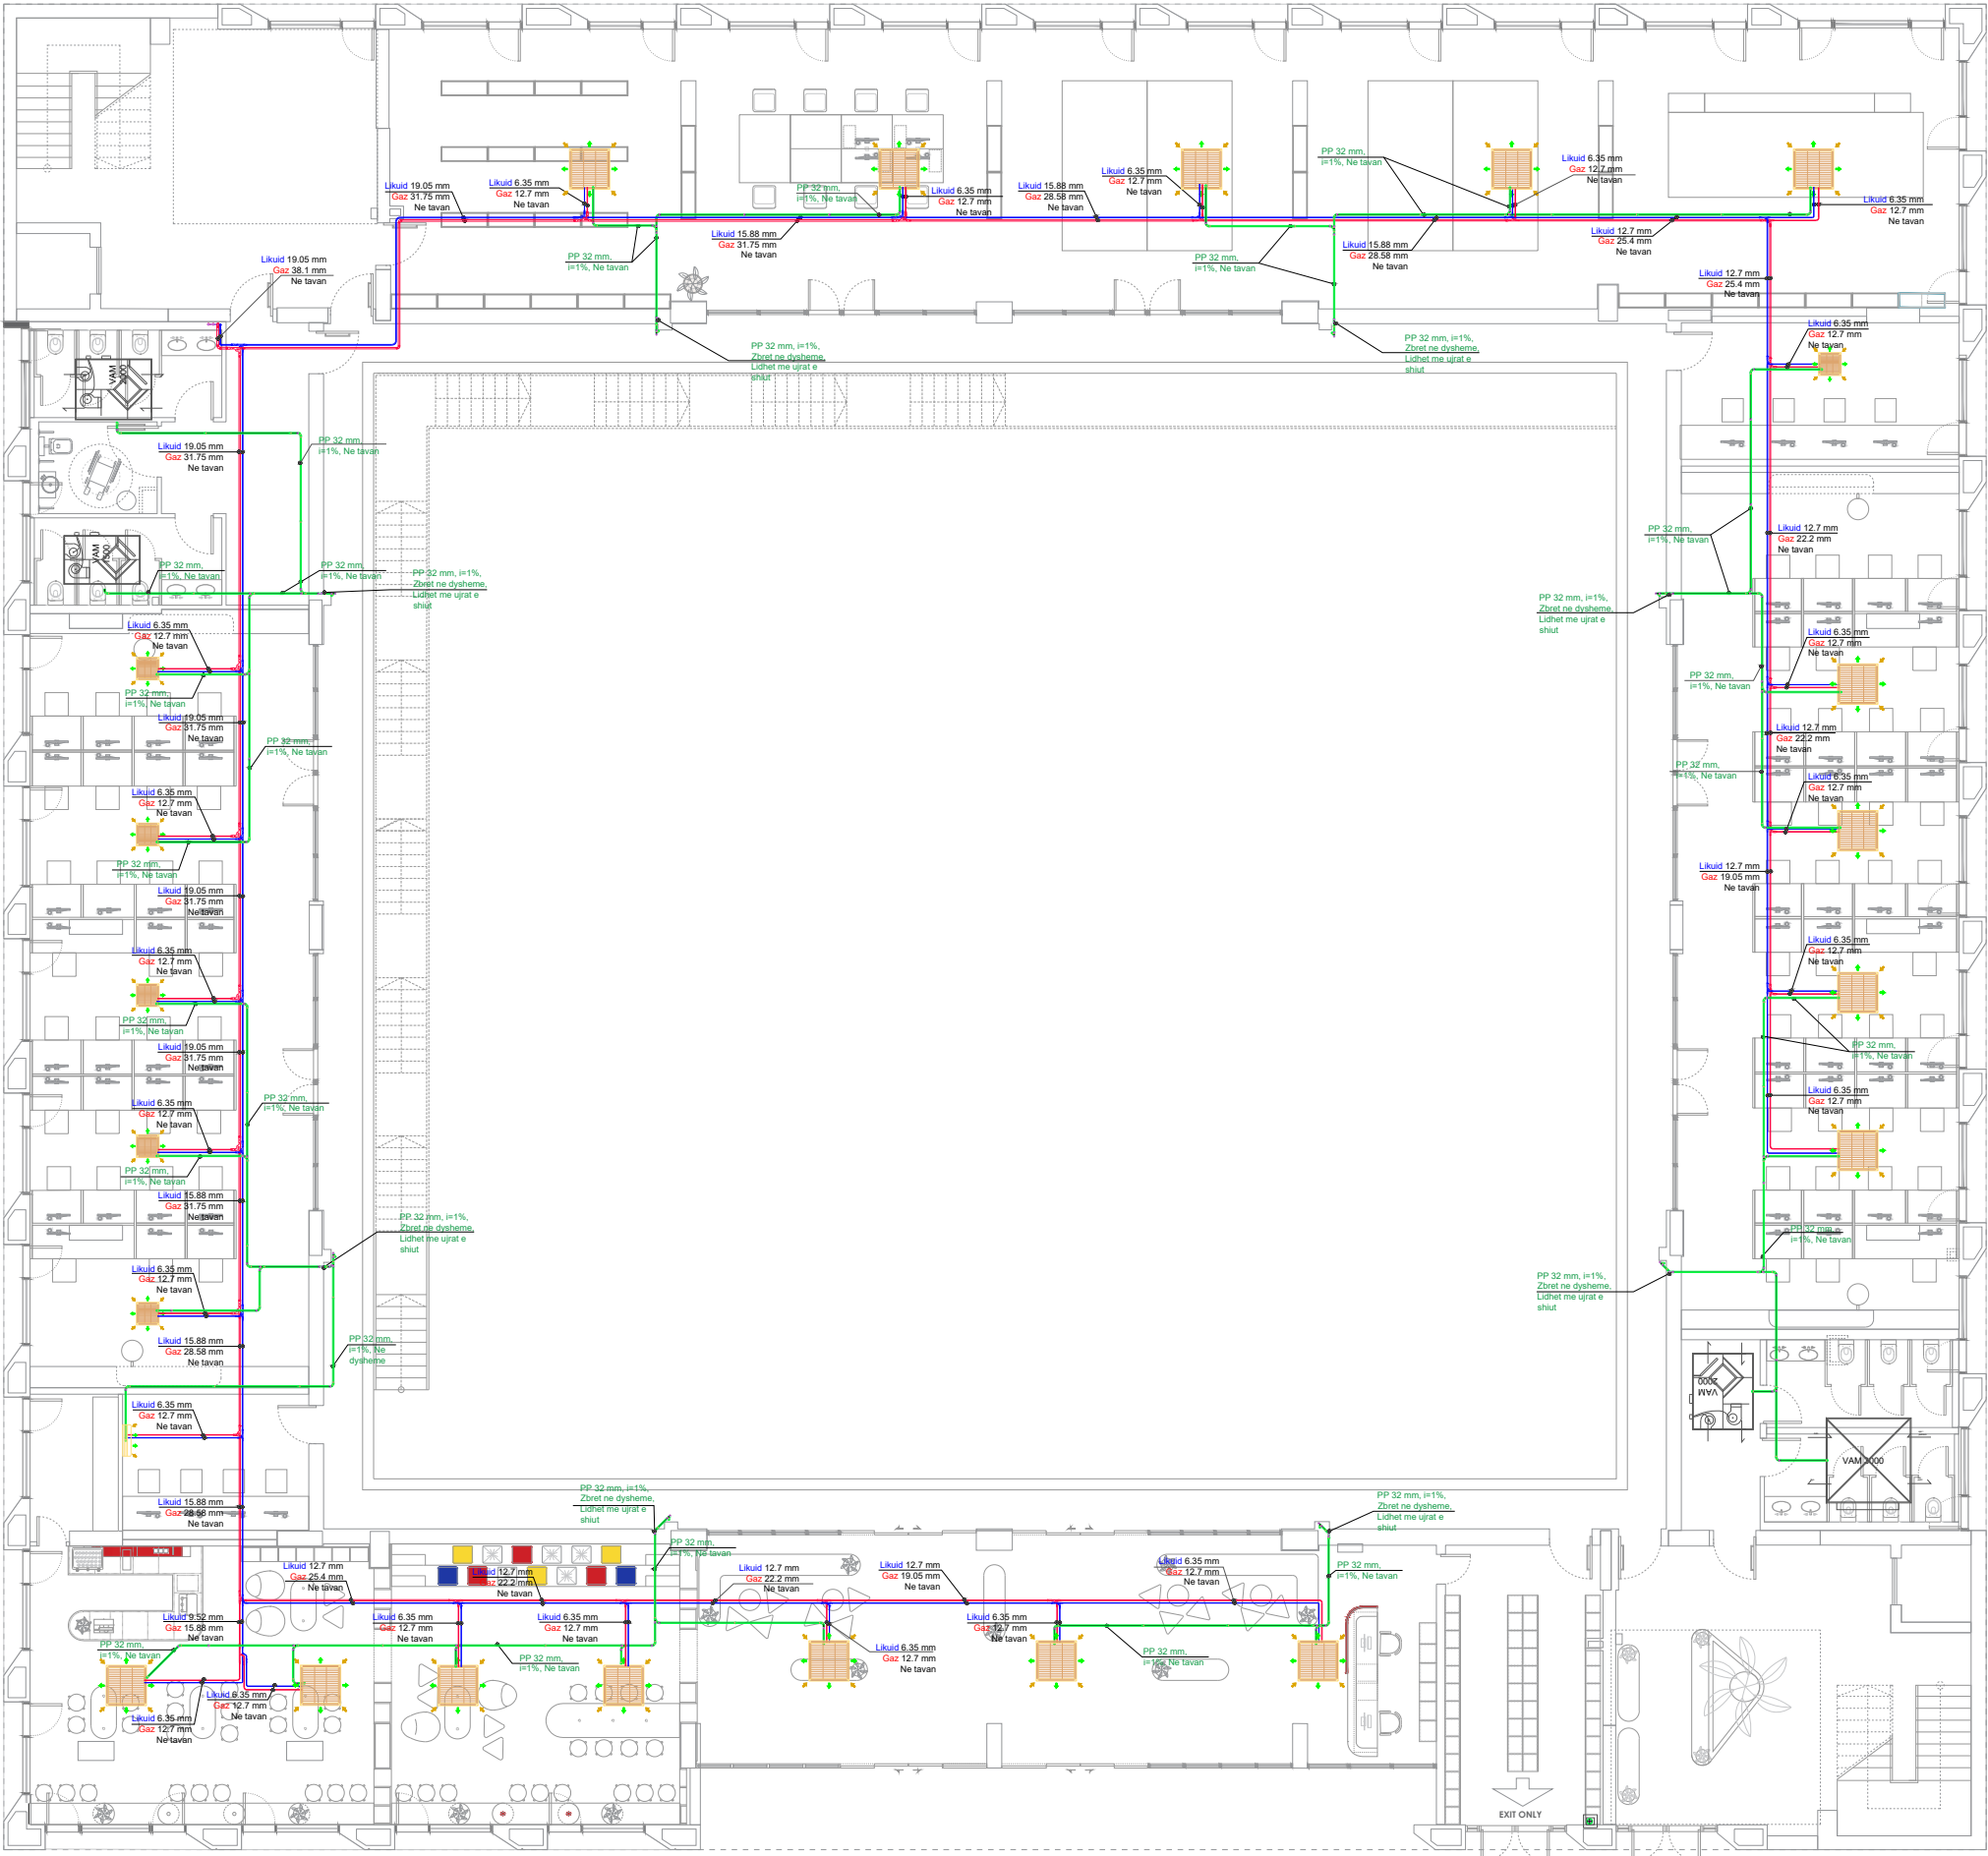

Shenim:
Para fillimit te punimeve te behet verifikimi i sistemeve ekzistuese te impiatistikes! Per cdo mosperputhje te behet pershtatja sipas rasti!

LEGJENDA	
	NJESI E BRENDSHIMJE TAVANORE KASETE
	NJESI E BRENDSHIMJE DYSHEME
	TUB BAKRI GAZ
	TUB BAKRI LENG
	TUB PP PER LARGIMIN E KONDENSATIT
	NJESI E JASHTIME FAN
	KANALE AJRI DERGIM / KTHIM
	GRILA FRYJEJE
	GRILA THITHJEJE
	GRILA SHIU
	NJESI REKUPERATORE AJRI

Autoriteti kontraktor:



Emertimi:
Projekti HVAC - RRJETI HIDRONIK
Kati 0

Vendndodhja:
Kamëz, Tiranë

Projekti HVAC:




Atria Studio
Nr. Lic. N. 6853/5

Ing. Patris MARTOPULLO
Nr. Lic. M 1257

Ing. Aleksandra Nicka
Ing. Erjton Selenica

MARS 2026

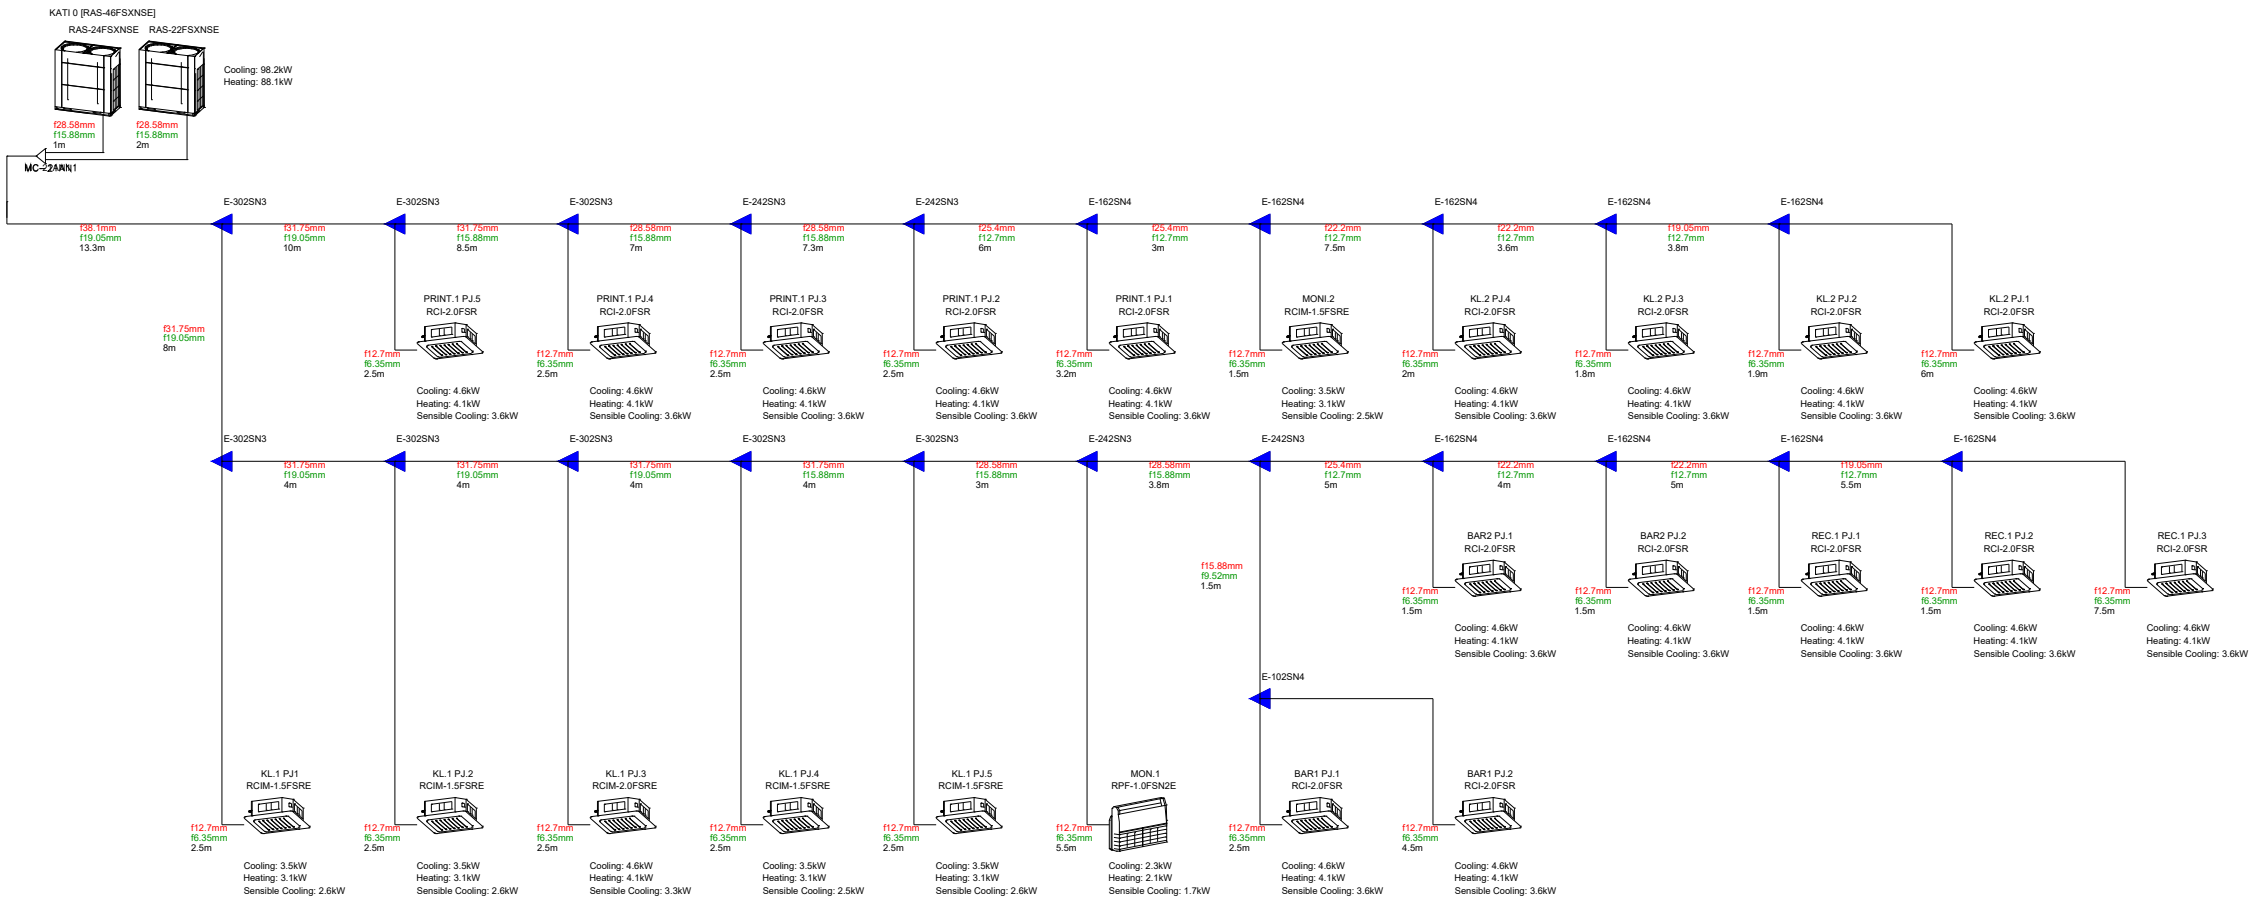

Piping Correction Factor(Cooling): 0.878
Piping Correction Factor(Heating): 0.943
Additional Refrigerant Charge: 30.9kg
Gas pipe : Red
Liquid pipe : Green

LEGJENDA	
	NJESI E BRENDSHME TAVANE KASETE
	NJESI E BRENDSHME DYNDEME
	TUB BAKRI GAZ
	TUB BAKRI LENG
	TUB PP PER LARGIMIN E KONDENSATE
	NJESI E JASHTME TPE
	KANALE AJRI DERGIM / KTHEM
	GRILA FRYREJE
	GRILA THITHJEJE
	GRILA SHU
	NJESI REKUPEATORE AJRI

Autoriteti kontraktor:



Emertimi:
Projekti HVAC -
SKEMA VRF
Kati 0

Vendndodhja:
Kamëz, Tiranë

Projekti HVAC:

Atria Studio

Atria Studio
Nr. Lic. N. 6853/5


Ing. Patris MARTOPULLO
Nr. Lic. M 1257

Ing. Aleksandra Nicka
Ing. Ertjon Selenica

MARS 2026

Shenim:
Para fillimit te punimeve te behet verifikimi i sistemeve ekzistuese te impiatistikes! Per cdo mosperputhje te behet pershtatja sipas rastiit!

Shenim:
Para fillimit te punimeve te behet verifikimi i sistemeve ekzistuese te impiastikes! Per cdo mosperputhje te behet pershtatja sipas rasti!

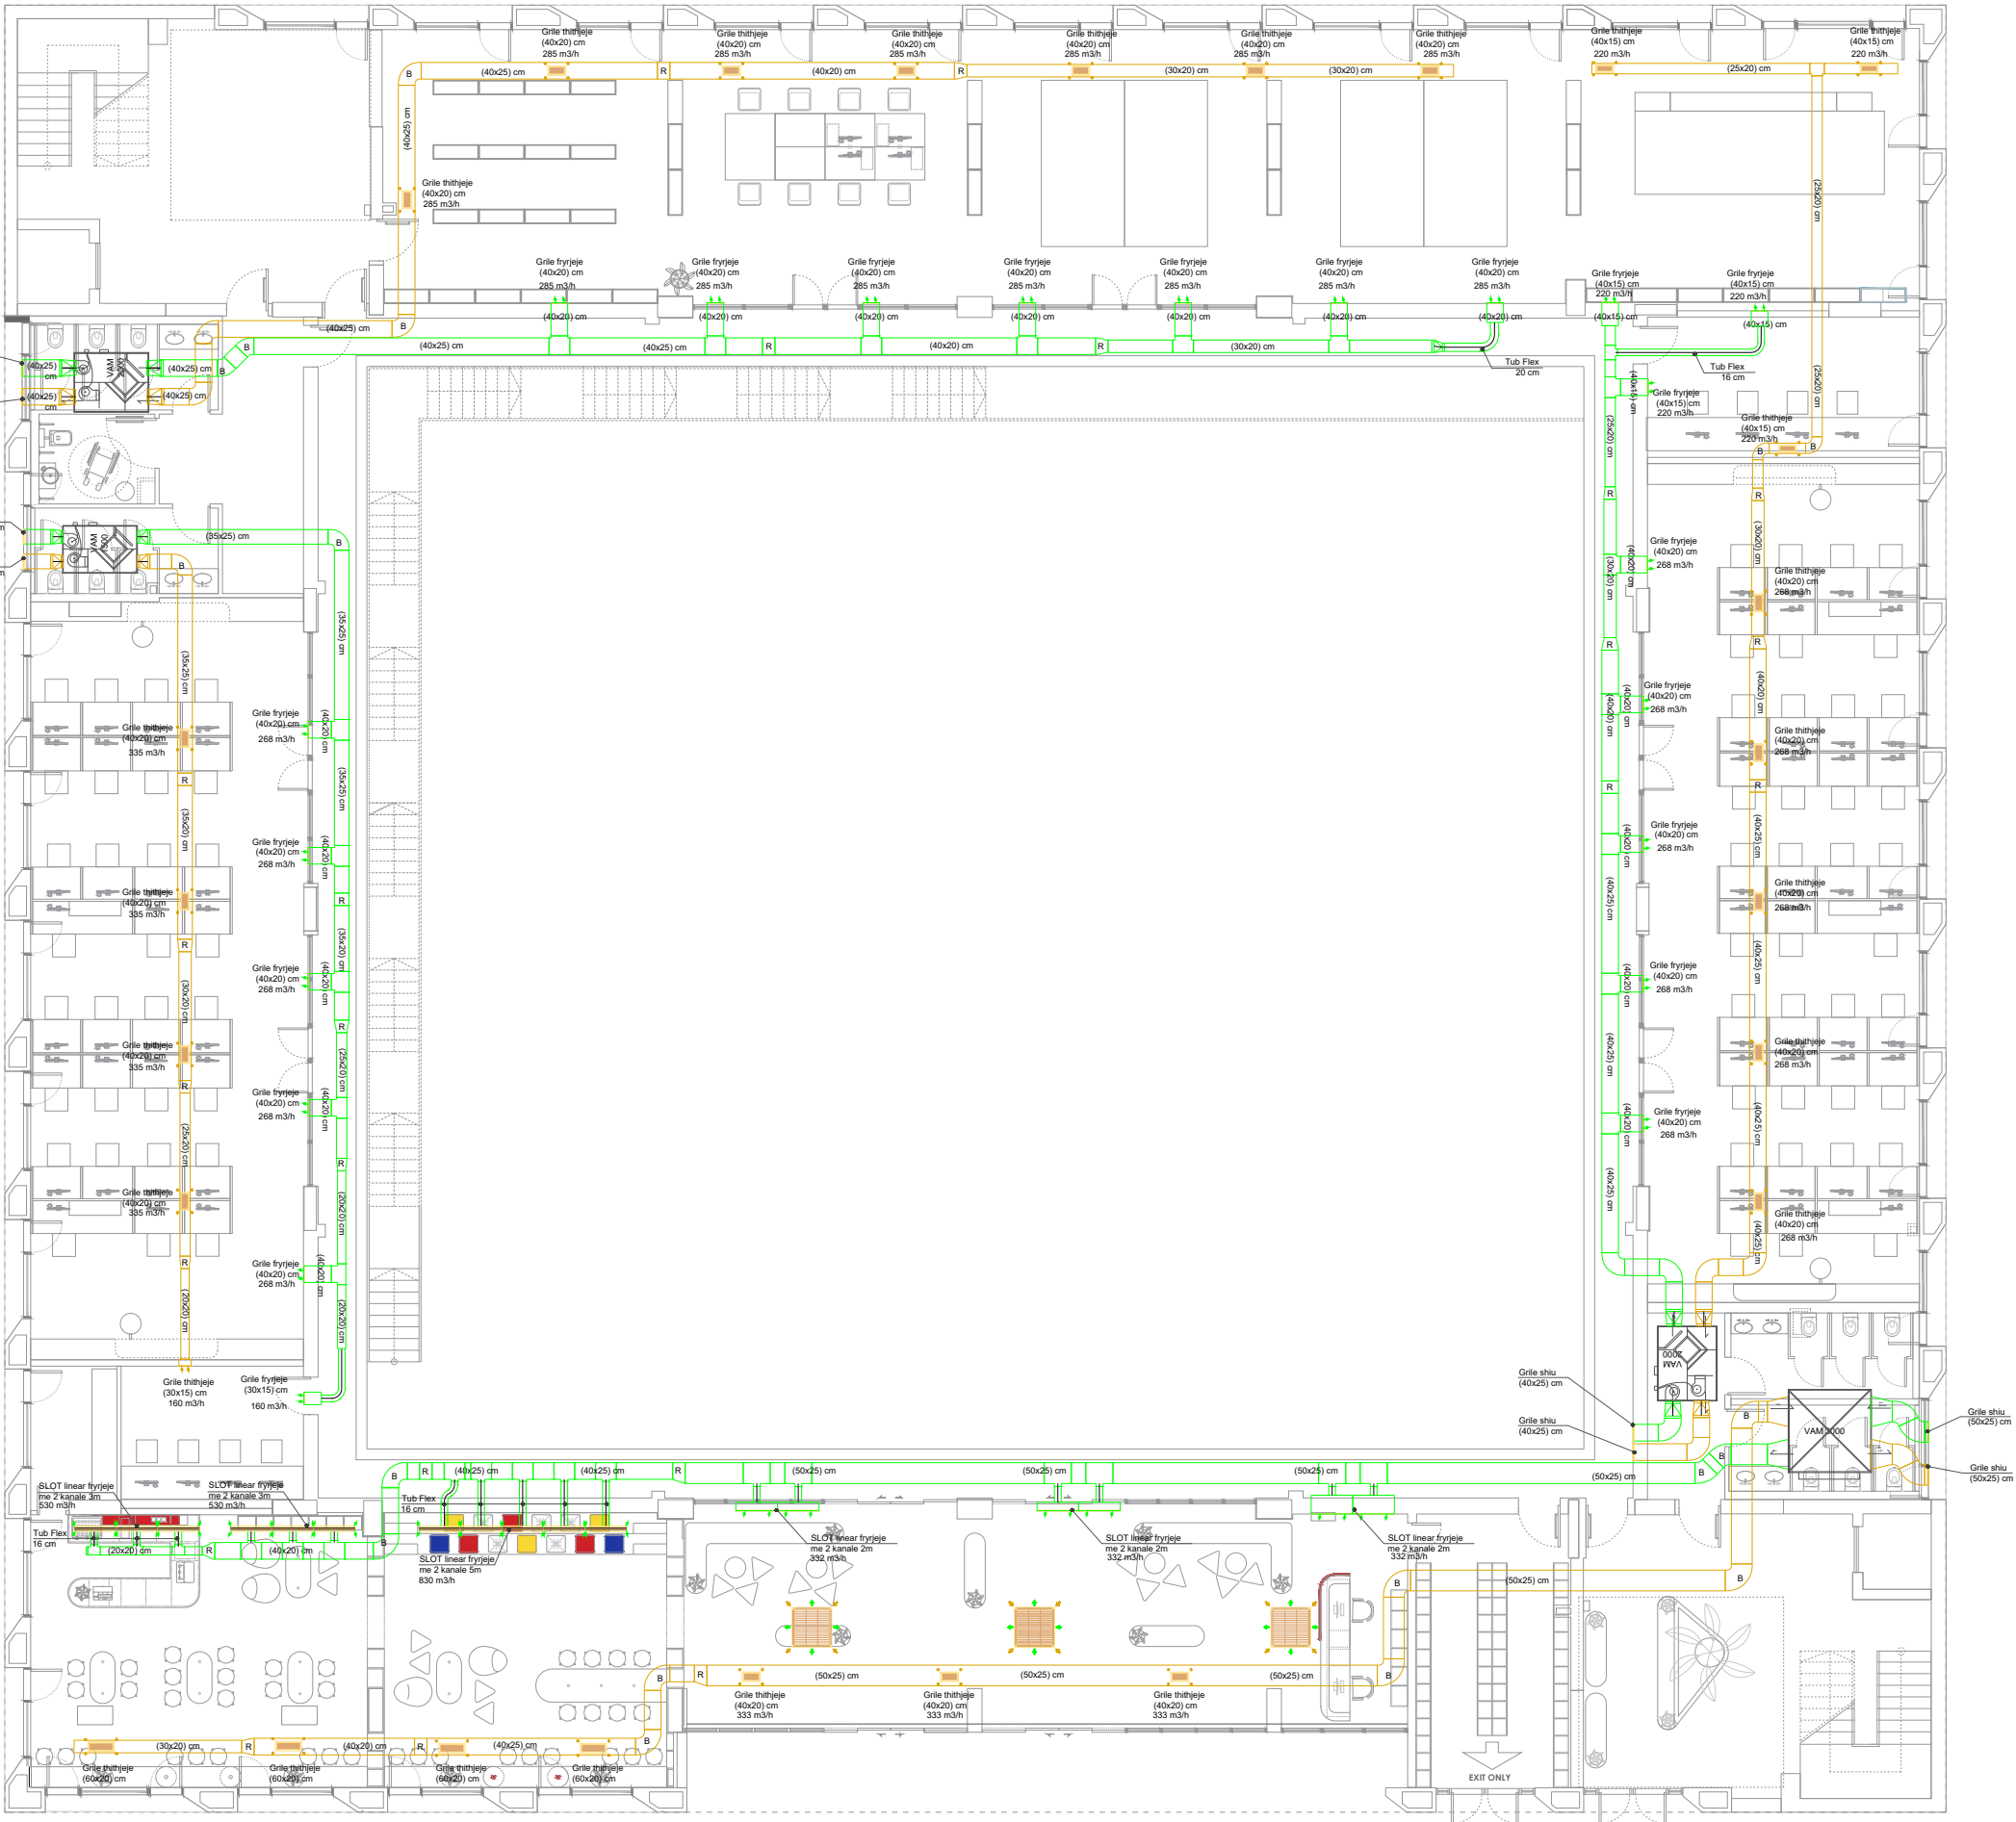

LEGJENDA	
	NJESI E BRENDSISHME TAVANORE KASETE
	NJESI E BRENDSISHME DYSHEME
	TUB BAKRI GAZ
	TUB BAKRI LENG
	TUB PP PER LARGIMIN E KONDENSATIT
	NJESI E JASHTIME TUB
	KANALET AJRI DERSHM / KTRIM
	GRILA FYRJEJE
	GRILA THIRTHEJE
	GRILA SHU
	NJESI REKUPERATORE AJRI

Autoriteti kontraktor:



Emertimi:
Projekti HVAC - KANALET E AJRIT
Kati 0

Vendndodhja:
Kamëz, Tiranë

Projekti HVAC:

Atria Studio

Atria Studio
Nr. Lic. N. 6853/5

Ing. Patris MARTOPULLO
Nr. Lic. M 1257

Ing. Aleksandra Nicka
Ing. Erjjon Selenica

MARS 2026



Shenim:
Pera fillimit te punimeve te behet verifikimi i sistemeve ekzistuese te impiastikes! Per cdo mosperputhje te behet pershtatja sipas rasti!



LEGJENDA	
	NJESI E BRENDSHIME TAVANORE KASETE
	NJESI E BRENDSHIME DYSHIME
	TUB BAKRI GAZ
	TUB BAKRI LENG
	TUB PP PER LARGIMIN E KONDENSATE
	NJESI E JASHTIME FCE
	KANALE AJRI DERGIM / KTHIM
	GRILA FYRJEJE
	GRILA FTHITHJEJE
	GRILA SHIU
	NJESI REKUPERORE AJRI

Autoriteti kontraktor:



Emertimi:
Projekti HVAC -
PAJISJE
Kati +1

Vendndodhja:
Kamëz, Tiranë

Projekti HVAC:




Atria Studio
Nr. Lic. N. 6853/5

Ing. Patris MARTOPULLO
Nr. Lic. M 1257

Ing. Aleksandra Nicka
Ing. Erton Selenica

MARS 2026

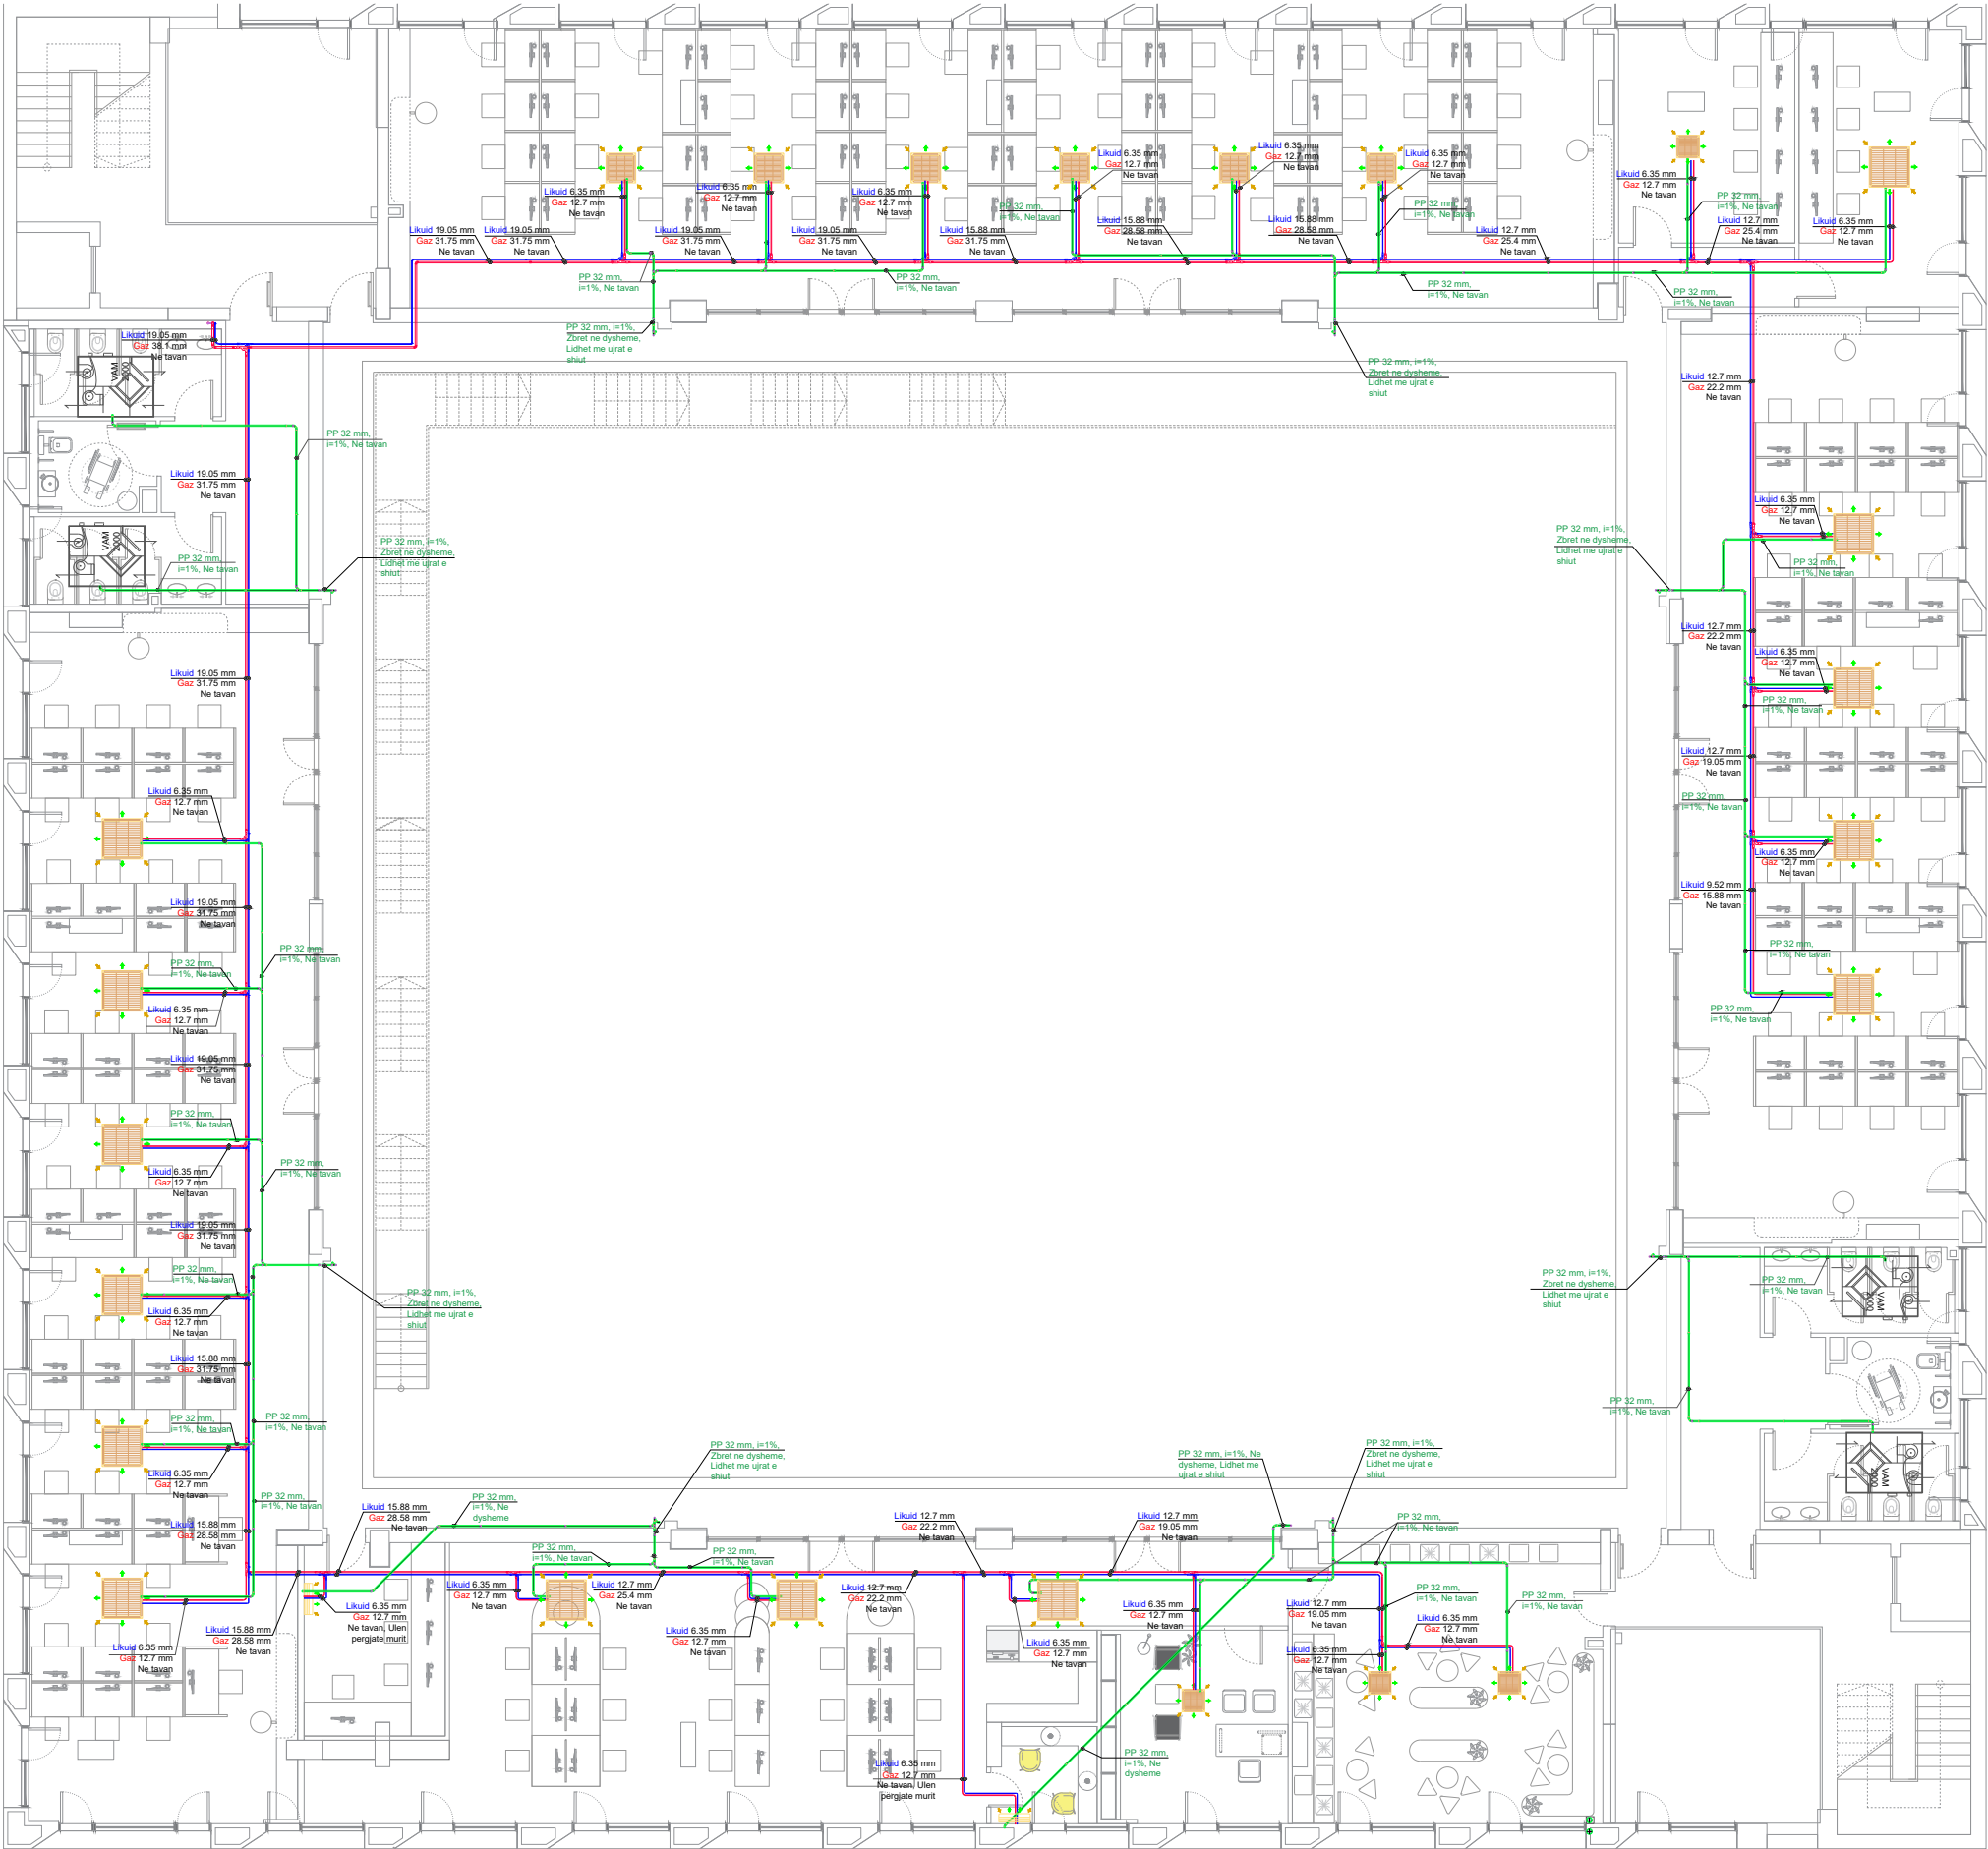

Shenim:
Para fillimit te punimeve te behet verifikimi i sistemeve ekzistuese te impiastikes! Per cdo mosperputhje te behet pershtatja sipas rasti!

LEGJENDA	
	NJESI E BRENDSHIME TAVANORE KASETE
	NJESI E BRENDSHIME DYSHEME
	TUB BAKRI GAZ
	TUB BAKRI LIQ
	TUB PP PER LARGIMIN E KONDENSATE
	NJESI E JASHME FCU
	KANALE AJRI DURGIM / KTHIM
	GRILA FRYRIJE
	GRILA THITHJEJE
	GRILA SHU
	NJESI REKUPERATORE AJRI

Autoriteti kontraktor:



Emertimi:
Projekti HVAC - RRJETI HIDRONIK
Kati +1

Vendndodhja:
Kamëz, Tiranë

Projekti HVAC:




Atria Studio
Nr. Lic. N. 6853/5

Ing. Patris MARTOPULLO
Nr. Lic. M 1257

Ing. Aleksandra Nicka
Ing. Erjjon Selenica

MARS 2026

Shenim:
Para fillimit te punimeve te behet verifikimi i sistemeve ekzistuese te impiatistikes! Per cdo mosperputhje te behet pershtatja sipas rastiit!

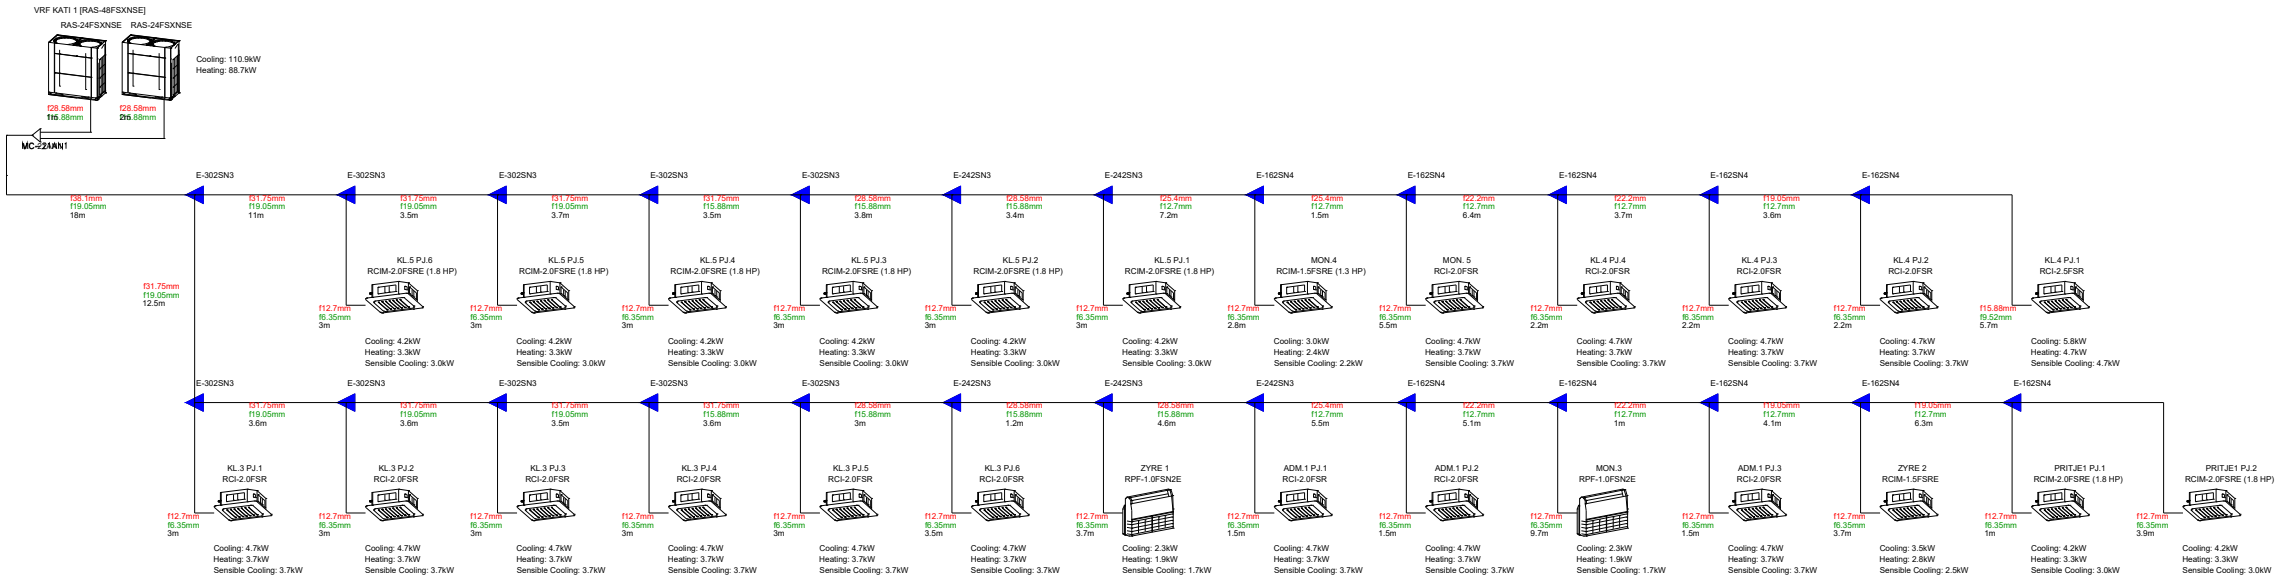

LEGJENDA	
	NJESI E BRENDESHME TAVANORE KASETE
	NJESI E BRENDESHME DYSHEME
	TUB BAKRI GAZ
	TUB BAKRI LENG
	TUB PP PER LARGIMIN E KONDENSATIT
	NJESI E LASHITME FCE
	KANALE AJRI DERGIM / KTHIM
	GRILA FRYRIJE
	GRILA THITHJE
	GRILA SHU
	NJESI REKUPERORE AJRI

Autoriteti kontraktor:



Emertimi:
Projekti HVAC -
SKEMA VRF
Kati +1

Vendndodhja:
Kamëz, Tiranë

Projekti HVAC:




Atria Studio
Nr. Lic. N. 6853/5

Ing. Patris MARTOPULLO
Nr. Lic. M 1257

Ing. Aleksandra Nicka
Ing. Ertjon Selenica

MARS 2026

Shenim:
Para fillimit te punimeve te behet verifikimi i sistemeve ekzistuese te impiatistikes! Per cdo mosperputhje te behet pershtatja sipas rastiit!

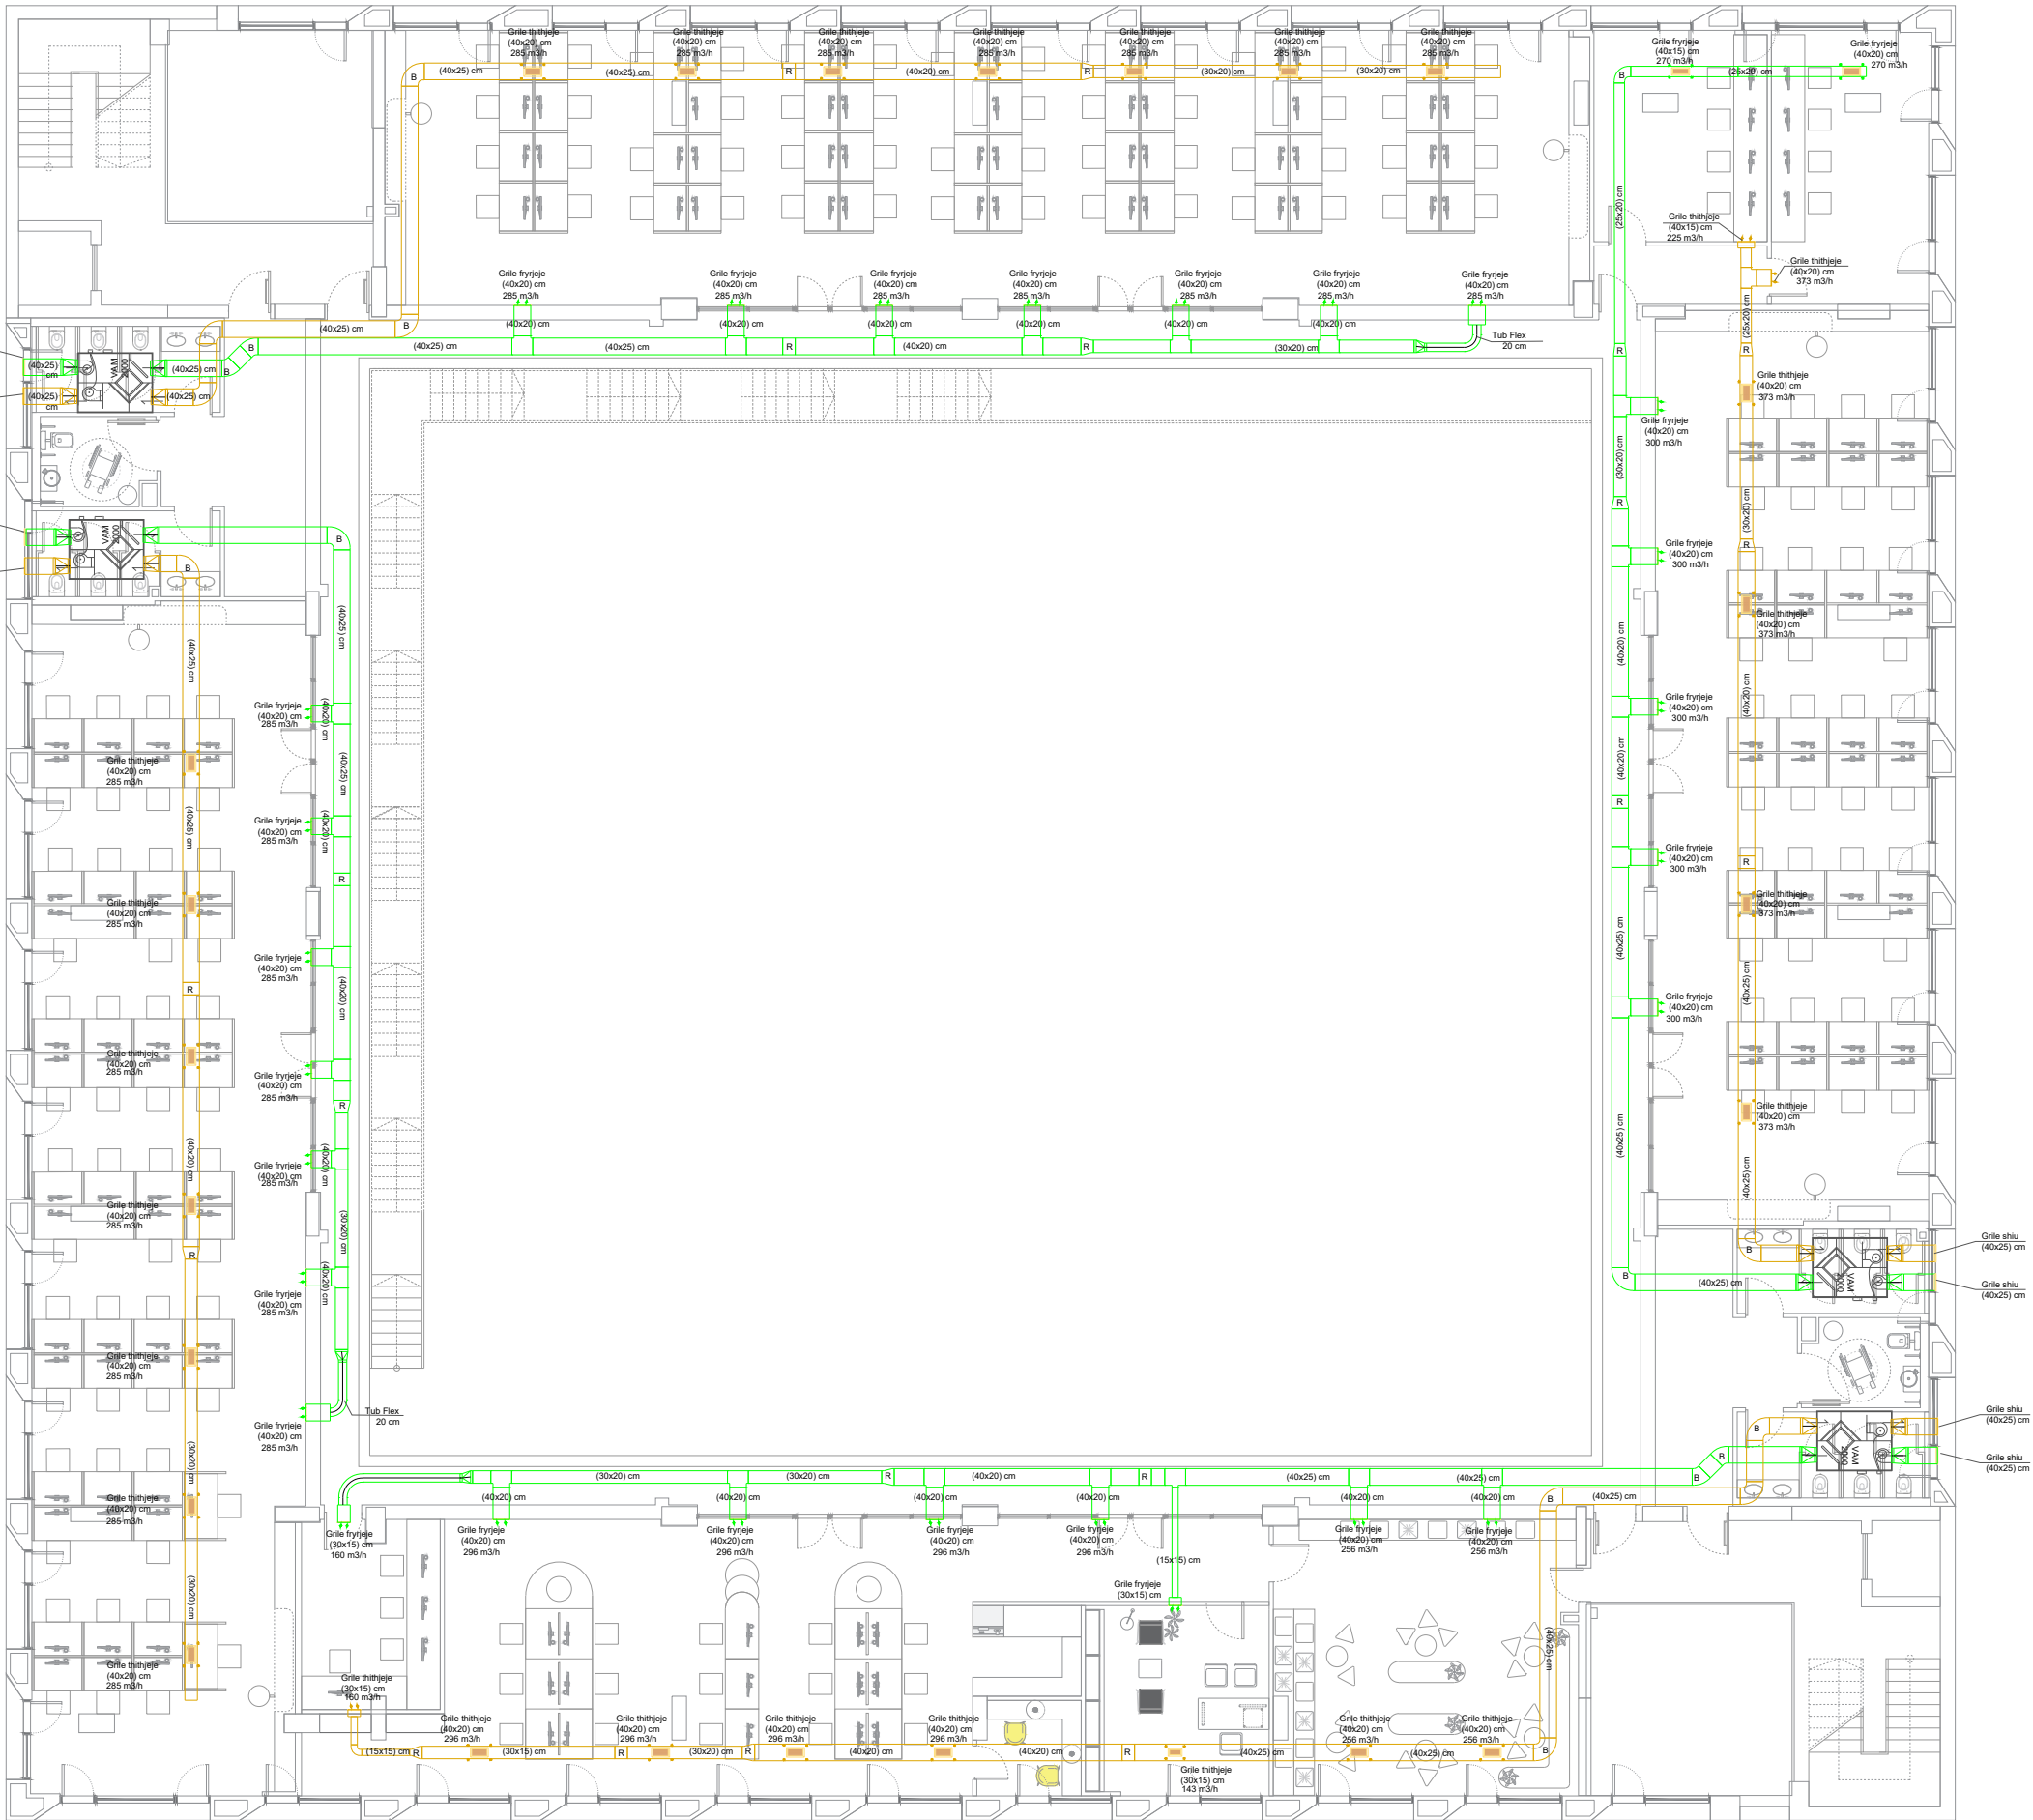

LEGJENDA	
	NJESI E BRENDSHIME TAVANORE KASETE
	NJESI E BRENDSHIME DYSHEME
	TUB BAKRI GAZ
	TUB BAKRI LENG
	TUB PP PER LARGIMIN E KONDENSATE
	NJESI E JASHTIME TPE
	KANALET AJRI DURGIM / KTRIM
	GRILA FRYRJEJE
	GRILA THITHJEJE
	GRILA SHIU
	NJESI REKUPERATORE AJRI

Autoriteti kontraktor:



Emertimi:
Projekti HVAC - KANALET E AJRIT Kati +1

Vendndodhja:
Kamëz, Tiranë

Projekti HVAC:




Atria Studio
Nr. Lic. N. 6853/5

Ing. Patris MARTOPULLO
Nr. Lic. M 1257

Ing. Aleksandra Nicka
Ing. Erjjon Selenica

MARS 2026

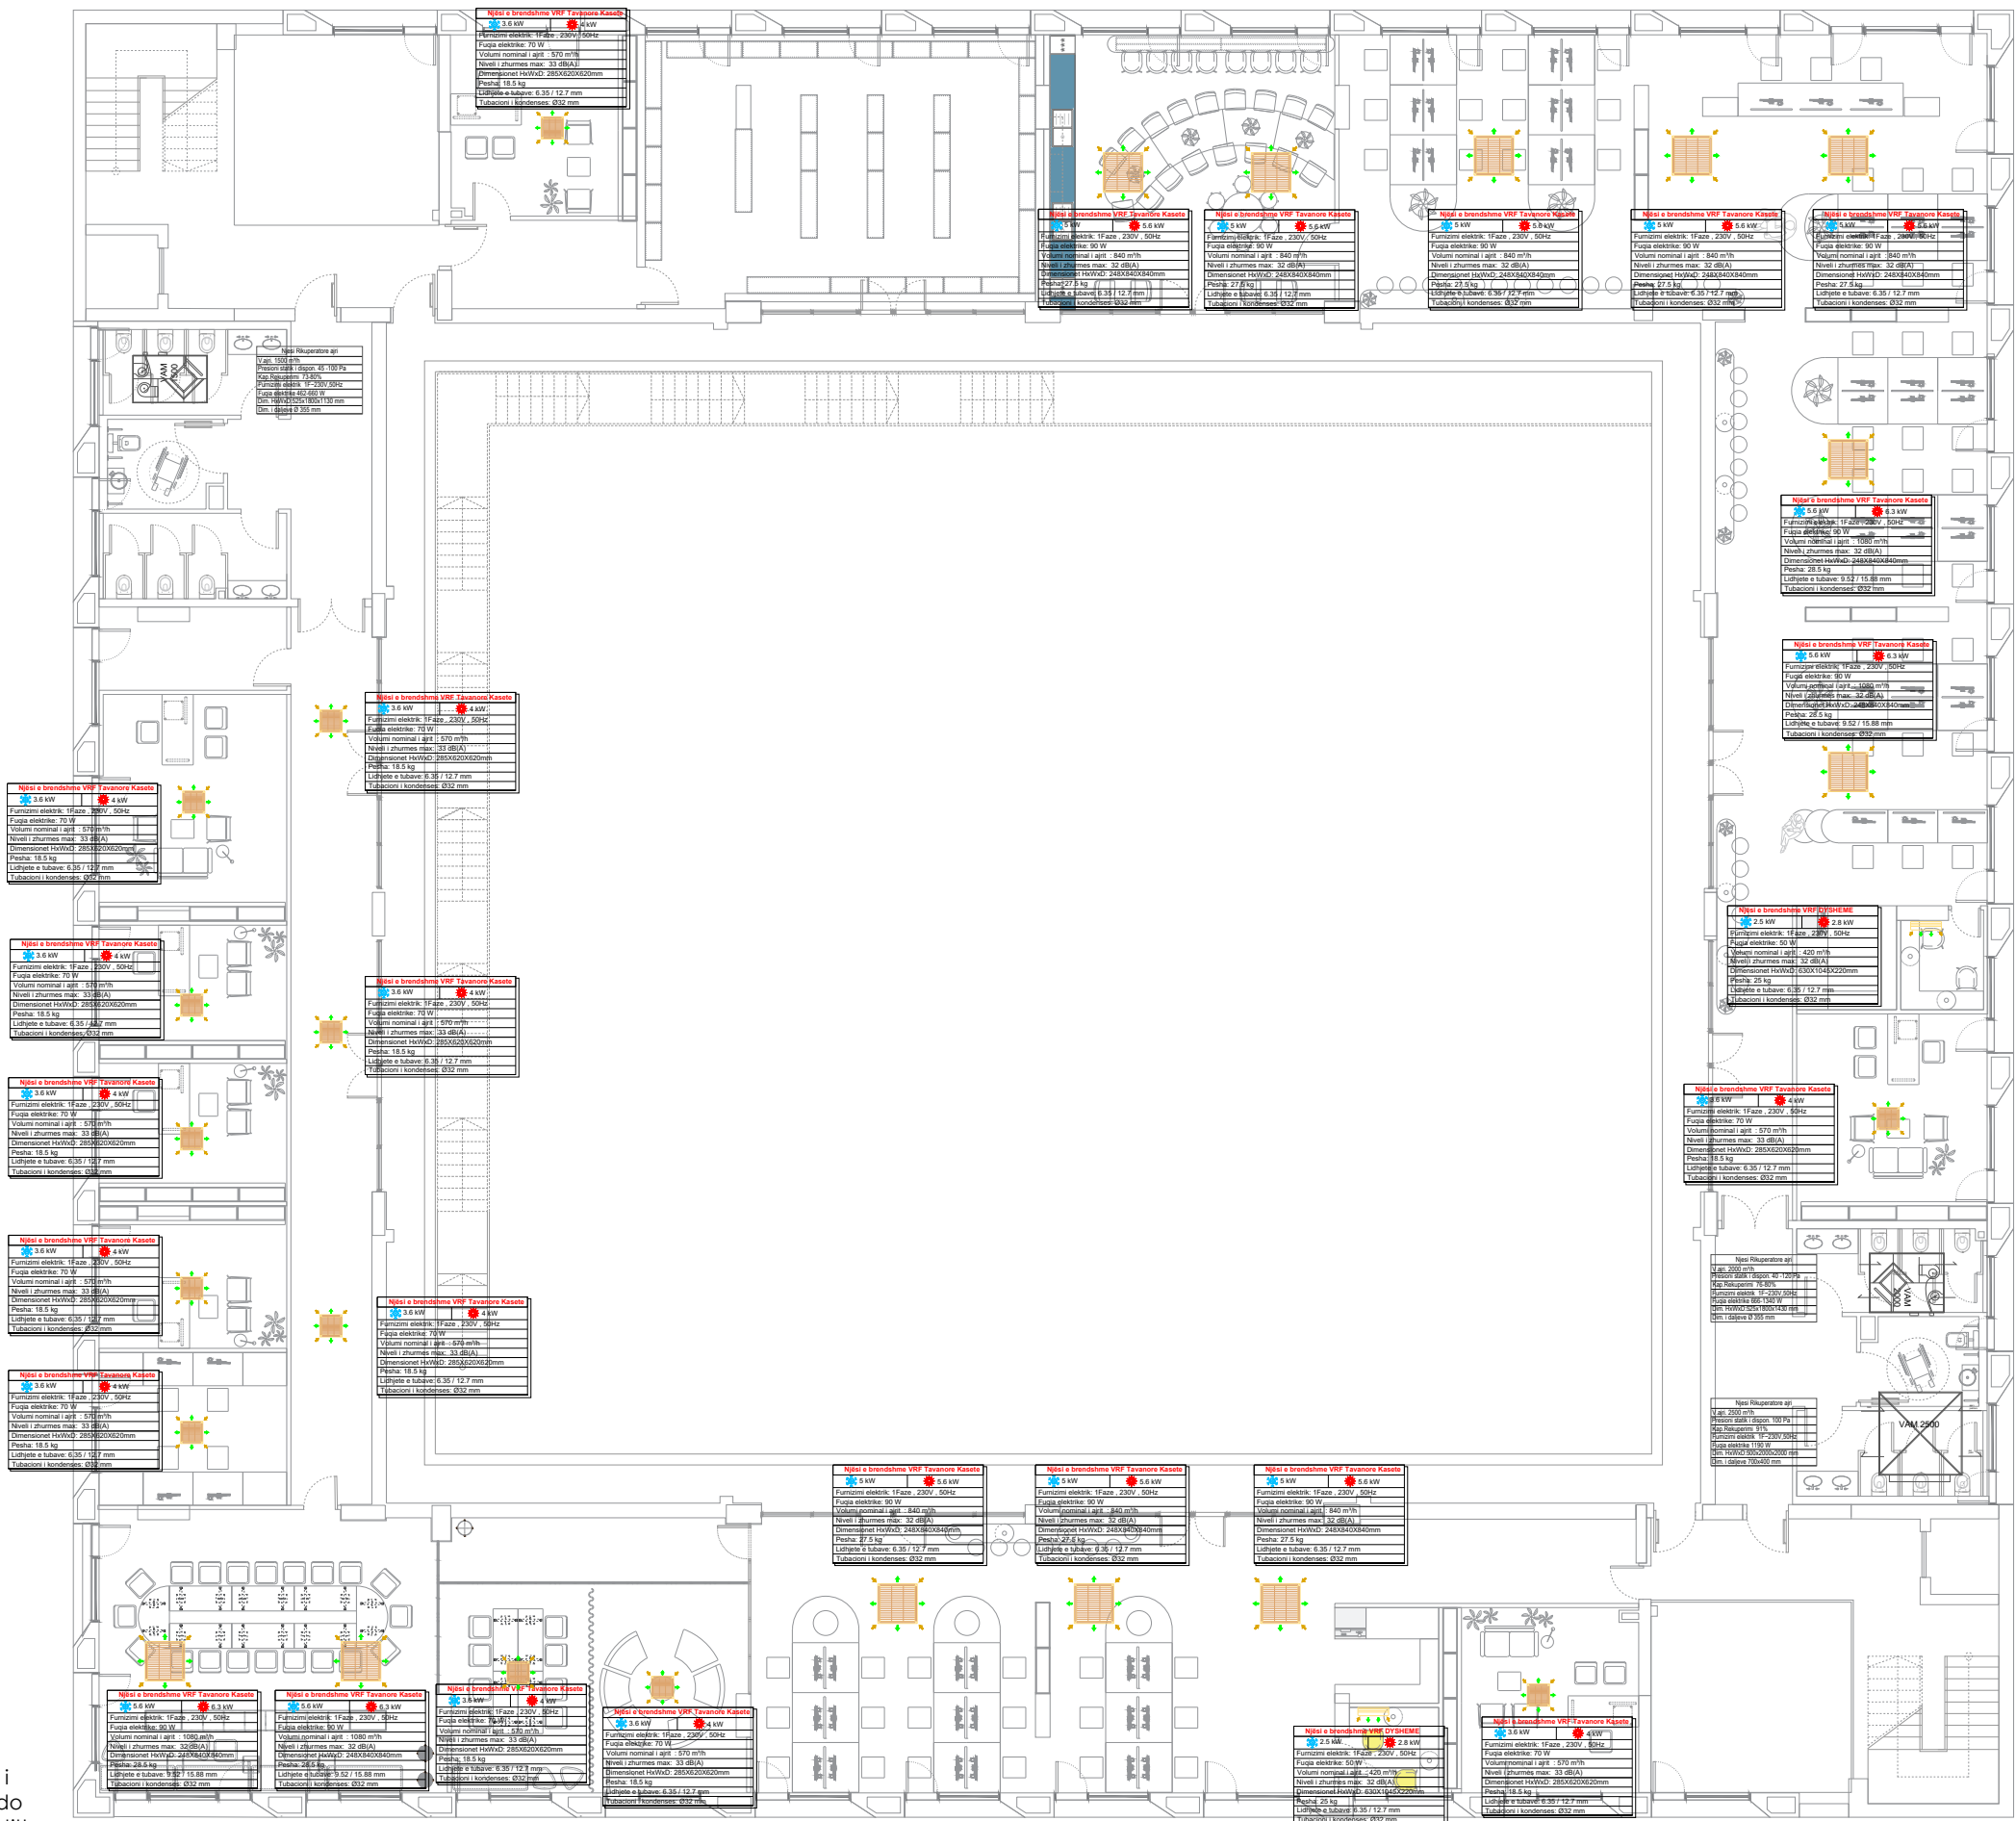

Shenim:
Para fillimit te punimeve te behet verifikimi i sistemeve ekzistuese te impiastistikes! Per cdo mosperputhje te behet pershtatja sipas rasti!

LEGJENDA	
	NIVESI E BRENDSHME TAVANE KASETE
	NIVESI E BRENDSHME DYNDIME
	TUB BAKRI GAZ
	TUB BAKRI LENG
	TUB PP PER LARGIMIN E KONDENSATIT
	NIVESI I JASHTME VRF
	KANALE AJRI DERGIM / KTHIM
	GRILA FRYRJEJE
	GRILA THITHJEJE
	GRILA SHU
	NIVESI REKUPEKTOR AJRI

Autoriteti kontraktor:



Emertimi:
Projekti HVAC -
PAJISJE
Kati +2

Vendndodhja:
Kamëz, Tiranë

Projekti HVAC:




Atria Studio
Nr. Lic. N. 6853/5

Ing. Patris MARTOPULLO
Nr. Lic. M 1257

Ing. Aleksandra Nicka
Ing. Erton Selenica

MARS 2026

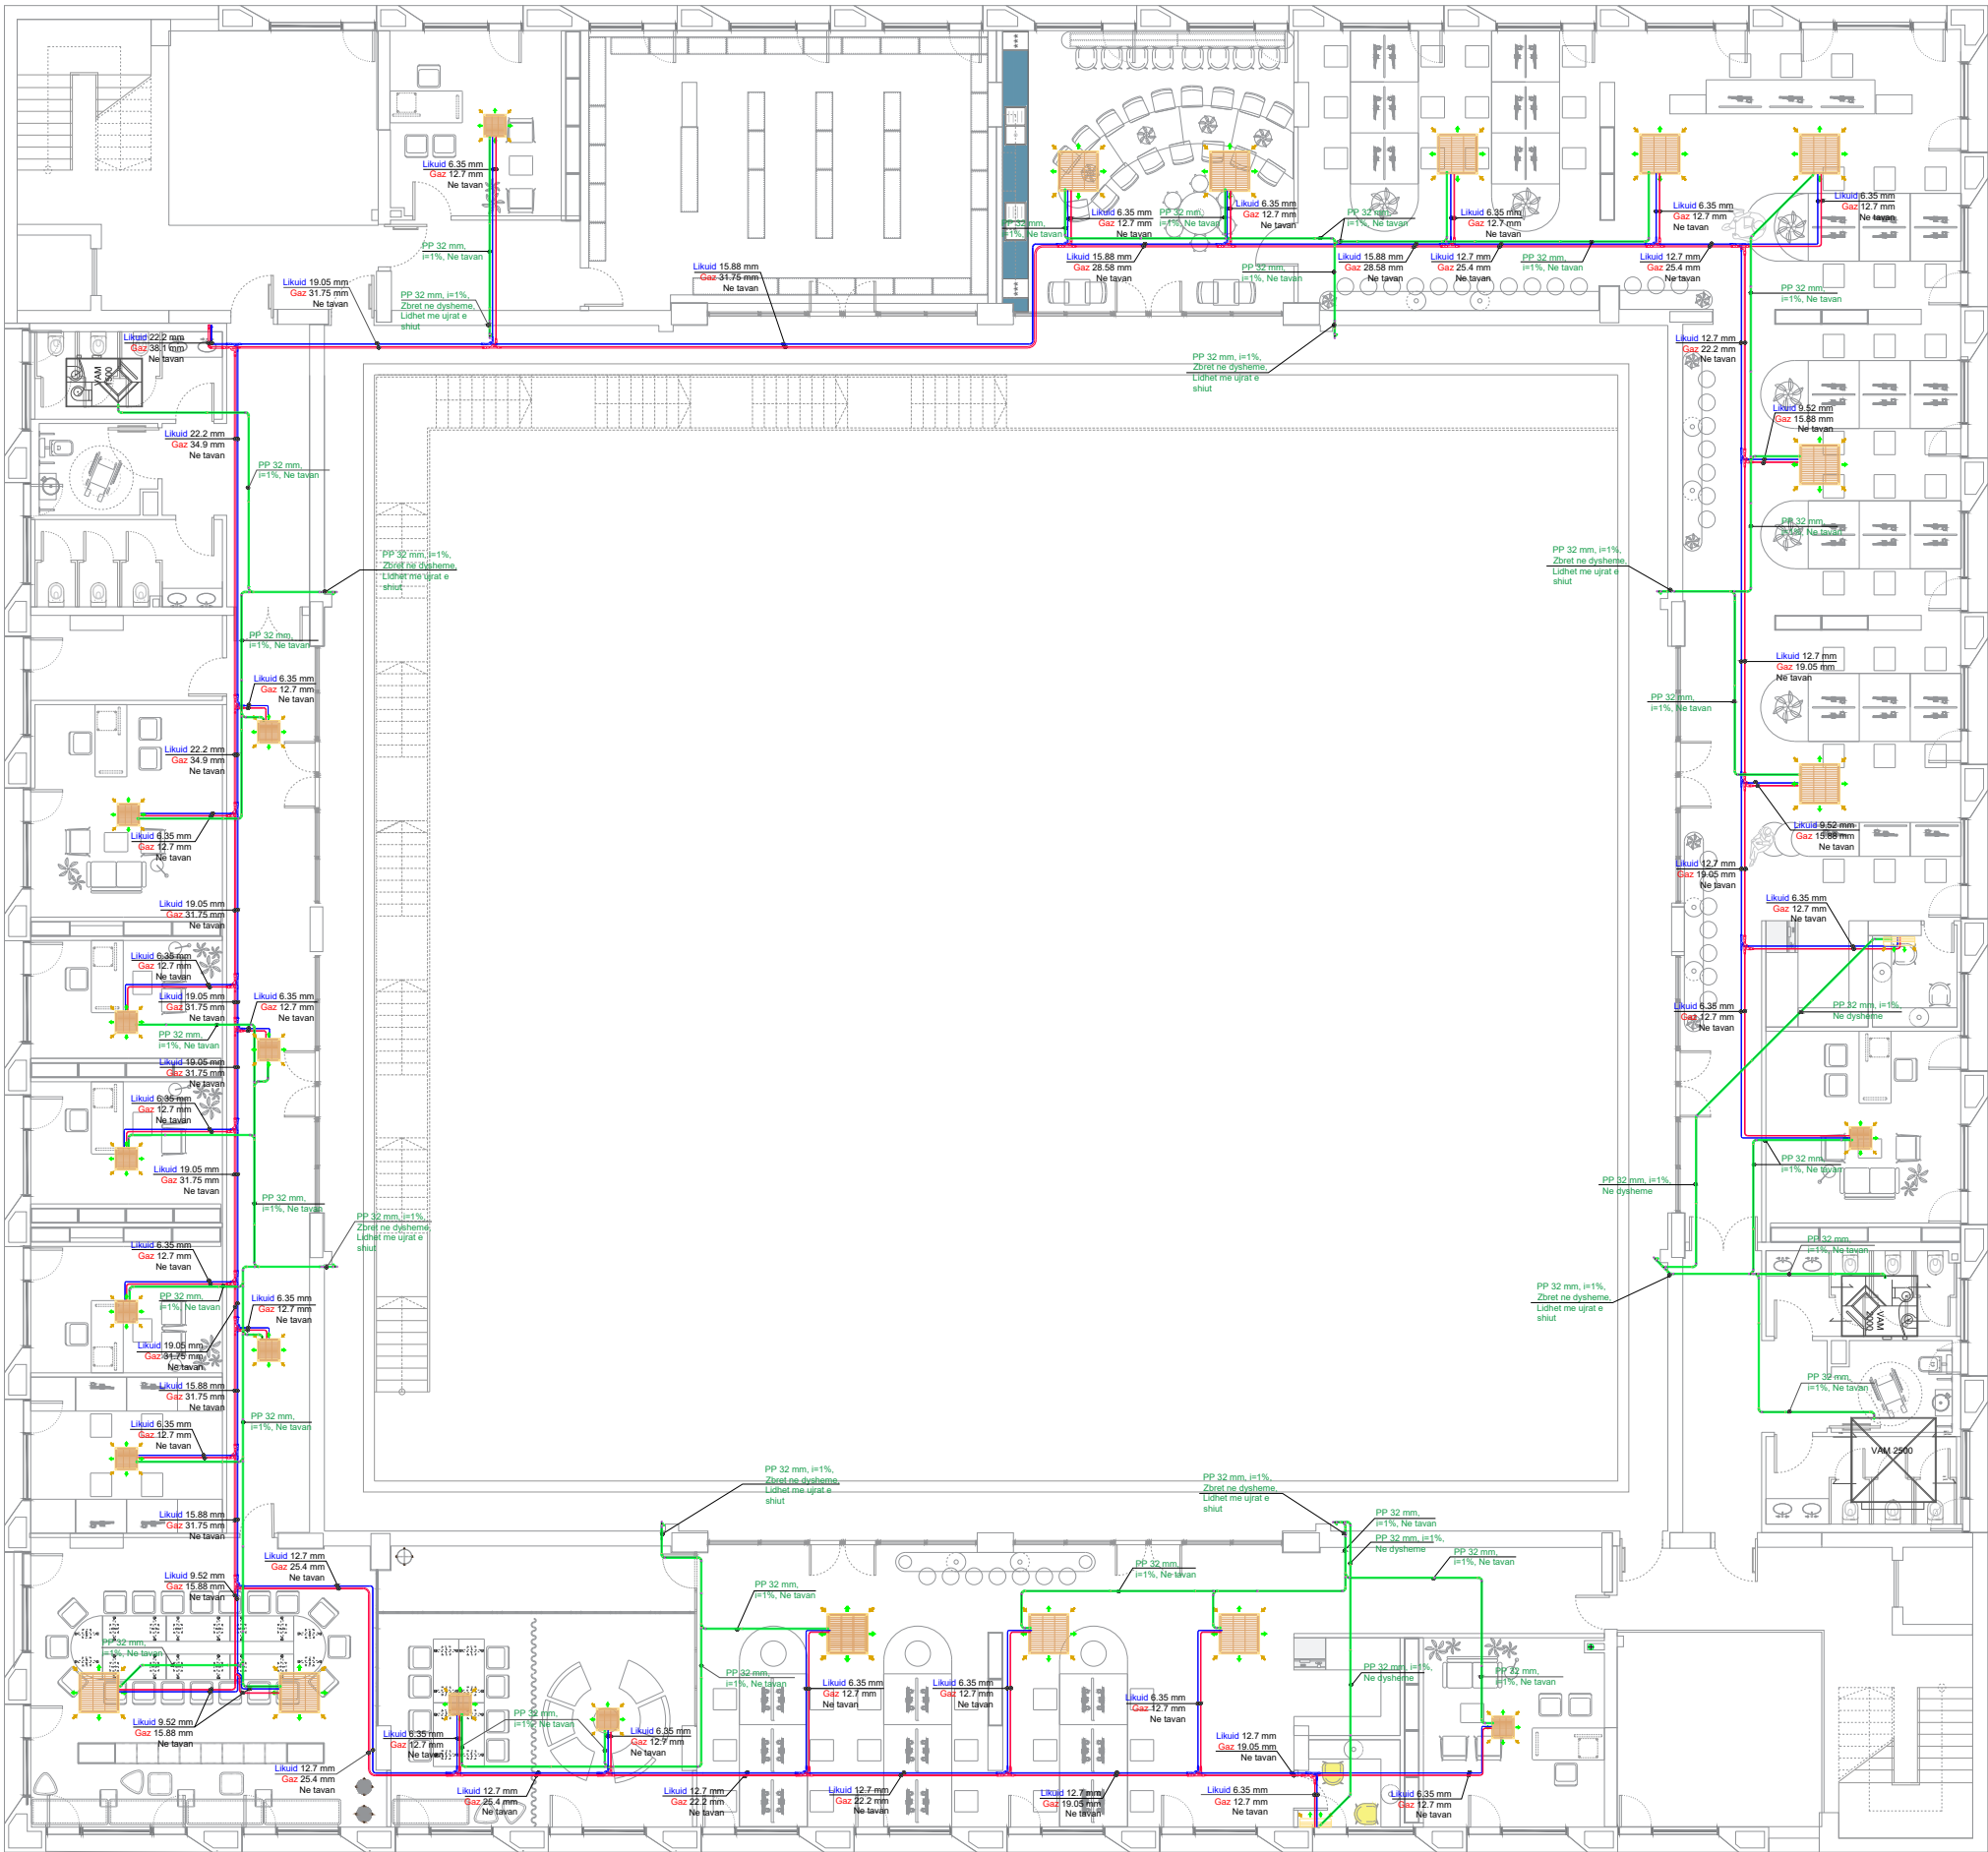

Shenim:
Para fillimit te punimeve te behet verifikimi i sistemeve ekzistuese te impiatistikes! Per cdo mosperputhje te behet pershtatja sipas rastiit!

LEGJENDA	
	NJESI E BRENDSHIMJE TAVANORE KASETE
	NJESI E BRENDSHIMJE DYSHEME
	TUB BAKRI GAZ
	TUB BAKRI LENG
	TUB PP PER LARGIMIN E KONDENSATE
	NJESI E JASHTIME FAN
	KANALE AJRI DERRGIM / KTHIM
	GRILA FRYREJIE
	GRILA THITHJEJE
	GRILA SHU
	NJESI REKUPEROITORE AJRI

Autoriteti kontraktor:



Emertimi:
Projekti HVAC - RRJETI HIDRONIK
Kati +2

Vendndodhja:
Kamëz, Tiranë

Projekti HVAC:


Atria Studio

Nr. Lic. N. 6853/5

Ing. Patris MARTOPULLO
Nr. Lic. M 1257

Ing. Aleksandra Nicka
Ing. Erjton Selenica

MARS 2026

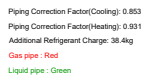

LEGJENDA	
	NJESI E BRENDISIME TAVANORE KASETE
	NJESI E BRENDISIME DISHEME
	TUB BAKRI GAZ
	TUB BAKRI LENG
	TUB PP PER LARGJIM E KONDENSATE
	NJESI E ASHTIME VRF
	KANALE AJRI DERGIM / KTHIM
	GRILA FYRJEJE
	GRILA THITHJEJE
	GRILA SHU
	NJESI REKU/OPERATORE AJRI




Vendndodhja:
Kamëz, Tiranë

Atria Studio
Nr. Lic. N. 6853/5

Ing. Aleksandra Nicka
Ing. Ertjon Selenica

MARS 2026

Shenim:
Para fillimit te punimeve te behet verifikimi i sistemeve ekzistuese te impiatistikes! Per cdo mosperputhje te behet pershtatja sipas rastit!

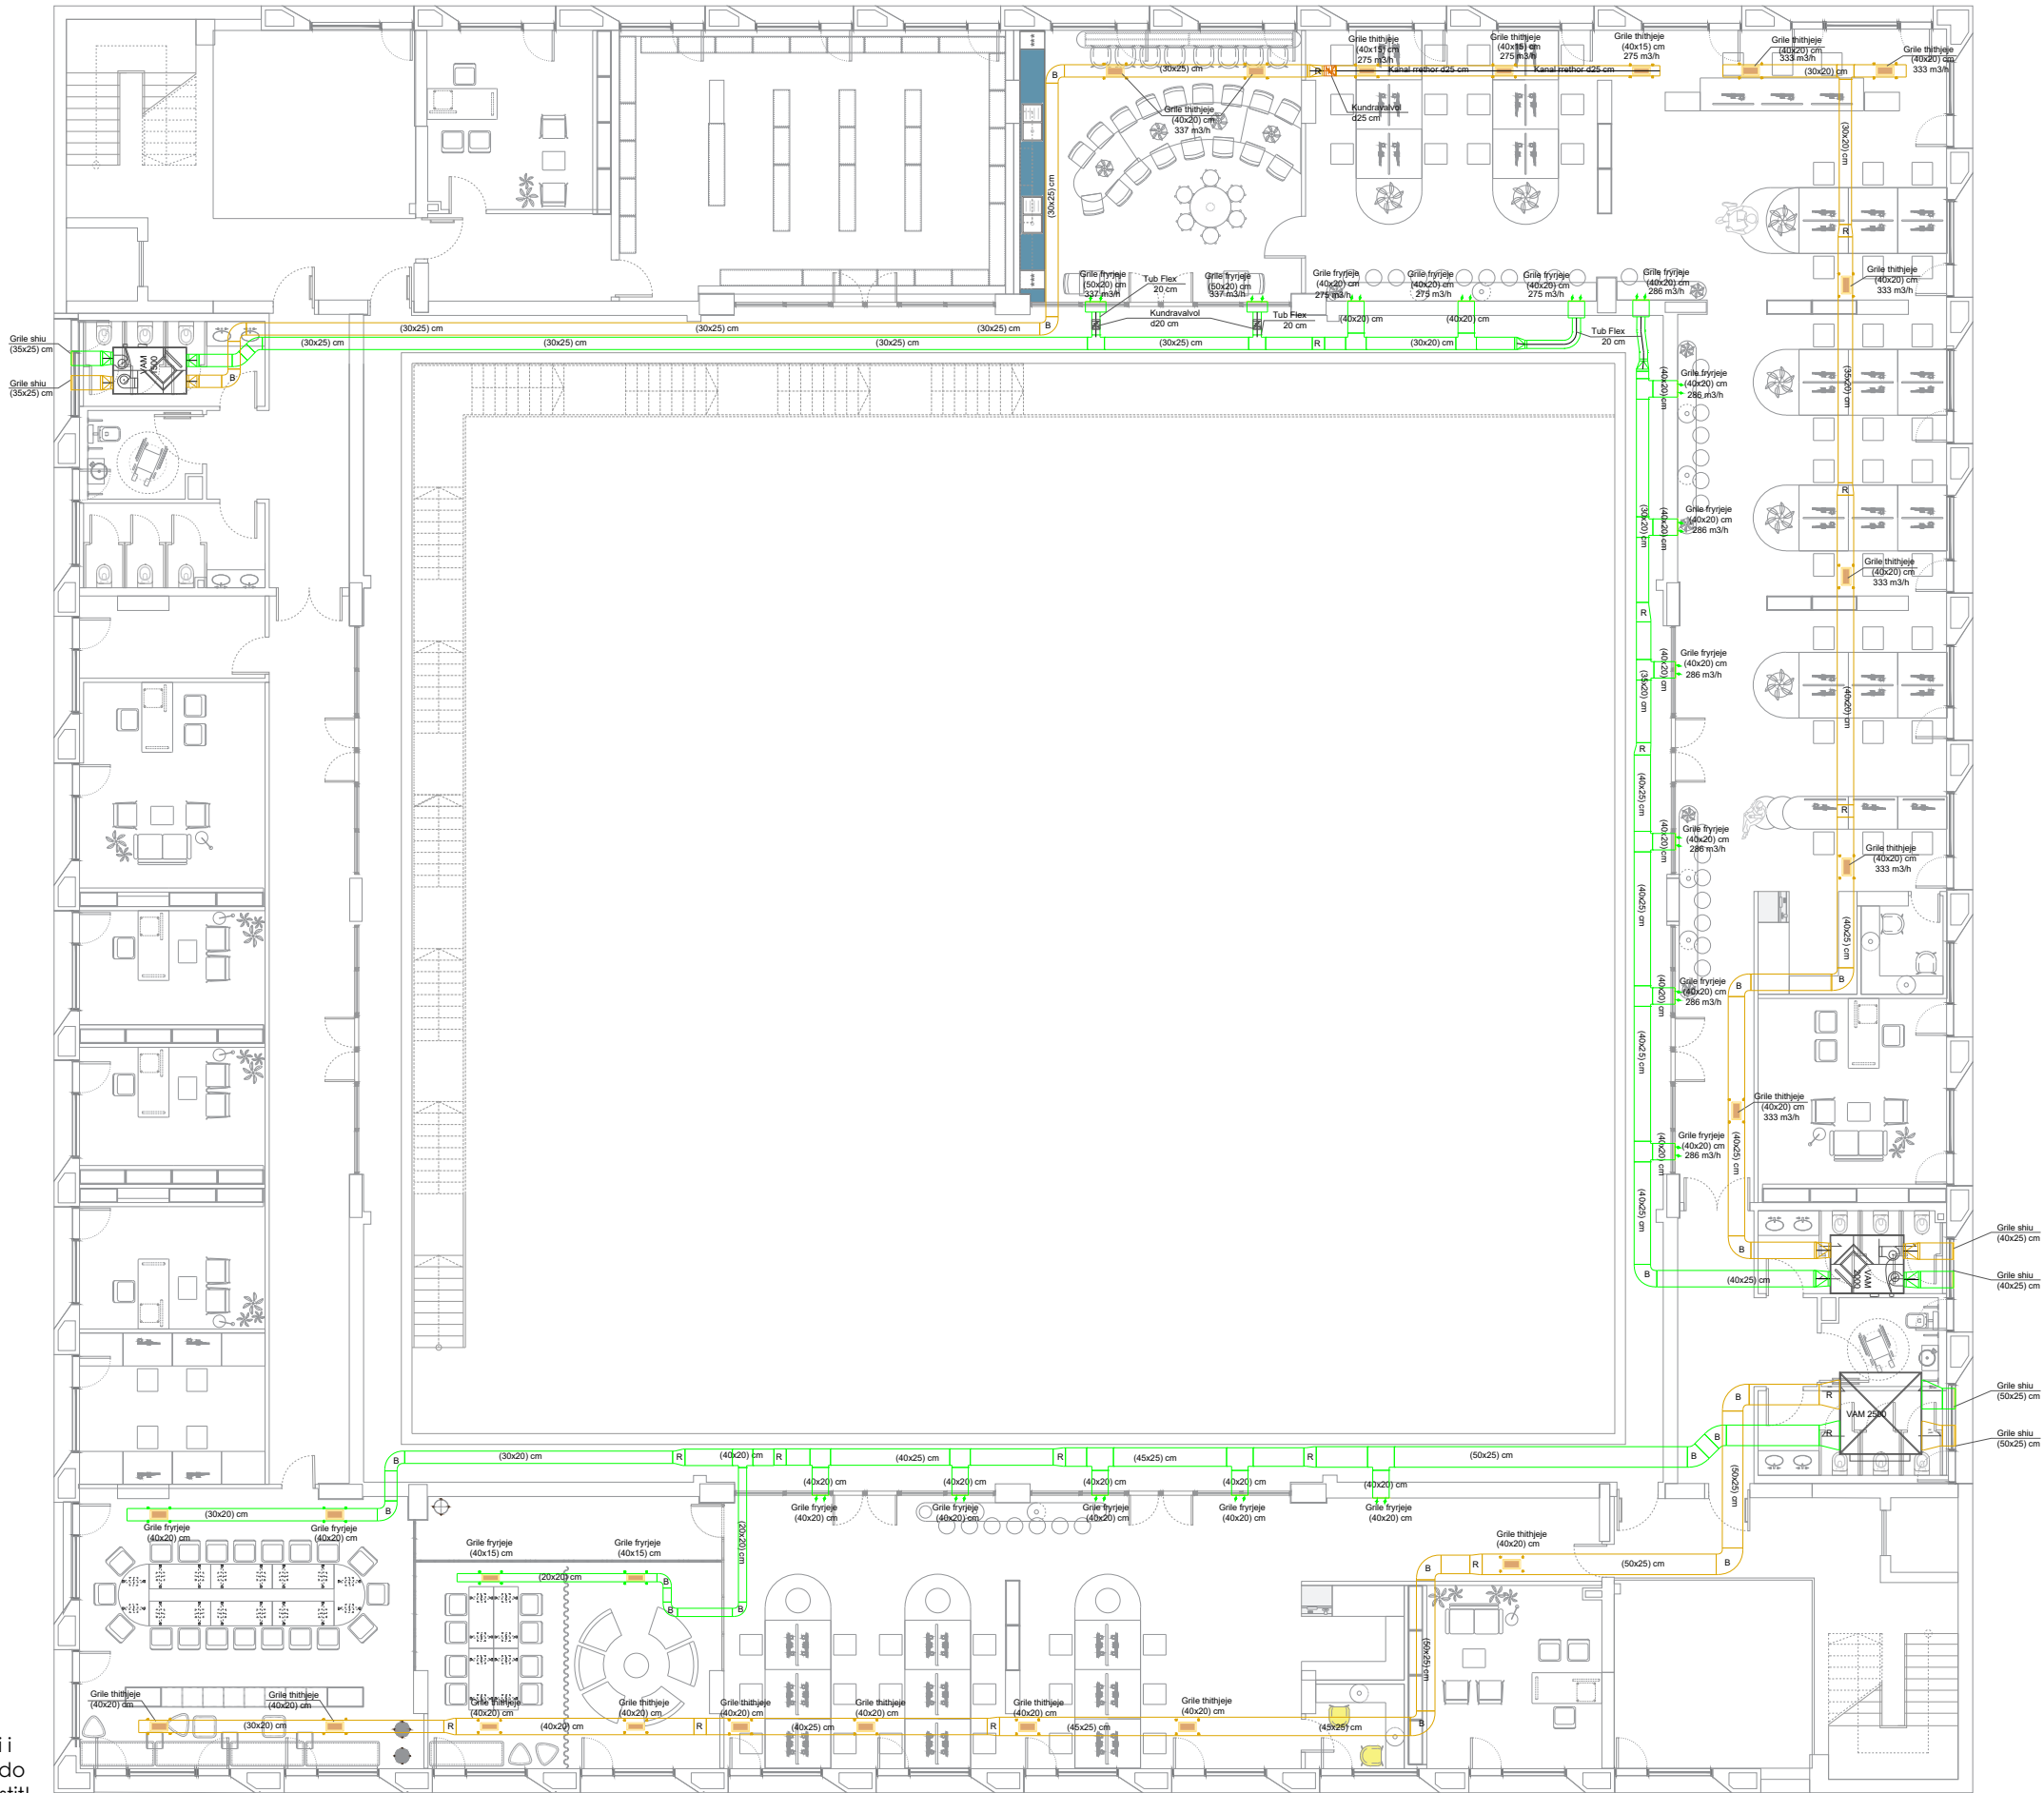

Shenim:
Para fillimit te punimeve te behet verifikimi i sistemeve ekzistuese te impiatistikes! Per cdo mosperputhje te behet pershtatja sipas rasti!

LEGJENDA	
	NJESI E BRENDSISHME TAVANORE KASETE
	NJESI E BRENDSISHME DYSHEME
	TUB BAKRI GAZ
	TUB BAKRI LENG
	TUB PP PER LARGIMIN E KONDENSATE
	NJESI E JASHTIME TUB
	KANALET AJRI DERSHM / KTRIM
	GRILA FRYRJEJE
	GRILA THIRJEJE
	GRILA SHIU
	NJESI REKUPERATORE AJRI

Autoriteti kontraktor:



Emertimi:
Projekti HVAC - KANALET E AJRIT Kati +2

Vendndodhja:
Kamëz, Tiranë

Projekti HVAC:
Atria Studio

Atria Studio
Nr. Lic. N. 6853/5

Ing. Patris MARTOPULLO
Nr. Lic. M 1257

Ing. Aleksandra Nicka
Ing. Erjjon Selenica

MARS 2026