


GJENDJA EKZISTUESE E SISTEMIMIT

- Plani i gjendjes ekzistuese te sistemimit
- Prerjet e gjendjes ekzistuese

Gjendja Ekzistuese - Plani i sistemimit

Sh.1:250

01

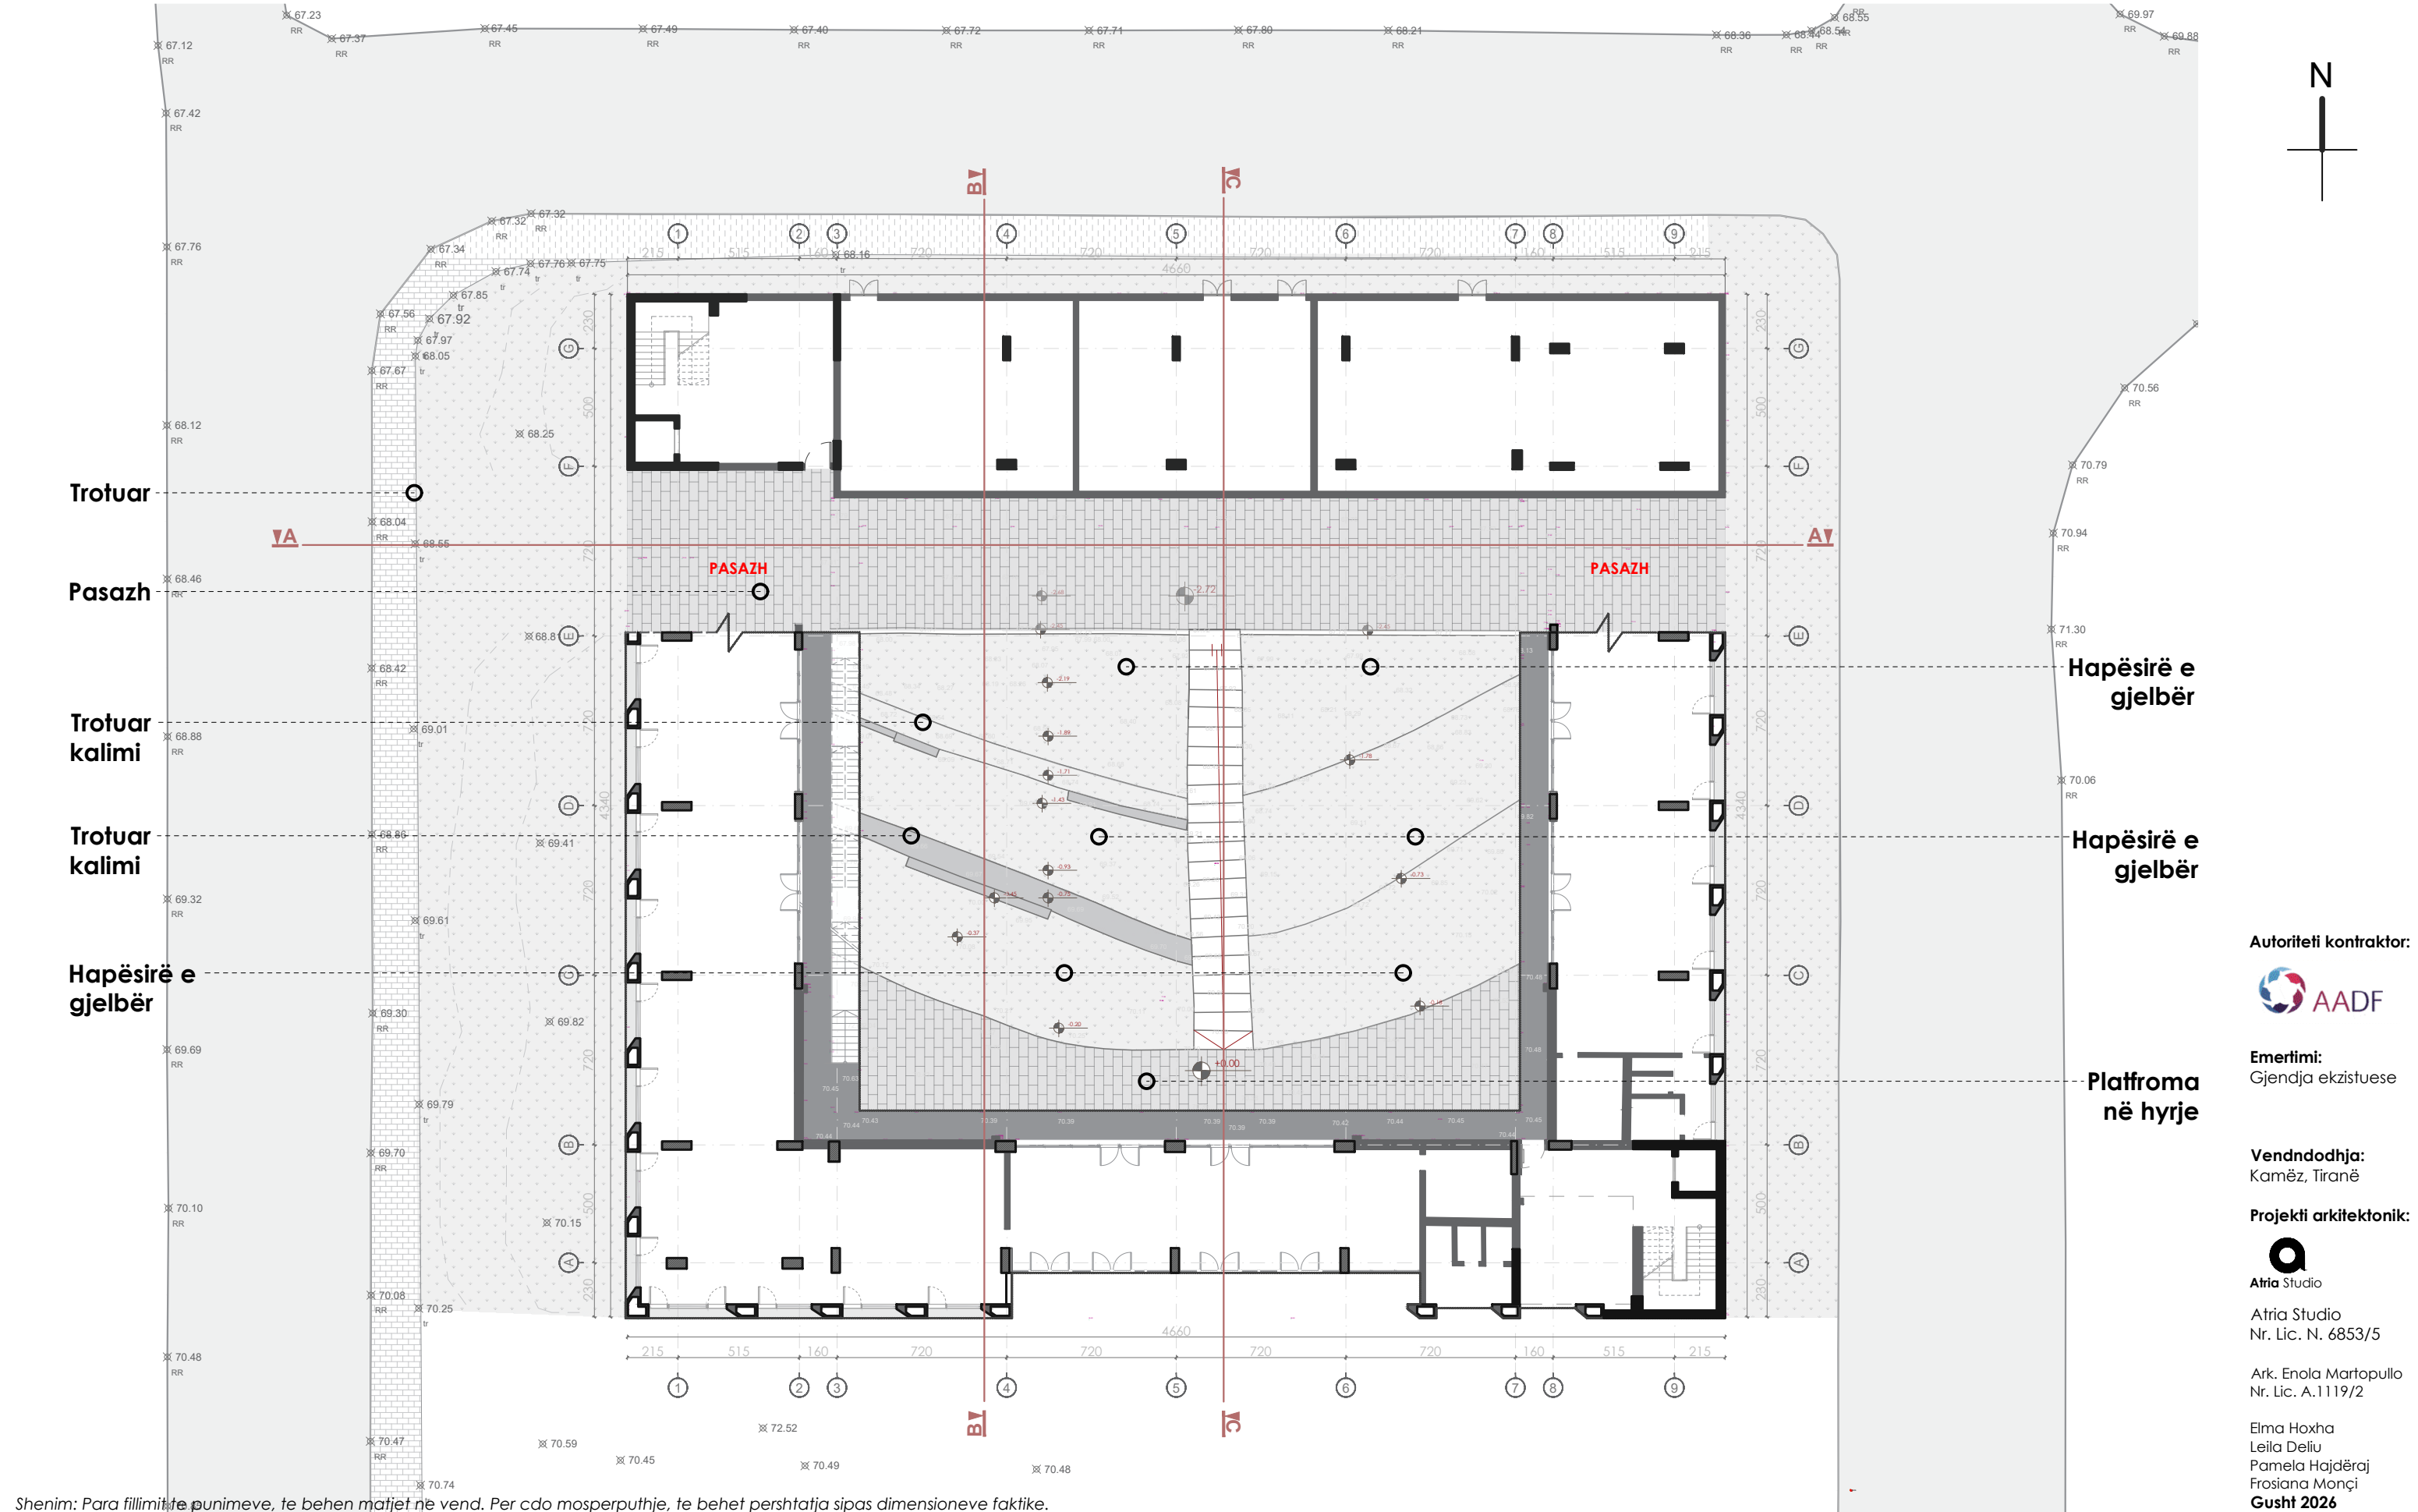

Shenim: Para fillimit të punimeve, të behen matjet në vend. Për cdo mosperputhje, të behet pershtatja sipas dimensioneve faktike.

Autoriteti kontraktor:



Emertimi:
Gjendja ekzistuese

Vendndodhja:
Kamëz, Tiranë


Projekti arkitektonik:




Atria Studio
Nr. Lic. N. 6853/5

Ark. Enola Martopullo
Nr. Lic. A.11119/2

Elma Hoxha
Leila Deliu
Pamela Hajdëraj
Frosiana Monçi
Gusht 2026

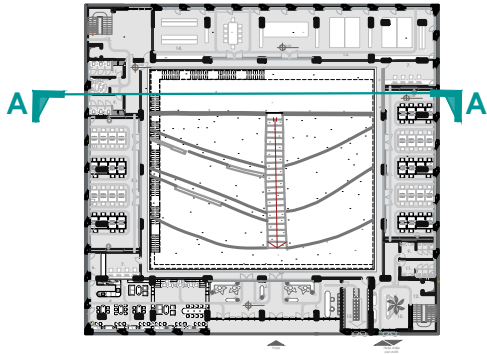

PRERJE A-A

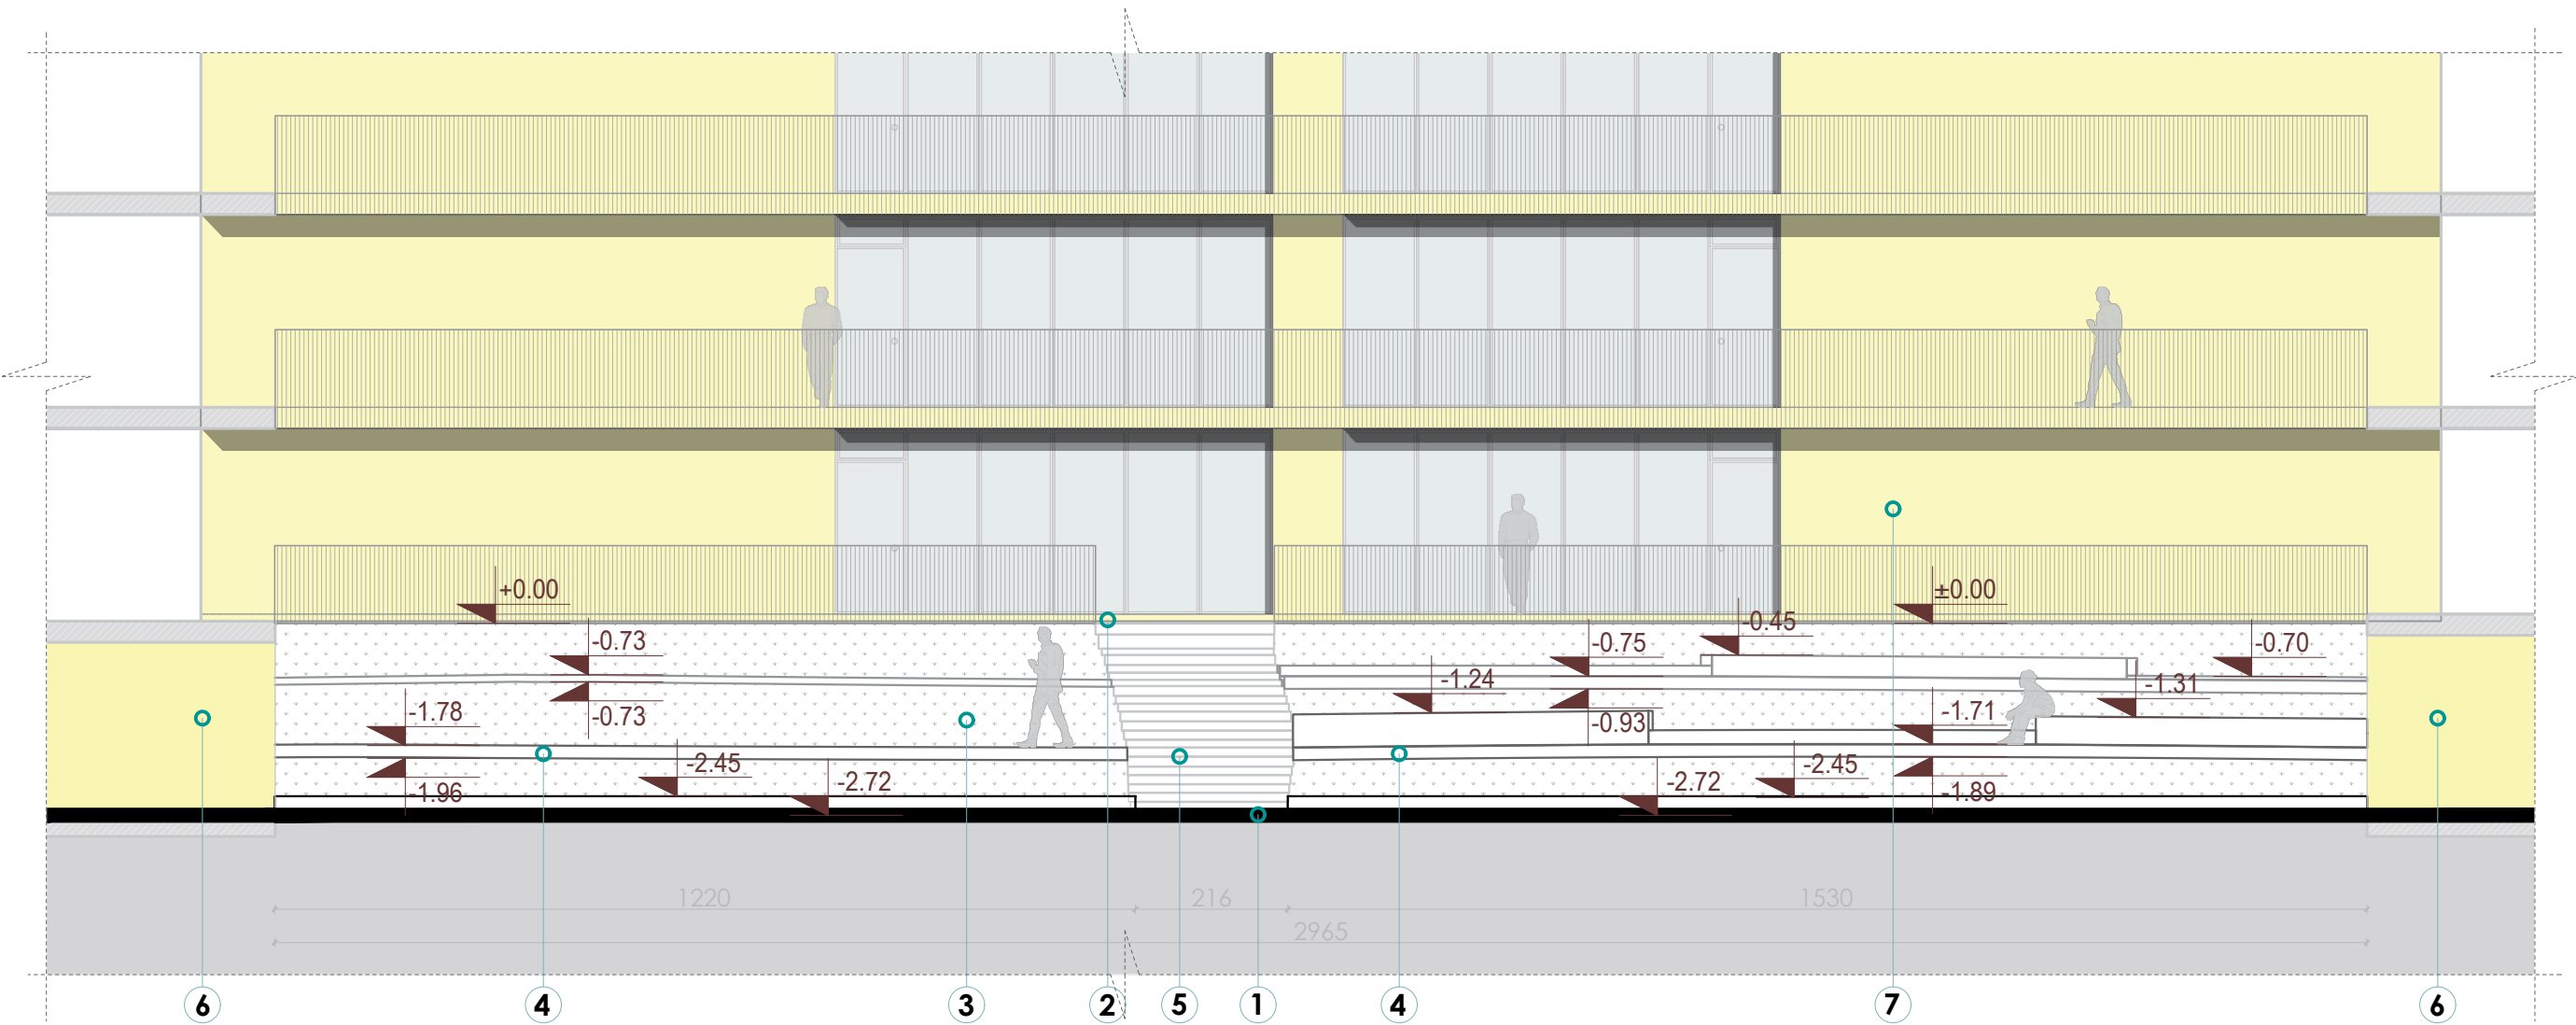

- 1.Pika me e ulet e sistemimit

2.Pika me e larte e sistemimit

3.Gjelberim i ulet

4.Siperfaqe e shtruar
- 5.Shkallare ekzistuese

6.Pasazh

7.Godine ekzistuese

Shenim: Para fillimit te punimeve, te behen matjet ne vend. Per cdo mosperputhje, te behet pershtatja sipas dimensioneve faktike.

Autoriteti kontraktor:



Emertimi:
Gjendja ekzistuese

Vendndodhja:
Kamëz, Tiranë


Projekti arkitektonik:




Atria Studio
Nr. Lic. N. 6853/5

Ark. Enola Martopullo
Nr. Lic. A.1119/2

Elma Hoxha
Leila Deliu
Pamela Hajdëraj
Frosiana Monçi
Gusht 2026

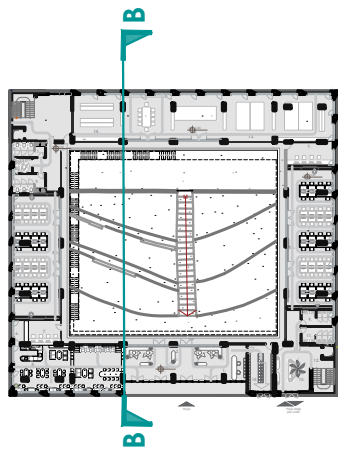

PRERJE B-B

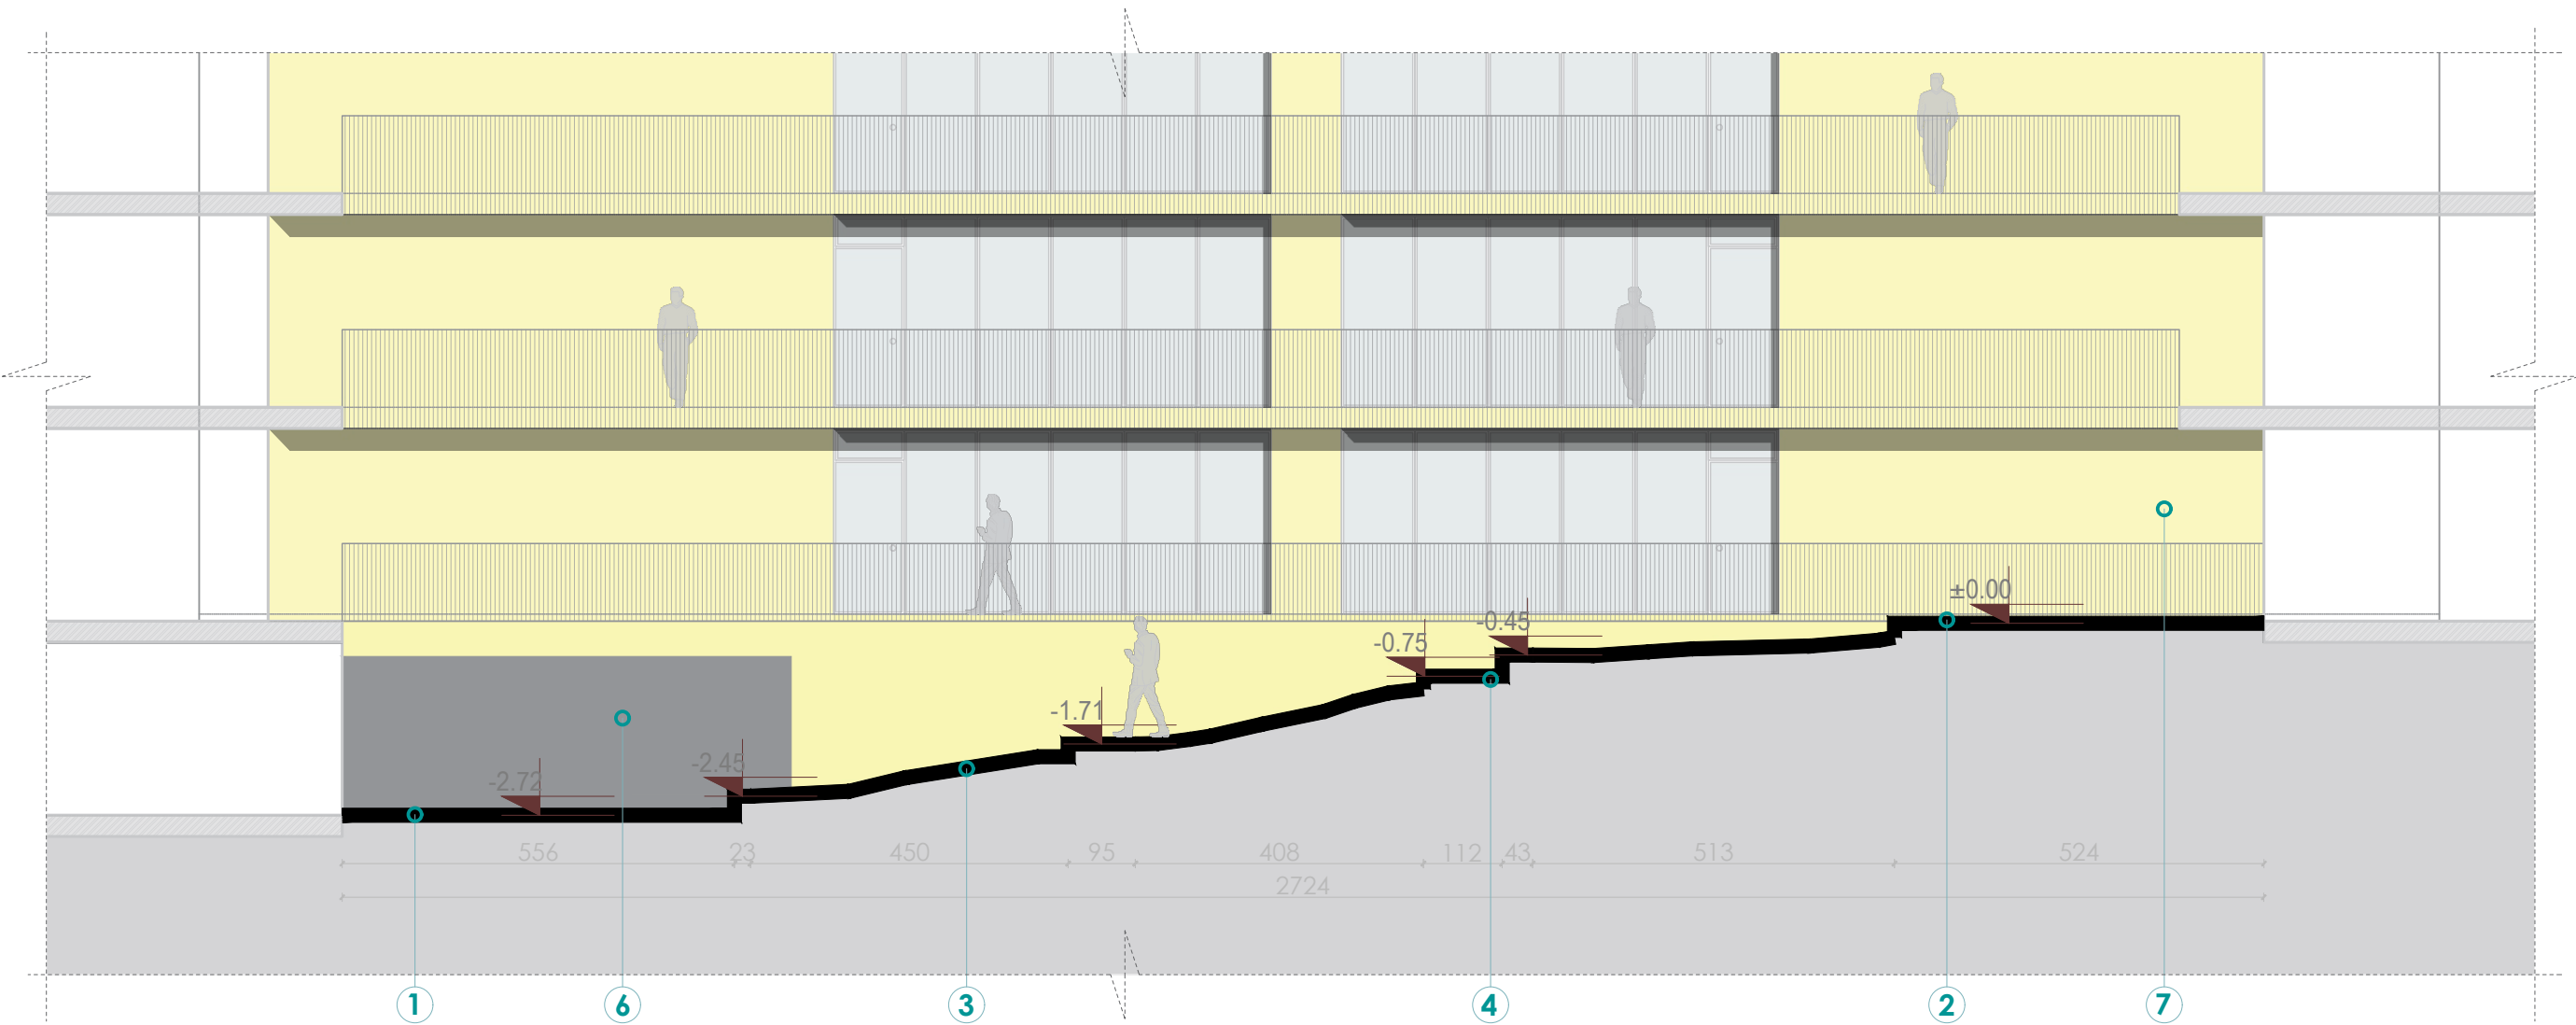

- 1.Pika me e ulet e sistemimit

2.Pika me e larte e sistemimit

3.Gjelberim i ulet

4.Siperfaqe e shtruar
- 5.Shkallare ekzistuese

6.Pasazh

7.Godine ekzistuese

Shenim: Para fillimit te punimeve, te behen matjet ne vend. Per cdo mosperputhje, te behet pershtatja sipas dimensioneve faktike.

Autoriteti kontraktor:



Emertimi:
Gjendja ekzistuese

Vendndodhja:
Kamëz, Tiranë

Projekti arkitektonik:



Atria Studio
Nr. Lic. N. 6853/5

Ark. Enola Martopullo
Nr. Lic. A.1119/2


Elma Hoxha
Leila Deliu
Pamela Hajdëraj
Frosiana Monçi
Gusht 2026




Gjendja Ekzistuese

Sh.1:100

03'

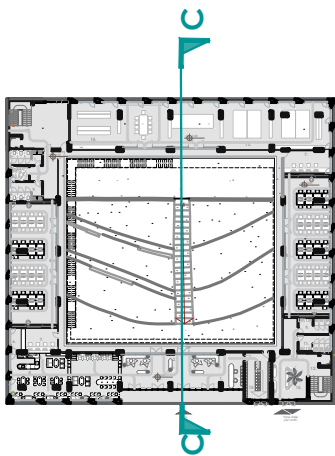

PRERJE C-C

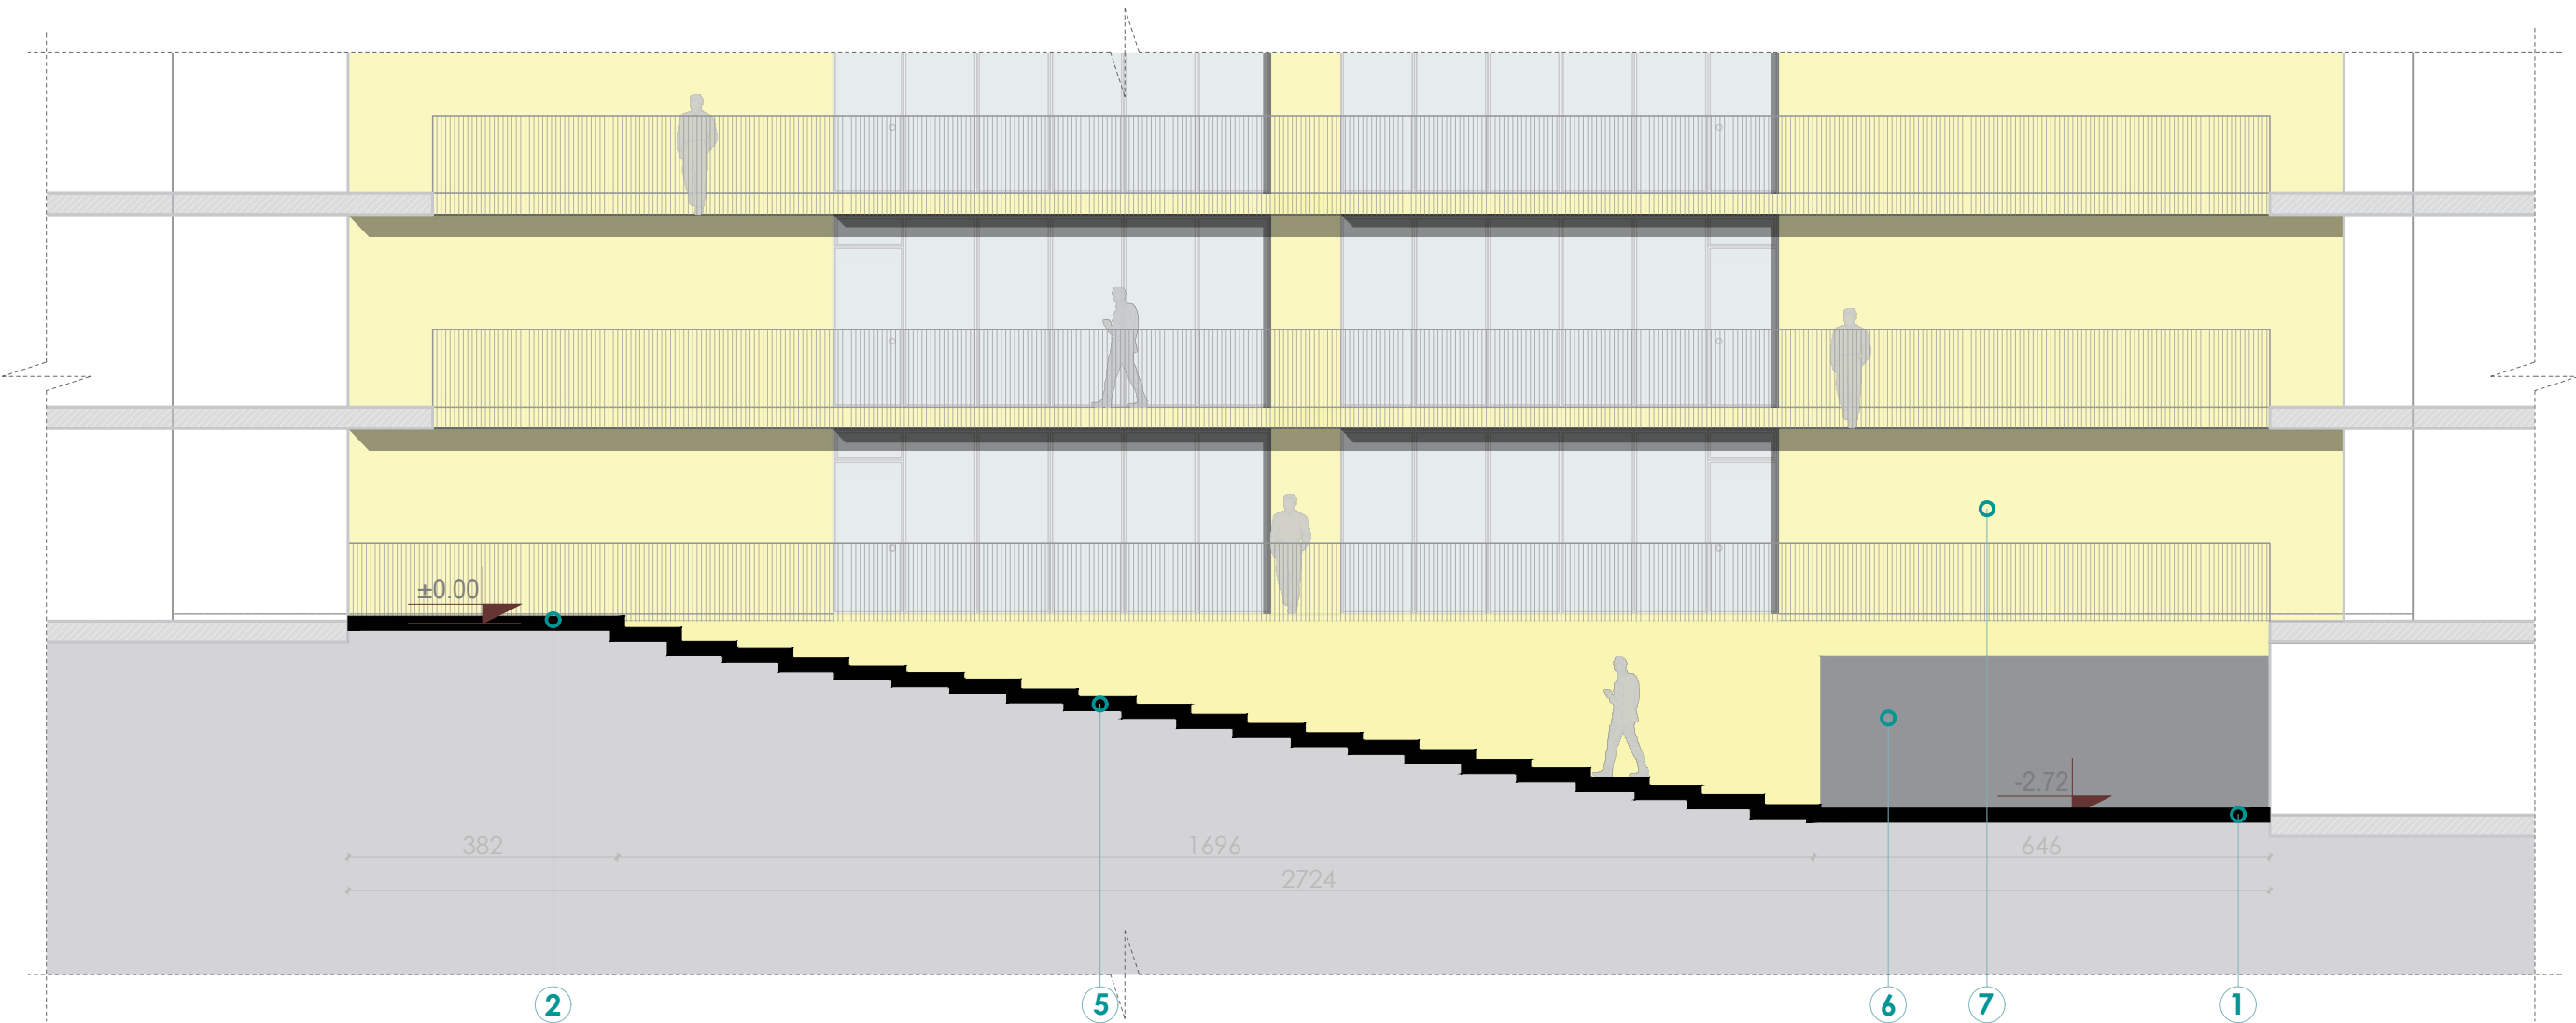

- 1.Pika me e ulet e sistemimit

2.Pika me e larte e sistemimit

3.Gjelberim i ulet

4.Siperfaqe e shtruar
- 5.Shkallare ekzistuese

6.Pasazh

7.Godine ekzistuese

Shenim: Para fillimit te punimeve, te behen matjet ne vend. Per cdo mosperputhje, te behet pershtatja sipas dimensioneve faktike.

Autoriteti kontraktor:



Emertimi:
Gjendja ekzistuese

Vendndodhja:
Kamëz, Tiranë

Projekti arkitektonik:



Atria Studio
Nr. Lic. N. 6853/5

Ark. Enola Martopullo
Nr. Lic. A.1119/2


Elma Hoxha
Leila Deliu
Pamela Hajdëraj
Frosiana Monçi
Gusht 2026

PROPOZIMI I SISTEMIMIT

- Plani i elementeve për të prishur
- Plani i elementeve për të ndërtuar
 - Zonimi funksional
 - Plani i aksesibilitetit
 - Plani i kuotimit
- Plani i dimensionimit
- Plani i materializimit
- Plani i vegjetacionit
- Raporti gjërmim - mbushje

Plani i elementeve për tu prishur

Sh.1:250

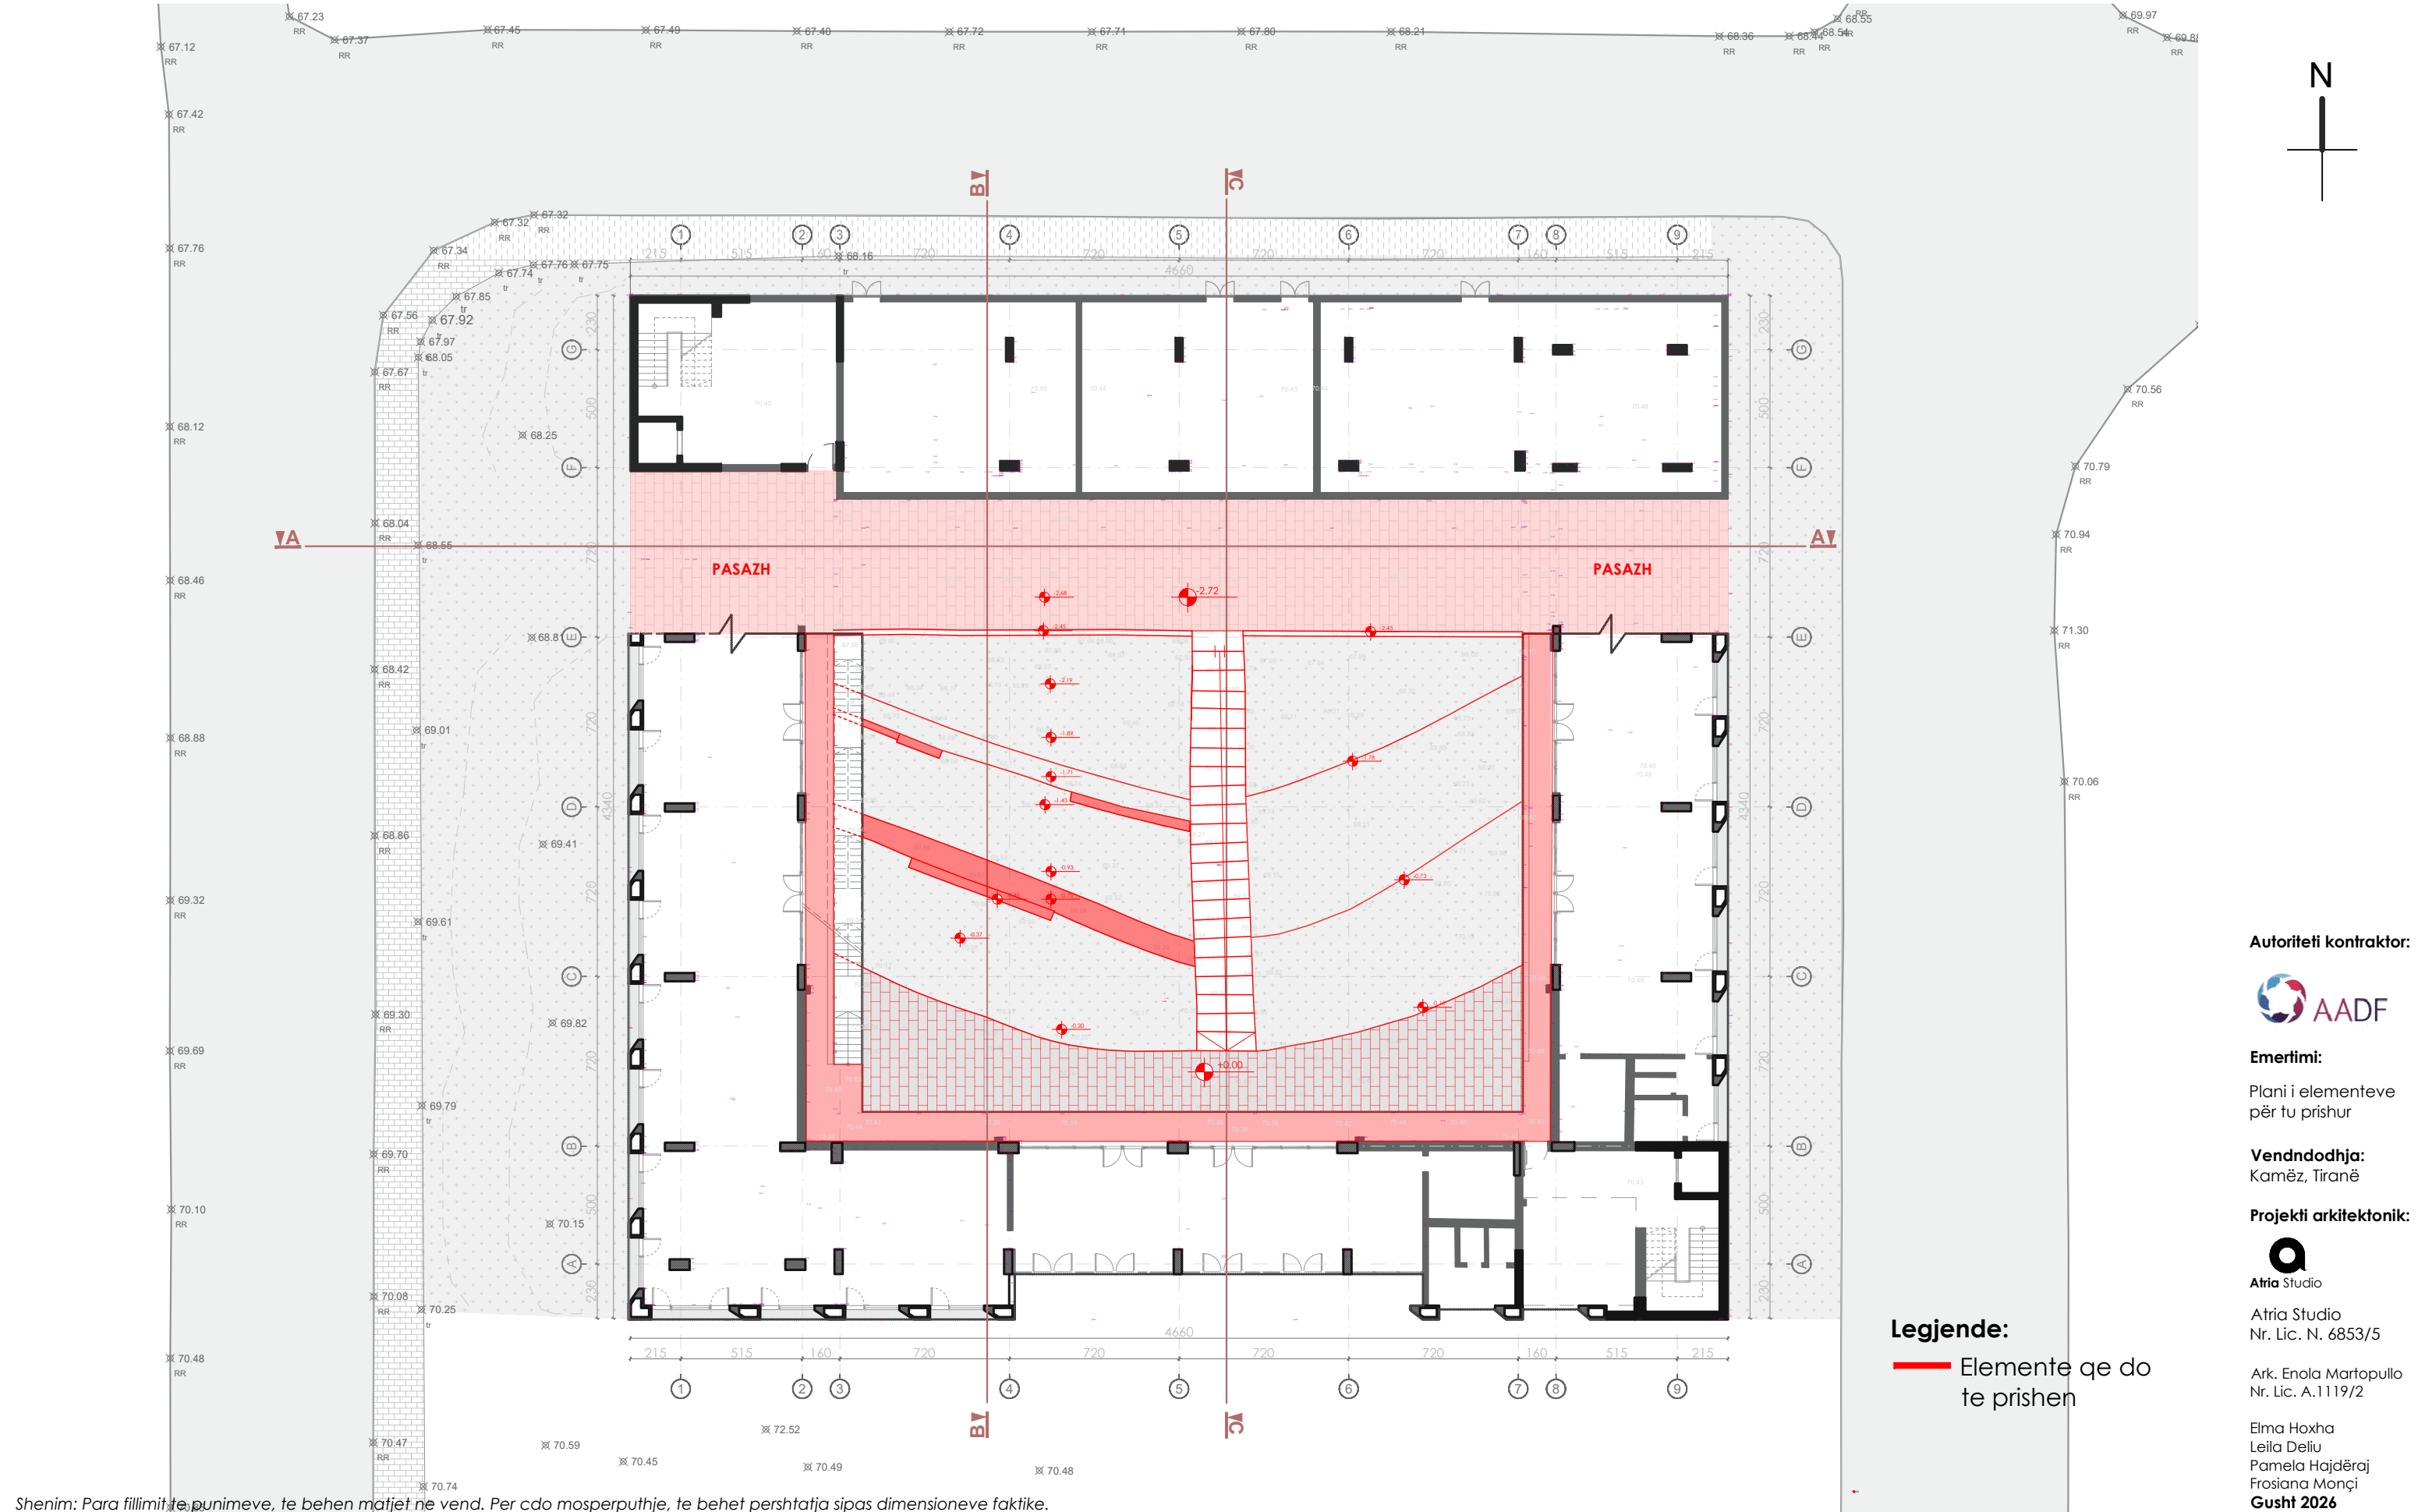

Shenim: Para fillimit të punimeve, te behen matjet ne vend. Per cdo mosperputhje, te behet pershtatja sipas dimensioneve faktike.

Autoriteti kontraktor:



Emertimi:

Plani i elementeve për tu prishur

Vendndodhja:

Kamëz, Tiranë

Projekti arkitektonik:




Atria Studio
Nr. Lic. N. 6853/5

Ark. Enola Martopullo
Nr. Lic. A.11119/2

Elma Hoxha
Leila Deliu
Pamela Hajdëraj
Frosiana Monçi
Gusht 2026

Plani i elementeve për tu ndërtuar

Sh.1:250

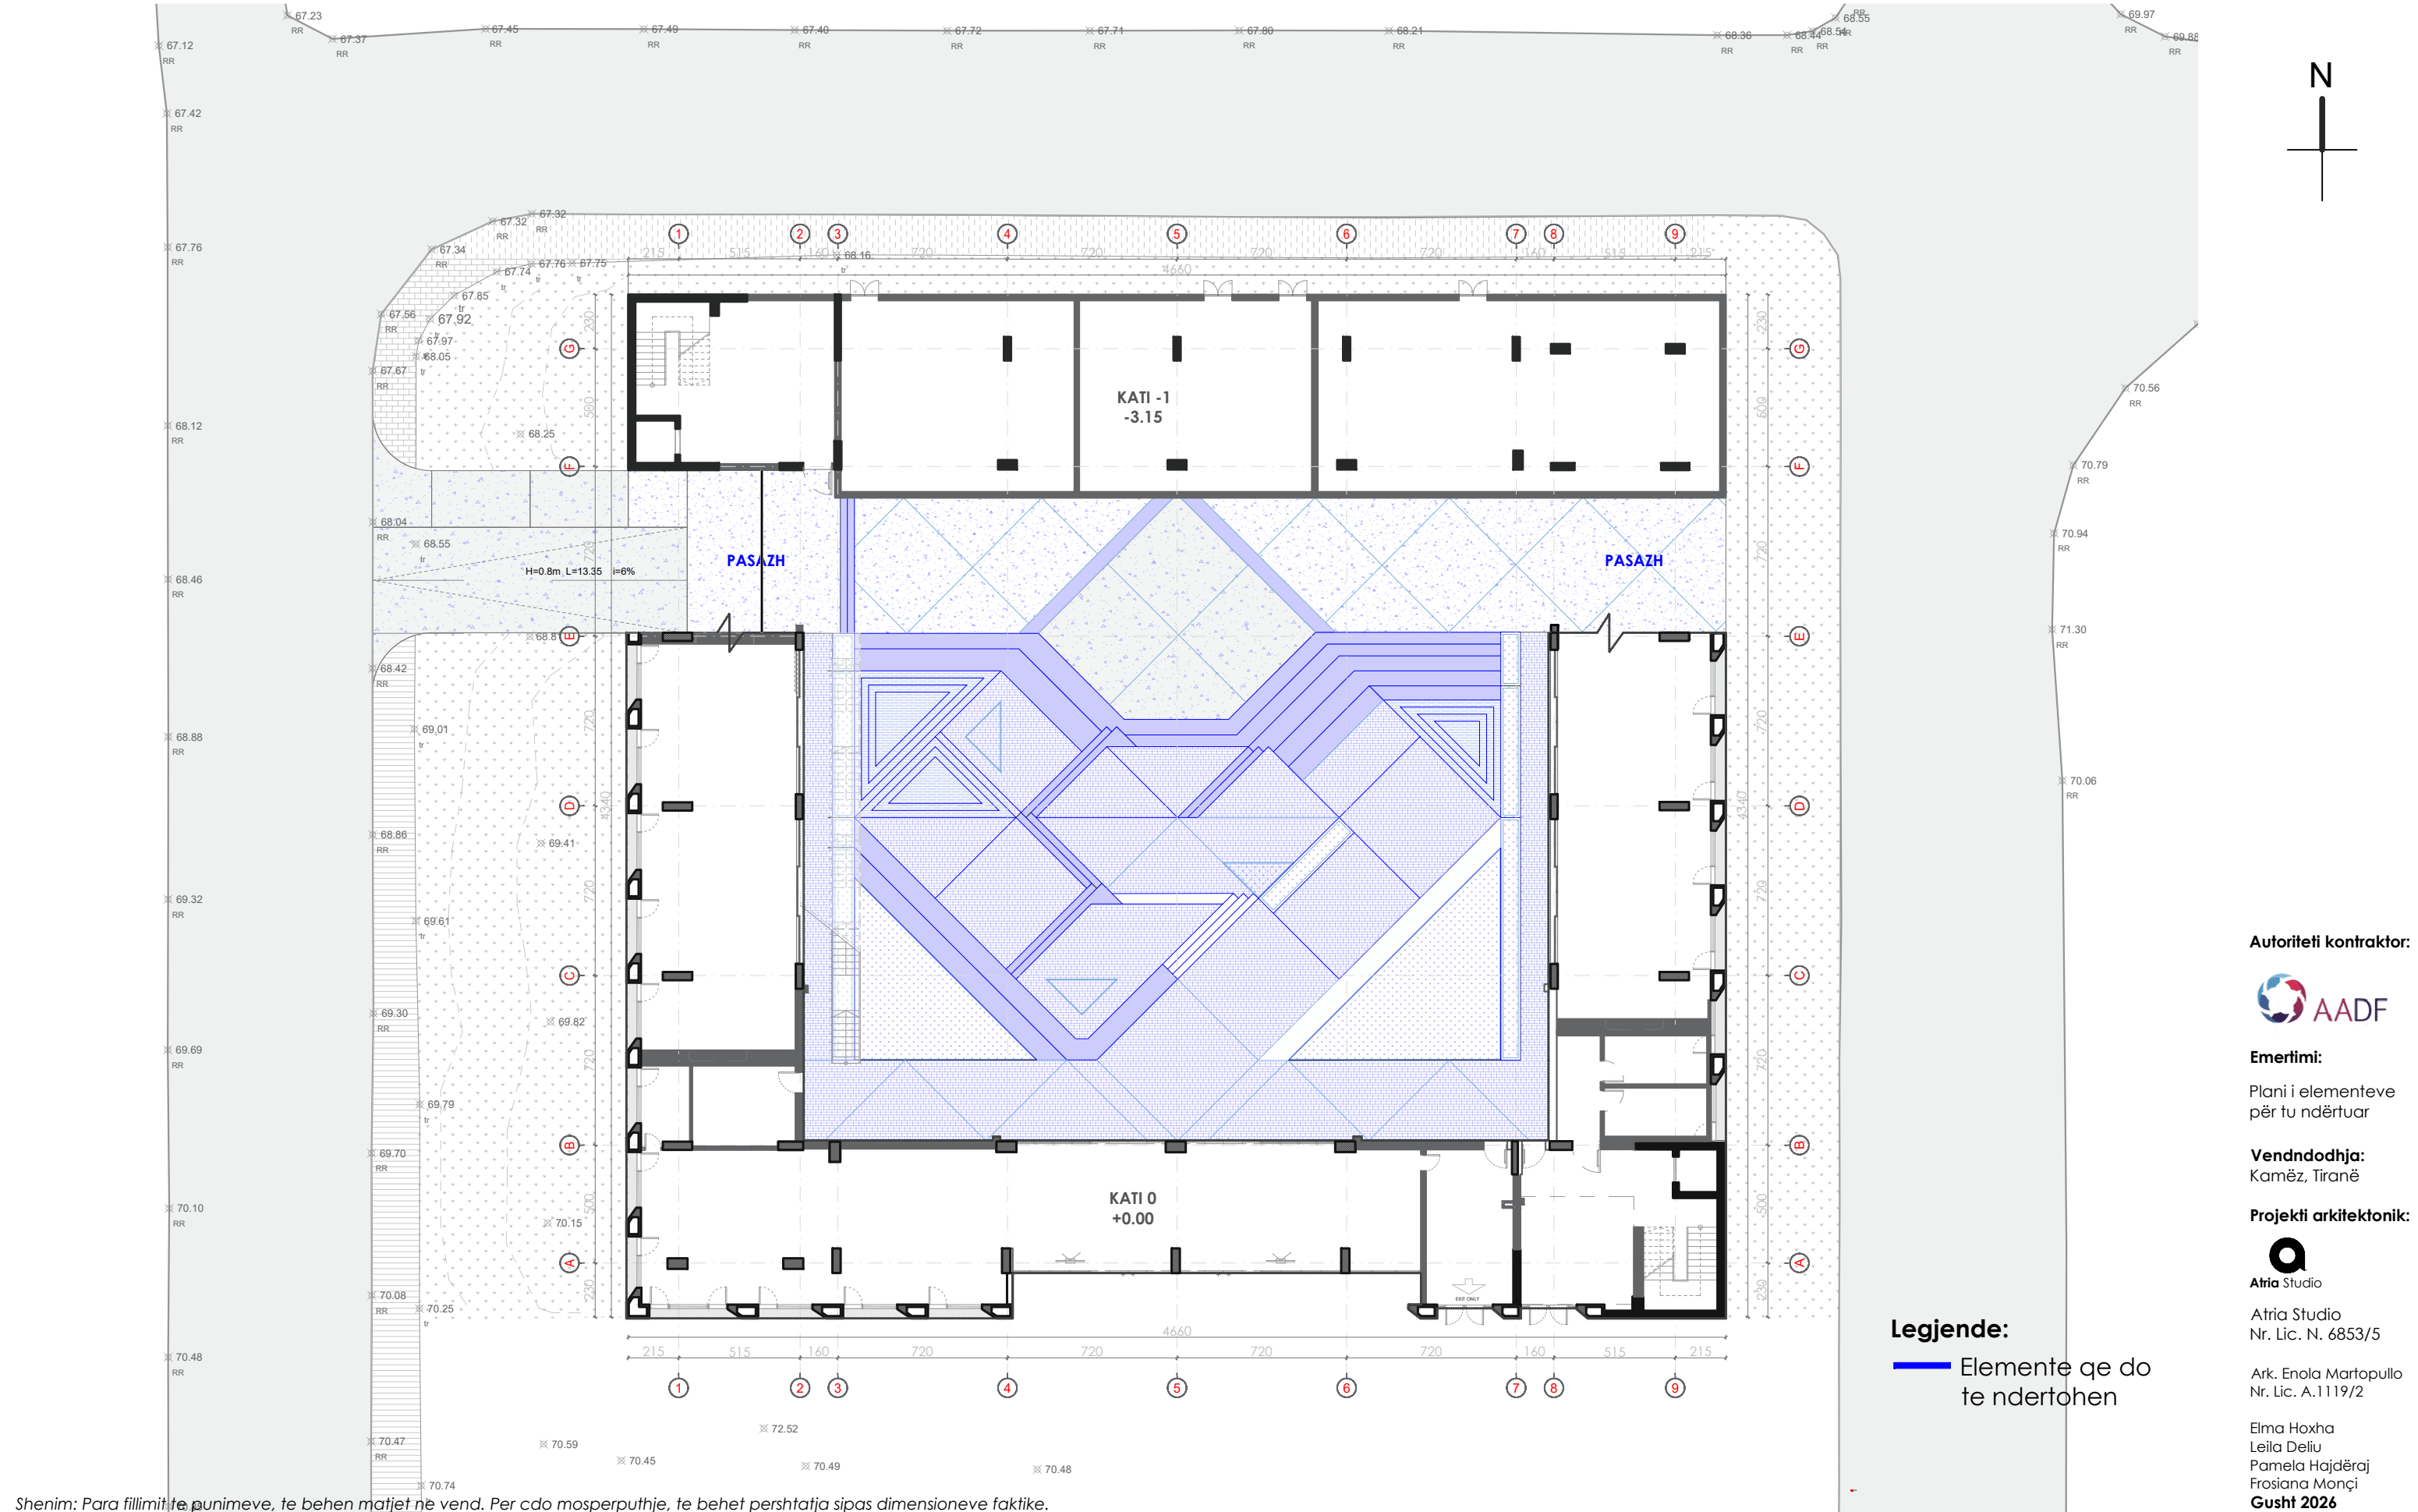

Shenim: Para fillimit te punimeve, te behen matjet ne vend. Per cdo mosperputhje, te behet pershtatja sipas dimensioneve faktike.

Autoriteti kontraktor:



Emertimi:
Plani i elementeve
për tu ndërtuar

Vendndodhja:
Kamëz, Tiranë


Projekti arkitektonik:



Atria Studio
Nr. Lic. N. 6853/5

Ark. Enola Martopullo
Nr. Lic. A.11119/2

Elma Hoxha
Leila Deliu
Pamela Hajdëraj
Frosiana Monçi
Gusht 2026

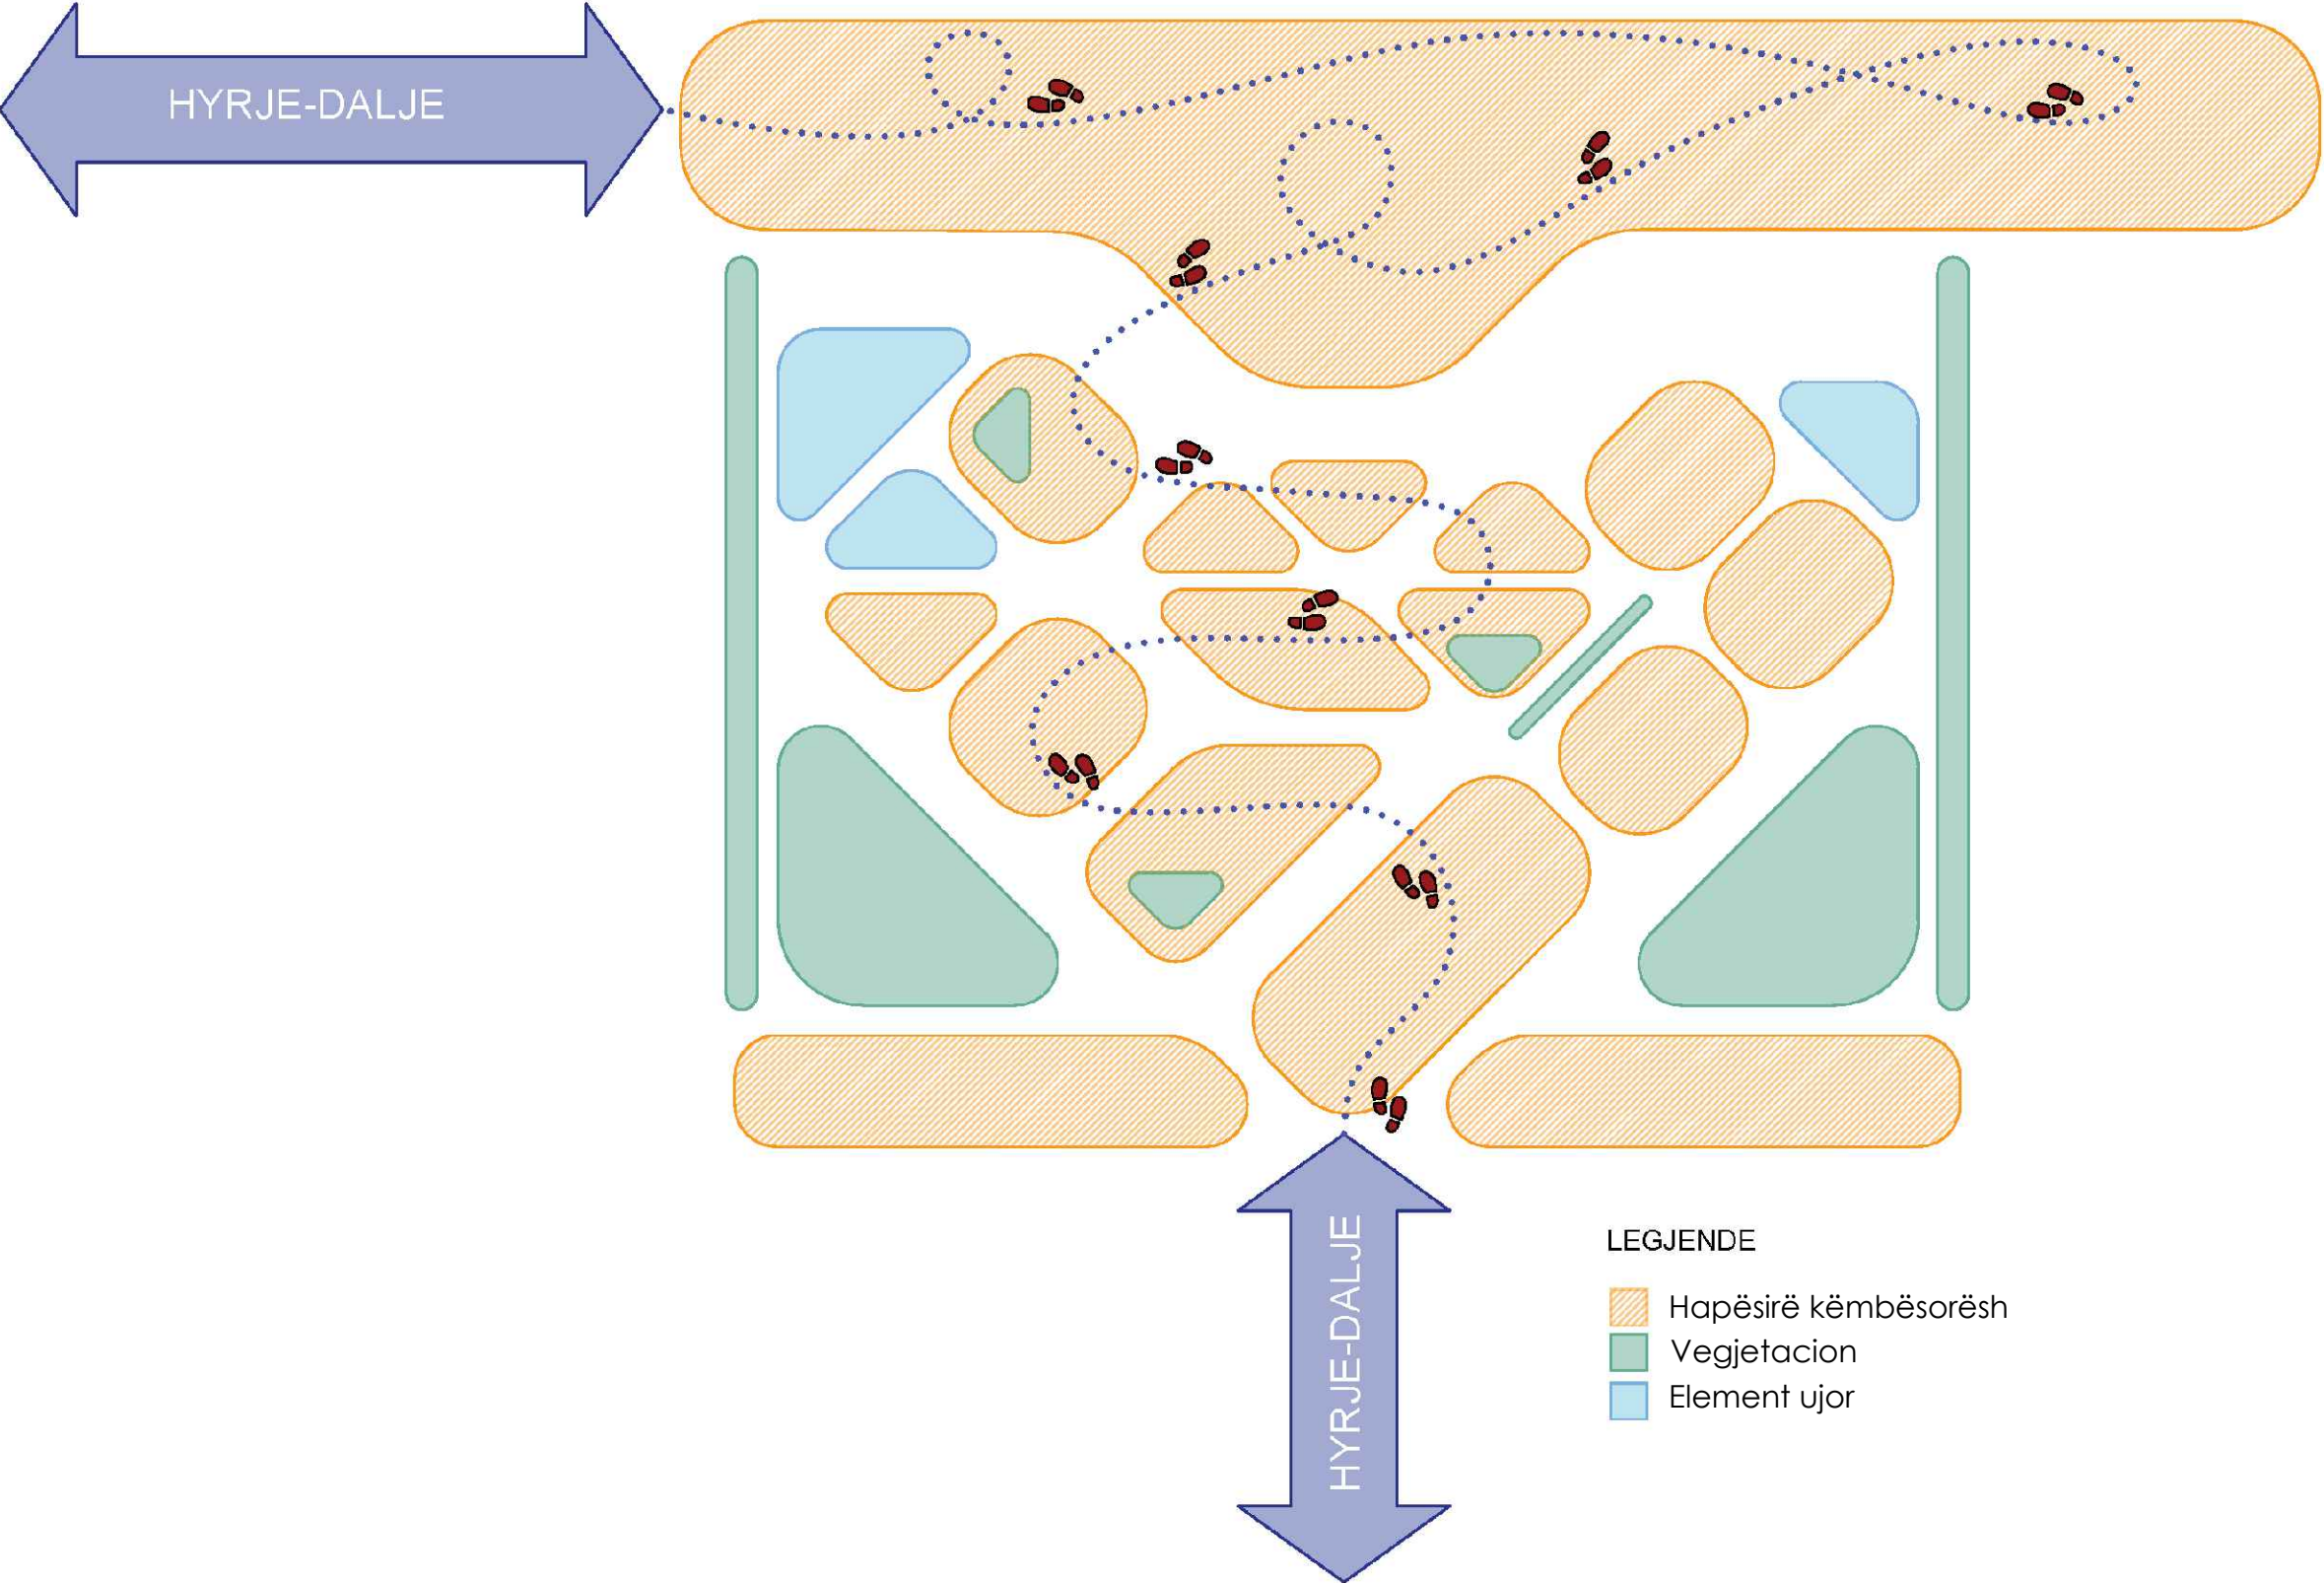

Shenim: Para fillimit te punimeve, te behen matjet ne vend. Per cdo mosperputhje, te behet pershtatja sipas dimensioneve faktike.

Autoriteti kontraktor:



Emertimi:

Zonimi funksional

Vendndodhja:
Kamëz, Tiranë

Projekti arkitektonik:



Atria Studio
Nr. Lic. N. 6853/5

Ark. Enola Martopullo
Nr. Lic. A.1119/2


Elma Hoxha
Leila Dëlliu
Pamela Hajdëraj
Frosiana Monçi
Gusht 2026



Plani i aksesibilitetit

Sh.1:250

08

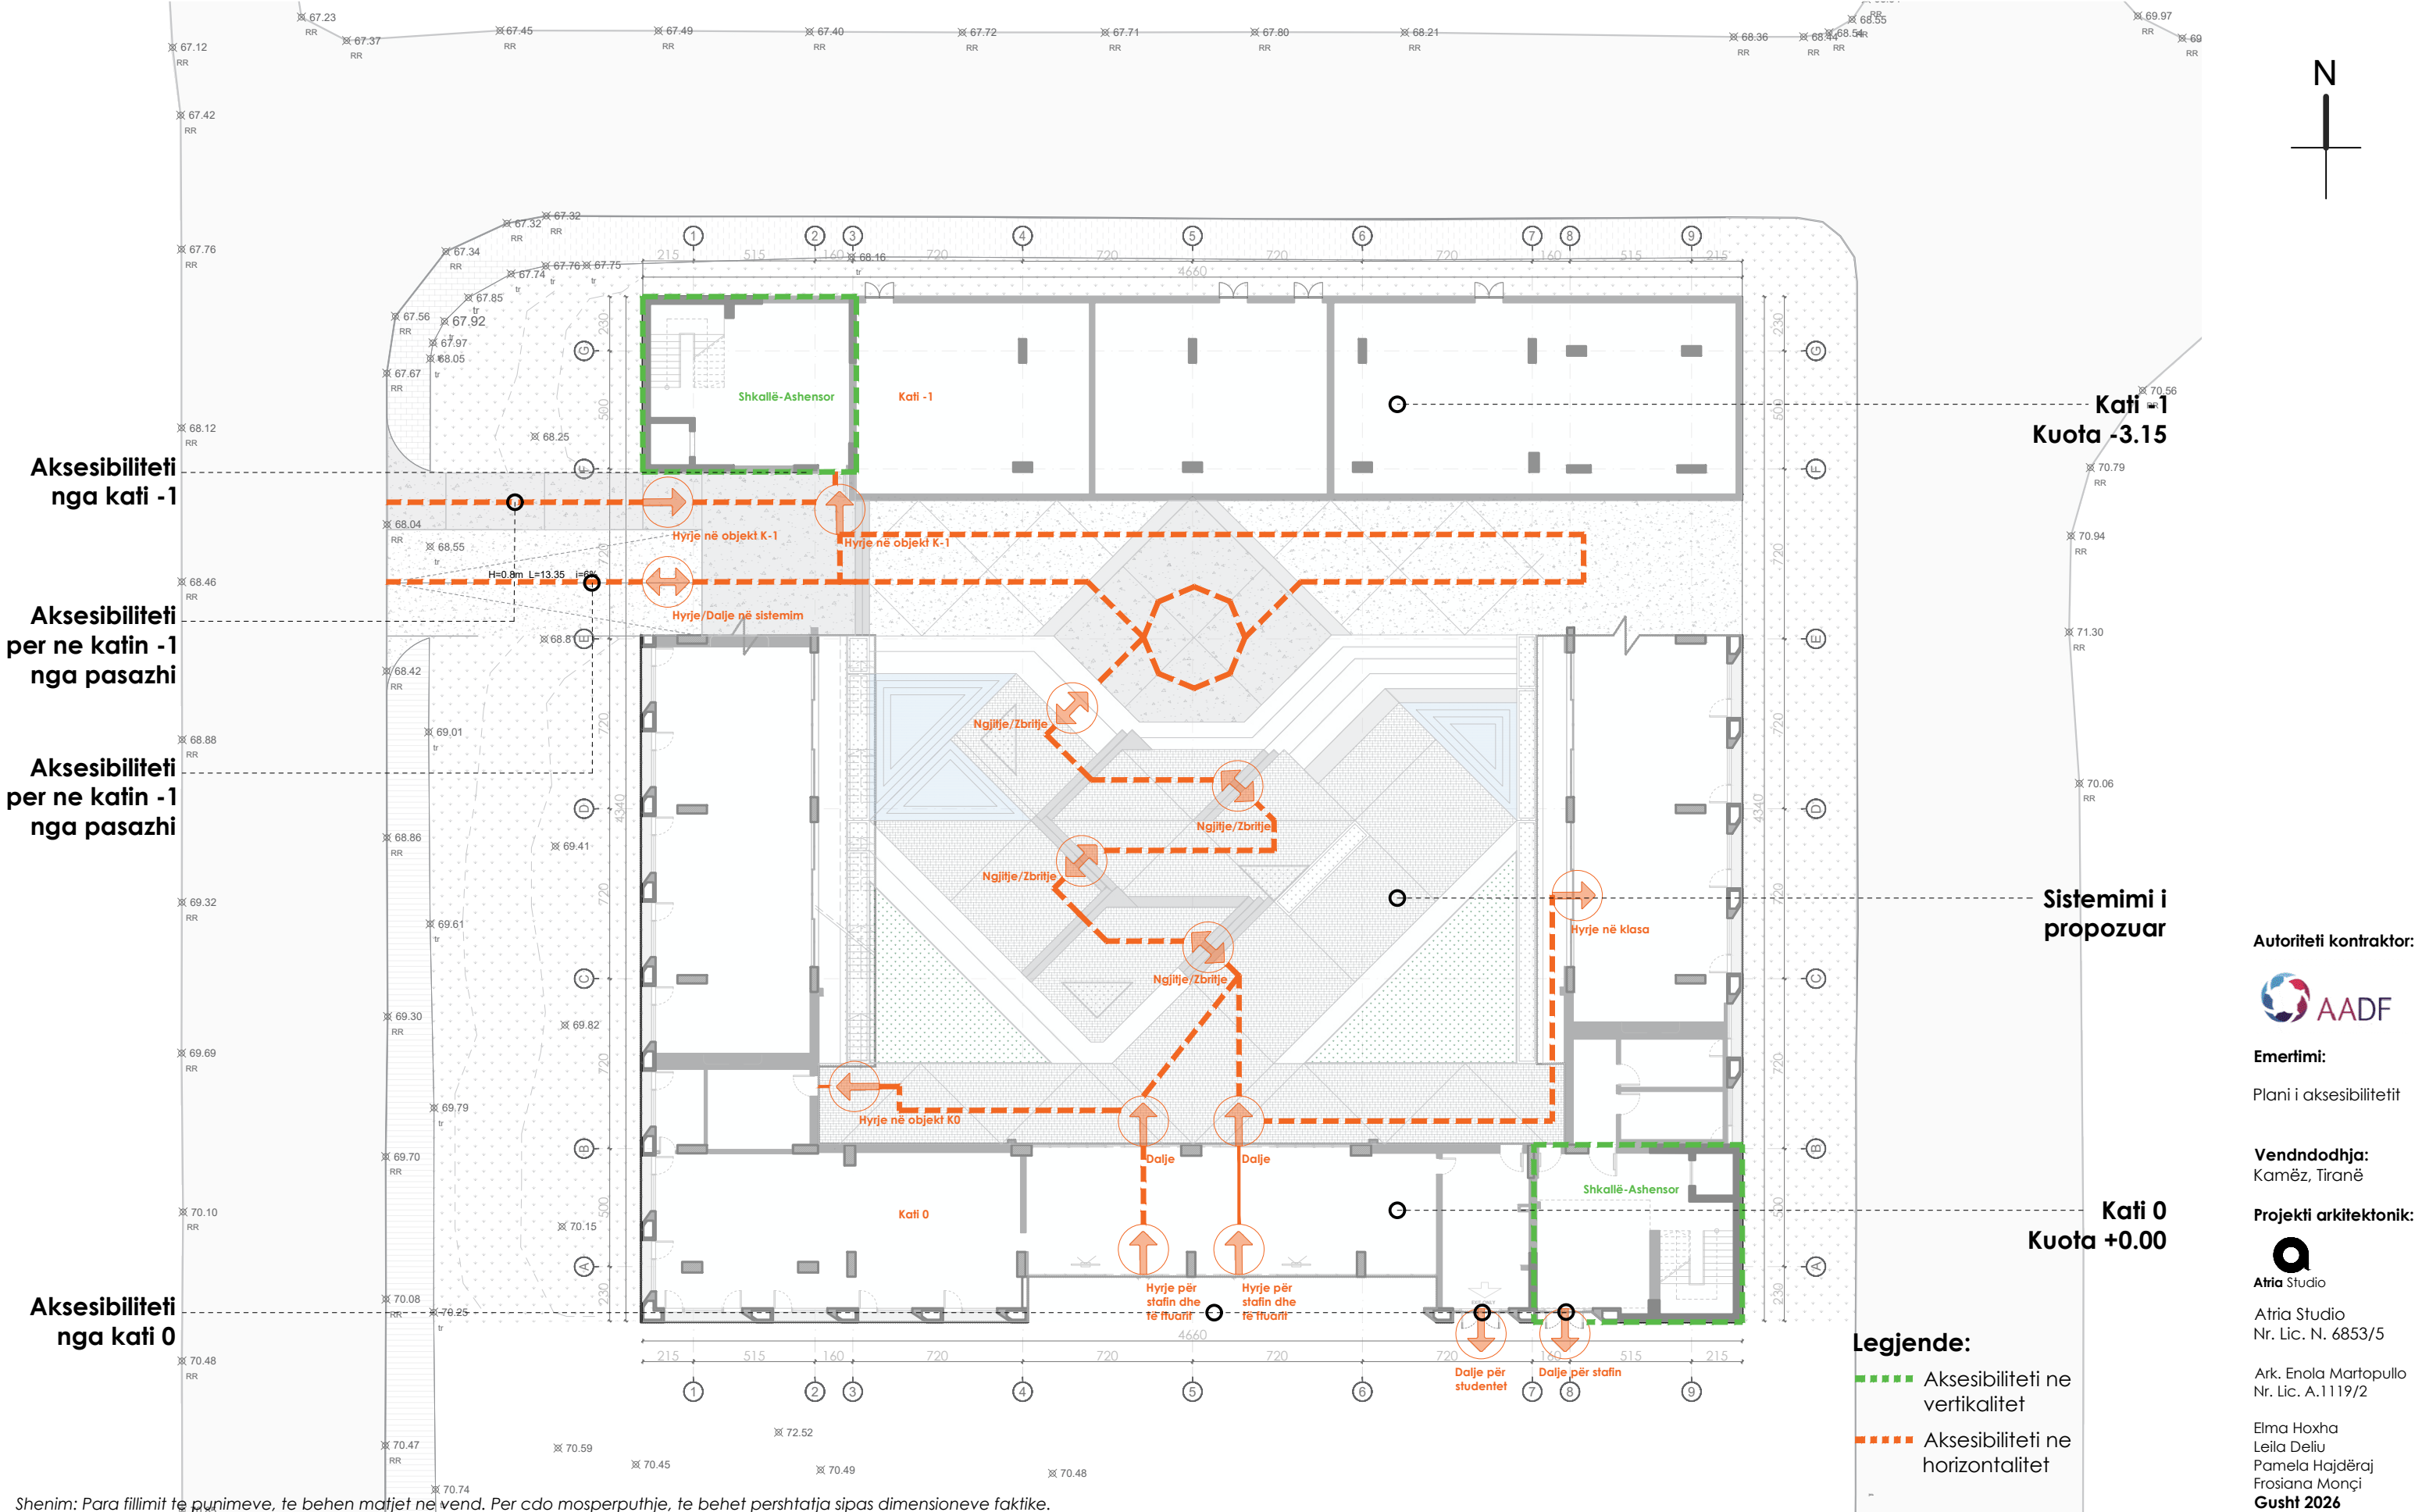

Shenim: Para fillimit të punimeve, te behen matjet ne vend. Per cdo mosperputhje, te behet pershtatja sipas dimensioneve faktike.

Autoriteti kontraktor:



Emertimi:
Plani i aksesibilitetit

Vendndodhja:
Kamëz, Tiranë

Projekti arkitektonik:




Atria Studio
Nr. Lic. N. 6853/5


Ark. Enola Martopullo
Nr. Lic. A.1119/2

Elma Hoxha
Leila Deliu
Pamela Hajdëraj
Frosiana Monçi
Gusht 2026

Legjende:

- Aksesibiliteti ne vertikalisht
- Aksesibiliteti ne horizontalitet

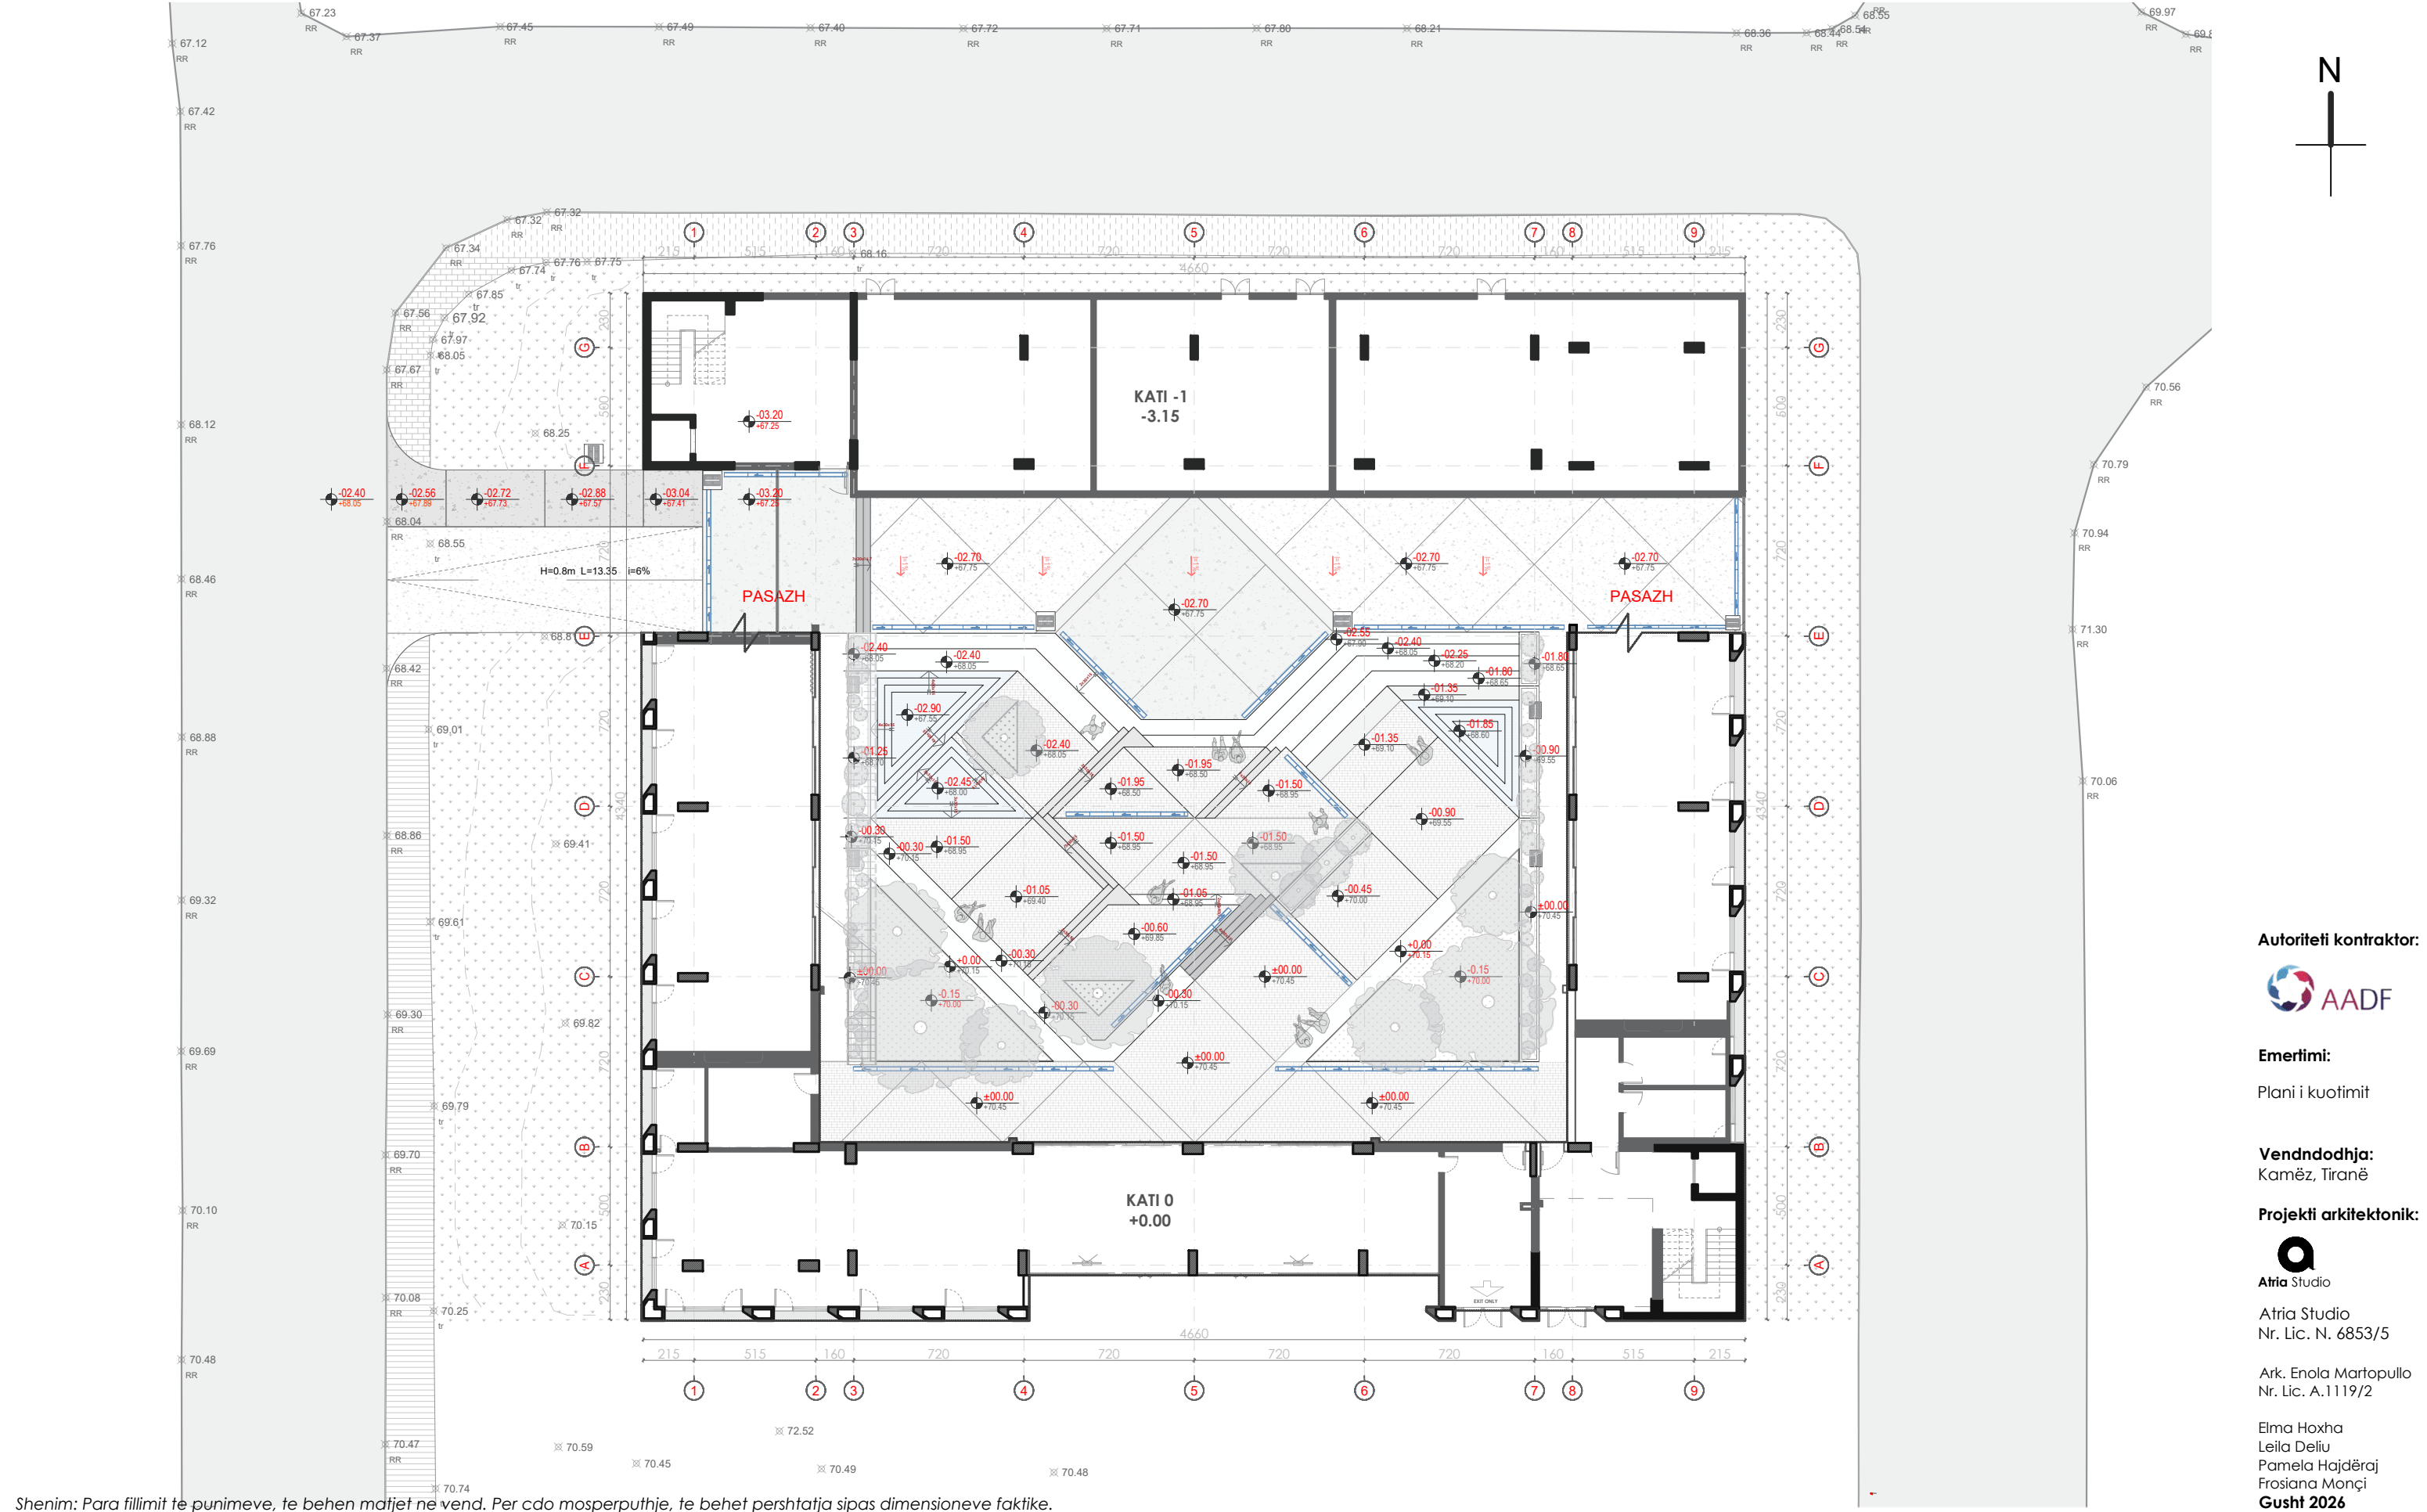

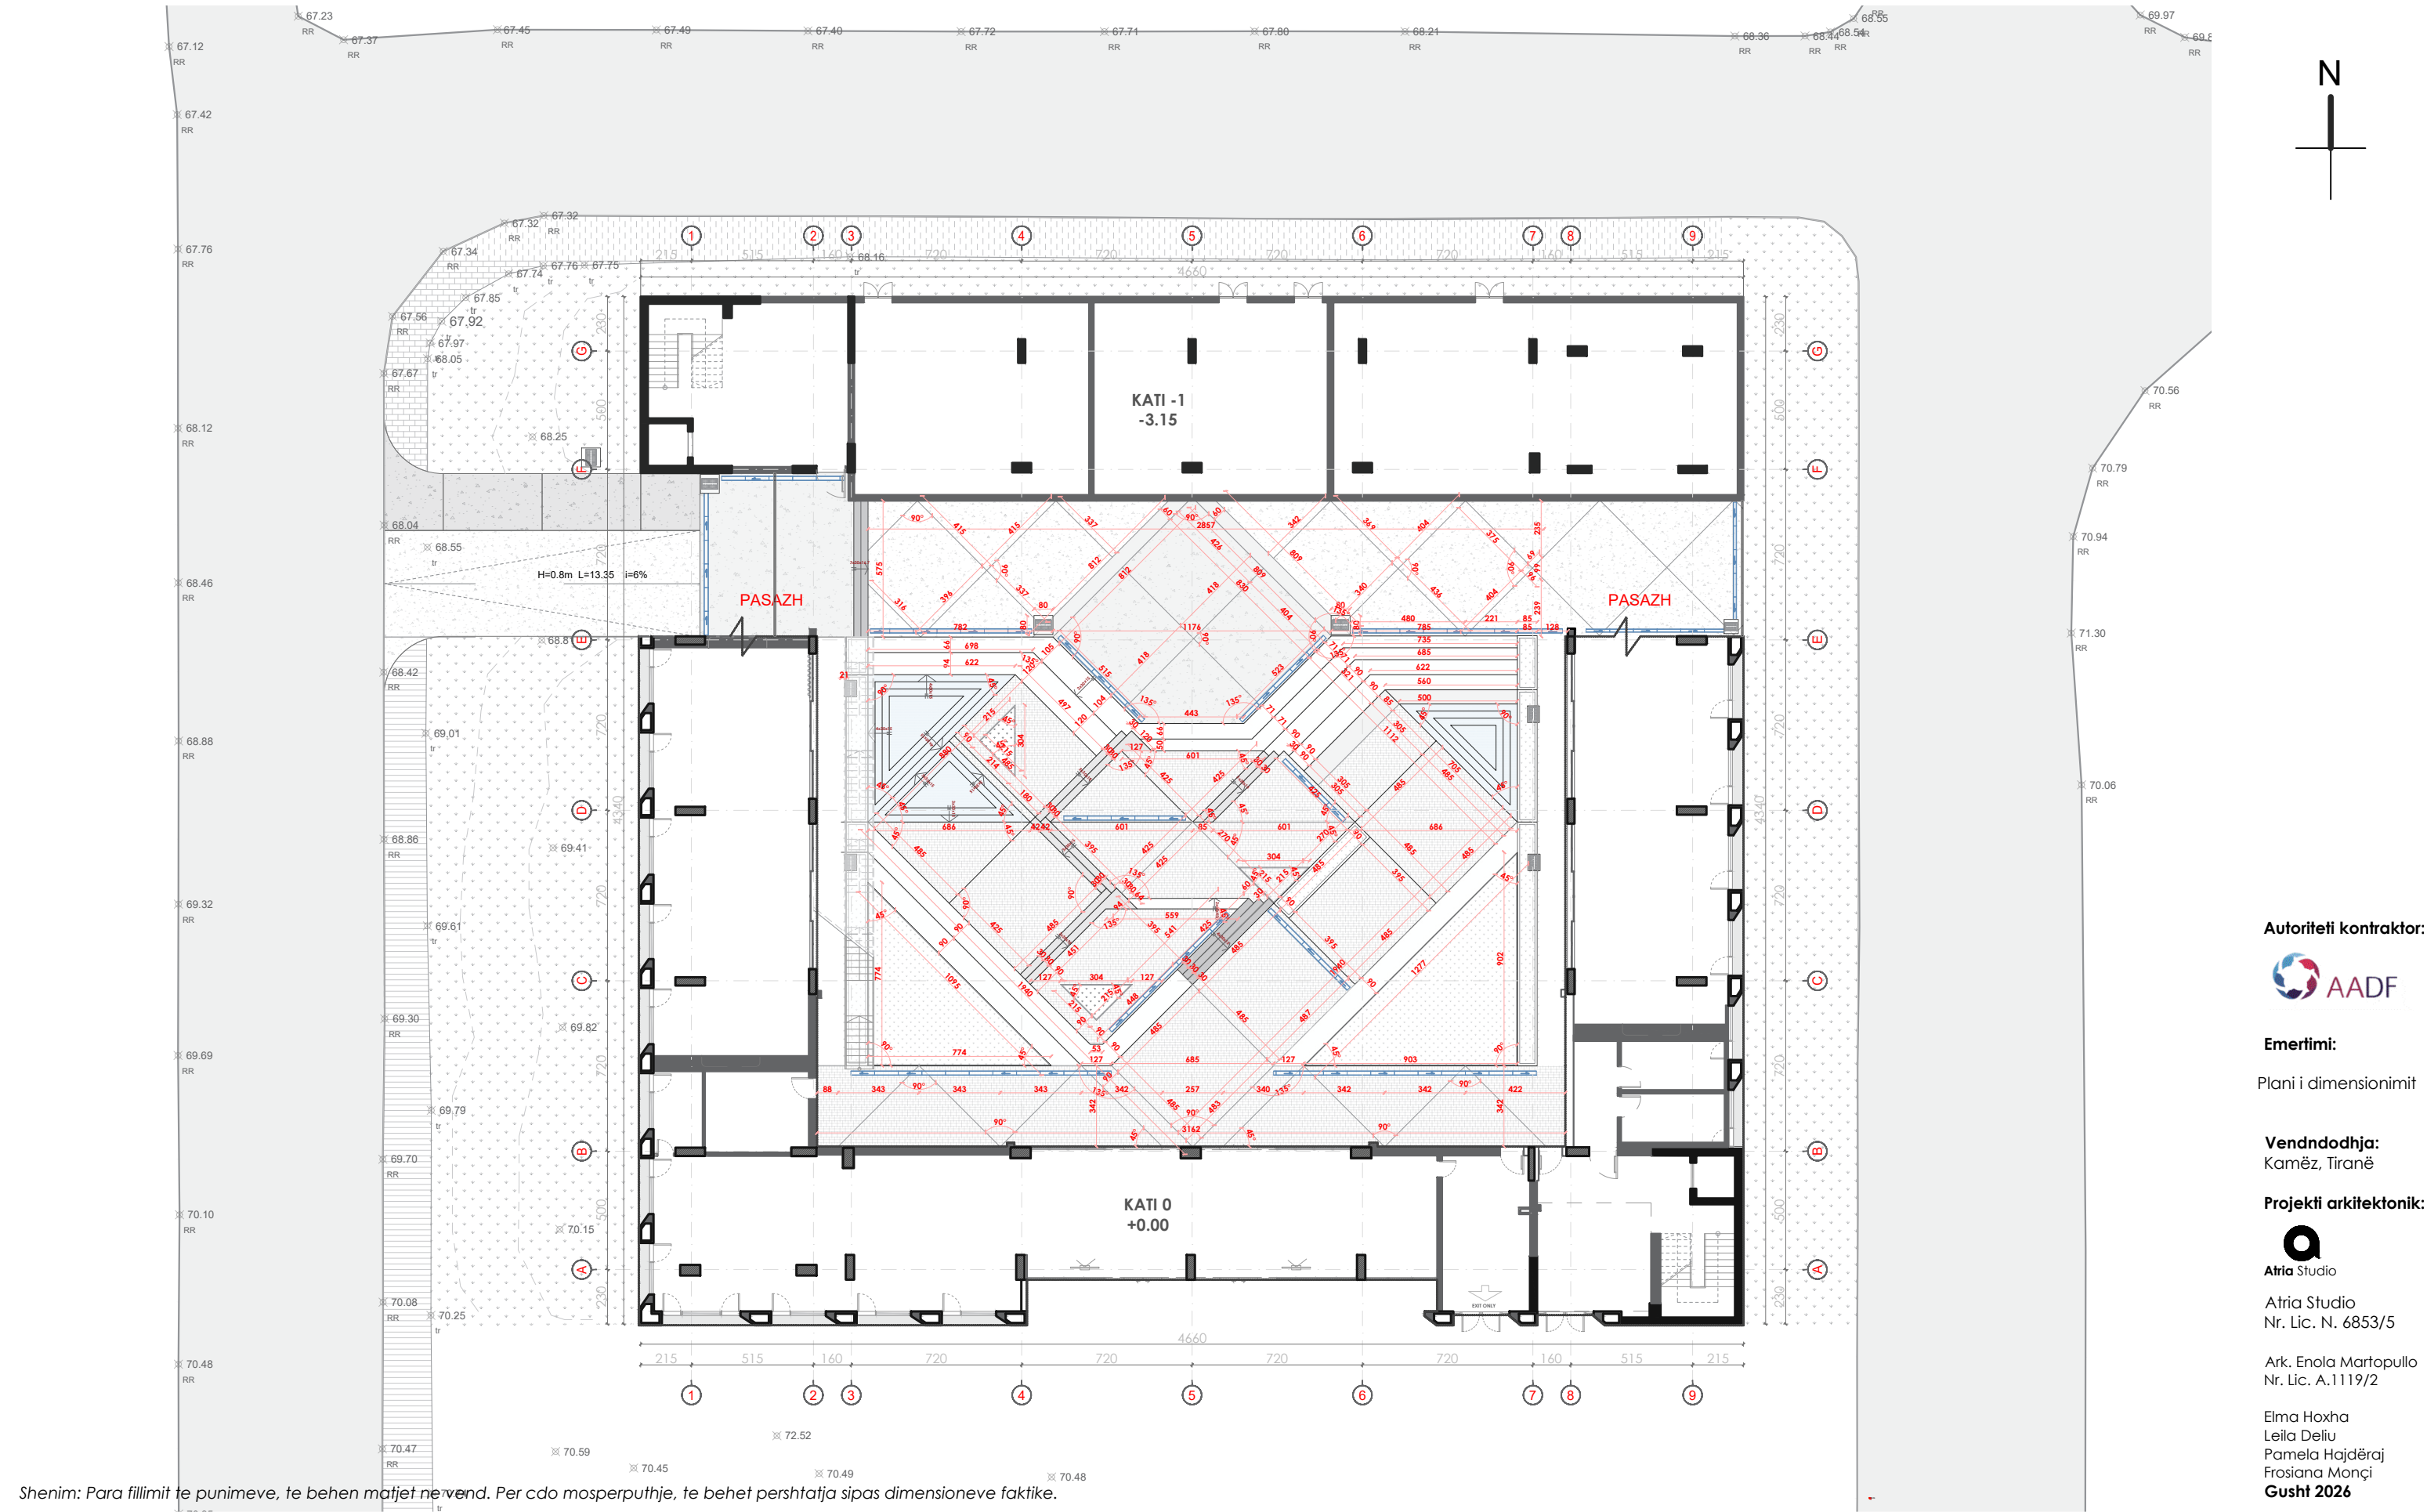

Autoriteti kontraktor:



Emertimi:

Plani i dimensionimit

Vendndodhja:
Kamëz, Tiranë


Projekti arkitektonik:



Atria Studio
Nr. Lic. N. 6853/5

Ark. Enola Martopullo
Nr. Lic. A.1119/2

Elma Hoxha
Leila Deliu
Pamela Hojdëraj
Frosiana Monçi
Gusht 2026

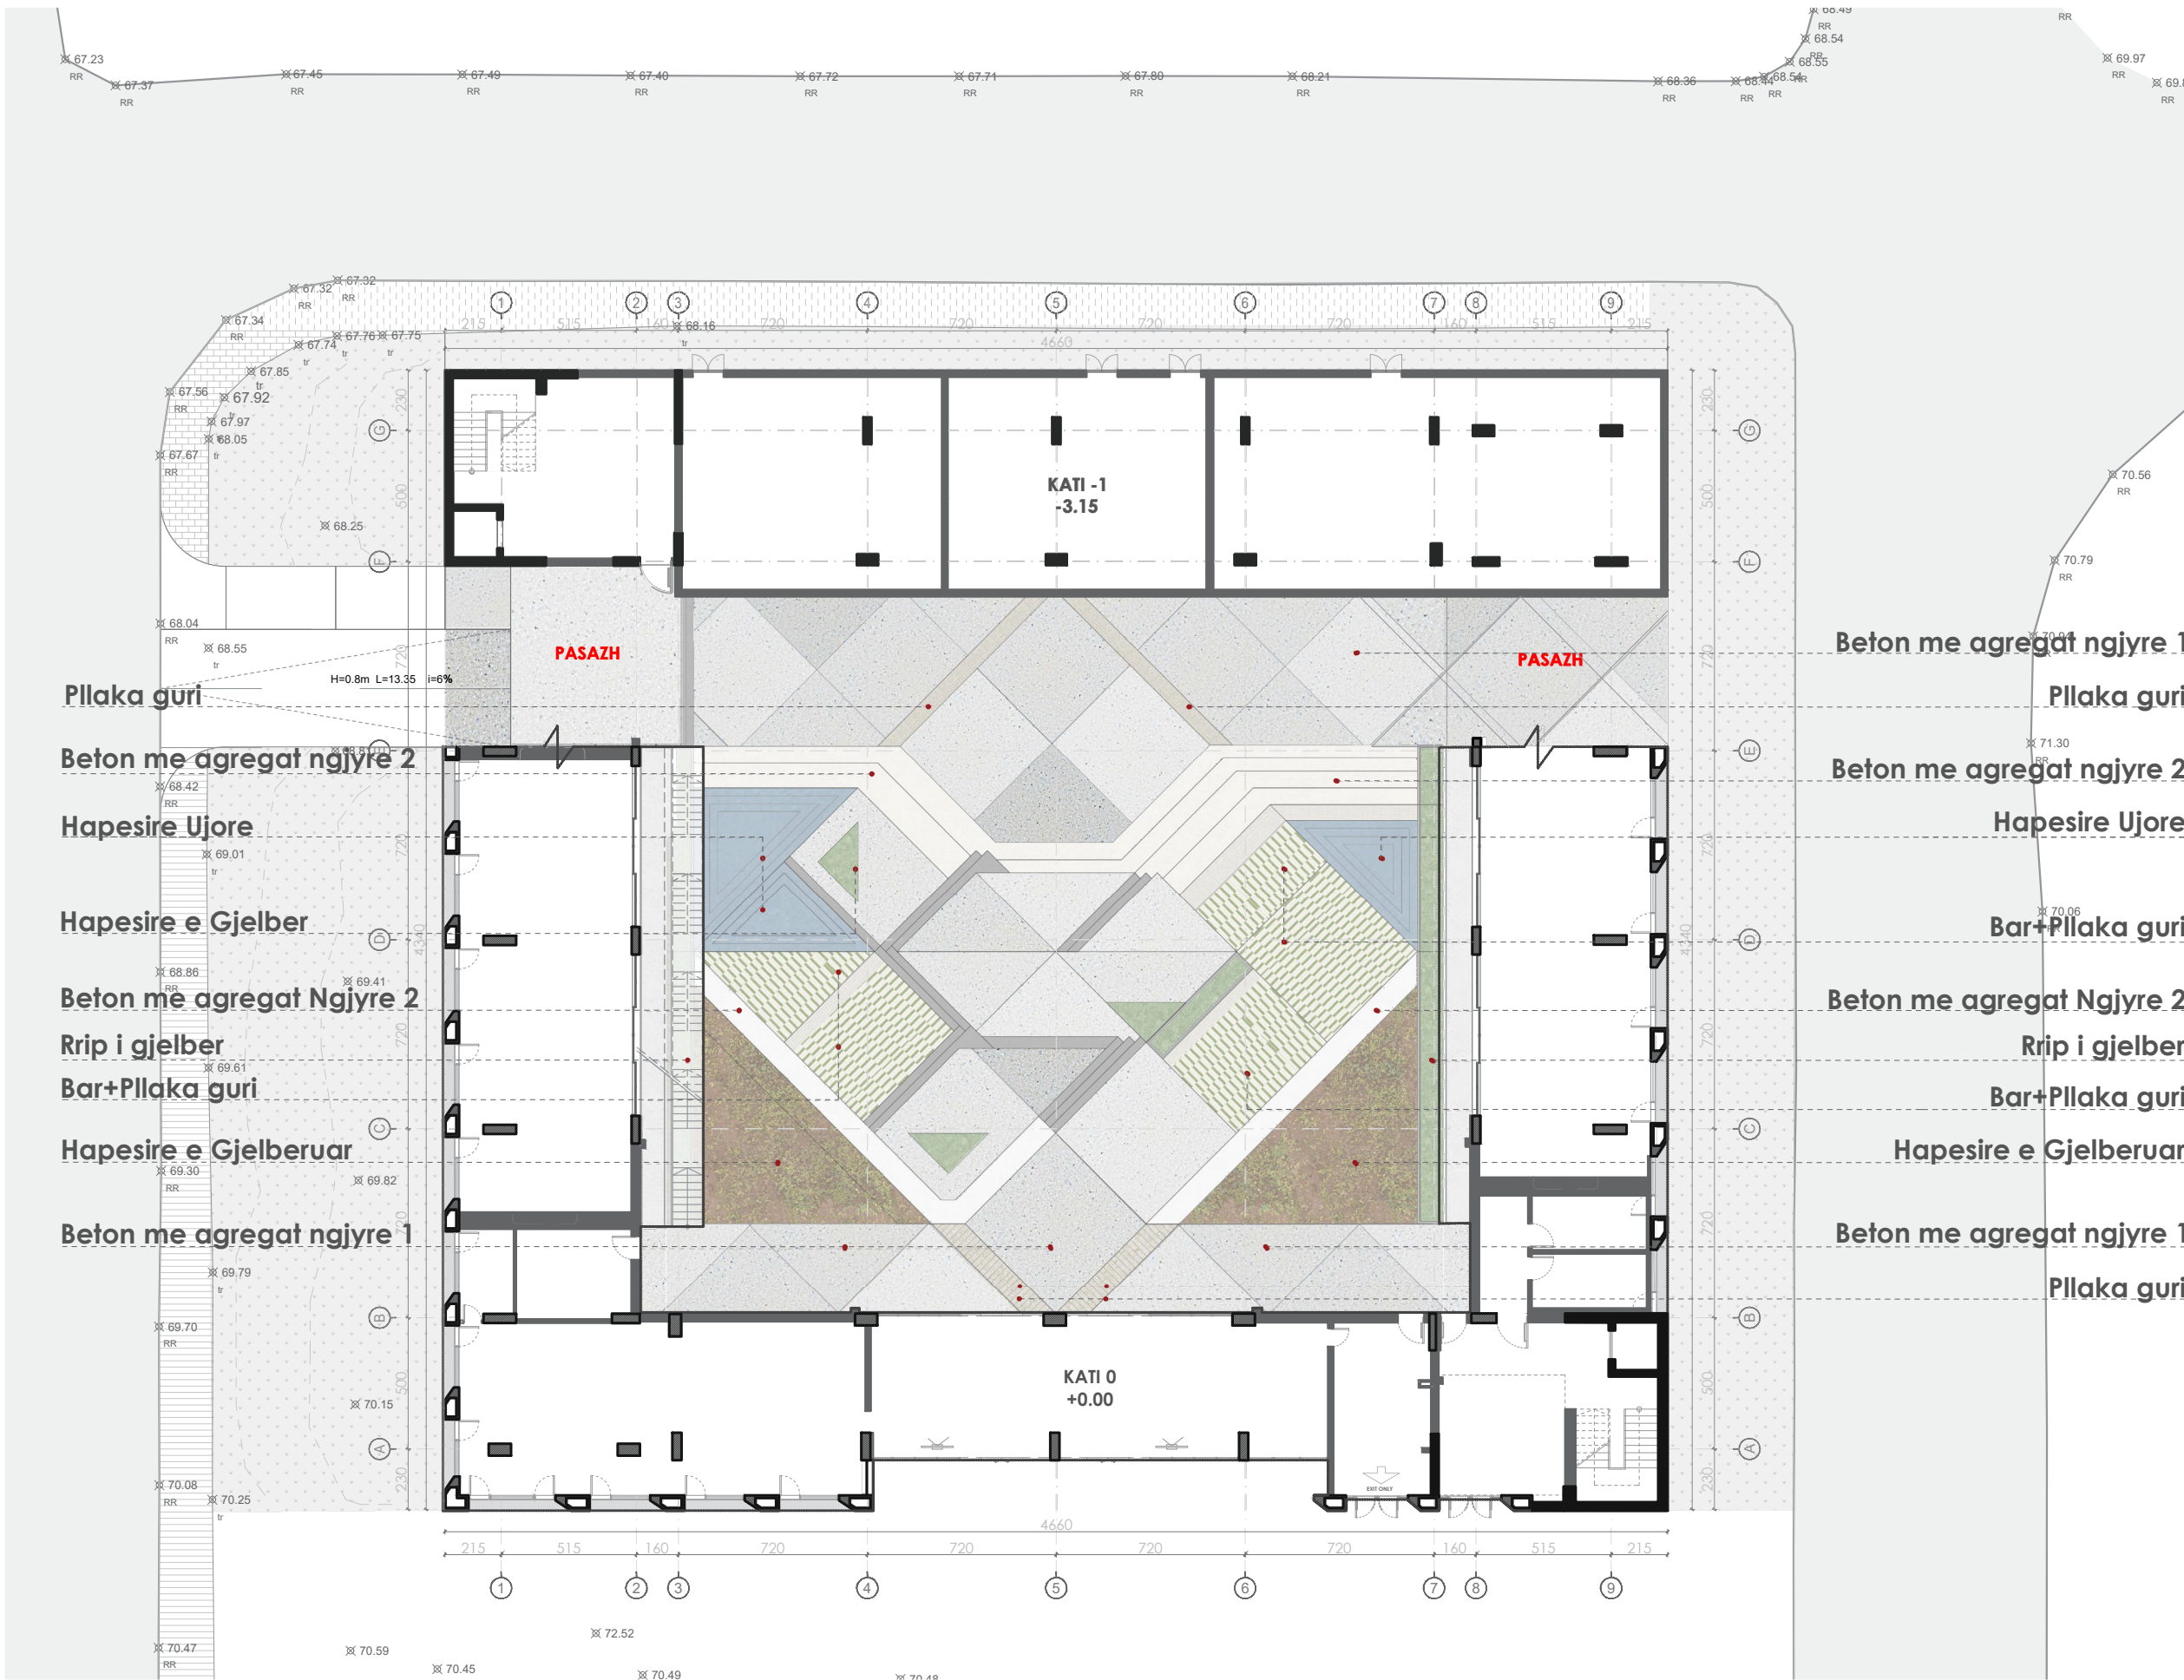

Shenim: Para fillimit te punimeve, te behen matjet ne vend. Per cdo mosperputhje, te behet pershtatja sipas dimensioneve faktike.

Autoriteti kontraktor:



Emertimi:
Plani i materializimit

Vendndodhja:
Kamëz, Tiranë

Projekti arkitektonik:




Atria Studio
Nr. Lic. N. 6853/5

Ark. Enola Martopullo
Nr. Lic. A.1119/2

Elma Hoxha
Leila Deliu
Pamela Hajdëraj
Frosiana Monçi
Gusht 2026



Emërtimi/
Kurora/
Lartësia

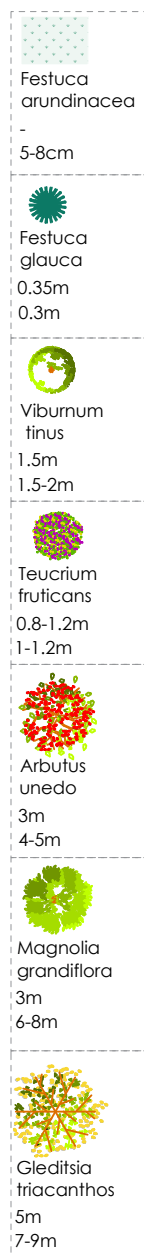


Atria Studios

Atria Studio
Nr. Lic. N. 6853/5


Ark. Enola Martopullo
Nr. Lic. A.1119/2

Elma Hoxha
Leila Deliu
Pamela Hajdëraj
Frosiana Monçi
Gusht 2026

Shenim: Para fillimit te punimeve, te behen matjet ne vend. Per cdo mosperputhje, te behet pershtatja sipas dimensioneve faktike.

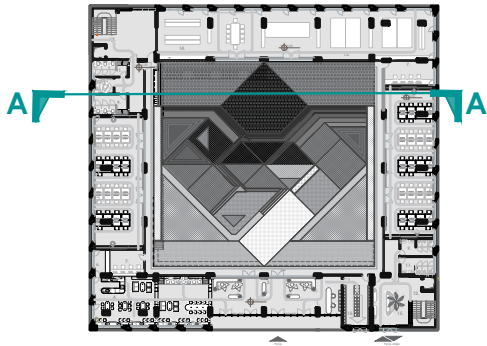

PRERJE A-A

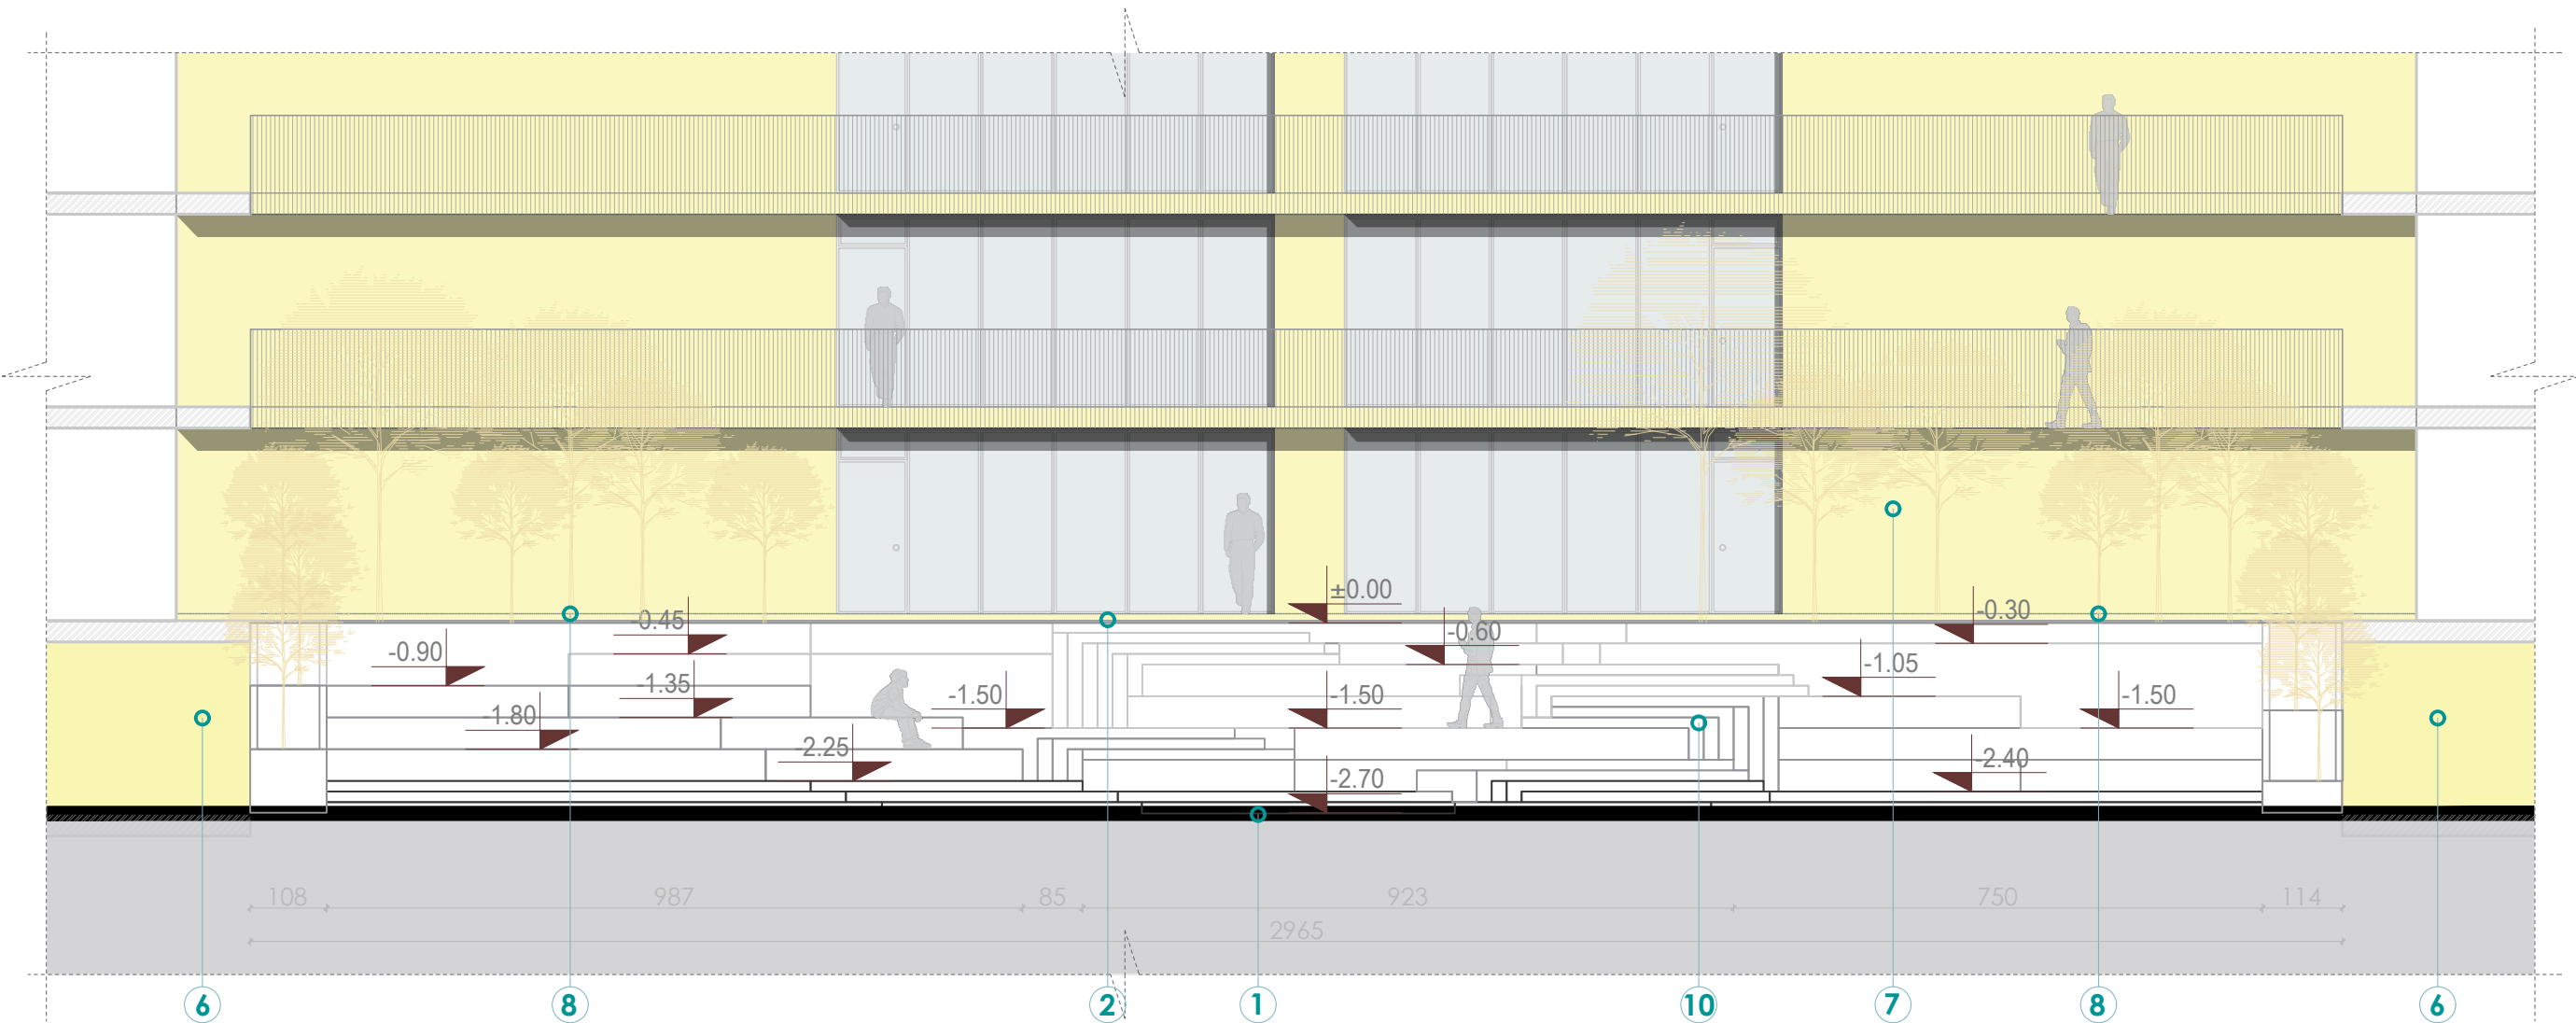

- 1.Pika me e ulet e sistemimit
- 2.Pika me e larte e sistemimit
- 6.Pasazh
- 7.Godine ekzistuese
- 8.Gjelberim i larte
- 9.Siperfaqe ujore
- 10.Shkallare propozuar

Shenim: Para fillimit te punimeve, te behen matjet ne vend. Per cdo mosperputhje, te behet pershtatja sipas dimensioneve faktike.

Autoriteti kontraktor:



Emertimi:
Prerja A-A

Vendndodhja:
Kamëz, Tiranë

Projekti arkitektonik:



Atria Studio
Nr. Lic. N. 6853/5


Ark. Enola Martopullo
Nr. Lic. A.1119/2

Elma Hoxha
Leila Deliu
Pamela Hajdëraj
Frosiana Monçi
Gusht 2026




Prerje B-B

Sh.1:100

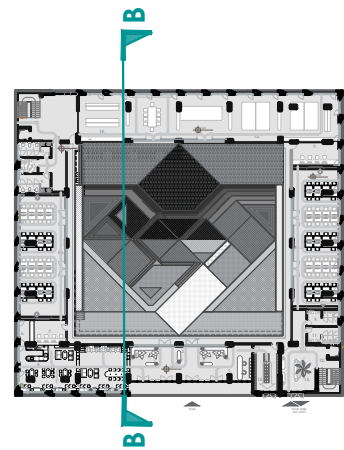

PRERJE B-B

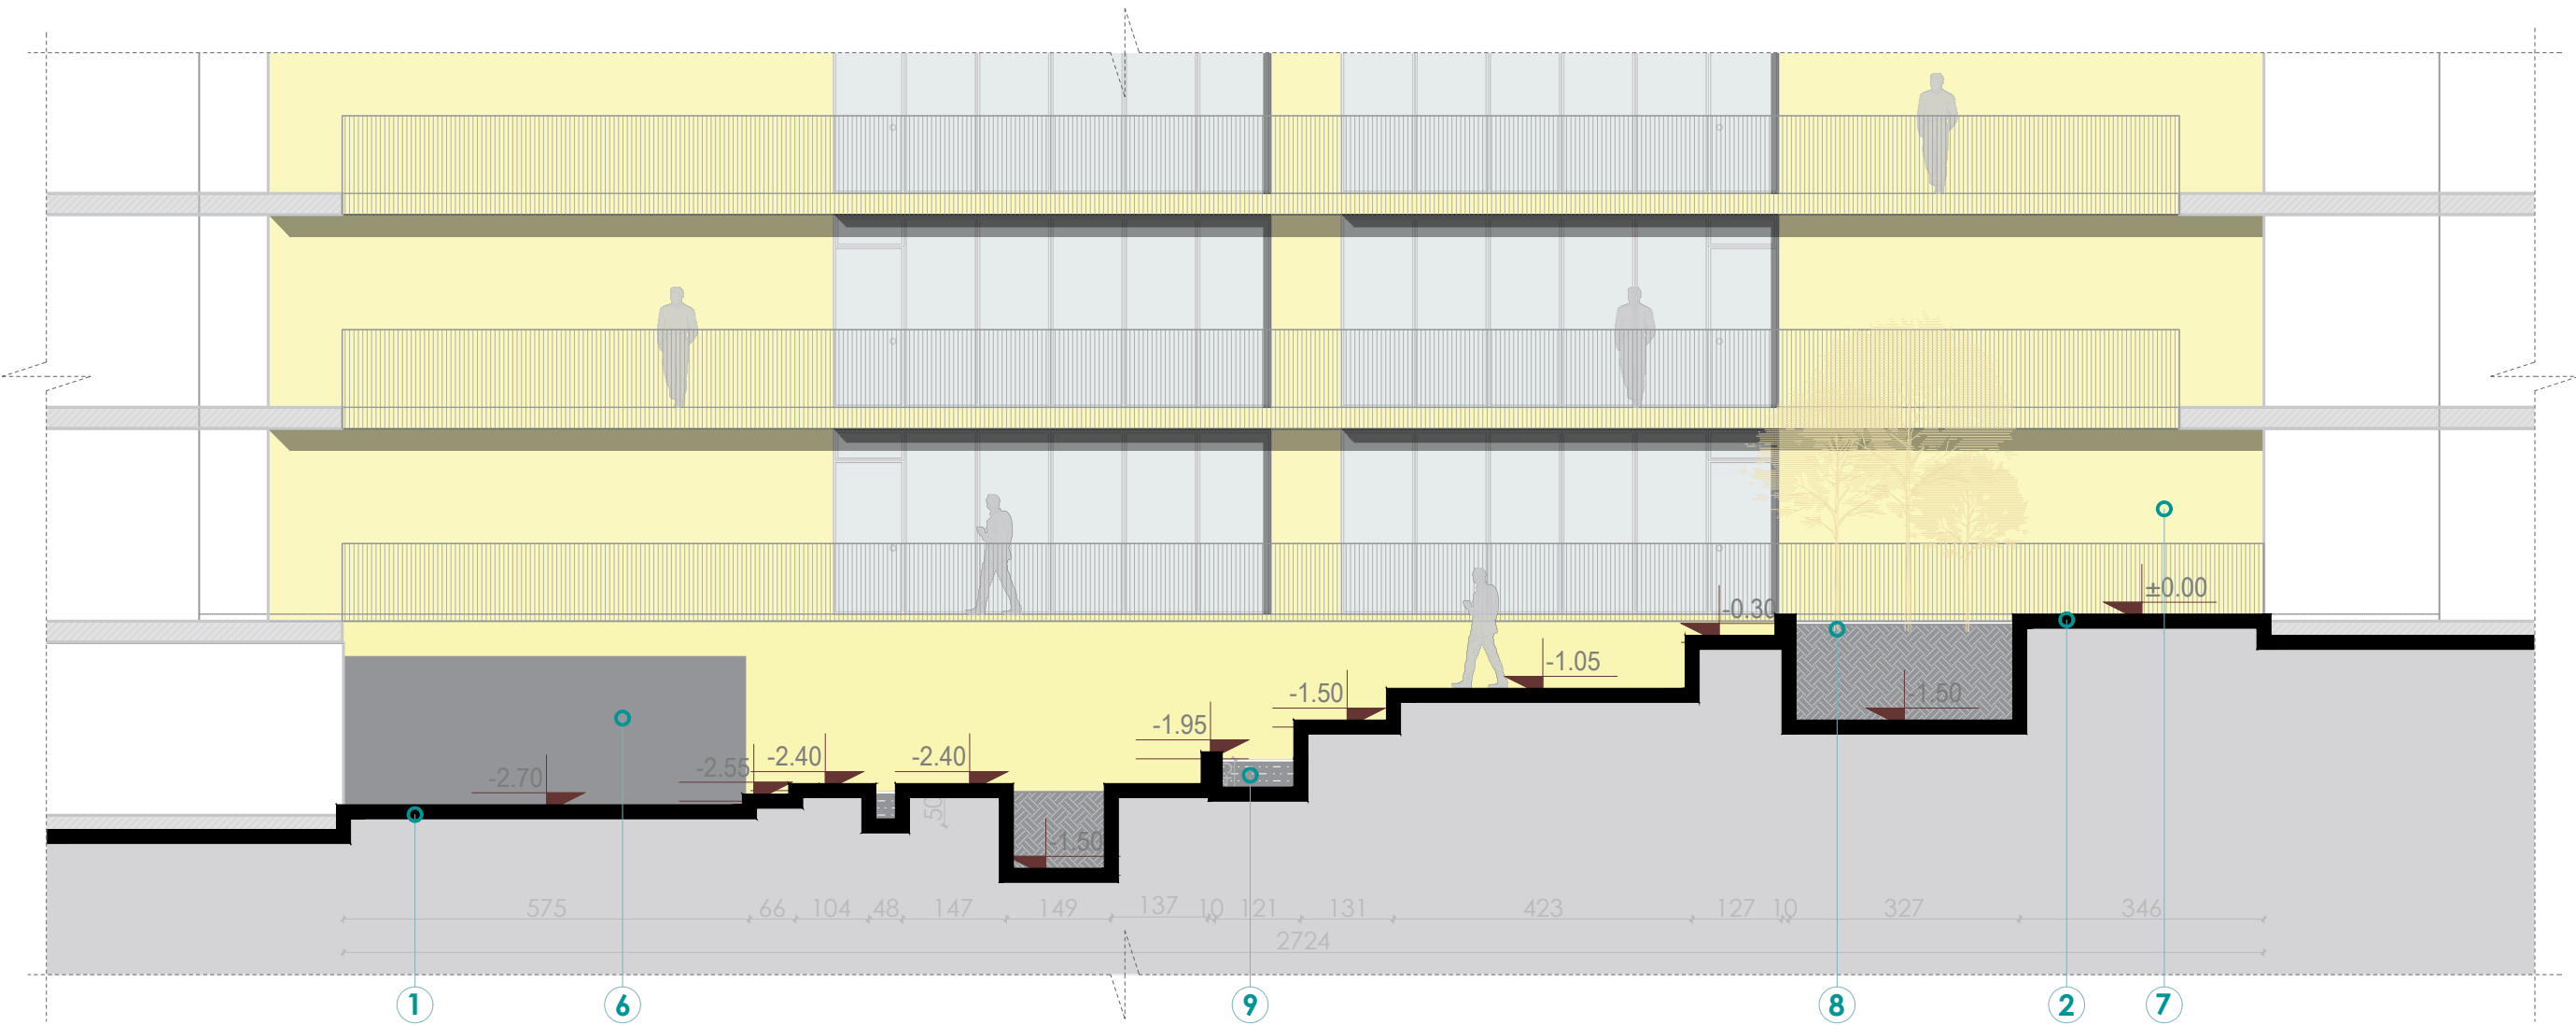

- 1.Pika me e ulet e sistemimit

2.Pika me e larte e sistemimit

6.Pasazh

7.Godine ekzistuese
- 8.Gjelberim i larte

9.Siperfaqe ujore

10.Shkallare propozuar

Shenim: Para fillimit te punimeve, te behen matjet ne vend. Per cdo mosperputhje, te behet pershtatja sipas dimensioneve faktike.

Autoriteti kontraktor:



Emertimi:
Prerja B-B

Vendndodhja:
Kamëz, Tiranë

Projekti arkitektonik:




Atria Studio
Nr. Lic. N. 6853/5

Ark. Enola Martopullo
Nr. Lic. A.1119/2


Elma Hoxha
Leila Deliu
Pamela Hajdëraj
Frosiana Monçi
Gusht 2026

Prerje C-C
Sh.1:100

14'

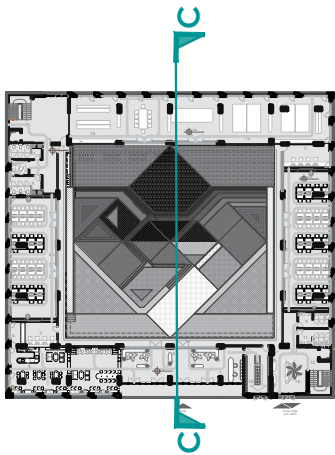

PRERJE C-C

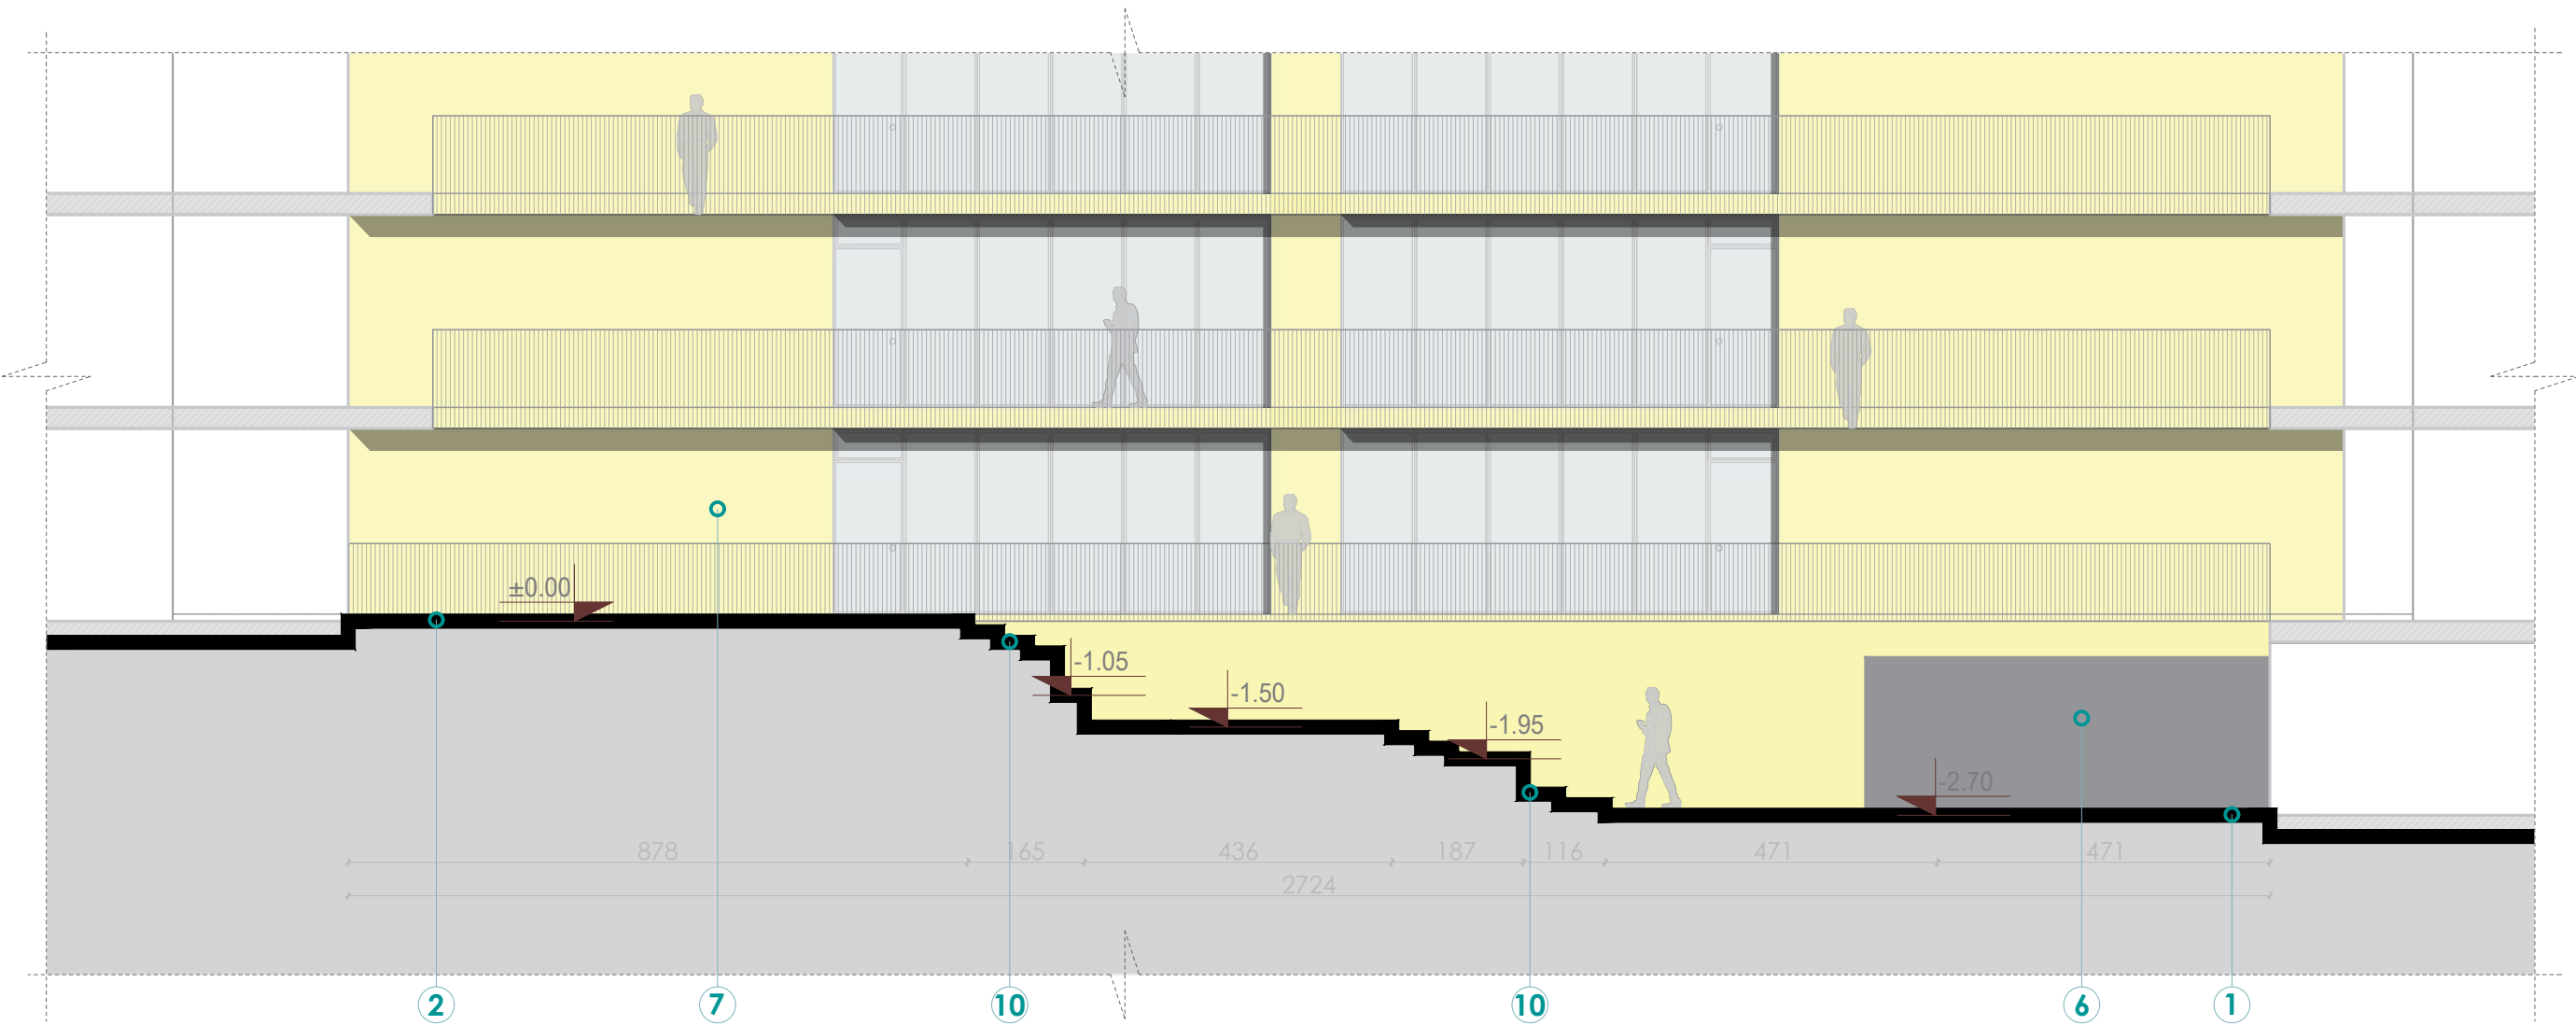

- 1.Pika me e ulet e sistemimit

2.Pika me e larte e sistemimit

6.Pasazh

7.Godine ekzistuese
- 8.Gjelberim i larte

9.Siperfaqe ujore

10.Shkallare propozuar

Shenim: Para fillimit te punimeve, te behen matjet ne vend. Per cdo mosperputhje, te behet pershtatja sipas dimensioneve faktike.

Autoriteti kontraktor:



Emertimi:
Prerja C-C

Vendndodhja:
Kamëz, Tiranë


Projekti arkitektonik:




Atria Studio
Nr. Lic. N. 6853/5

Ark. Enola Martopullo
Nr. Lic. A.1119/2

Elma Hoxha
Leila Deliu
Pamela Hajdëraj
Frosiana Monçi
Gusht 2026

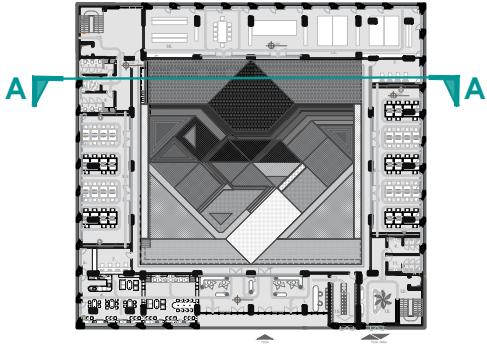

PRERJE A-A

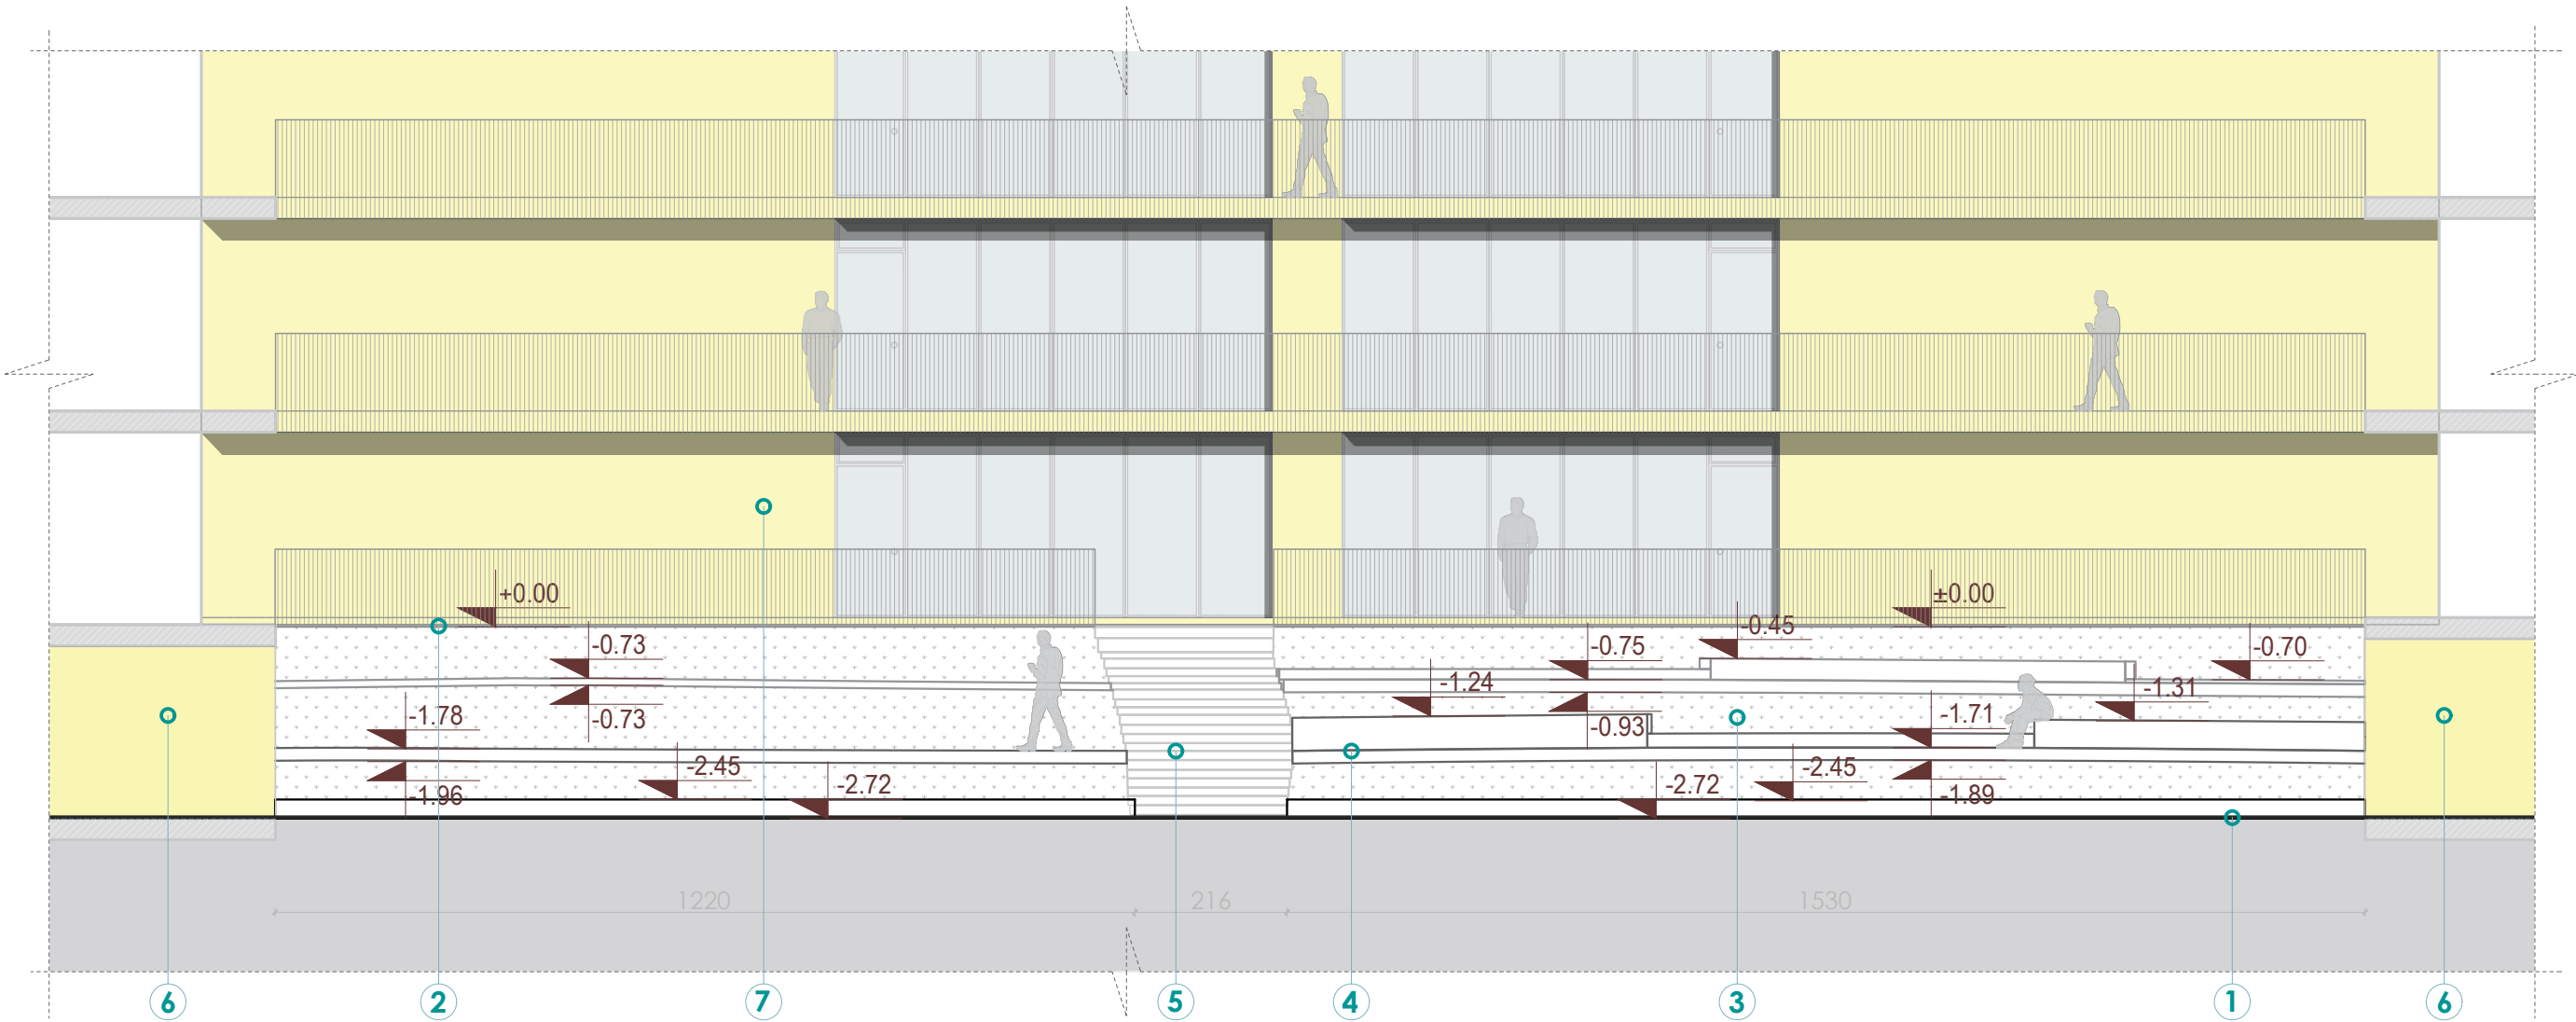

- 1.Pika me e ulet e sistemimit

2.Pika me e larte e sistemimit

3.Gjelberim i ulet

4.Siperfaqe e shtruar
- 5.Shkallare ekzistuese

6.Pasazh

7.Godine ekzistuese
- 8.Gjelberim i larte

9.Siperfaqe ujore

10.Shkallare propozuar

Mbushje

Germim

Shenim: Para fillimit te punimeve, te behen matjet ne vend. Per cdo mosperputhje, te behet pershtatja sipas dimensioneve faktike.

Autoriteti kontraktor:



Emertimi:
Raporti gërmim -
mbushje

Vendndodhja:
Kamëz, Tiranë


Projekti arkitektonik:




Atria Studio
Nr. Lic. N. 6853/5

Ark. Enola Martopullo
Nr. Lic. A.1119/2

Elma Hoxha
Leila Deliu
Pamela Hajdëraj
Frosiana Monçi
Gusht 2026

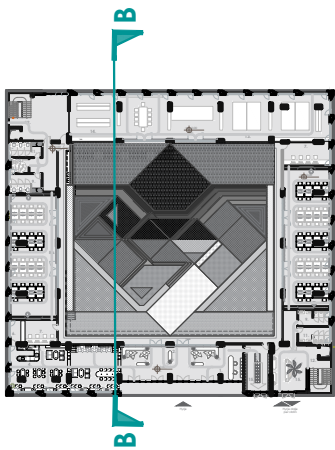

PRERJE B-B

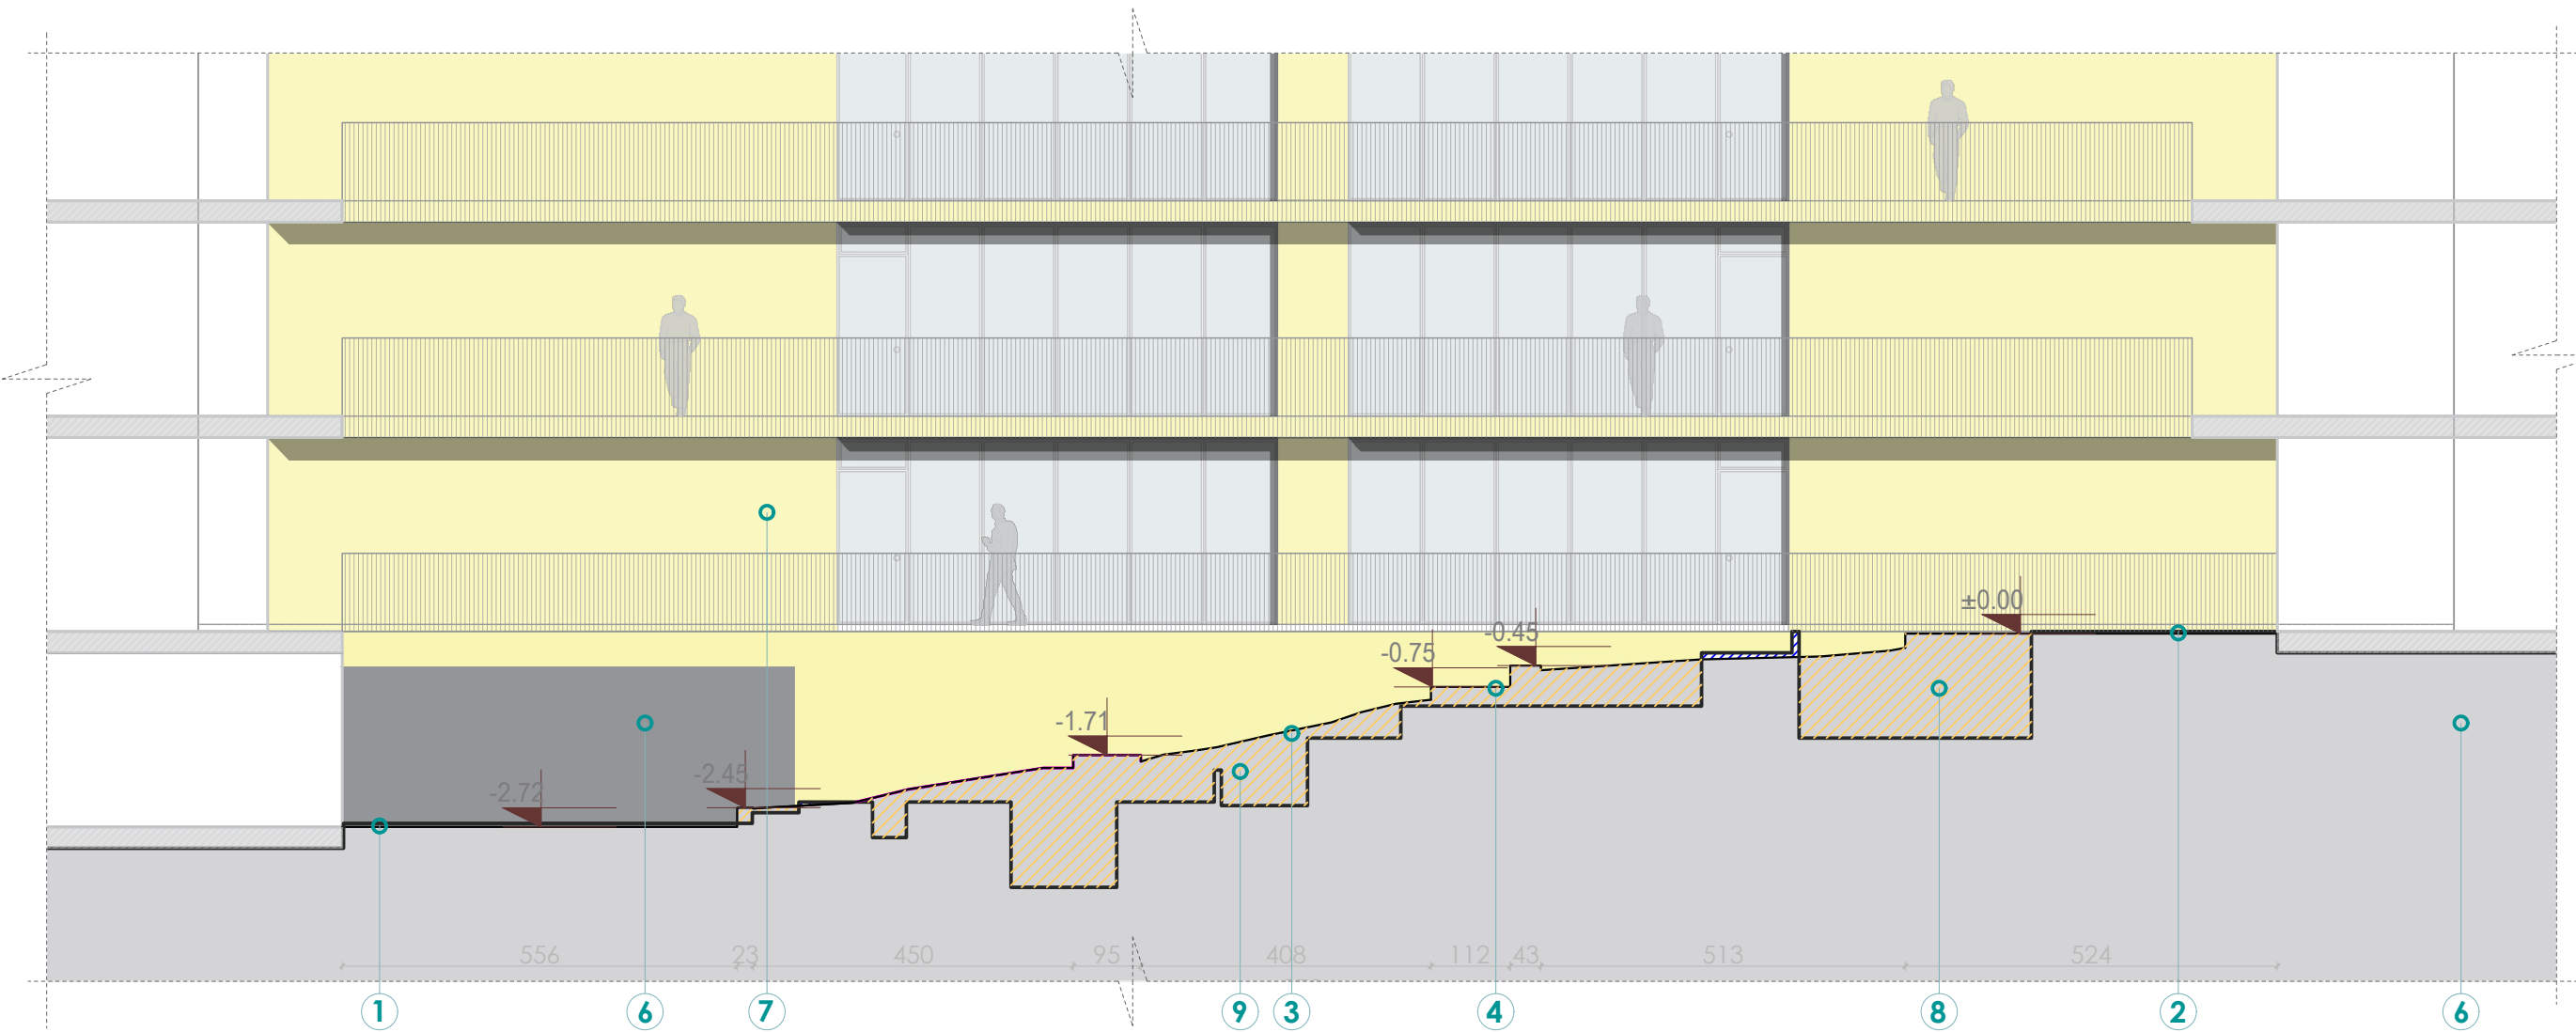

- 1.Pika me e ulet e sistemimit

2.Pika me e larte e sistemimit

3.Gjelberim i ulet

4.Siperfaqe e shtruar
- 5.Shkallare ekzistuese

6.Pasazh

7.Godine ekzistuese
- 8.Gjelberim i larte

9.Siperfaqe ujore

10.Shkallare propozuar

- Mbushje
- Germim

Shenim: Para fillimit te punimeve, te behen matjet ne vend. Per cdo mosperputhje, te behet pershtatja sipas dimensioneve faktike.

Autoriteti kontraktor:



Emertimi:
Raporti gërmim -
mbushje

Vendndodhja:
Kamëz, Tiranë

Projekti arkitektonik:



Atria Studio
Nr. Lic. N. 6853/5


Ark. Enola Martopullo
Nr. Lic. A.1119/2

Elma Hoxha
Leila Deliu
Pamela Hajdëraj
Frosiana Monçi
Gusht 2026


Raporti gërmim - mbushje

Sh.1:100

16'

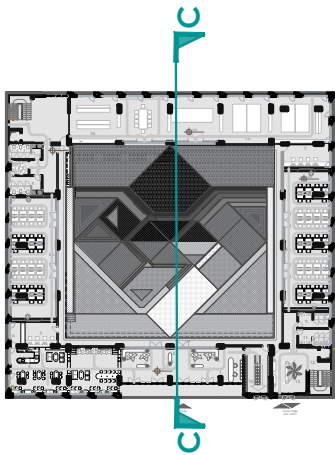

PRERJE C-C

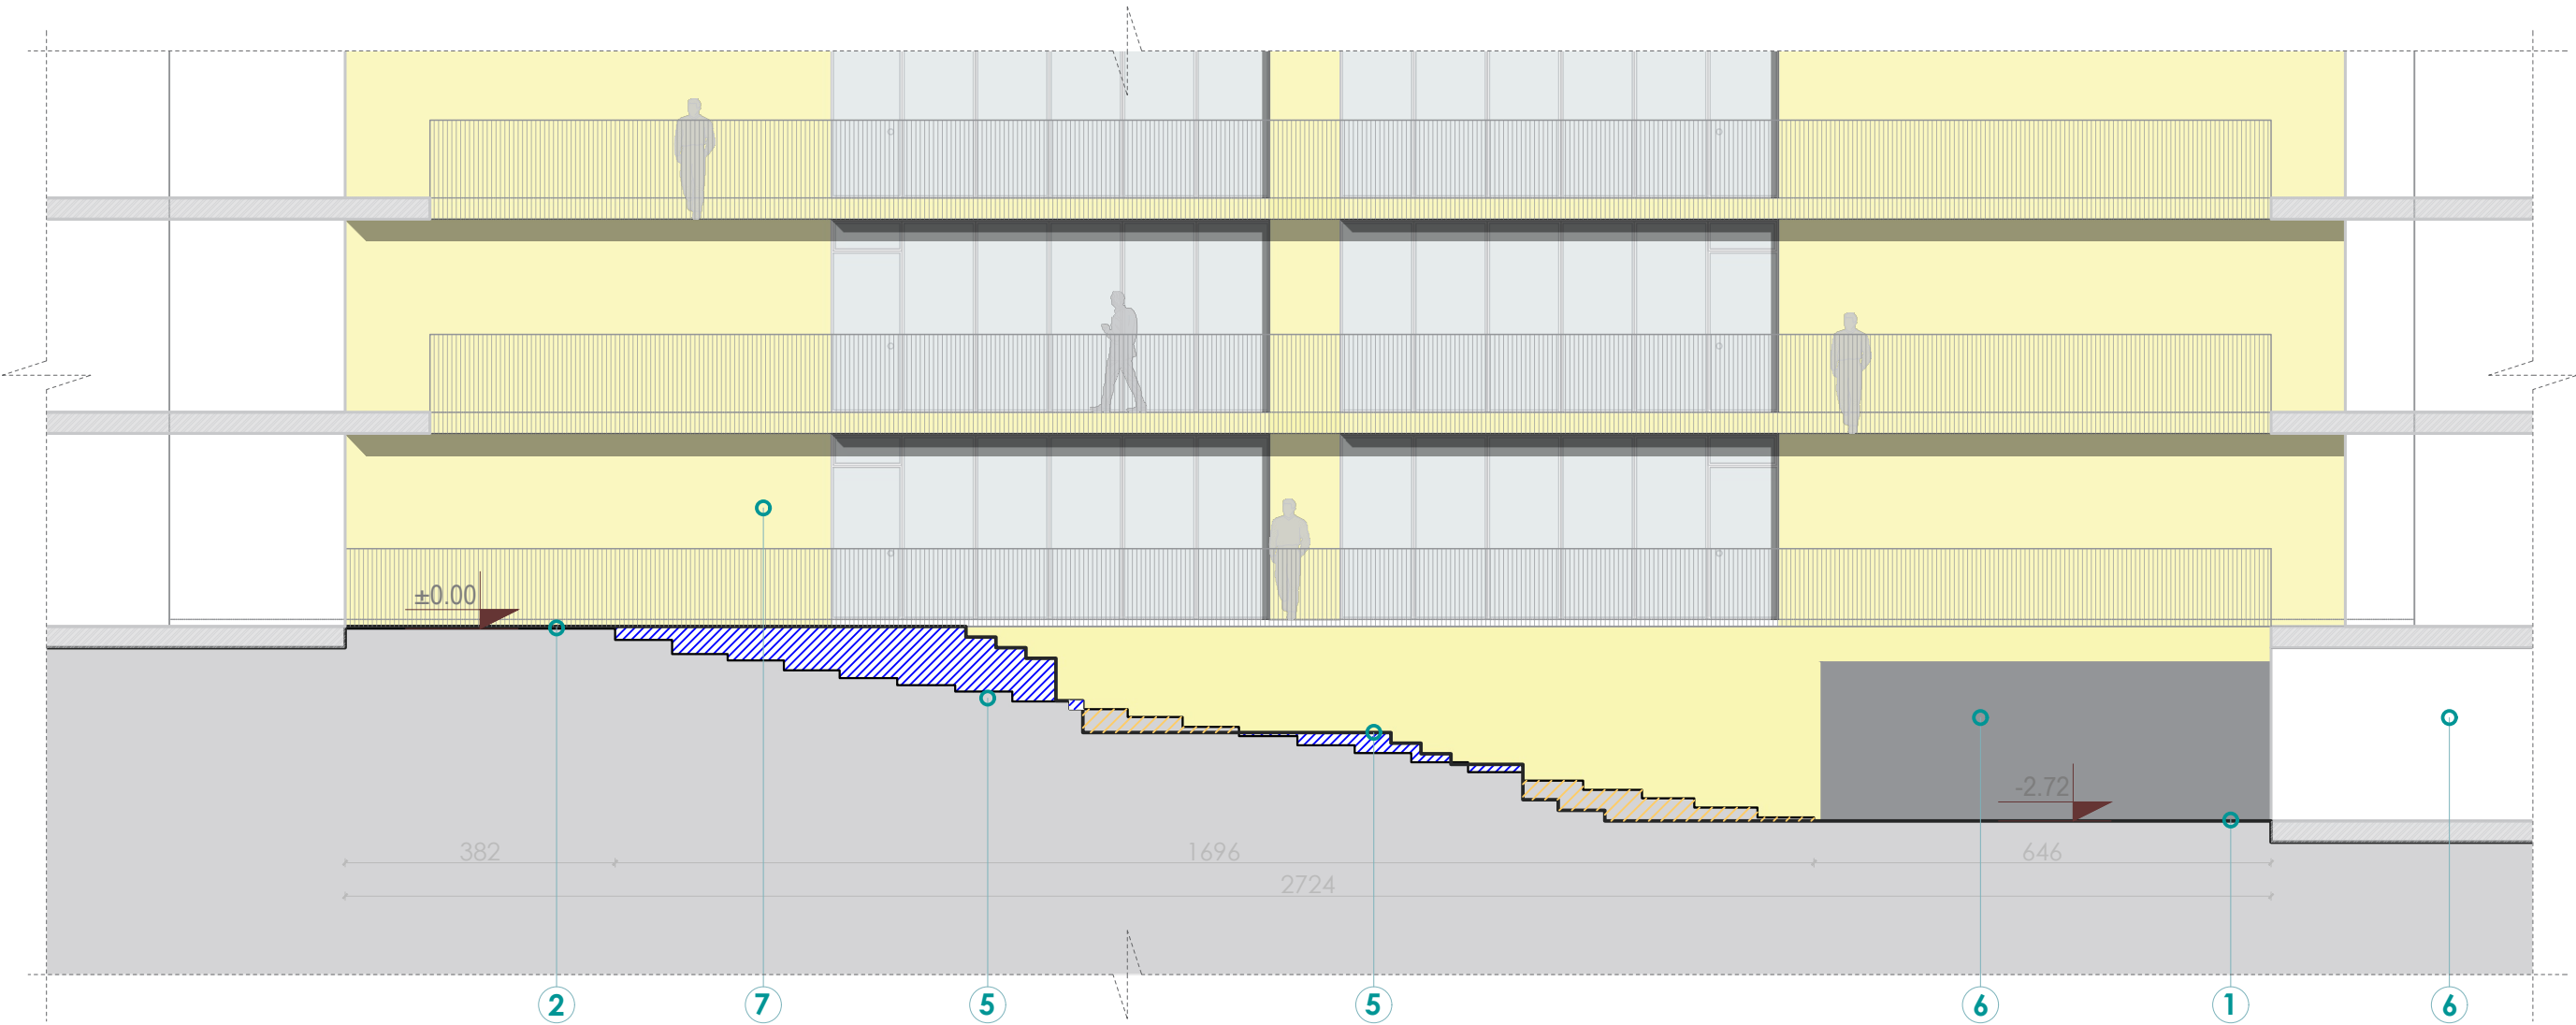

- 1.Pika me e ulet e sistemimit

2.Pika me e larte e sistemimit

3.Gjelberim i ulet

4.Siperfaqe e shtruar
- 5.Shkallare ekzistuese

6.Pasazh

7.Godine ekzistuese
- 8.Gjelberim i larte

9.Siperfaqe ujore

10.Shkallare propozuar

- Mbushje
- Germim

Shenim: Para fillimit te punimeve, te behen matjet ne vend. Per cdo mosperputhje, te behet pershtatja sipas dimensioneve faktike.

Autoriteti kontraktor:



Emertimi:
Raporti gërmim
mbushje

Vendndodhja:
Kamëz, Tiranë

Projekti arkitektonik:



Atria Studio
Nr. Lic. N. 6853/5

Ark. Enola Martopullo
Nr. Lic. A.1119/2

Elma Hoxha
Leila Deliu
Pamela Hajdëraj
Frosiana Monçi
Gusht 2026


DETAJE

- Plani i mobilimit urban
- Skeda teknike te mobilimit urban
 - Plani i detajve
 - Detajet e sistemimit
 - Plani i dyerve te reja
- Detaji i dyerve automatike
- Skeda te vegjetacionit



Plani i mobilitetit urban

Sh.1:250

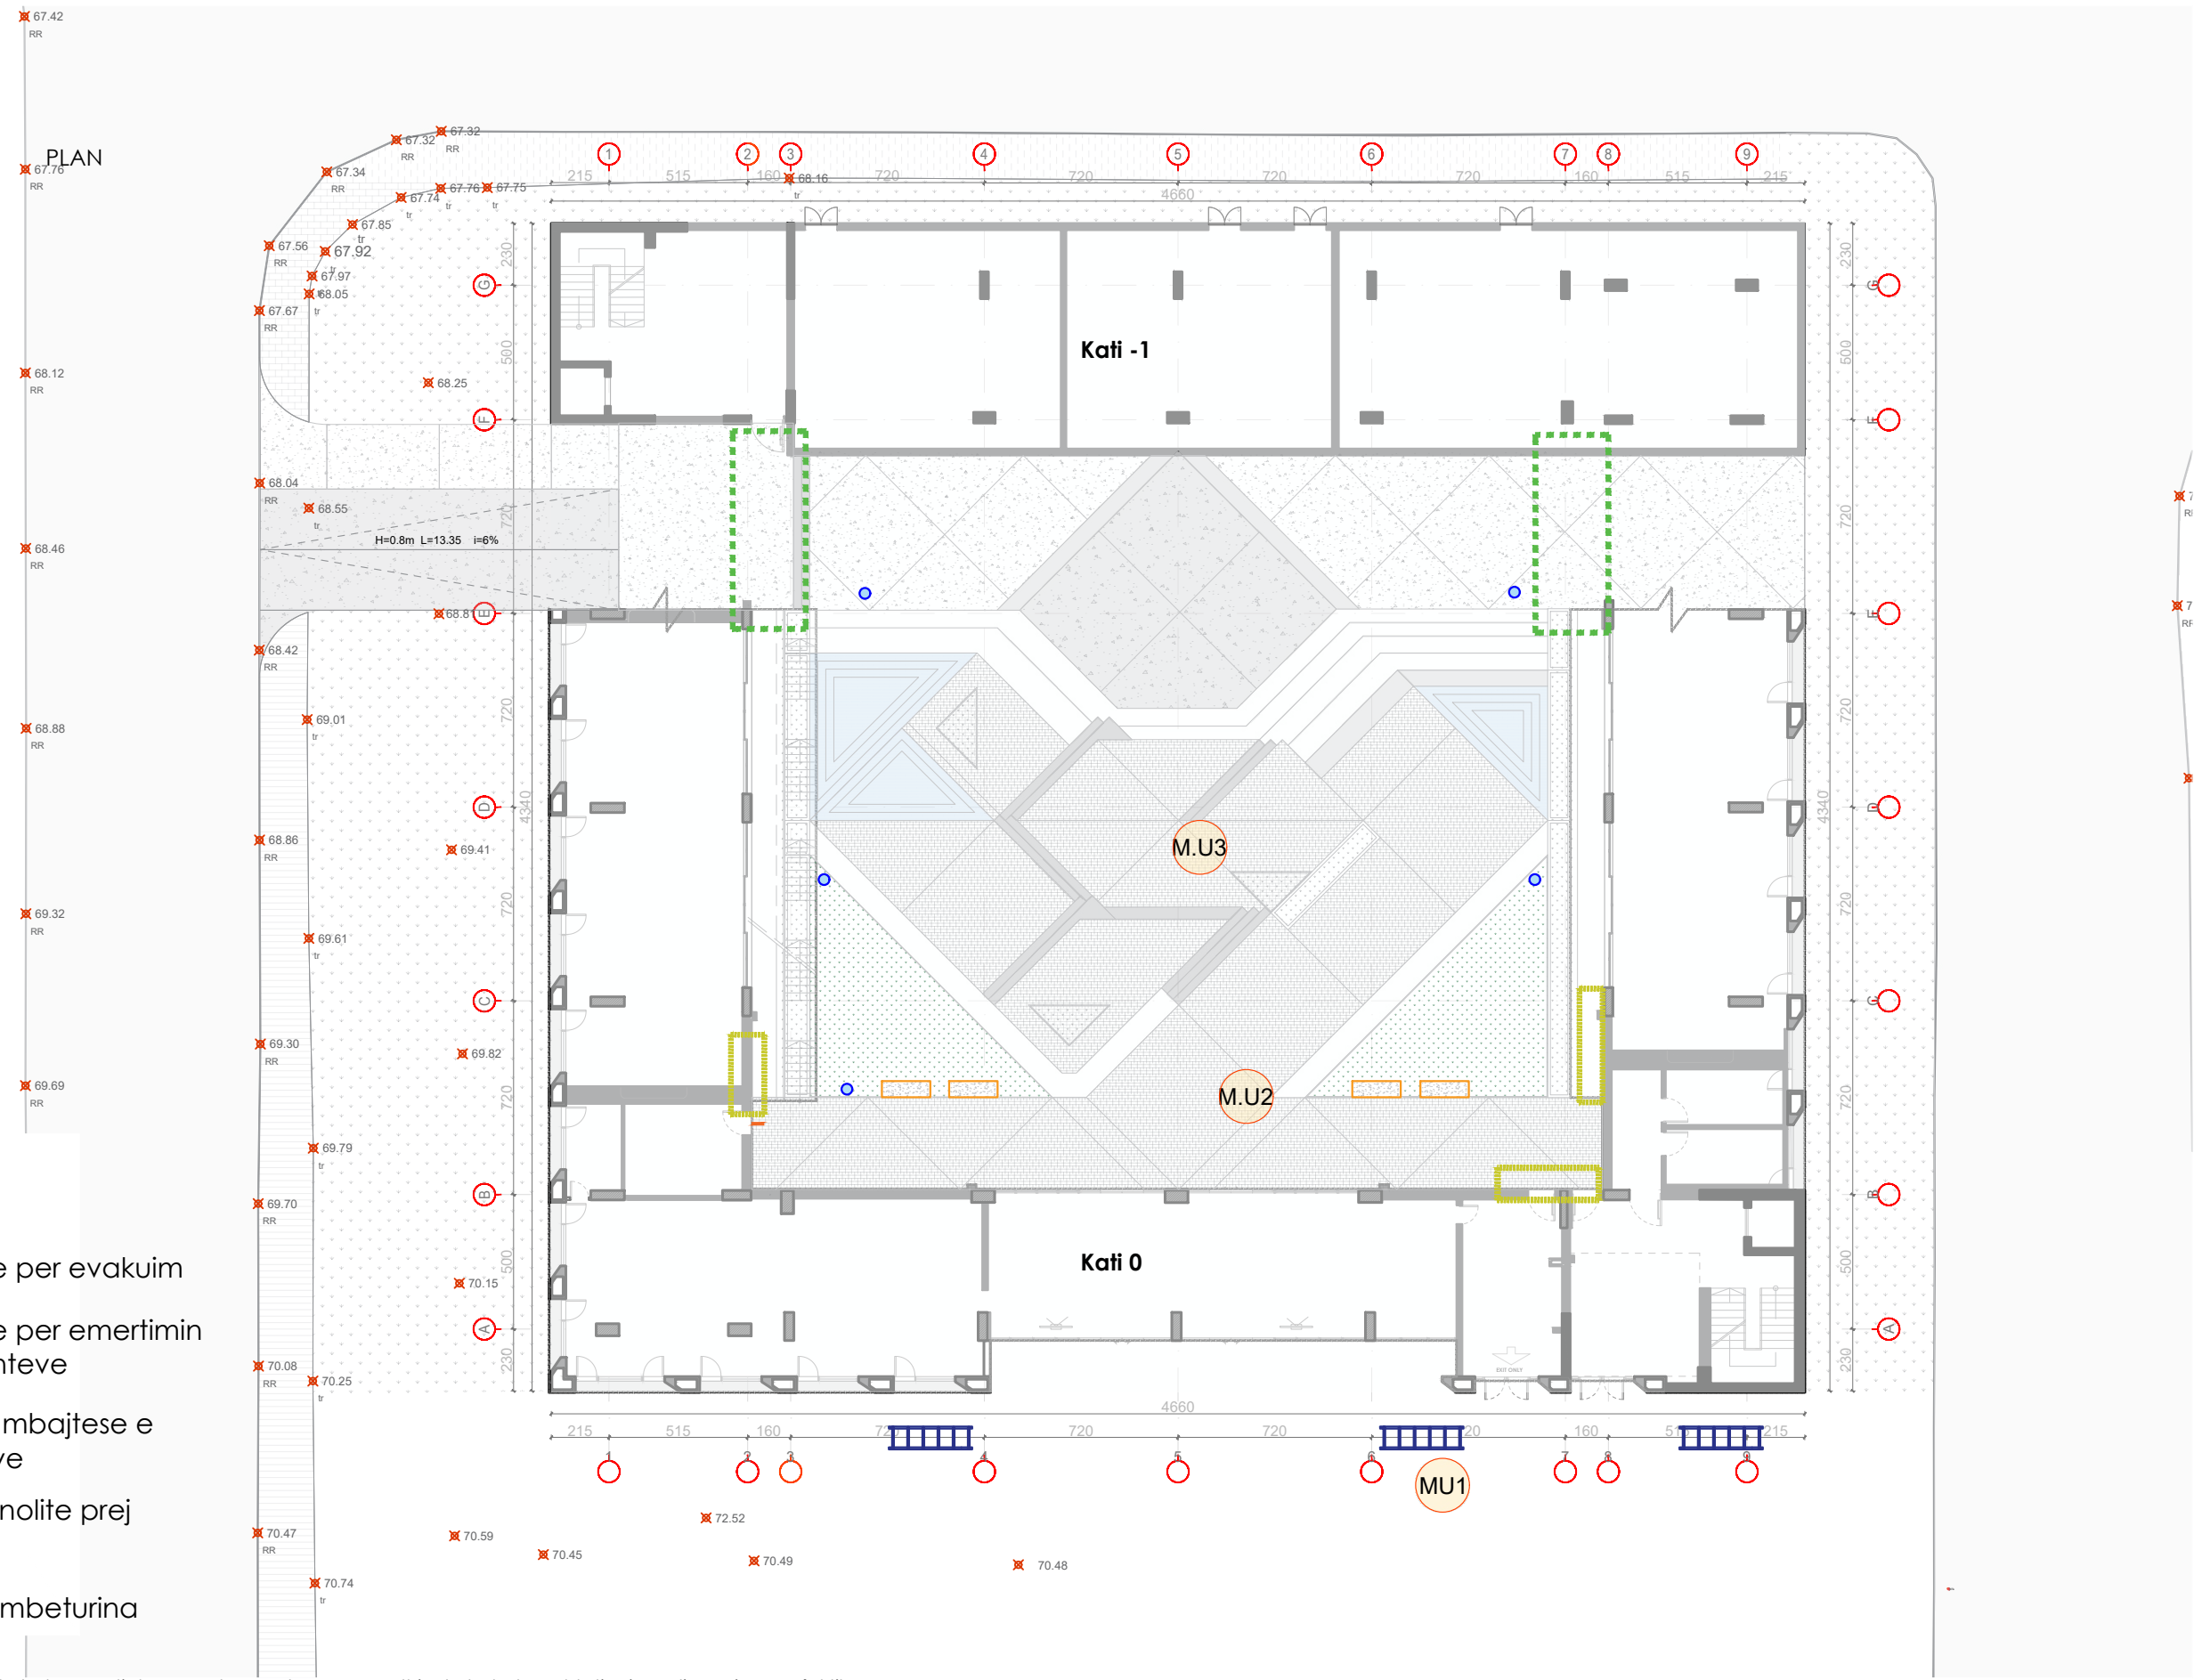

LEGJENDE

- Sinjalistike per evakuim
- Sinjalistike per emertimin e ambienteve
- M.U1 Struktura mbajtese e bicikletave
- M.U2 Ulëse monolite prej betoni
- M.U3 Kosh per mbeturina

Shenim: Para fillimit te punimeve, te behen matjet ne vend. Per cdo mosperputhje, te behet pershtatja sipas dimensioneve faktike.

Autoriteti kontraktor:



Emertimi:
Plan i detajeve

Vendndodhja:
Kamëz, Tiranë

Projekti arkitektonik:


Atria Studio
Nr. Lic. N. 6853/5

Ark. Enola Martopullo
Nr. Lic. A.1119/2


Elma Hoxha
Leila Deliu
Pamela Hajdëraj
Frosiana Monçi
Gusht 2026

Mobilje Urbane 1- Strukturat mbajtëse të biçikletave

Sh.1:20

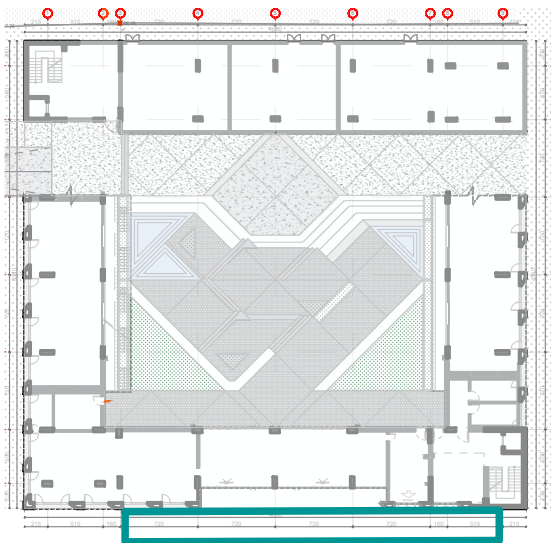


REFERENCE

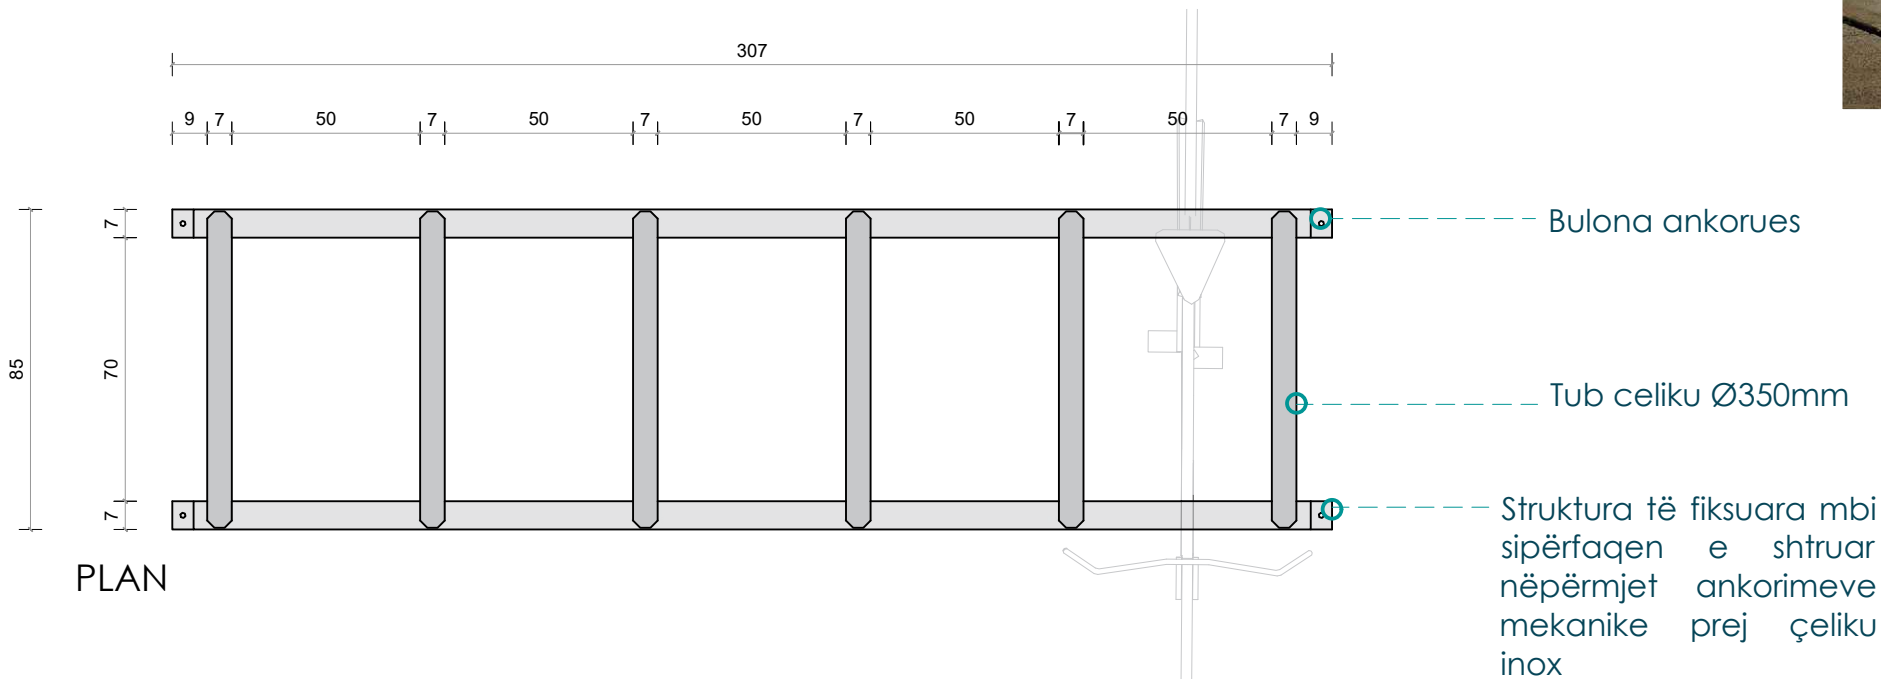


PLAN

PAMJE BALLORE

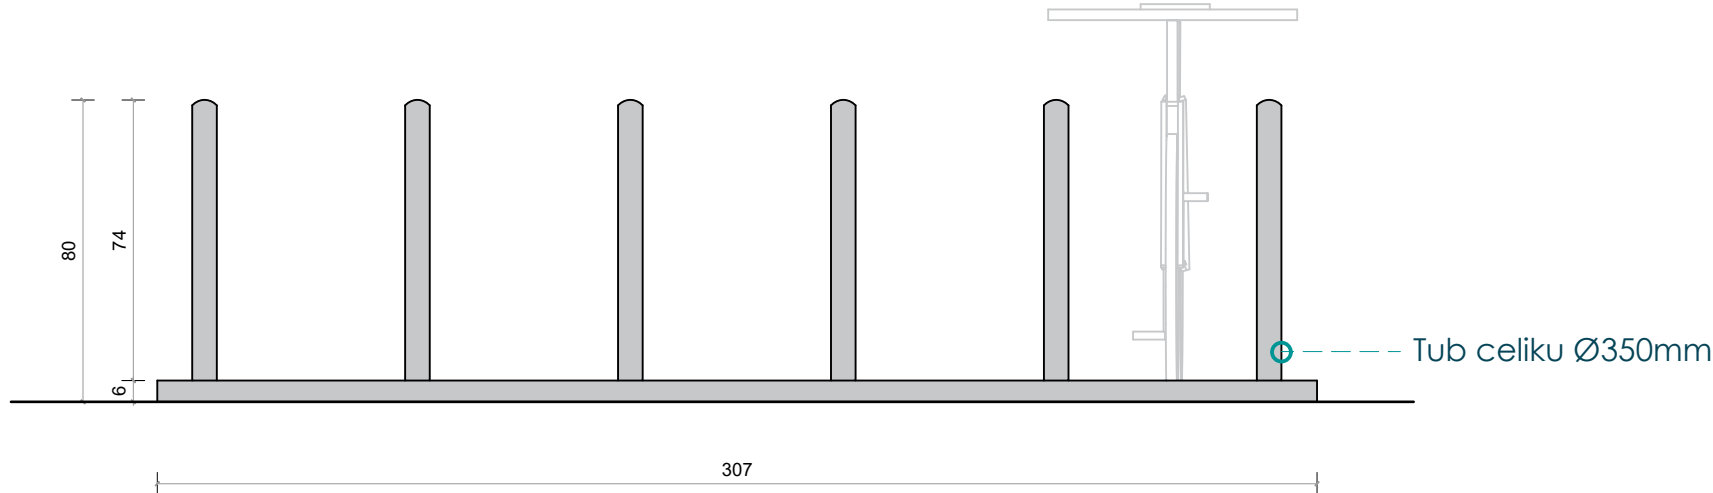

PAMJE ANESORE

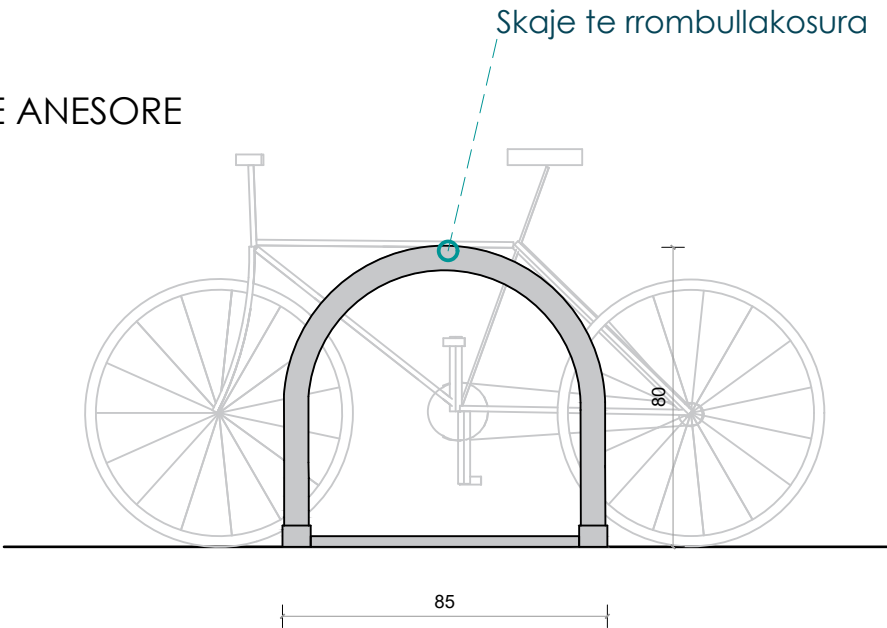

Shenim: Para fillimit te punimeve, te behen matjet ne vend. Per cdo mosperputhje, te behet pershtatja sipas dimensioneve faktike.

Autoriteti kontraktor:



Emertimi:
Mobilje Urbane 1

Vendndodhja:
Kamëz, Tiranë

Projekti arkitektonik:



Atria Studio
Nr. Lic. N. 6853/5

Ark. Enola Martopullo
Nr. Lic. A.1119/2

Elma Hoxha
Leila Deliu
Pamela Hajdëraj
Frosiana Monçi
Gusht 2026

PLAN


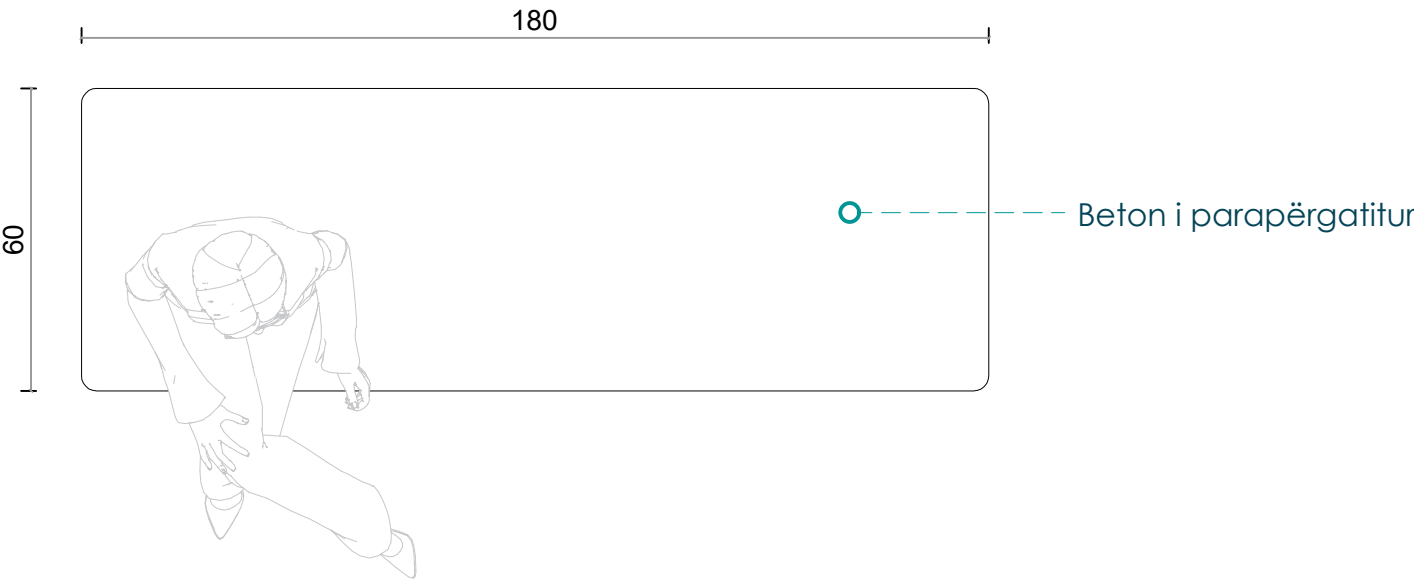



FOTO REFERENCE



PAMJE BALLORE

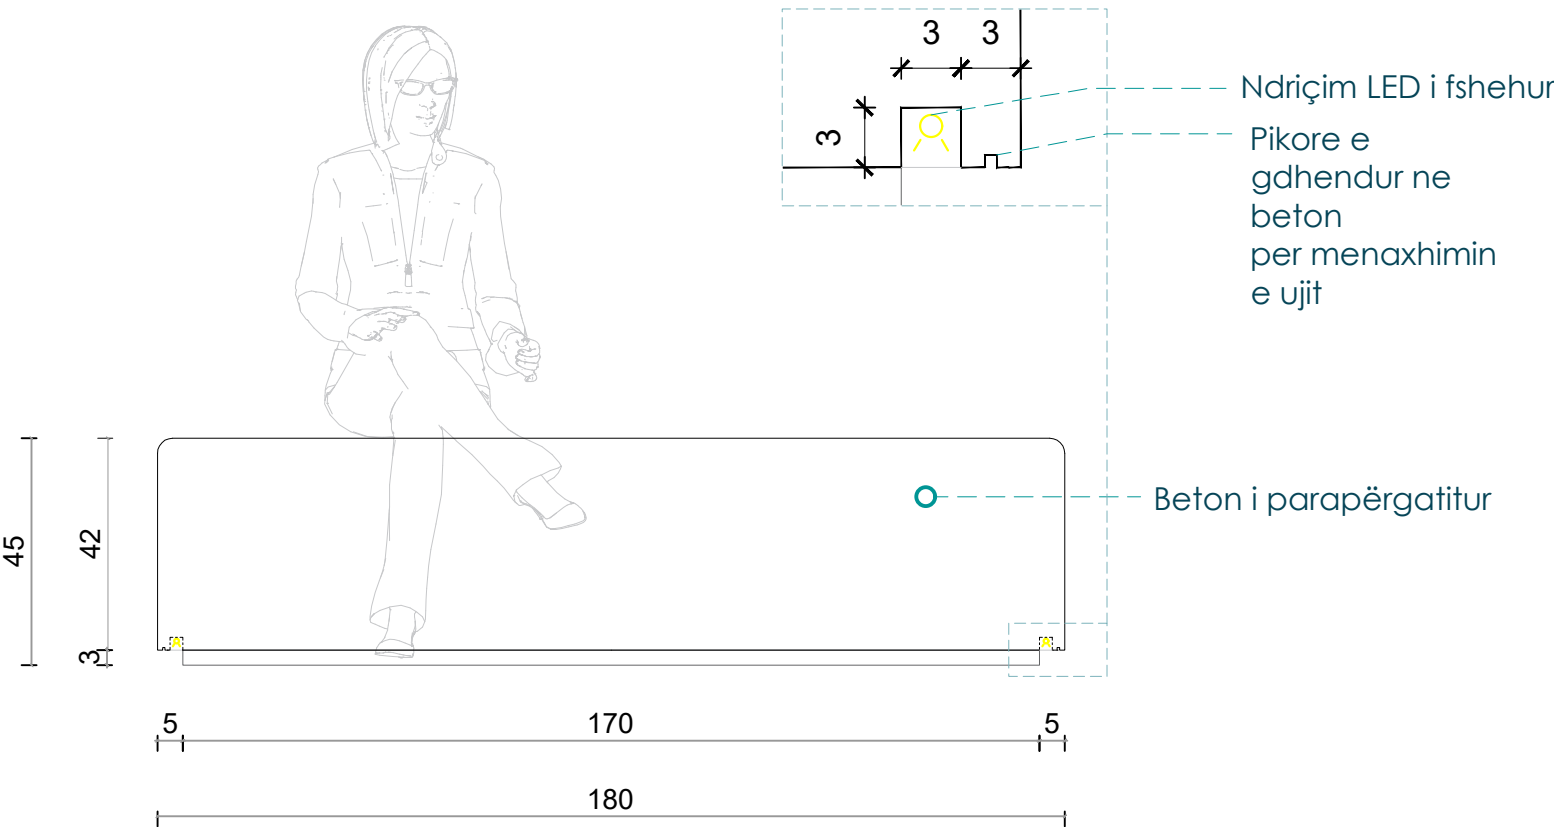

PAMJE ANESORE

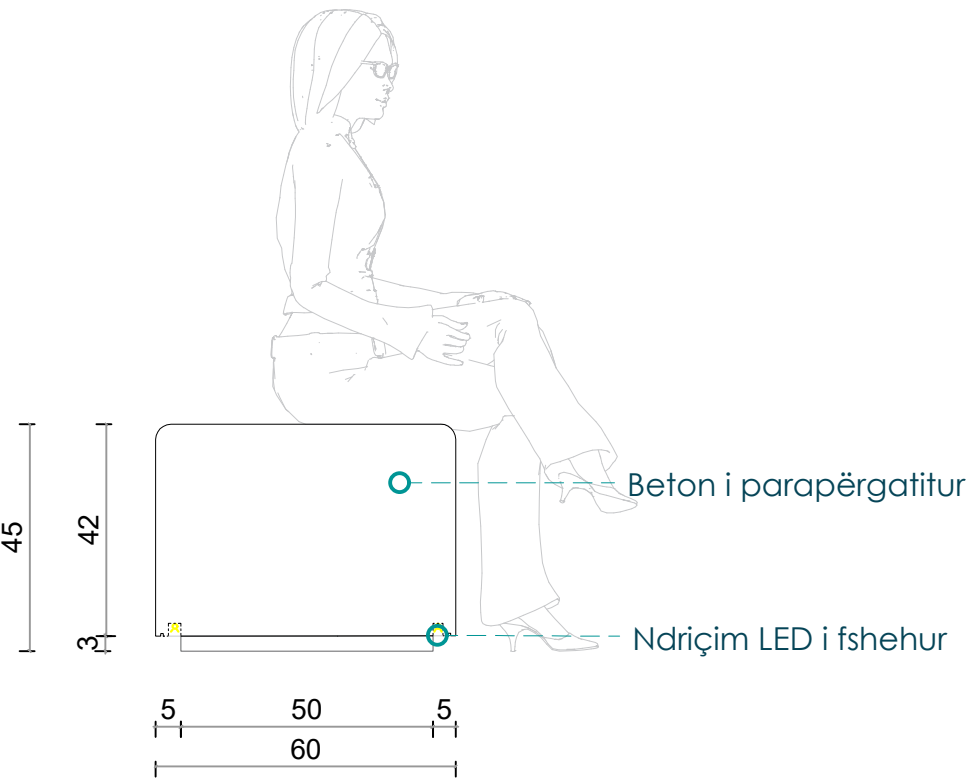

Autoriteti kontraktor:



Emertimi:
Detaji ulëses
monolite prej betor
të parapërgatitur
Vendndodhja:
Kamëz, Tiranë

Projekti arkitektonik:



Atria Studio
Nr. Lic. N. 6853/5

Ark. Enola Martopullo
Nr. Lic. A.1119/2

Elma Hoxha
Leila Deliu
Pamela Hajdëraj
Frosiana Monçi
Gusht 2026

PLAN


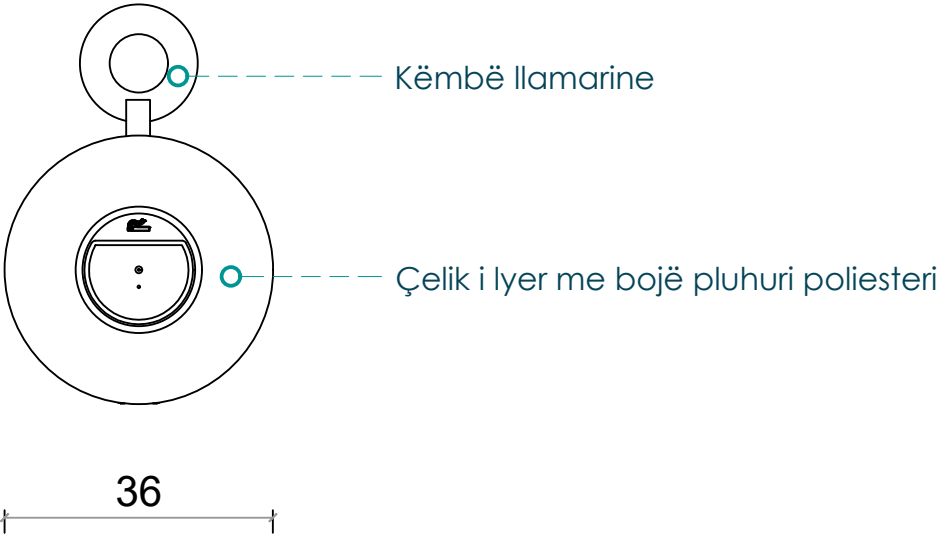



FOTO REFERENCE



PAMJE BALLORE

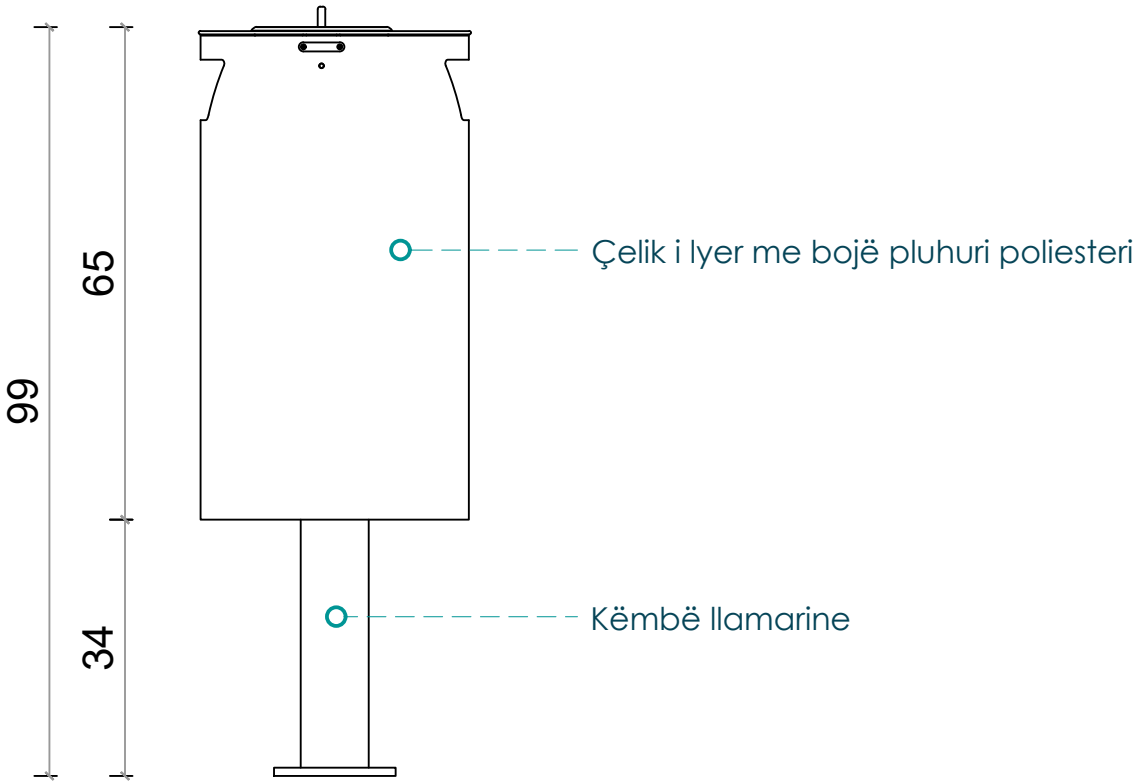

PAMJE ANESORE

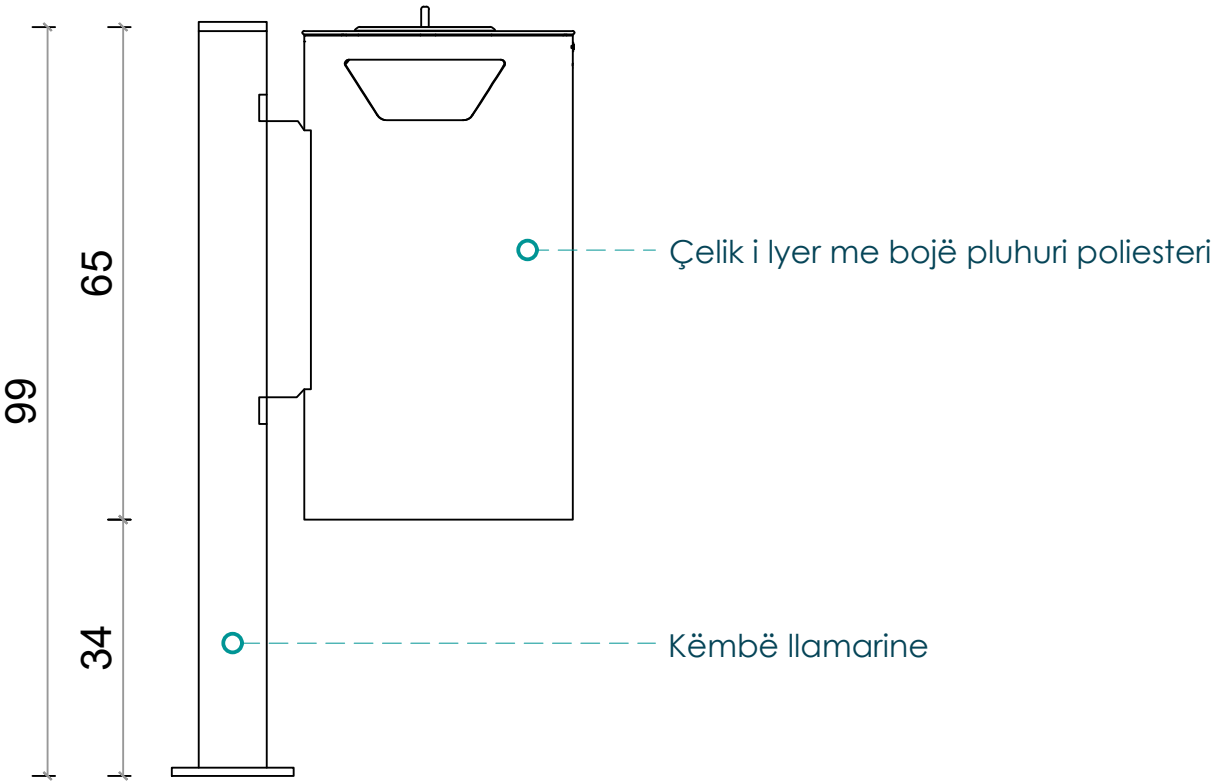

Autoriteti kontraktor:



Emertimi:

Detaji i koshit te mbeturinave

Vendndodhja:

Kamëz, Tiranë

Projekti arkitektonik:




Atria Studio
Nr. Lic. N. 6853/5

Ark. Enola Martopullo
Nr. Lic. A.1119/2

Elma Hoxha
Leila Deliu
Pamela Hajdëraj
Frosiana Monçi
Gusht 2026

Plani i detajeve teknike

Sh.1:20

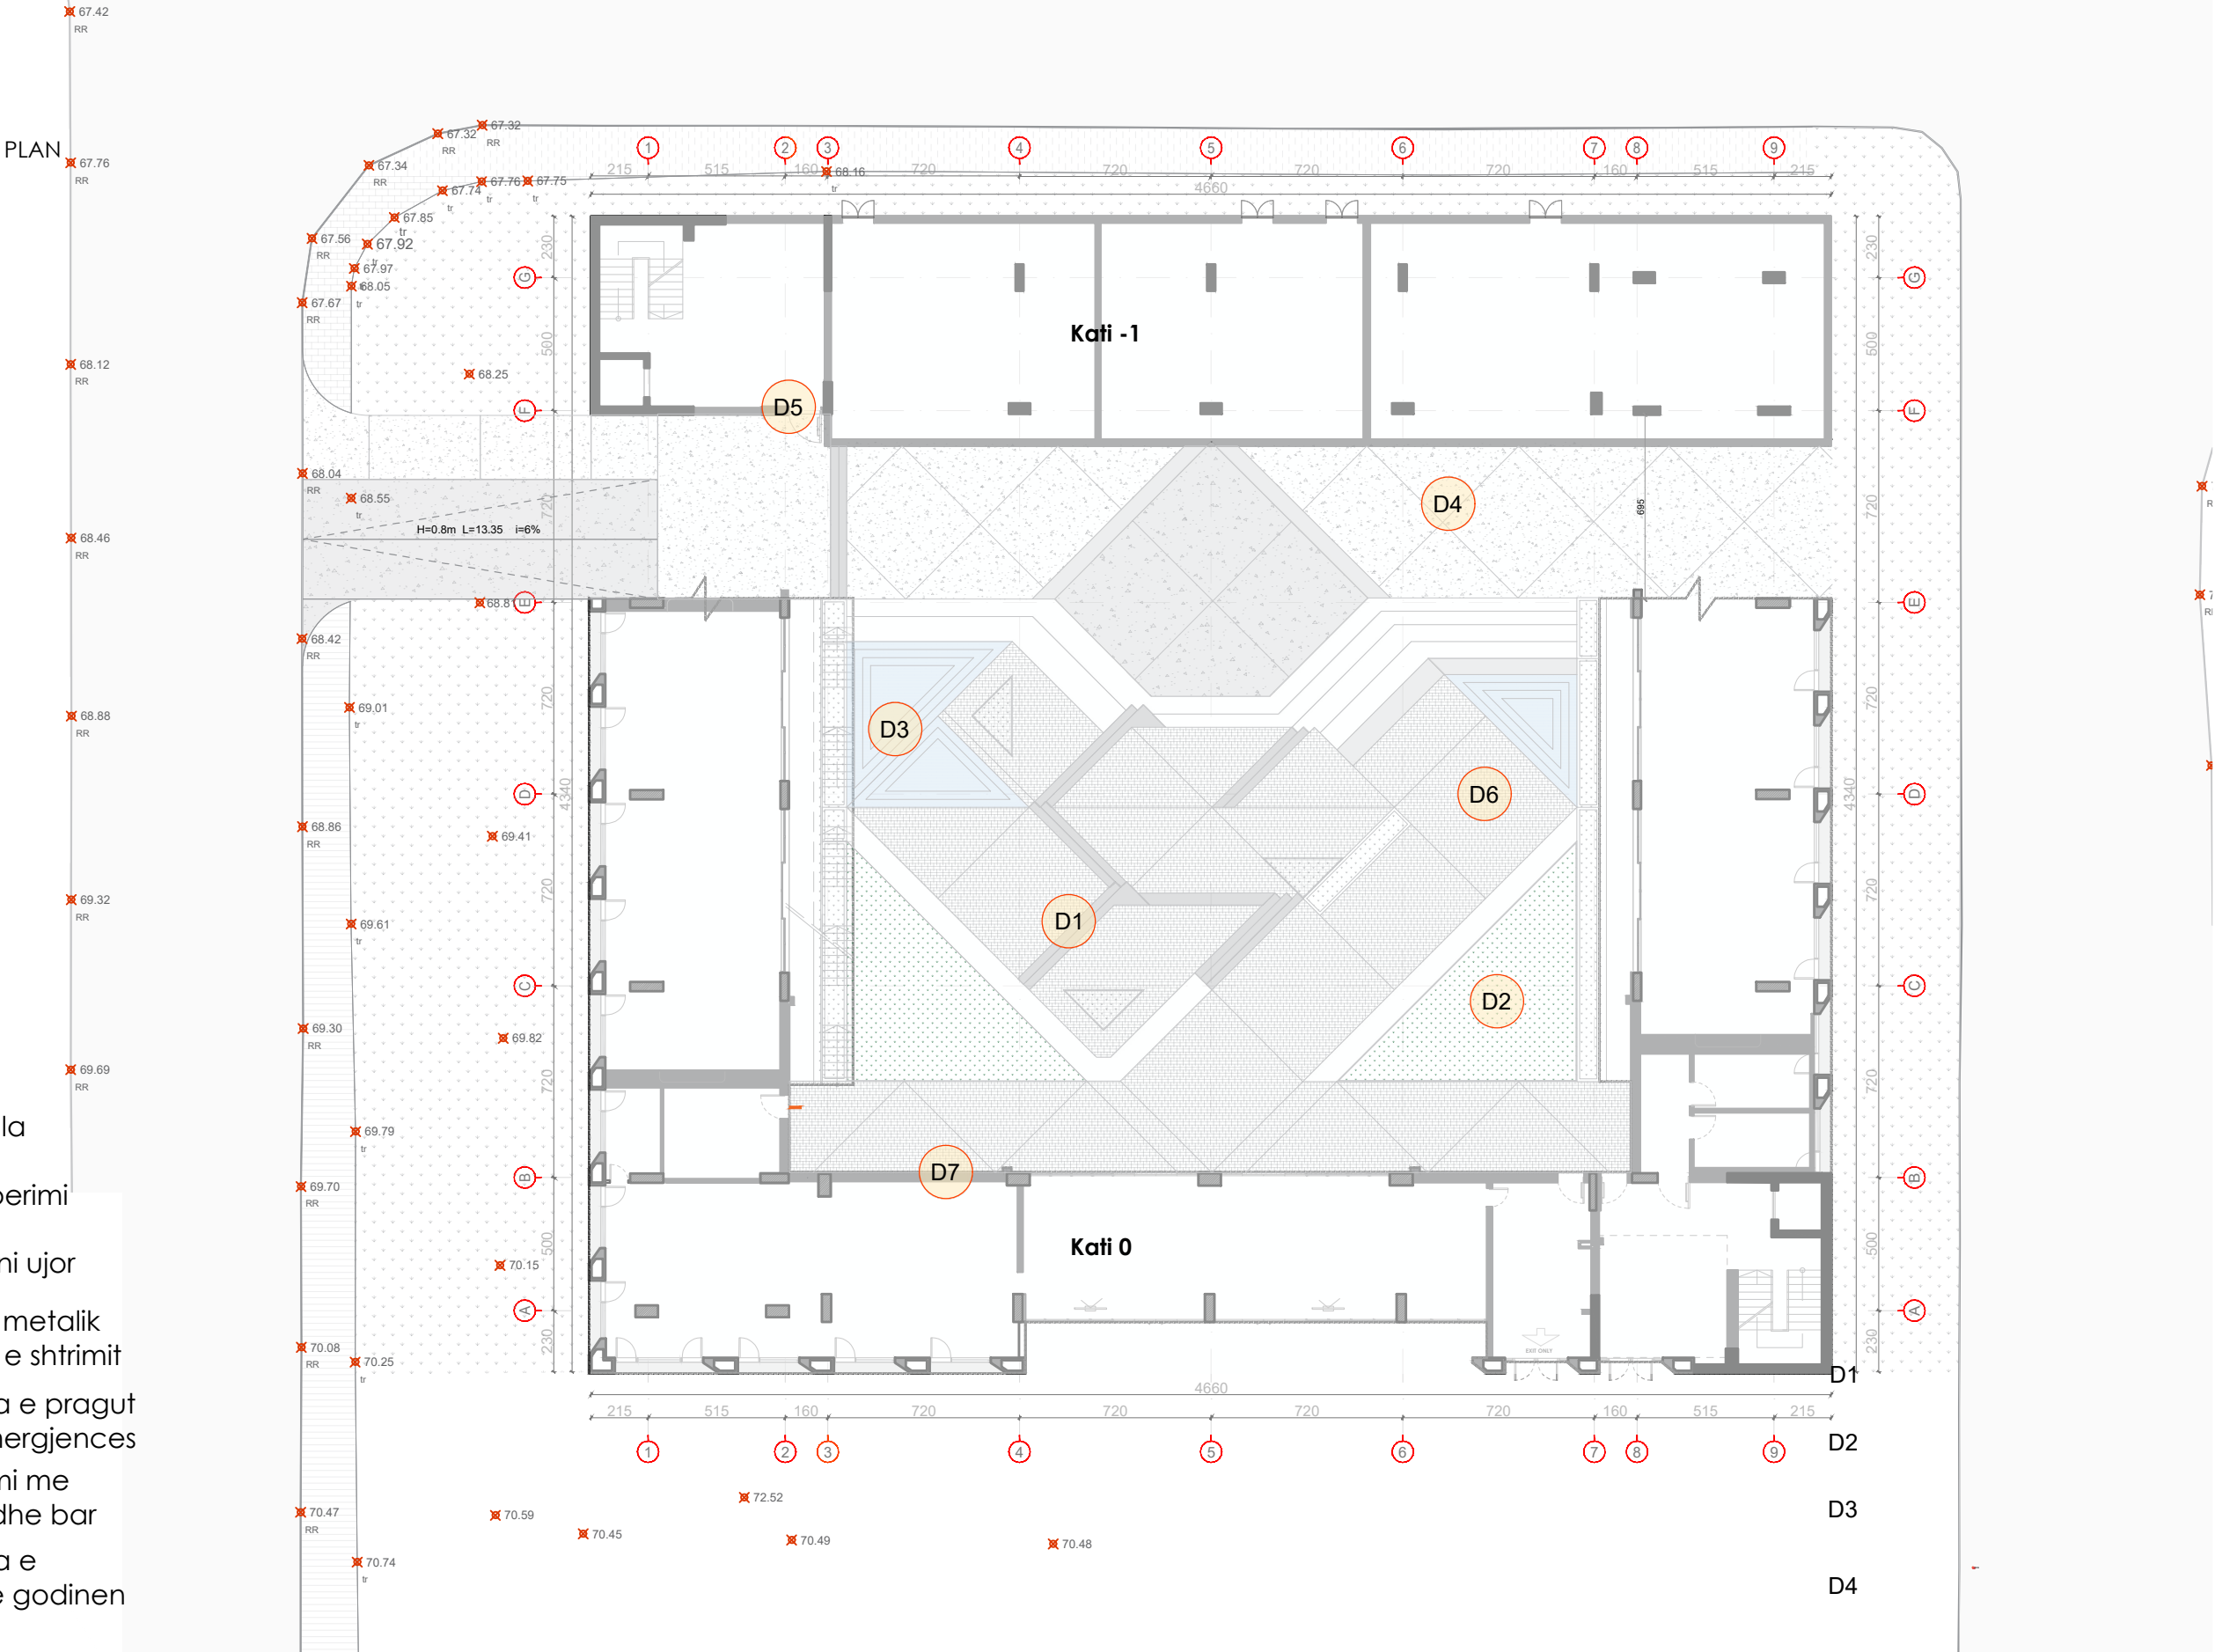

- LEGJENDE**
- D1 DETAJI 1- Shkalla
 - D2 DETAJI 2- Gjelberimi
 - D3 DETAJI 3- Baseni uxor
 - D4 DETAJI 4- Profil metalik per materialet e shtrimit
 - D5 DETAJI 5- Lidhja e pragut te deres se emergjences
 - D6 DETAJI 6- Shtrimi me pllake betoni dhe bar
 - D7 DETAJI 7- Lidhja e strukturave me godinen

Shenim: Para fillimit te punimeve, te behen matjet ne vend. Per cdo mosperputhje, te behet pershtatja sipas dimensioneve faktike.

Autoriteti kontraktor:

Emertimi:
Plani i detajeve teknike


Vendndodhja:
Kamëz, Tiranë

Projekti arkitektonik:


Atria Studio
Atria Studio
Nr. Lic. N. 6853/5
Ark. Enola Martopullo
Nr. Lic. A.1119/2
Elma Hoxha
Leila Deliu
Pamela Hajdëraj
Frosiana Monçi
Mars 2026

Detaji teknik 1- Shkalla

Sh.1:10

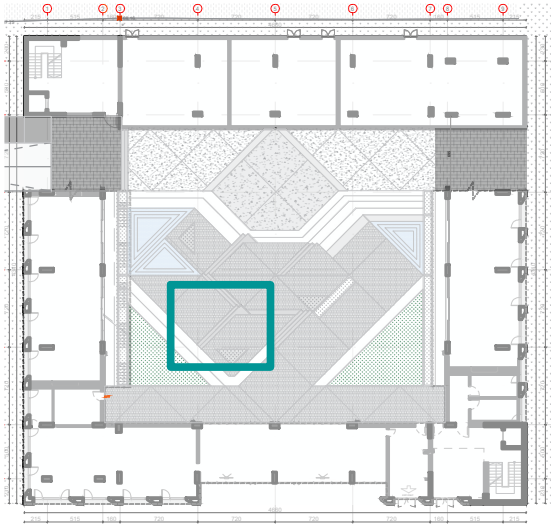


PLAN

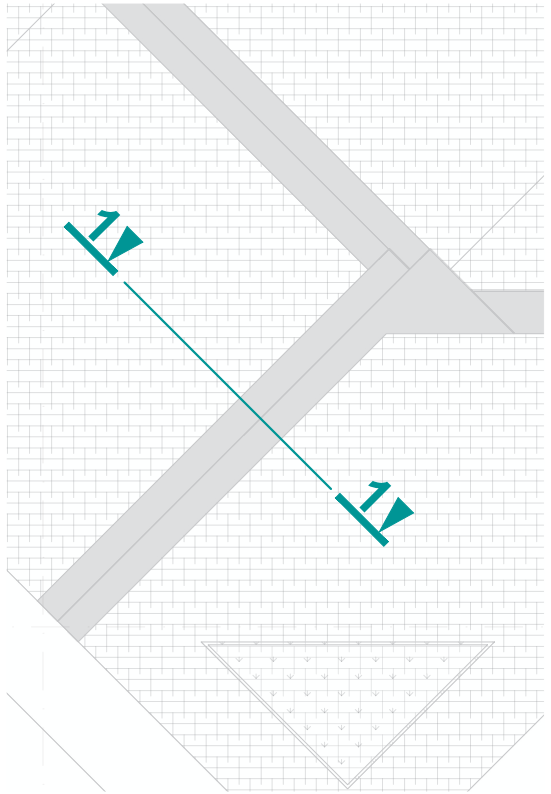

- 1. Toke natyrore
- 2. Gjeotekstil
- 3. Cakell 20 cm
- 4. Stabilizant 10 cm
- 5. Shtrese niveluese me granil 3 cm
- 6. Beton i armuar C20/25 cm 15 cm
- 7. Shtrim me beton me agregate Hmes= 10 cm

DETALJ


Profil linear
antirrëshqitës
prej çeliku të zi
i inkastruar ne
beton

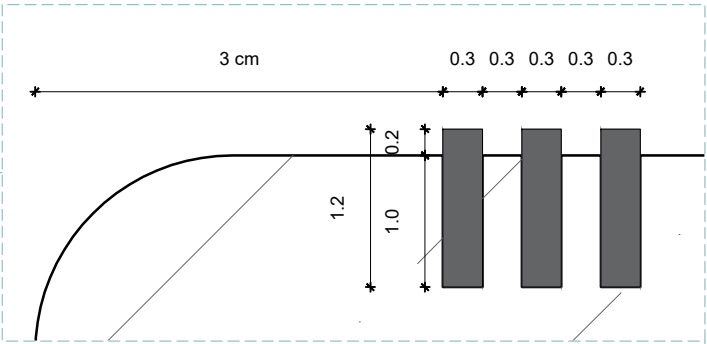

REFERENCE



PRERJE 1-1

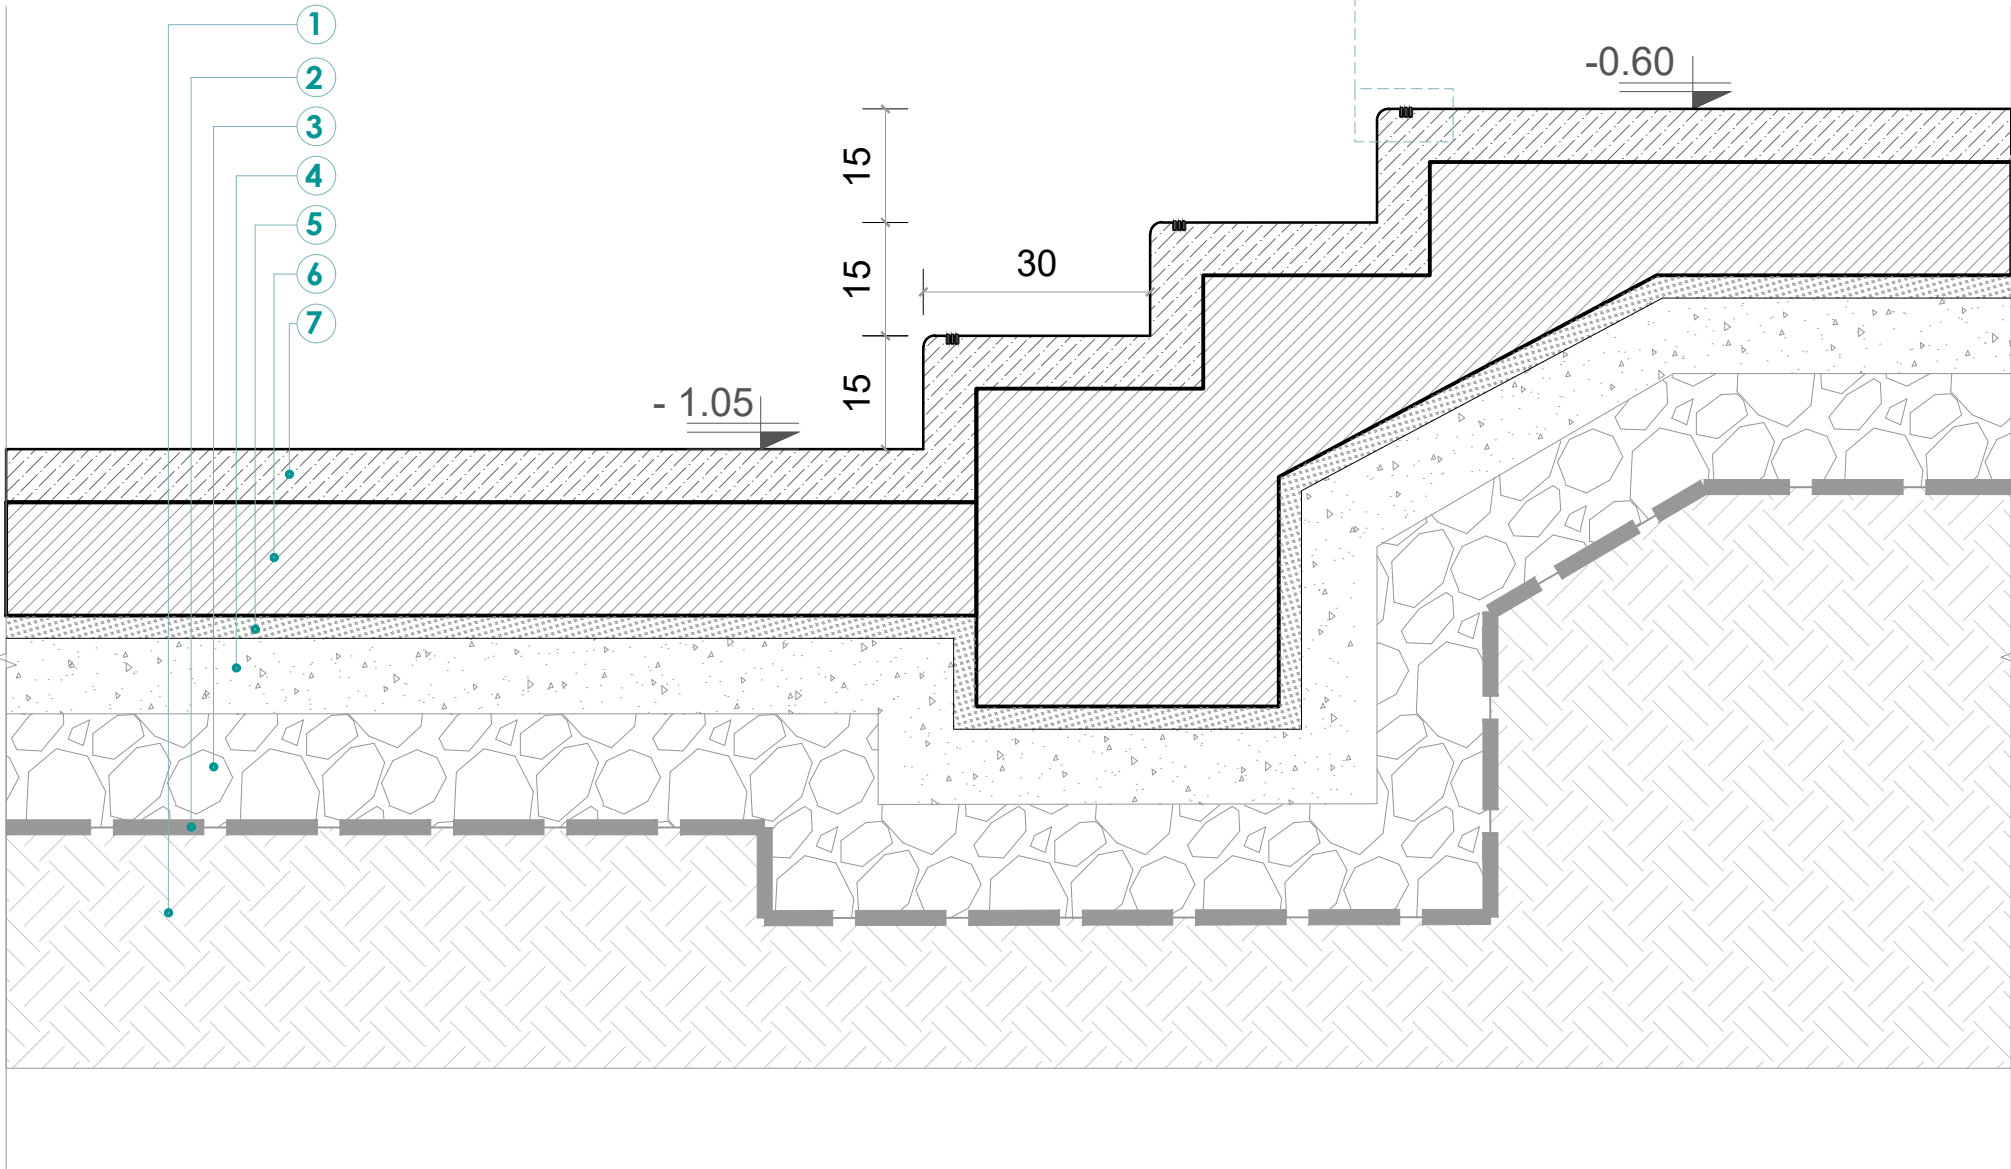

Autoriteti kontraktor:



Emertimi:
DETAJI 1

Vendndodhja:
Kamëz, Tiranë

Projekti arkitektonik:



Atria Studio
Nr. Lic. N. 6853/5



Ark. Enola Martopullo
Nr. Lic. A.1119/2

Elma Hoxha
Leila Deliu
Pamela Hajdëraj
Frosiana Monçi
Gusht 2026

Shenim: Para fillimit te punimeve, te behen matjet ne vend. Per cdo mosperputhje, te behet pershtatja sipas dimensioneve faktike.

Detaji teknik 2- Gjelbërimi

Sh.1:10

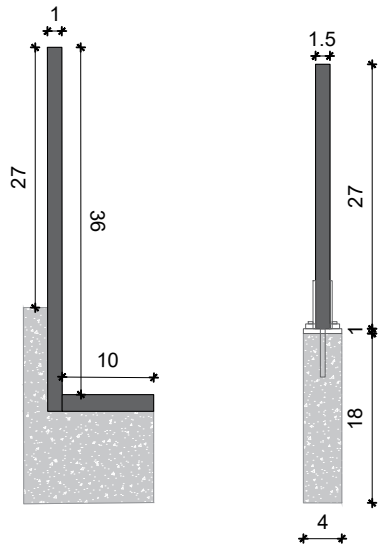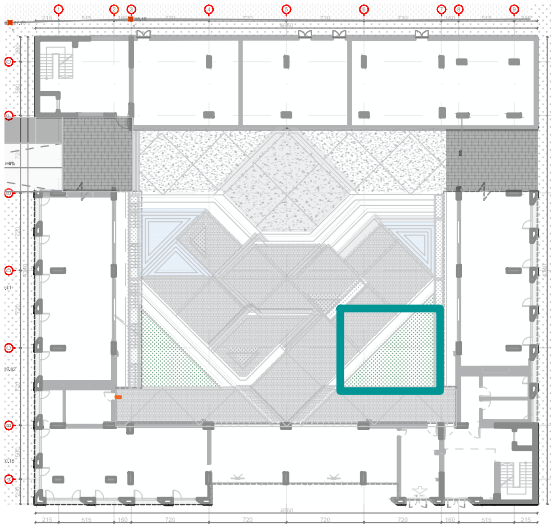

PRERJE 1-1

- 1. Toke natyrore
- 2. Gjeotekstil
- 3. Cakell 20 cm
- 4. Stabilizant 10 cm
- 5. Shtrese niveluese me granil 3 cm
- 6. Beton i armuar C20/25 cm 15 cm
- 7. Shtrim me beton me aggregate Hmes= 10 cm
- 8. Gjelberim i ulet dhe i mesem
- 9. Humus
- 10. Shtrese drenazhuese me zhavorr
- 11. Gjeotekstil
- 12. Toke natyrore



Menyra 1

Detaji i ngjitjes se panelit celik ne beton


Menyra 2

Detaji i ankorimit te panelit celik ne pllake me bulona

PLAN

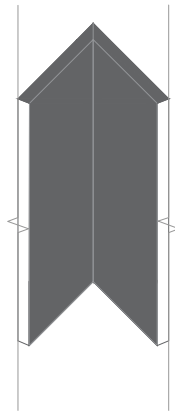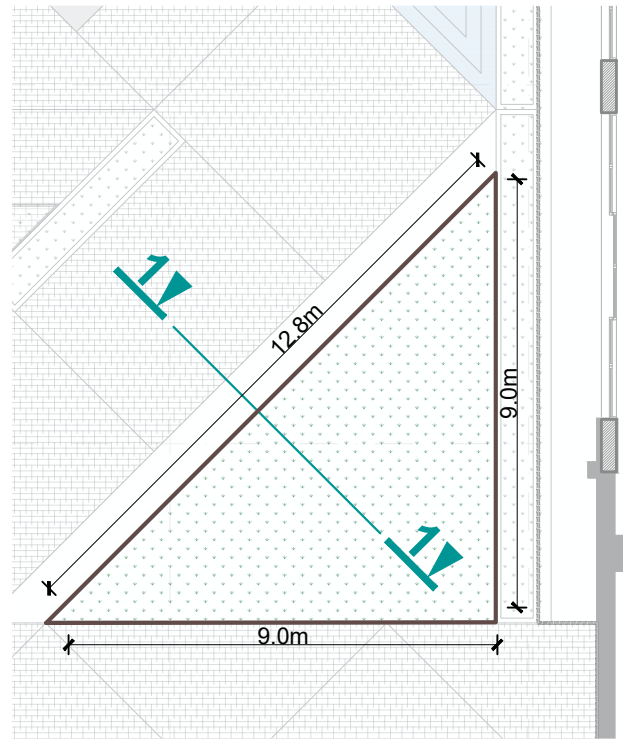

Detaji i cepit/nyjes
Bashkimi i cepave

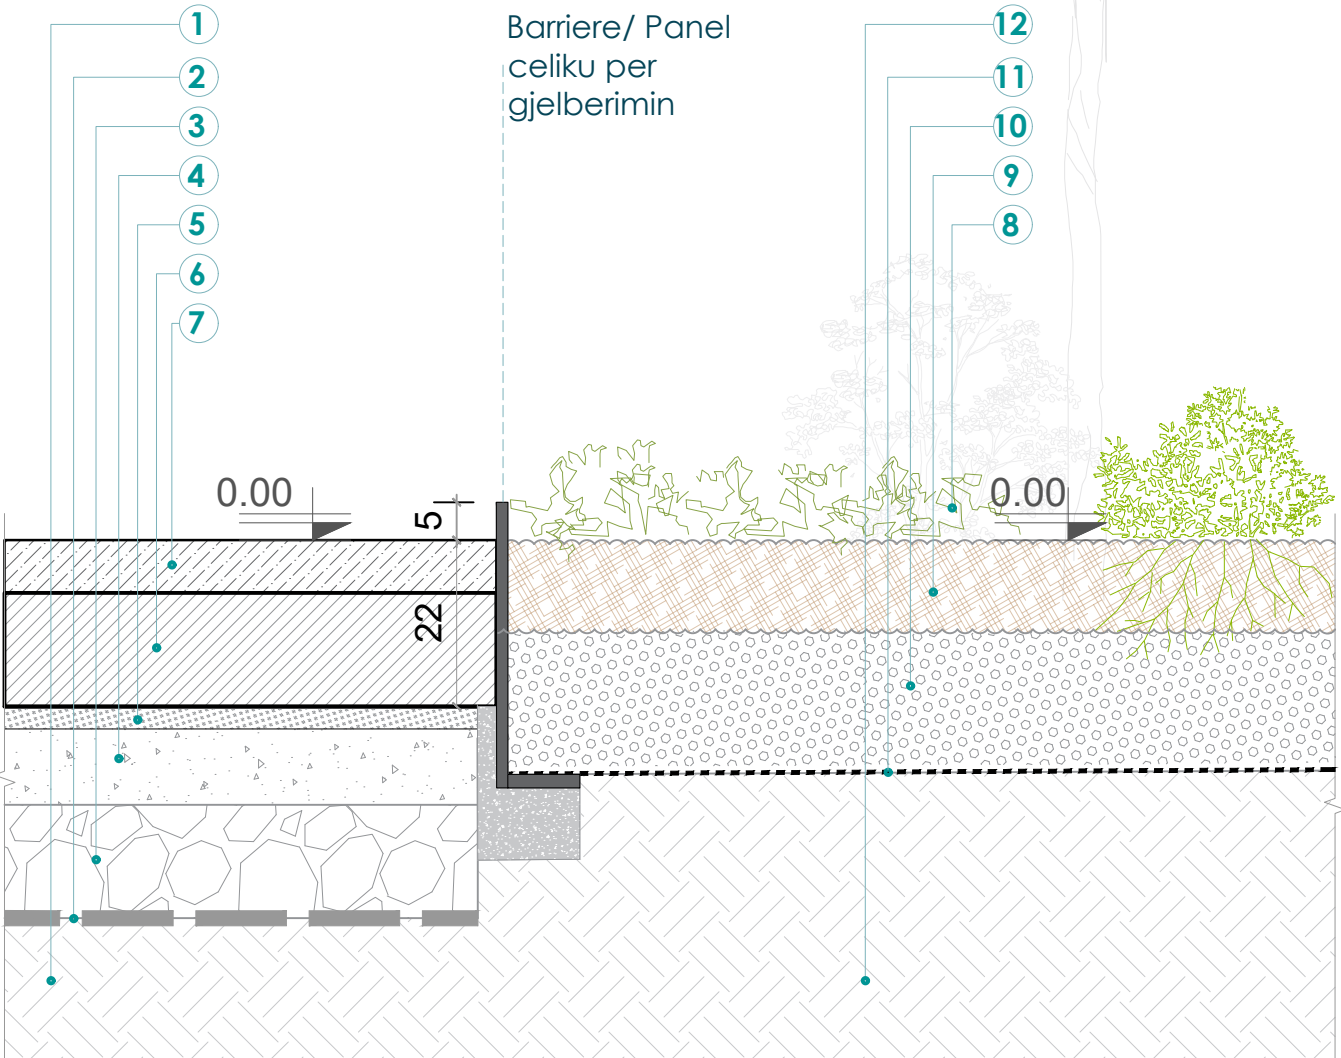

Autoriteti kontraktor:



Emertimi:
DETAJI 2

Vendndodhja:
Kamëz, Tiranë

Projekti arkitektonik:



Atria Studio
Nr. Lic. N. 6853/5


Ark. Enola Martopullo
Nr. Lic. A.1119/2

Elma Hoxha
Leila Deliu
Pamela Hajdëraj
Frosiana Monçi
Gusht 2026

Shenim: Para fillimit te punimeve, te behen matjet ne vend. Per cdo mosperputhje, te behet pershtatja sipas dimensioneve faktike.



25

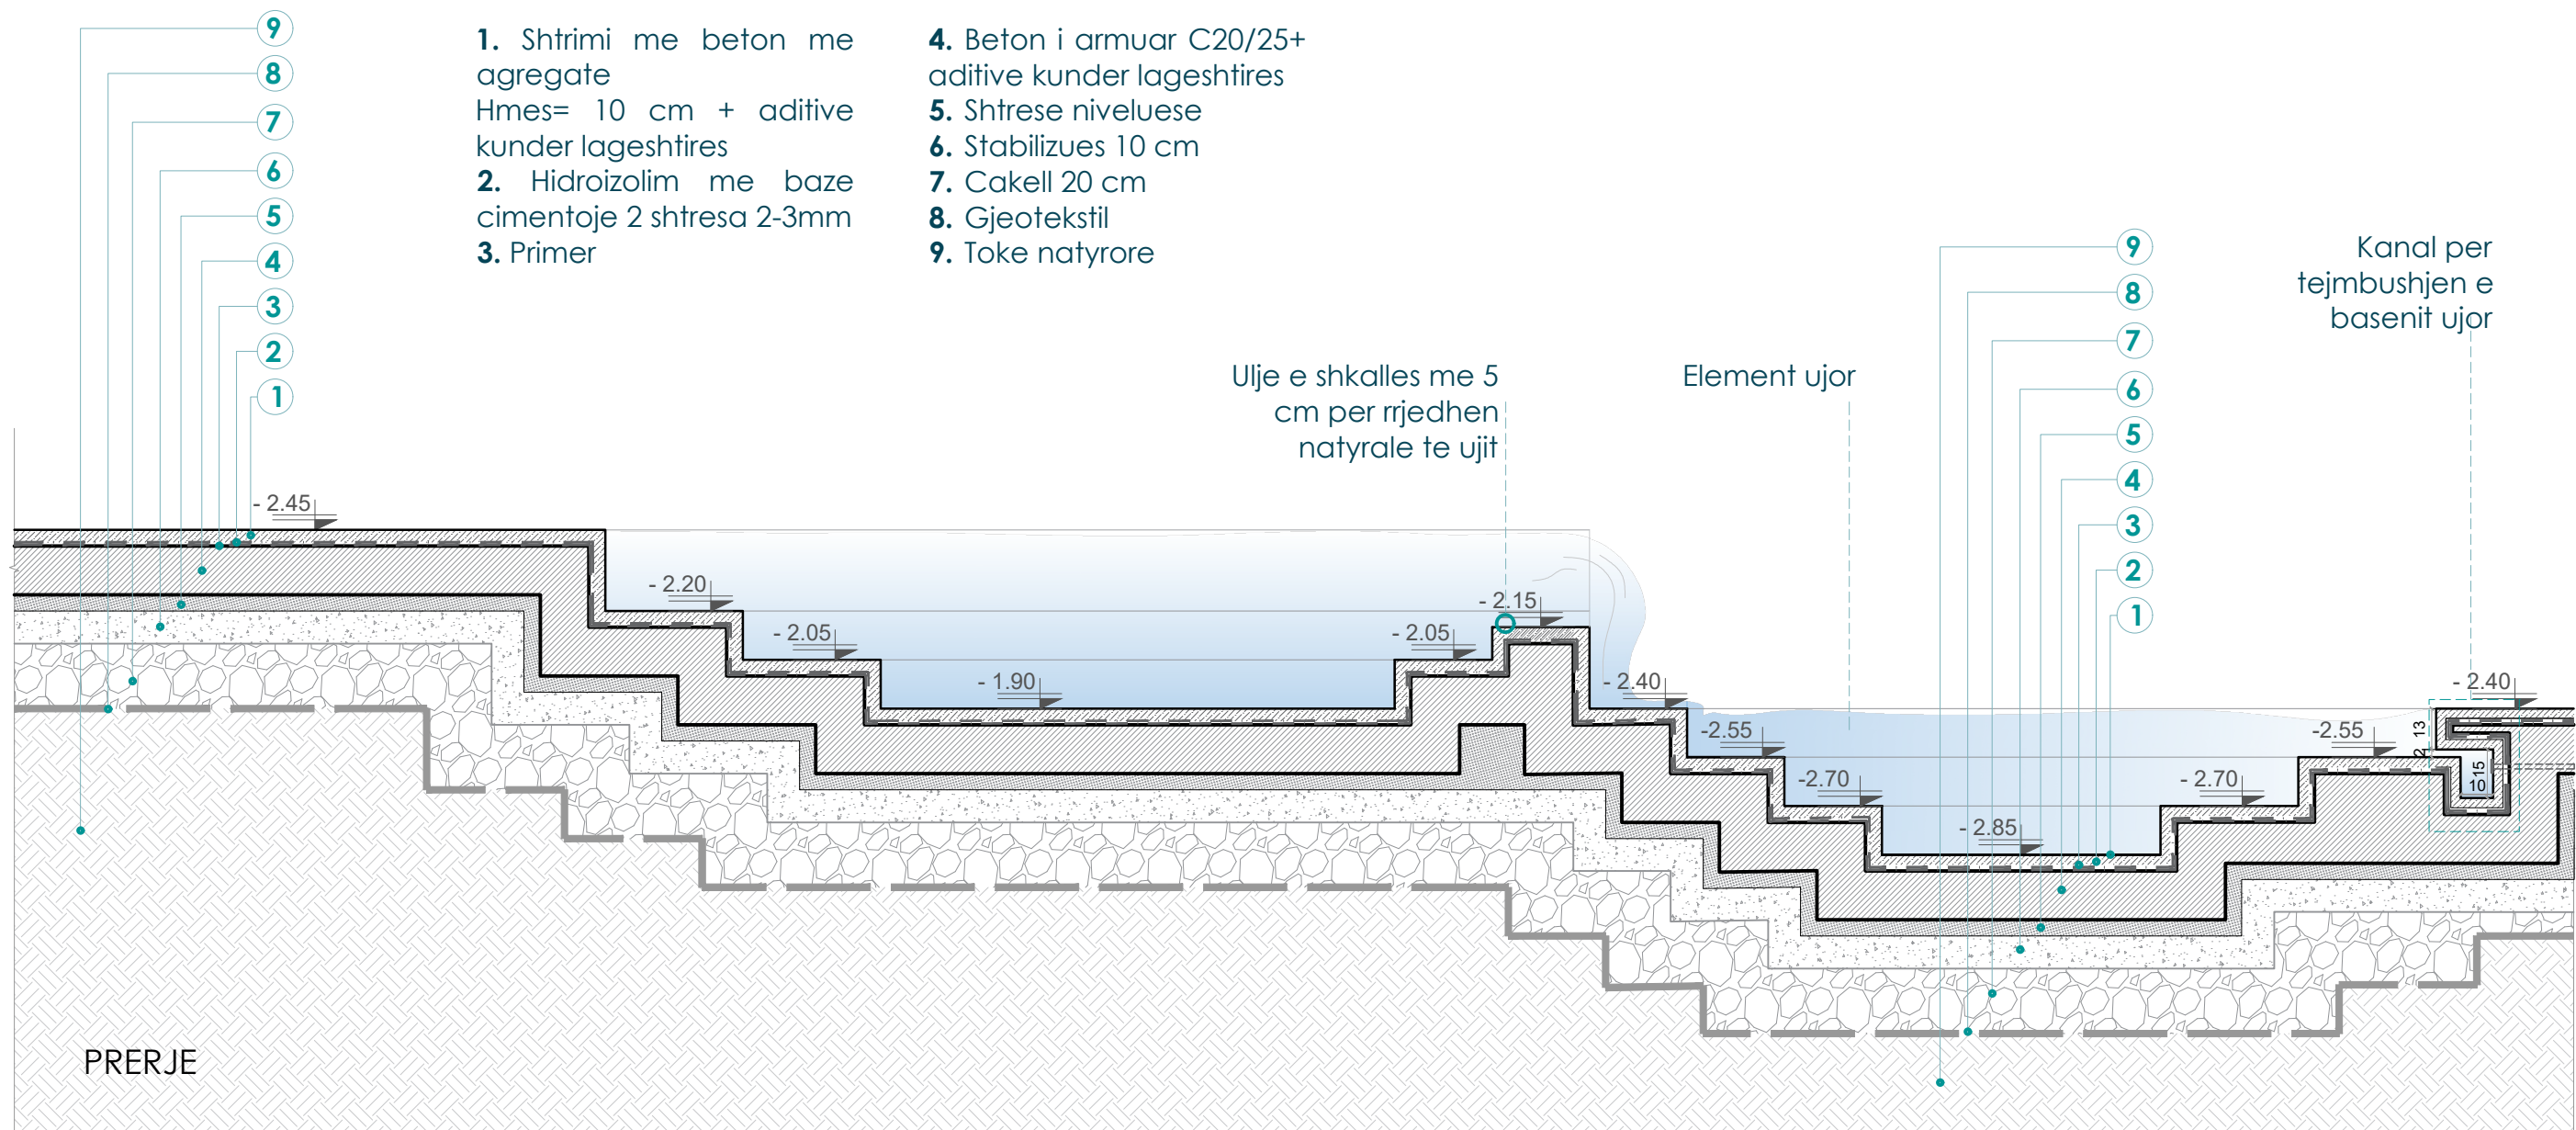


Shenim: Para fillimit te punimeve, te behen matjet ne vend. Per cdo mosperputhje, te behet pershtatja sipas dimensioneve faktike.



Elma Hoxha
Leila Deliu
Pamela Hajdëraj
Frosiana Monçi
Gusht 2026

Detaj teknik 4 - Profili ndares i materialeve te shtrimit

Sh.1:5

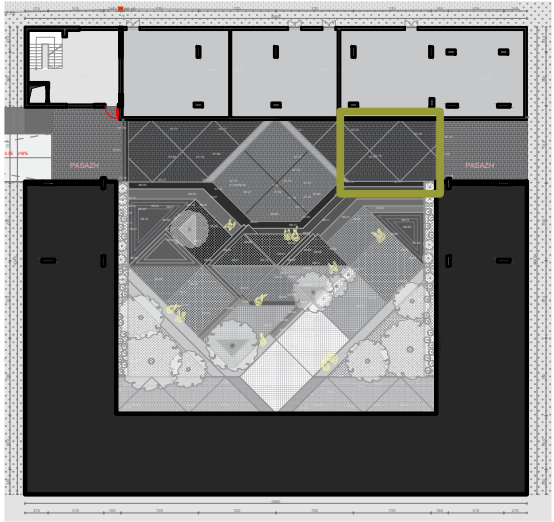

PLAN



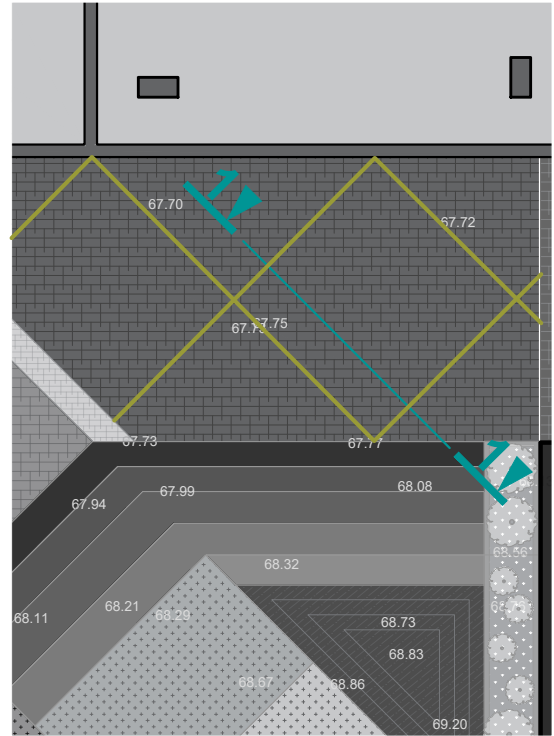


FOTO REFERENCE

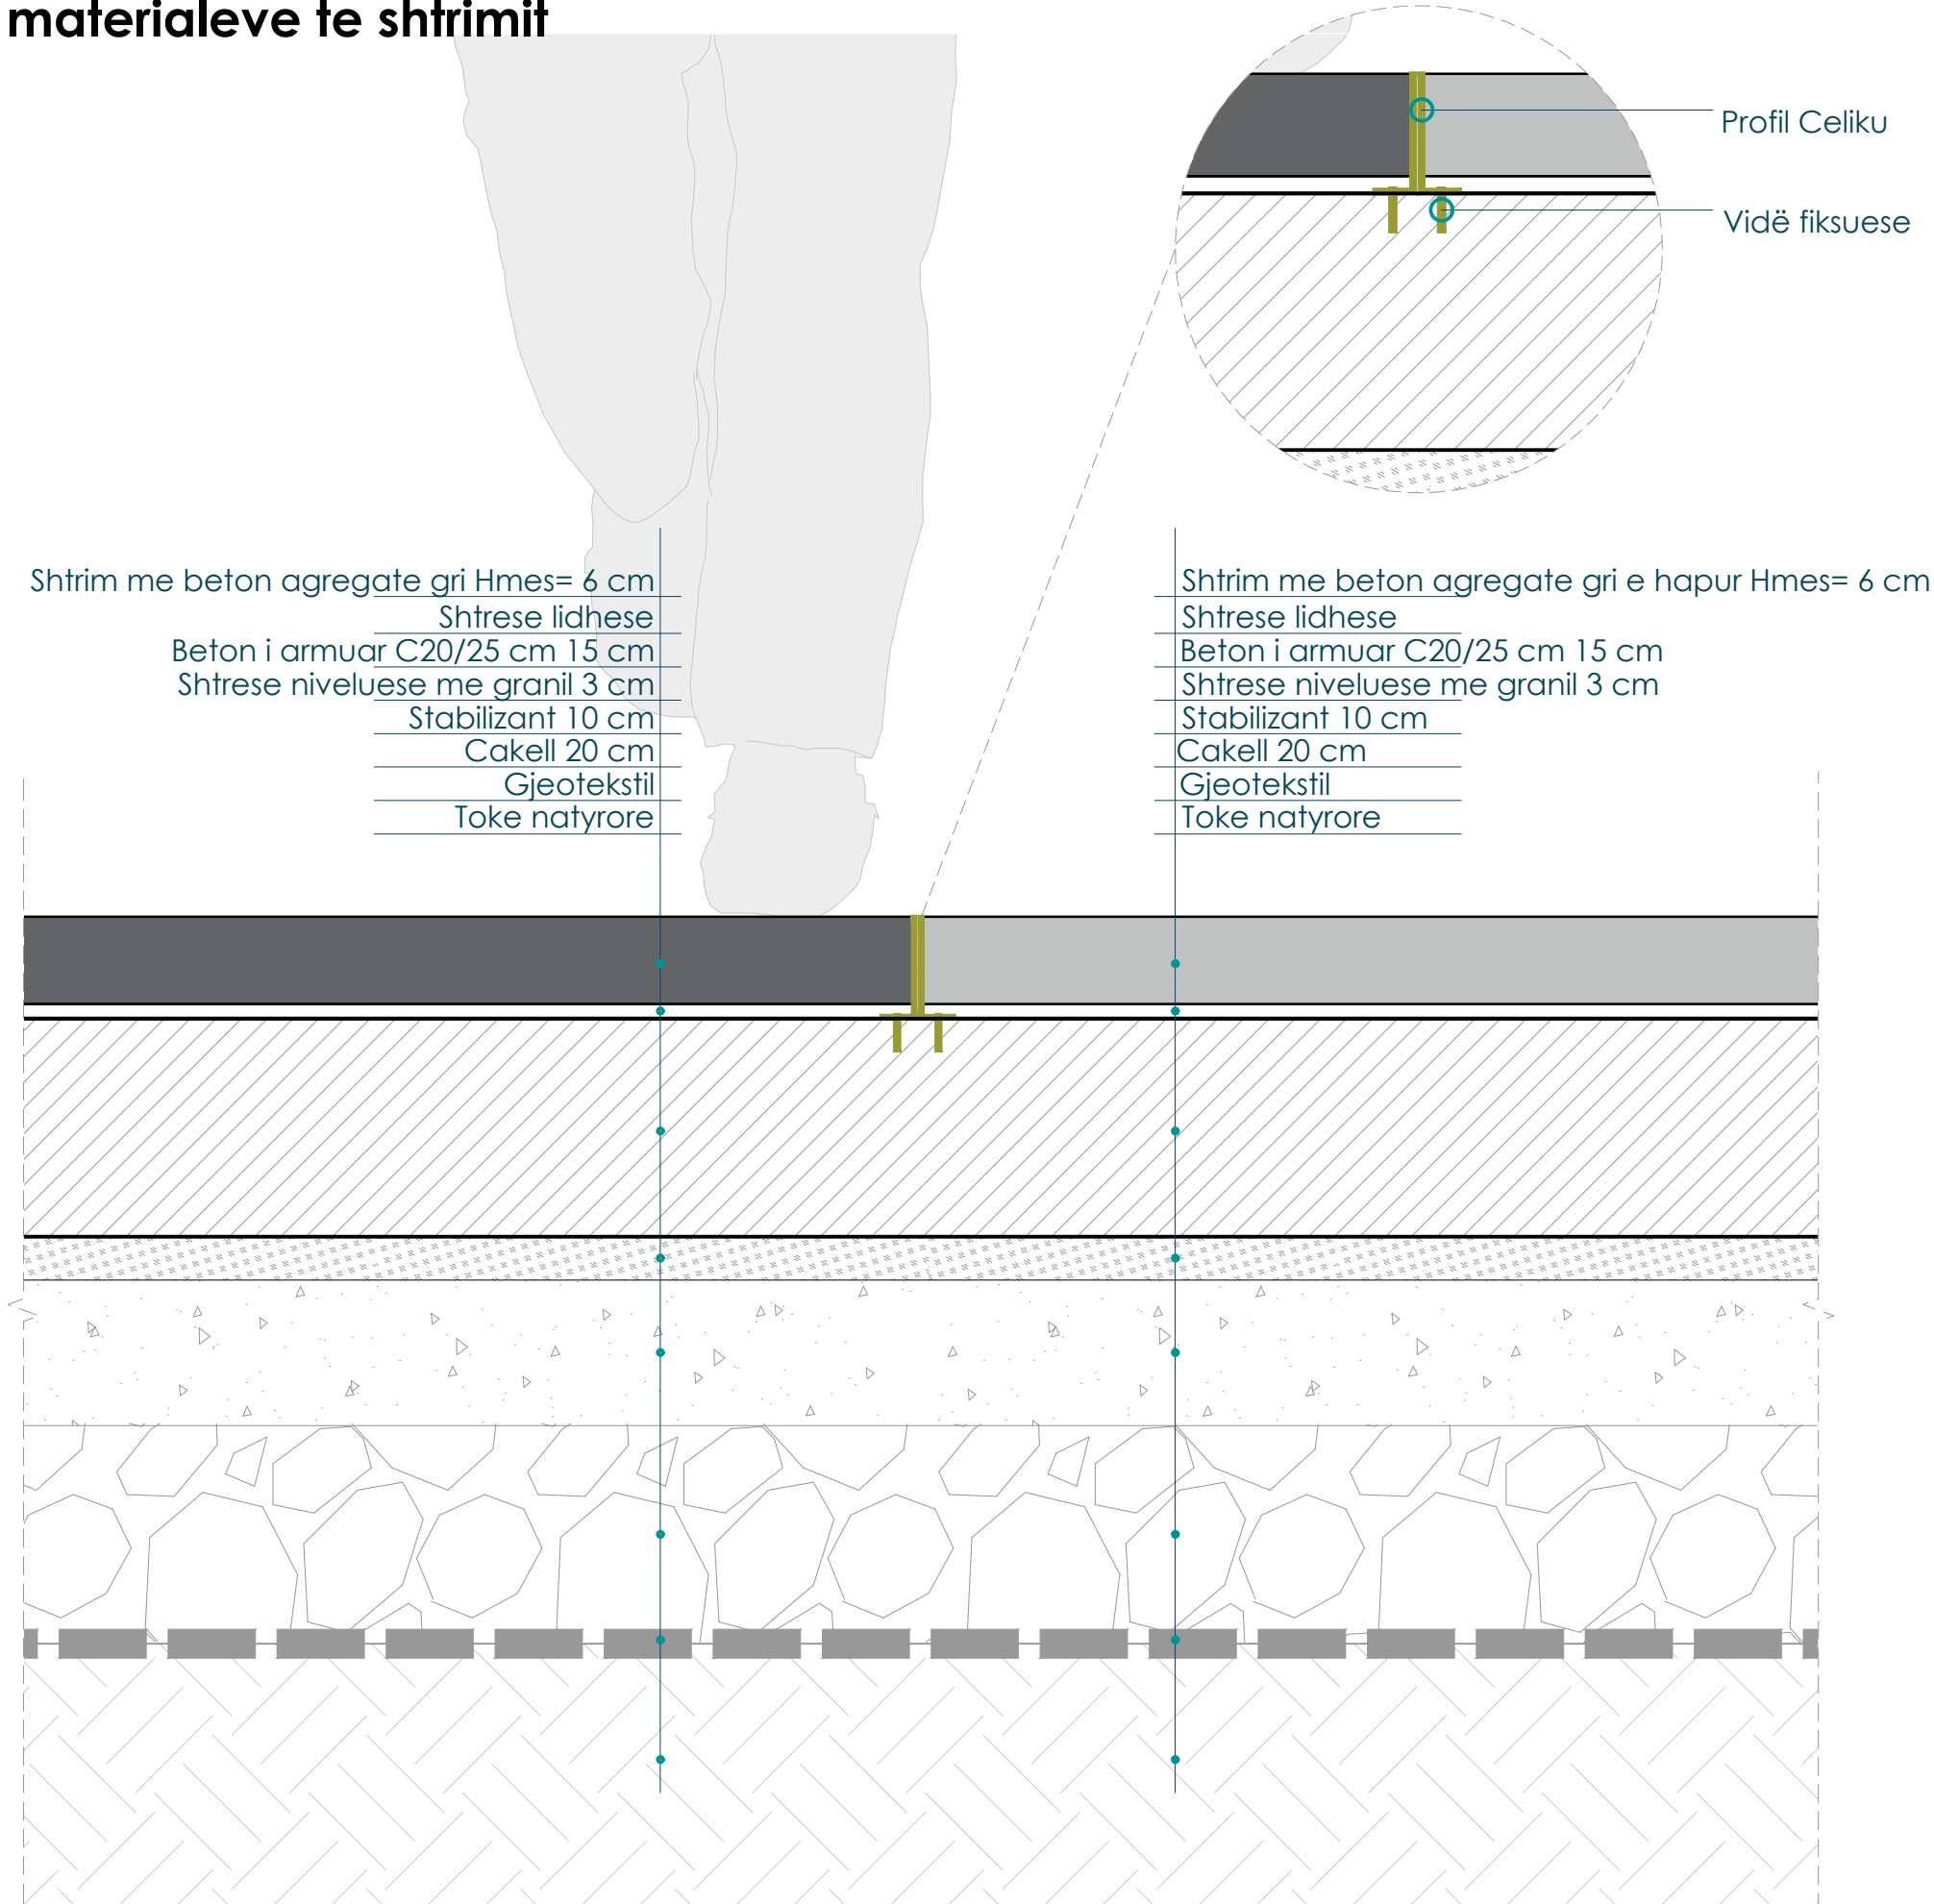

Autoriteti kontraktor:

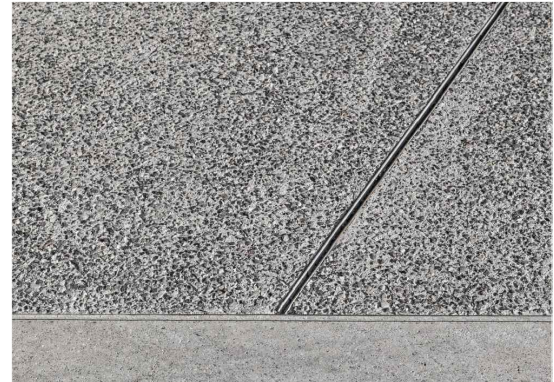

Emertimi:
Profili ndares i
materialeve te
shtrimit

Vendndodhja:
Kamëz, Tiranë

Projekti arkitektonik:



Atria Studio
Nr. Lic. N. 6853/5



Ark. Enola Martopullo
Nr. Lic. A.1119/2

Elma Hoxha
Leila Deliu
Pamela Hajdëraj
Frosiana Monçi
Gusht 2026

Detaj teknik 5- Lidhja e pragut te deres se emergjences

Sh.1:250


PLAN

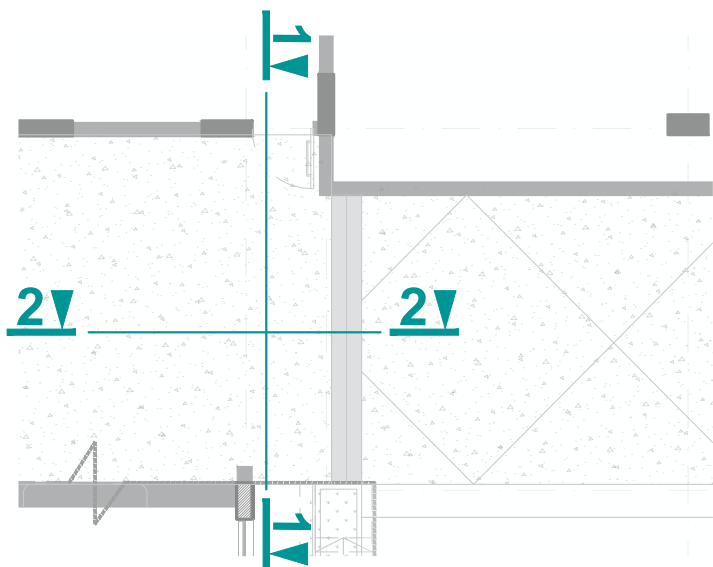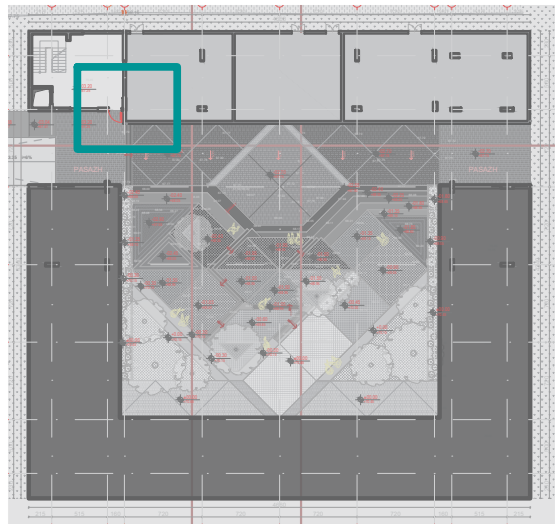


Gjendja ekzistuese



PRERJE 1-1

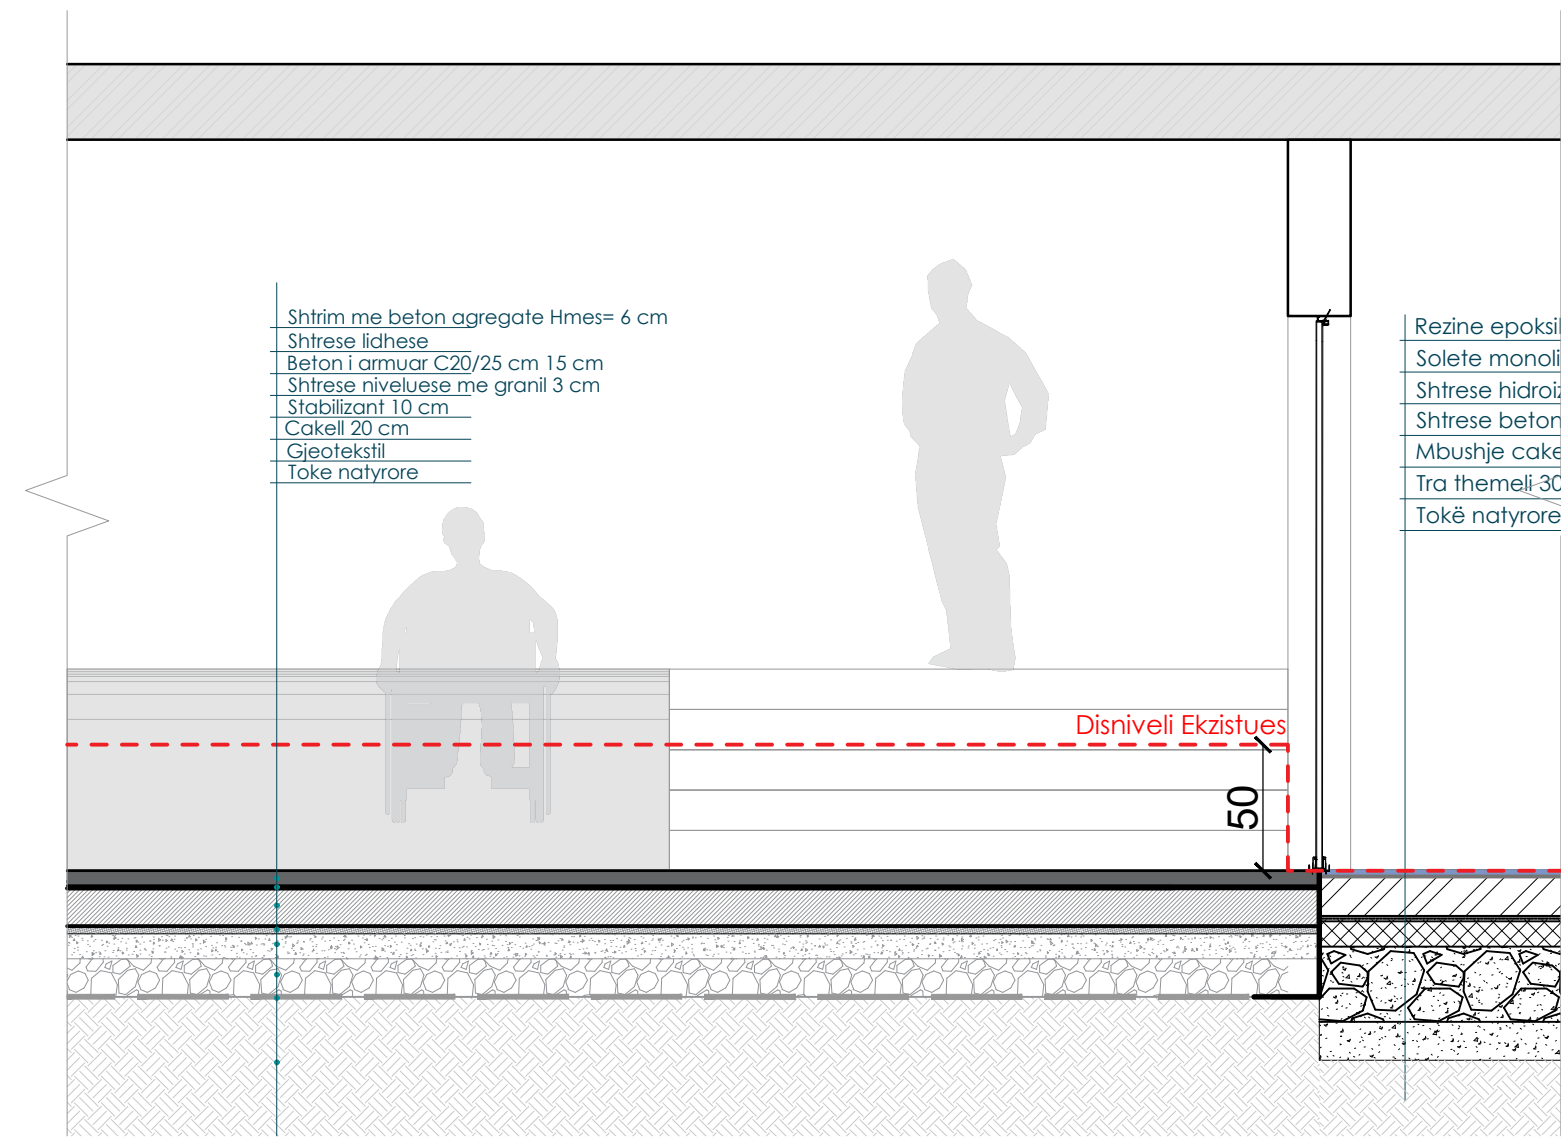

PRERJE 2-2

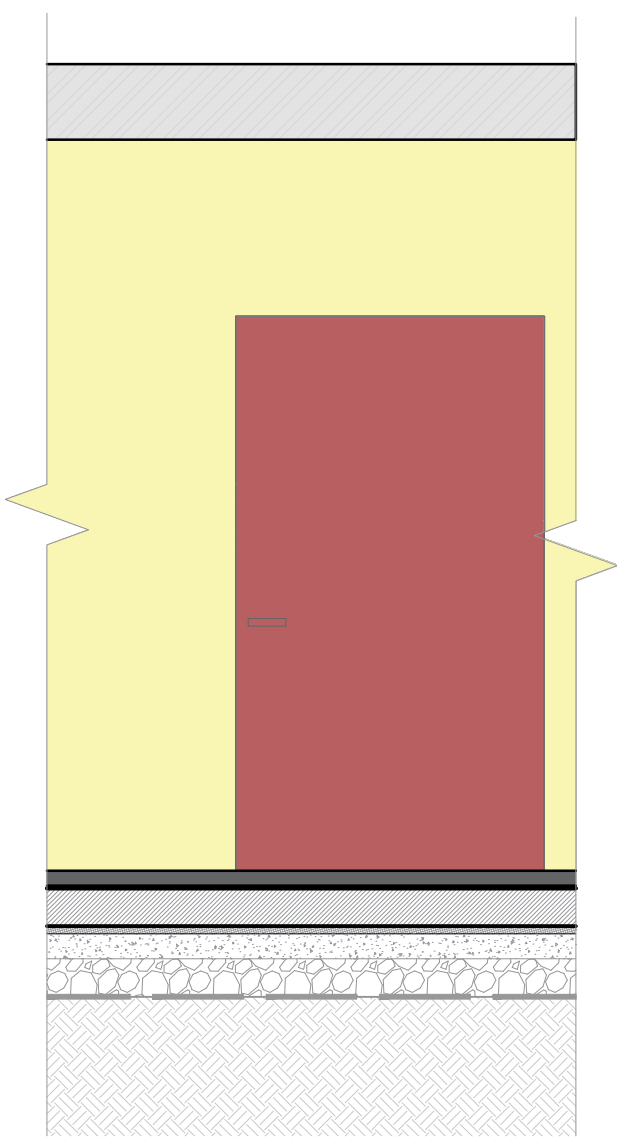

Autoriteti kontraktor:

Emertimi:
Detaj teknik

Vendndodhja:
Kamëz, Tiranë

Projekti arkitektonik:

Atria Studio

Atria Studio
Nr. Lic. N. 6853/5


Ark. Enola Martopullo
Nr. Lic. A.1119/2

Elma Hoxha
Leila Deliu
Pamela Hajdëraj
Frosiana Monçi
Mars 2026

Shenim: Para fillimit te punimeve, te behen matjet ne vend. Per cdo mosperputhje, te behet pershtatja sipas dimensioneve faktike.

Detaj teknik 6- Materiali i shtrimit me pllake betoni dhe bar

Sh.1:5

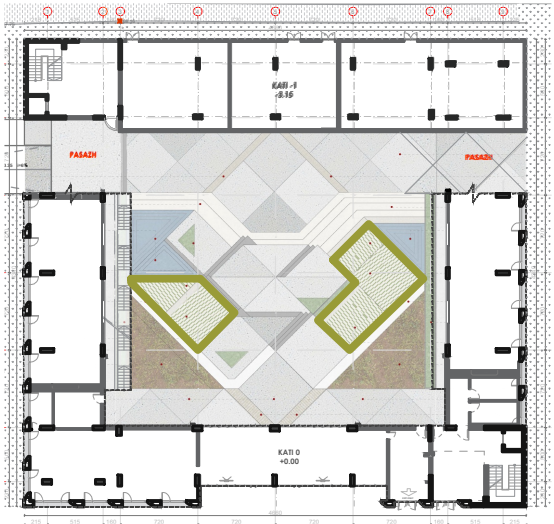

PLAN


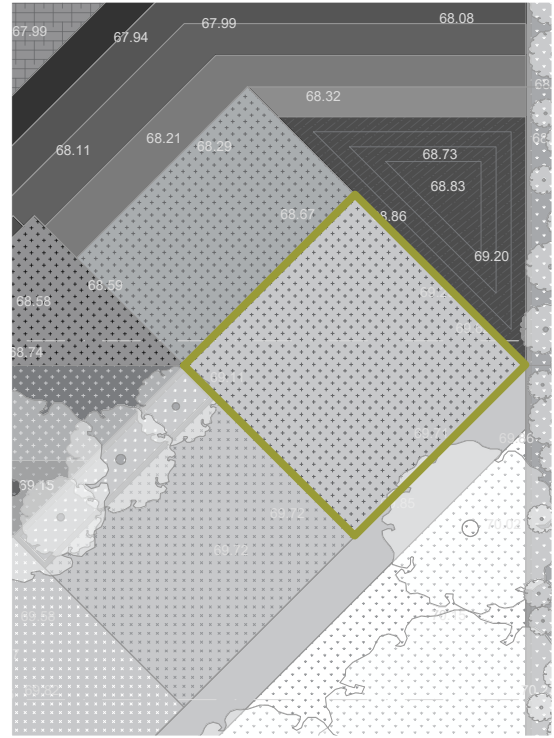




FOTO REFERENCE



PLAN I VENDOSJES SE MODULEVE

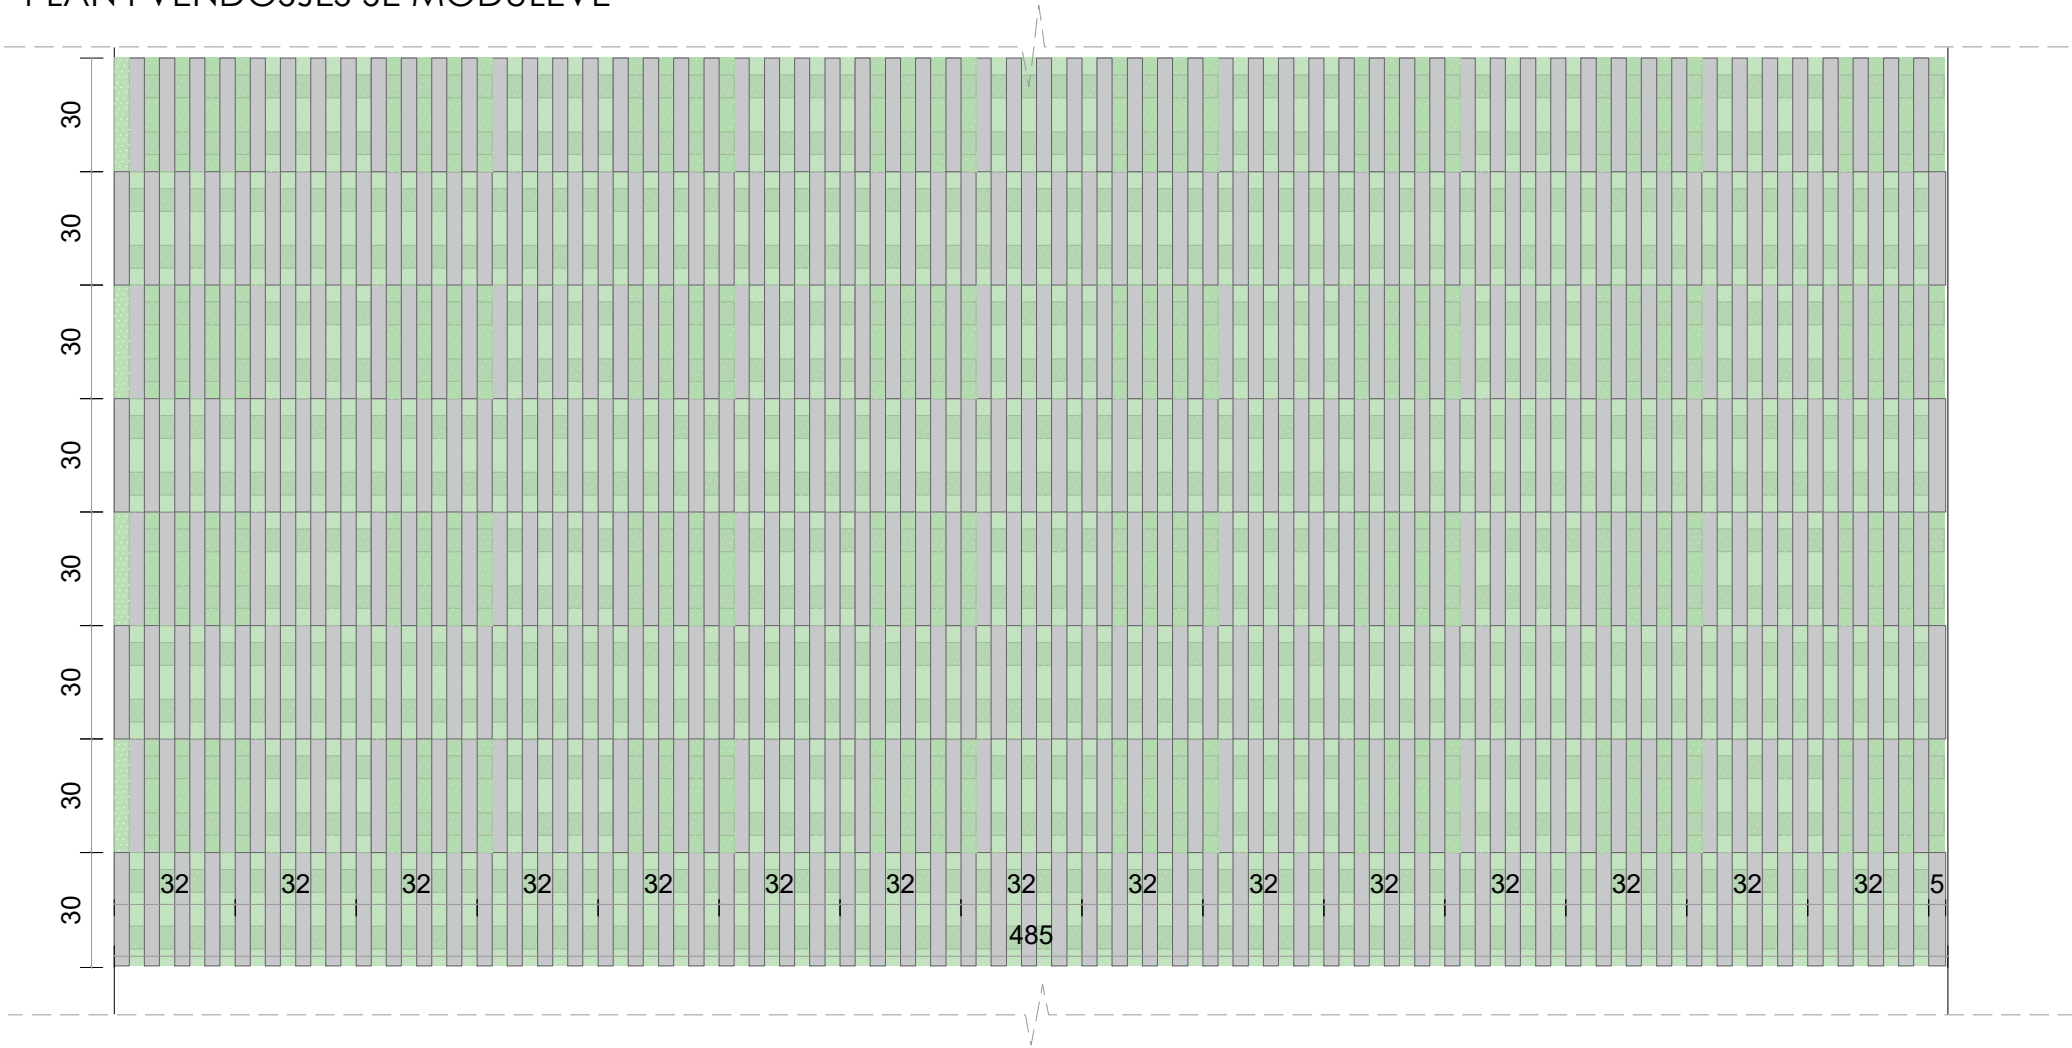

DETAJI I MODULIT

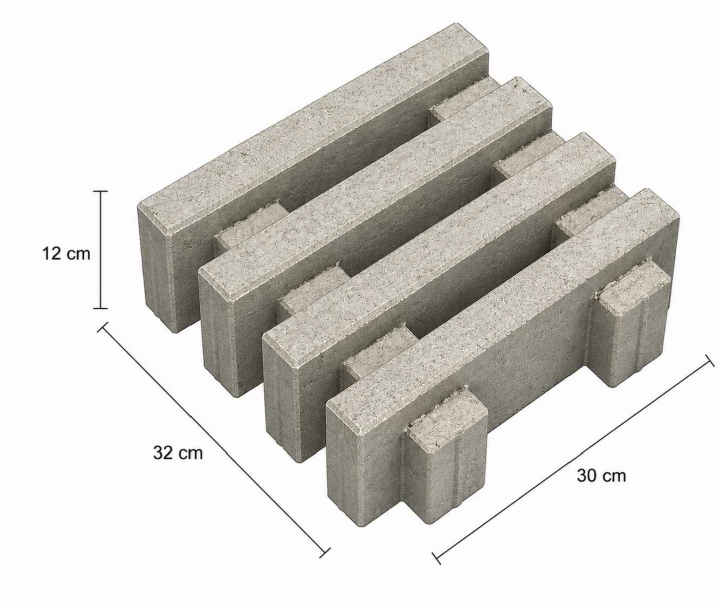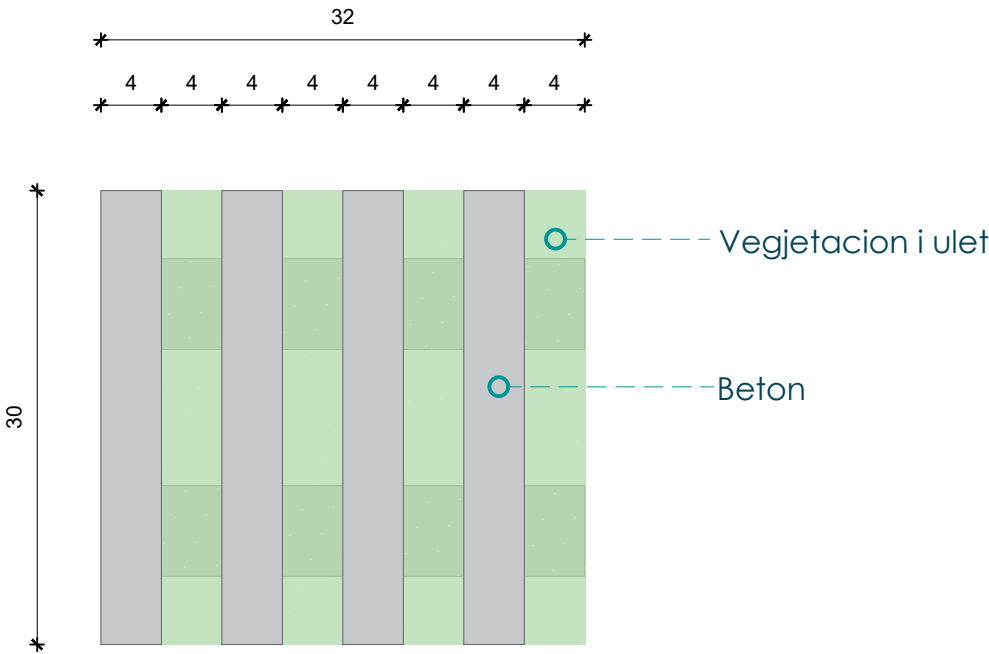

Autoriteti kontraktor:



Emertimi:
Profili ndares i materialeve te shtrimit

Vendndodhja:
Kamëz, Tiranë

Projekti arkitektonik:




Atria Studio
Nr. Lic. N. 6853/5

Ark. Enola Martopullo
Nr. Lic. A.1119/2



Elma Hoxha
Leila Deliu
Pamela Hajdëraj
Frosiana Monçi
Gusht 2026

Detaj teknik 7- Lidhja e strukturave me godinen ekzistuese

Sh.1:5

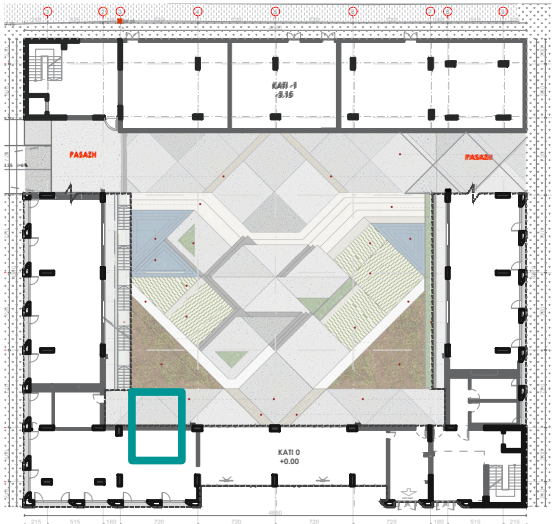

PLAN

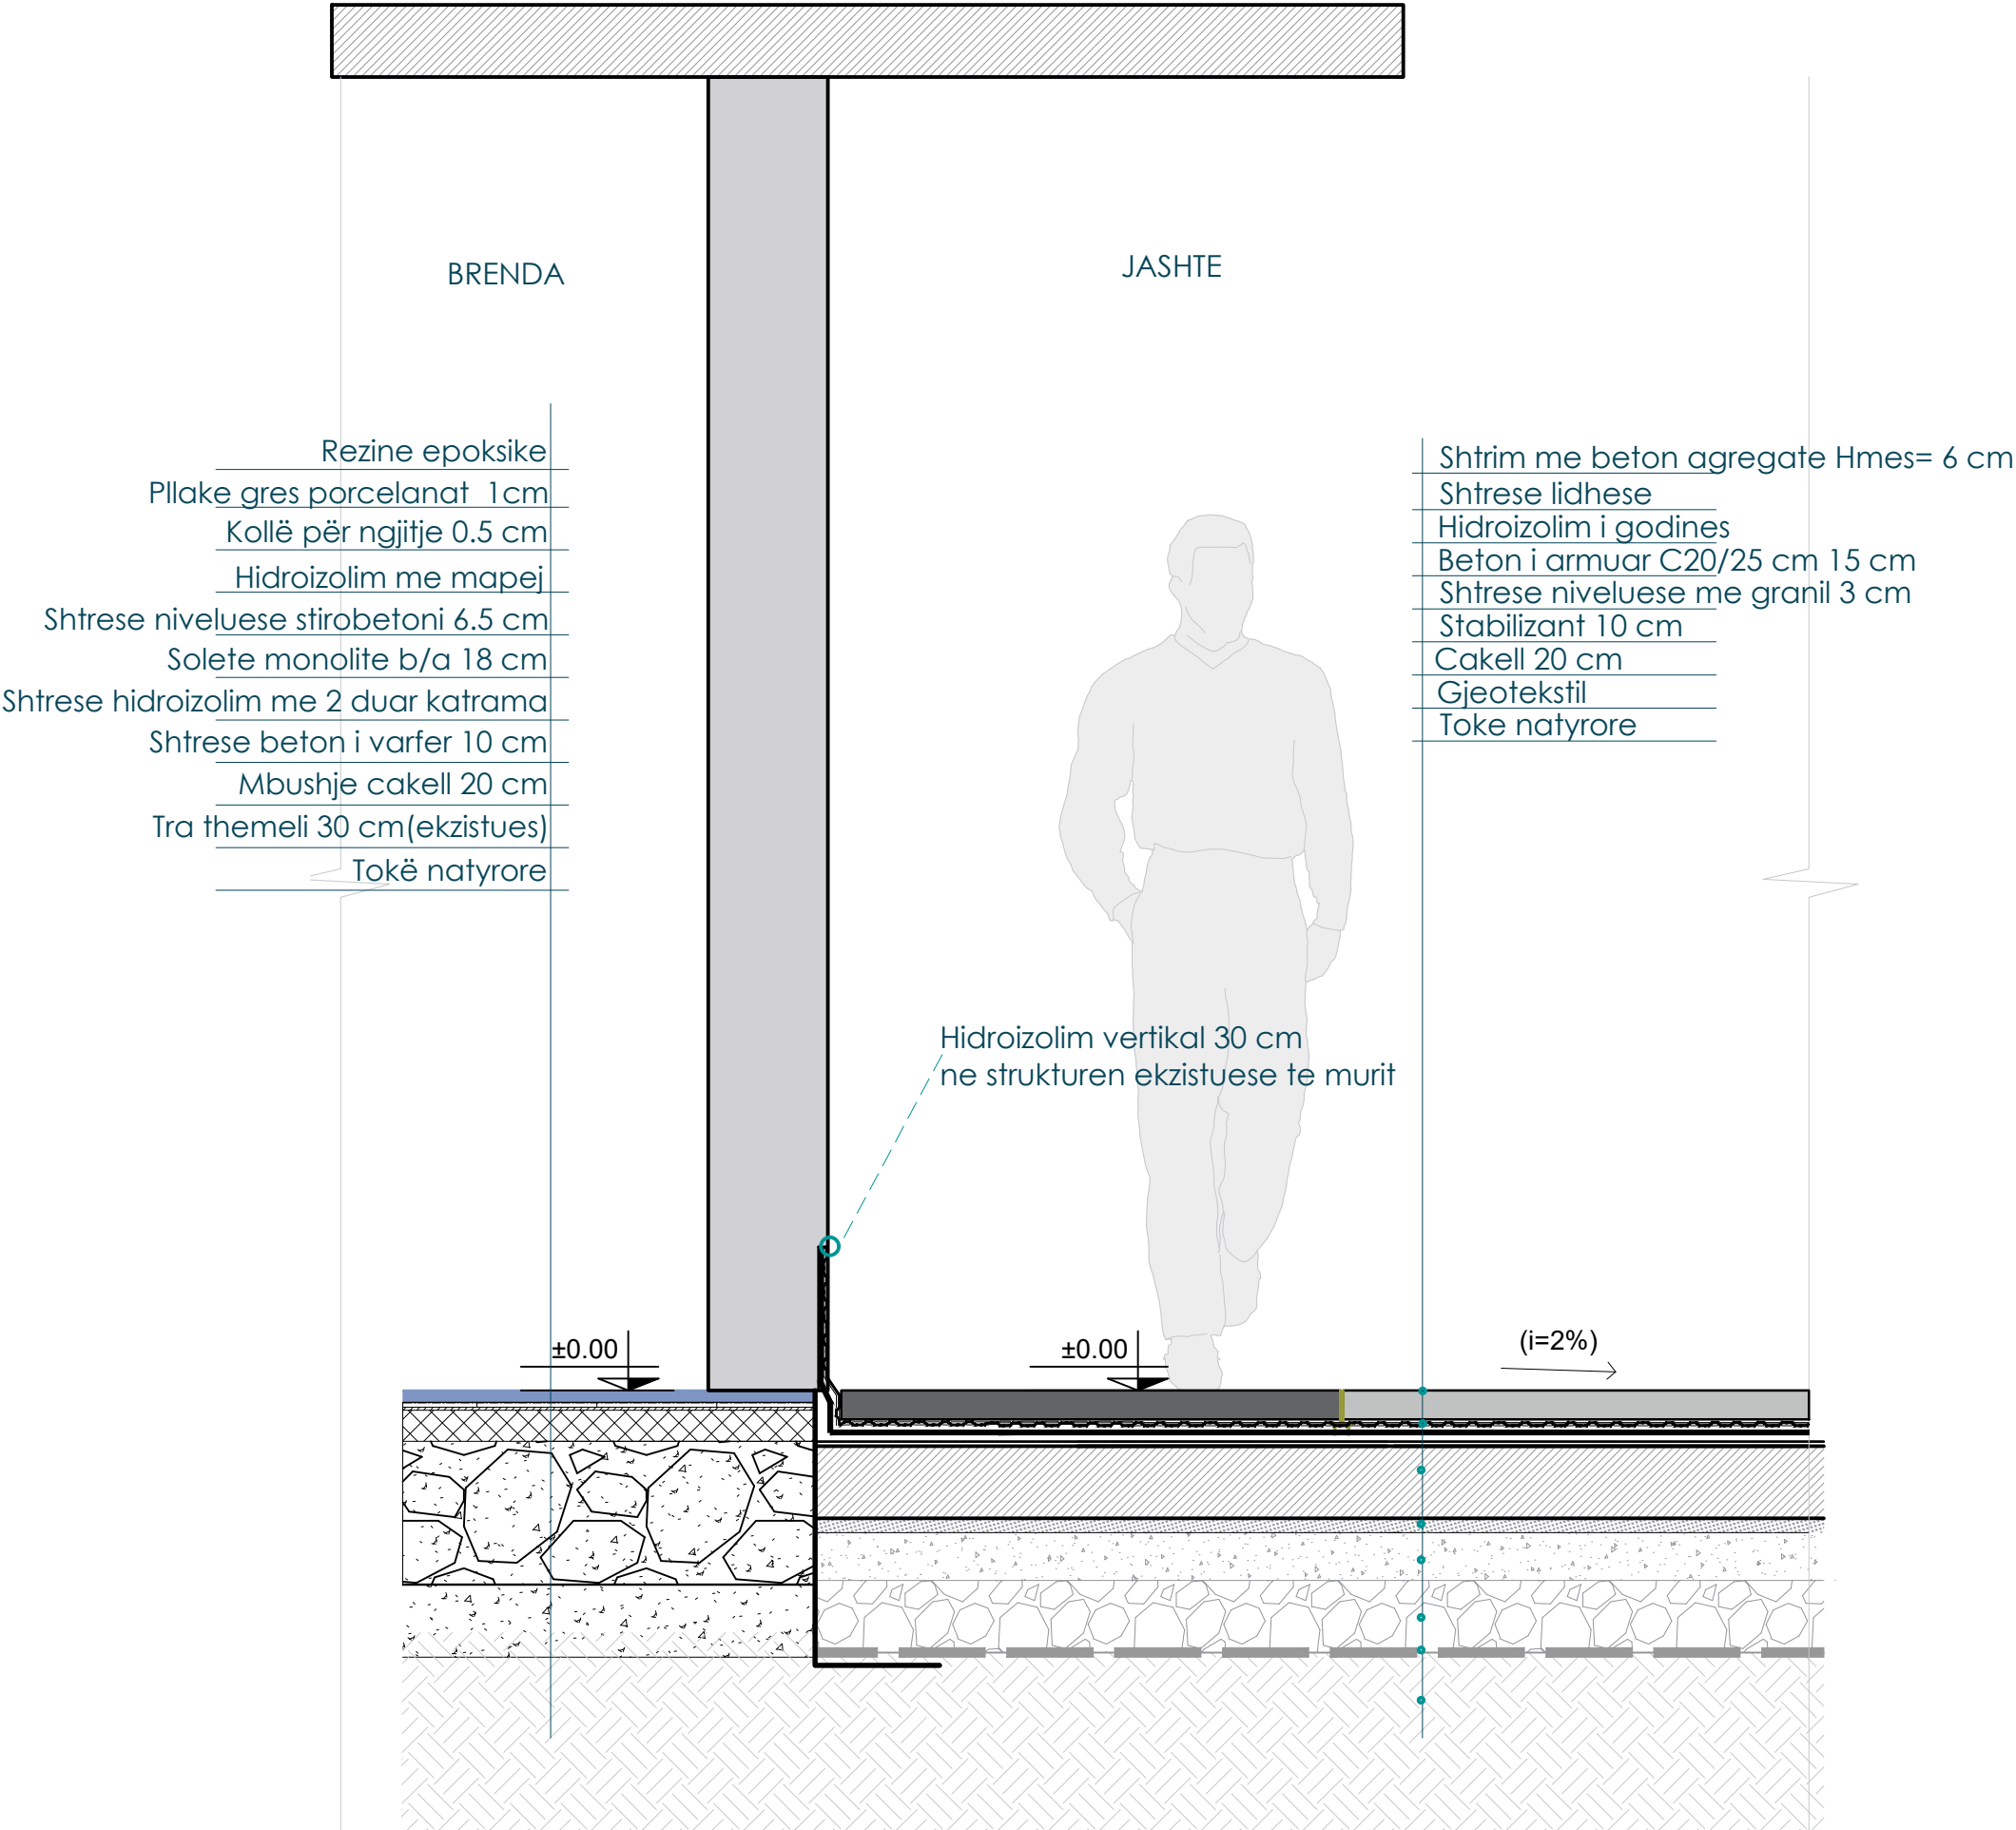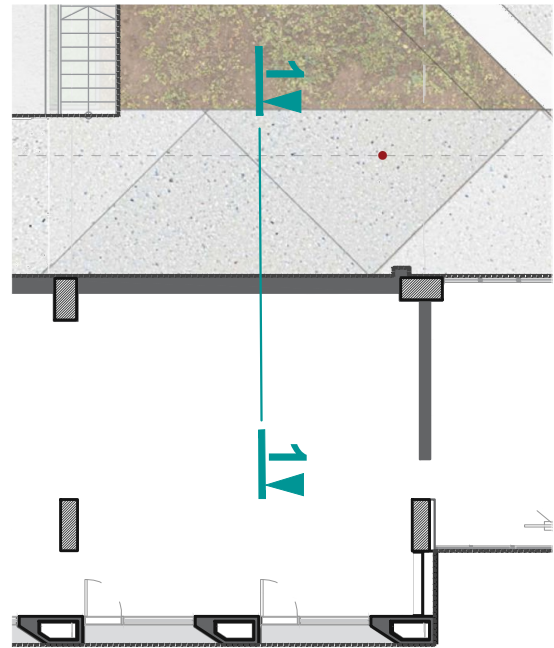

Autoriteti kontraktor:



Emertimi:

Lidhja e godinave
mes njera tjetres

Vendndodhja:
Kamëz, Tiranë

Projekti arkitektonik:



Atria Studio
Nr. Lic. N. 6853/5

Ark. Enola Martopullo
Nr. Lic. A.1119/2

Elma Hoxha
Leila Deliu
Pamela Hajdëraj
Frosiana Monçi
Gusht 2026



Plani i dyerve te reja


Sh.1:250



LEGJENDE

- D1** Dere emergjence per evakuim
- D2** Dere metalike per pasazhin e aksesueshem
- D3** Dere metalike per pasazhin e paaksesueshem

Shenim: Para fillimit te punimeve, te behen matjet ne vend. Per cdo mosperputhje, te behet pershtatja sipas dimensioneve faktike.

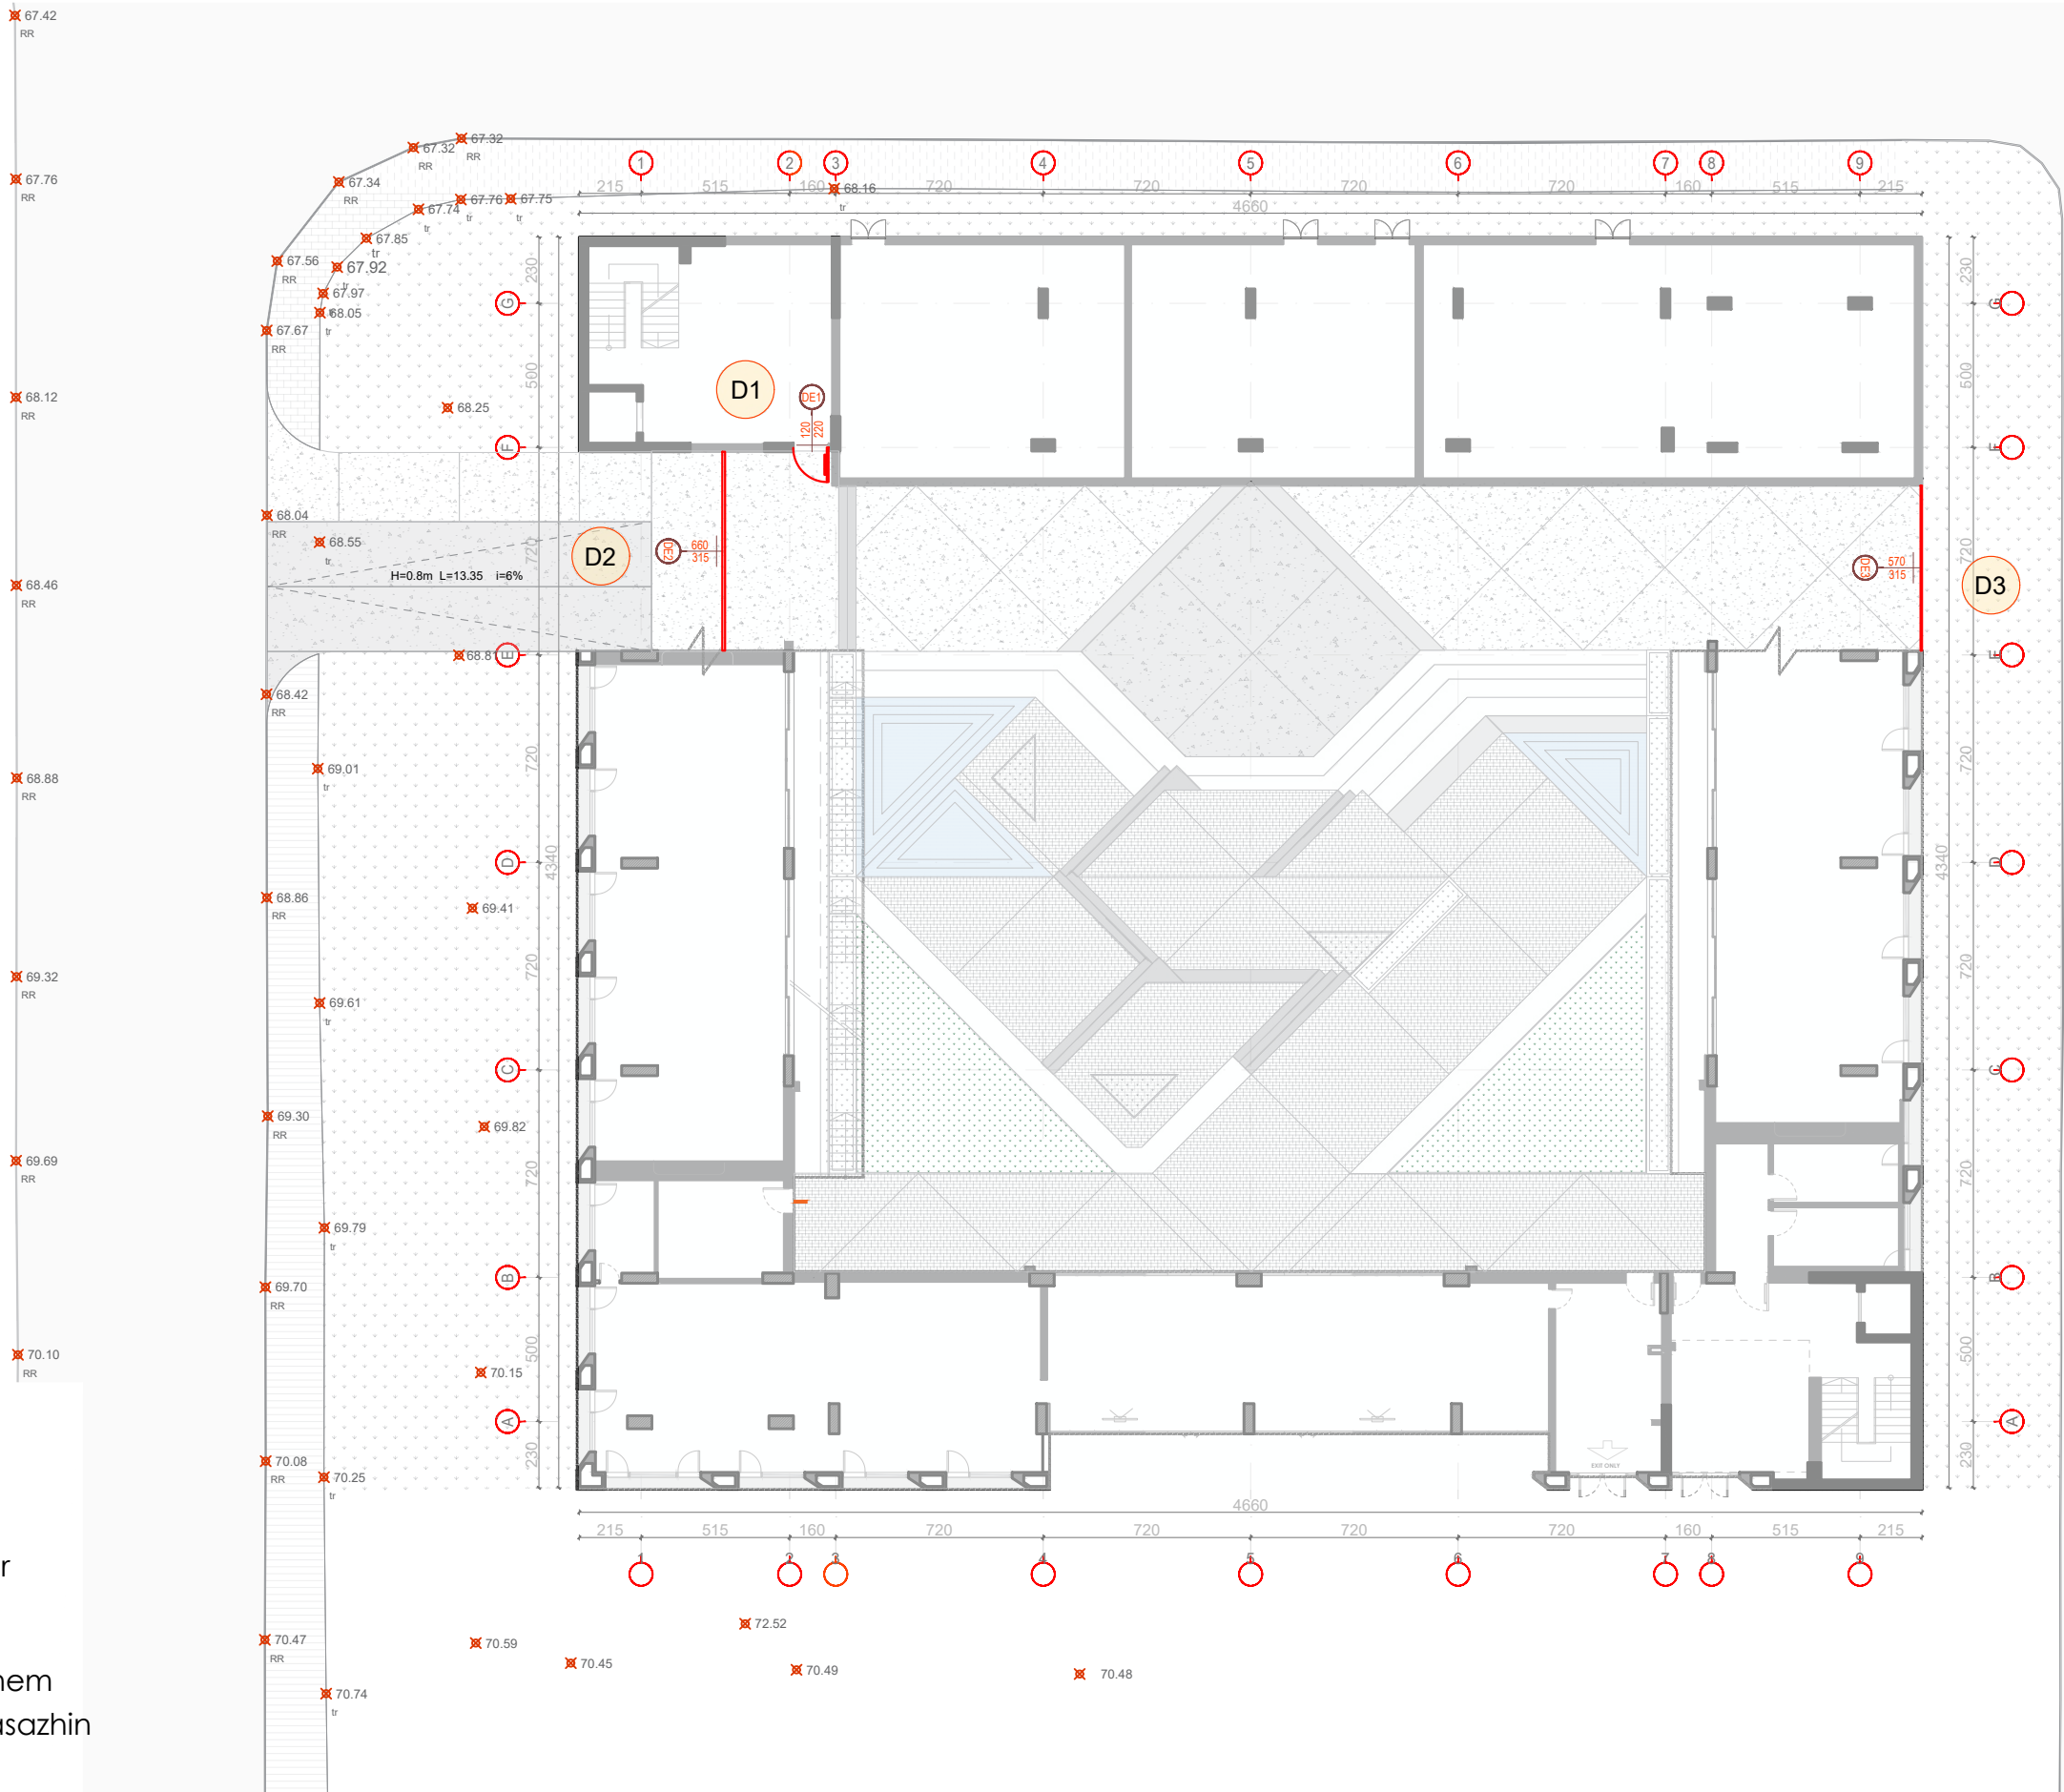

Autoriteti kontraktor:



Emertimi:
Plani i dyerve te reja

Vendndodhja:
Kamëz, Tiranë

Projekti arkitektonik:





Atria Studio
Nr. Lic. N. 6853/5


Ark. Enola Martopullo
Nr. Lic. A.1119/2

Elma Hoxha
Leila Deliu
Pamela Hajdëraj
Frosiona Monçi
Gusht 2026

Sh 1:30

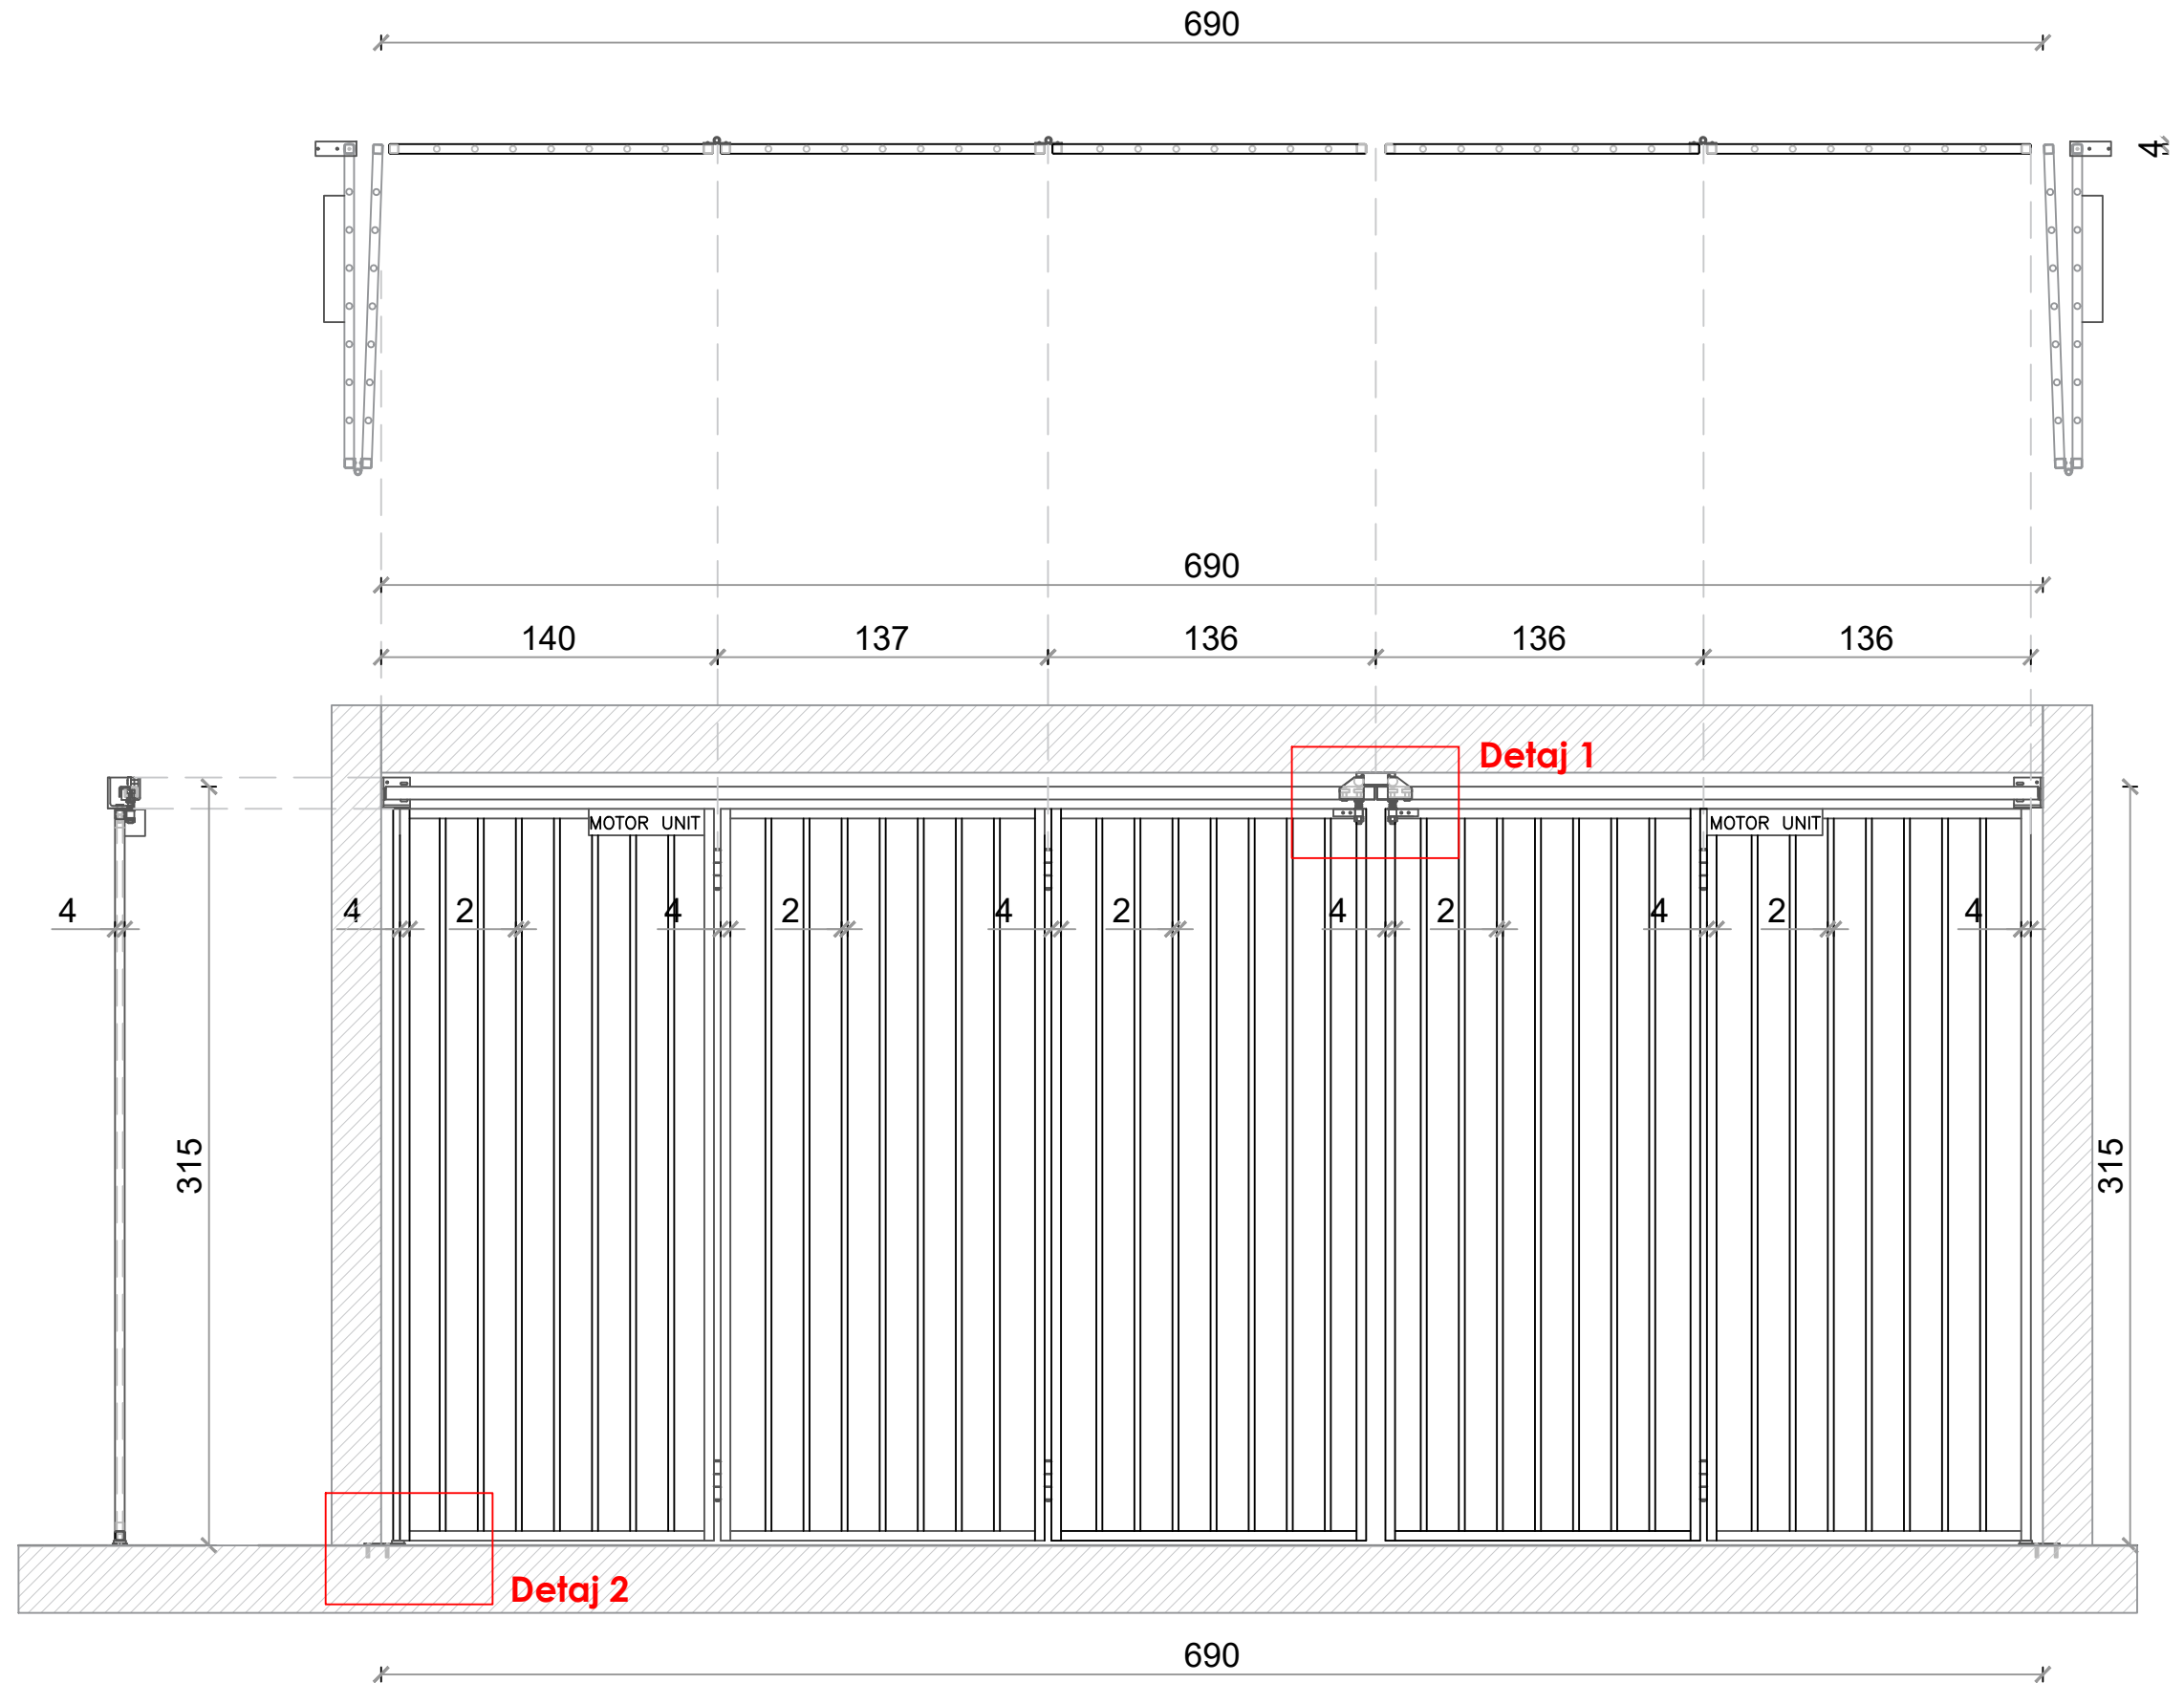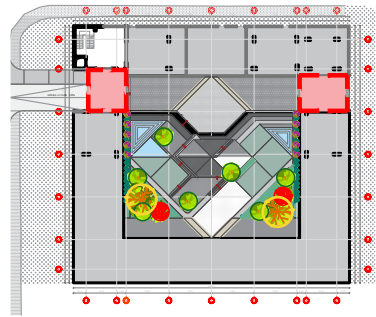

Detaj 1- Kapja ne hapjen e portes

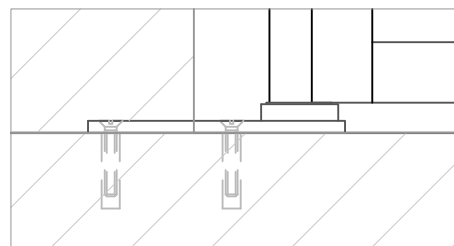

Detaj 2- Kapja e portes ne toke

Shenim: Para fillimit te punimeve, te behen matjet ne vend. Per cdo mosperputhje, te behet pershtatja sipas dimensioneve faktike. Te shikohet gjate zbatimit nese dera do te kapet direkt ne solete (315 cm) apo do te kapet ne traun qe kalon te pasazhi (265 cm).

Autoriteti kontraktor:



meritimi:
propozimi i portes se
pasazhit

Vendndodhja:
amëz, Tiranë

rojekti arkitektonik:



Atria Studio
Nr. Lic. N. 6853/5

Mr. Enola Martopullo
Dr. Lic. A.1119/2

Ima Hoxha
Eila Deliu
Amela Hajdëraj
Rosiana Monçi
Shijetor 2025



EMRI NE LATINISHT	FESTUCA GLAUCA											
GRUPI SIPAS LARTESIVE	IX											
NUMRI RENDOR	1											
MUAJT E VITIT	I	II	III	IV	V	VI	VII	VIII	IX	X	XI	XII
PERIUDHA&NGJYRA	19	19	19	19	19	19	19	19	19	19	19	19
PERIUDHA/NGJYRA E LULEVE						4	4					
PEMA NE PLAN												
PEMA NE PAMJE												
SASIA QE DO MBILLET	78											
DENDESIA E KUORES												
SHPEJTESIA E RRTIJES												
KERKESA PER DIELL												
MENYRA E SJELLJES												

EMRI NE LATINISHT	TEUCRIUM FRUTICANS											
GRUPI SIPAS LARTESIVE	VII											
NUMRI RENDOR	2											
MUAJT E VITIT	I	II	III	IV	V	VI	VII	VIII	IX	X	XI	XII
PERIUDHA&NGJYRA	16	16	16	16	16	16	16	16	16	16	16	16
PERIUDHA/NGJYRA E LULEVE				12	12	12	12	12	12			
PEMA NE PLAN												
PEMA NE PAMJE												
SASIA QE DO MBILLET	27											
DENDESIA E KUORES												
SHPEJTESIA E RRTIJES												
KERKESA PER DIELL												
MENYRA E SJELLJES												

LEGJENDA

- Grupi sipas lartesive
- I Drure 20-30m
 - II Drure 16-20m
 - III Drure 12-16m
 - IV Drure 8-12m
 - V Drure 4-8m
 - VI Shkurre 3-5m
 - VII Shkurre 1,5-3m
 - VIII Shkurre 0,7-1,5m
 - IX Shkurre 0,3-0,7m
 - X Bime Kacavjerrese

MENYRA E SJELLJES

- Dru i Vecante
- Grup Druresh
- Ne radhe
- Prane Parqeve Ujore
- Pranon Krasitje
- Gjellberim Rugor

DENDESIA E KUORES

- 1 E plate-Boshlleqet jo me shume se 25%
- 2 Azhur- Boshlleqet jo me shume se 50%
- 3 Transparente- Boshlleqet me shume se 50%

KERKESA PER DIELL

- 1 Kerkon Diell
- 2 Gjysem Hije
- 3 Hije

PERIUDHA DHE NGJYRA

- 1 E bardhe
- 2 Krem
- 3 Gri e ndritshme
- 4 E verdhe ne gri
- 5 Blu e erret
- 6 E verdhe-portokall
- 7 Portokall
- 8 E kuqe
- 9 E kuqe e erret
- 10 E purpurt
- 11 E purpurt e erret
- 12 Vishnje
- 13 Roze
- 14 Manushqe
- 15 Jeshile
- 16 Jeshile e Hapur
- 17 Jeshile e Mbyllur
- 18 Jeshile ne gri
- 19 Jeshile ne blu
- 20 Jeshile ne te purpurt

EMRI NE LATINISHT	VIBURNUM TINUS											
GRUPI SIPAS LARTESIVE	VII											
NUMRI RENDOR	3											
MUAJT E VITIT	I	II	III	IV	V	VI	VII	VIII	IX	X	XI	XII
PERIUDHA&NGJYRA	17	17	17	17	17	17	17	17	17	17	17	17
PERIUDHA/NGJYRA E LULEVE	1	1	1	1								
PEMA NE PLAN												
PEMA NE PAMJE												
SASIA QE DO MBILLET	6											
DENDESIA E KUORES												
SHPEJTESIA E RRTIJES												
KERKESA PER DIELL												
MENYRA E SJELLJES												

EMRI NE LATINISHT	FESTUCA ARUNDINACEA											
GRUPI SIPAS LARTESIVE	IX											
NUMRI RENDOR	4											
MUAJT E VITIT	I	II	III	IV	V	VI	VII	VIII	IX	X	XI	XII
PERIUDHA&NGJYRA	16	16	16	16	16	16	16	16	16	16	16	16
PERIUDHA/NGJYRA E LULEVE						7	7					
PEMA NE PLAN												
PEMA NE PAMJE												
SASIA QE DO MBILLET	123.2 m2											
DENDESIA E KUORES												
SHPEJTESIA E RRTIJES												
KERKESA PER DIELL												
MENYRA E SJELLJES												

Autoriteti kontraktor:



Emertimi:
kartela e gjelberimit

Vendndodhja:
Kamëz, Tiranë

Projekti arkitektonik:



Atria Studio
Nr. Lic. N. 6853/5

Ark. Enola Martopullo
Nr. Lic. A.1119/2


Elma Hoxha
Leila Deliu
Pamela Hajdëraj
Frosiana Monçi
Gusht 2026



EMRI NE LATINISIT	ARBUS UNEDO											V
GRUPI SIPAS LARTESIVE												I
NUMRI RENDOR												1
MUJAT E VITIT	I	II	III	IV	V	VI	VII	VIII	IX	X	XI	XI
PERIUDHA/NGJYRA	1/	1/	1/	1/	1/	1/	1/	1/	1/	1/	1/	1/
PERIUDHA/NGJYRA E LULEVE												
PEMA NE PLAN												
PEMA NE PAMJE												
SASIA QE DO MBILLET												
DENDESIA E KUJORES												
SHPEJTESIA E RRITJES												
KERKESA PER DIELL												
MENYRA E SJELLJES												

EMRI NE LATINISIT	MAGNOLIA GRANDIFLORA											I
GRUPI SIPAS LARTESIVE												I
NUMRI RENDOR												5
MUJAT E VITIT	I	II	III	IV	V	VI	VII	VIII	IX	X	XI	XI
PERIUDHA/NGJYRA	1/	1/	1/	1/	1/	1/	1/	1/	1/	1/	1/	1/
PERIUDHA/NGJYRA E LULEVE												
PEMA NE PLAN												
PEMA NE PAMJE												
SASIA QE DO MBILLET												
DENDESIA E KUJORES												
SHPEJTESIA E RRITJES												
KERKESA PER DIELL												
MENYRA E SJELLJES												

EMRI NE LATINISIT	GLEDITSIA TRIACANTHOS											III
GRUPI SIPAS LARTESIVE												I
NUMRI RENDOR												6
MUJAT E VITIT	I	II	III	IV	V	VI	VII	VIII	IX	X	XI	XI
PERIUDHA/NGJYRA	0	0	0	16	16	16	16	16	15	13	11	
PERIUDHA/NGJYRA E LULEVE					5	5						
PEMA NE PLAN												
PEMA NE PAMJE												
SASIA QE DO MBILLET												
DENDESIA E KUJORES												
SHPEJTESIA E RRITJES												
KERKESA PER DIELL												
MENYRA E SJELLJES												

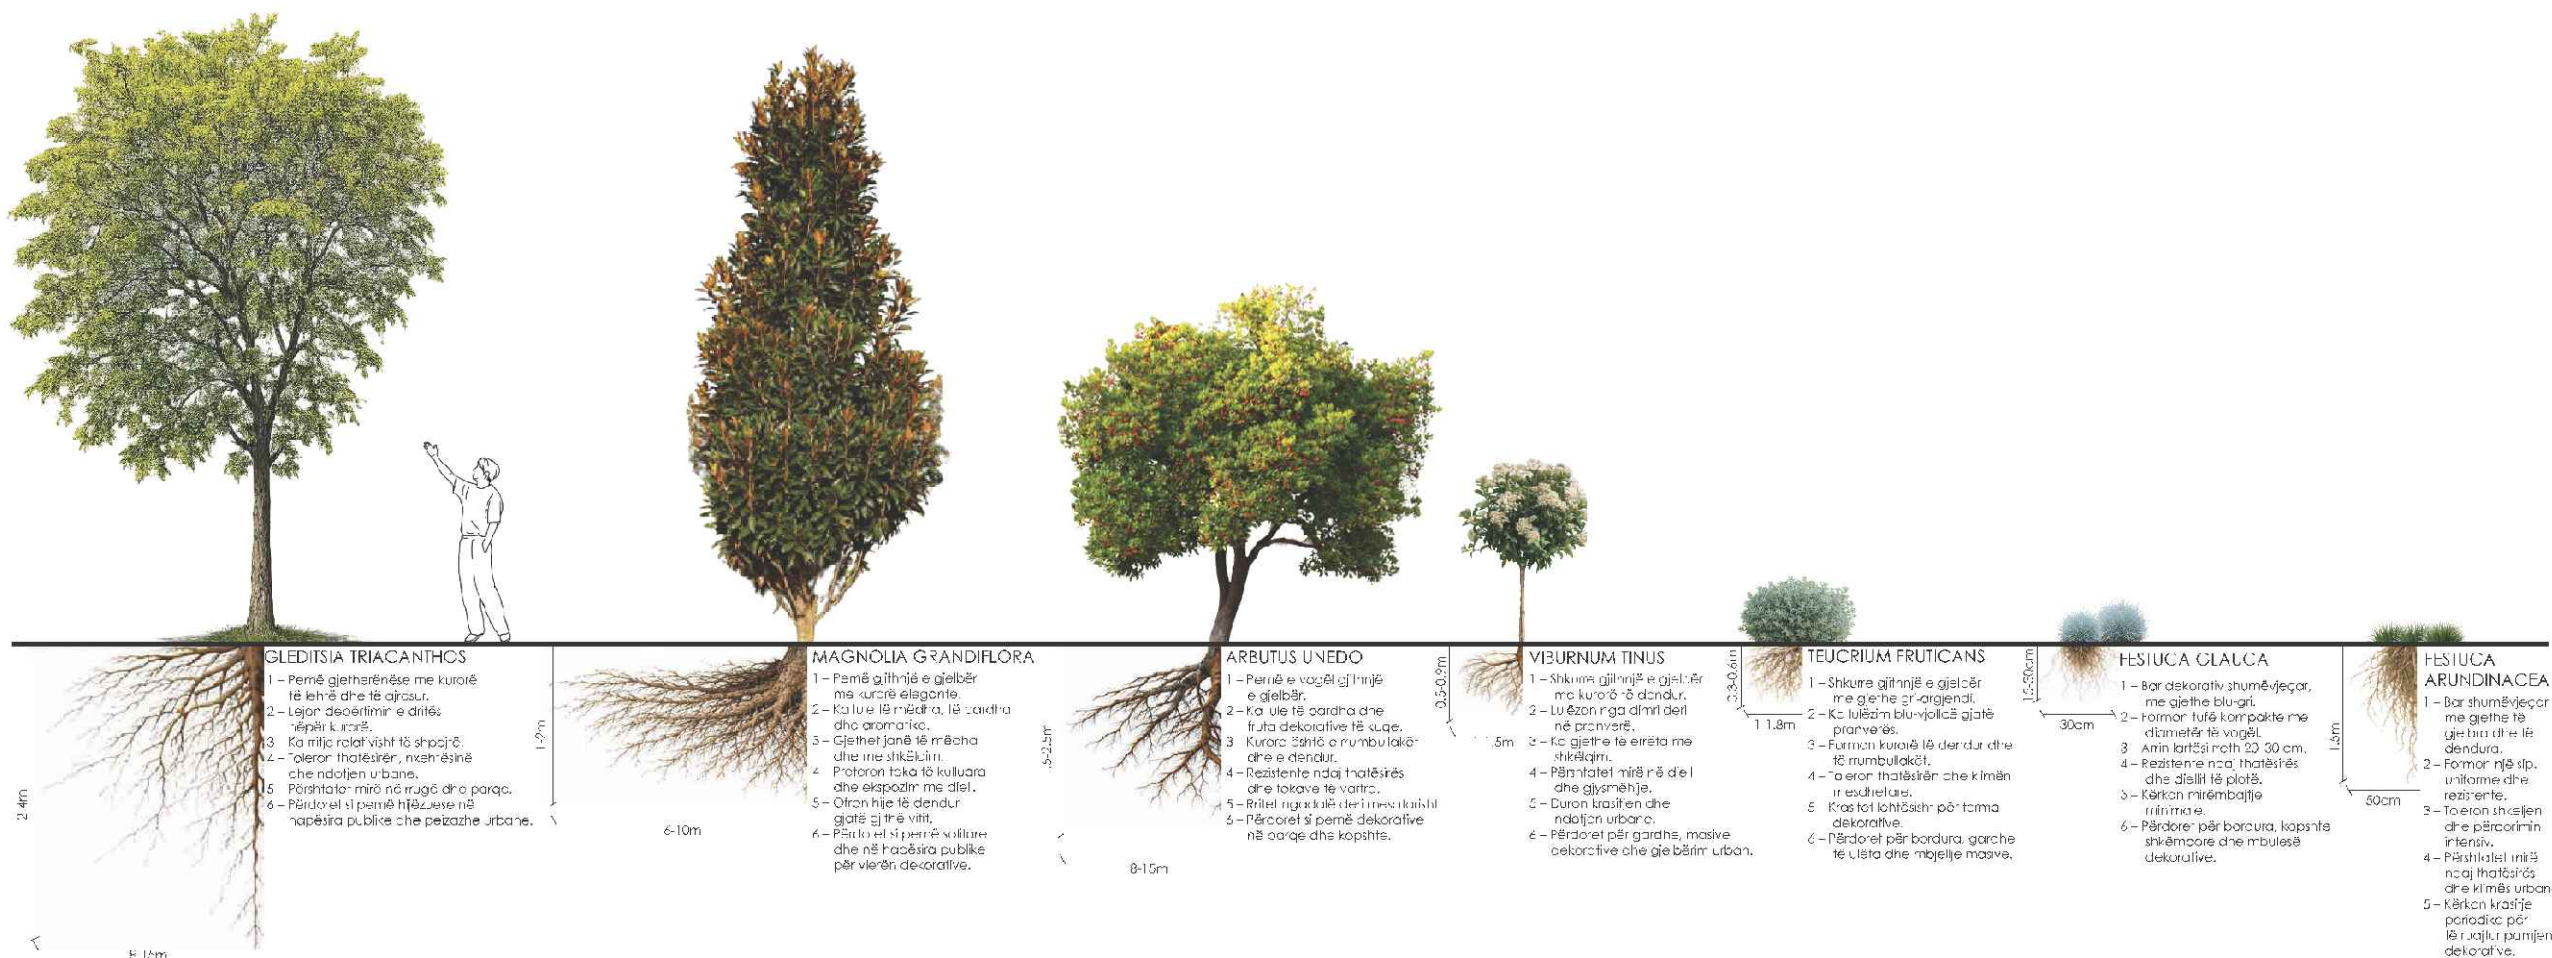

Autoriteti kontraktor:



Emertimi:
kartela e gjelberimit

Vendndodhja:
Kamëz, Tiranë

Projekti arkitektonik:





Atria Studio
Nr. Lic. N. 6853/5

Ark. Enola Martopullo
Nr. Lic. A.1119/2

Elma Hoxha
Leila Delli
Pamela Hajdëraj
Frosiana Monçi
Gusht 2026

VIZUALIZIME

- Aksonometri
- Rendera

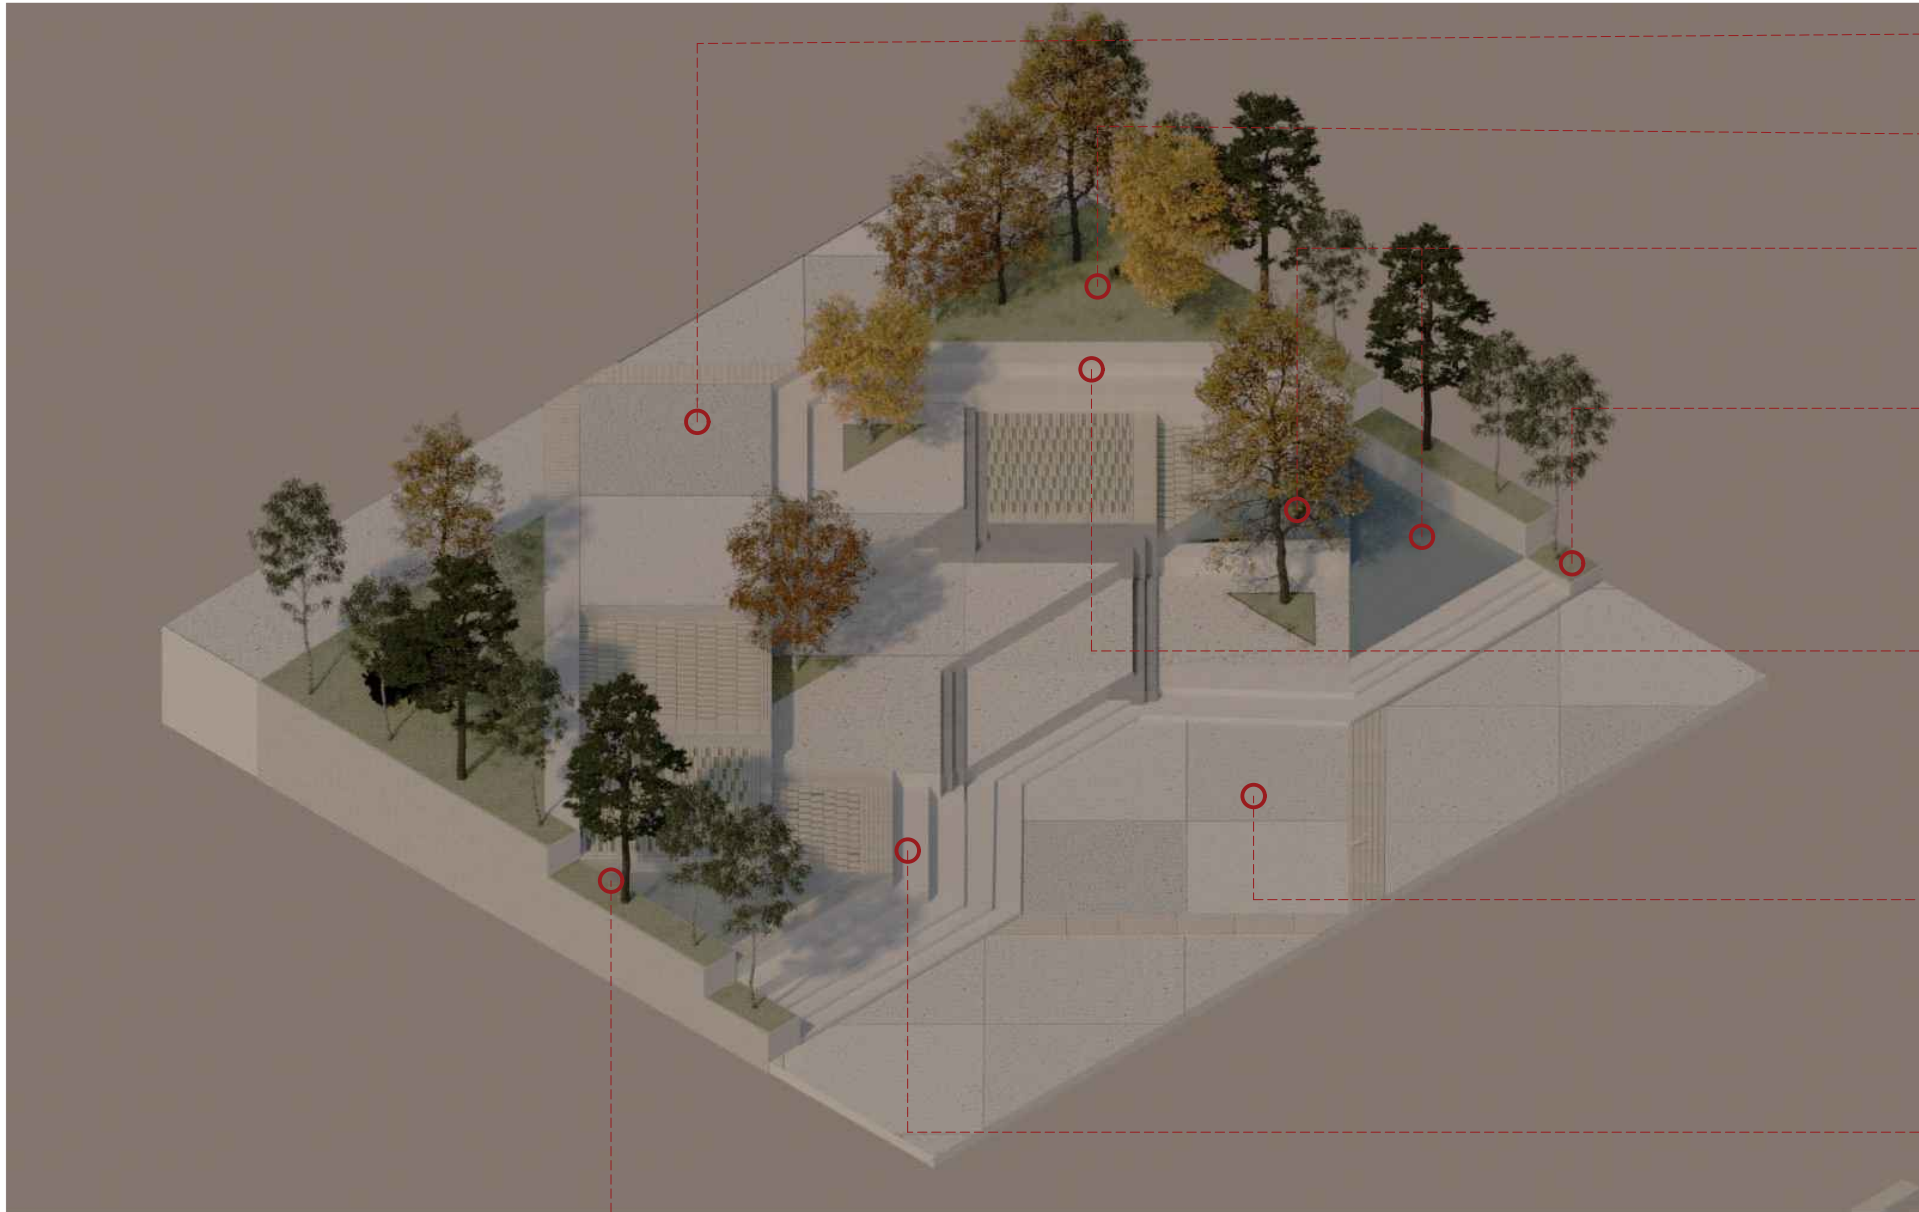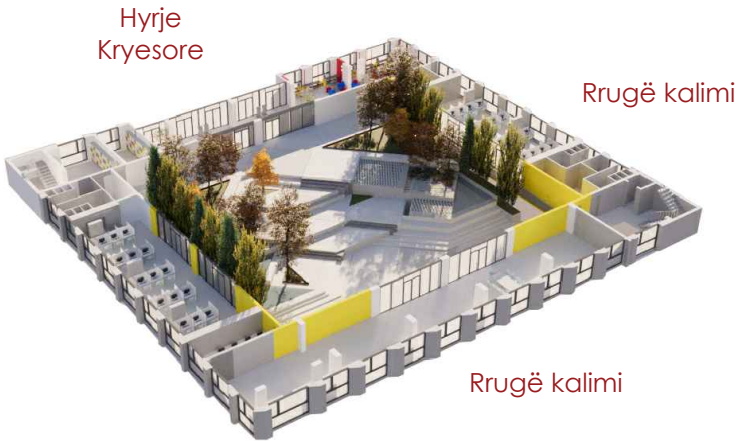

Platfroma në hyrje -
Hapësirë grumbullimi

Hapësirë e gjelbër

Hapësirë ujore

Rrip i gjelbër

Shkallë ulëse

Hapësirë për
evente

Shkallë ulëse

Rrip i gjelbër

Shenim: Para fillimit te punimeve, te behen matjet ne vend. Per cdo mosperputhje, te behet pershtatja sipas dimensioneve faktike.

Autoriteti kontraktor:



Emertimi:
Sistemimi i Jashtem

Vendndodhja:
Kamëz, Tiranë



Projekti arkitektonik:



Atria Studio
Nr. Lic. N. 6853/5

Ark. Enola Martopullo
Nr. Lic. A.1119/2

Elma Hoxha
Leila Deliu
Pamela Hajdëraj
Frosiana Monçi
Gusht 2026

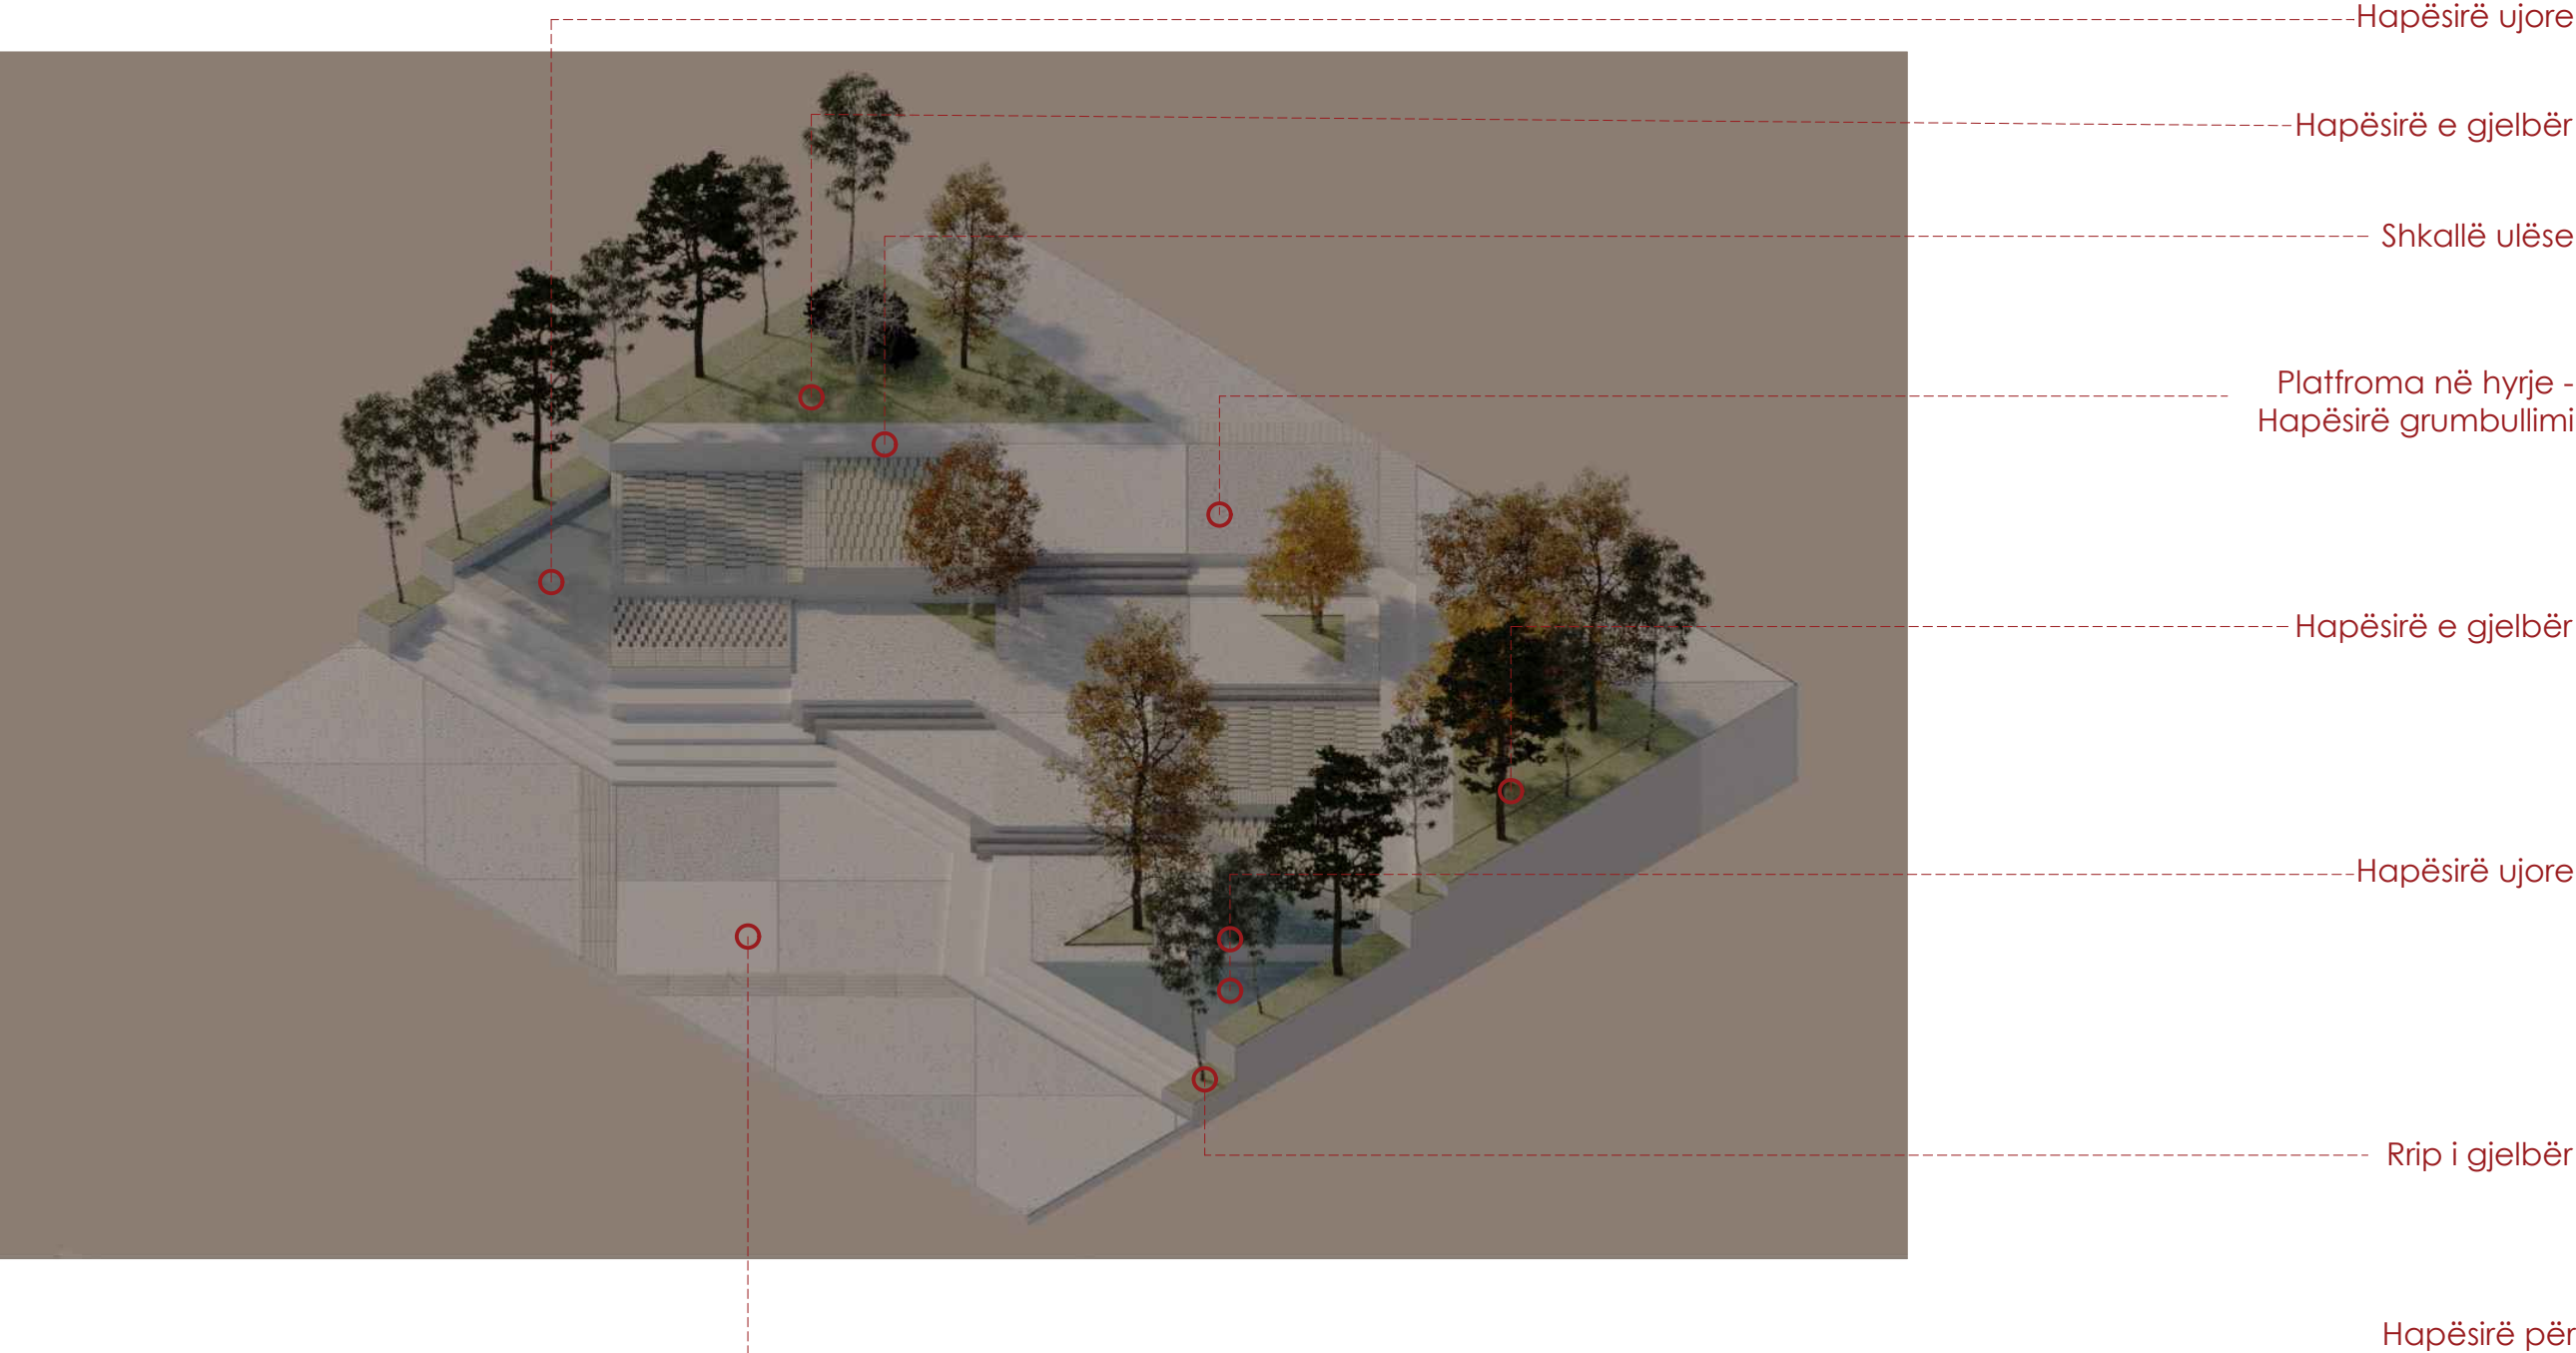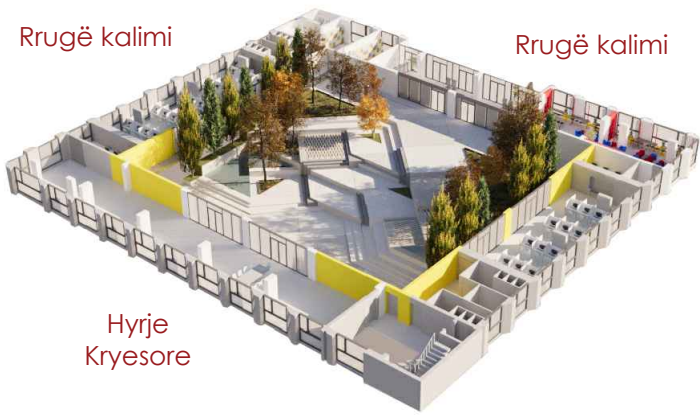

Shenim: Para fillimit te punimeve, te behen matjet ne vend. Per cdo mosperputhje, te behet pershtatja sipas dimensioneve faktike.

Autoriteti kontraktor:



Emertimi:
Sistemimi i Jashtem

Vendndodhja:
Kamëz, Tiranë


Projekti arkitektonik:



Atria Studio
Nr. Lic. N. 6853/5

Ark. Enola Martopullo
Nr. Lic. A.1119/2

Elma Hoxha
Leila Deliu
Pamela Hajdëraj
Frosiana Monçi
Gusht 2026

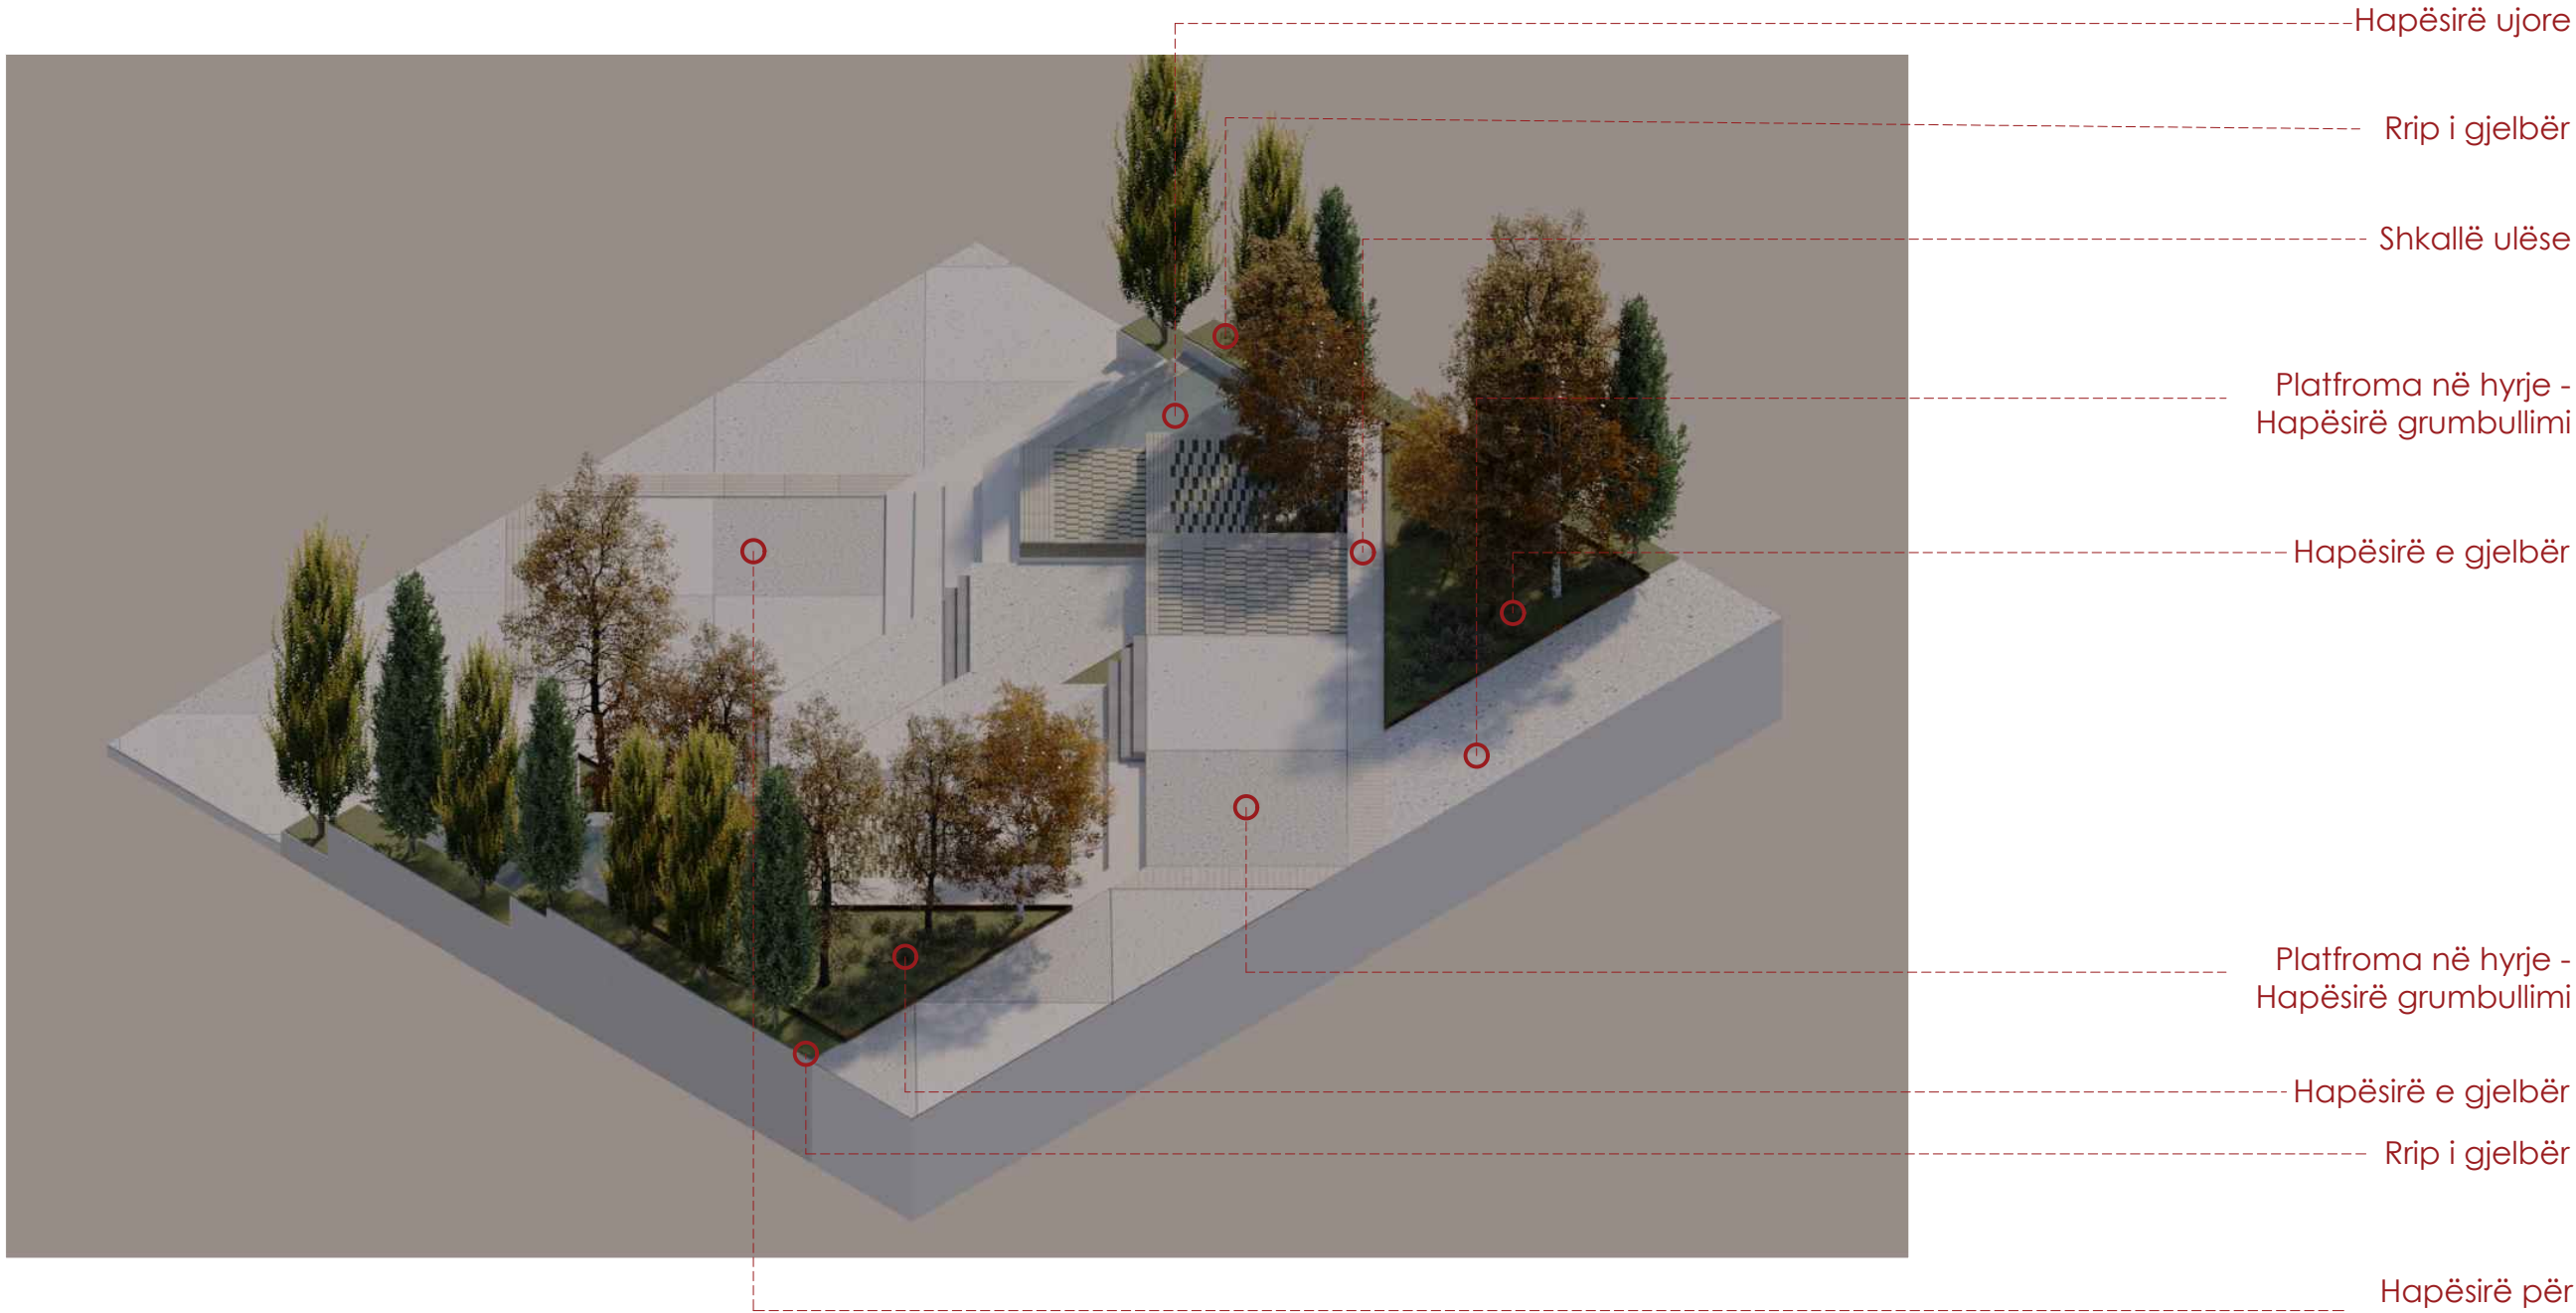

Shenim: Para fillimit te punimeve, te behen matjet ne vend. Per cdo mosperputhje, te behet pershtatja sipas dimensioneve faktike.

Autoriteti kontraktor:



Emertimi:
Sistemimi i Jashtem

Vendndodhja:
Kamëz, Tiranë



Projekti arkitektonik:



Atria Studio
Nr. Lic. N. 6853/5

Ark. Enola Martopullo
Nr. Lic. A.1119/2

Elma Hoxha
Leila Deliu
Pamela Hajdëraj
Frosiana Monçi
Gusht 2026

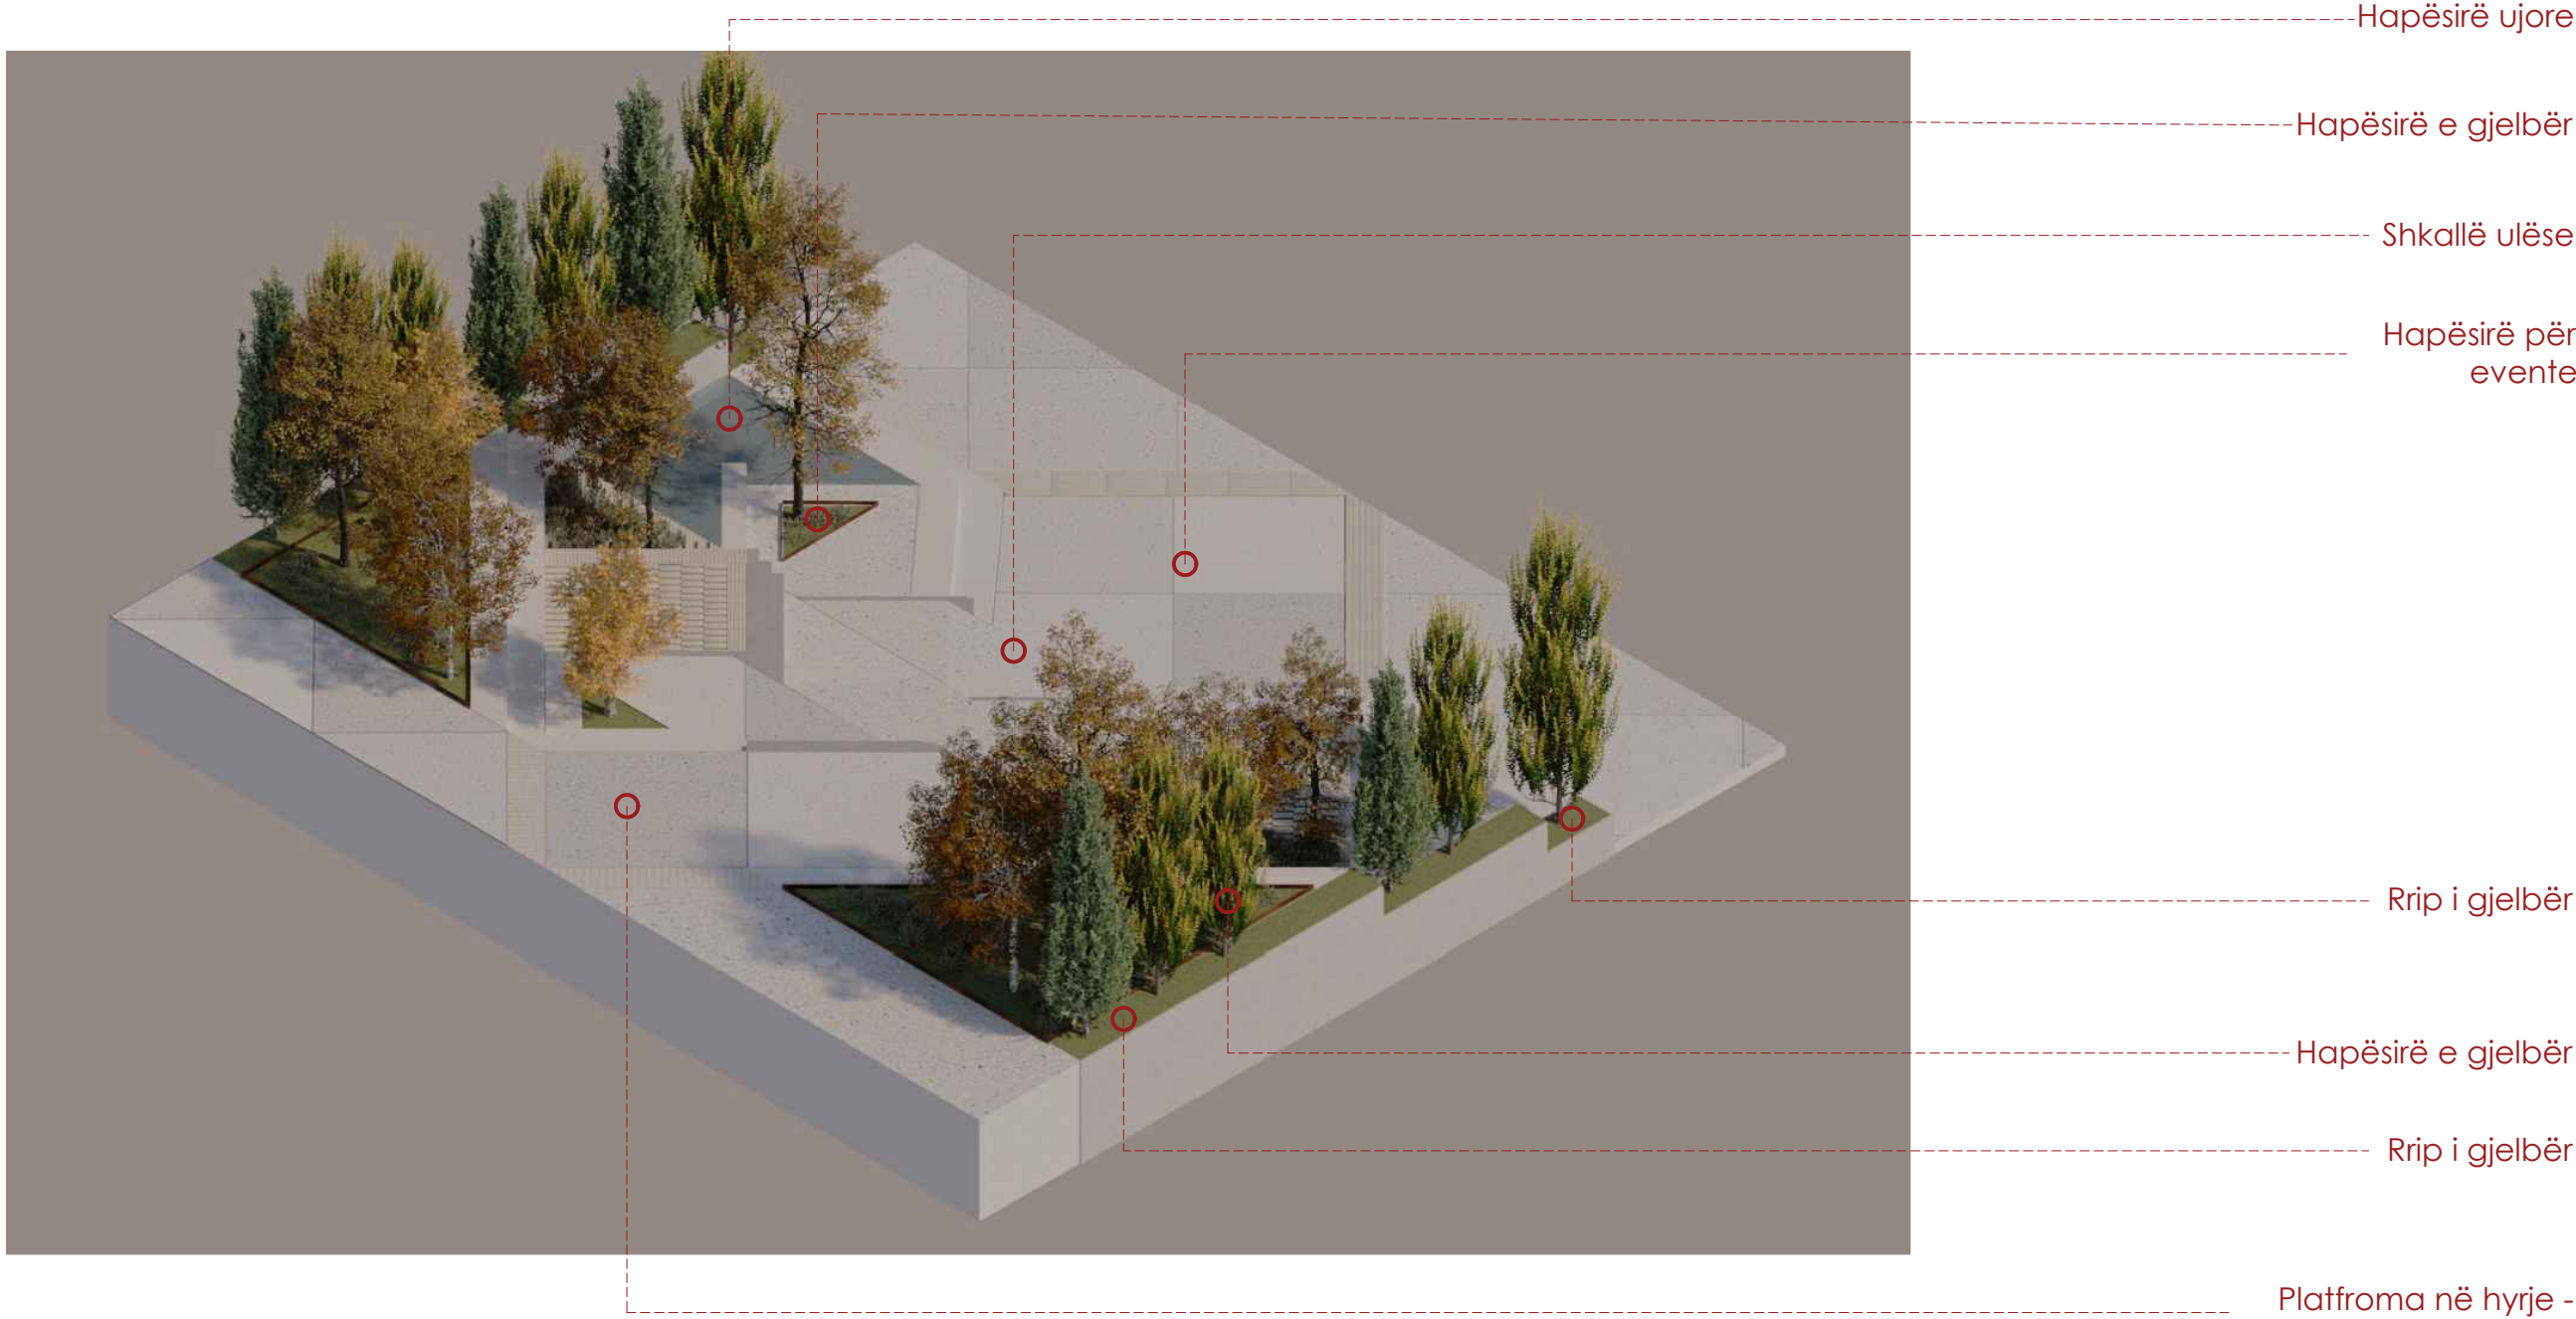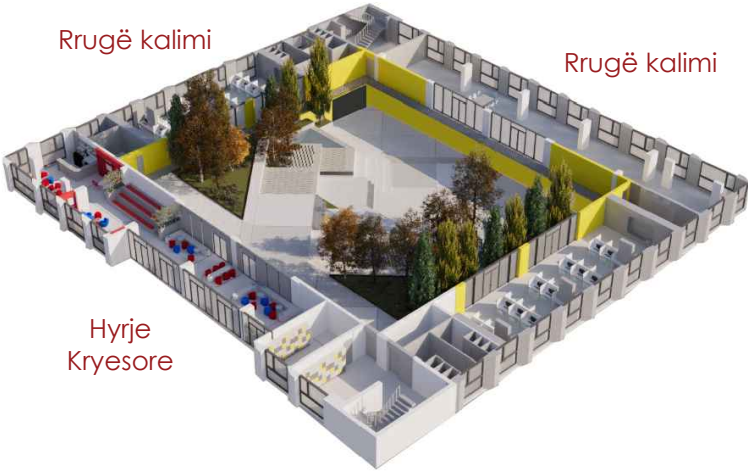

Shenim: Para fillimit te punimeve, te behen matjet ne vend. Per cdo mosperputhje, te behet pershtatja sipas dimensioneve faktike.

Autoriteti kontraktor:



Emertimi:
Sistemimi i Jashtem

Vendndodhja:
Kamëz, Tiranë


Projekti arkitektonik:



Atria Studio
Nr. Lic. N. 6853/5

Ark. Enola Martopullo
Nr. Lic. A.1119/2

Elma Hoxha
Leila Deliu
Pamela Hajdëraj
Frosiana Monçi
Gusht 2026

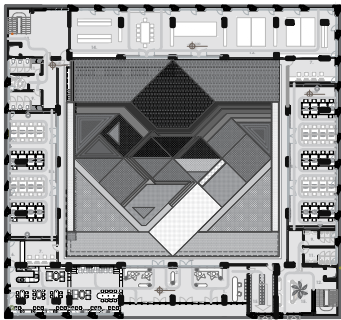

VIZUALIZIM



Shenim: Para fillimit te punimeve, te behen matjet ne vend. Per cdo mosperputhje, te behet pershtatja sipas dimensioneve faktike.

Autoriteti kontraktor:



Emertimi:
Sistemimi i Jashtem

Vendndodhja:
Kamëz, Tiranë


Projekti arkitektonik:



Atria Studio
Nr. Lic. N. 6853/5

Ark. Enola Martopullo
Nr. Lic. A.1119/2

Elma Hoxha
Leila Deliu
Pamela Hajdëraj
Frosiana Monçi
Gusht 2026

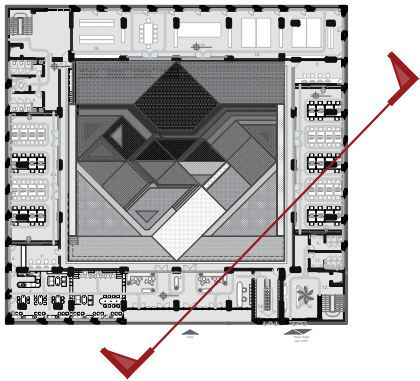

VIZUALIZIM



Shenim: Para fillimit te punimeve, te behen matjet ne vend. Per cdo mosperputhje, te behet pershtatja sipas dimensioneve faktike.

Autoriteti kontraktor:



Emertimi:
Sistemimi i Jashtem

Vendndodhja:
Kamëz, Tiranë


Projekti arkitektonik:



Atria Studio
Nr. Lic. N. 6853/5

Ark. Enola Martopullo
Nr. Lic. A.1119/2

Elma Hoxha
Leila Deliu
Pamela Hajdëraj
Frosiana Monçi
Gusht 2026

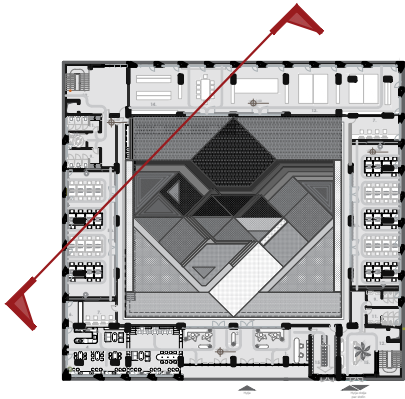

VIZUALIZIM



Shenim: Para fillimit te punimeve, te behen matjet ne vend. Per cdo mosperputhje, te behet pershtatja sipas dimensioneve faktike.

Autoriteti kontraktor:



Emertimi:
Sistemimi i Jashtem

Vendndodhja:
Kamëz, Tiranë

Projekti arkitektonik:



Atria Studio
Nr. Lic. N. 6853/5

Ark. Enola Martopullo
Nr. Lic. A.1119/2

Elma Hoxha
Leila Deliu
Pamela Hajdëraj
Frosiana Monçi
Gusht 2026